



- de Amstel -

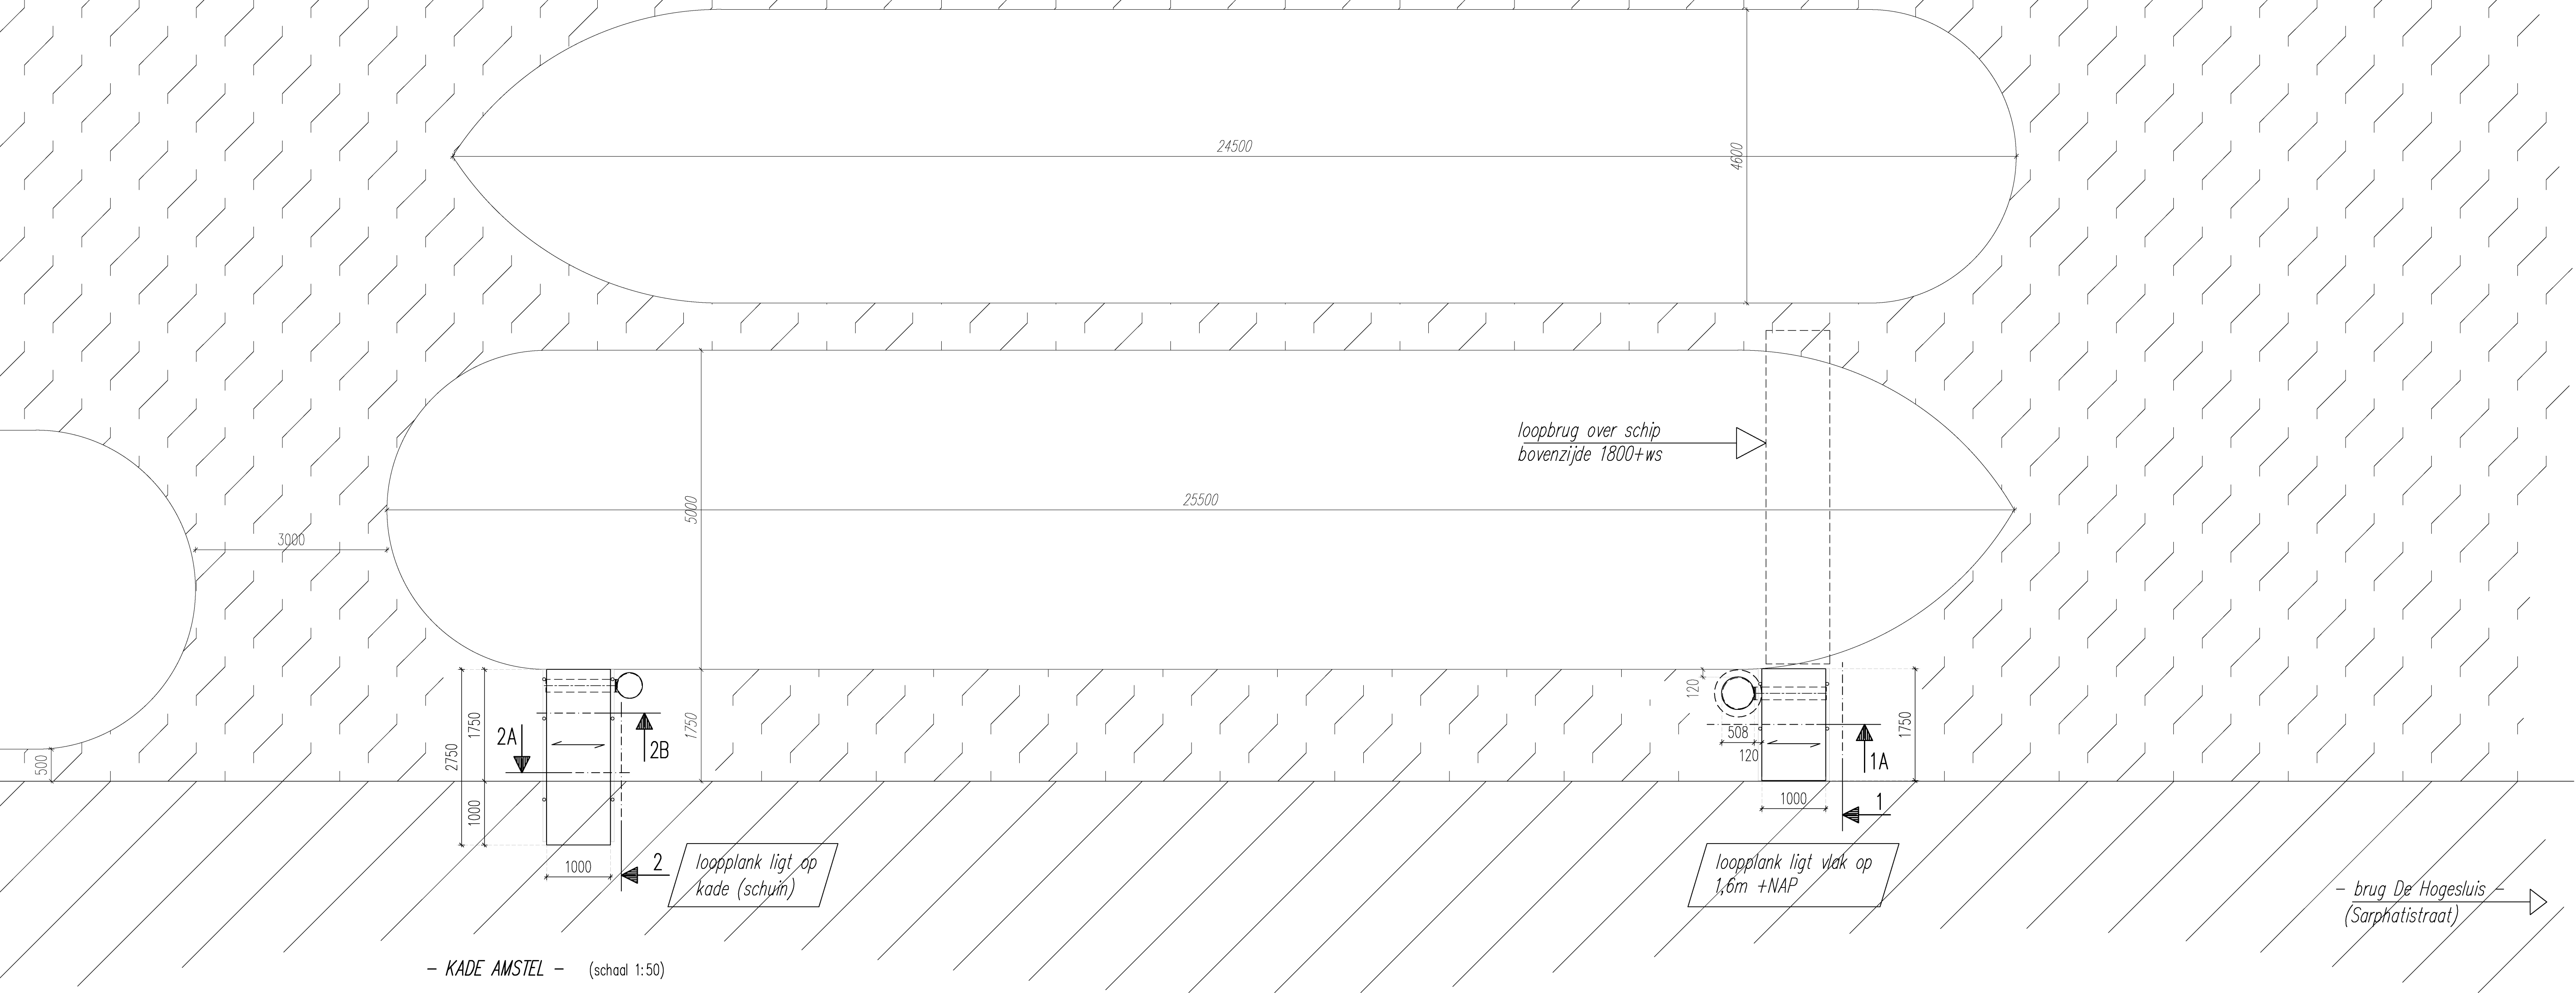


- KADE AMSTEL - (schaal 1:50)


- brug De Hogesluis -
(Sarphatistraat)

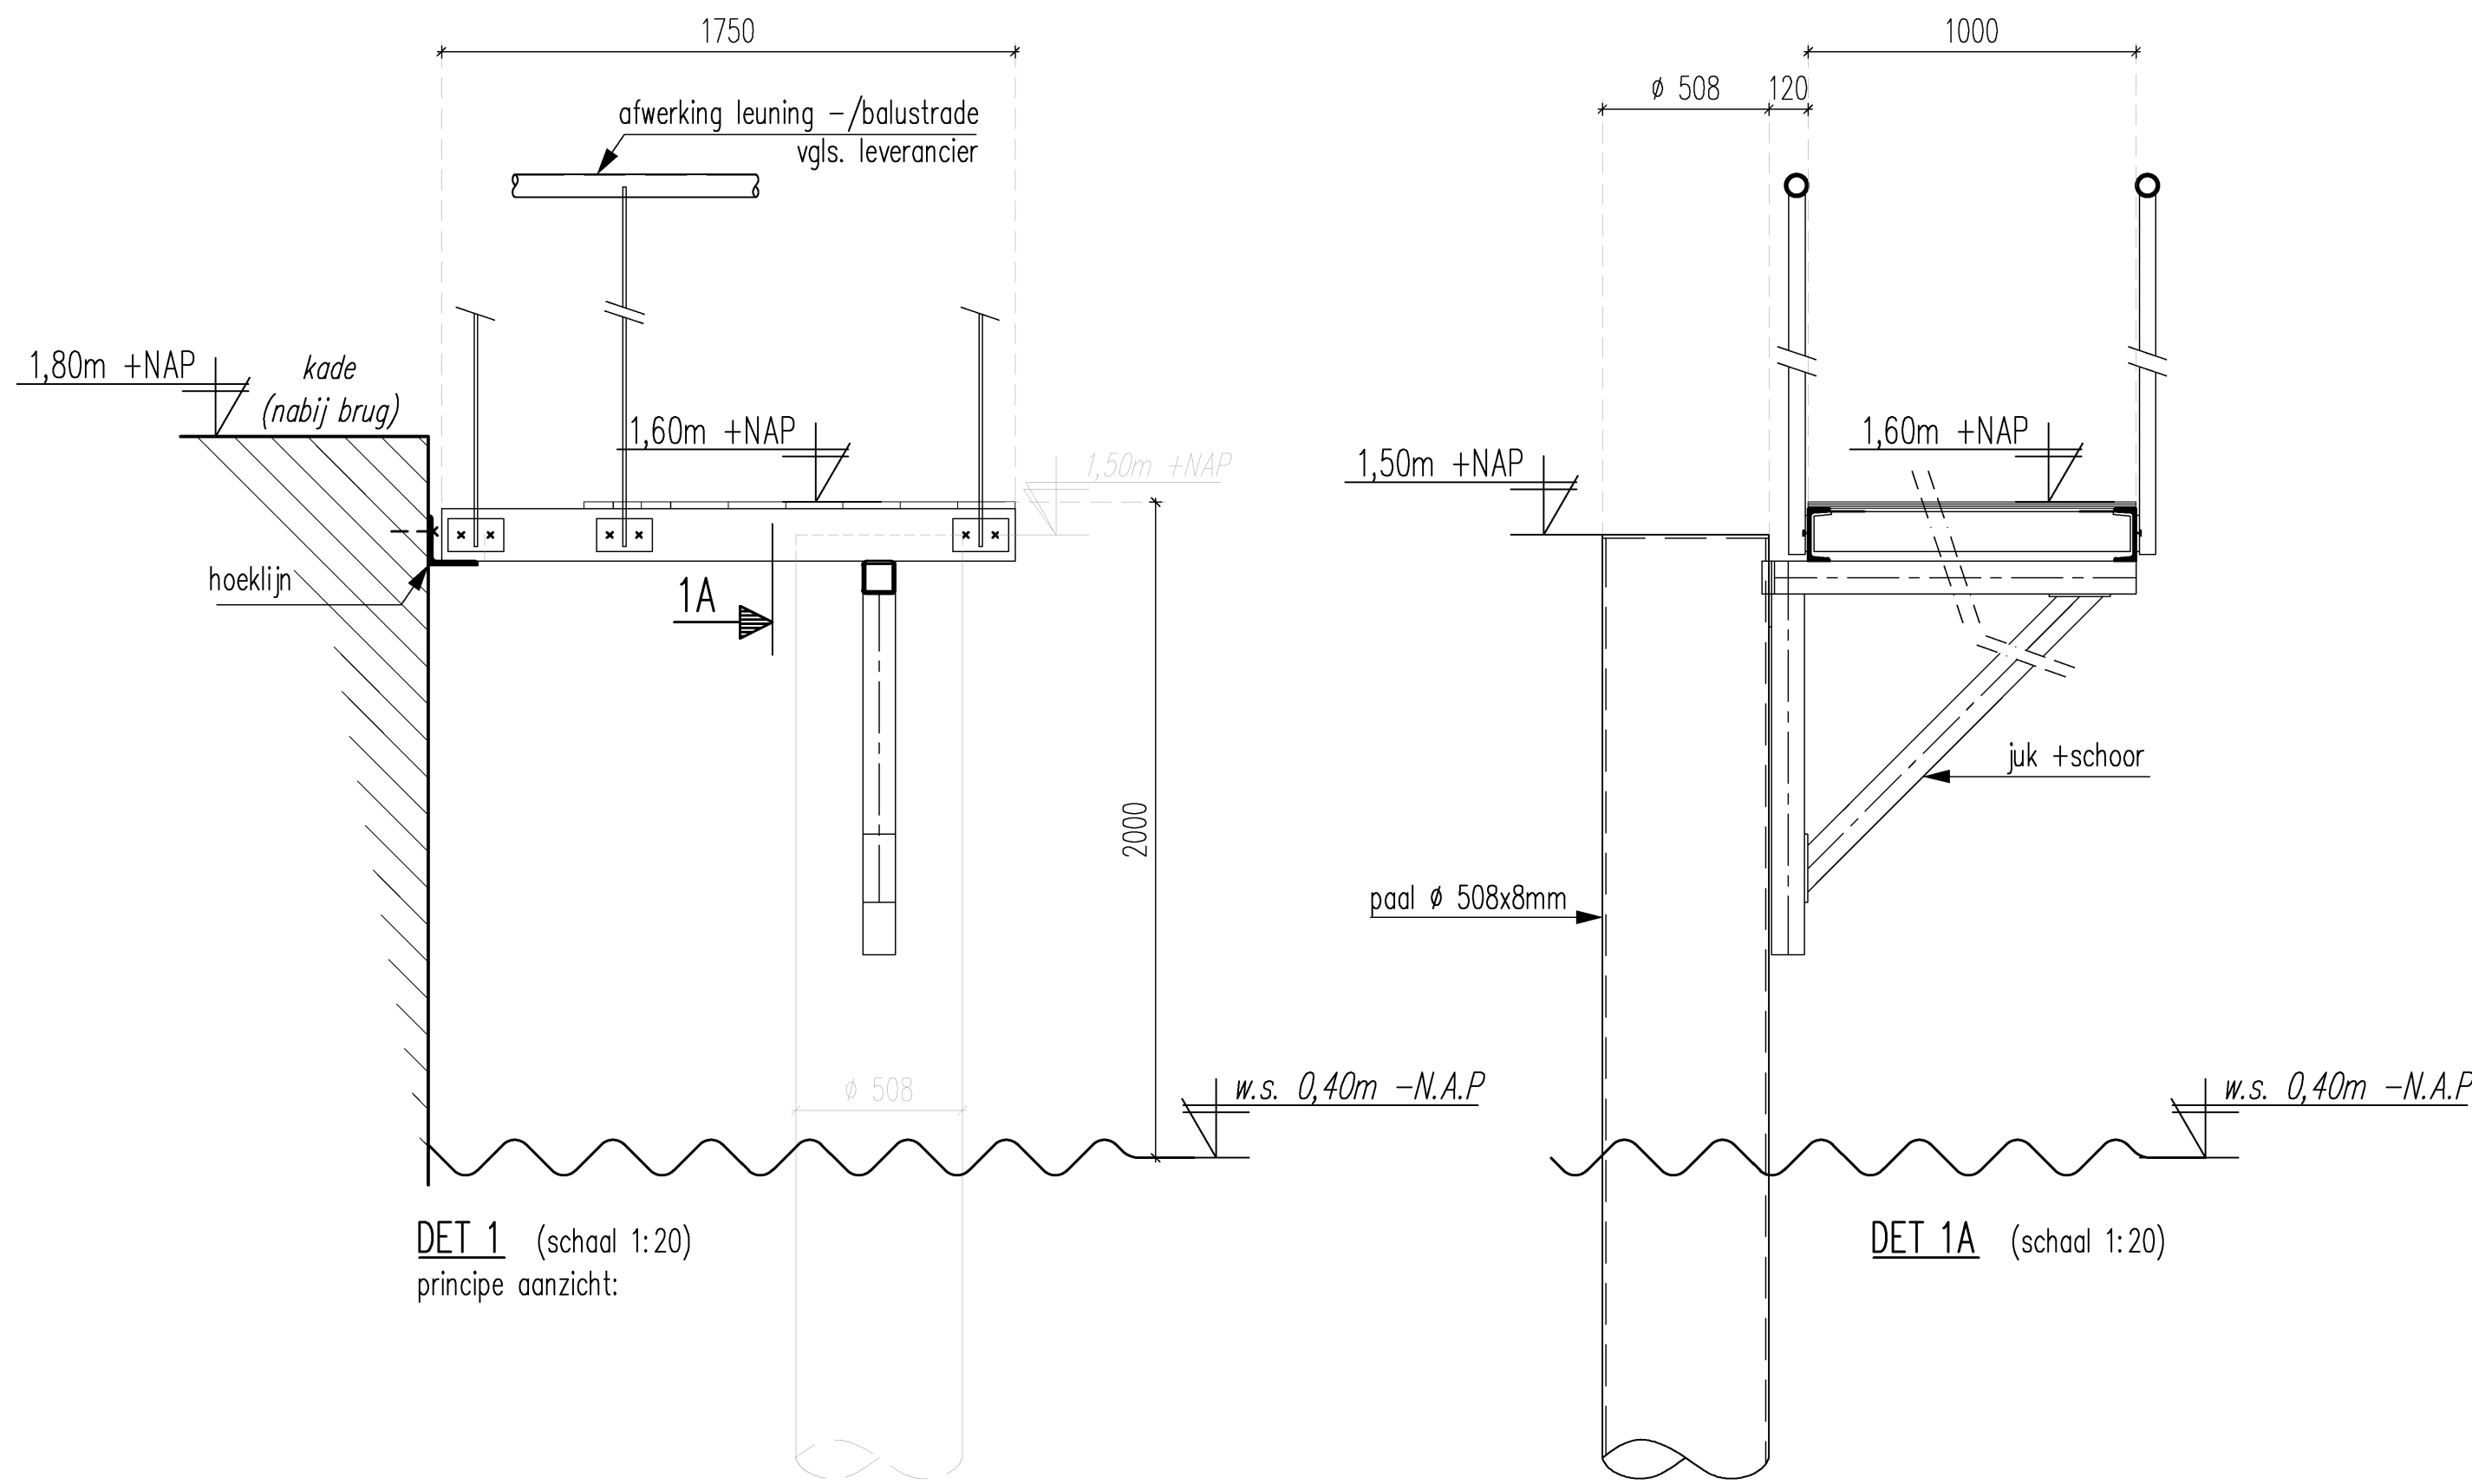


DET 1 (schaal 1:20)
principe aanzicht:

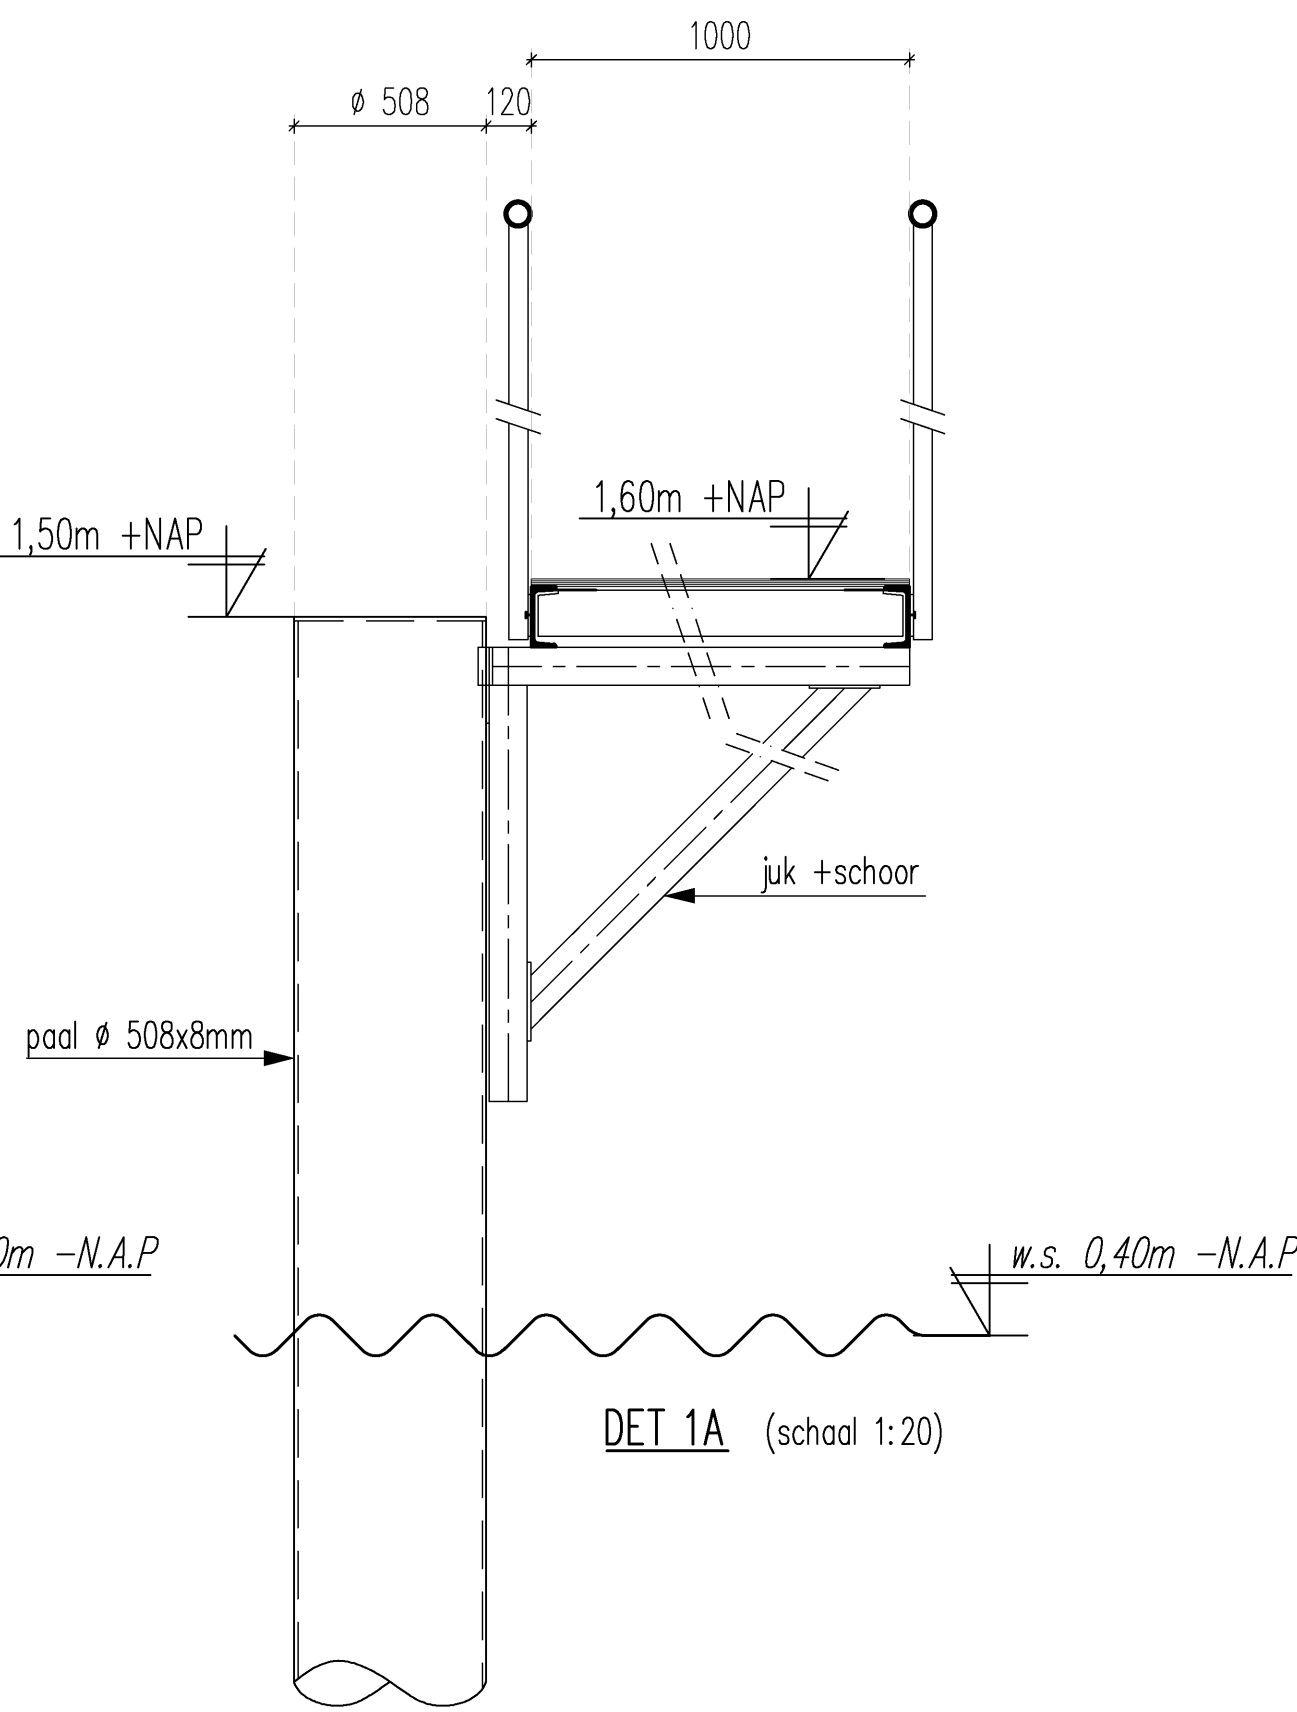


DET 1A (schaal 1:20)

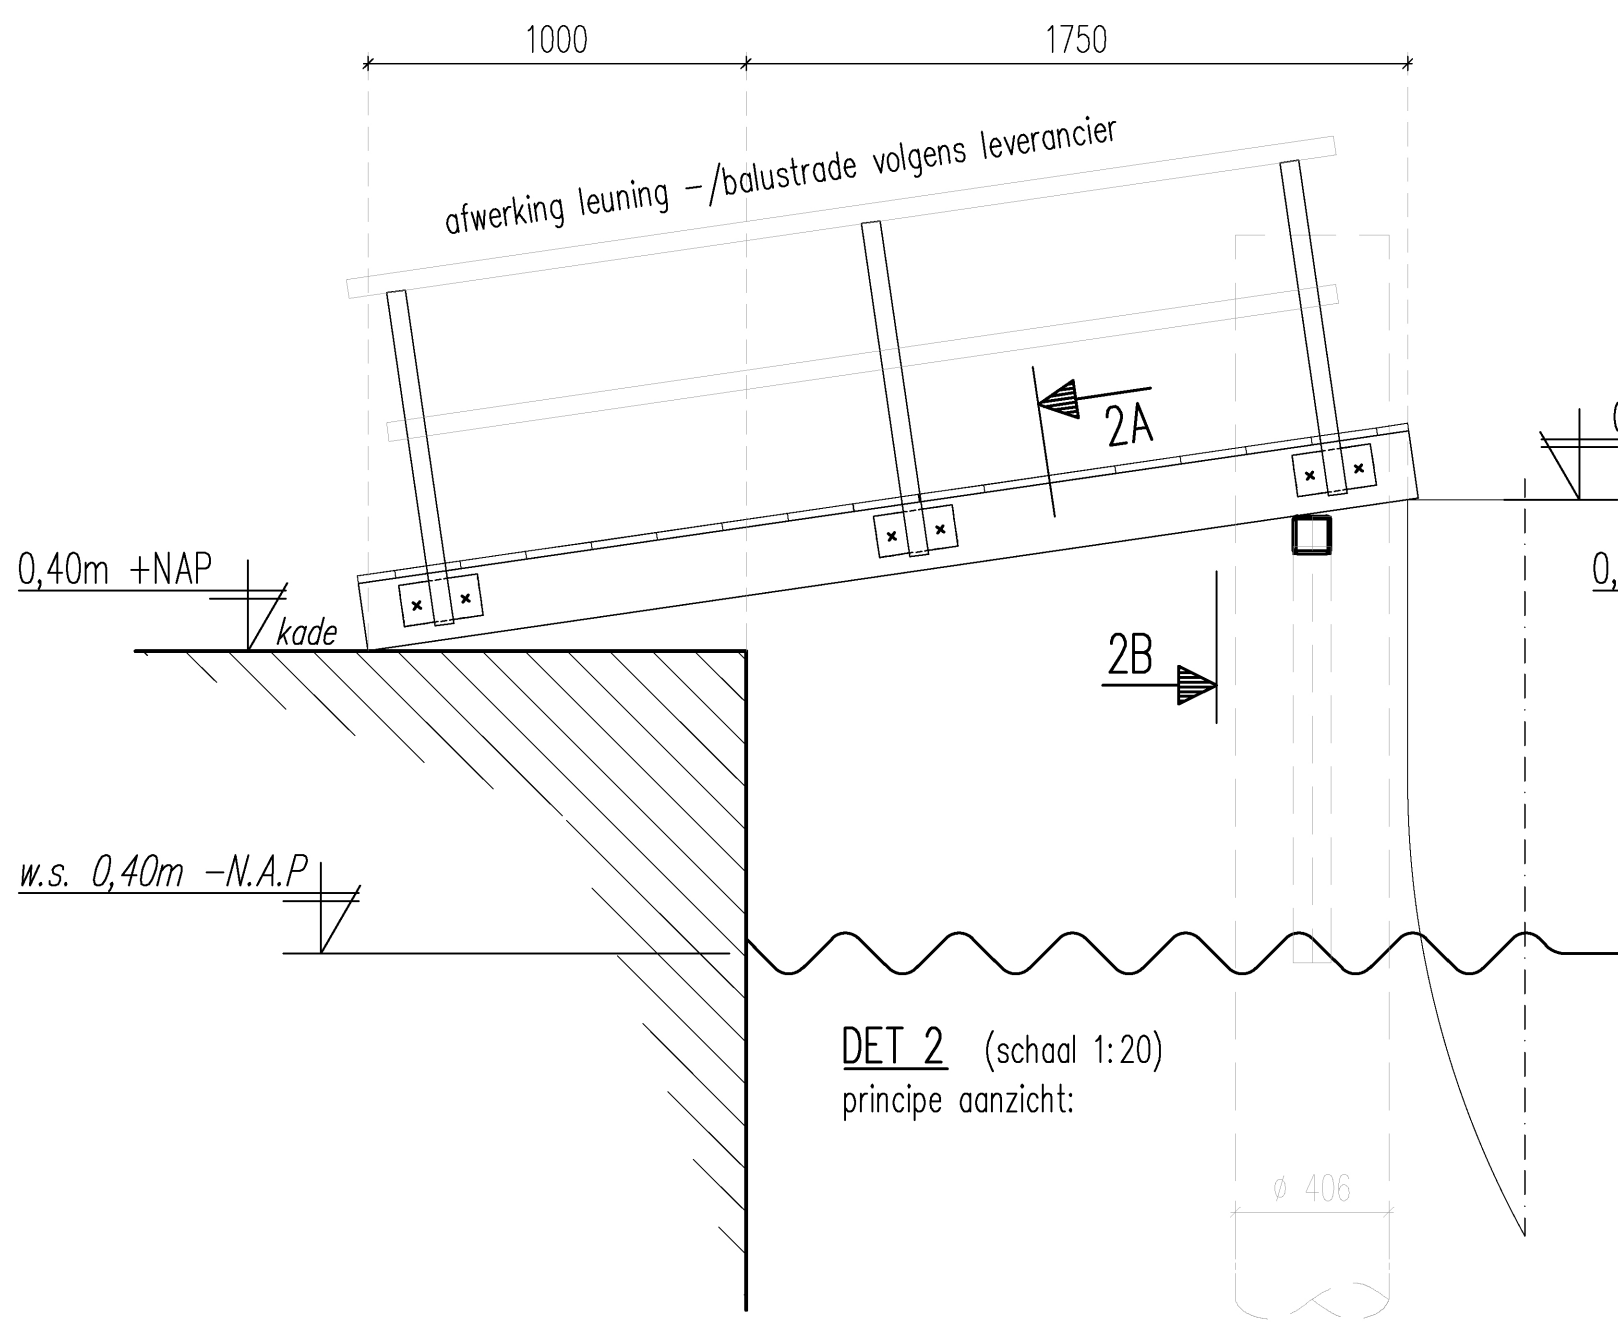


DET 2 (schaal 1:20)
principe aanzicht:

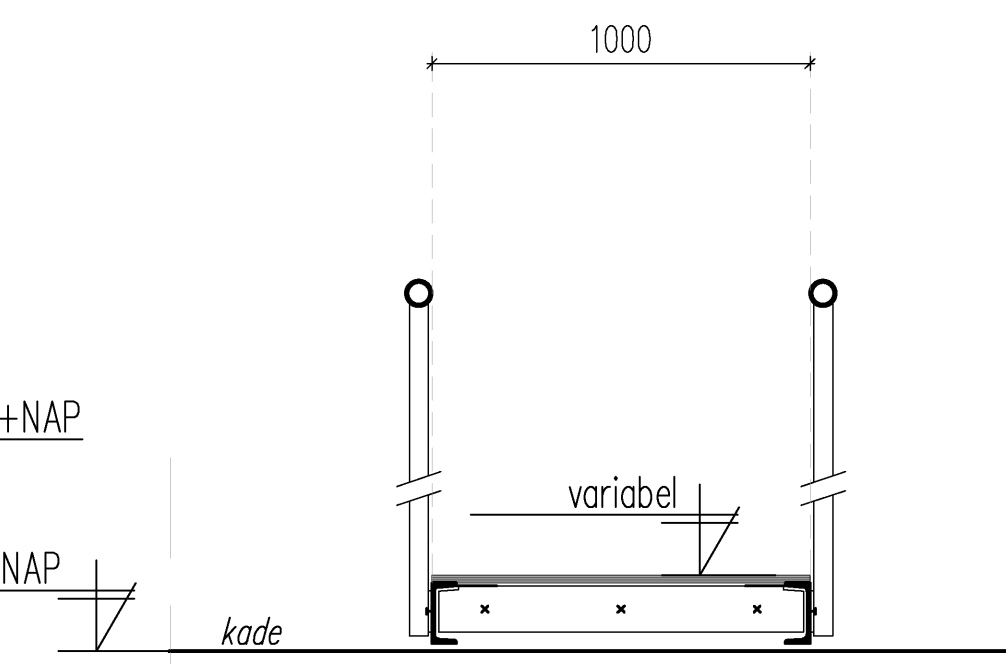

DET 2A (schaal 1:20)

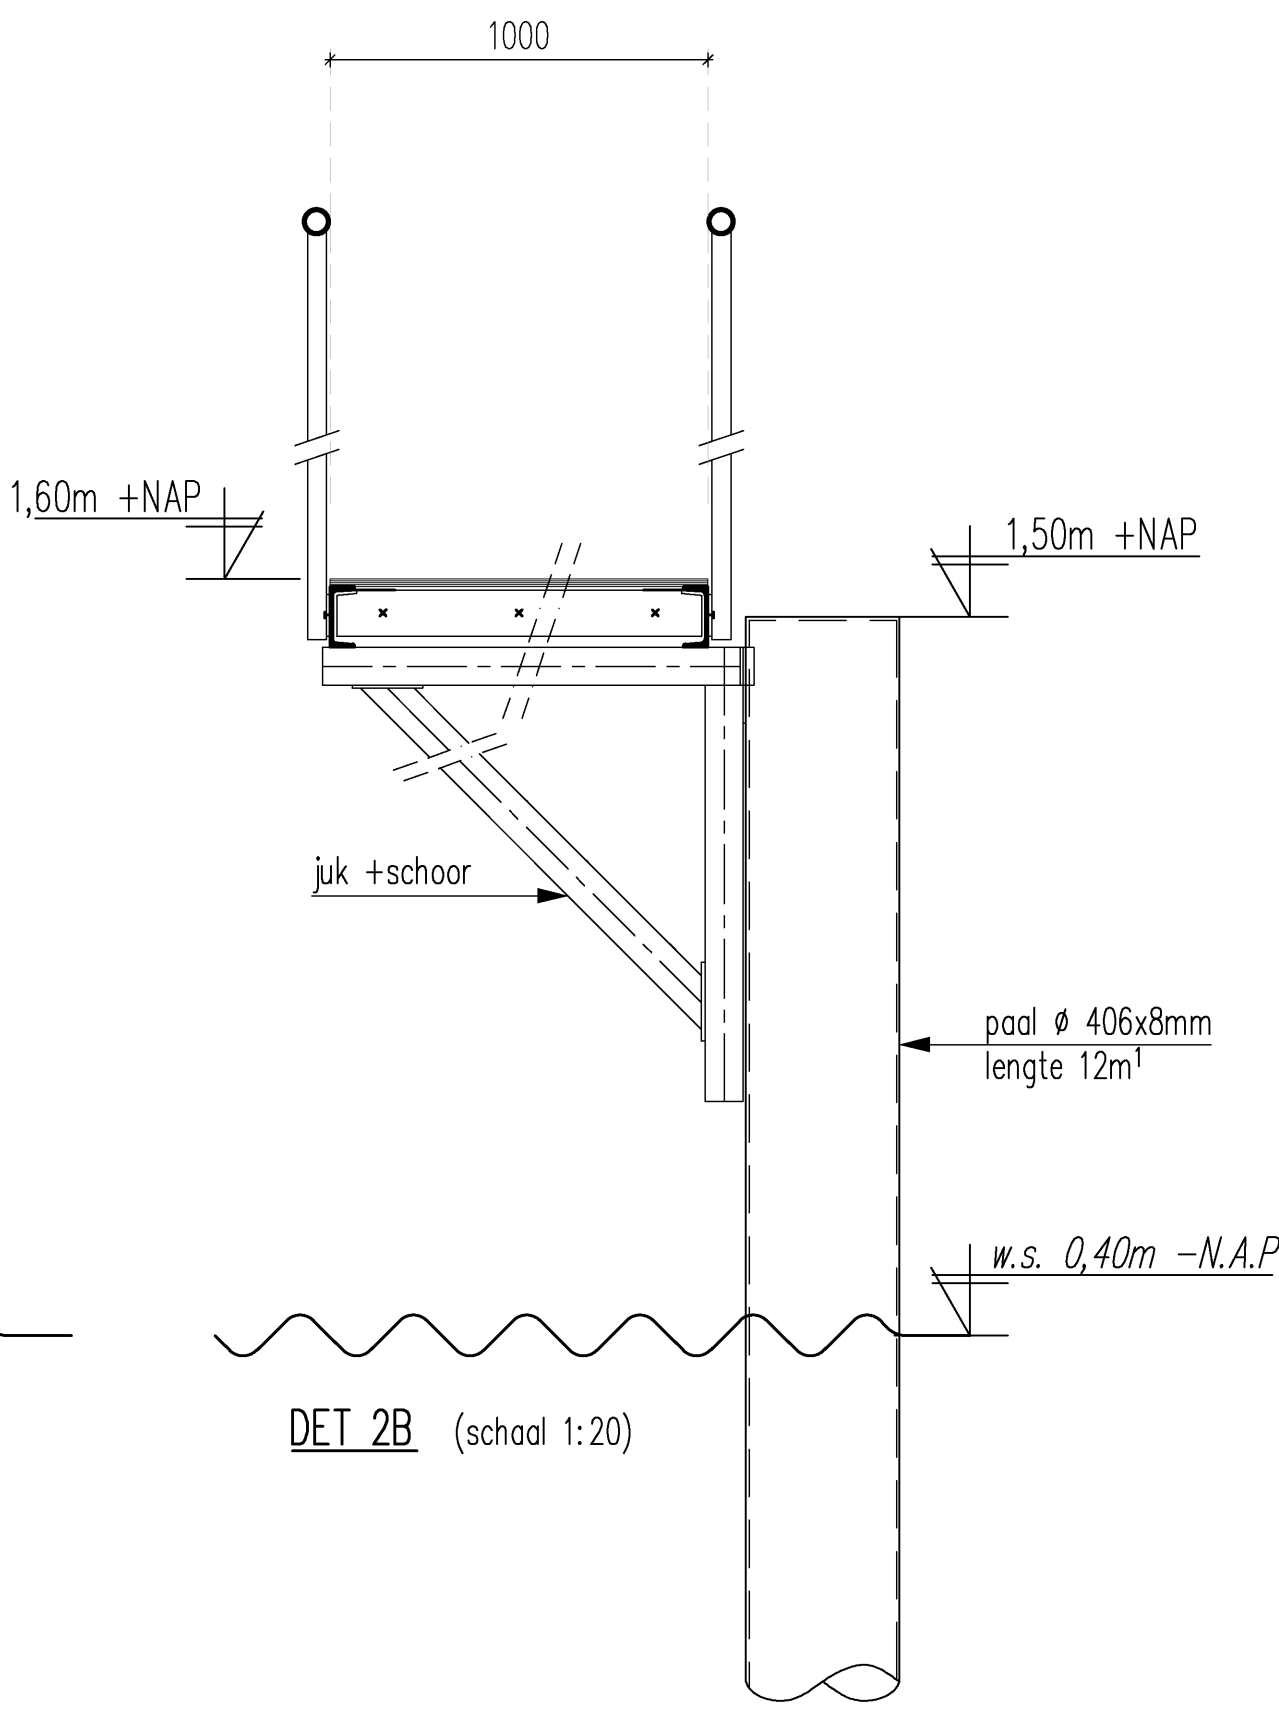

DET 2B (schaal 1:20)

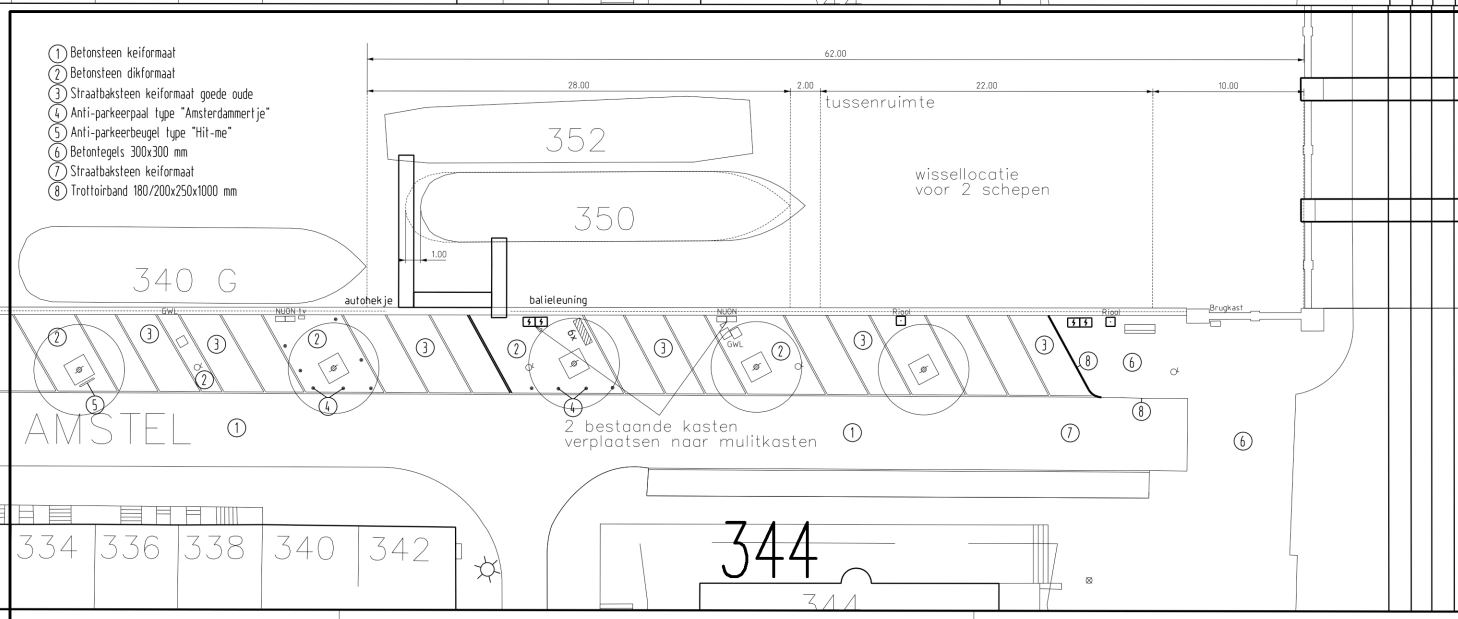

SITUATIE

ALGEMEEN RENVOOI:

- PEIL = 1,3 M + N.A.P. = 1,7 M WS

TENZIJ ANDERS AANGEGEVEN

Project: Loopbrug woonboot Amstel 344		Onderdeel: Plattegrond loopbruggen + details		Opdrachtig: Robouw Waterwerken B.V.		Architect:						
prijs		RF	const.	HB	schaal	1:50	tekst:	J791G	blad	00-LB-01	A	
datum		17-12-15		gsm.								
Binnen: 15-16		Buiten: 15-16		Binnen: 15-16		Buiten: 15-16		Binnen: 15-16		Buiten: 15-16		
Wijzig: datum		Wijzig: datum		Wijzig: datum		Wijzig: datum		Wijzig: datum		Wijzig: datum		
A		A		A		A		A		A		
A		A		A		A		A		A		
