


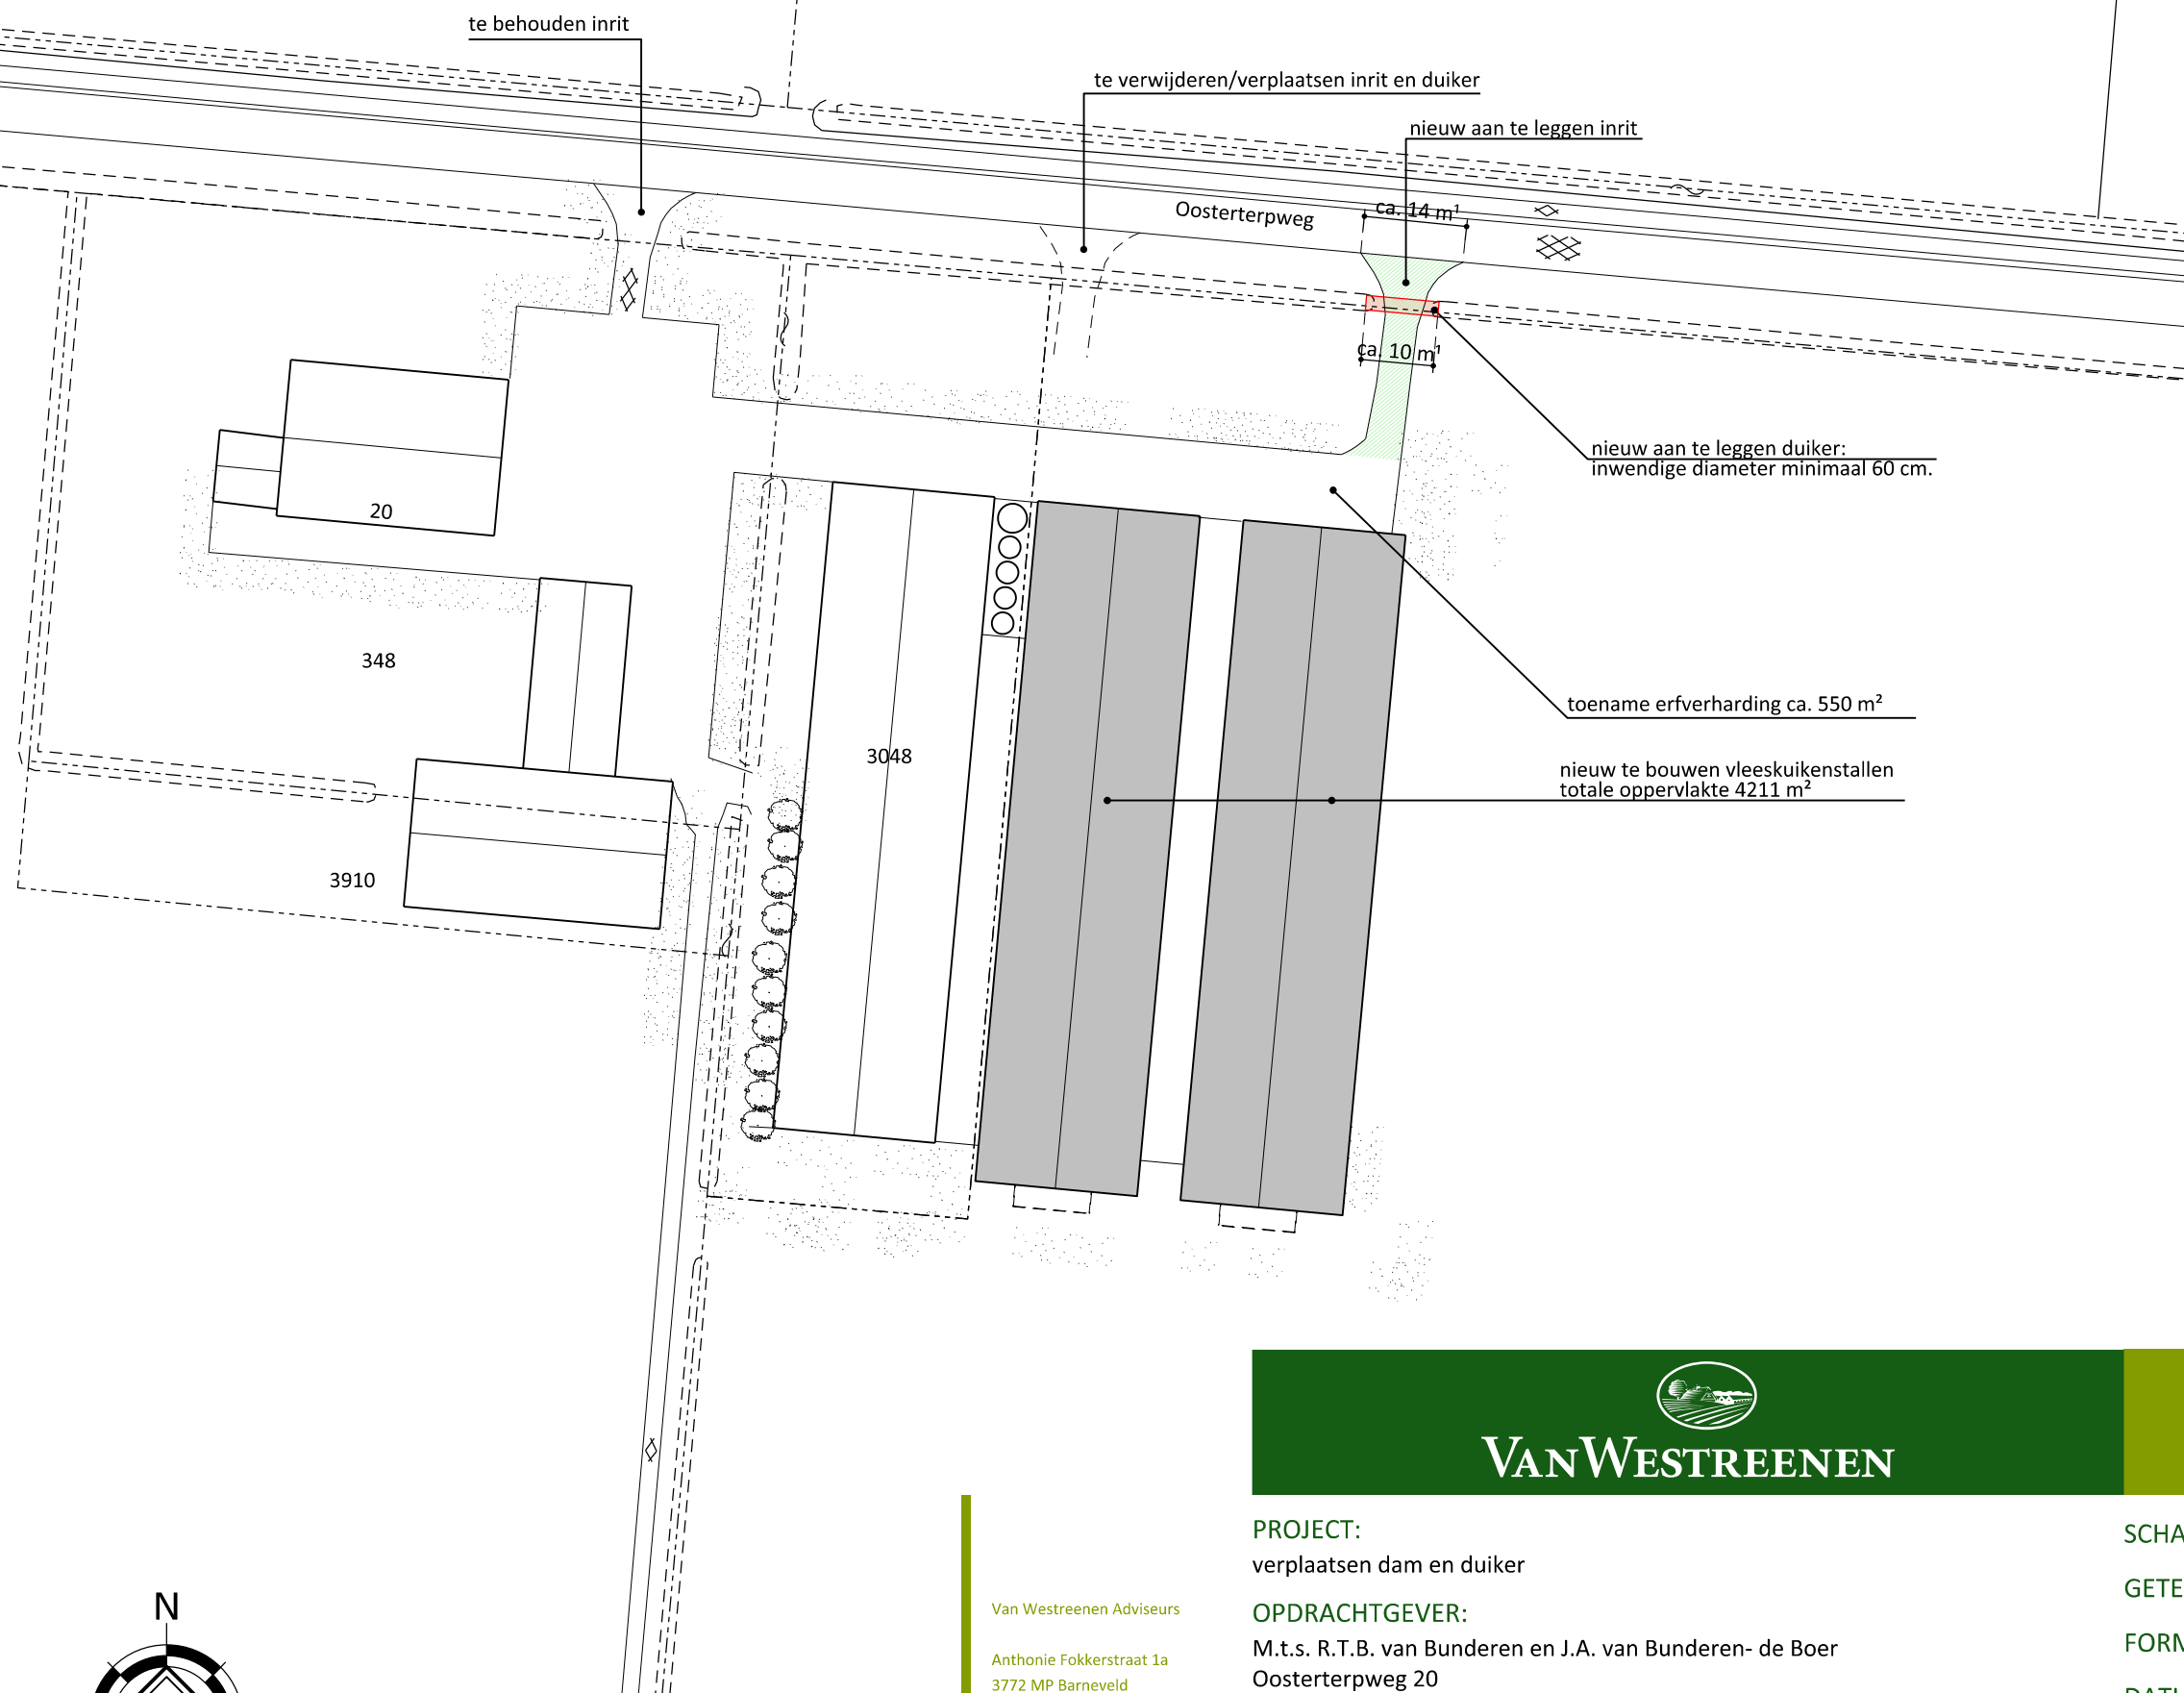


Schaal 1:1000

Situatie

Kad. Gemeente Wieringerwerf

Sectie: I

Nr.: 348, 3048, 3910

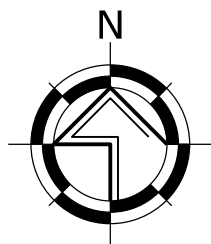

Van Westreenen Adviseurs

Anthonie Fokkerstraat 1a
3772 MP Barneveld
T: (0342) 47 42 55
F: (0342) 47 42 81
E: Info@vanwestreenen.nl

Varsseveldseweg 65d
7131 JA Lichtenvoorde
T: (0544) 37 97 37
F: (0544) 37 83 64
E: info@vanwestreenen.nl



VANWESTREENEN

PROJECT:
verplaatsen dam en duiker

OPDRACHTGEVER:
M.t.s. R.T.B. van Bunderen en J.A. van Bunderen- de Boer
Oosterterpweg 20
1771 SJ Wieringerwerf

LOCATIE: Oosterterpweg 20 te Wieringerwerf

ONDERDEEL:
doorsnede en plattegrond
maten voor de uitvoering in het werk controleren

SCHAAL: 1:1000

GETEKEND: AD

FORMAAT: A3

DATUM: 13/10/2016

WIJZIGING: -

PROJECTNUMMER:
OV-BUNDER1
Blad 1 van 1