

 


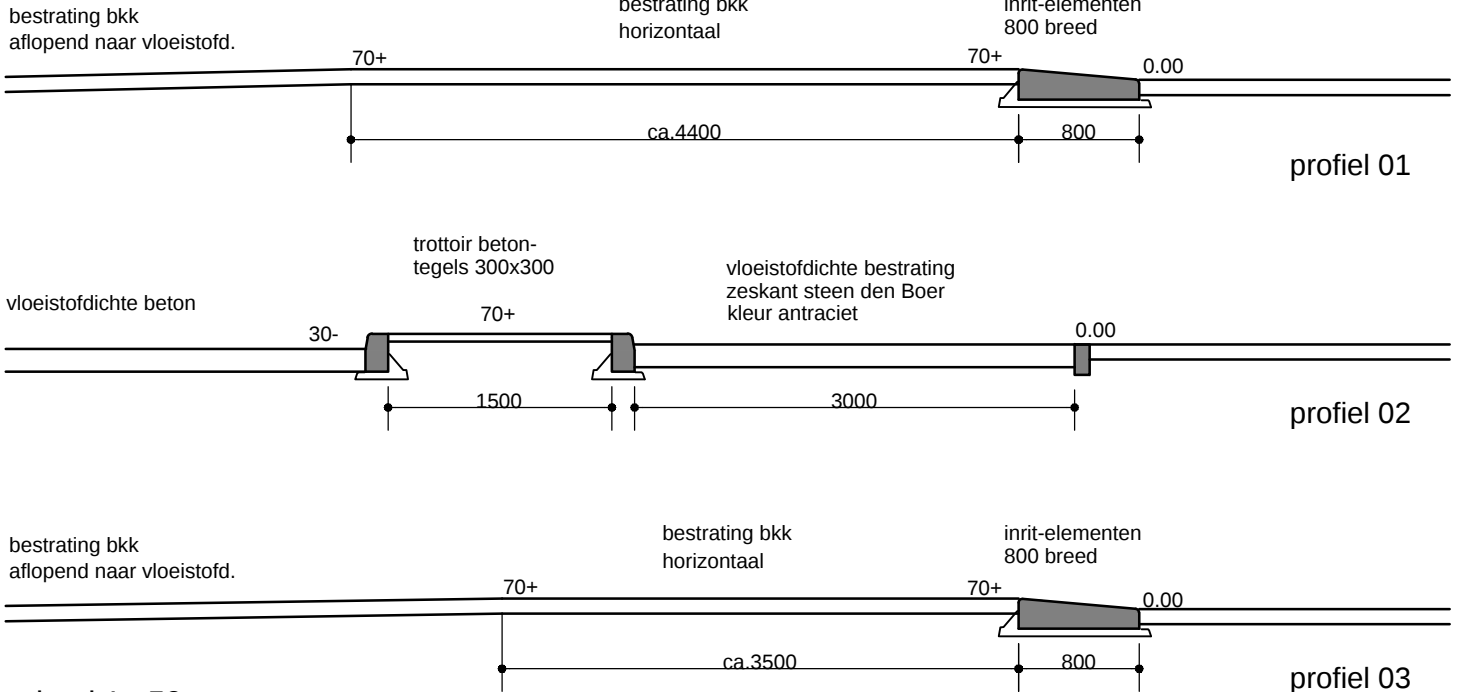

renvooi

1.	aanpak + 10 pond + beschermende band	
2.	rekening voor grondwater	0,75 kW
3.	rekening voor grondwater	0,75 kW
toegepaste banden (schaal 1:10):

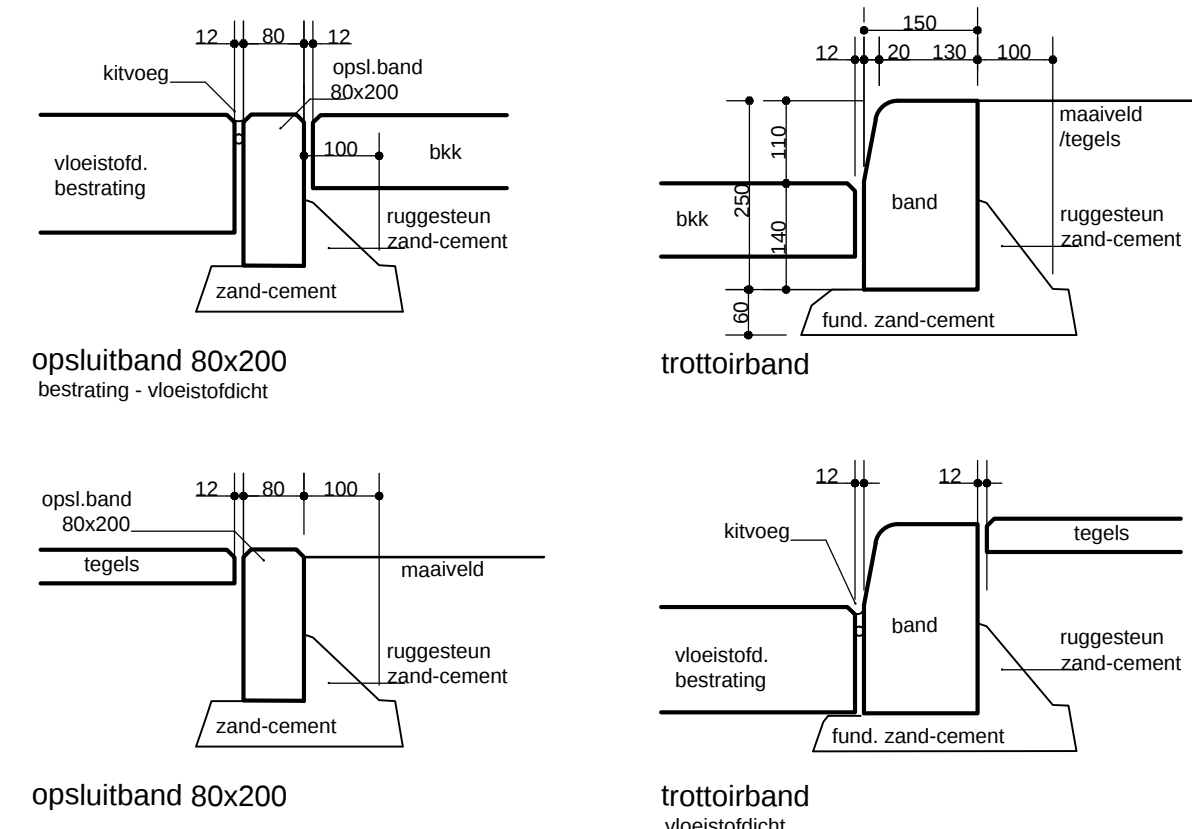

terreinsituering, plaats kolken en hoogliggend terrein in overleg met ontwerpbureau
garagebedrijf
ligging, afmetingen ter plaatse te bepalen in overleg met ontwerpbureau garagebedrijf
zie voor gebouw (bouw- en milieu) tekeningen ontwerpbureau garagebedrijf
ondergrondse verkeerzaamheden (danks/leidingen ed.) in overleg met constructeur
garagebedrijf

DEZE TEKENING IS VERRAARDIGD AAN DE HAND VAN DOOR DERDEN VERSTREKTE GEGEVENS
MAATVOERING EN INSTALLATIES IN HET WERK TE CONTROLLEREN

BQP

Ingenieursburo BQPprojecten B.V.

Wijkvermeersdijk 3413 HZ, L'Orme
1117 CA Amsterdam
T: 020 654 1000
F: 020 654 1001
E: info@bqp.nl
W: www.bqp.nl

Opdrachtgever:
TOTAL Nederland N.V.
Bouwen/ontwerp 273
's Gravenhage

Project:
TOTAL "Transingel"
Transingel 48
4814 AC BREDA

Ordernummer:
Plattegrond situatie

Getekend : J.T.B.
Datum : 02-10-2013

Formaat : A4+
Schaal : 1:100

Ordernr. : 3728
Projectnr. : 60-13

Tek.nr. :
Rev. :

Tek.nr. Total : **NN001543_31_ABDWG_20131002_IMPL_PIP_RIOL_SOL**

DEZE TEKENING IS VERRAARDIGD AAN DE HAND VAN DOOR DERDEN VERSTREKTE GEGEVENS
MAATVOERING EN INSTALLATIES IN HET WERK TE CONTROLLEREN