




FOTO 1: BESTAANDE VOORGEVEL



FOTO 2: BESTAANDE VOORGEVEL



FOTO 3: BESTAANDE VOORGEVEL

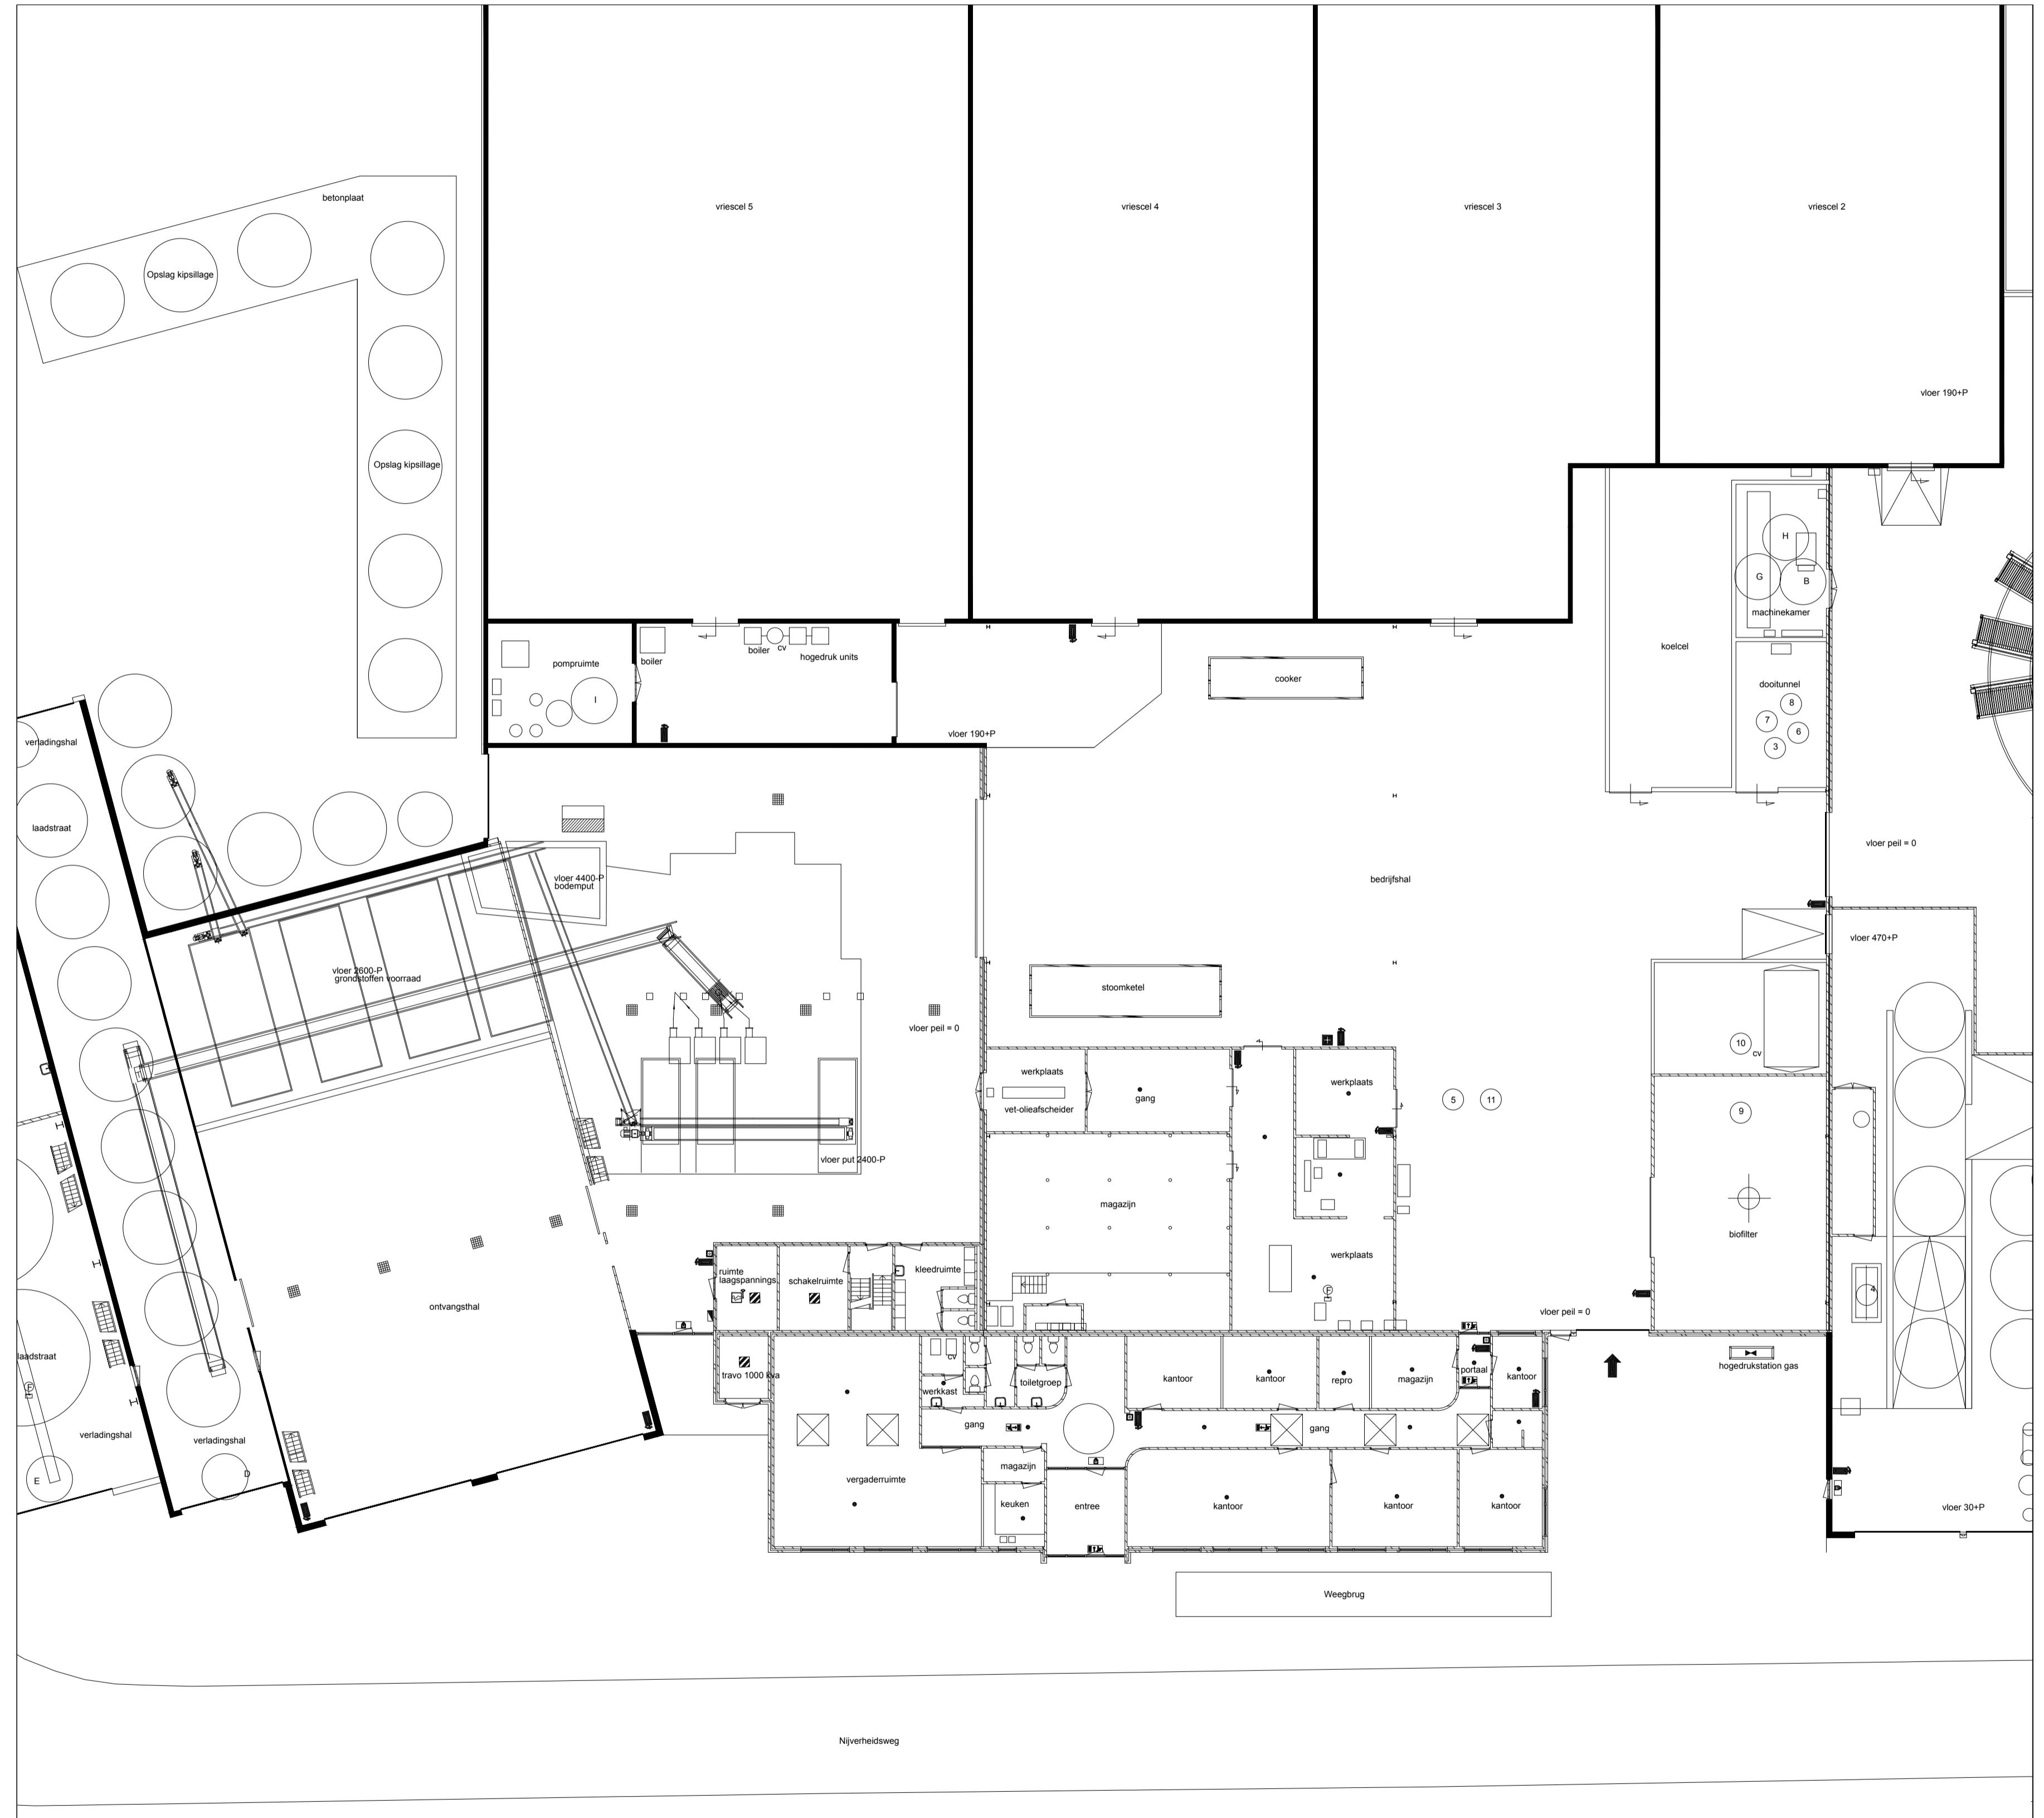

BESTAANDE PLATTEGROND

FLEVO, Nijverheidsweg 11, 3881 LA Putten			S-02
Datum: 07-12-2017	OMGEVINGSVERGUNNING	DEFINITIEF	
	BESTAANDE TOESTAND	Schaal: 1:200	
	Opdrachtgever: FLEVO	A1	
Aannemersbedrijf Aalten BV Broekermolenweg 4 3882 MG Putten 0341 356 577 www.gaalten.nl			