




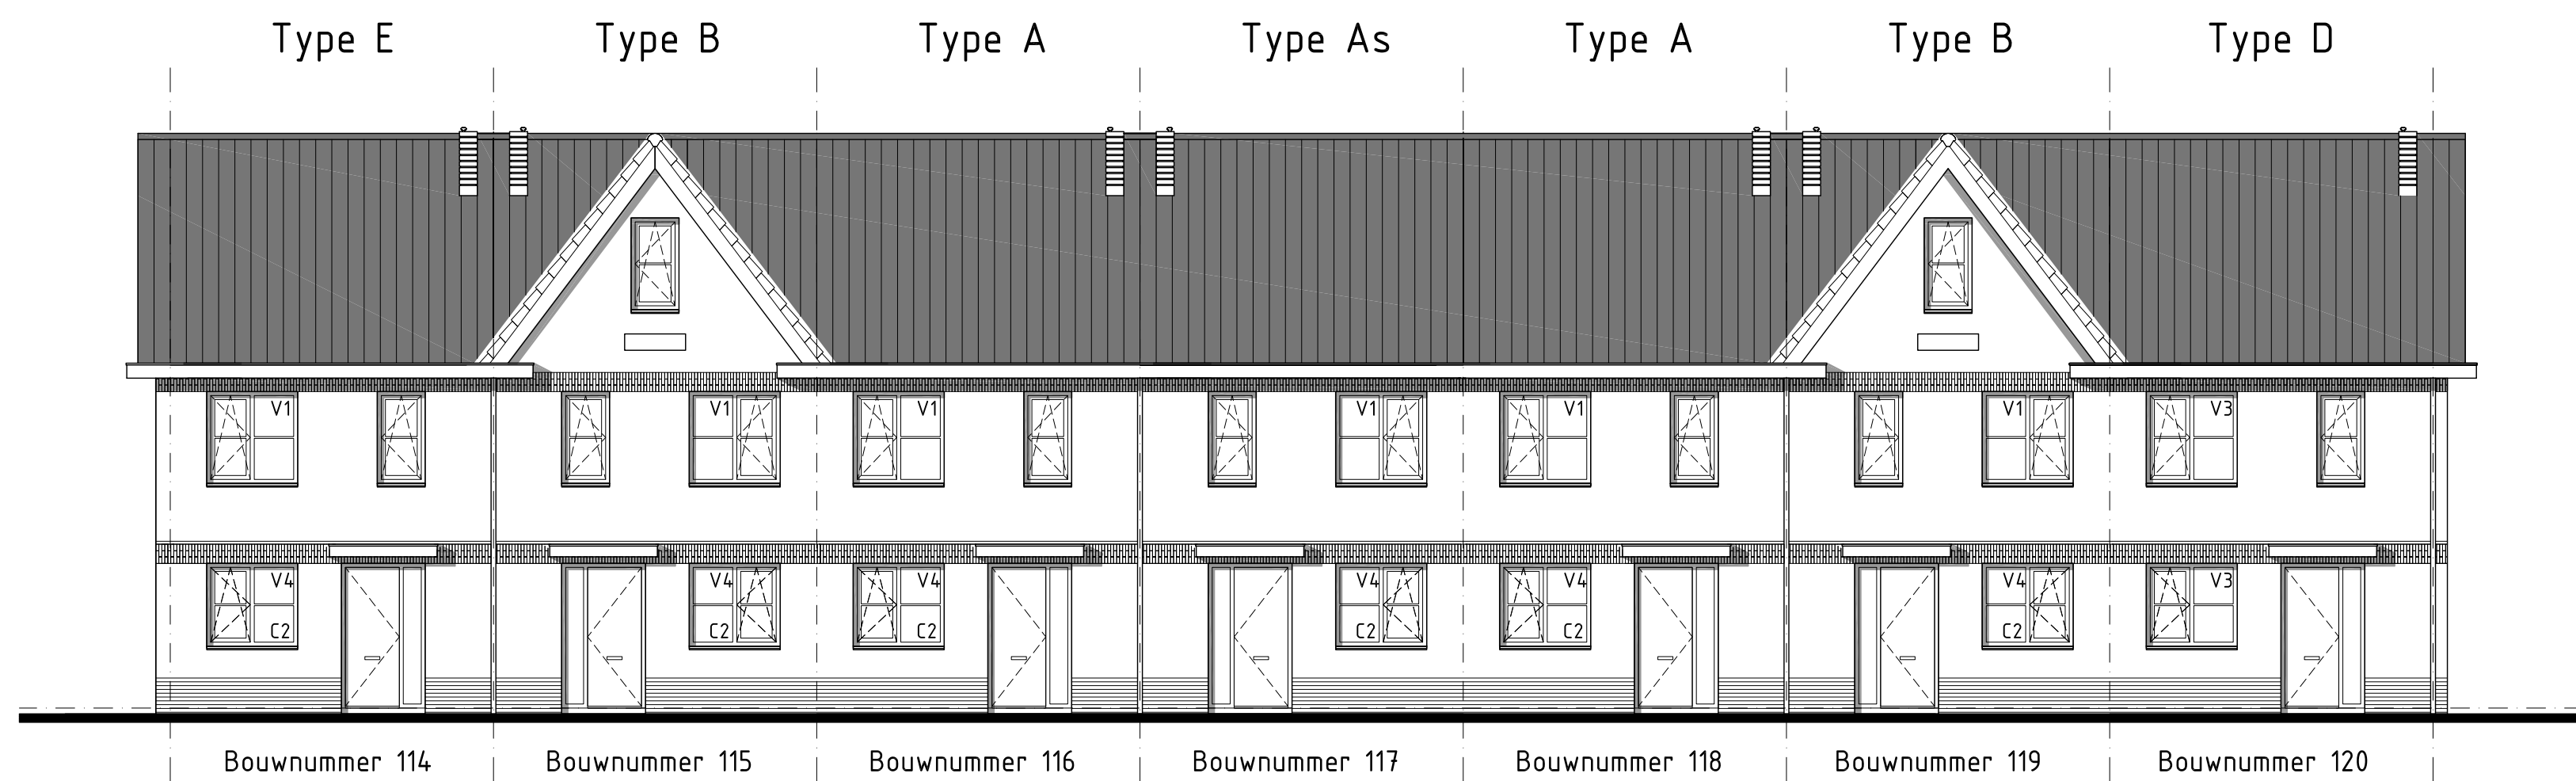


Voorgevel

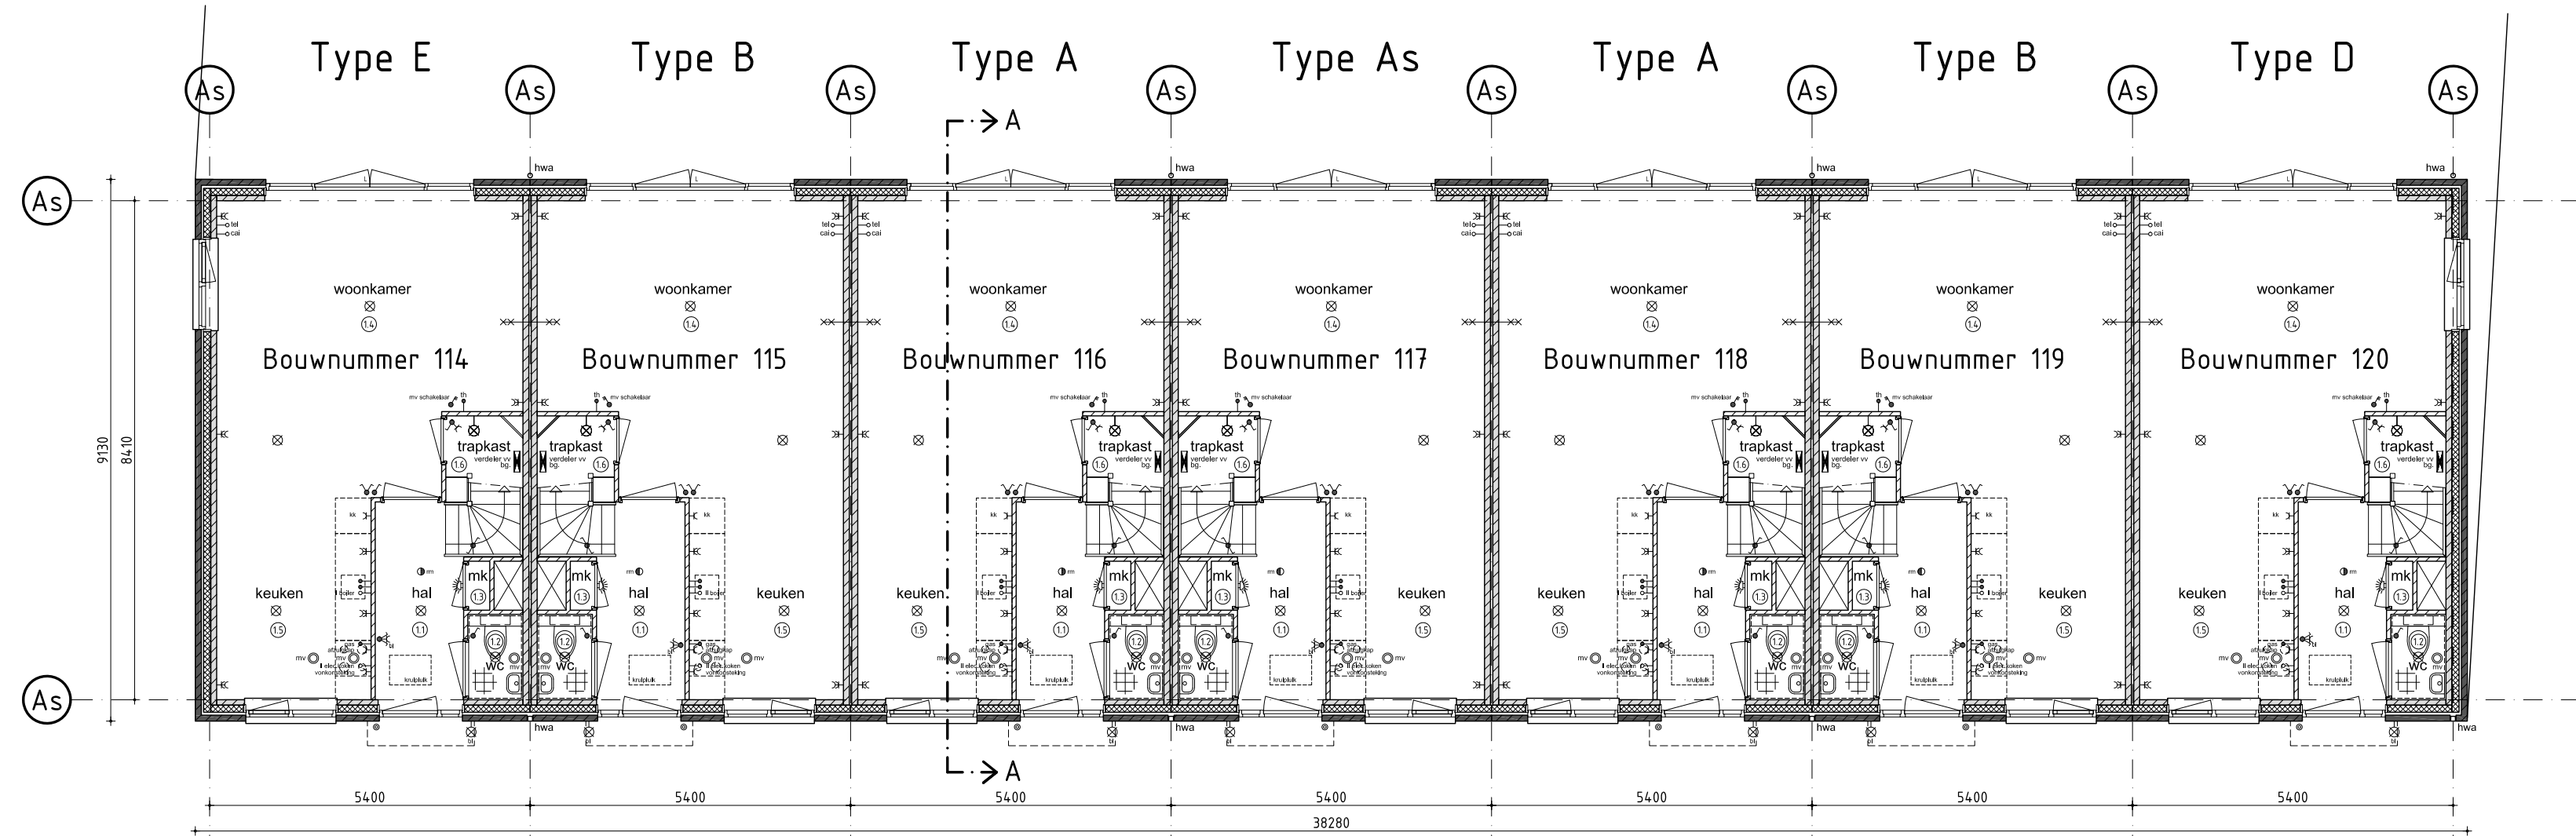


Begane grond

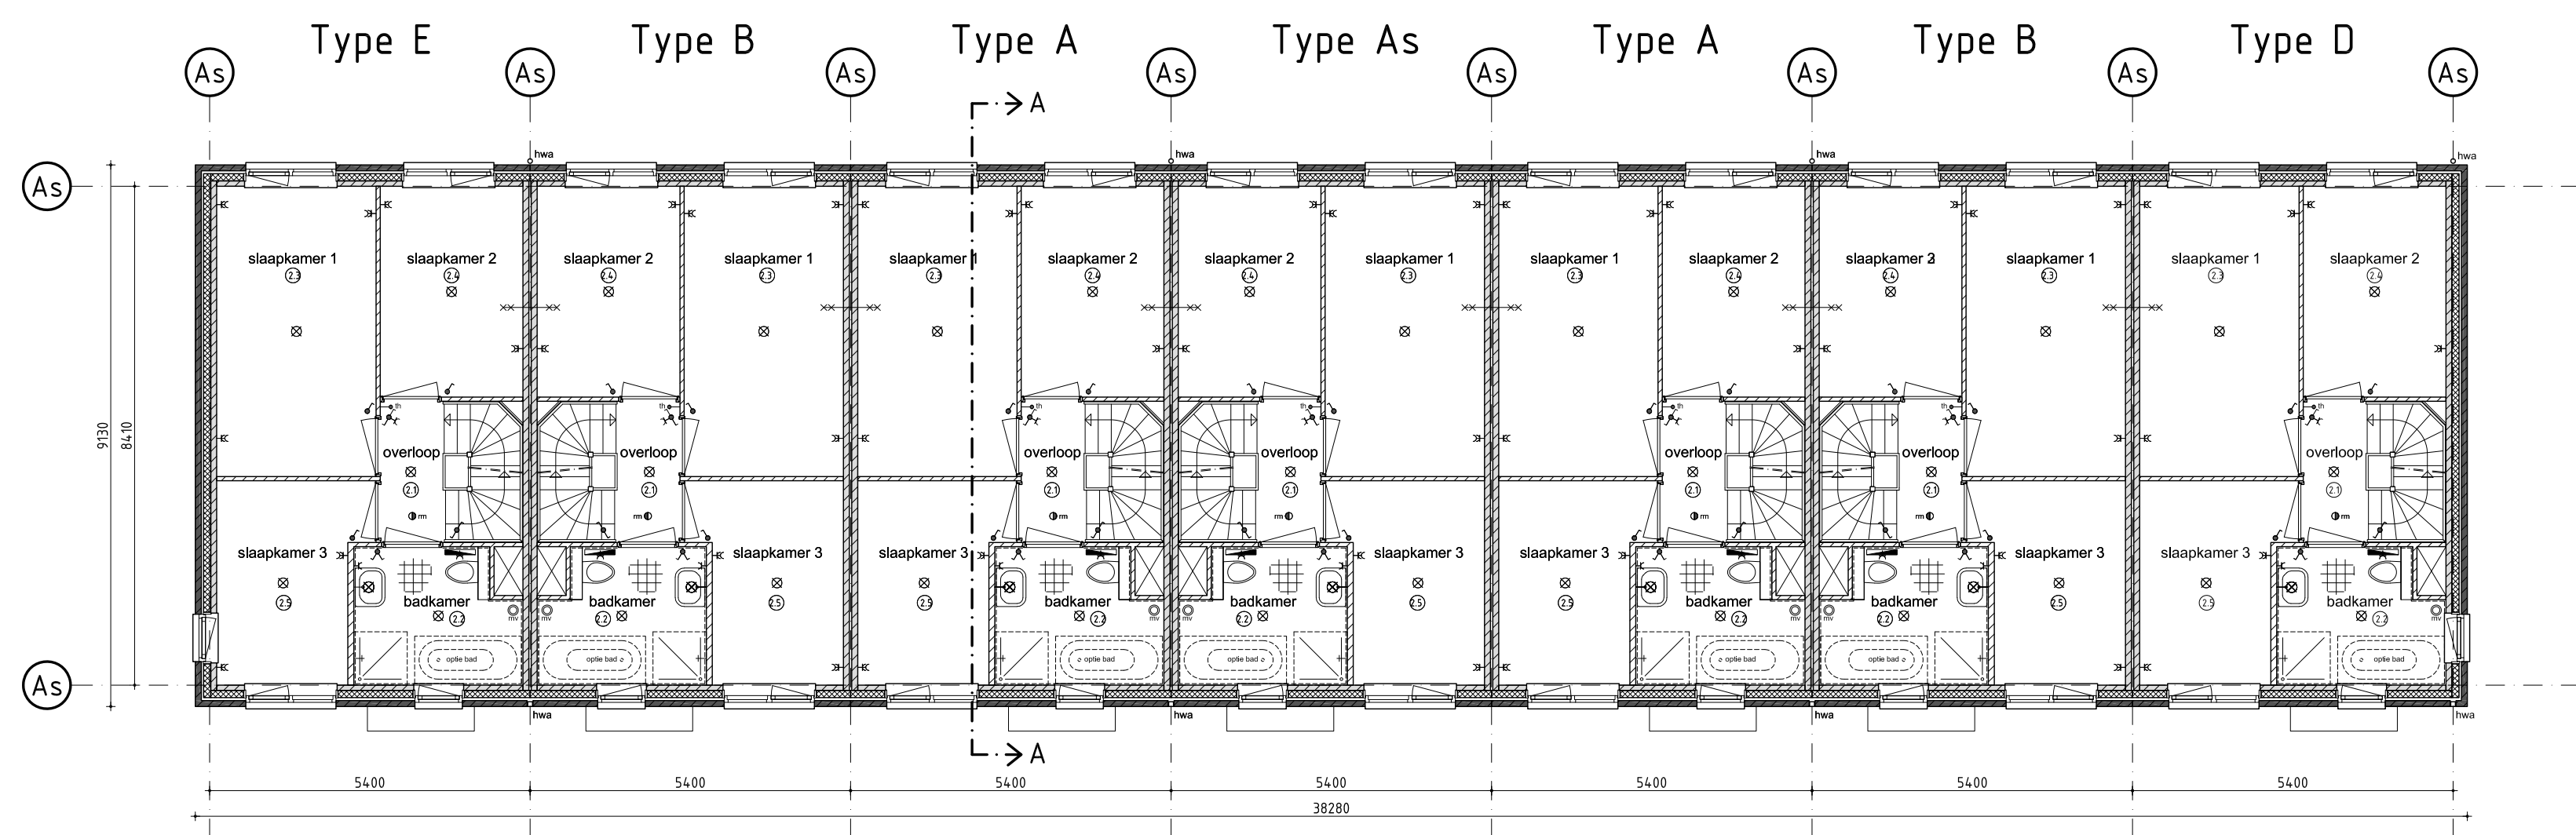

1e verdieping

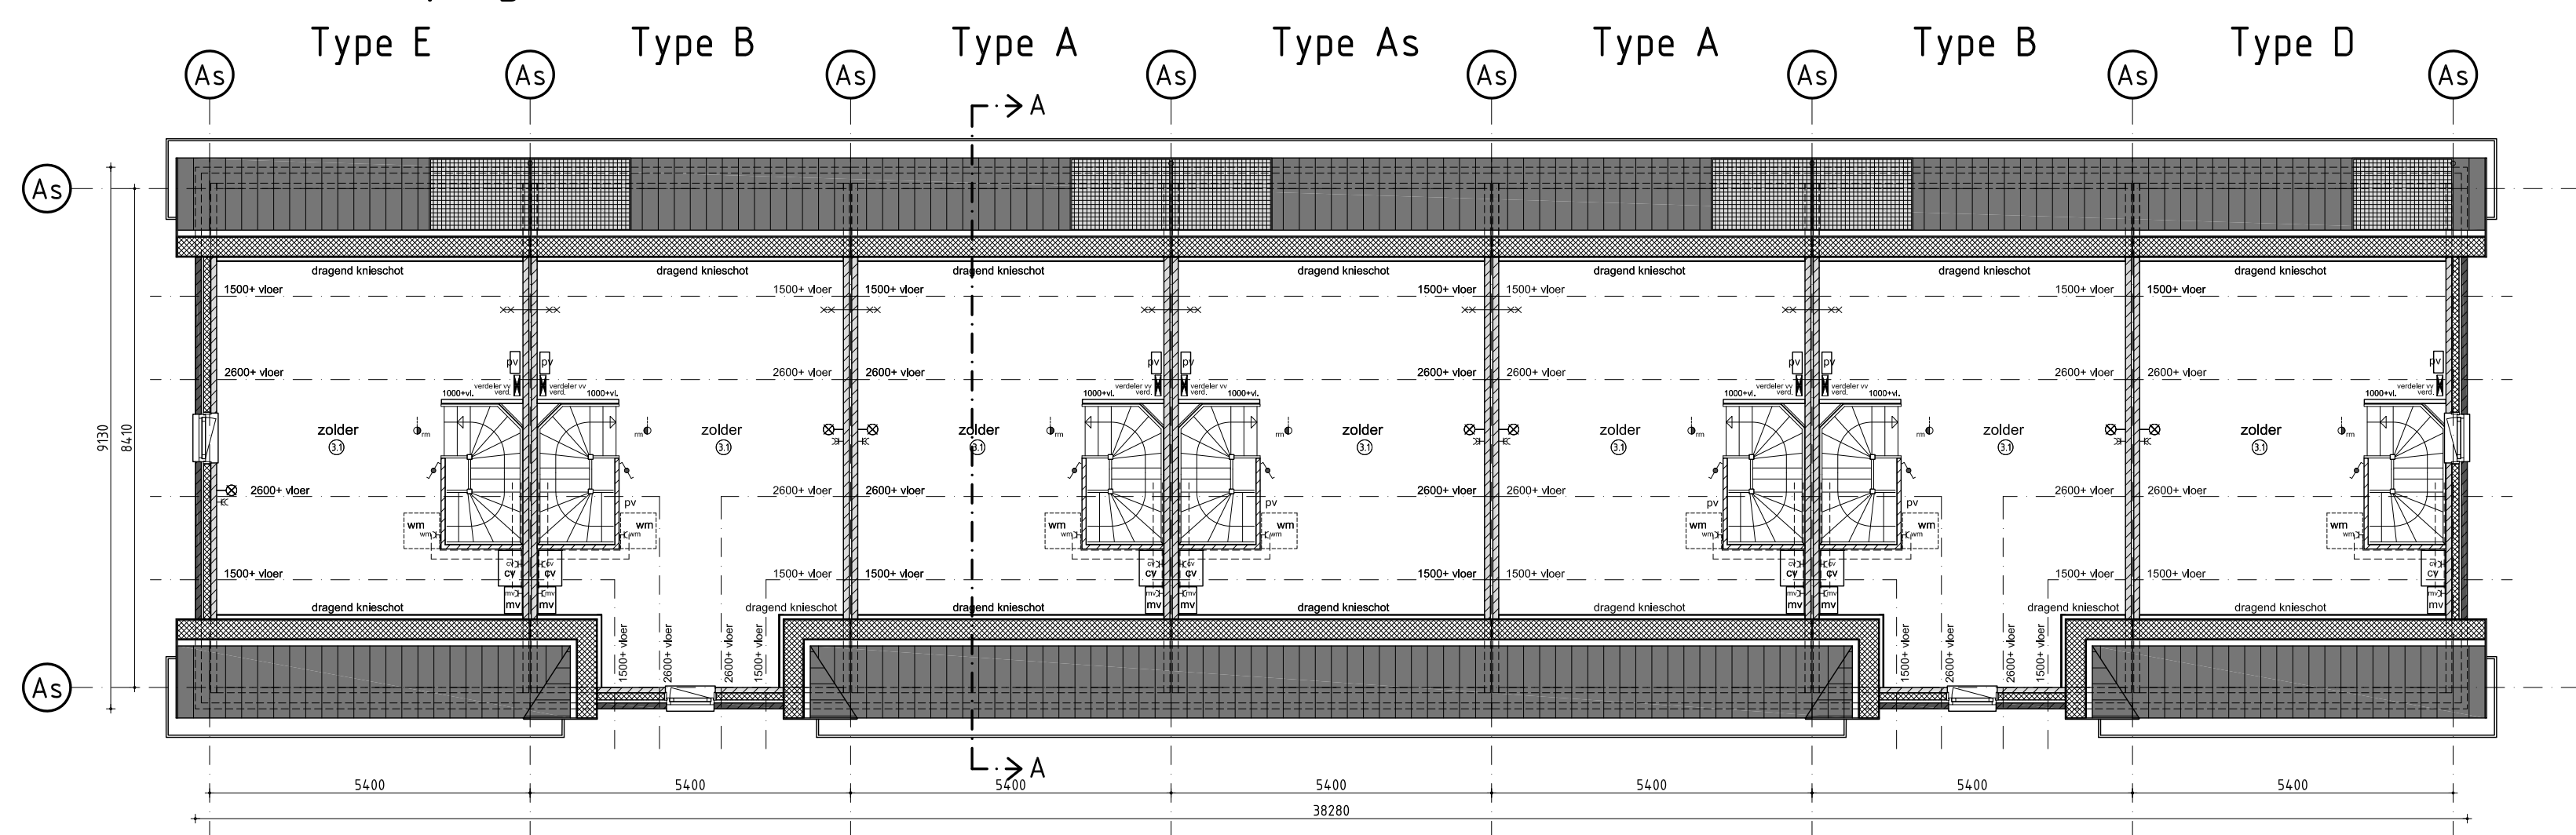


2e verdieping

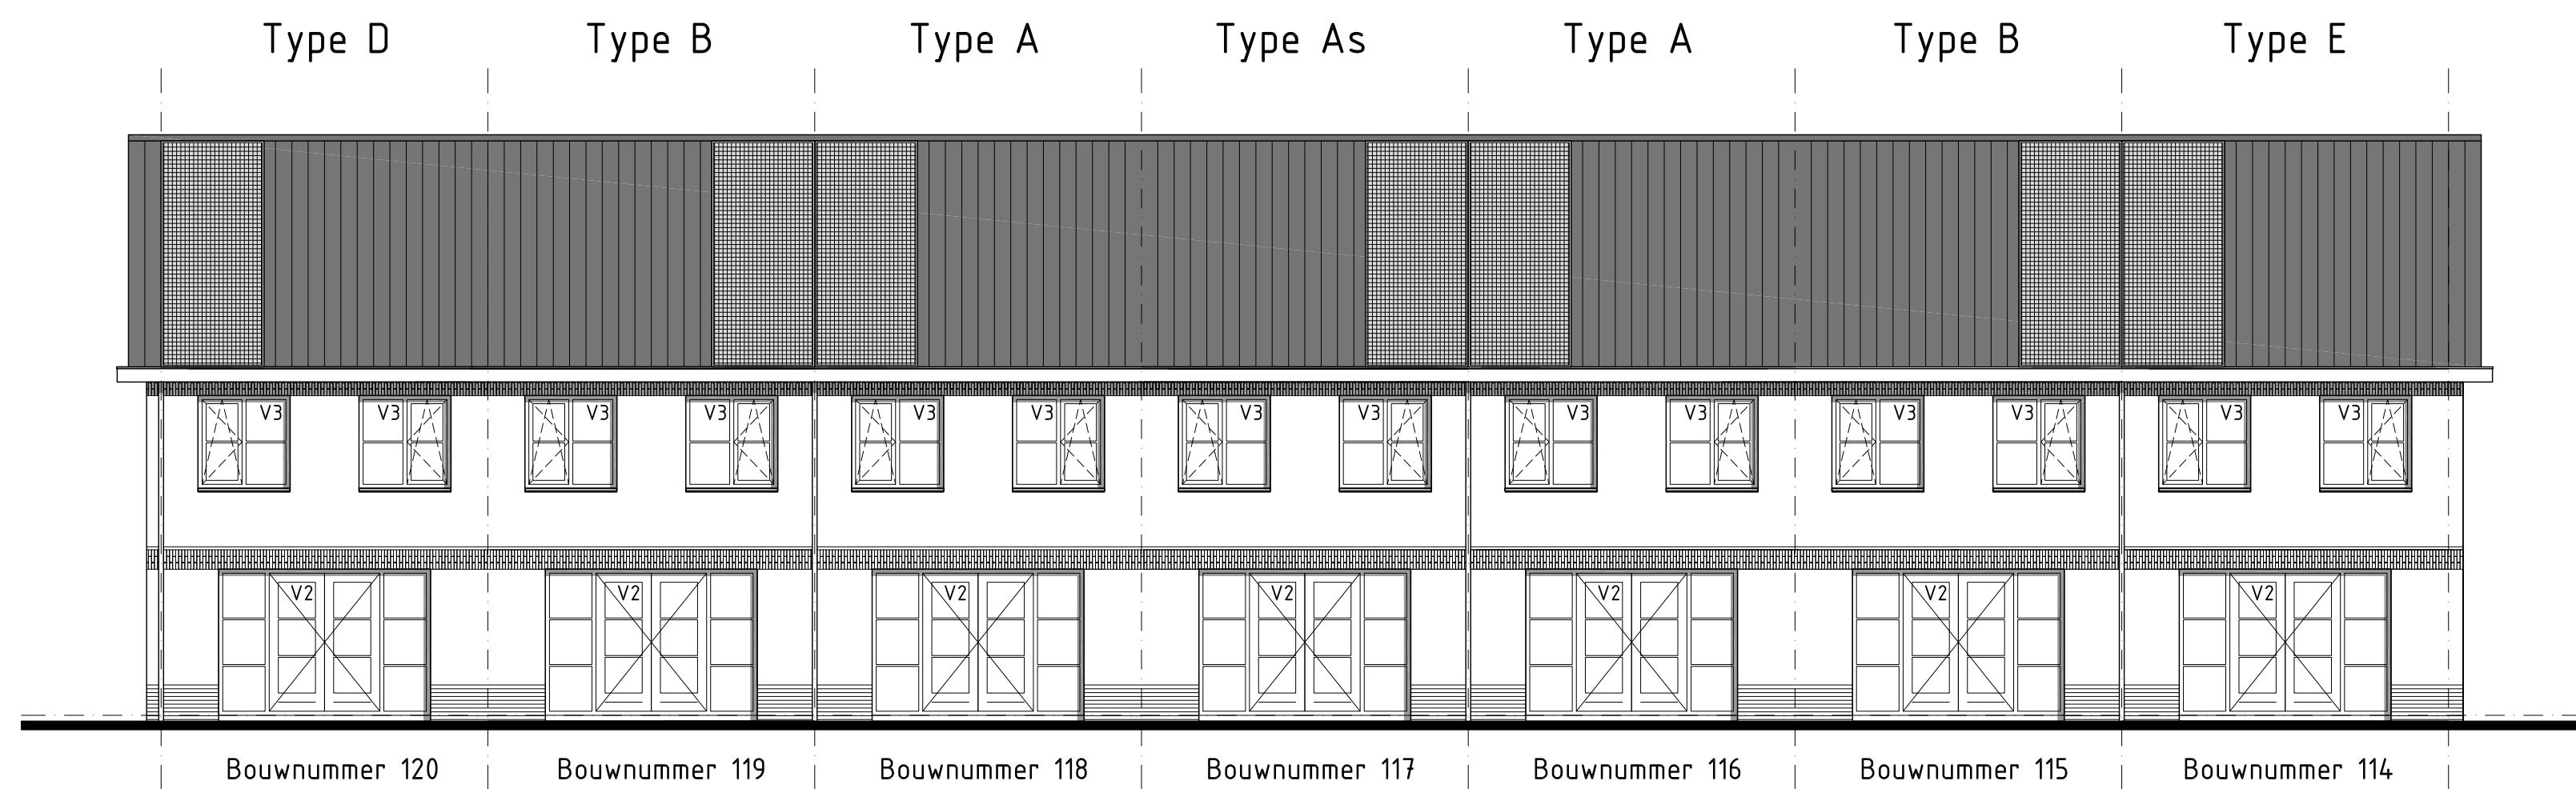

Achtergevel




Linker zijgevel

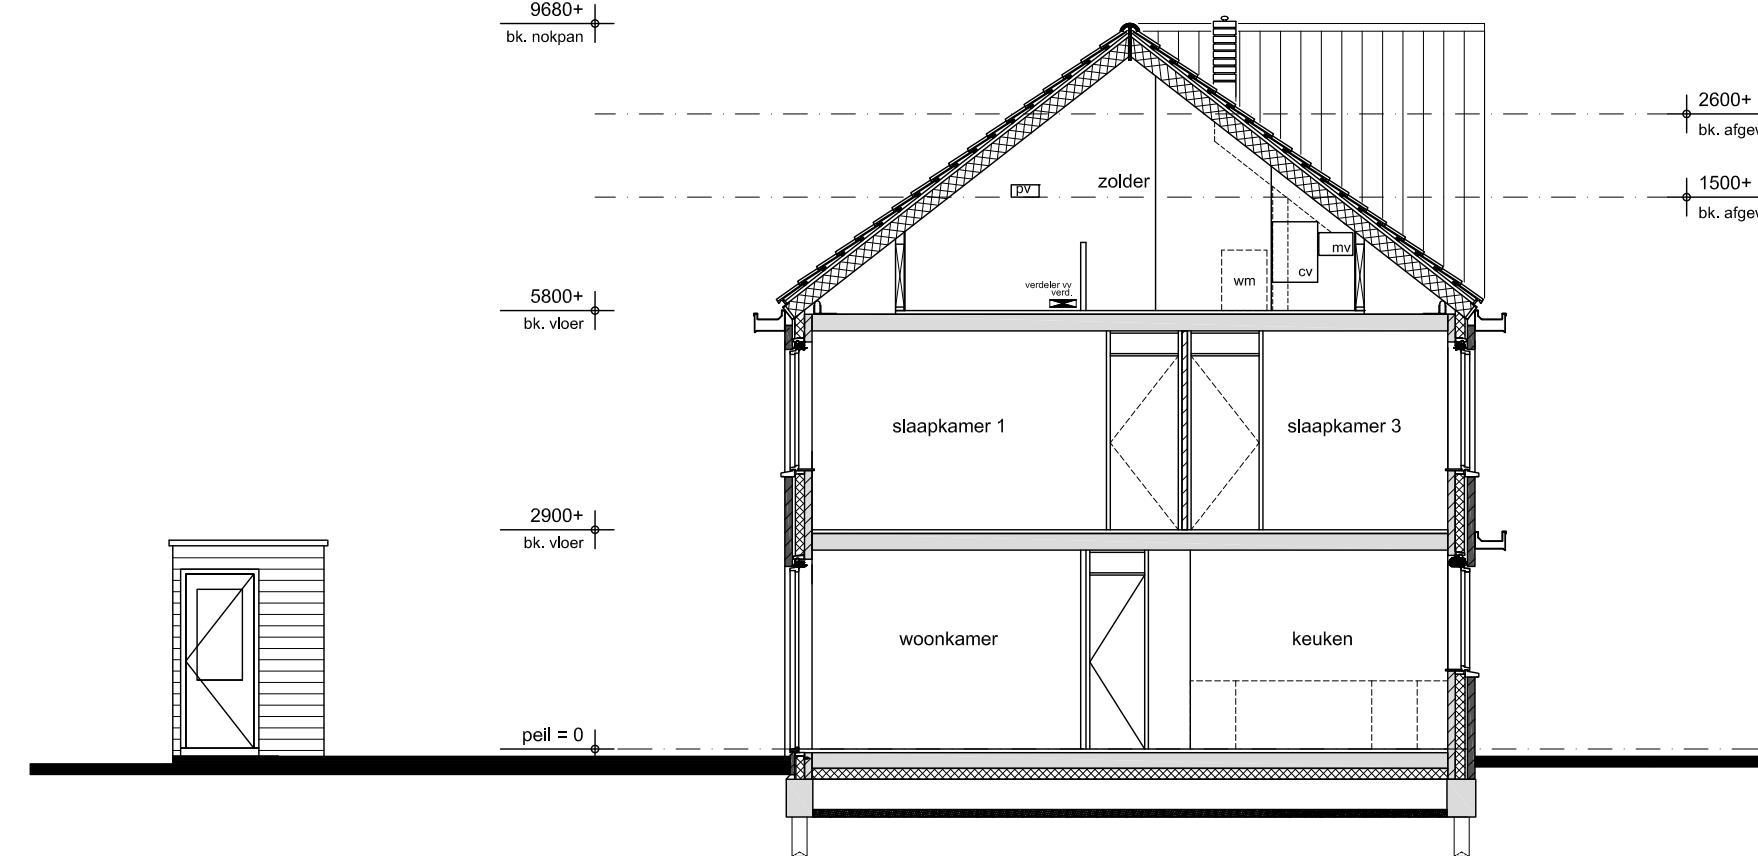

Doorsnede A-A

Kleur- en materiaal staat		
onderdeel	materiaal	kleur
woning		
gevelmetselwerk	baksteen	bruin/rood/mangaan
voeg	cement	lichtgrijs
gevelmetselwerk vlakken	baksteen	wit
voeg	cement	wit
trasraam	baksteen	bruin/rood/mangaan
voeg	cement	donkergrijs
dakpannen	keramisch	mat zwart-antraciet
gevelkozijnen	hout	RAL 7024
draaiende delen	hout	RAL 7000
voordeur	hout	RAL 7000
goot	aluminium	RAL 7047
lulfel	aluminium	RAL 7047
hwa	pvc	RAL 7024
raandorpels	beton	lichtgrijs
binnendeurkozijnen	staal	wit
binnendeuren	board honingraat	wit
berging		
gevel	vuren, bezaagd	natuur, geïmpregneerd
deur	hout met draadglas	RAL 7000
erfafscheiding		
metselwerk	baksteen	bruin/rood/mangaan
voeg	cement	lichtgrijs
plint	baksteen	bruin/rood/mangaan
voeg	cement	donkergrijs
vakken	kunststof	donkergrijs

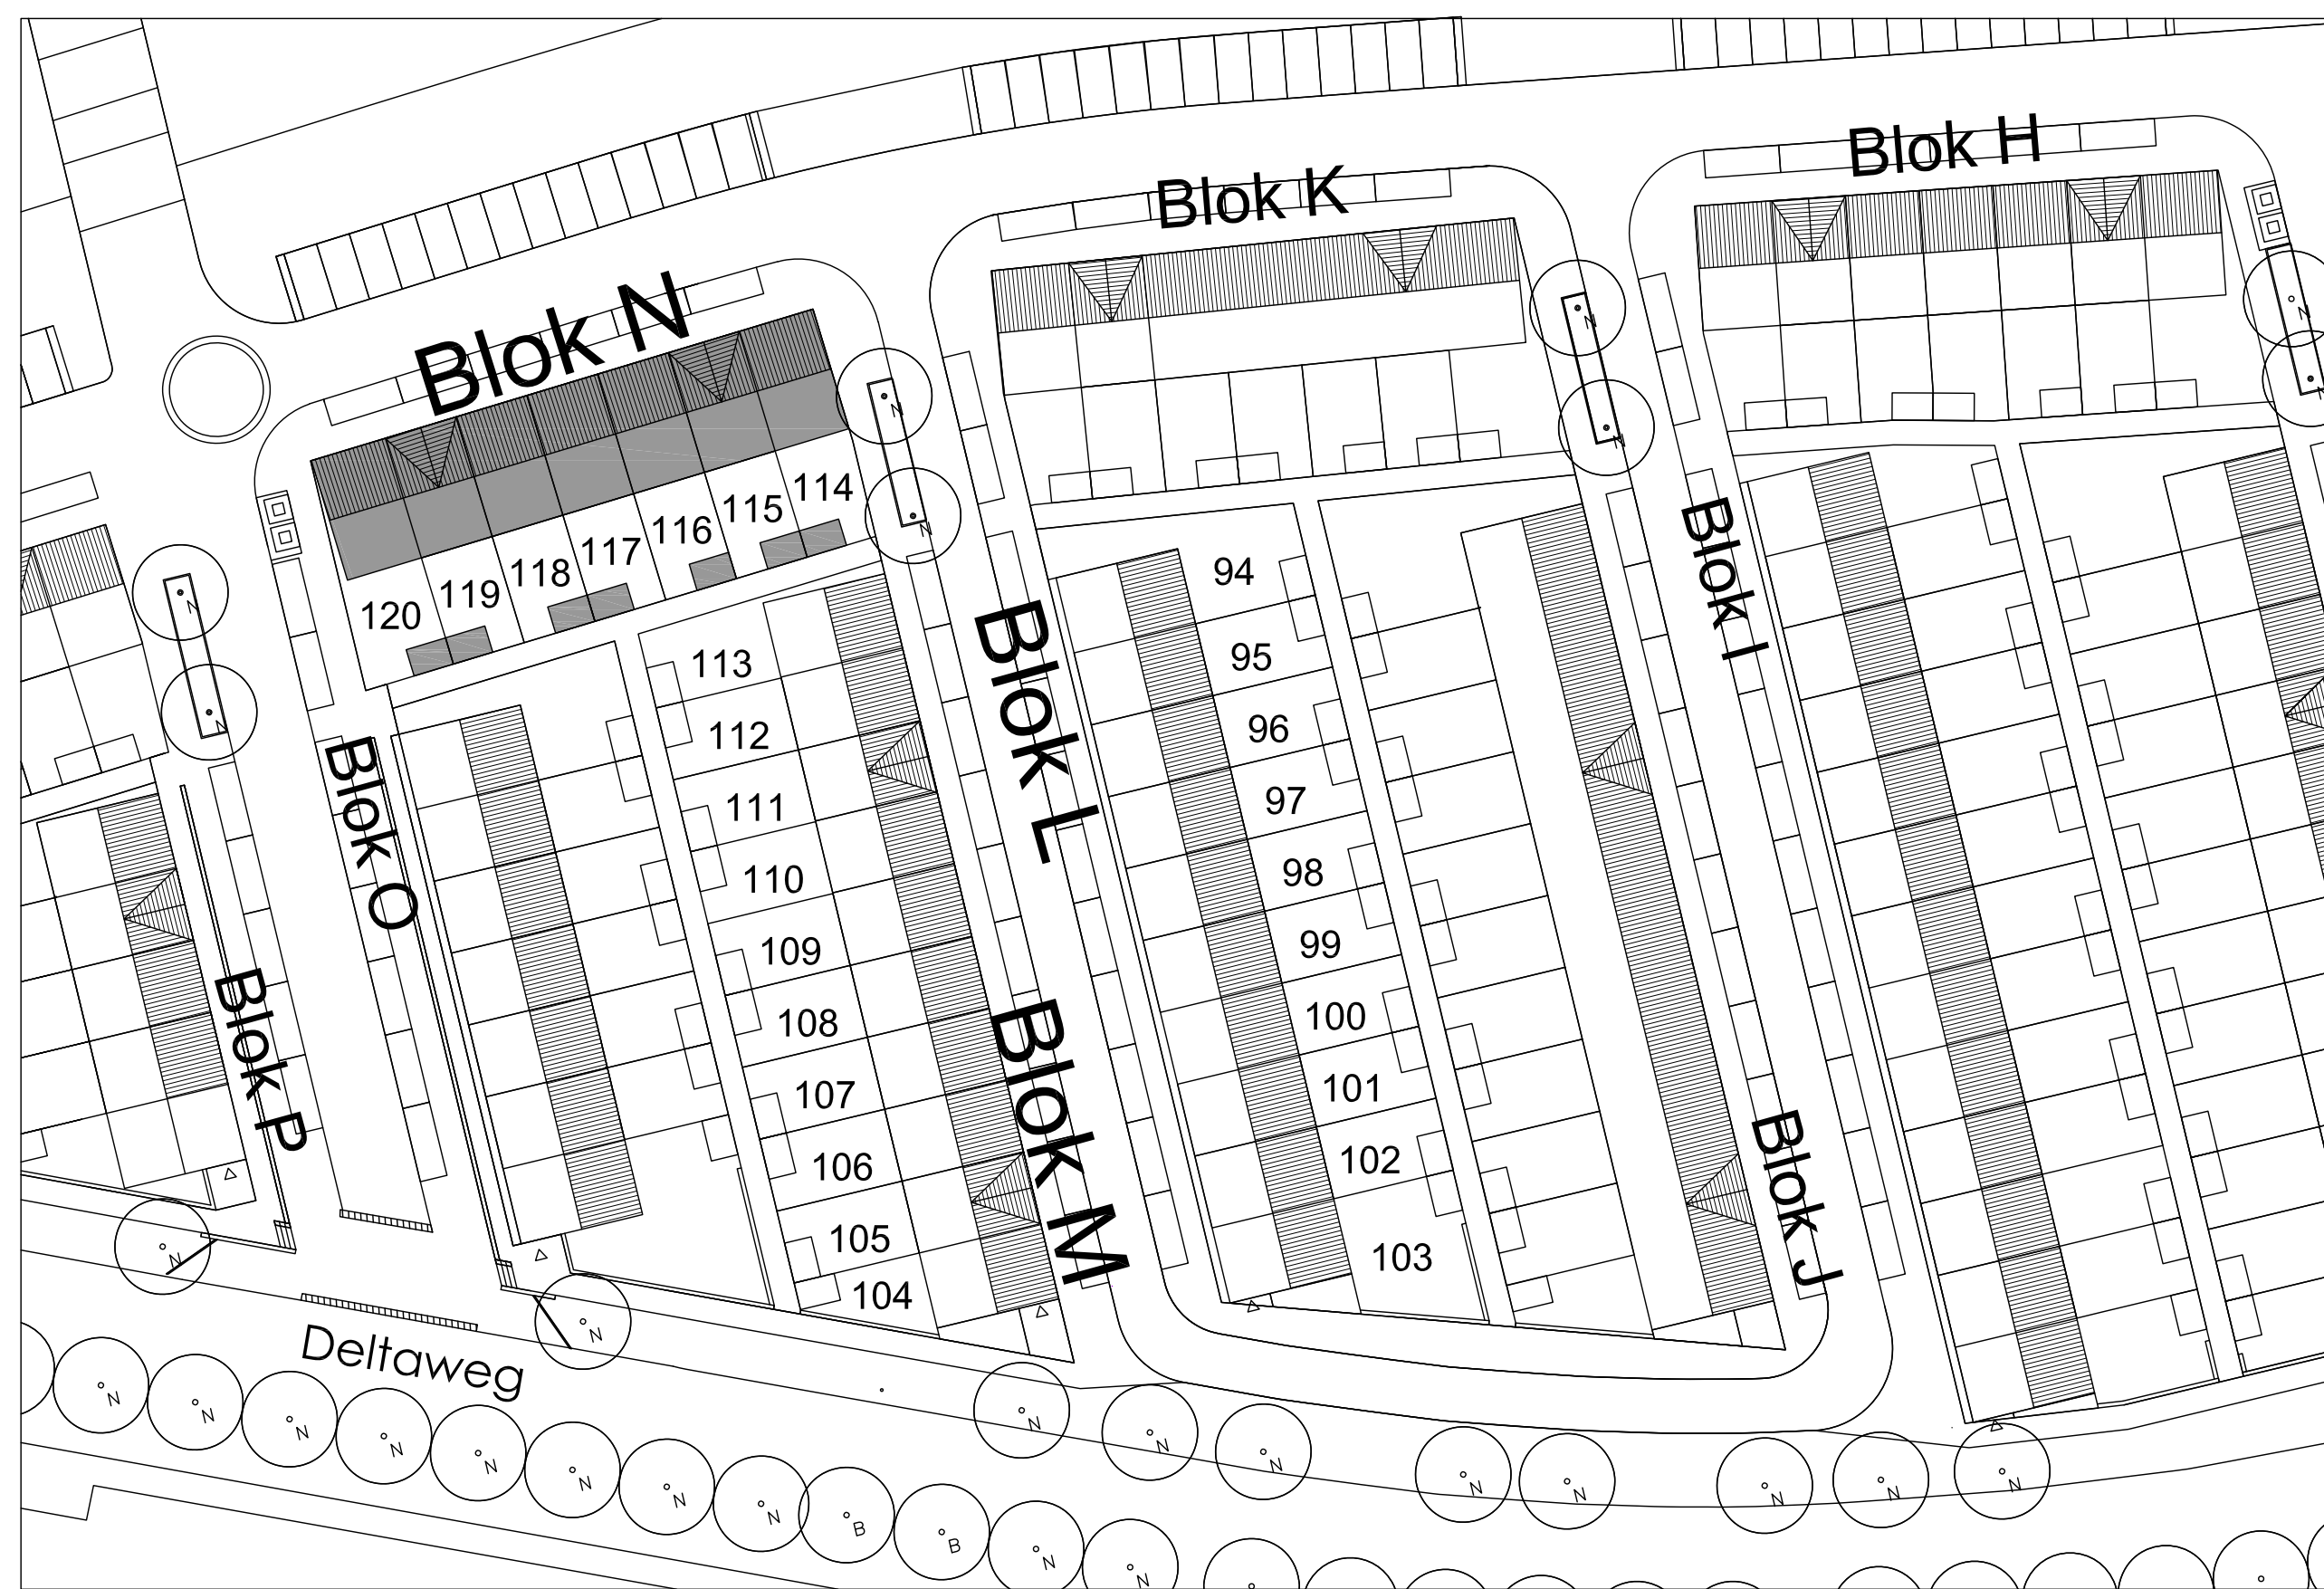

Situatie - schaal 1:500

algemeen		ruimte begane grond
- stabiliteit	: vlg. berekening constructeur	11 = verkeersruimte : entree
- betonconstructie	: vlg. berek en tek.	12 = toilet/badruimte : w.c.
- staalconstructie	: vlg. berek en tek.	13 = meterruimte : meterkast
- houtconstructie	: vlg. berek en tek.	14 = verbijruimte : woonkamer
- ventilatie	: vlg. NEN1067 en NPR1088	15 = verbijruimte : keuken
- isolatie	: vlg. bouwbesluit	16 = bergruimte : trapkast
- elektrische instal.	: vlg. NEN1010	
- rookmelders	: vlg. NEN2555	ruimte verdieping
- gasinstallatie	: vlg. NEN1078	21 = verkeersruimte : overloop
- waterinstallatie	: vlg. NEN1006	22 = toilet/badruimte : badkamer
- politiekeurmerk	: weersstandsklasse 2	23 = verbijruimte : slaapkamer 1
- geheel	: vlg. bouwbesluit	24 = verbijruimte : slaapkamer 2
		25 = verbijruimte : slaapkamer 3

rennvooi trap		rennvooi
- haagte	: 2900	- 100mm gevelmetselwerk
- aanfrede	: 220 mm.	- 120mm isolatie
- opfrede	: 180,25 mm.	- 90/100mm pefab beton
- n.v.t.		- 70mm lichte scheidingwand
- hekwerk	: 1000 mm-vloer	- rookmelder
- vloersparing	: art. 2.33 bouwbesluit	- 30 minuten brandwerend
		- 60 minuten brandwerend
		- afzuigpunt mechanische ventilatie
		- verdeler vloerverwarming
		- radiator
		- opstelplaats wasmachine
		- CV ketel
		- mechanische afzuigpunt
		- PV verdeler
		- V1 - BUVA TopStream 14 - ZR
		- V2 - BUVA TopStream 21 - ZR
		- V3 - BUVA AcouStream 14 VD - ZR
		- V4 - BUVA SusStream Luna 14 - ZR
		- V5 - BUVA SusStream Suna 12 - ZR
		- C1 - Saint Gobain Glass, Climatop Acoustic 38/36 (RA,lab 30,9dB)
		- C2 - Saint Gobain Glass, Climatop Silence 48/44 (RA,lab 37,1dB)
		- C3 - Saint Gobain Glass, Climatop Silence 49/46 (RA,lab 39,8dB)
		- C4 - Saint Gobain Glass, Climatop Silence 49/49 (RA,lab 43,6dB)
		- C5 - 4/16/8 (RA,lab 31,8dB)
		- zone PV-panelen (aantal n.t.b.)

project: 141 WONINGEN te VLAARDINGEN BLOK N bouwnummers 114 t/m 120 ontwerper: Plattegronden, gevels en doorsnede A-A fase: AANVRAAG OMGEVINGSVERGUNNING definitief		
schaaft: 1:100	formaat: 150 x 100 mm.	getekend: EK
datum: 16-11-2017	gewijzigd: 16-12-2017	bladnummer: B.3
opdrachtgever : CIV BV	telefoon : 0174-388 619	
adres : Sfrandweg 32	fax : 0174-388 141	
postcode : 3151 HV HEEK van HOLLAND	e-mail :	