




project:
27 WONINGEN te VLAARDINGEN
BLOK M bouwnummers 104 t/m 113
onderwerp:
Plattegronden, gevels, doorsnede en details

fase:
AANVRAAG OMGEVINGSVERGUNNING
status
DEFINITIEF

schaal: 1:50 / 1:5	formaat: 420 x 297 mm.	getekend: EK
datum: 01-11-2017	gewijzigd: 18-12-2017	bladnummer: B.6


opdrachtgever : CRV BV	telefoon : 0174-388 679
adres : Strandweg 32	fax : 0174-386 141
postcode : 3151 HV HOEK van HOLLAND	e-mail :

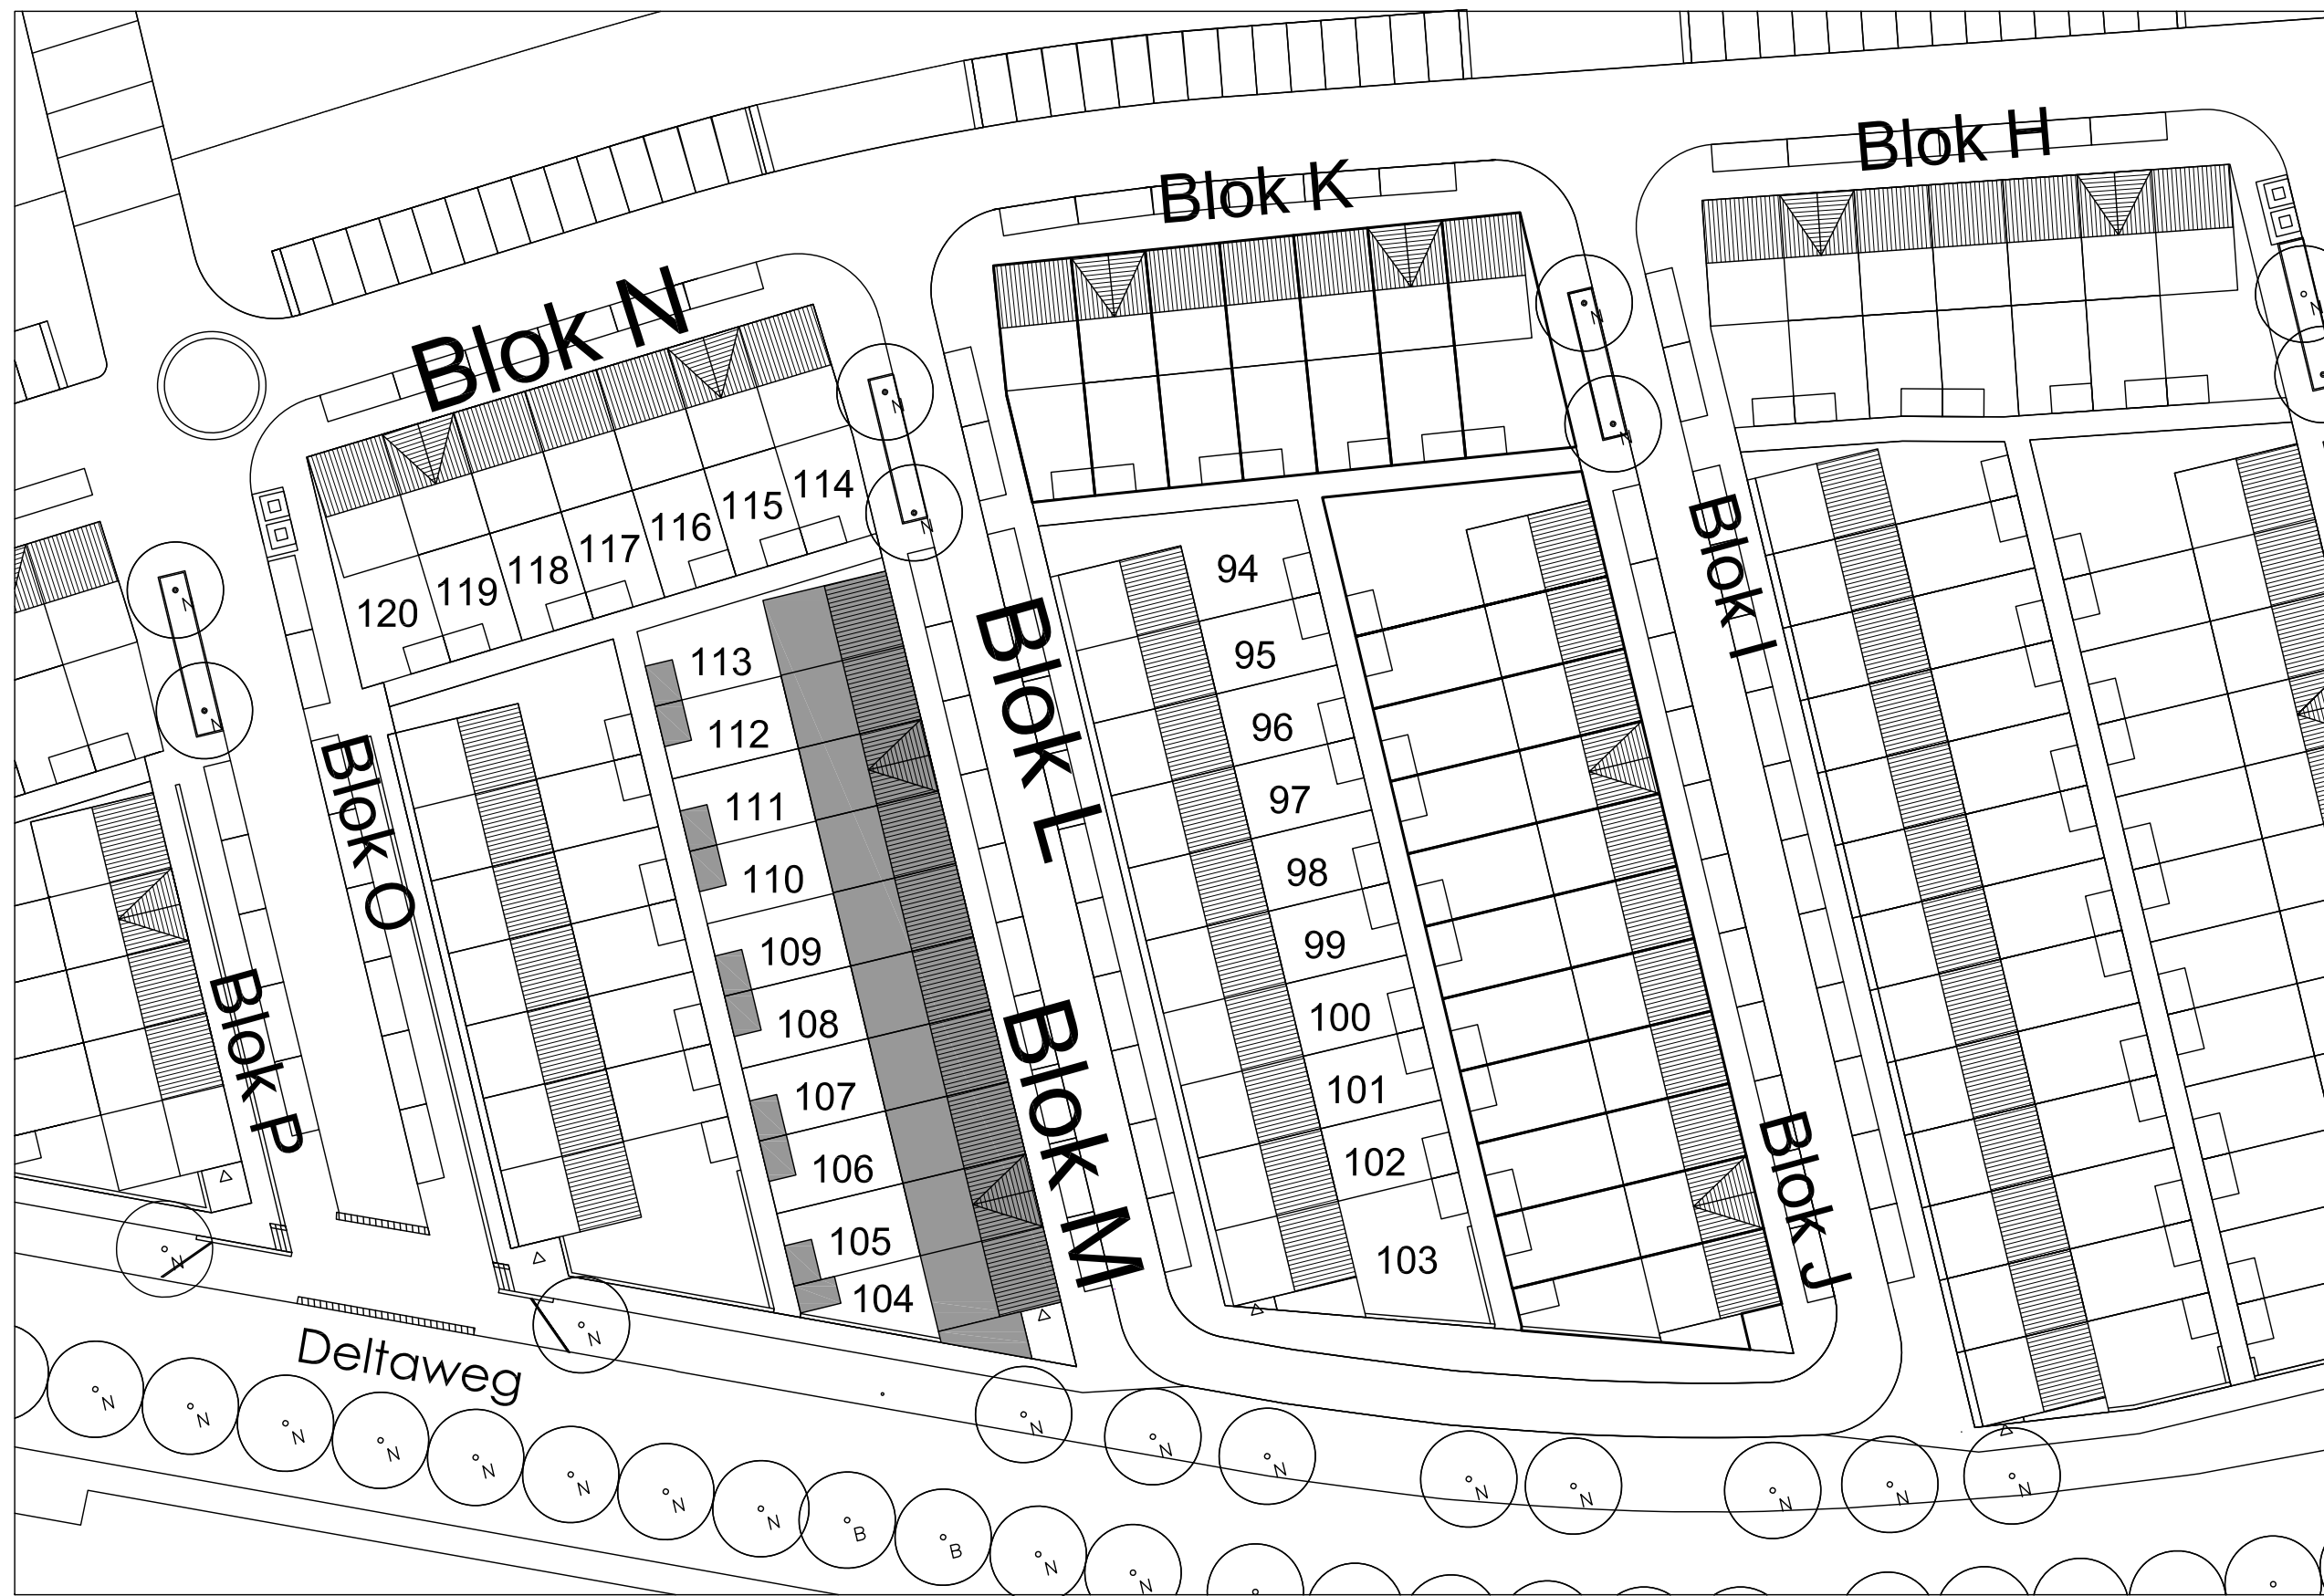

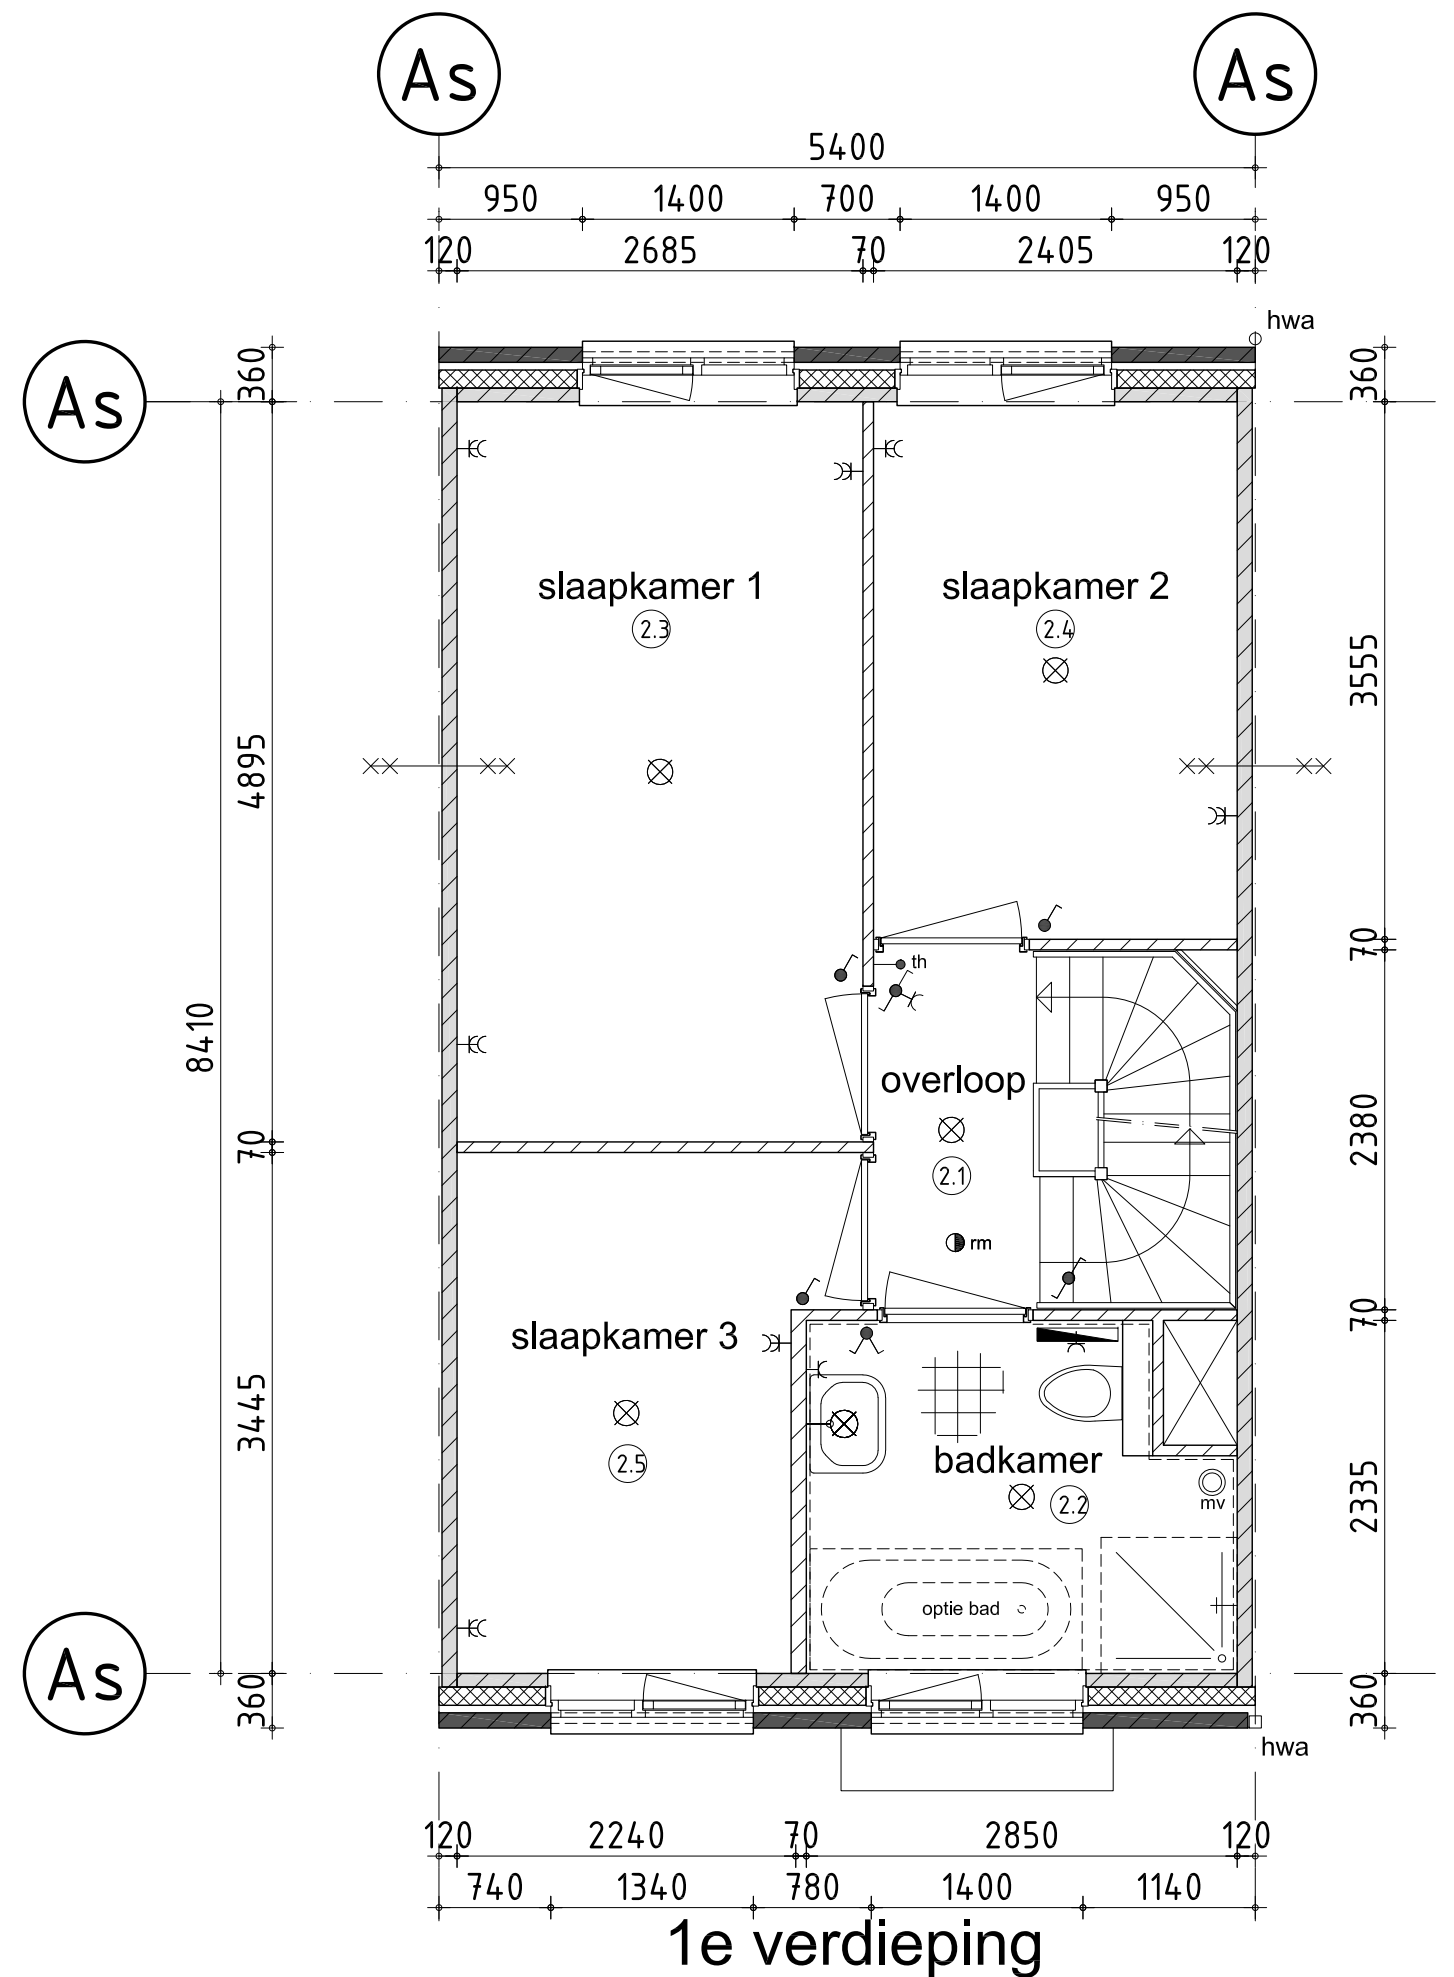
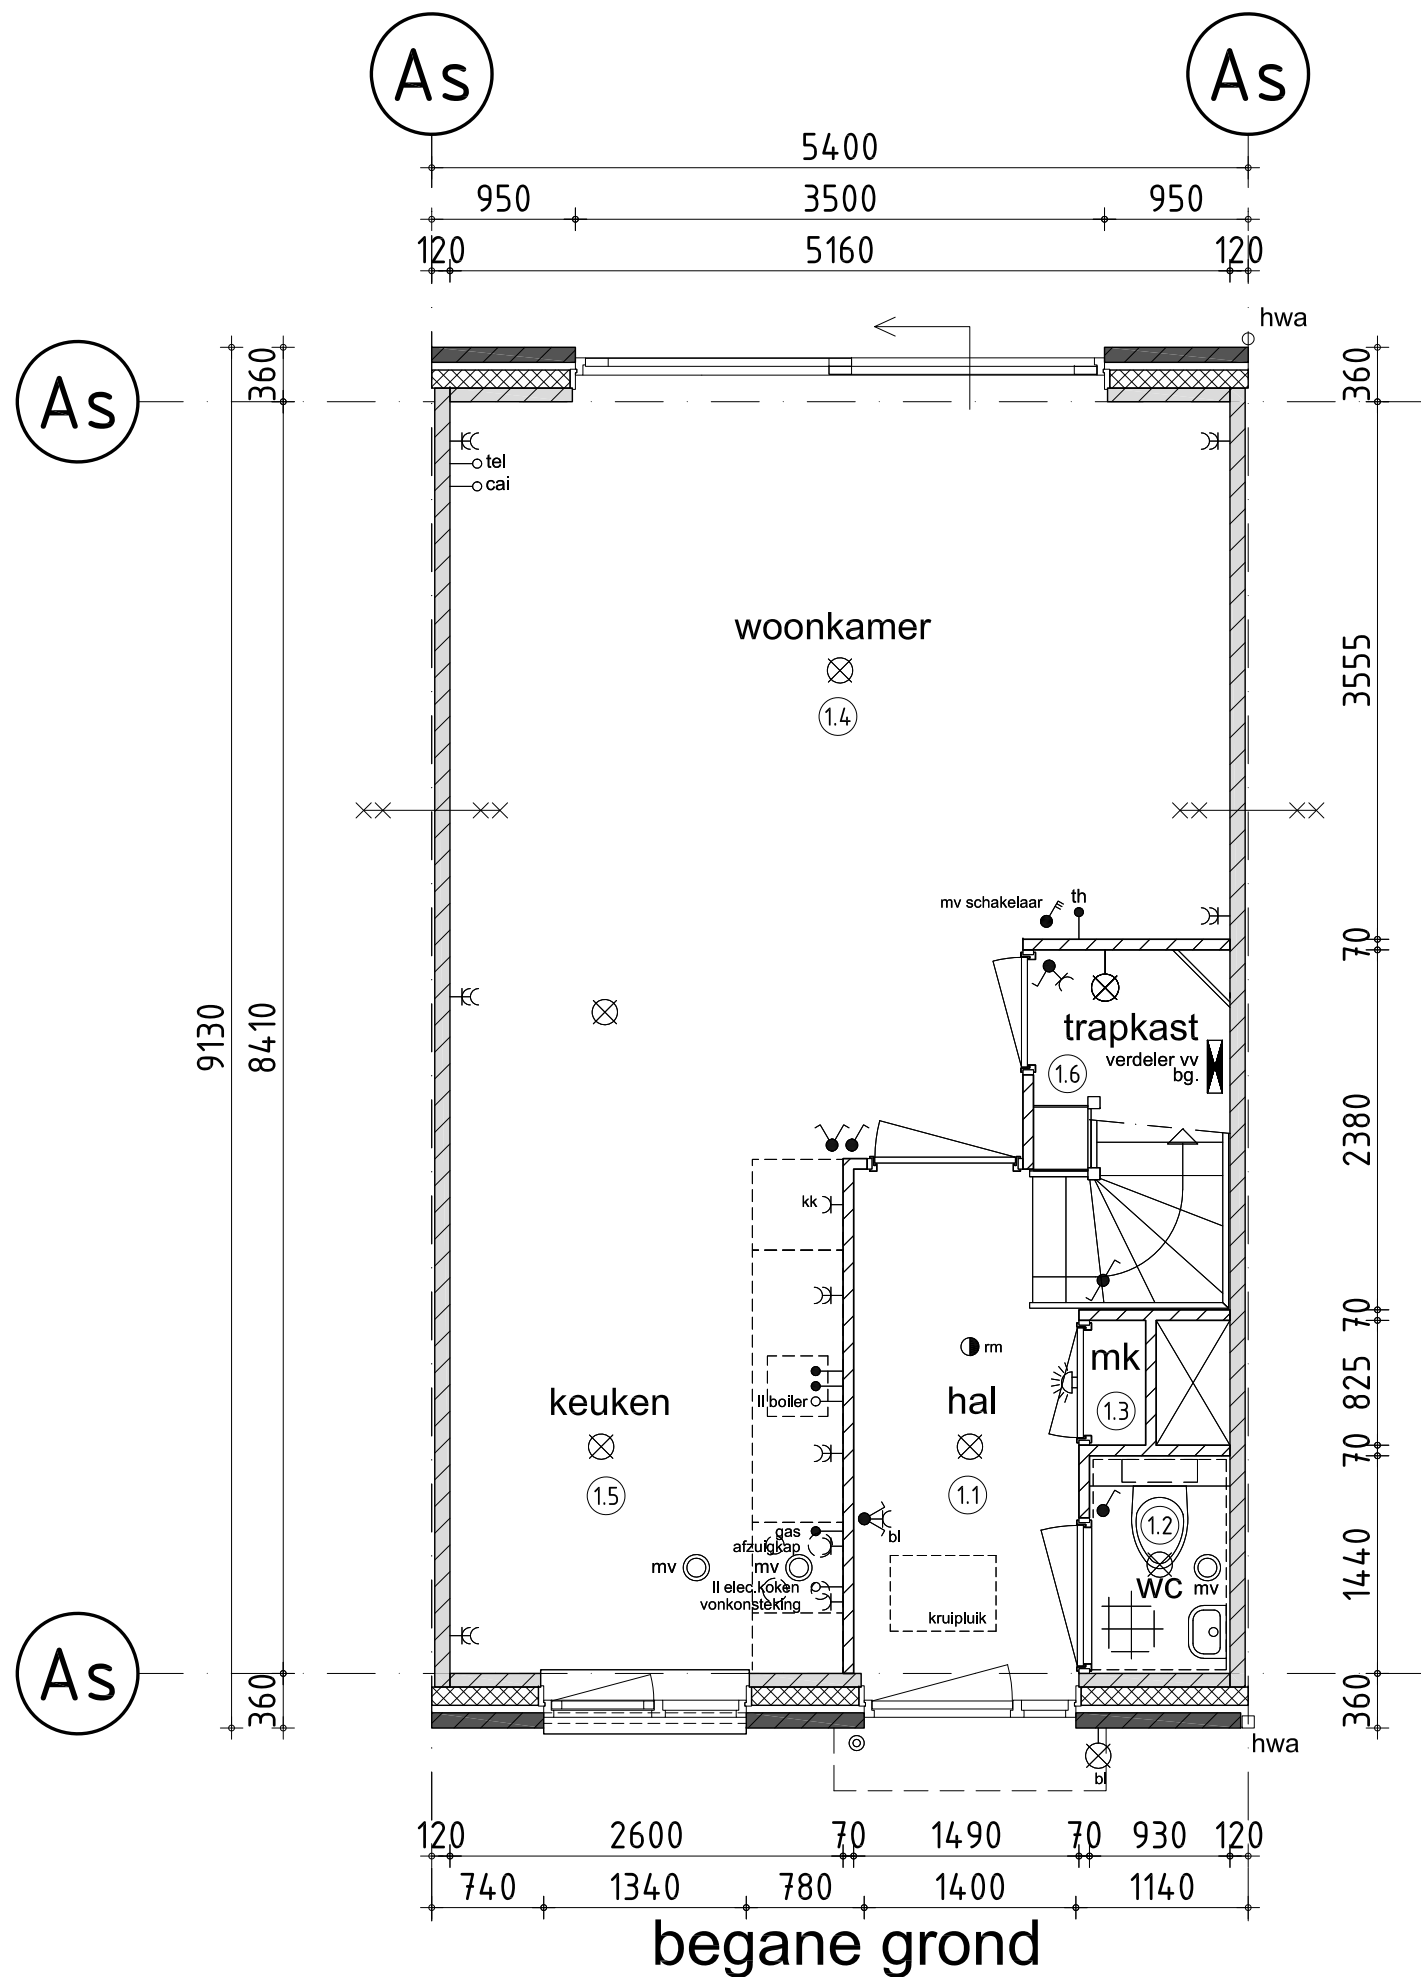







voorgevel

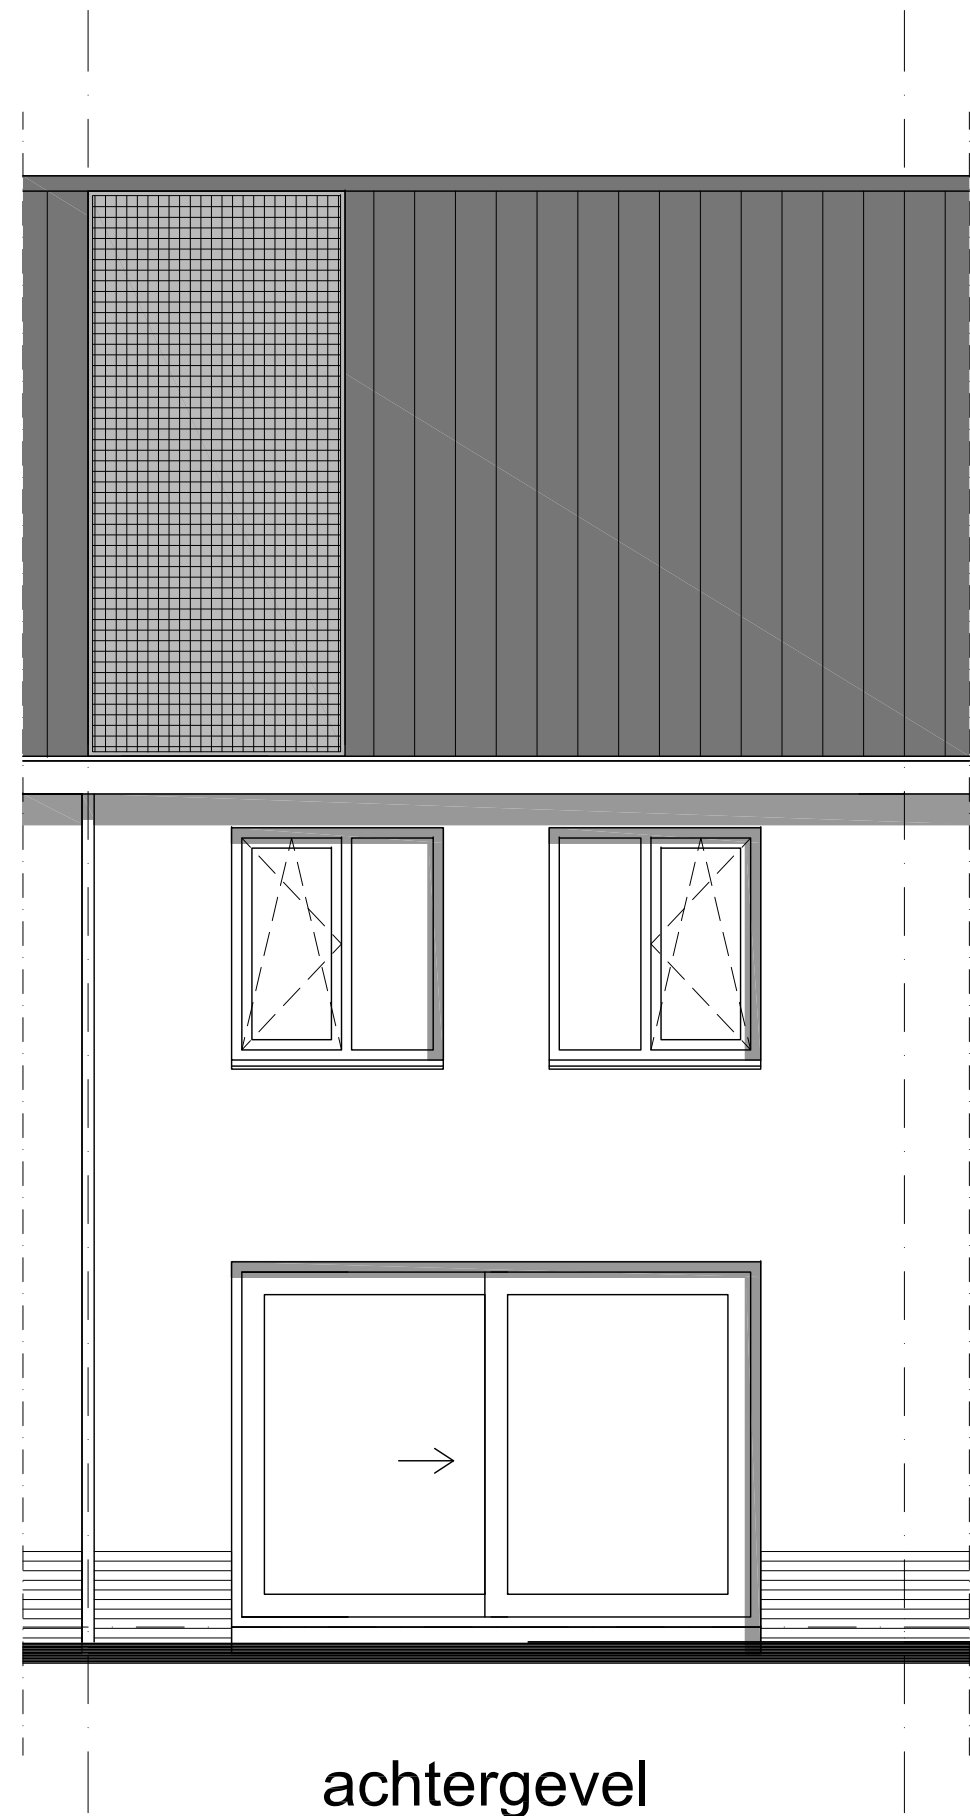


achtergevel

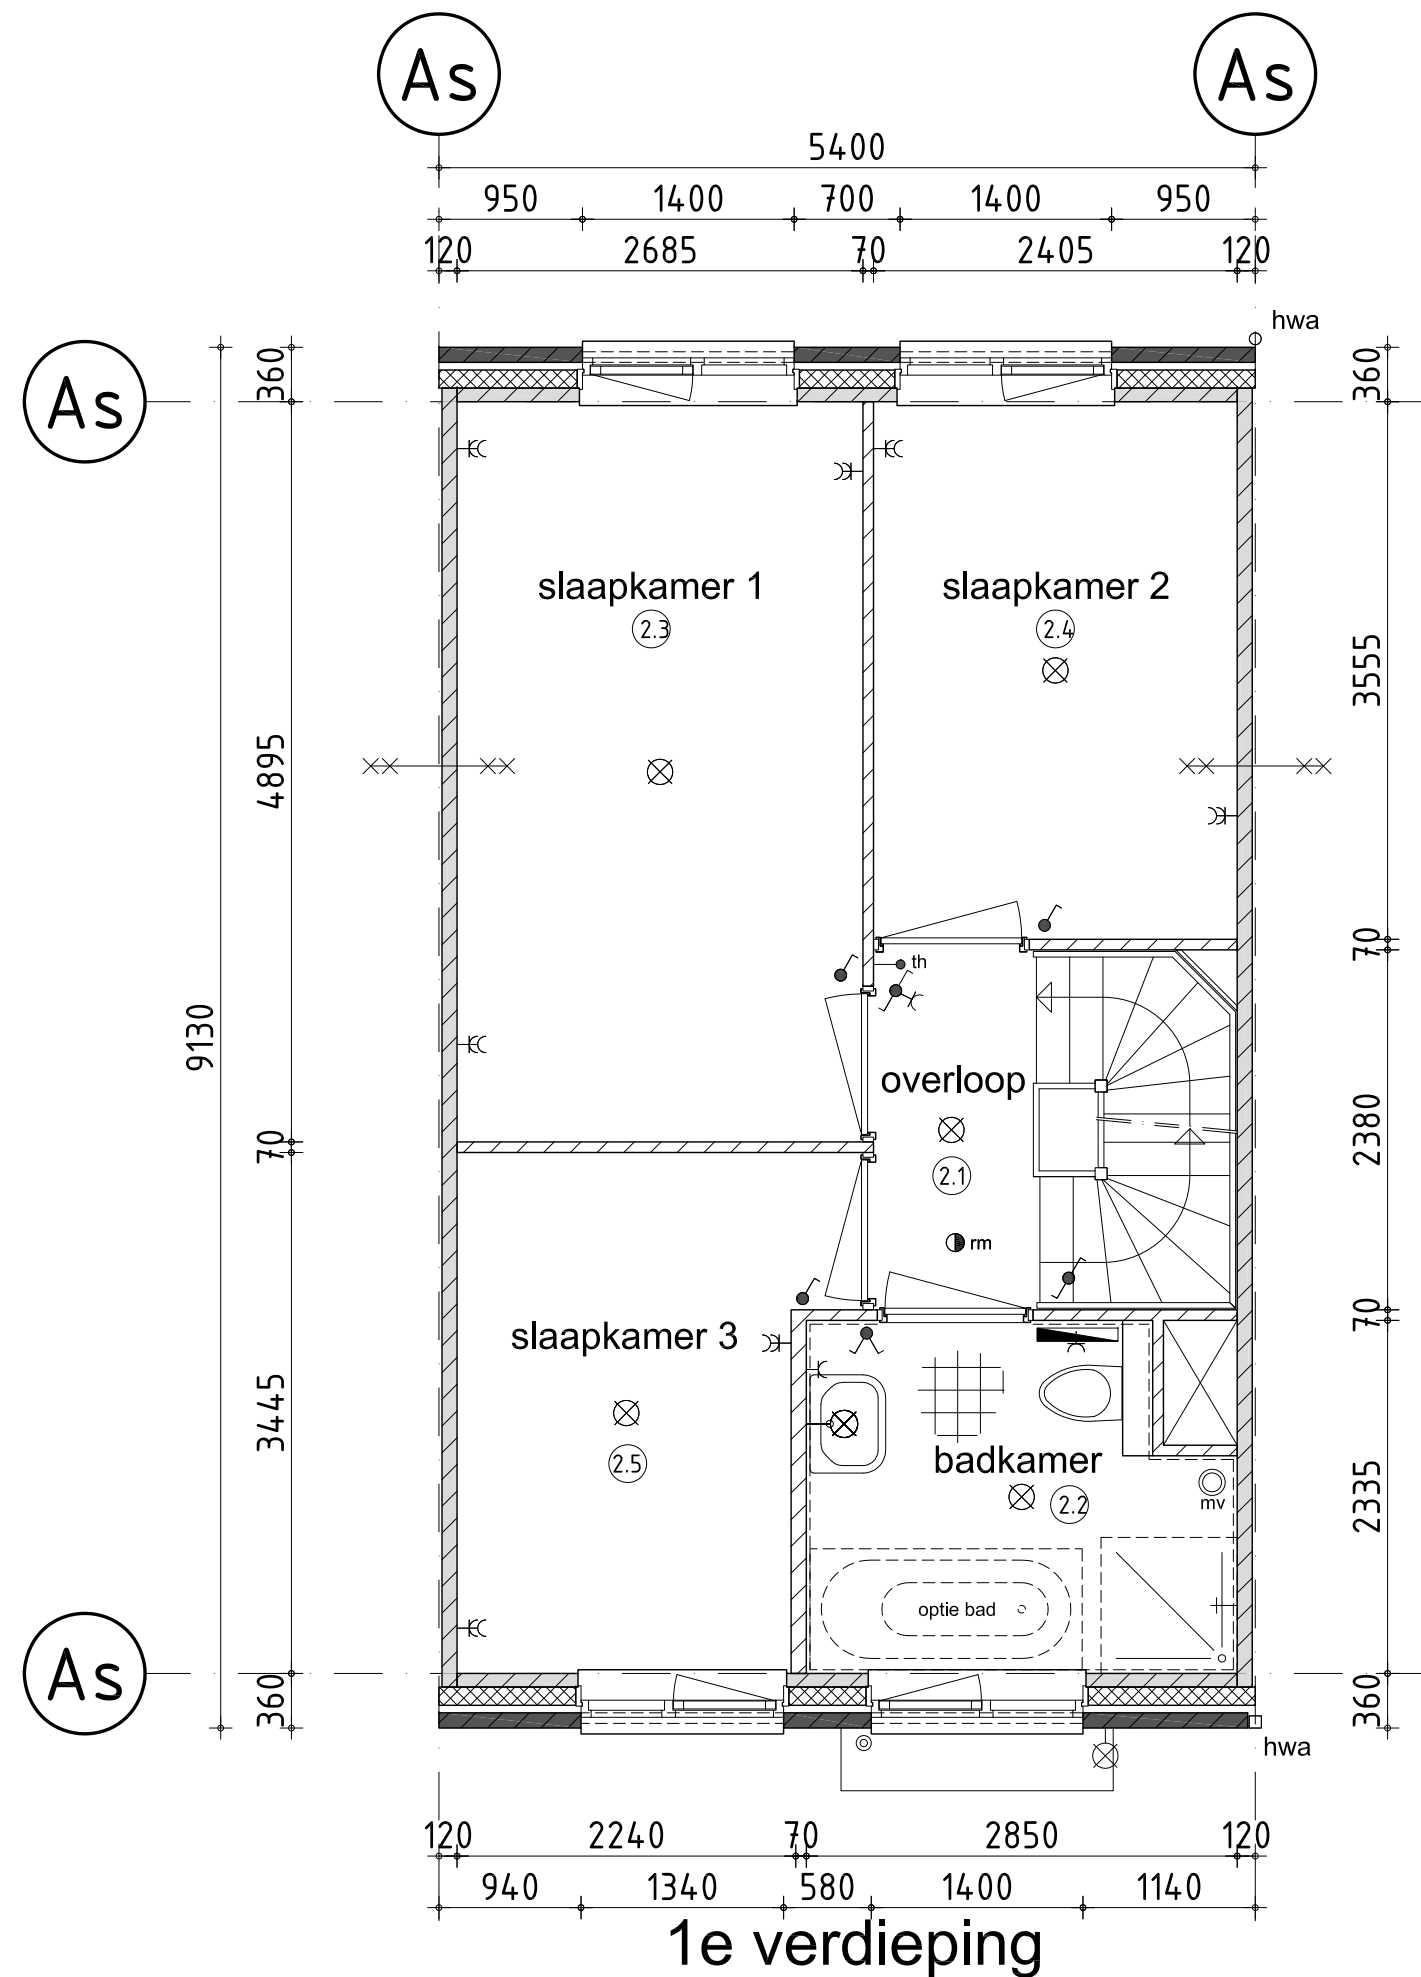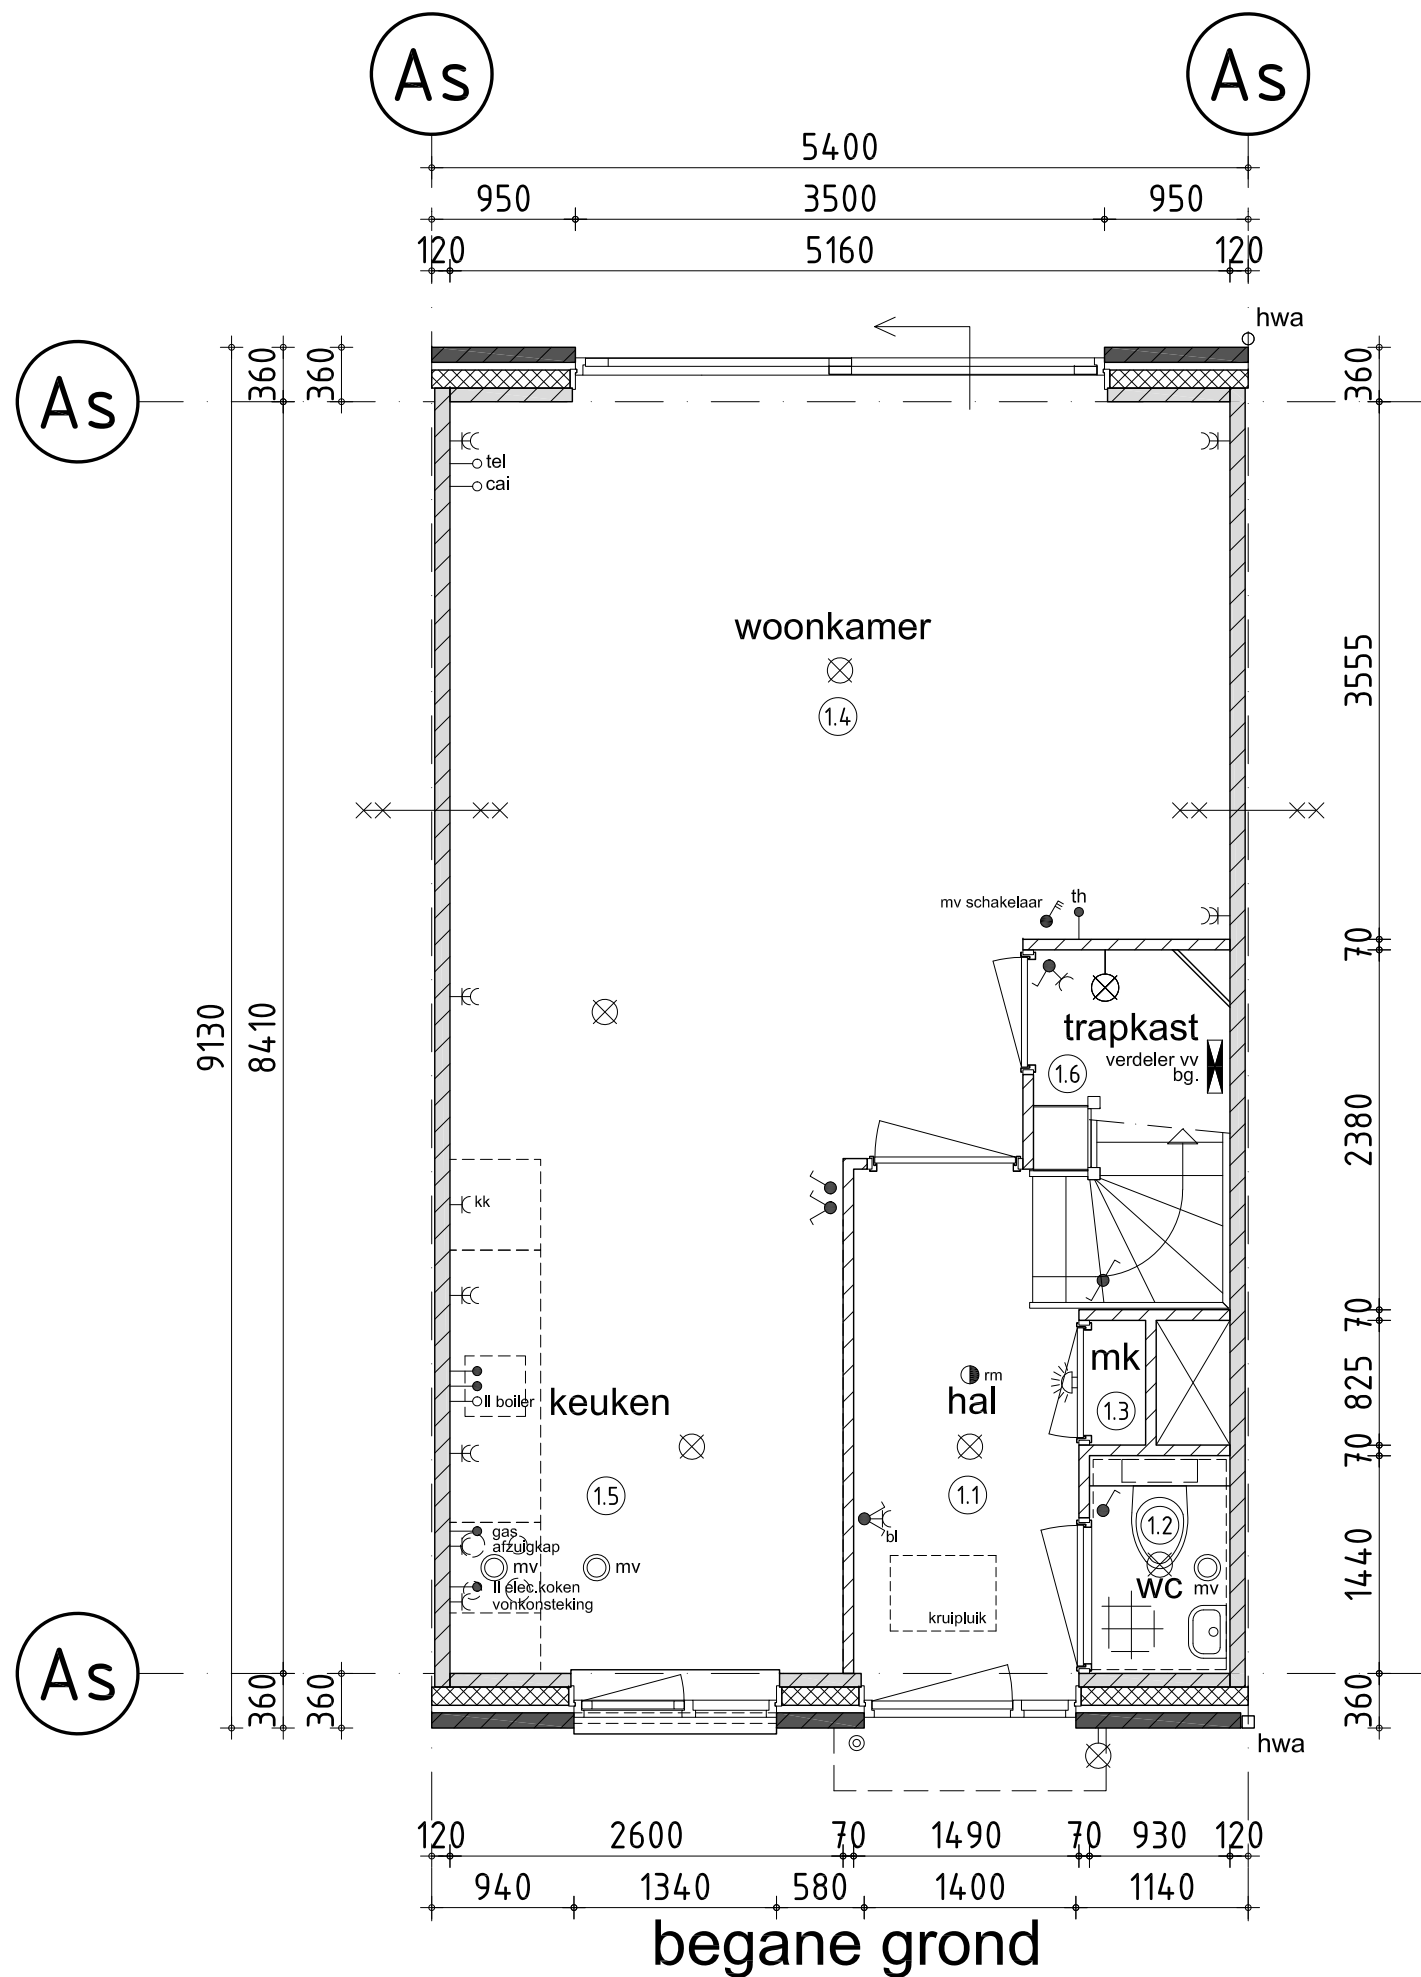


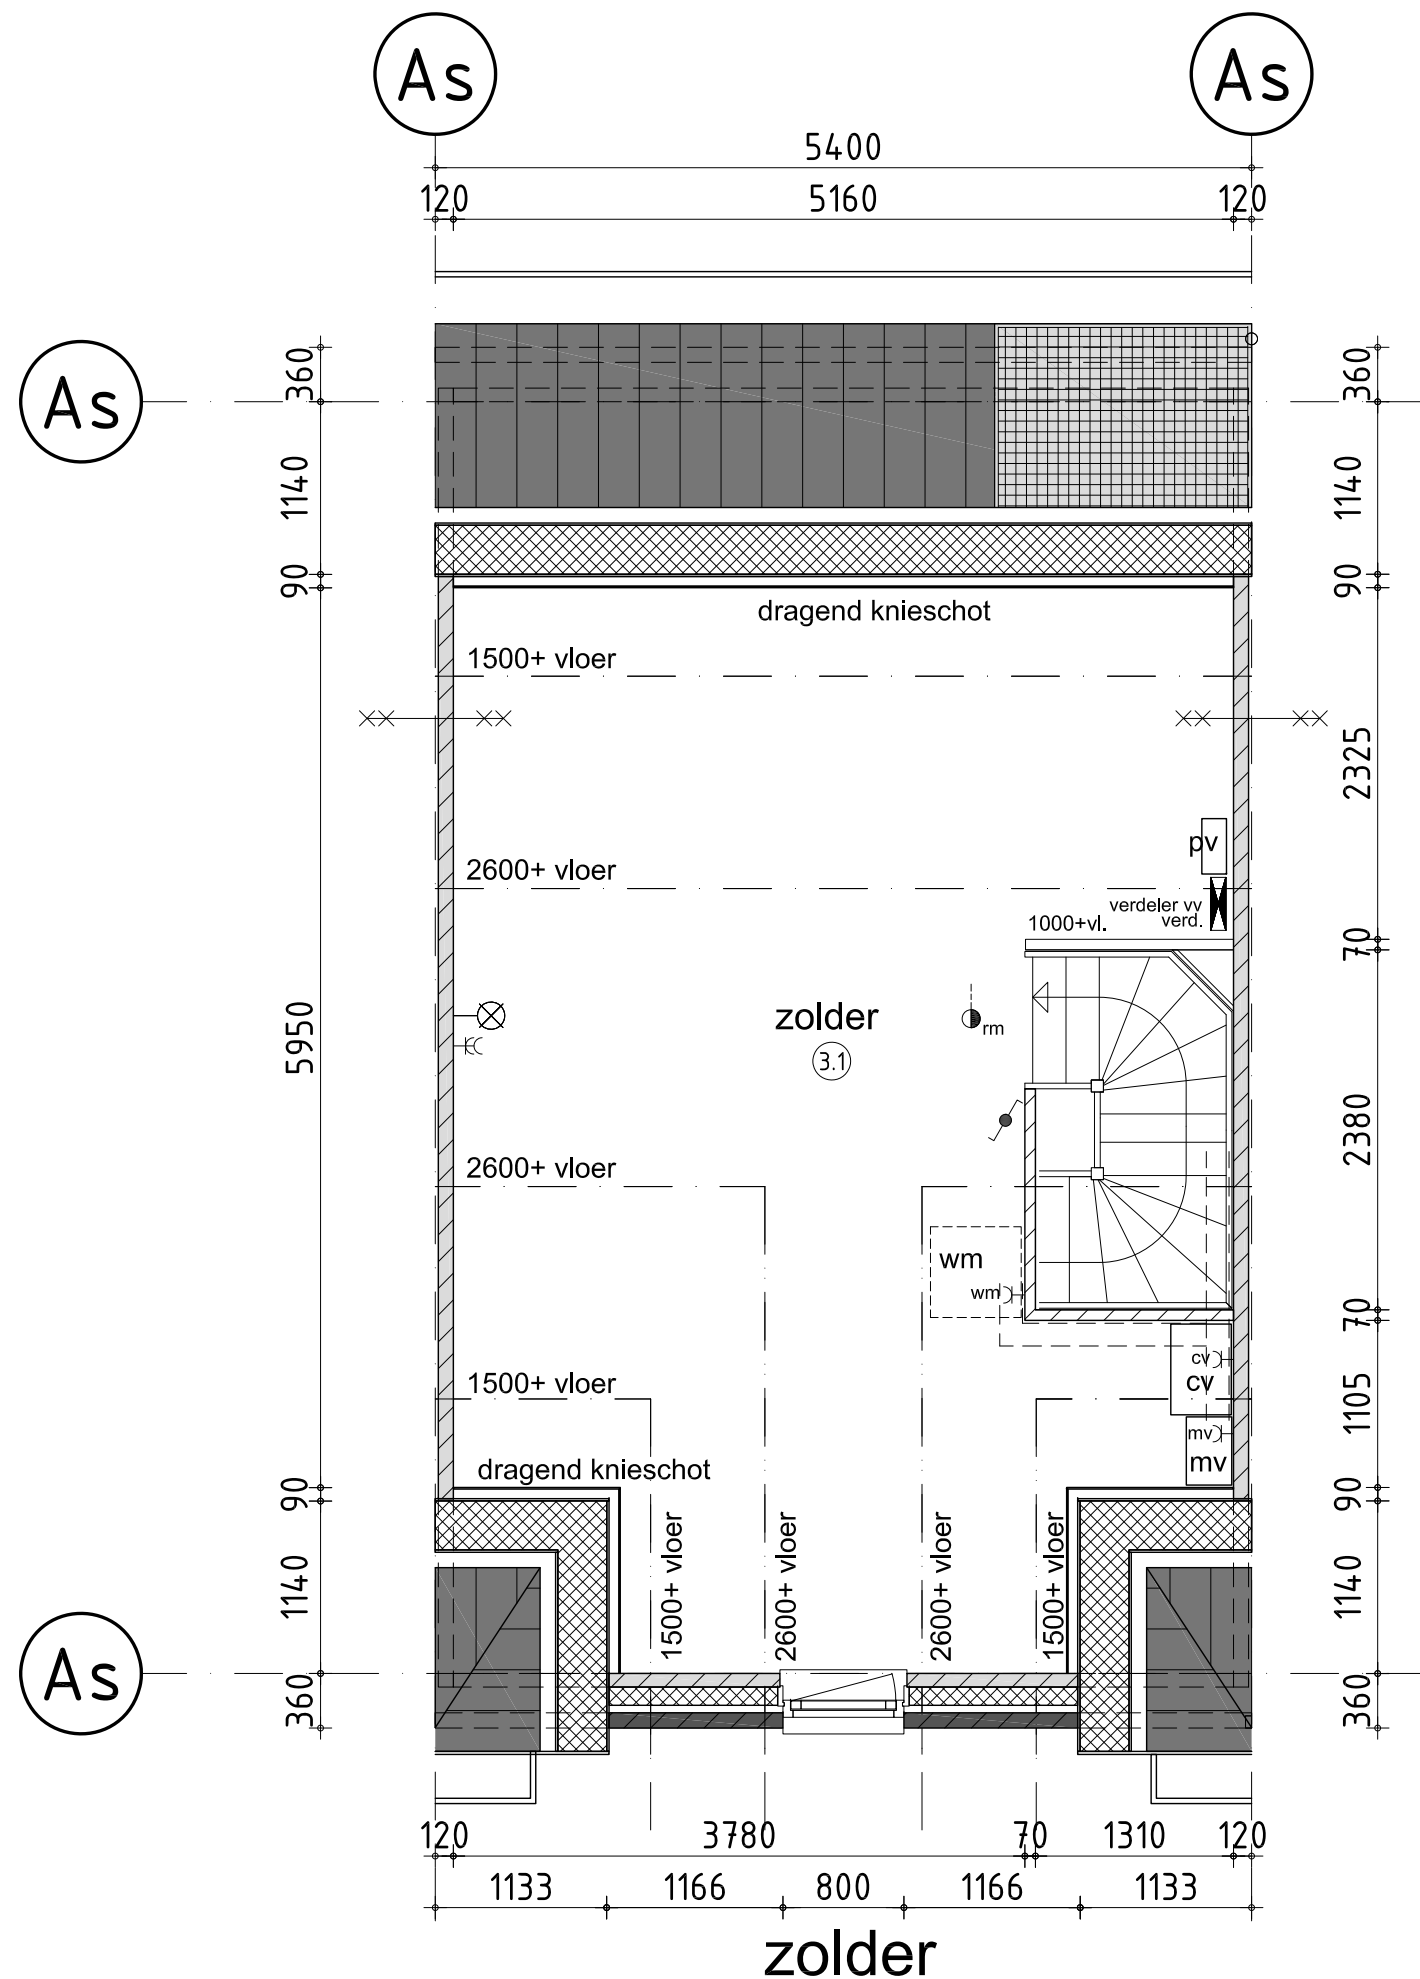

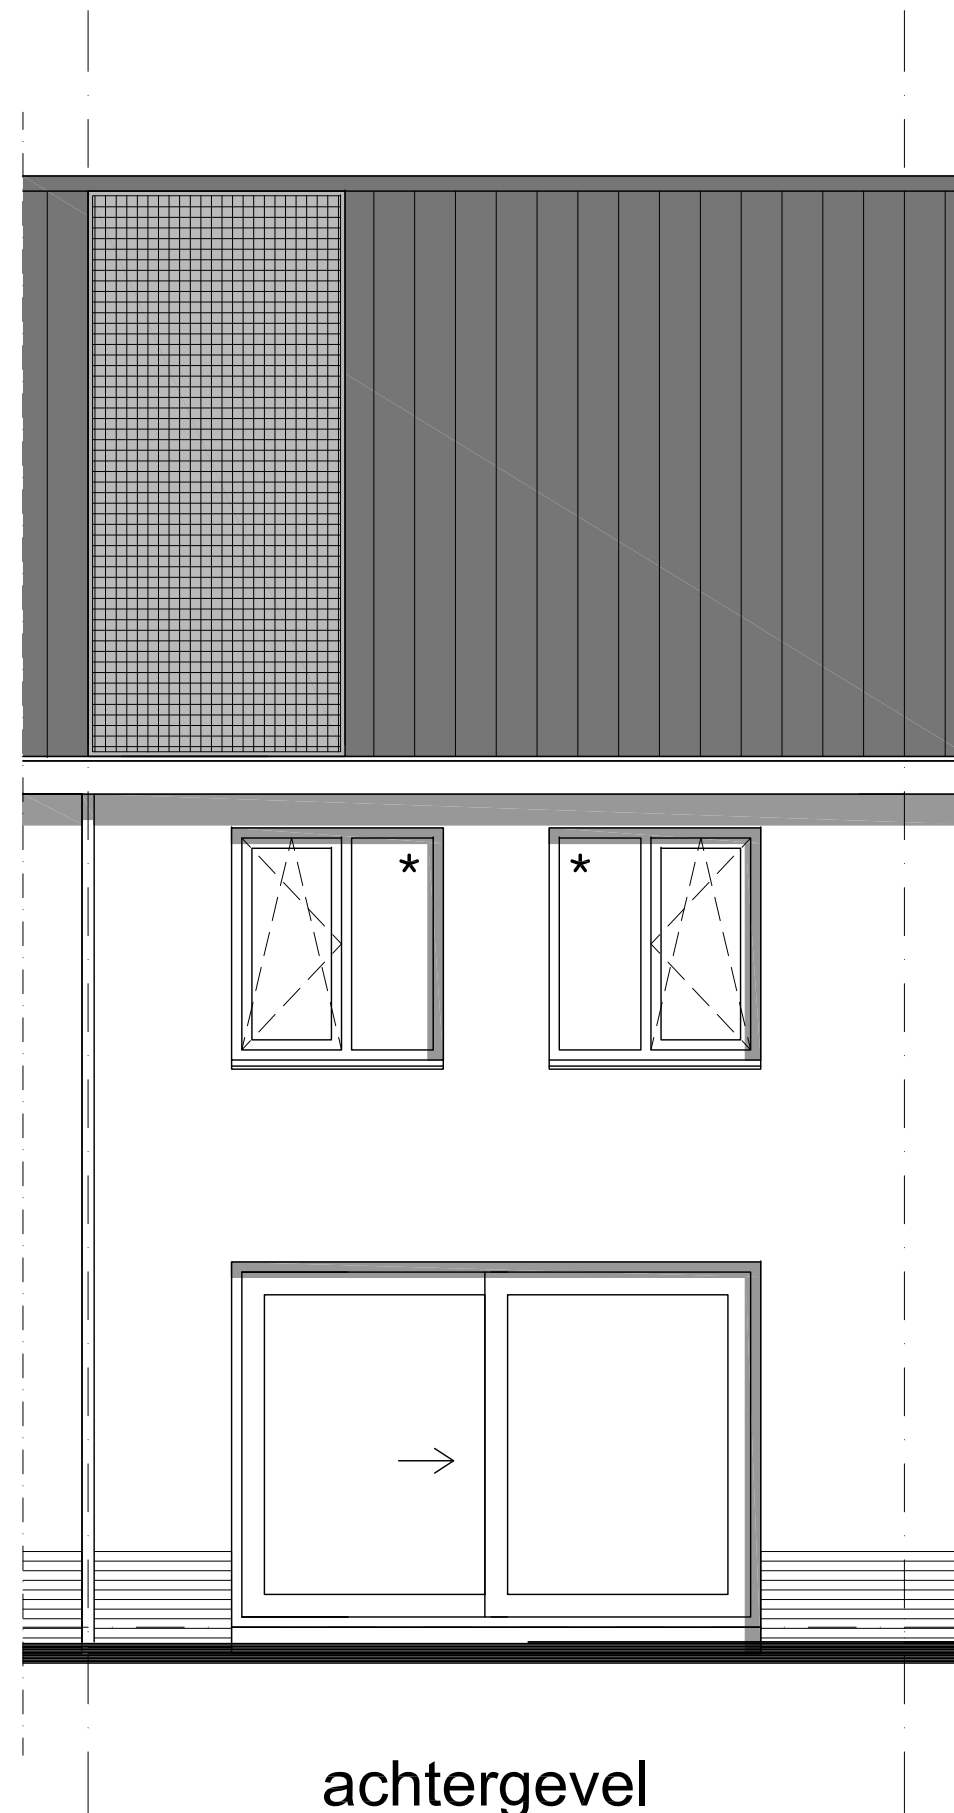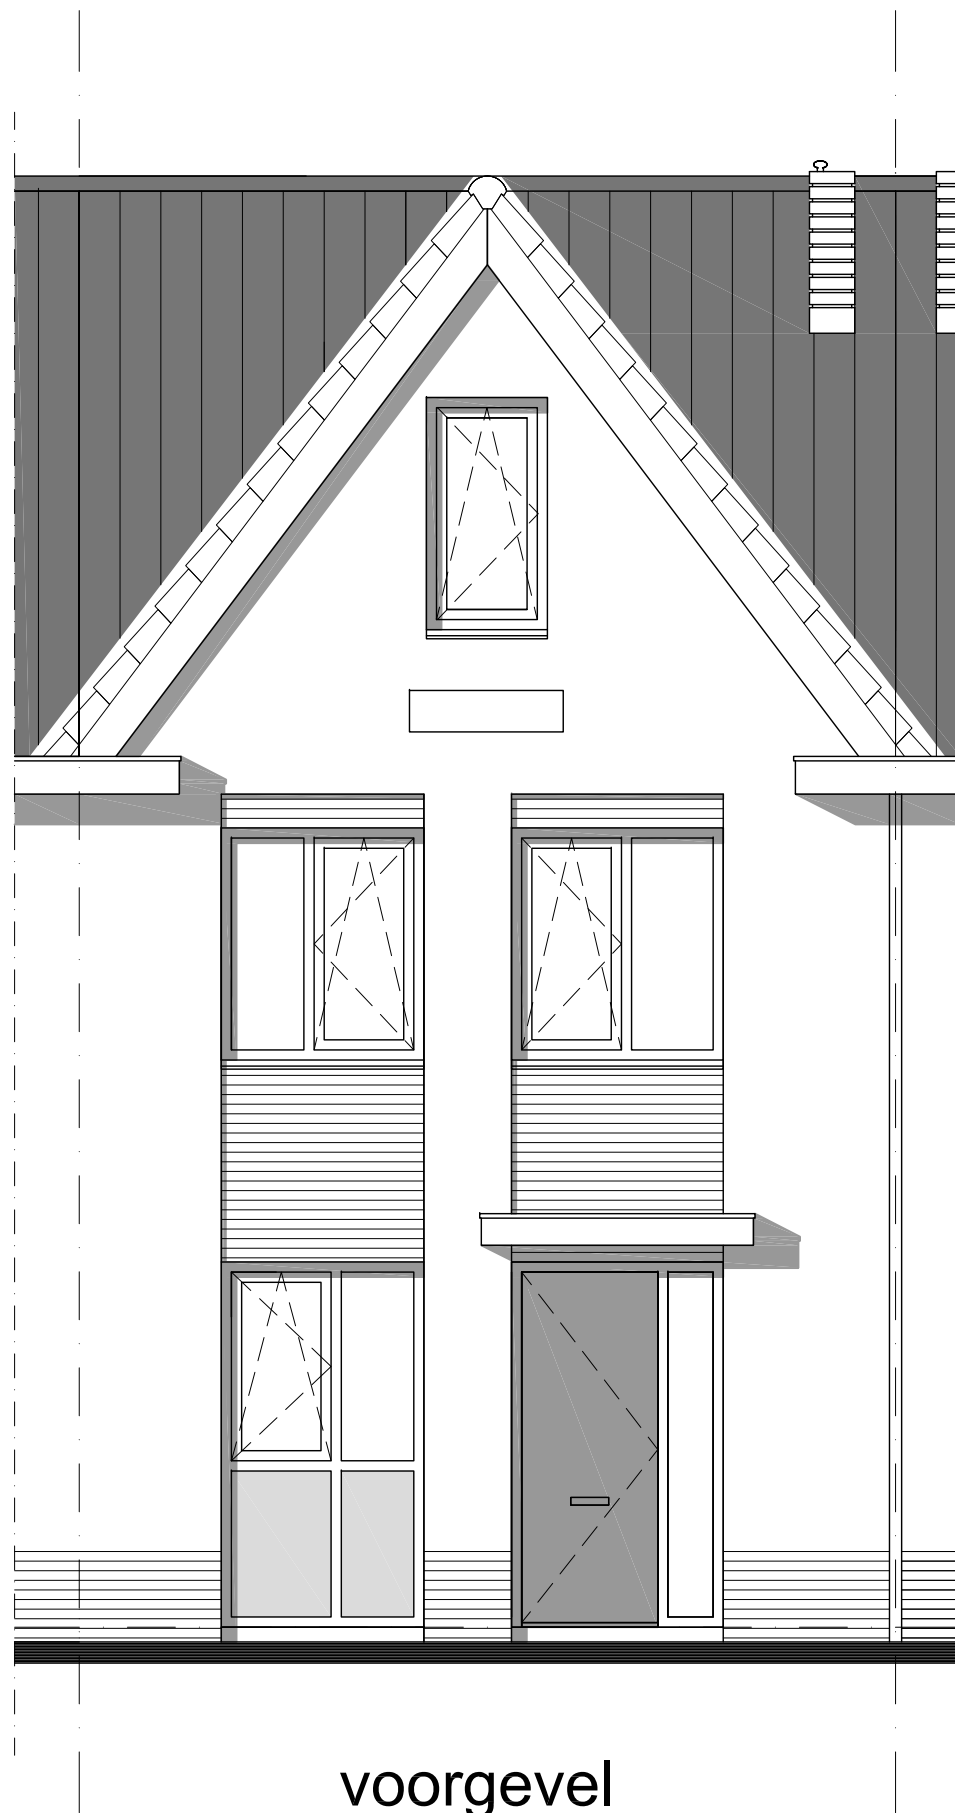

*voorzetbeglazing t.p.v. bouwnummer 105

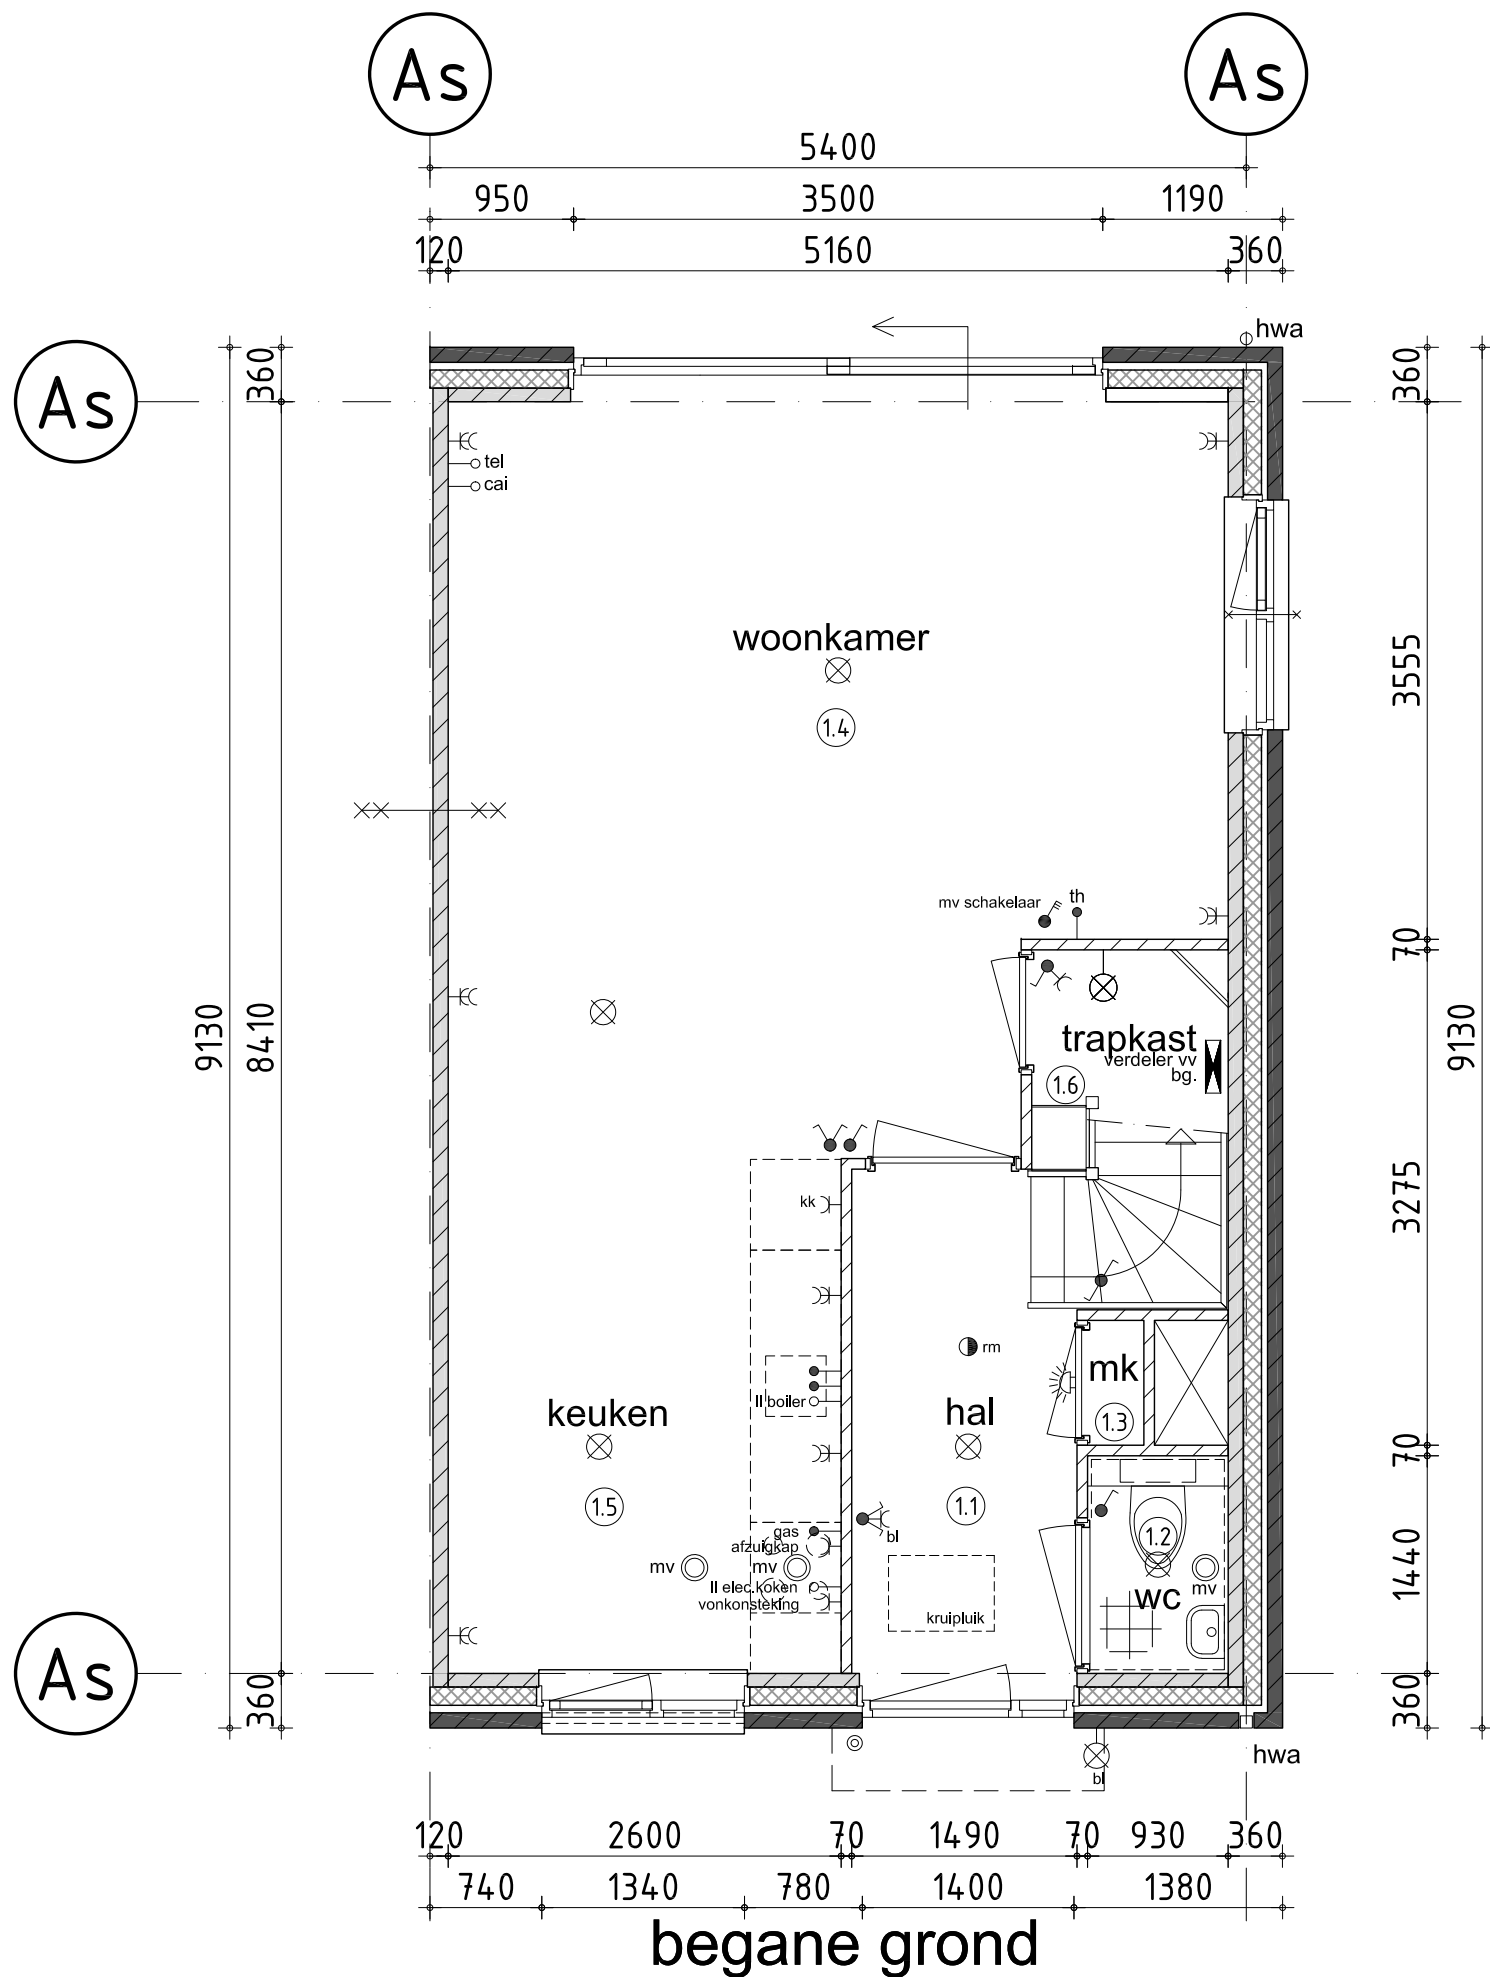

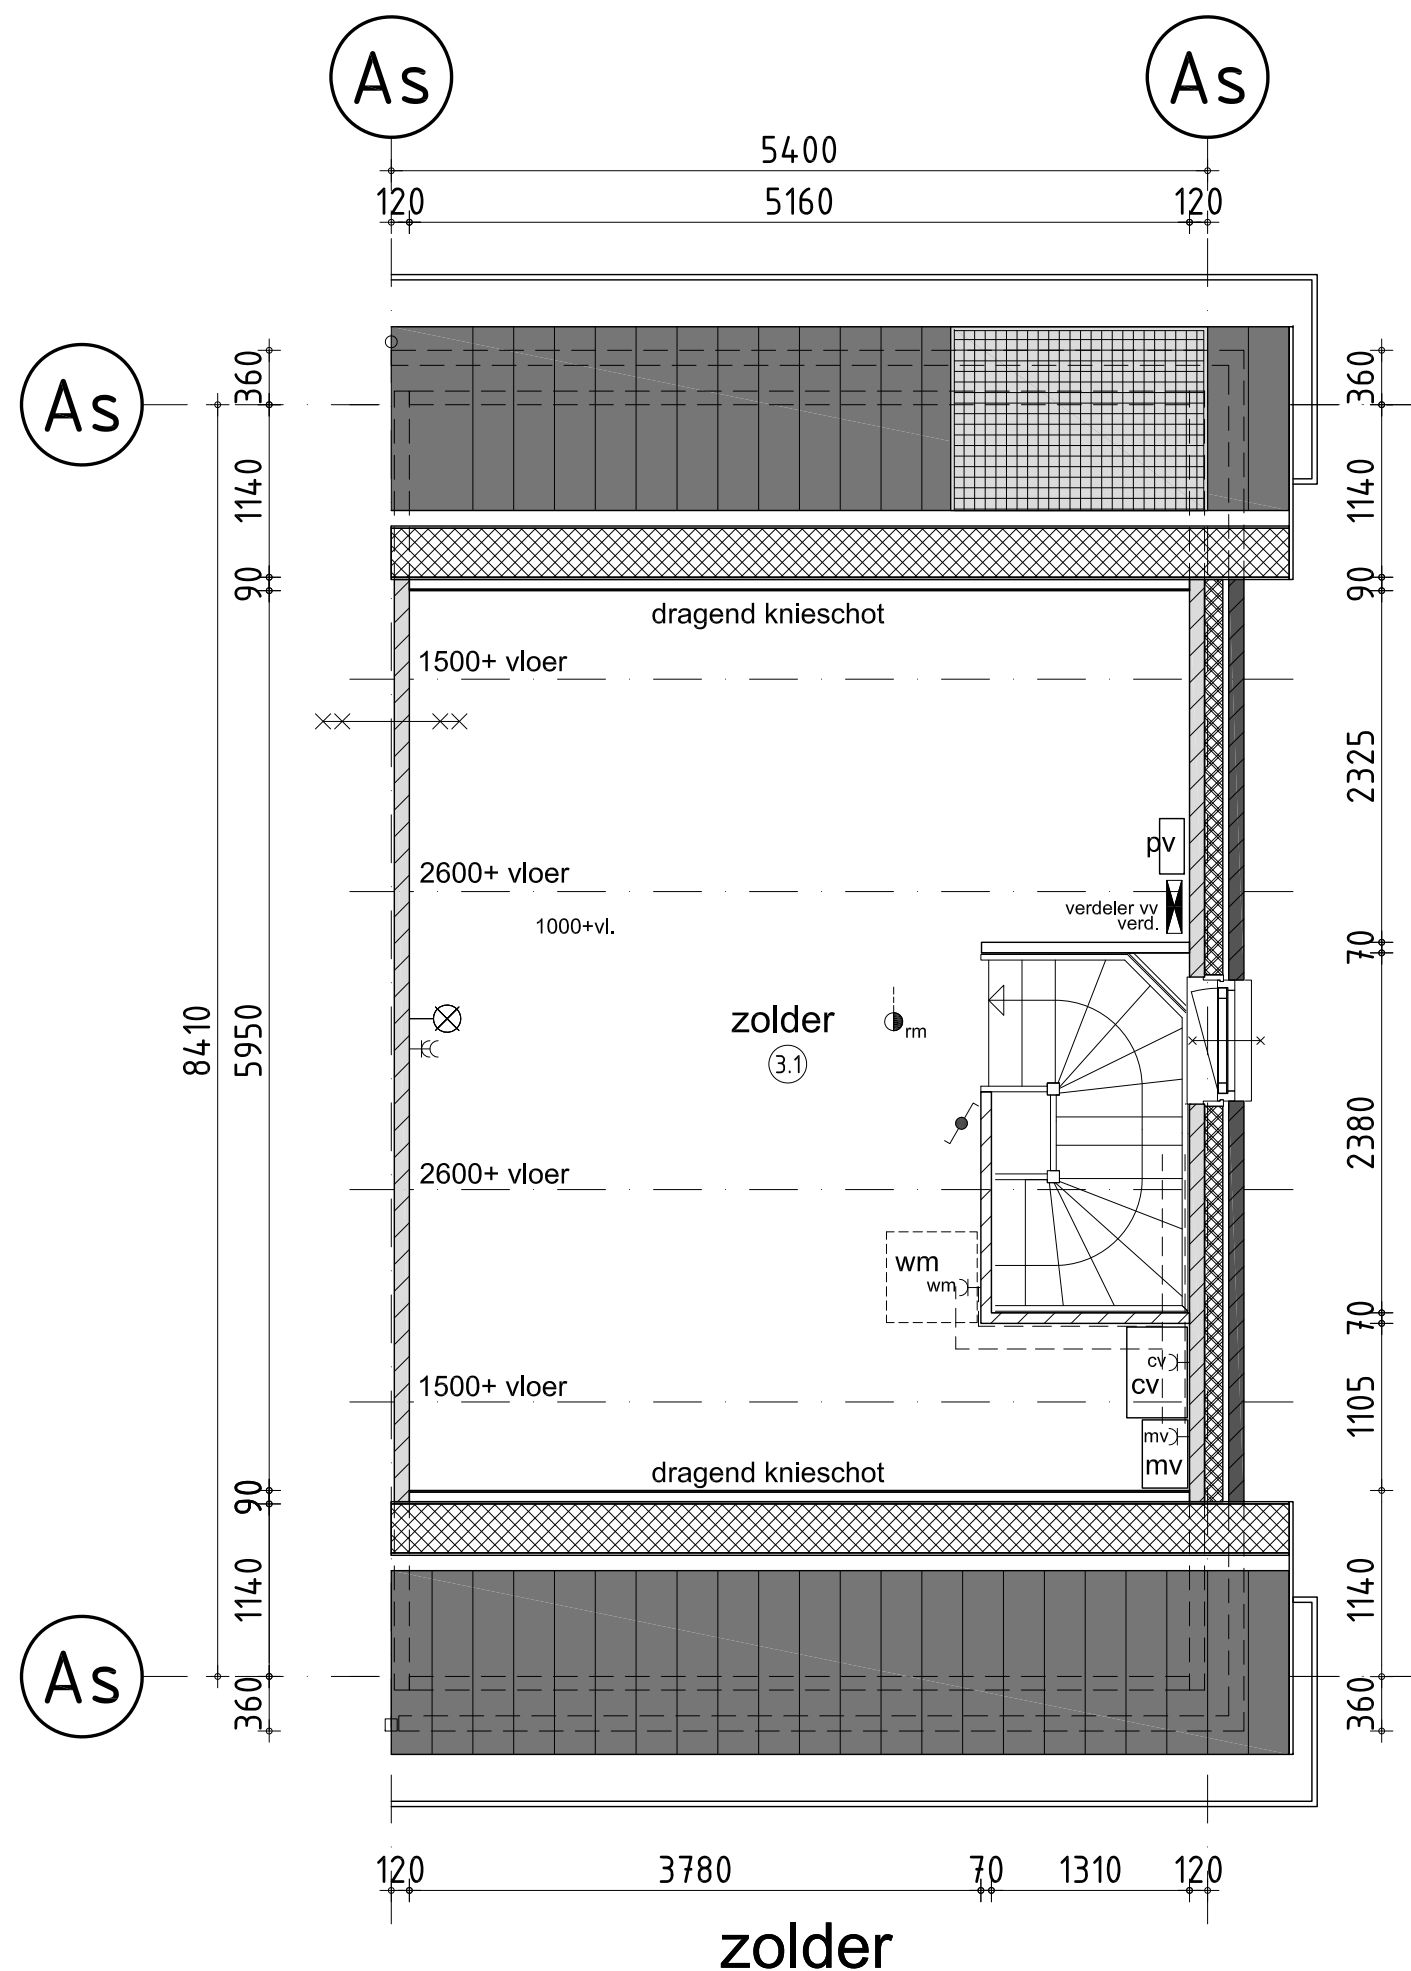

ruimte begane grond

- (1.1) = verkeersruimte : entree
- (1.2) = toilet/badruimte : w.c.
- (1.3) = meterruimte : meterkast
- (1.4) = verblijfsruimte : woonkamer
- (1.5) = verblijfsruimte : keuken
- (1.6) = bergruimte : trapkast

ruimte verdieping

- (2.1) = verkeersruimte : overloop
- (2.2) = toilet/badruimte : badkamer
- (2.3) = meterruimte : slaapkamer 1
- (2.4) = verblijfsruimte : slaapkamer 2
- (2.5) = verblijfsruimte : slaapkamer 3

zolder


- (3.1) = bergruimte : zolder

renvooi trap


- hoogte : 2900
- aanrede : 220 mm.
- optrede : 180,25 mm.
- doorloophoogte : n.v.t.
- hekwerk : 1000 mm.+vloer art. 2.33 bouwbesluit
- vloersparing : 1300x2380 mm.

renvooi


- 100mm gevelmetselwerk
- 120mm isolatie
- 90/100mm prefab beton
- 70mm lichte scheidingswand
- rm - rookmelder
- x-x - 30 minuten brandwerend
- x-x-x - 60 minuten brandwerend
- mv - afzuigpunt mechanische ventilatie
- verdelervv - verdeler vloerverwarming
- radiator
- wm - opstelplaats wasmachine
- cv - CV ketel
- mv - mechanische afzuigunit
- PV - PV verdeler

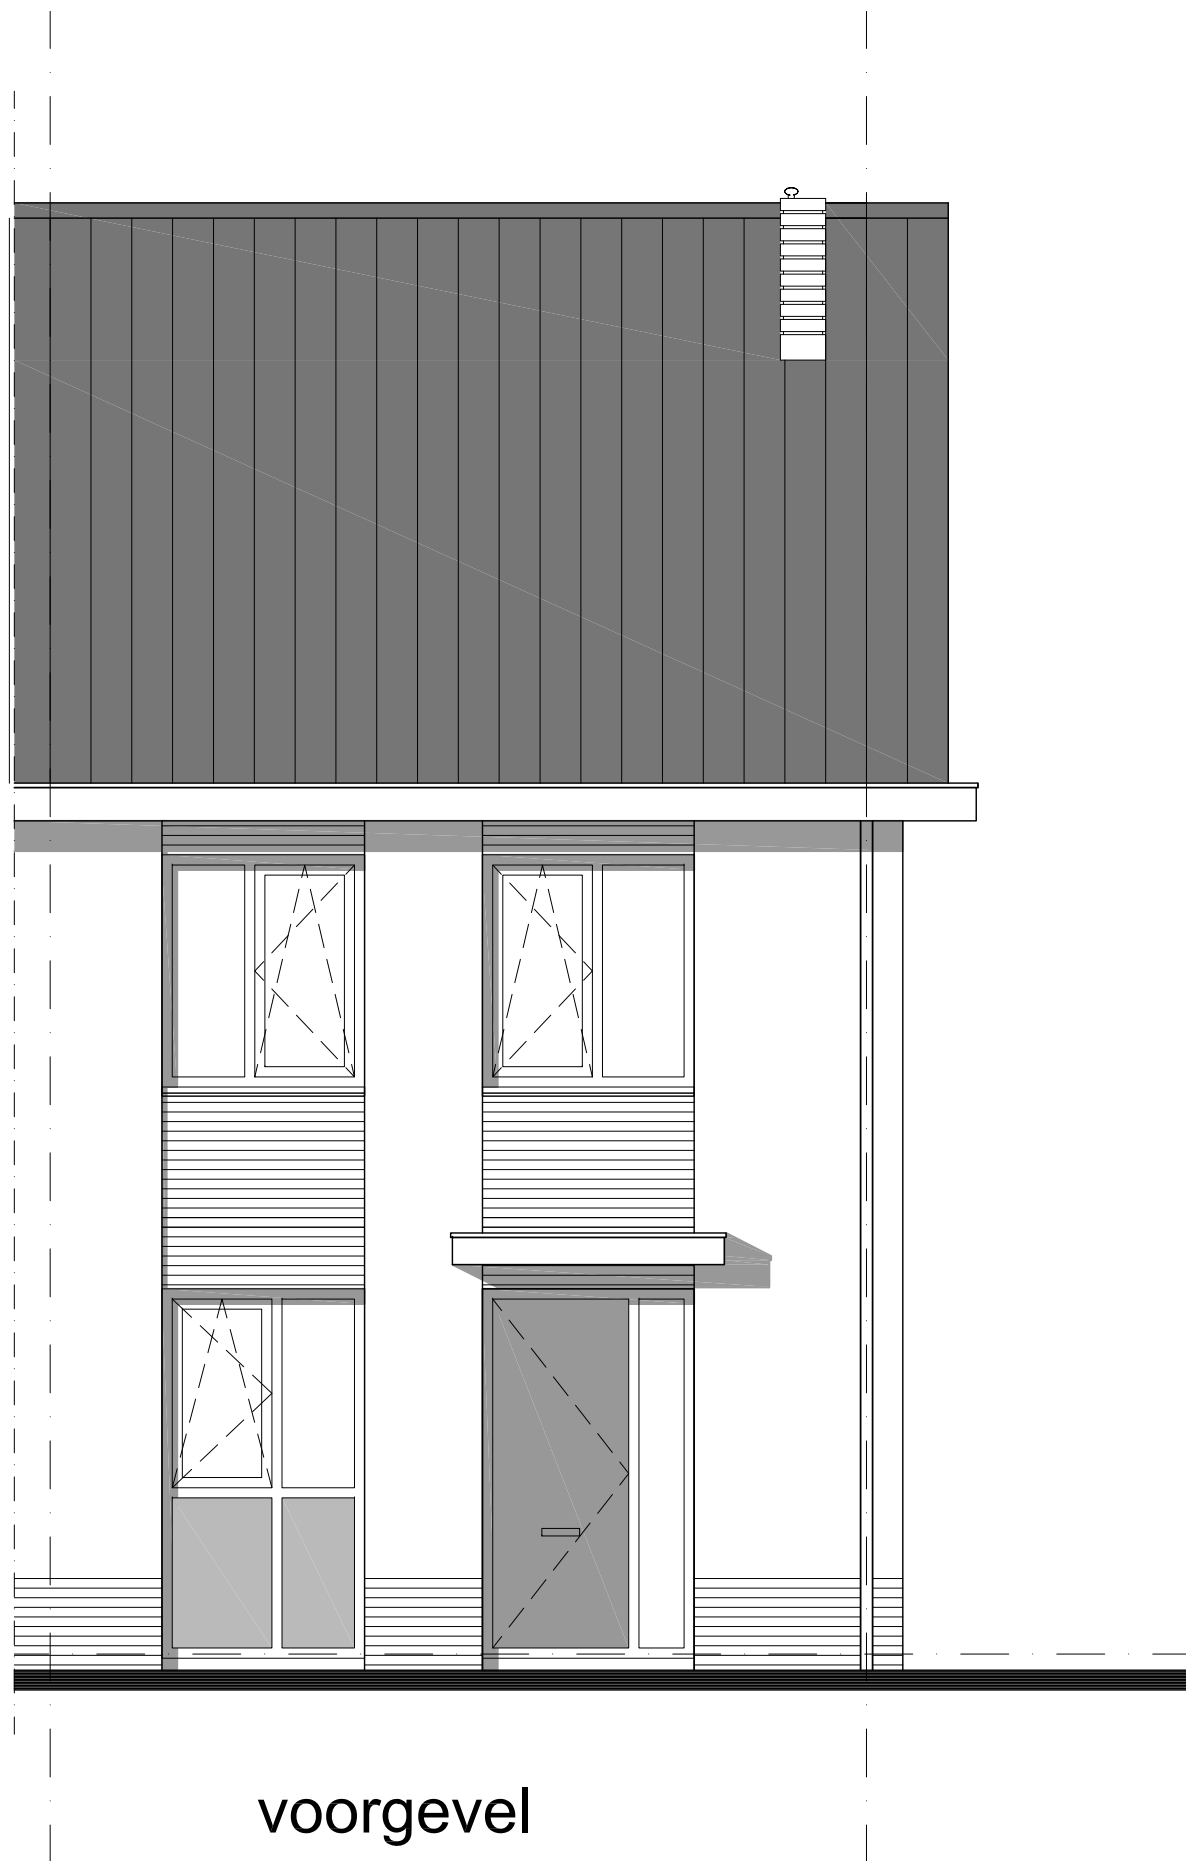



voorgevel

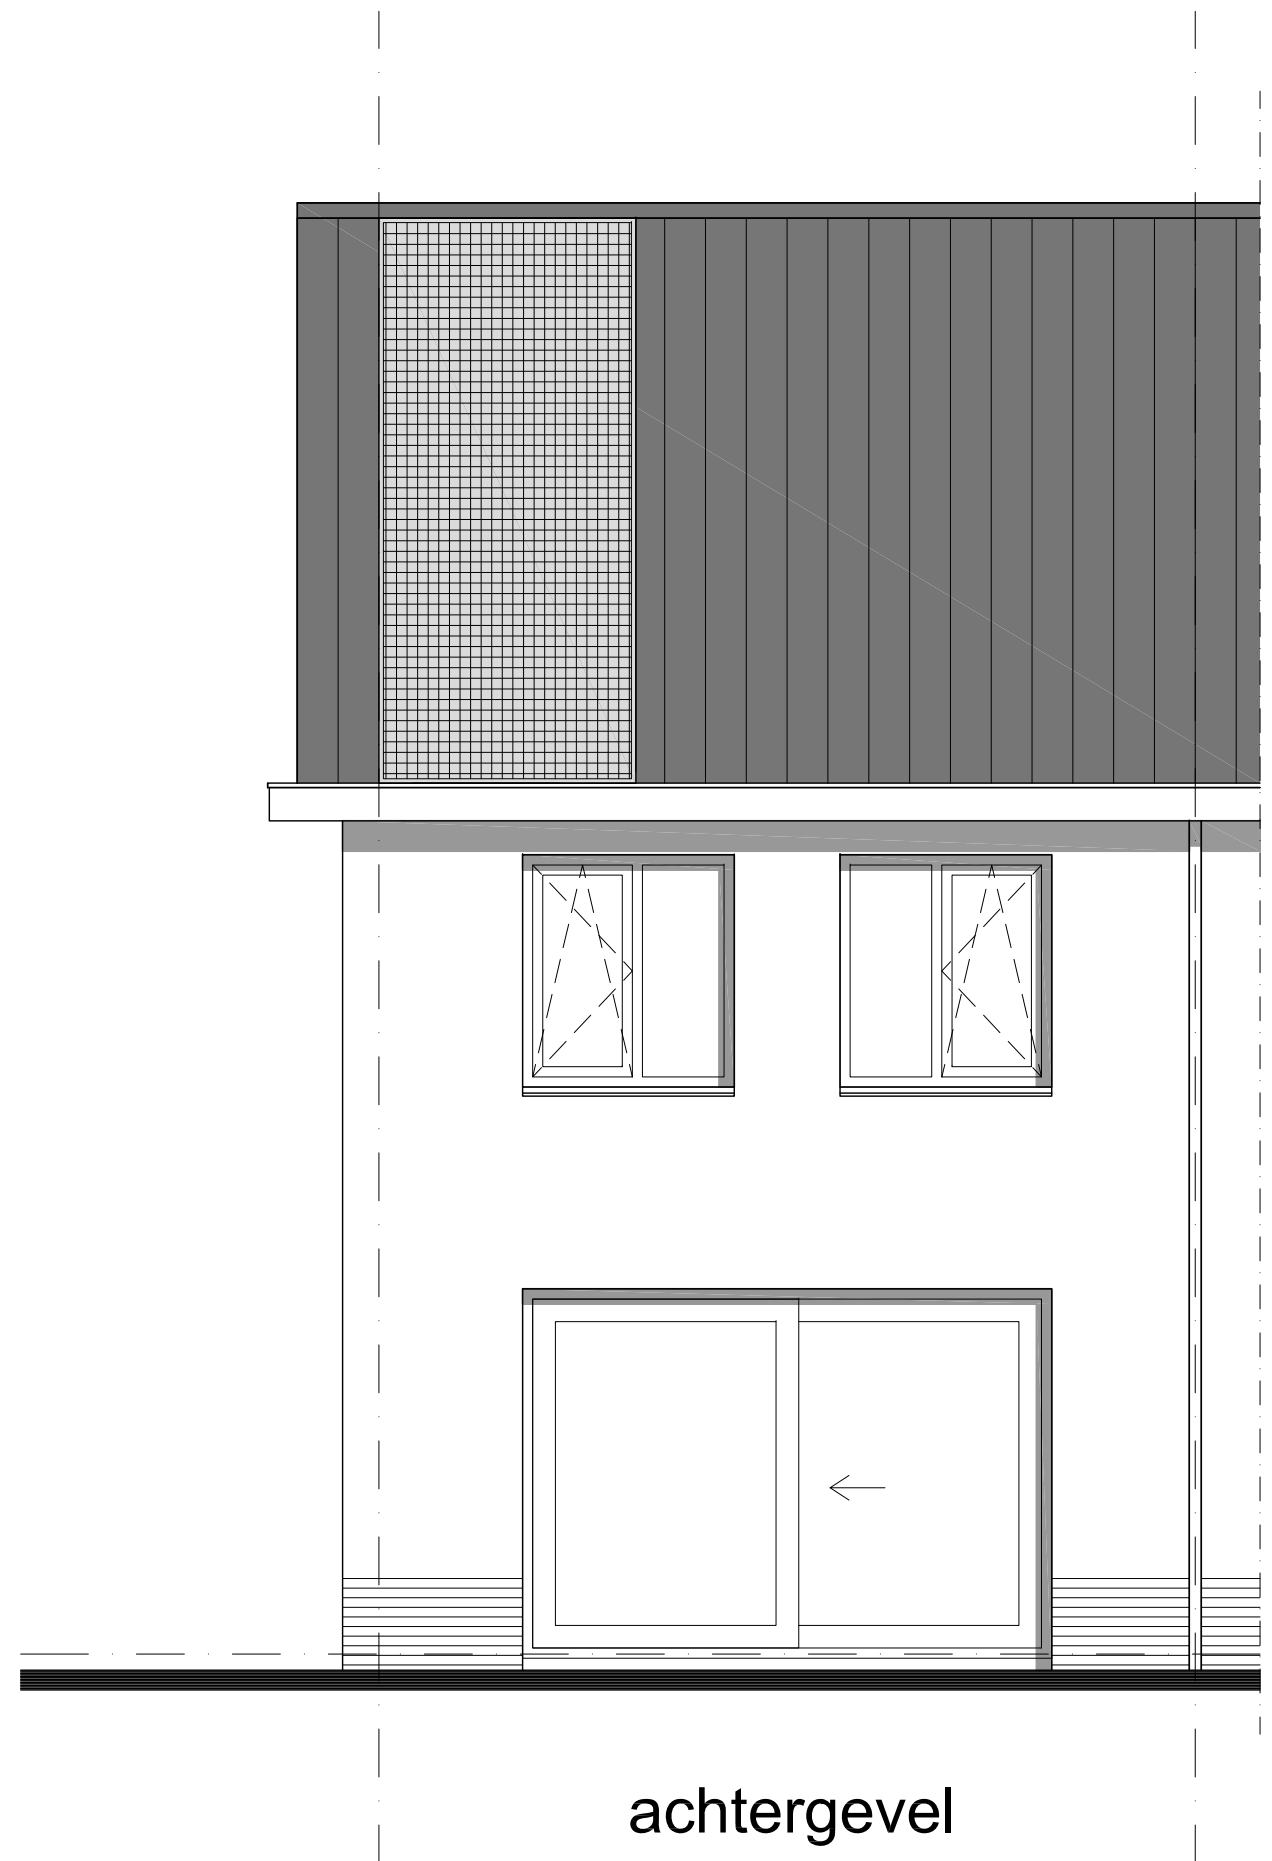


achtergevel

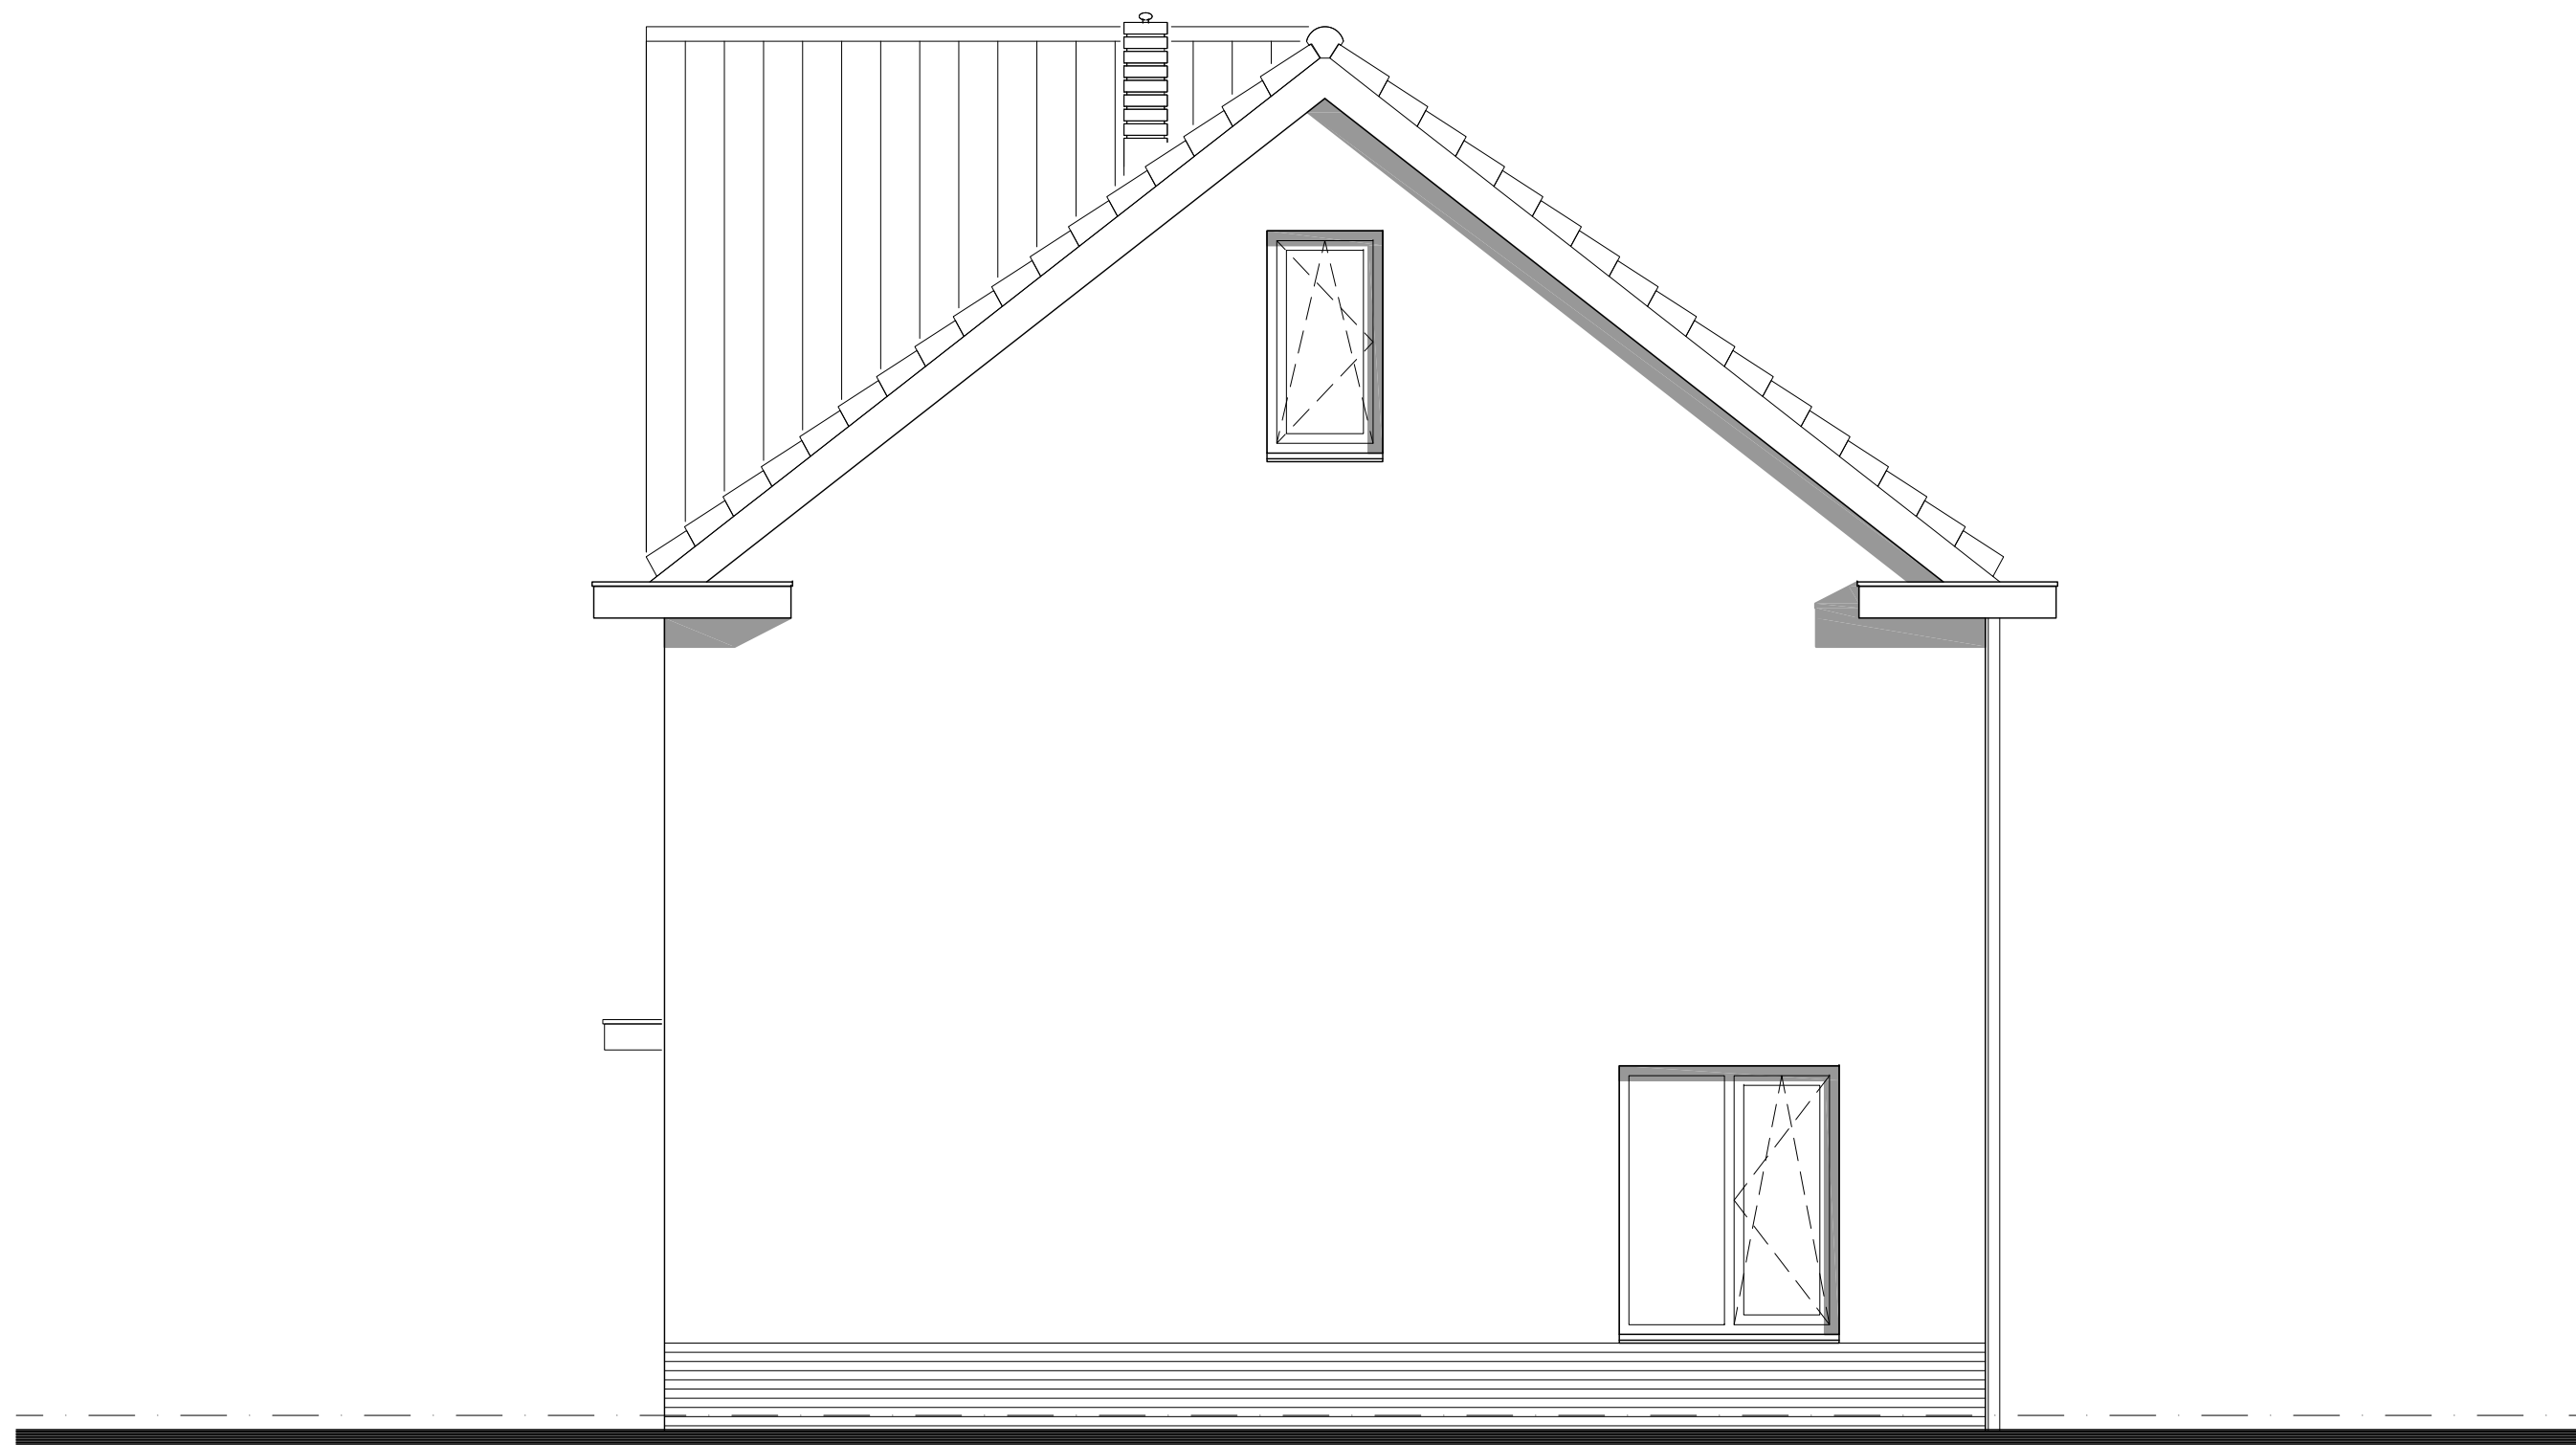

rechter zijgevel

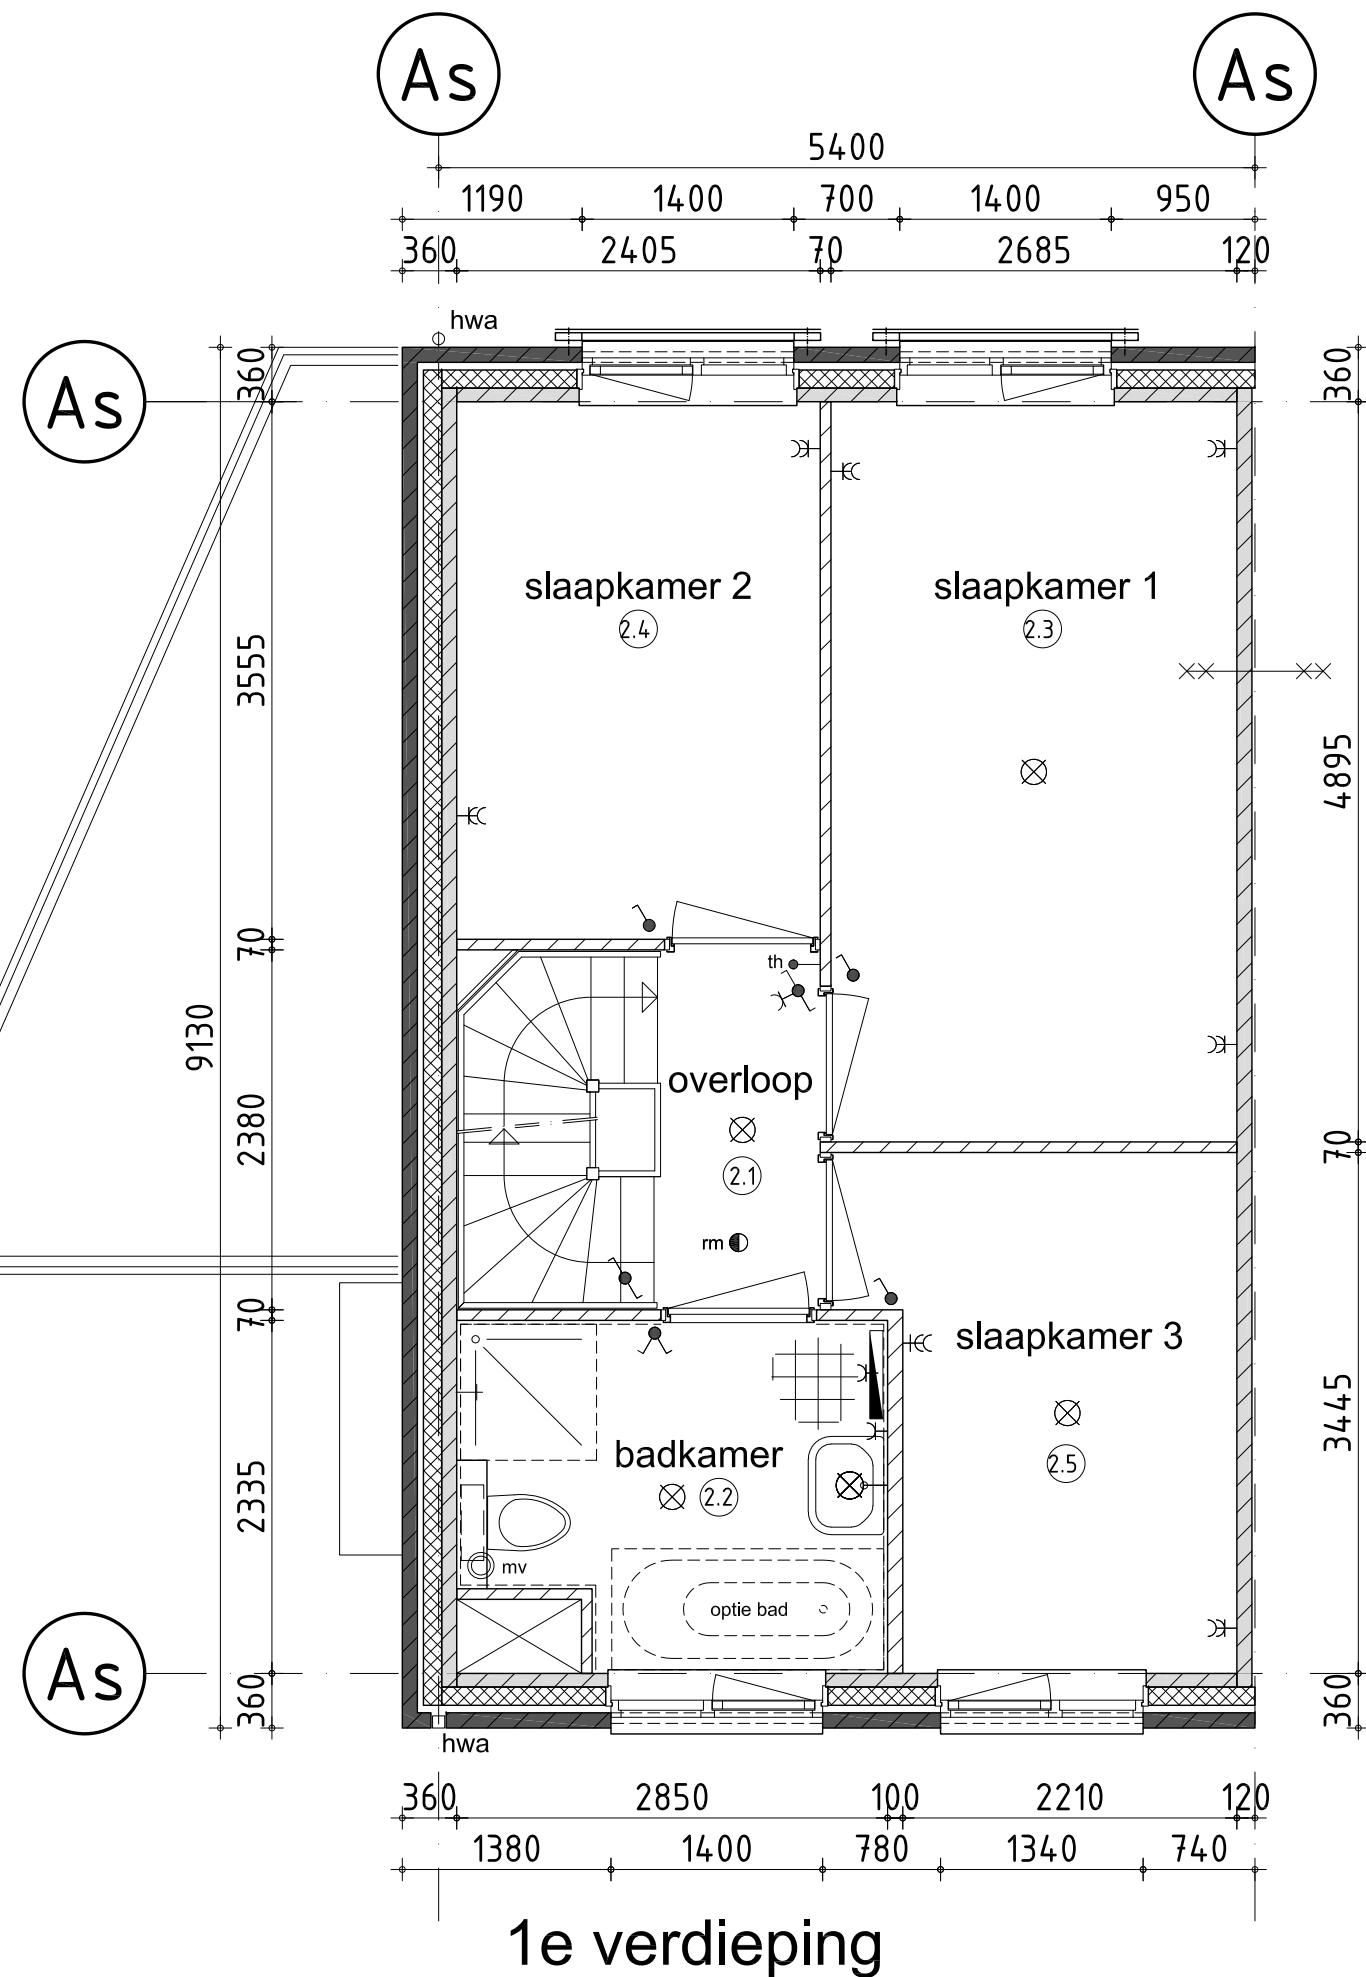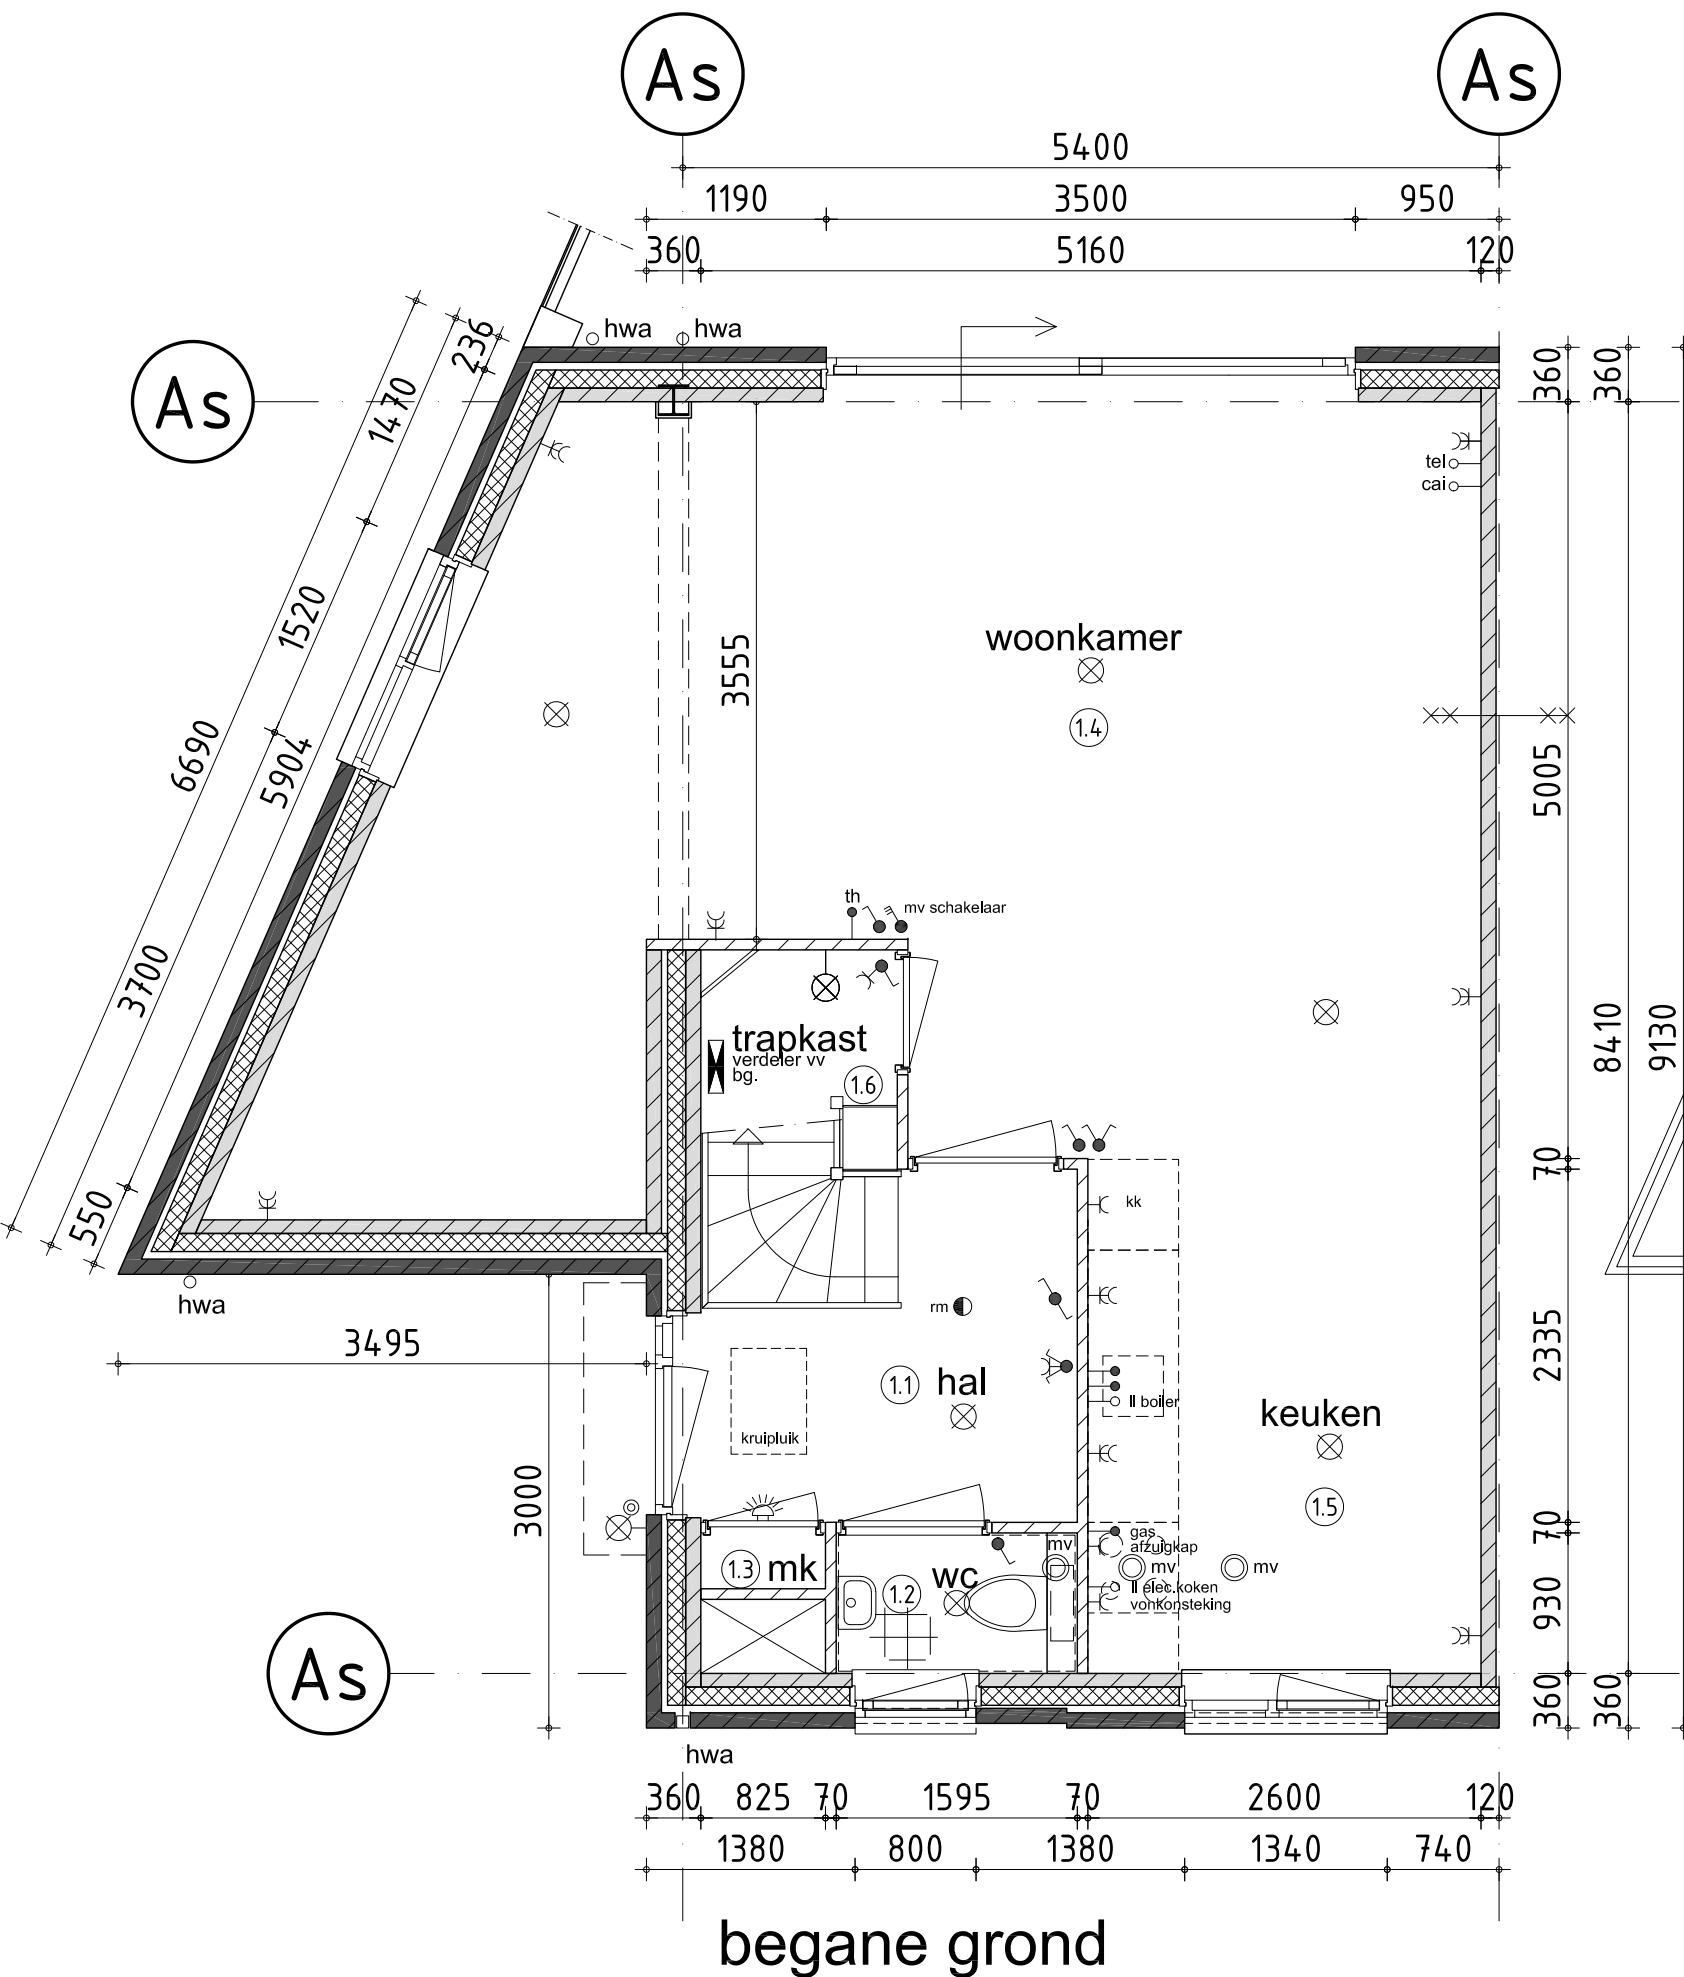

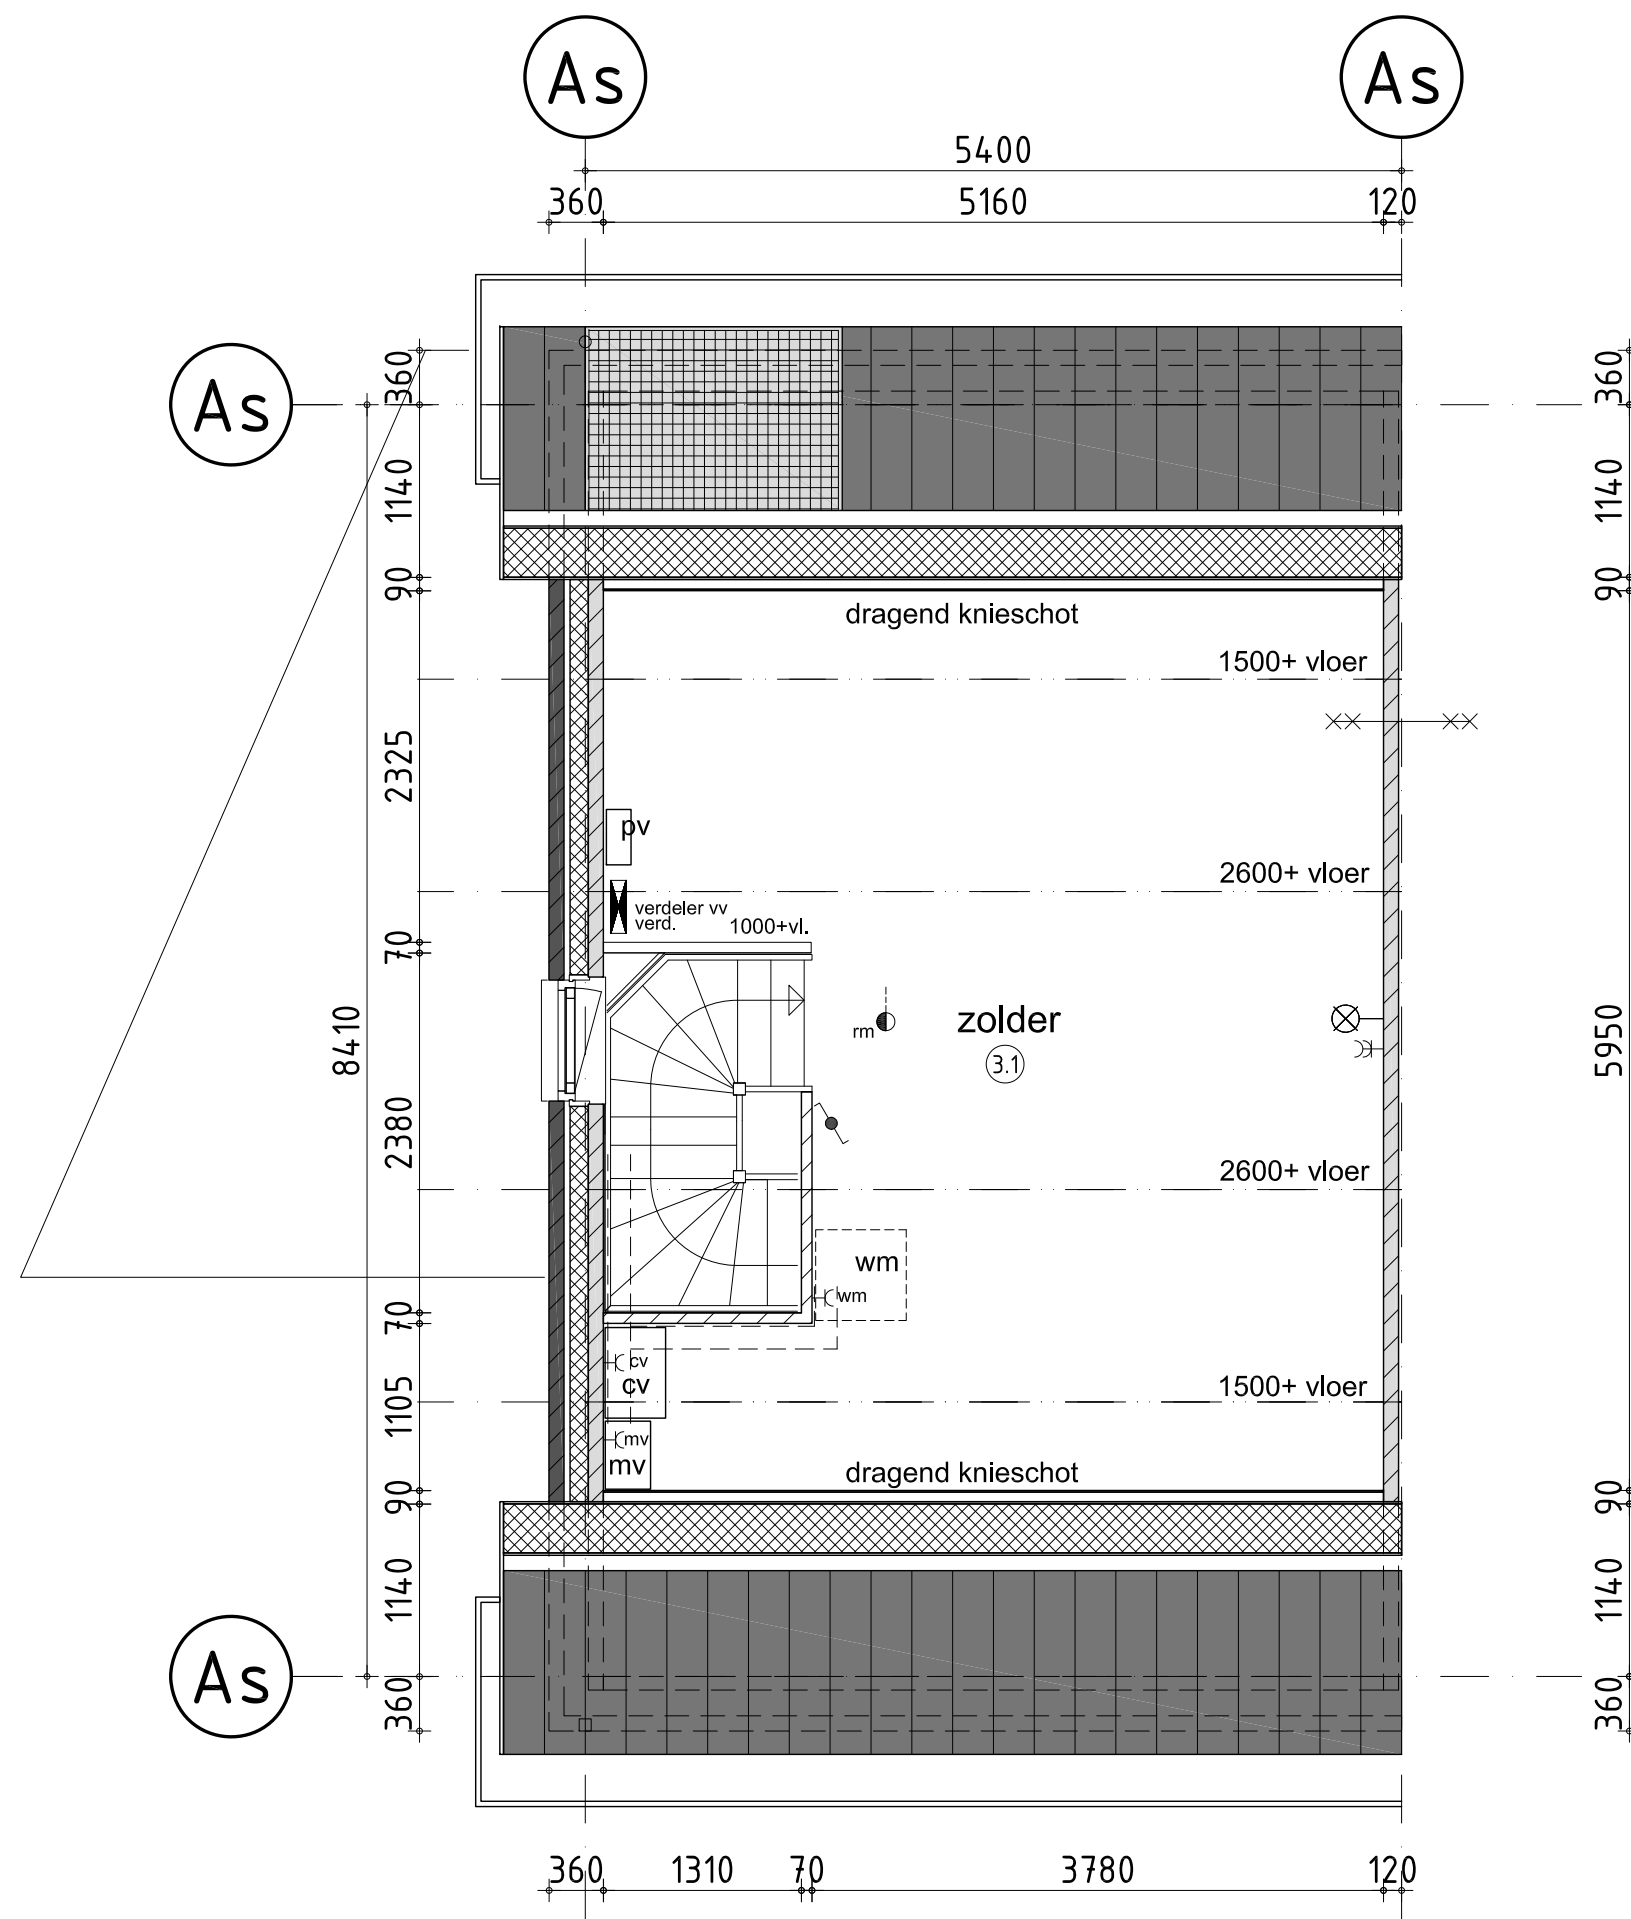

ruimte begane grond

- ①.1 = verkeersruimte : entree
- ①.2 = toilet/badruimte : w.c.
- ①.3 = meterruimte : meterkast
- ①.4 = verblijfsruimte : woonkamer
- ①.5 = verblijfsruimte : keuken
- ①.6 = bergruimte : trapkast

ruimte verdieping

- ②.1 = verkeersruimte : overloop
- ②.2 = toilet/badruimte : badkamer
- ②.3 = meterruimte : slaapkamer 1
- ②.4 = verblijfsruimte : slaapkamer 2
- ②.5 = verblijfsruimte : slaapkamer 3

zolder


- ③.1 = bergruimte : zolder

renvooi trap

- hoogte : 2900
- aanrede : 220 mm.
- optrede : 180,25 mm.
- doorloophoogte : n.v.t.
- hekwerk : 1000 mm.+vloer art. 2.33 bouwbesluit
- vloersparing : 1300x2380 mm.

renvooi


- 100mm gevelmetselwerk
- 120mm isolatie
- 90/100mm prefab beton
- 70mm lichte scheidingwand
- rookmelder
- 60 minuten brandwerend
- afzuigpunt mechanische ventilatie
- verdeler vloerverwarming
- radiator
- opstelplaats wasmachine
- CV ketel
- mechanische afzuigunit
- PV verdeler

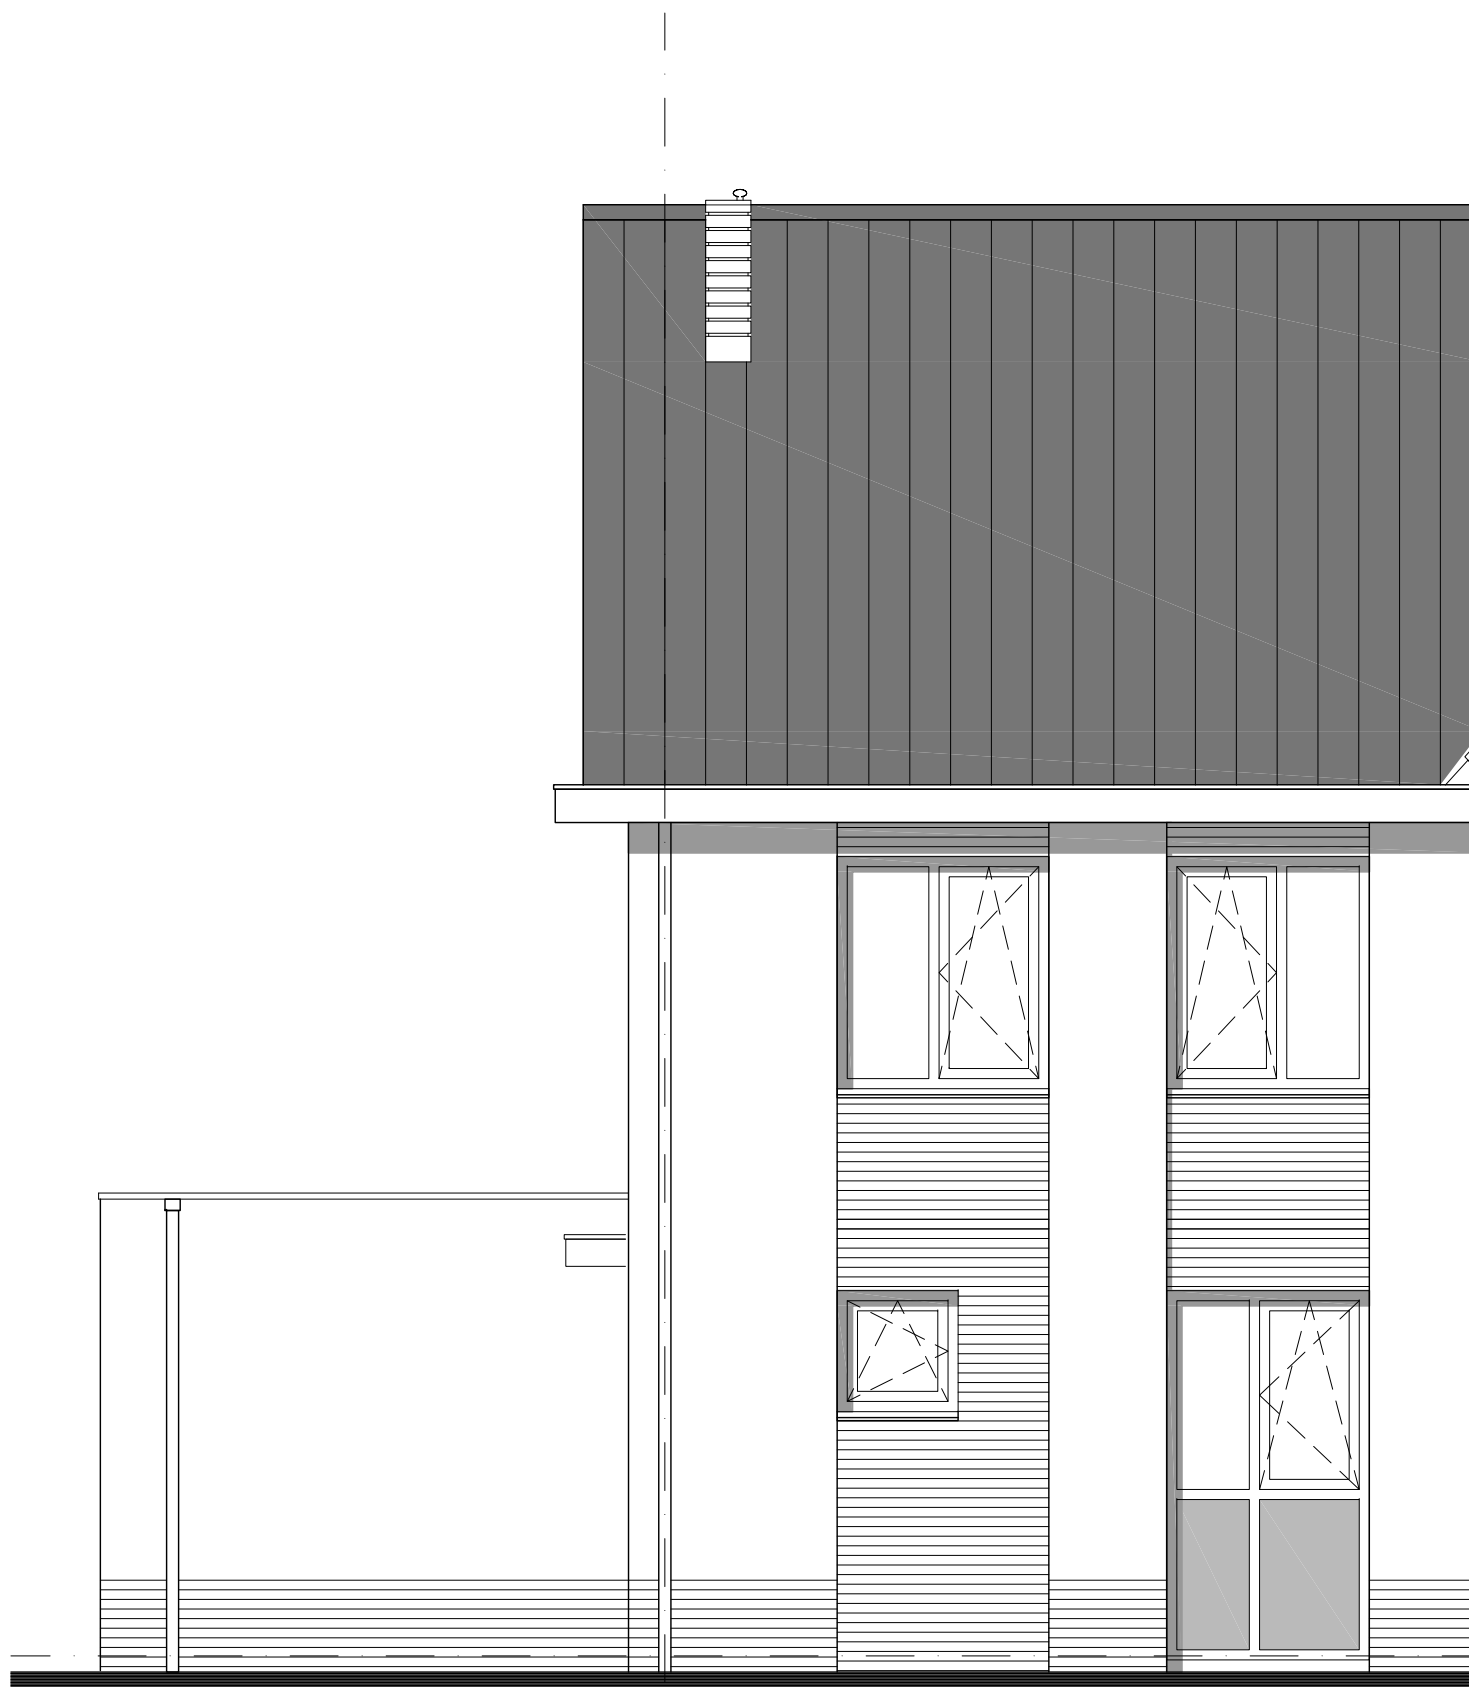


voorgevel






achtergevel

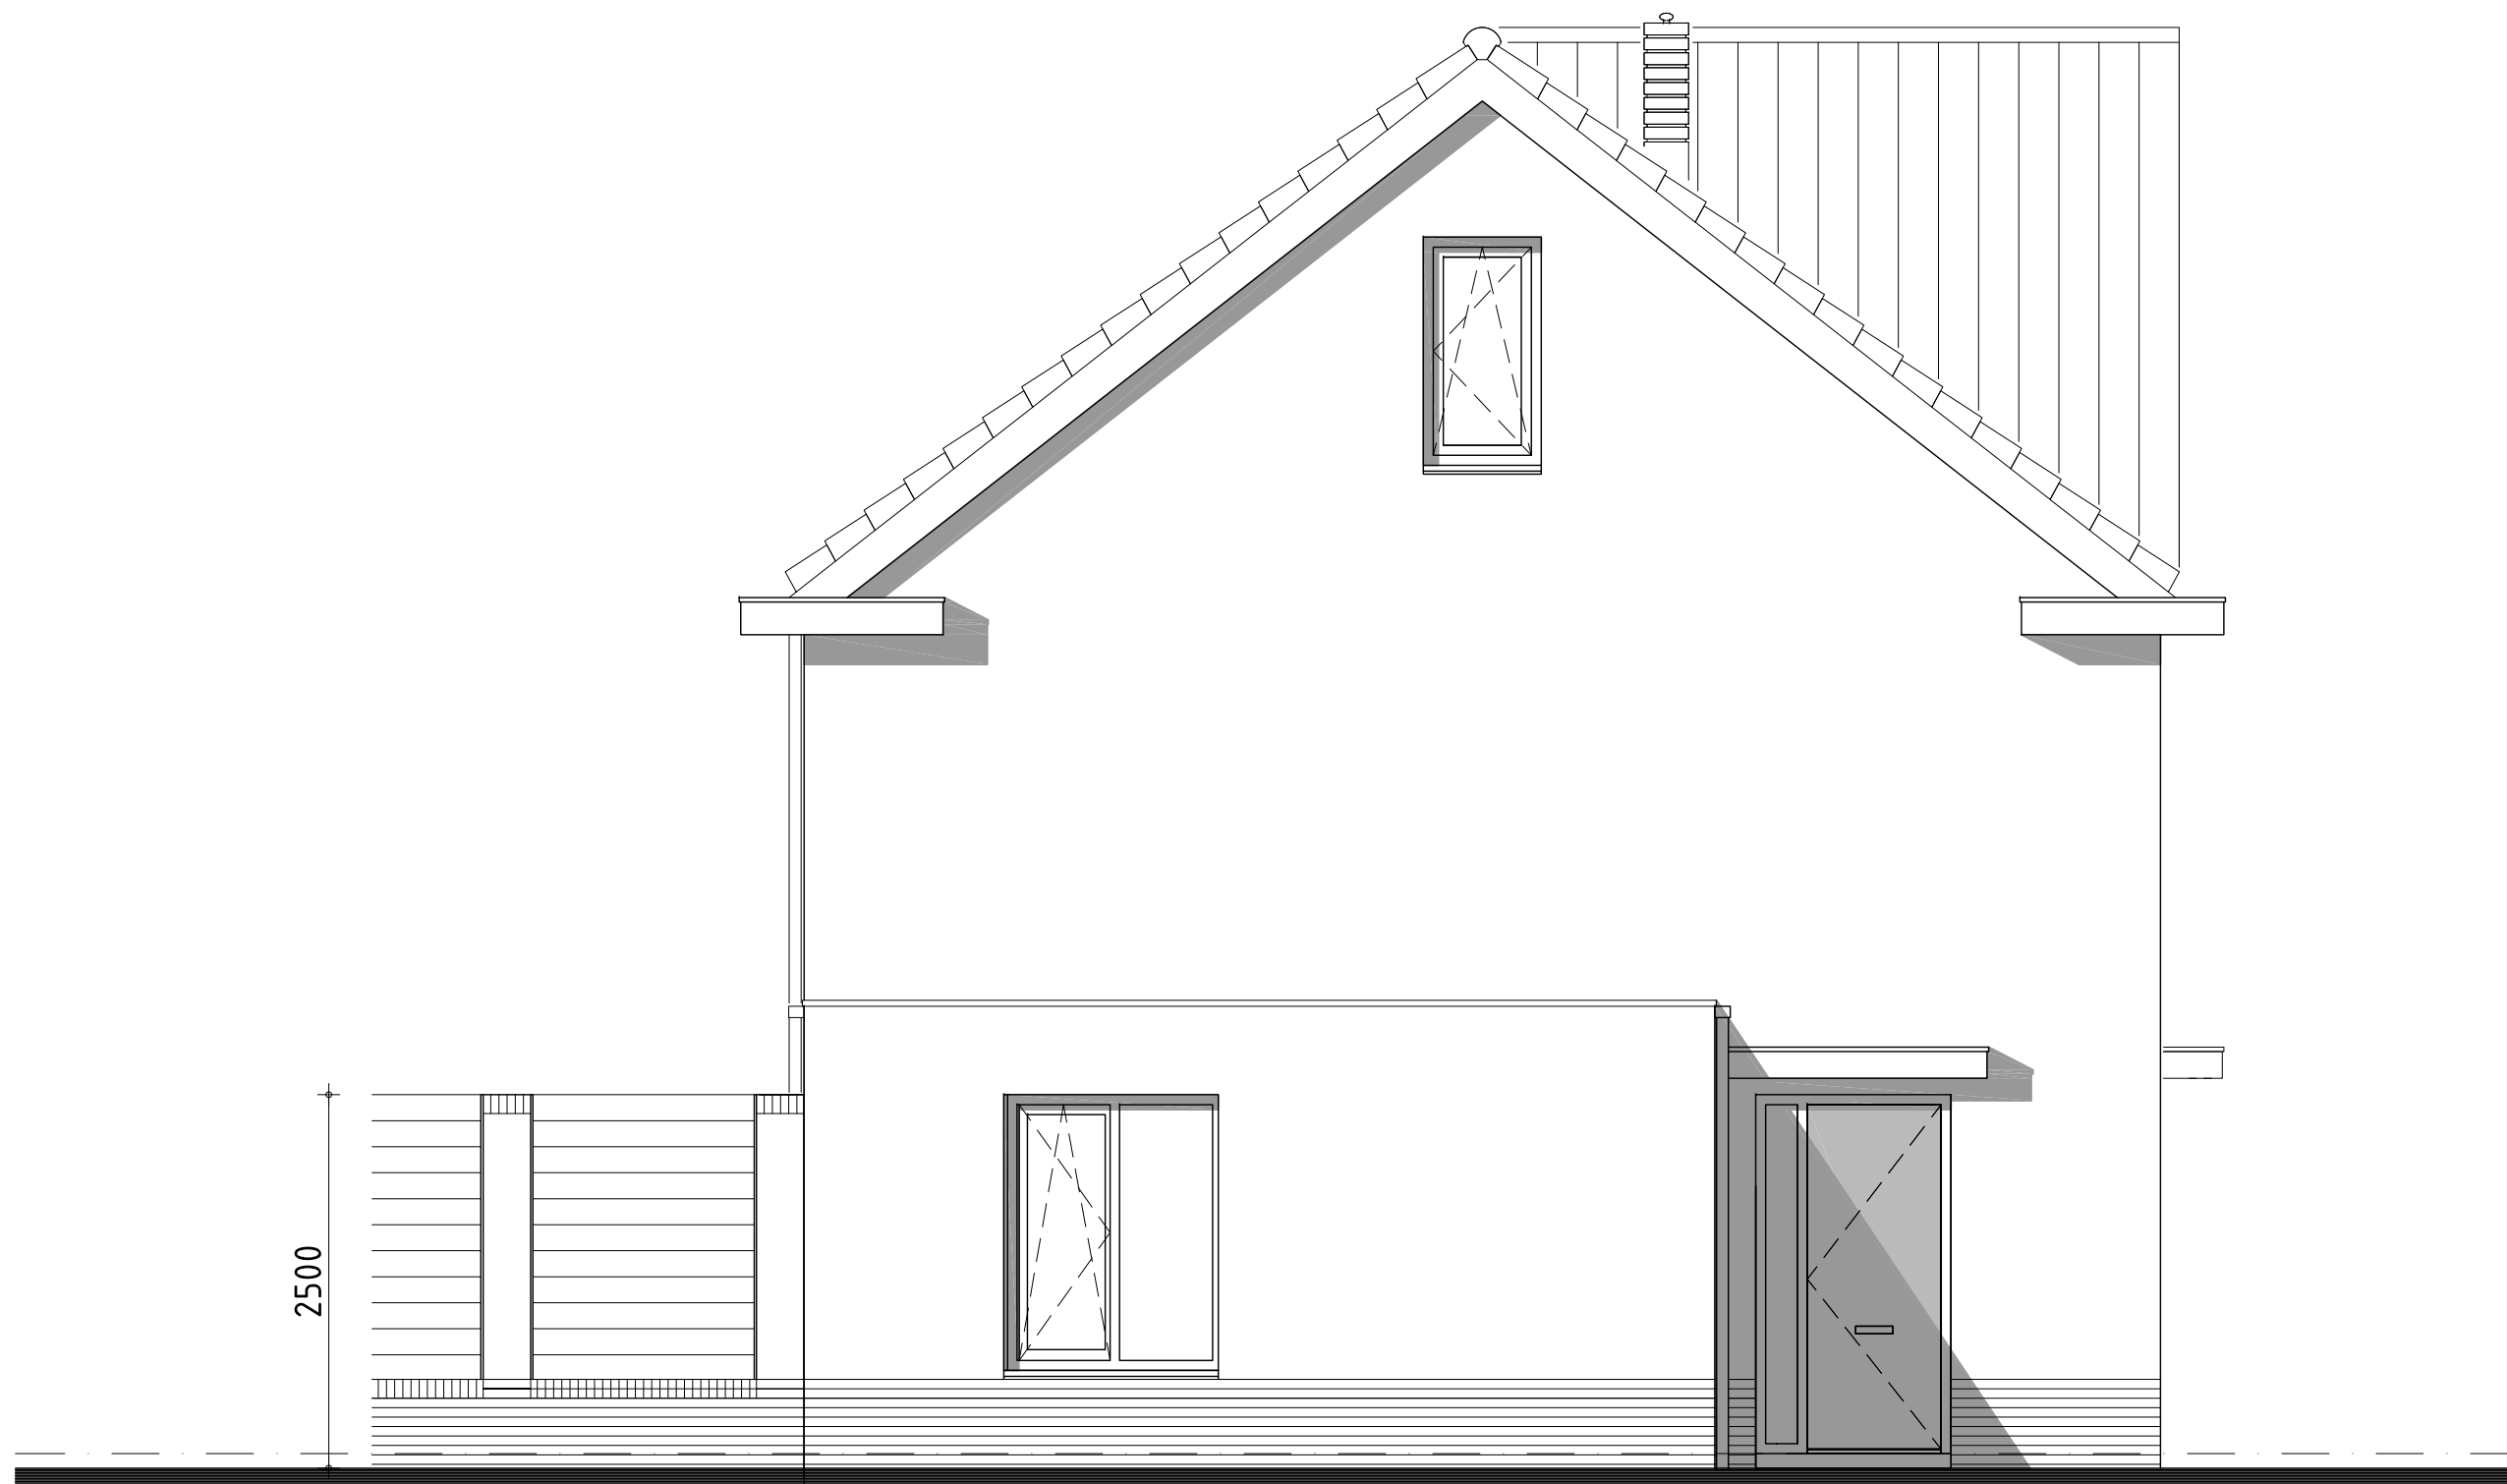



linker zijgevel

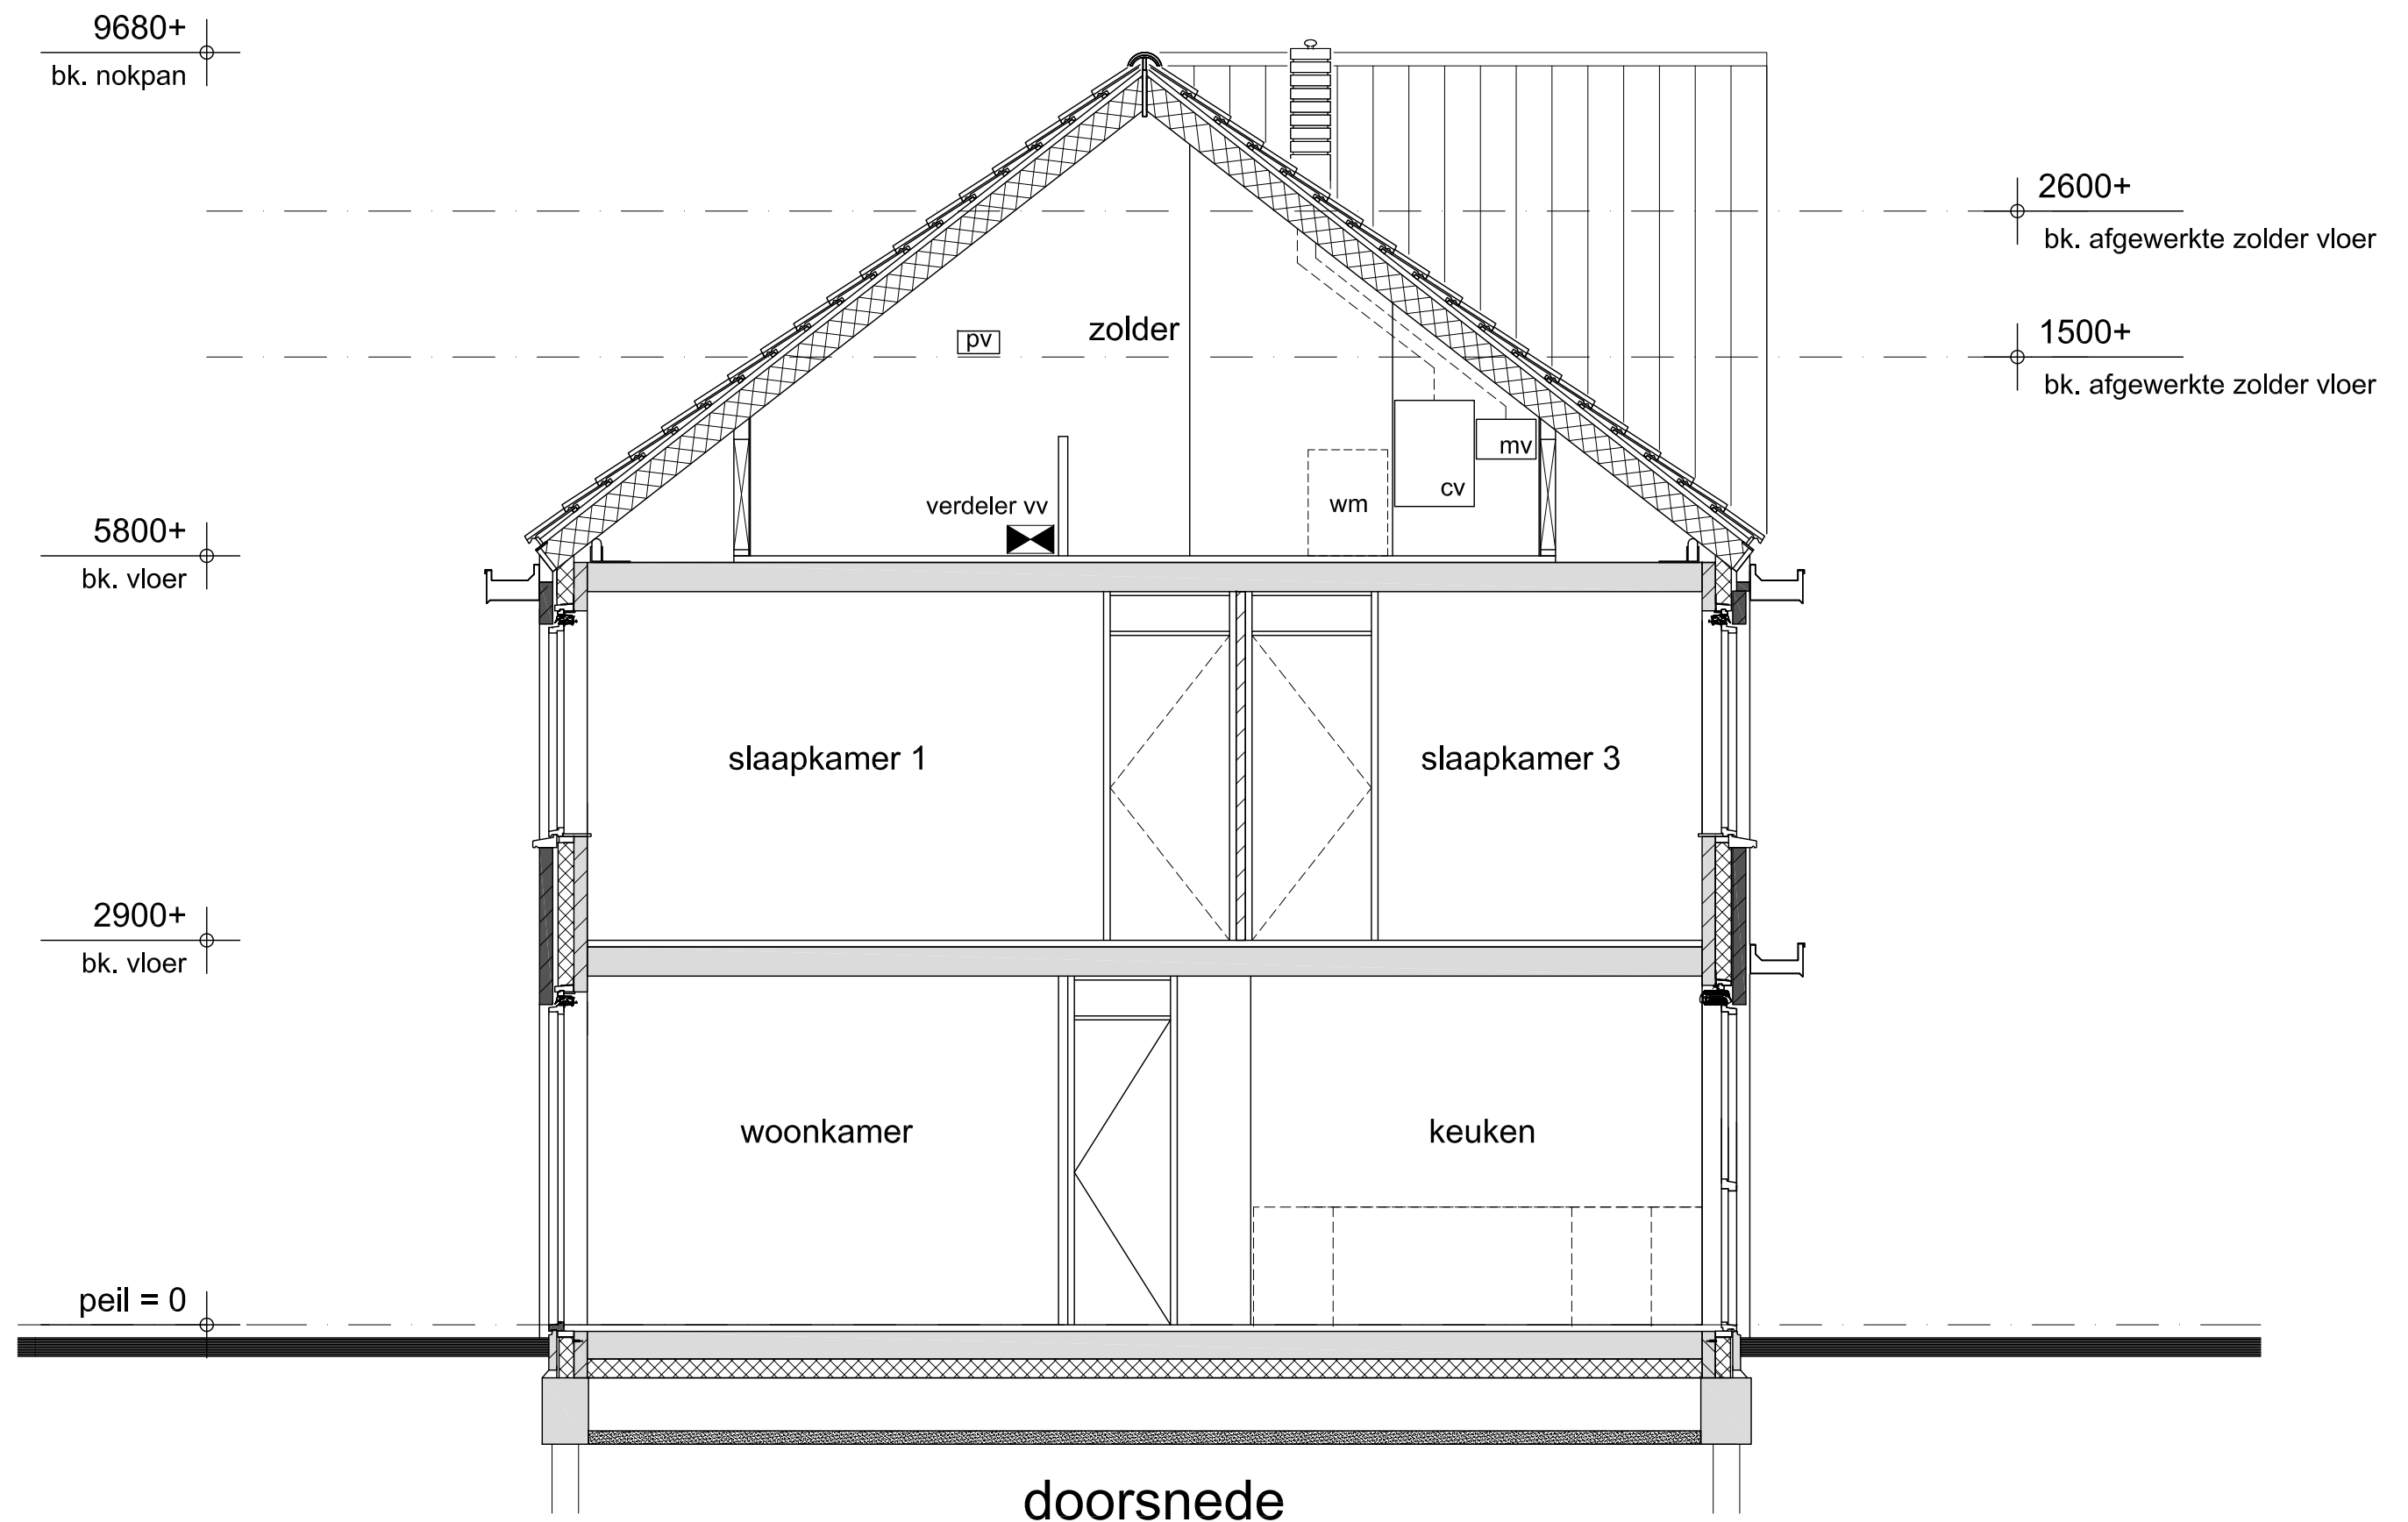


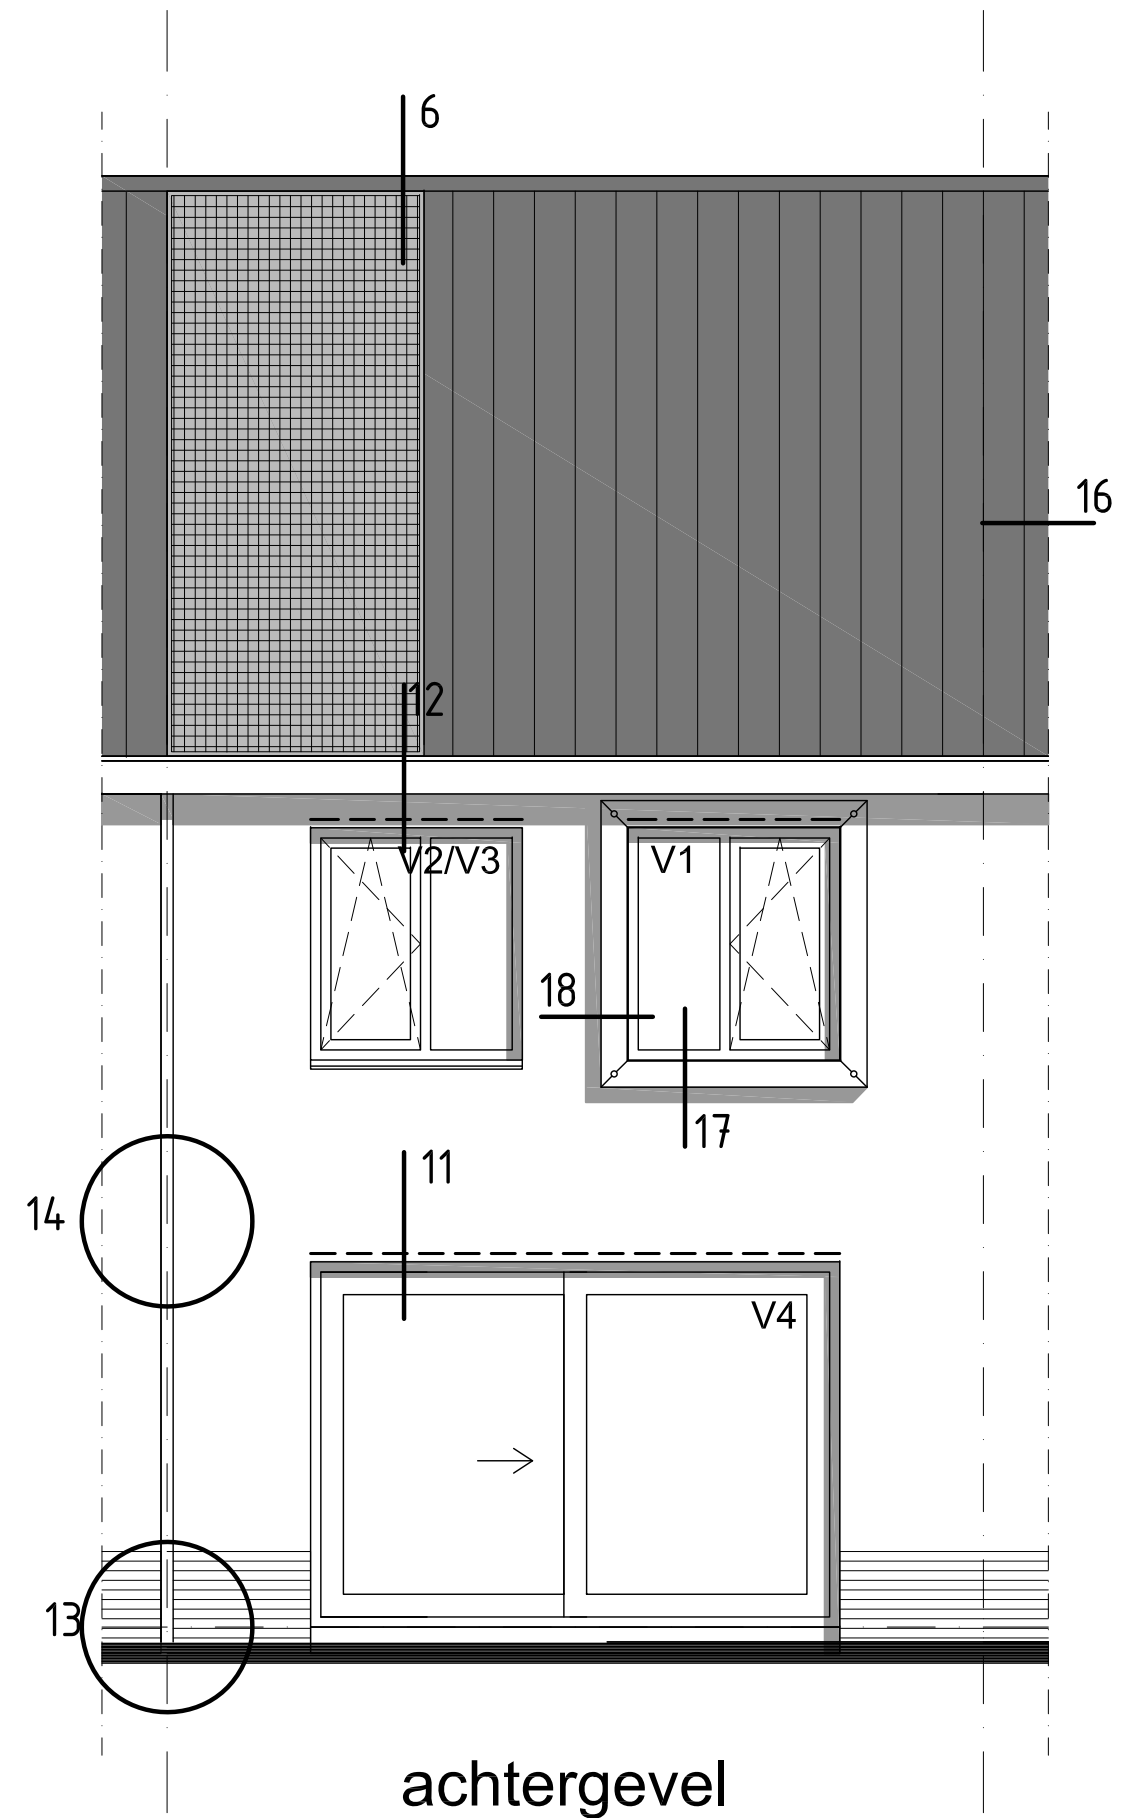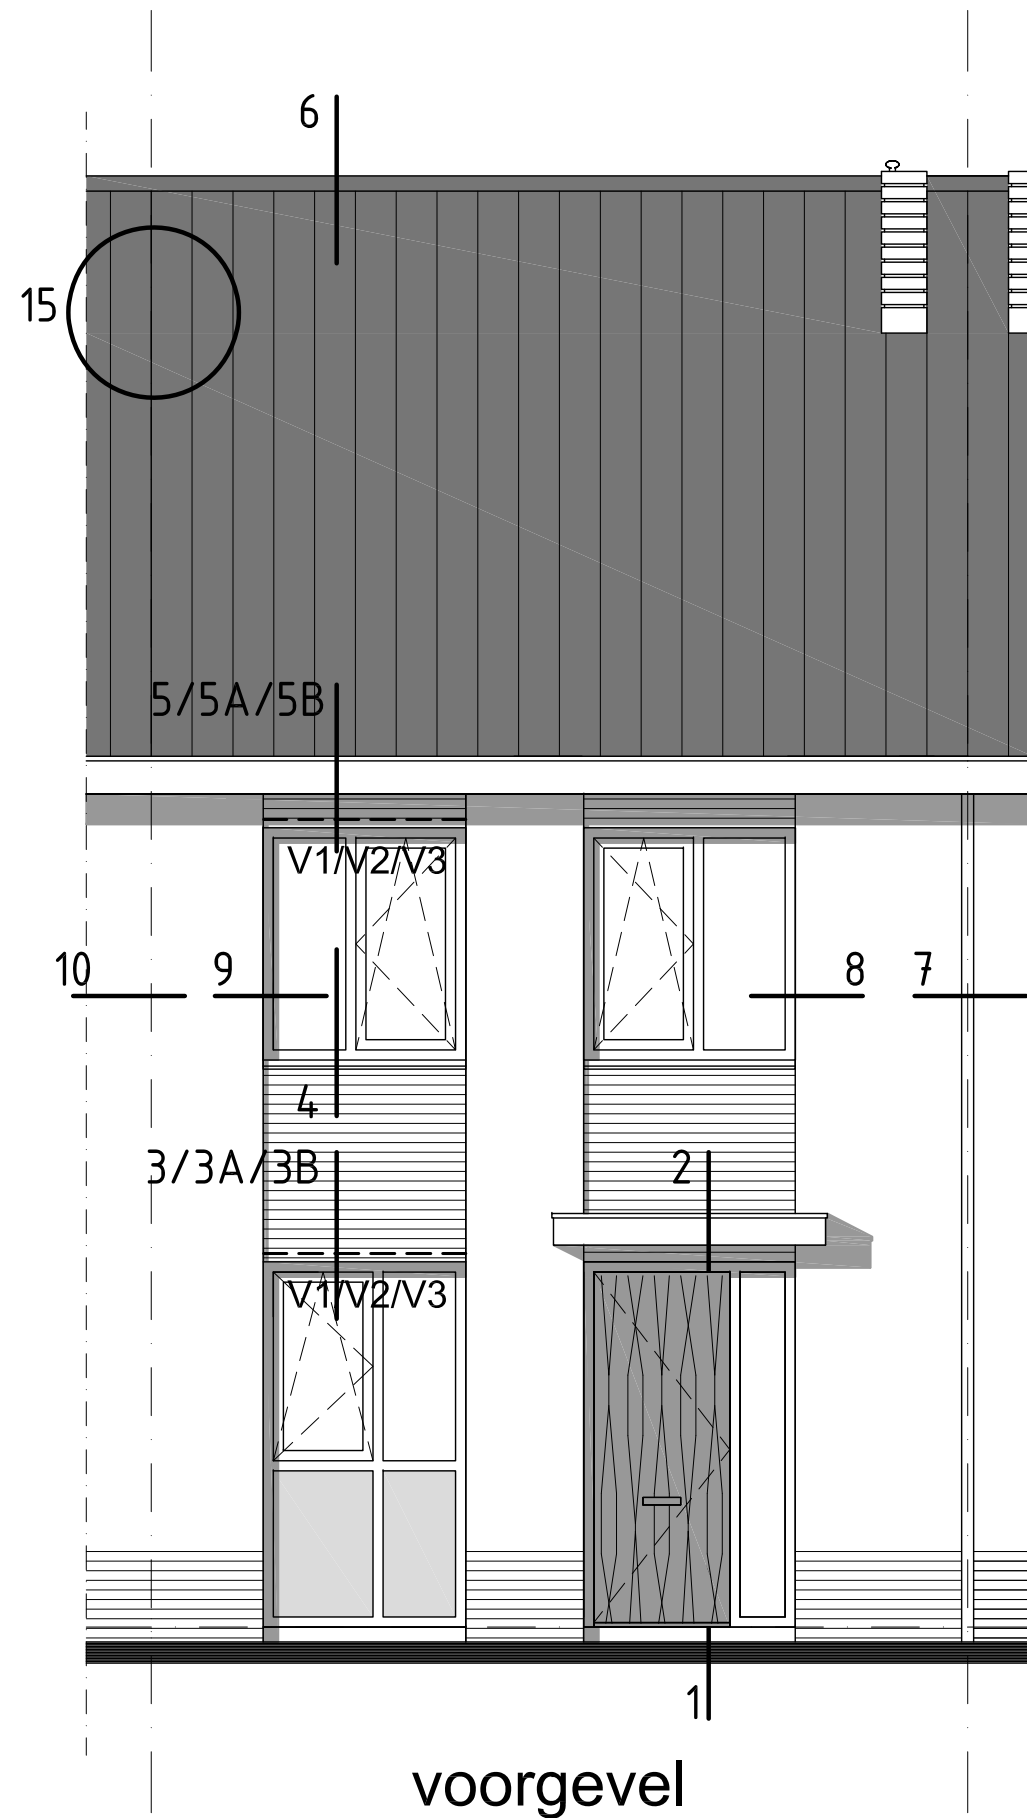


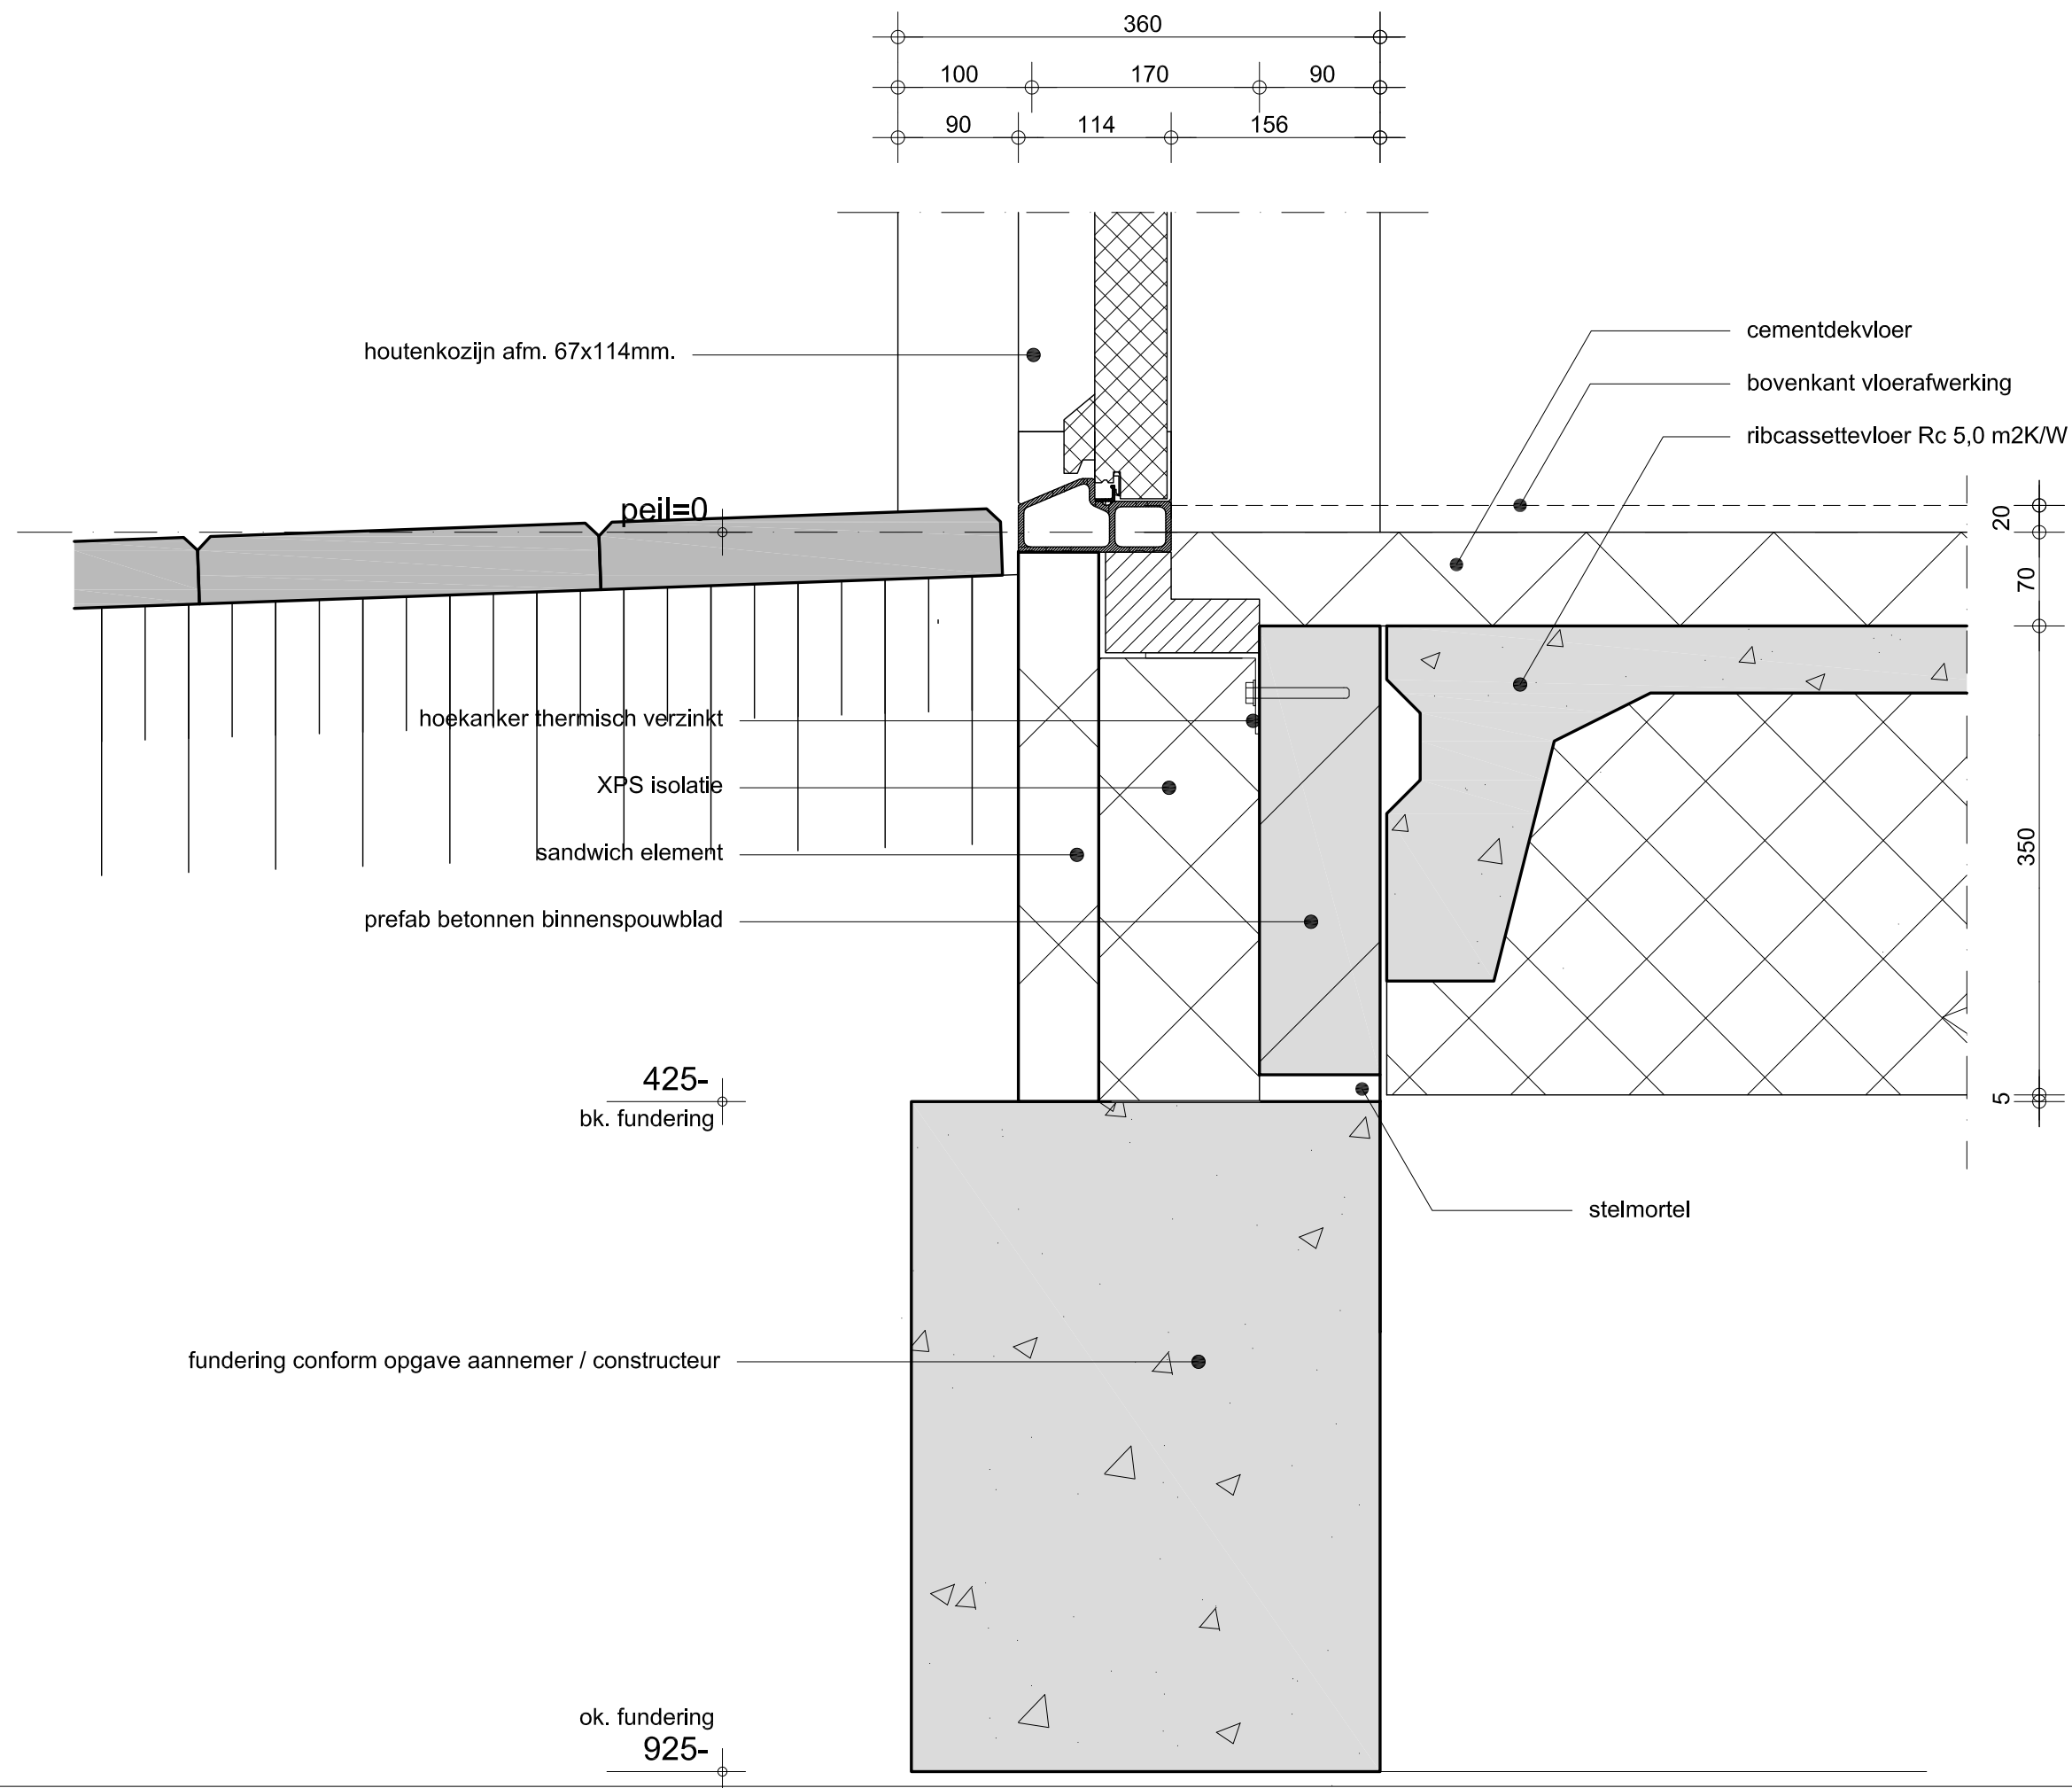


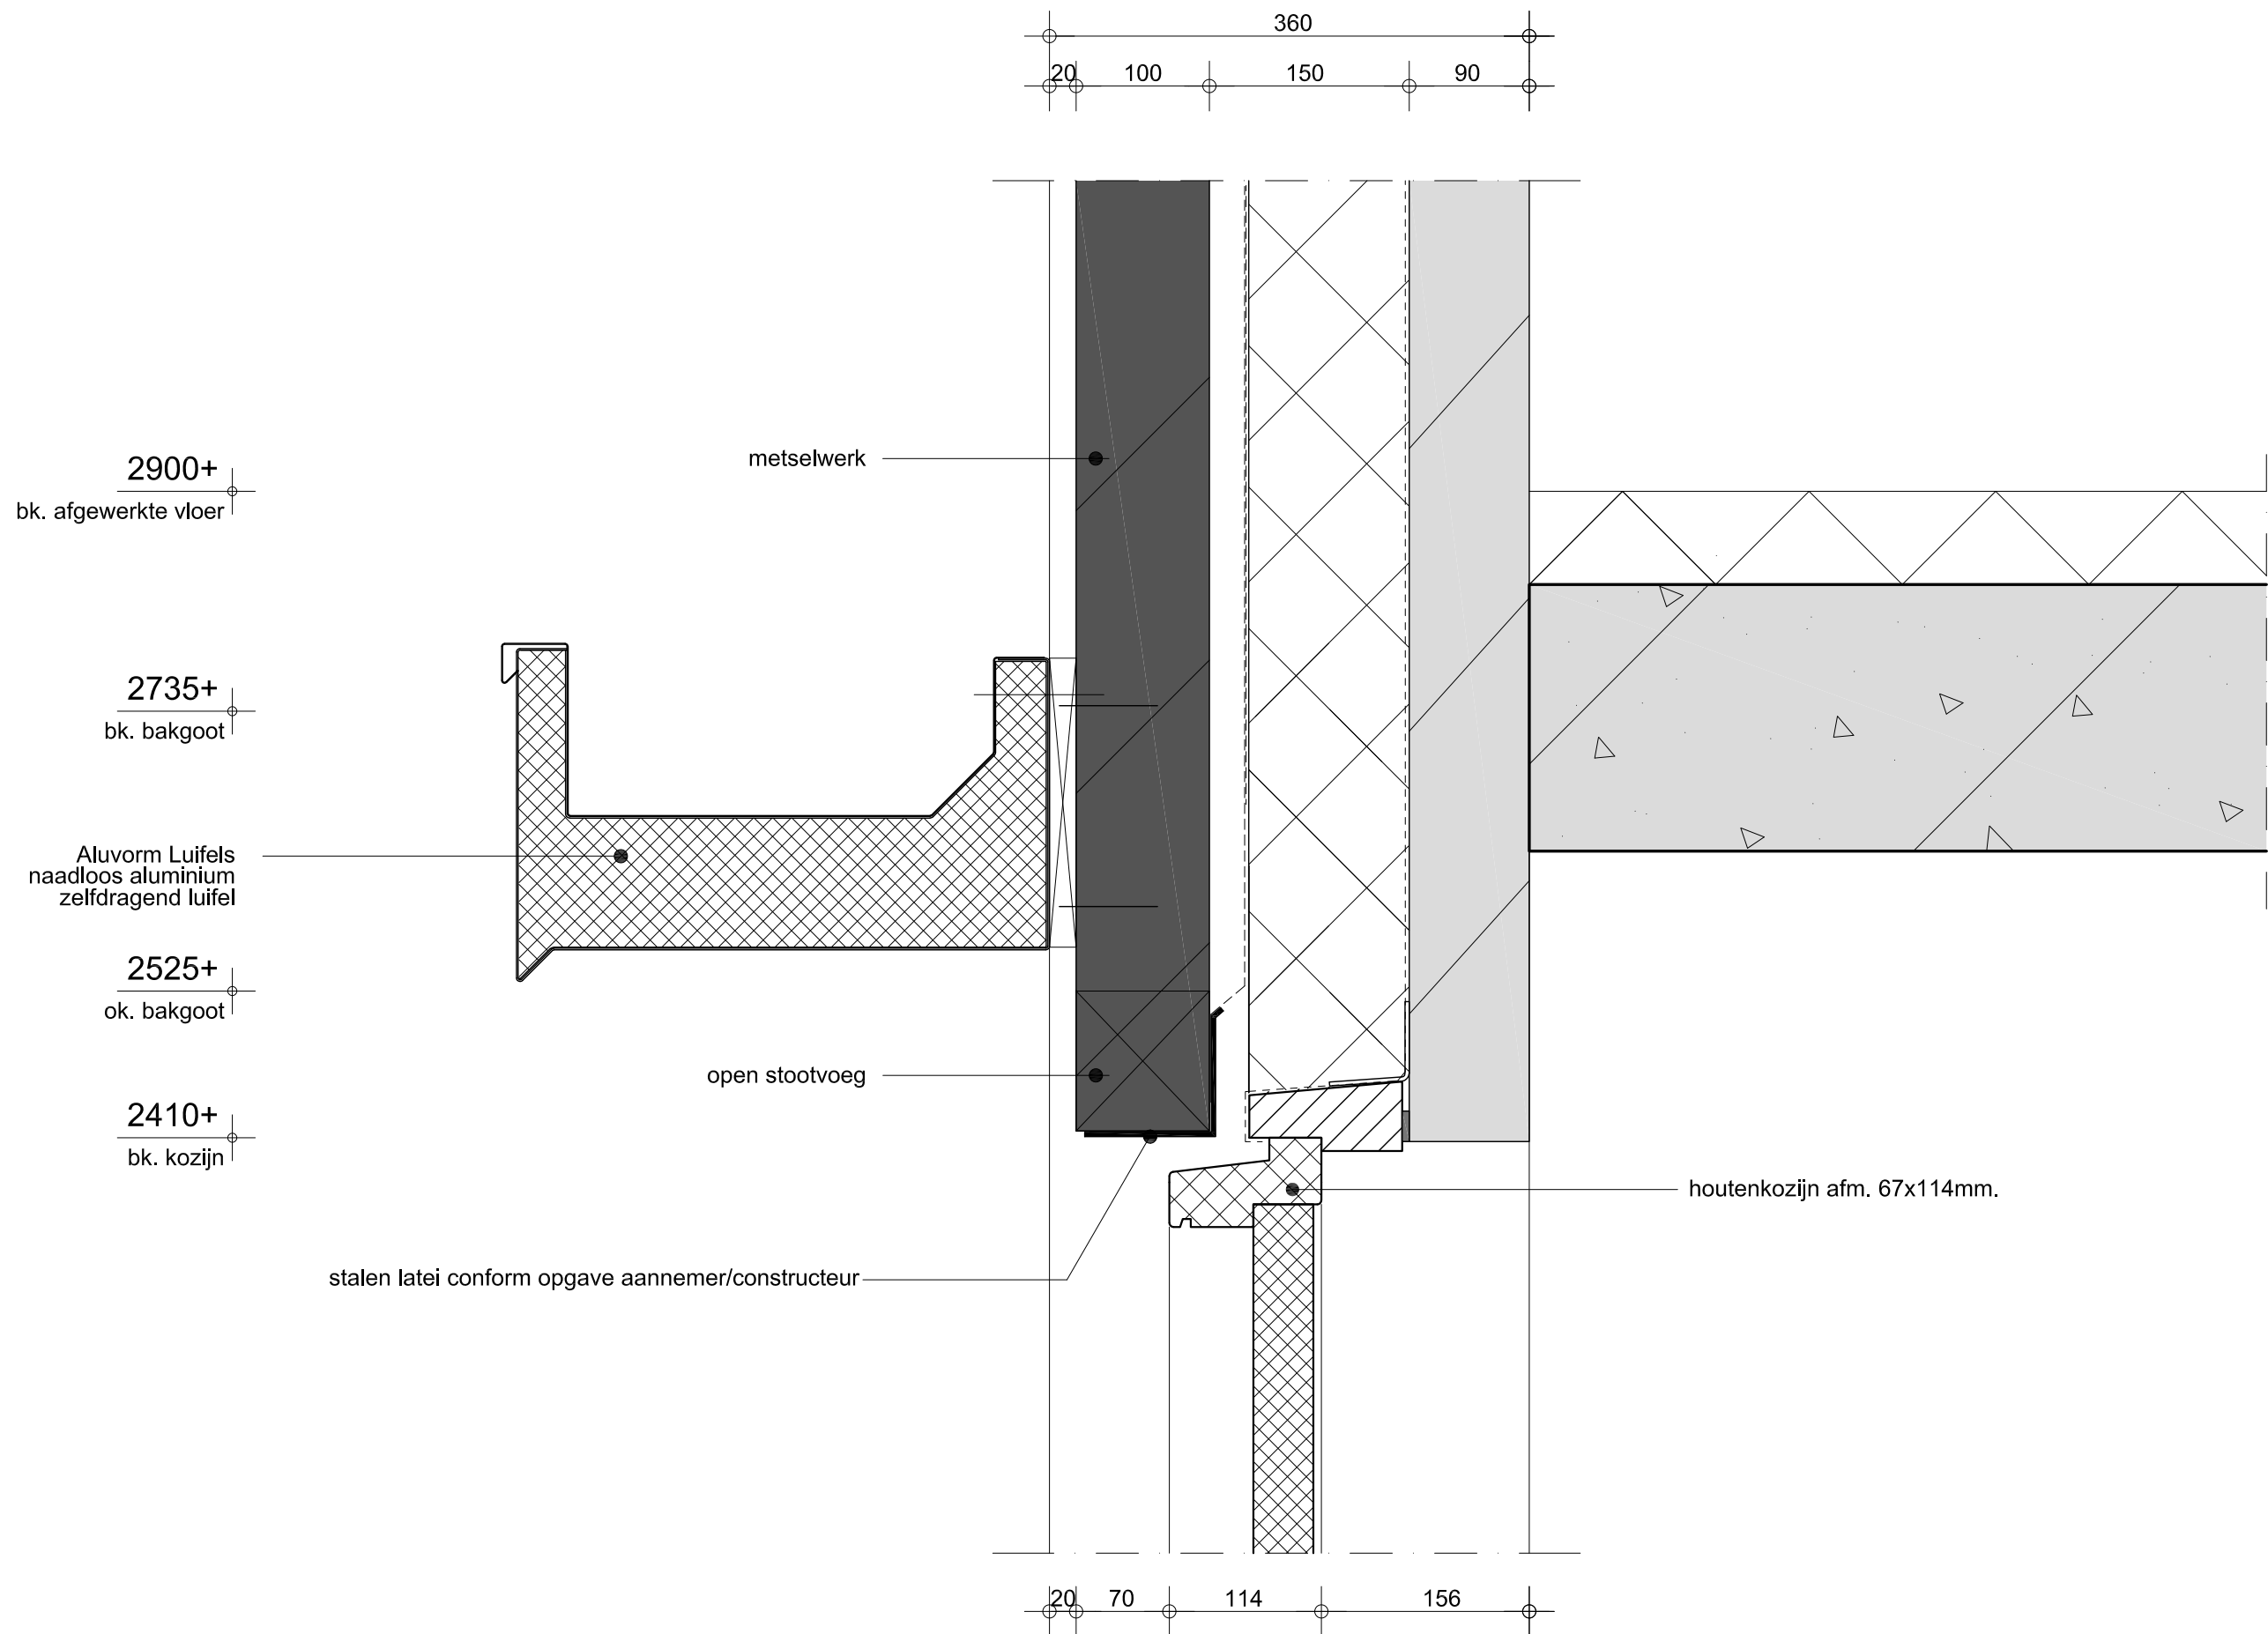


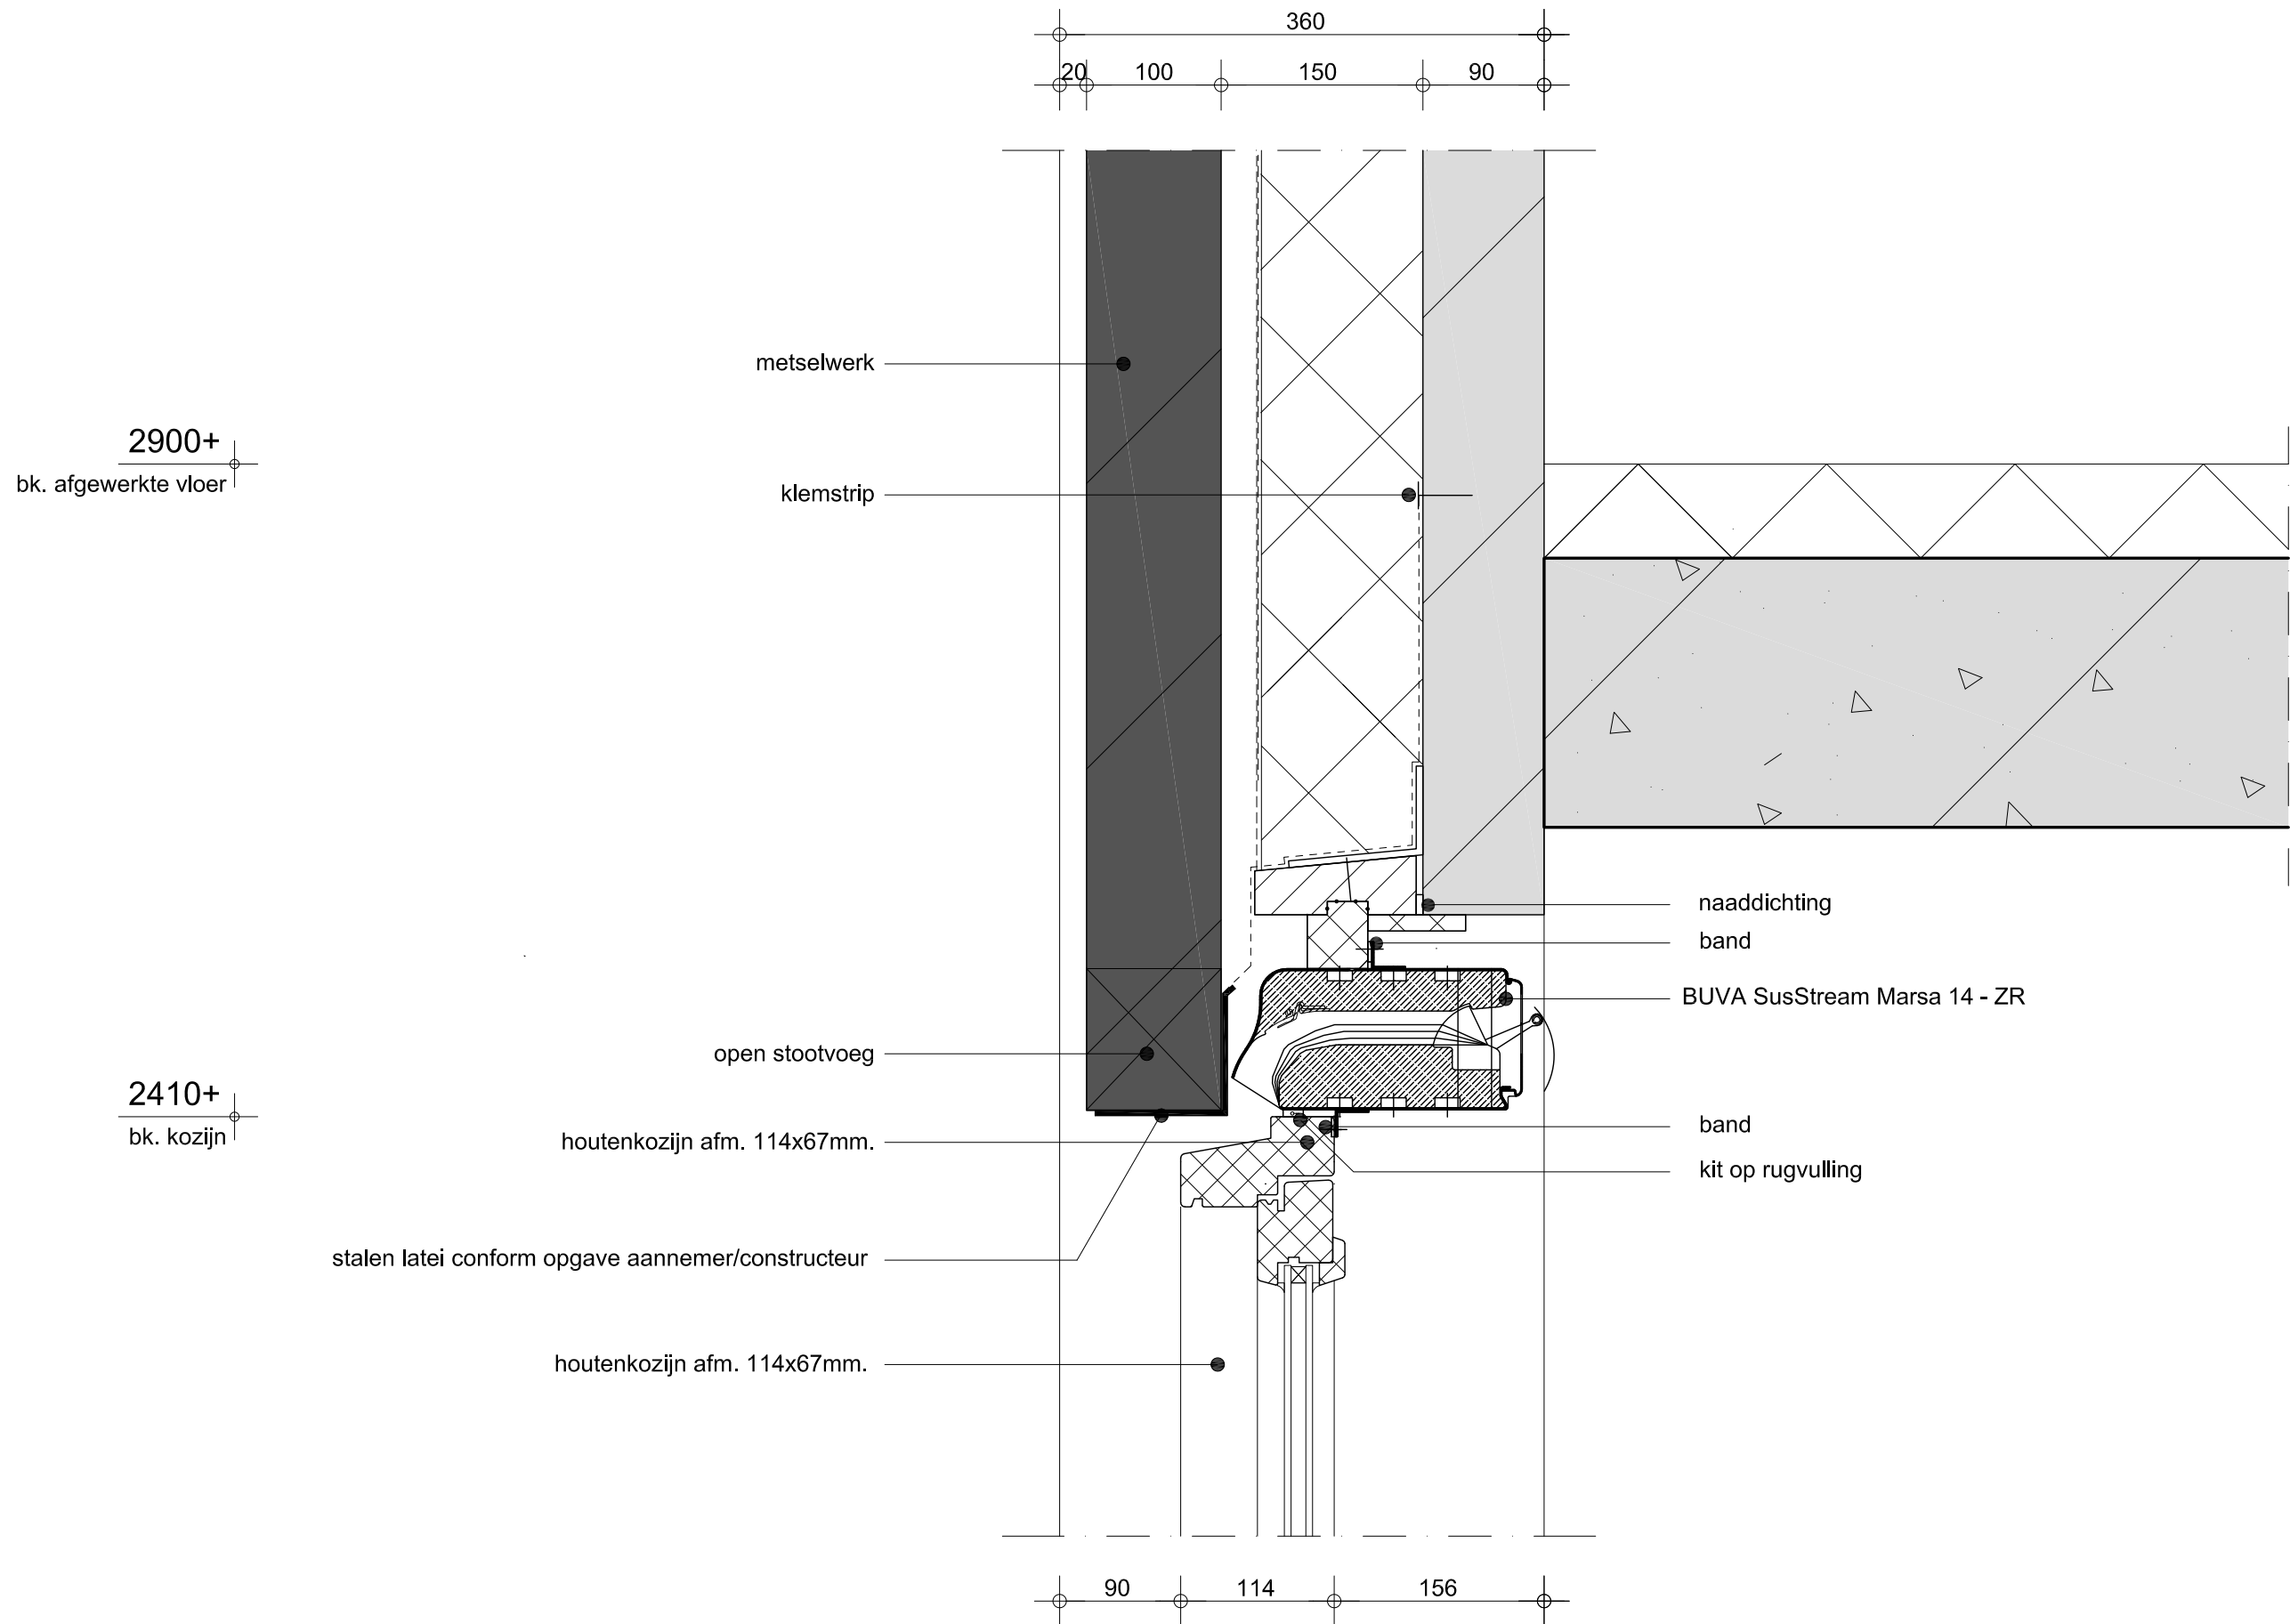


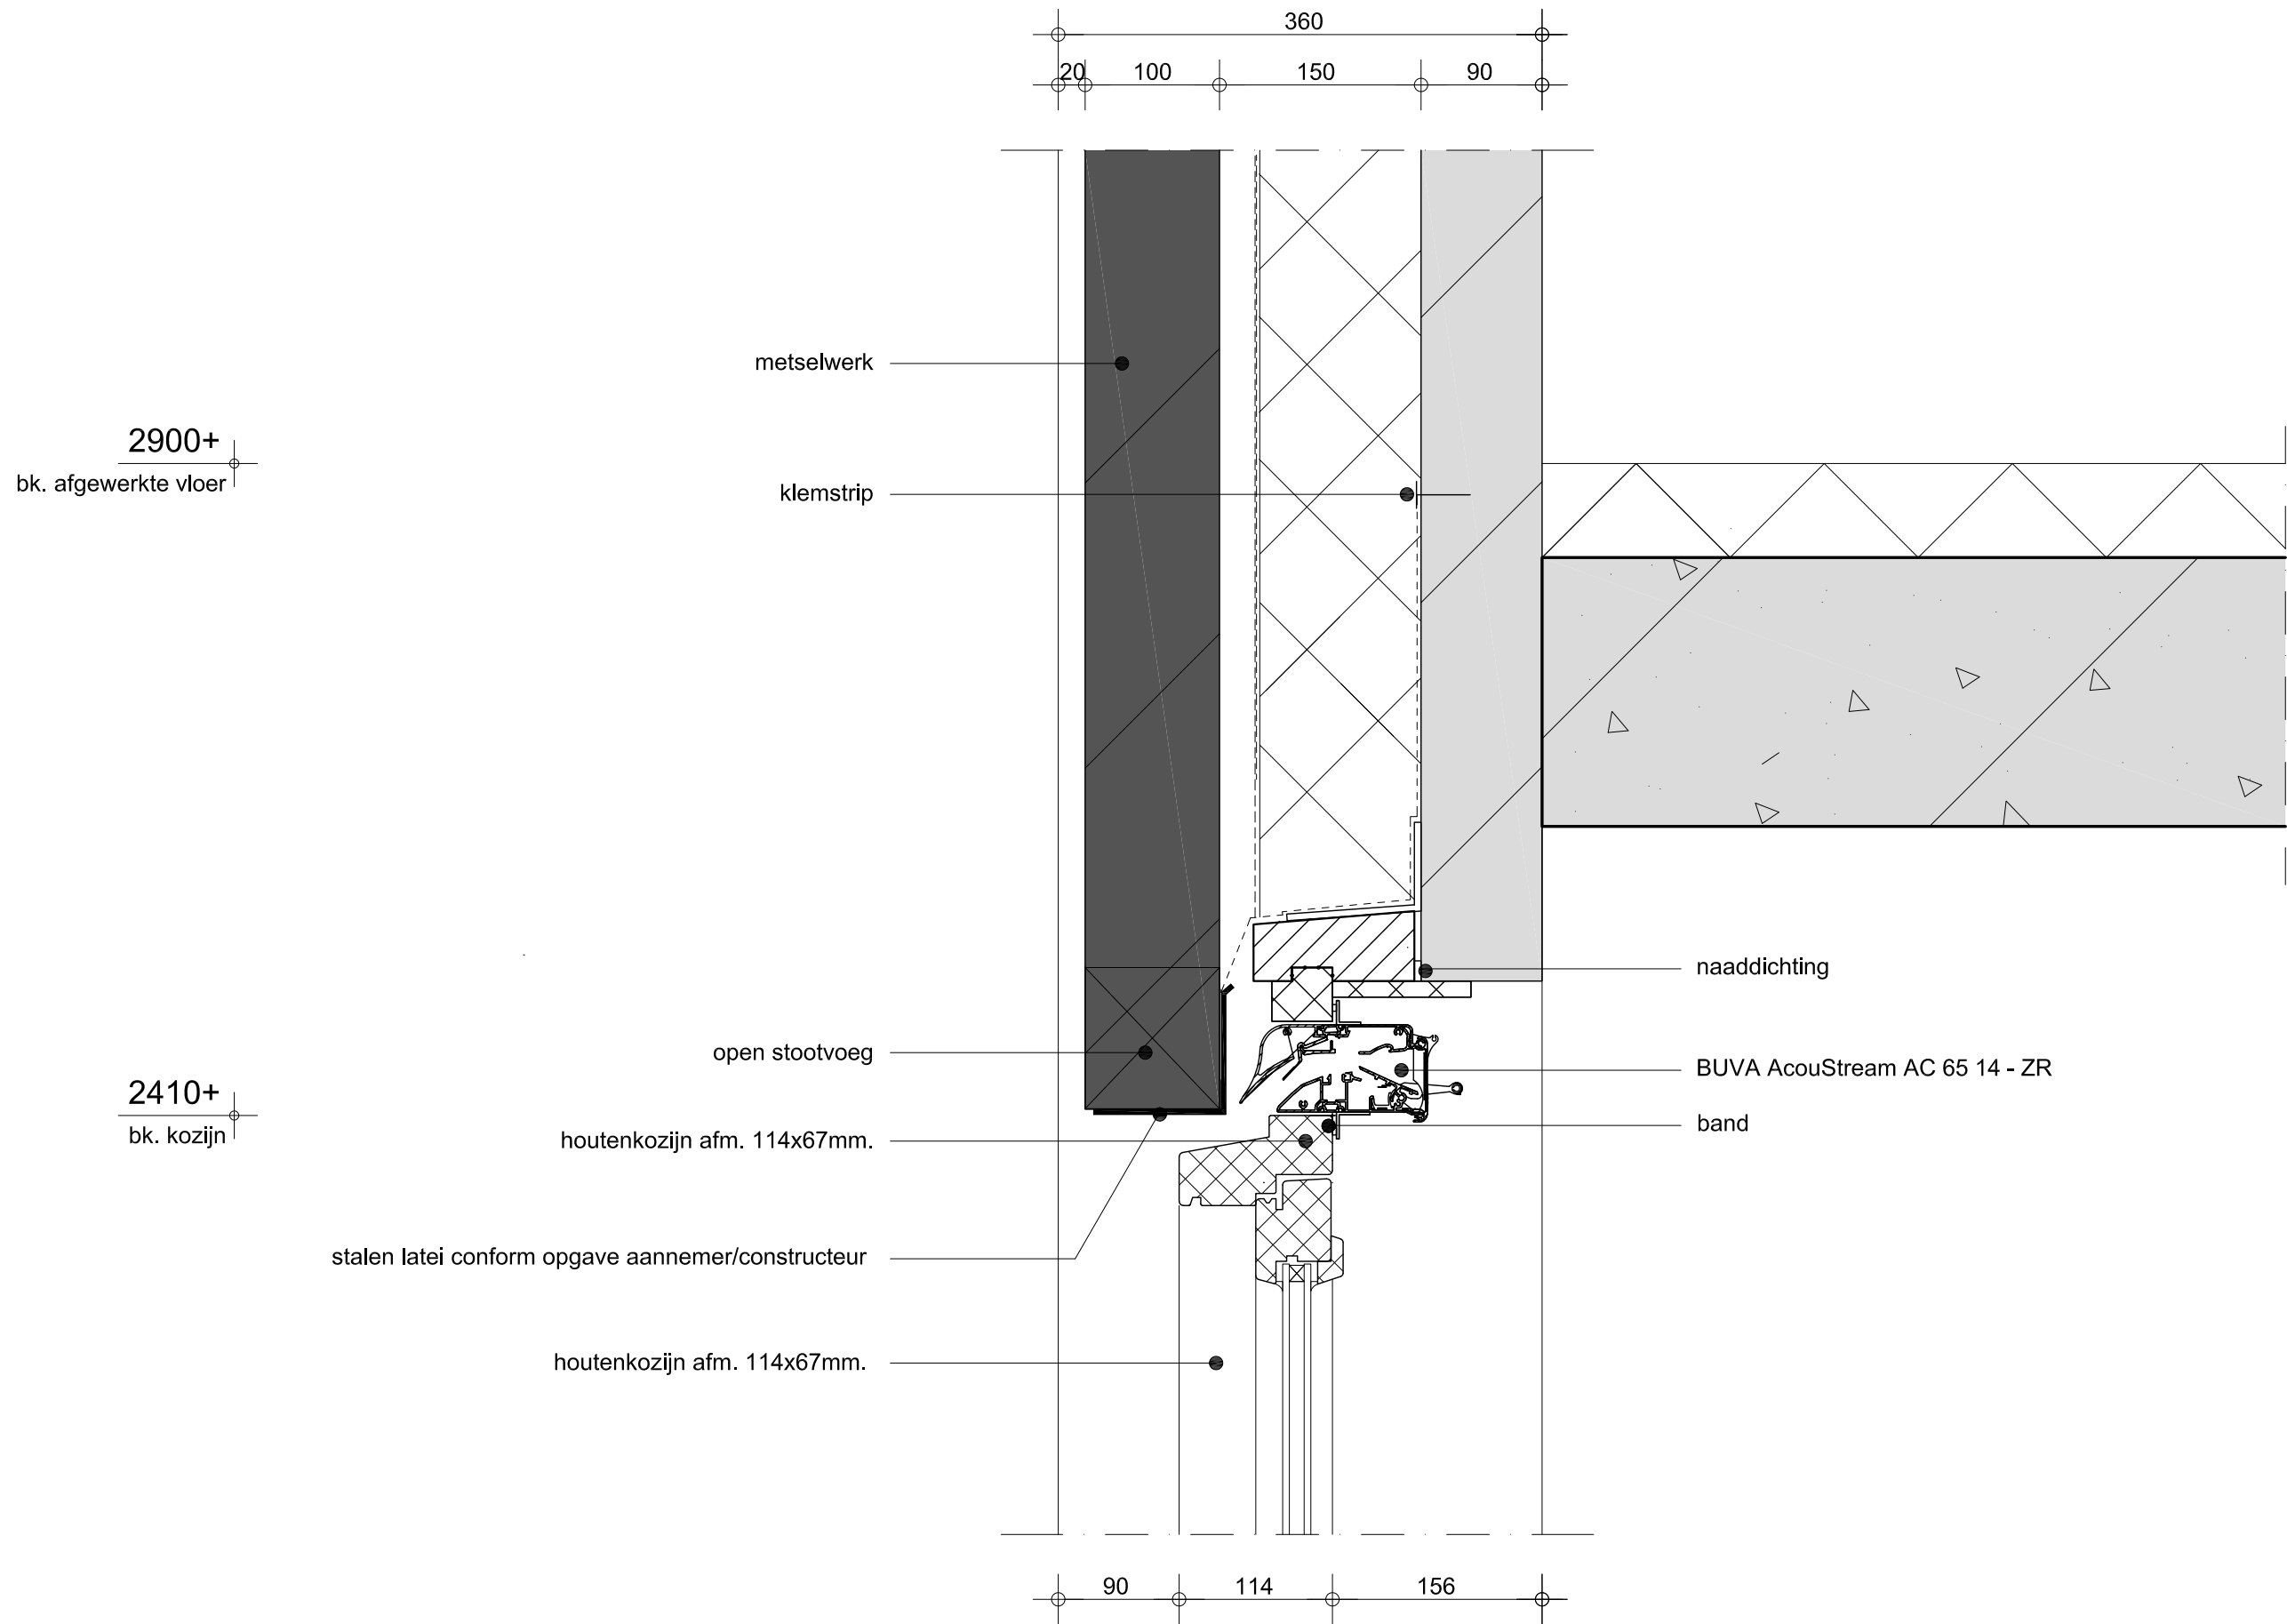


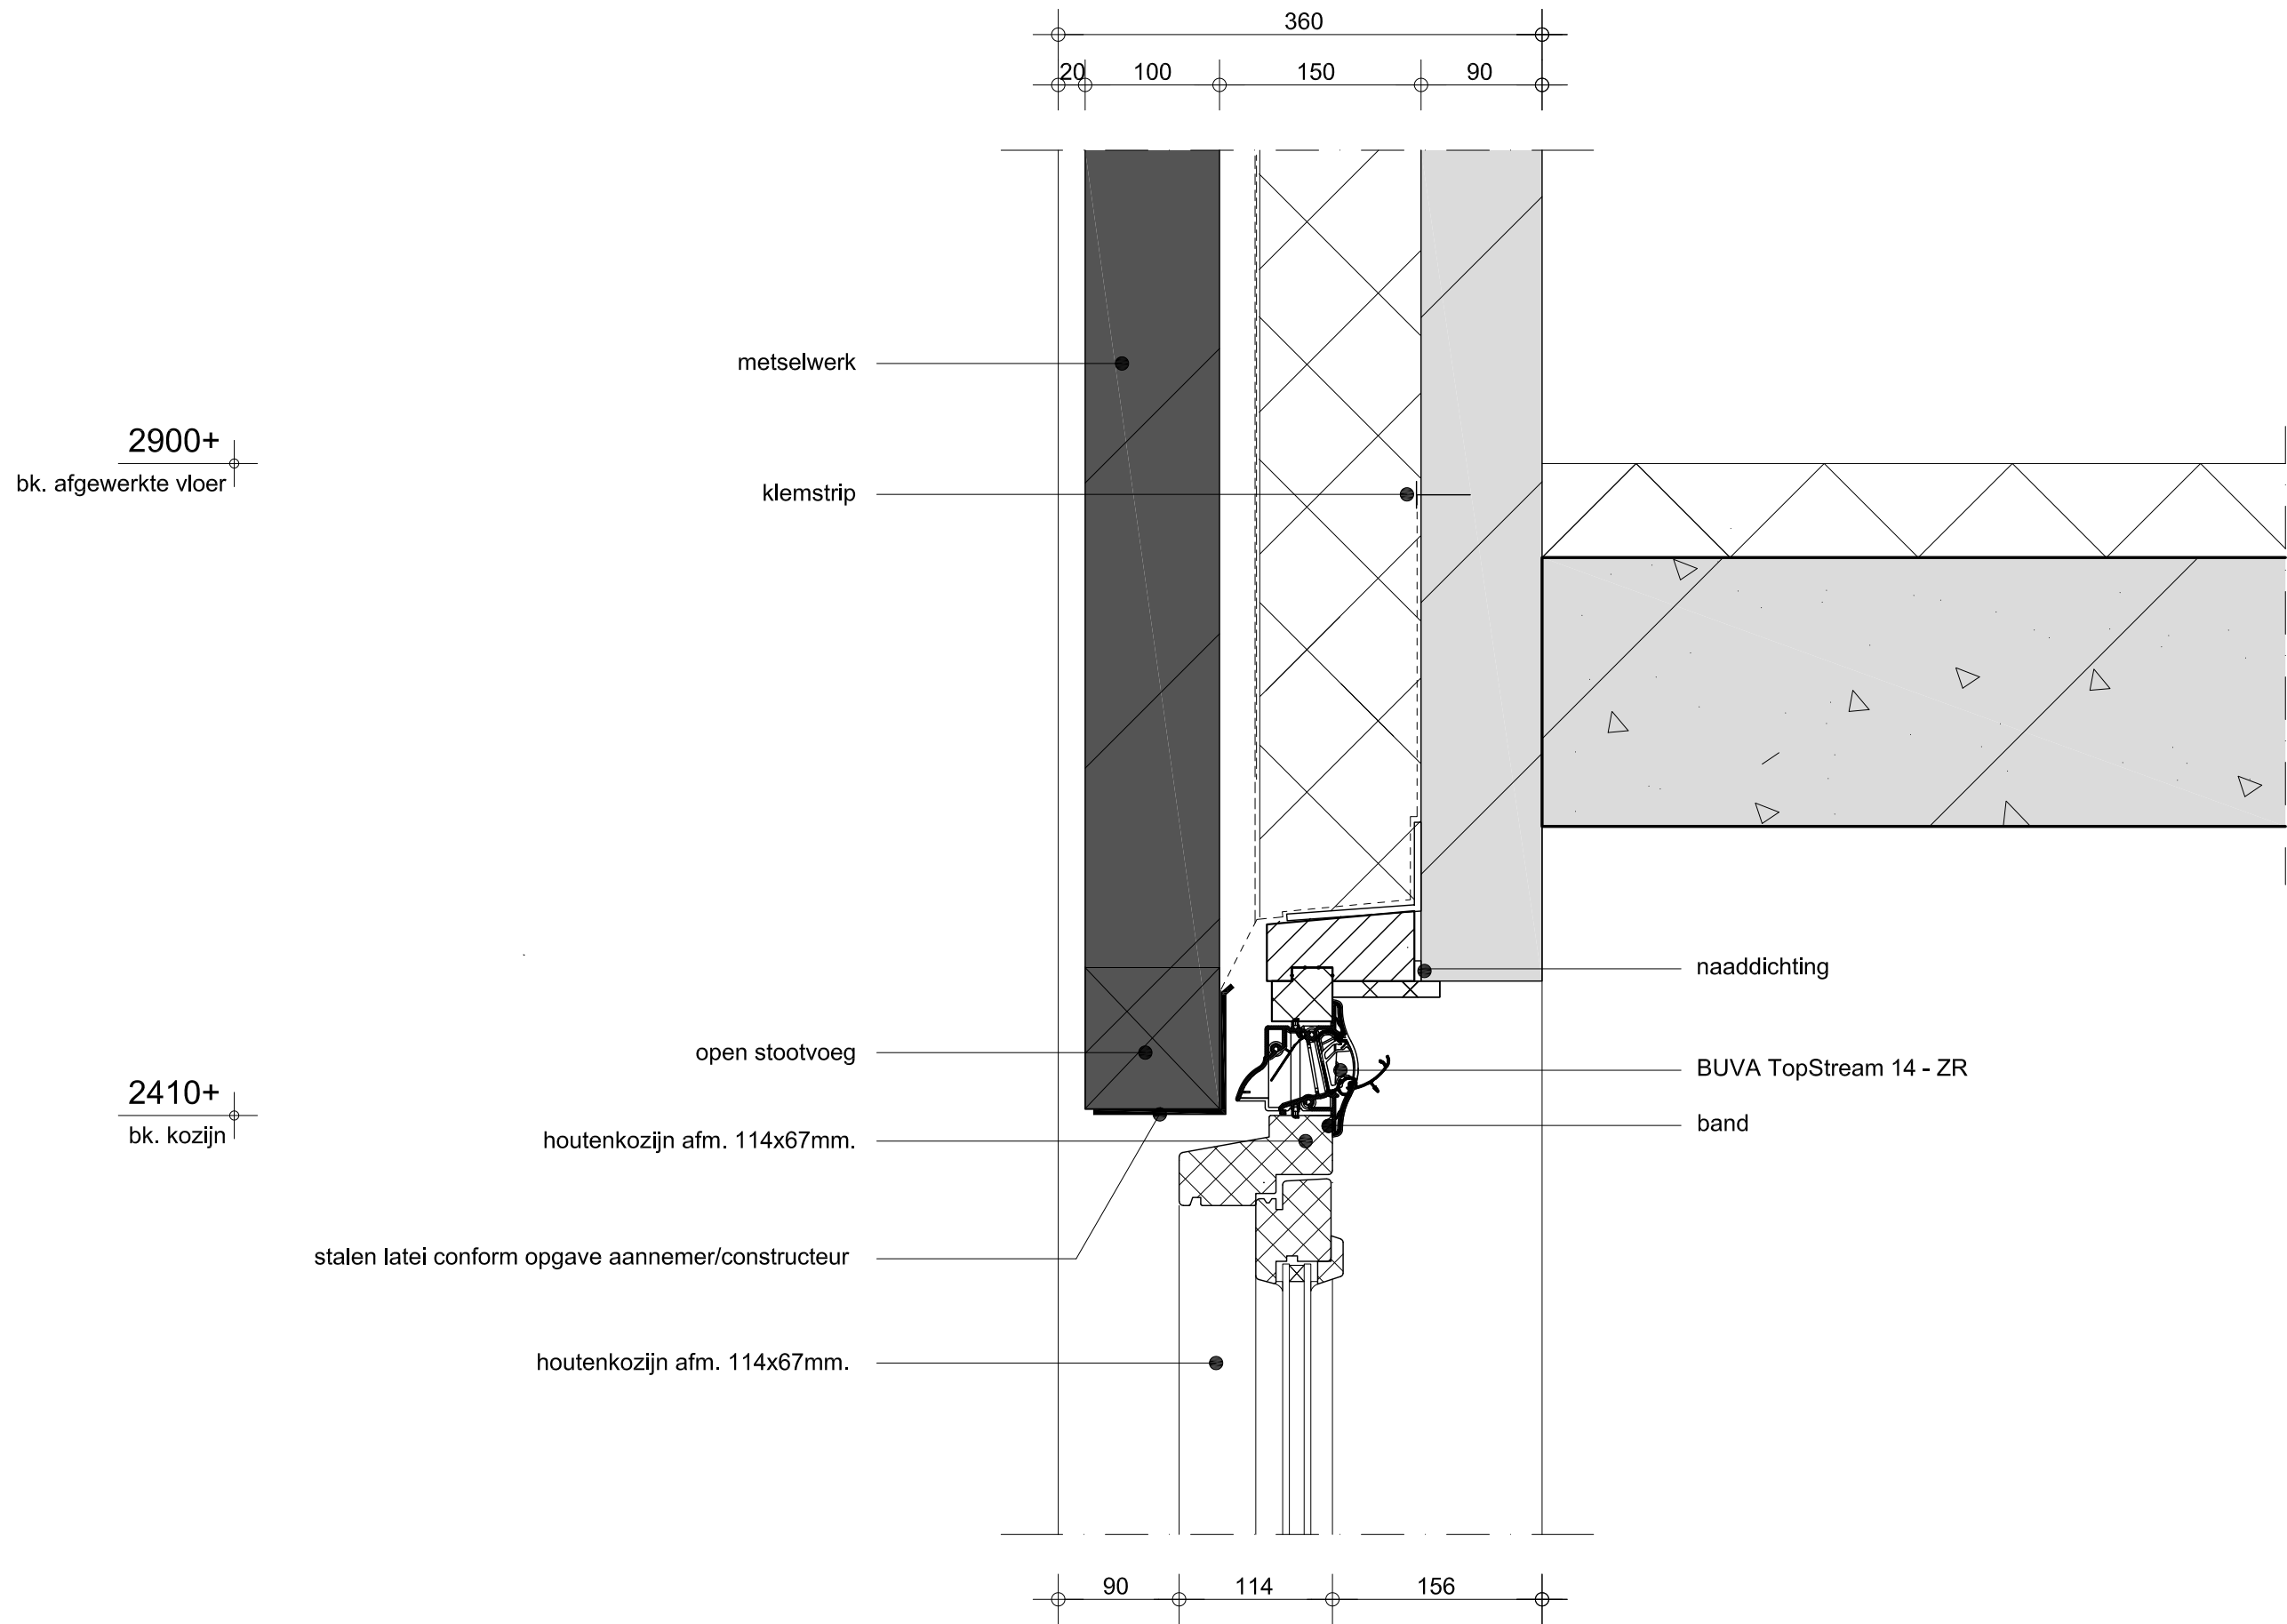


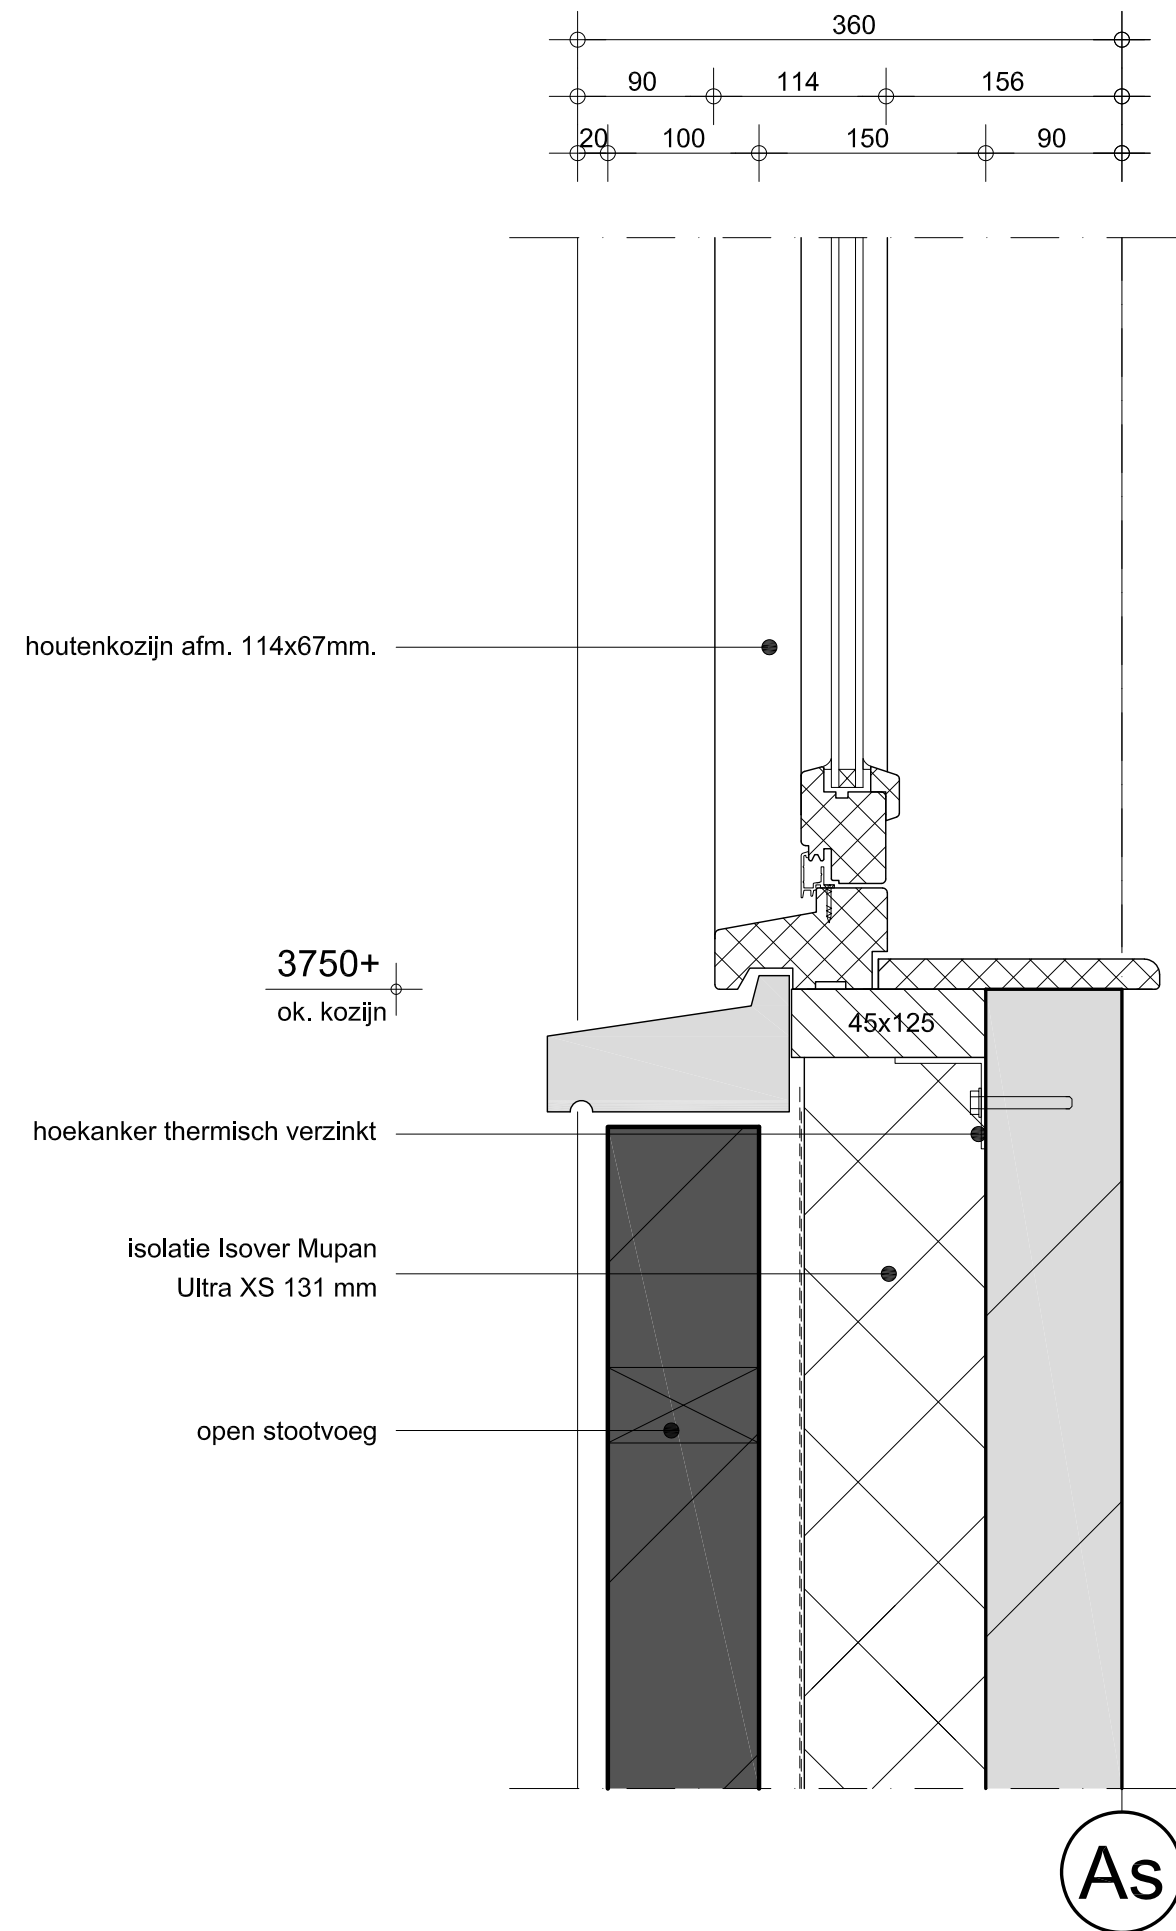



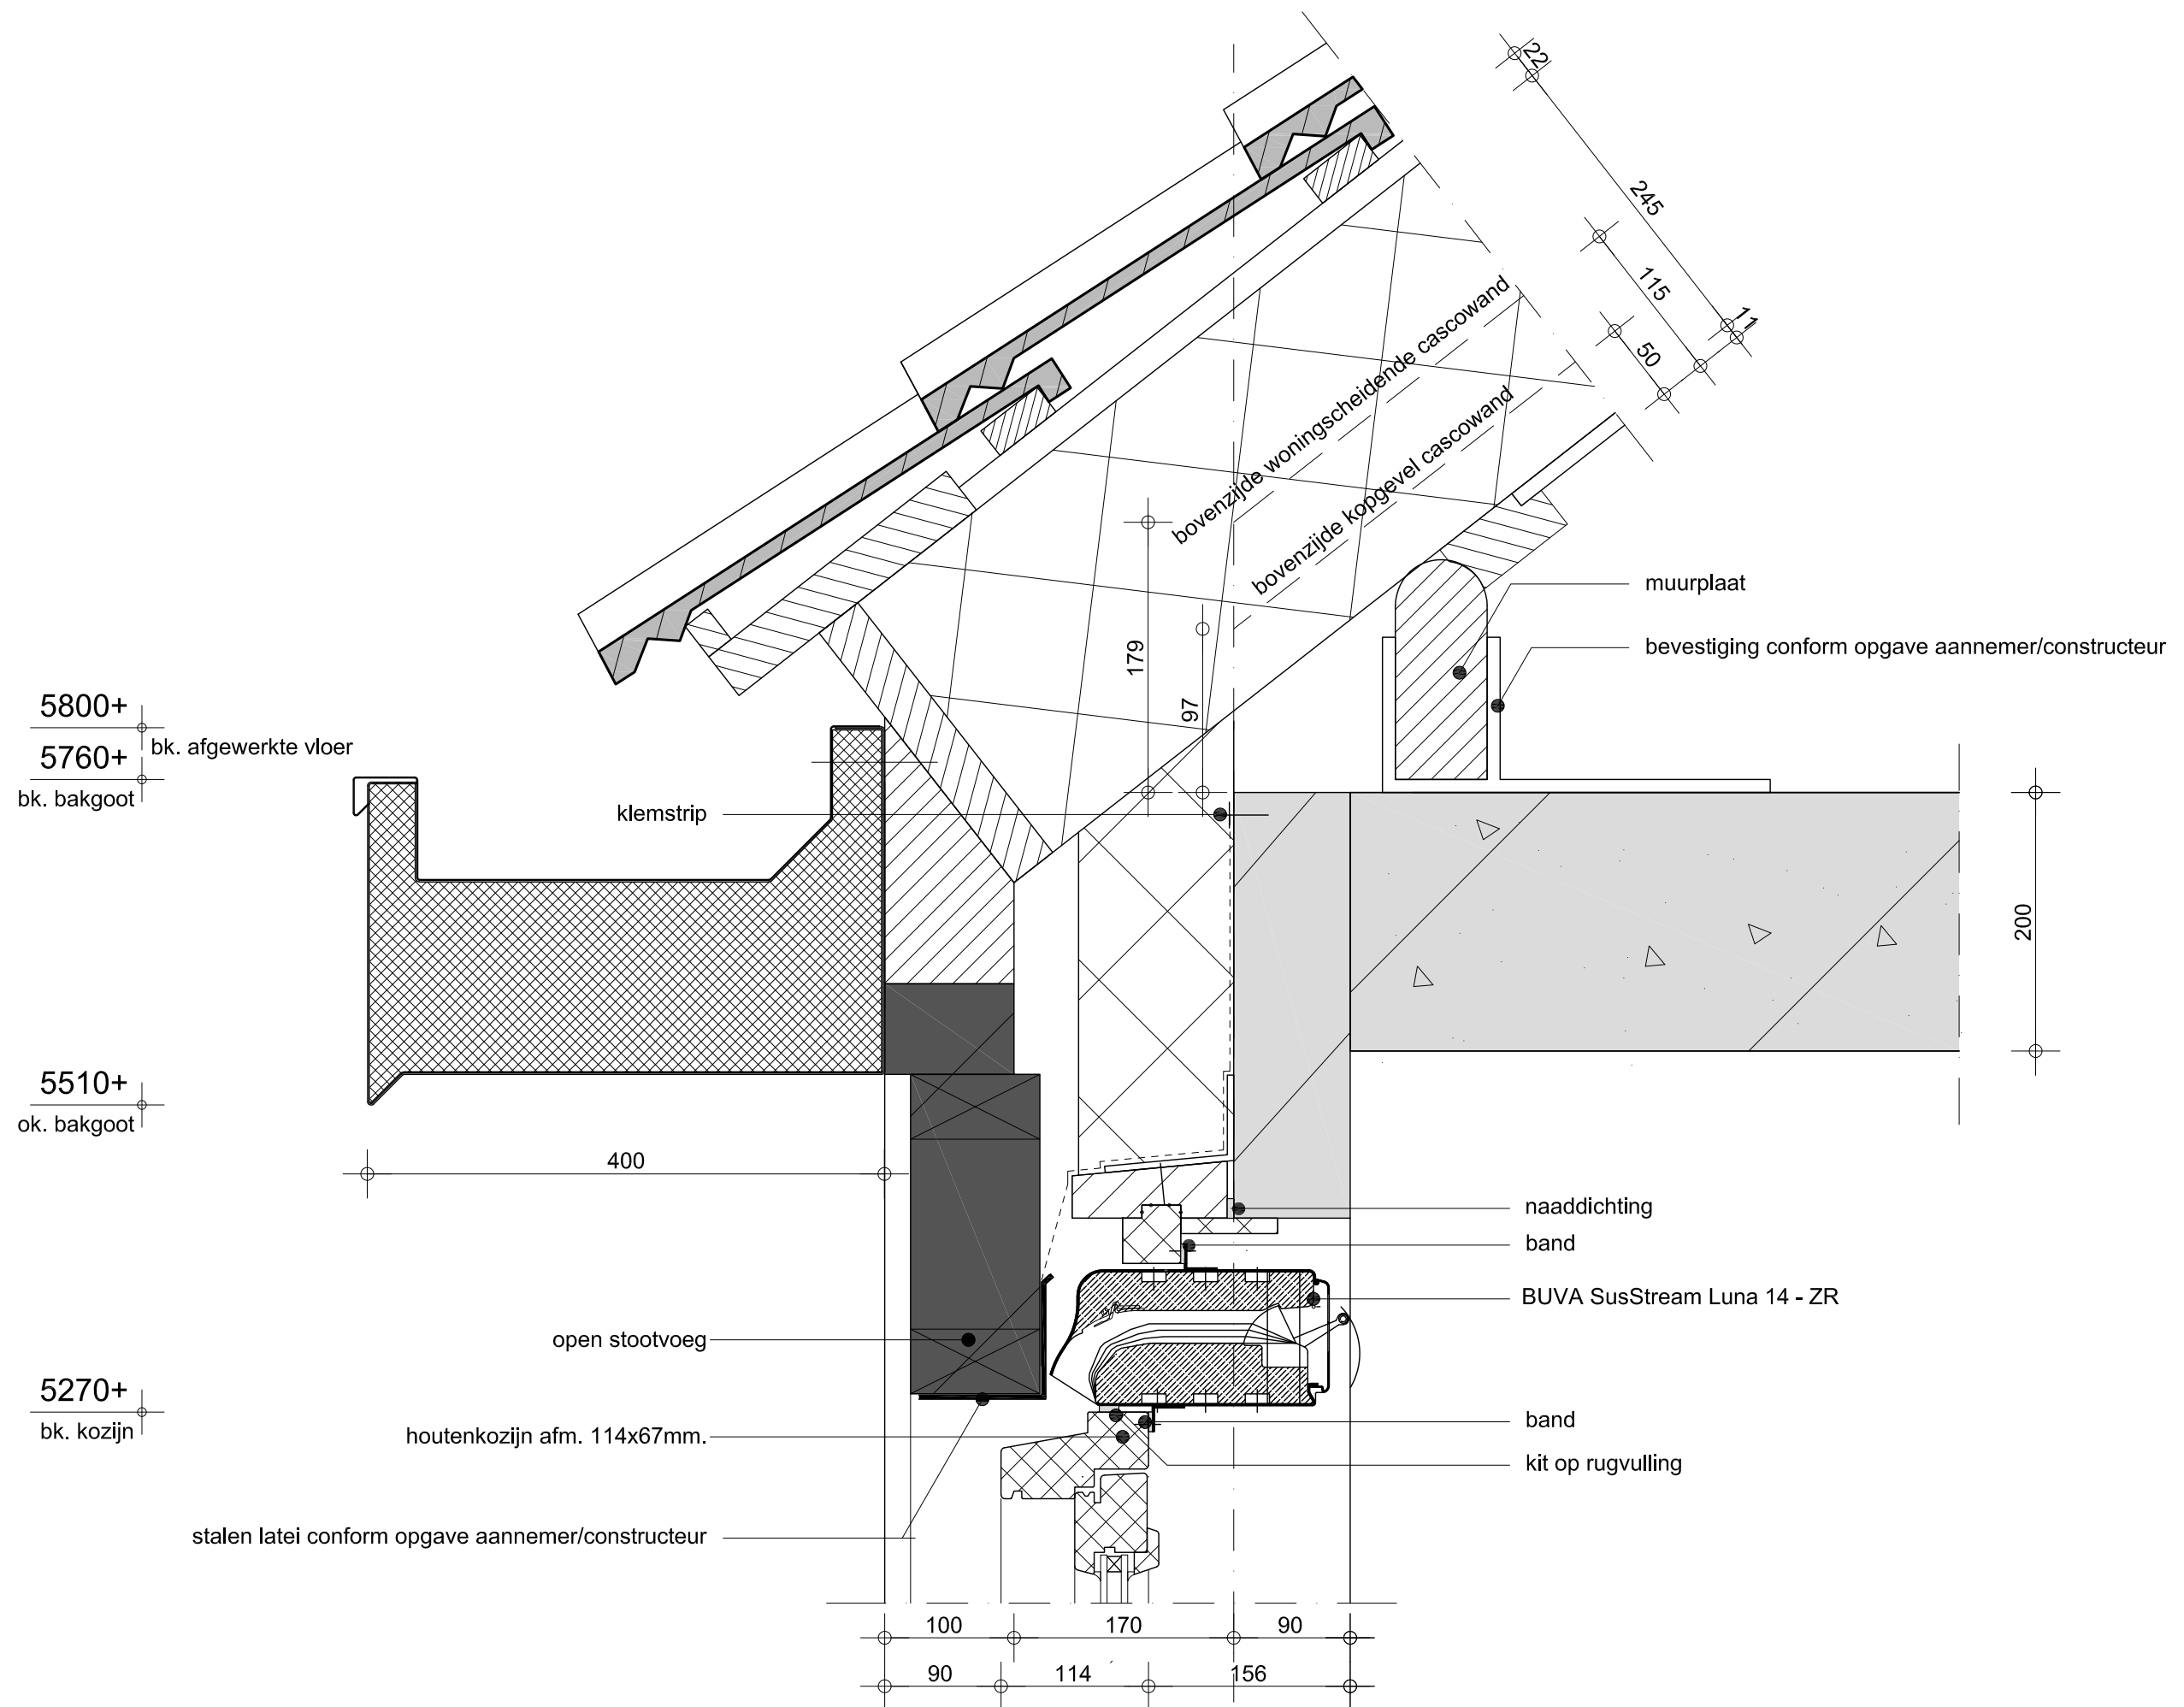


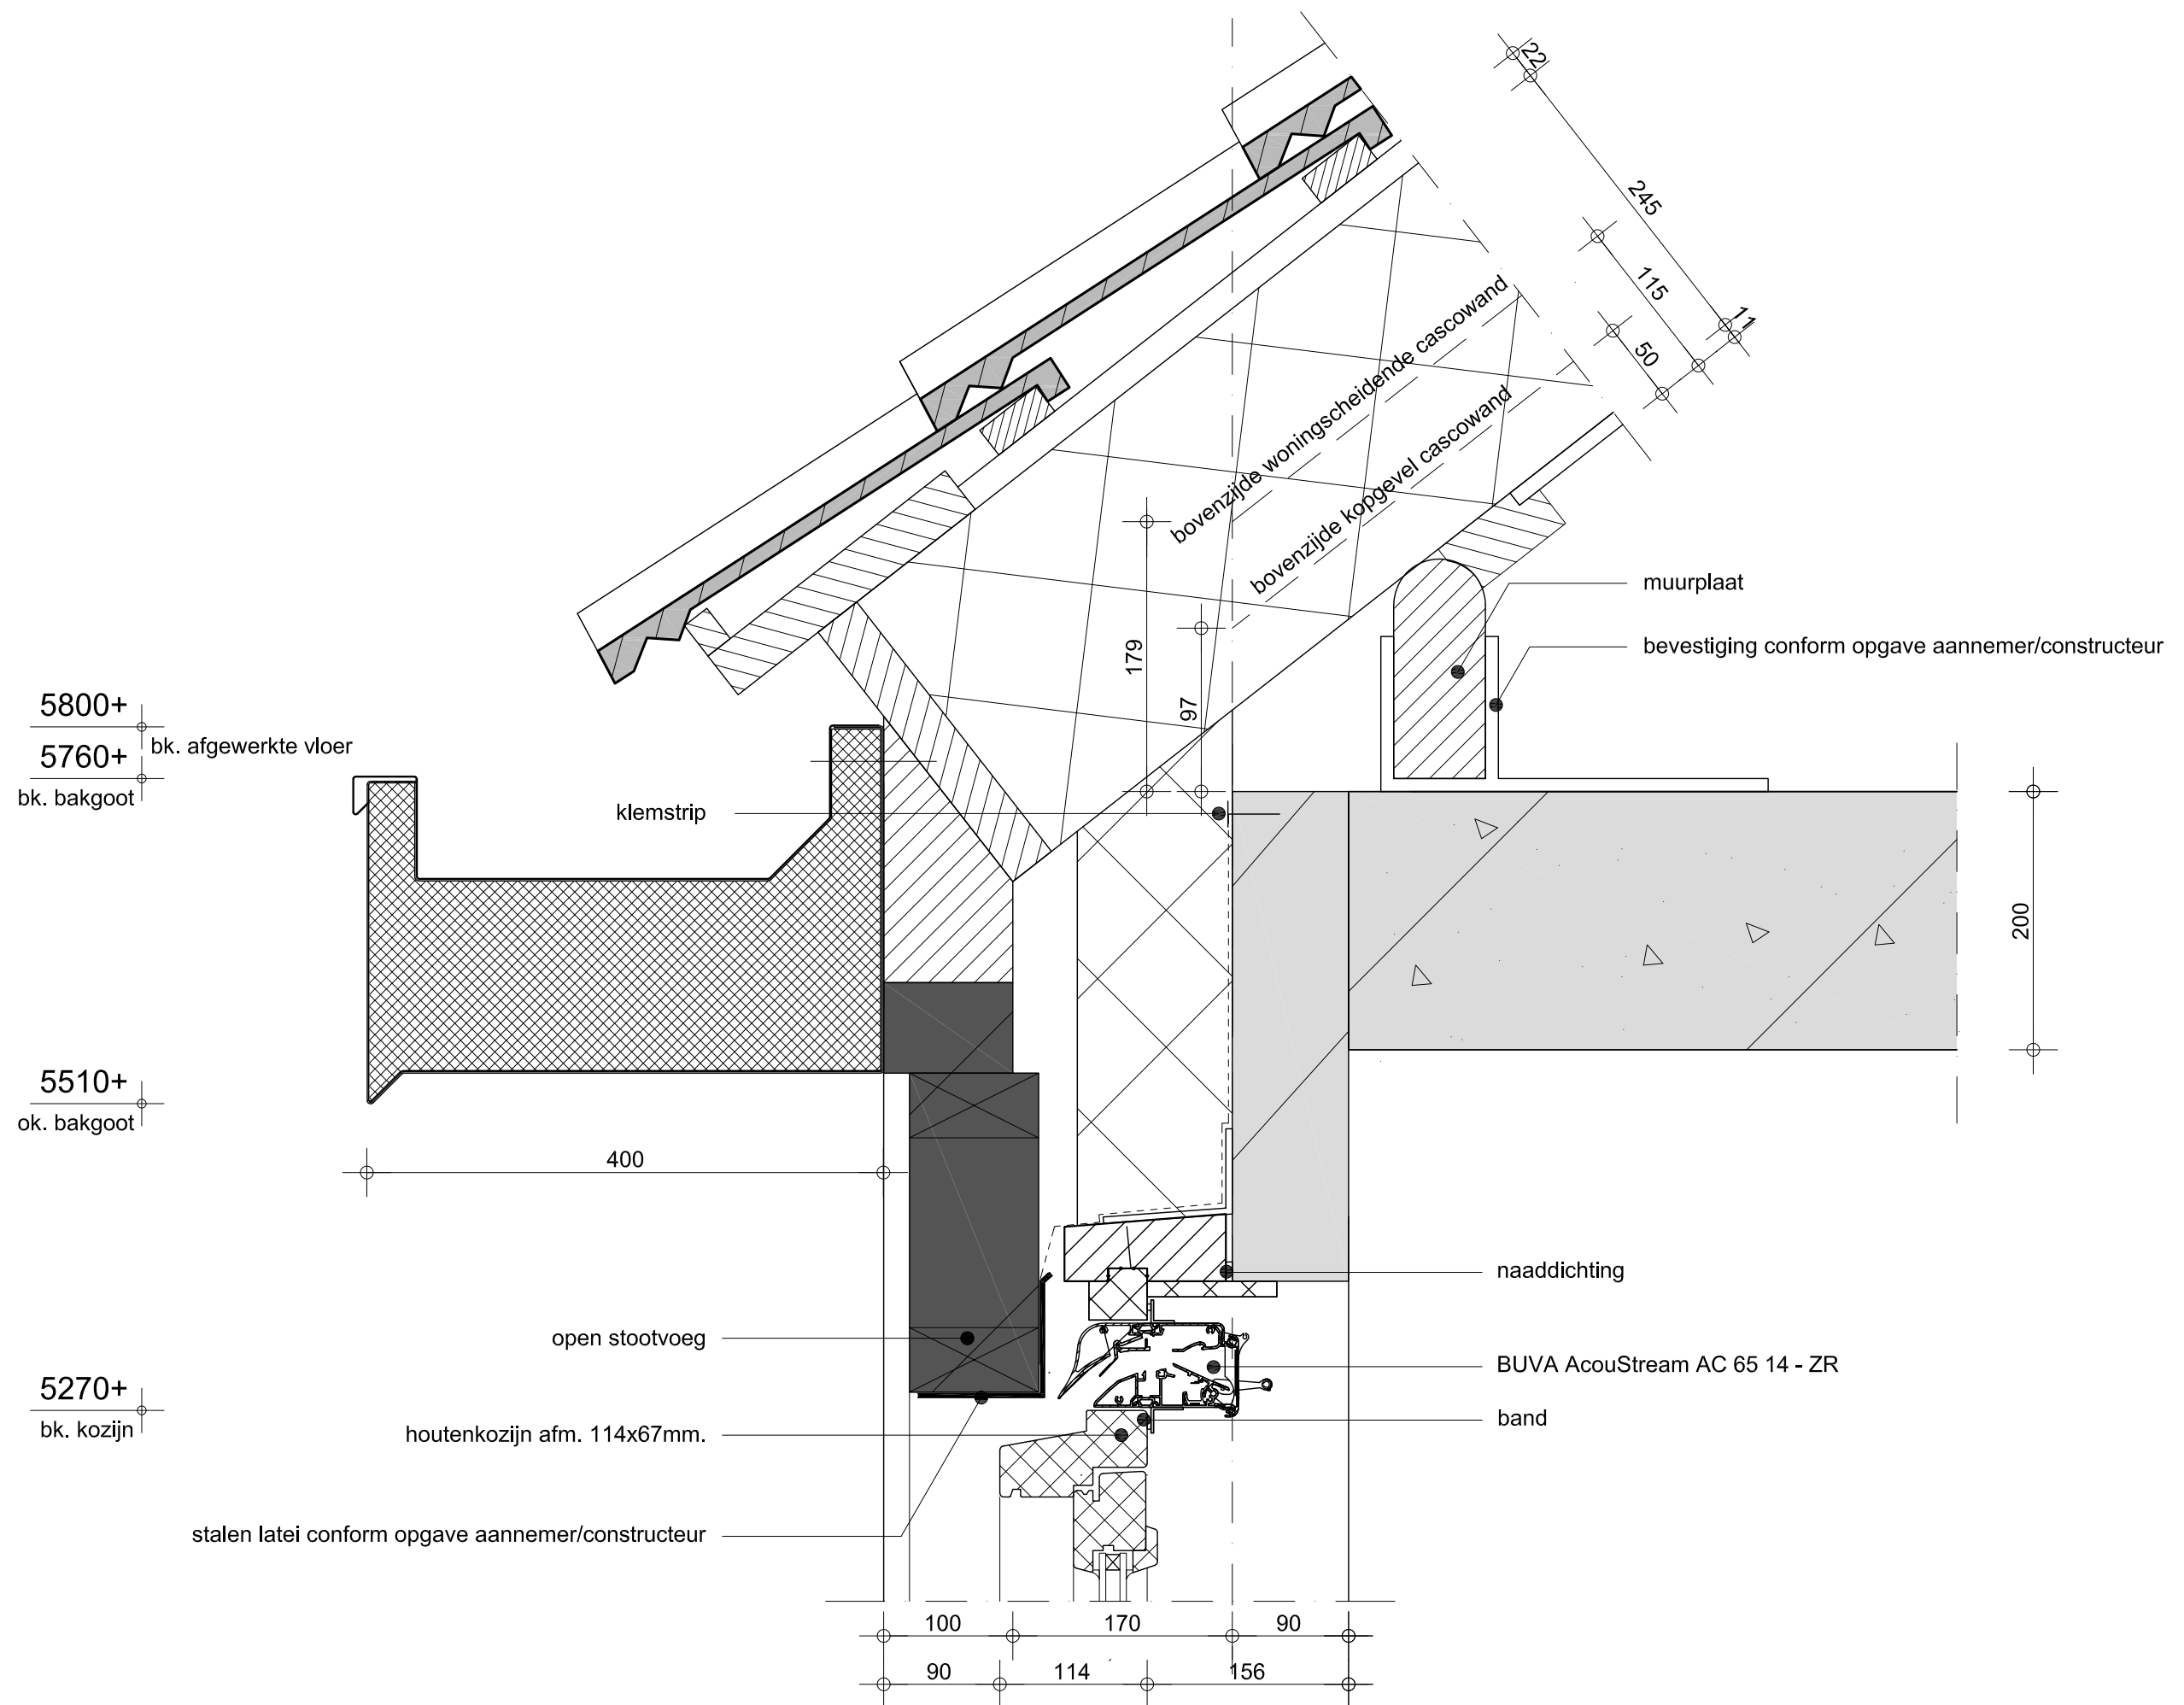


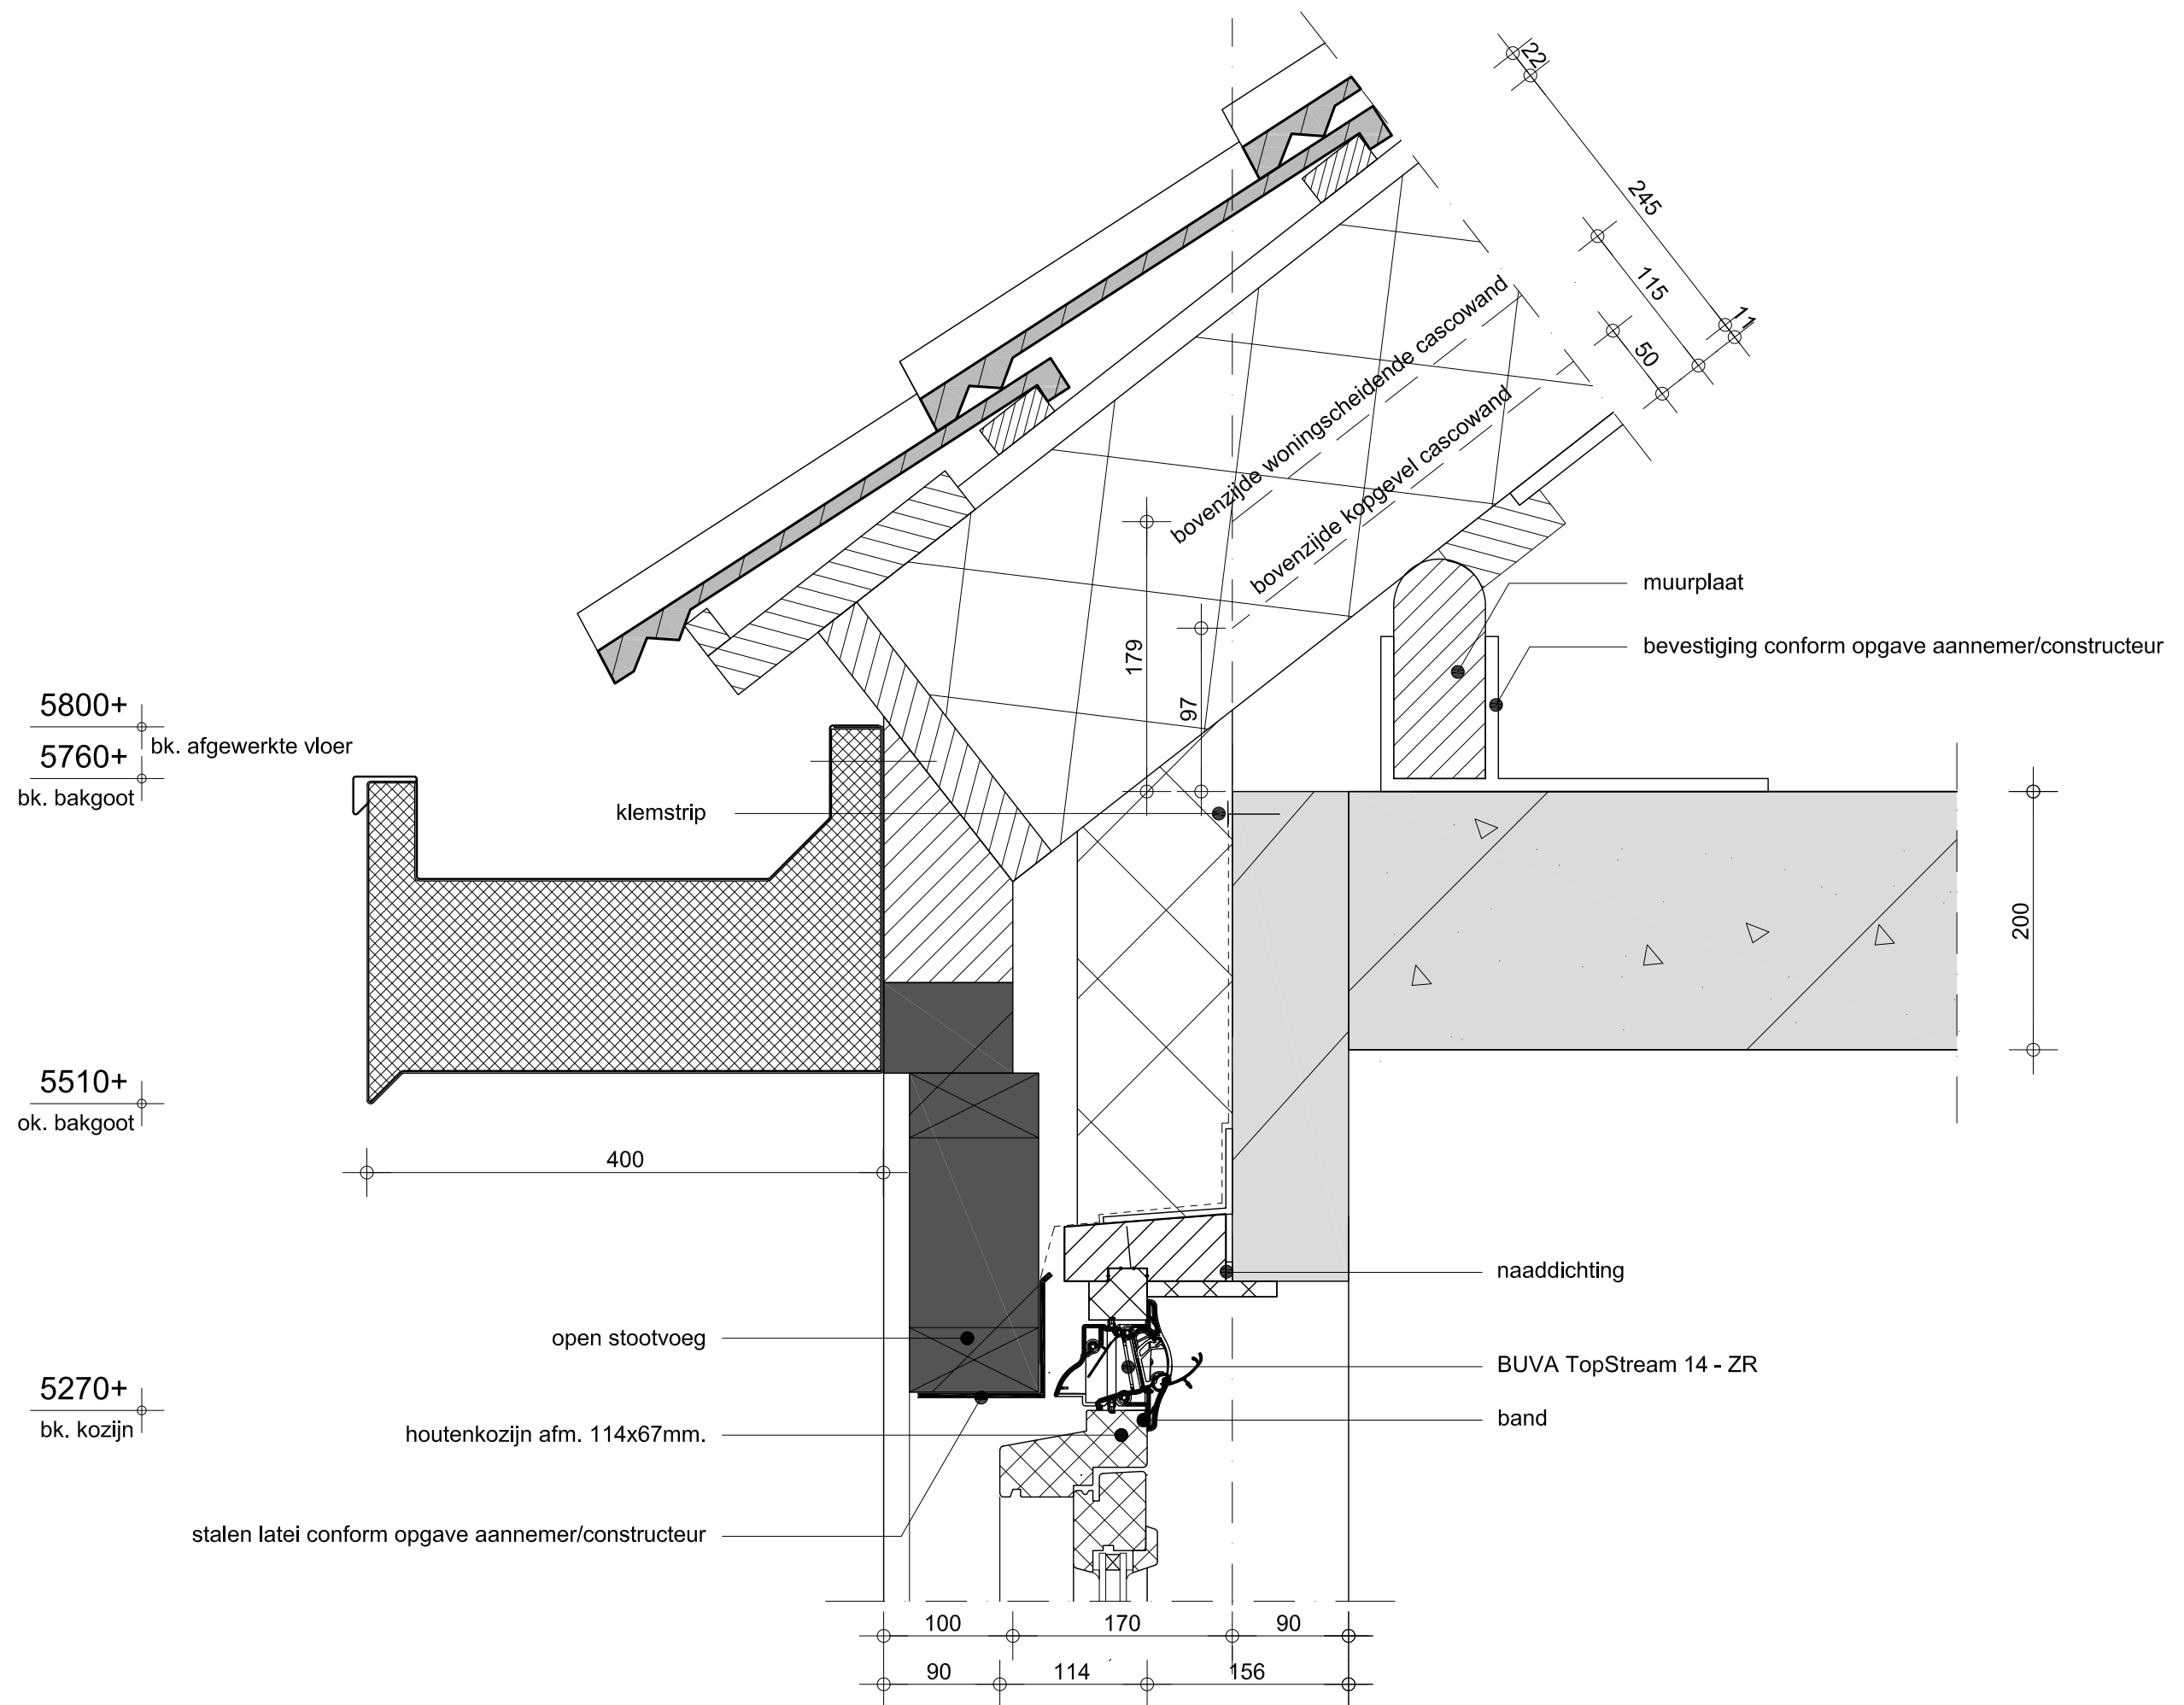


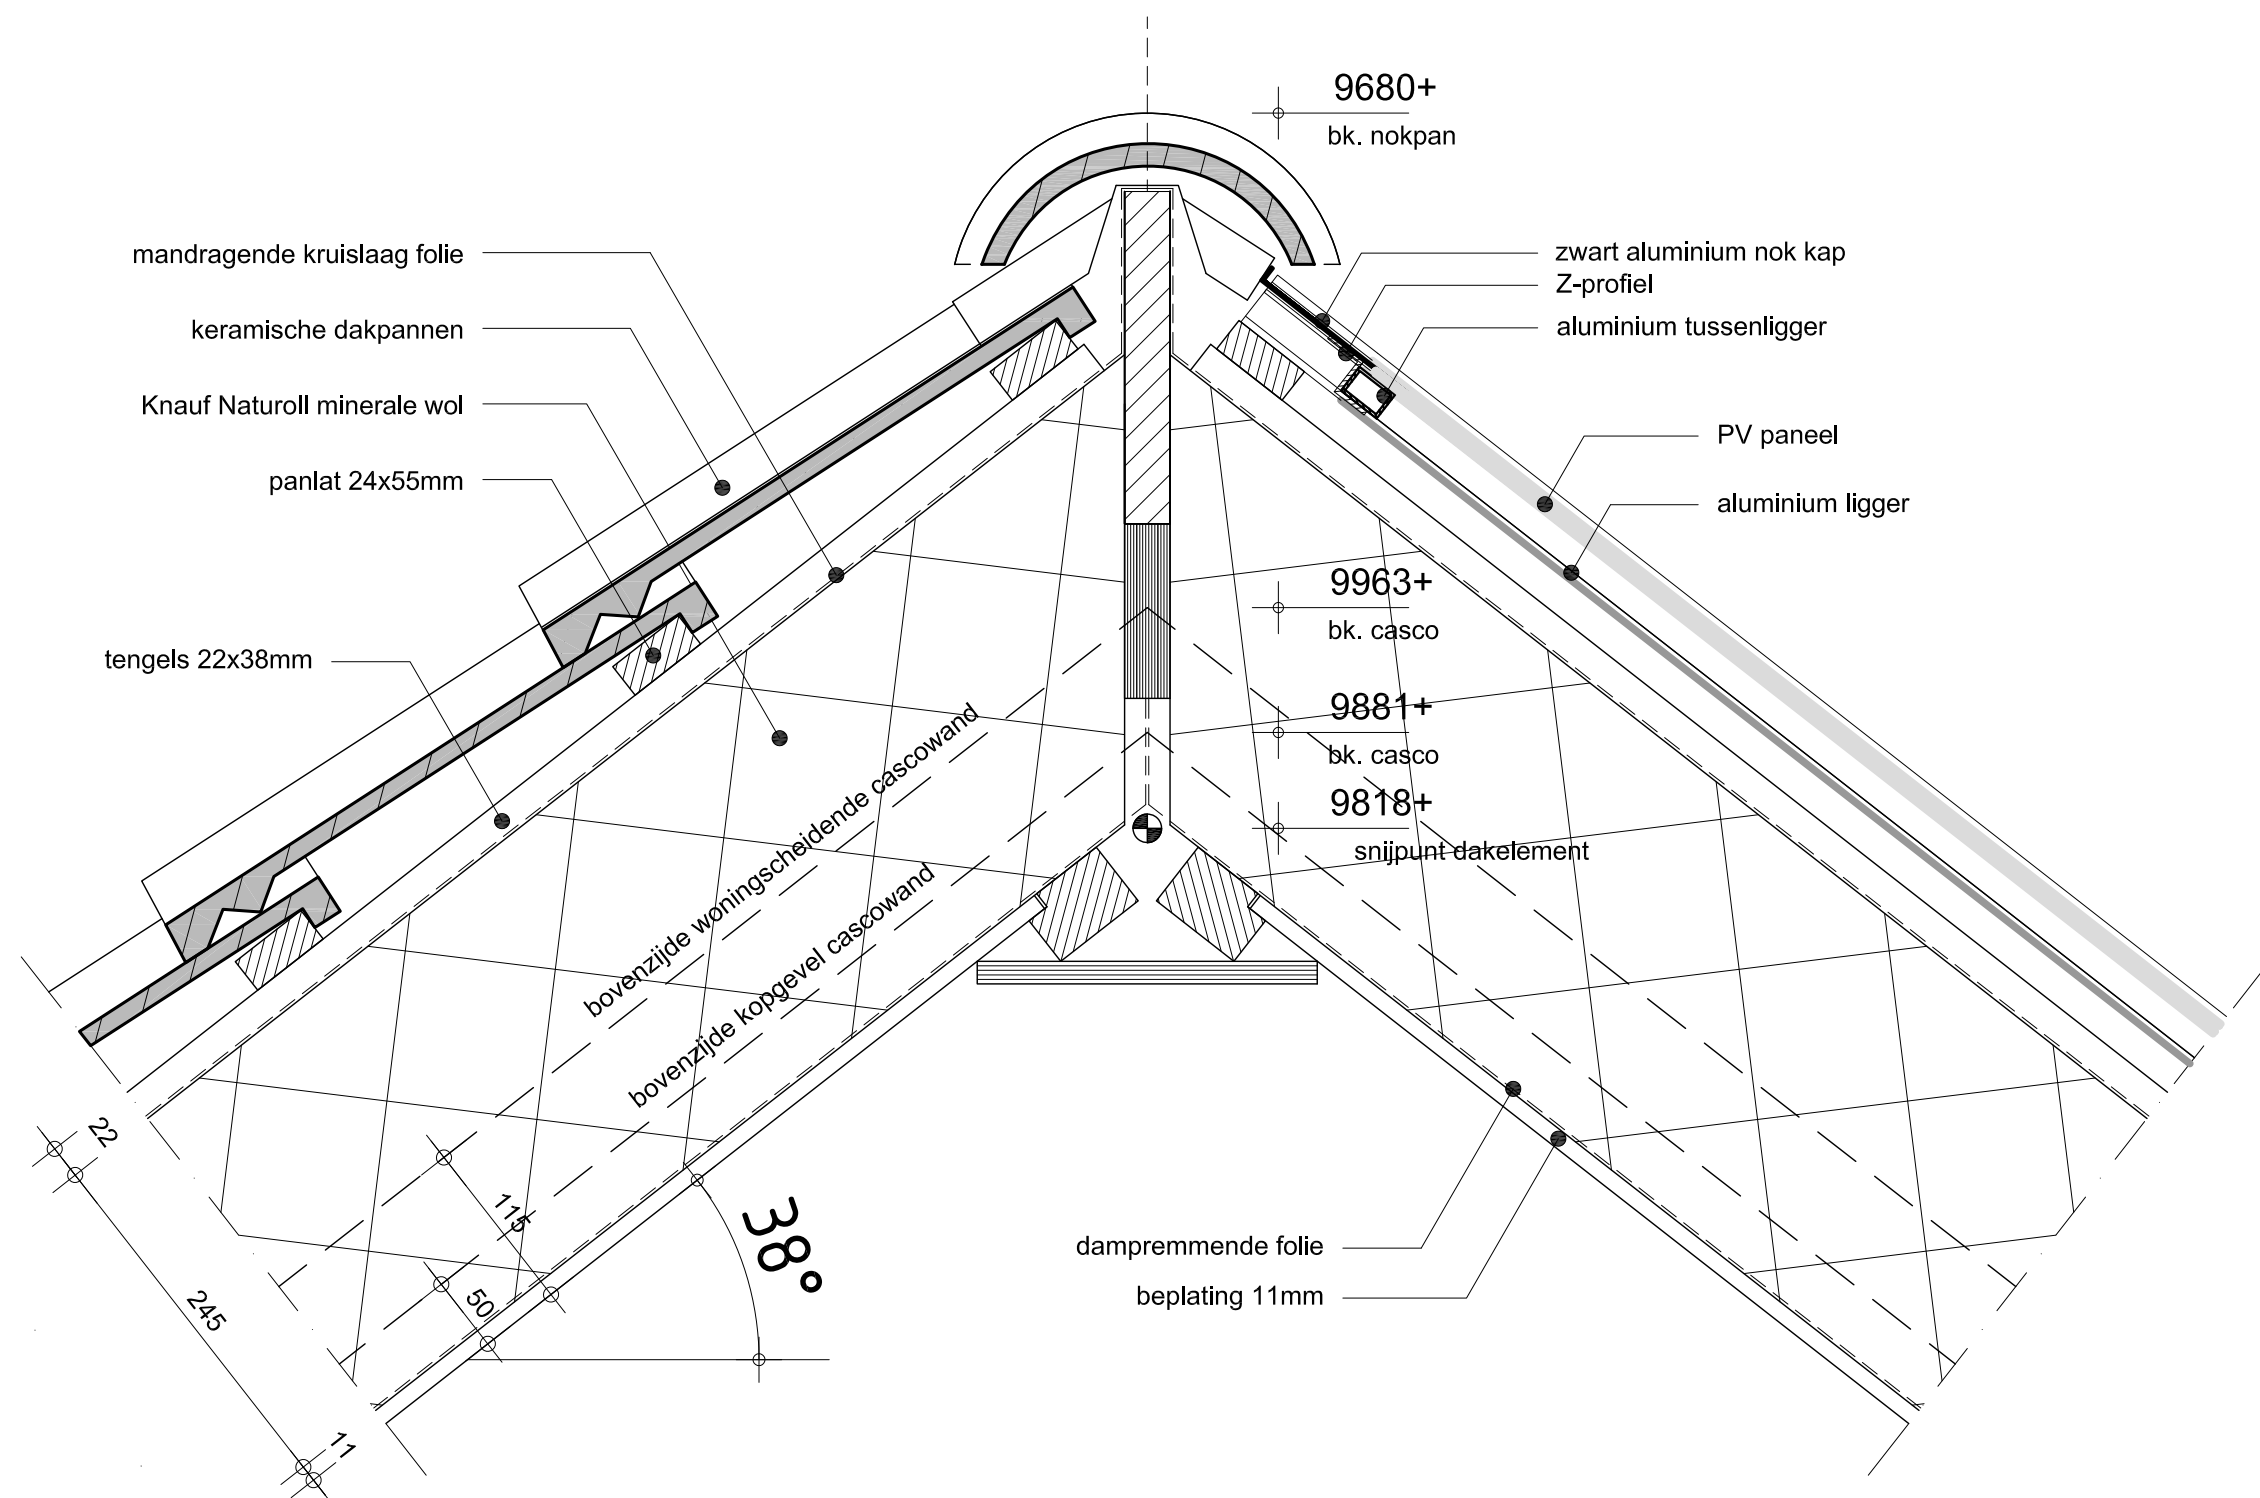


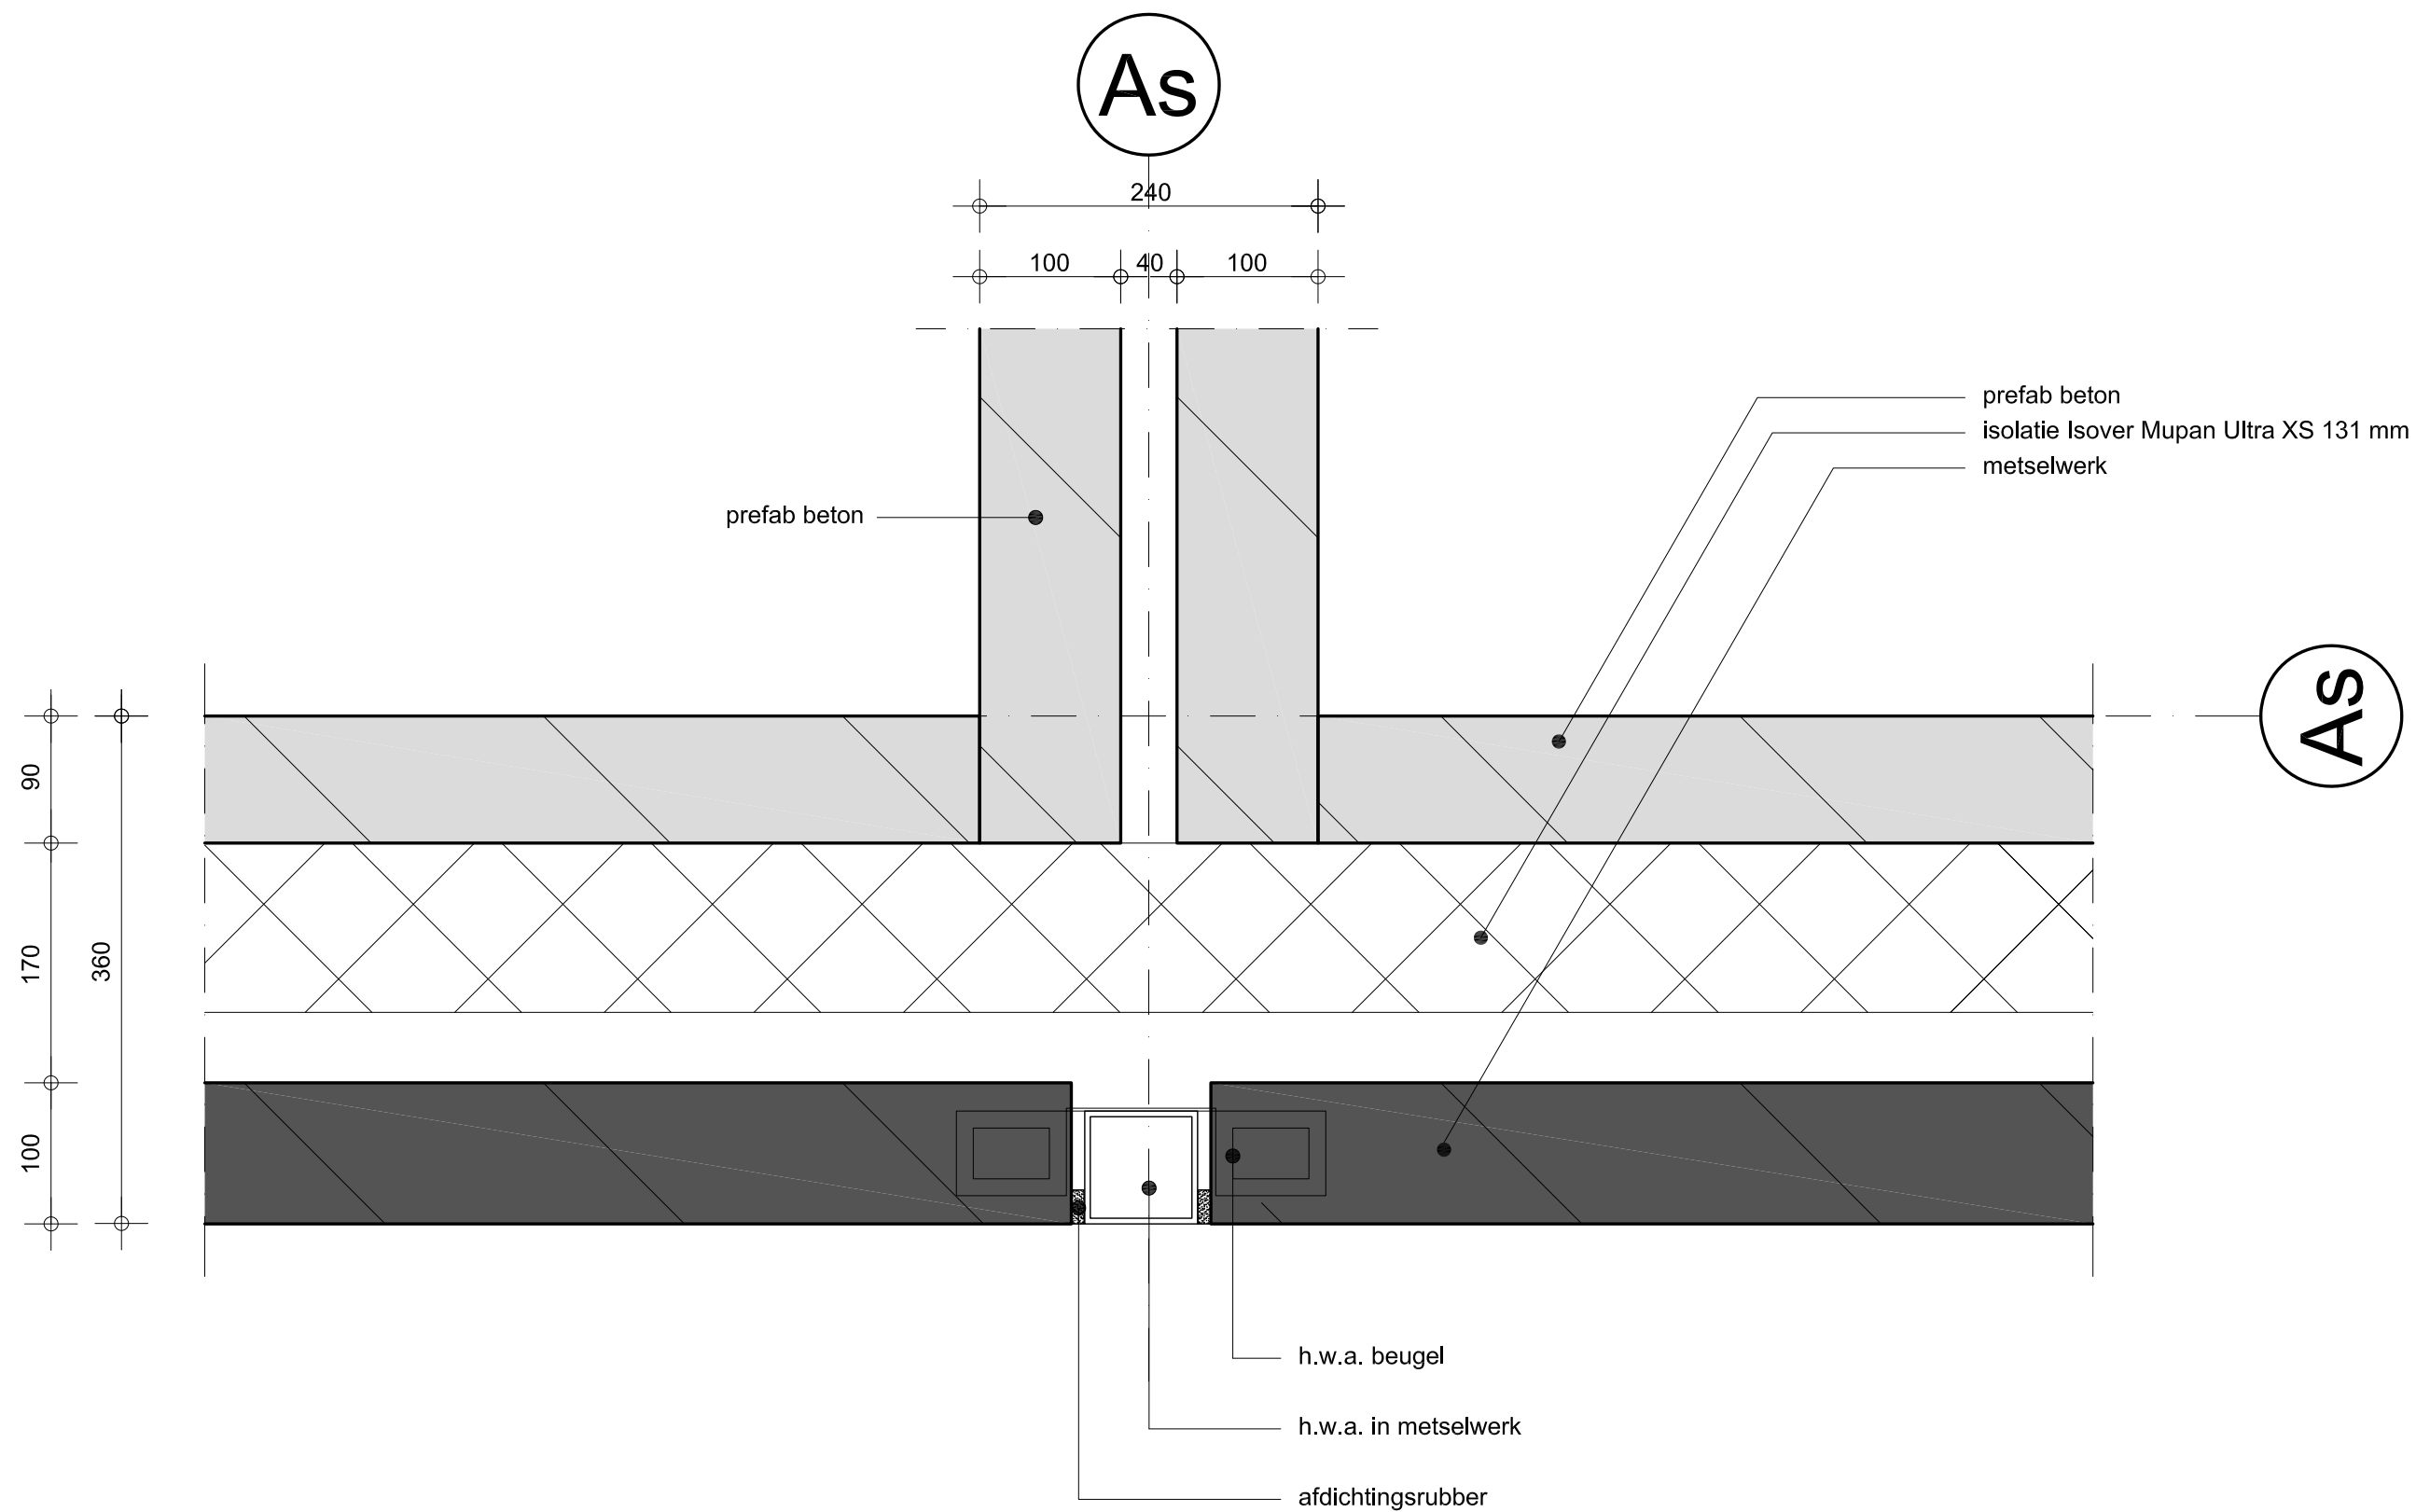


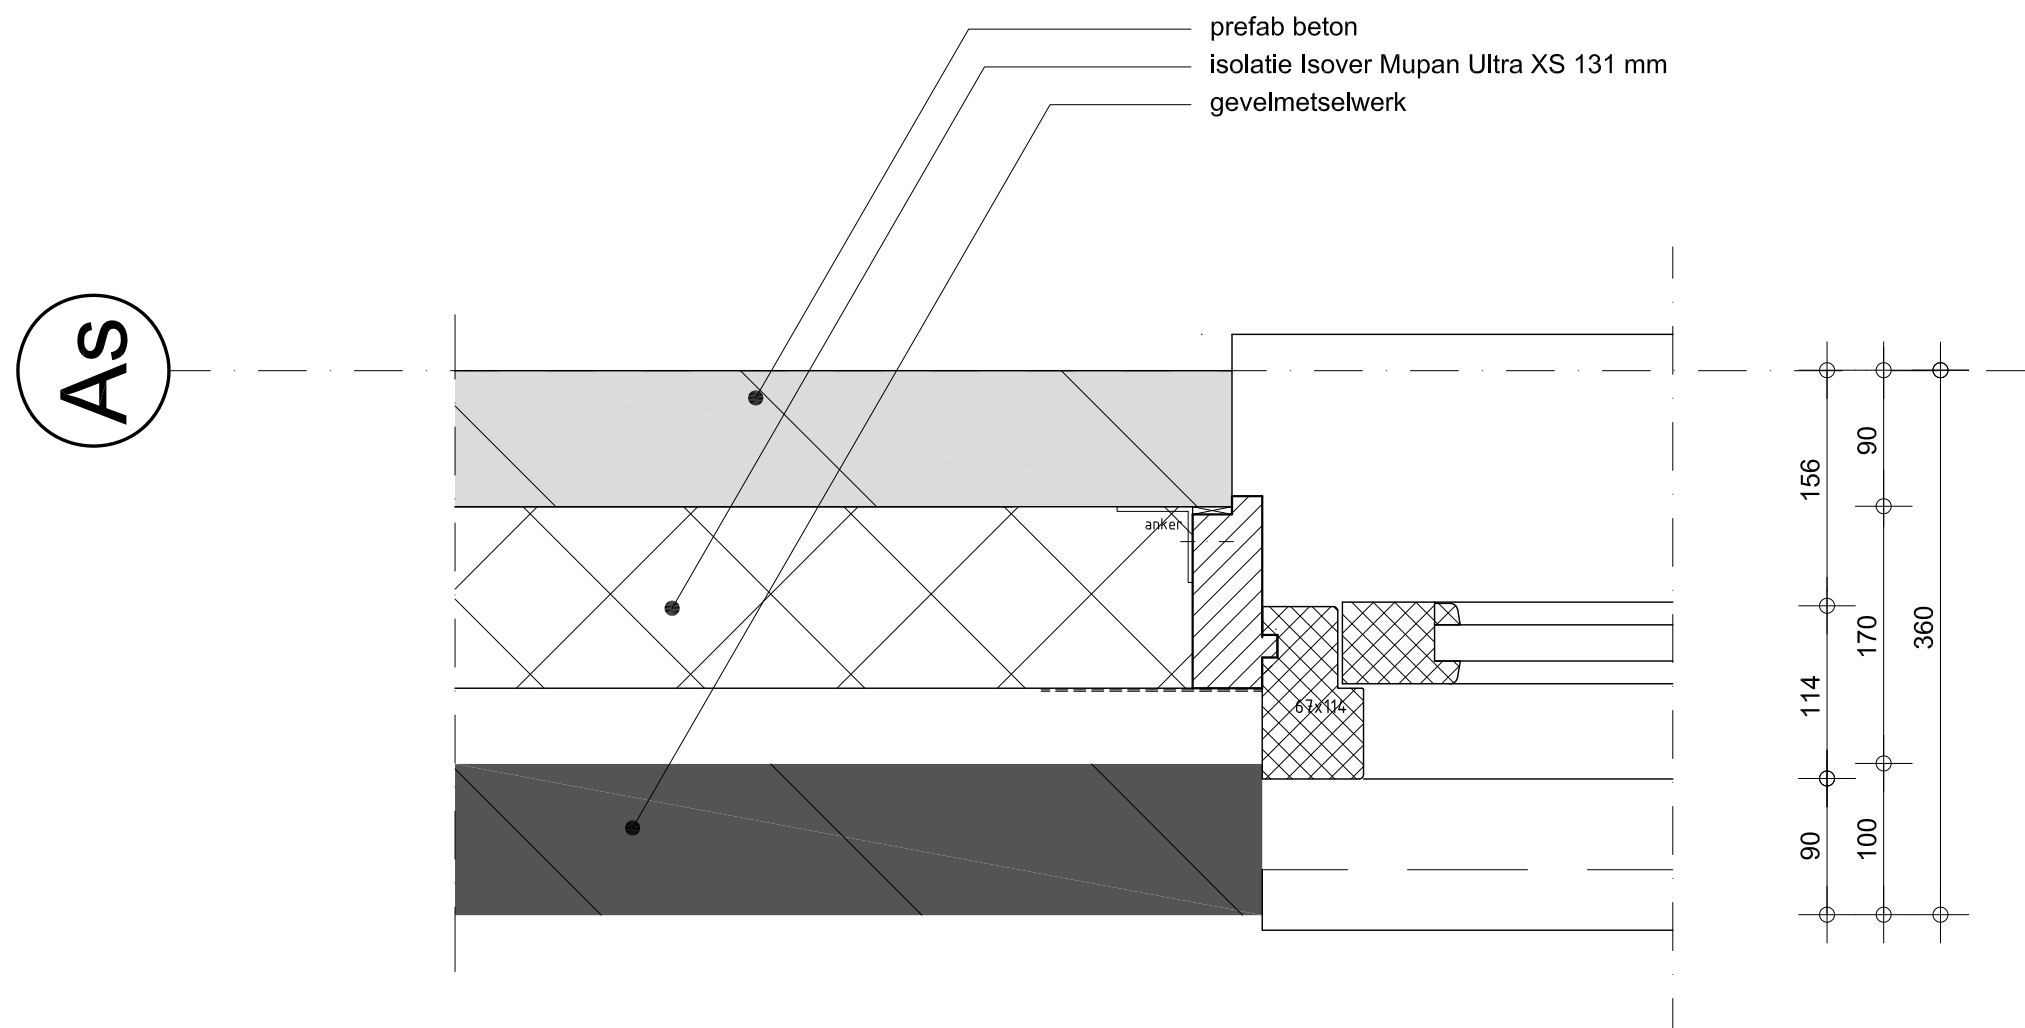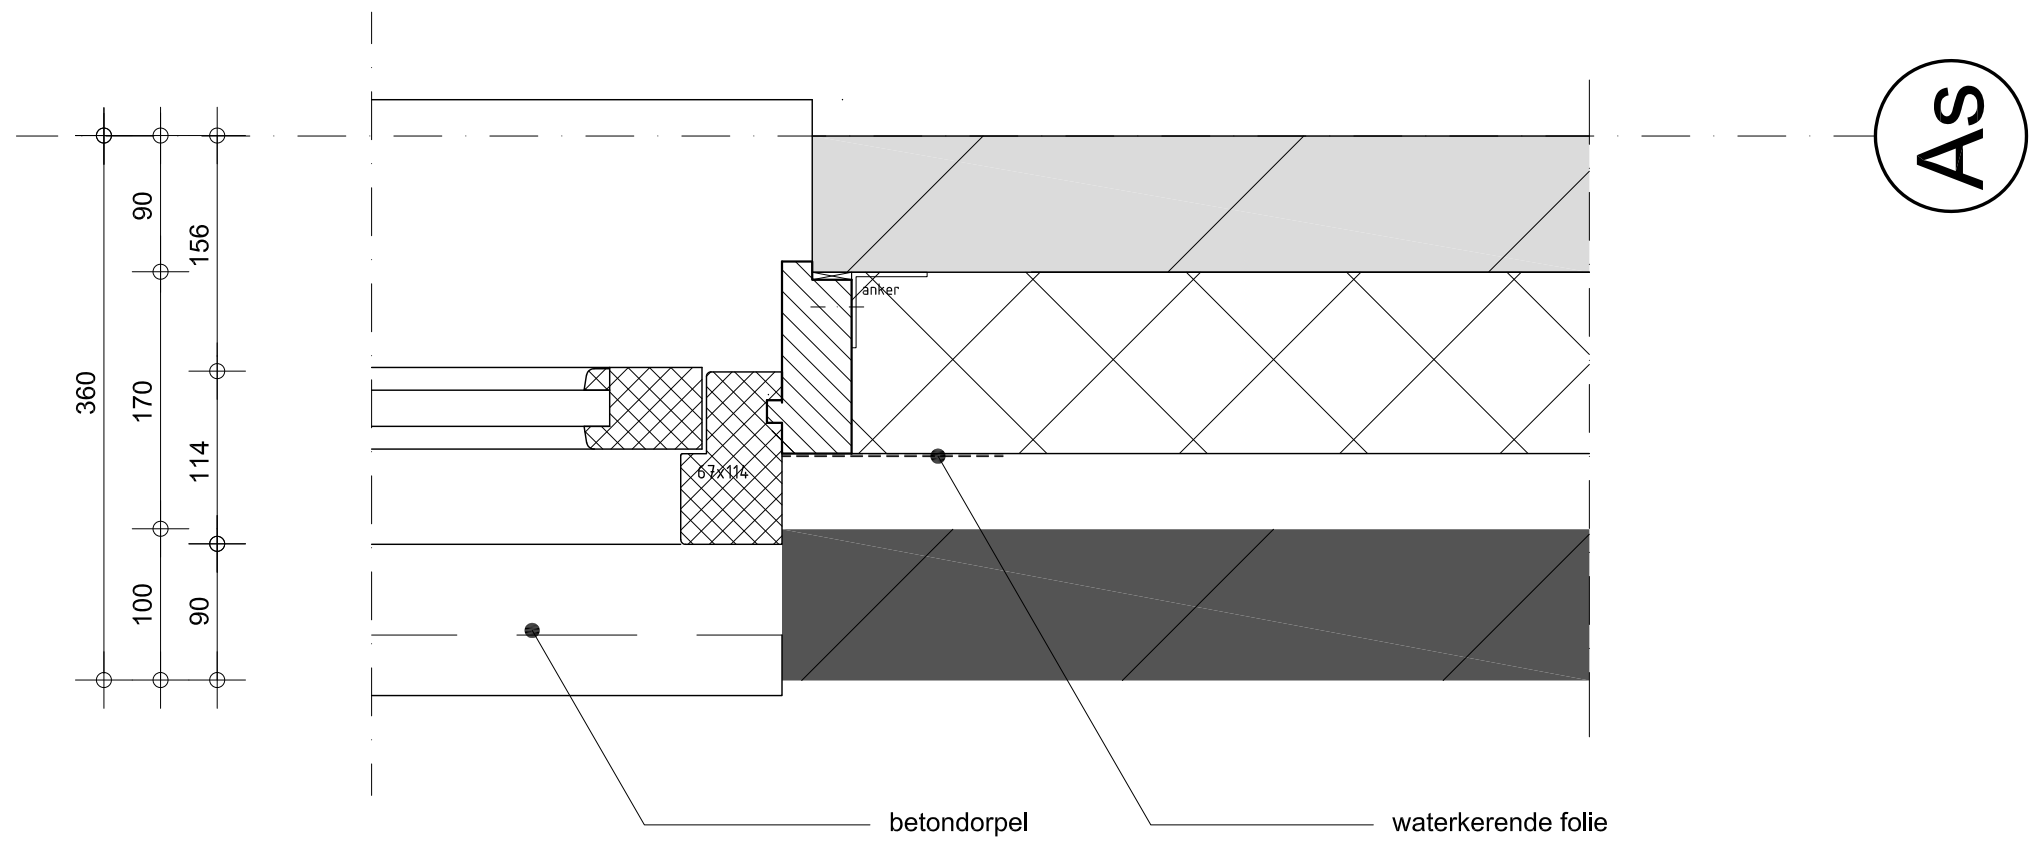


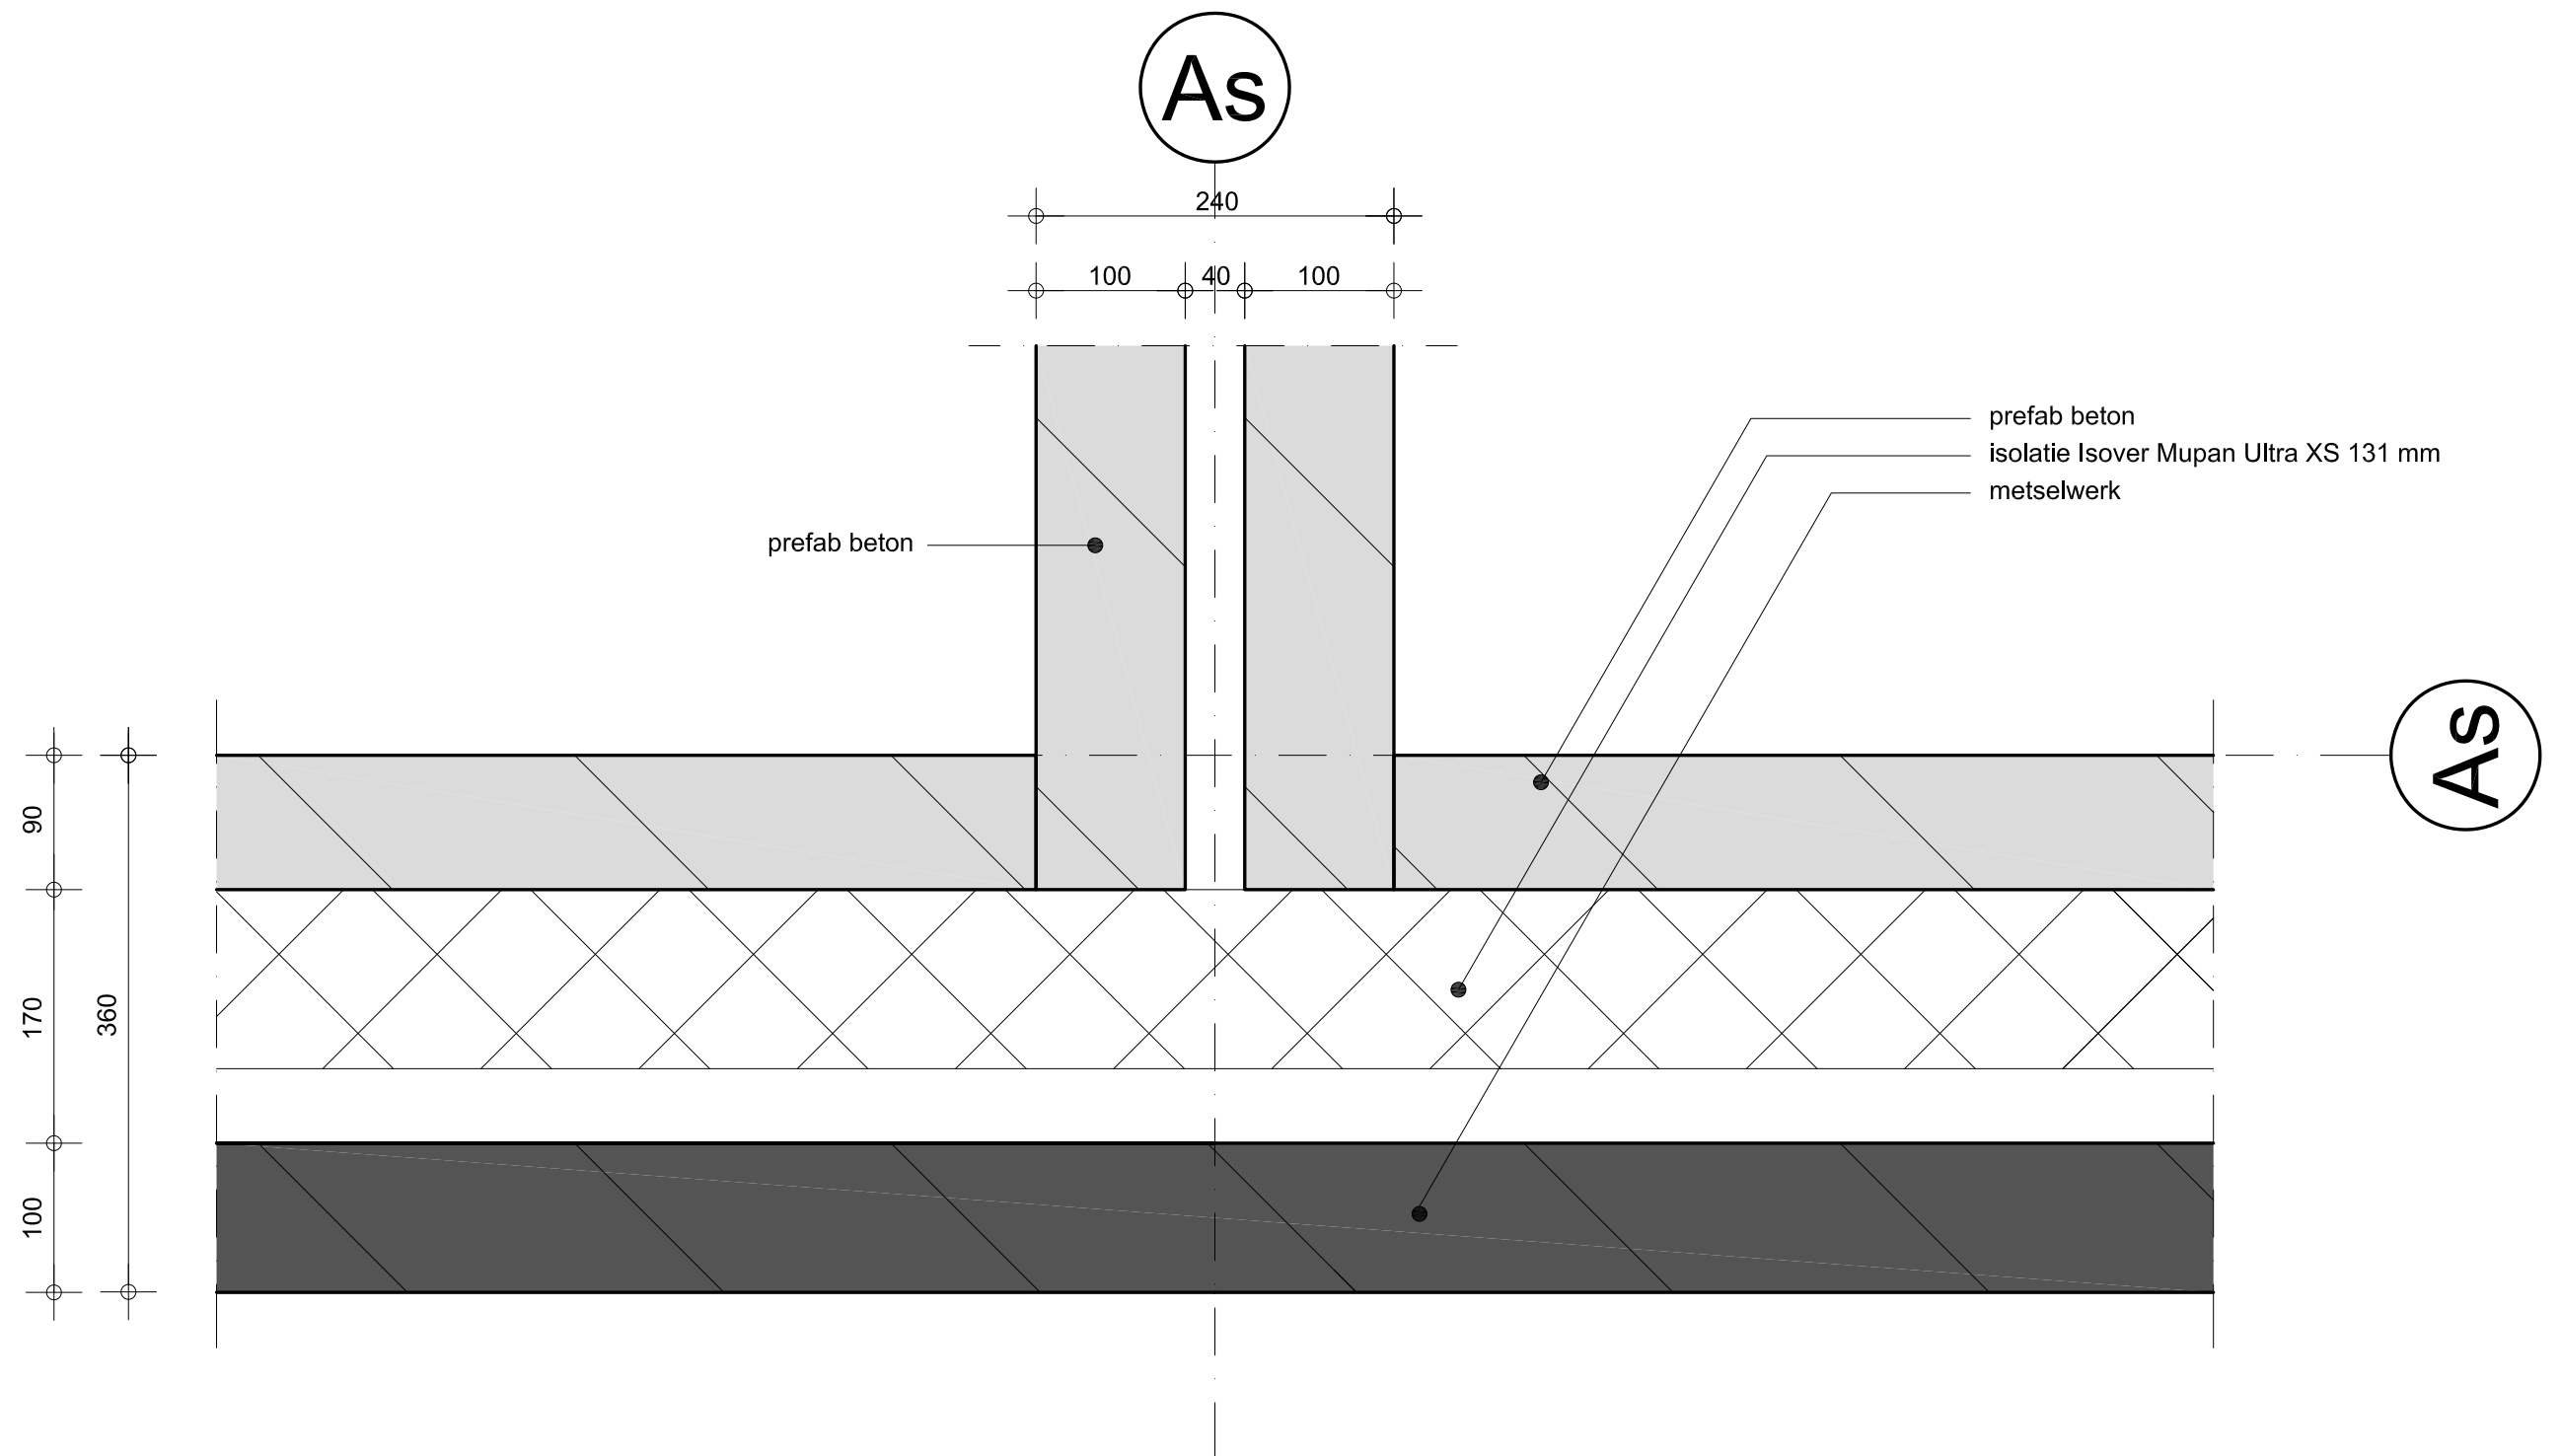


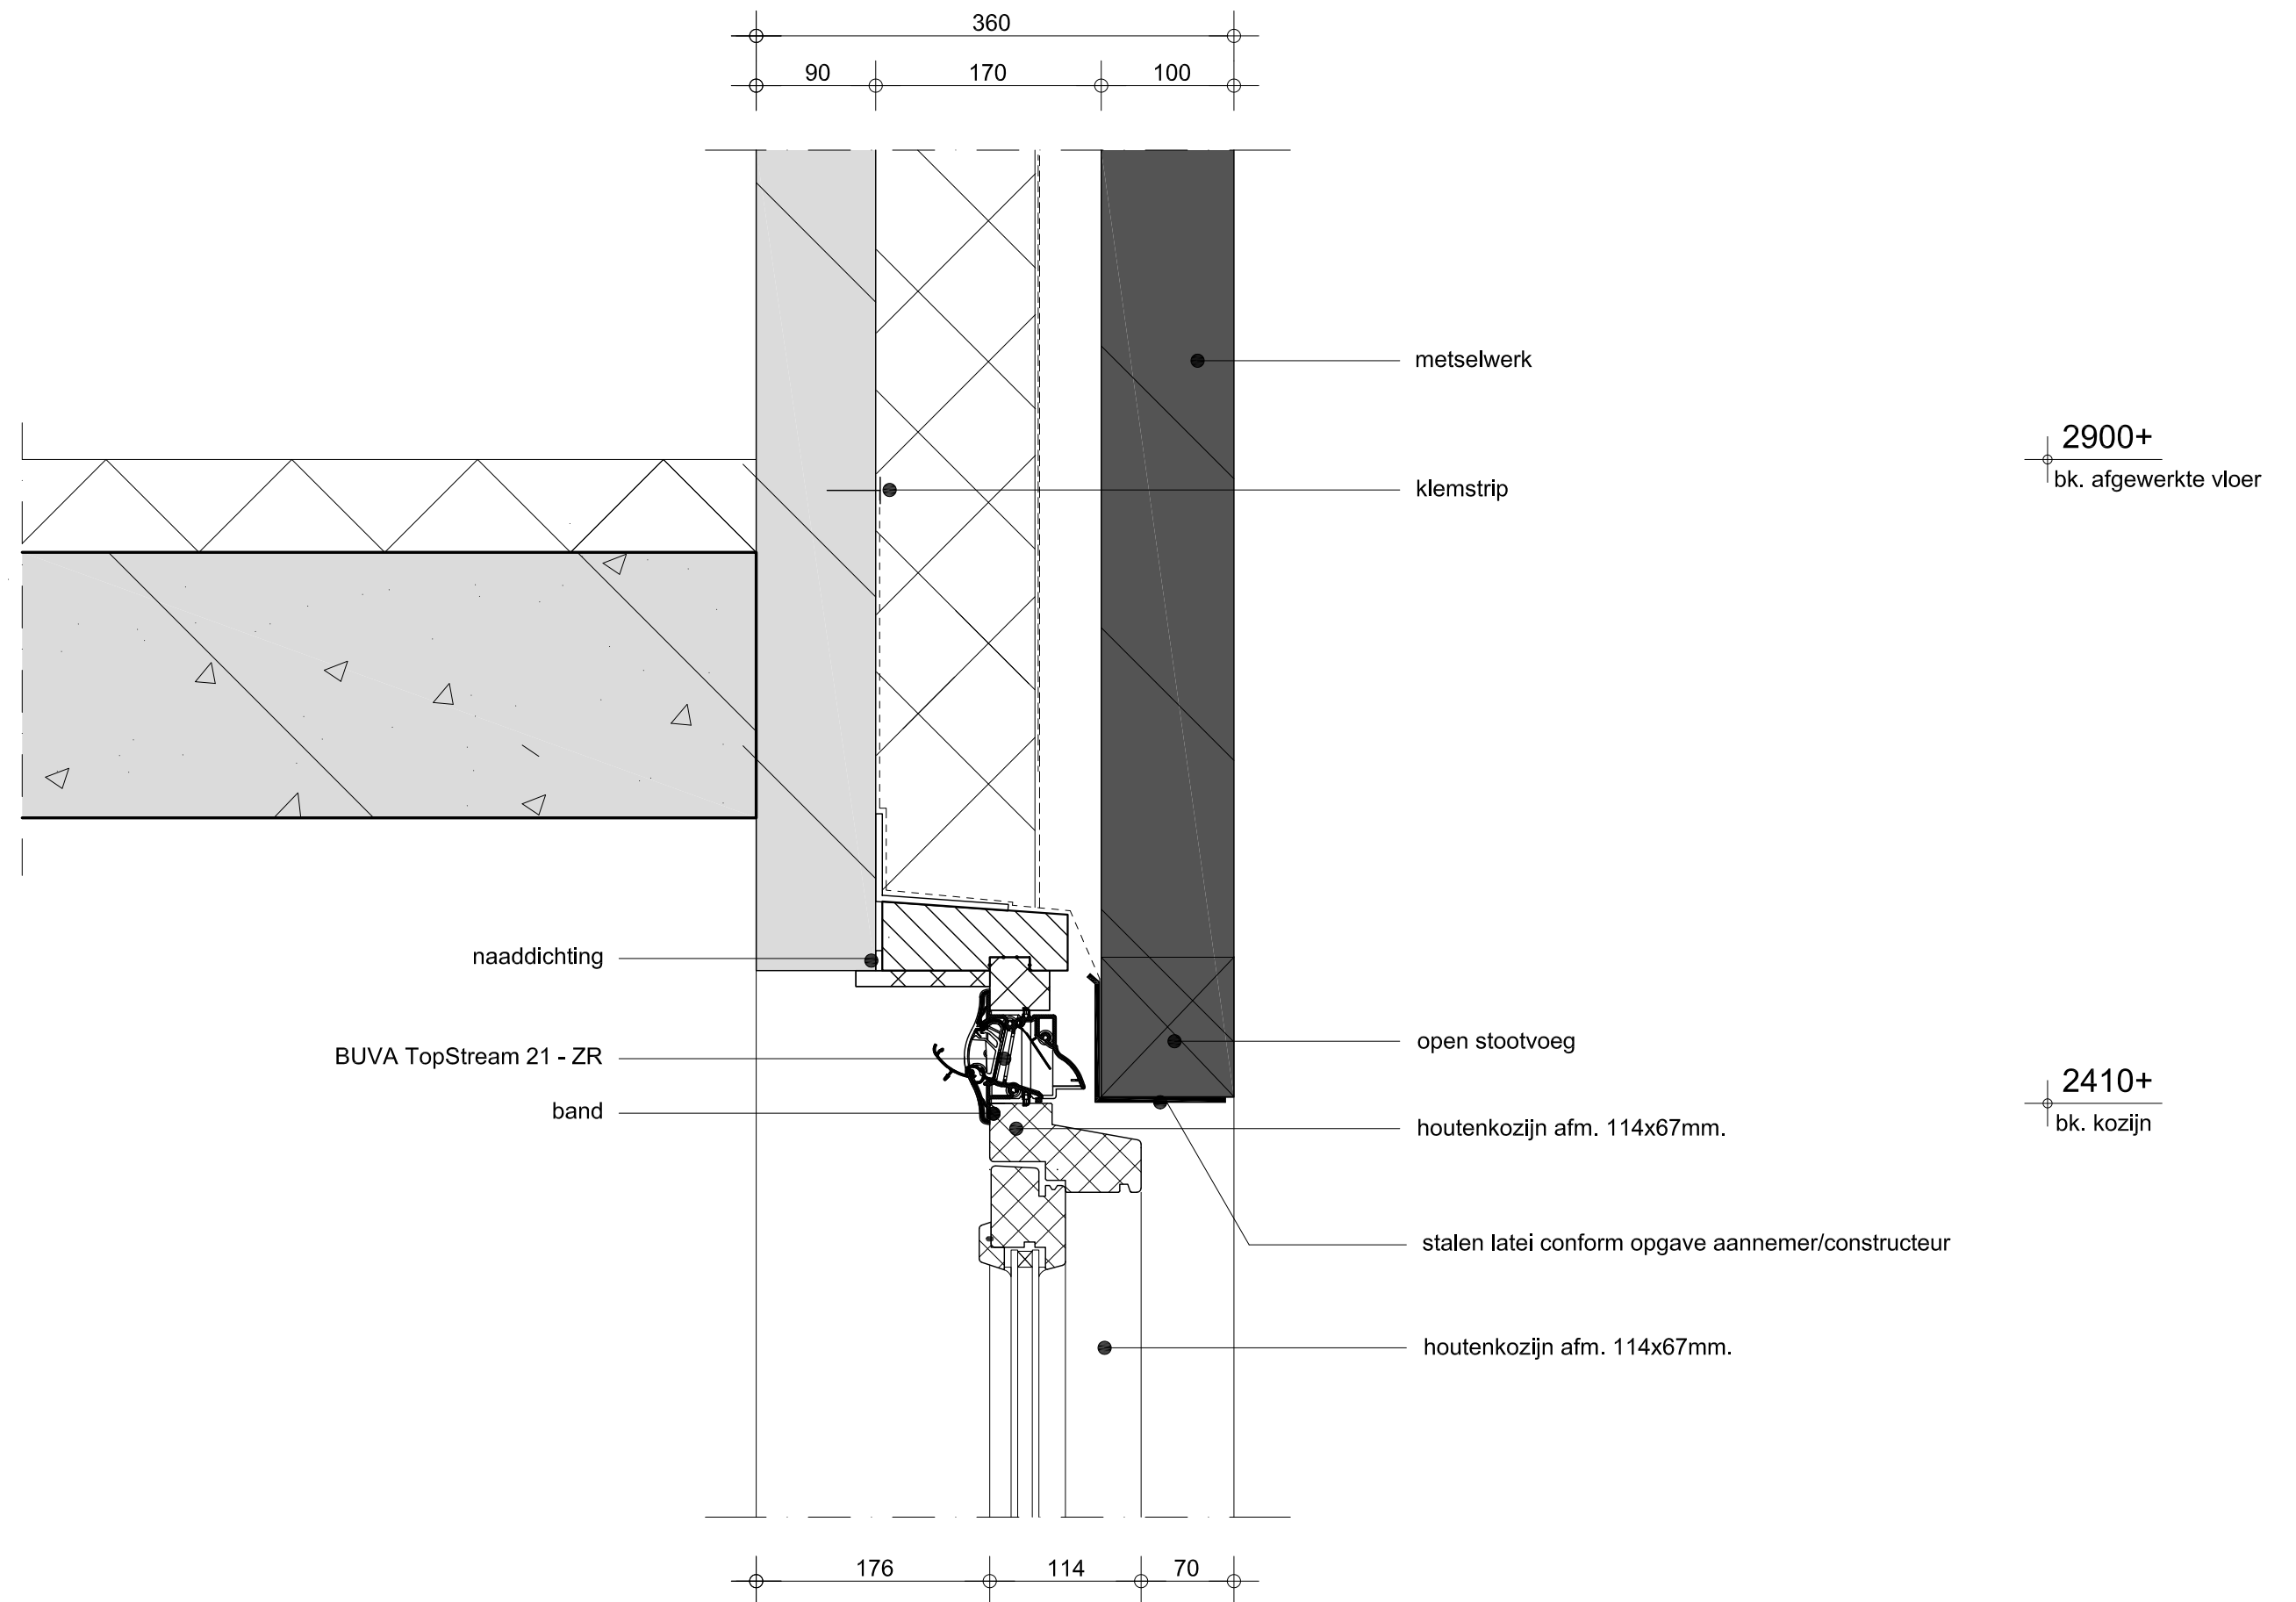


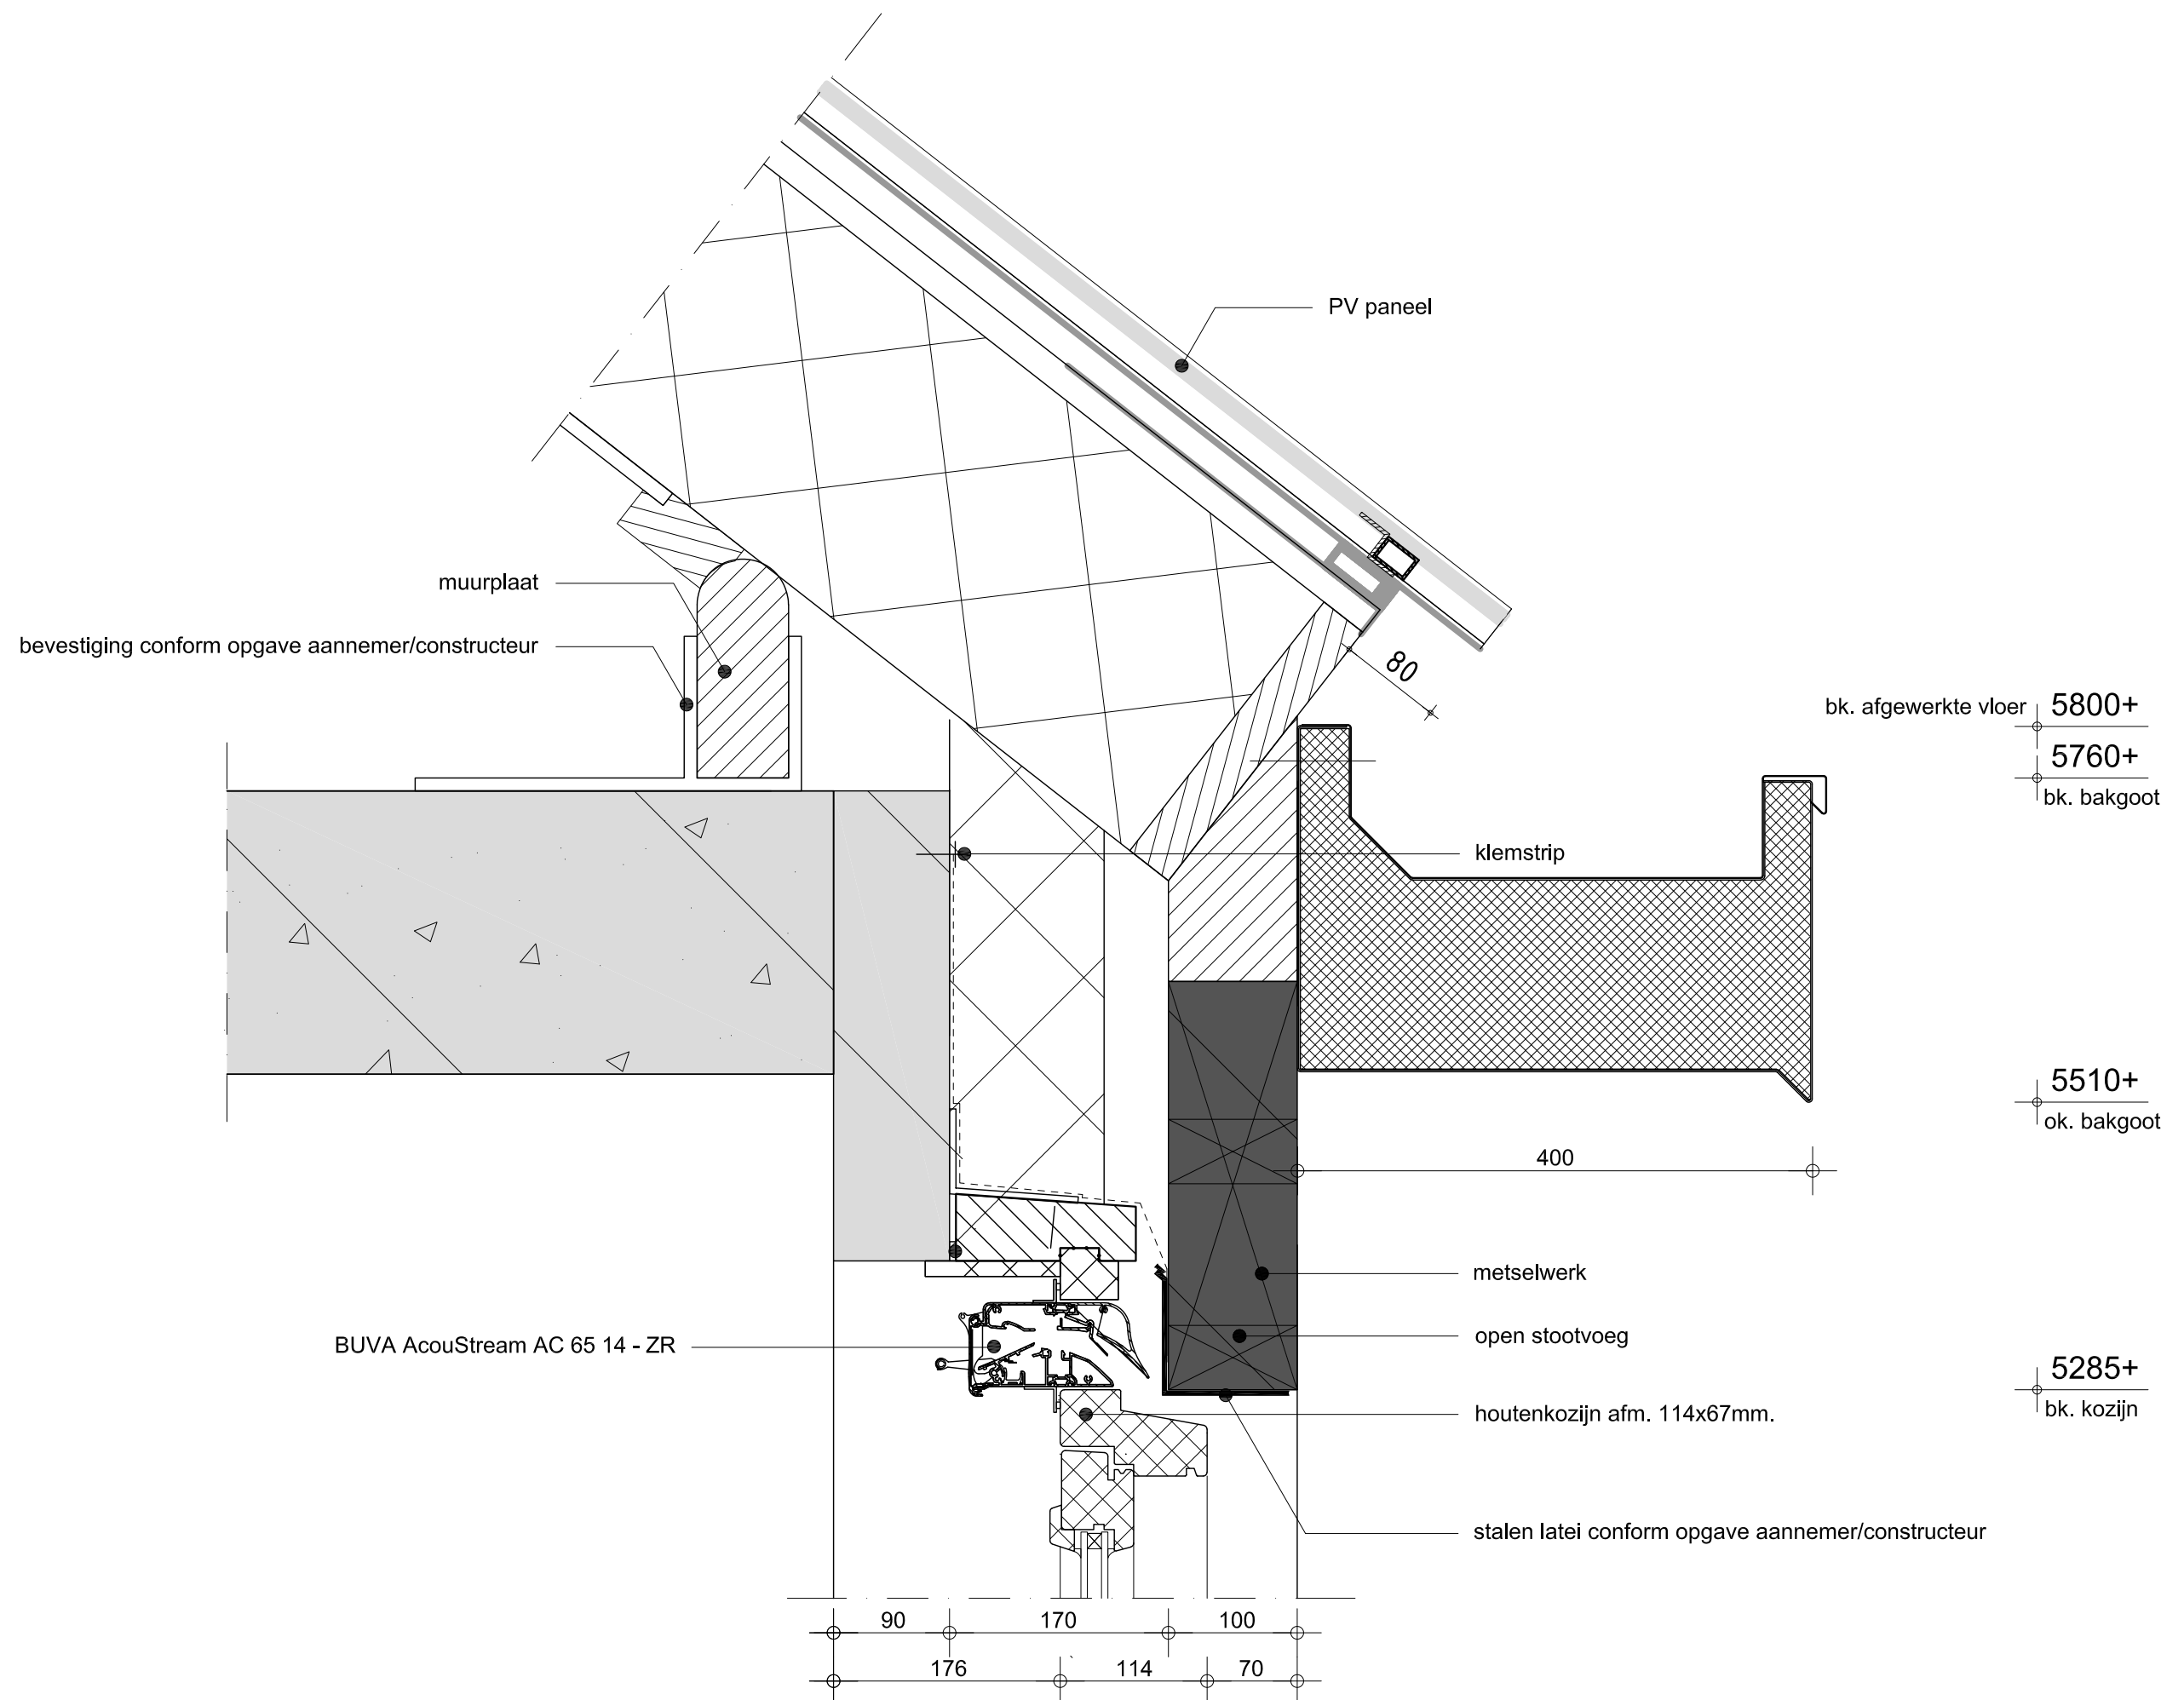


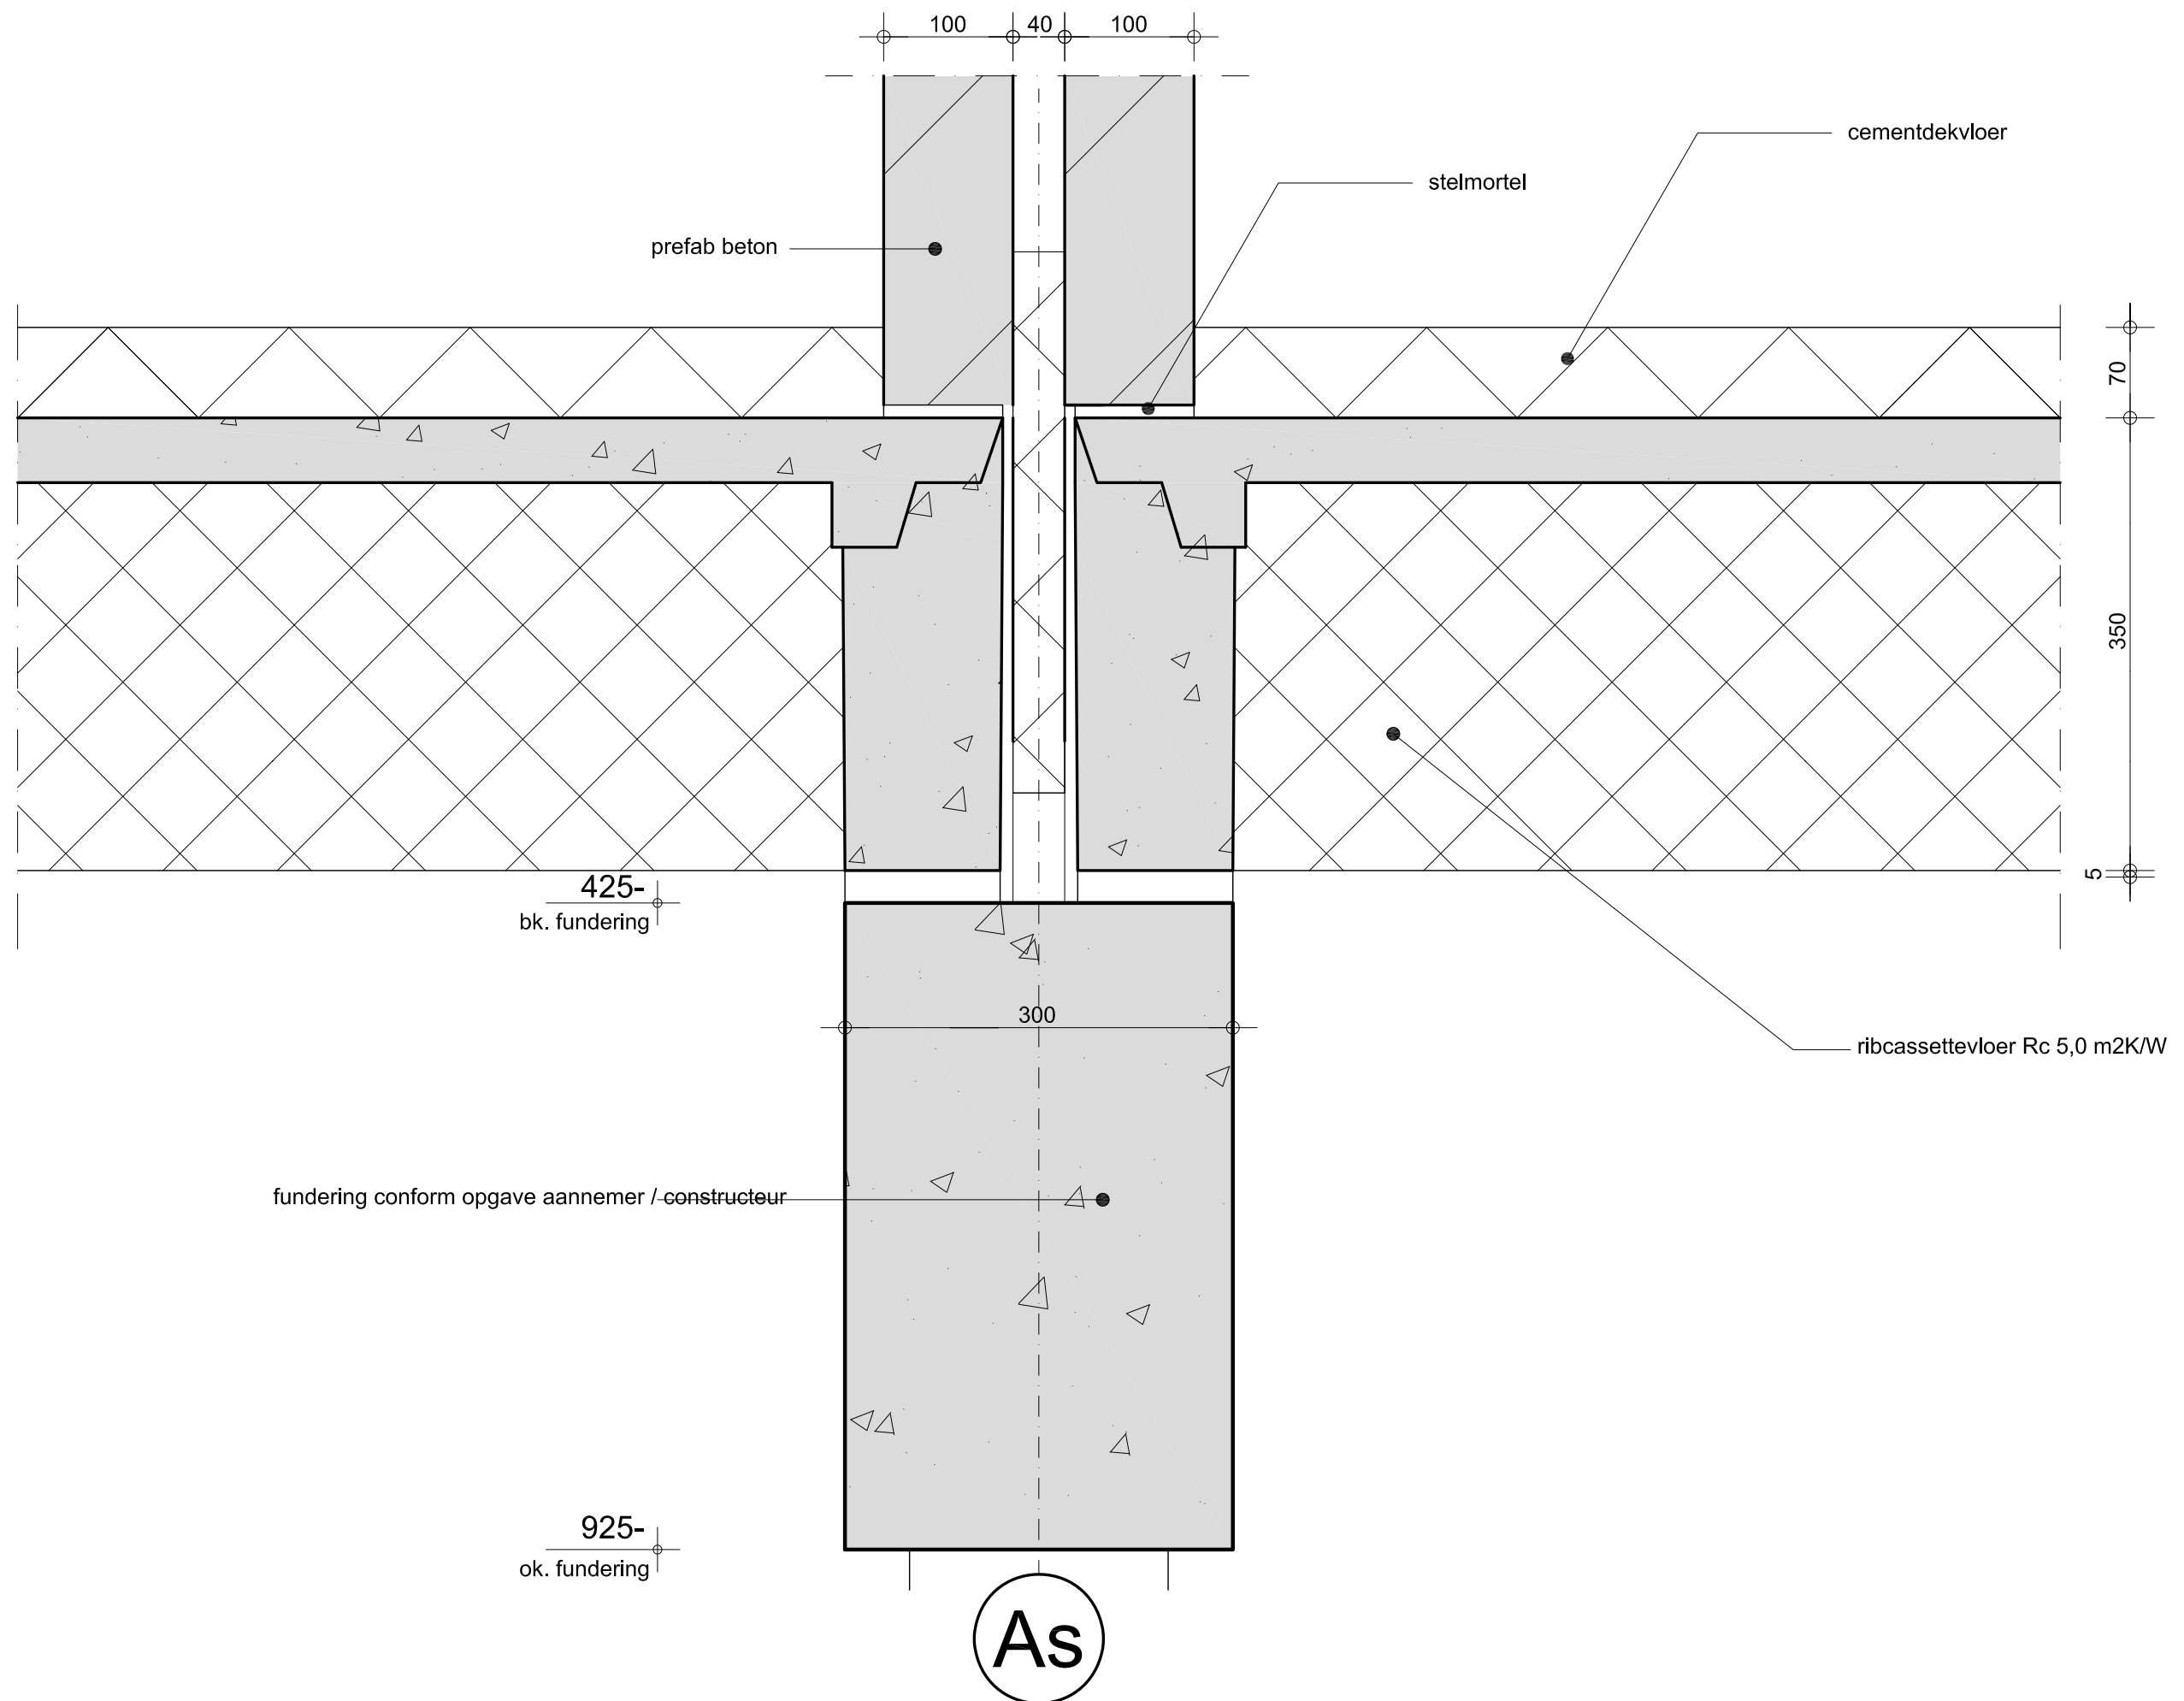


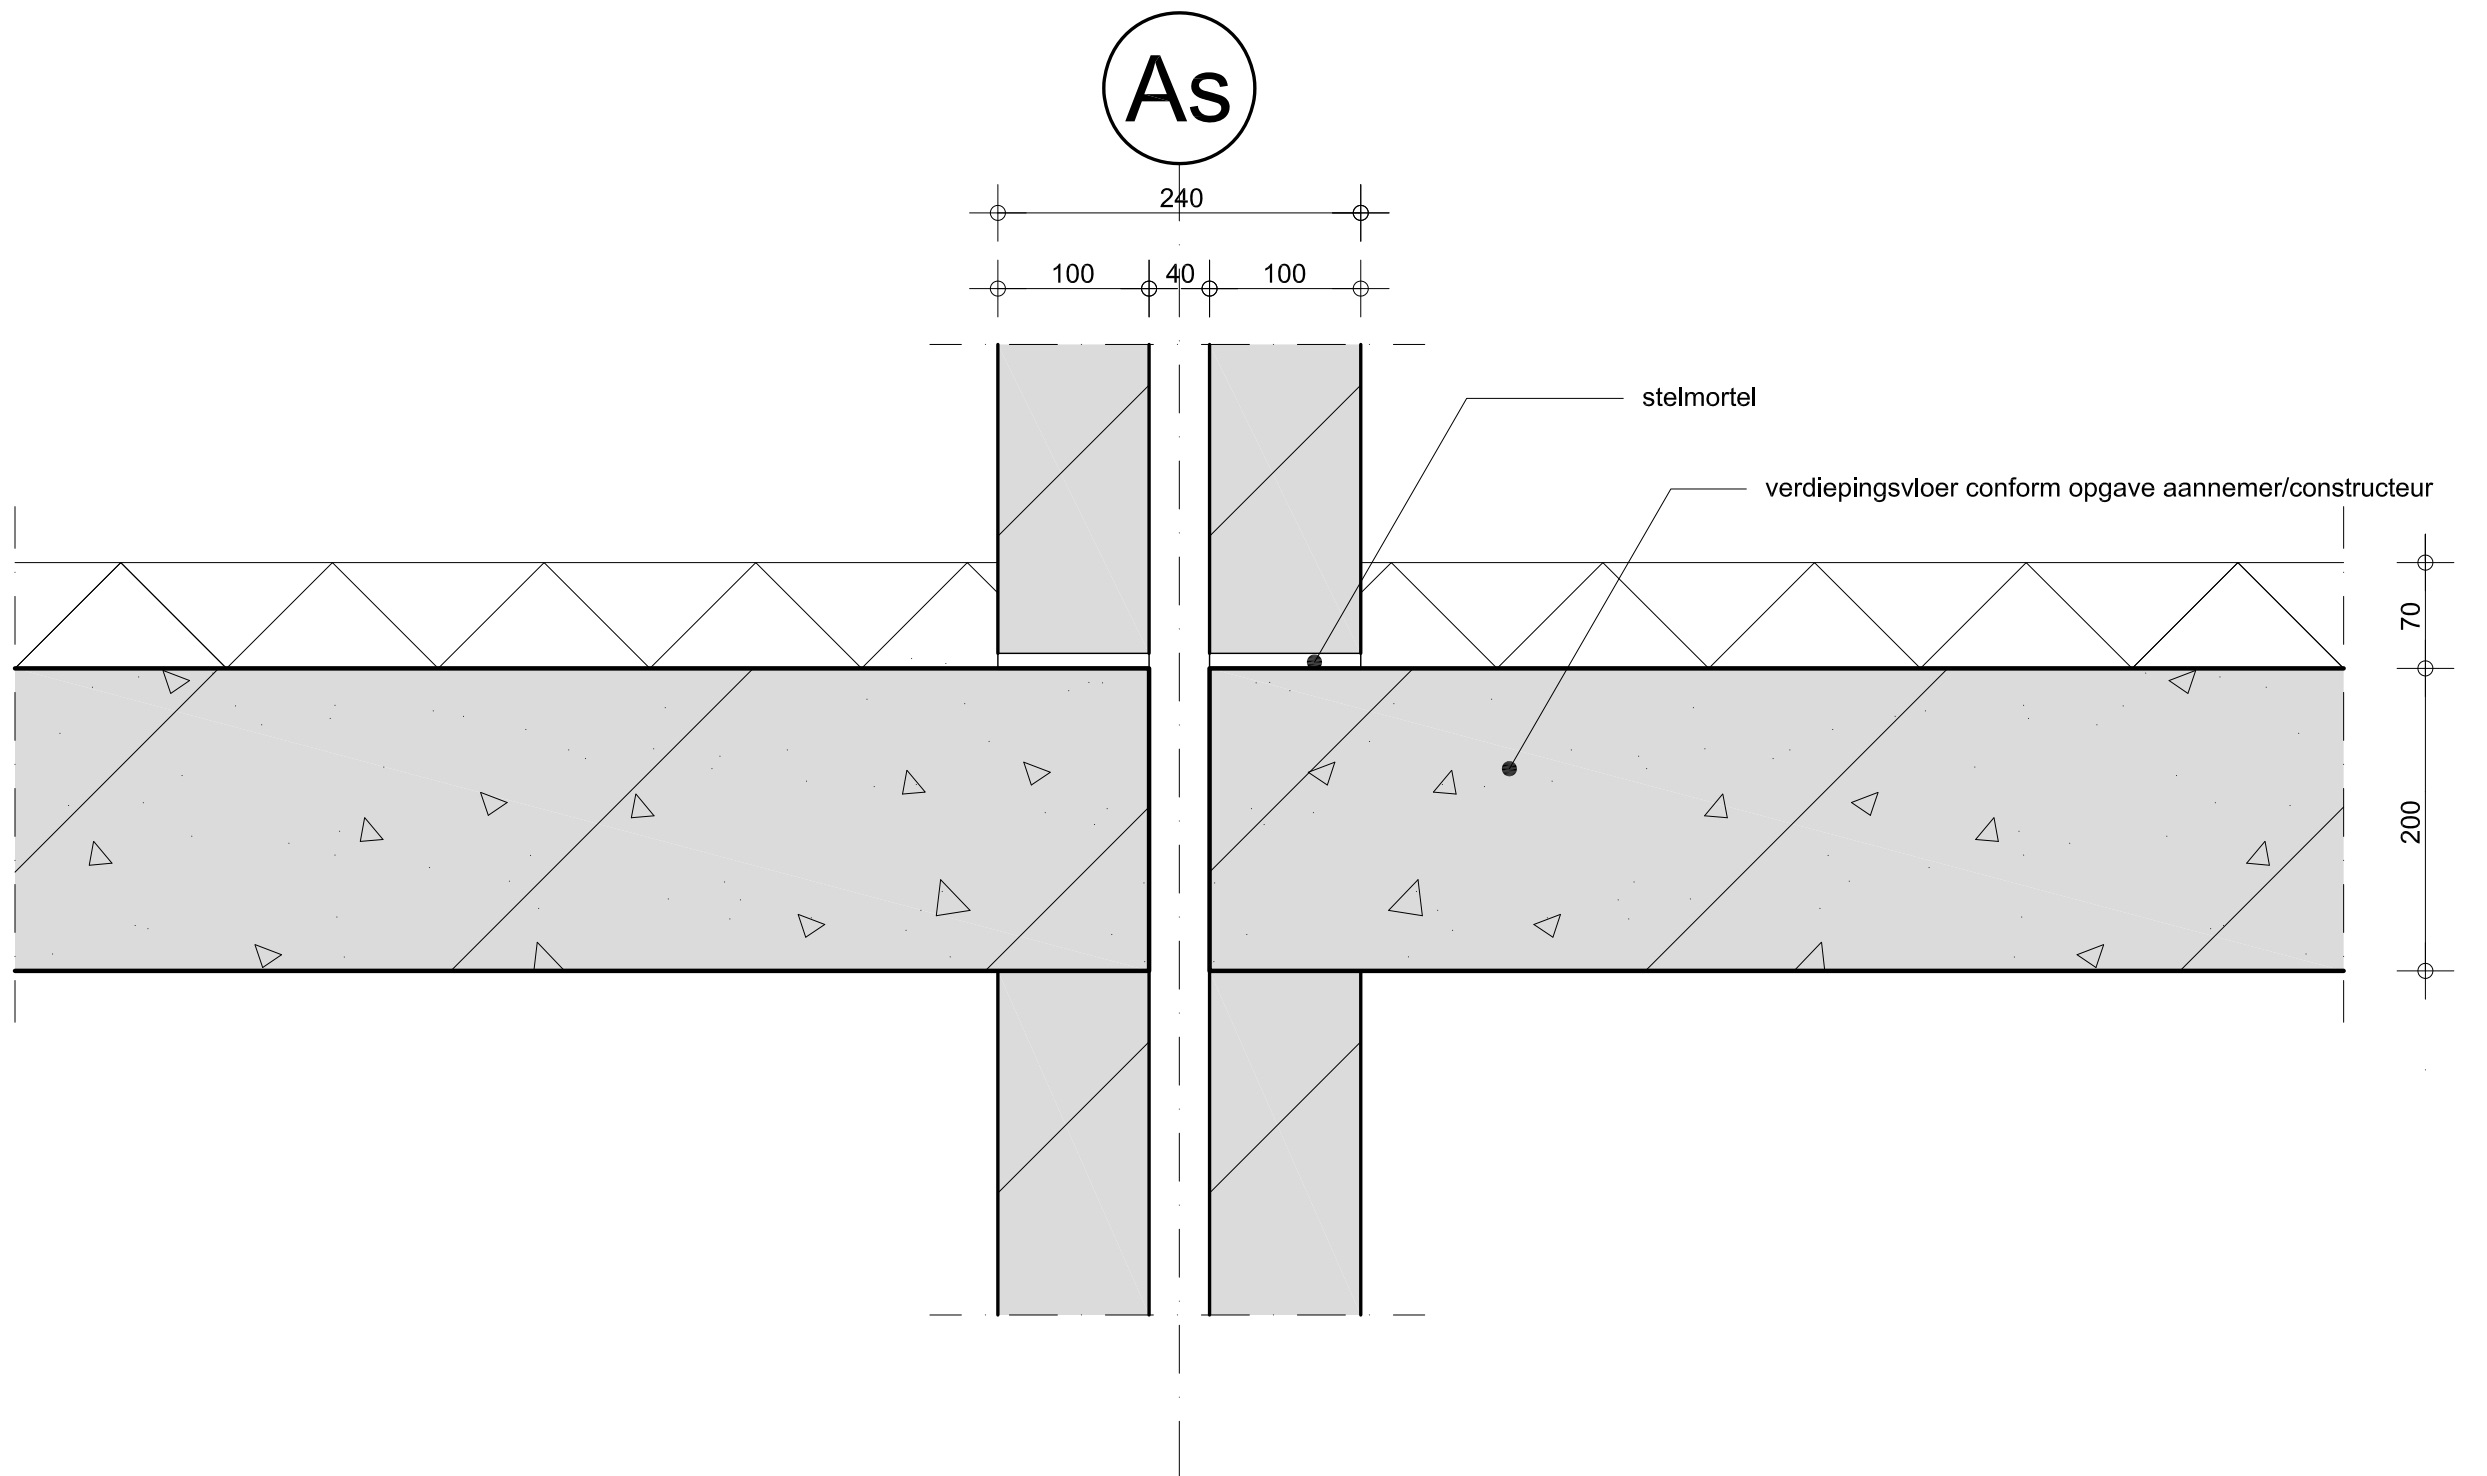

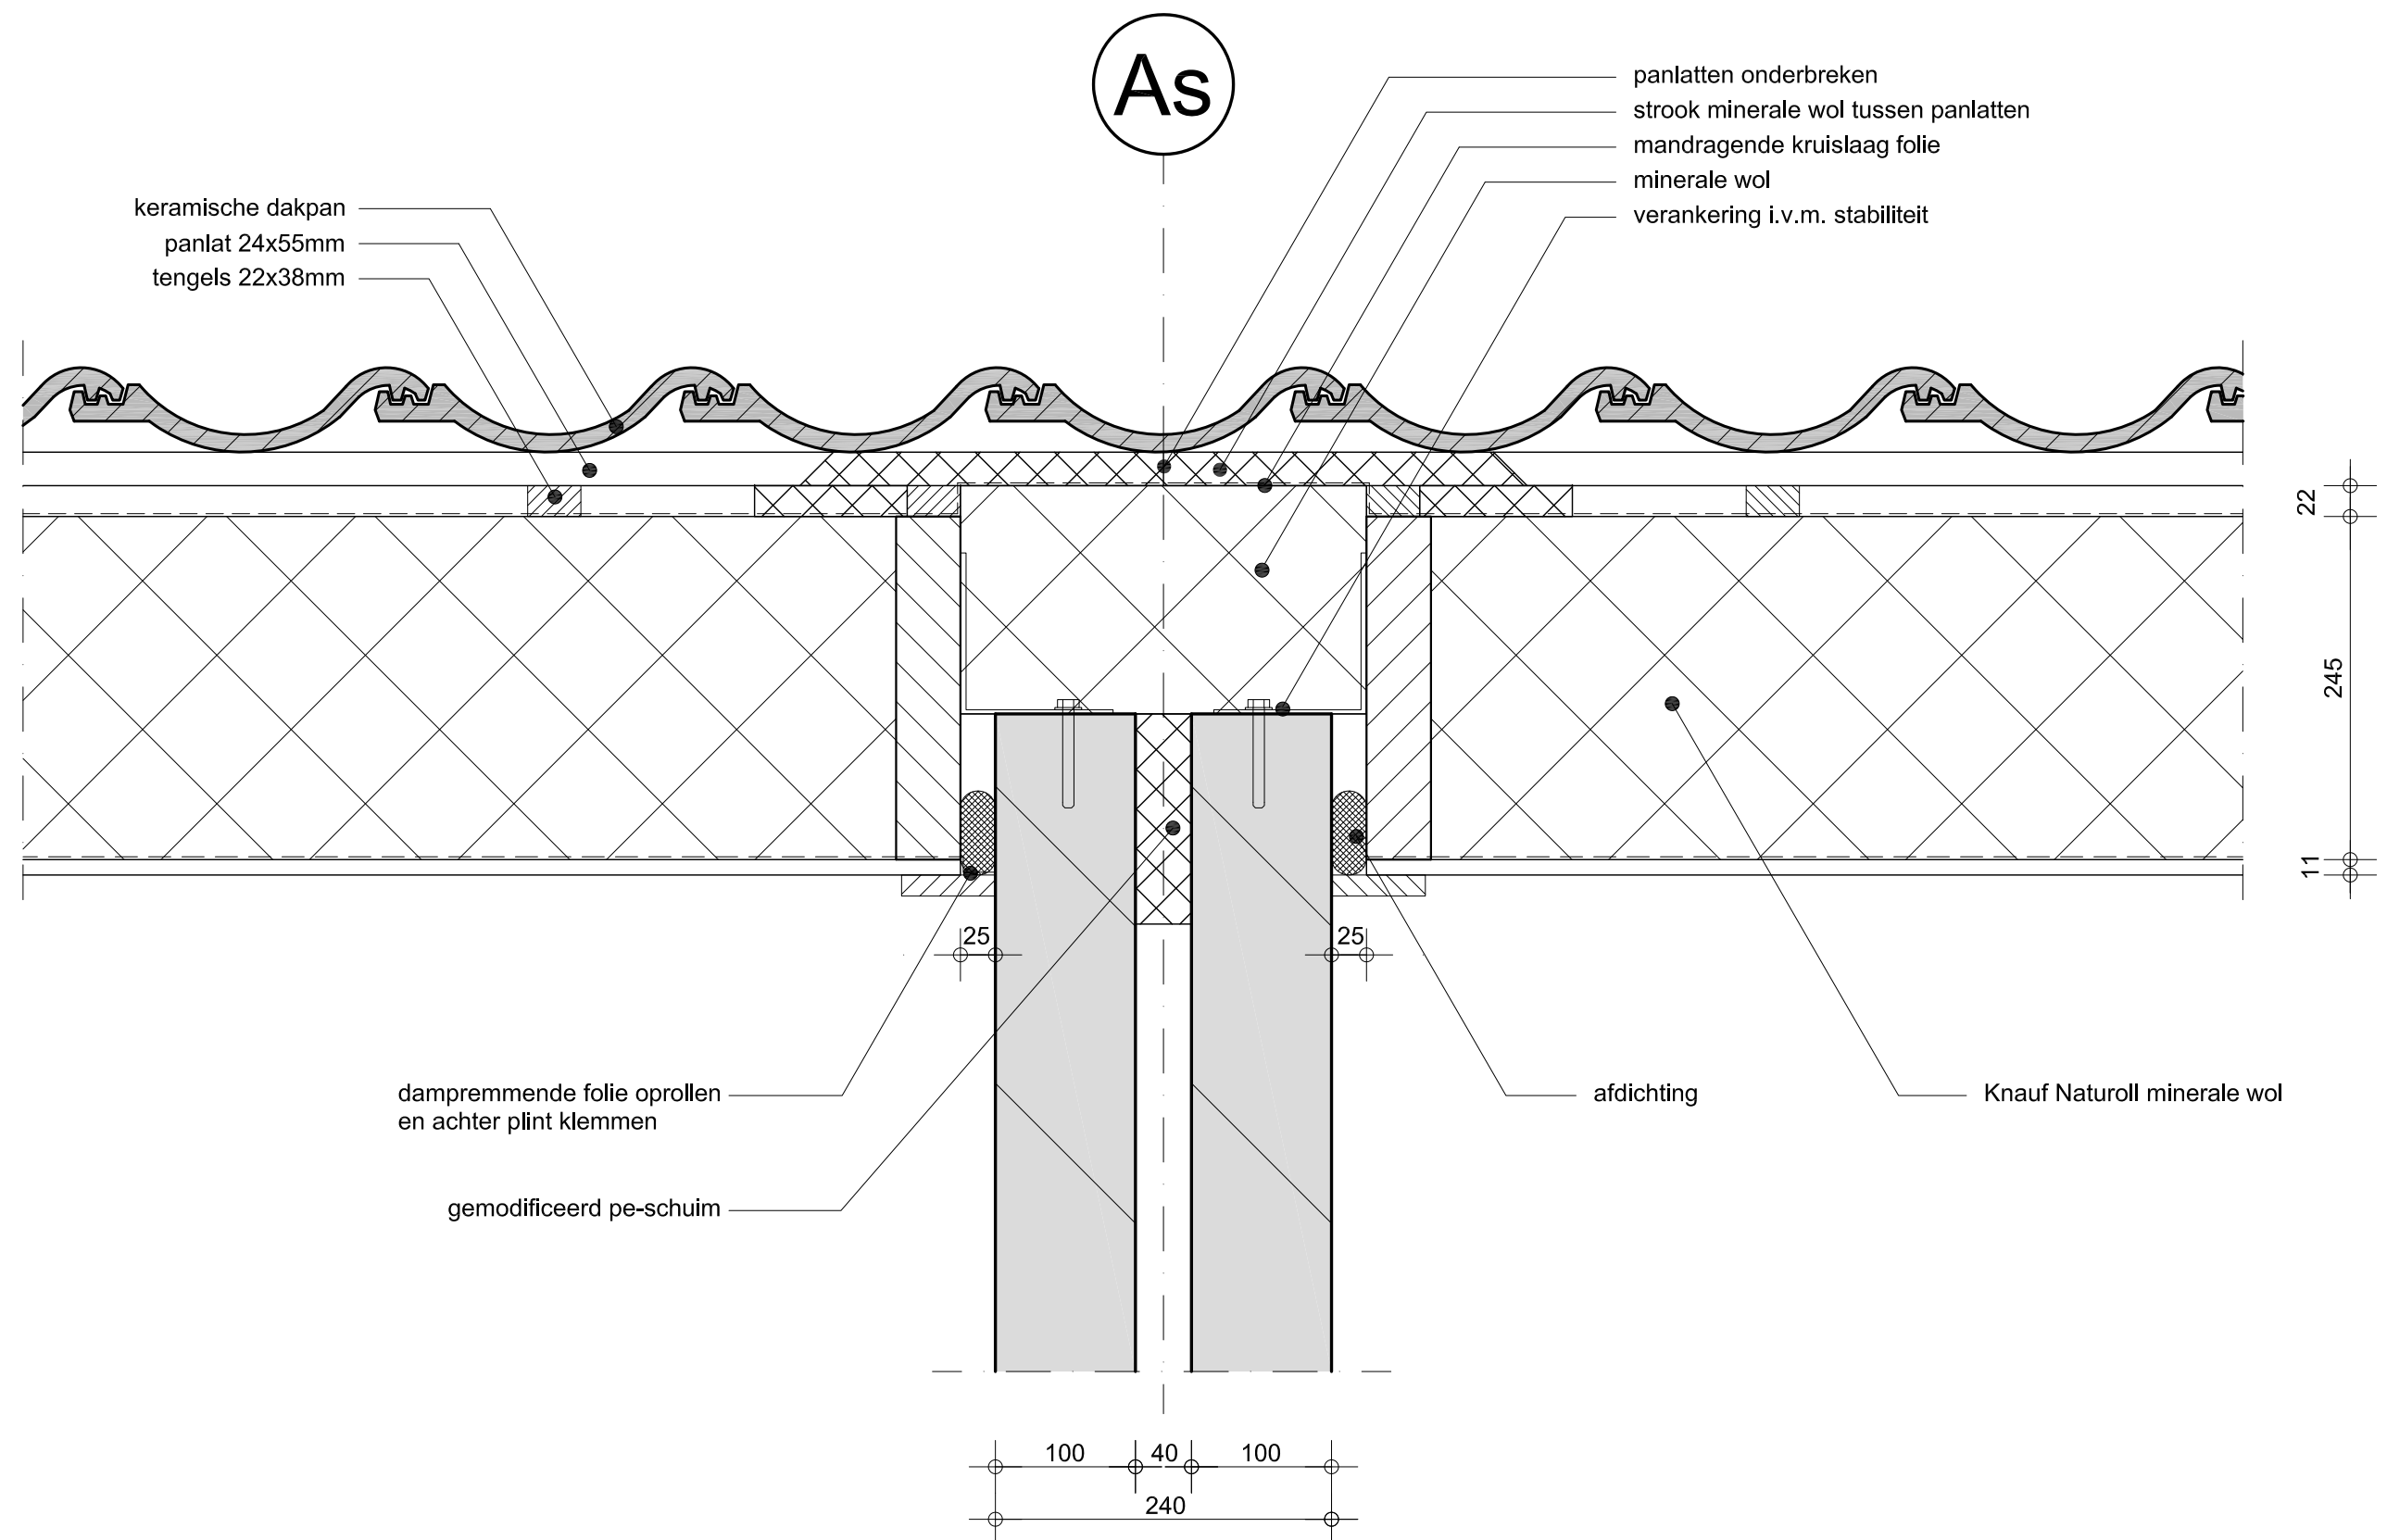


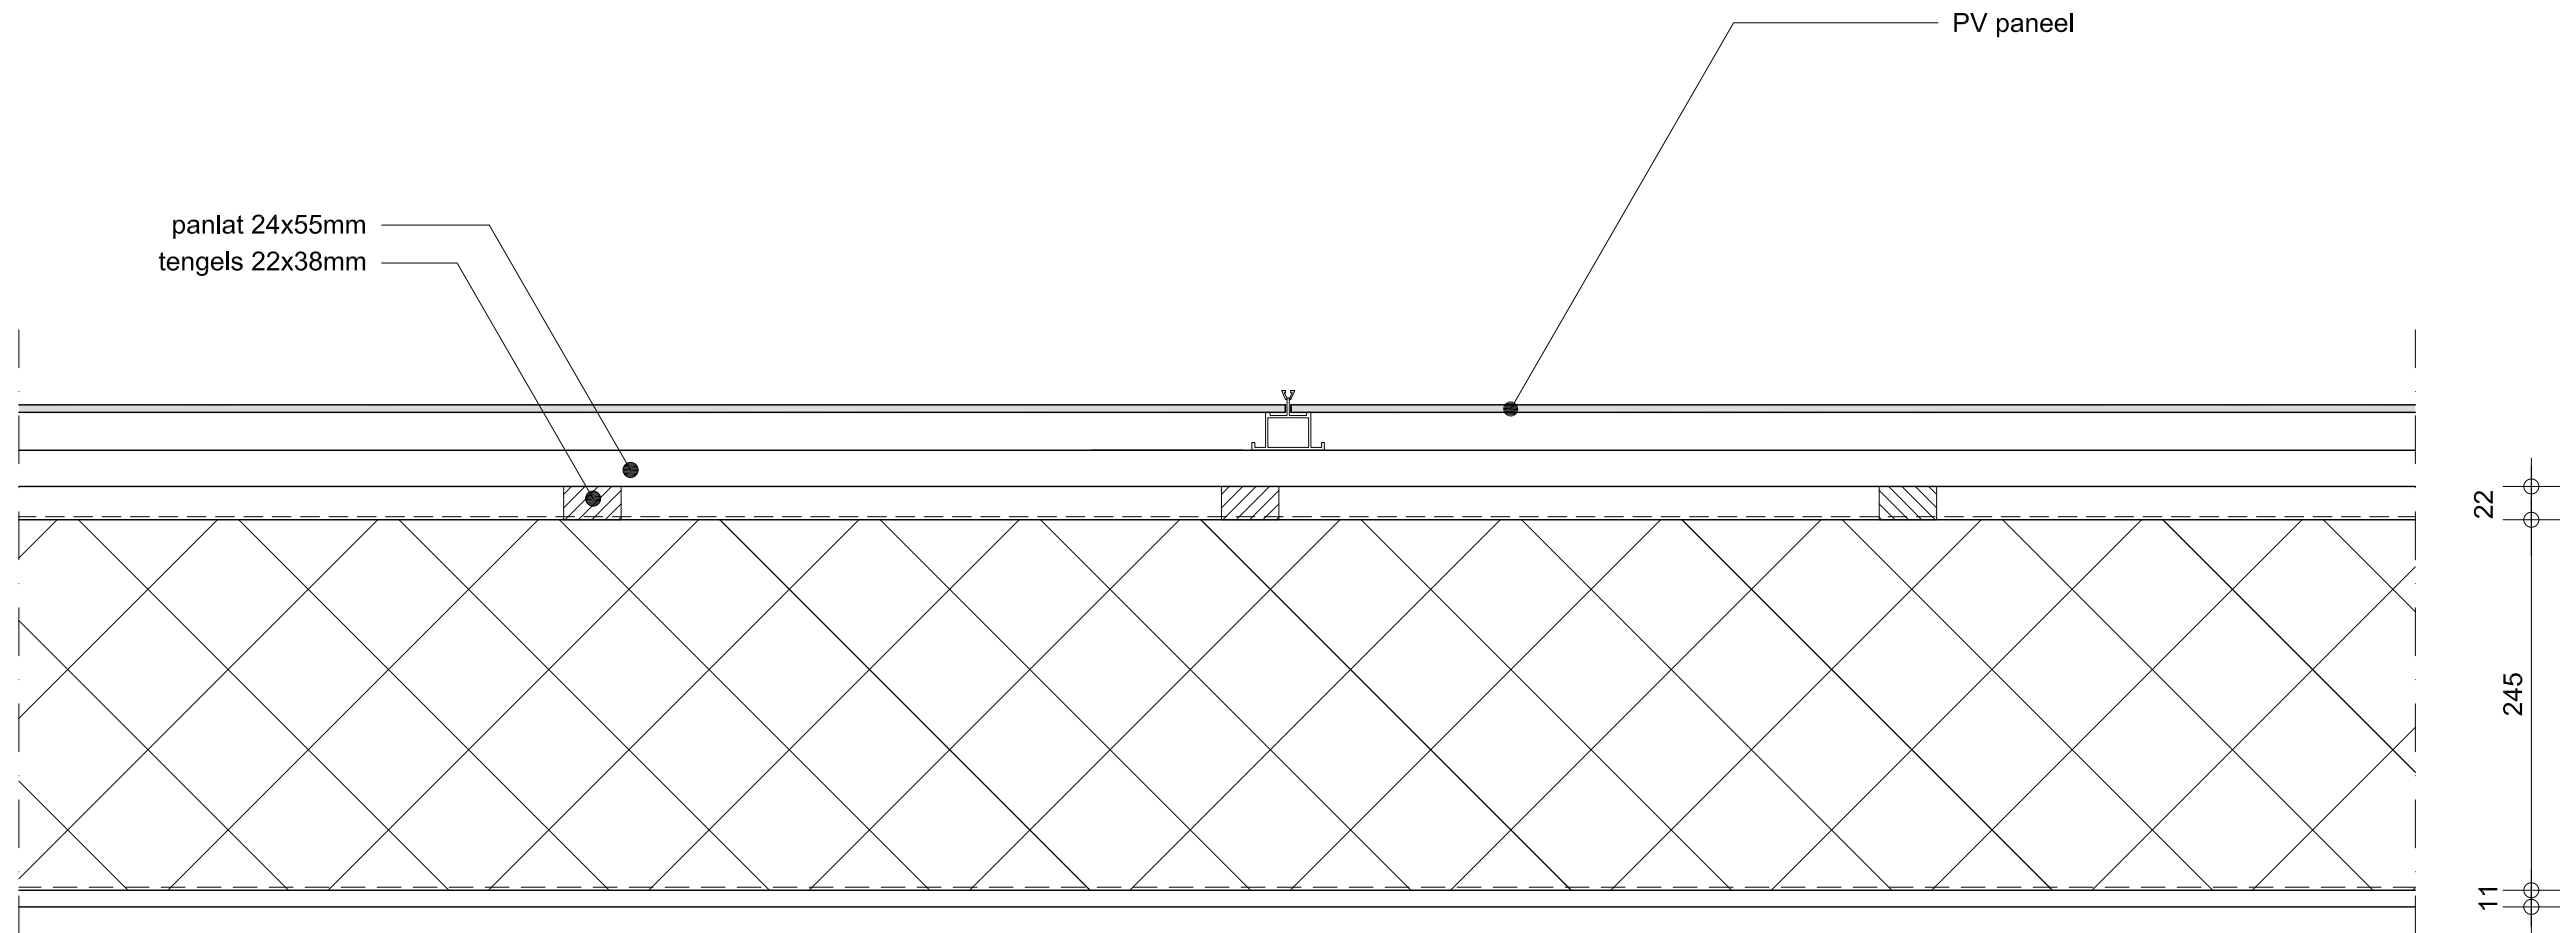

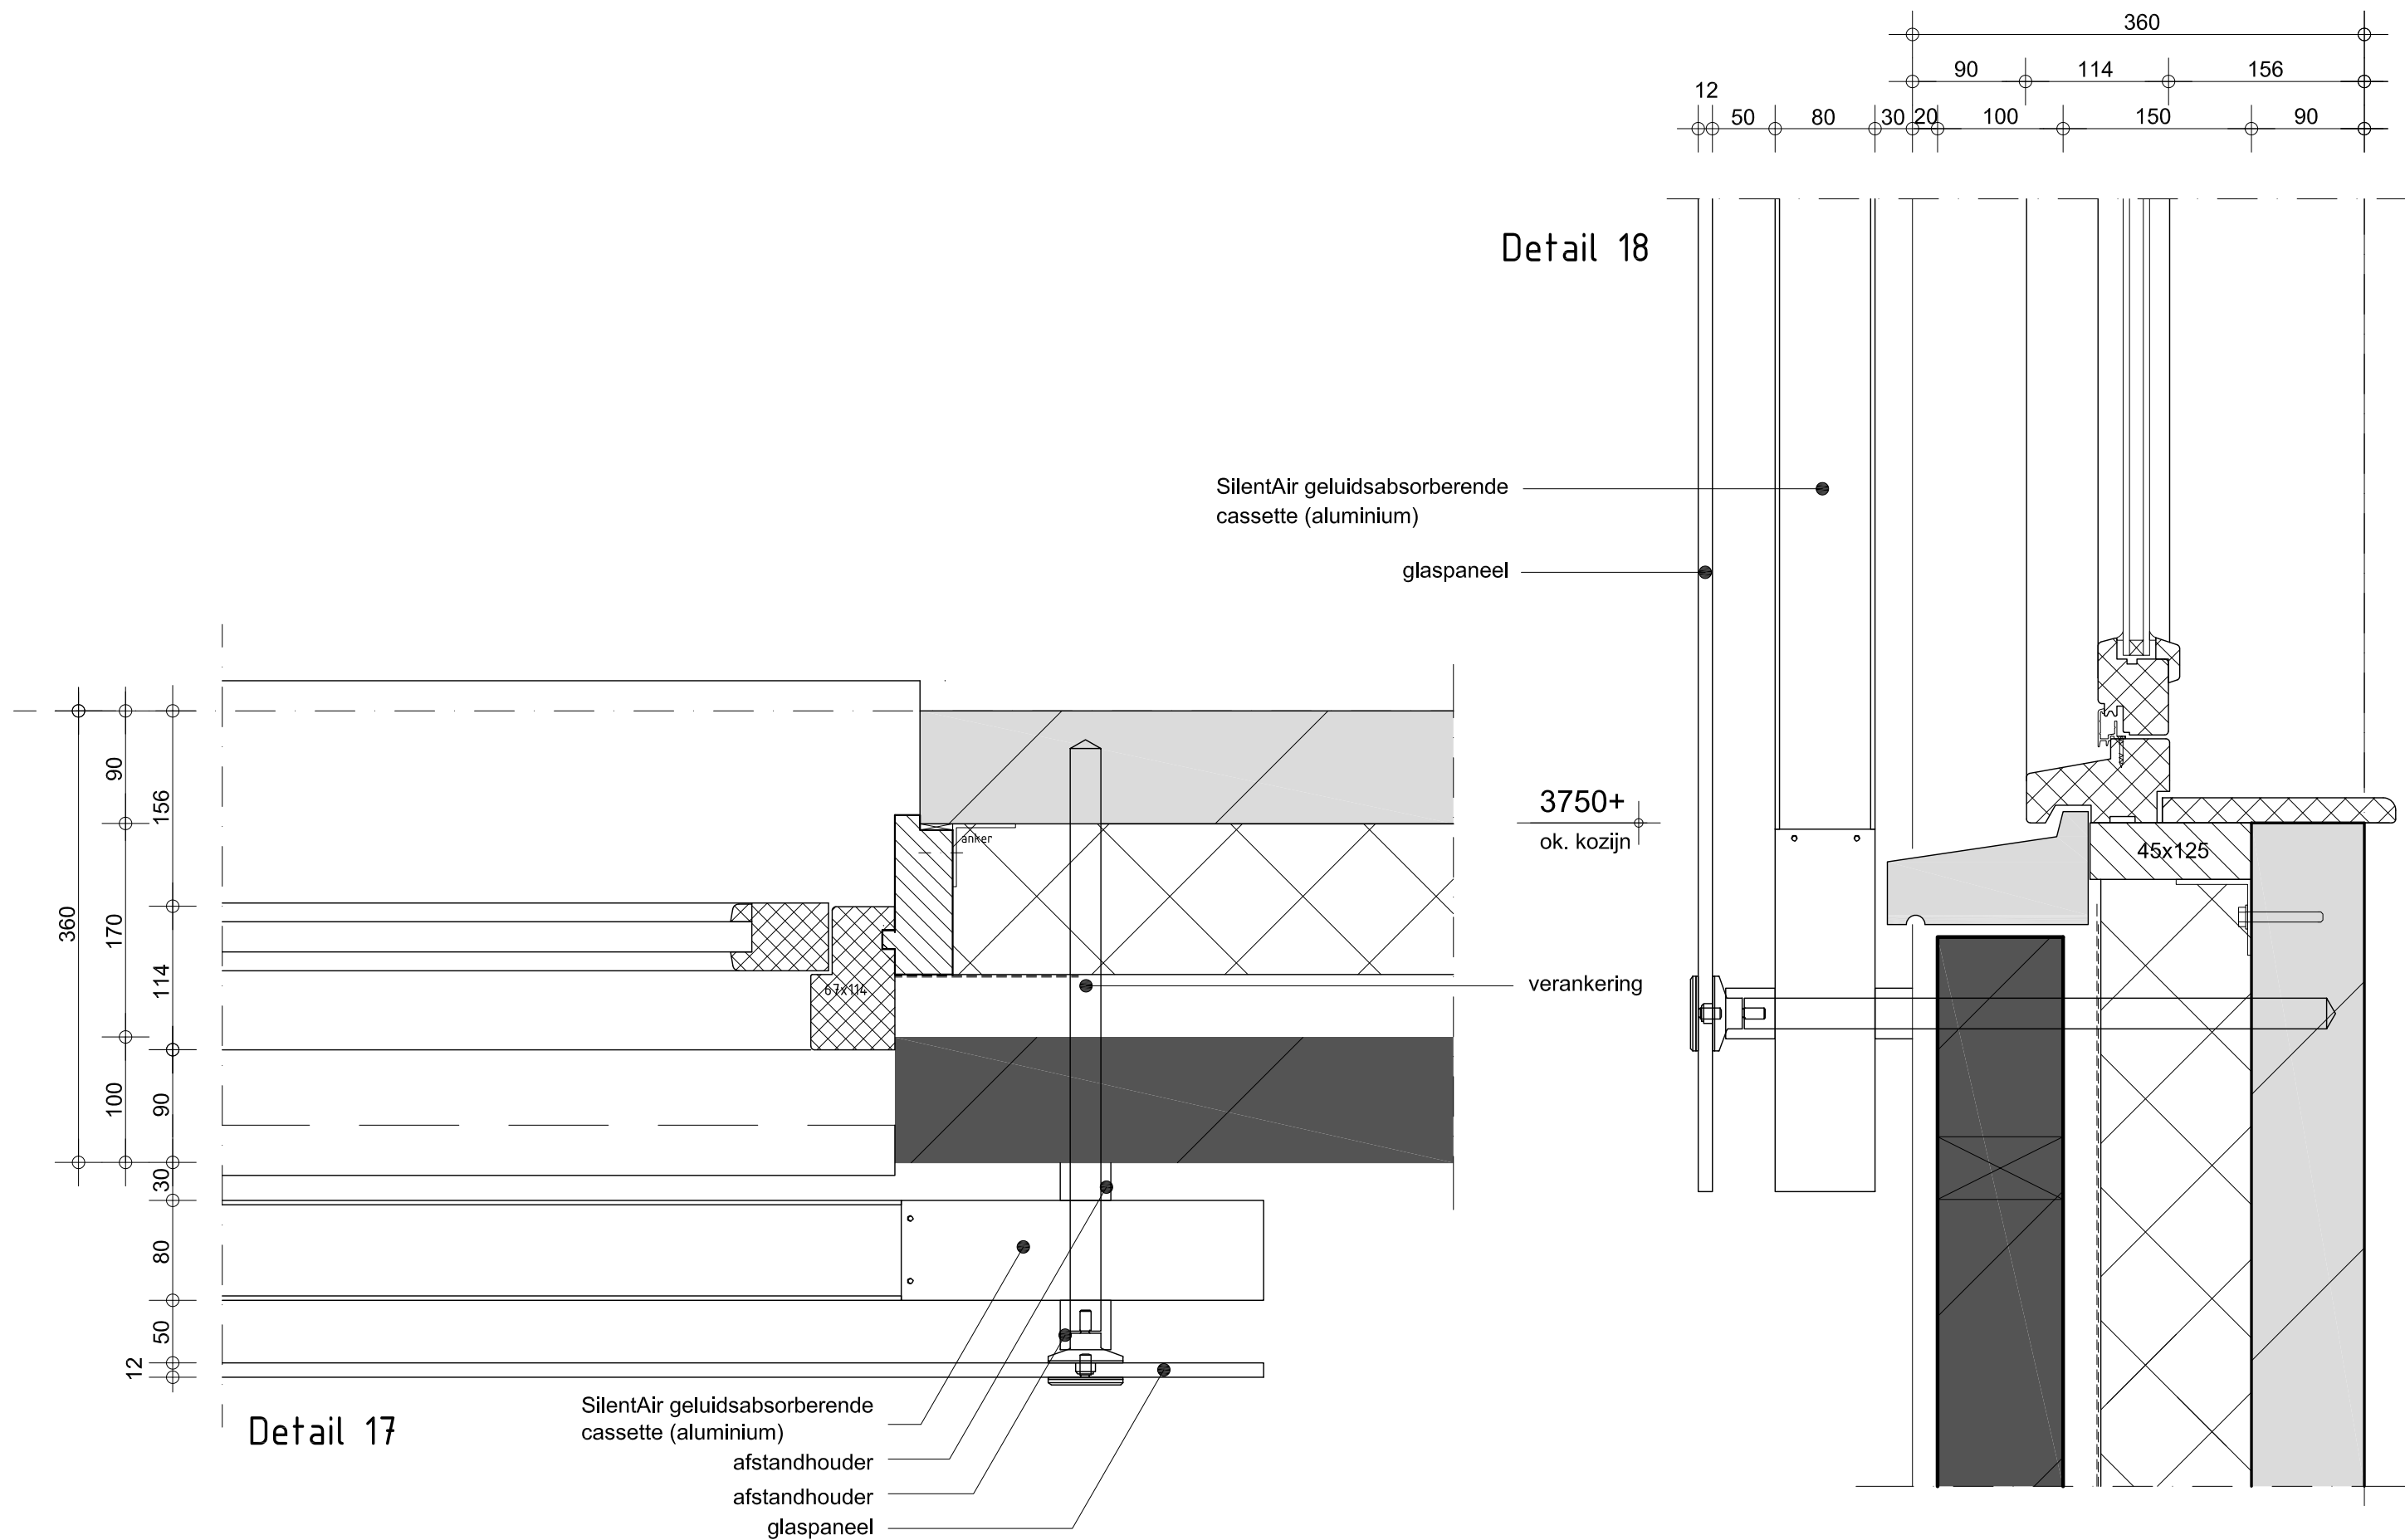


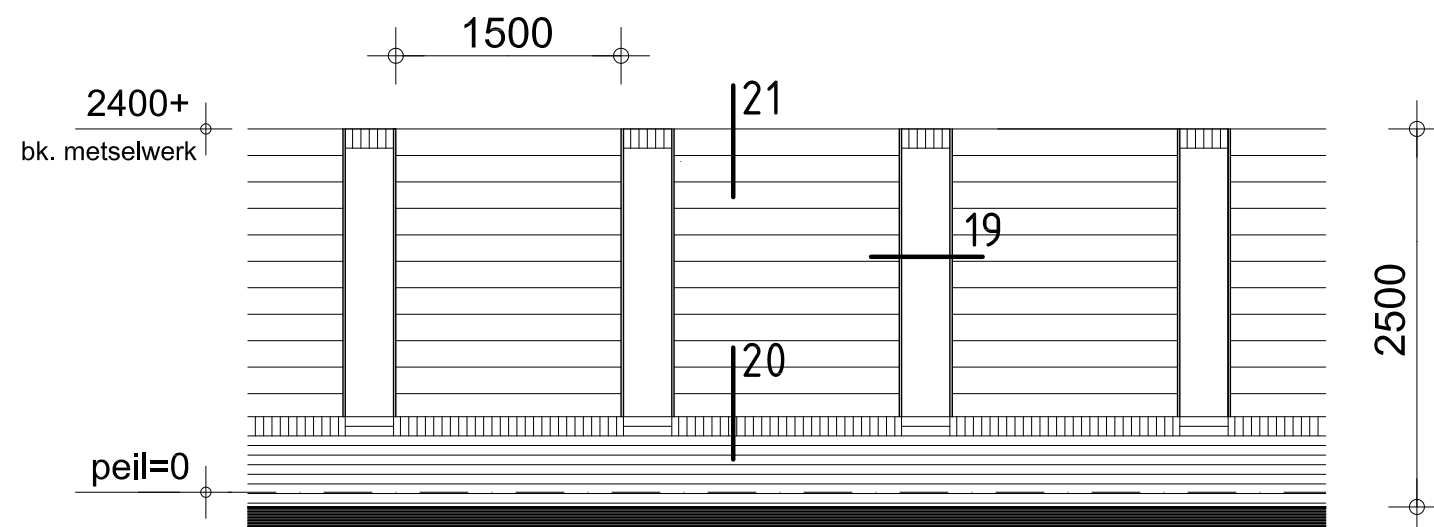

tuinmuur - schaal 1:50

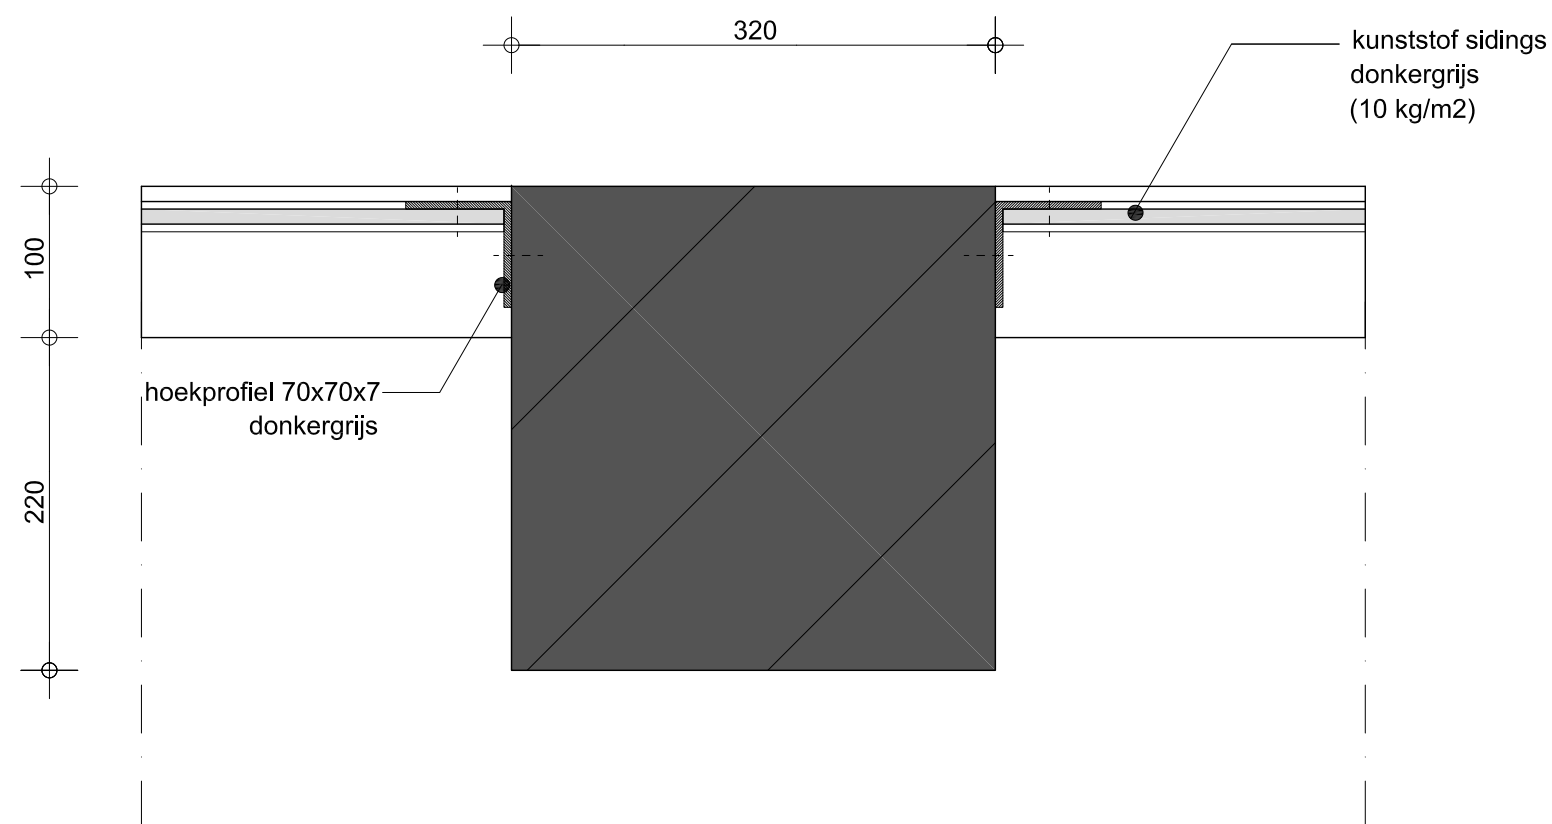

Detail 19

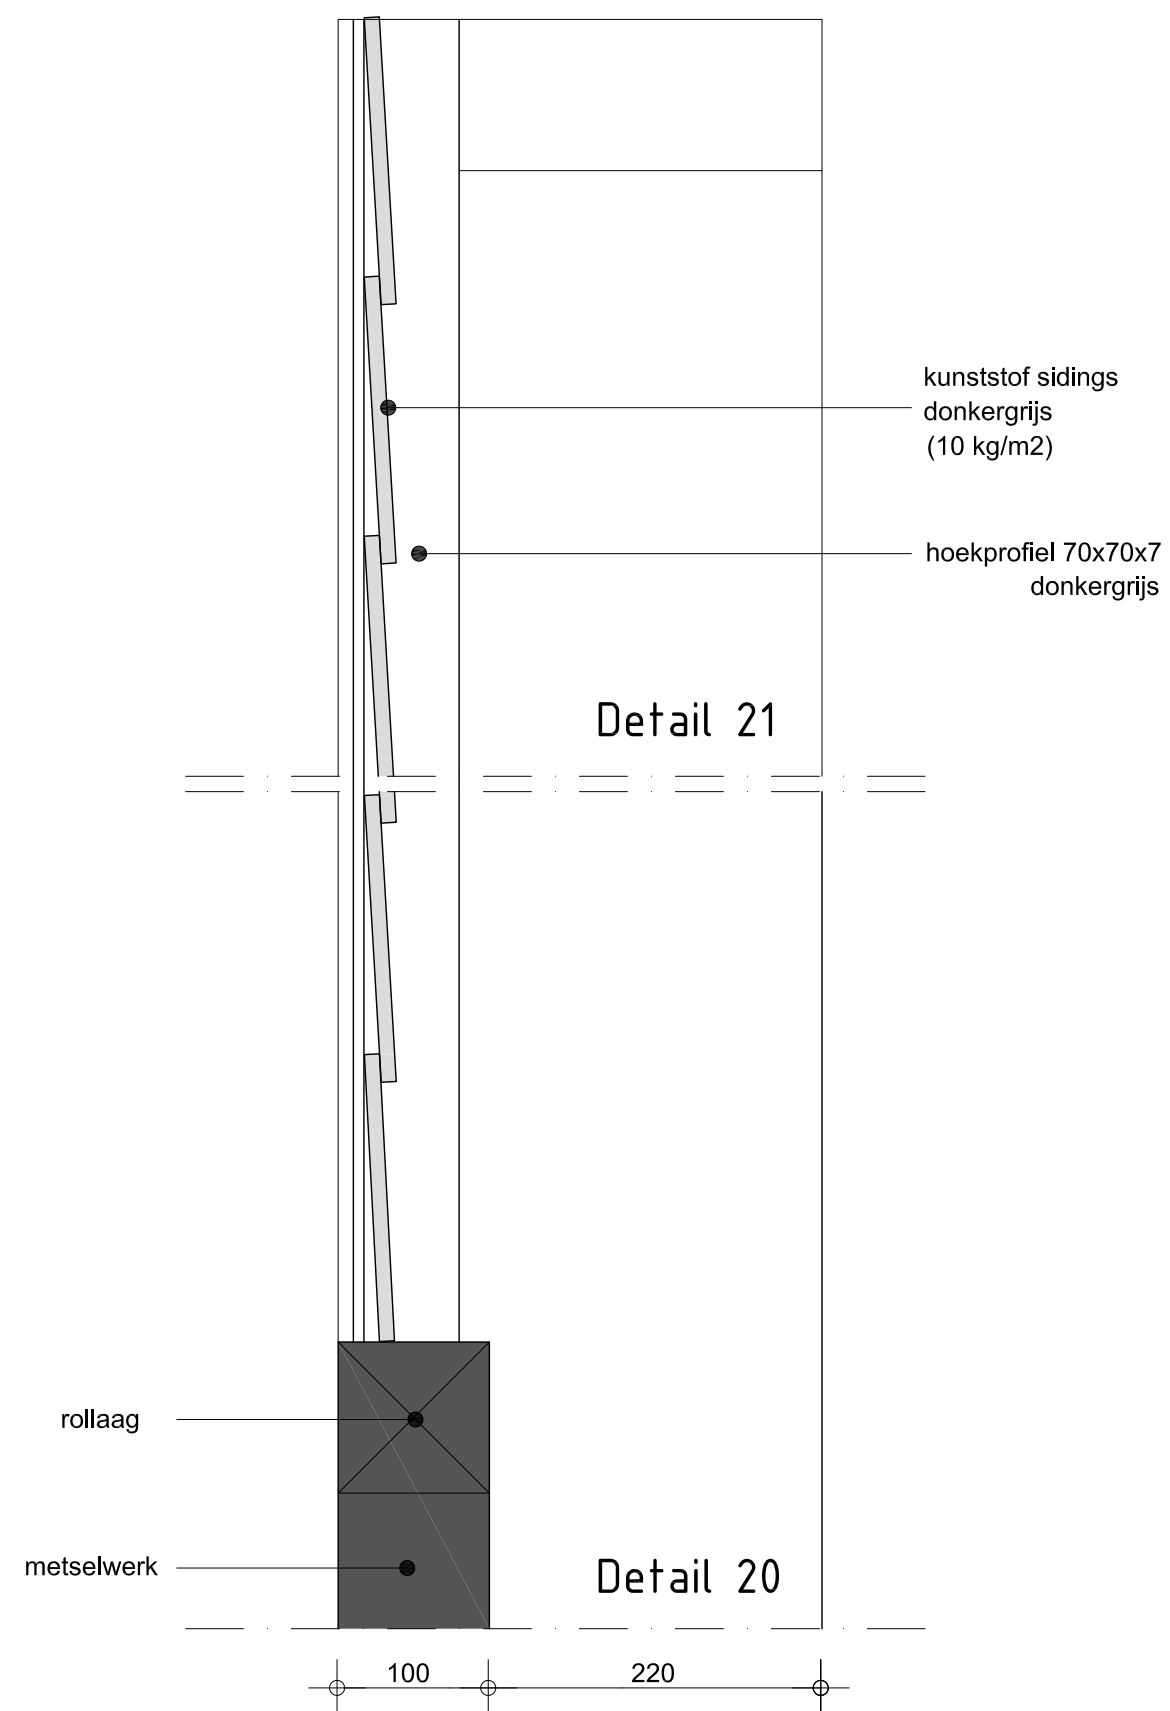

Detail 20