




project:
27 WONINGEN te VLAARDINGEN
BLOK L en N bouwnummers 94 t/m 103 en 114 t/m 120
onderwerp:
Plattegronden, gevels, doorsnede en details


fase:
AANVRAAG OMGEVINGSVERGUNNING
status
DEFINITIEF

schaal: 1:50 / 1:5	formaat: 420 x 297 mm.	getekend: EK
datum: 01-11-2017	gewijzigd: 18-12-2017	bladnummer: B.4


opdrachtgever : CRV BV	telefoon : 0174-388 679
adres : Strandweg 32	fax : 0174-386 141
postcode : 3151 HV HOEK van HOLLAND	e-mail :

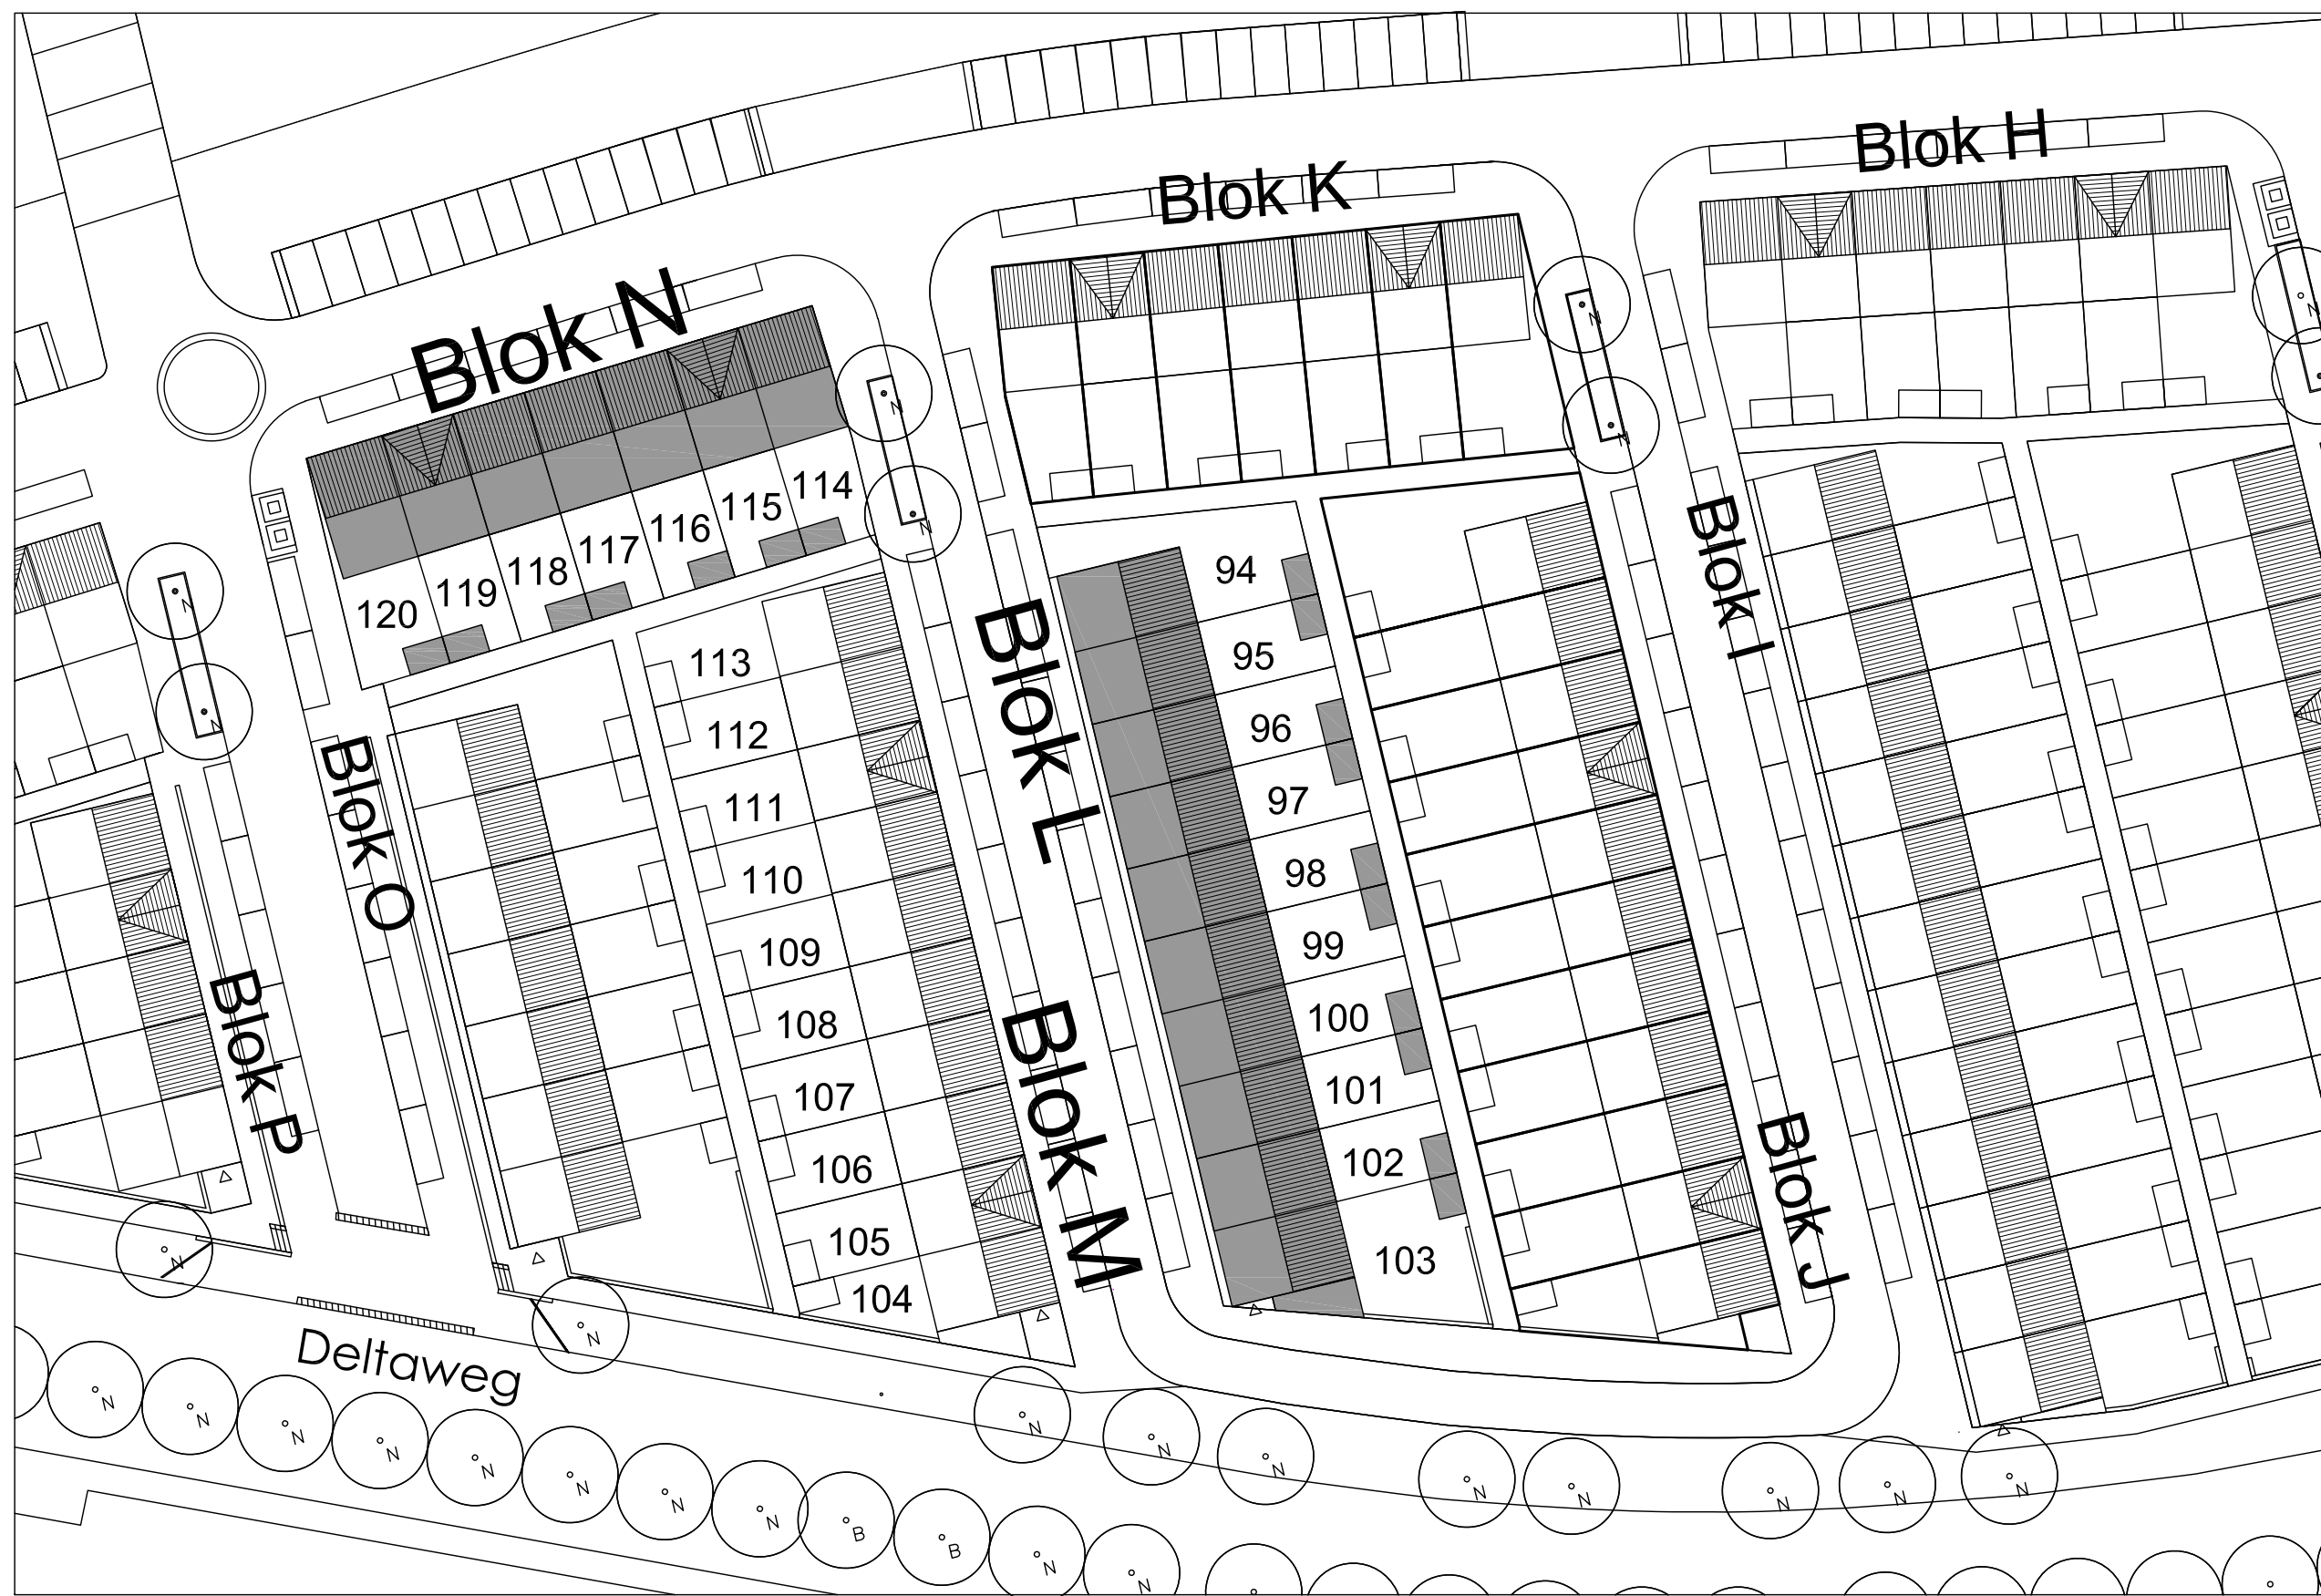

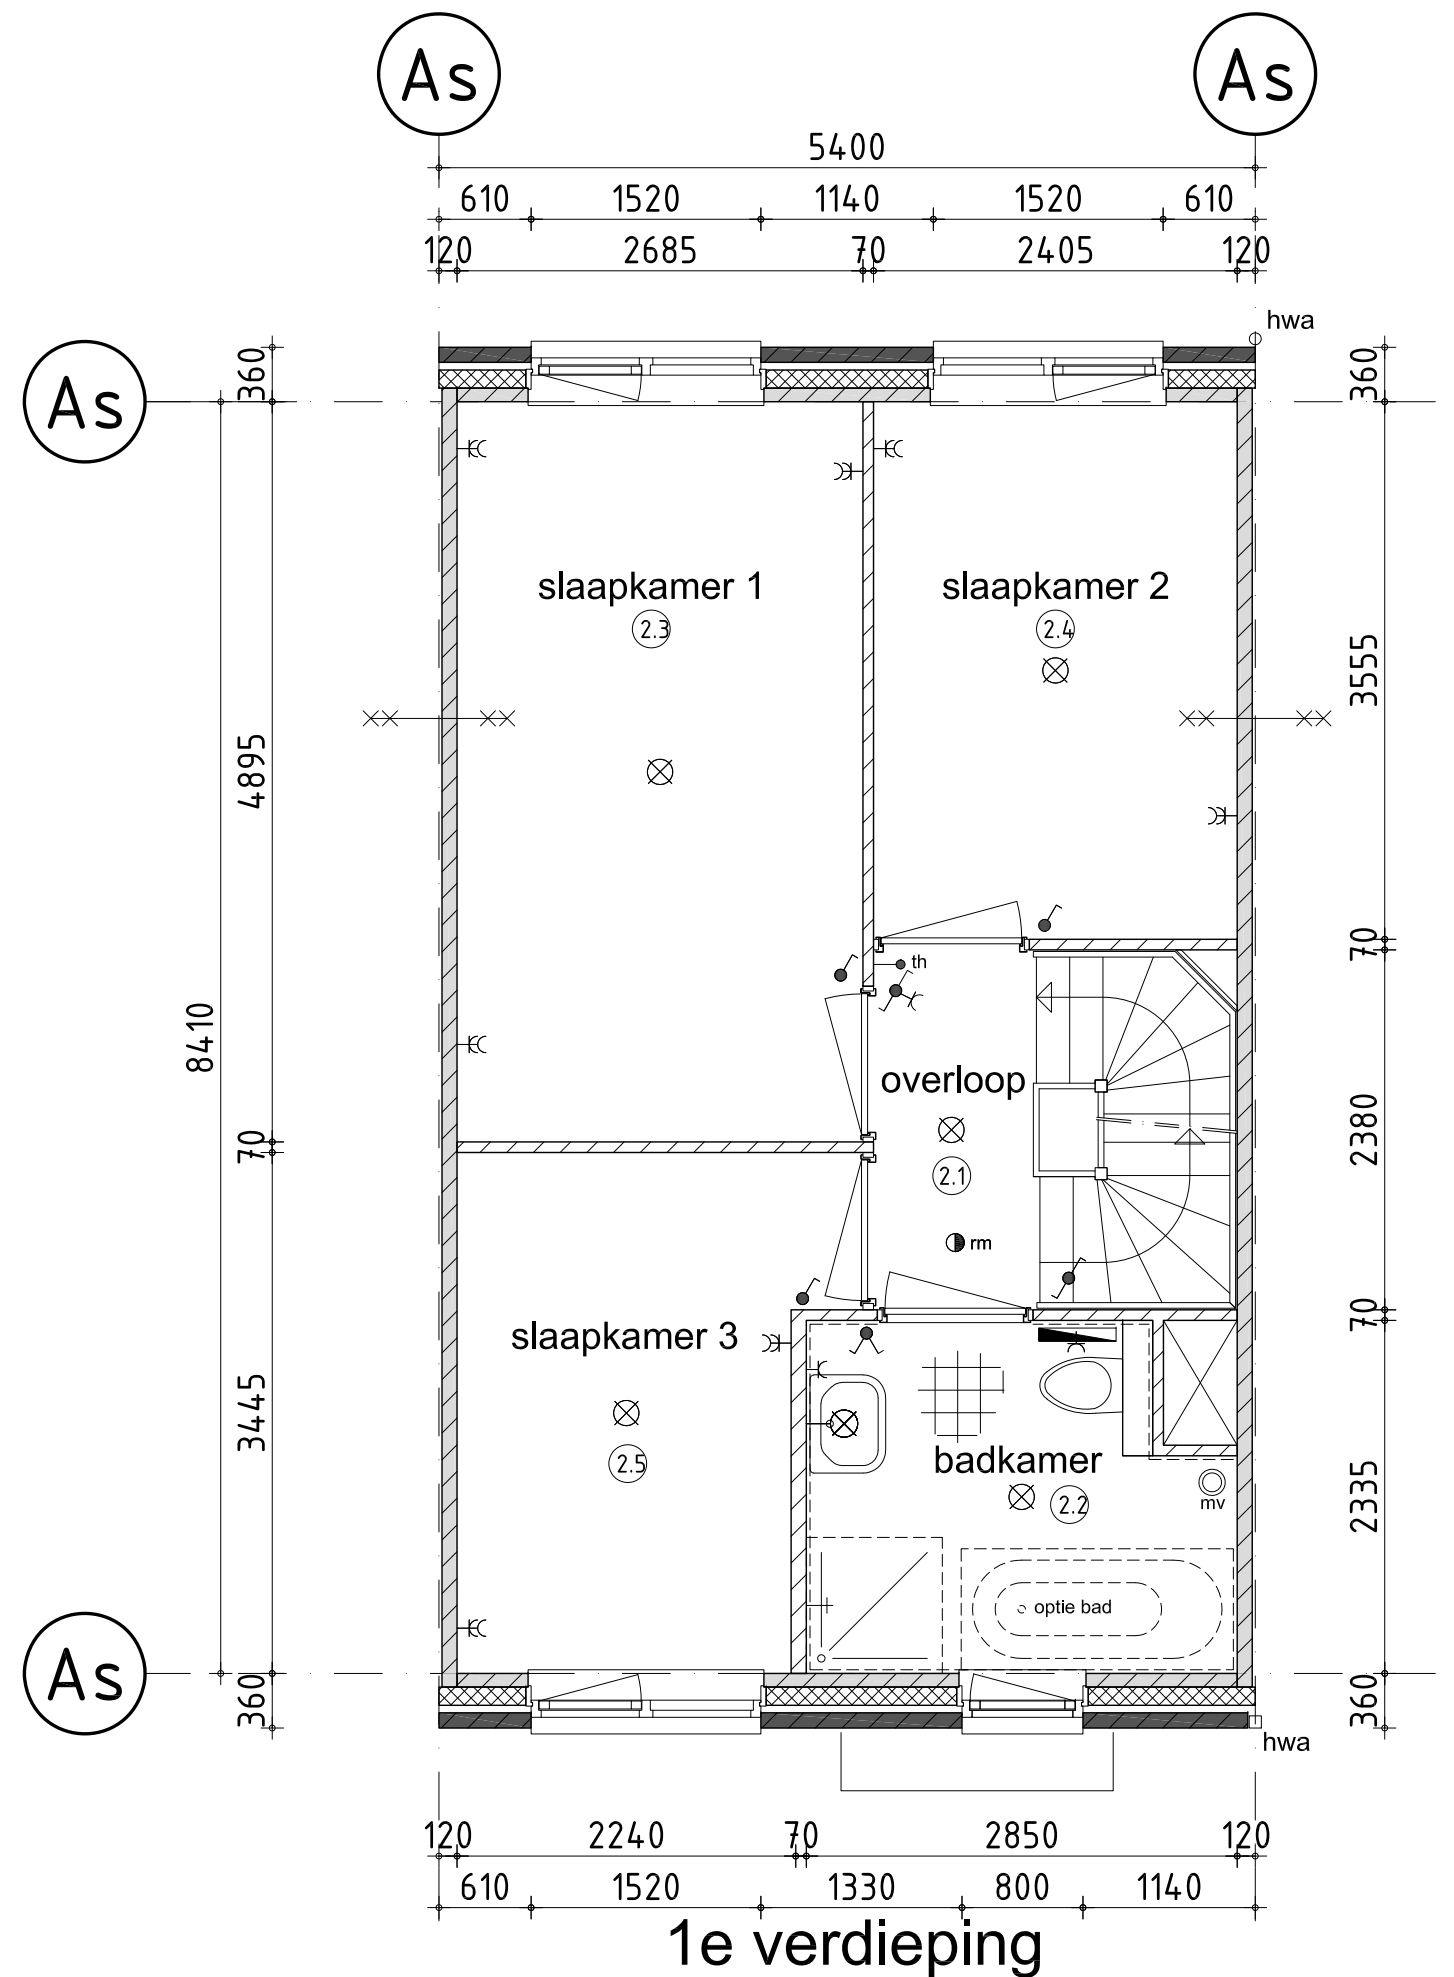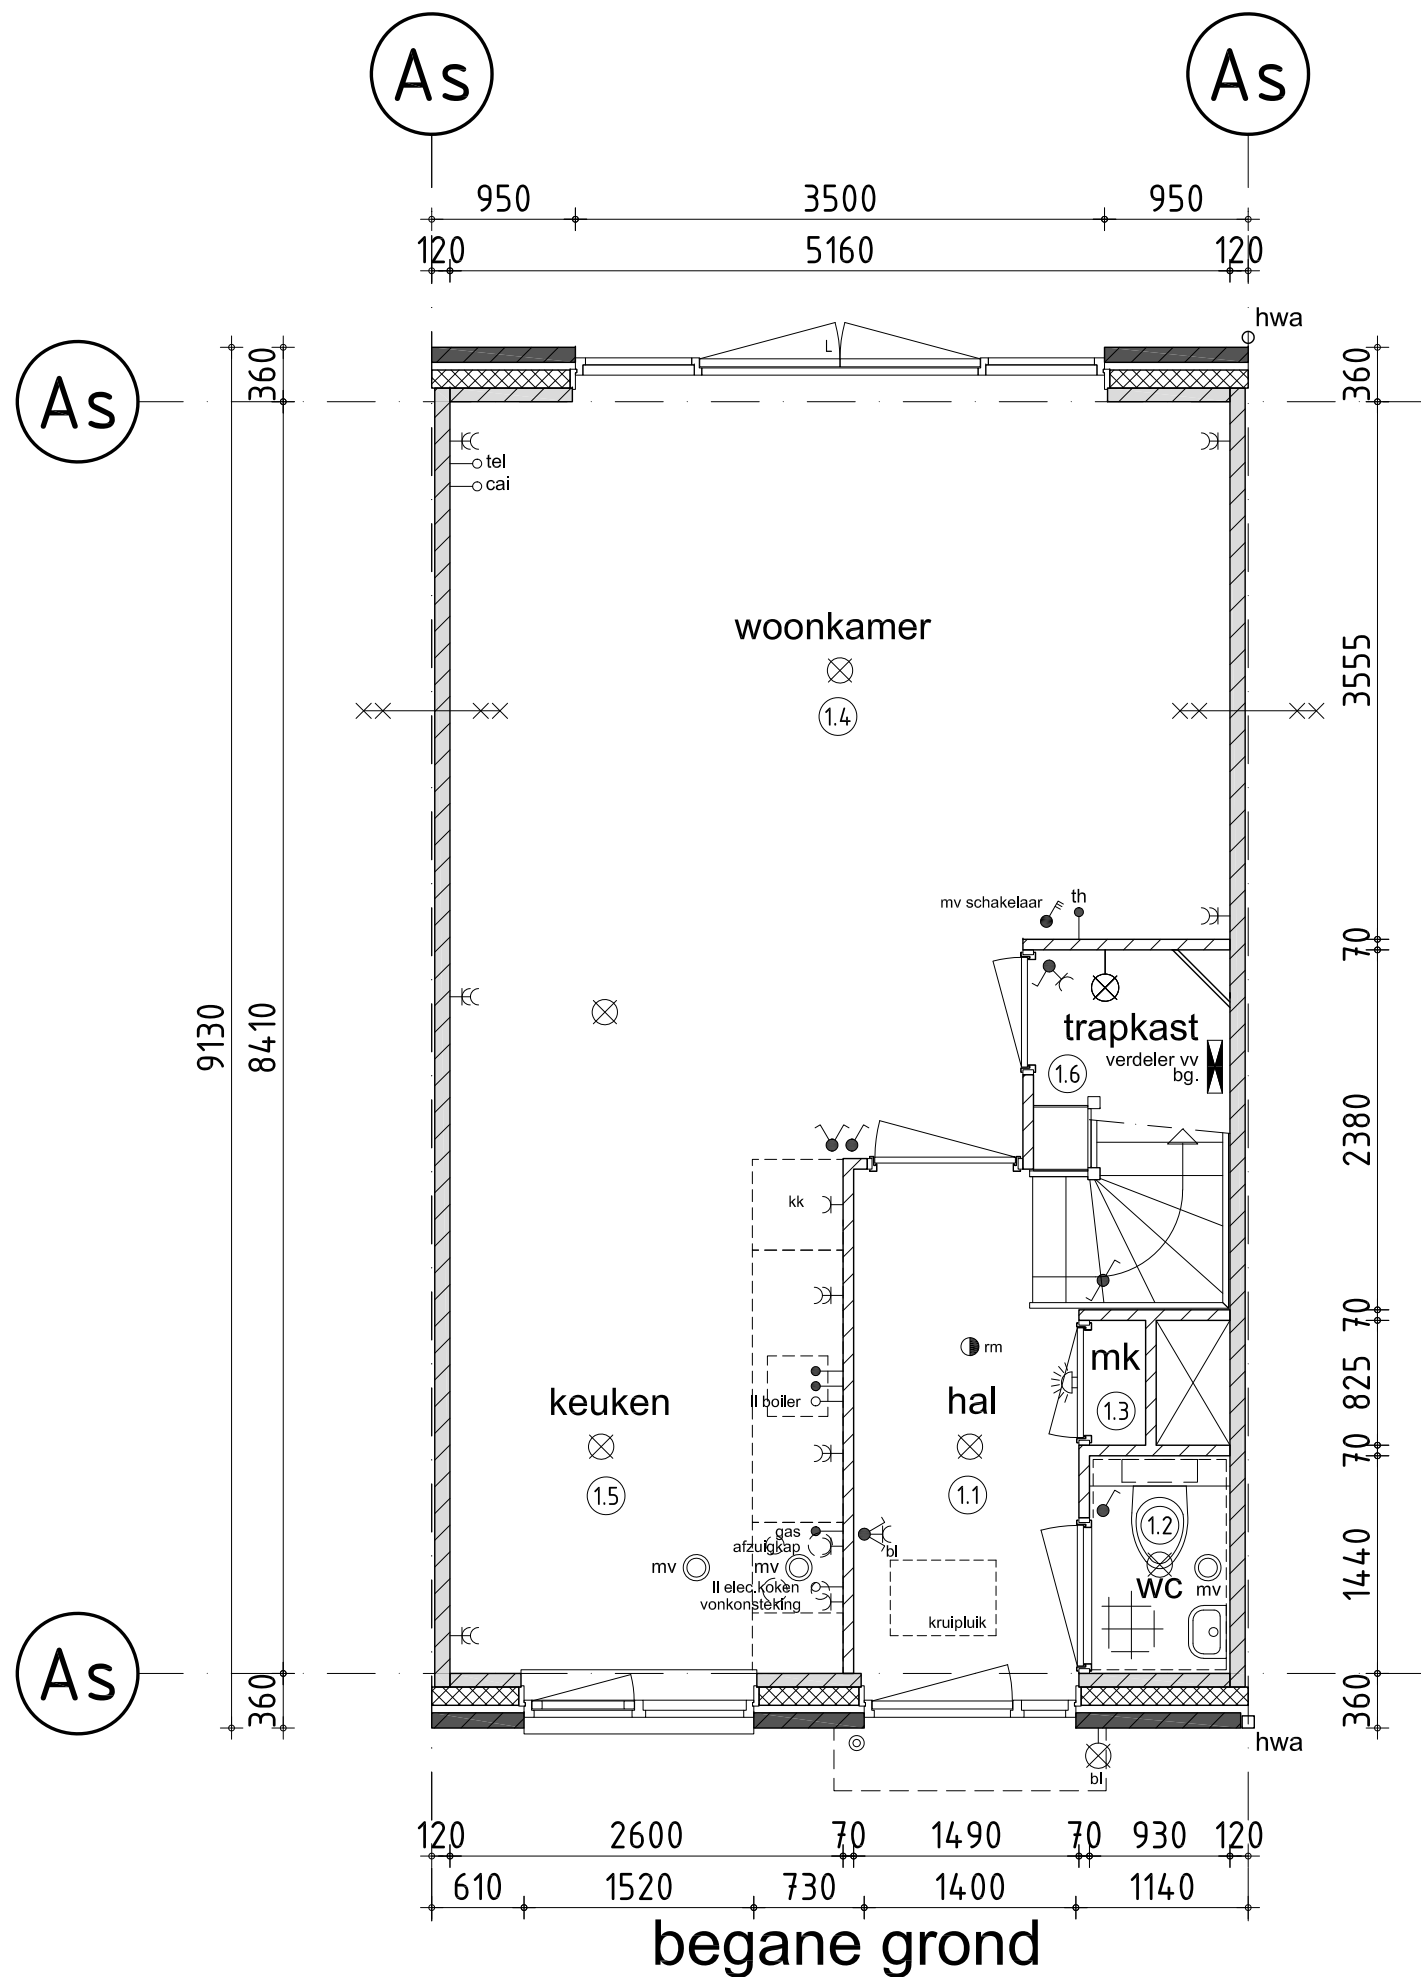


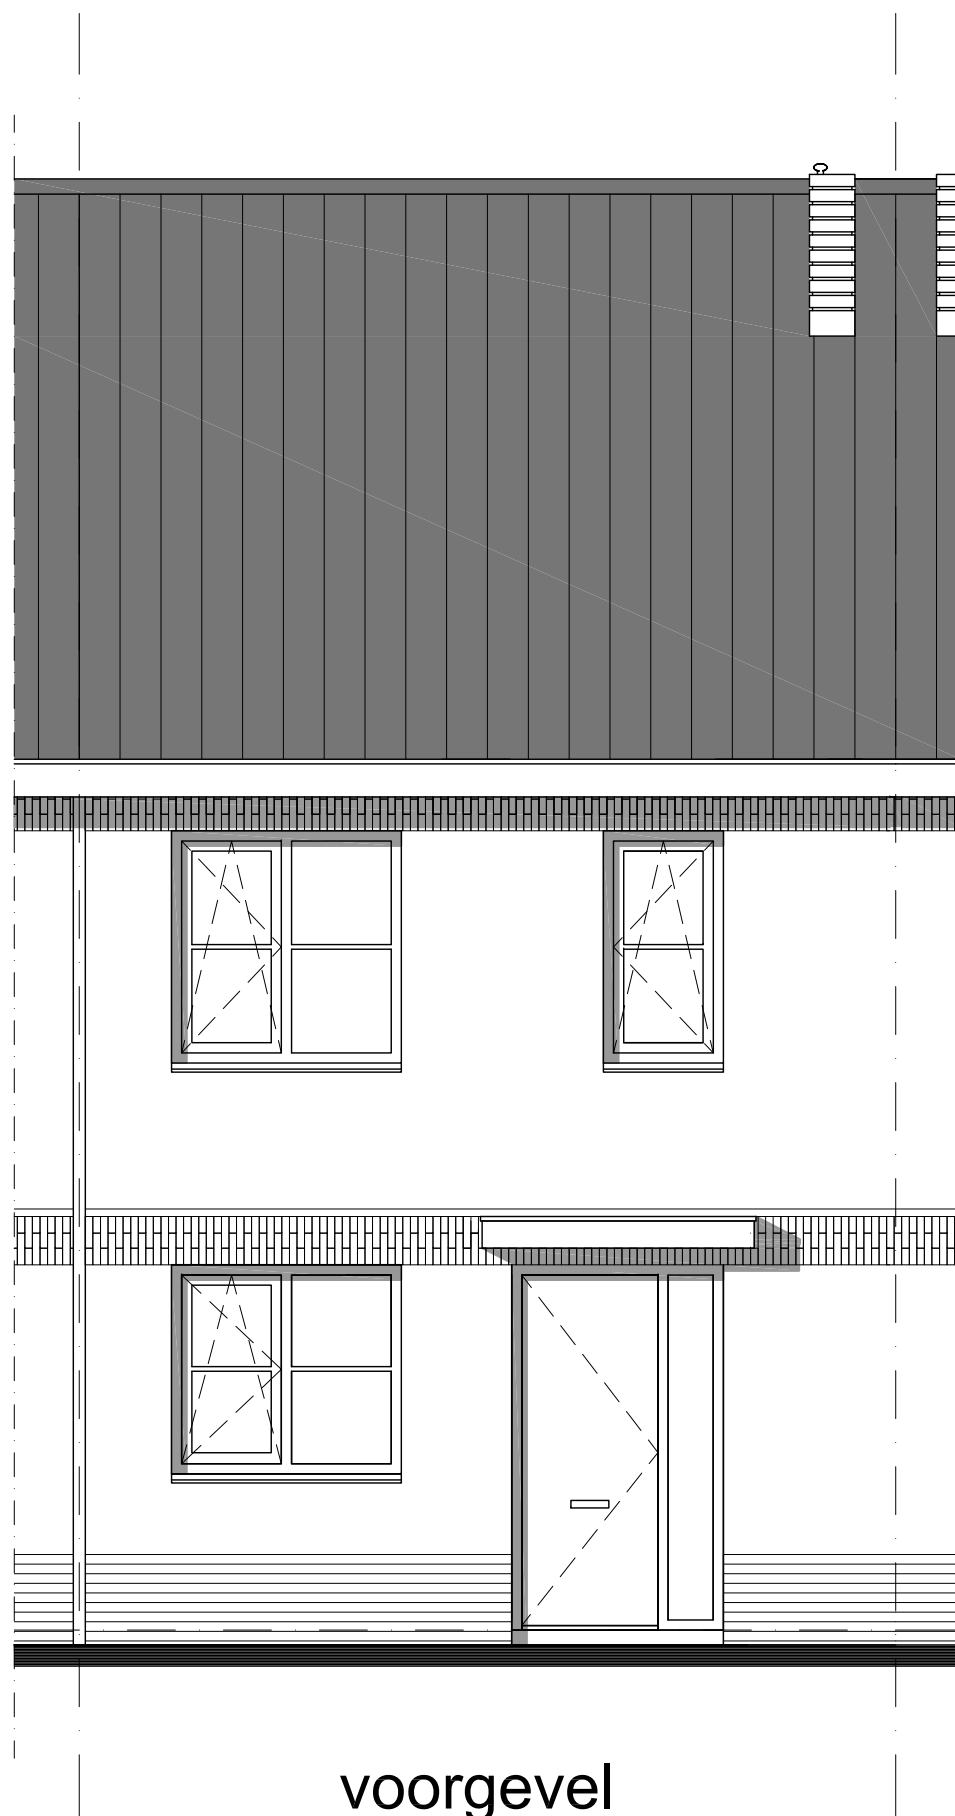



voorgevel

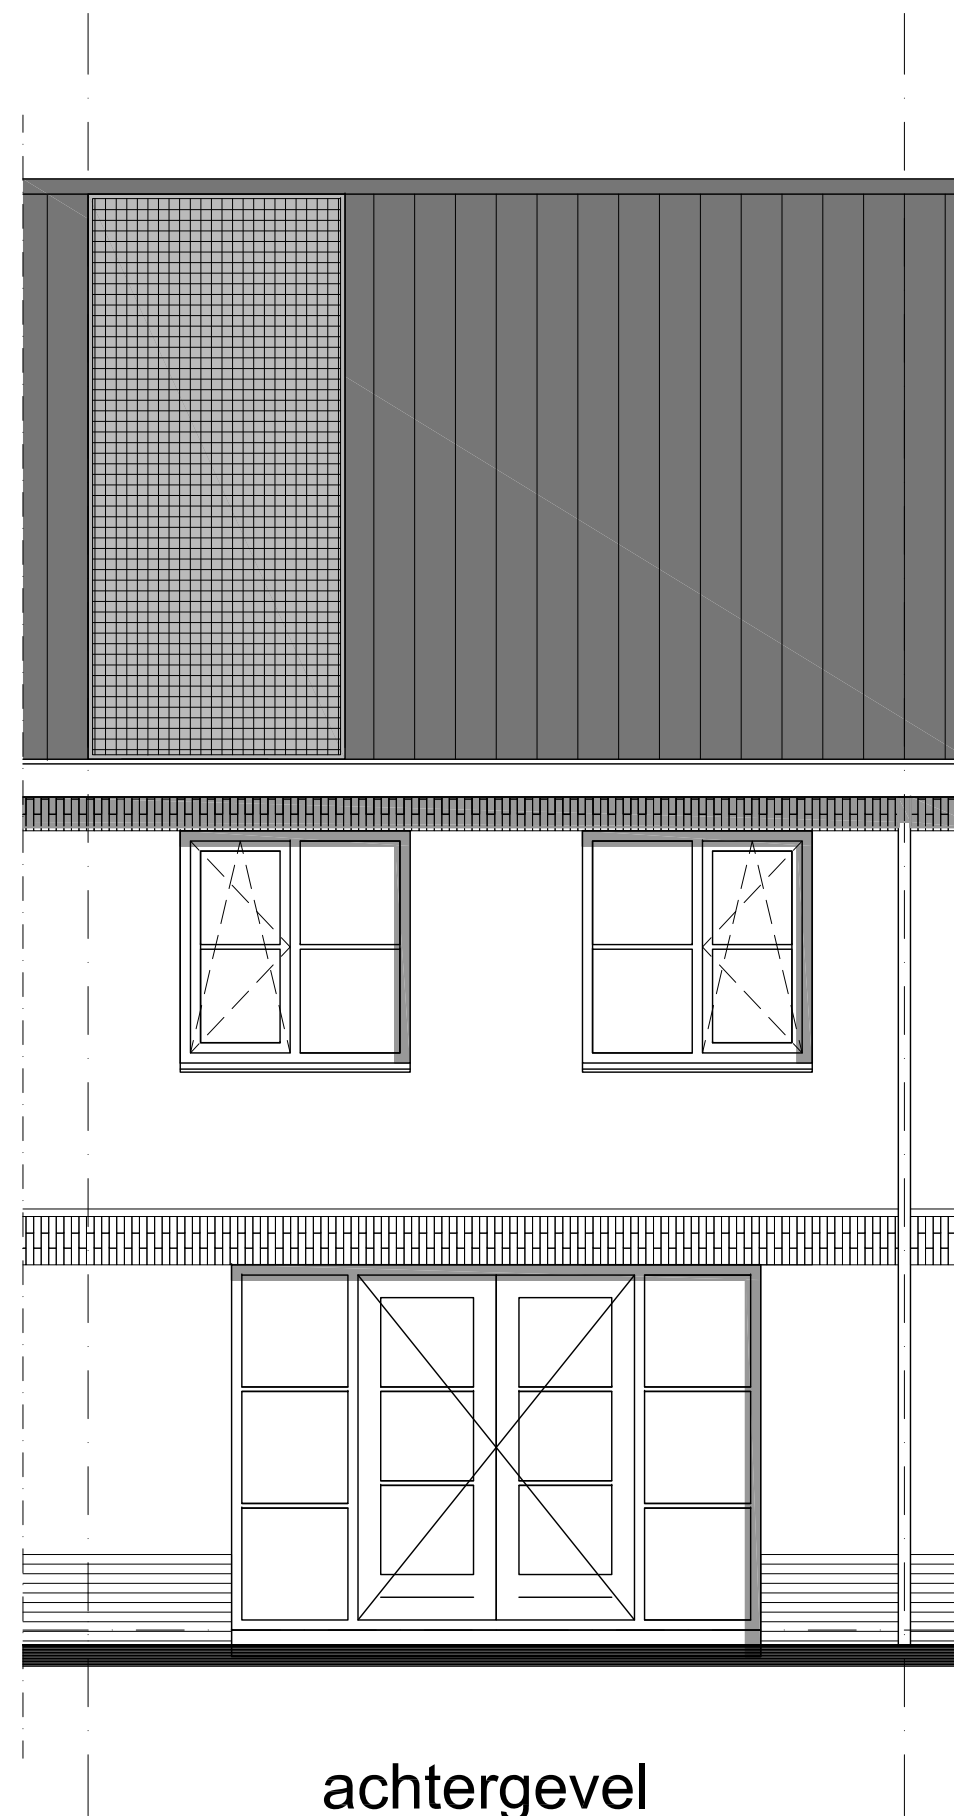

achtergevel

Voor locatie PV-panelen zie tekeningen B.1 en B.3

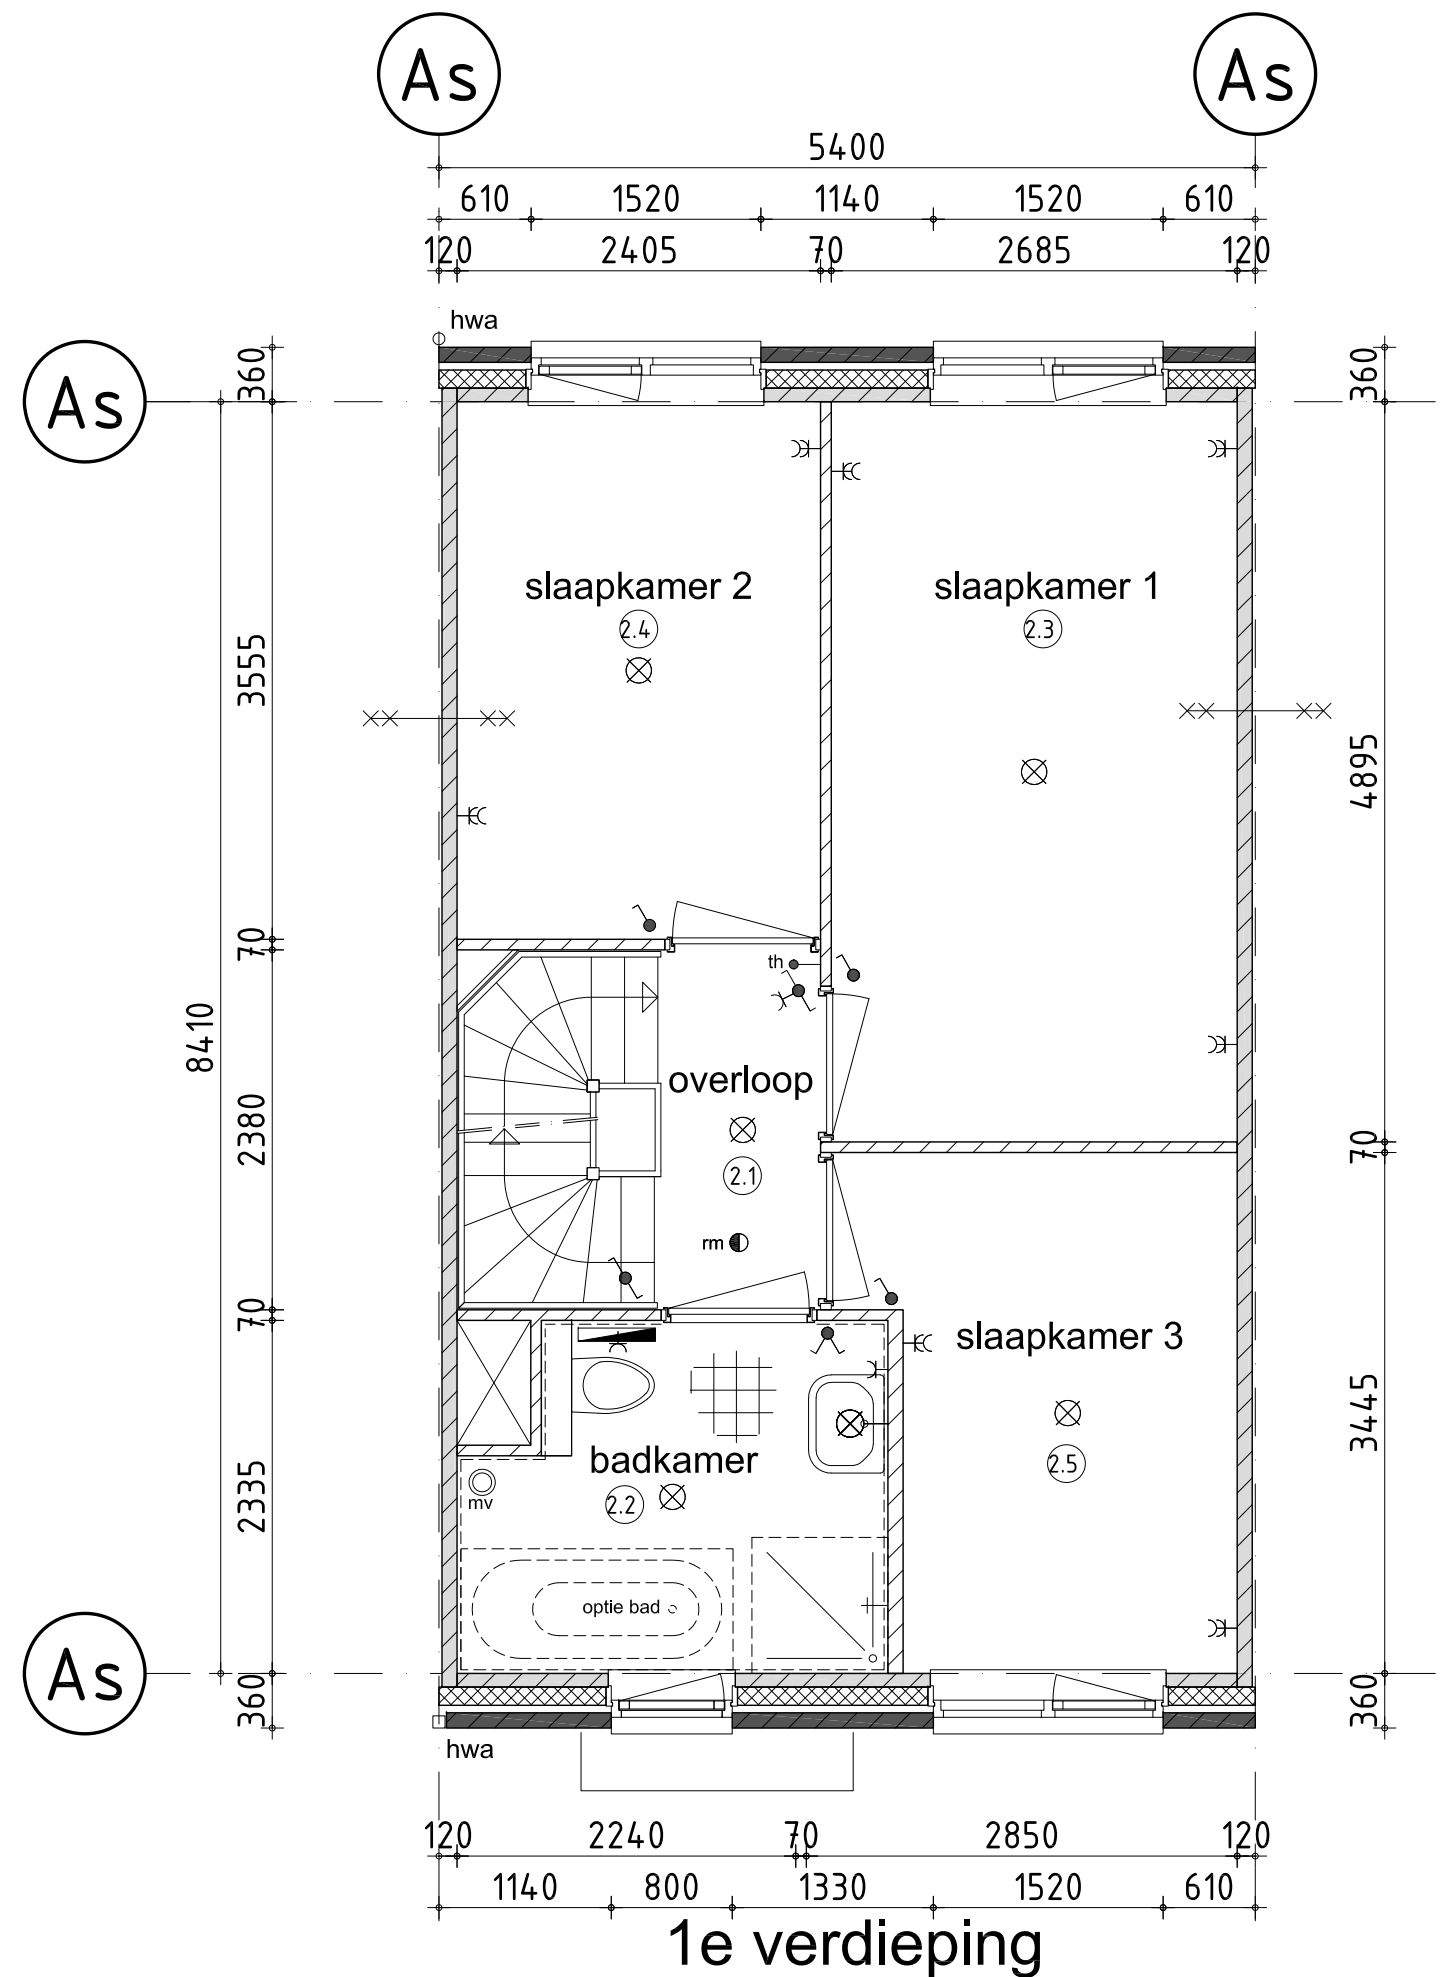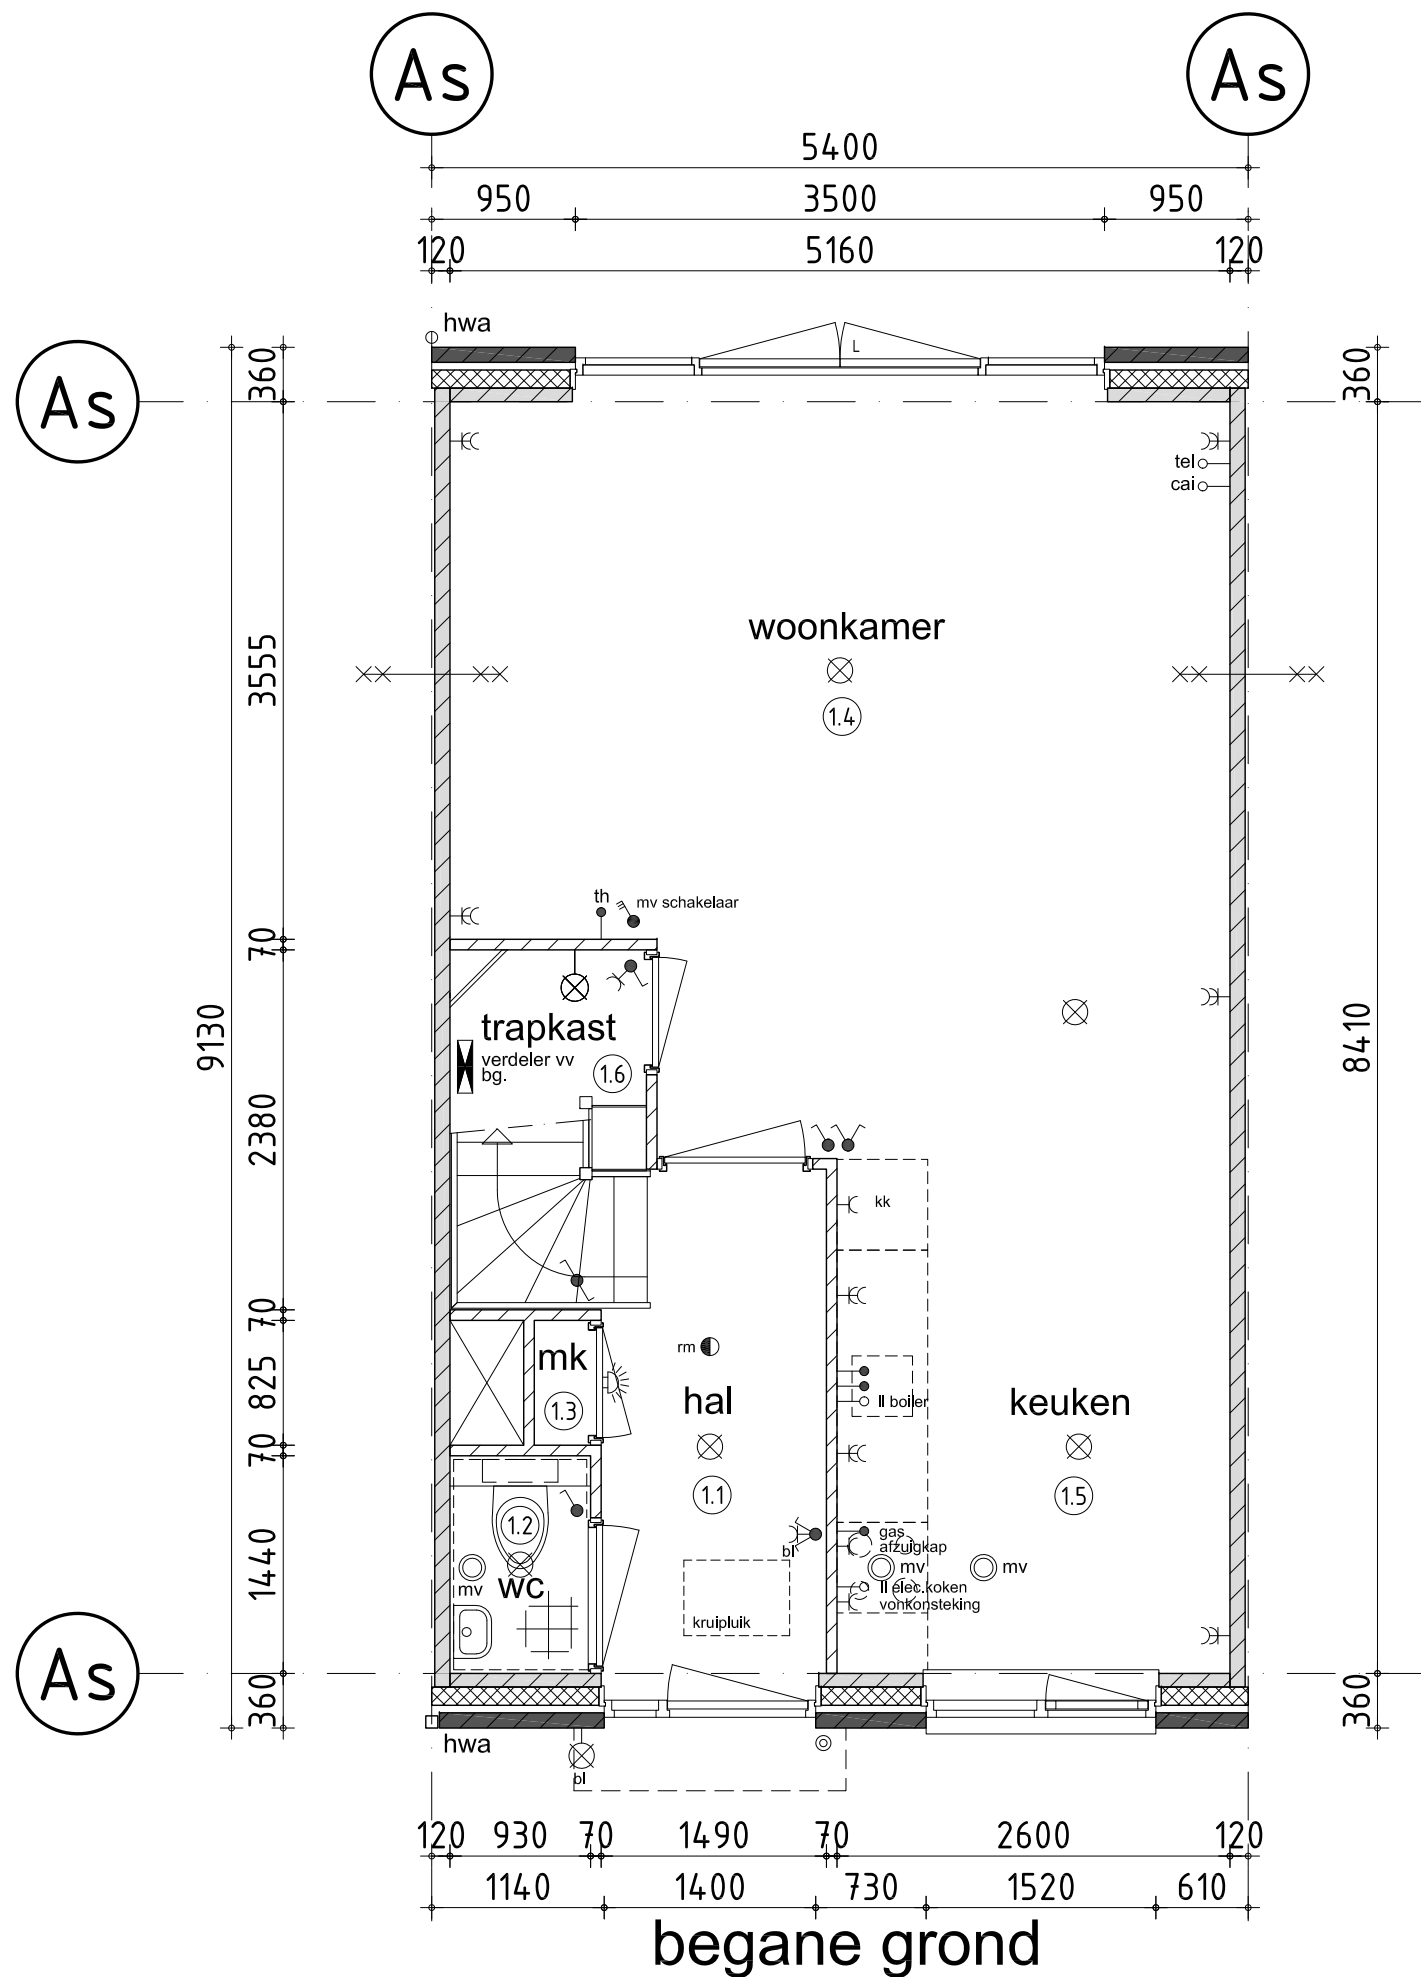

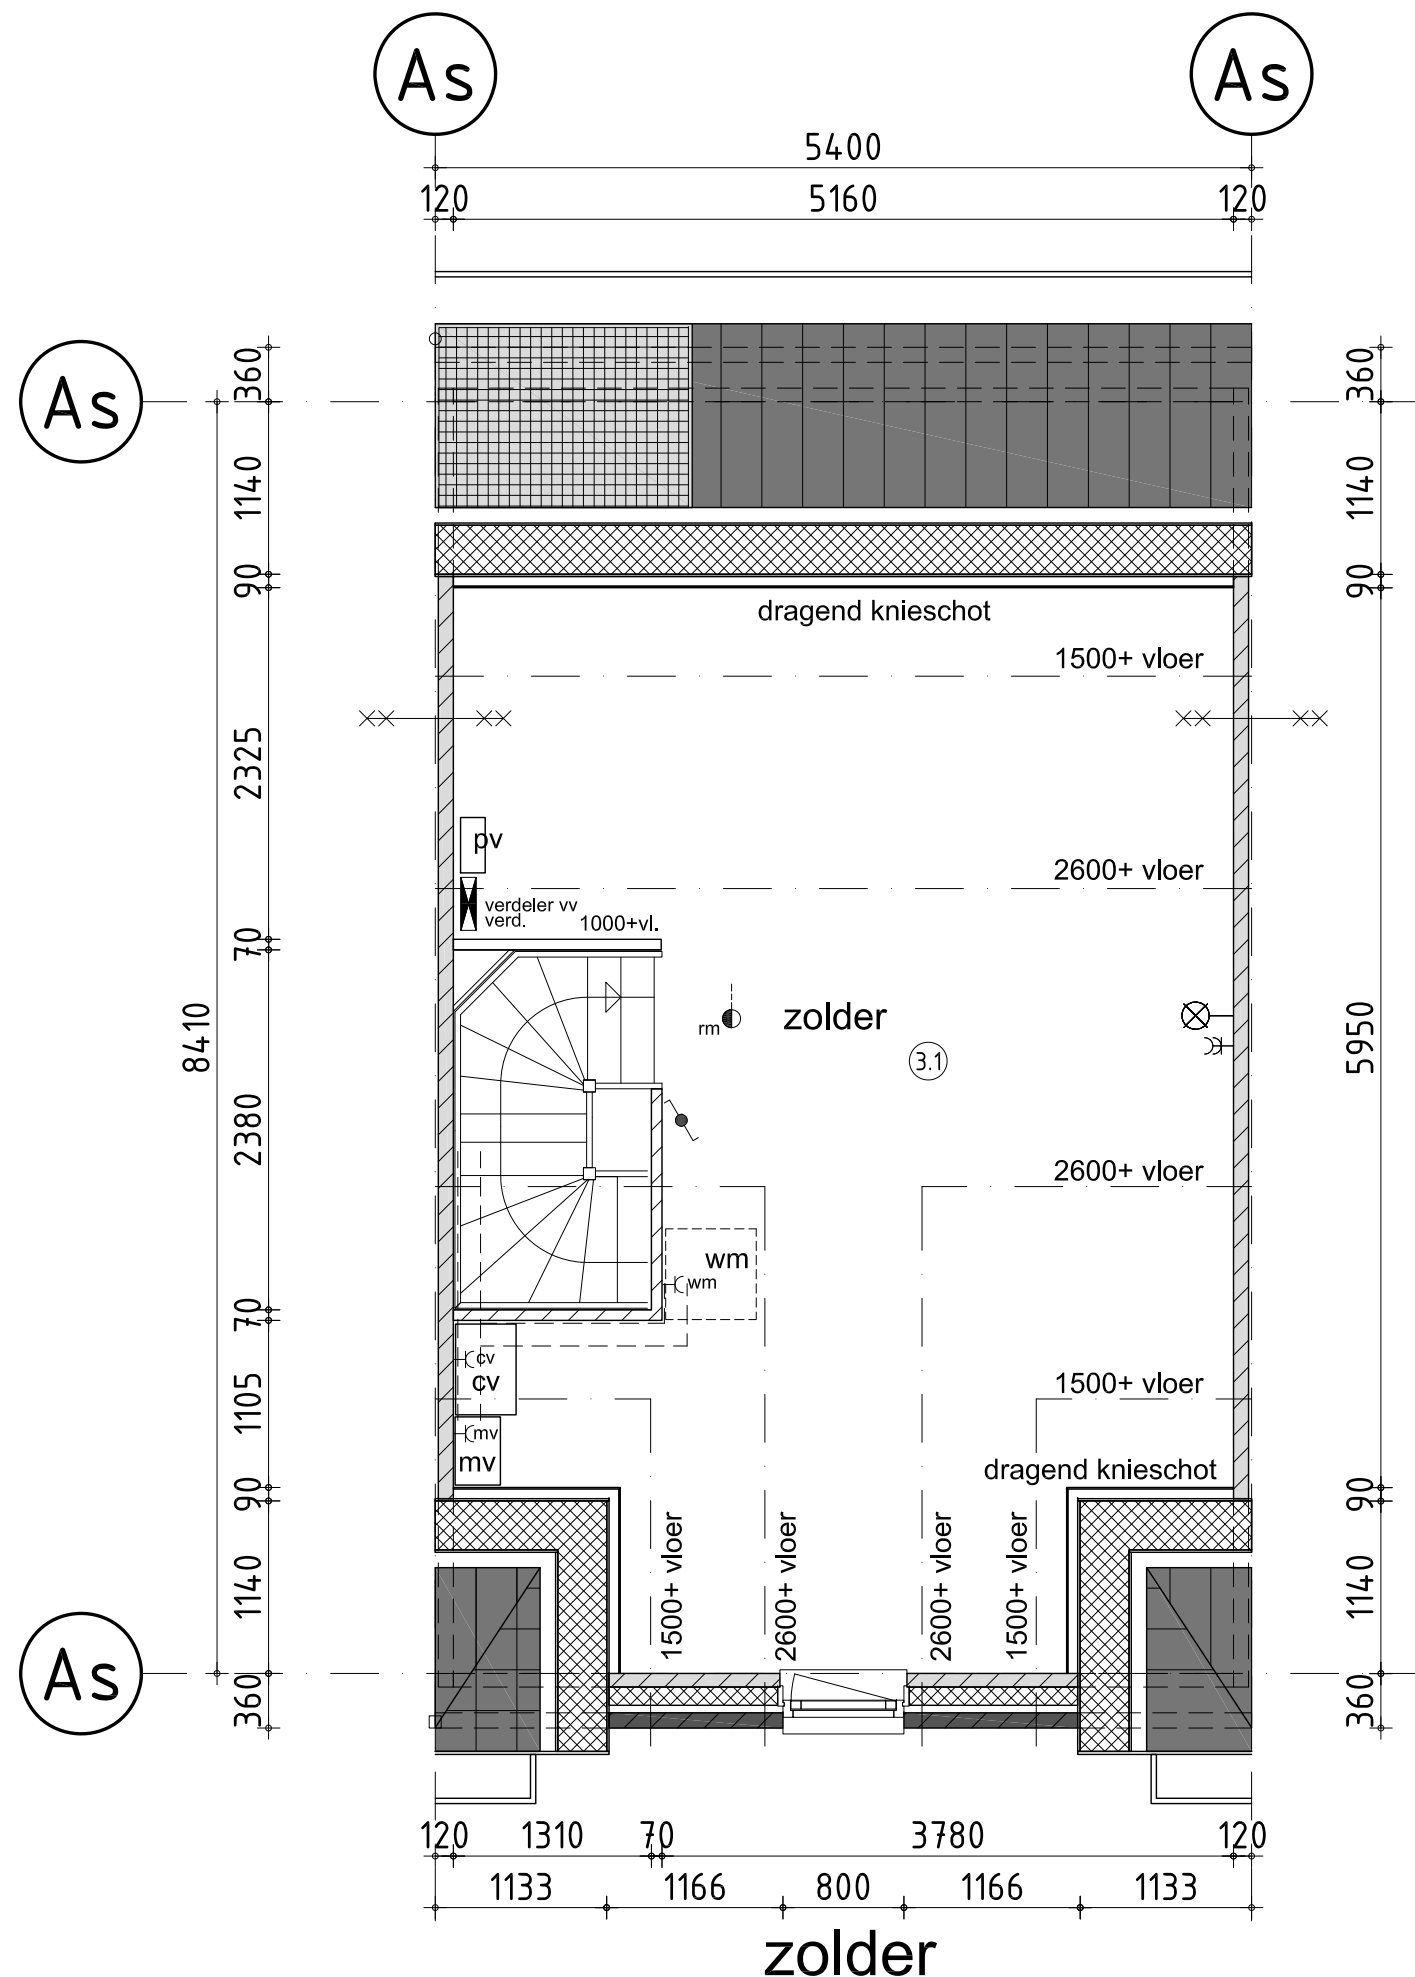

ruimte begane grond

- ①.1 = verkeersruimte : entree
- ①.2 = toilet/badruimte : w.c.
- ①.3 = meterruimte : meterkast
- ①.4 = verblijfsruimte : woonkamer
- ①.5 = verblijfsruimte : keuken
- ①.6 = bergruimte : trapkast

ruimte verdieping

- ②.1 = verkeersruimte : overloop
- ②.2 = toilet/badruimte : badkamer
- ②.3 = meterruimte : slaapkamer 1
- ②.4 = verblijfsruimte : slaapkamer 2
- ②.5 = verblijfsruimte : slaapkamer 3

zolder

- ③.1 = bergruimte : zolder


renvooi trap

- hoogte : 2900
- aantrede : 220 mm.
- optrede : 180,25 mm.
- doorloophoogte : n.v.t.
- hekwerk : 1000 mm.+vloer art. 2.33 bouwbesluit
- vloersparing : 1300x2380 mm.


renvooi

- 100mm gevelmetselwerk
- 120mm isolatie
- 90/100mm frefab beton
- 70mm lichte scheidingswand
- rookmelder
- 60 minuten brandwerend
- afzuigpunt mechanische ventilatie
- verdeler vloerverwarming
- radiator
- opstelplaats wasmachine
- CV ketel
- mechanische afzuigunit
- PV verdeler



Voor locatie PV-panels zie tekeningen B.1 en B.3

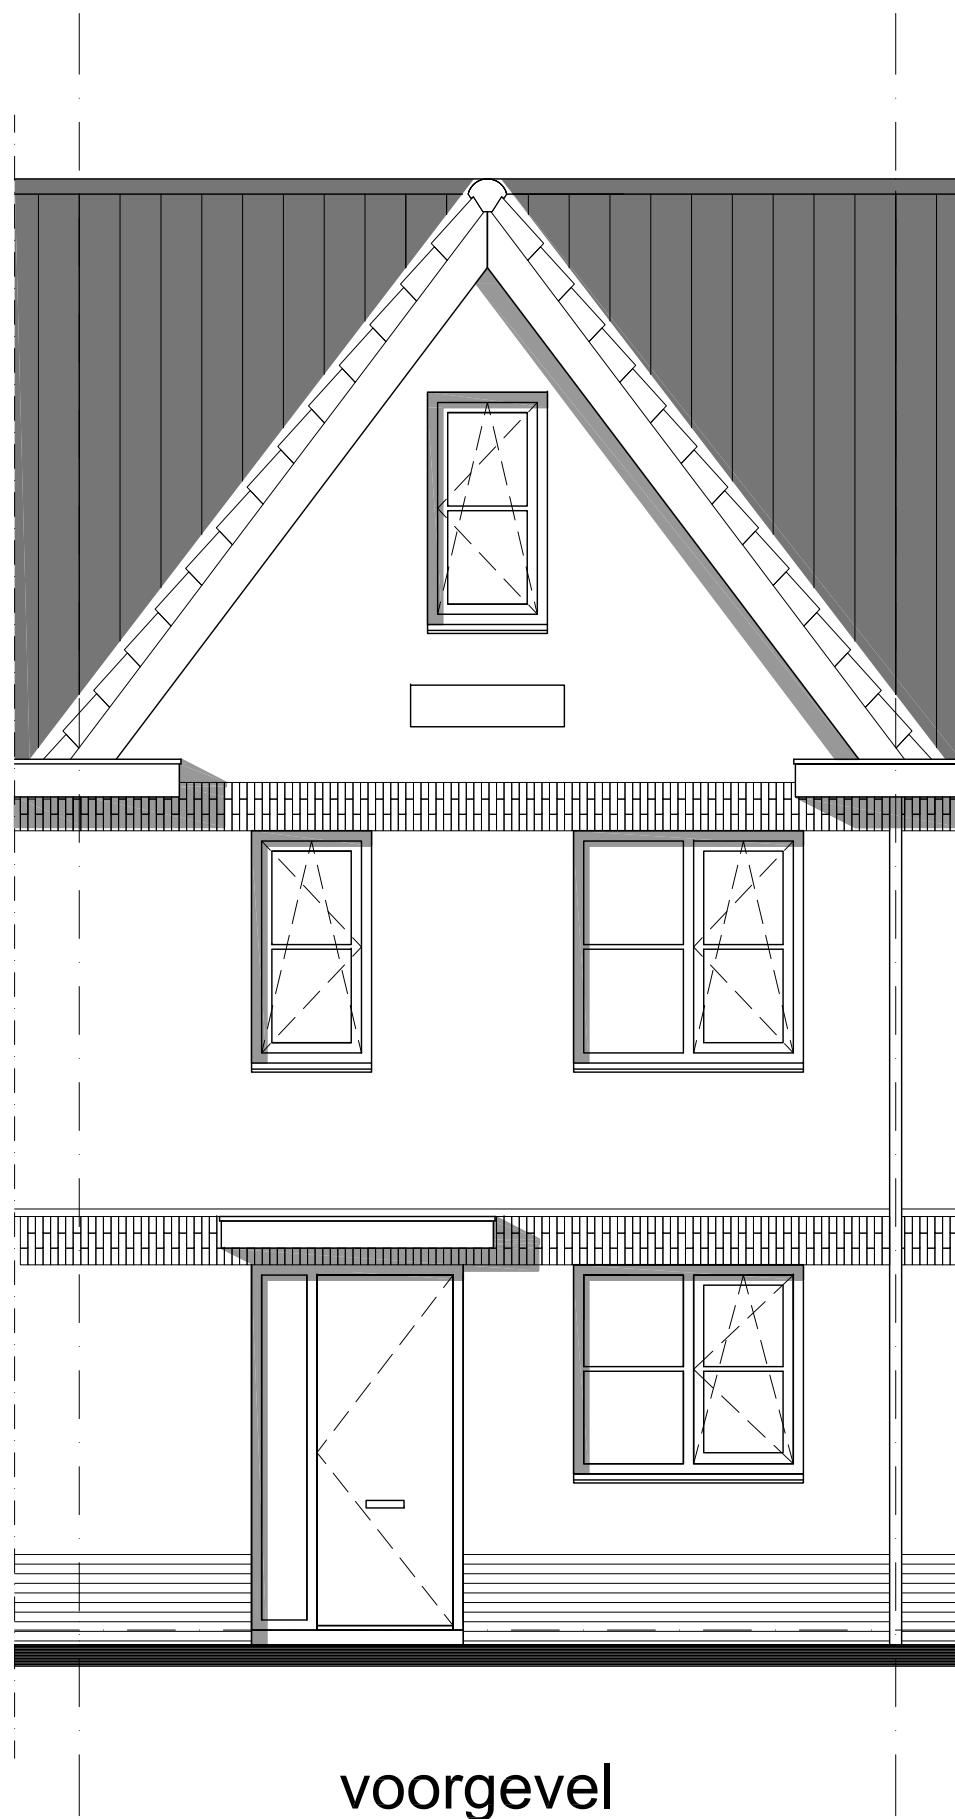


voorgevel

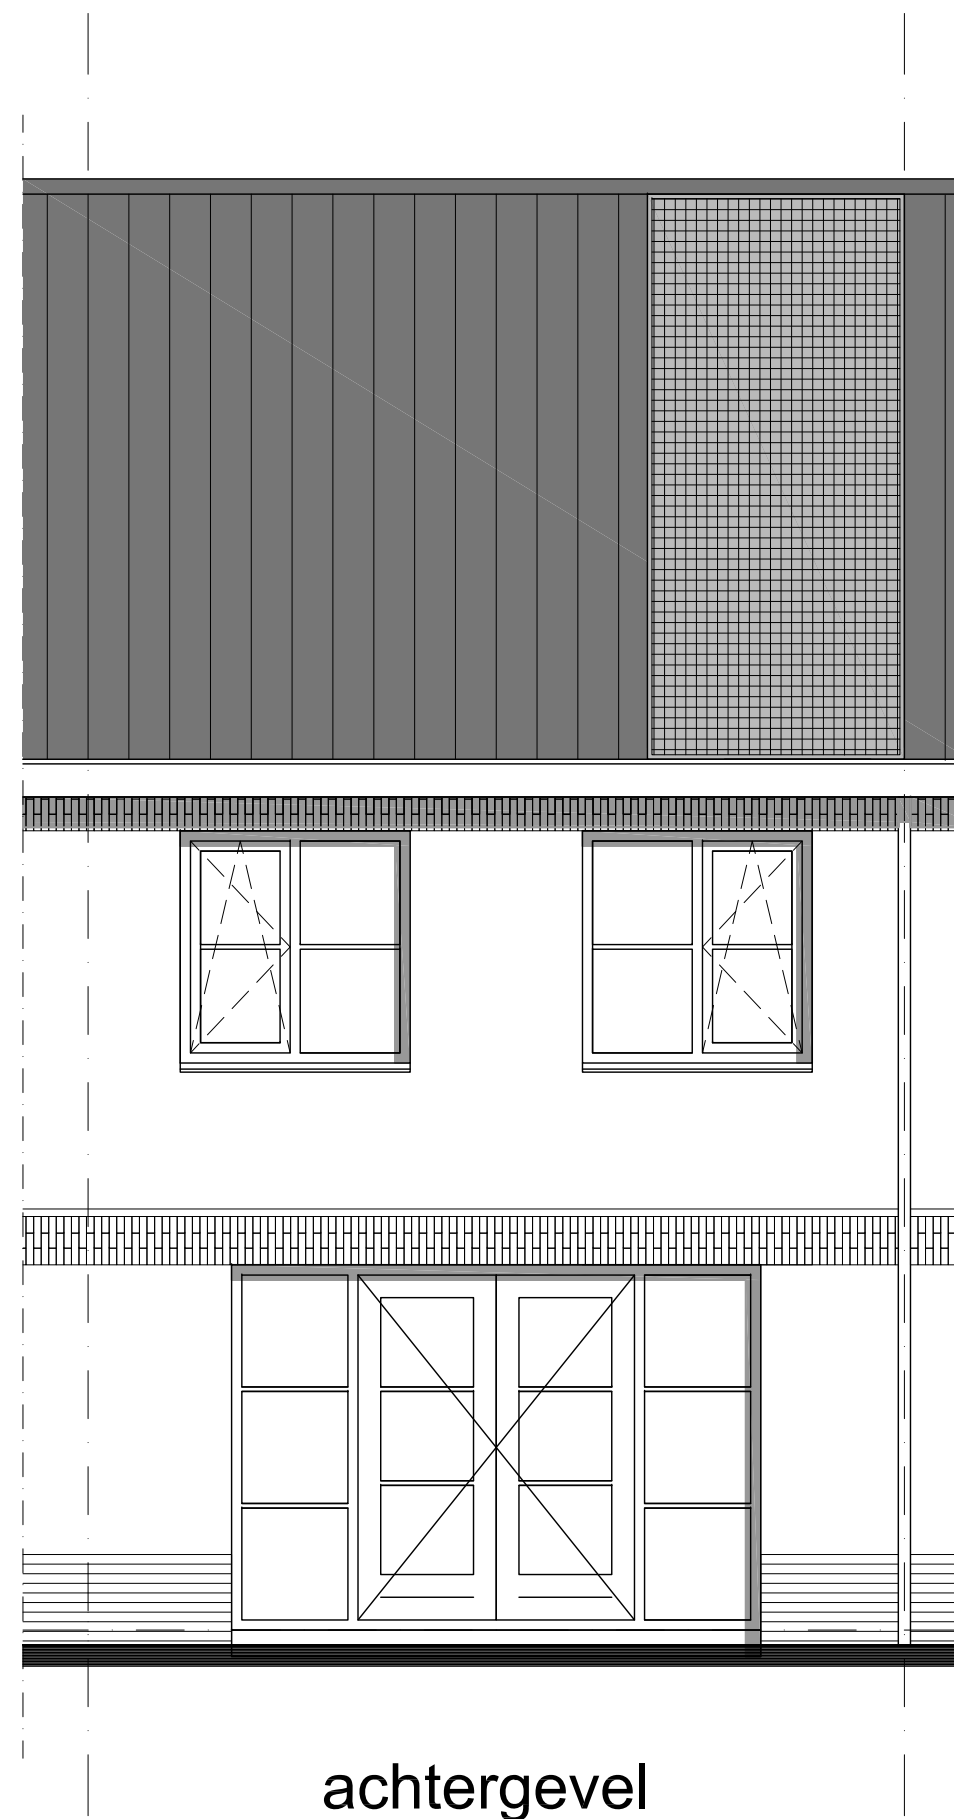

achtergevel

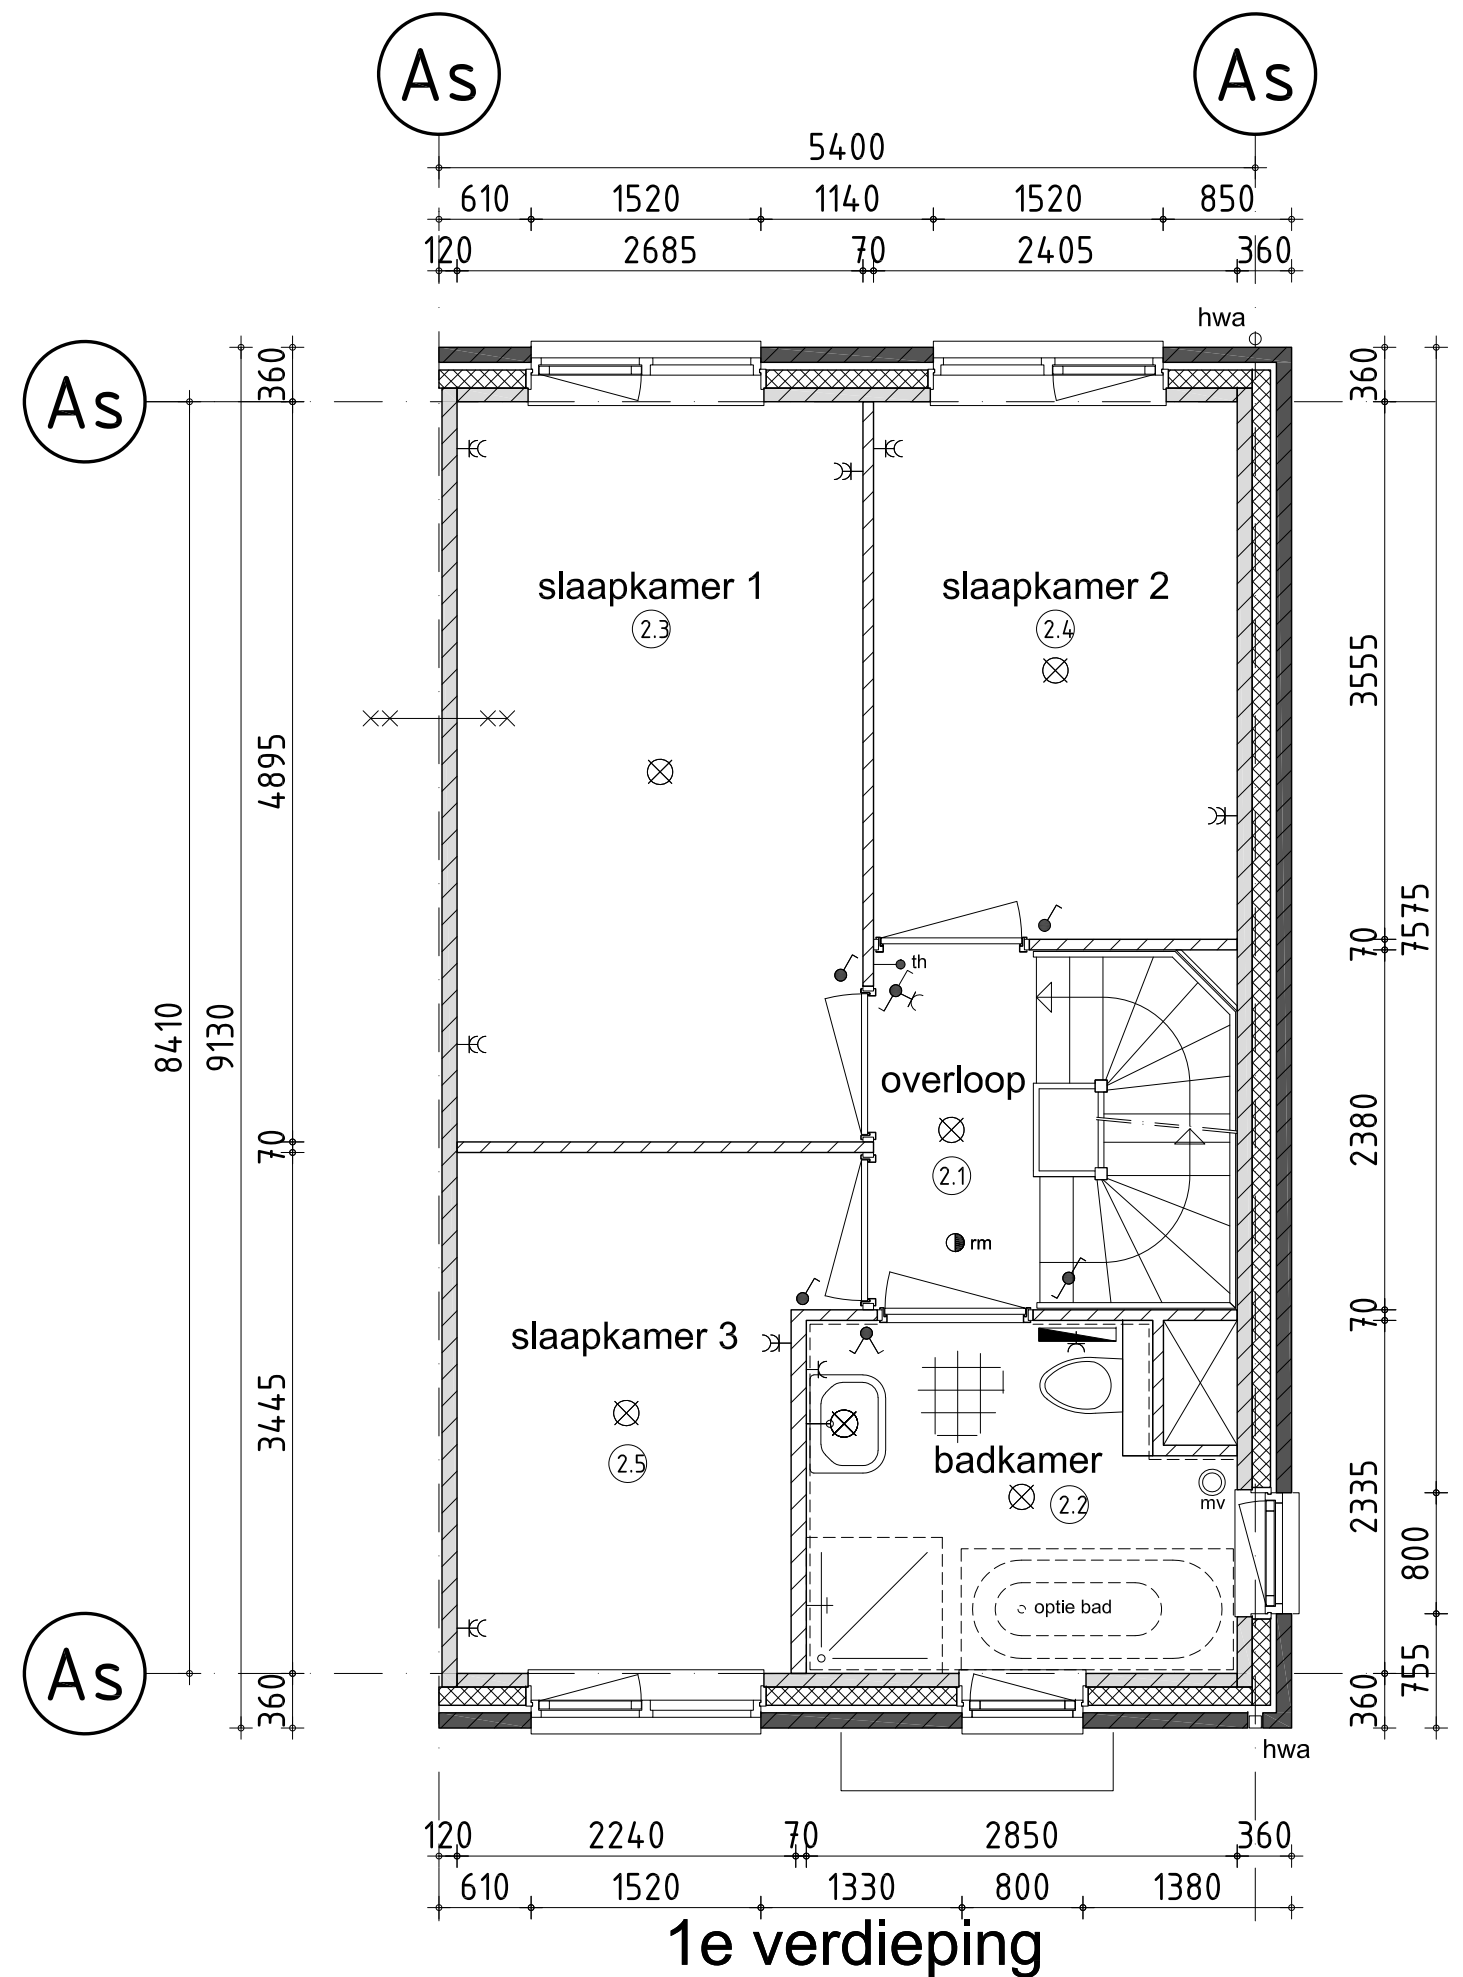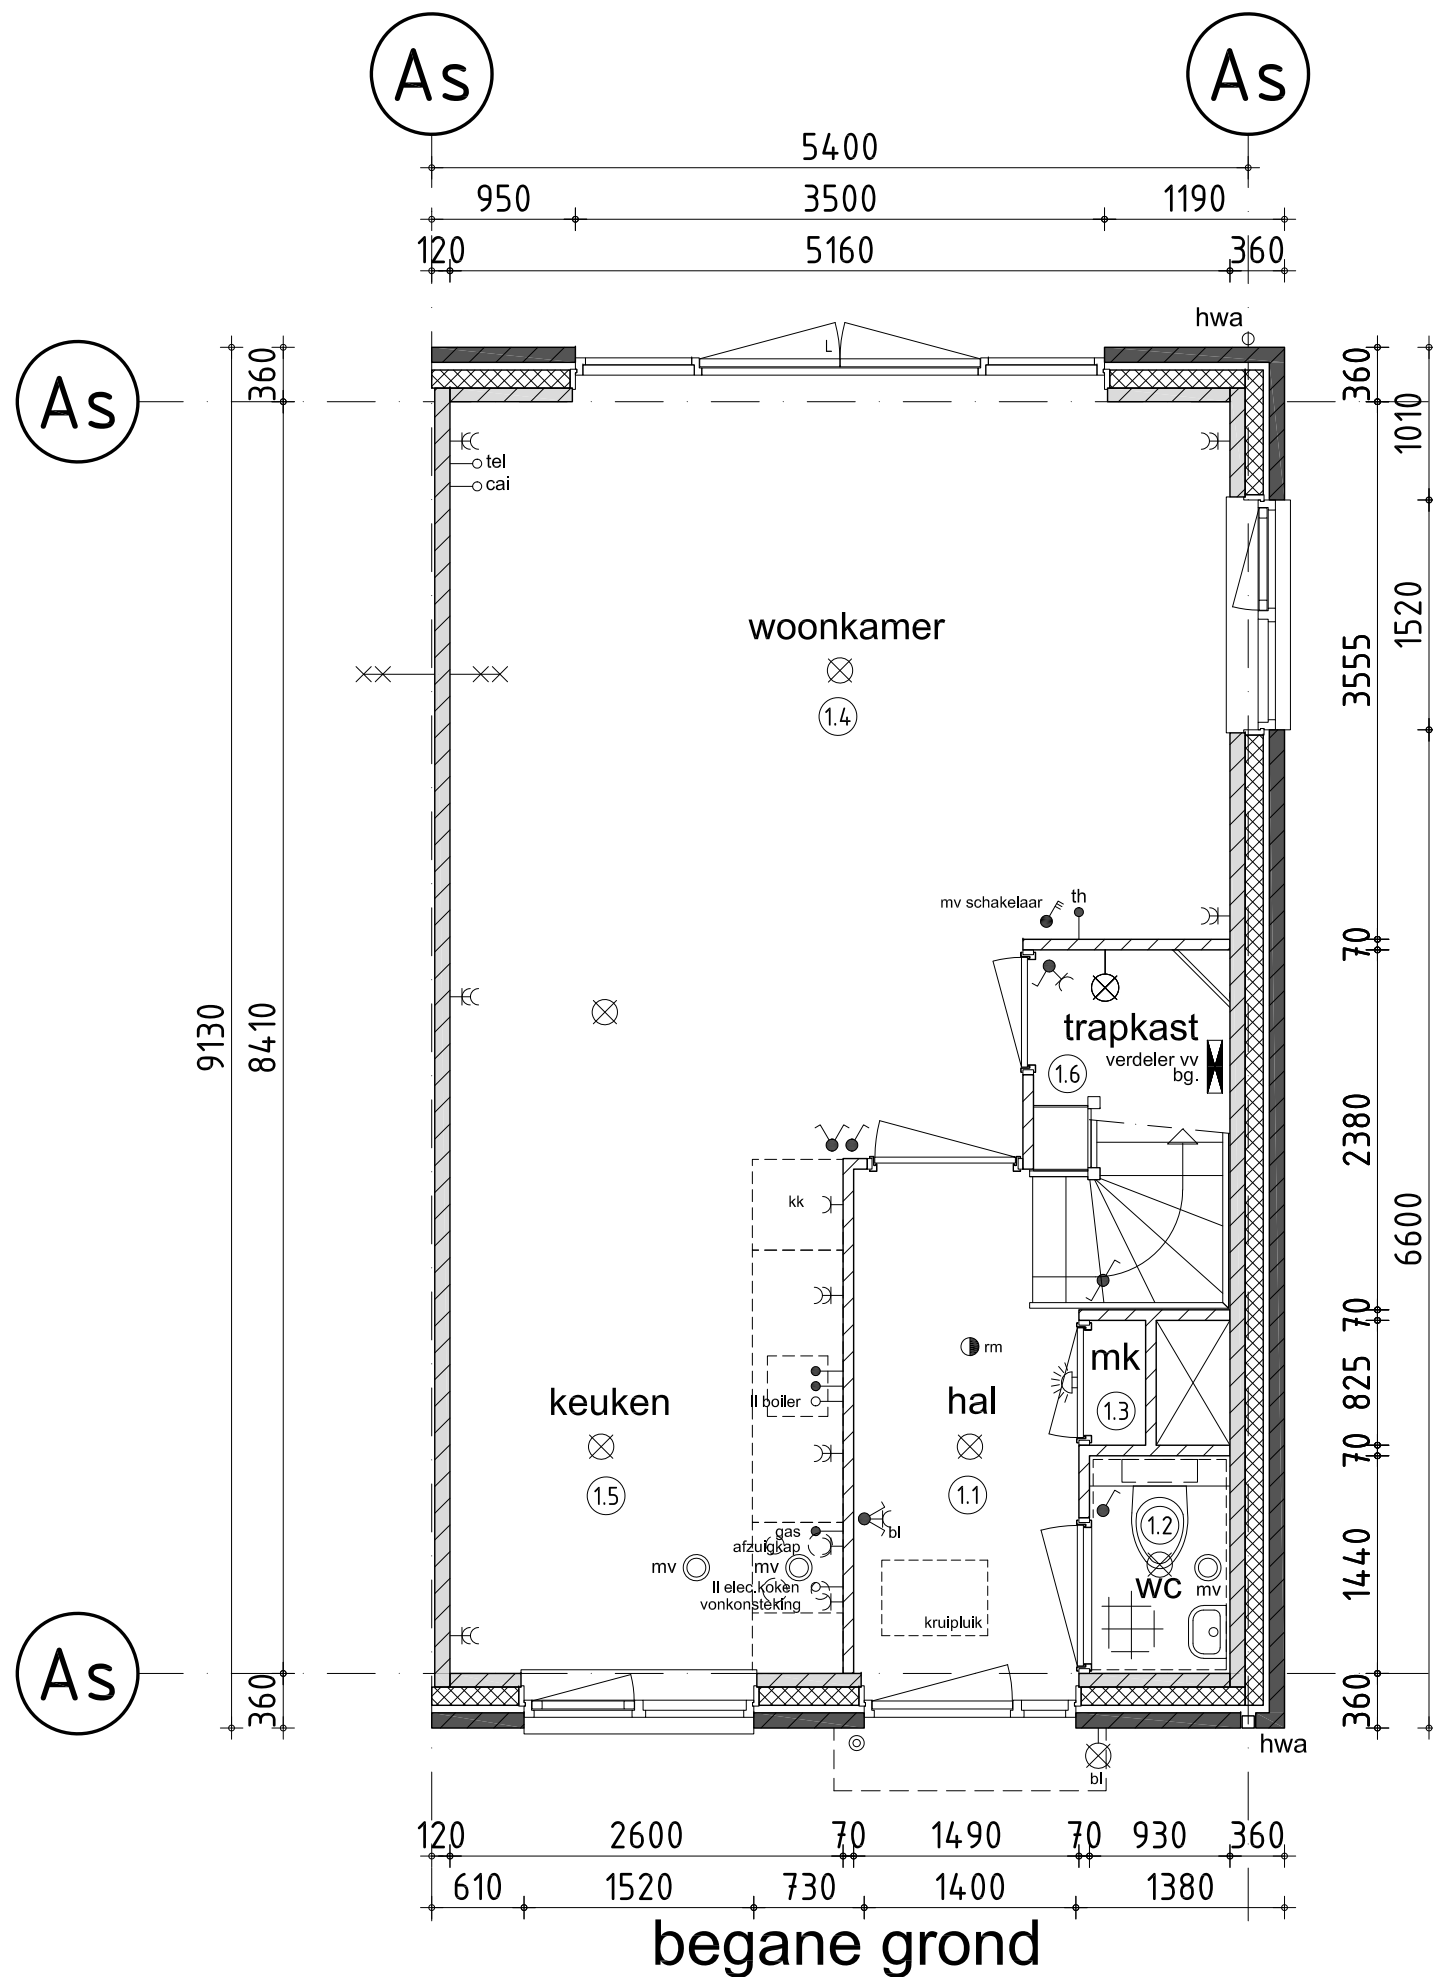

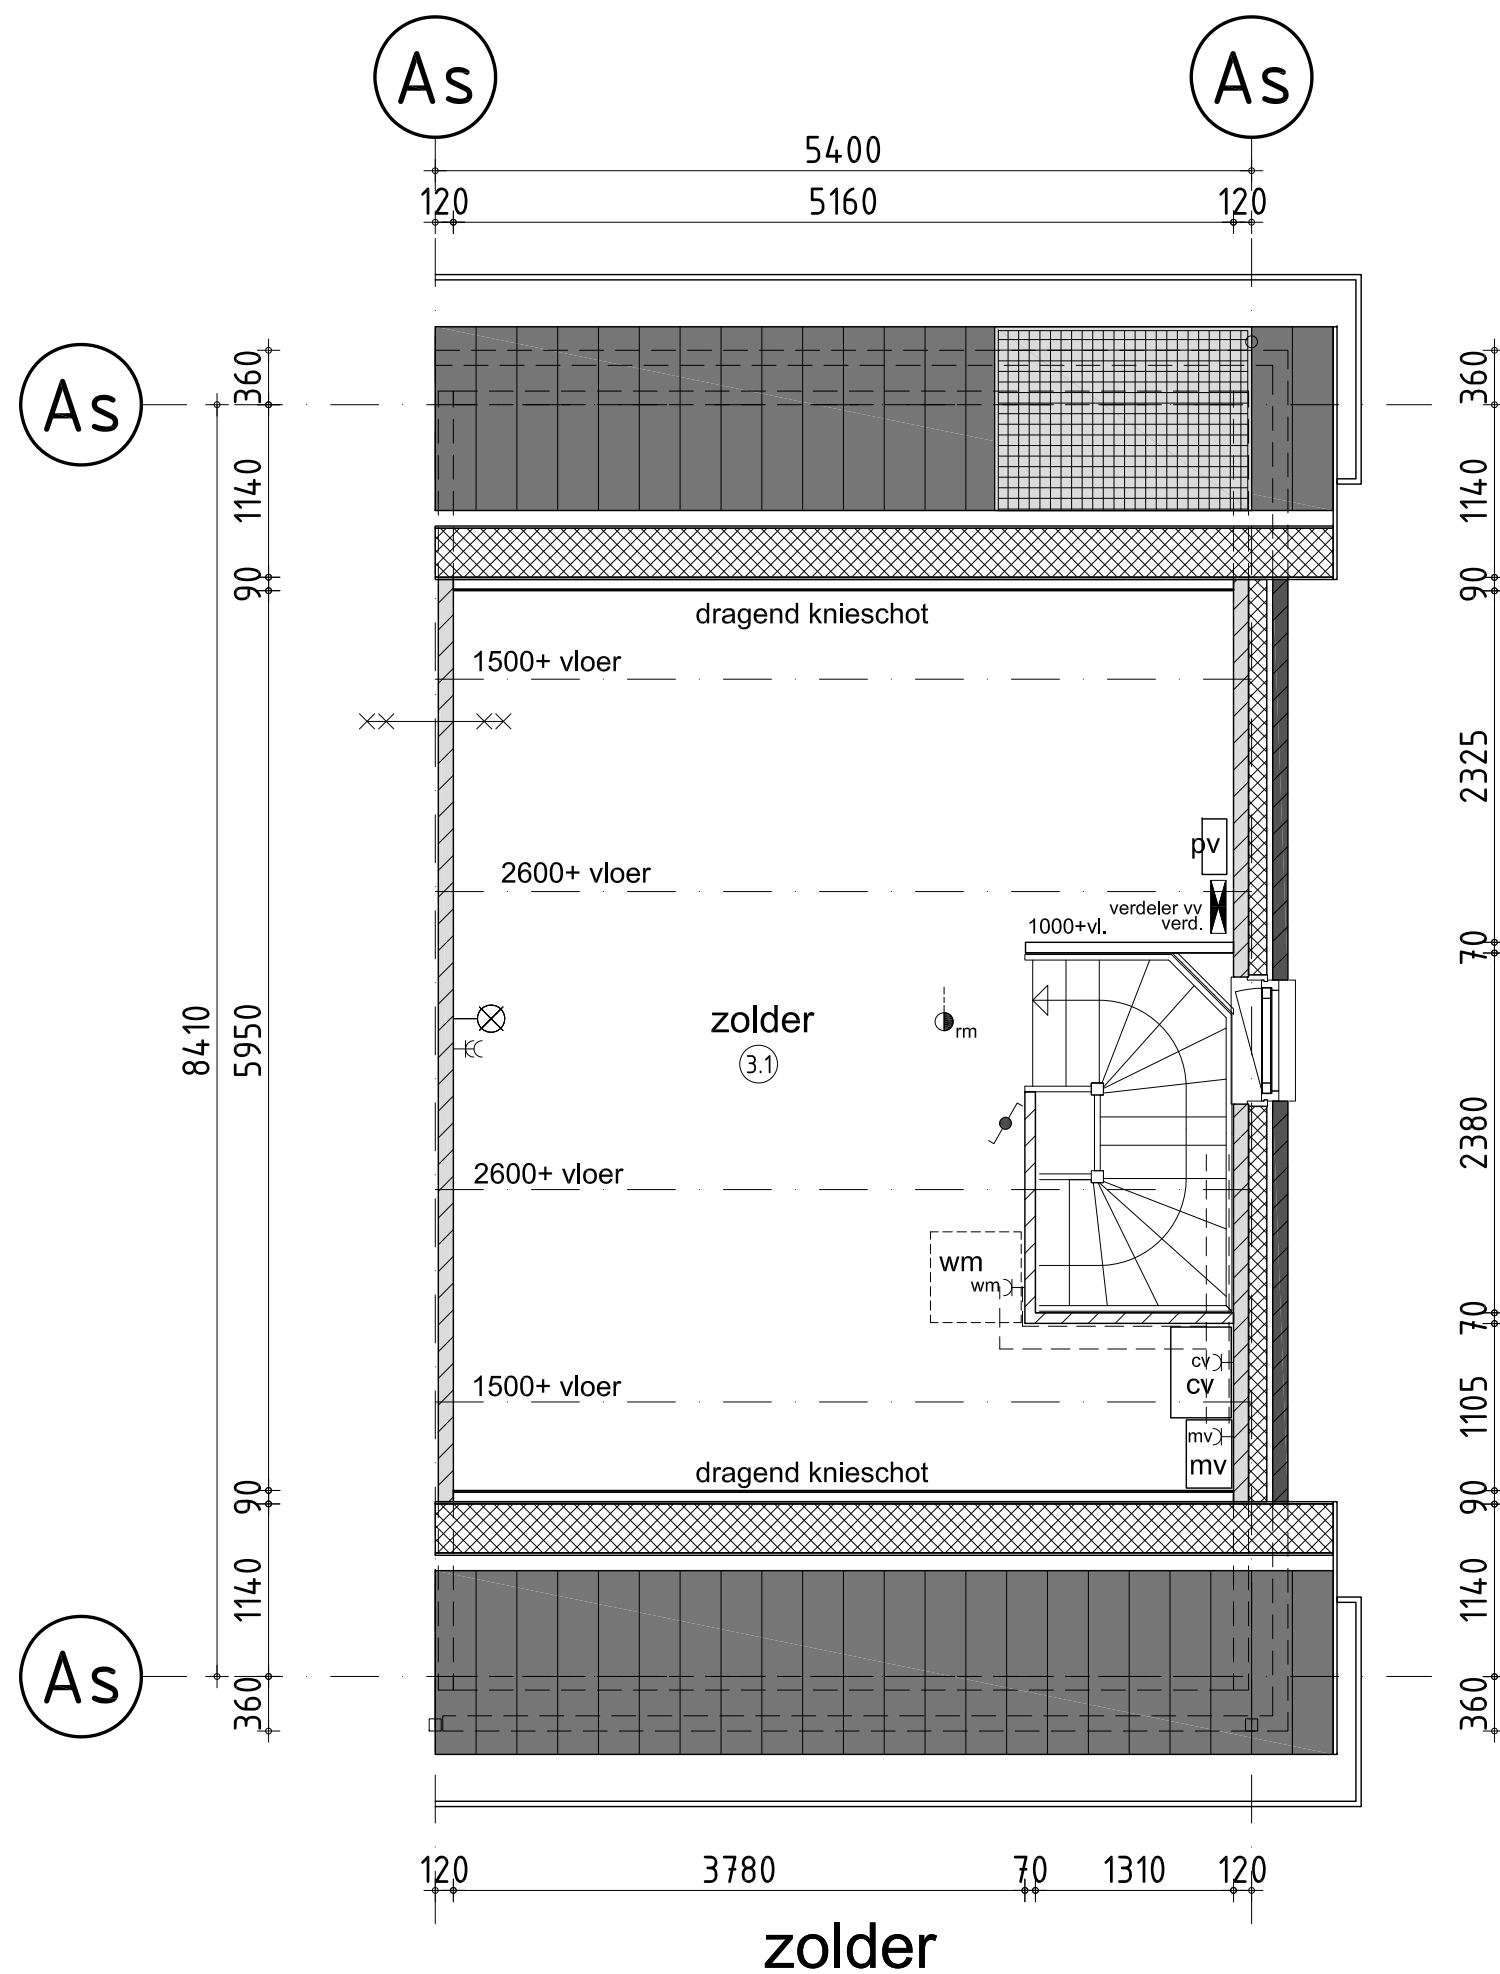

ruimte begane grond

- ①.1 = verkeersruimte : entree
- ①.2 = toilet/badruimte : w.c.
- ①.3 = meterruimte : meterkast
- ①.4 = verblijfsruimte : woonkamer
- ①.5 = verblijfsruimte : keuken
- ①.6 = bergruimte : trapkast

ruimte verdieping

- ②.1 = verkeersruimte : overloop
- ②.2 = toilet/badruimte : badkamer
- ②.3 = meterruimte : slaapkamer 1
- ②.4 = verblijfsruimte : slaapkamer 2
- ②.5 = verblijfsruimte : slaapkamer 3

zolder

- ③.1 = bergruimte : zolder

renvooi trap

- hoogte : 2900
- aanrede : 220 mm.
- optrede : 180,25 mm.
- doorloophoogte : n.v.t.
- hekwerk : 1000 mm.+vloer art. 2.33 bouwbesluit
- vloersparing : 1300x2380 mm.

renvooi

- 100mm gevelmetselwerk
- 120mm isolatie
- 90/100mm frefab beton
- 70mm lichte scheidingswand
- rookmelder
- 60 minuten brandwerend
- afzuigpunt mechanische ventilatie
- verdeler vloerverwarming
- radiator
- opstelplaats wasmachine
- CV ketel
- mechanische afzuigunit
- PV verdeler





voorgevel




achtergevel



rechter zijgevel

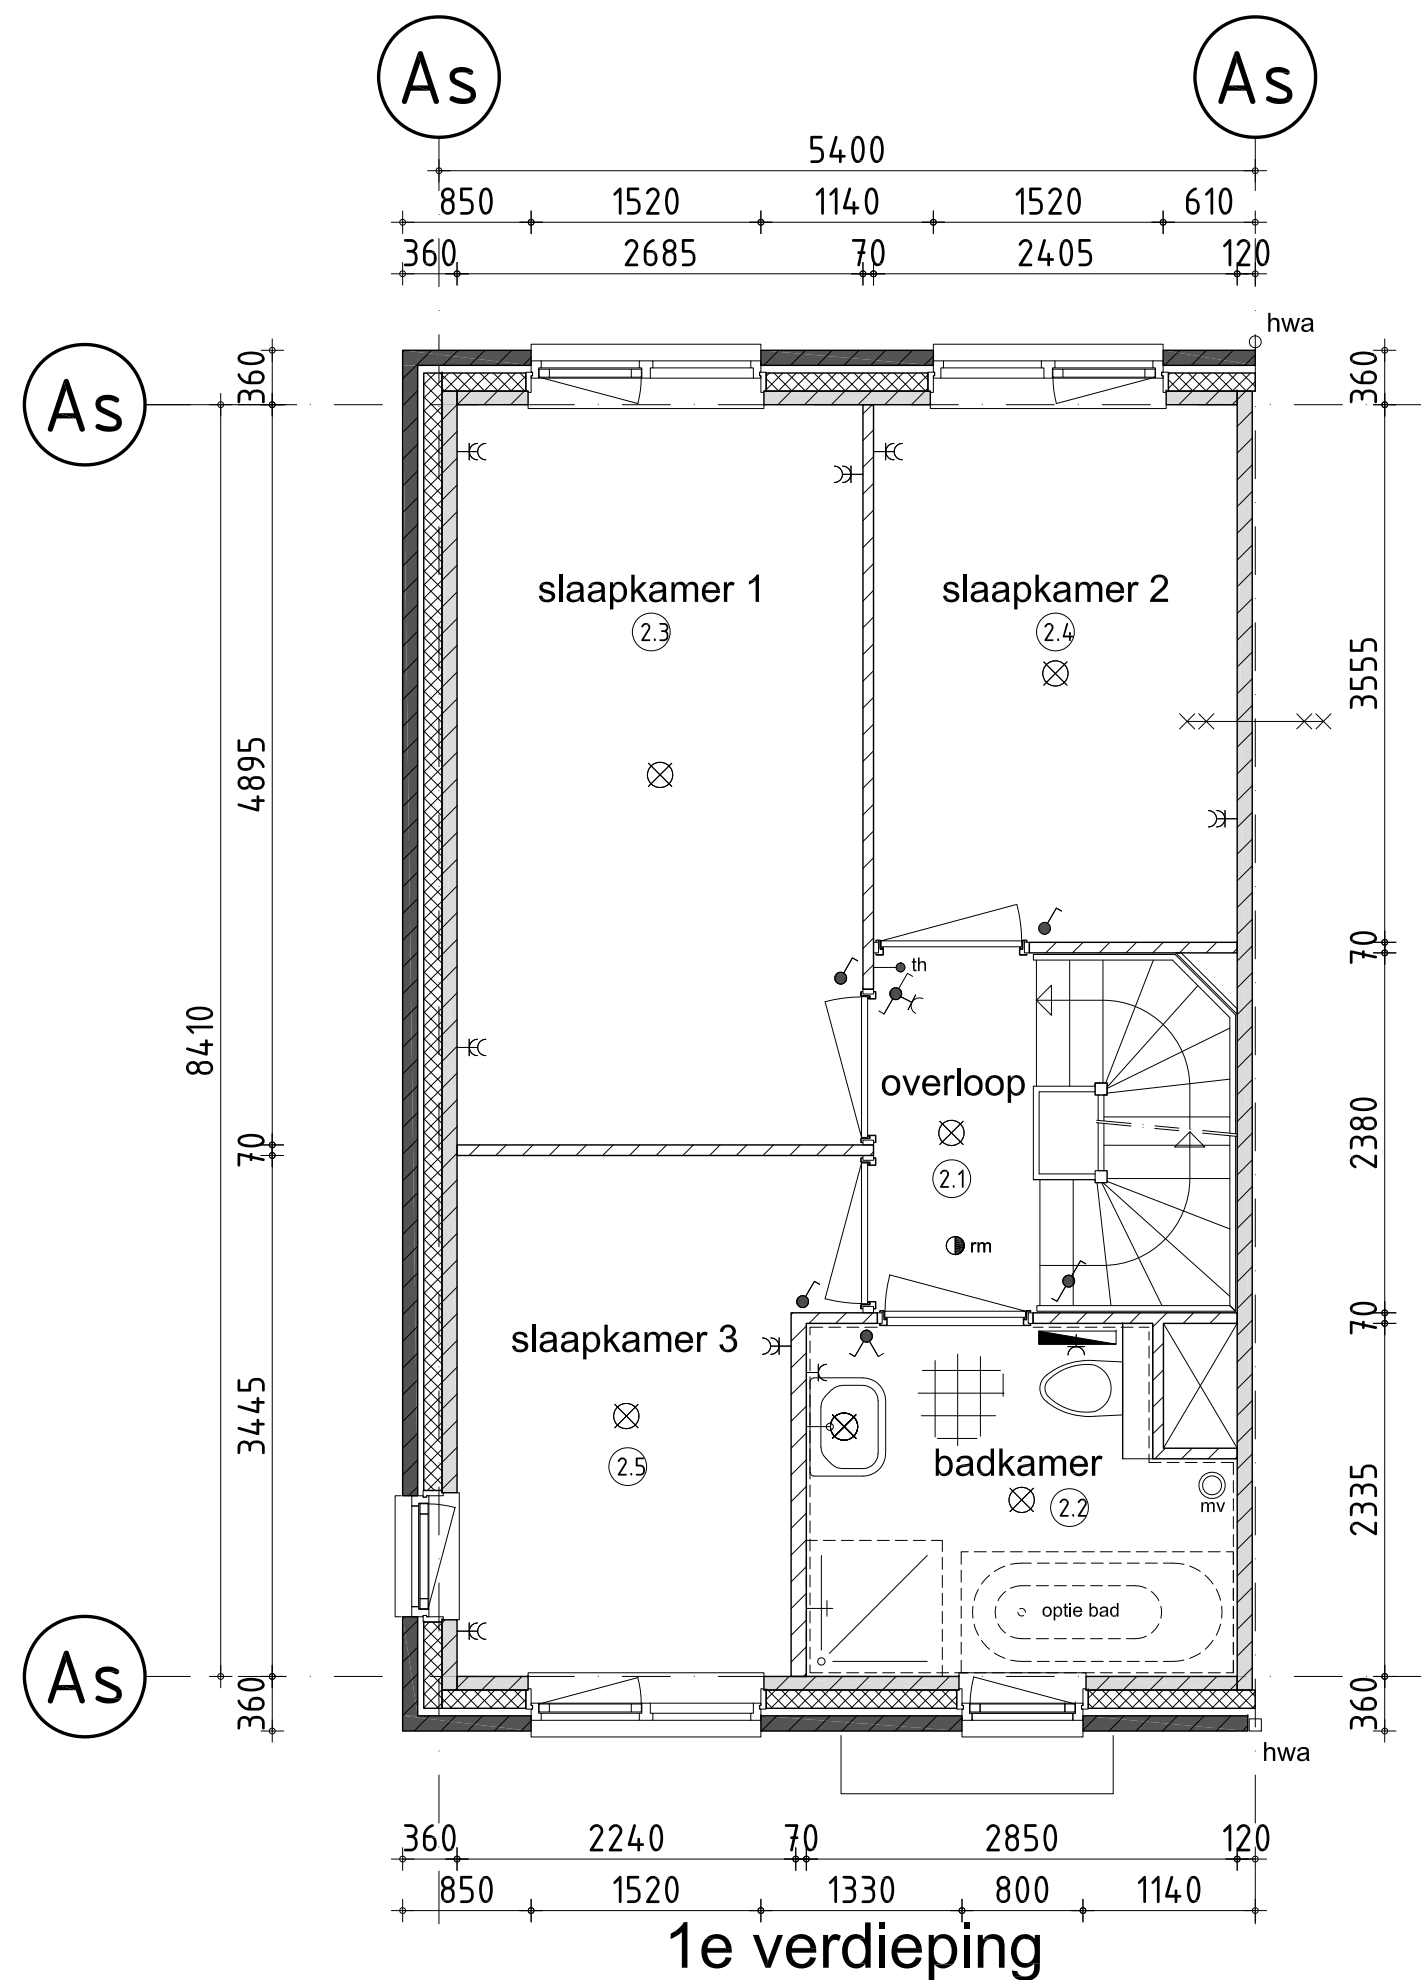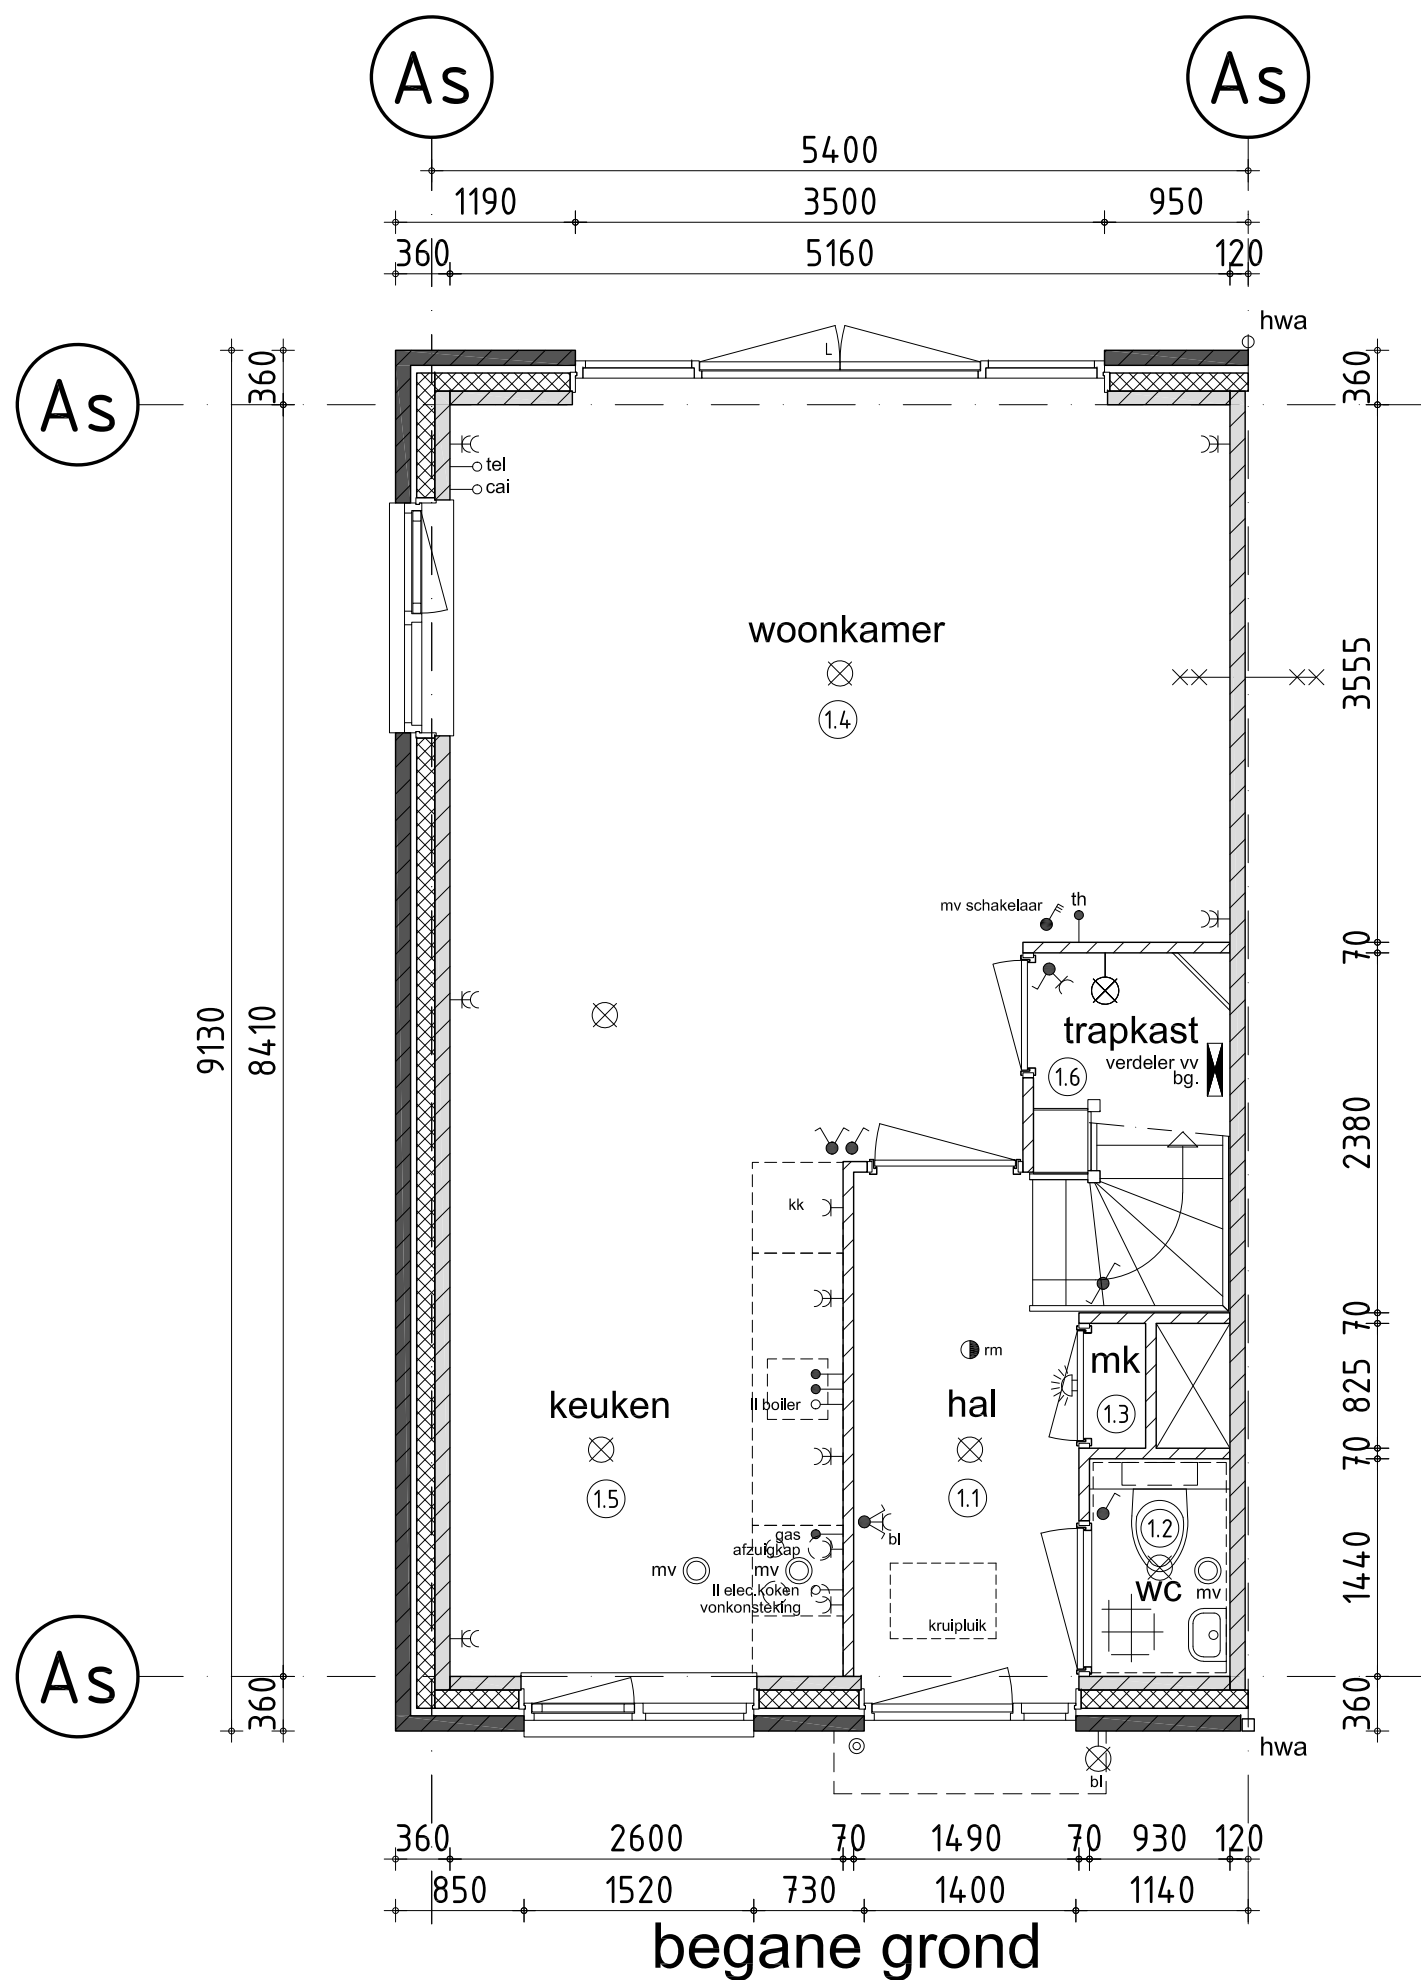

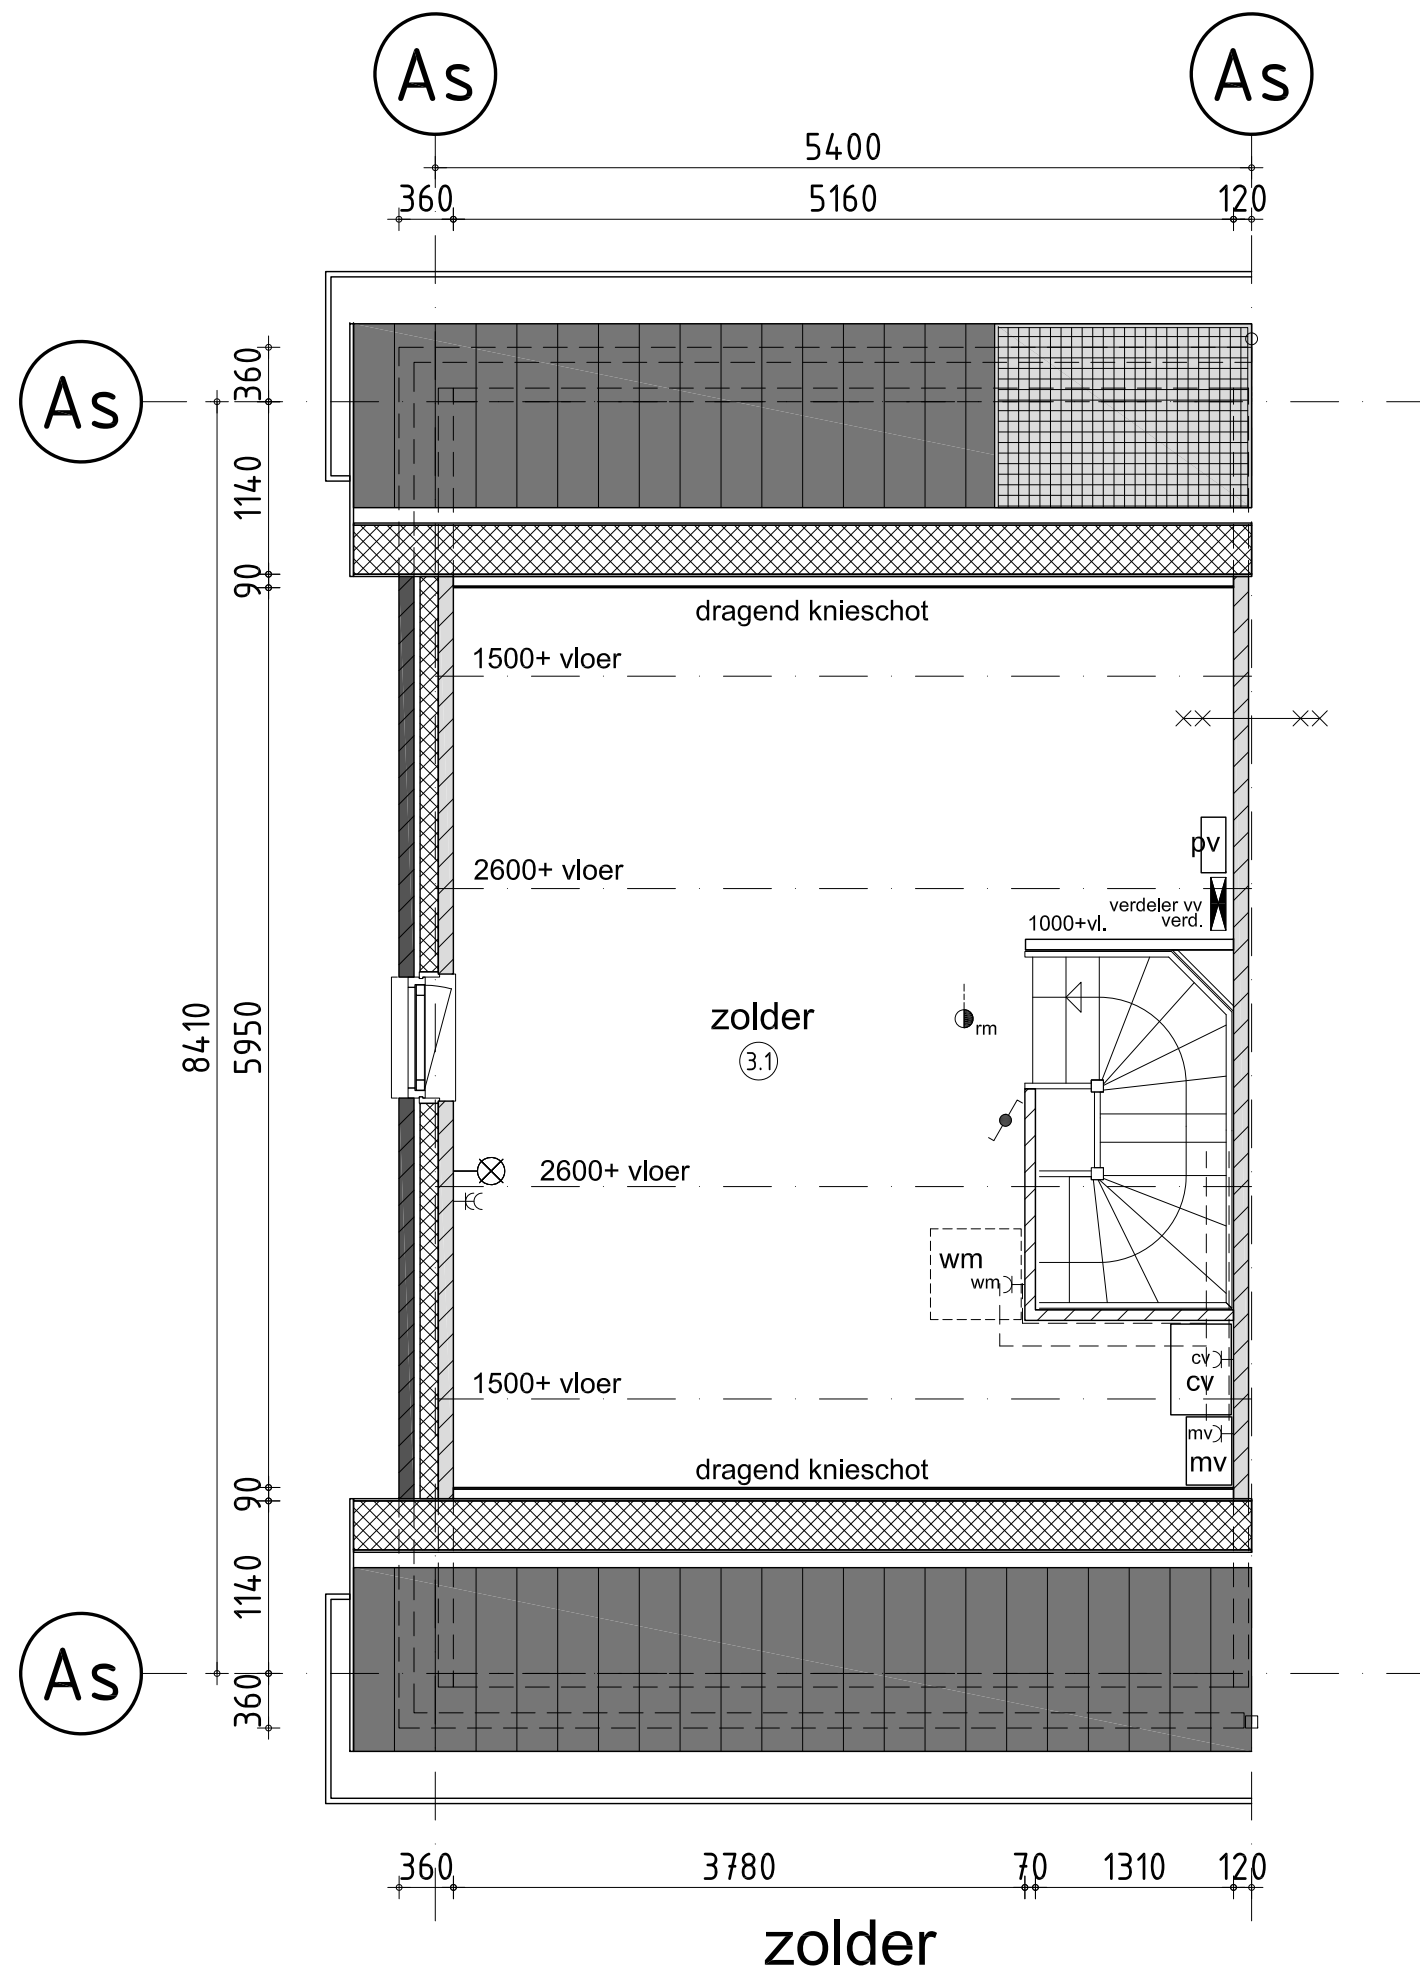

ruimte begane grond

- ①.1 = verkeersruimte : entree
- ①.2 = toilet/badruimte : w.c.
- ①.3 = meterruimte : meterkast
- ①.4 = verblijfsruimte : woonkamer
- ①.5 = verblijfsruimte : keuken
- ①.6 = bergruimte : trapkast

ruimte verdieping

- ②.1 = verkeersruimte : overloop
- ②.2 = toilet/badruimte : badkamer
- ②.3 = meterruimte : slaapkamer 1
- ②.4 = verblijfsruimte : slaapkamer 2
- ②.5 = verblijfsruimte : slaapkamer 3

zolder


- ③.1 = bergruimte : zolder

renvooi trap


- hoogte : 2900
- aanrede : 220 mm.
- optrede : 180,25 mm.
- doorloophoogte : n.v.t.
- hekwerk : 1000 mm.+vloer art. 2.33 bouwbesluit
- vloersparing : 1300x2380 mm.

renvooi

- 100mm gevelmetselwerk
- 120mm isolatie
- 90/100mm frefab beton
- 70mm lichte scheidingswand
- rm - rookmelder
- xx - 60 minuten brandwerend
- afzuigpunt - afzuigpunt mechanische ventilatie
- verdelervv - verdeler vloerverwarming
- radiator
- wm - opstelplaats wasmachine
- cv - CV ketel
- mv - mechanische afzuigunit
- pv - PV verdeler

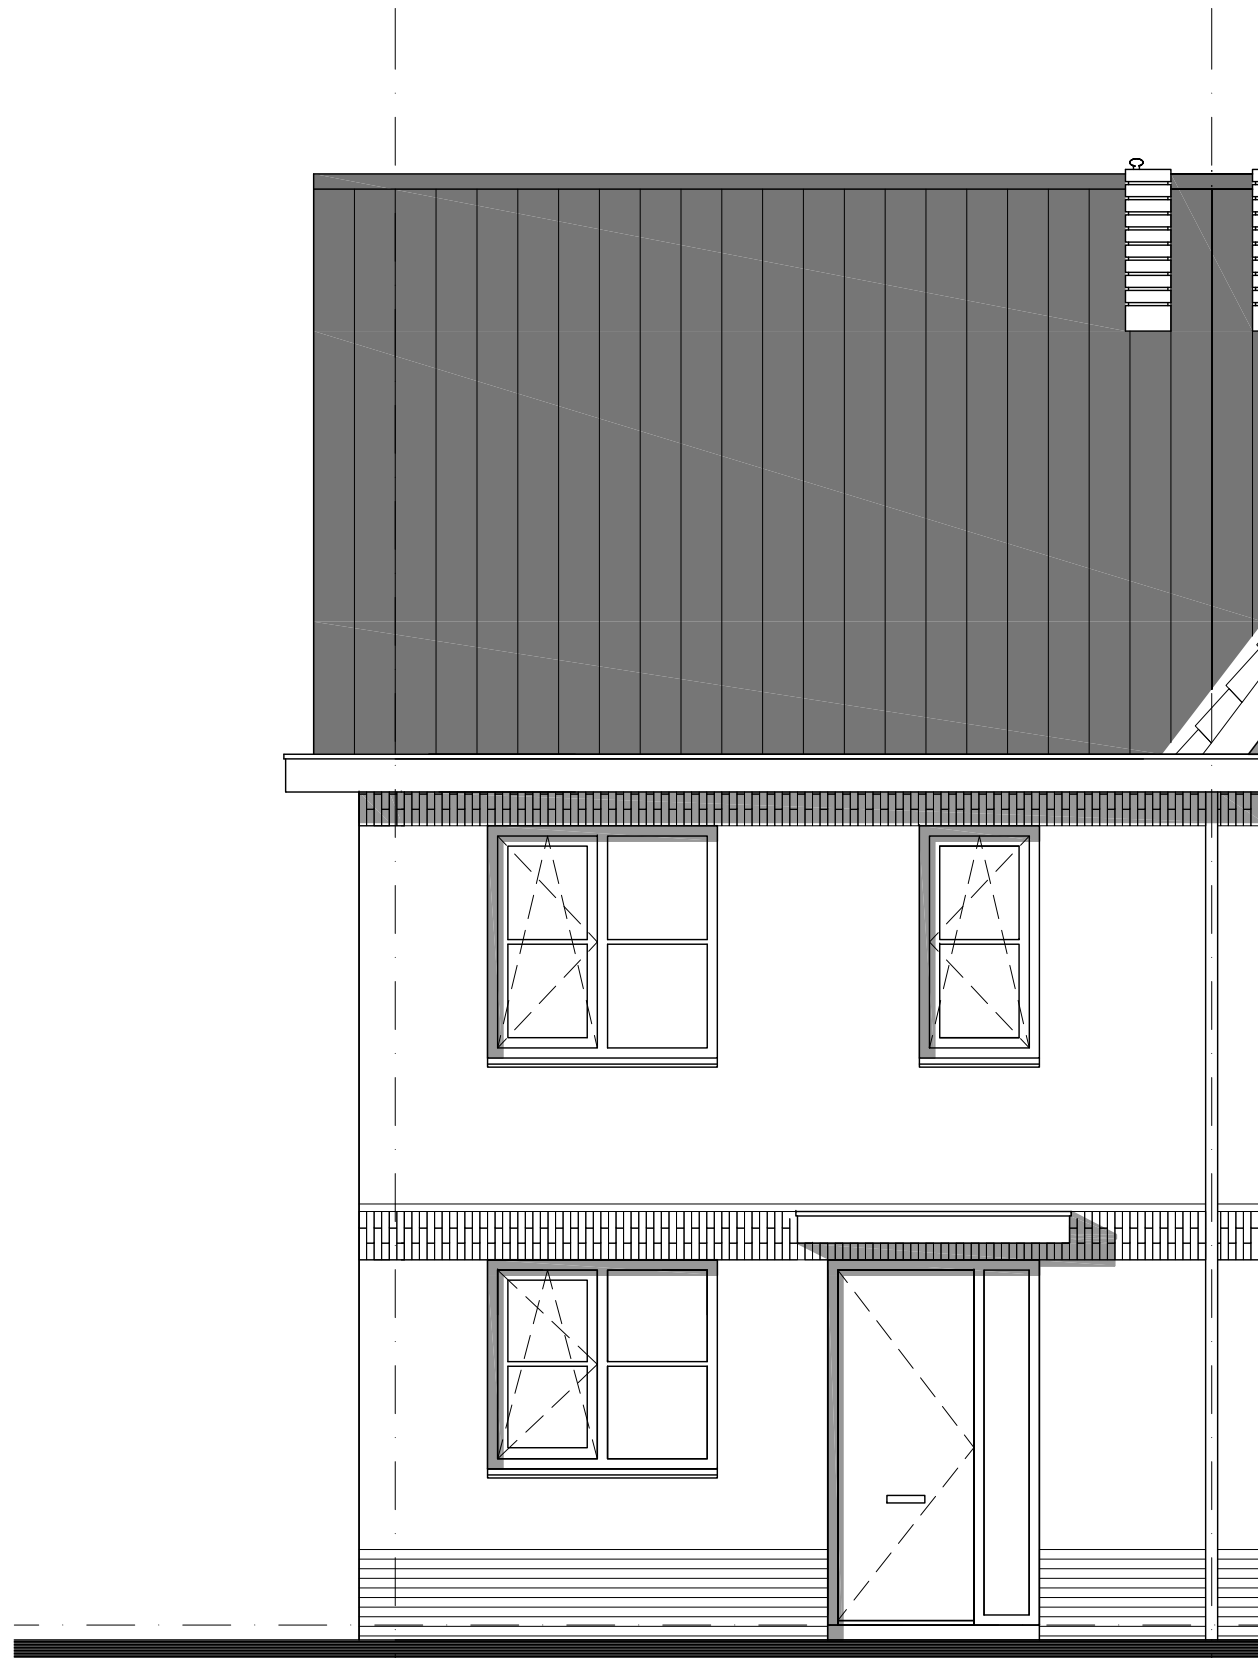



voorgevel

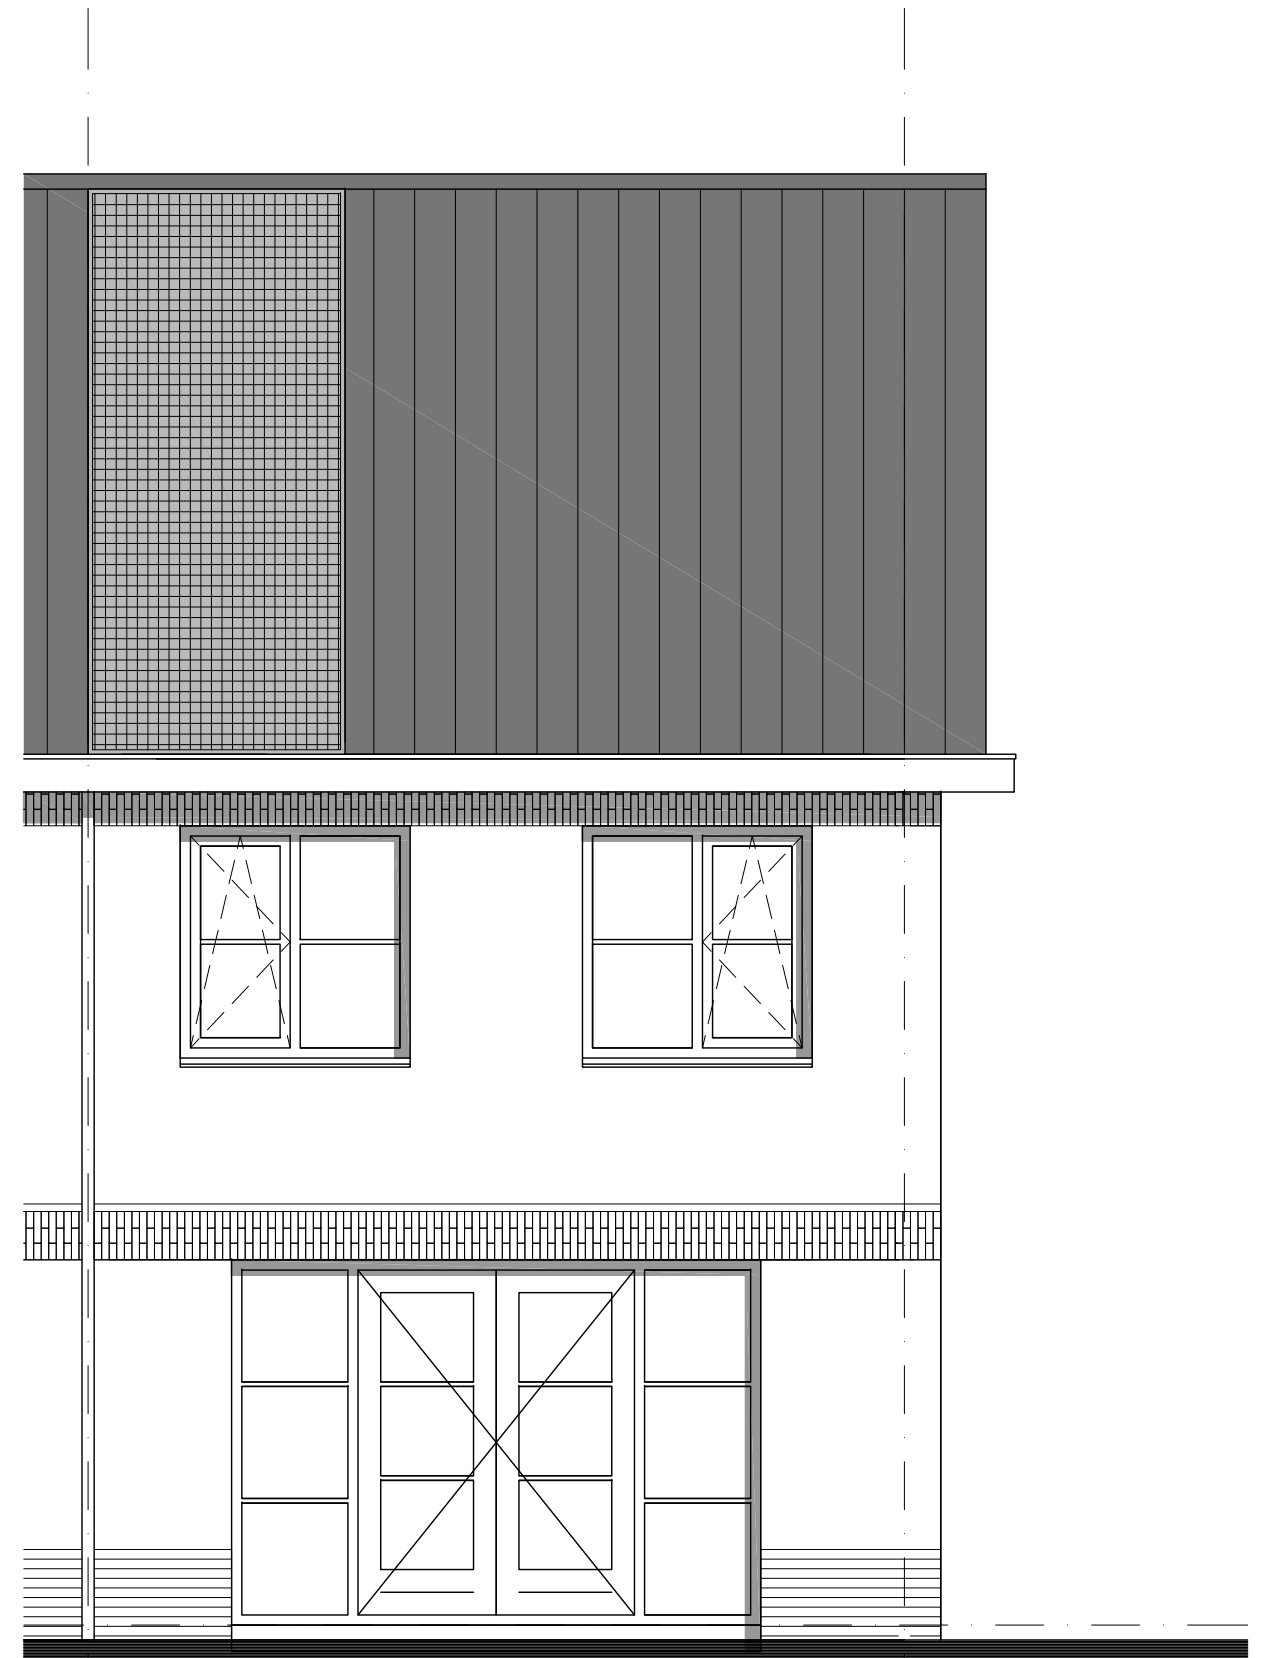


achtergevel



linker zijgevel

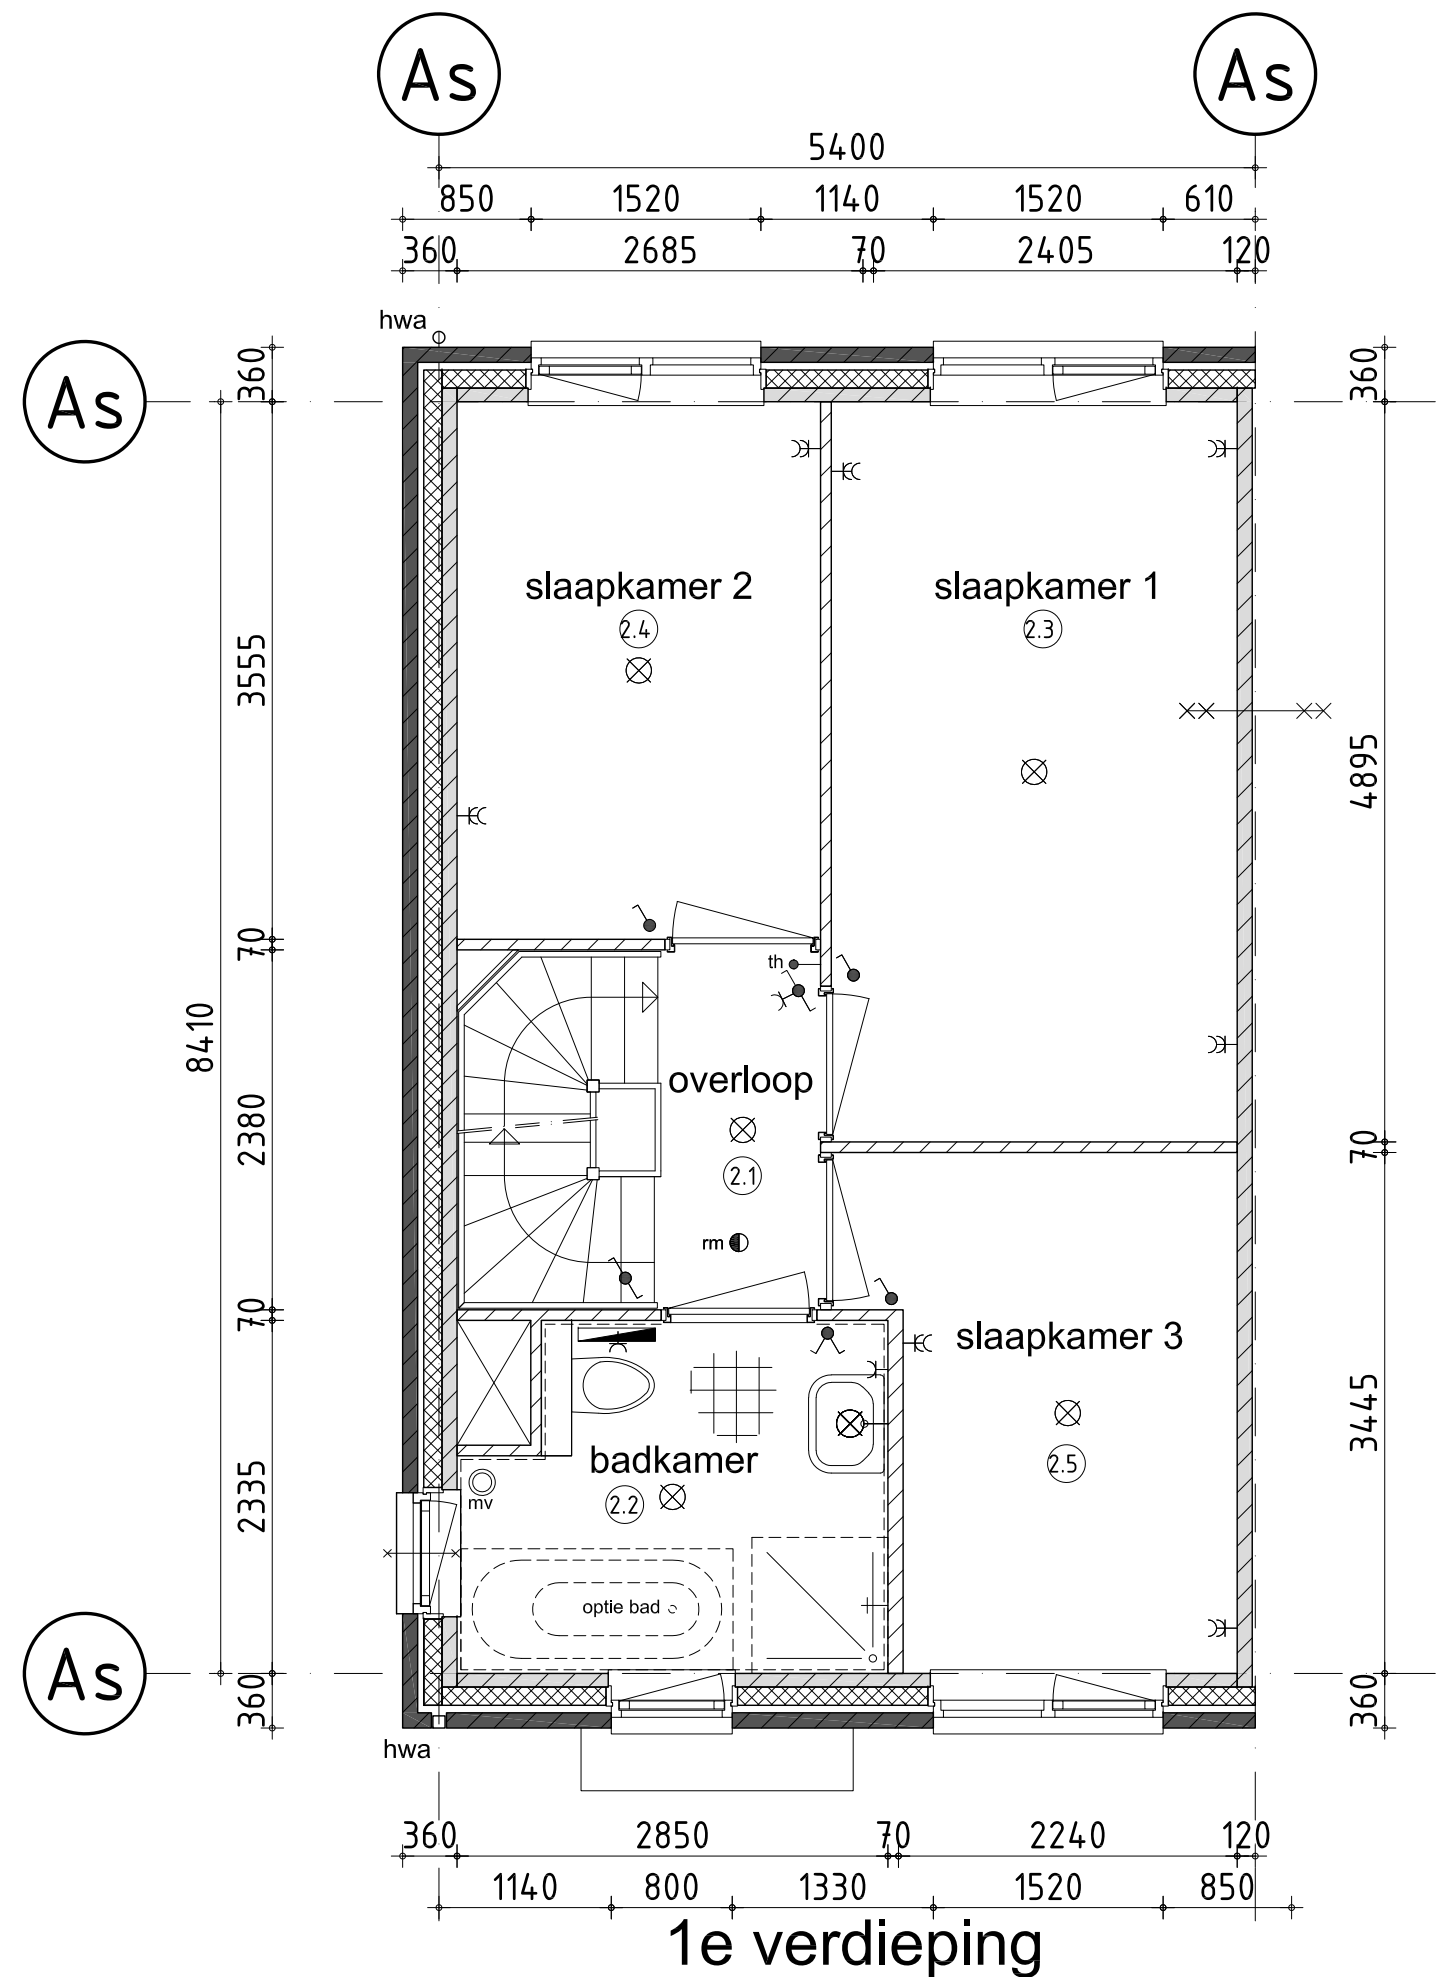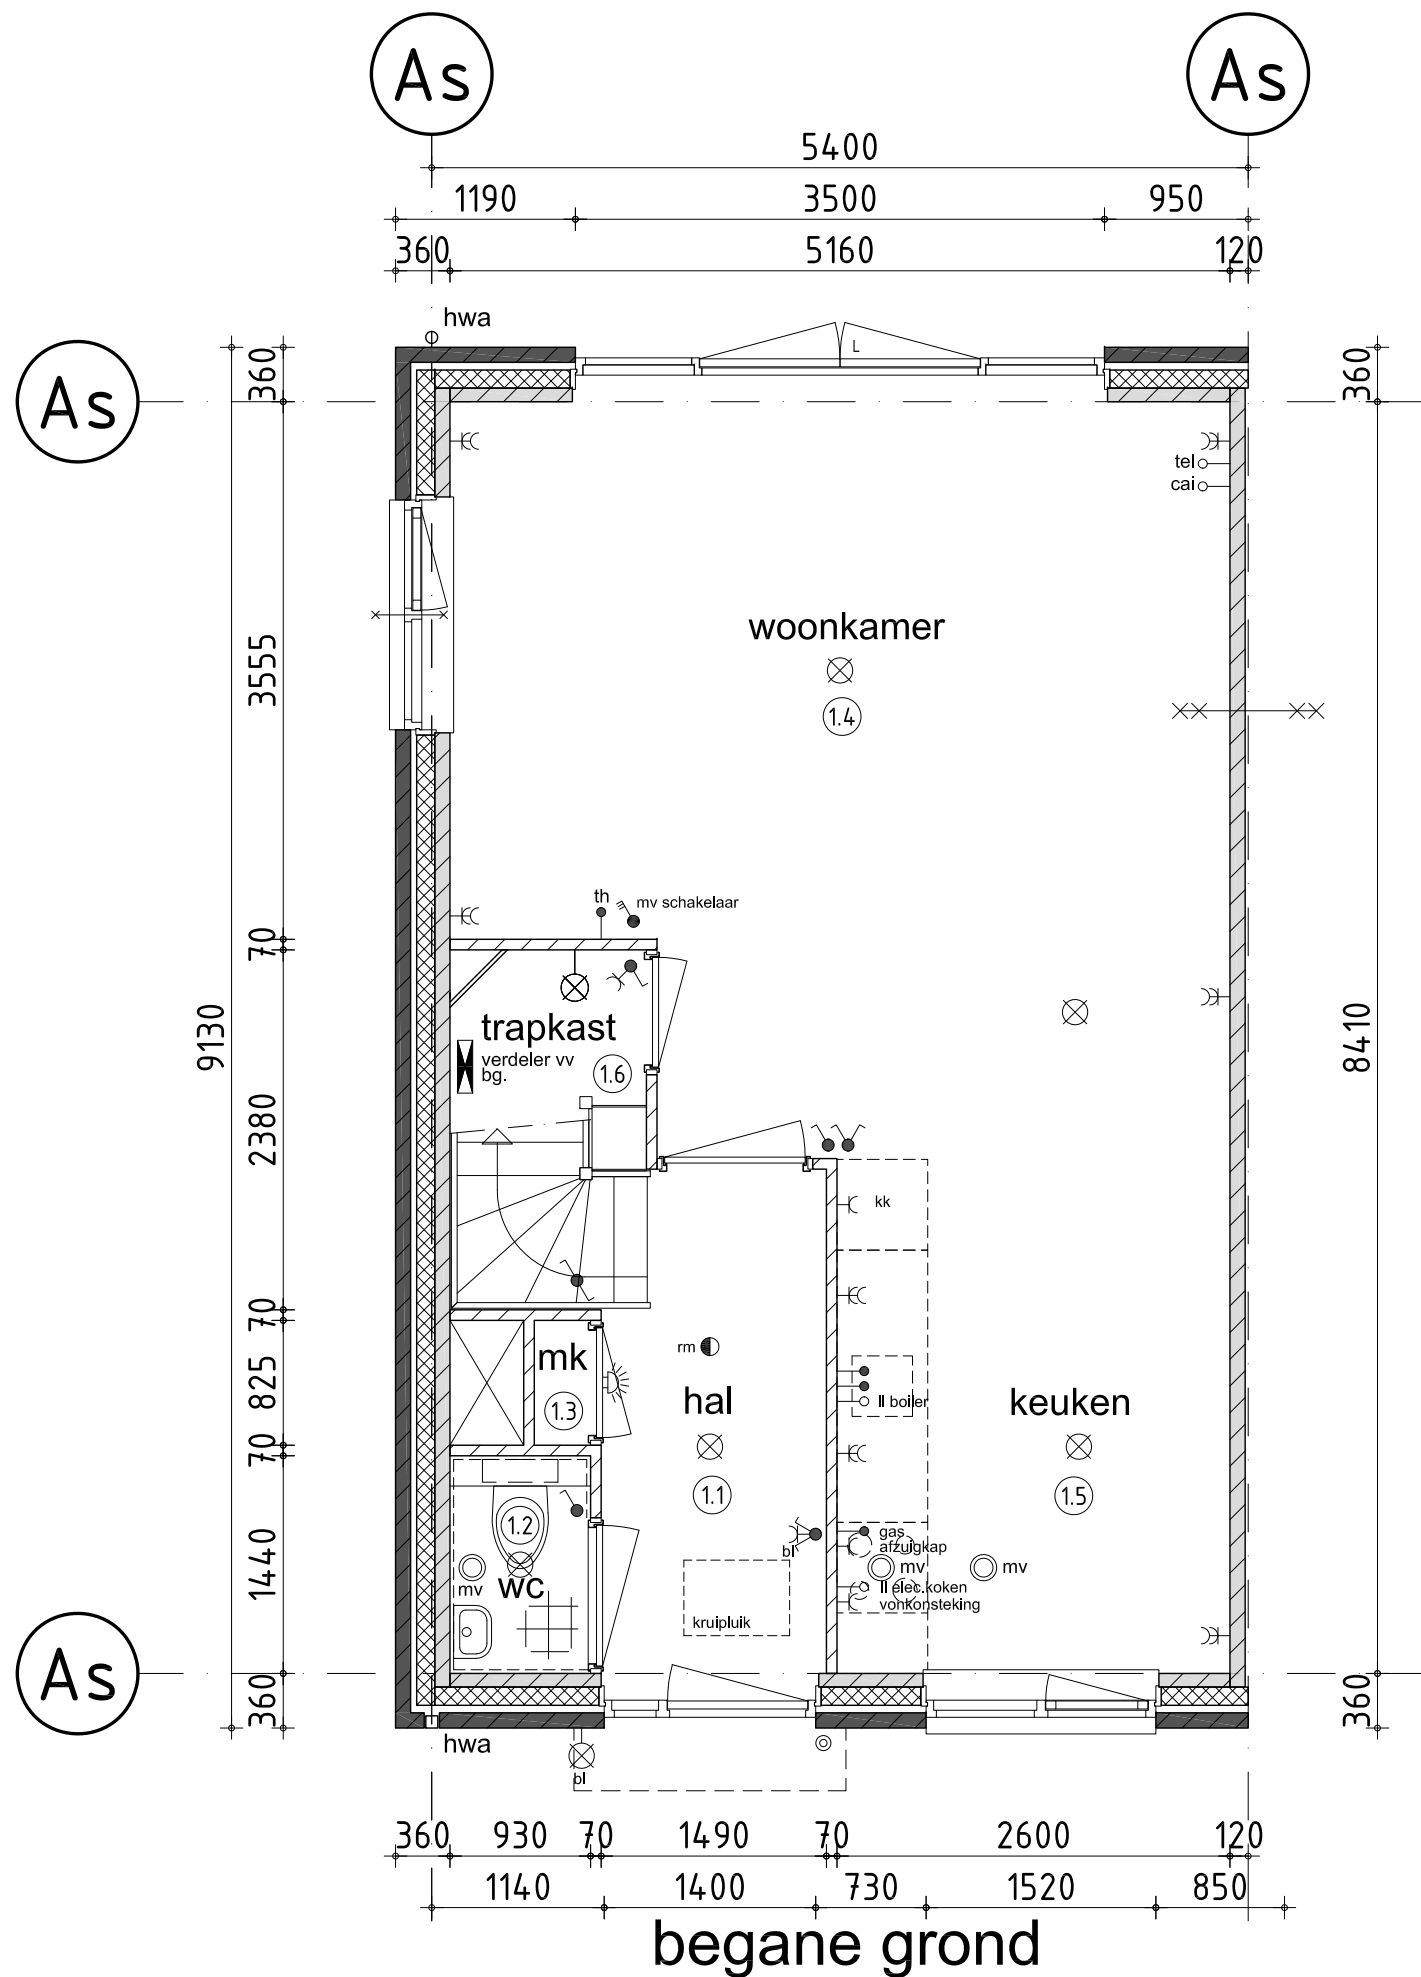

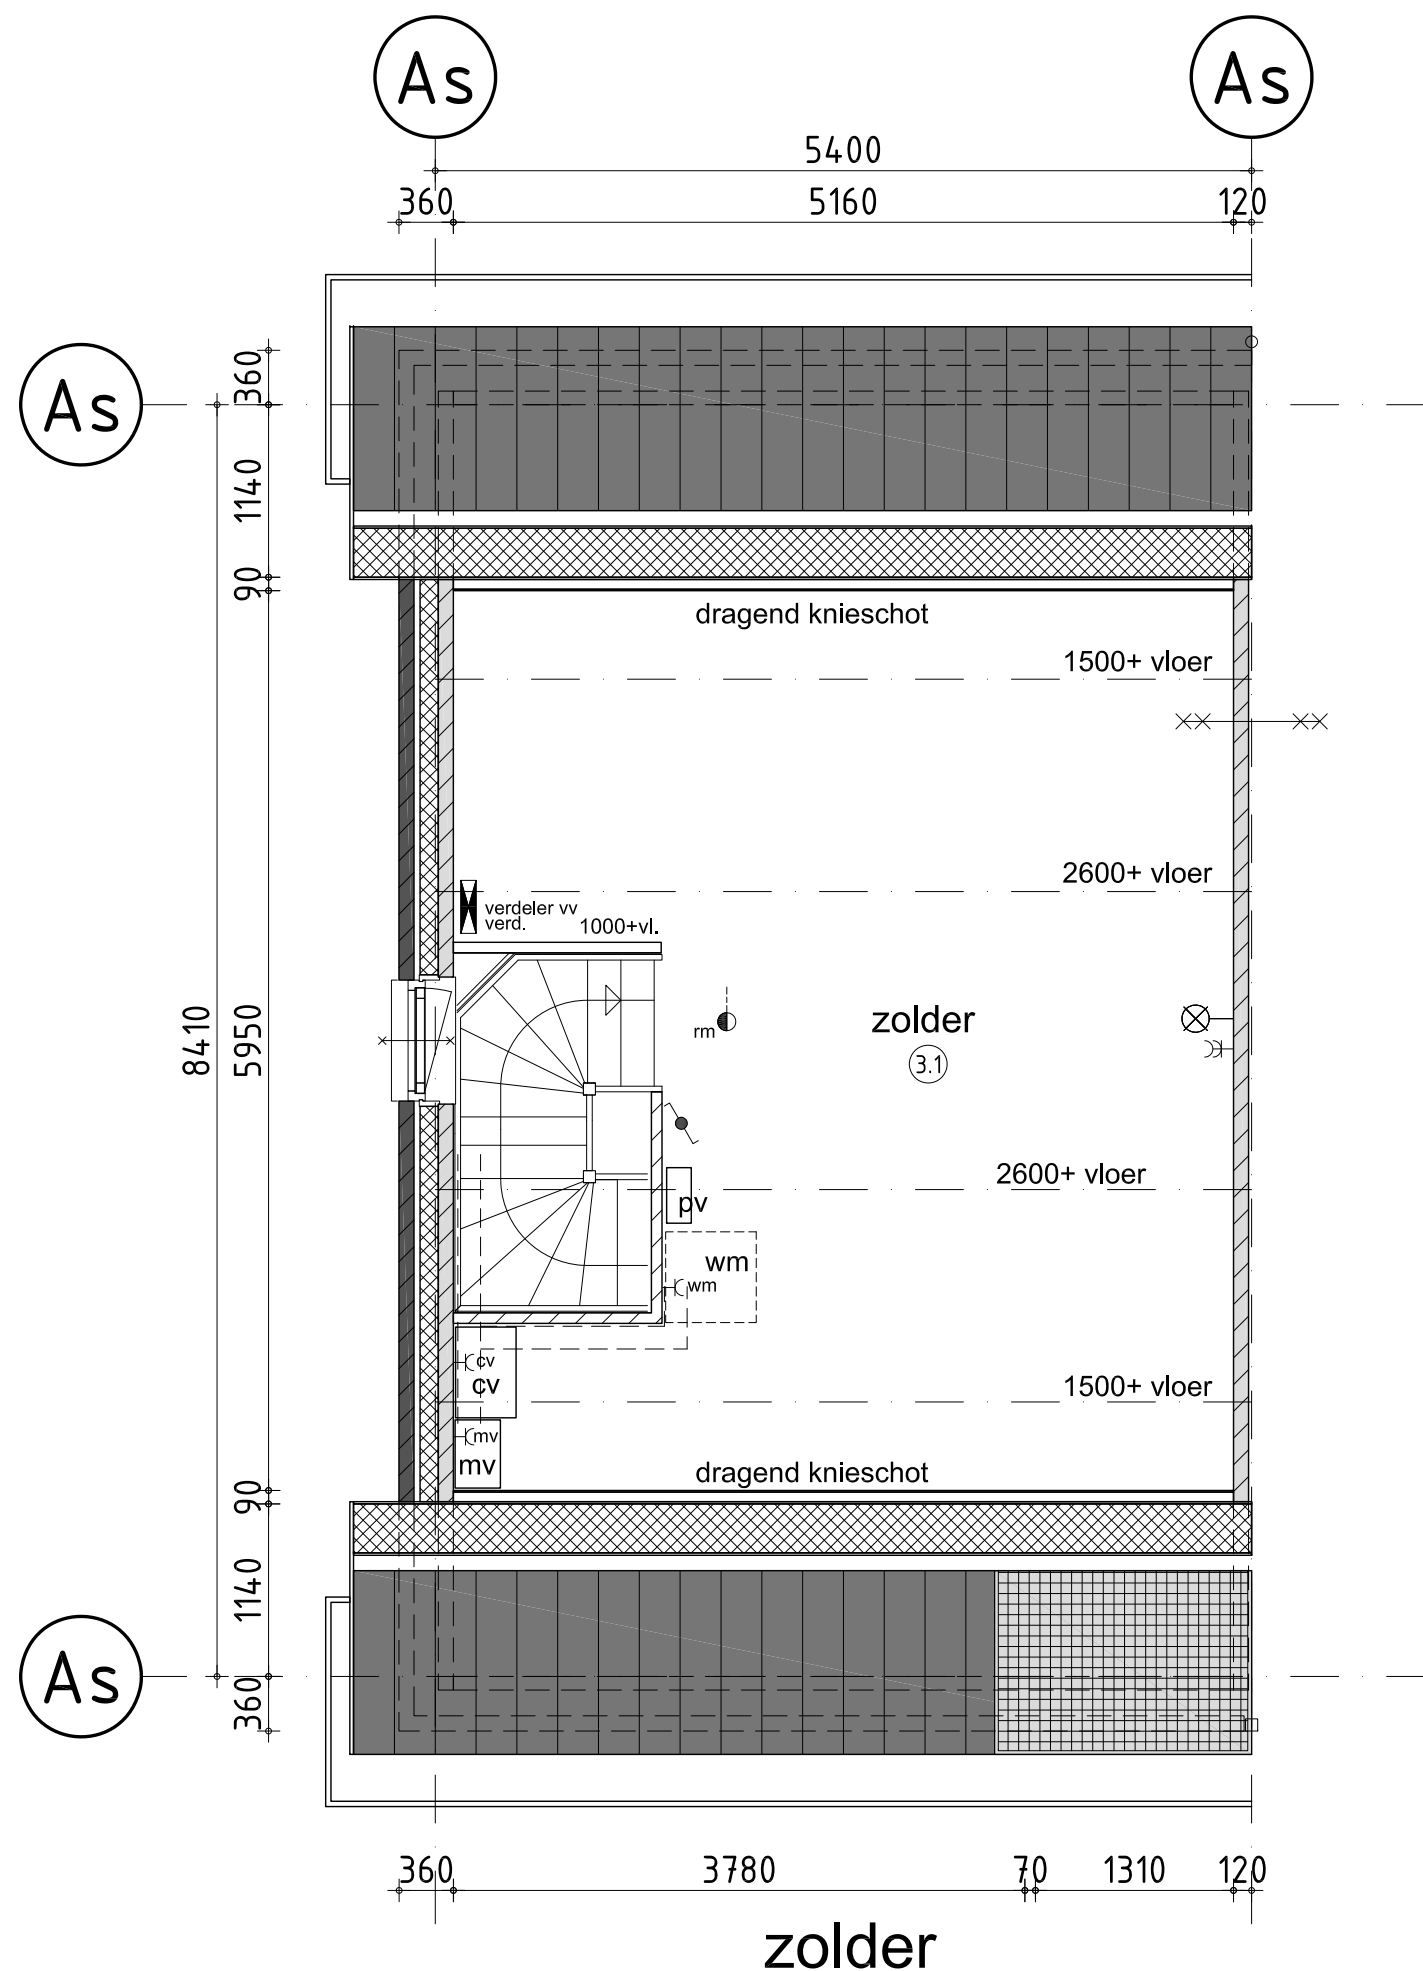

ruimte begane grond

- ①.1 = verkeersruimte : entree
- ①.2 = toilet/badruimte : w.c.
- ①.3 = meterruimte : meterkast
- ①.4 = verblijfsruimte : woonkamer
- ①.5 = verblijfsruimte : keuken
- ①.6 = bergruimte : trapkast

ruimte verdieping

- ②.1 = verkeersruimte : overloop
- ②.2 = toilet/badruimte : badkamer
- ②.3 = meterruimte : slaapkamer 1
- ②.4 = verblijfsruimte : slaapkamer 2
- ②.5 = verblijfsruimte : slaapkamer 3

zolder


- ③.1 = bergruimte : zolder

renvooi trap

- hoogte : 2900
- aanrede : 220 mm.
- optrede : 180,25 mm.
- doorloophoogte : n.v.t.
- hekwerk : 1000 mm.+vloer art. 2.33 bouwbesluit
- vloersparing : 1300x2380 mm.



renvooi


- 100mm gevelmetselwerk
- 120mm isolatie
- 90/100mm frefab beton
- 70mm lichte scheidingswand
- rookmelder
- 30 minuten brandwerend
- 60 minuten brandwerend
- afzuigpunt mechanische ventilatie
- verdeler vloerverwarming
- radiator
- opstelplaats wasmachine
- CV ketel
- mechanische afzuigunit
- PV verdeler

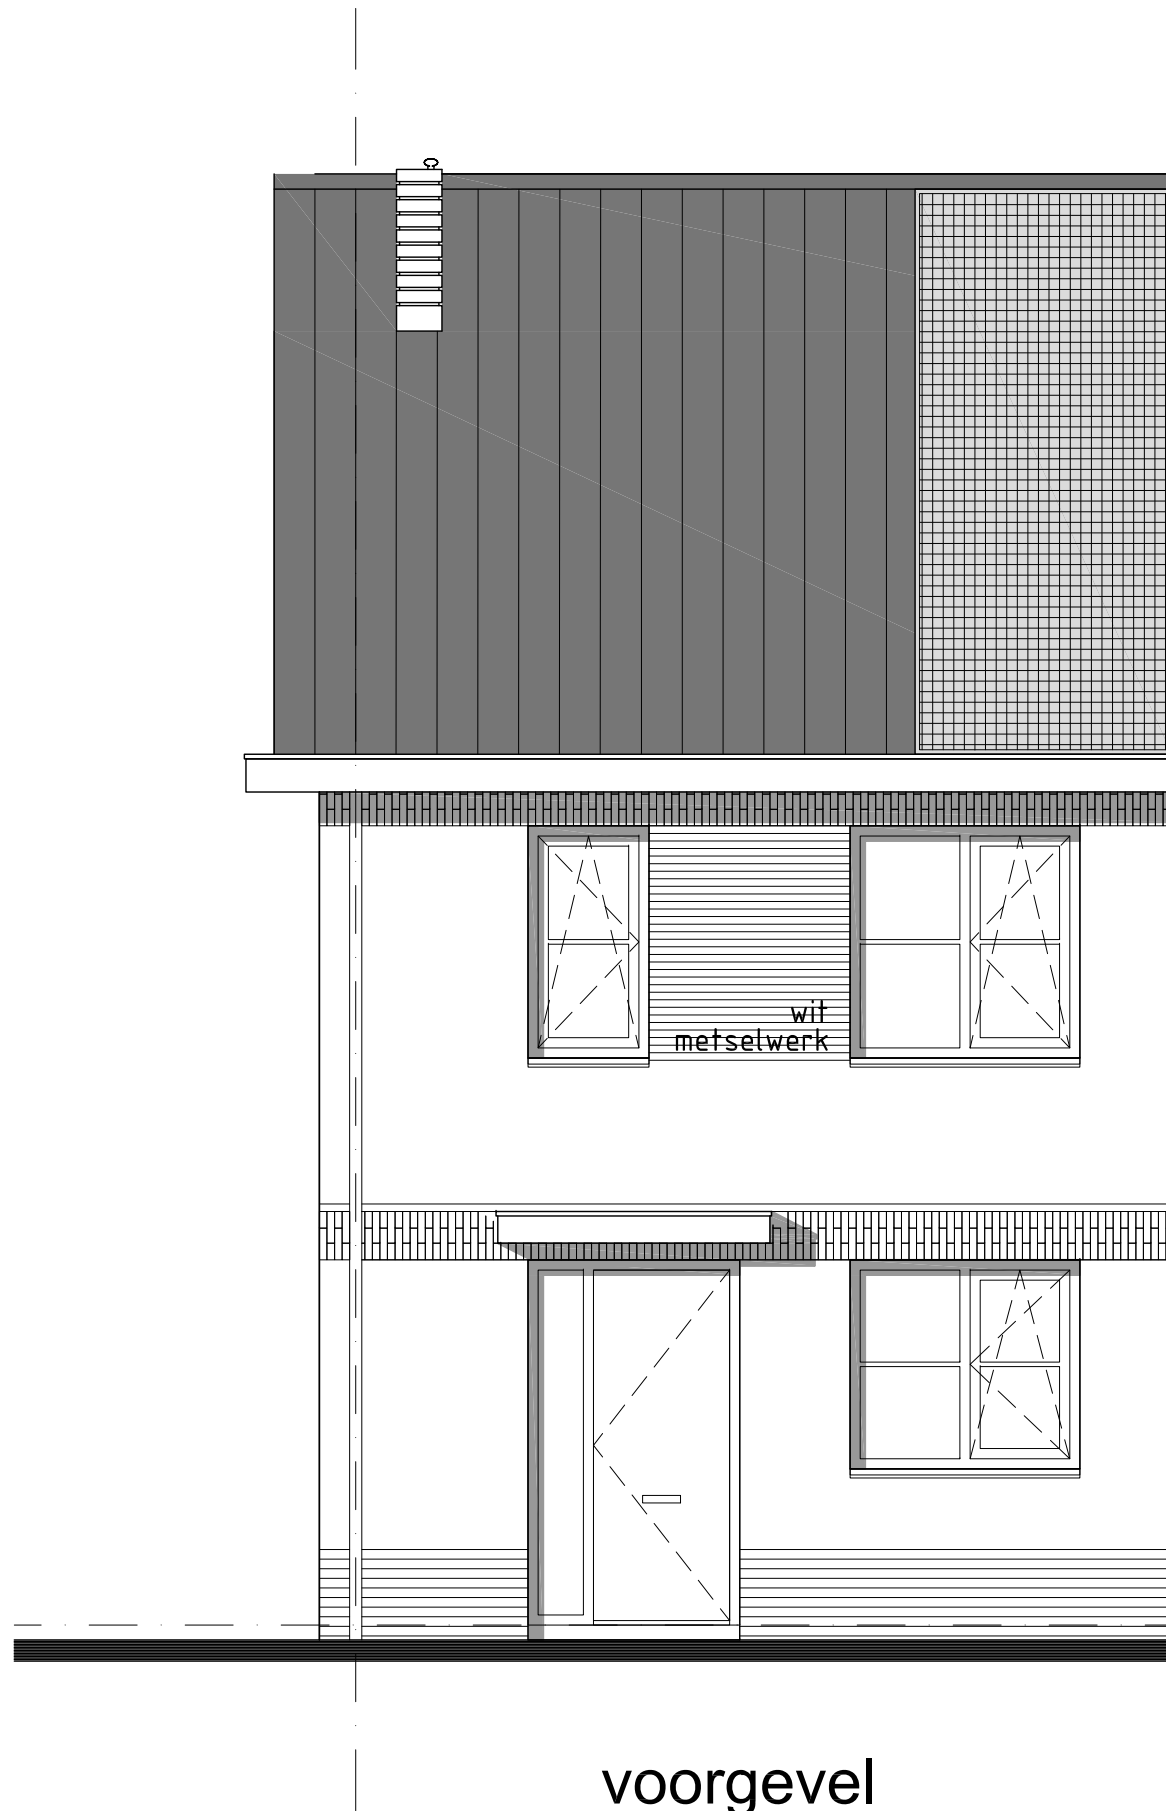



linker zijgevel

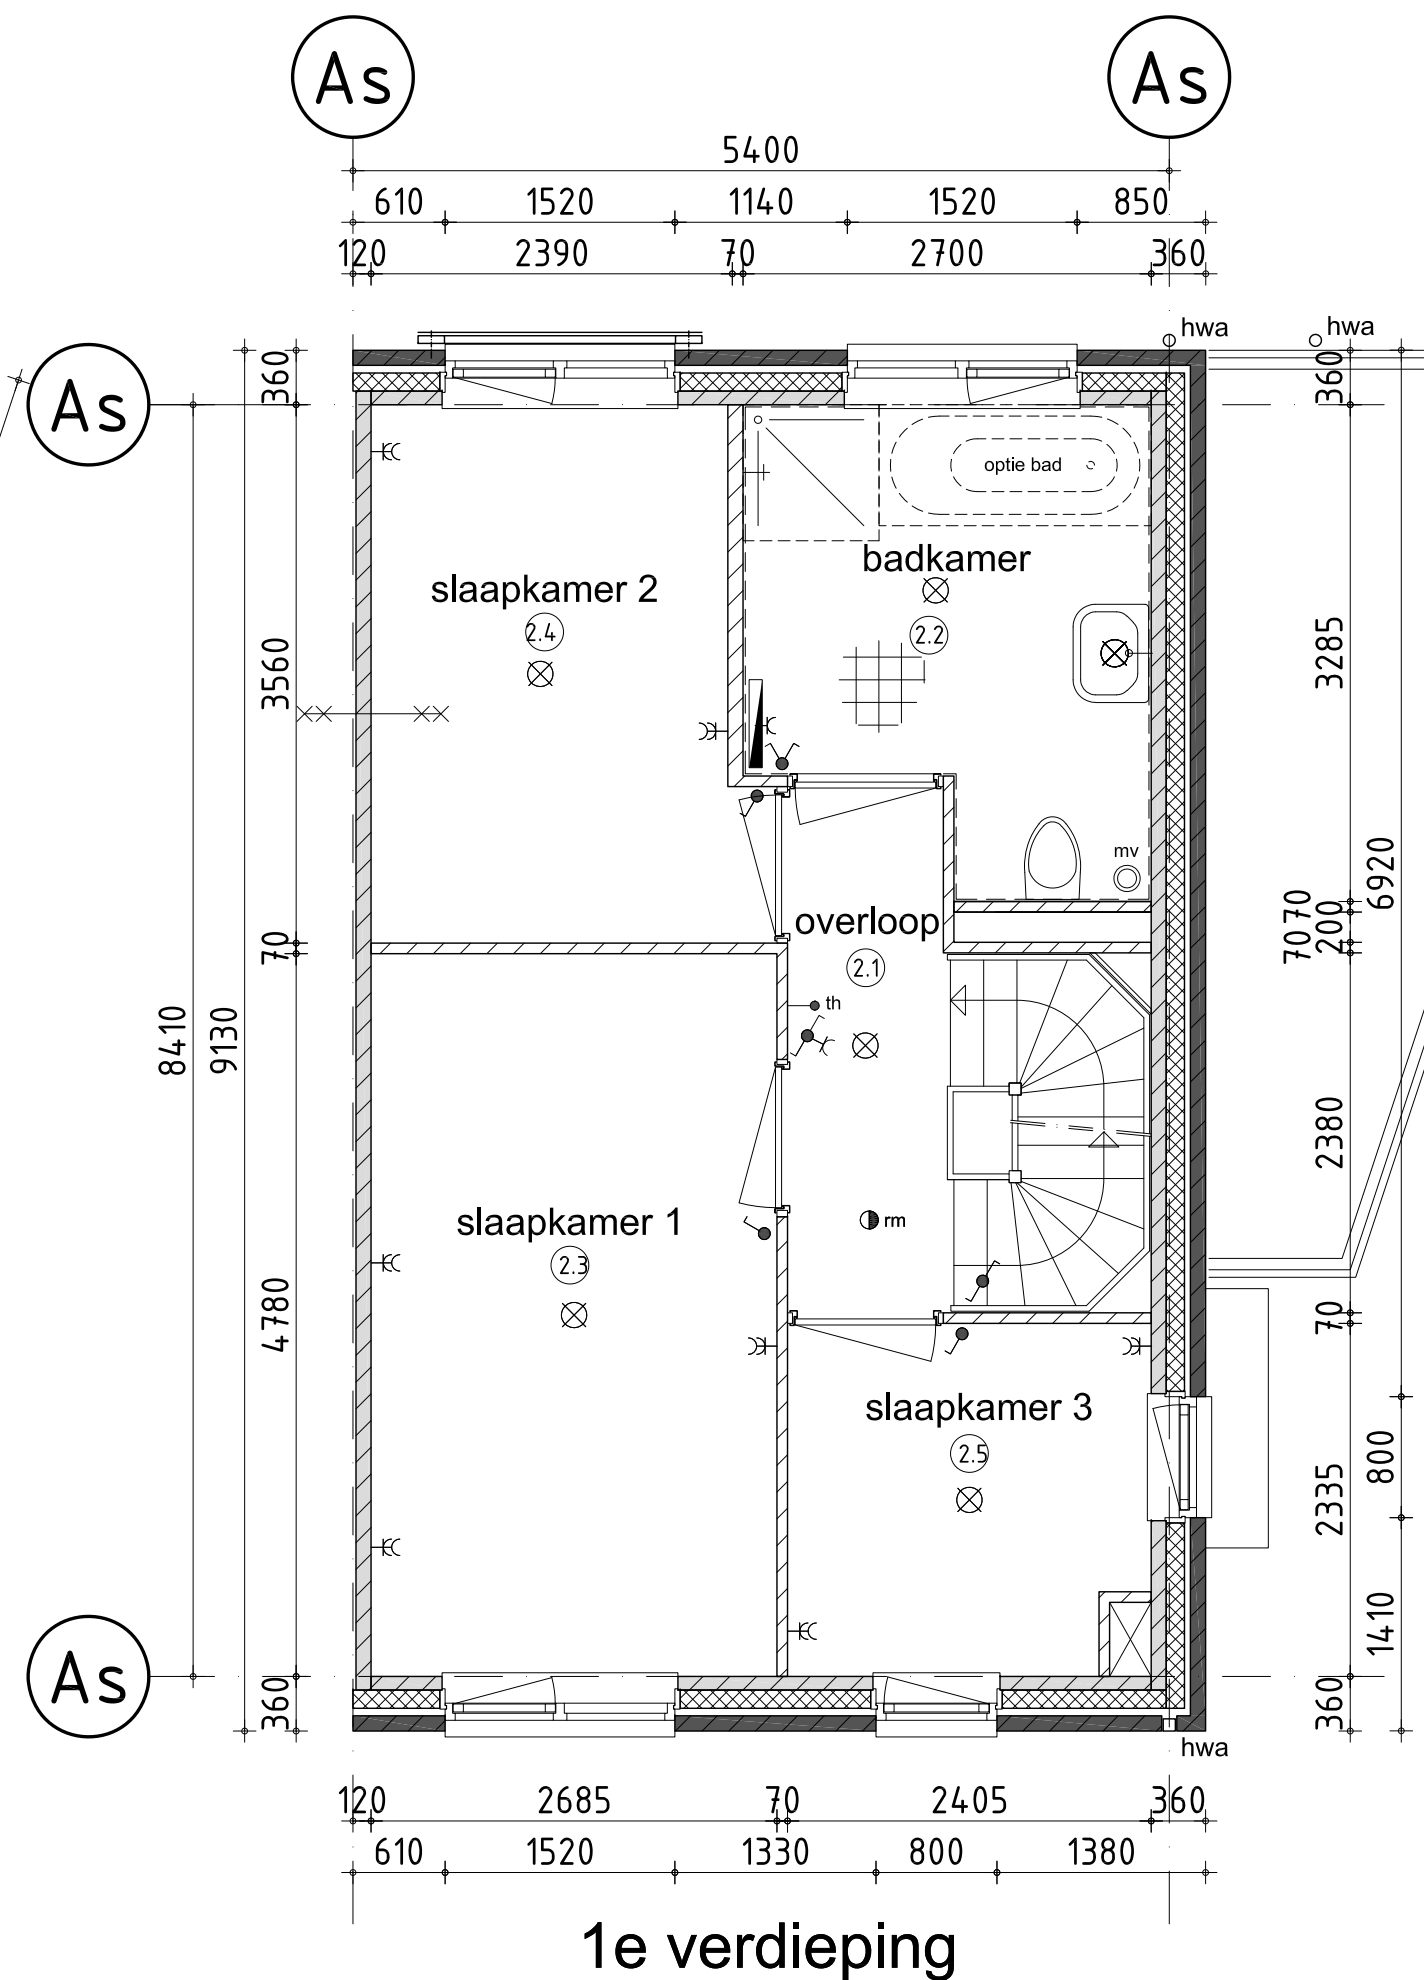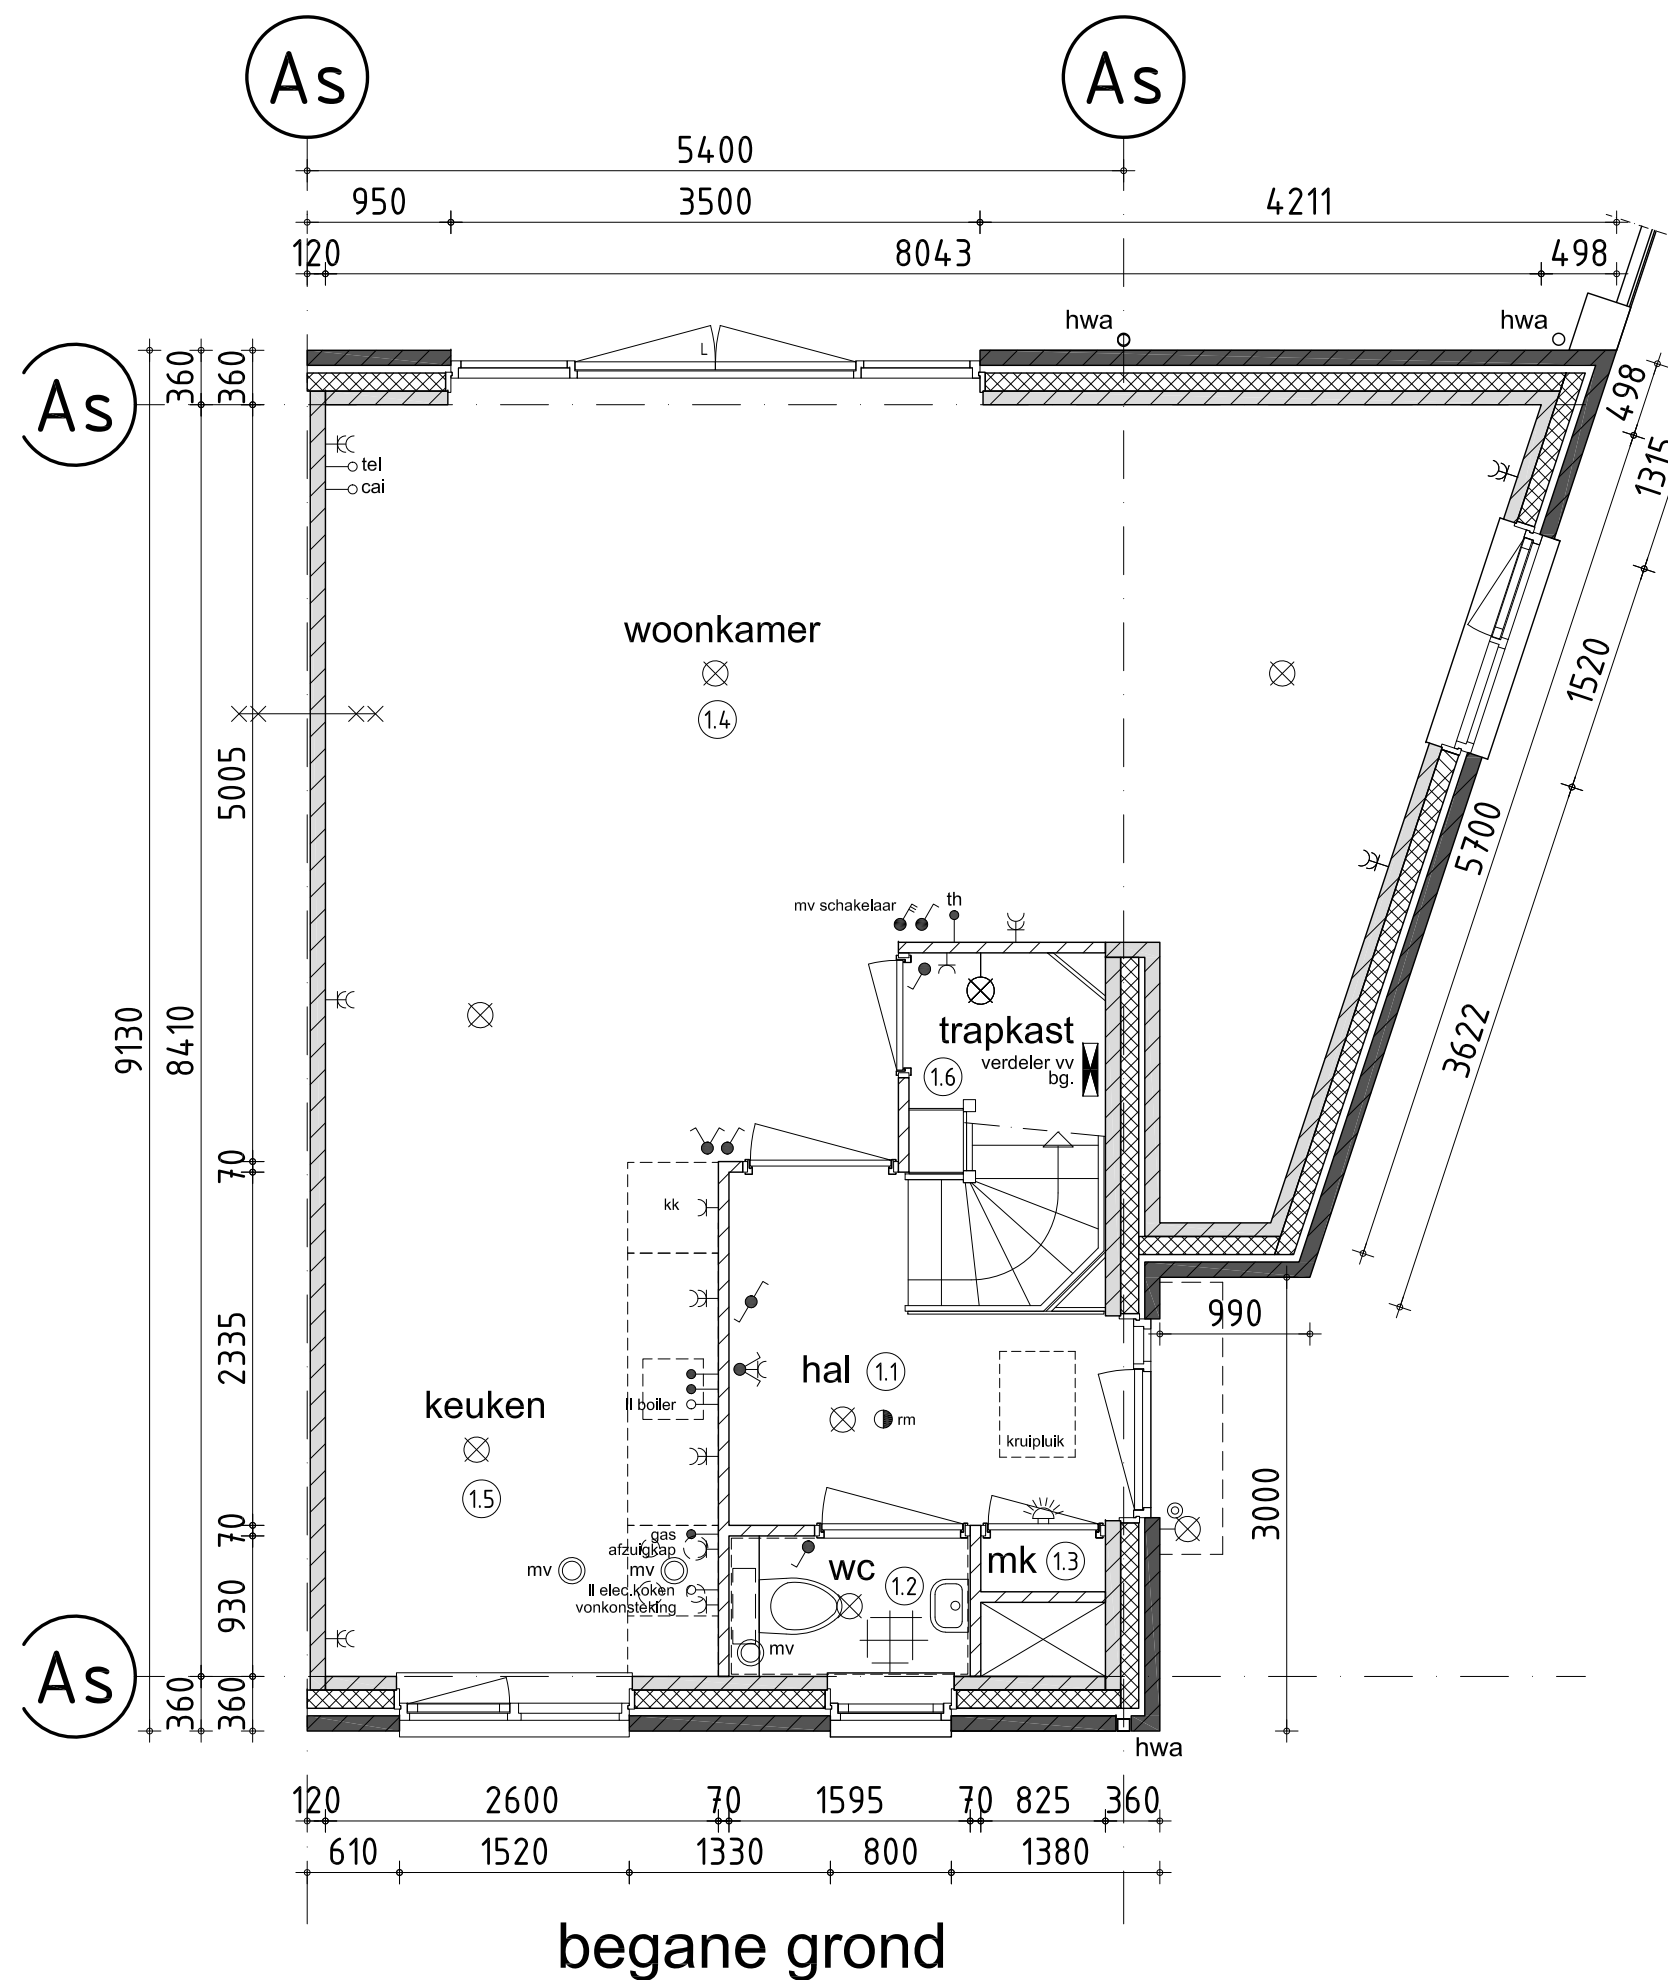

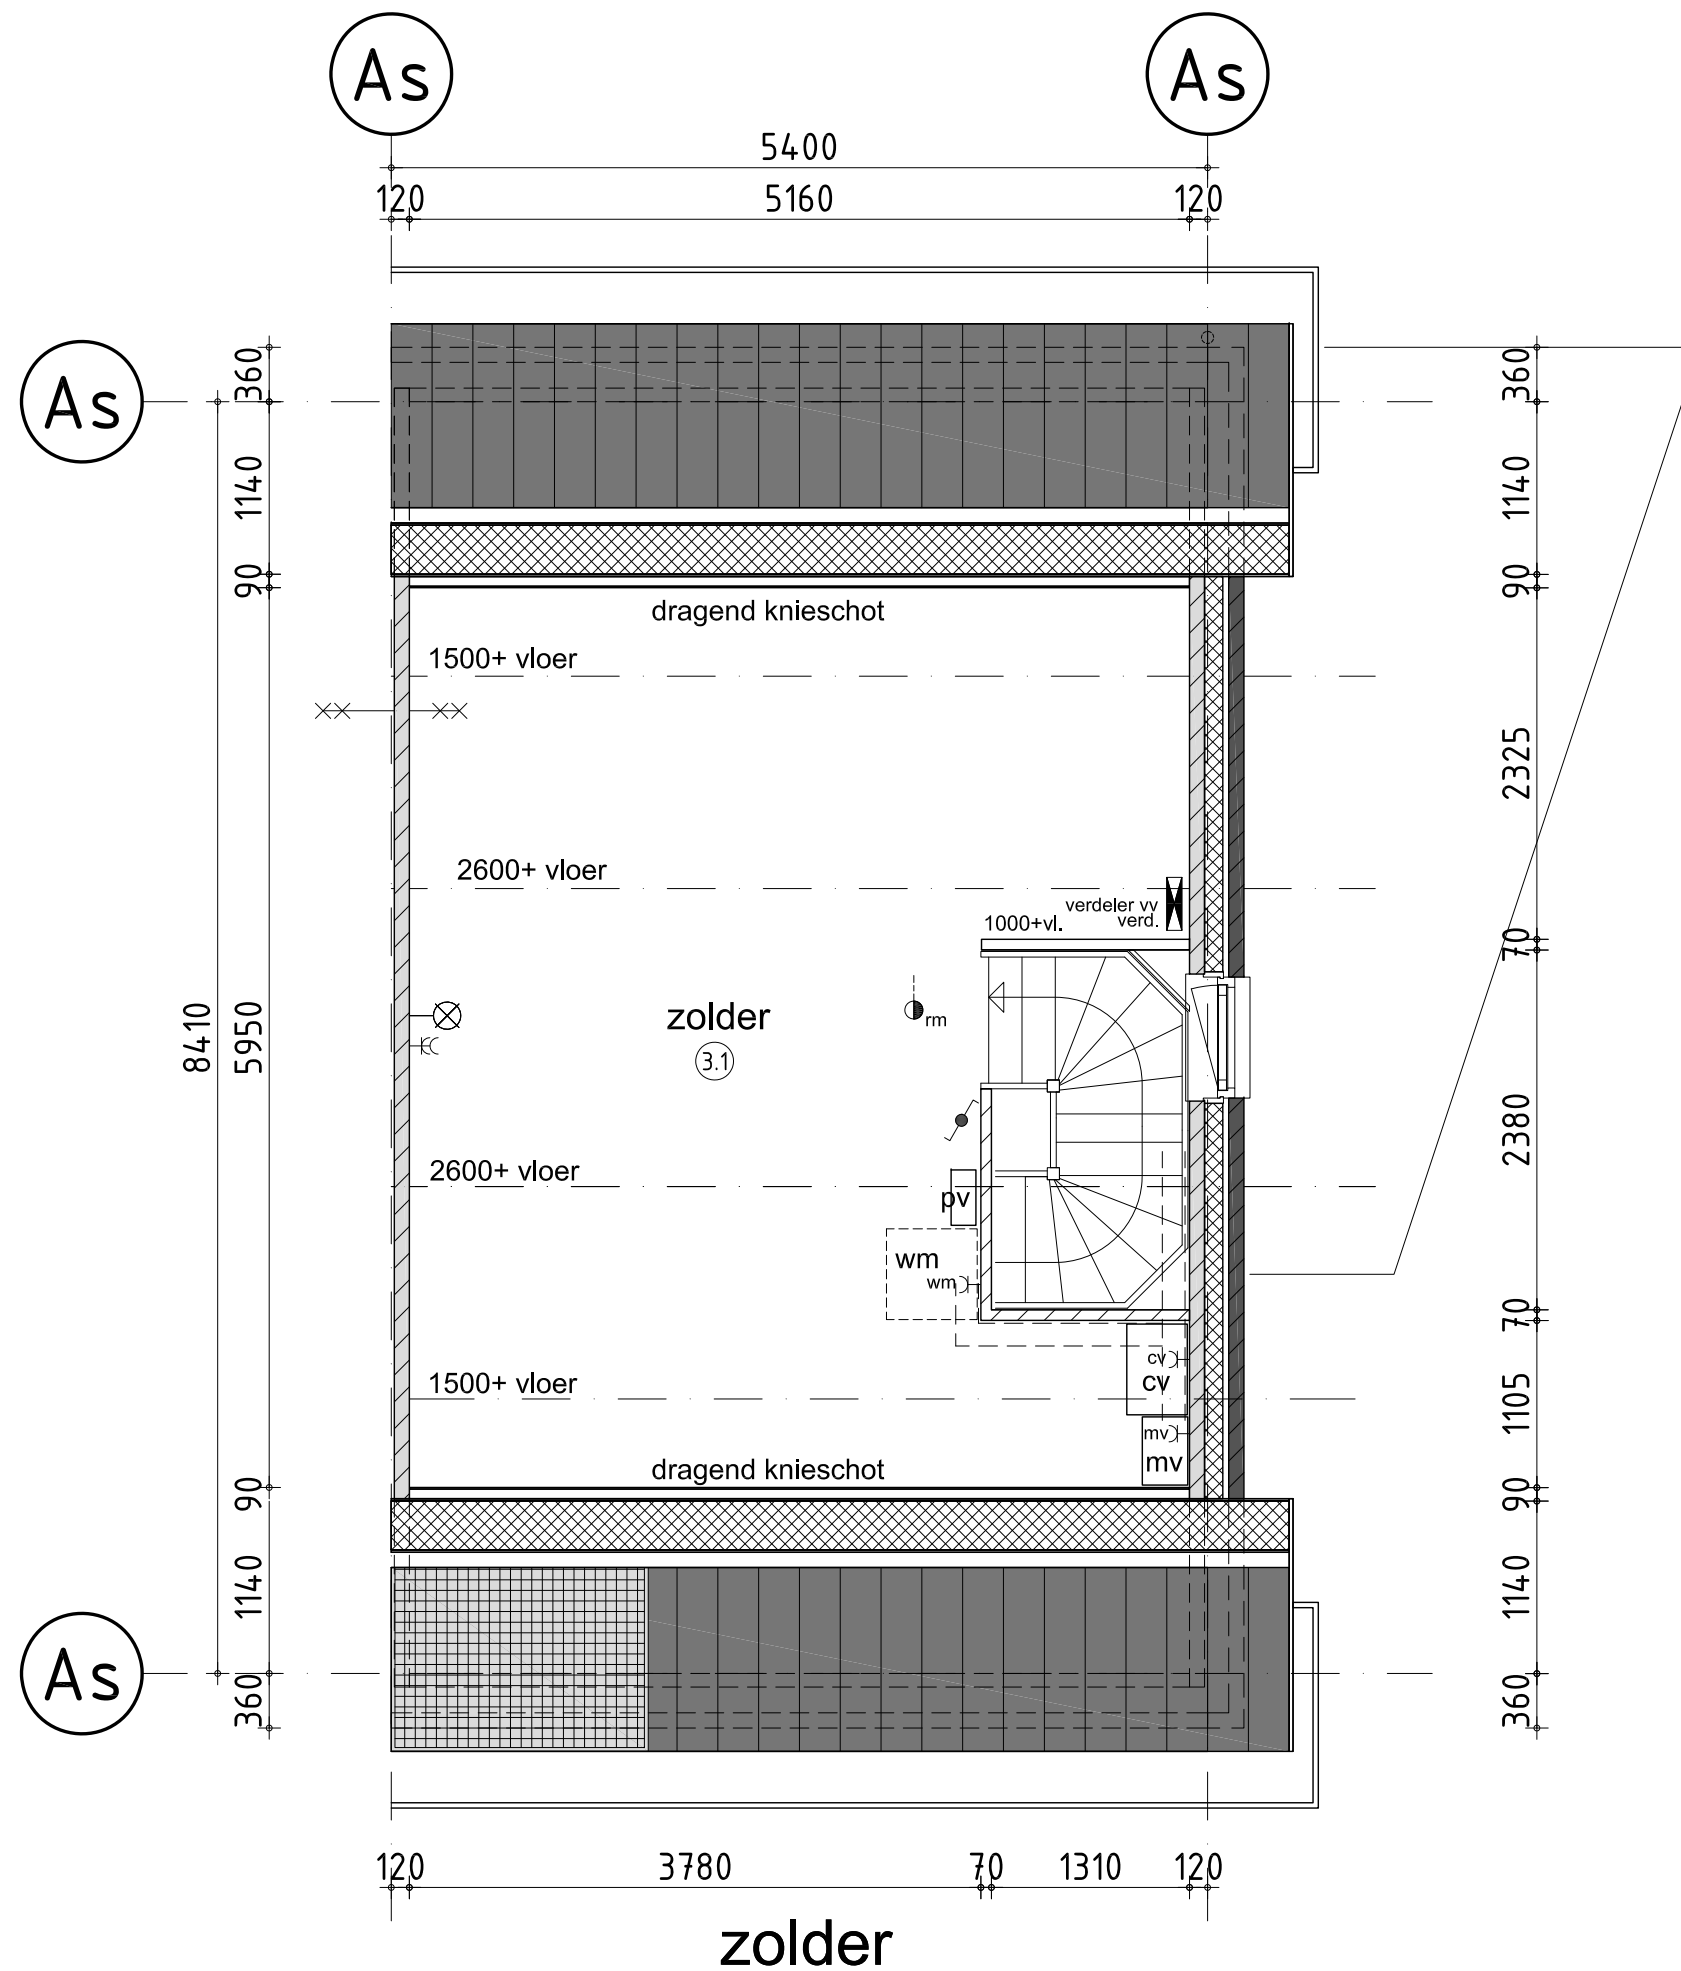

ruimte begane grond

- ①.1 = verkeersruimte : entree
- ①.2 = toilet/badruimte : w.c.
- ①.3 = meterruimte : meterkast
- ①.4 = verblijfsruimte : woonkamer
- ①.5 = verblijfsruimte : keuken
- ①.6 = bergruimte : trapkast

ruimte verdieping

- ②.1 = verkeersruimte : overloop
- ②.2 = toilet/badruimte : badkamer
- ②.3 = meterruimte : slaapkamer 1
- ②.4 = verblijfsruimte : slaapkamer 2
- ②.5 = verblijfsruimte : slaapkamer 3

zolder

- ③.1 = bergruimte : zolder

renvooi trap


- hoogte : 2900
- aanrede : 220 mm.
- optrede : 180,25 mm.
- doorloophoogte : n.v.t.
- hekwerk : 1000 mm.+vloer art. 2.33 bouwbesluit
- vloersparing : 1300x2380 mm.

renvooi


- 100mm gevelmetselwerk
- 120mm isolatie
- 90/100mm frefab beton
- 70mm lichte scheidingswand
- rookmelder
- 60 minuten brandwerend
- afzuigpunt mechanische ventilatie
- verdeler vloerverwarming
- radiator
- opstelplaats wasmachine
- CV ketel
- mechanische afzuigunit
- PV verdeler








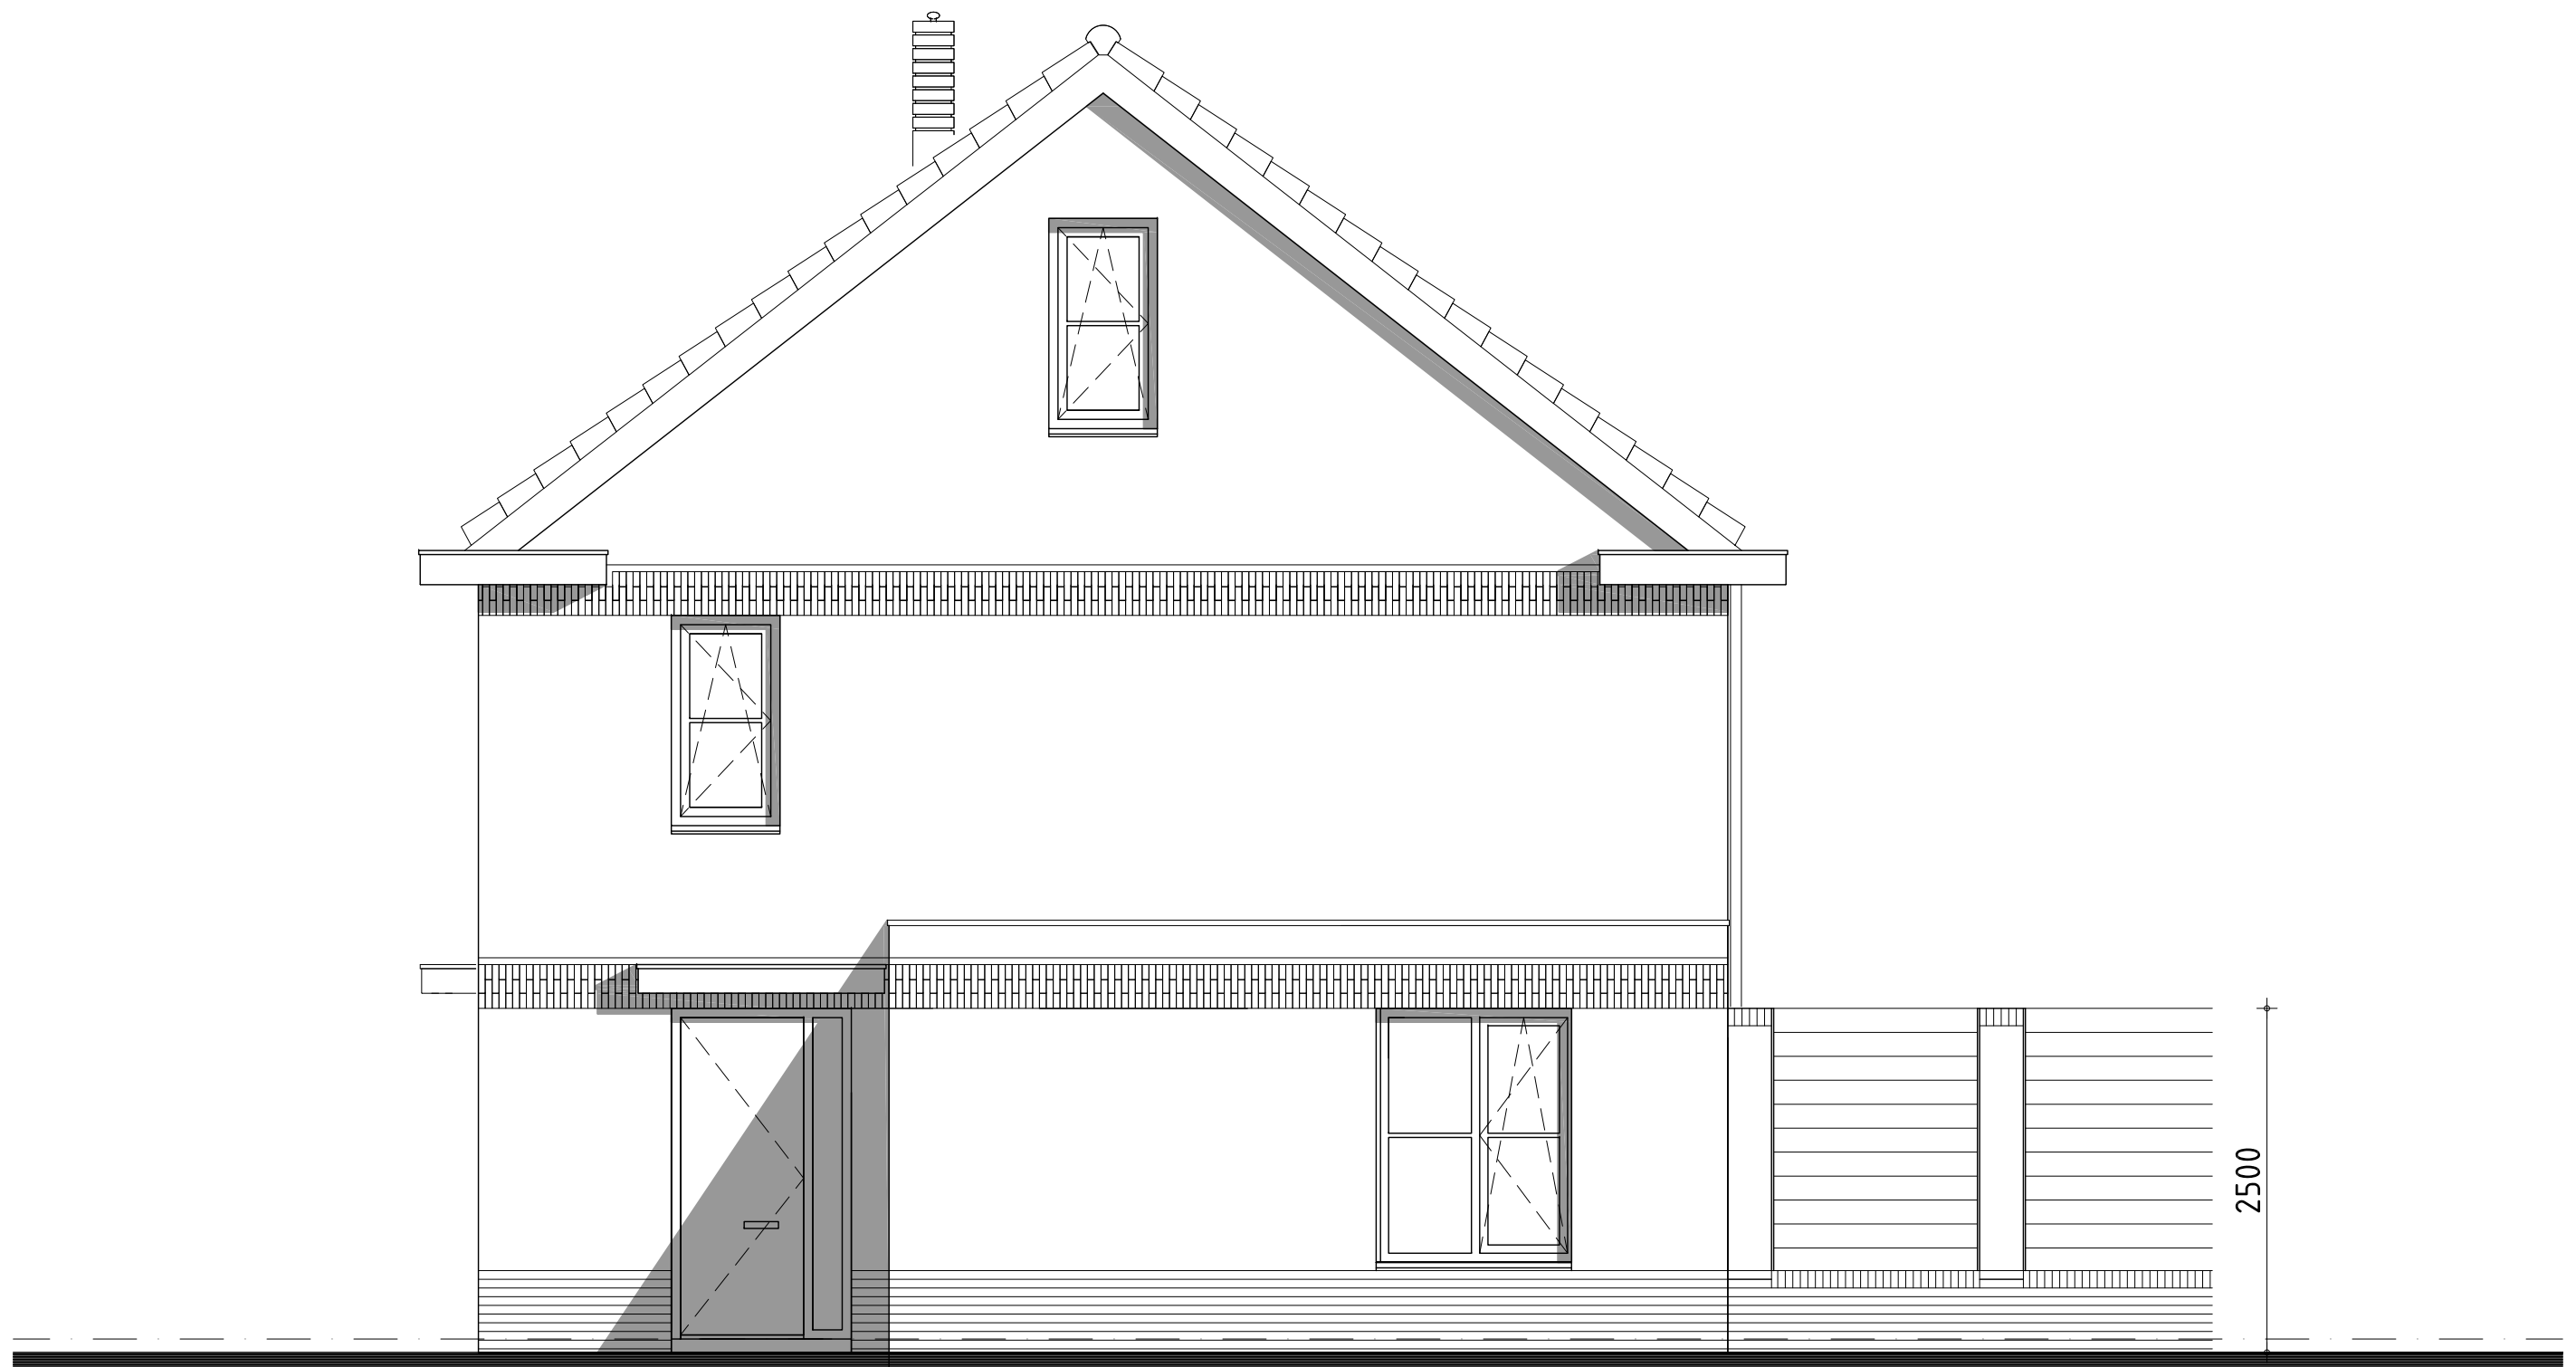



rechter zijgevel

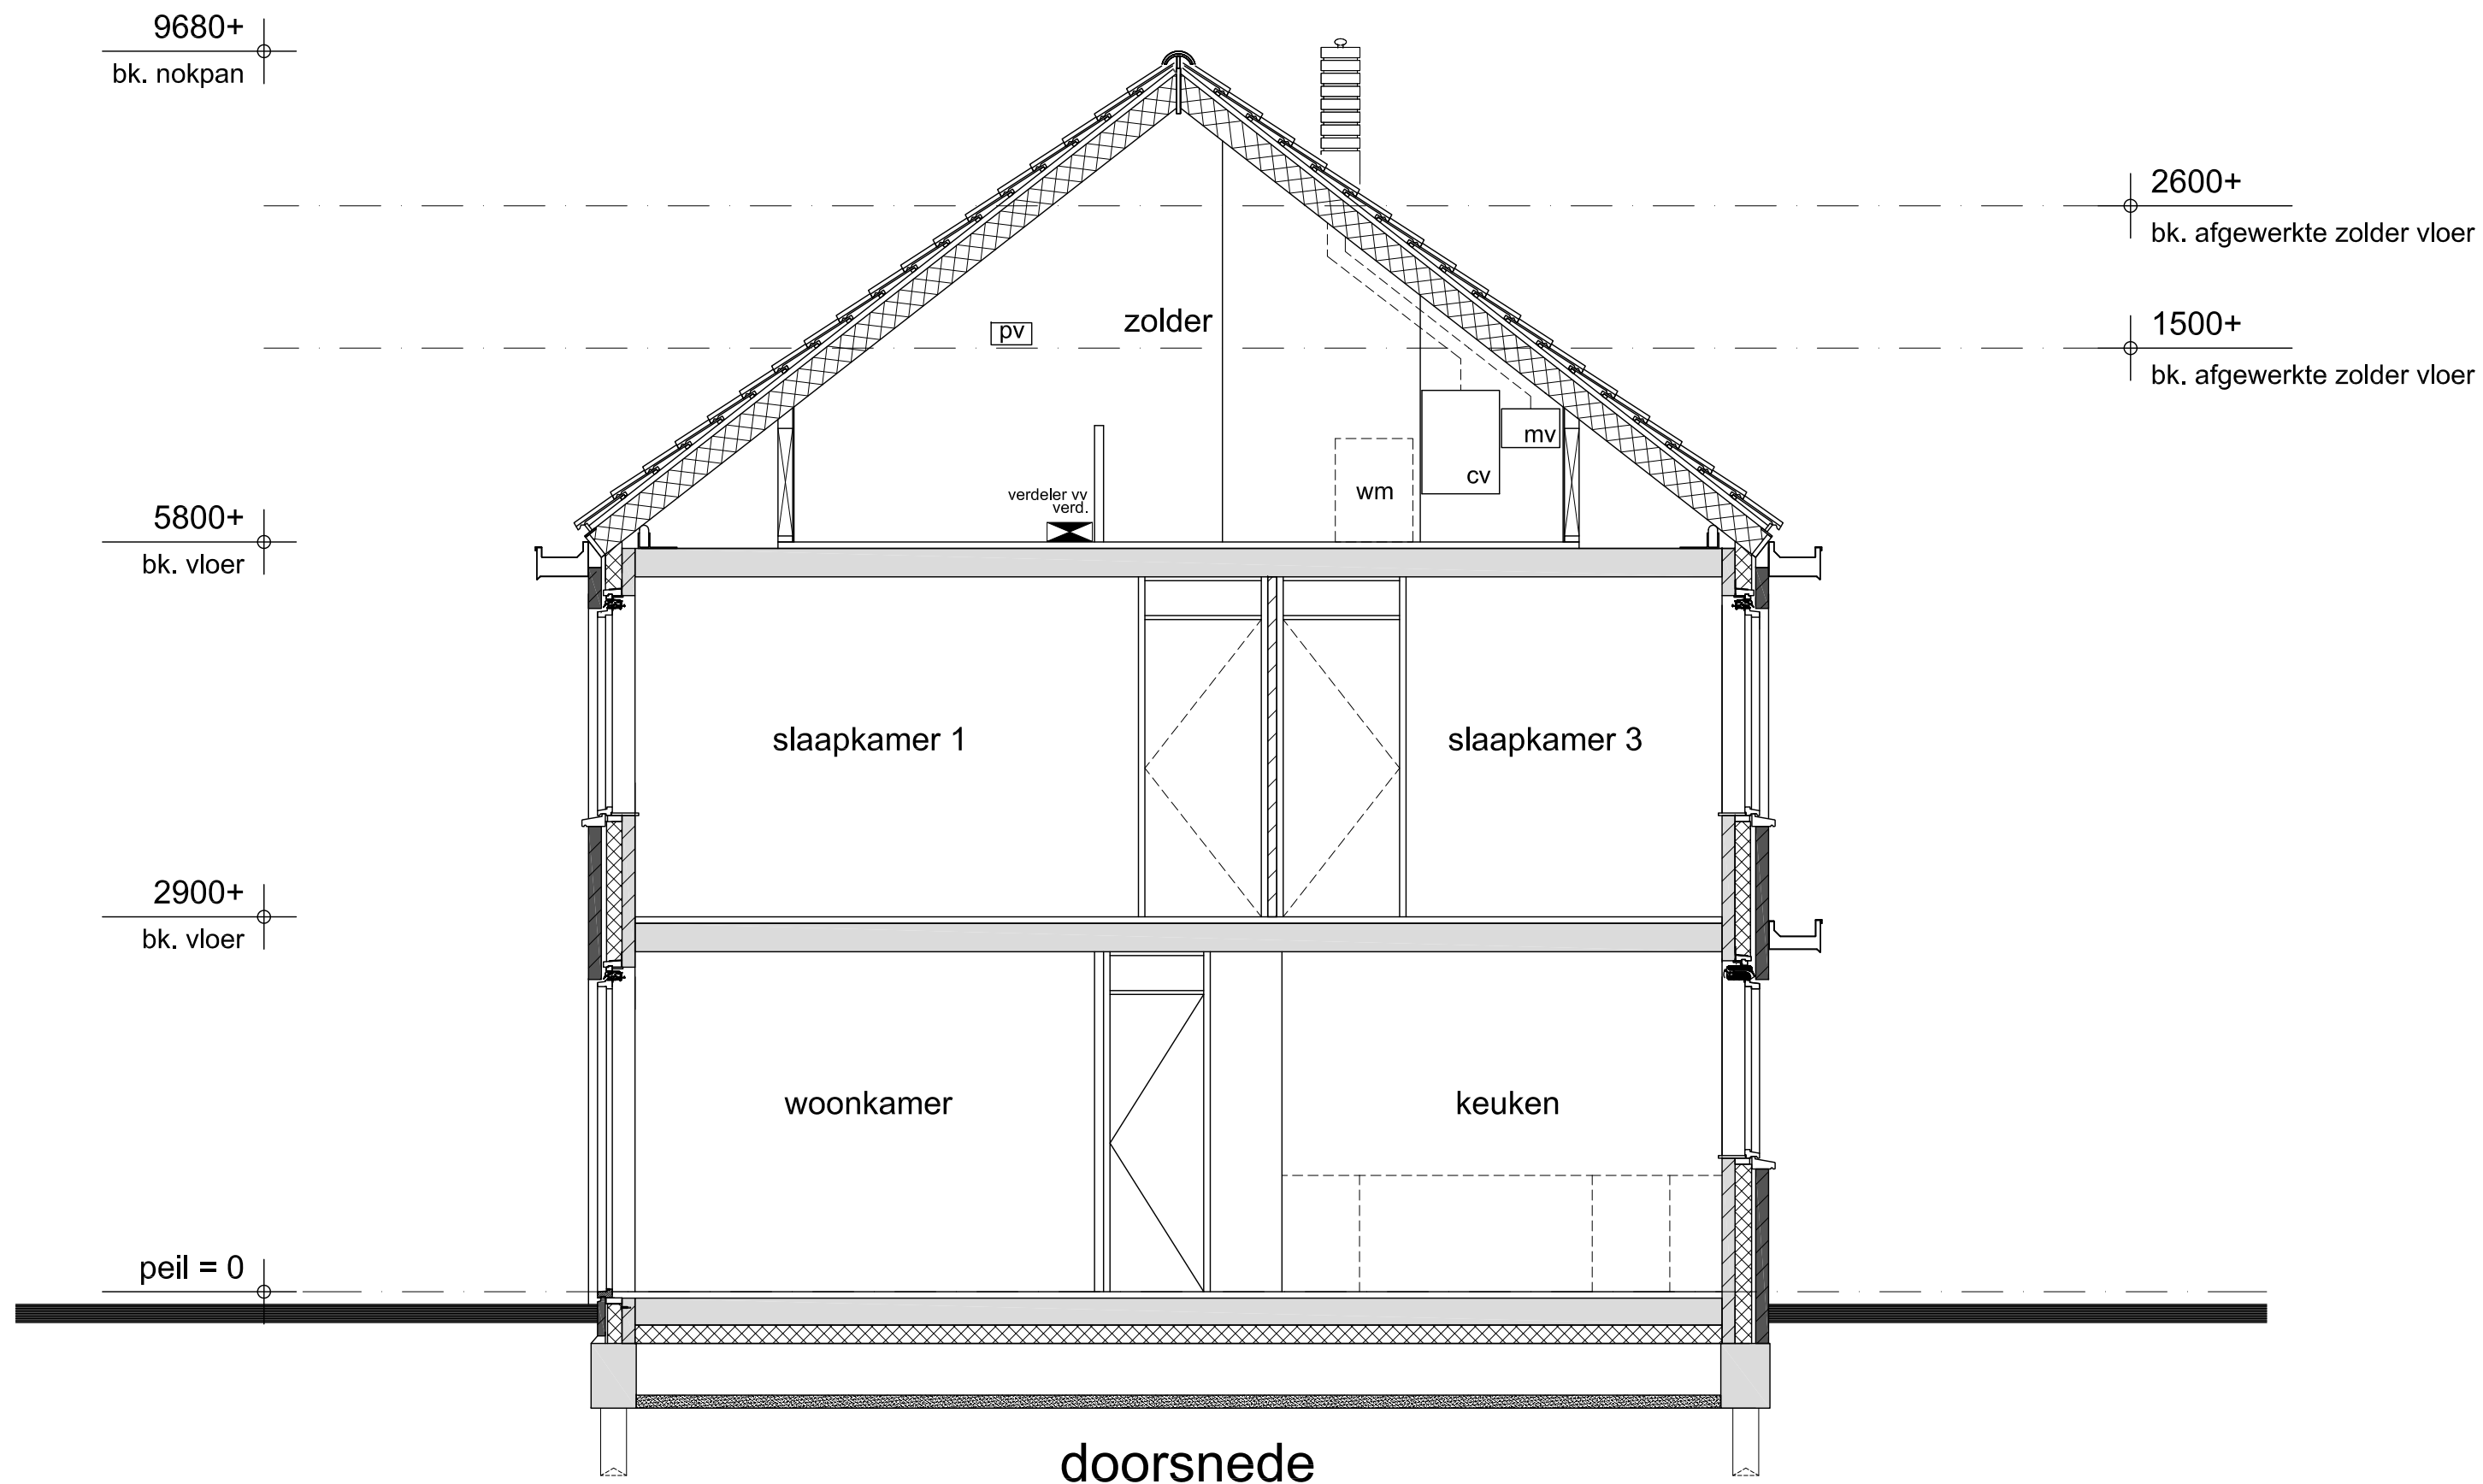


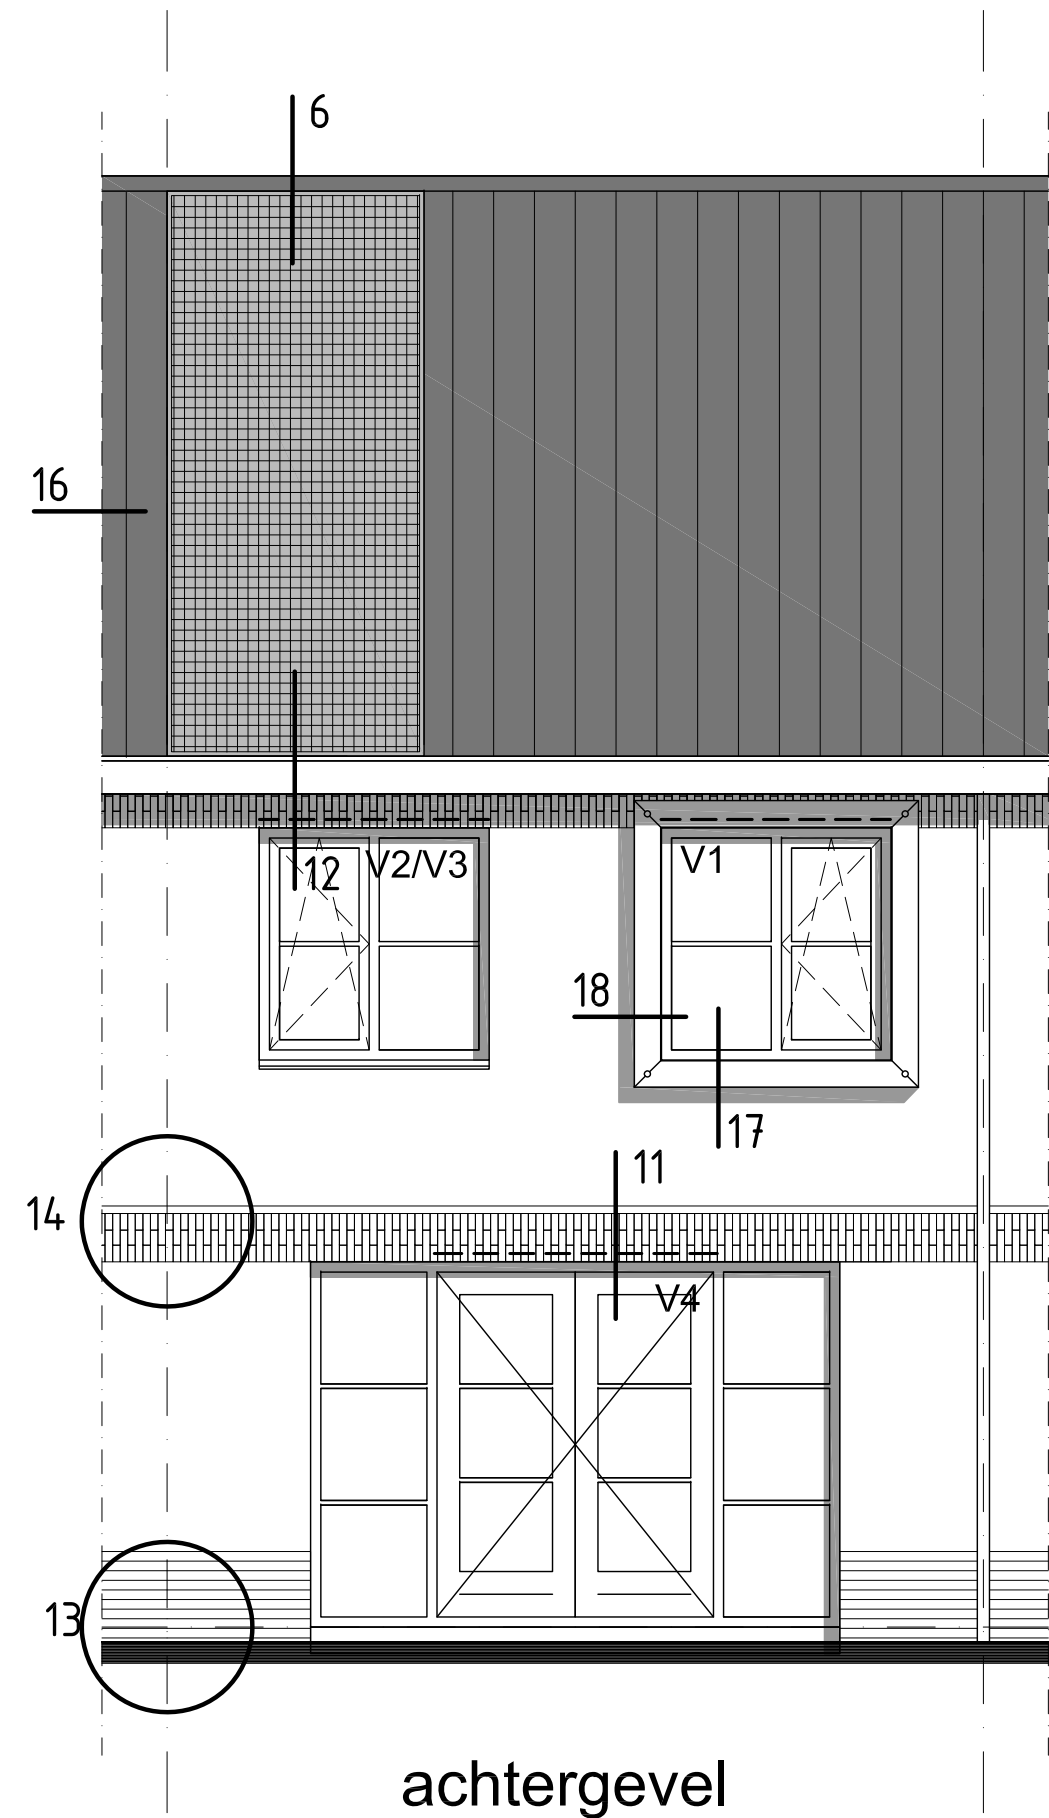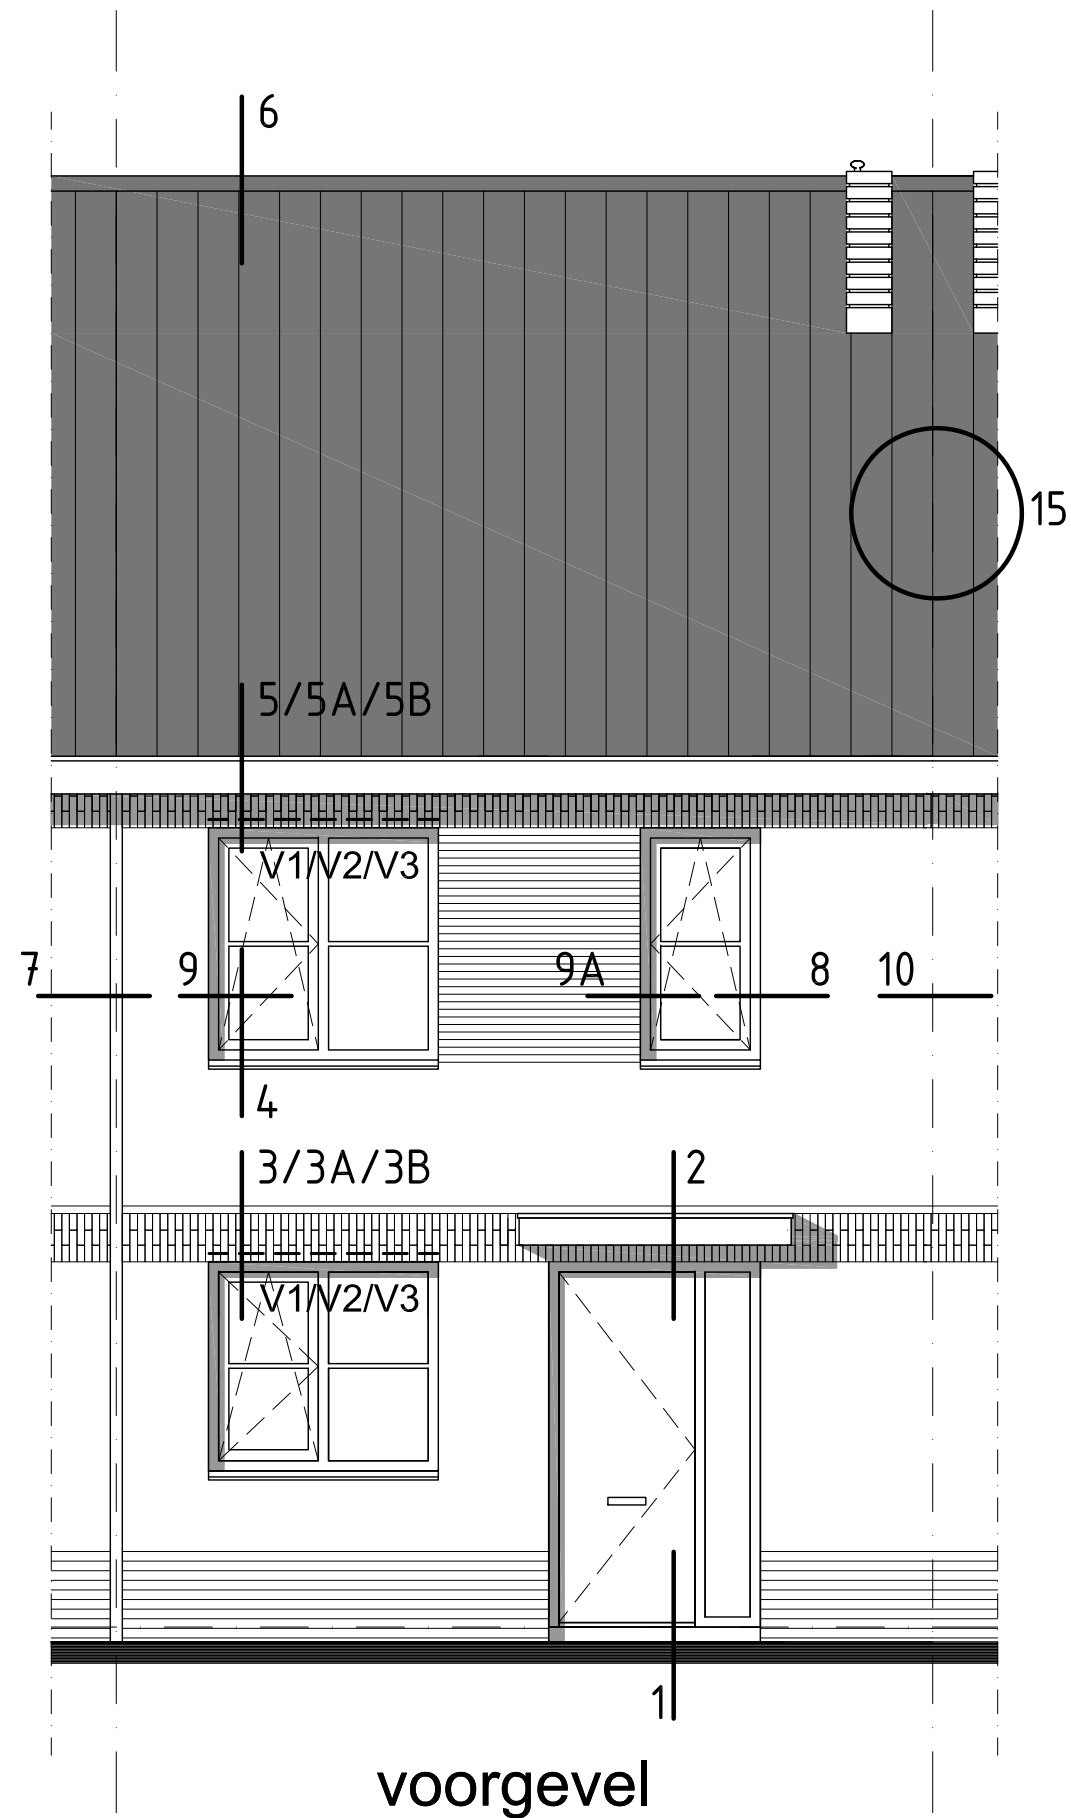


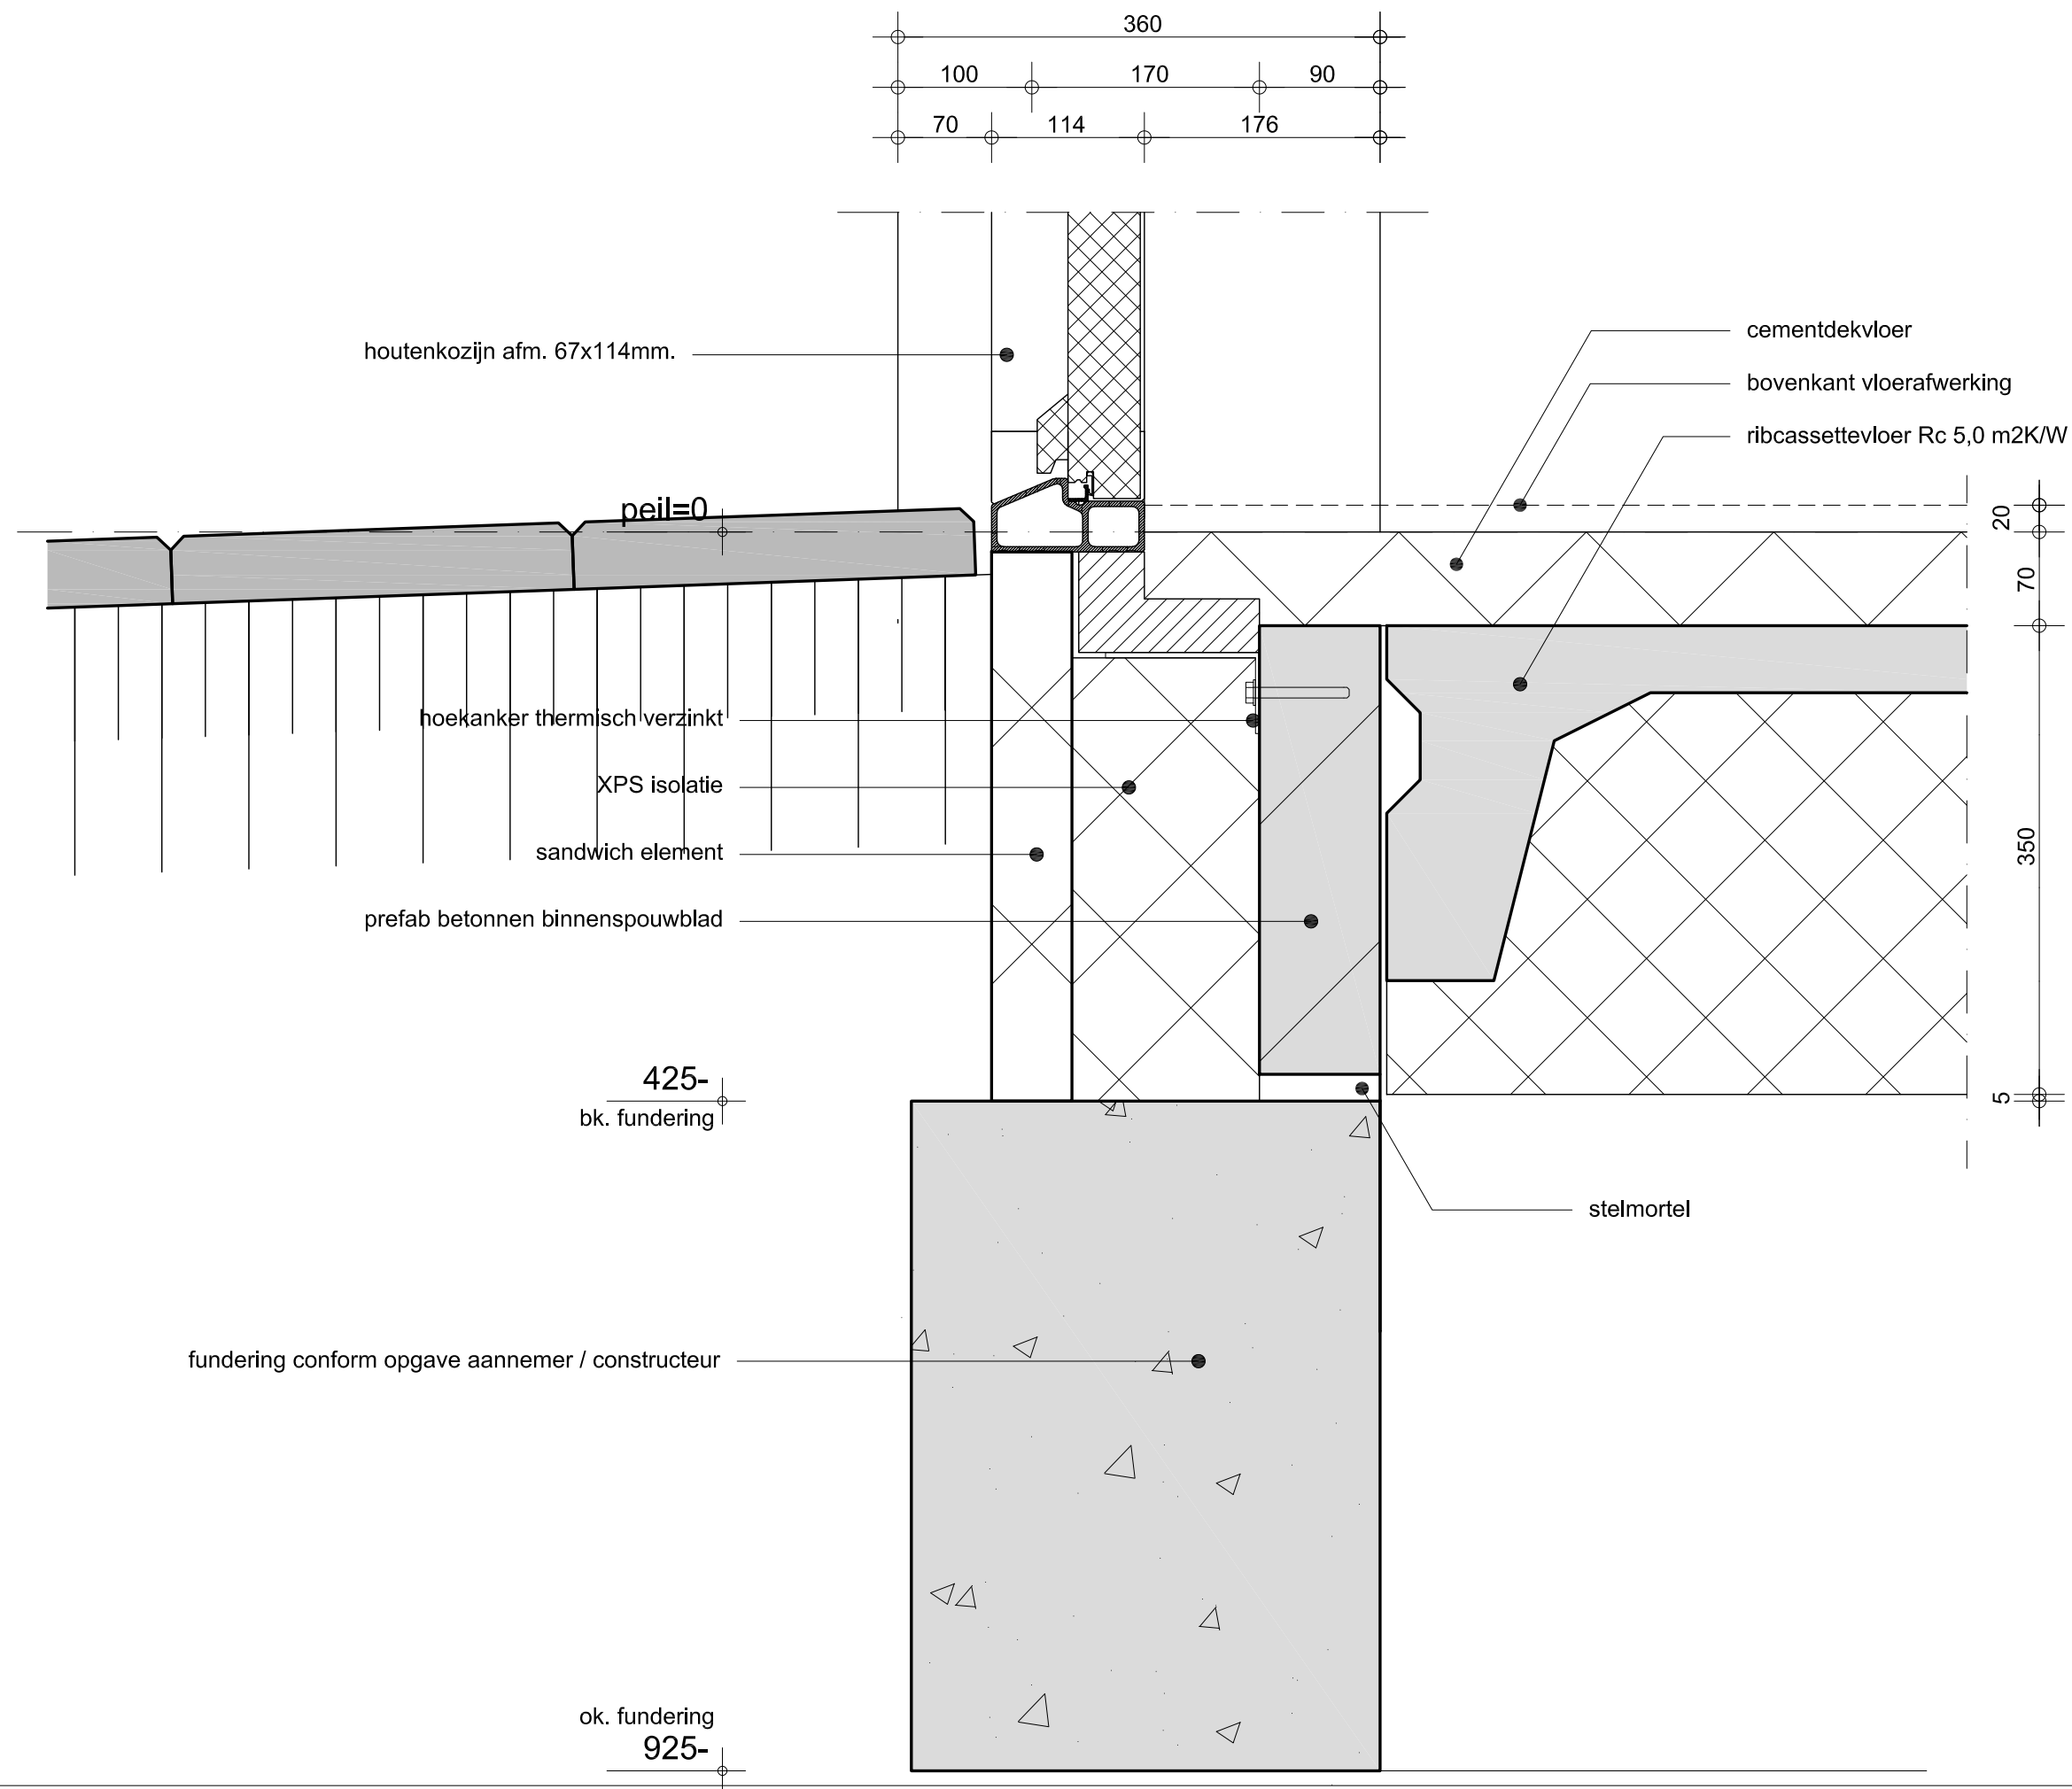


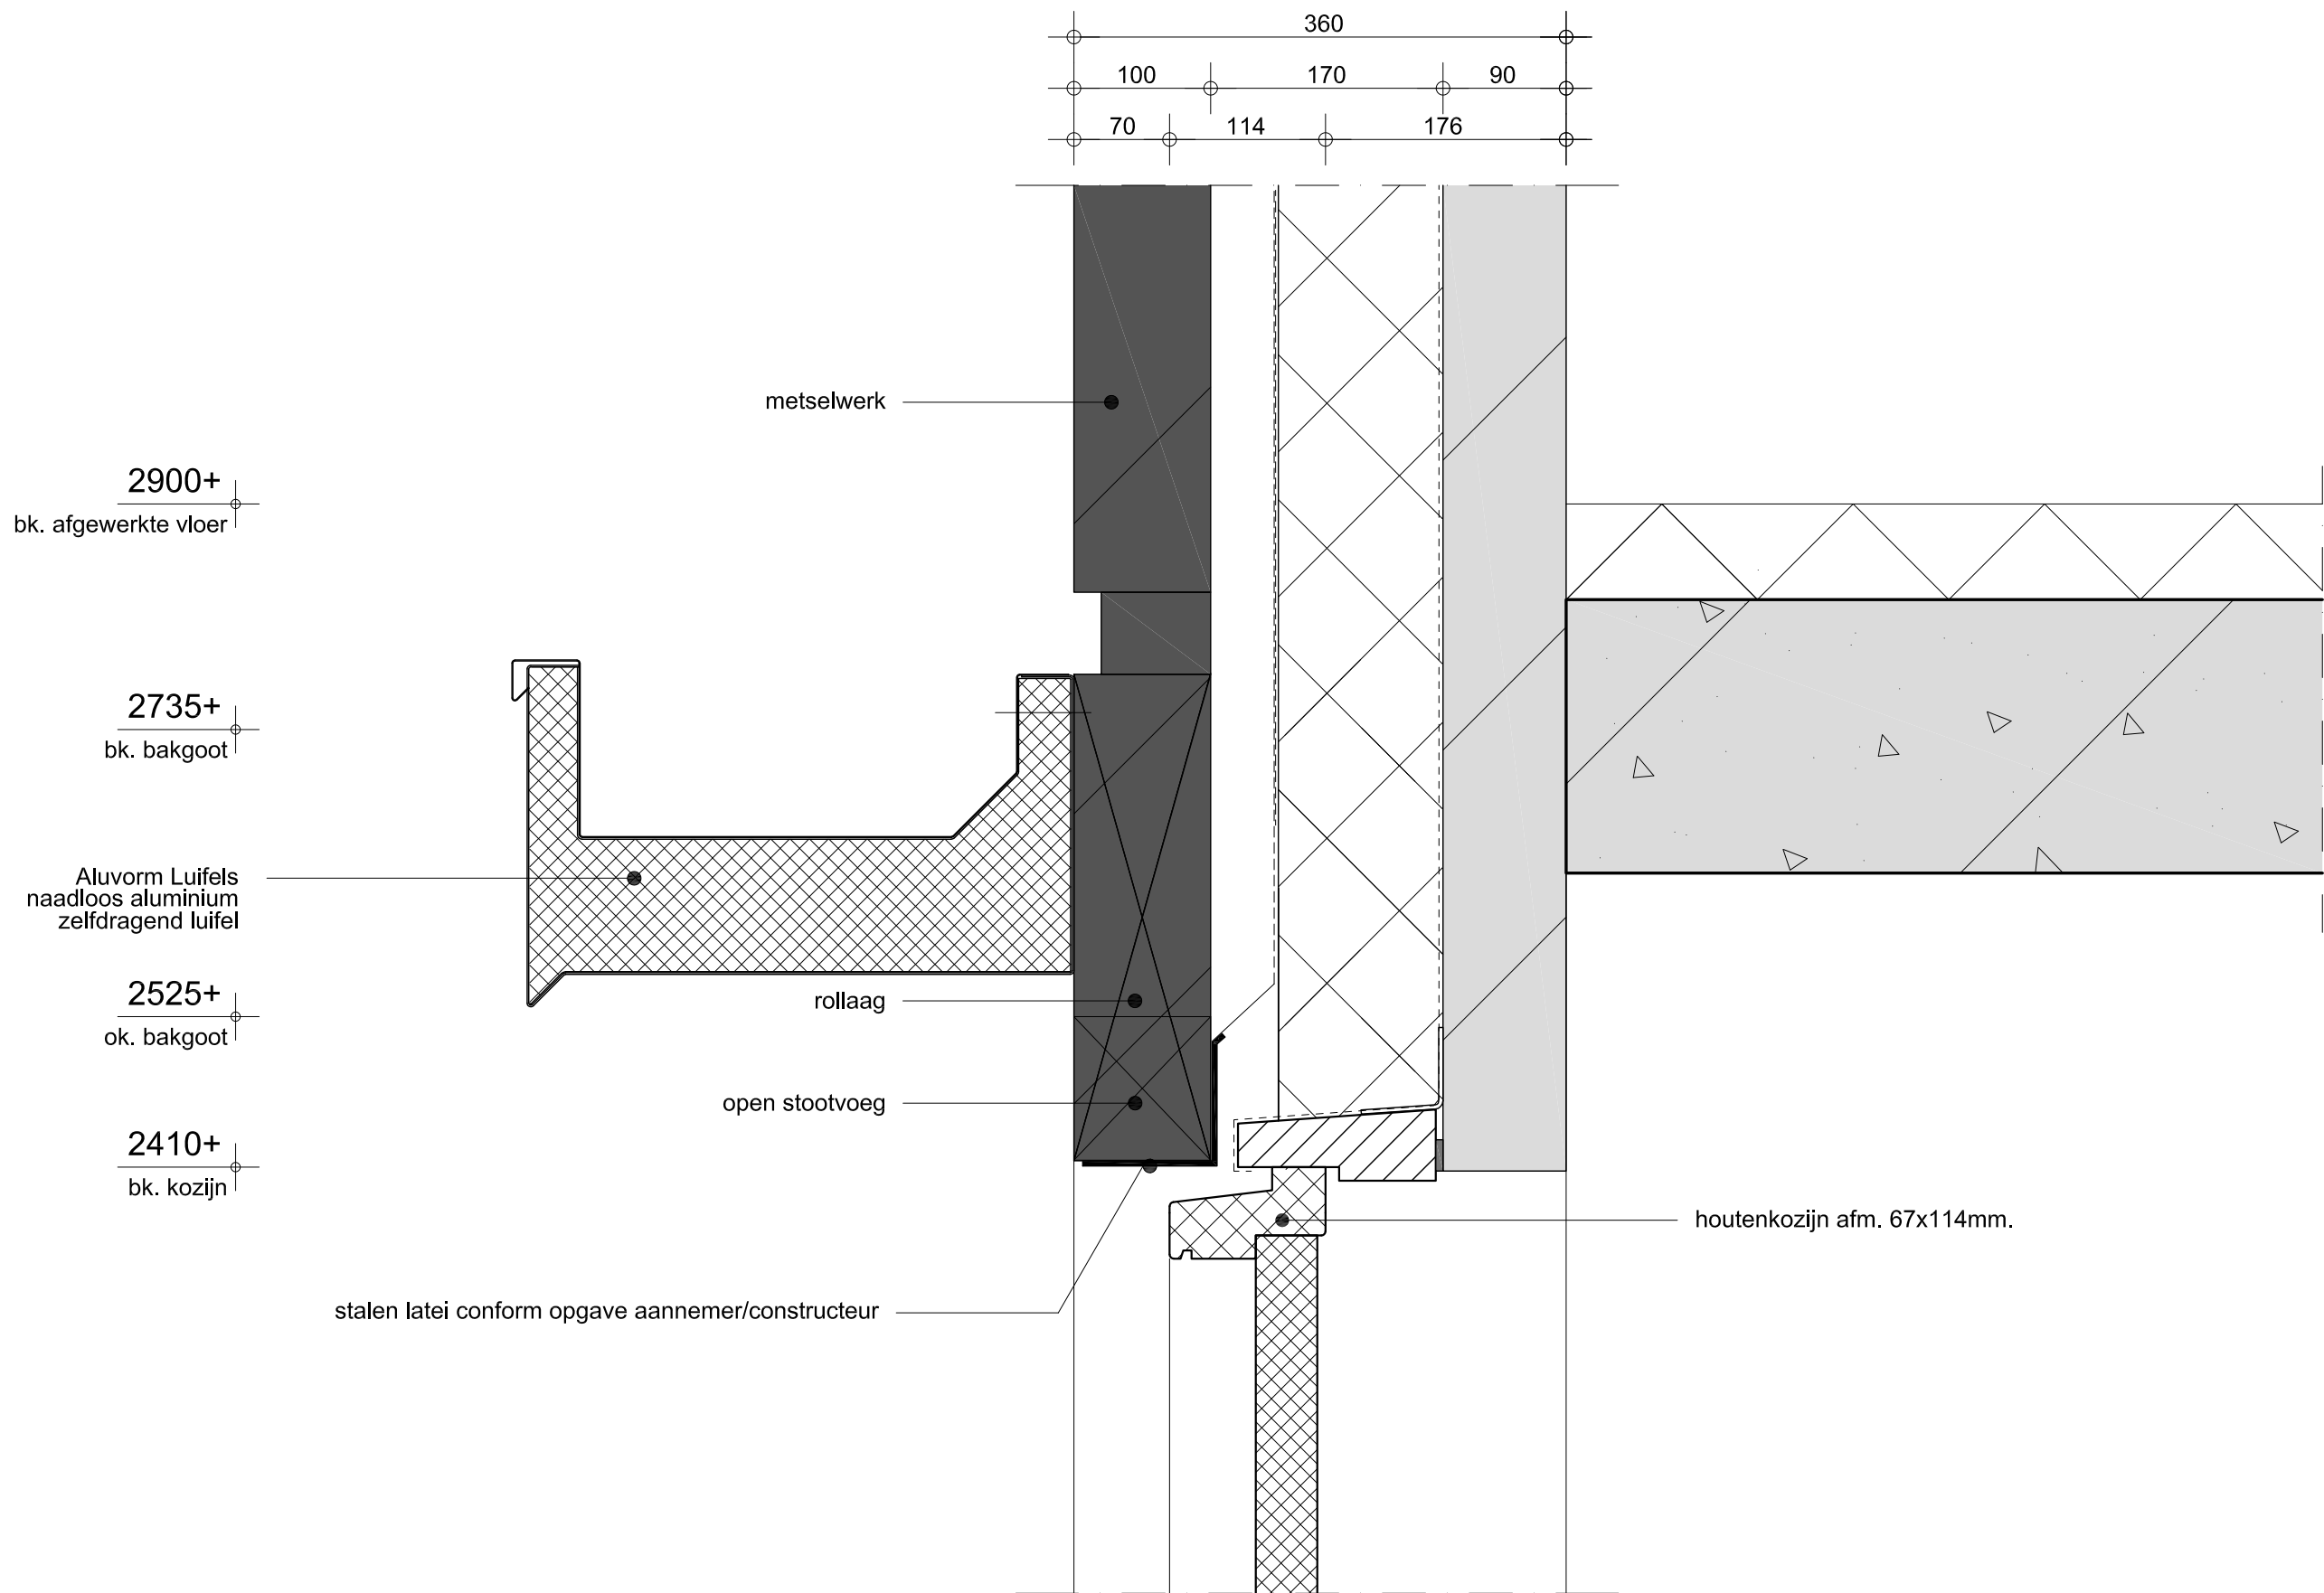


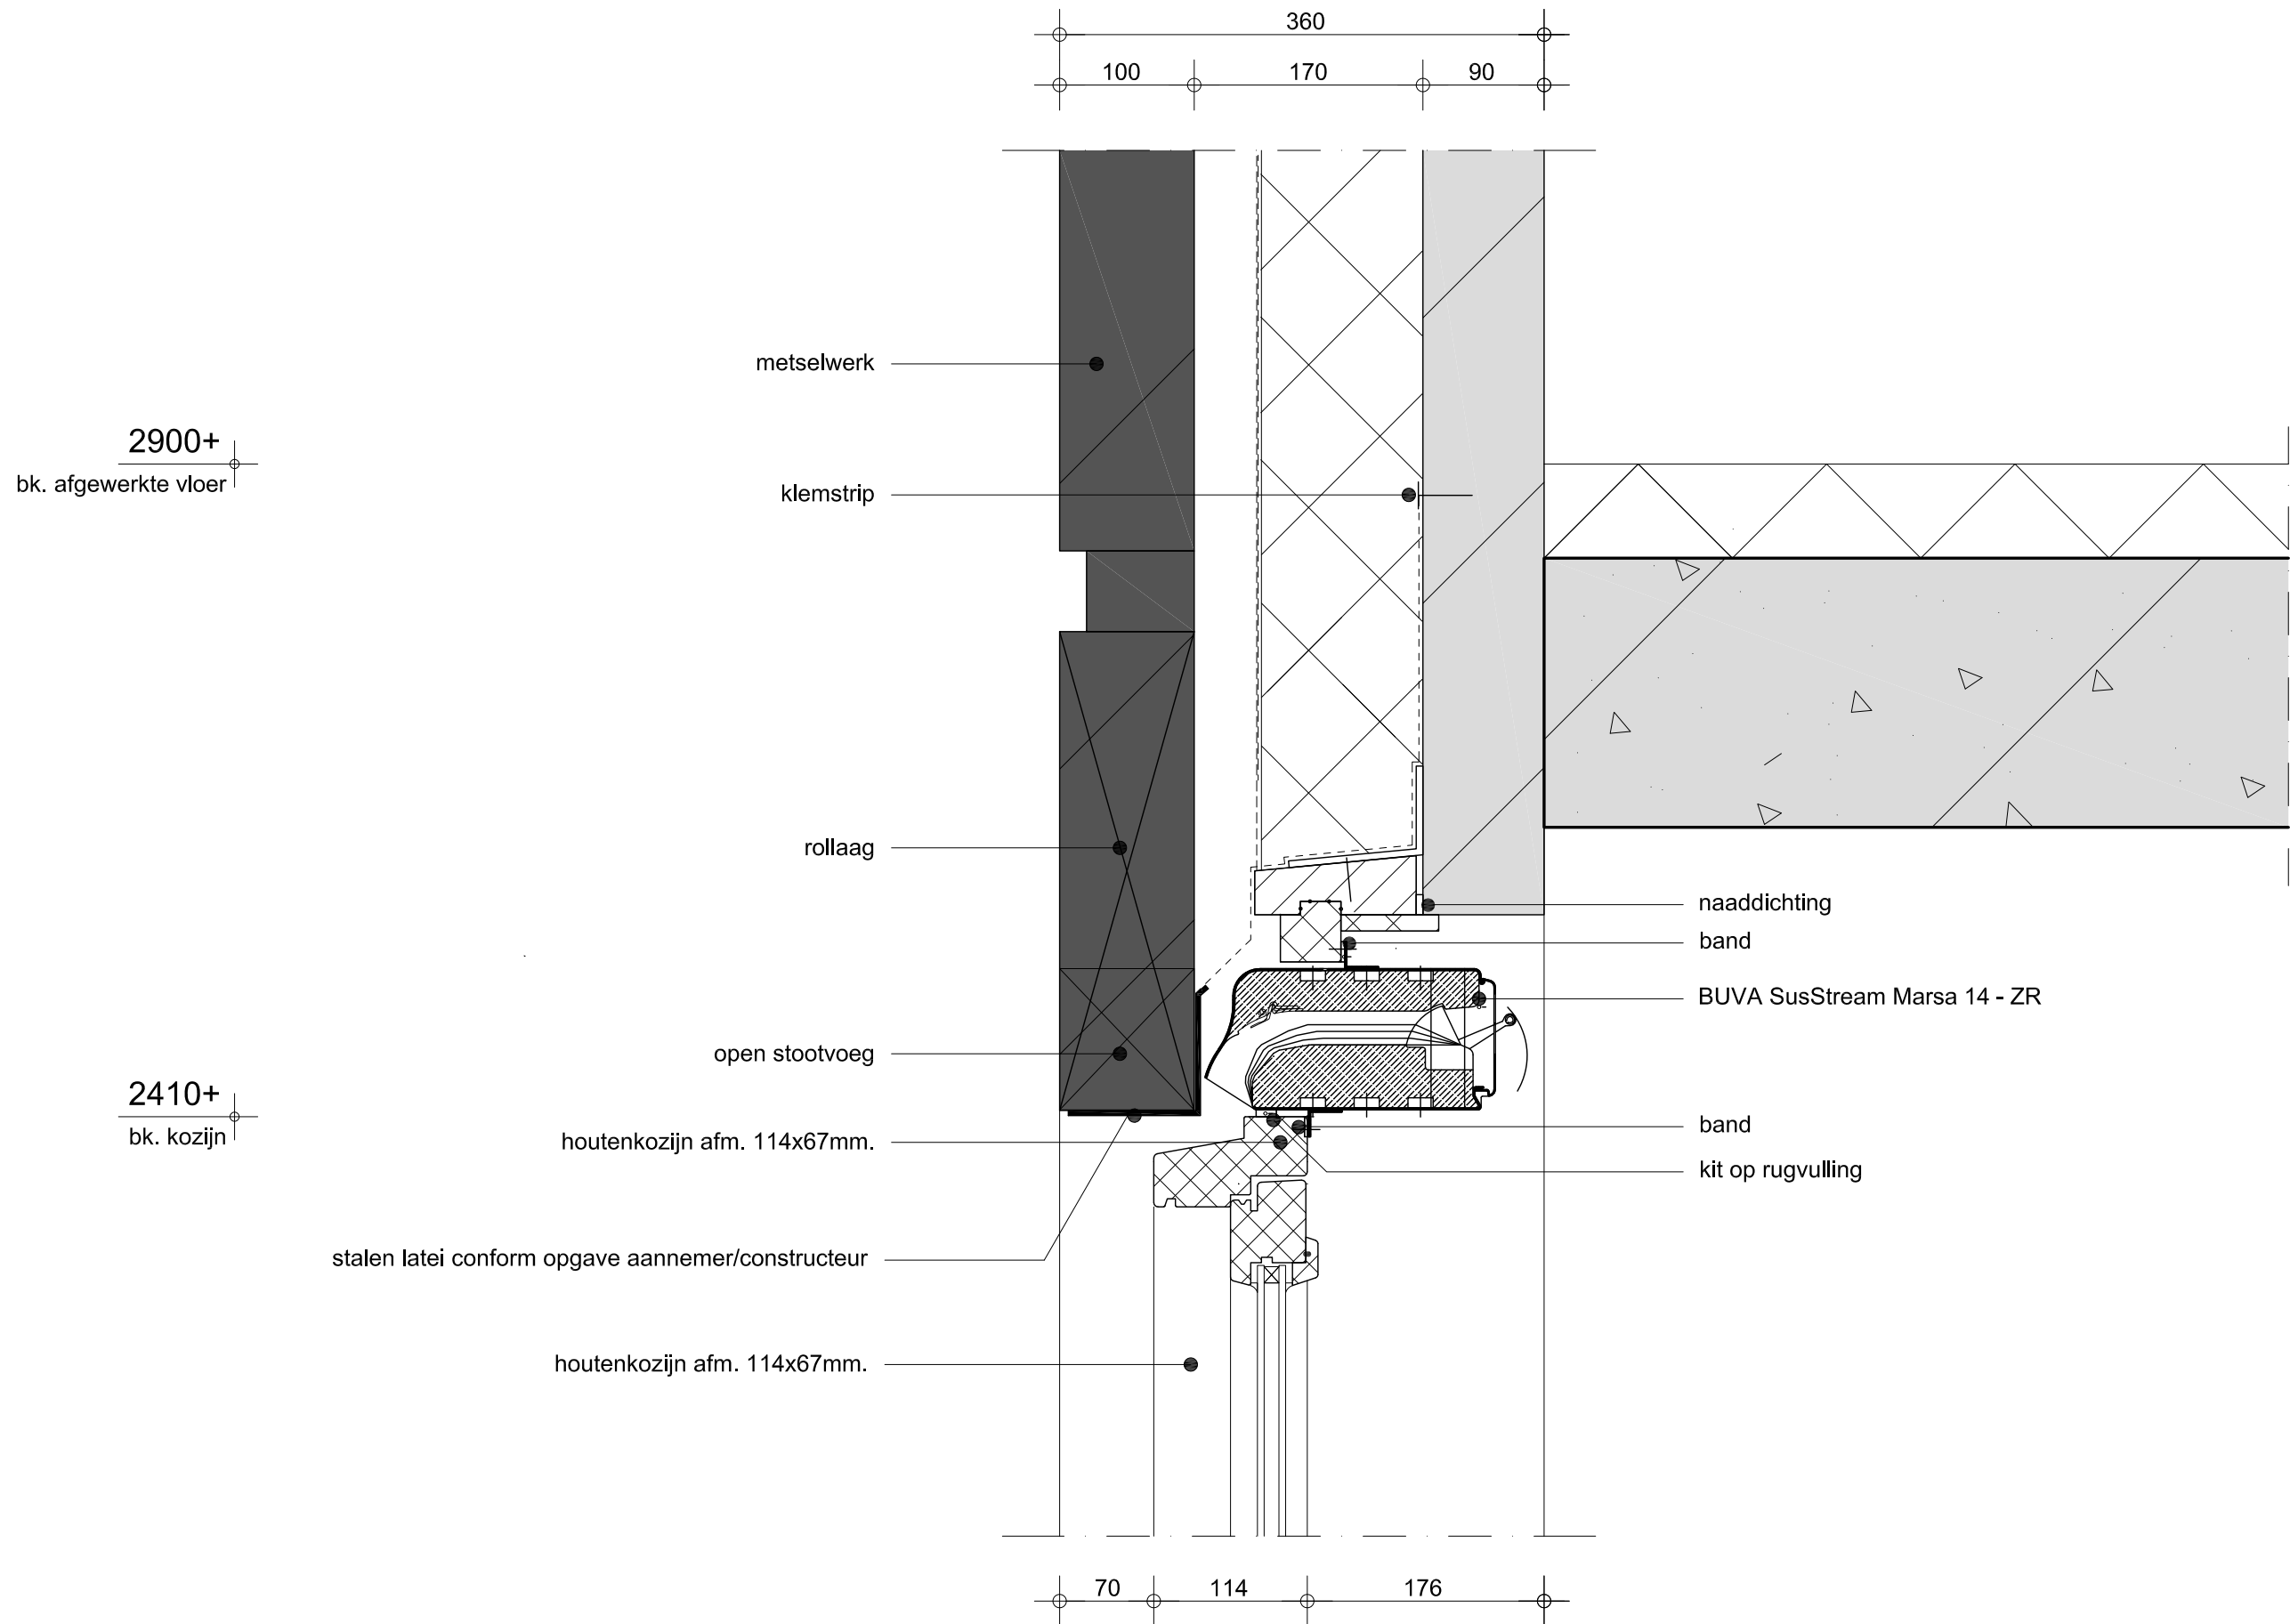


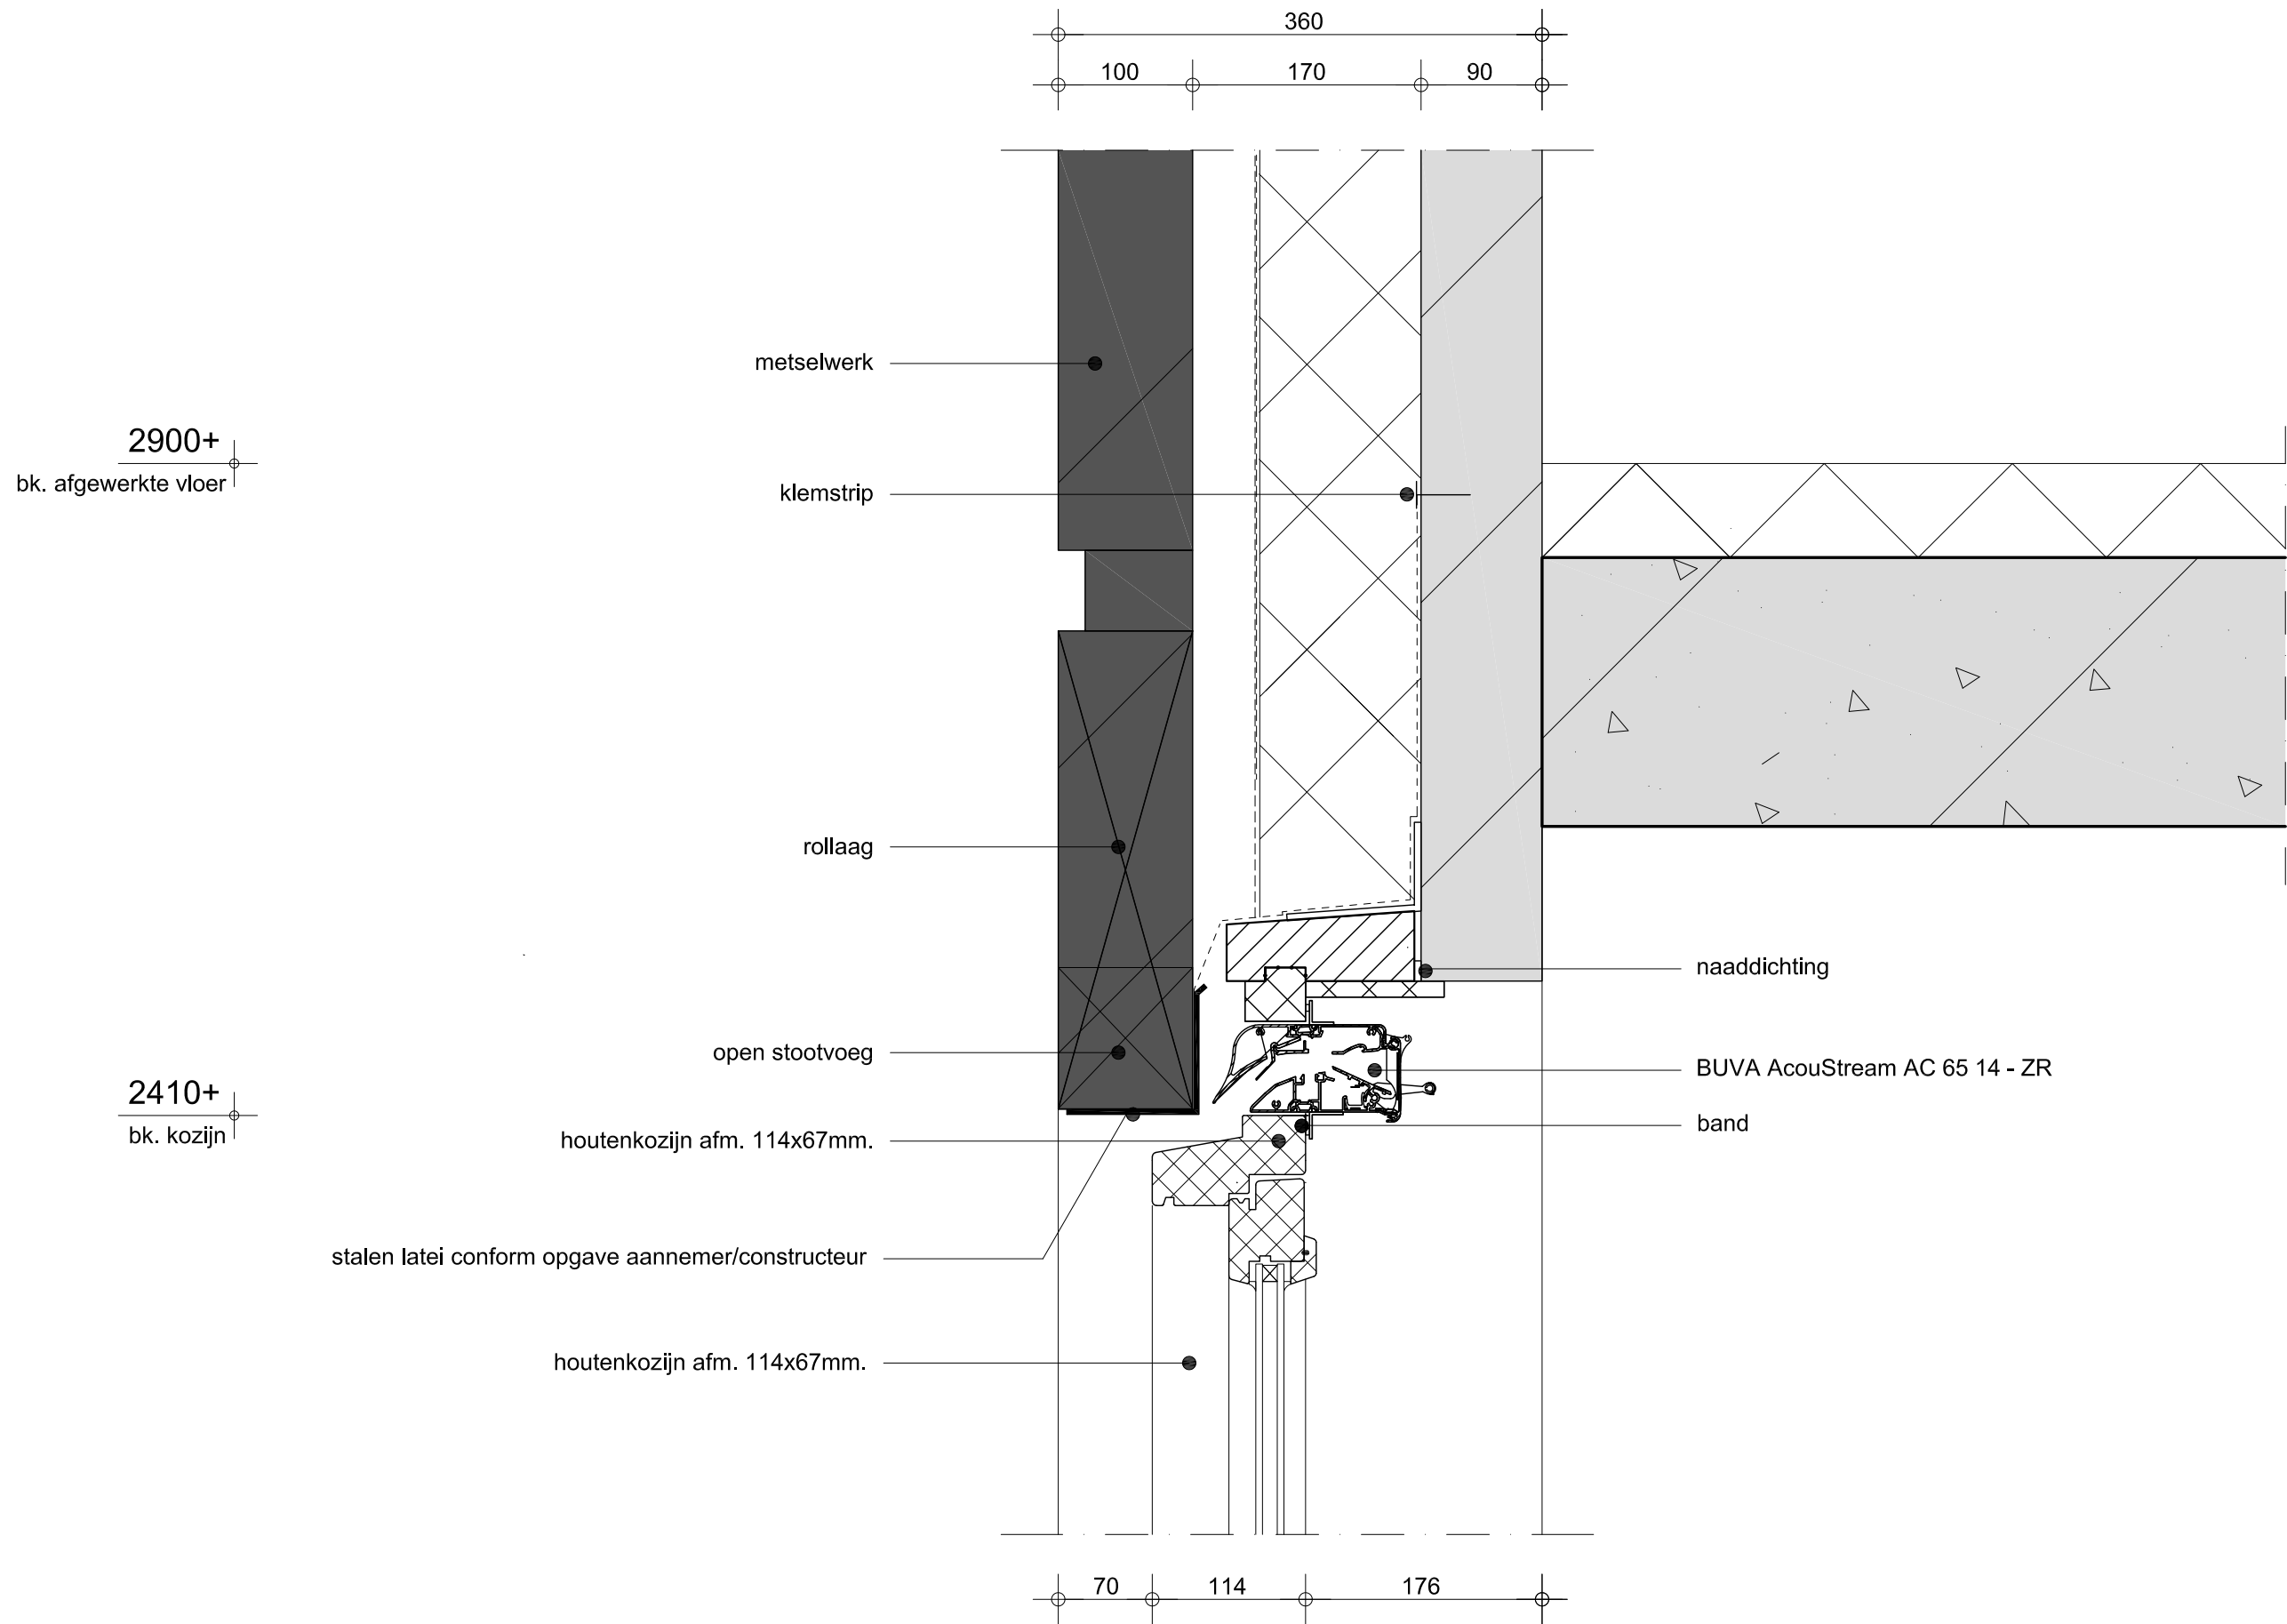


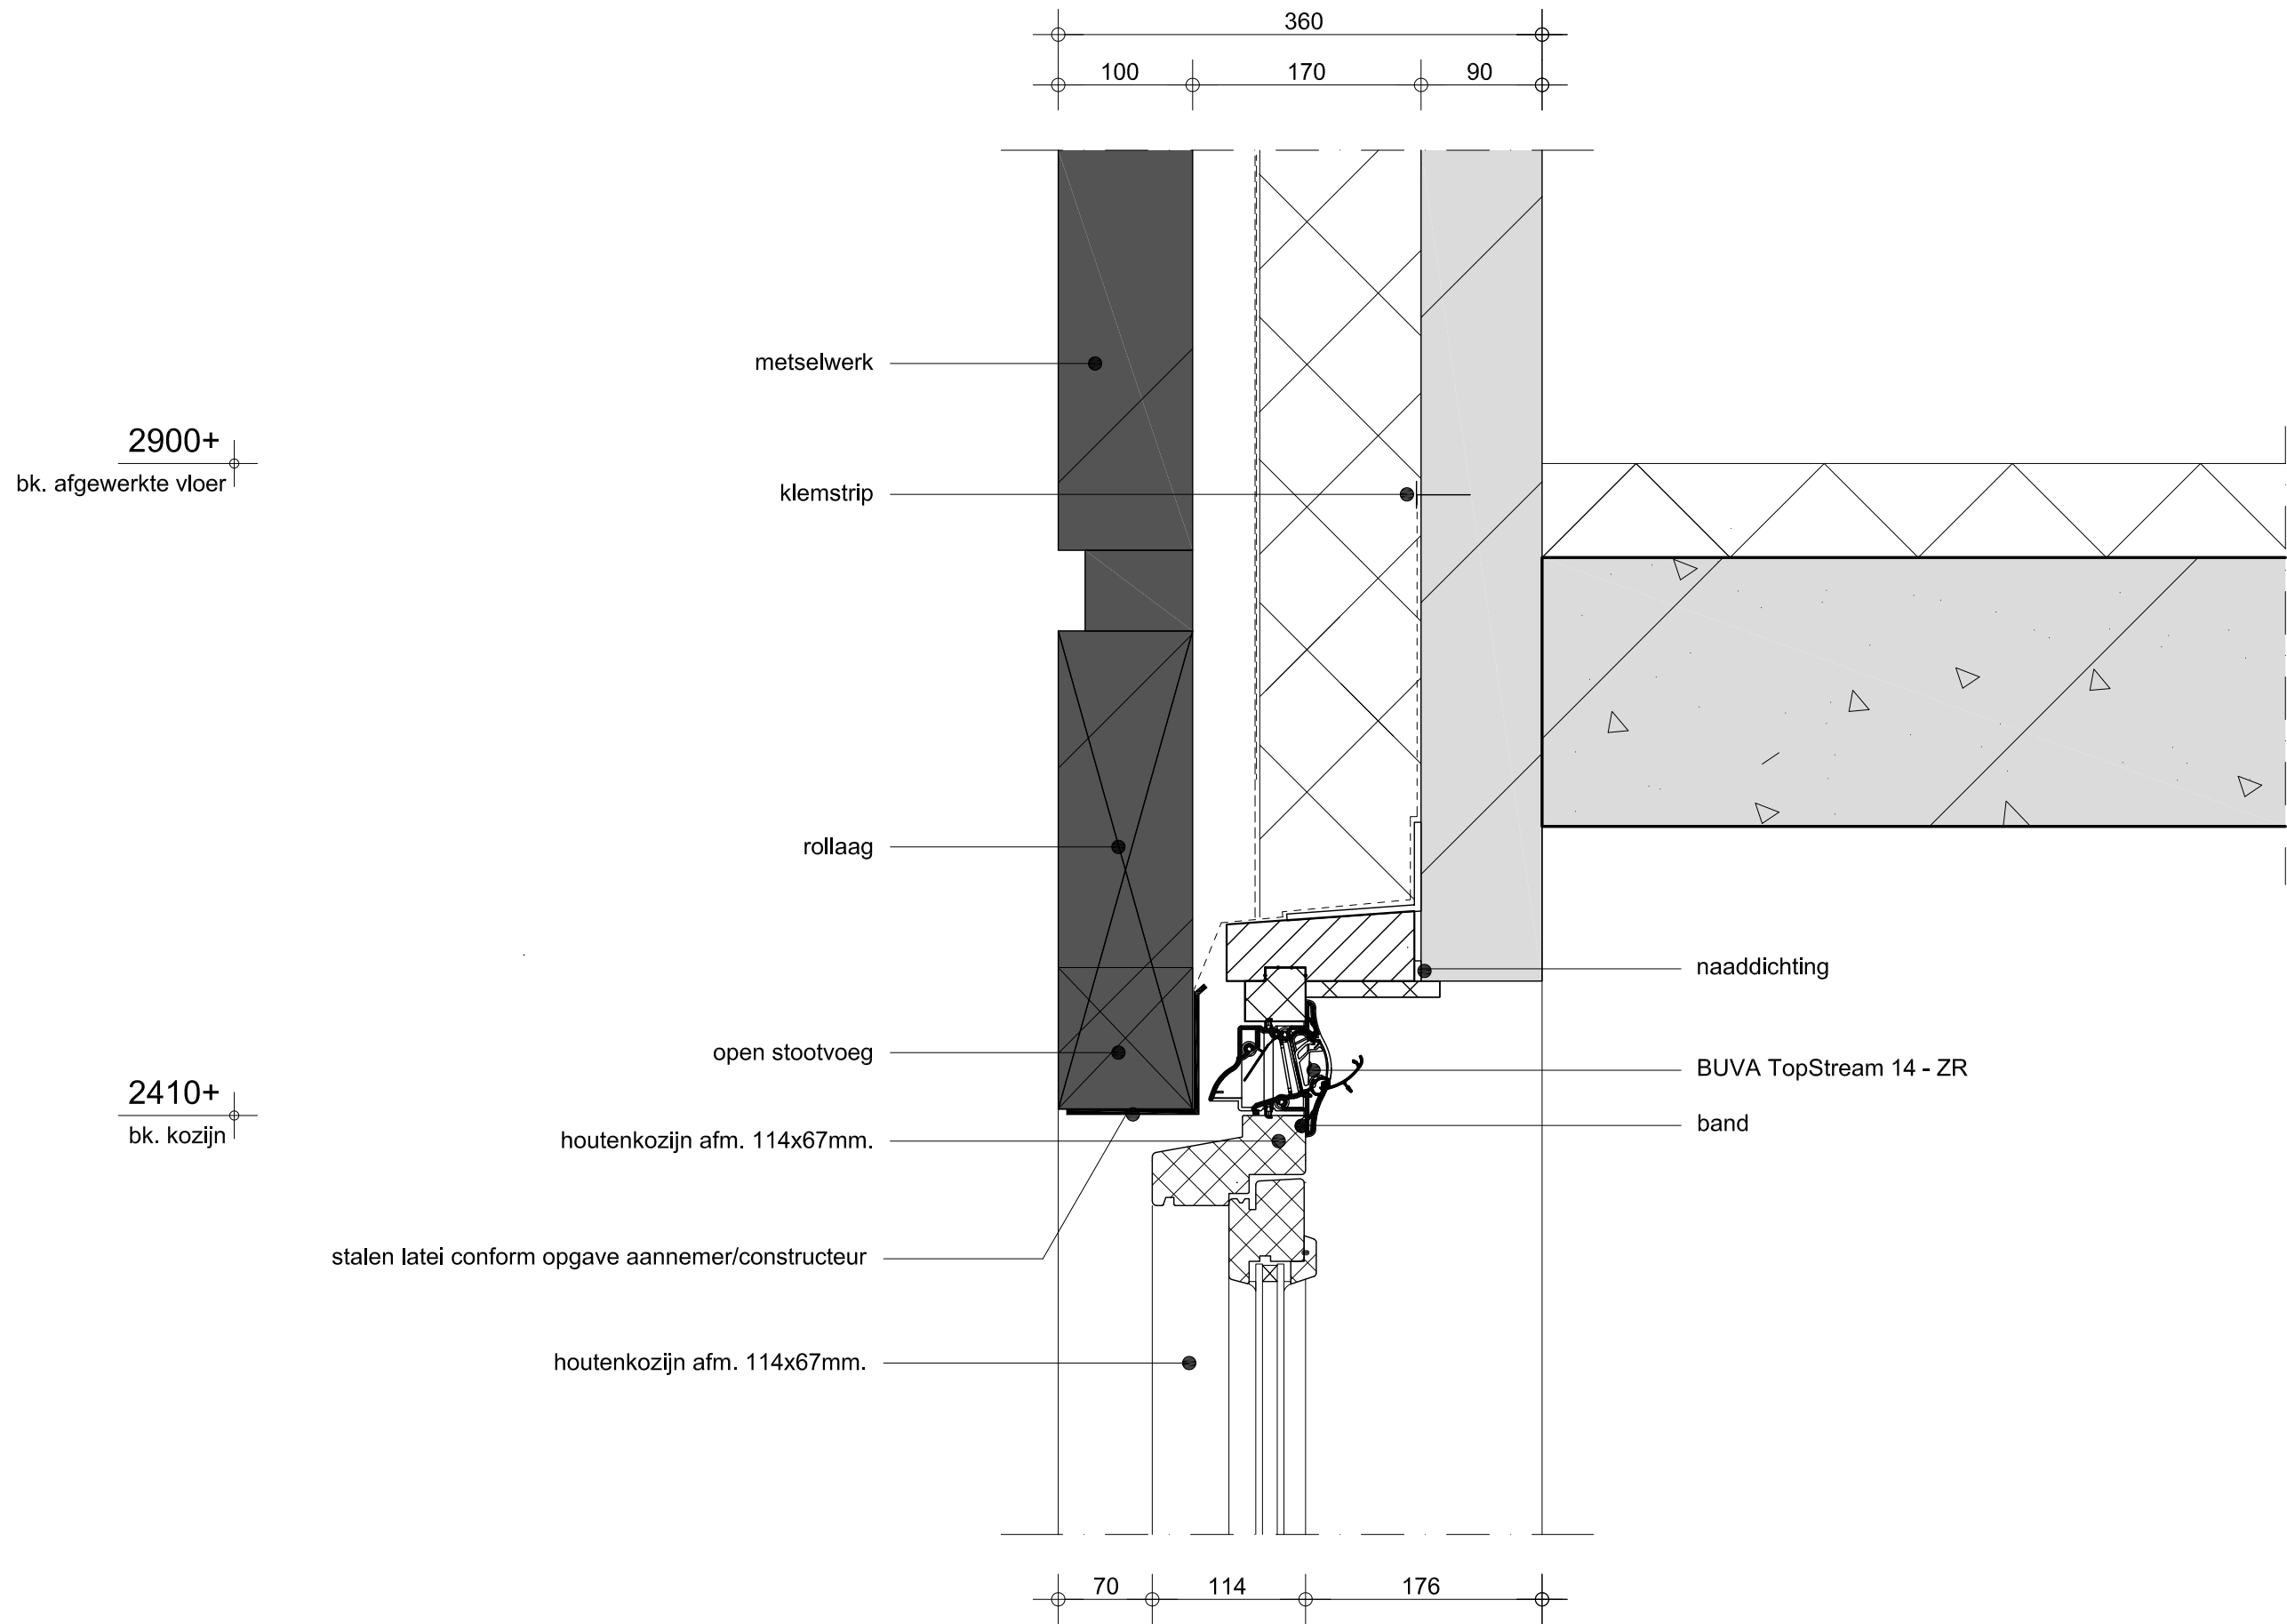


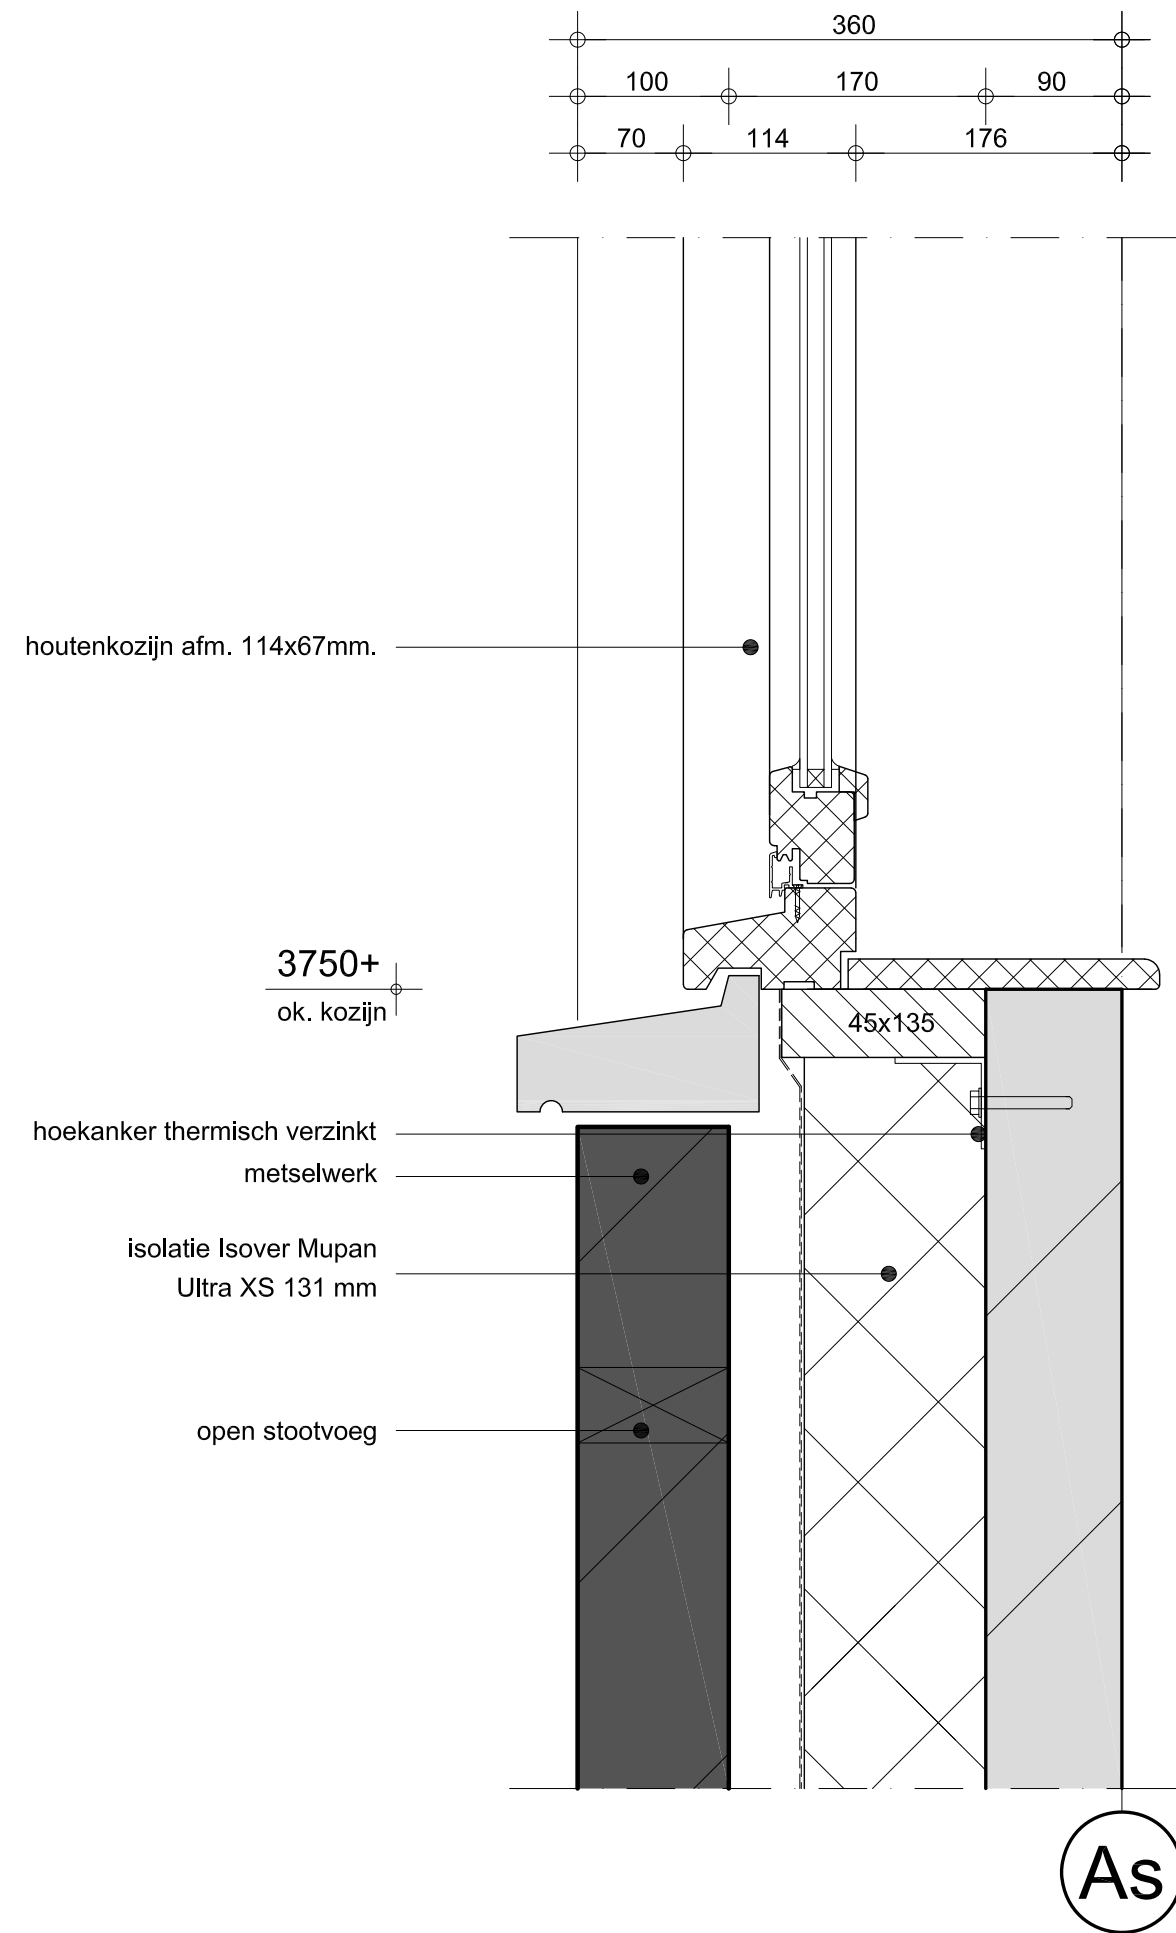



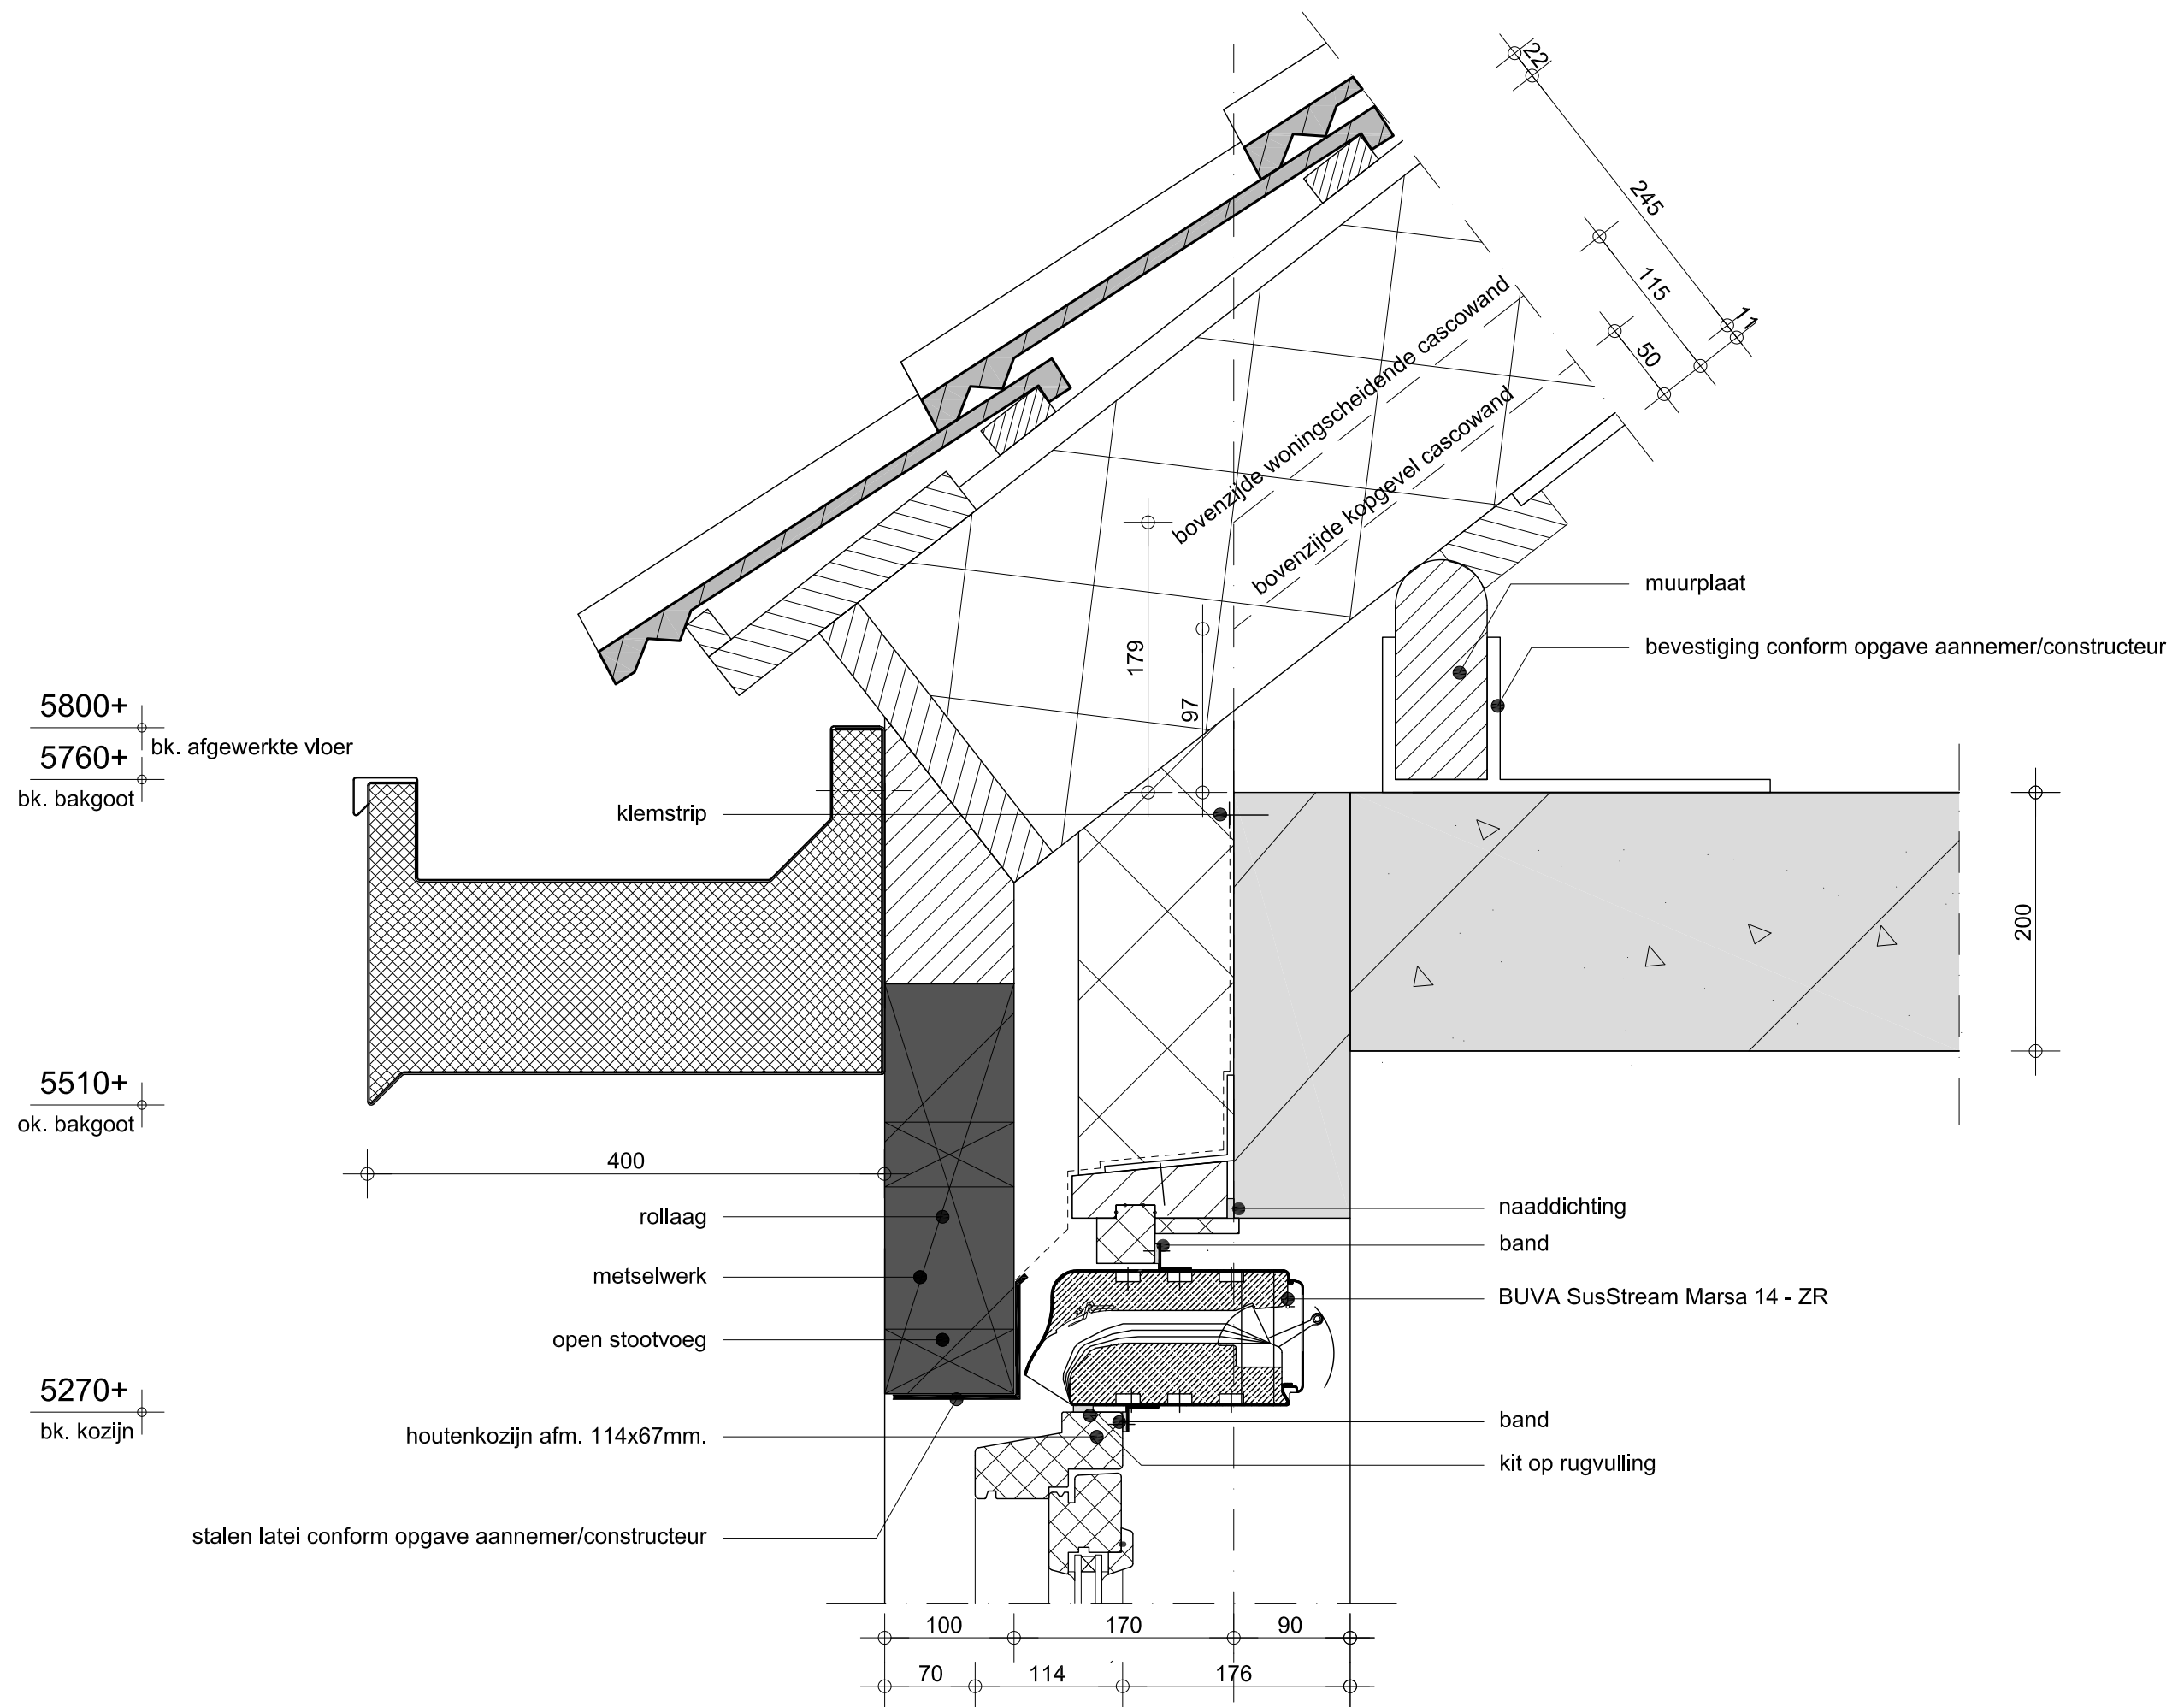


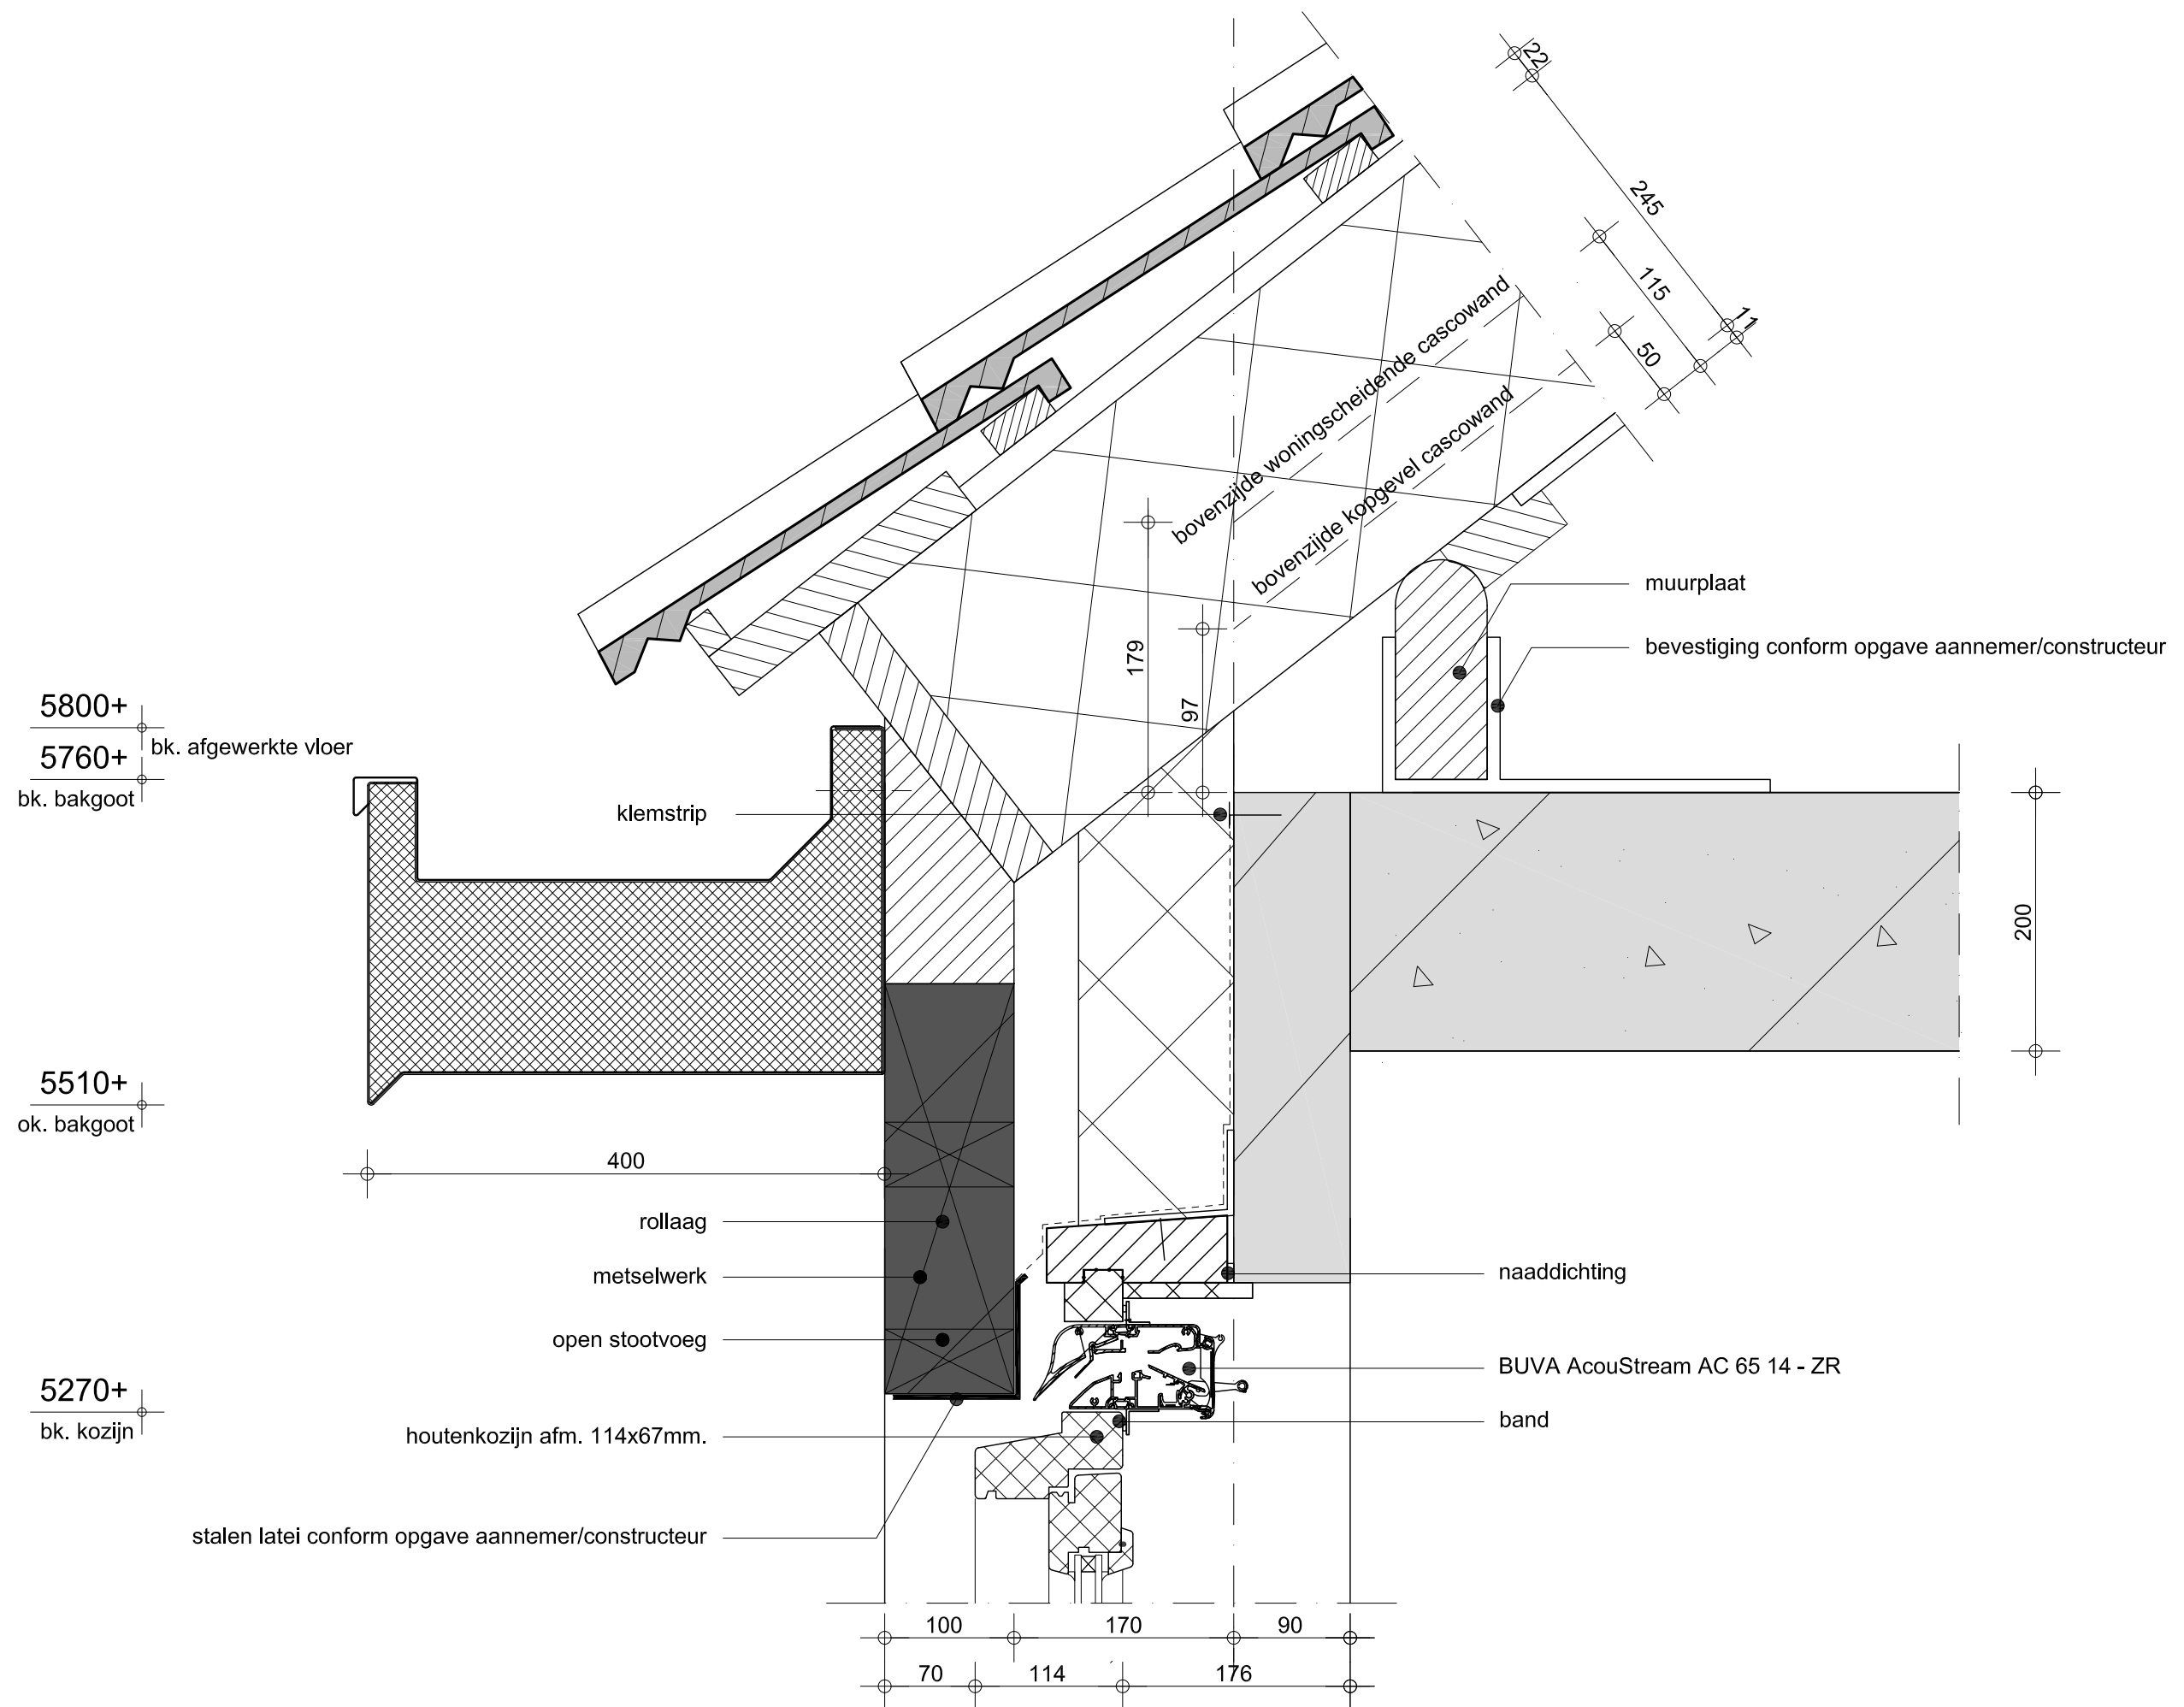


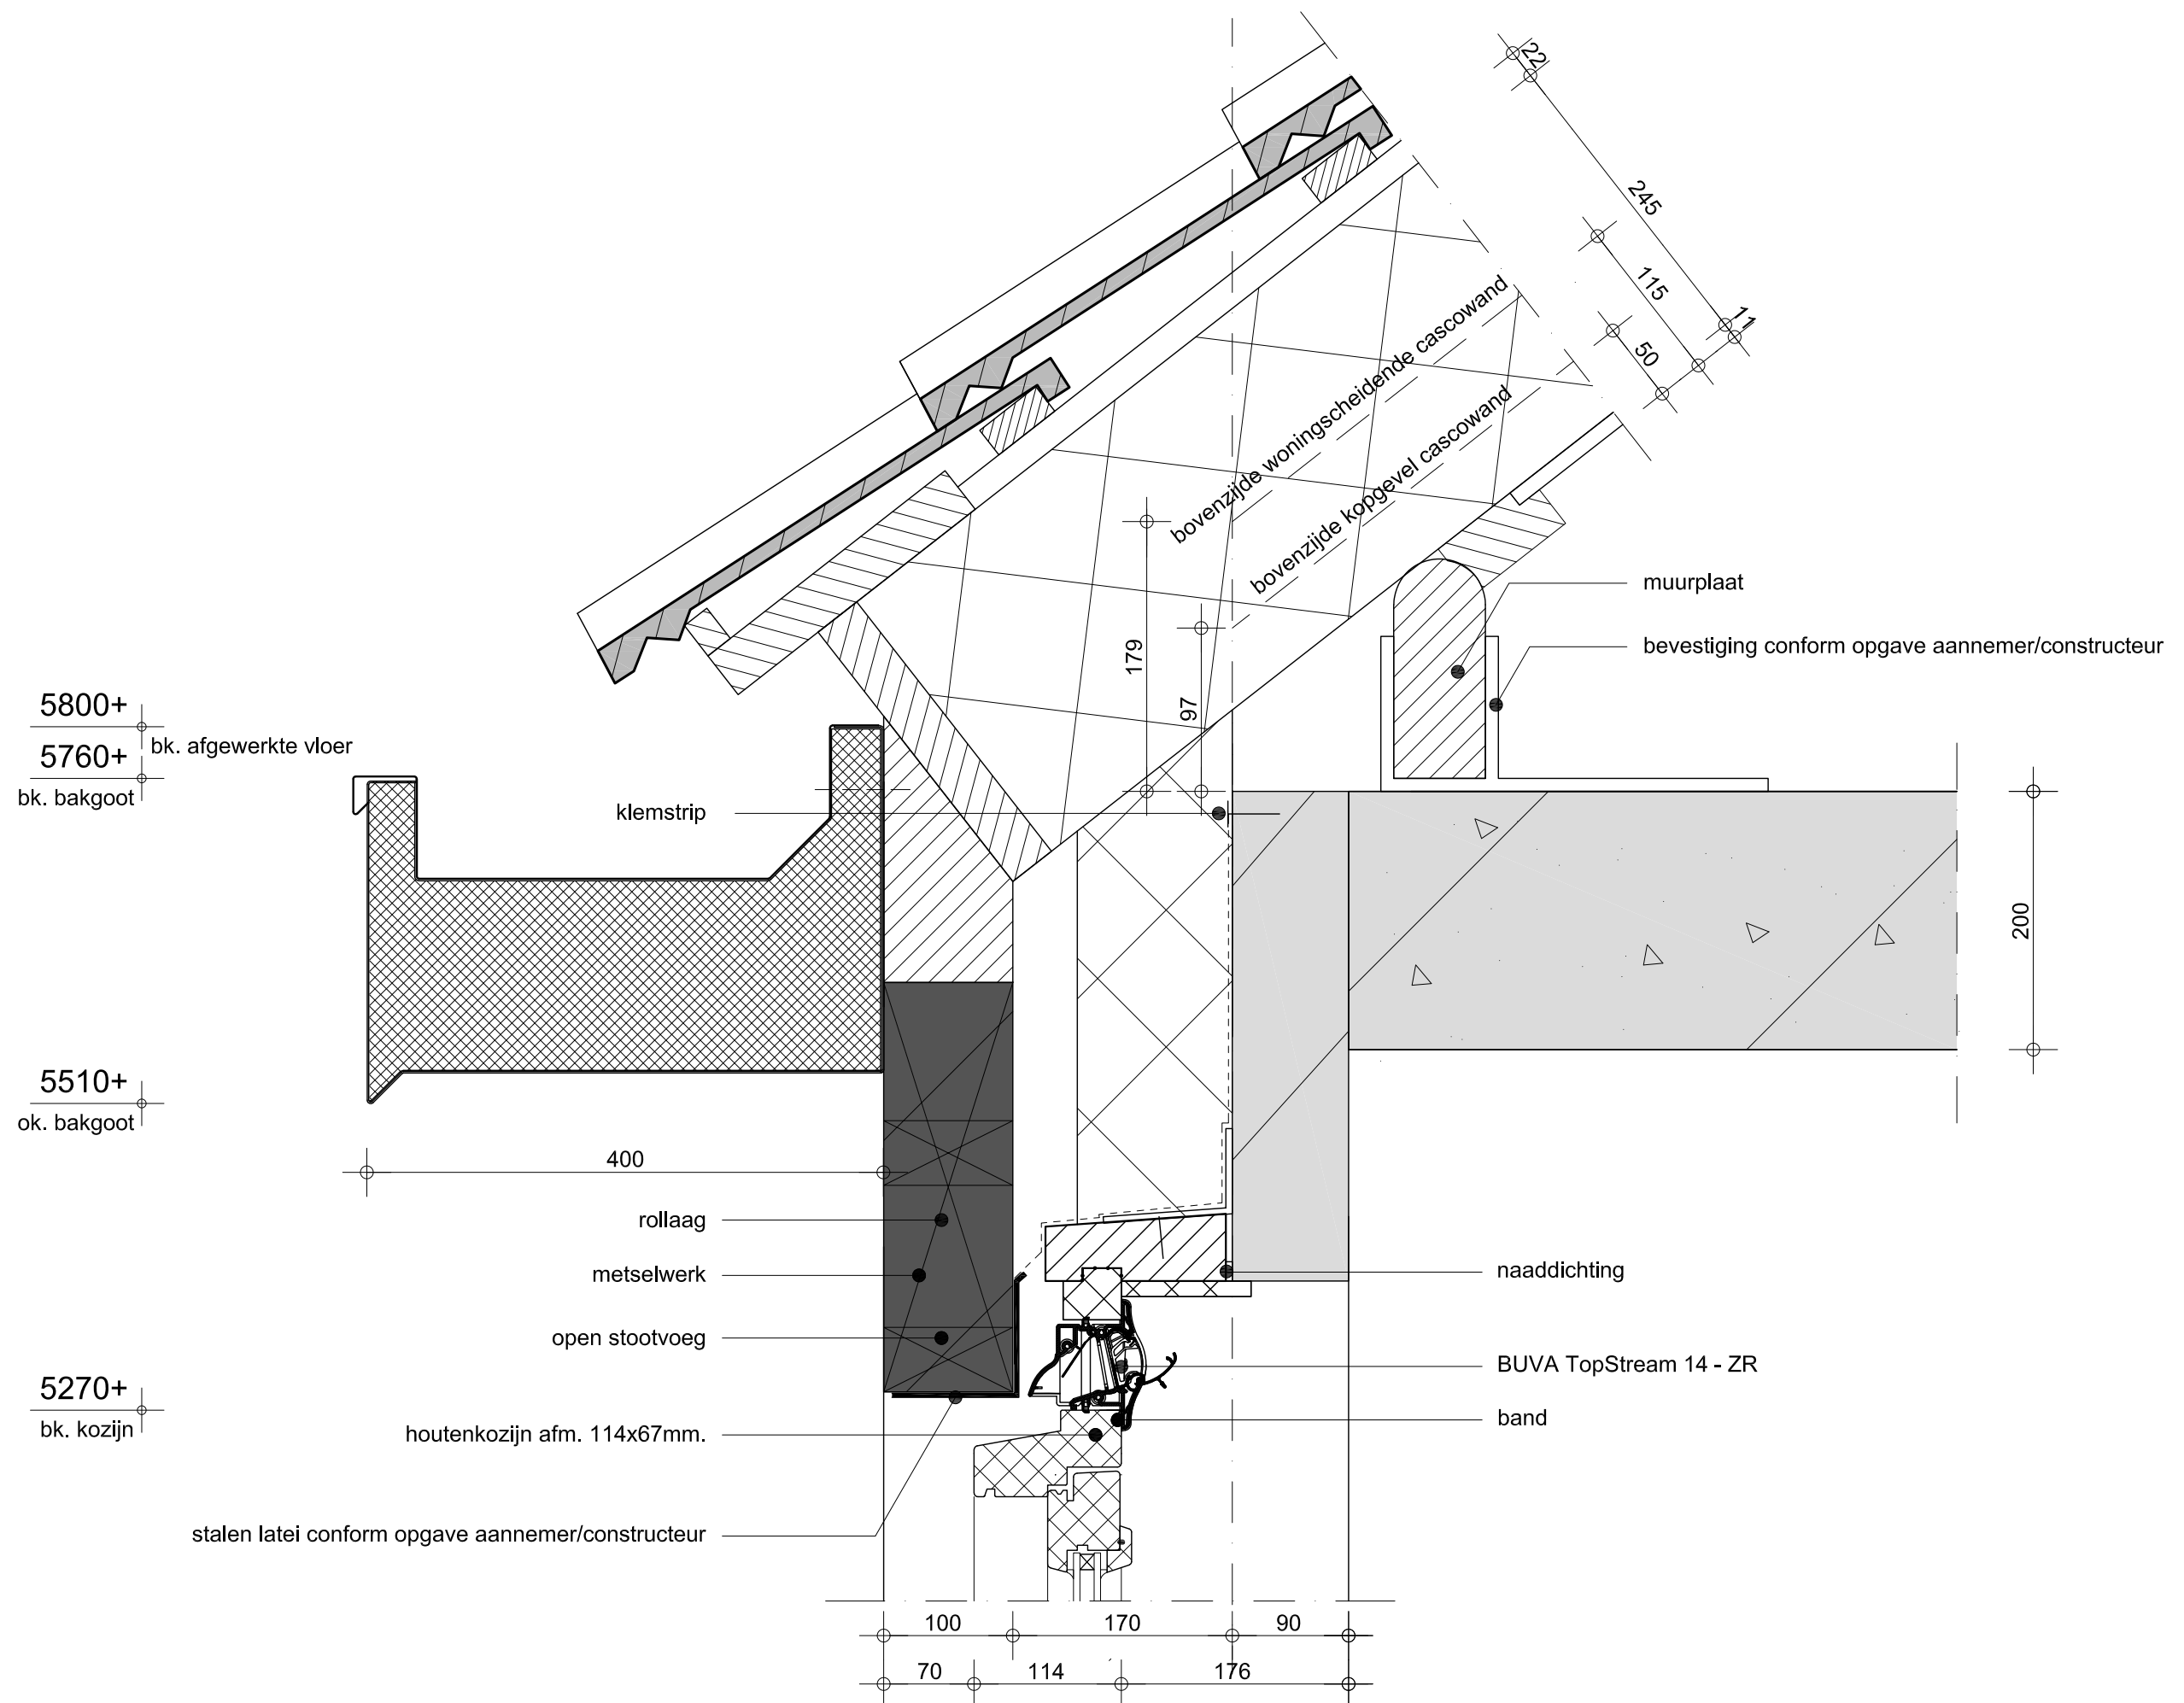


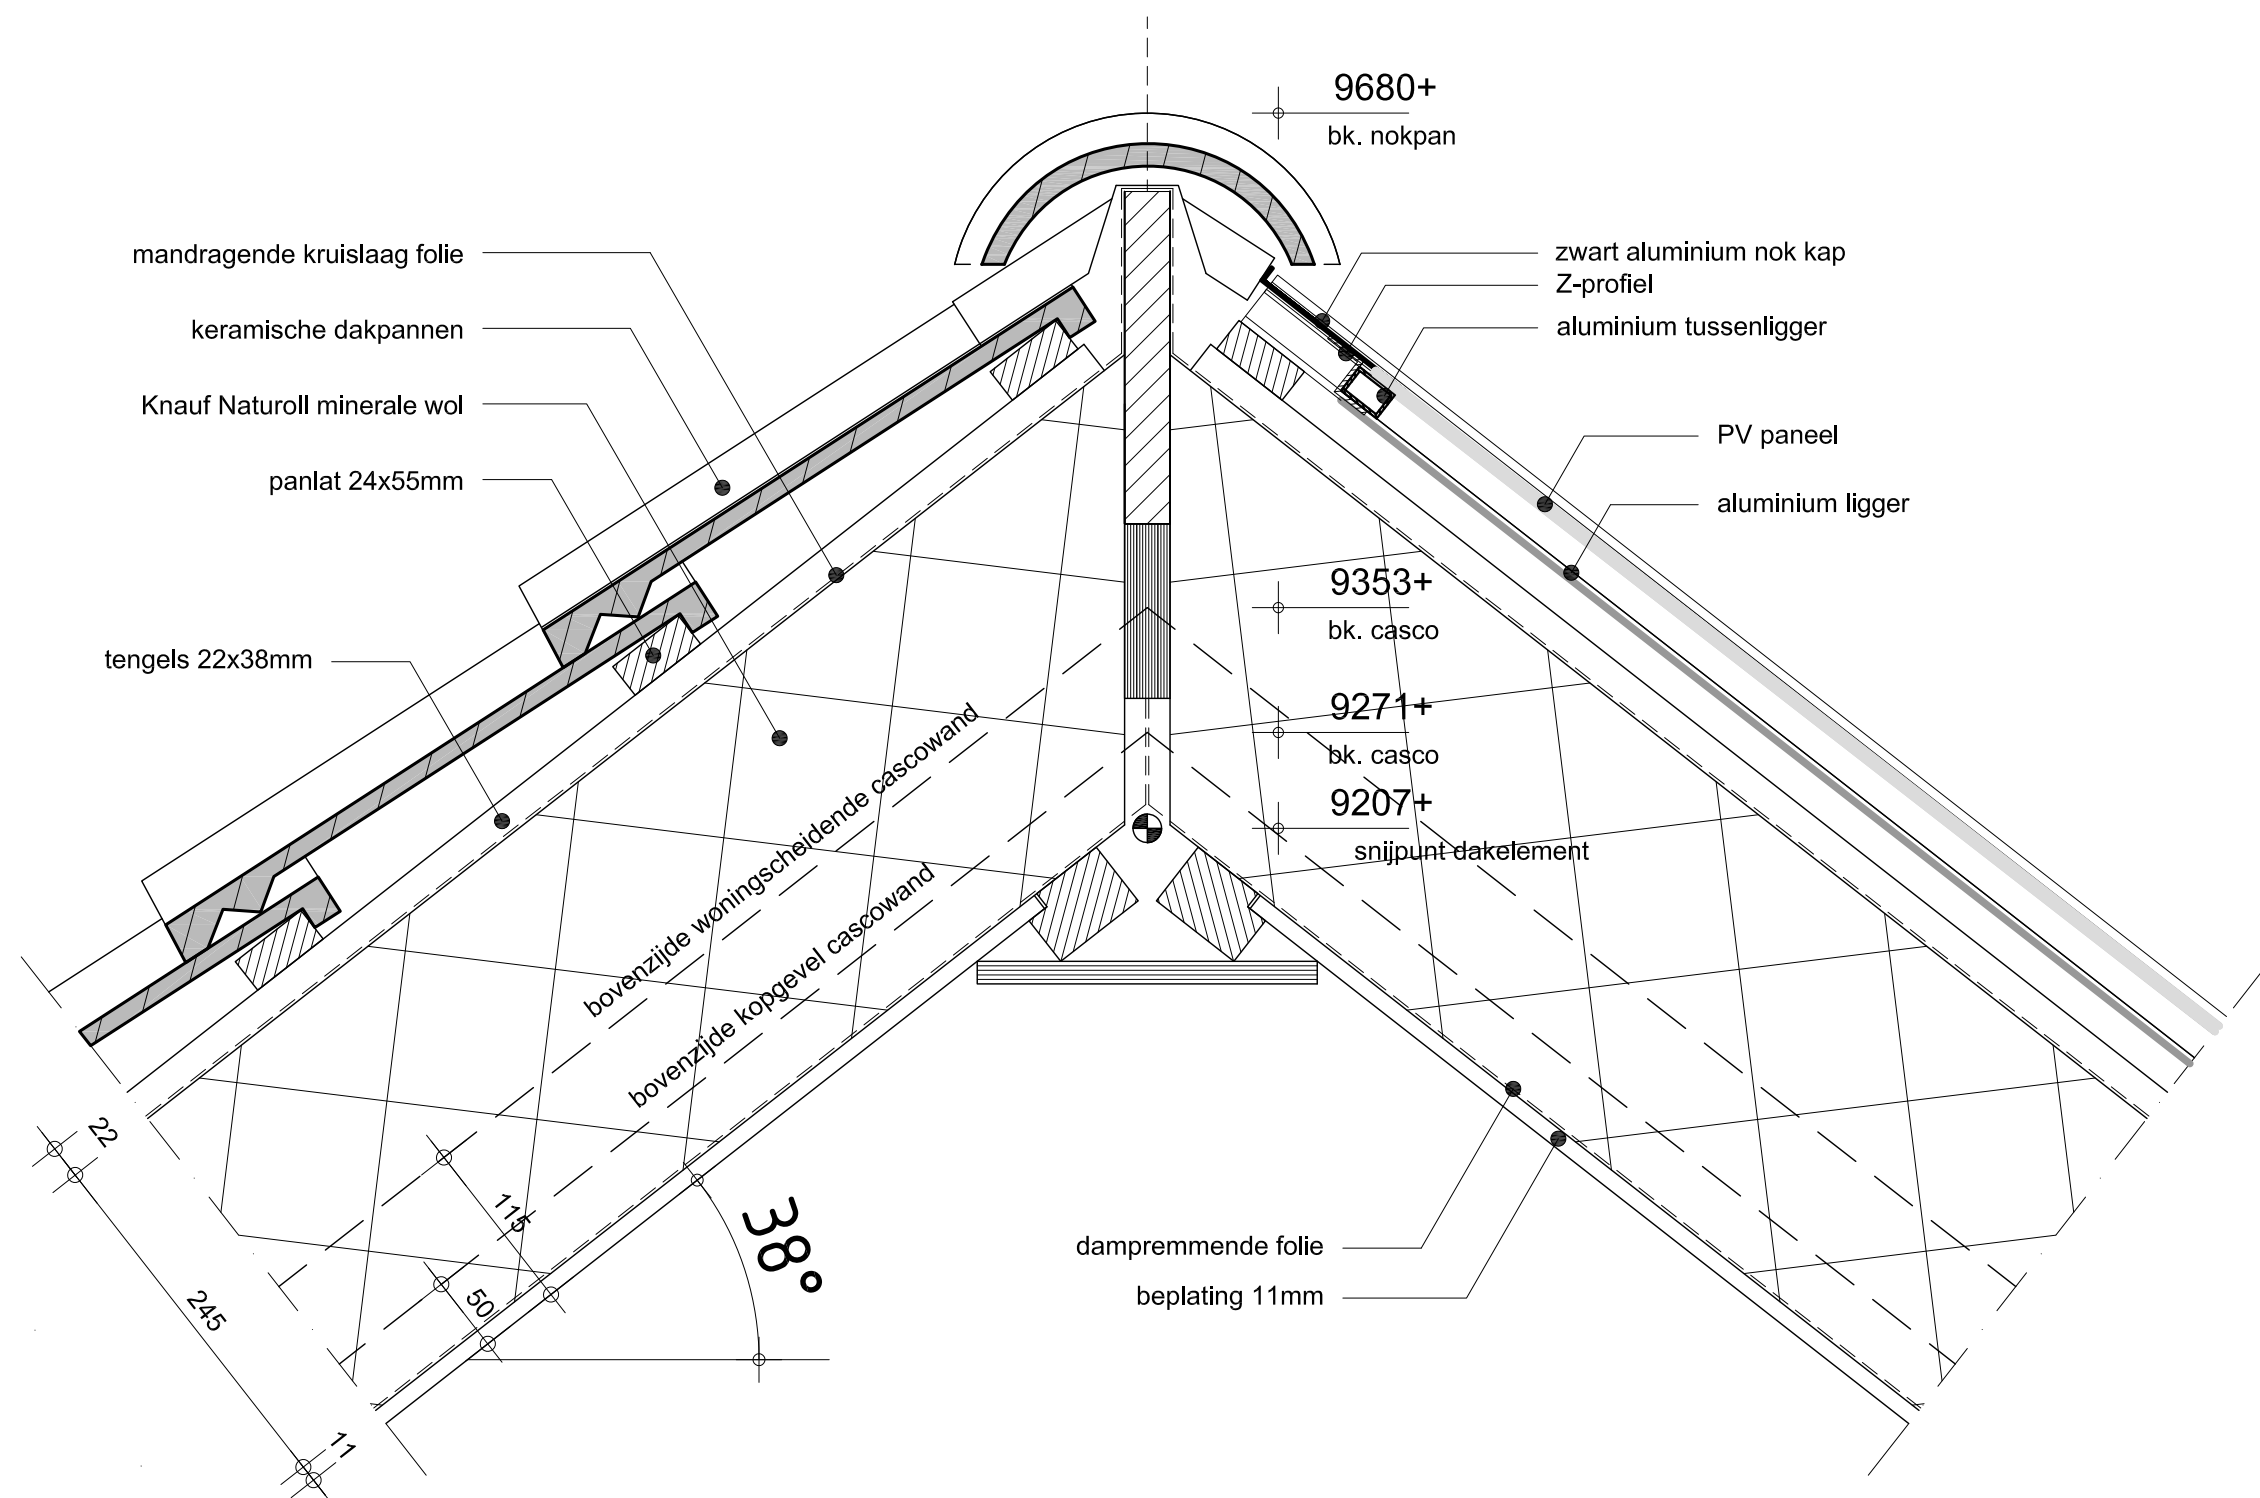


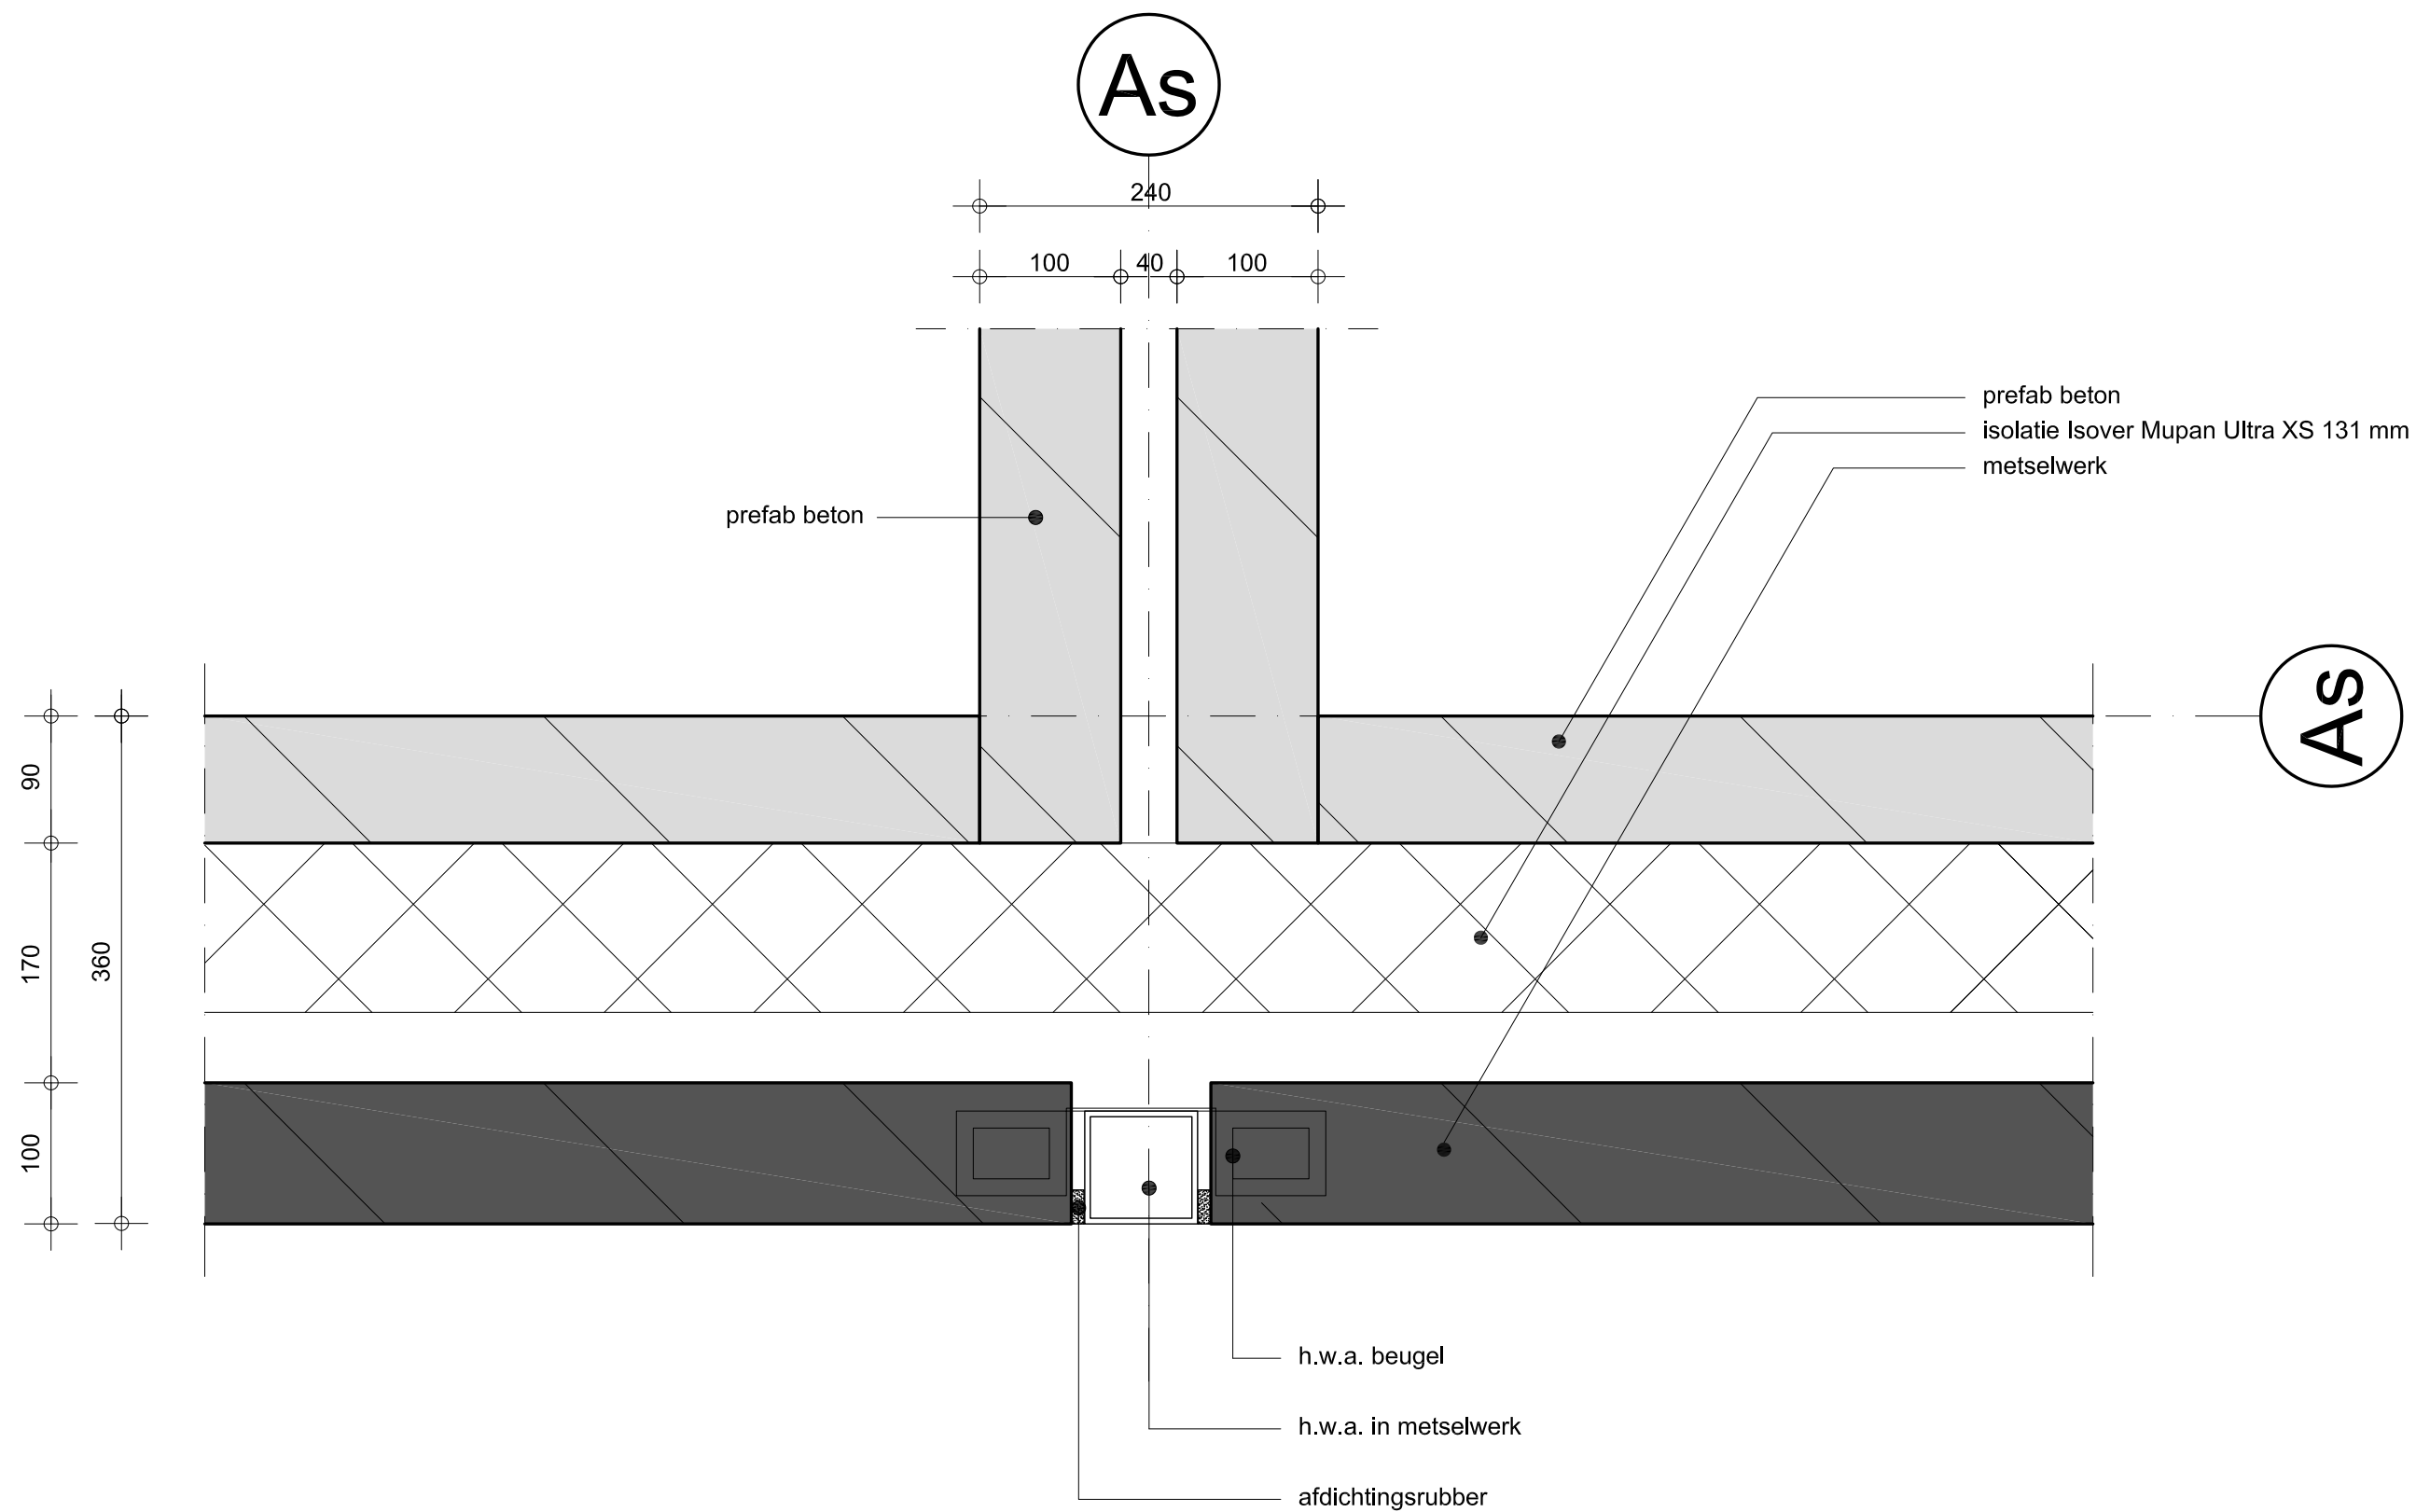


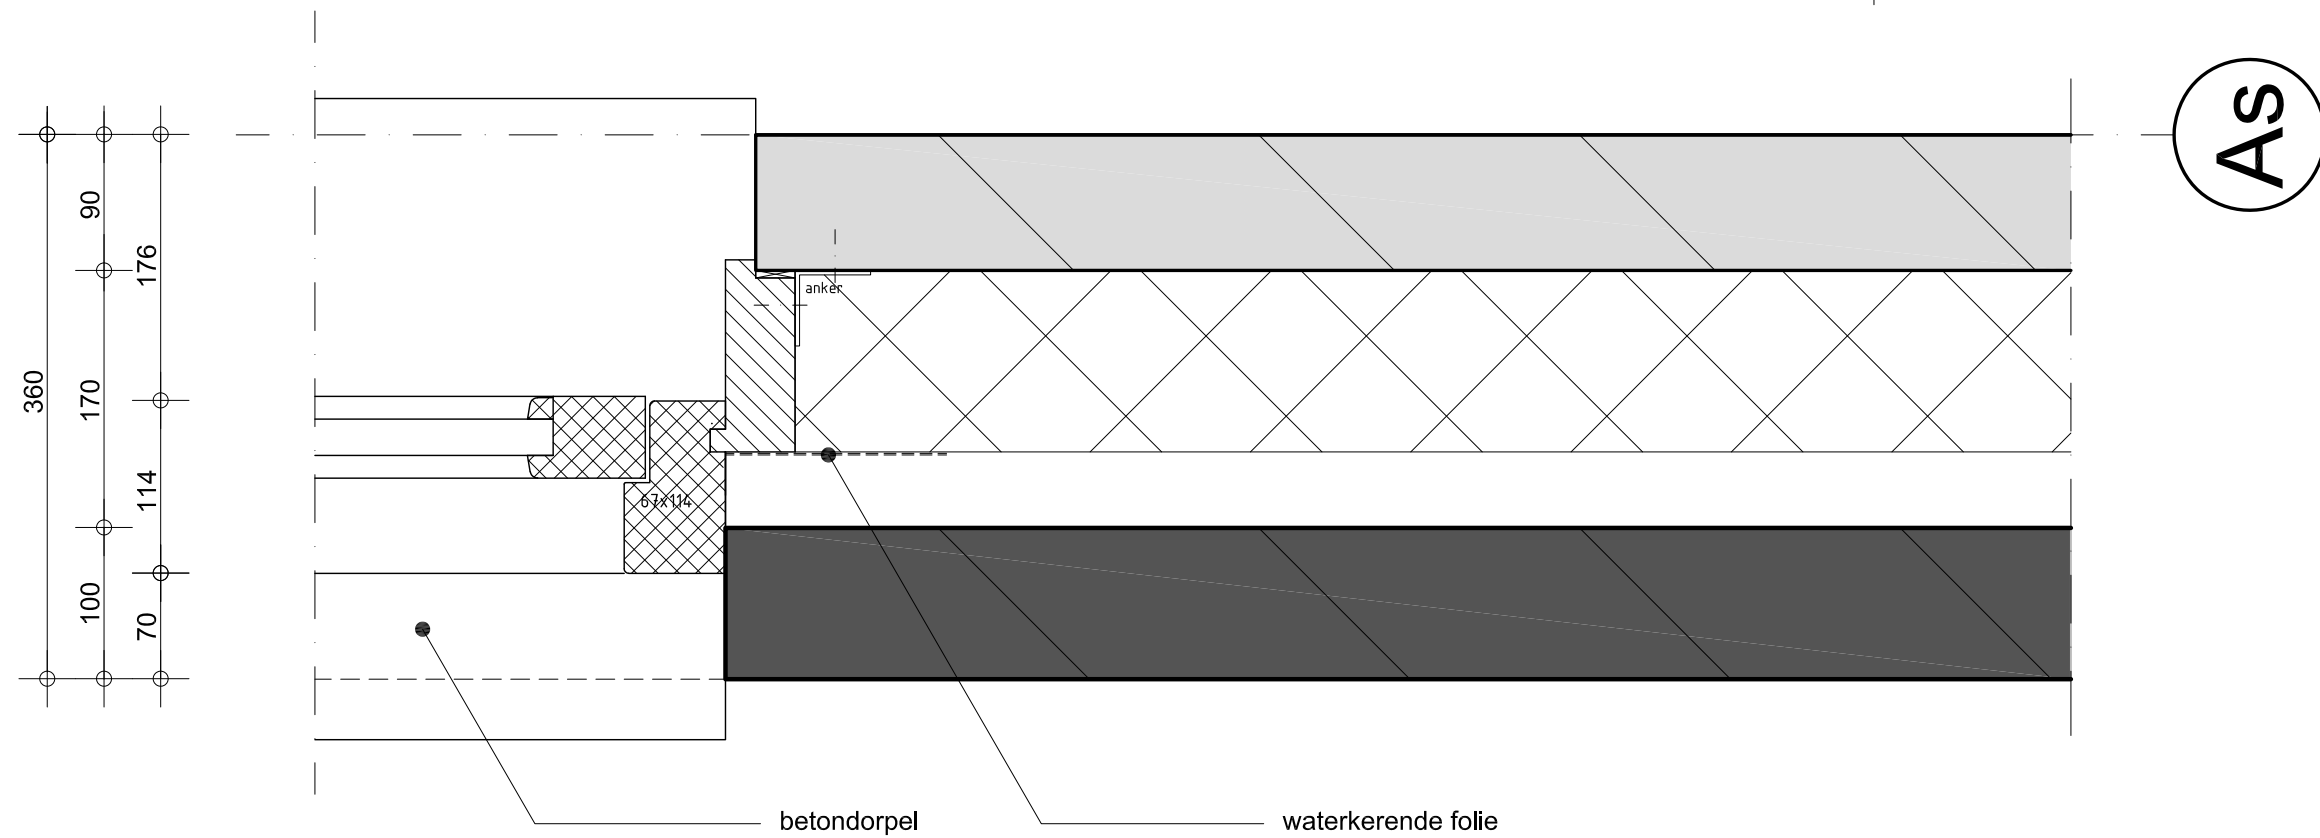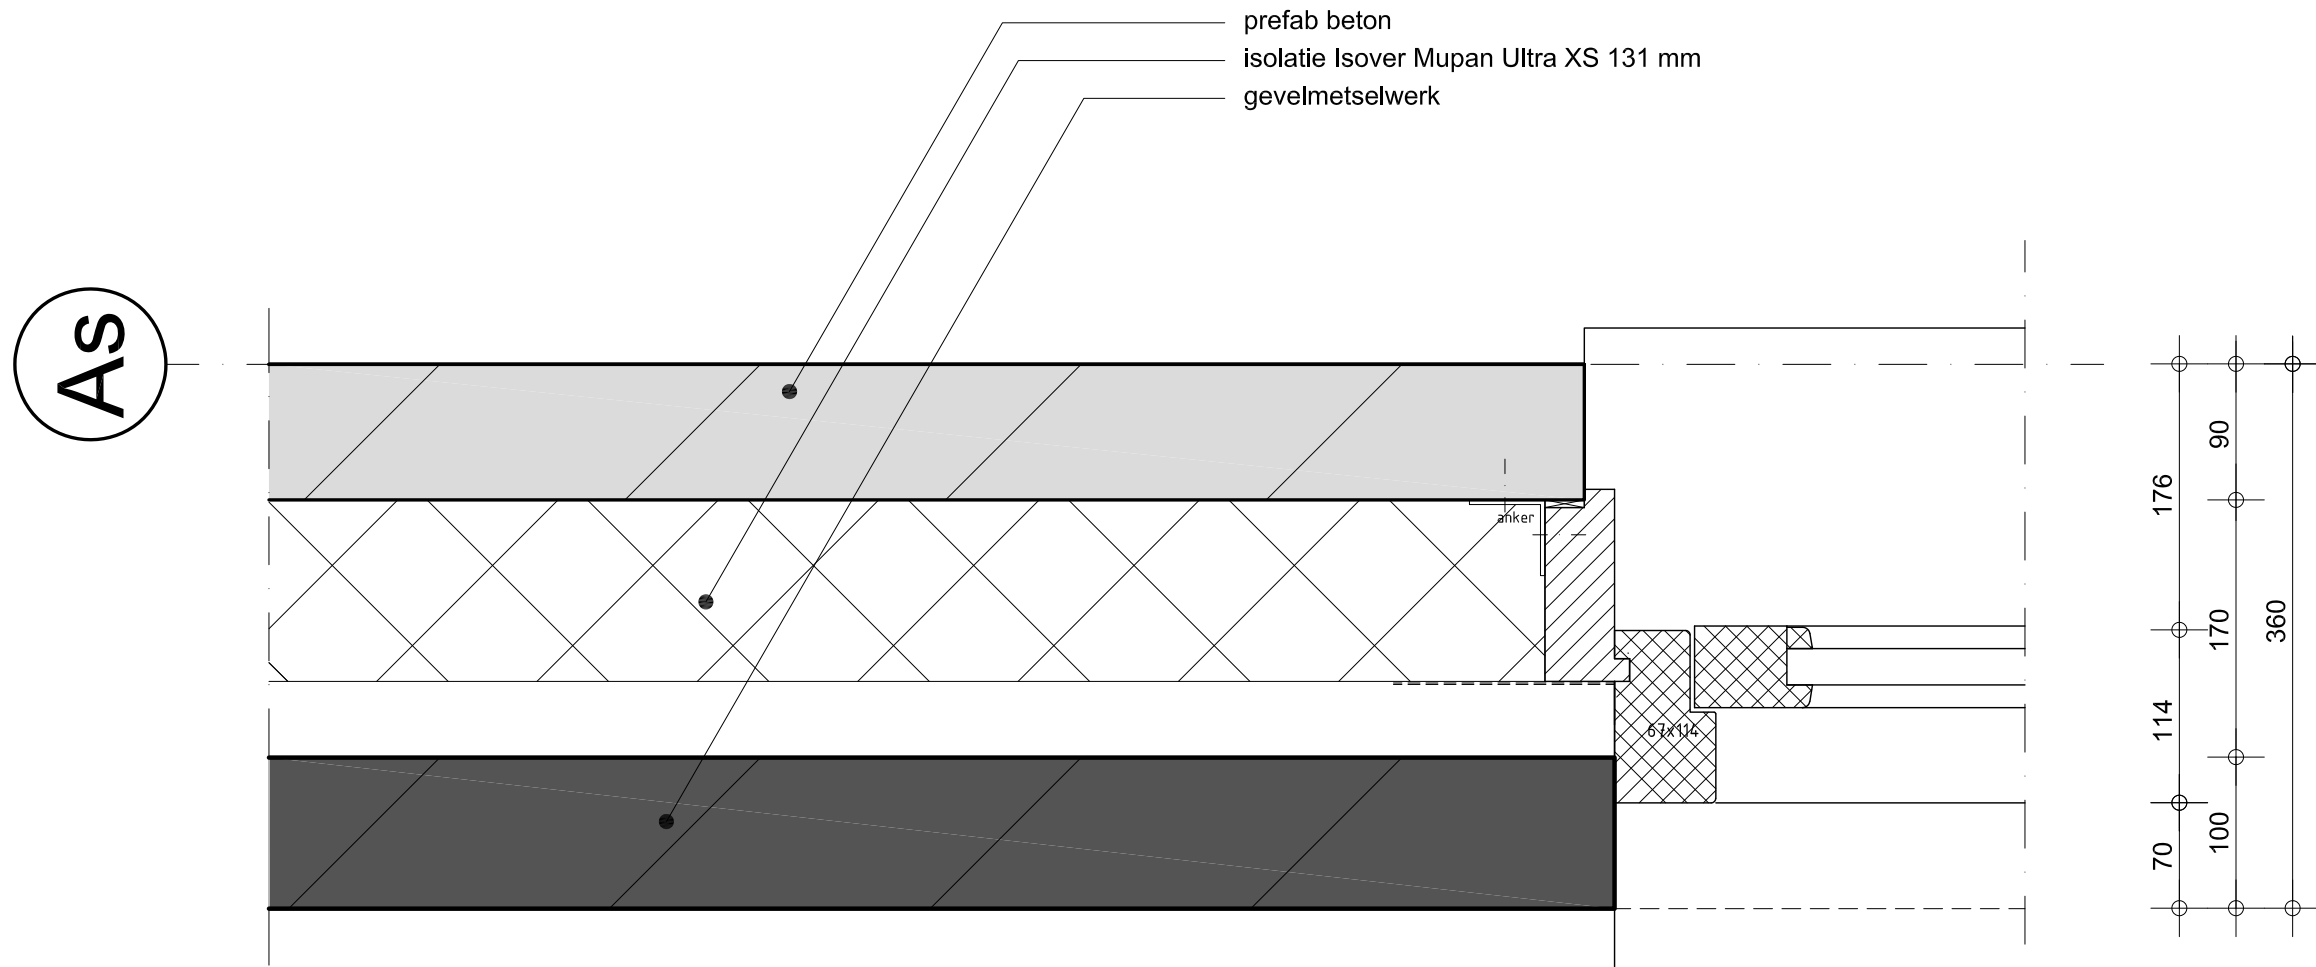


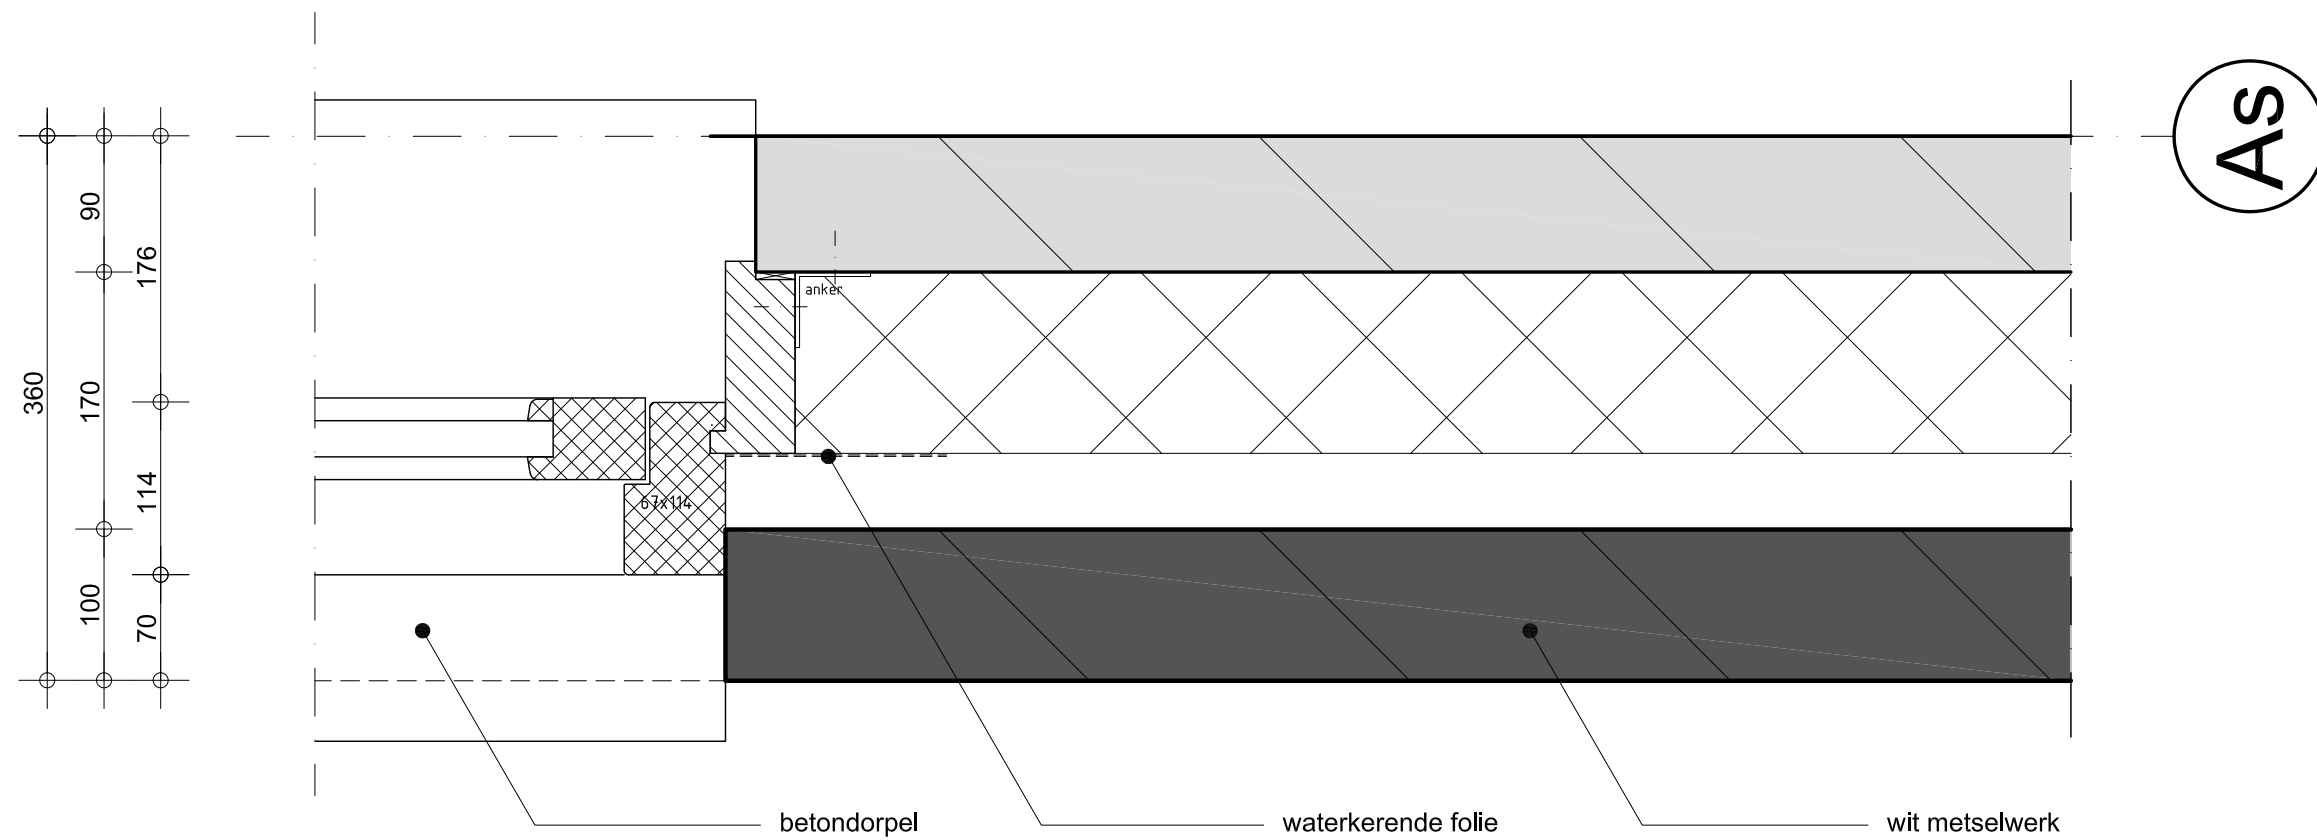


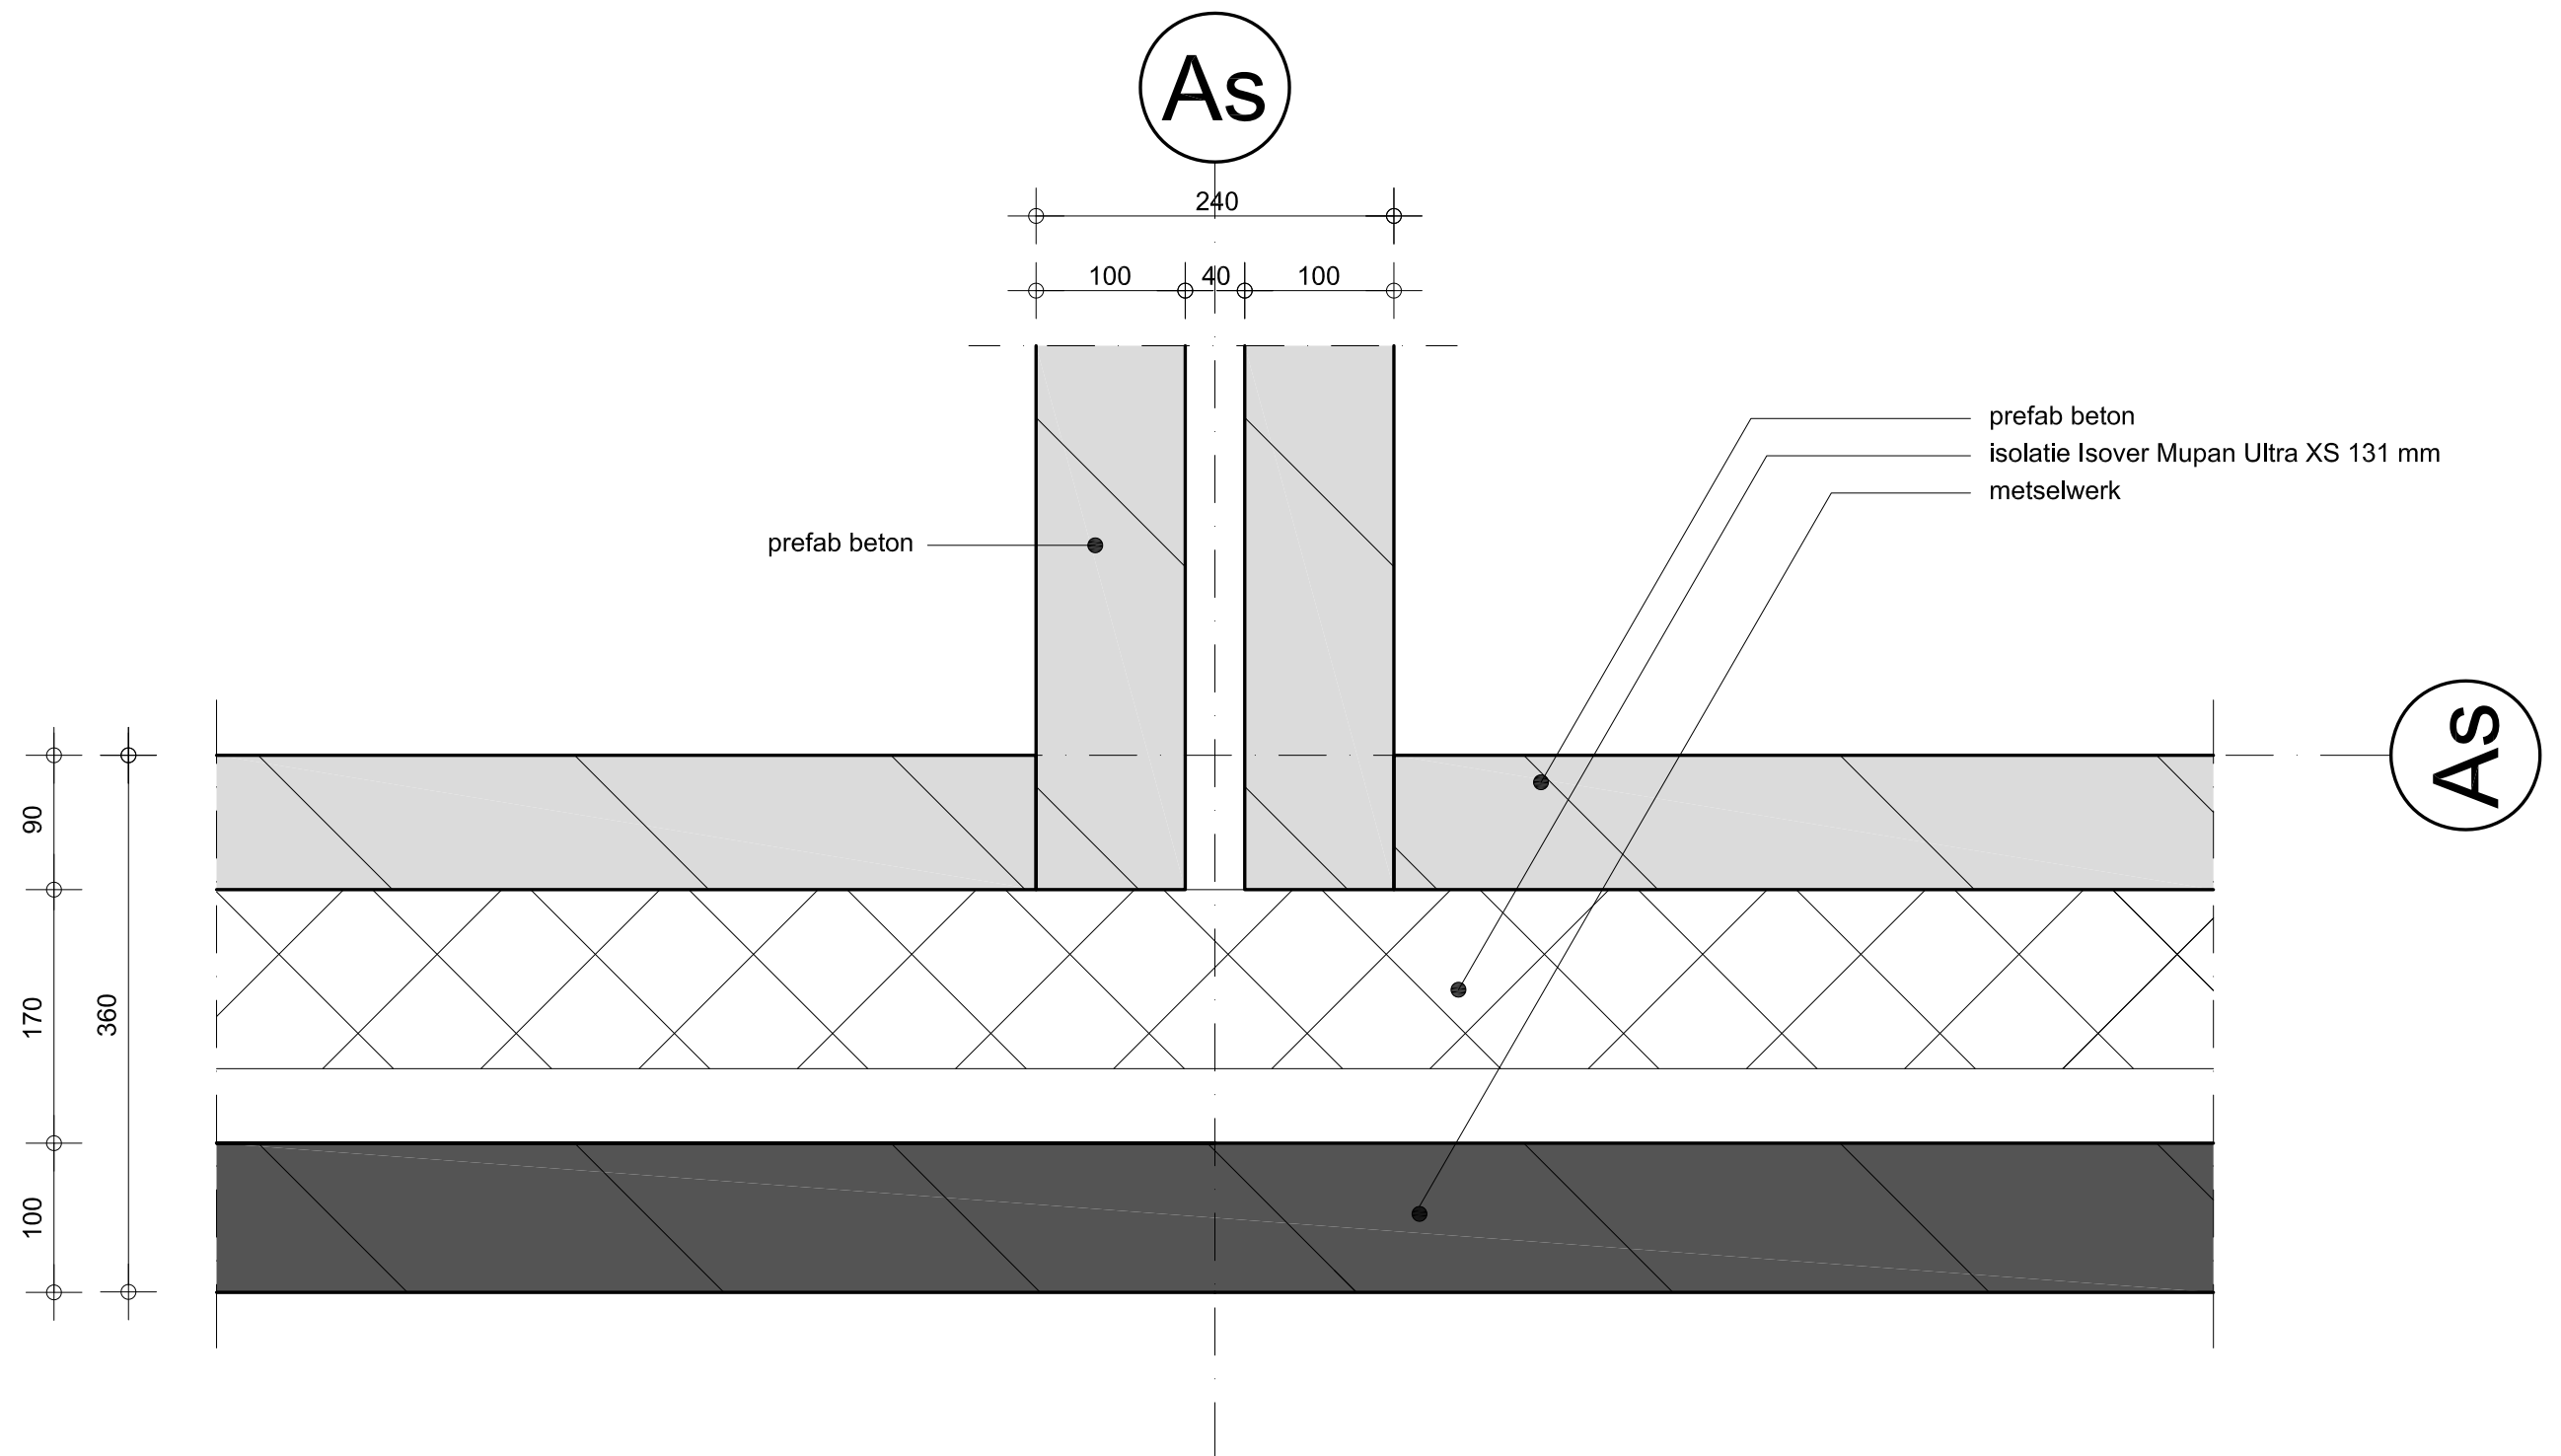


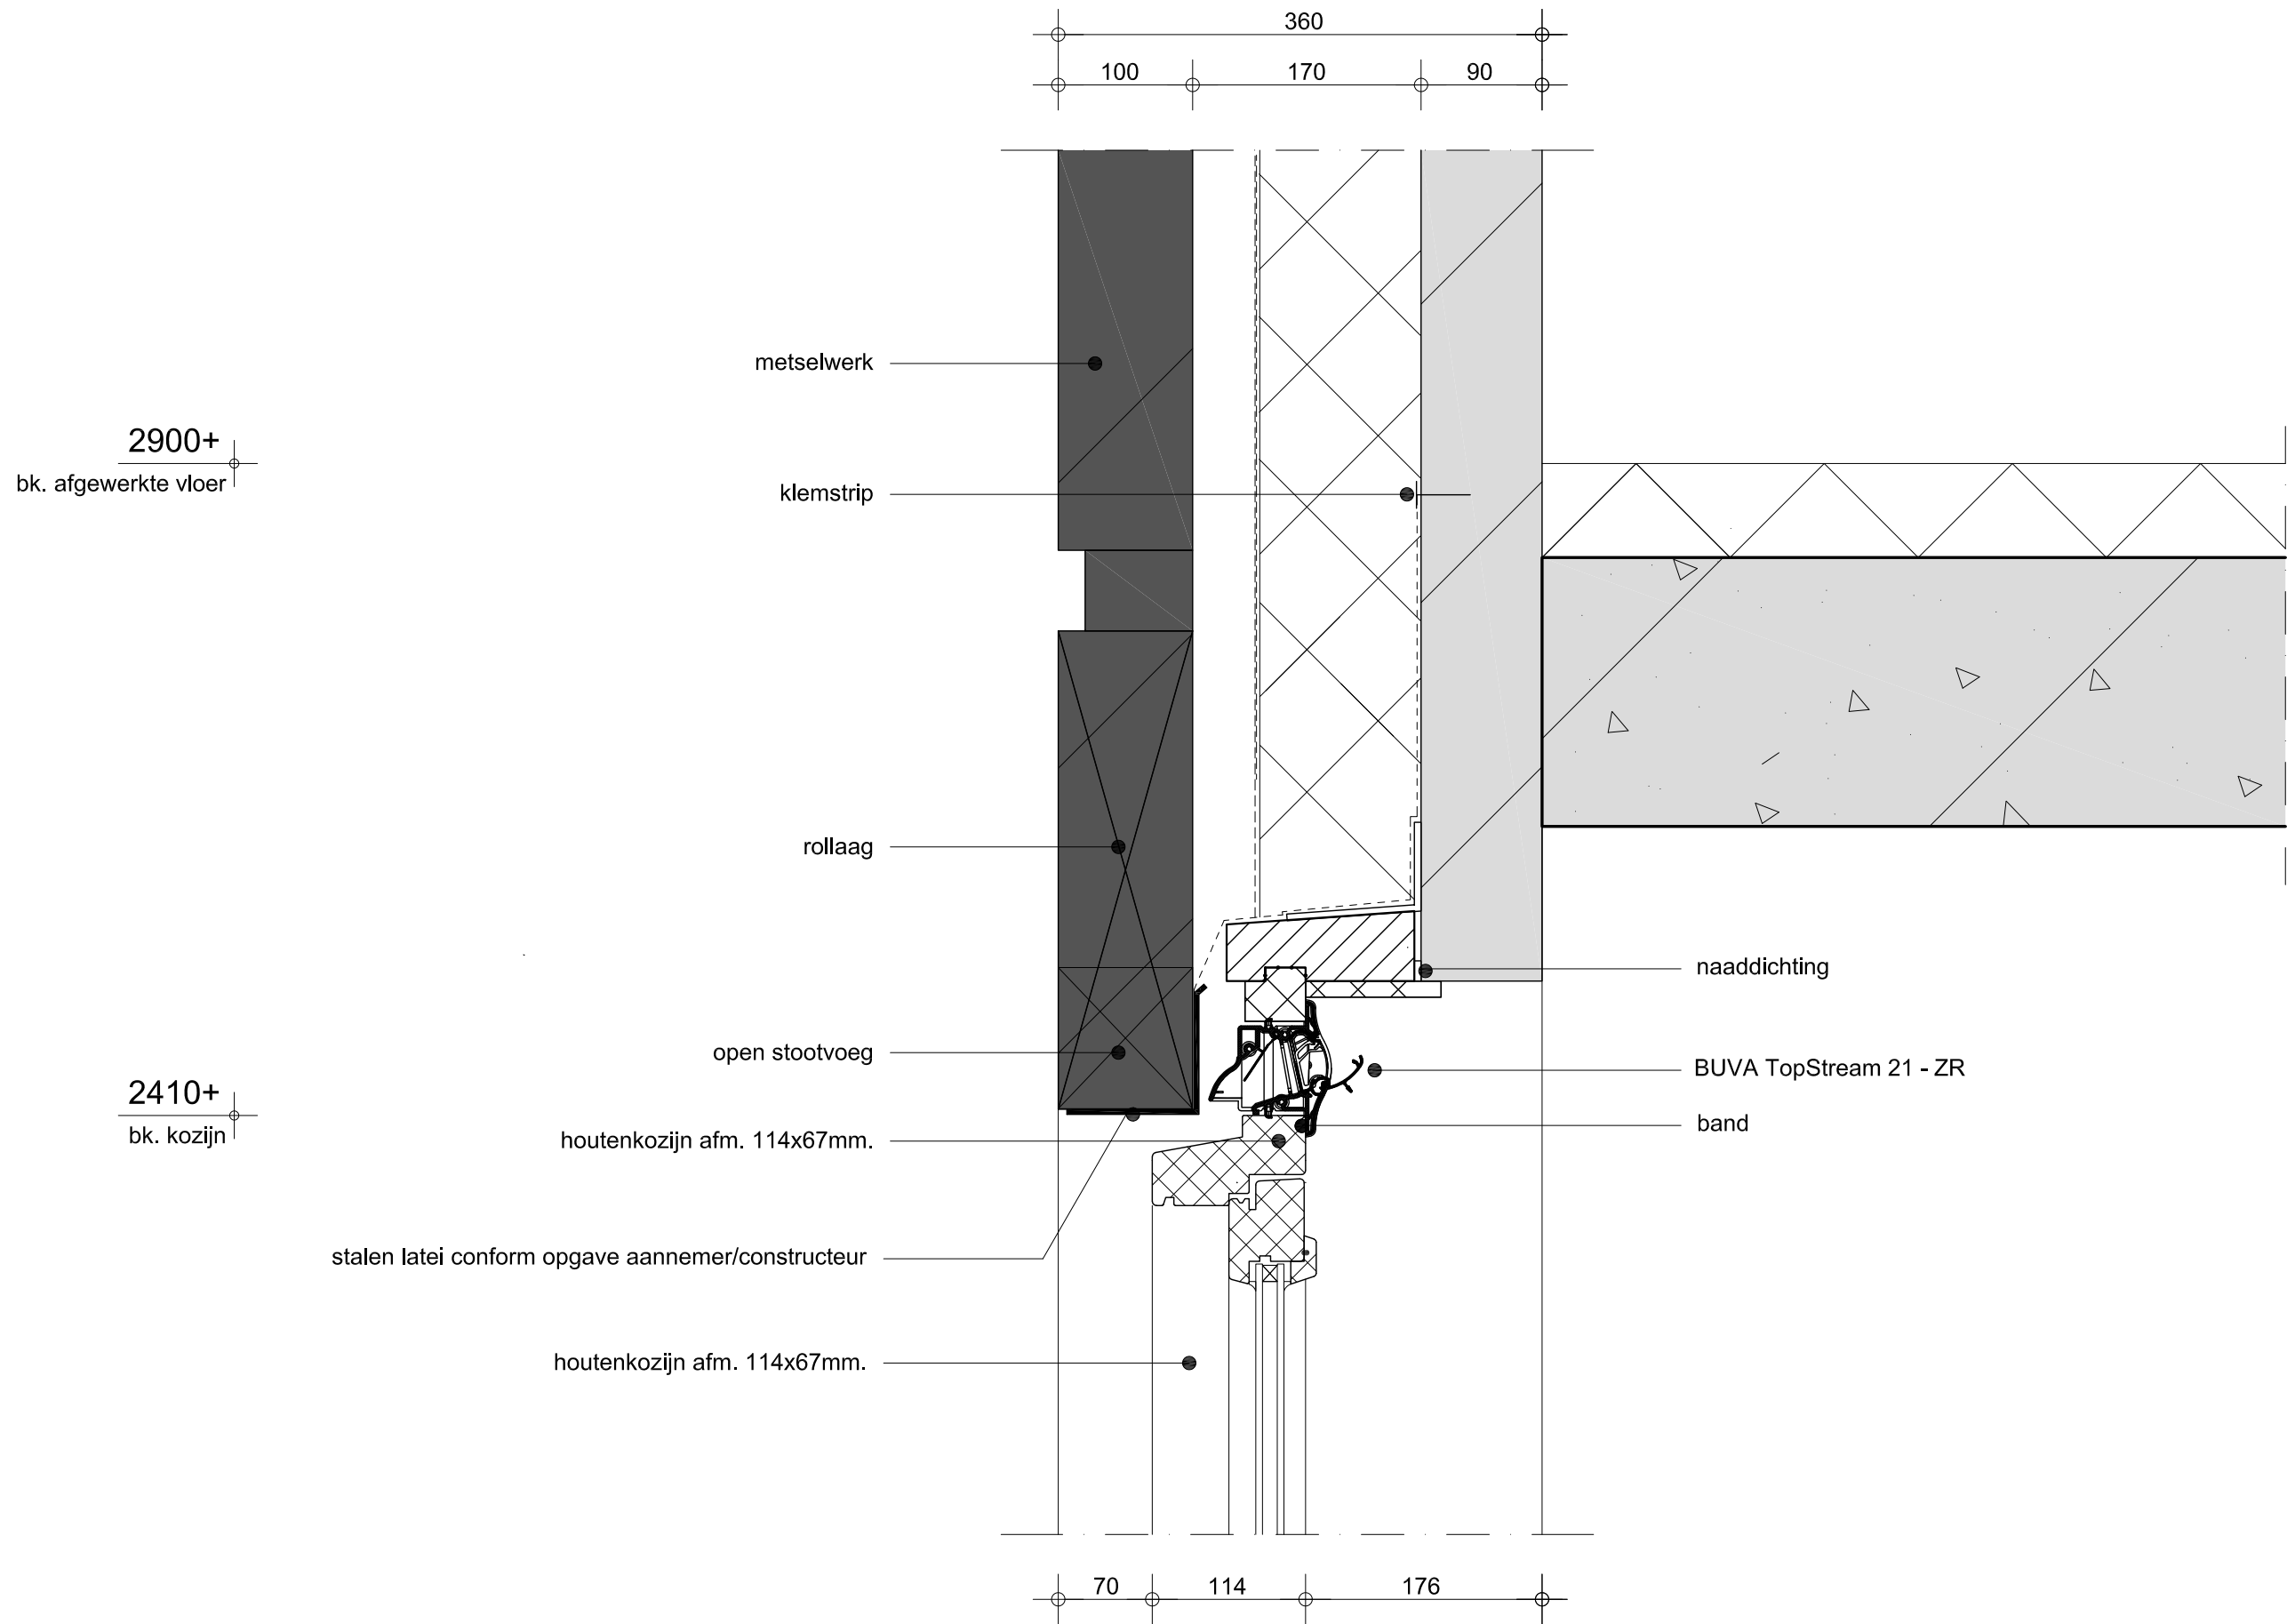


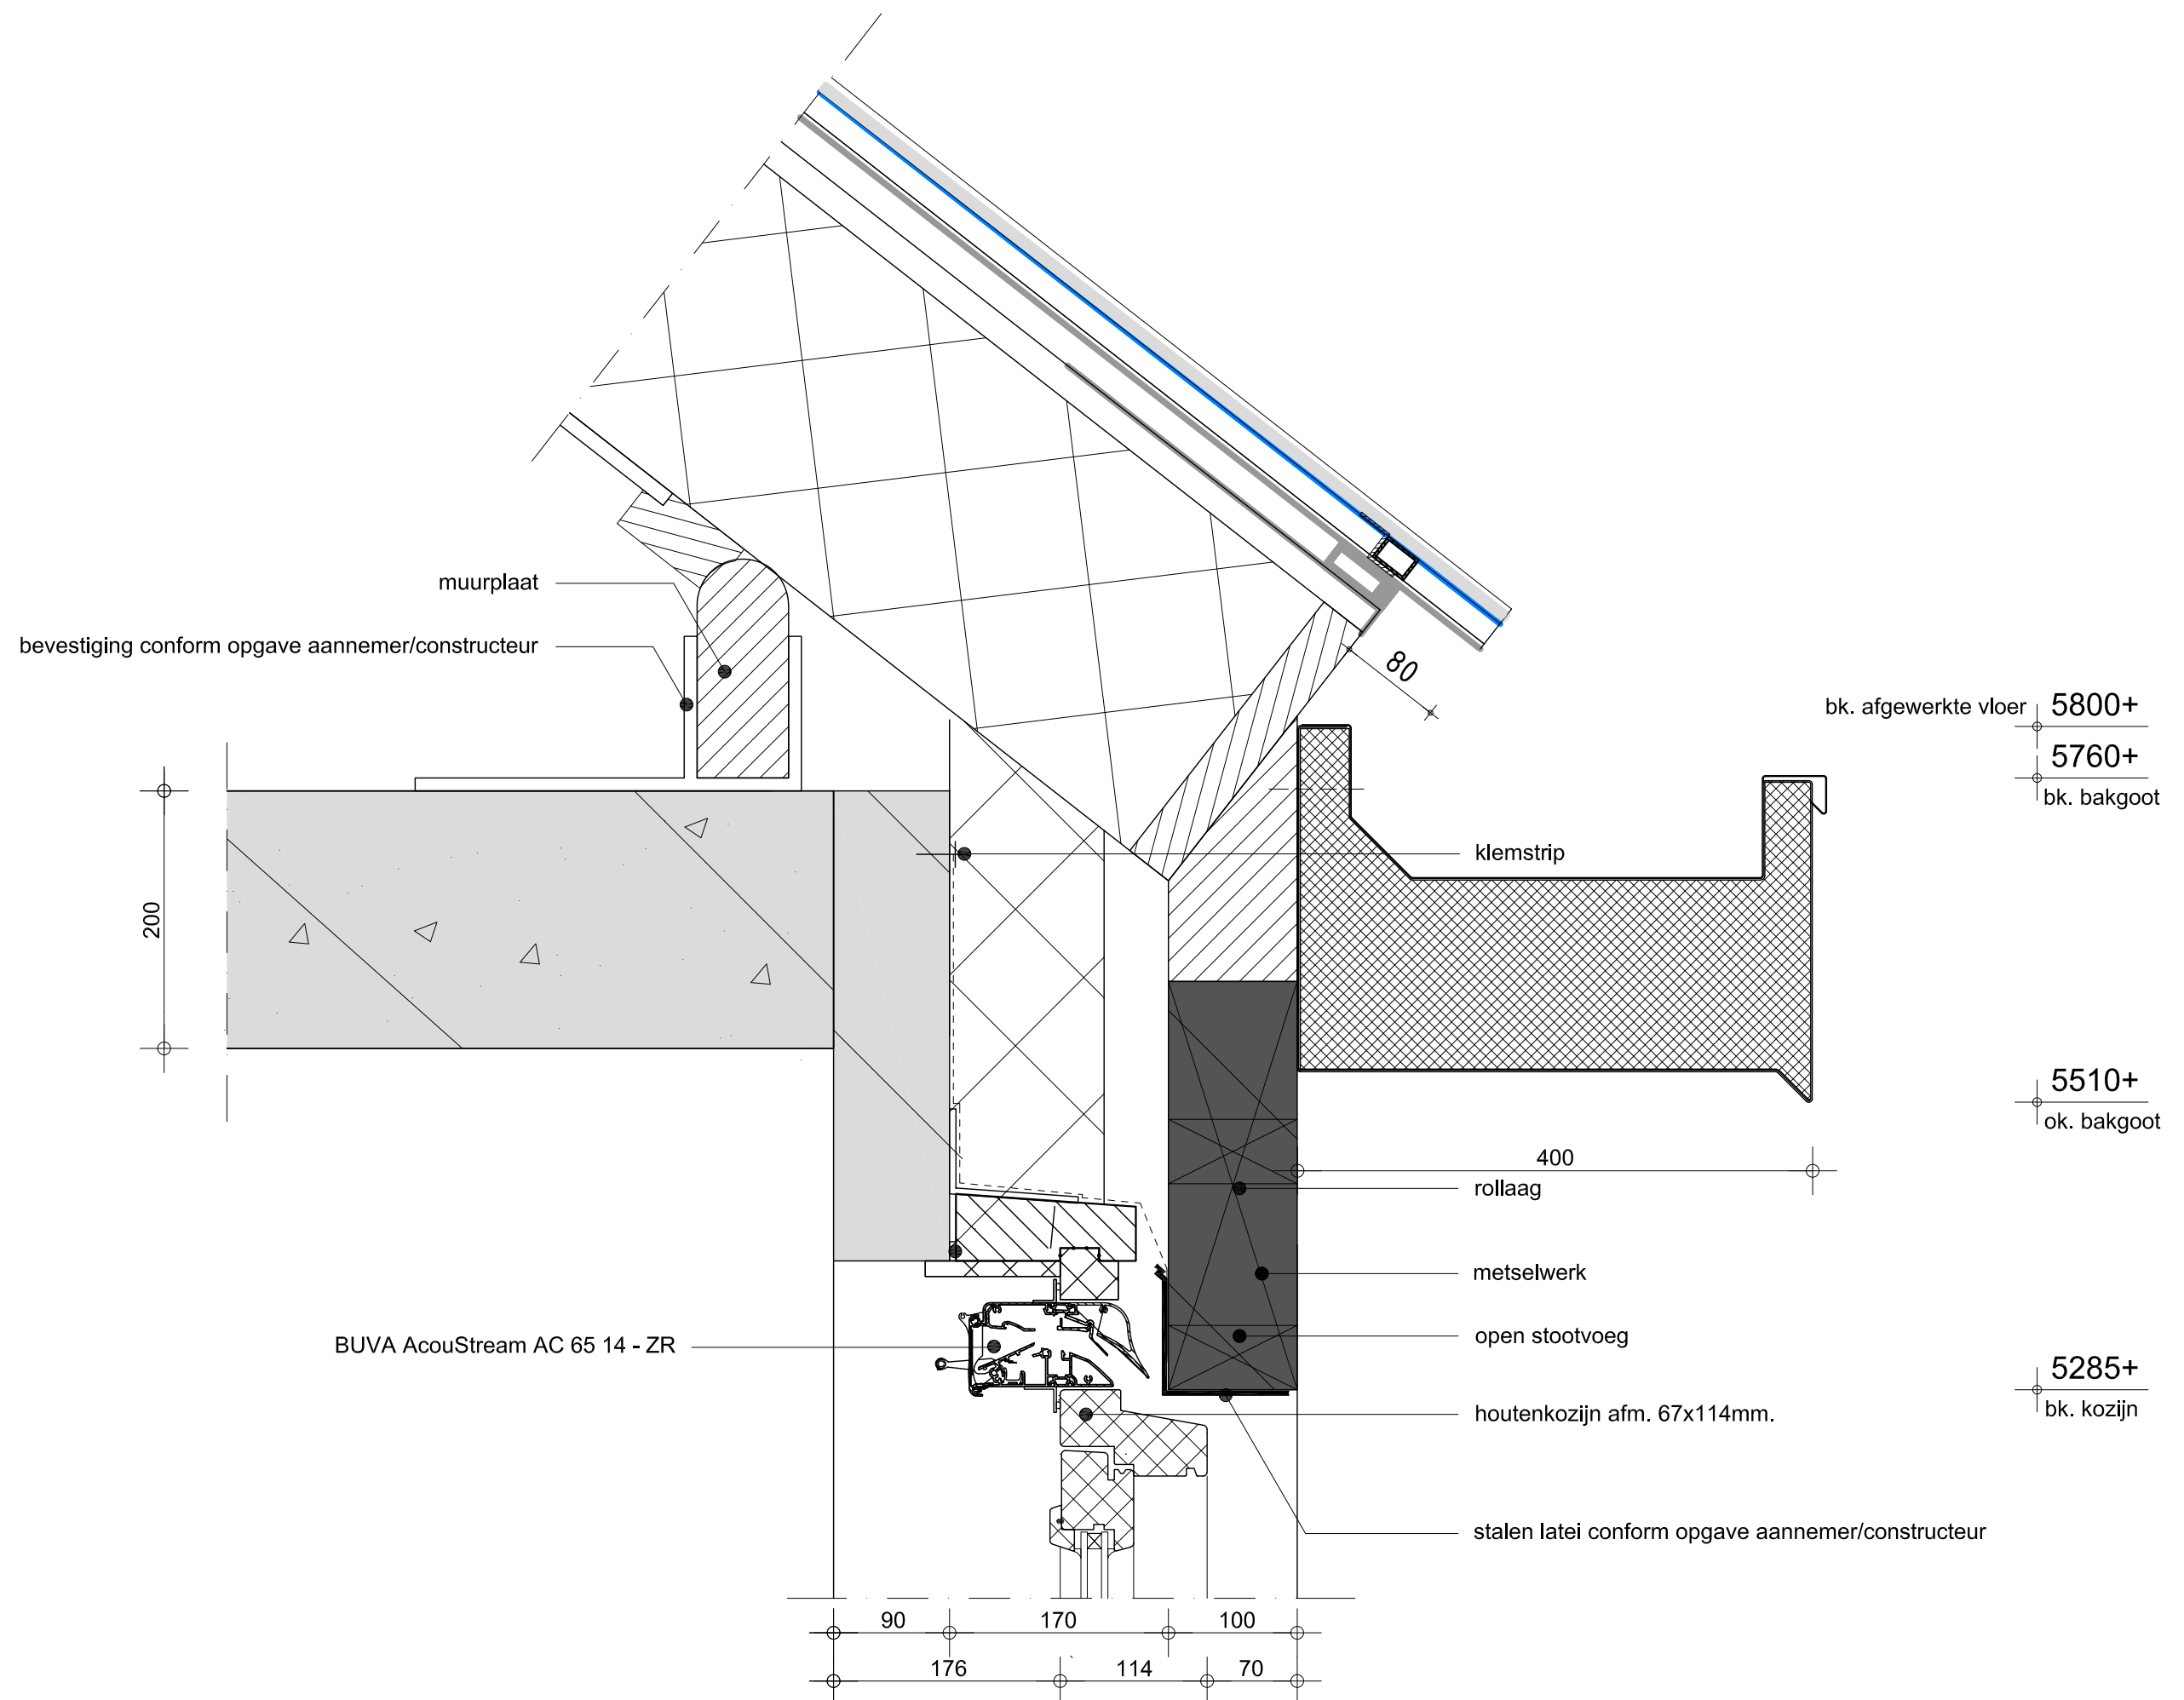


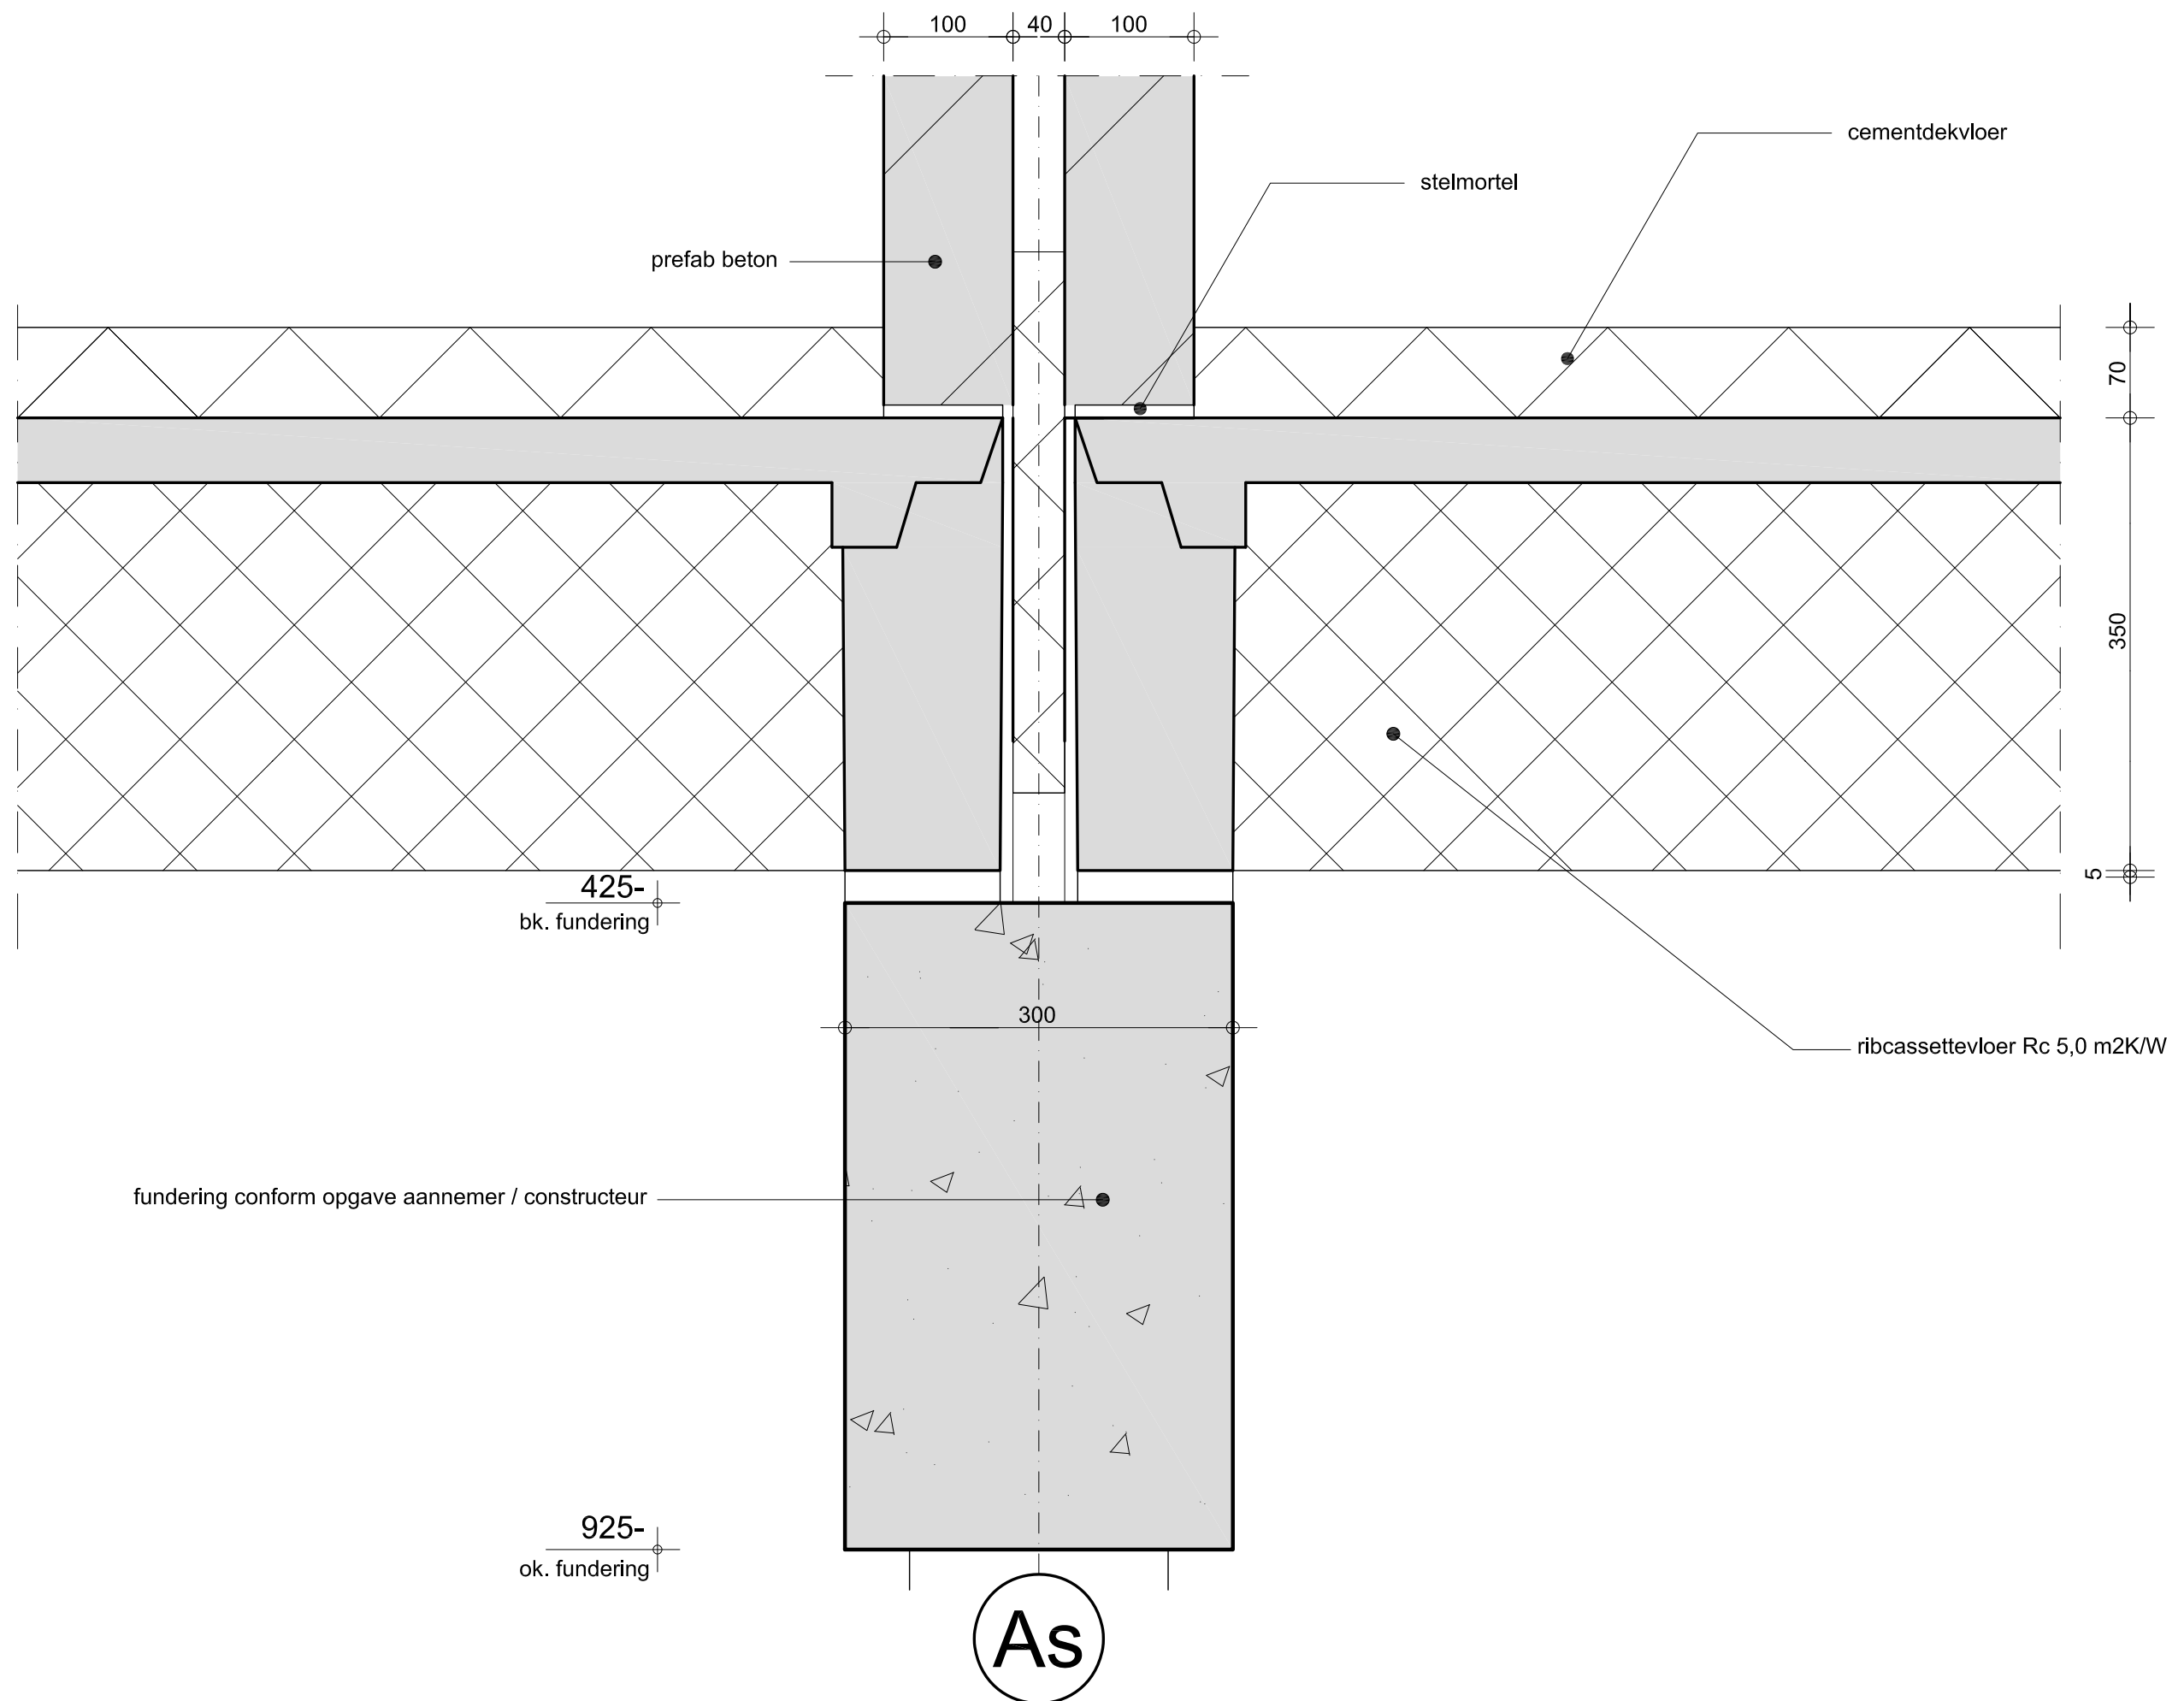


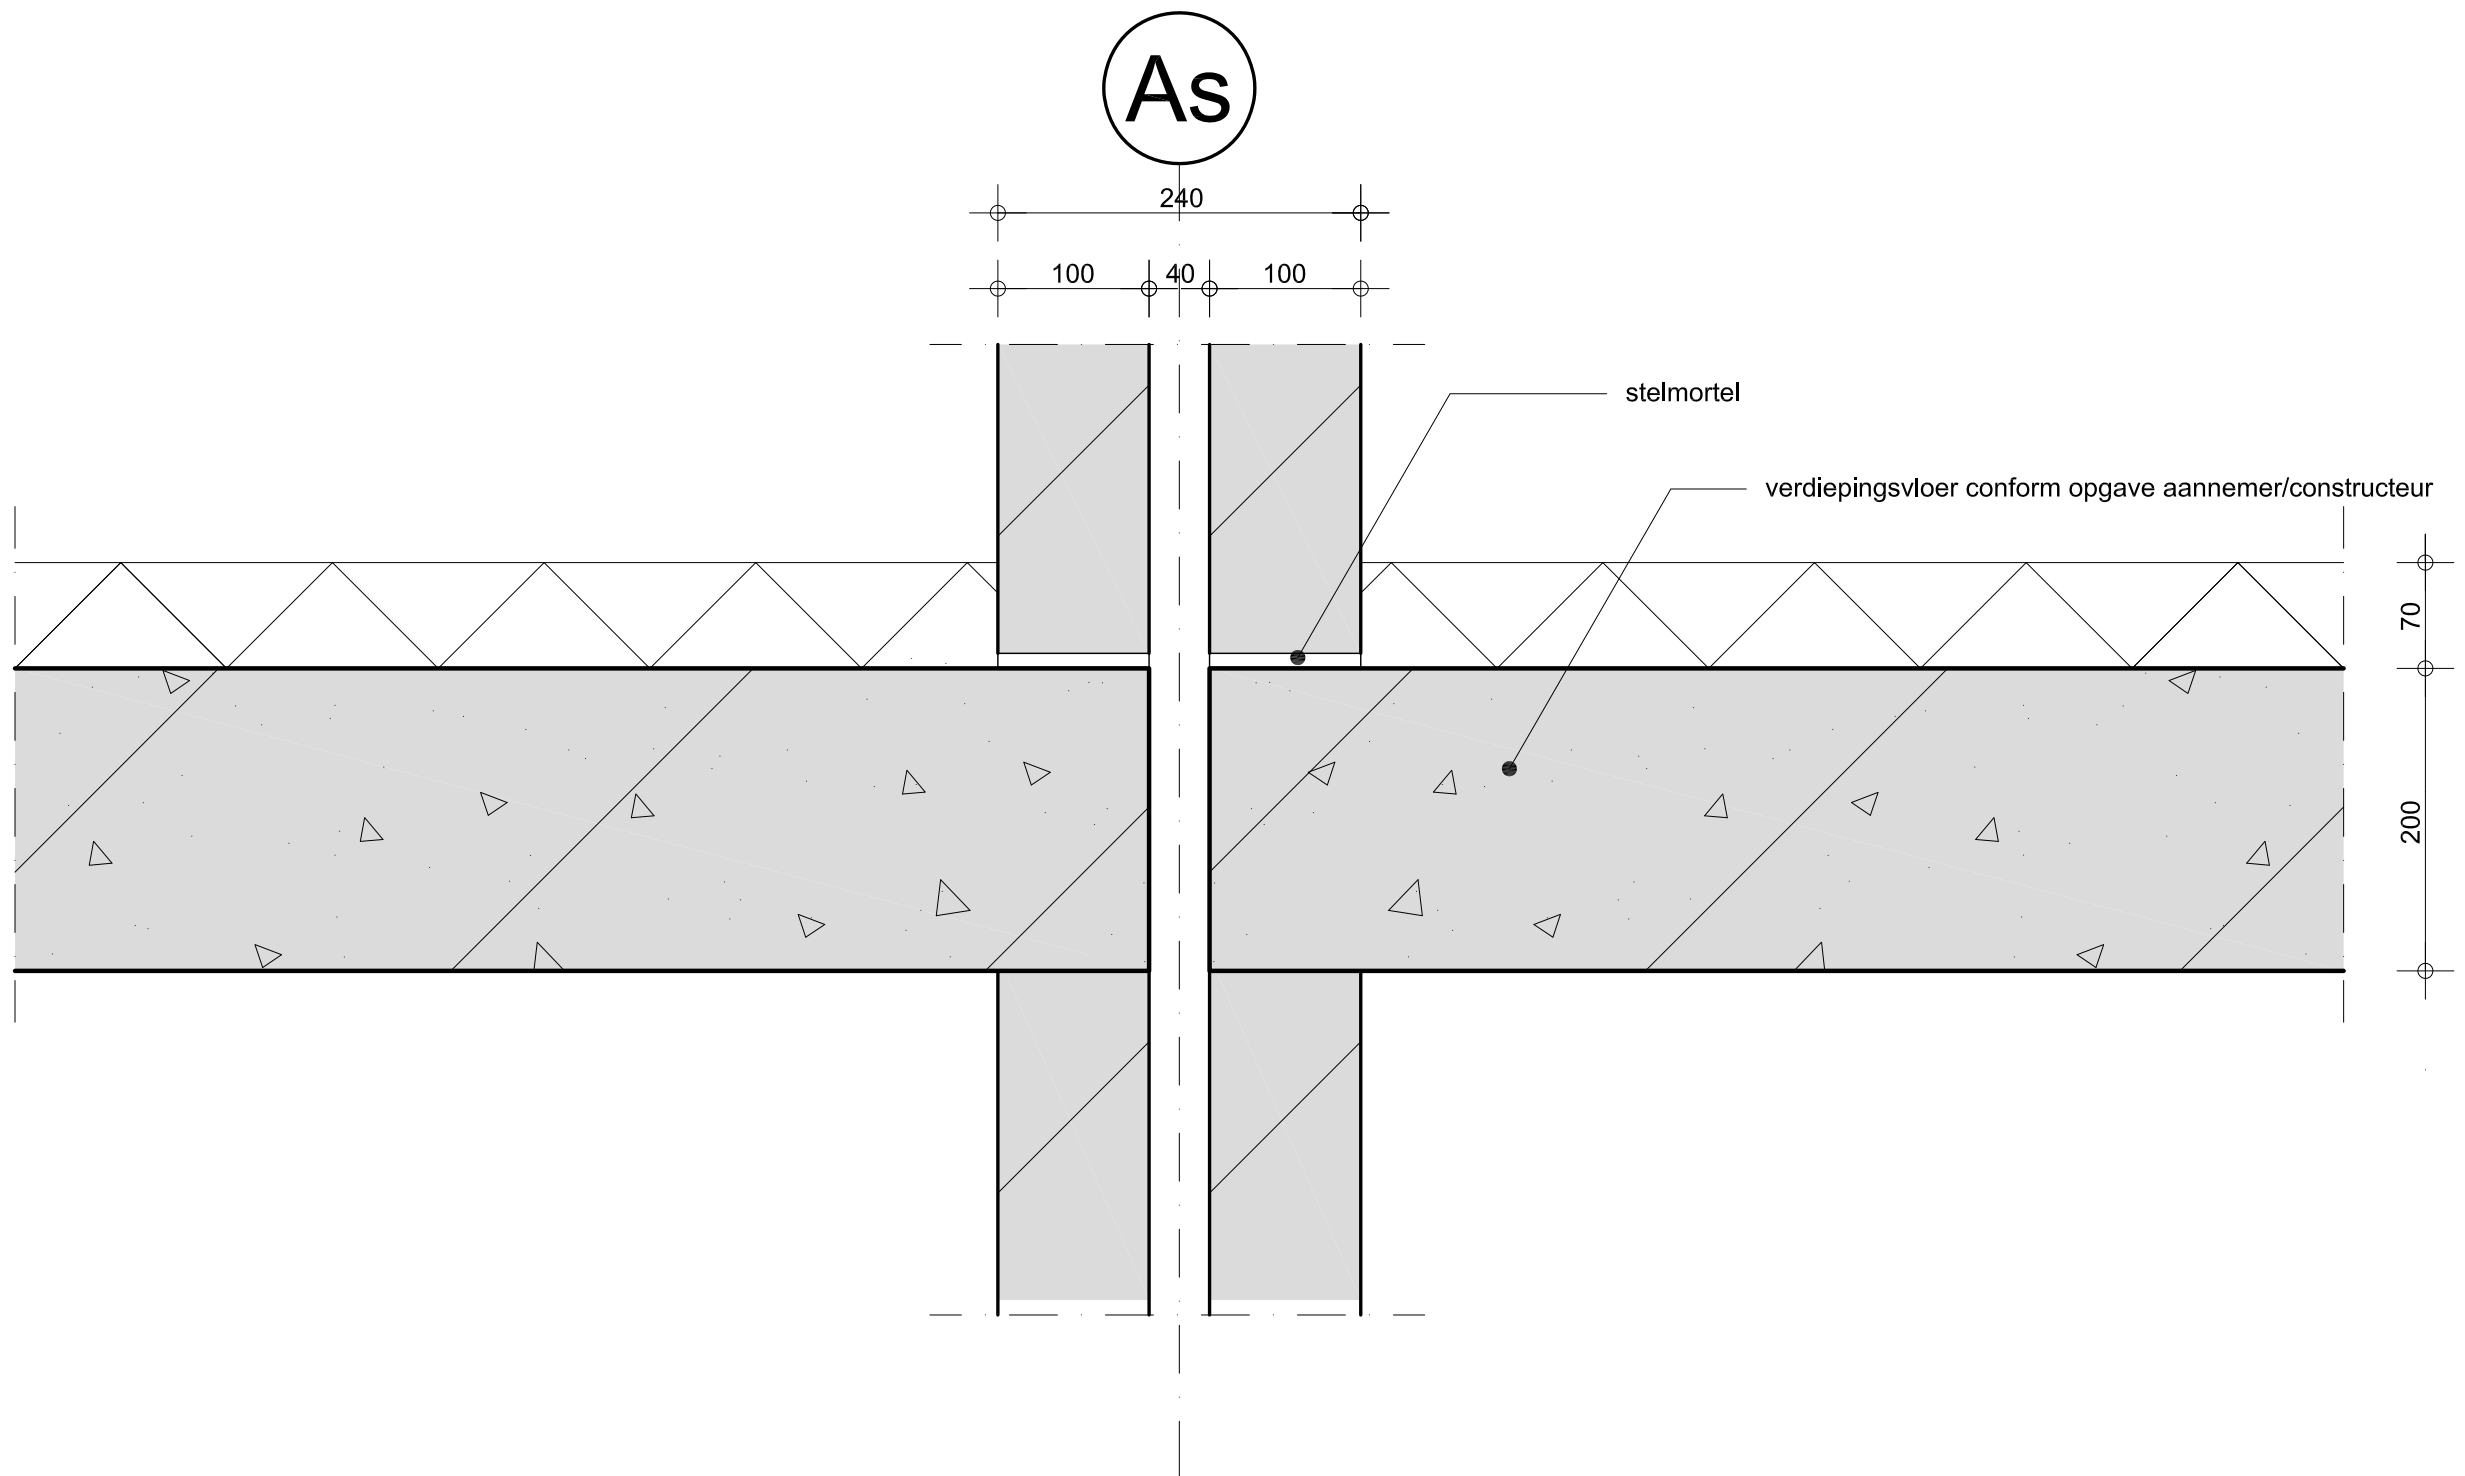

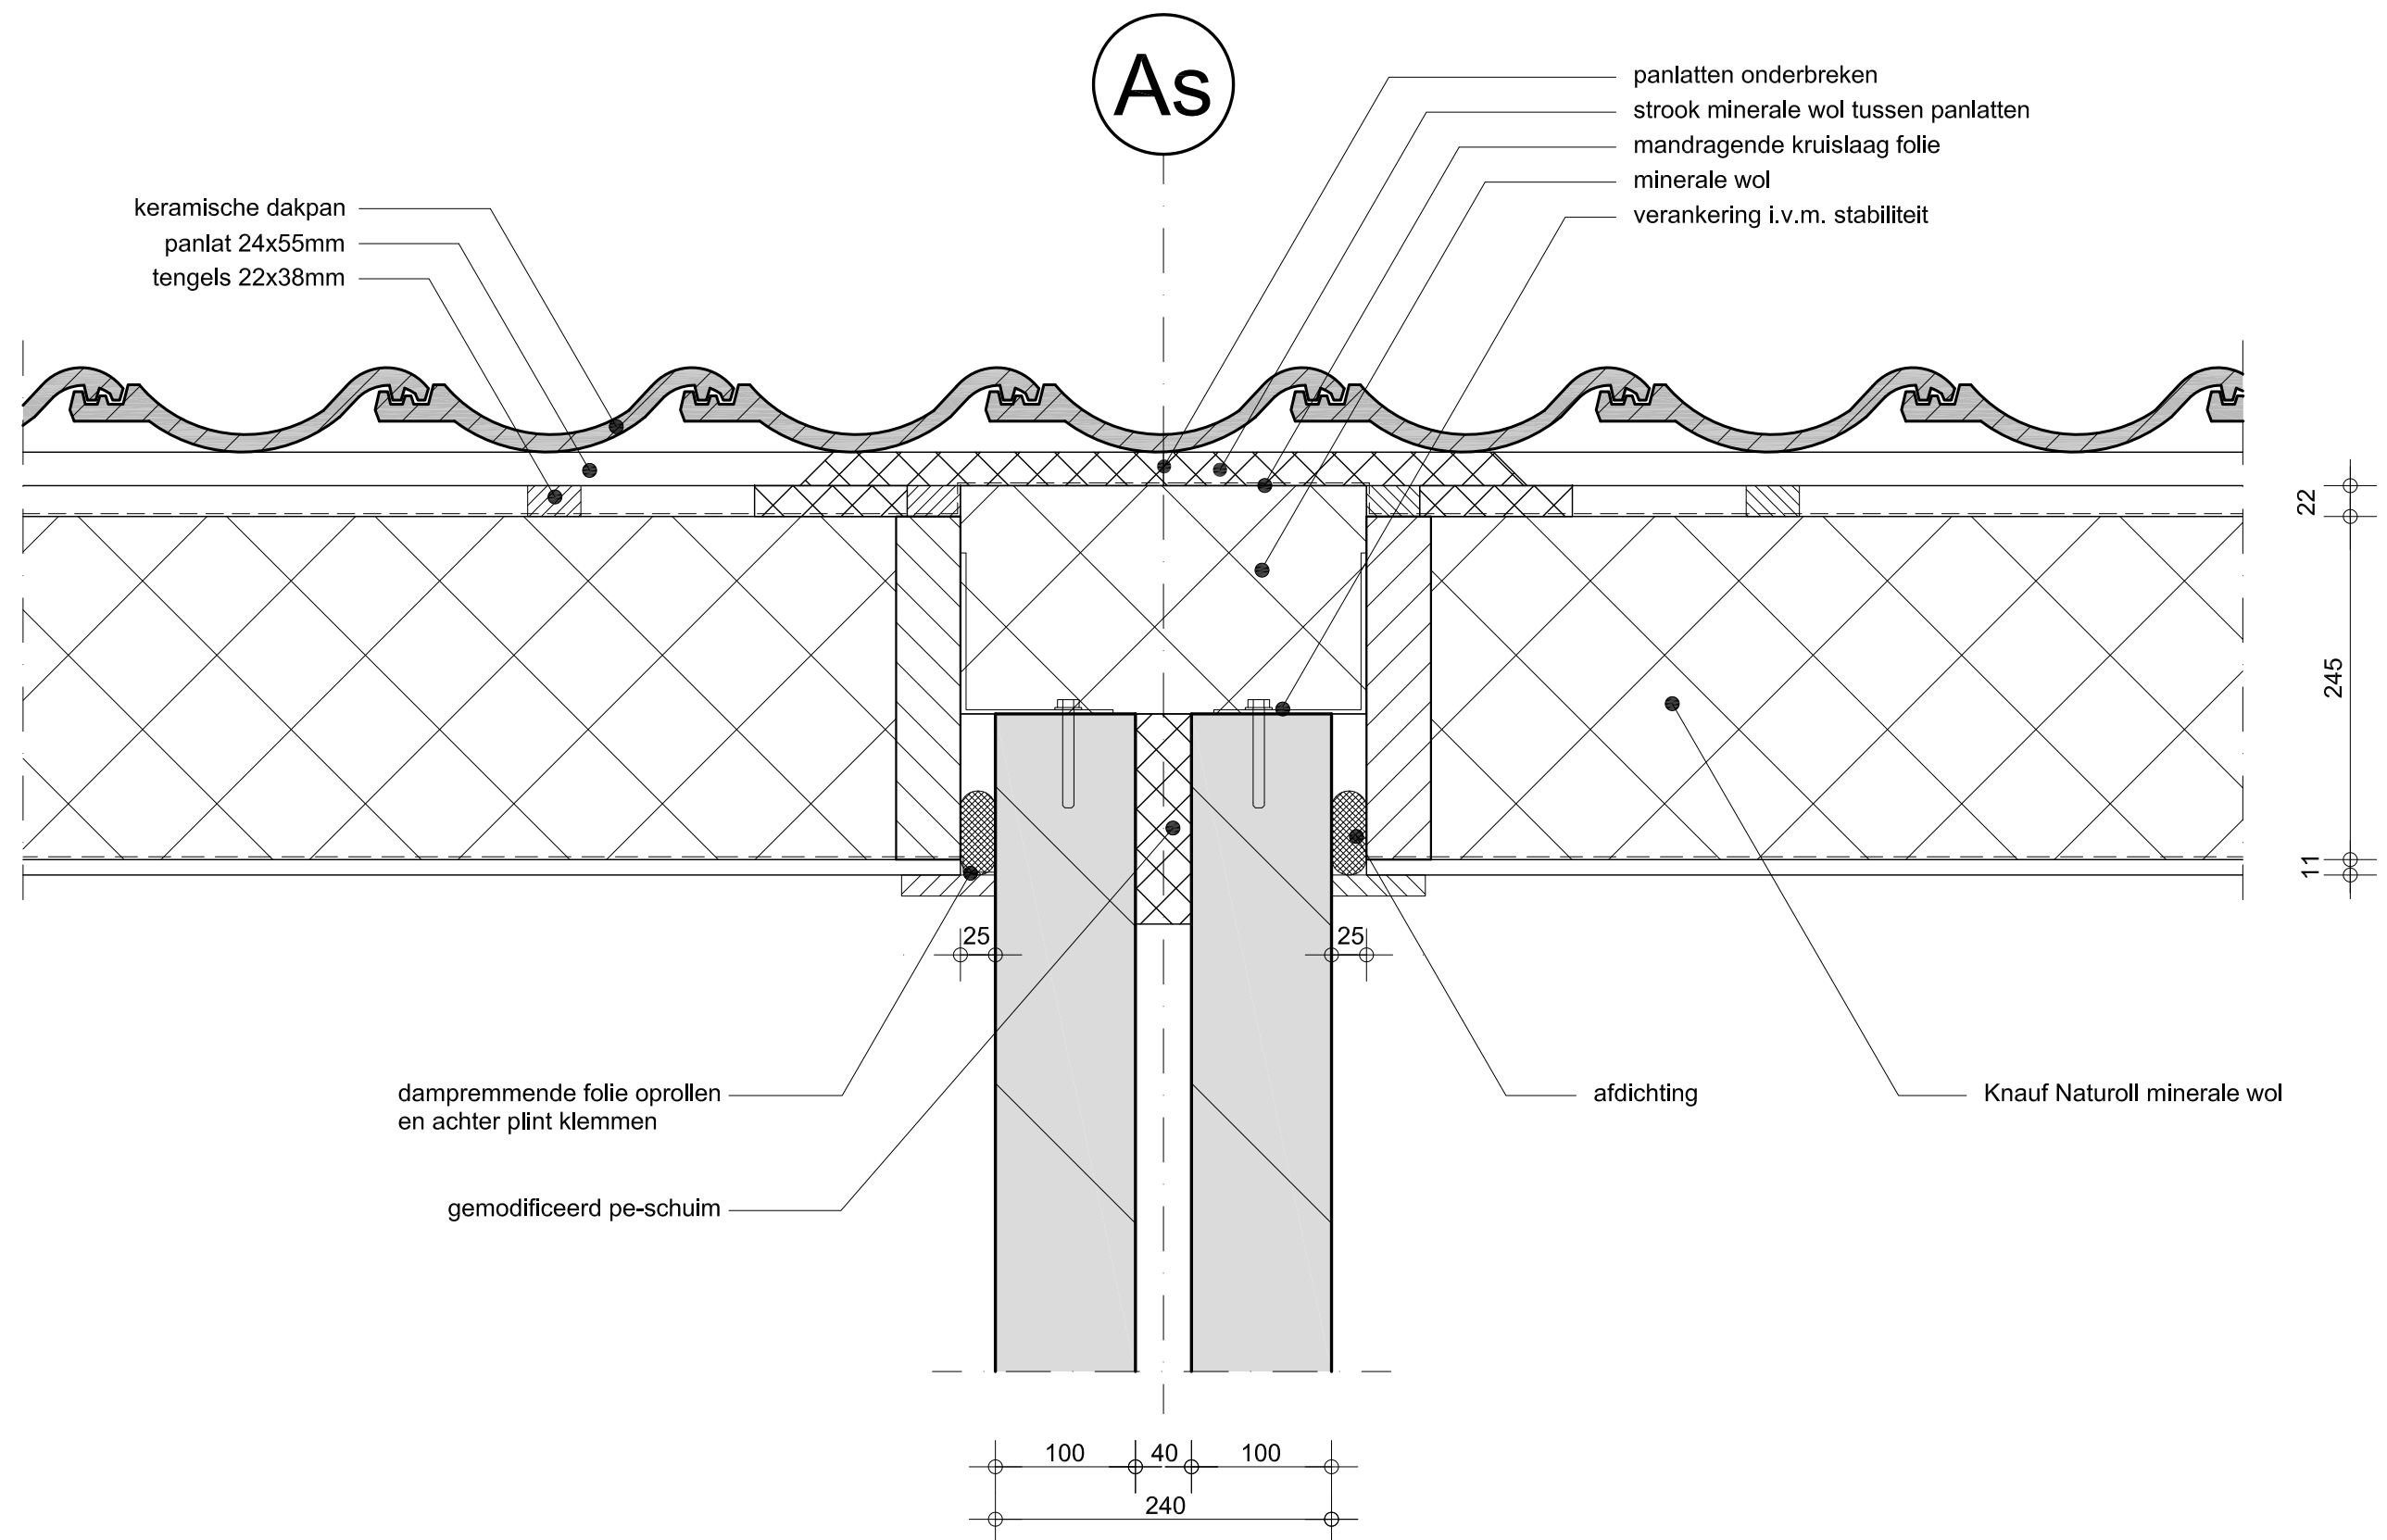


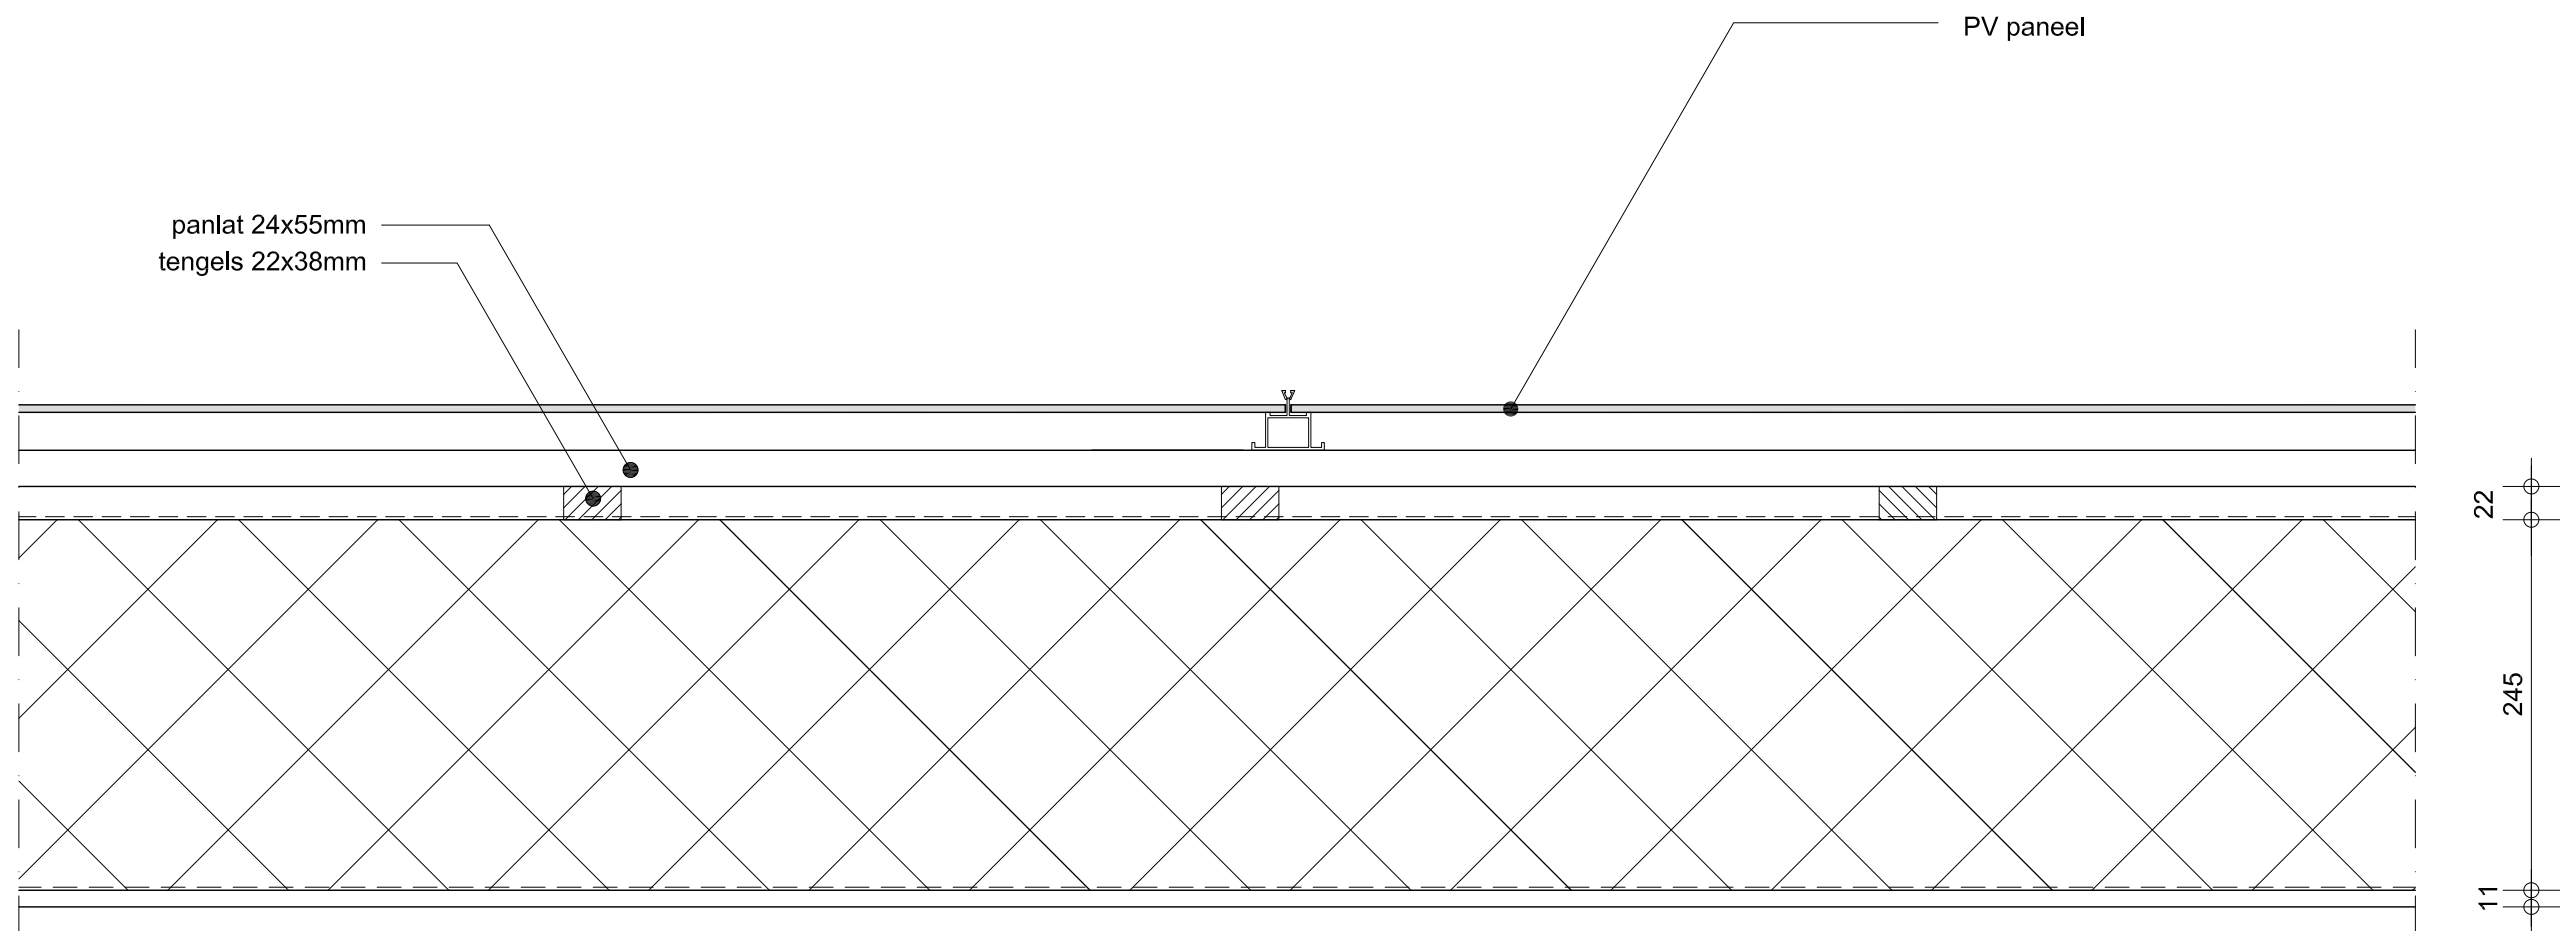

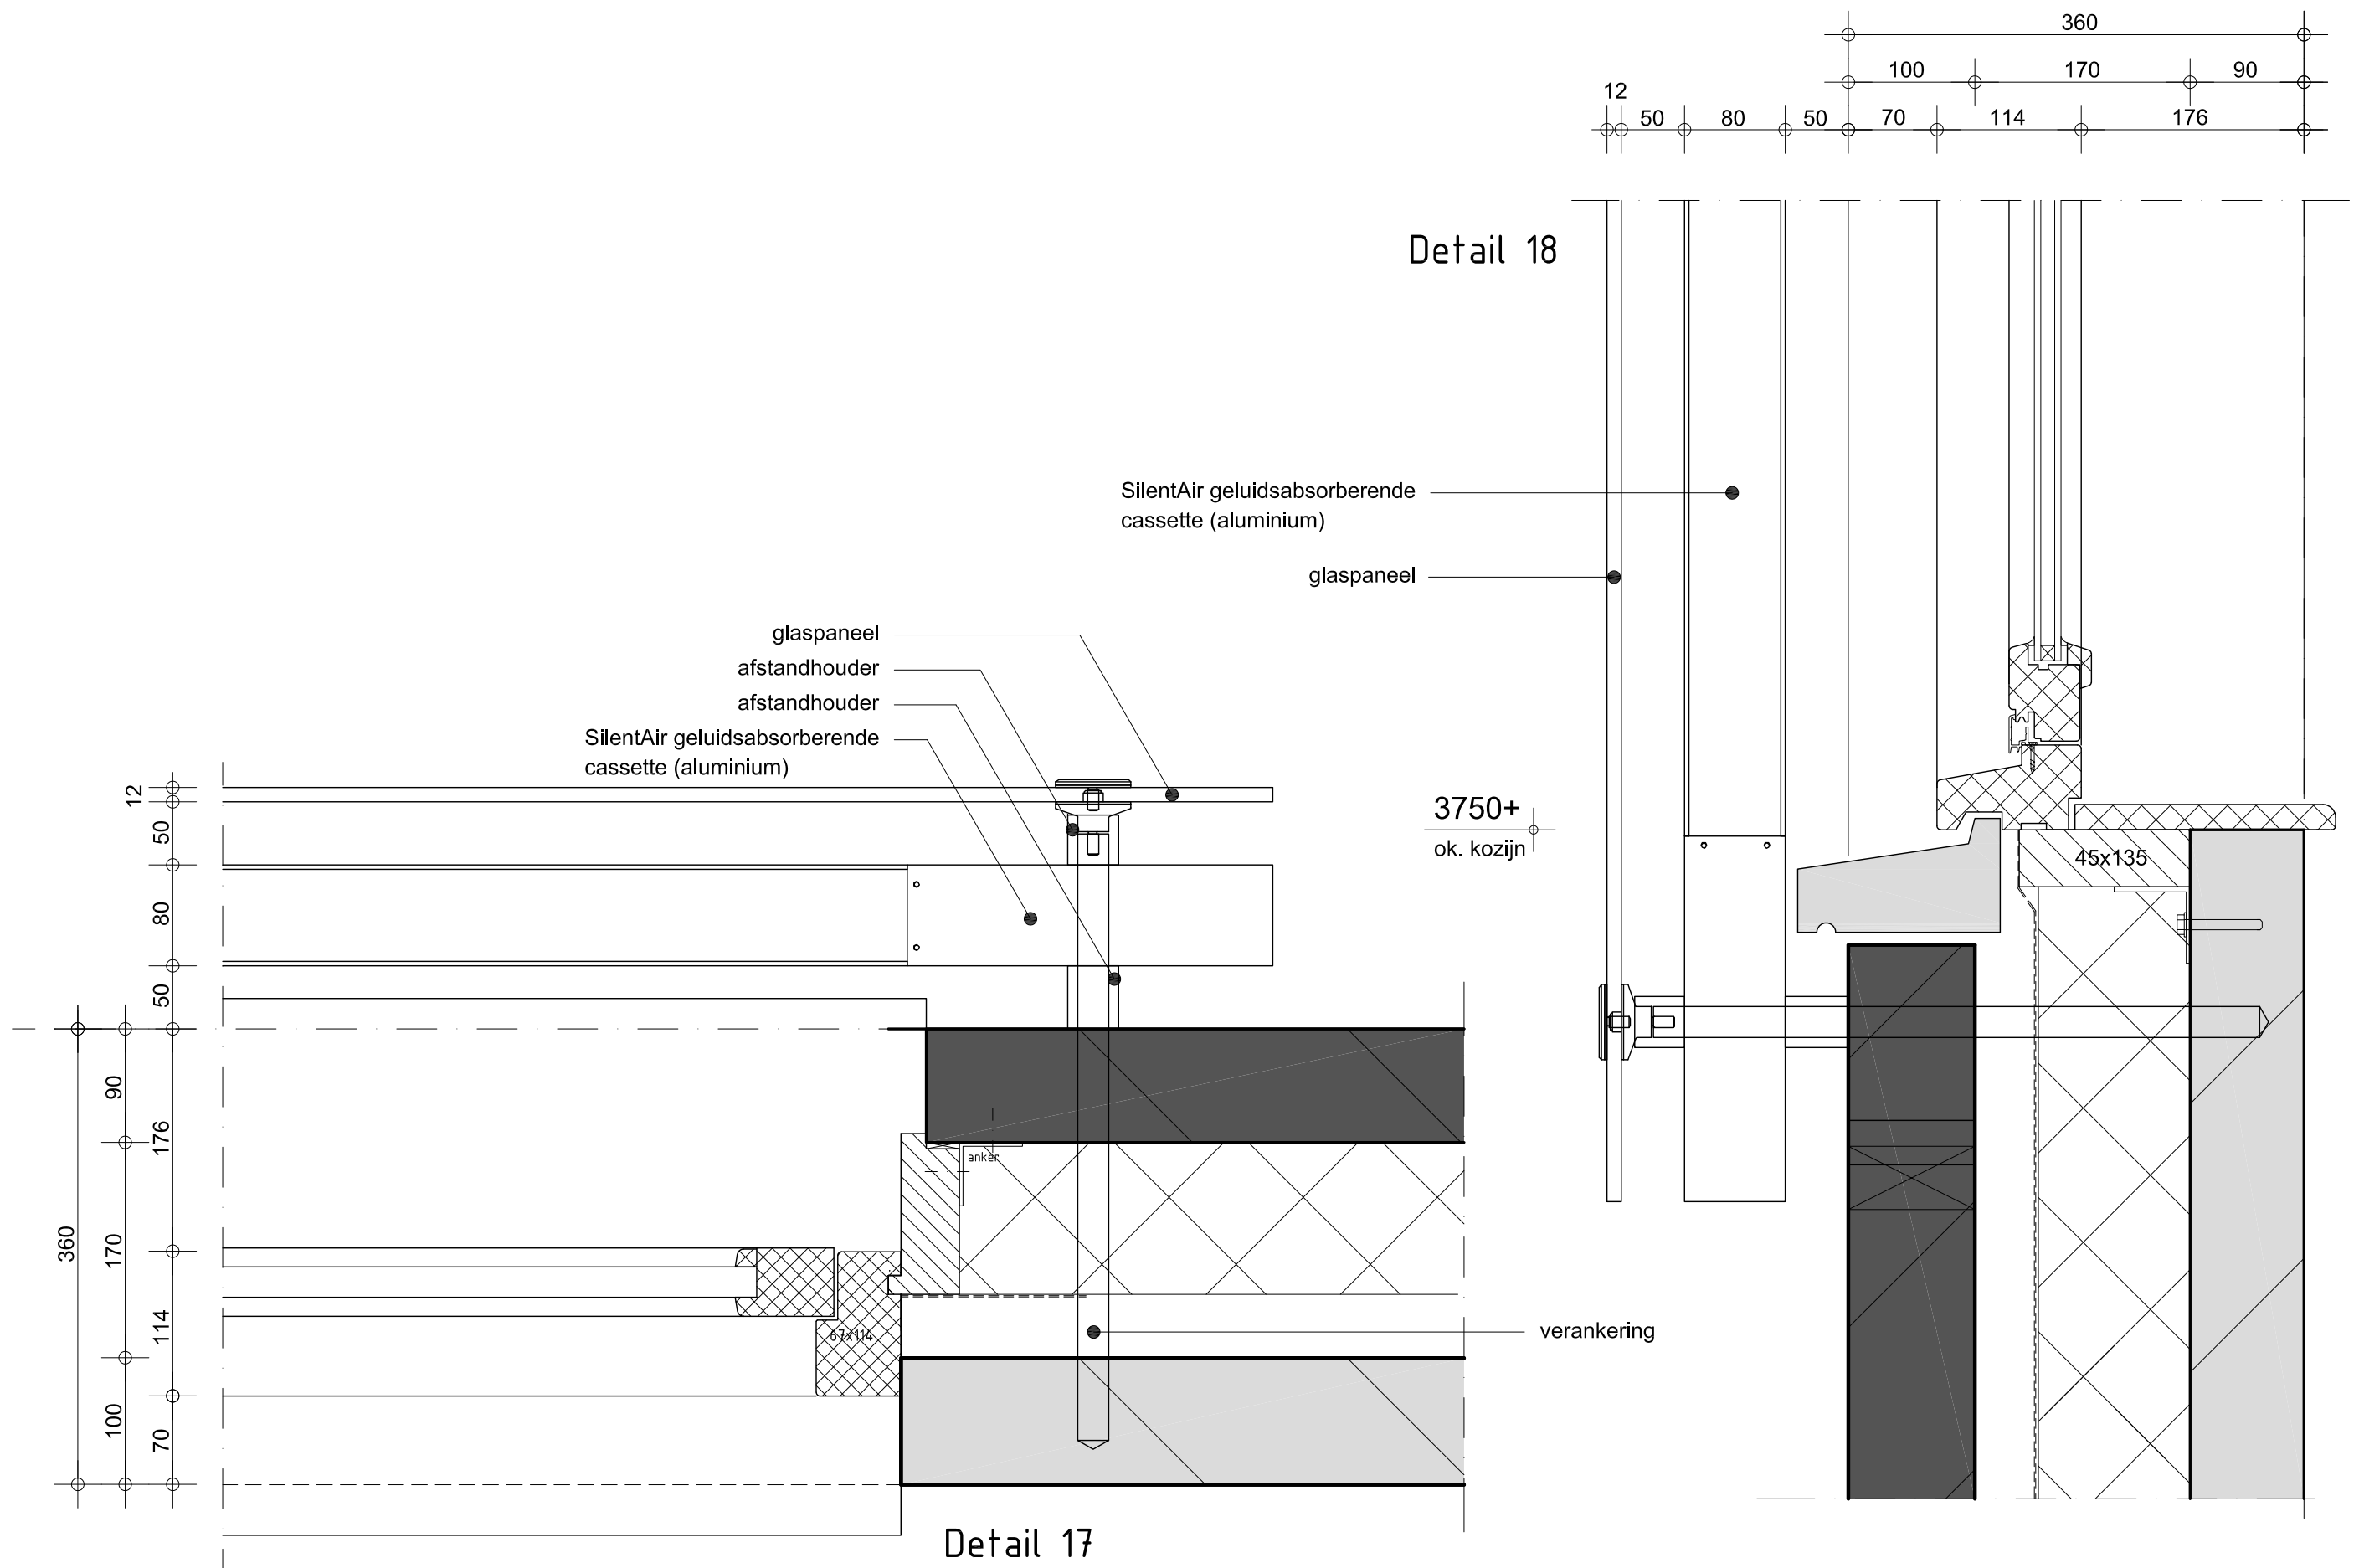


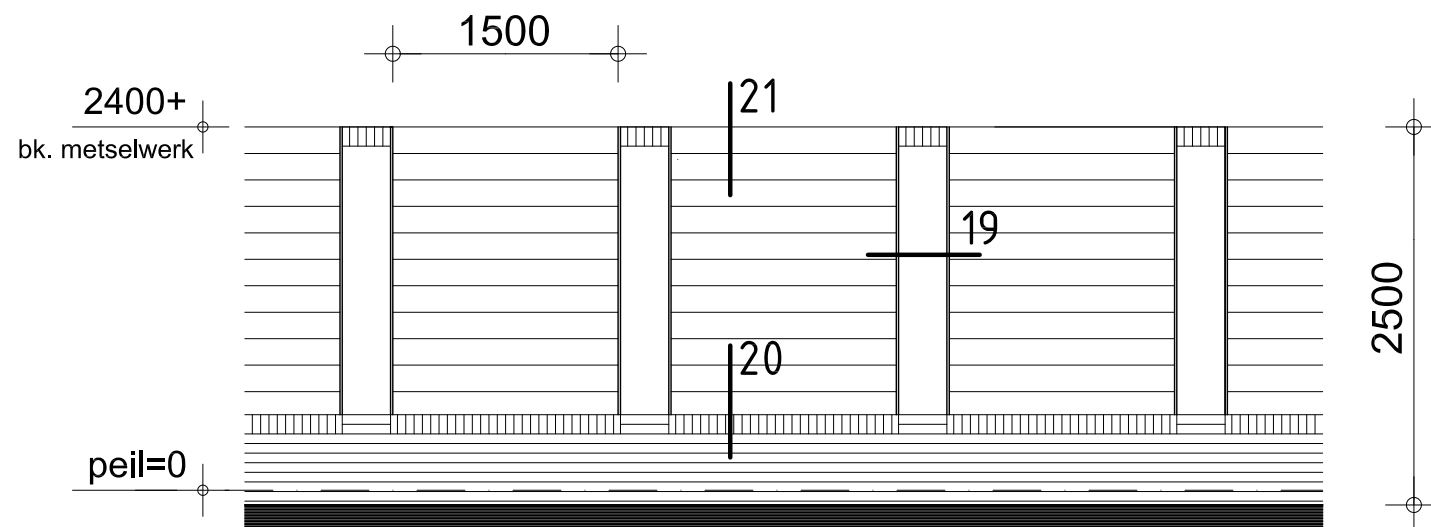

tuinmuur - schaal 1:50

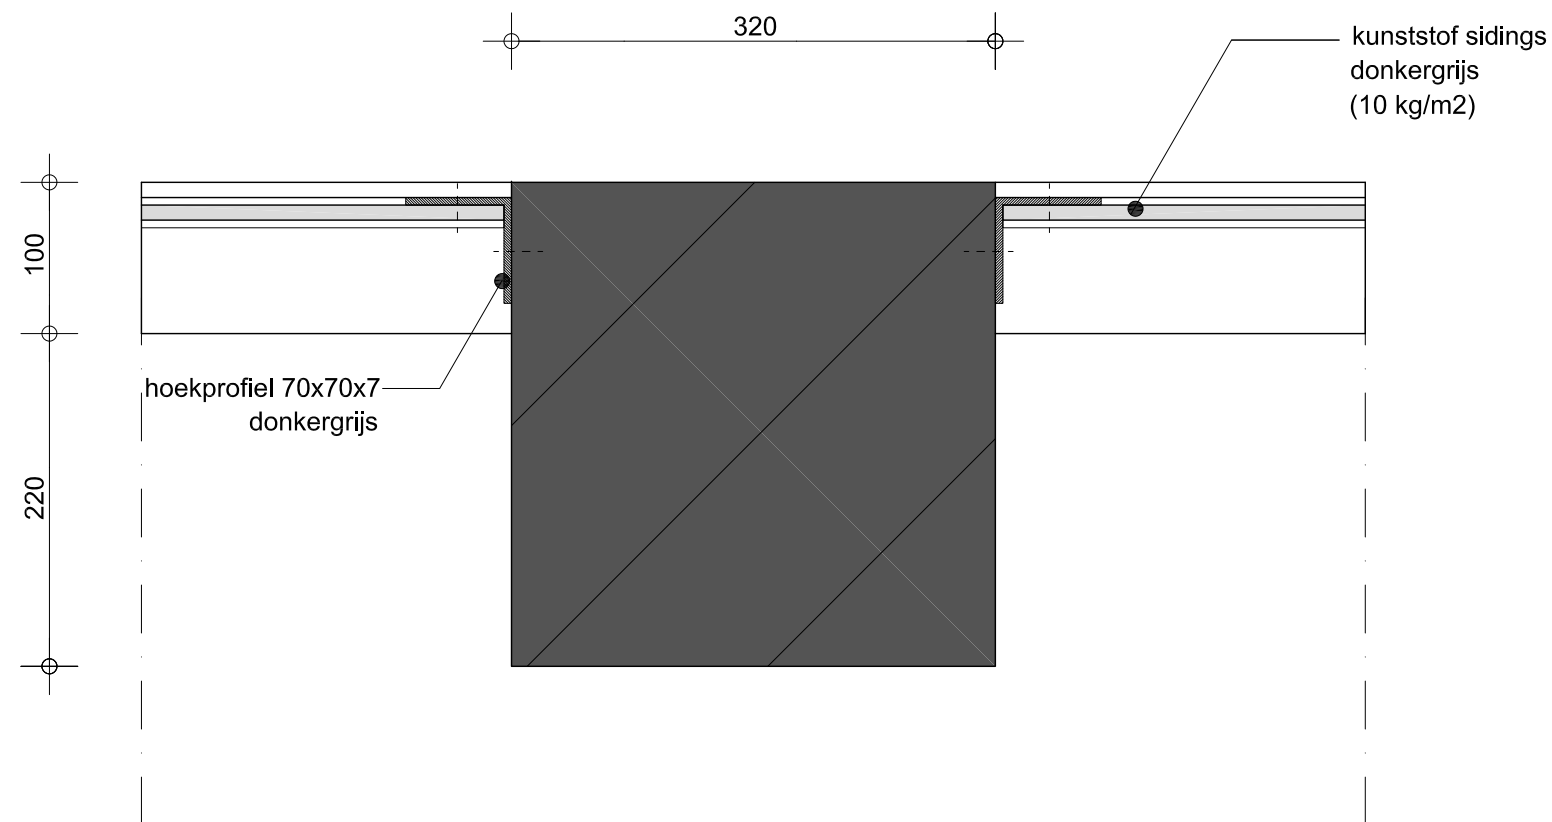

Detail 19

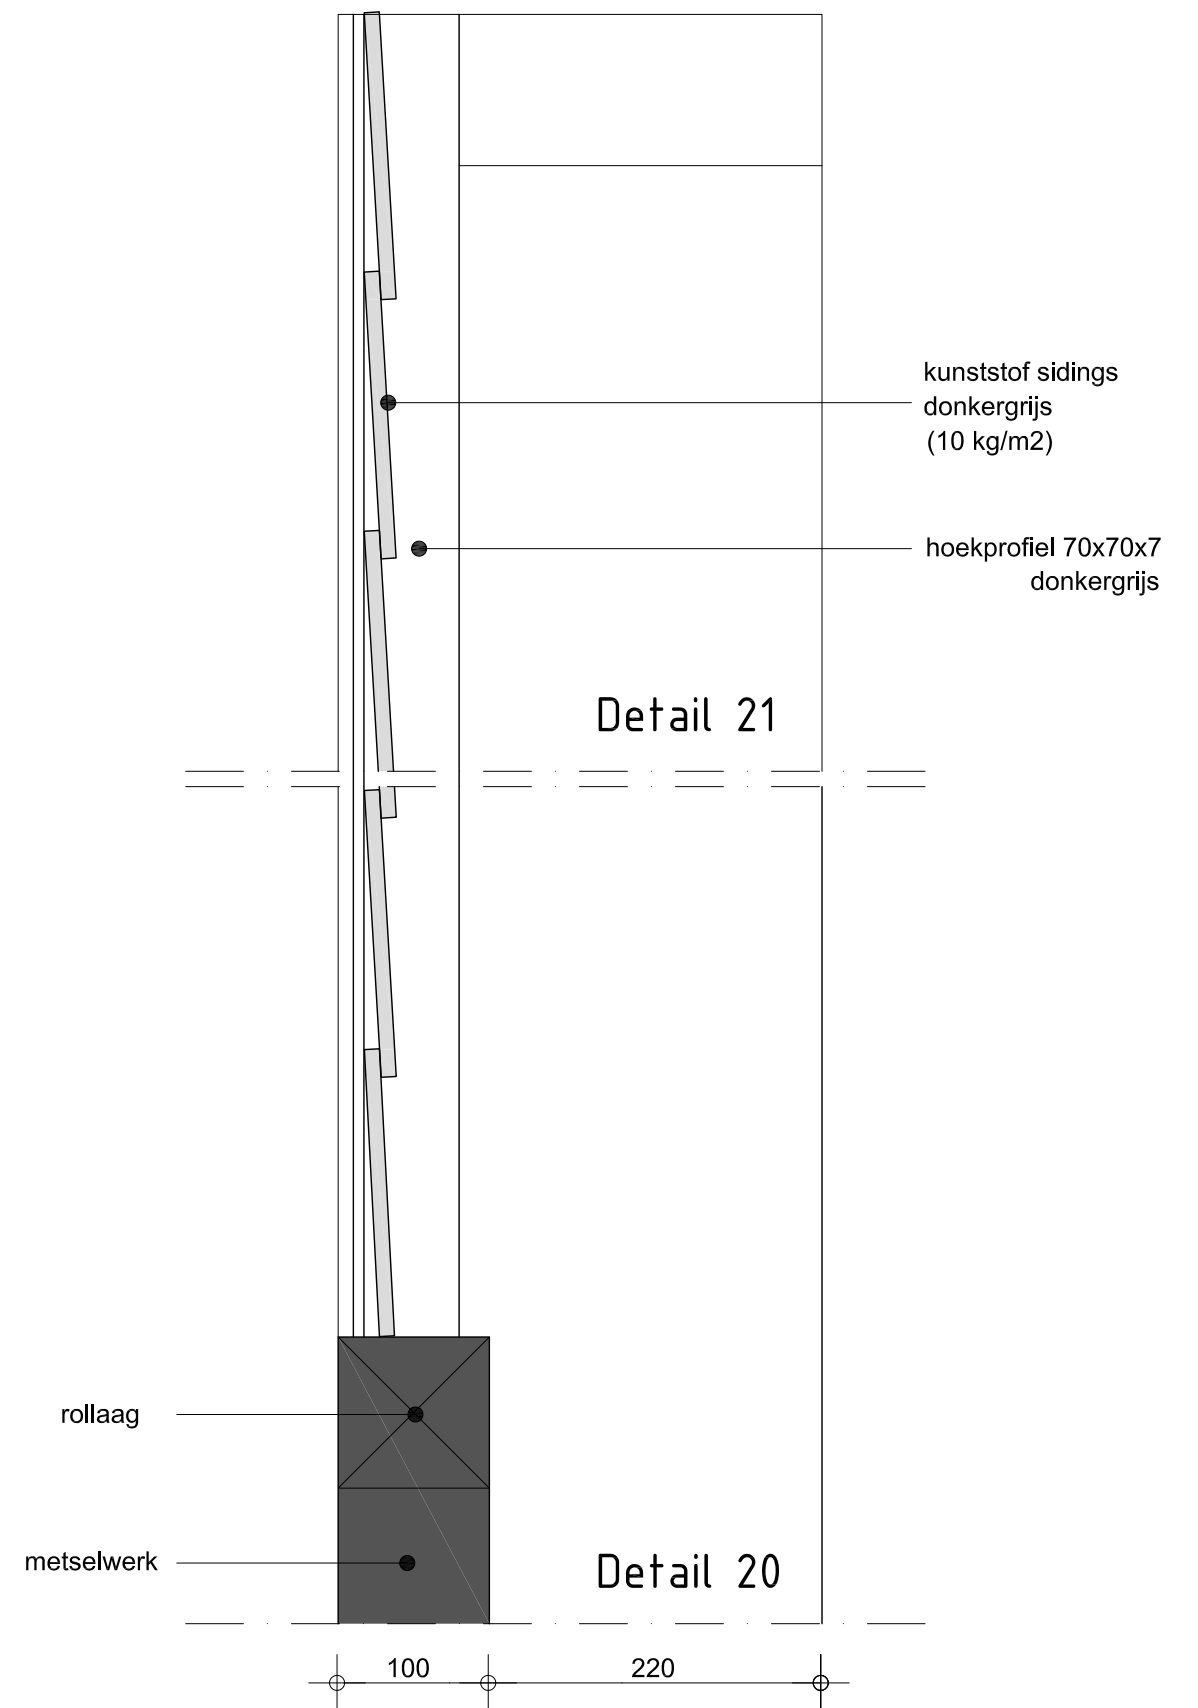

Detail 20