




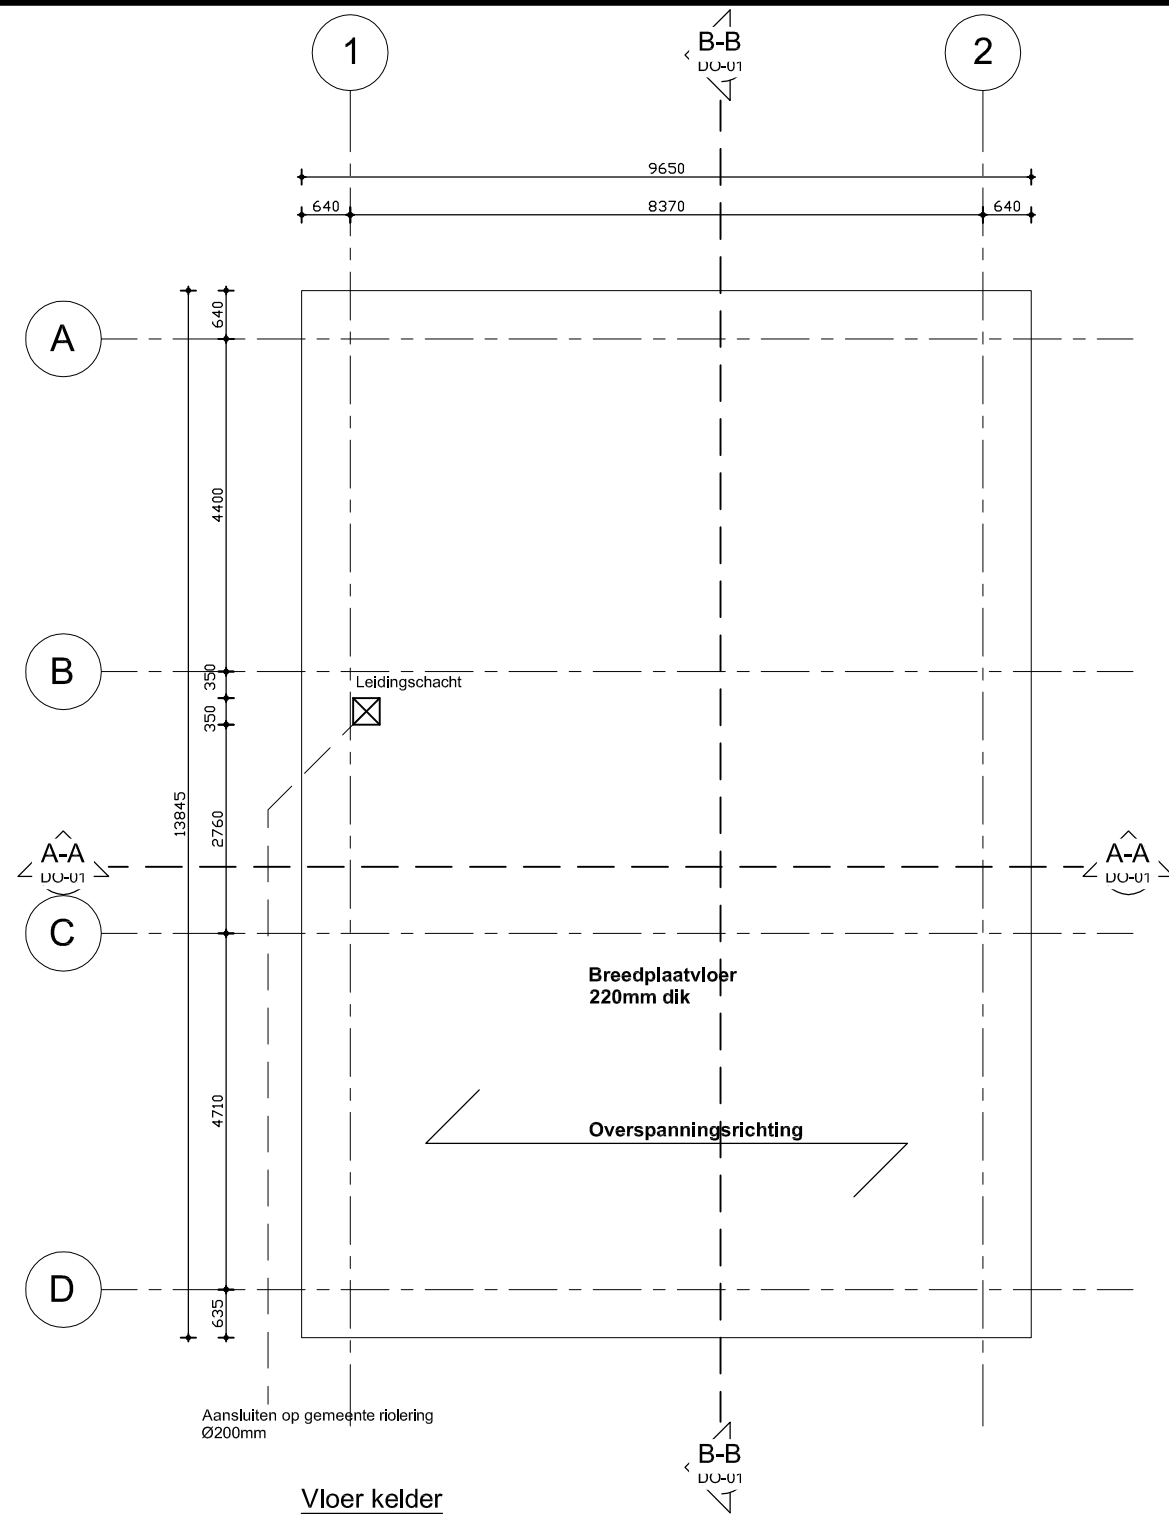


Vloer kelder

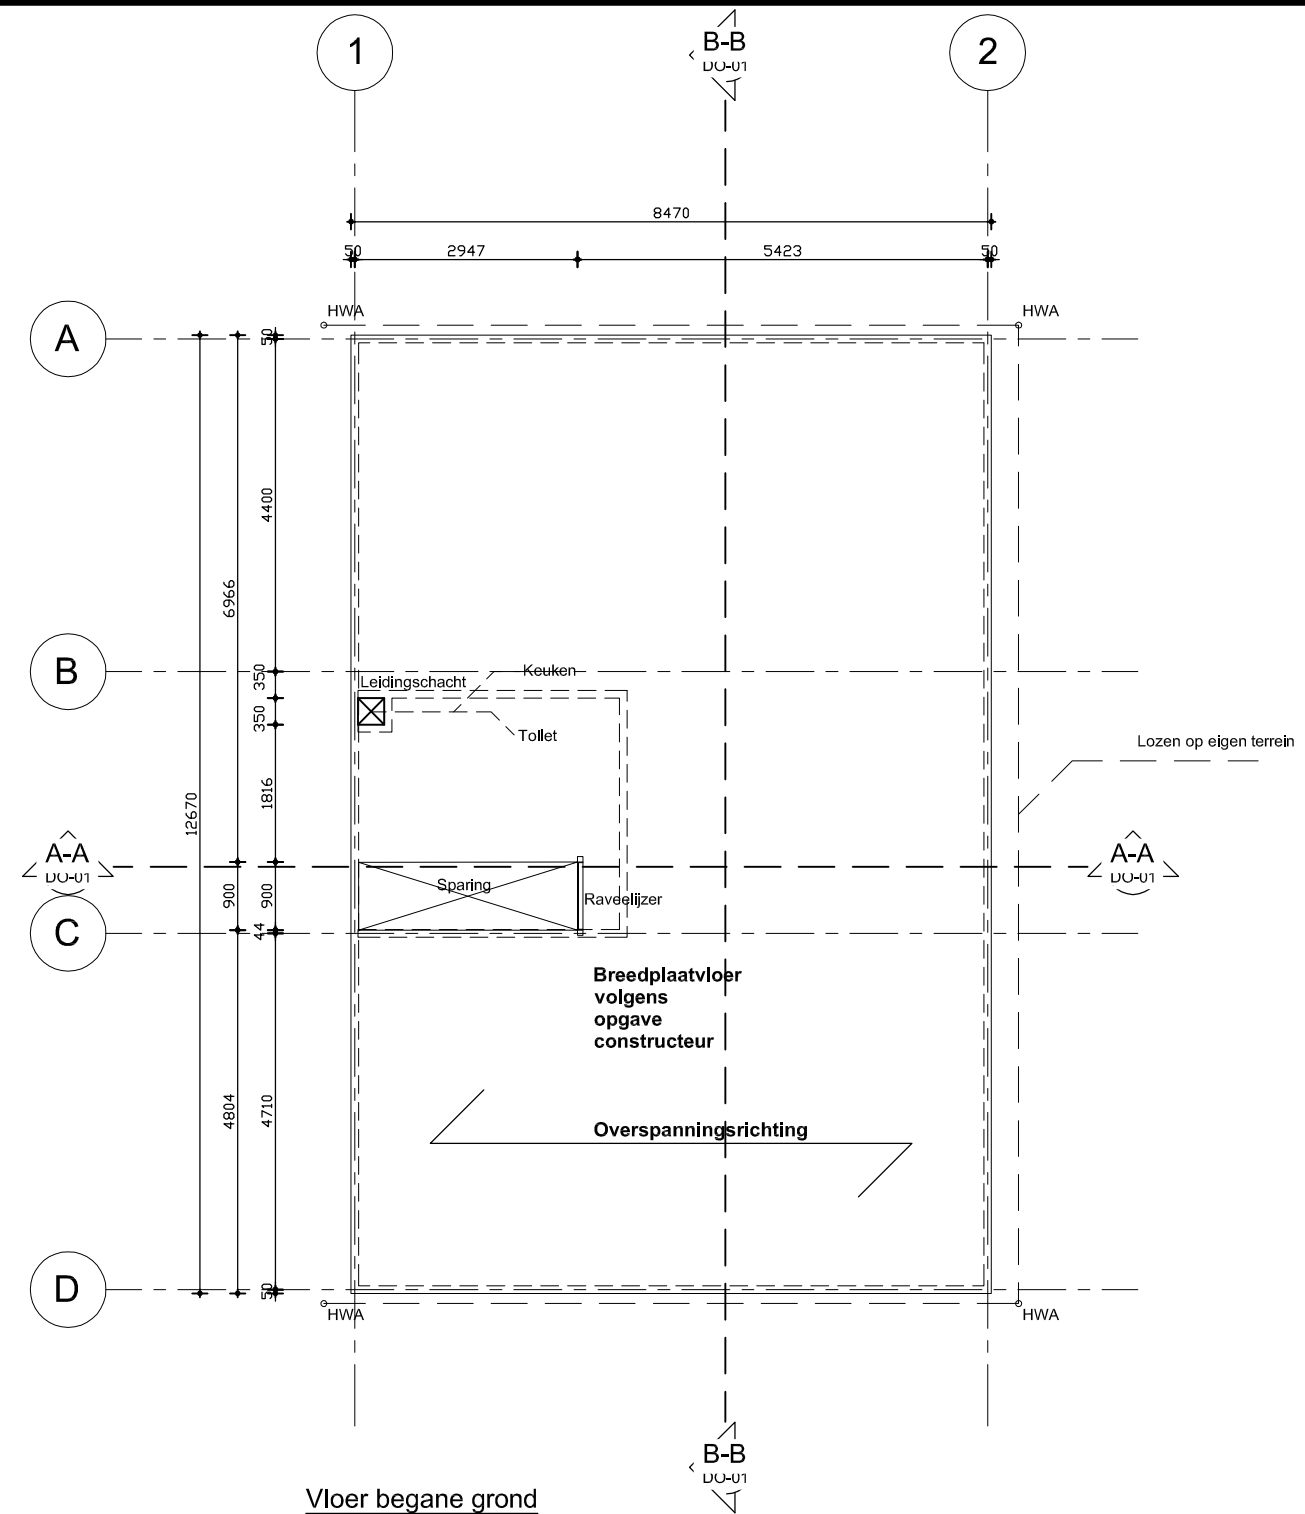

Vloer begane grond

Opdrachtgever: Roy Willemse Zomerweg 43A Drempt -		Houting Bouwservice info@housing-bouwservice.nl www.houting-bouwservice.nl Getekend: T. den Houting Houting Bouwservice bouwkundig adviesbureau
Projectnummer: 17037	Projectnaam: Vrijstaande woning te Drempt	
Tekeningnummer: TO-01	Tekeningnaam: Plattegronden	
Project fase / Status: Fase		Datum: 10-11-2017
		Formaat: A3
		Schaal: 1:100

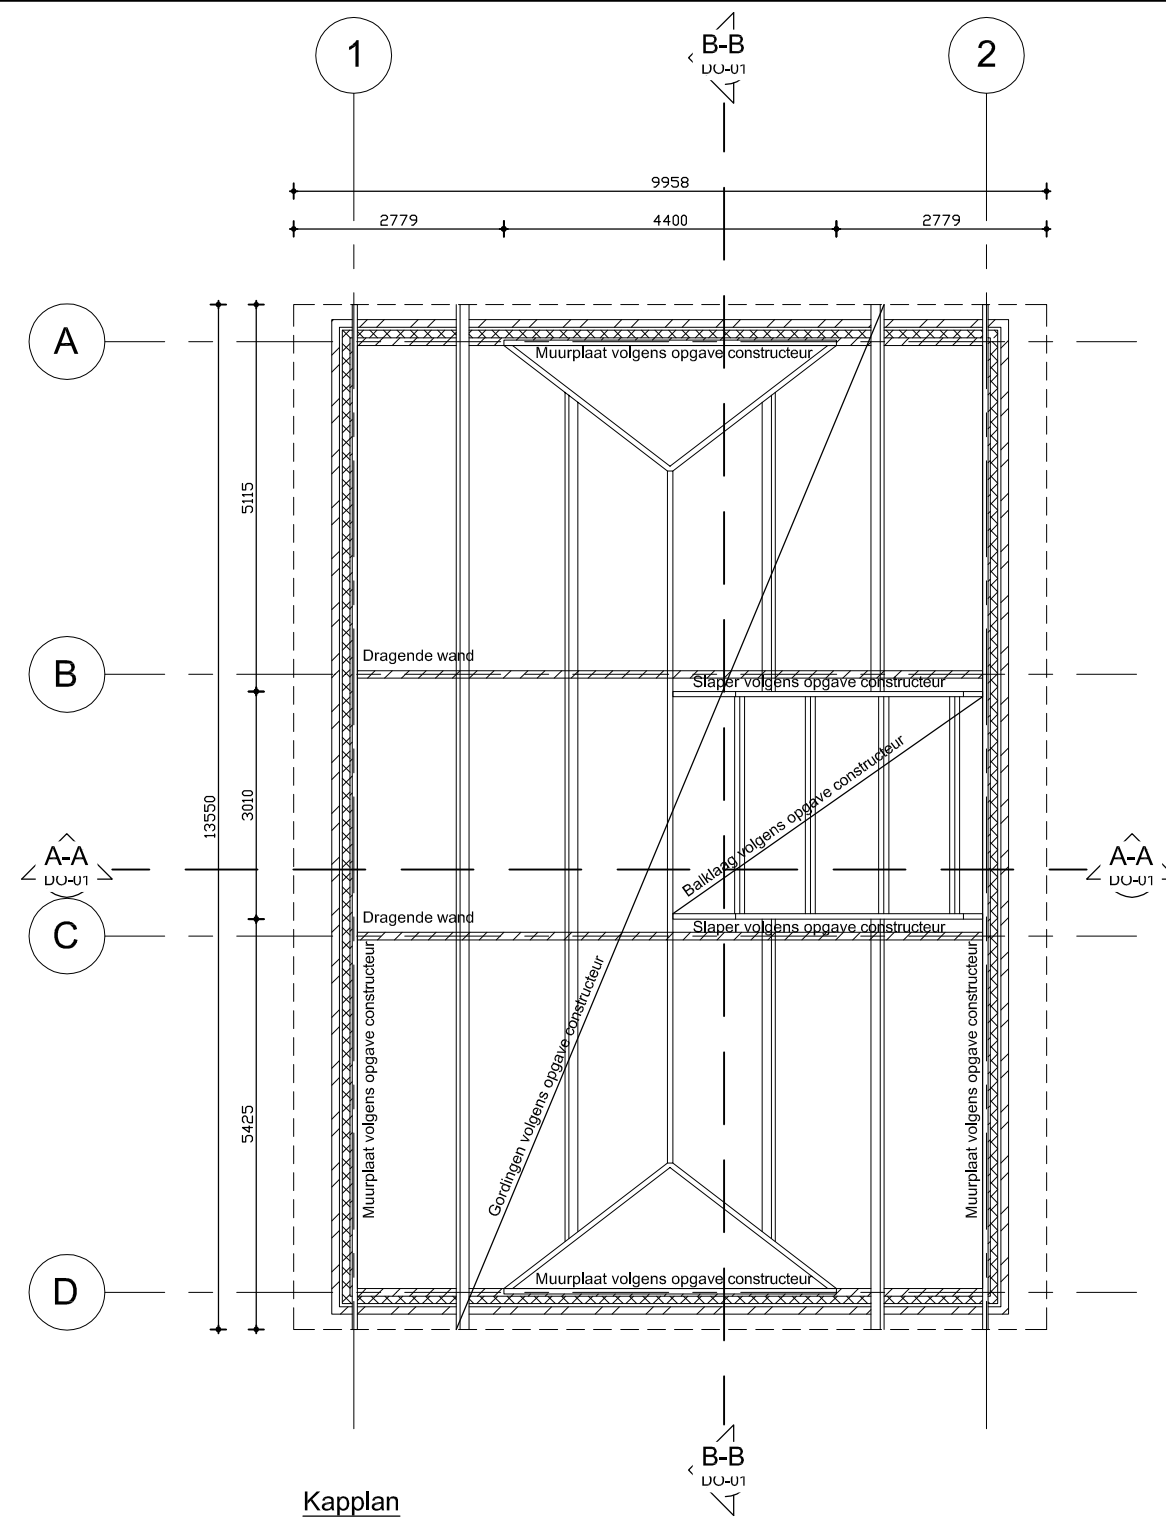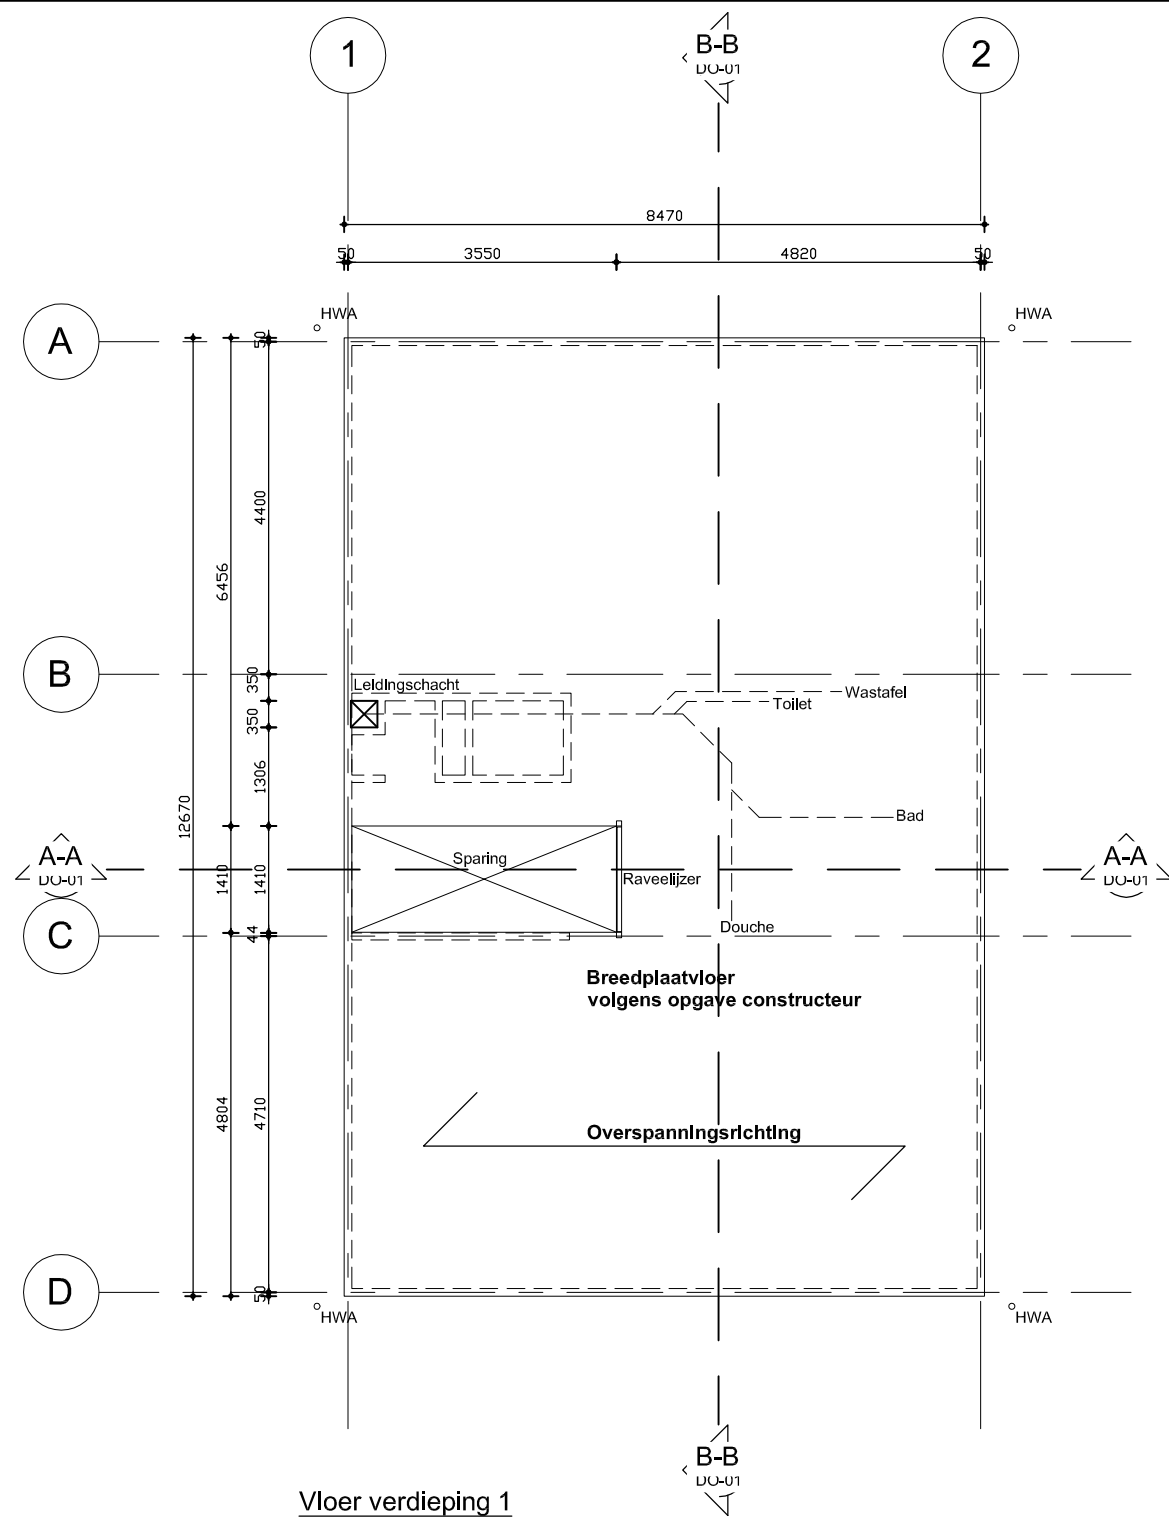

Opdrachtgever: Roy Willemse Zomerweg 43A Drempt -		Houting Bouwservice info@housing-bouwservice.nl www.houting-bouwservice.nl Getekend: T. den Houting Houting Bouwservice bouwkundig adviesbureau
Projectnummer: 17037	Projectnaam: Vrijstaande woning te Drempt	
Tekeningnummer: TO-02	Tekeningnaam: Plattegronden	
Project fase / Status: Fase		Datum: 10-11-2017
		Formaat: A3
		Schaal: 1:100