

gebouwen:

1. woongedeelte boerderij
2. bedrijfsgebouwe boerderij
3. kalverstal
4. varkensschuur
5. machineloods/ varkensschuur
6. ligboxenstal
7. jongveestal + berging
8. berging

dakbedekking:

pannen
pannen
cem. geb. golfplaten N.T.
cem. geb. golfplaten N.T.
cem. geb. golfplaten N.T.
cem. geb. golfplaten N.T.
cem. geb. golfplaten N.T.

stalling:

28 st. jongvee
20 st. kalveren
55 st. mestvarkens
50 st. mestvarkens
49 st. koeien
29 st. jongvee

mestopslag:

mengmest 66,50 m³
mengmest 12,00 m³
mengmest 22,00 m³
mengmest 25,00 m³
mengmest 205,00 m³
mengmest 480,00 m³

elektromotoren:


A. waterpomp 1,00 p.k.
B. vacuumpomp 1,25 p.k.
C. waterpomp 3,00 p.k.
D. melkpomp 2,00 p.k.
E. vacuumpomp 3,00 p.k.
F. roerinstallatie 0,50 p.k.
G. spoelpomp 1,00 p.k.
H. koelaggregaat 4,00 p.k.
J. voederautomaat 2,00 p.k.

algemeen:



De gebouwen worden op natuurlijke wijze geventileerd.
Vaste mest van gebouw 3 gaat naar mestplaat bij gebouw 7
Vloeren van beton

voederbolk 6 ton

— = stalen damwandplaat
— = houten wand
— = metselwerk
● = elektromotor
⊗ = pomput
■ = mestkelder

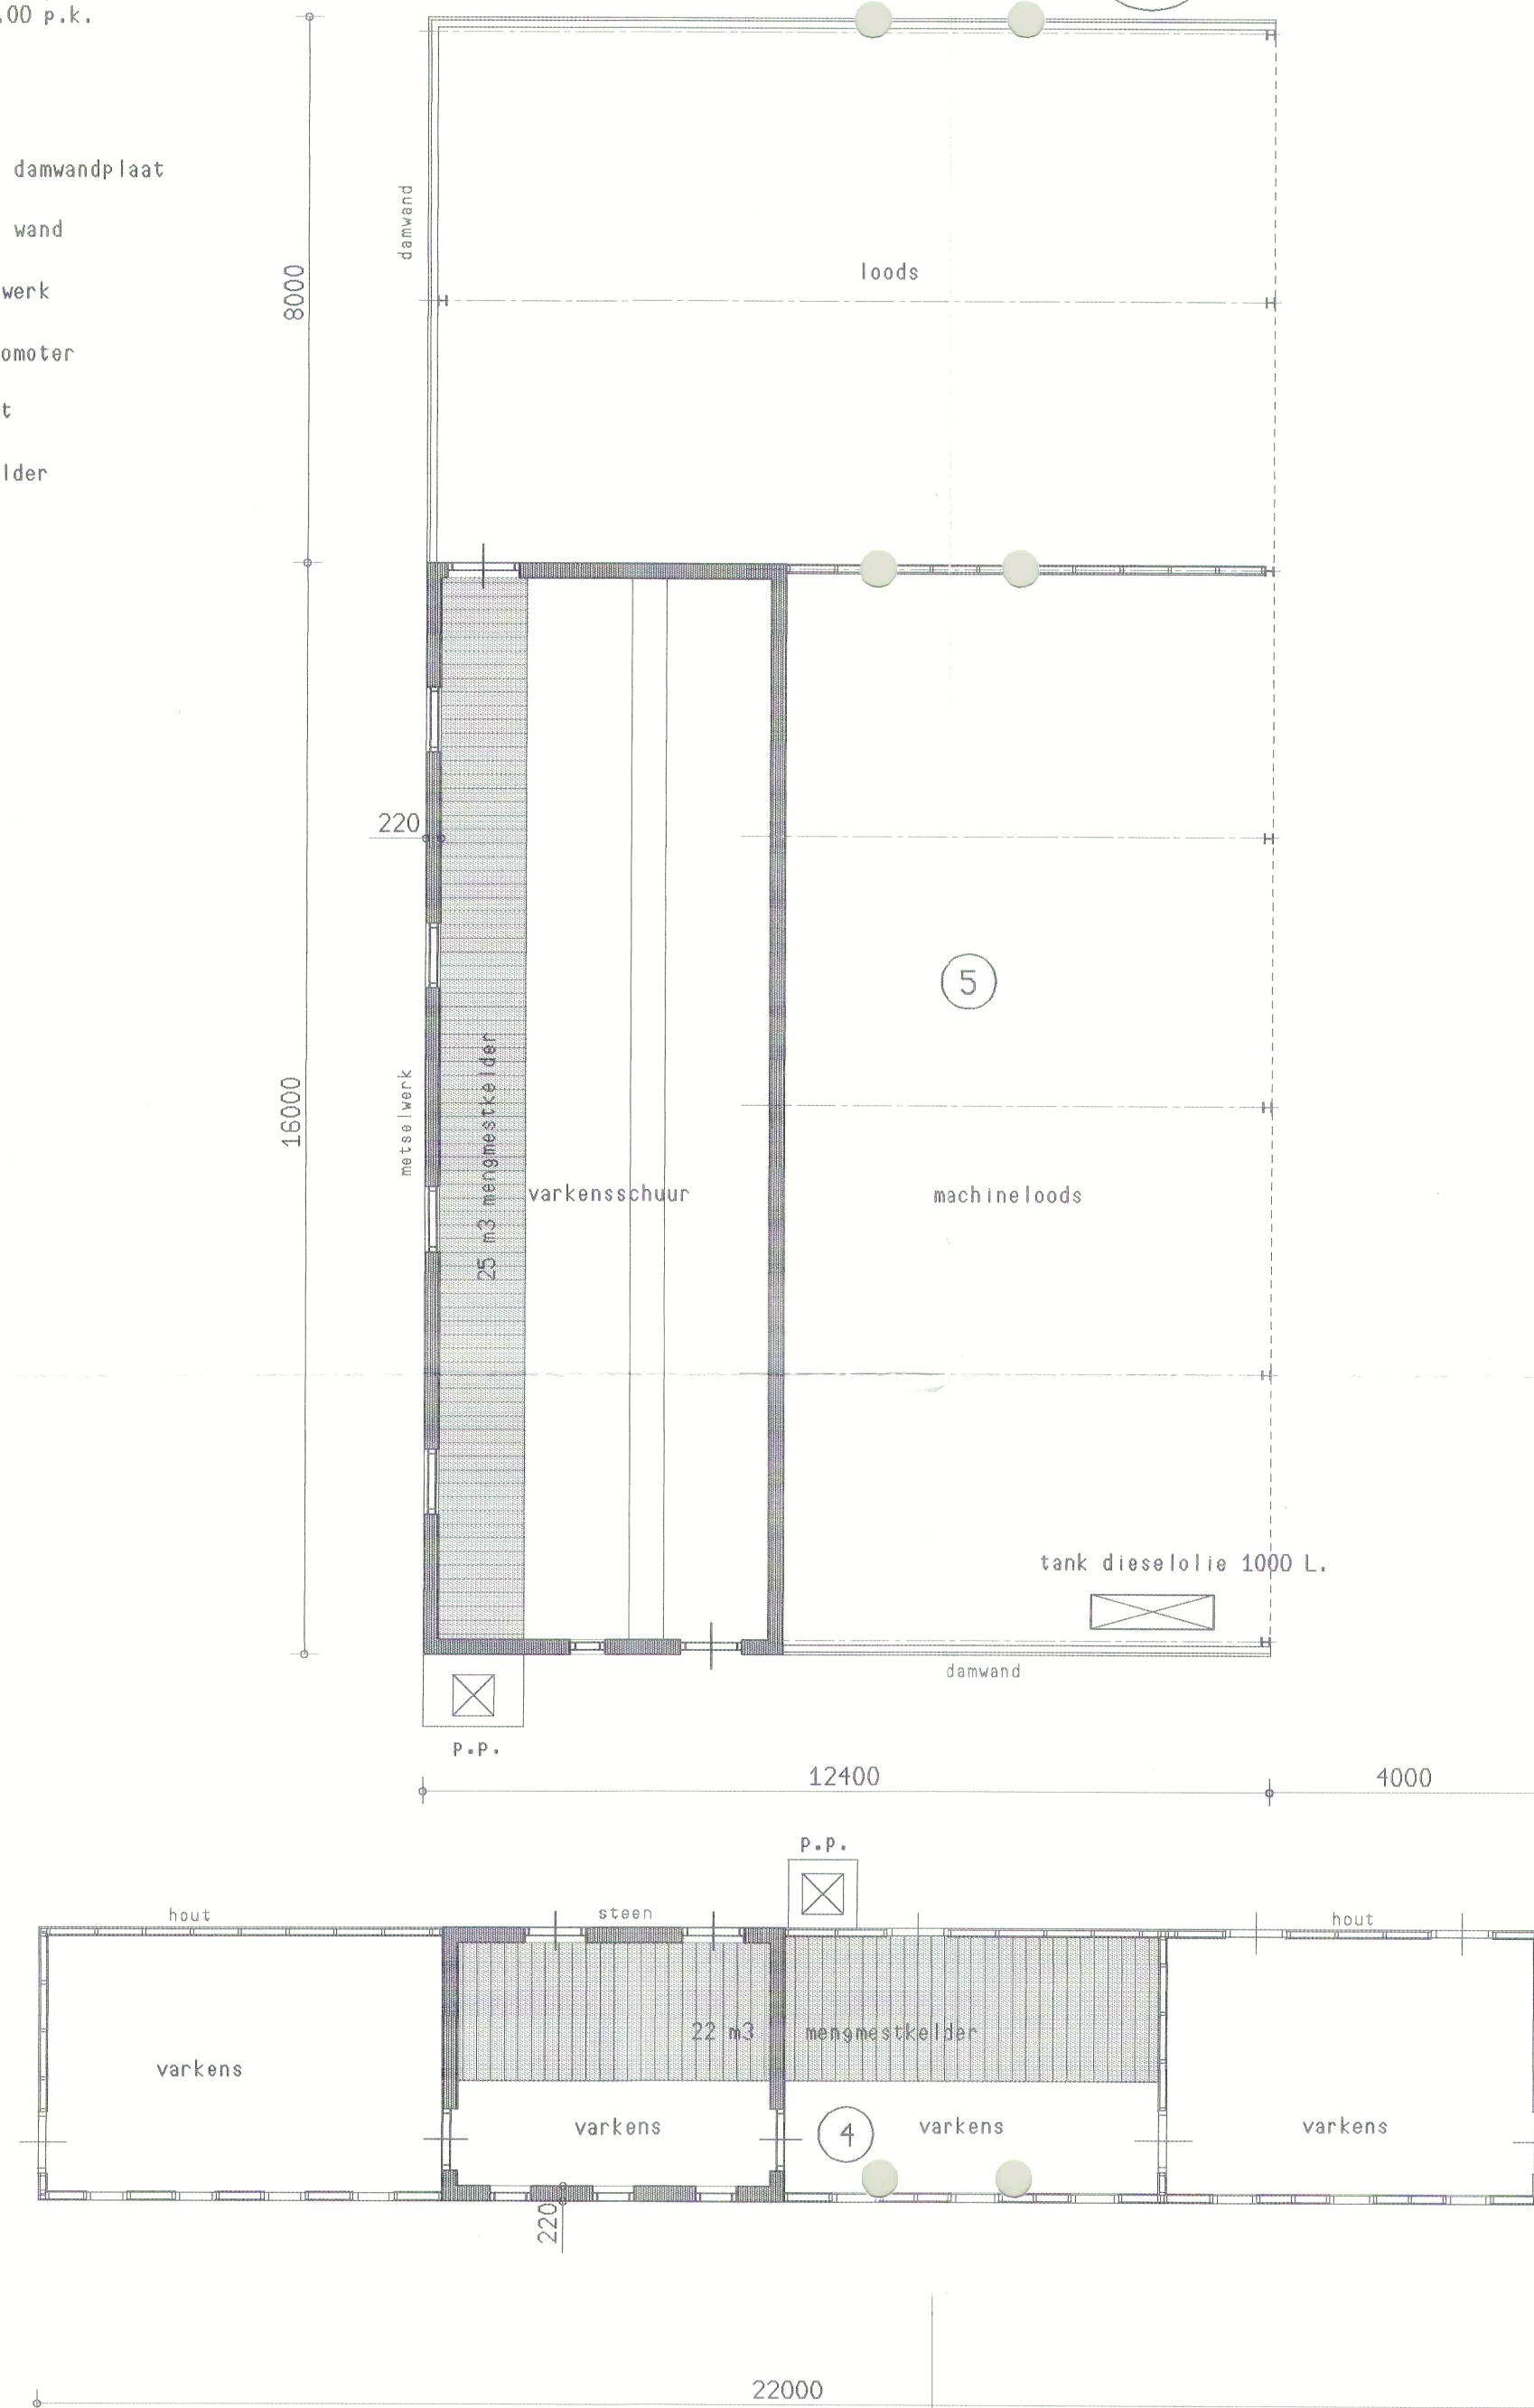

situatie
gemeente Hengelo Gld
sektie B
nummer 1946
schaal 1:2500

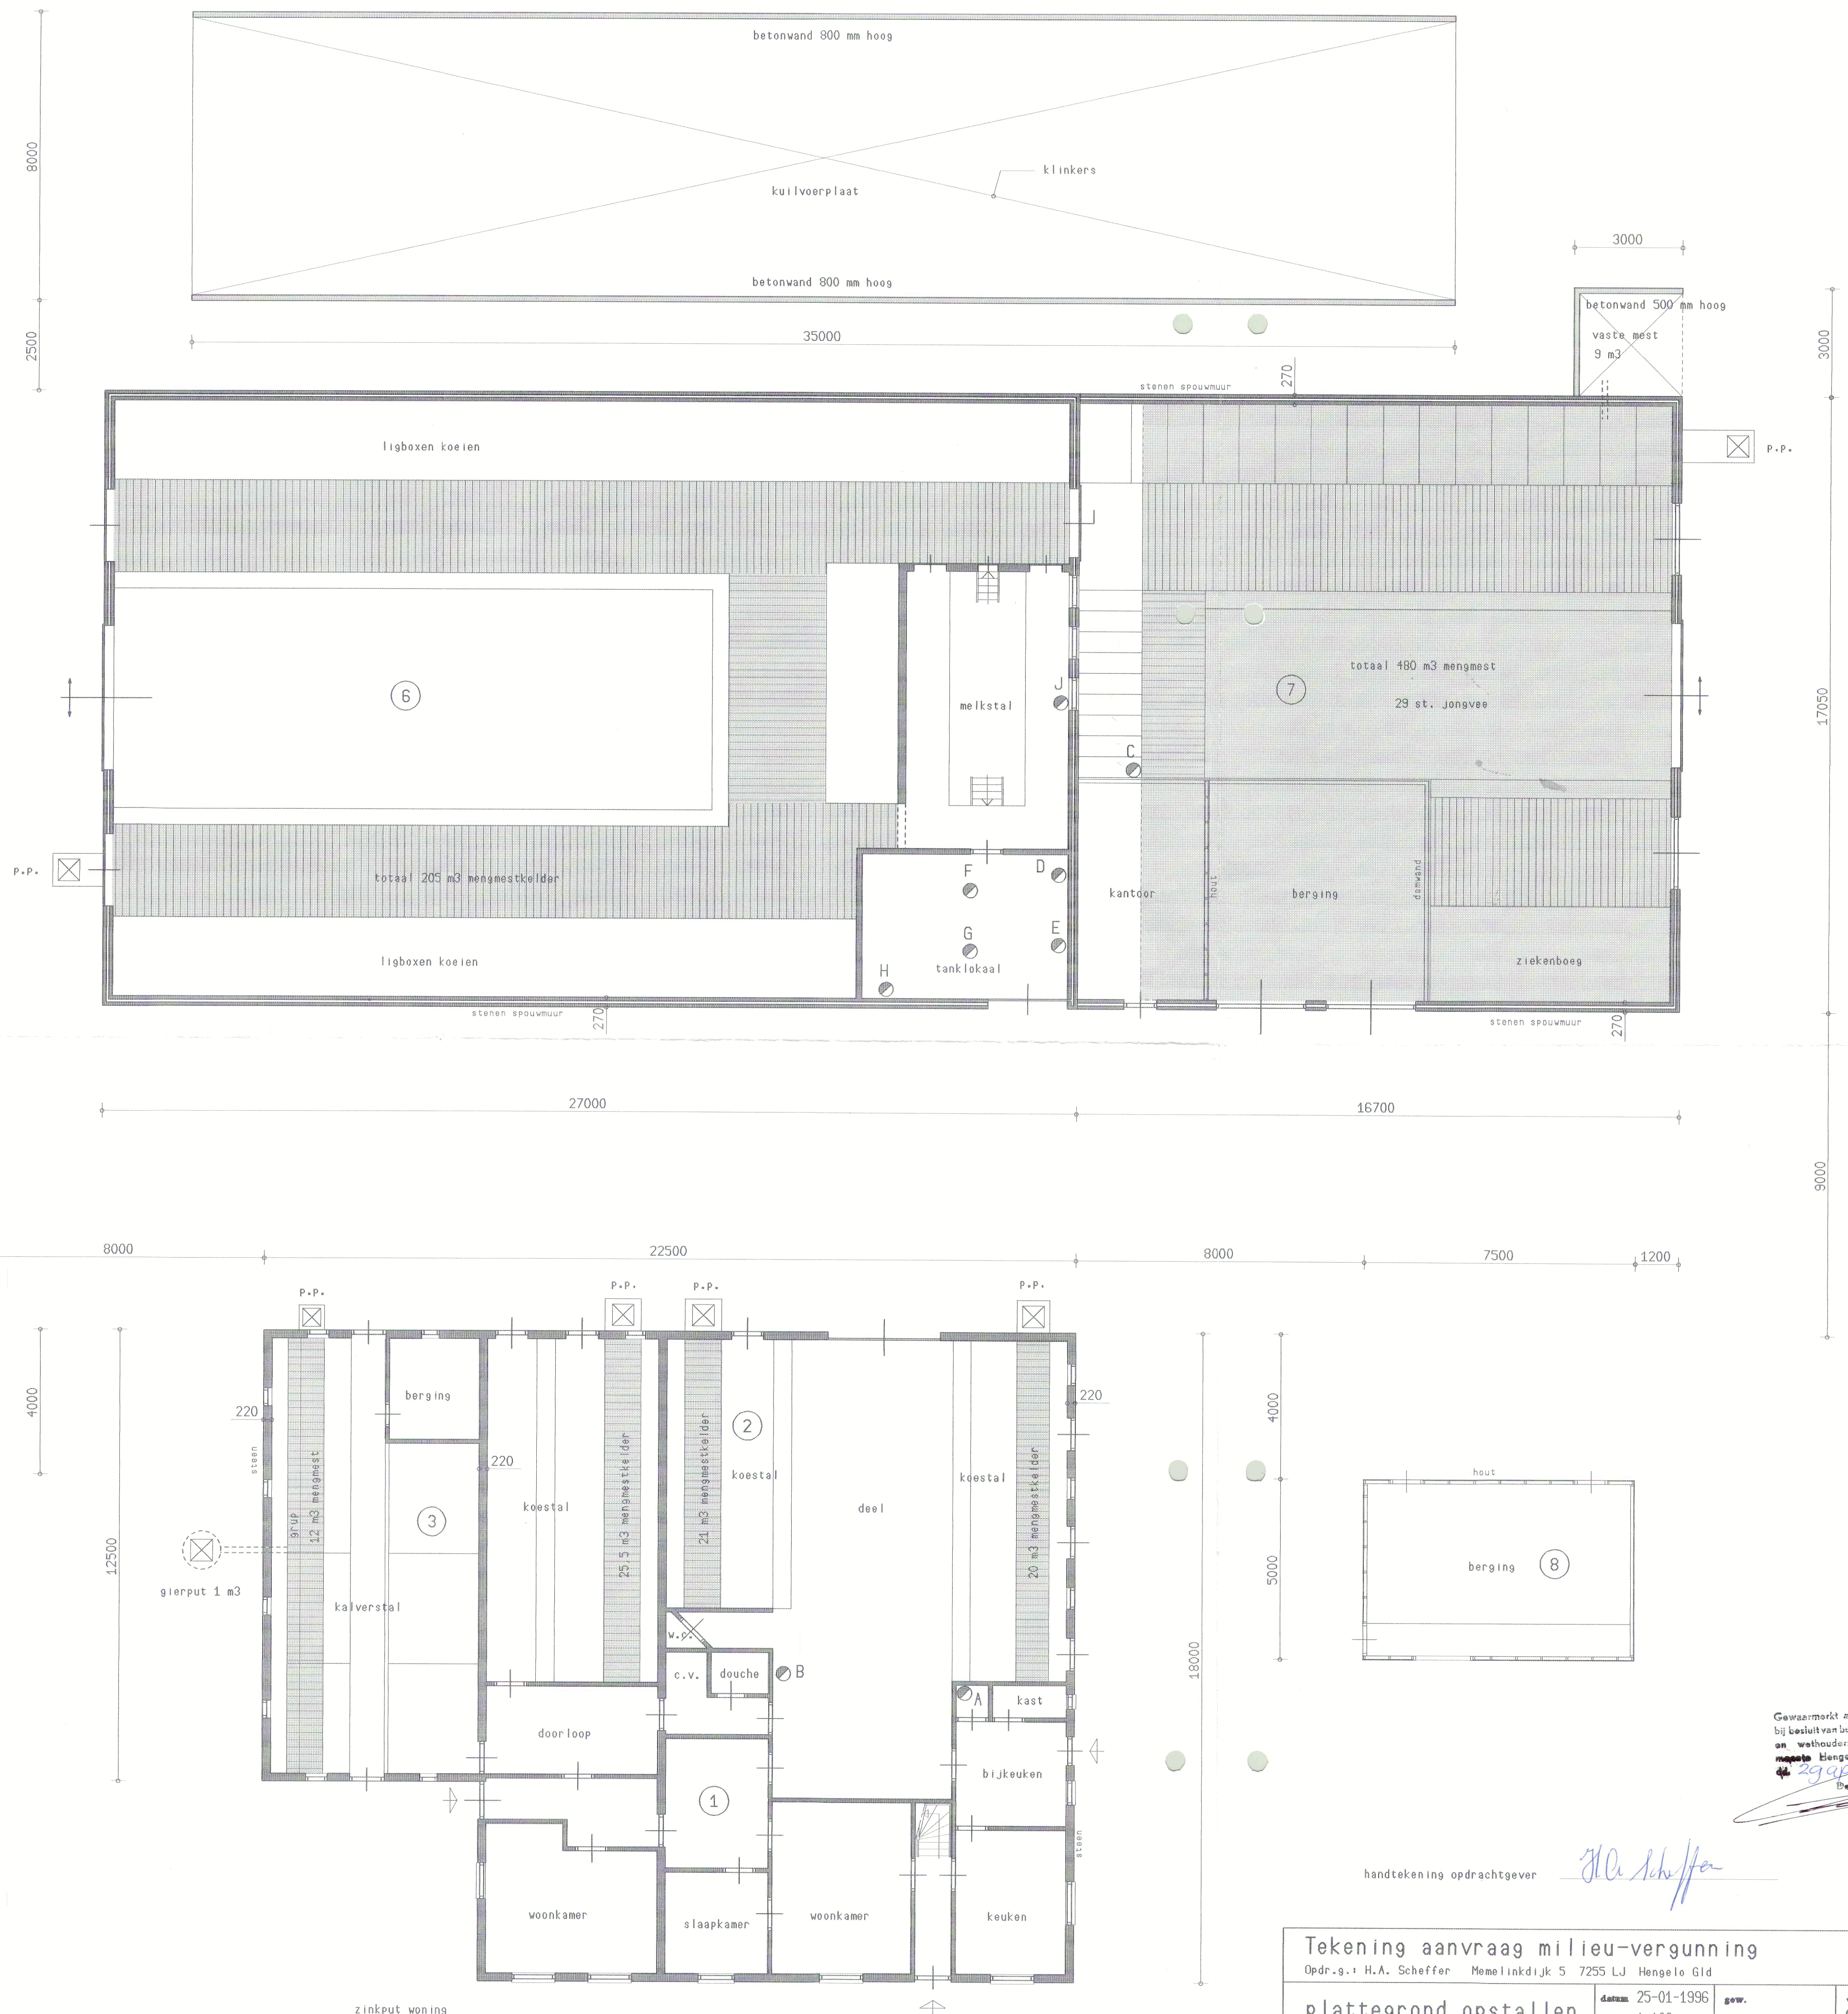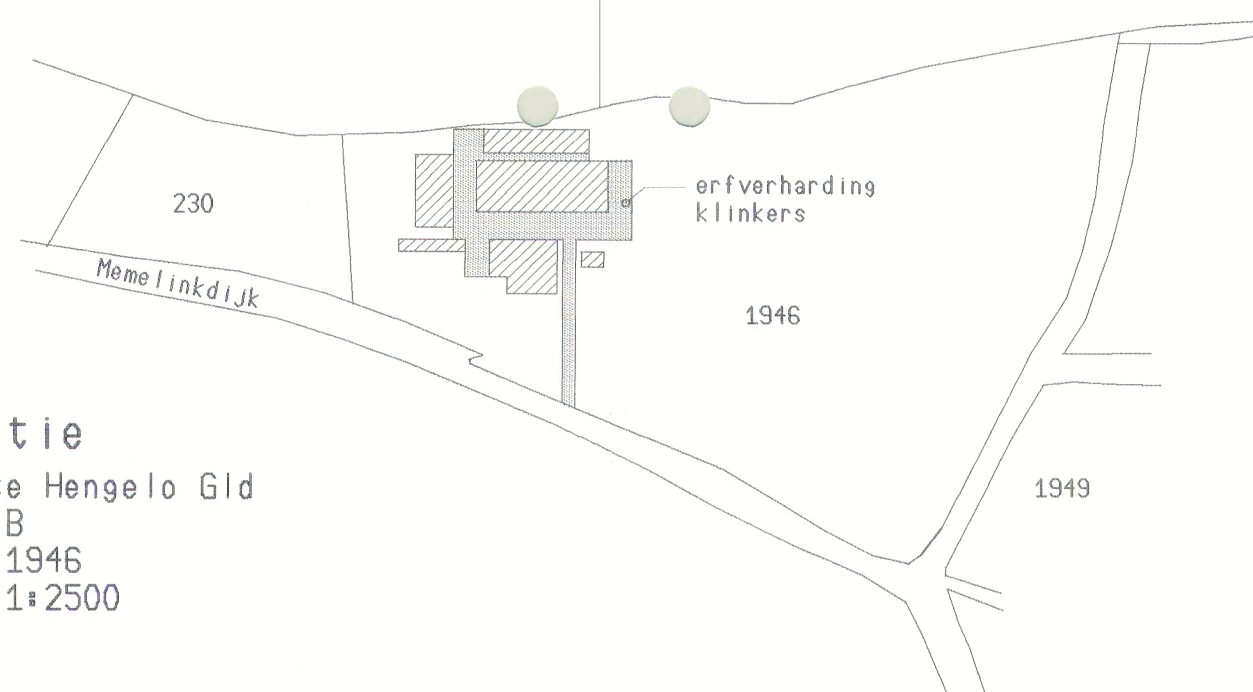

Gewaarmerkt als behorend
bij besluit van burgemeester
en wethouders der ge-
meente Hengelo Gld.
25-01-1996
de Secretaris

handtekening opdrachtgever

J.H. Schipper

Tekening aanvraag milieu-vergunning

Opdr.g.v. H.A. Scheffer Memelinkdijk 5 7255 LJ Hengelo Gld

plattegrond opstellen

datum 25-01-1996
schaal 1:100

gew.

werkz. blad
9601-1

G.H. Vaags
Architectuur - bouwadviesing

Het Hoge 24, 7251 XW Vorden, telefoon 0575 - 551787
reg.az. K.v.K.N. 35459 telefax 0575 - 553744