




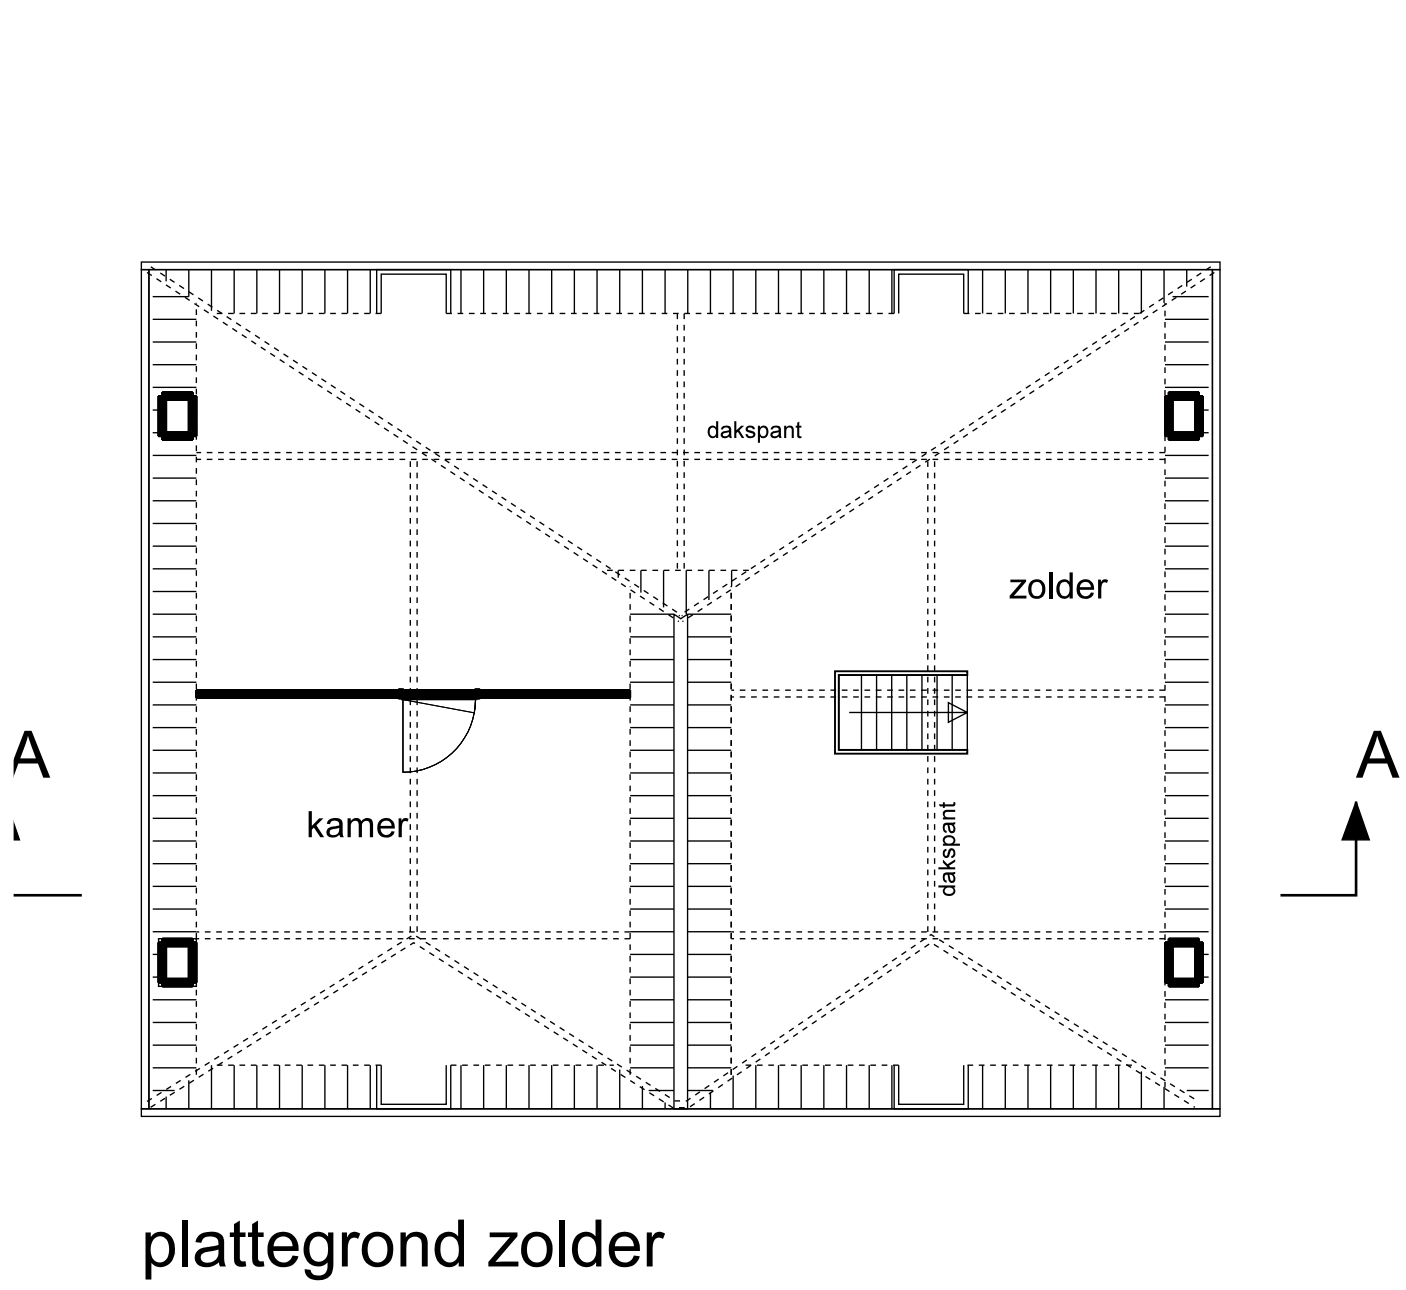


plattegrond zolder

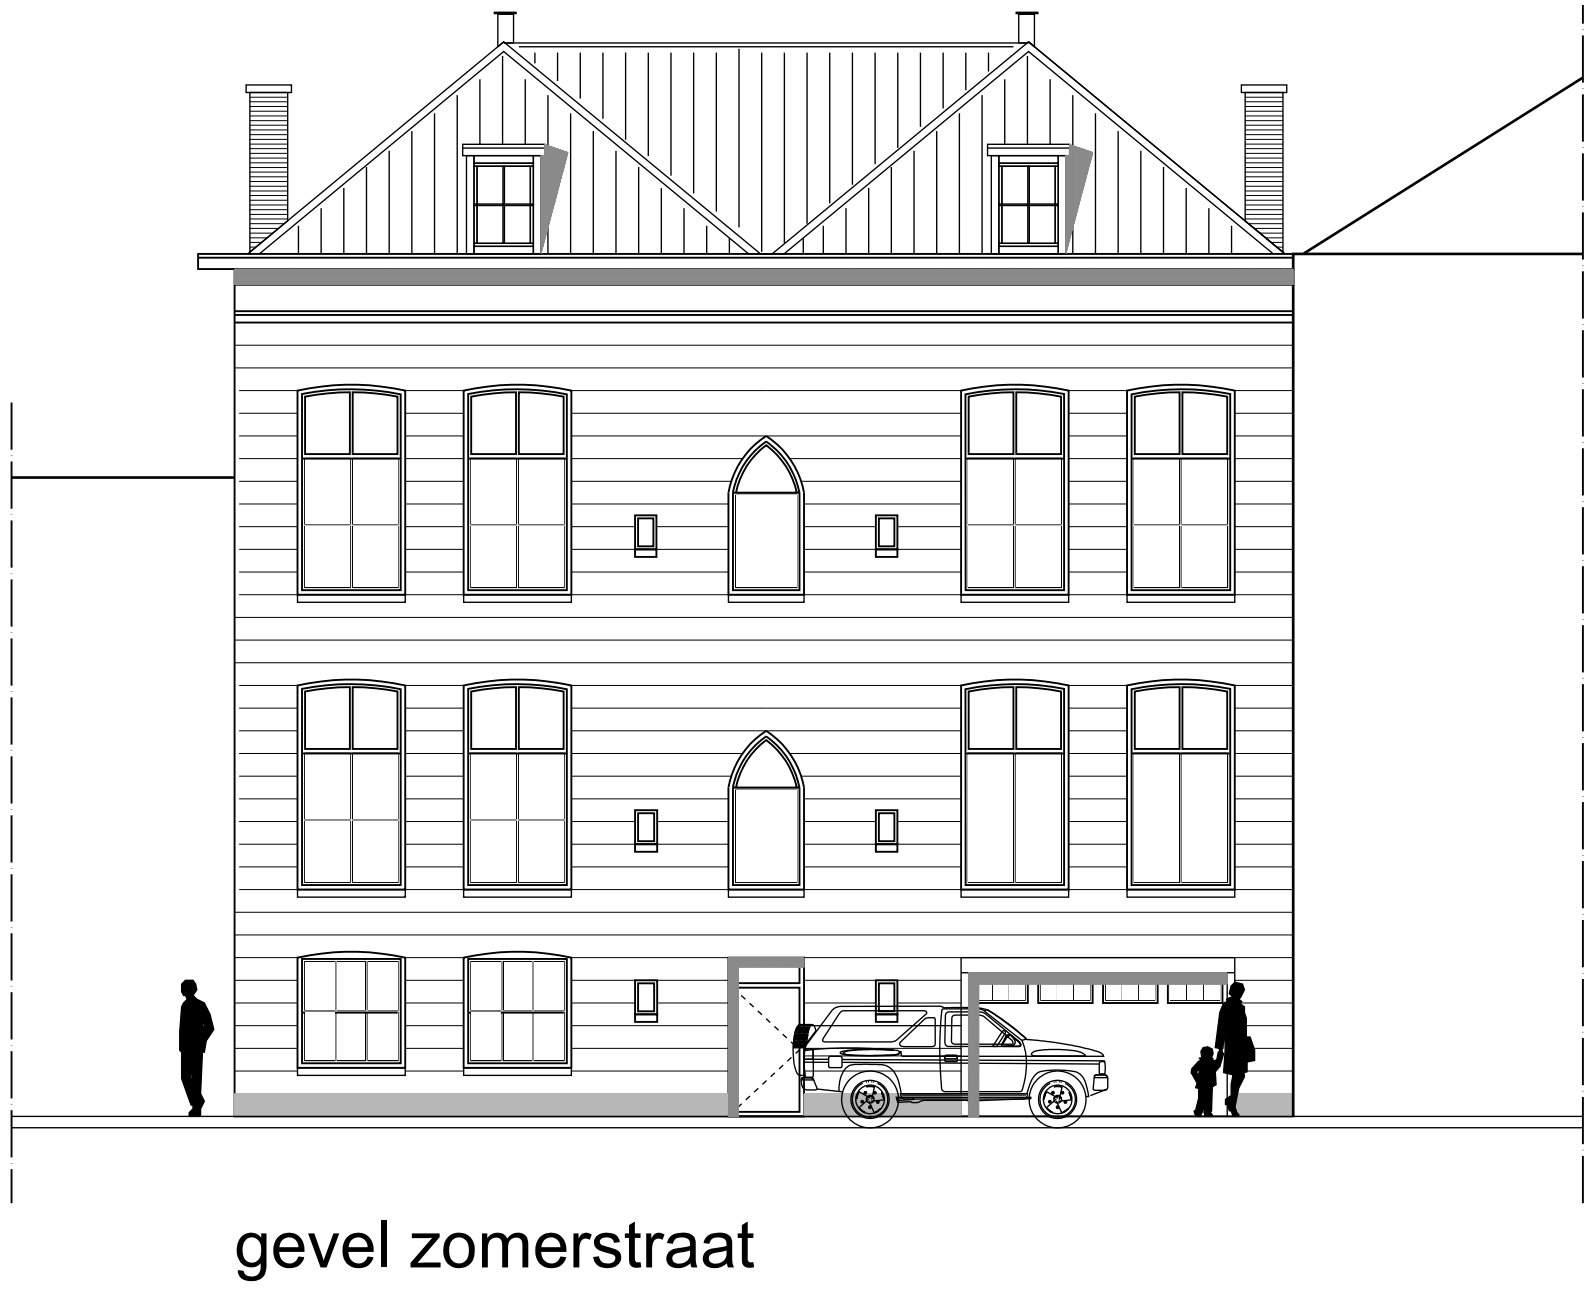

gevel zomerstraat

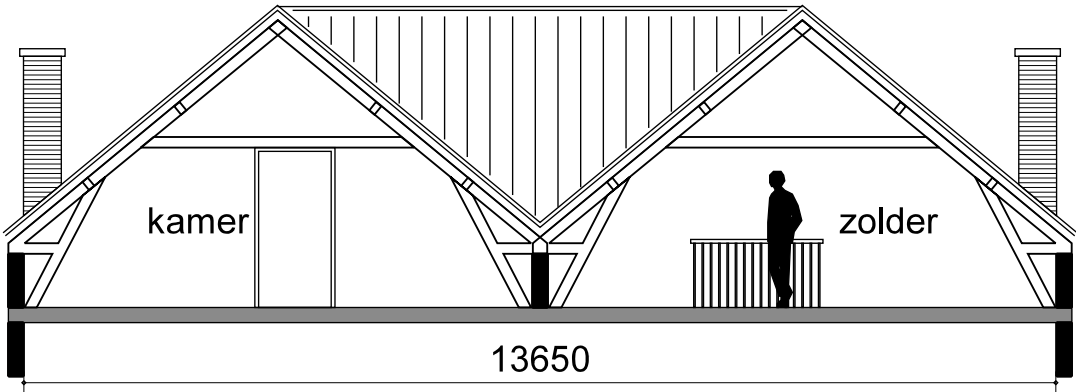


doorsnede A-A

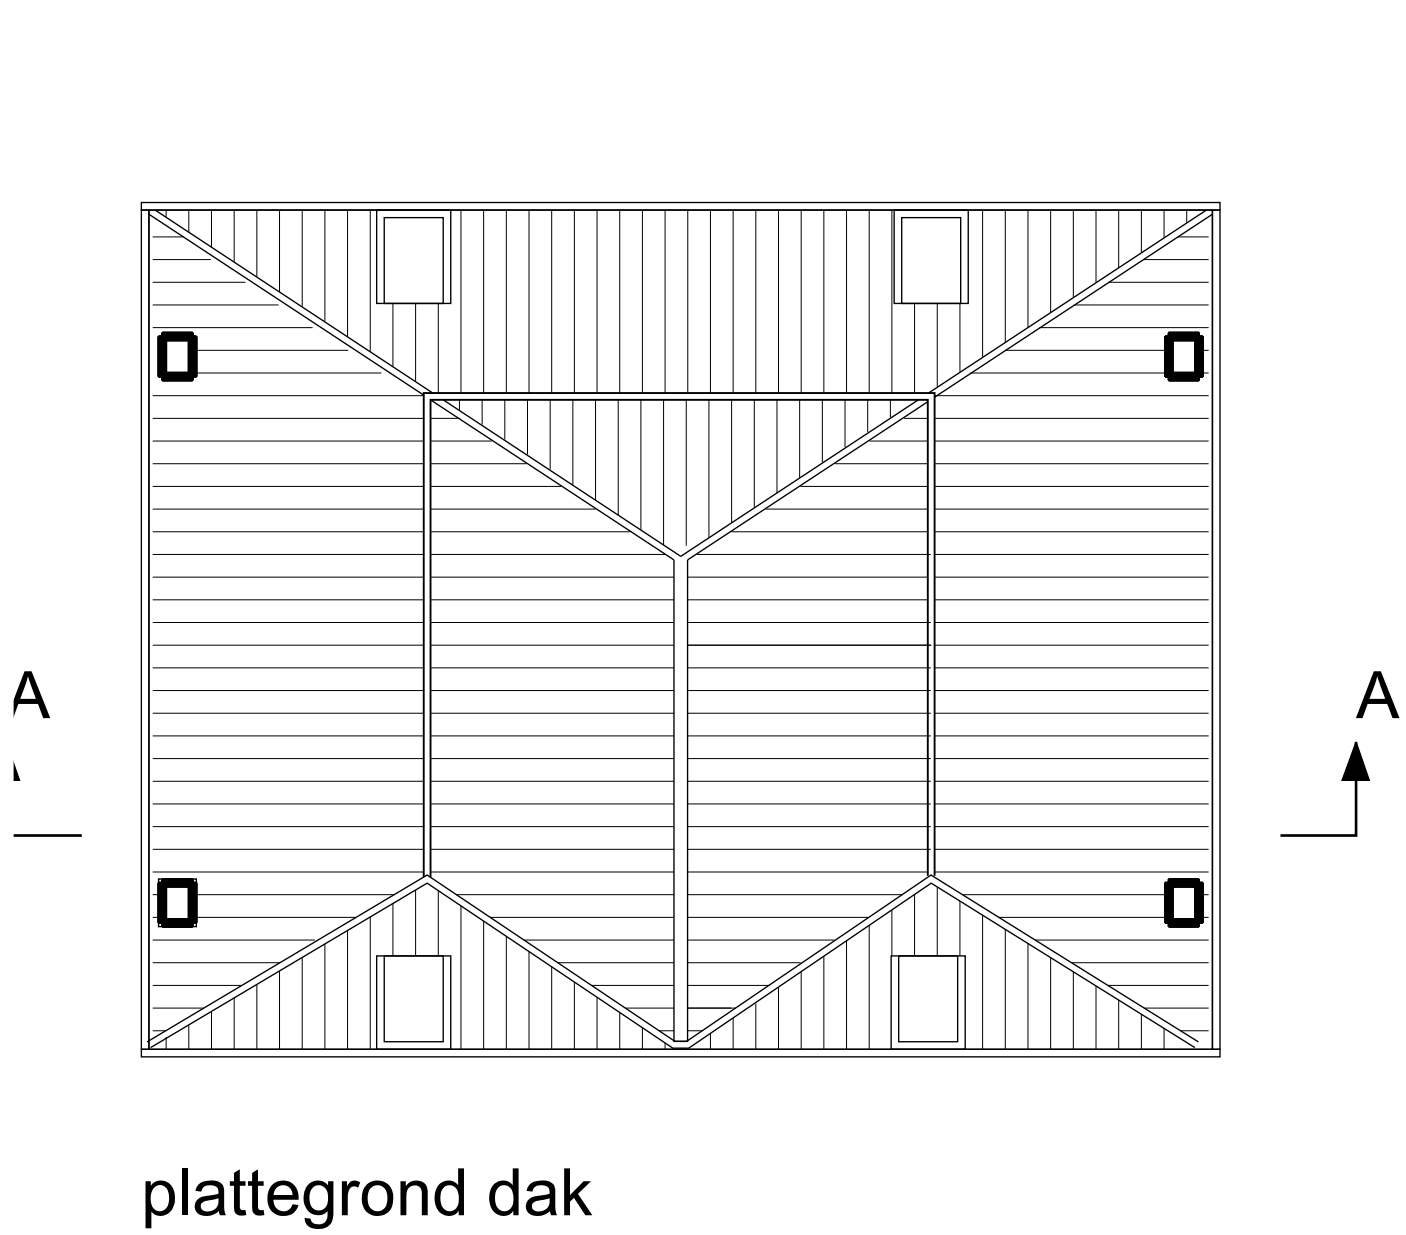

plattegrond dak



gevel maassluisdijk 9

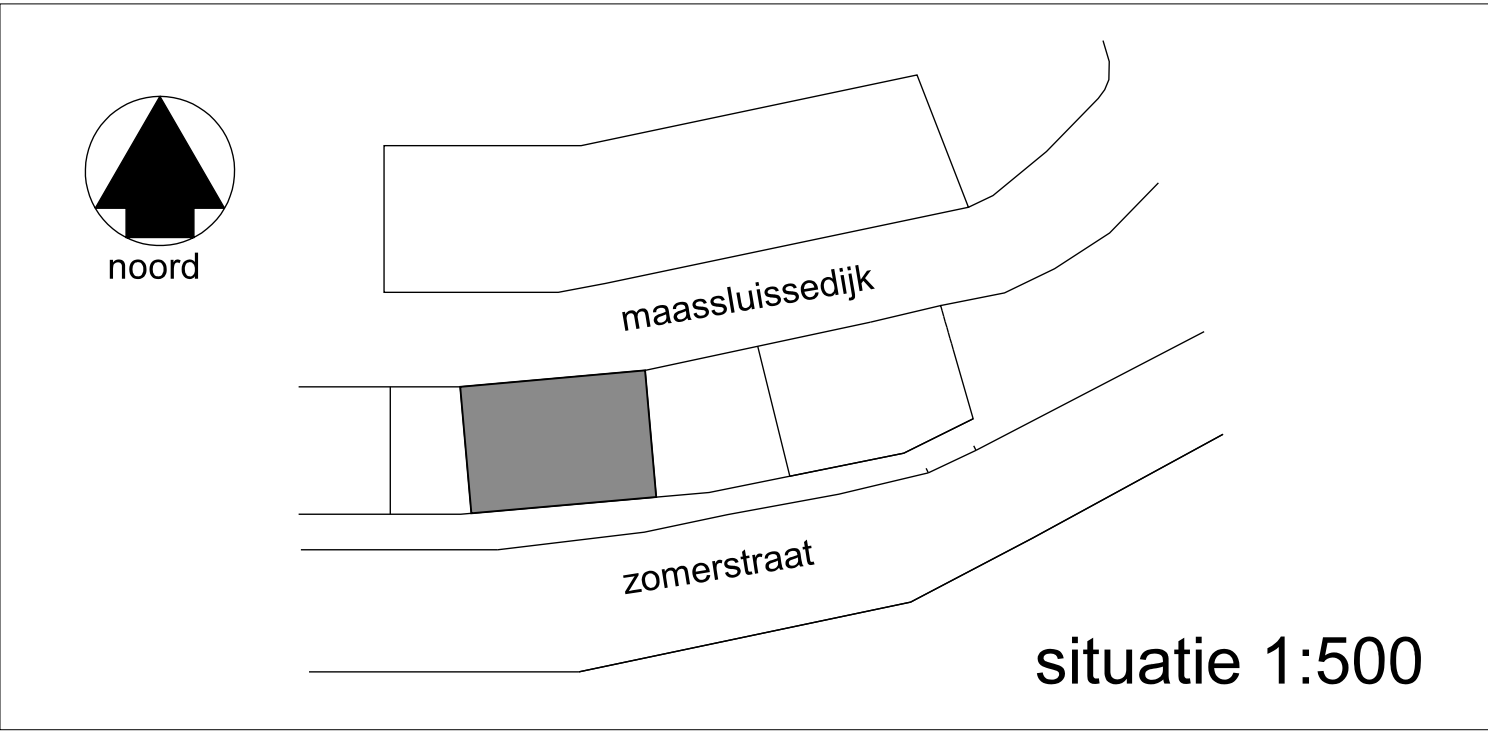

**ARCHI
HOU
TECTEN DIJK**
oosthavenkade 51 3134nx vlaardingen
tel. 010-4600682 www.houdijkarchitecten.nl

get. fv
formaat A1
werknr 1811
schaal 1:100
proj. arch. ir w. houdijk
dd. 11-01-2018

opdrachtgever
fam. Don en Blaauboer
kortedijk 19, 3134 ha vlaardingen

project
dakterras woning
maassluisdijk 9, 3131 ka vlaardingen

onderwerp
bestaande situatie
definitief ontwerp

tekeningnr. **Db01**