


NIEUW schaal 1:100


NIEUW schaal 1:100

NIEUW schaal 1:100

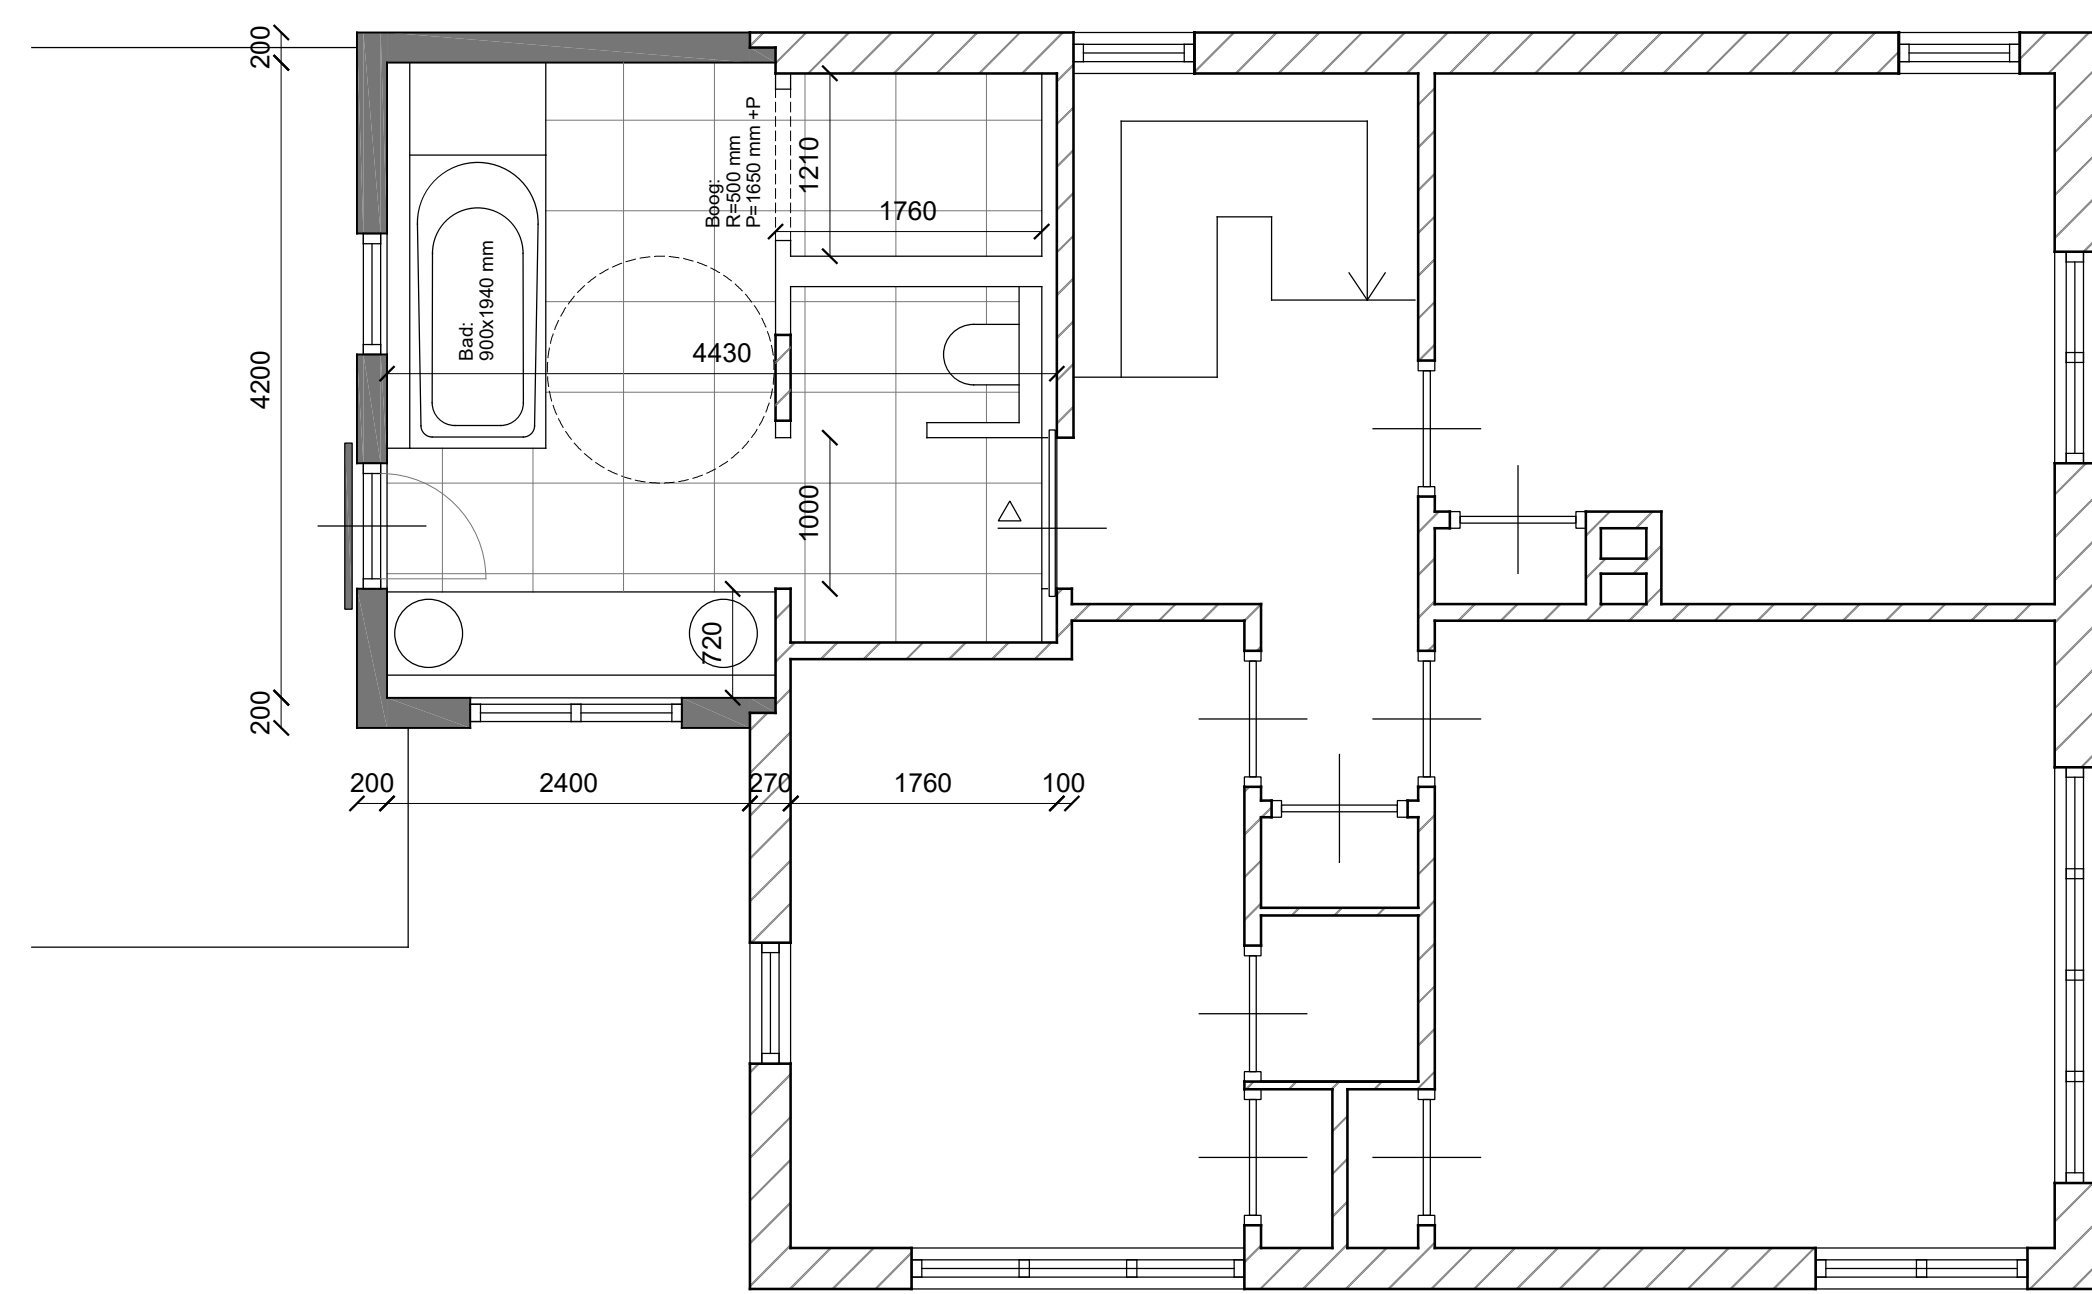


PLATTEGROND

NIEUW schaal 1:50

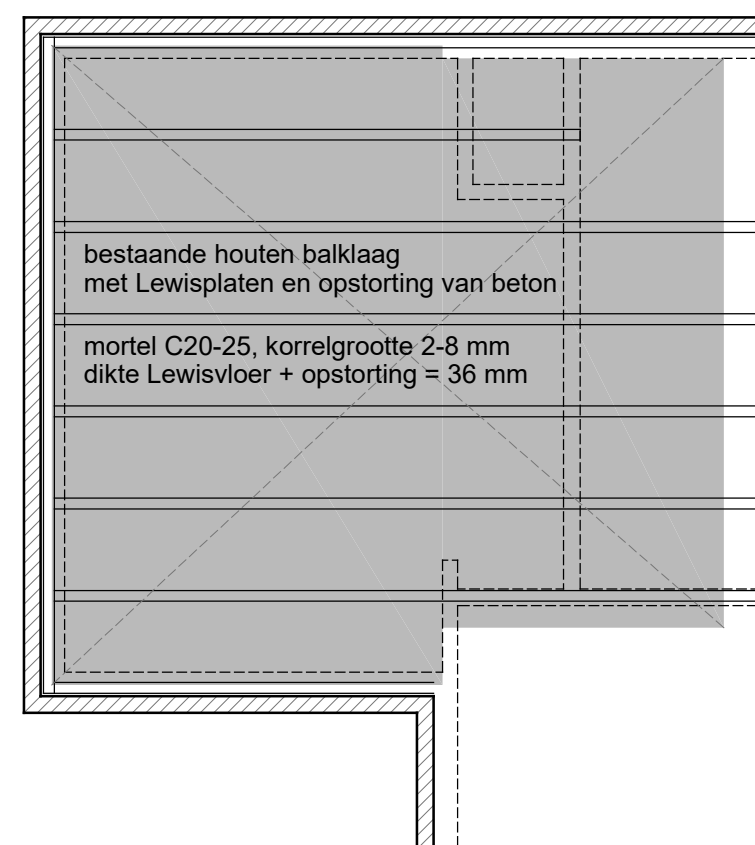



VERDIEPINGSVLOER

schaal 1:50

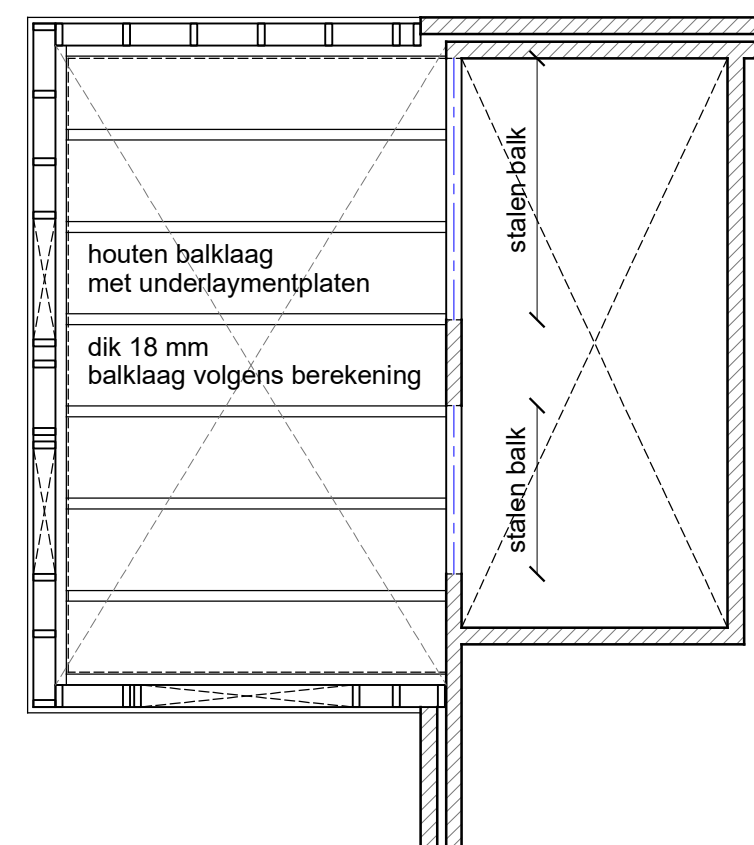


ZOLDERBALKLAAG

schaal 1:50

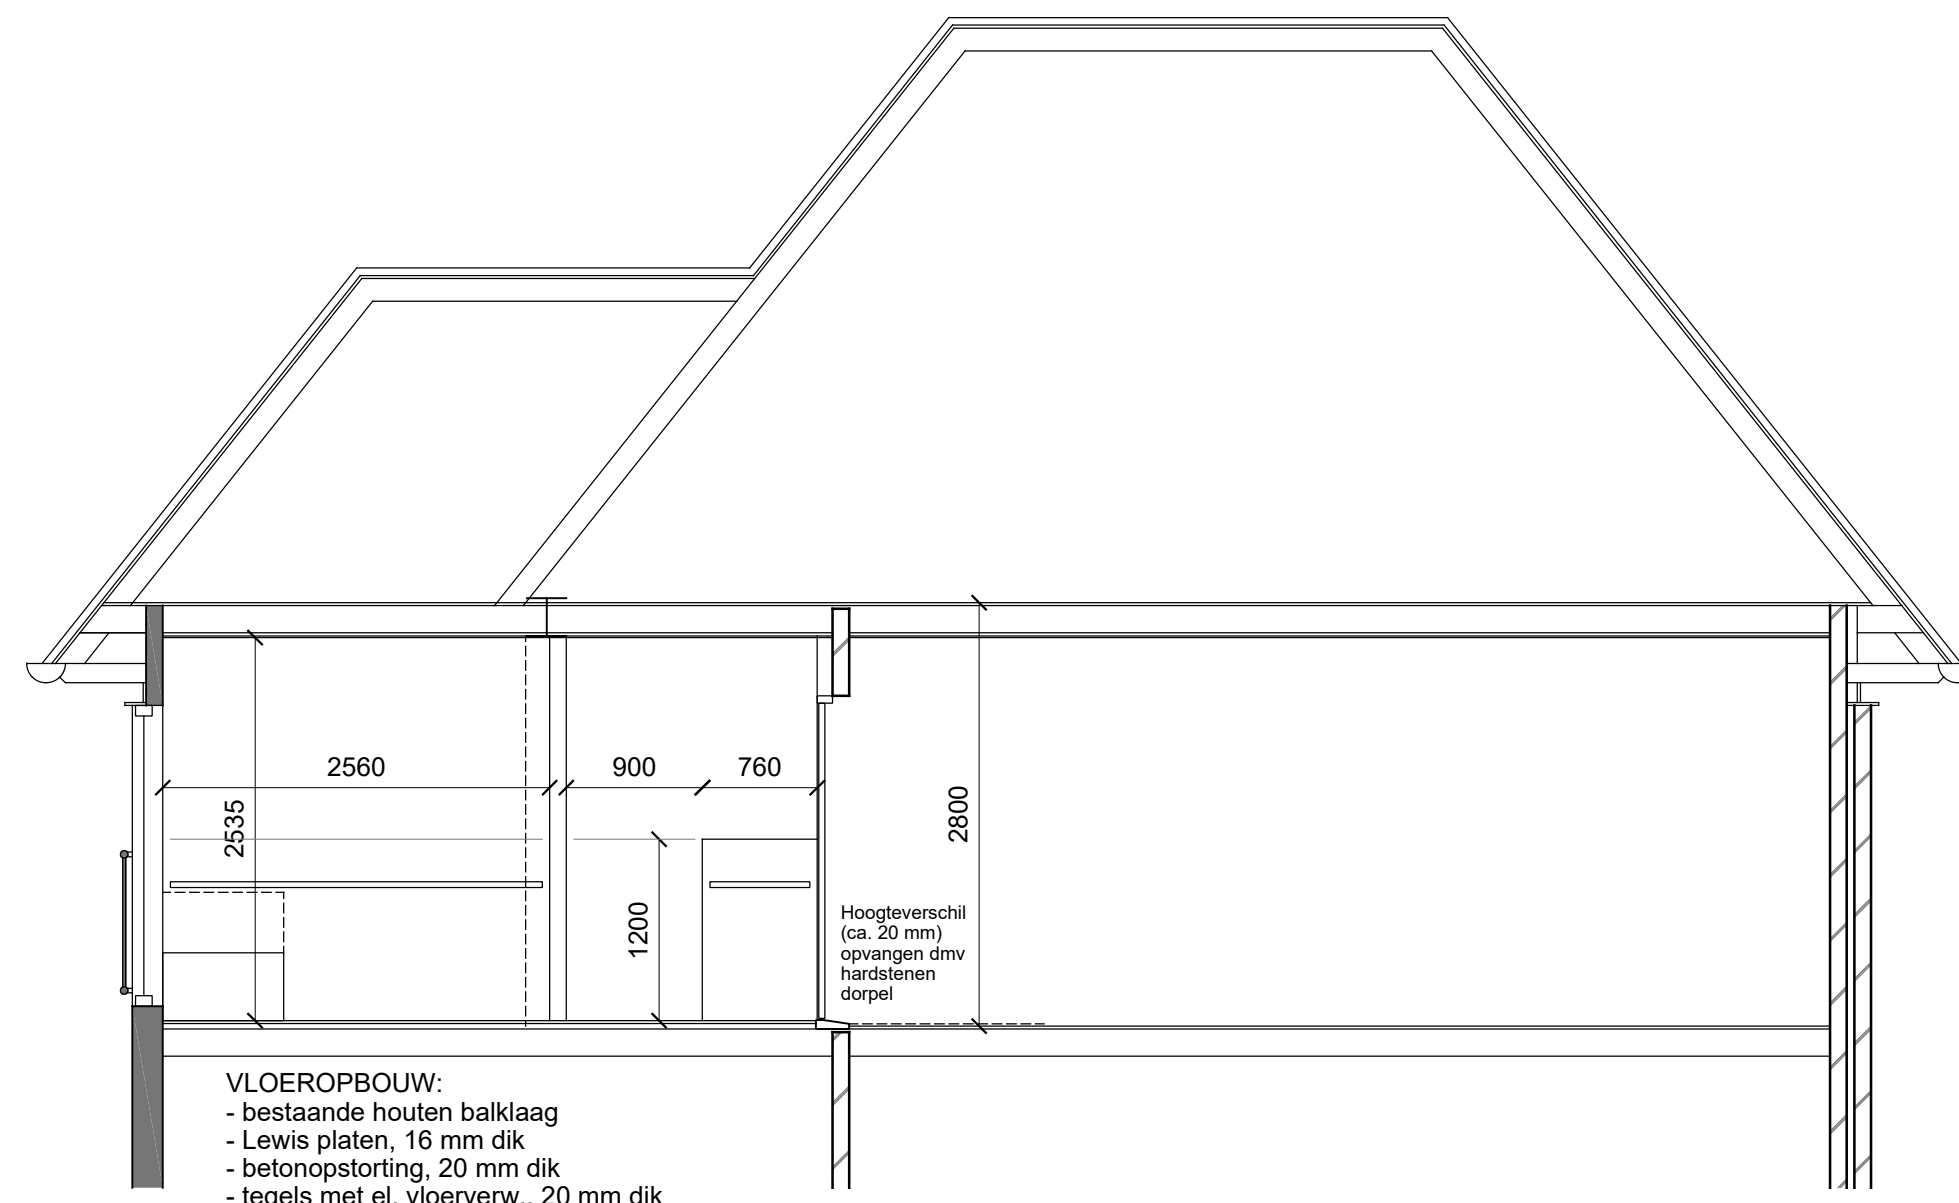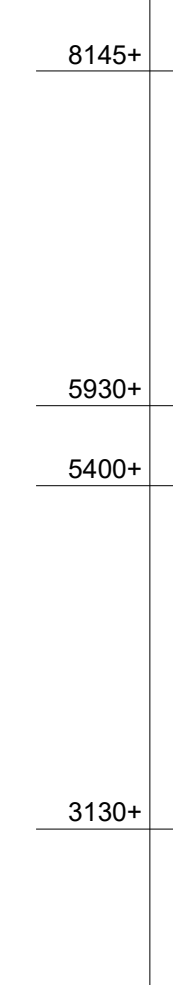


DOORSNEDE

schaal 1:50

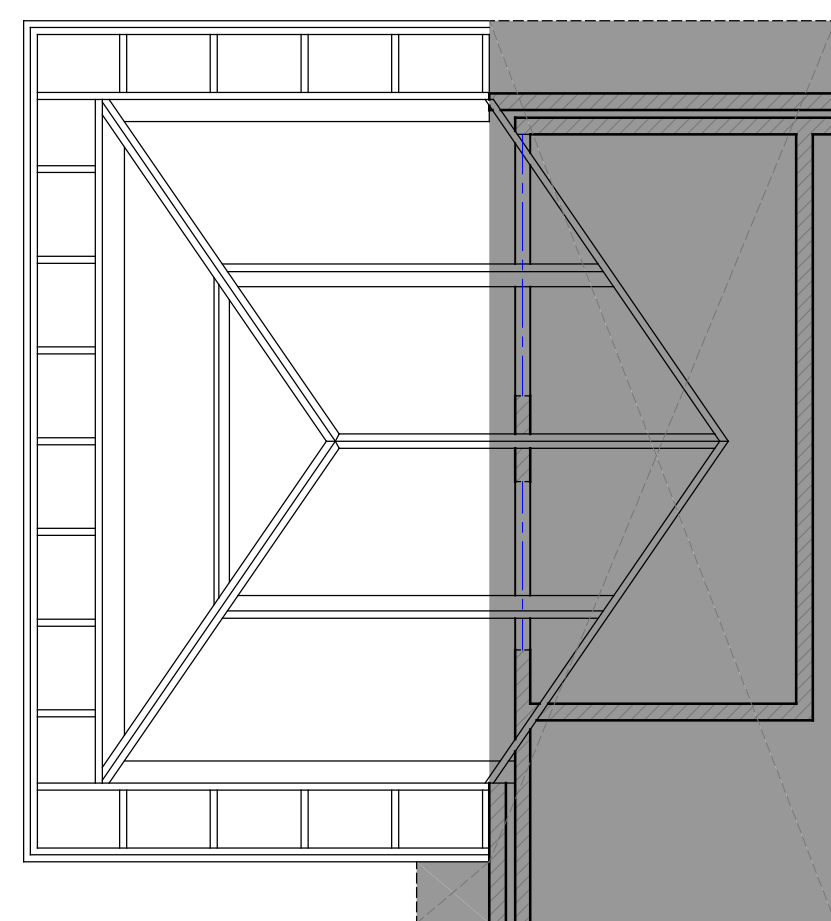

KAPPLAN

schaal 1:50

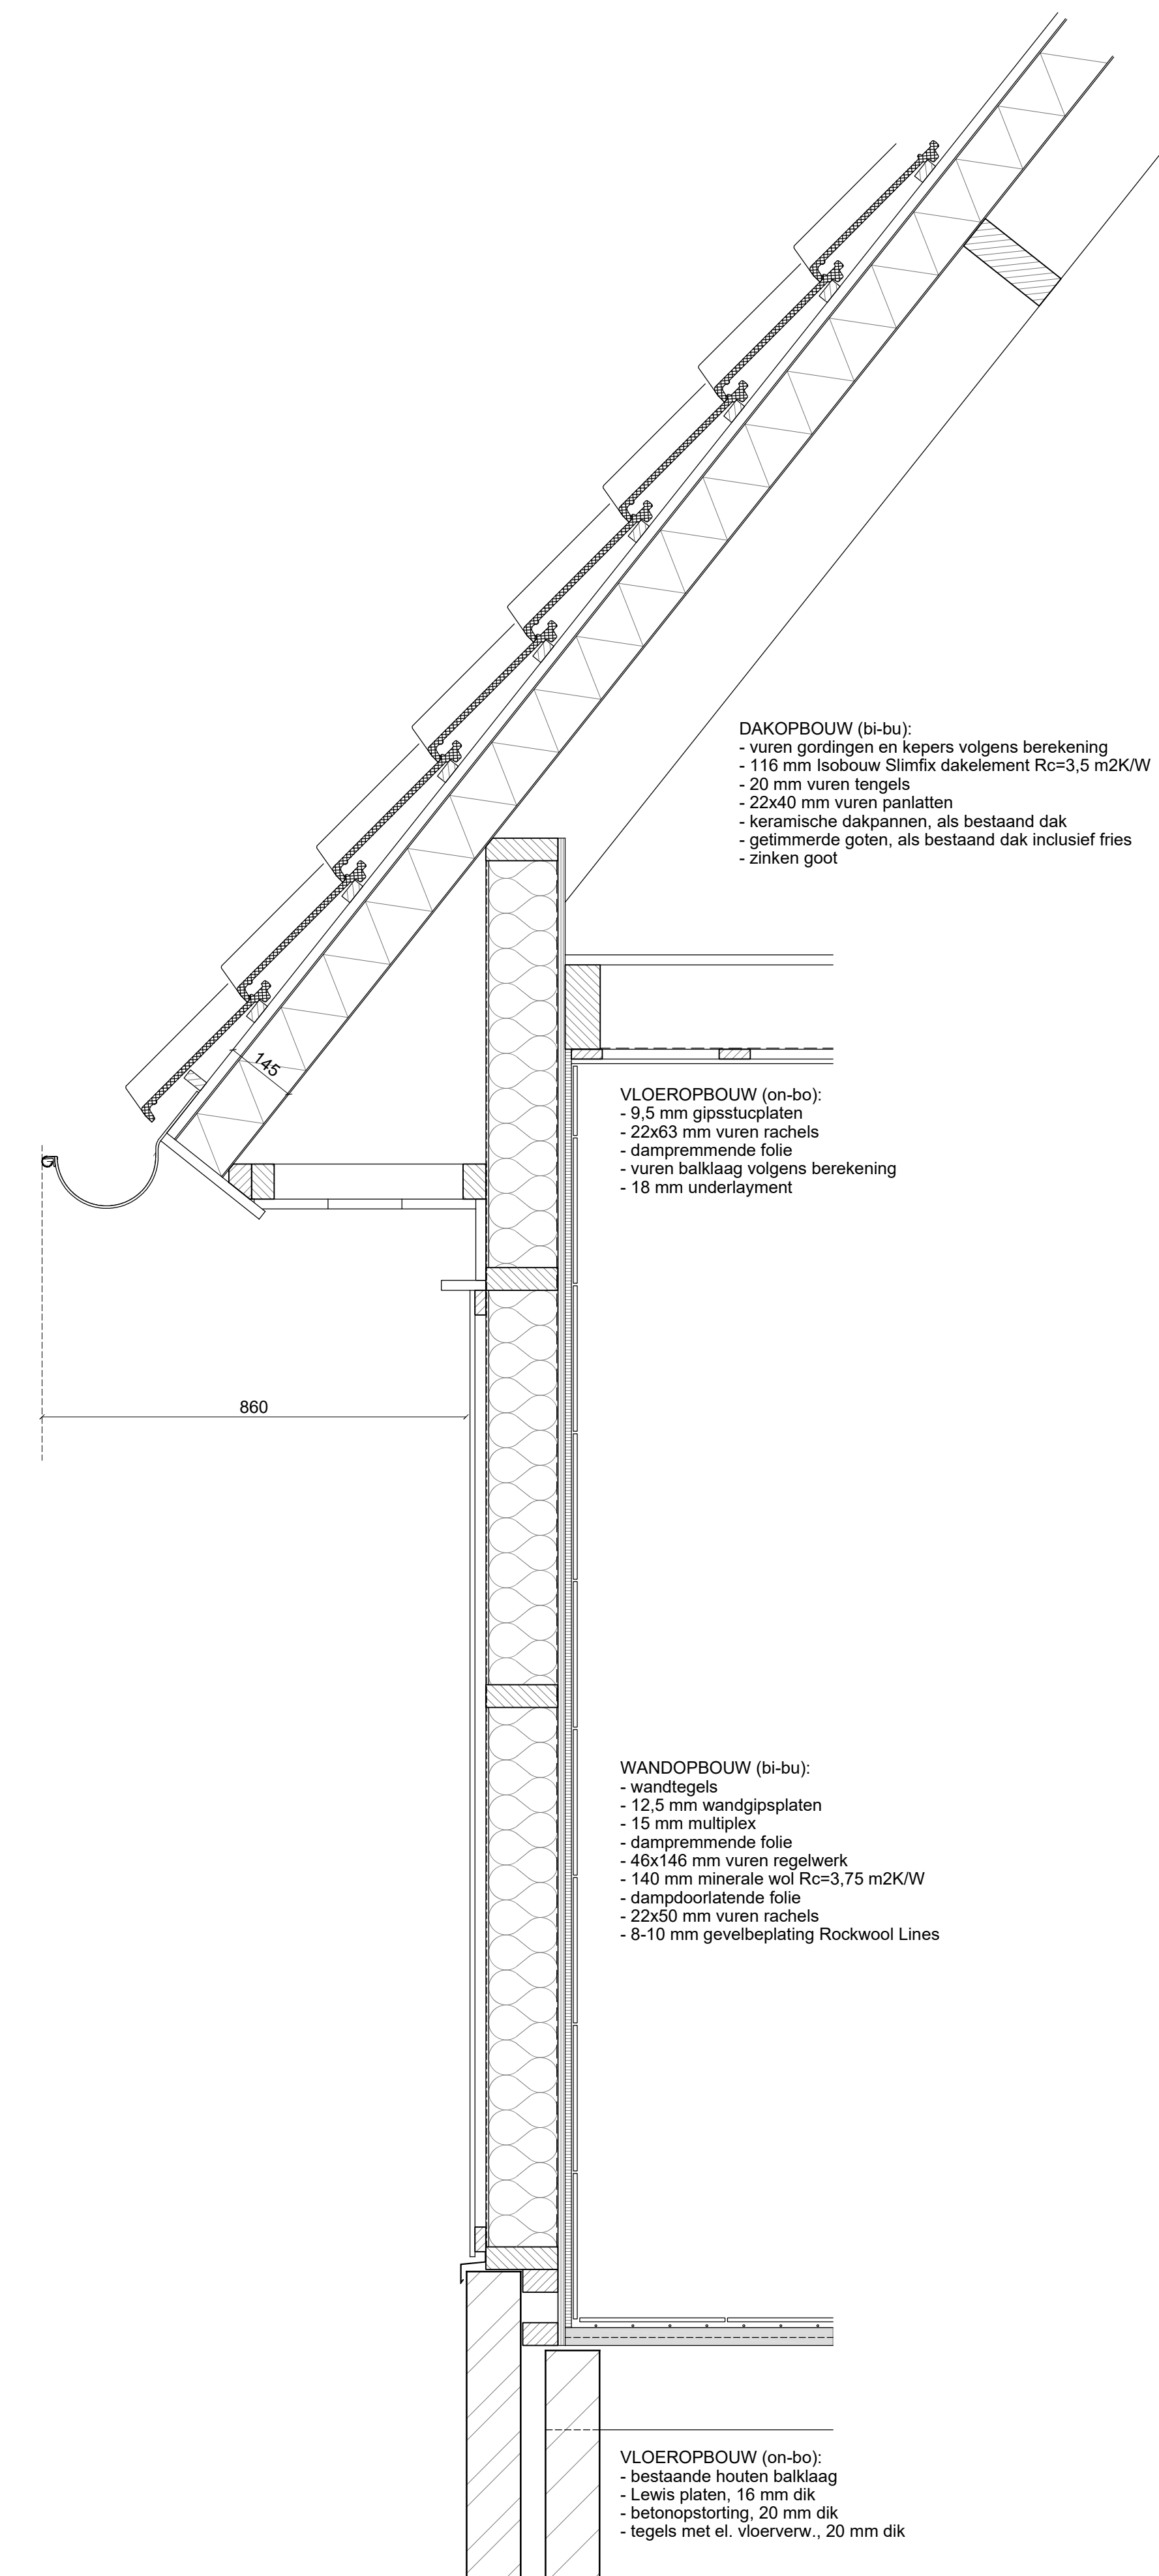


DOORSNEDE

schaal 1:10

BESTAAND schaal 1:100

BESTAAND schaal 1:100

BESTAAND schaal 1:100

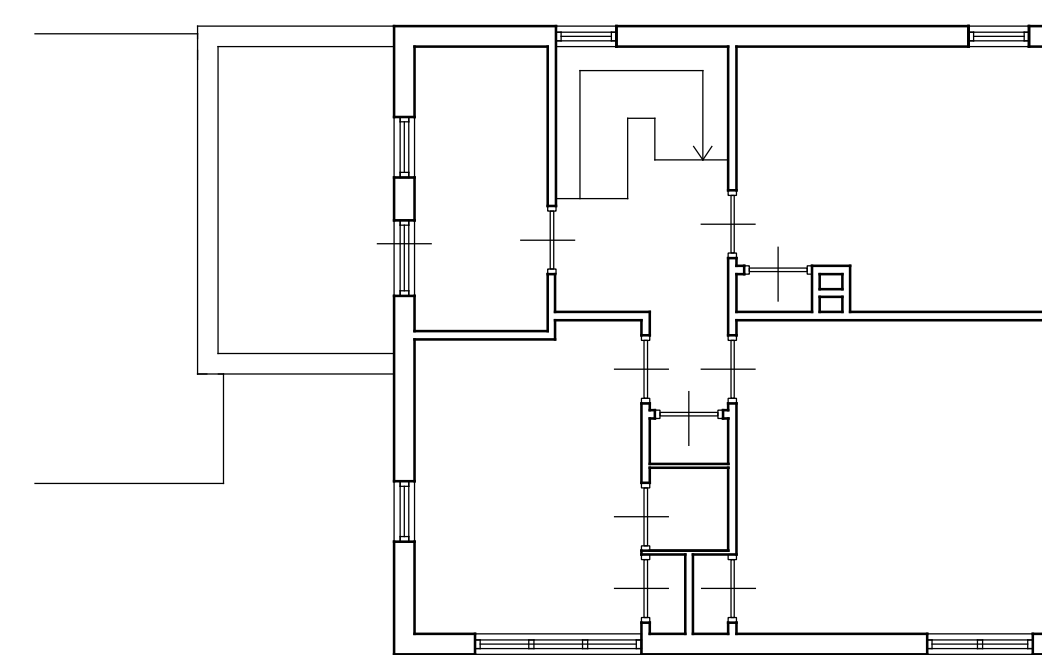

PLATTEGROND

BESTAAND schaal 1:100