

uren- en materiaalstaat:

atselwerk	baksteen	grauw-bruin
egwerk — plint		donkergrijs
vel damwandplaat	staal	antraciet-grijs
erheaddeuren	staal	antraciet-grijs
lfplaten dak	metaal	grijs-antraciet

gemeen:

Alle dragende constructies volgens berekening (en tekening) constructeur
Afvoer hemelwater op het terrein.
Dagmaat deuren 850x2300mm
Een stallingruimte voor motorvoertuigen heeft een niet afsluitbare
voorziening voor luchtverversing met een volgens NEN 1087 bepaalde
capaciteit van ten minste 3 dm³/s per m² vloeroppervlakte van die
ruimte.



Mandaat besluit Welstandscommissie
Gemeente Bronckhorst
5-12-2017 Ambtenaar: J. Plekkenpol

Akkoord: Ja

project

2017004

Nieuw te bouwen schuur Toverstaat 12 Baak

onderdeel


Ontwerp

B. WOLBRINK

BOUWADVIES - BOUWBEGELEIDING



gew.	sym.	omschrijving	datum	getekend	controle
1					
2					
3					
4					
5					
schaal		datum	blad		
divers		22-10-2017	B.01		
formaat		A4			

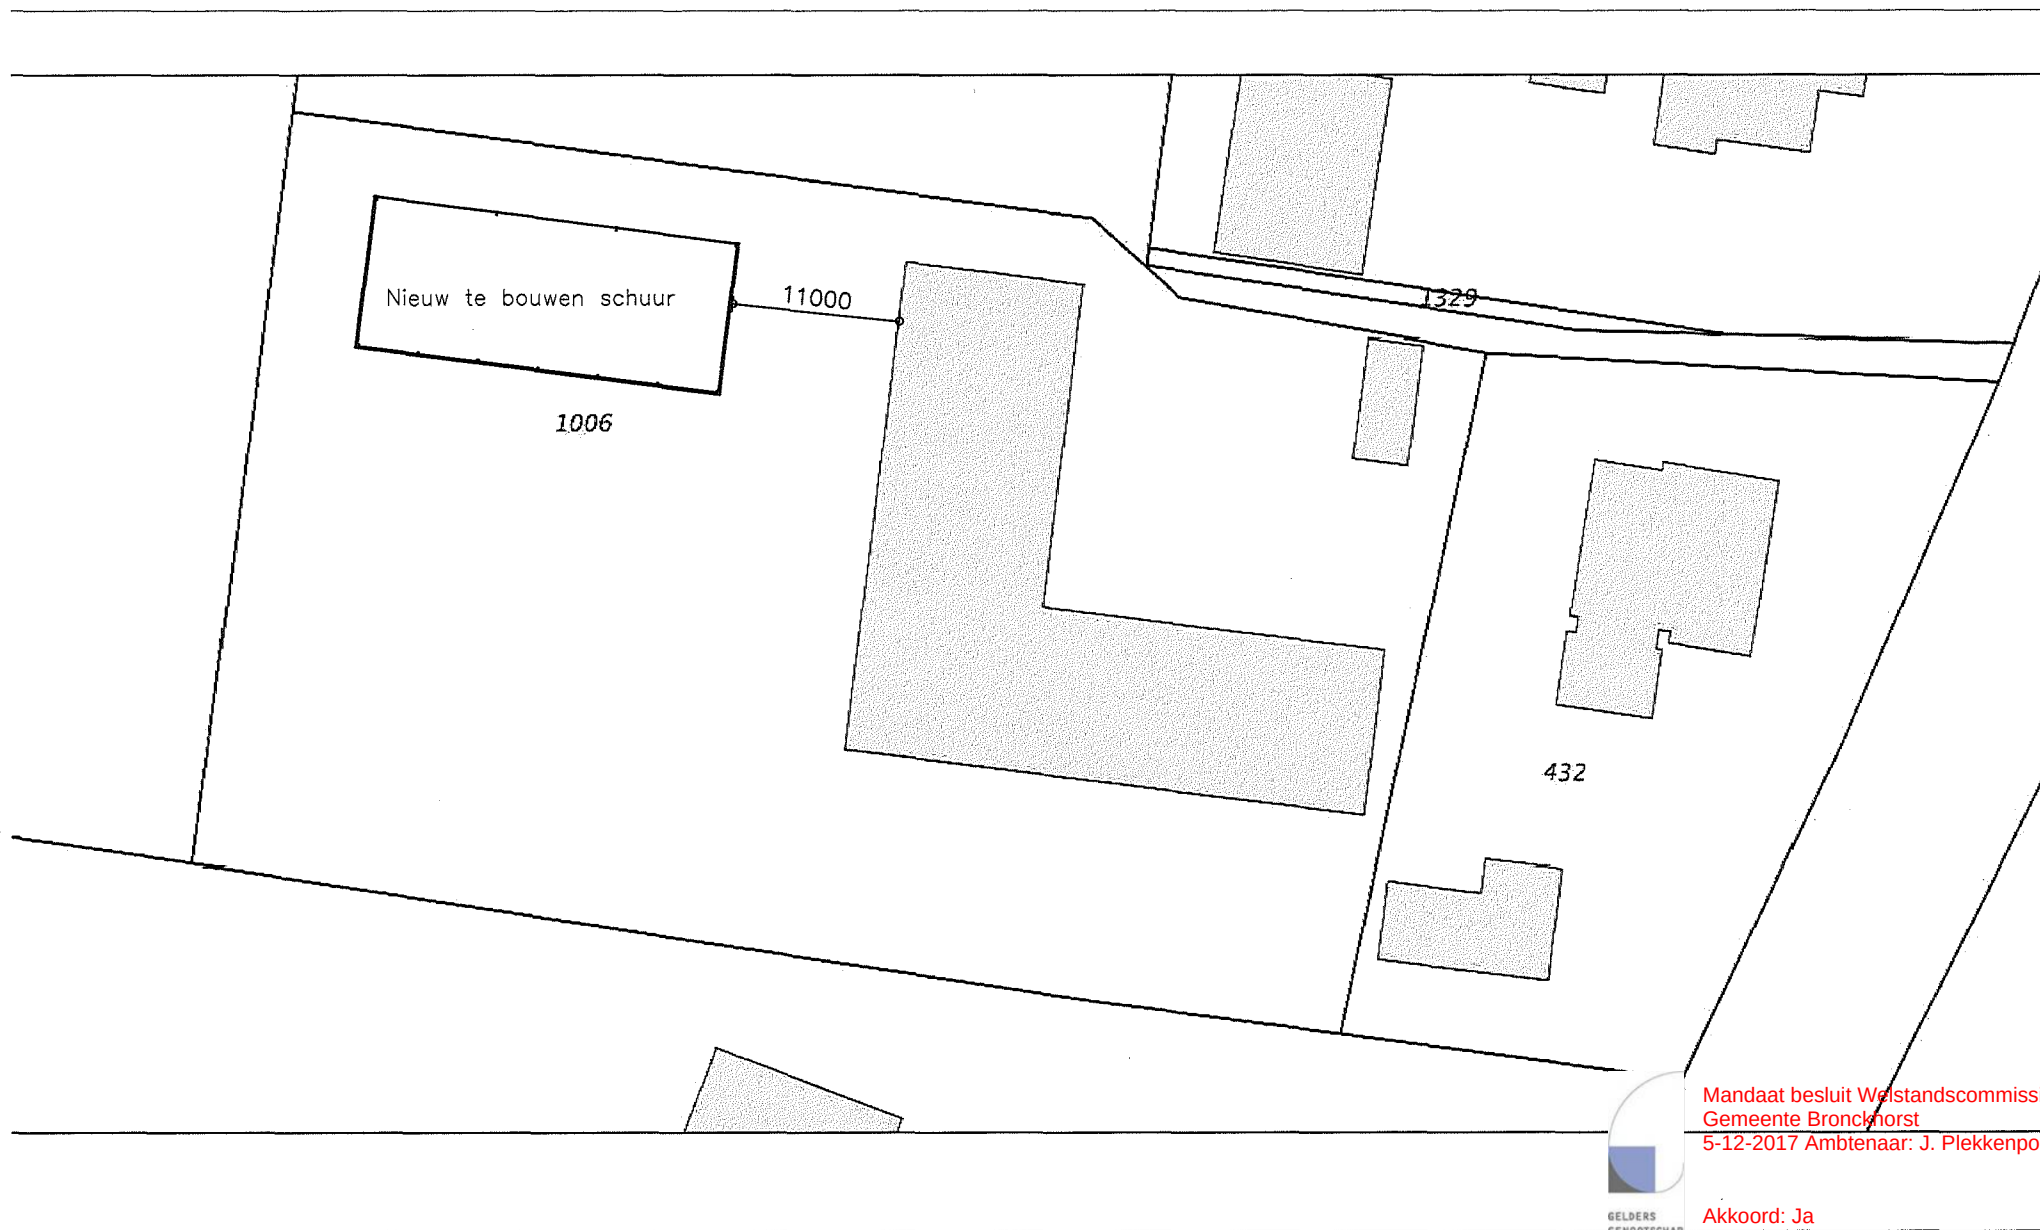

Mandaat besluit Welstandscommissie
Gemeente Bronckhorst
5-12-2017 Ambtenaar: J. Plekkenpol

Akkoord: Ja

21

Ontwerp – situatie

schaal

1:500

datum

22-10-2017

blad


B.01

formaat

A4

project

2017004

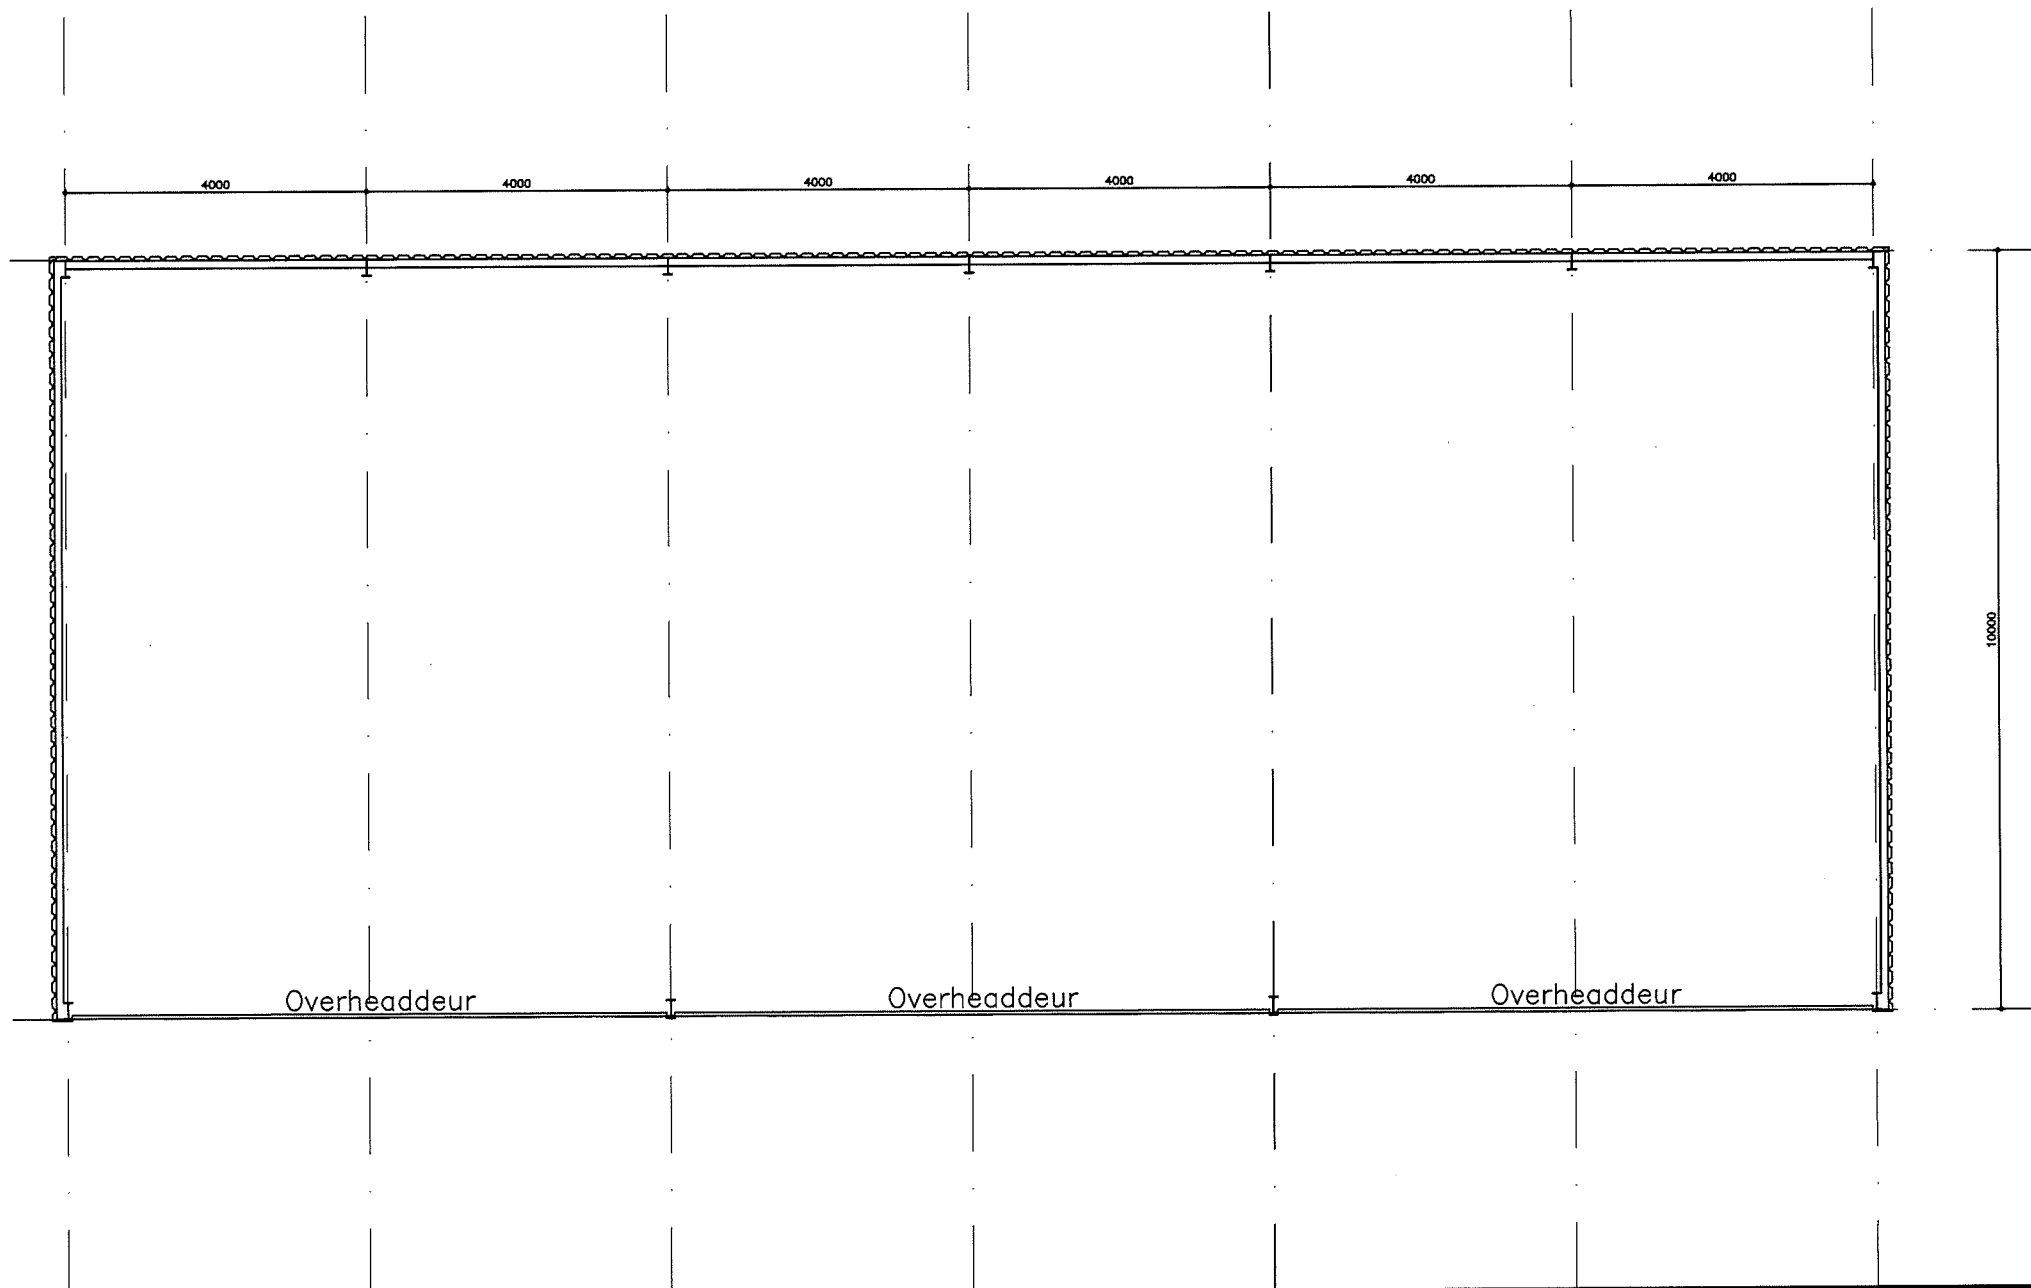

31

Ontwerp – plattegrond

schaal

1:100

formaat

A4

datum


22-10-2017

project

2017004

blad

B.01

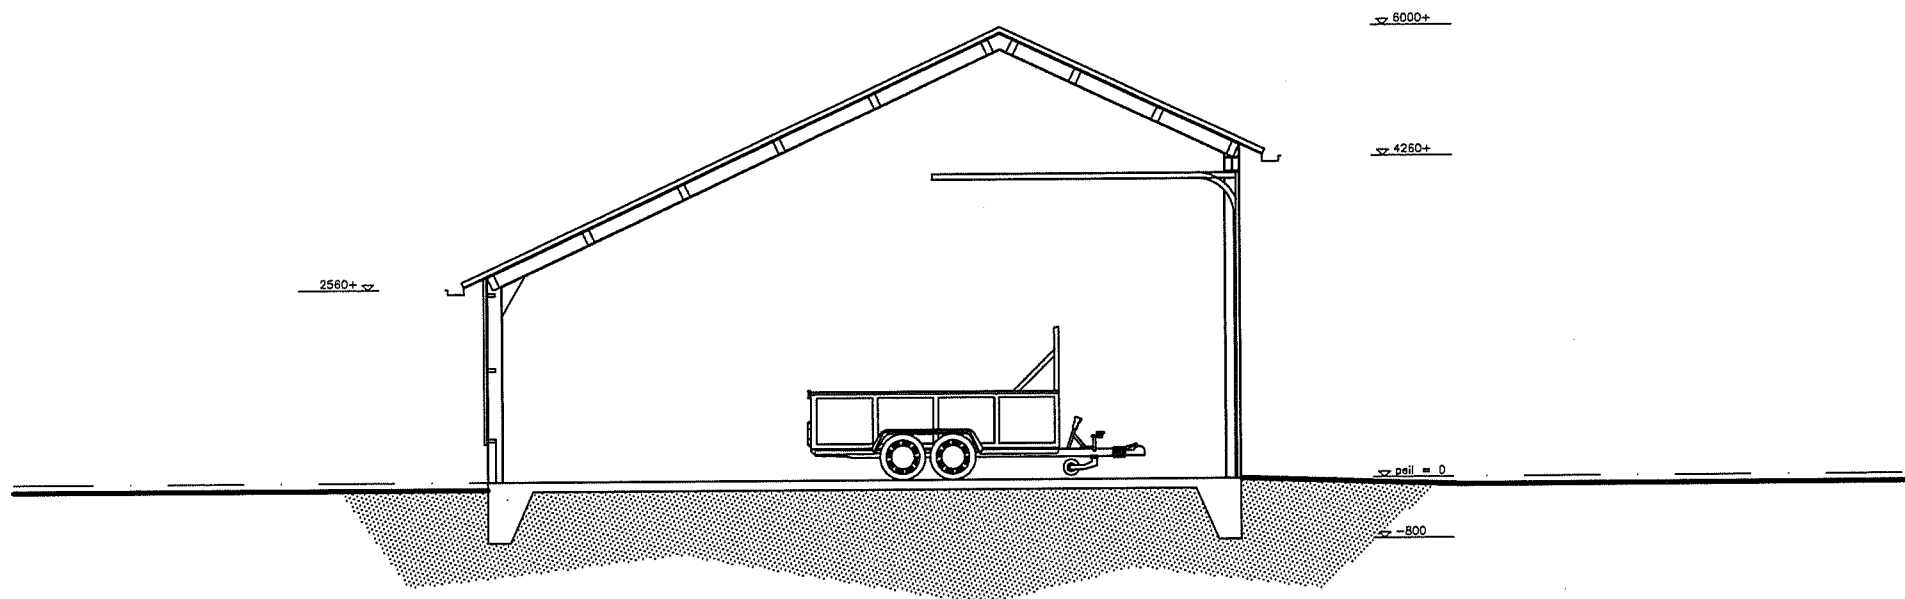

nl

Ontwerp – doorsnede

schaal

1:50

datum

22-10-2017

blad


B.01

formaat

A4

project

2017004

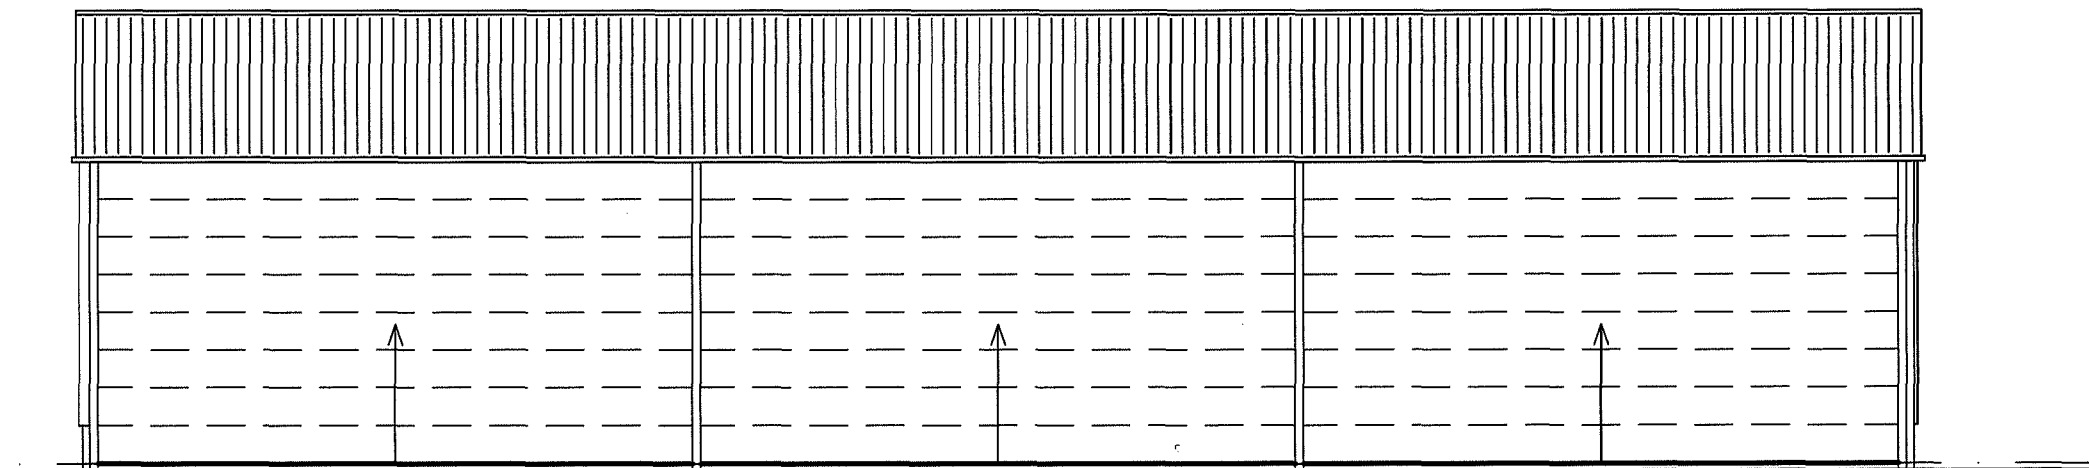

Mandaat besluit Welstandscommissie
Gemeente Bronckhorst
5-12-2017 Ambtenaar: J. Plekkenpol

Akkoord: Ja

31

Ontwerp – voorgevel

schaal

1:100

datum

22-10-2017

blad


B.01

formaat

A4

project

2017004

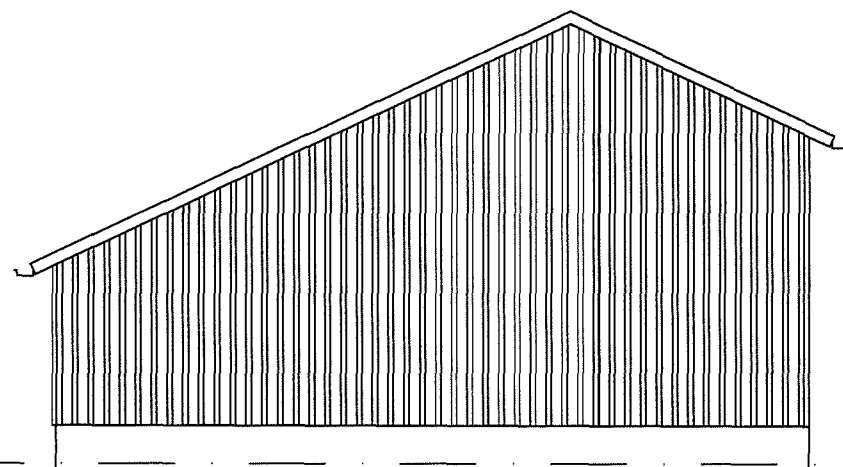

sl

Ontwerp – linkerzijgevel

schaal

1:100

datum

22-10-2017

blad


B.01

formaat

A4

project

2017004

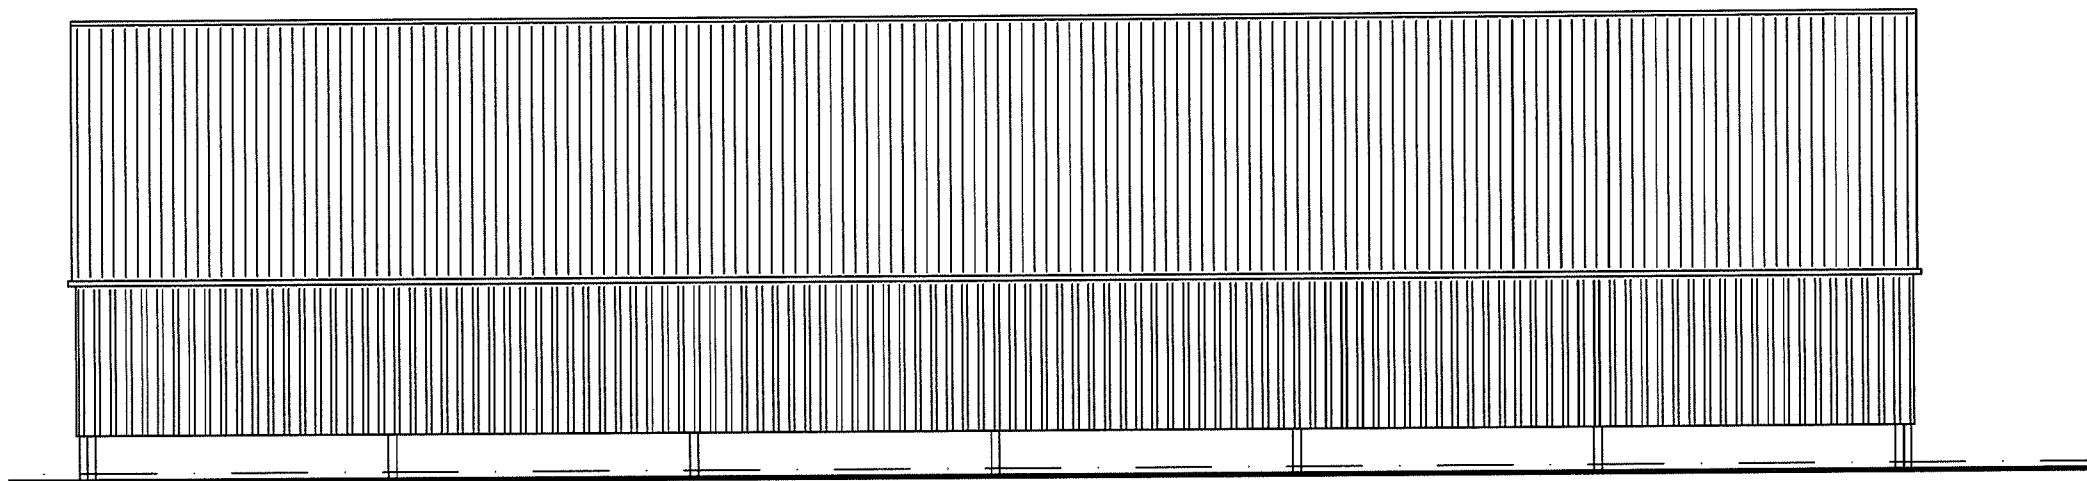

21

Ontwerp – achtergevel

schaal

1:100

datum

22-10-2017

blad


B.01

formaat

A4

project

2017004

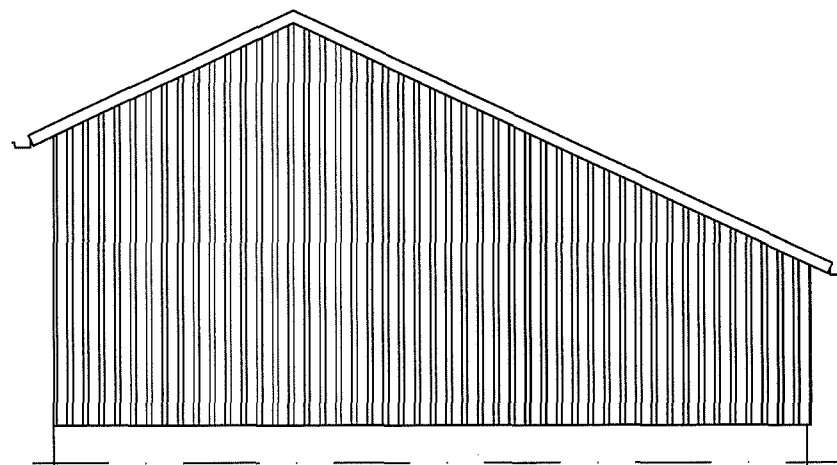

31

Ontwerp – rechterzijgevel

schaal

1:100

datum

22-10-2017

blad

B.01

formaat

A4

project

2017004