

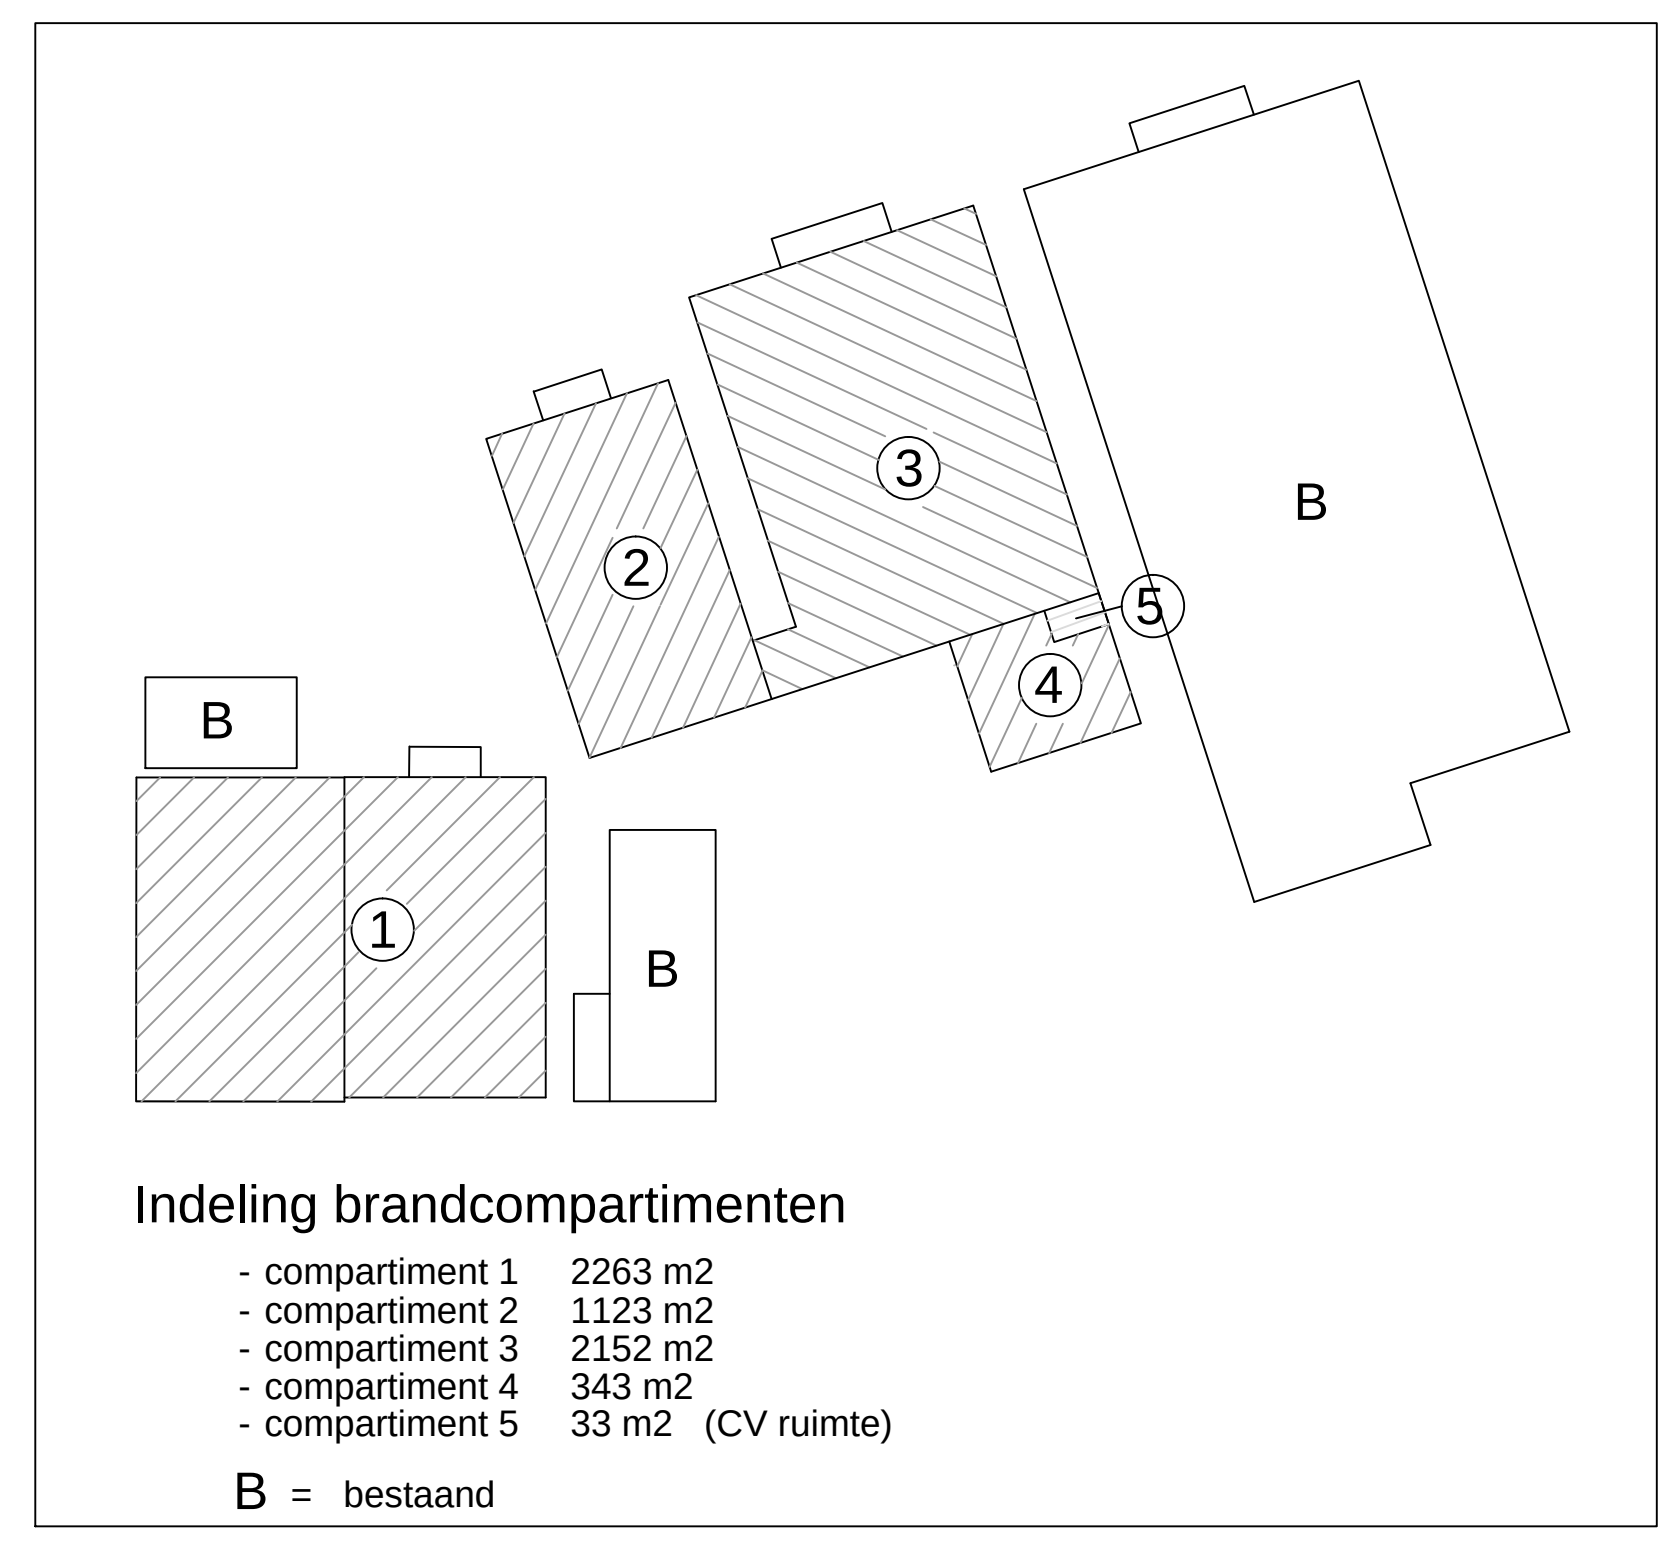
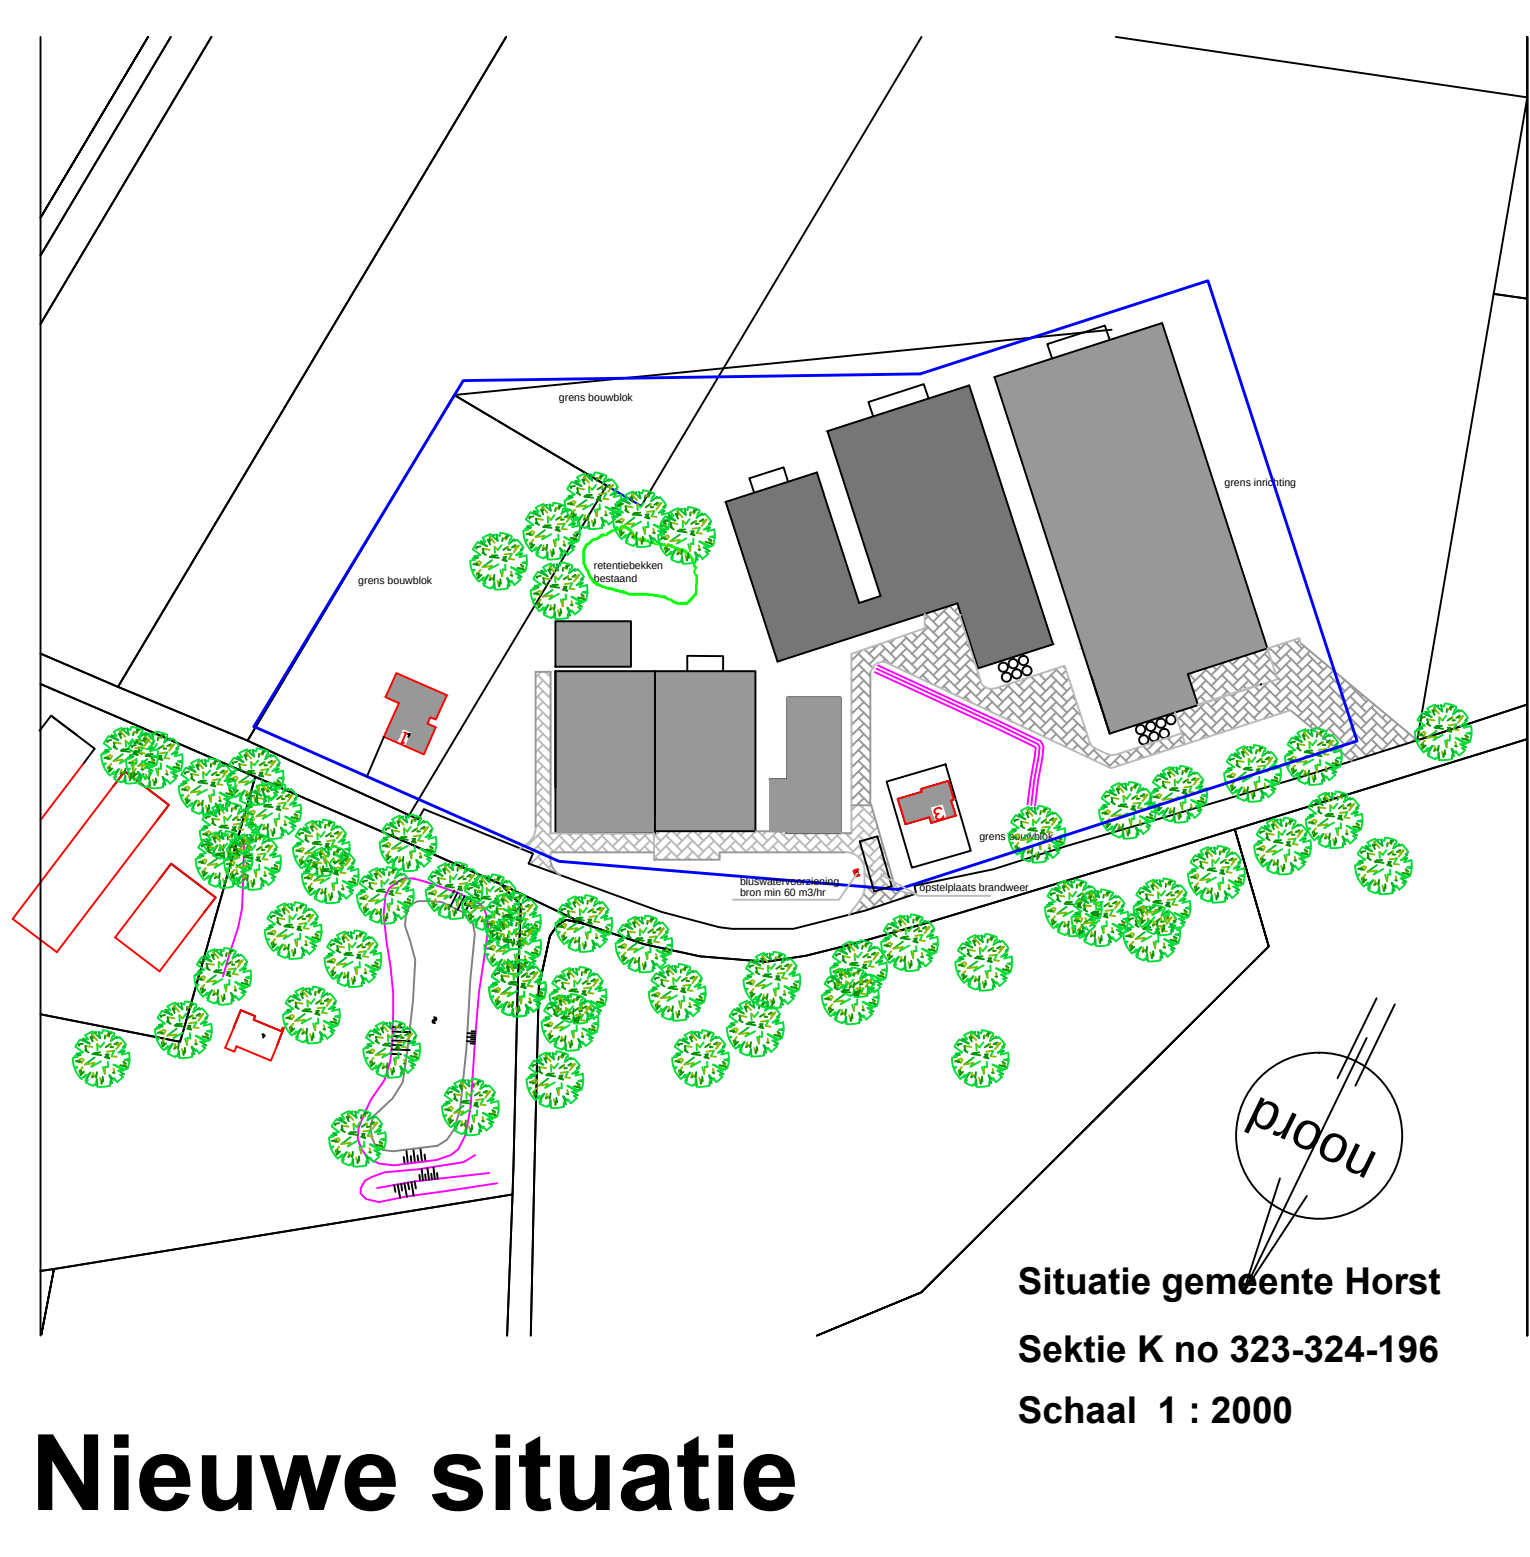
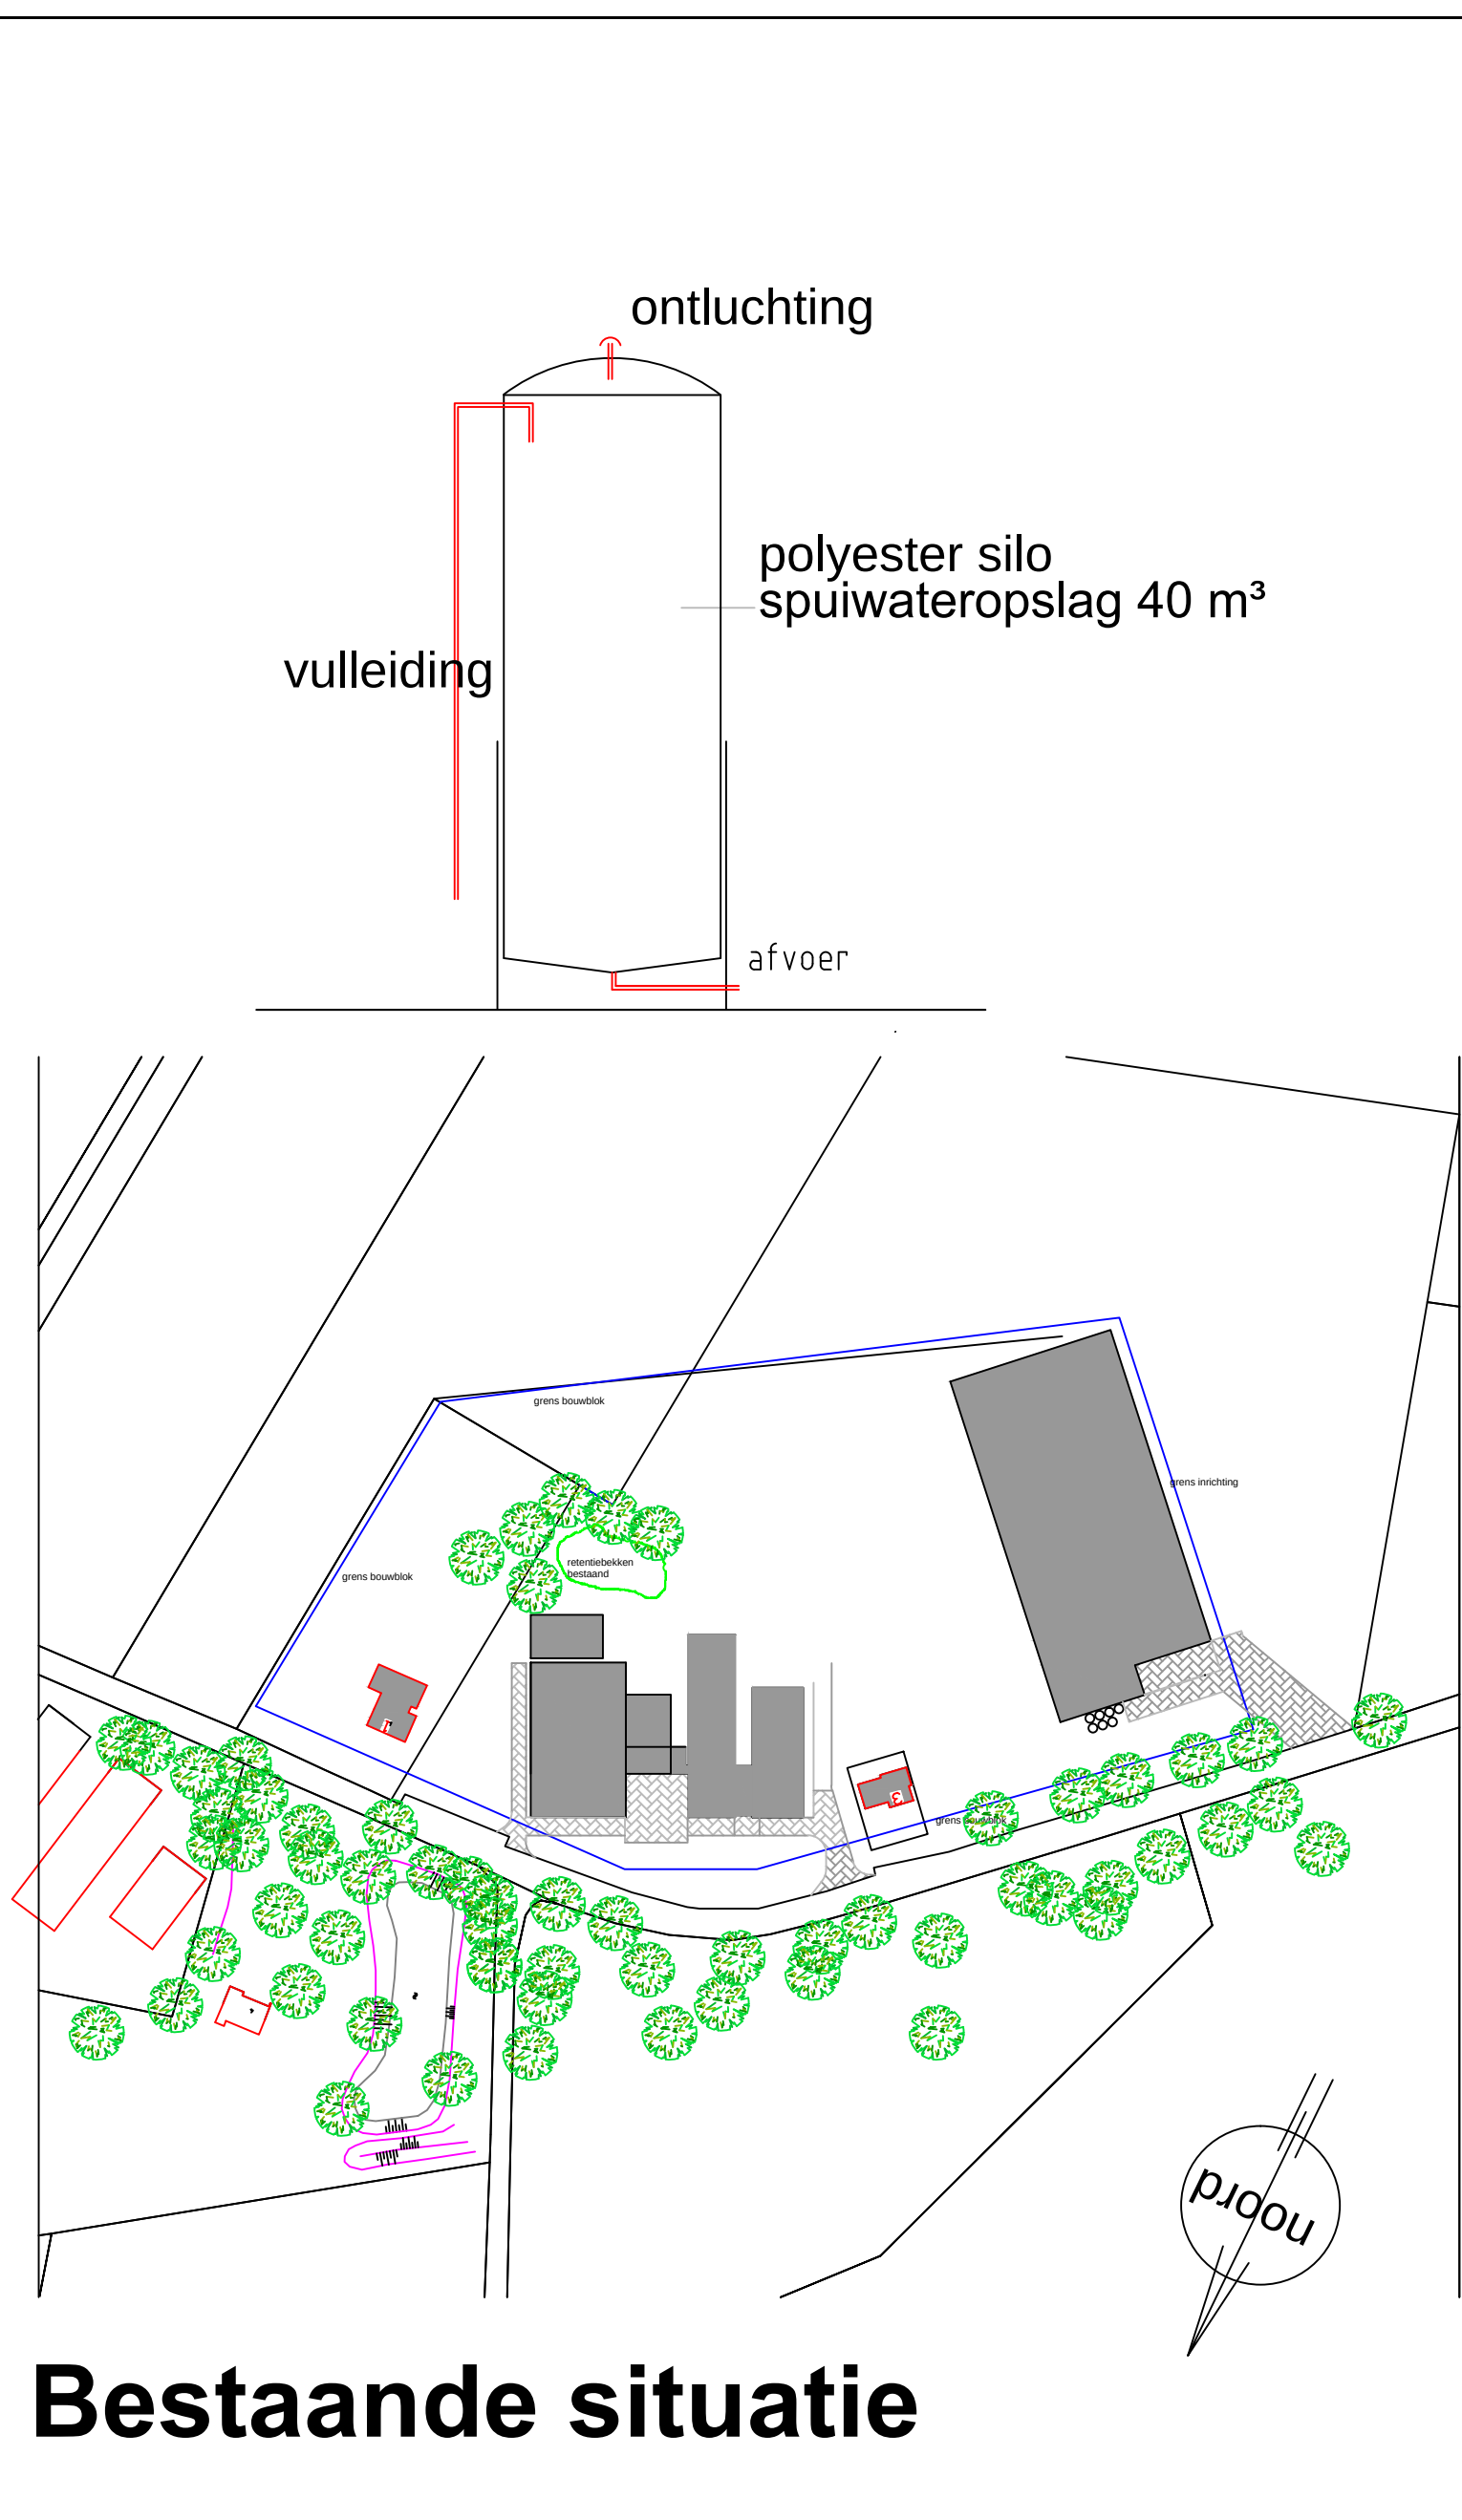
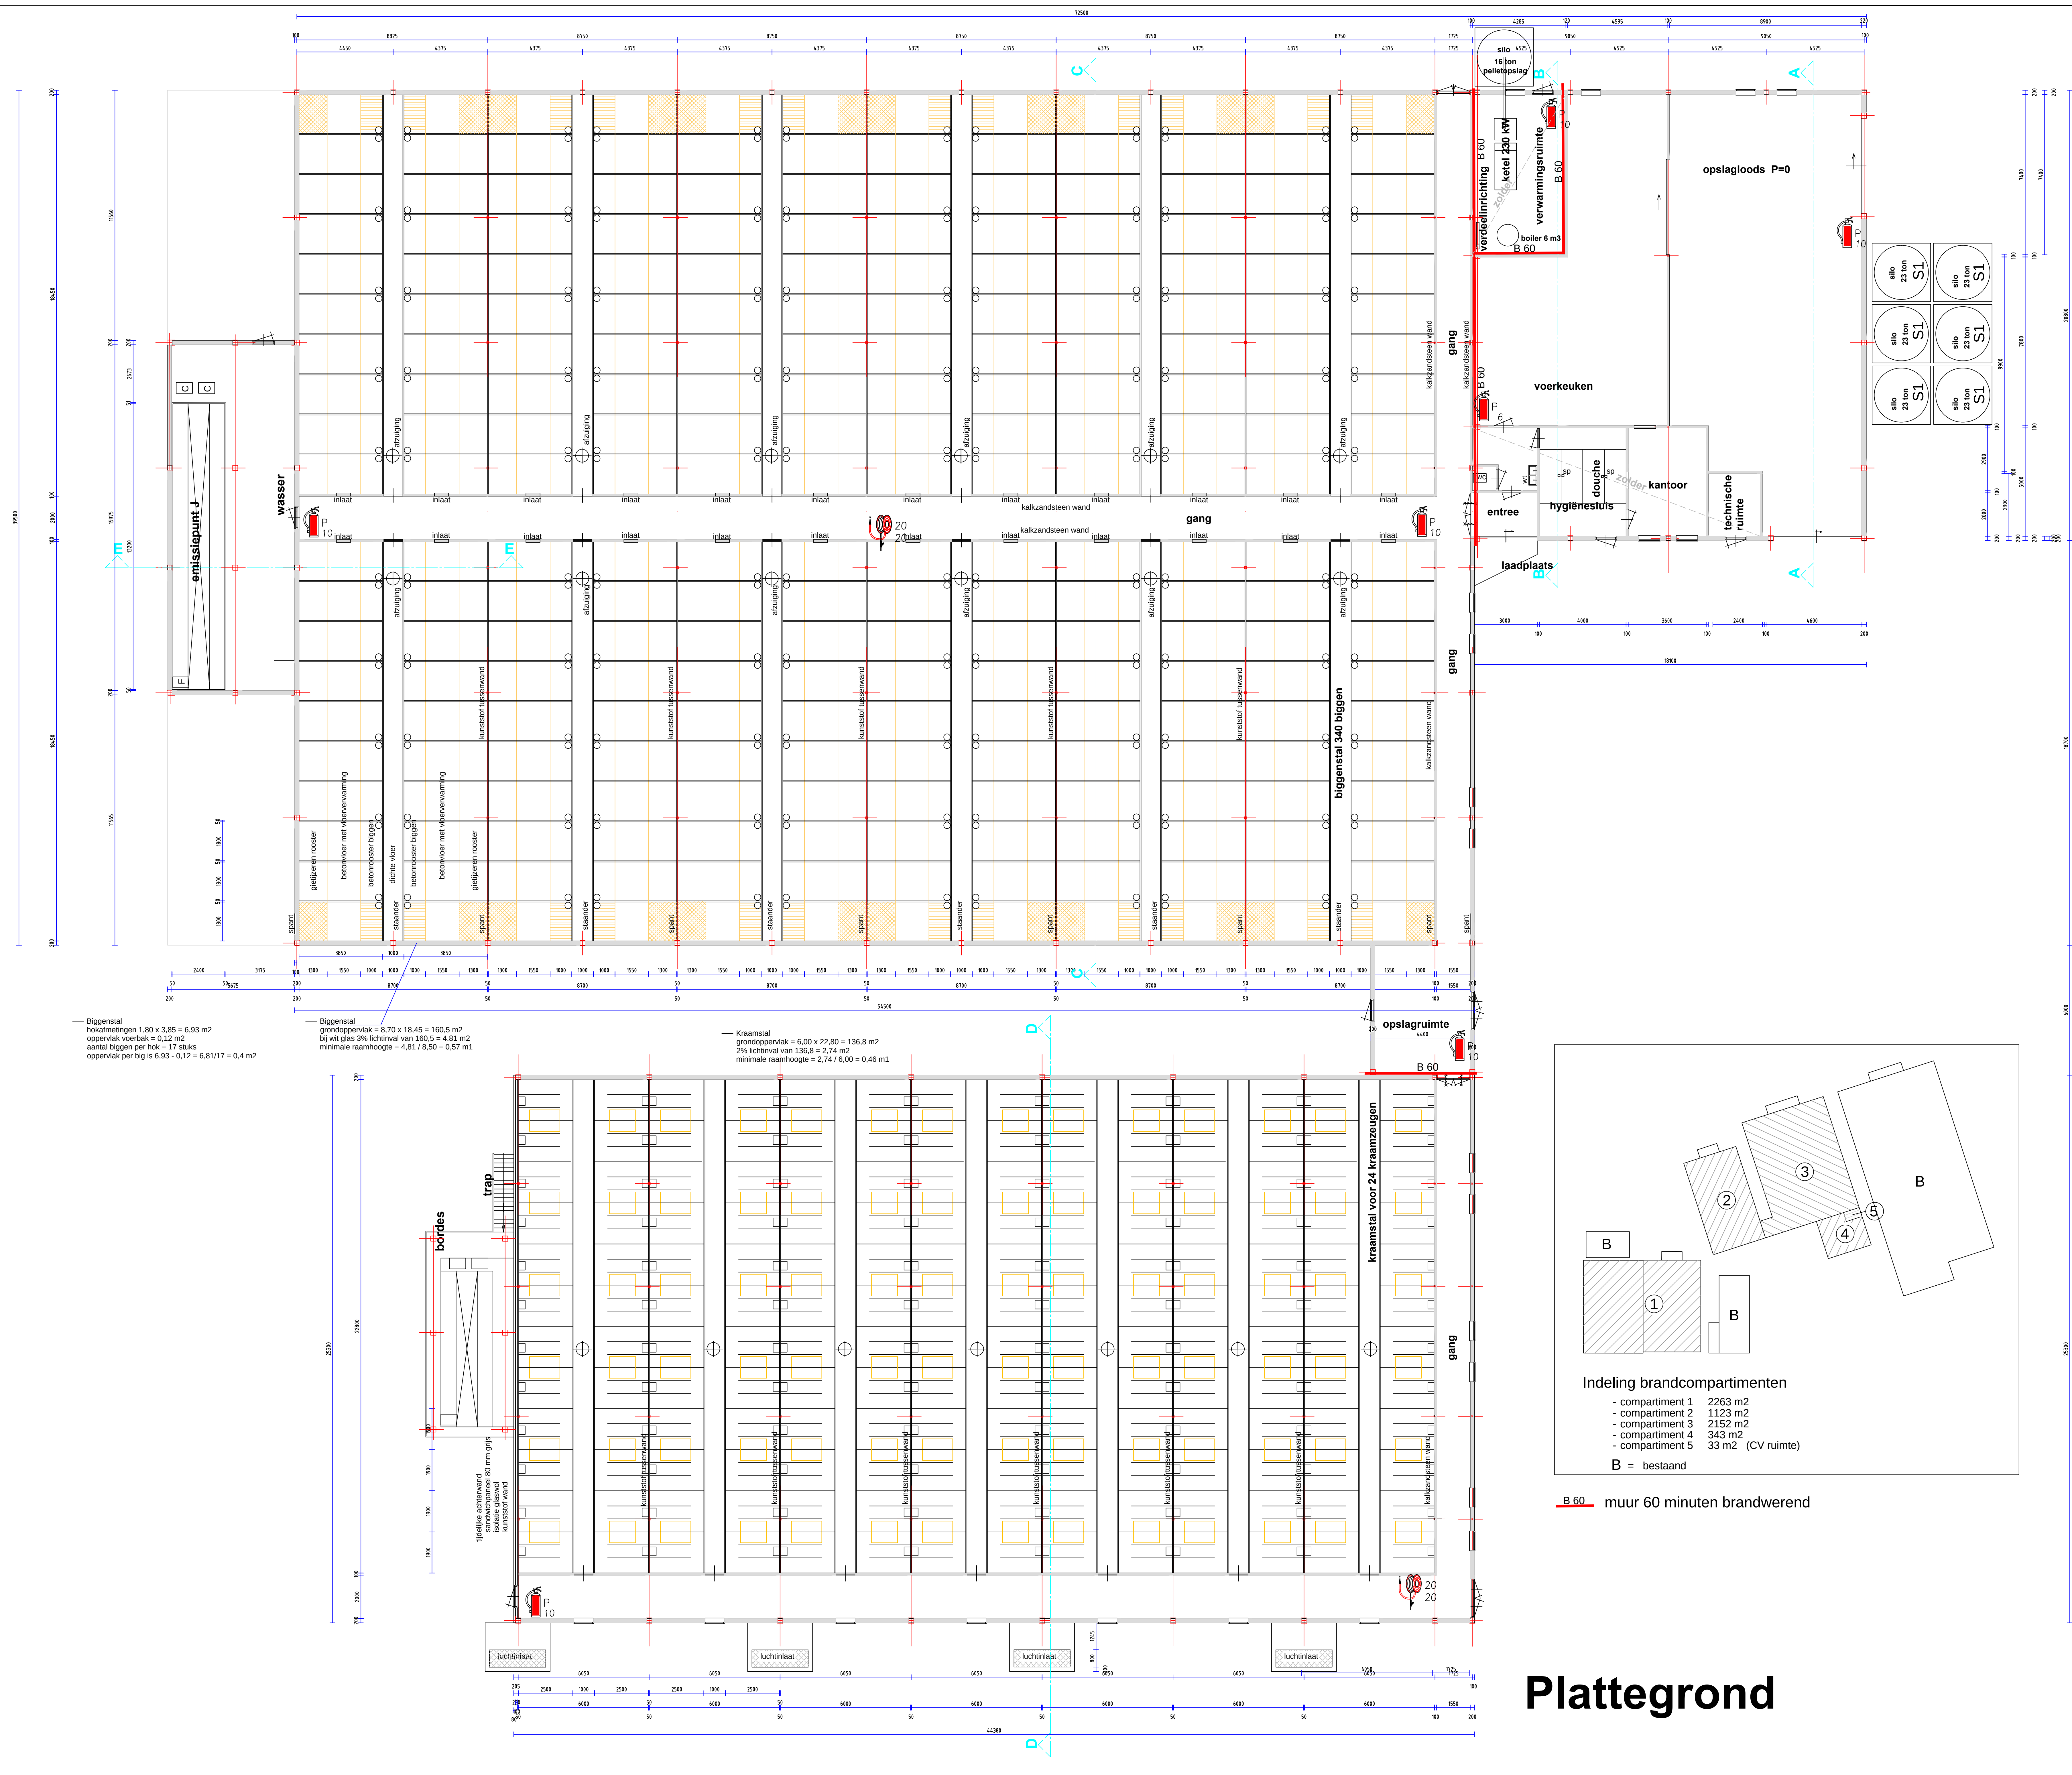
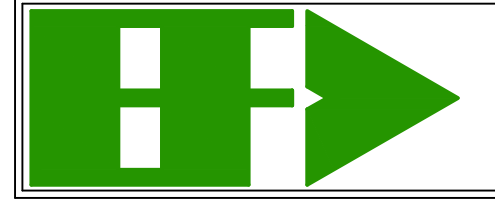


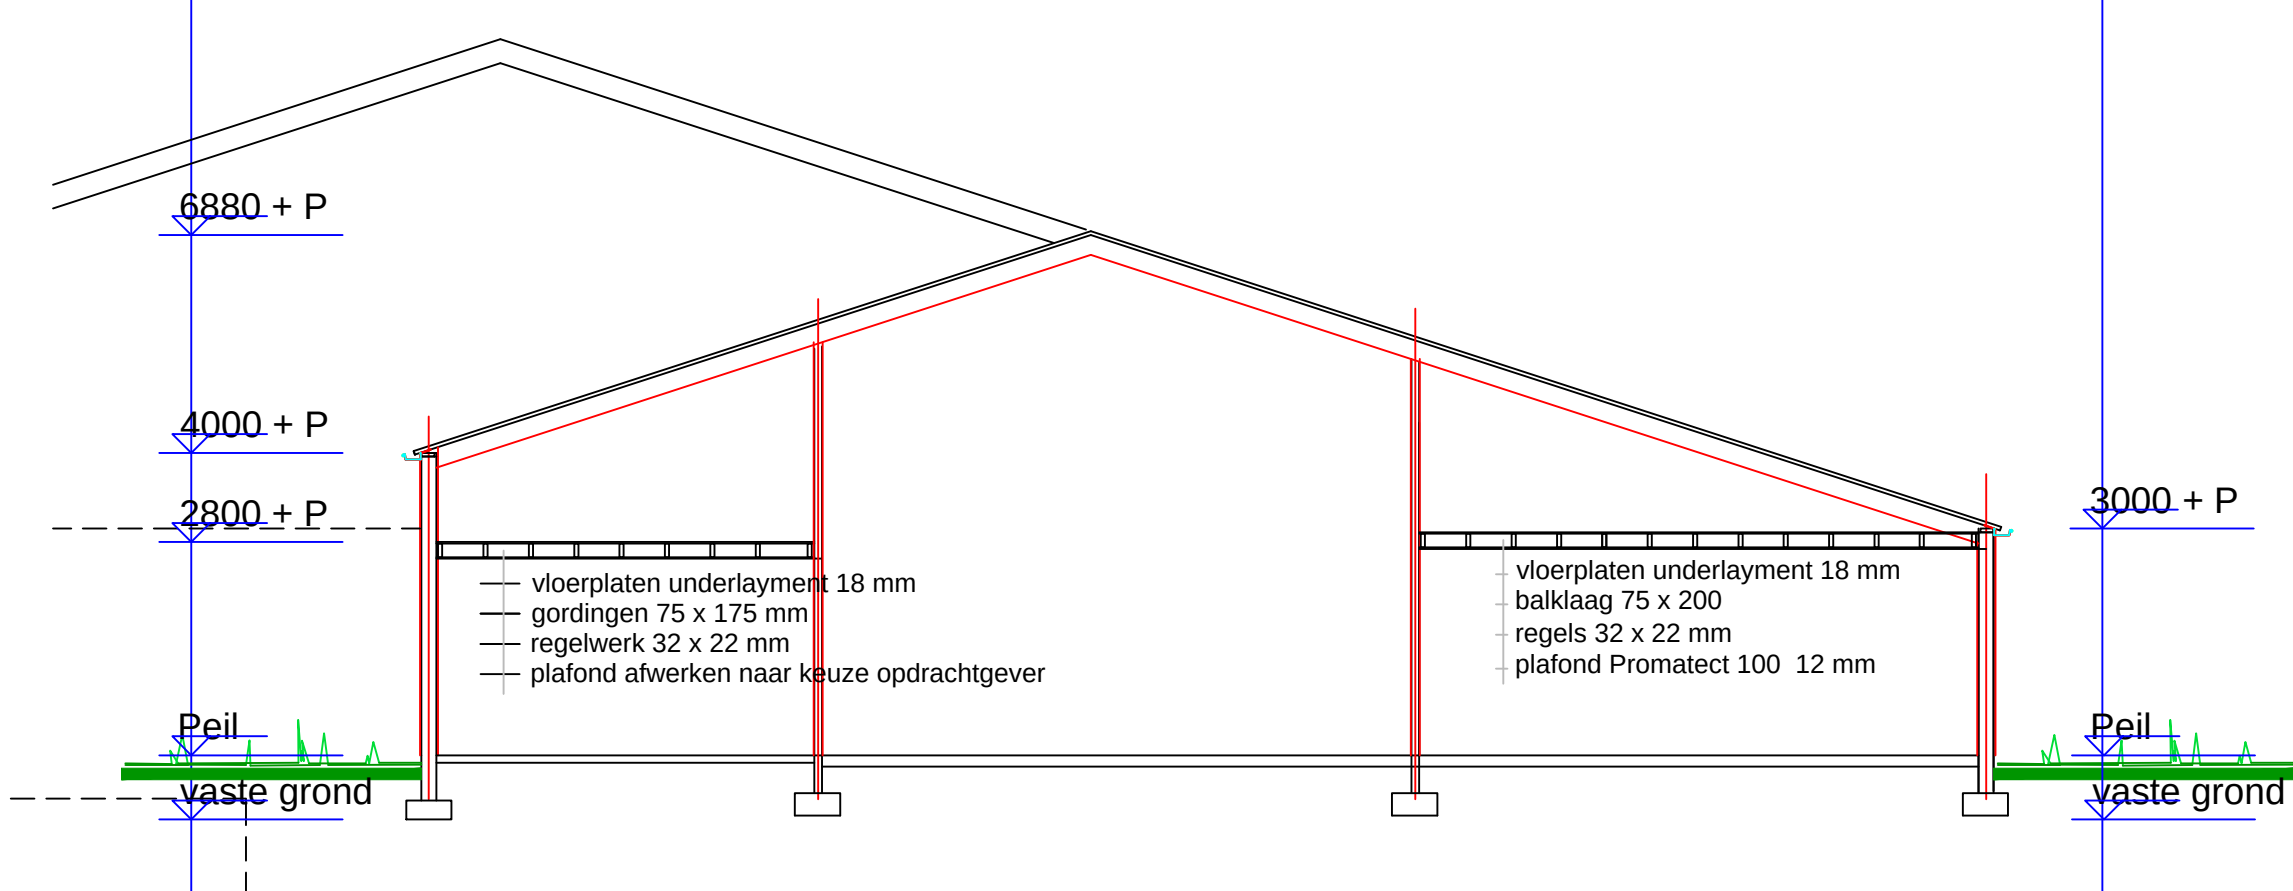


B 60 muur 60 minuten brandwerend

Plattegrond


Materialen te verwerken volgens voorschrift fabrikant Alle (toedieningen en aantallen in het werk te controleren) Alle maten in millimeters (mm) Detailmaten afstemmen met installateur/leverancier Alle beton-, hout- en staalconstructies uit te voeren volgens nader te overleggen tekeningen en berekeningen van een erkend constructeur		
Onderdeel	Material	Kleur
Gevels	Sandwich betonpaneel met steenmotief	rood gemaacoeerd
- Plint gebouw	-	-
- Borstweringen	-	-
- Voegwerk	montel	grijs
Kozijnen	-	-
- Ramen	kunststof	wit
- Deuren	hout/staal	groen/grijs
- Luken	-	-
Balkonhekken	-	-
Dakgoten en boeideien	aluminium	grijs
Dakbedekking	stalen sandwichpaneel	antraciet
Oppervlak bouwwerk	3.645	m²
Inhoud bouwwerk	20.736	m³
Gebruiksgebied	3.505	m²
Verblijfsgebied	18	m²
Gebruiksfunctie	Lichte industrie B5	Rc-waarde dak- en wandconstructies min 2,5 kW
 Frederix Advies Het Zand 9 6553 CW Wiersum NL tel.: 0478-639025 mobiel: 0627-537338 email: frederixadvies@xs4all.nl		
Naam: Geerts Agri Business B.V. Straat: Buikheide 6 Plaats: 5512 Vessum		Omgingsvergunning Onderdeel bouw: Bestektekoning Omschrijving: Kraam-bigginstal Plattegrond
Tek.nr.: 12.0025 Blad: 1		
Bouwadres: Bergsteeg 1-3 5964 NJ Meterik tel. 0650-865672		Schaal: 1 : 100 Get.: BF Datum: 11-05-2017
gewijzigd: par. 23-08-2017 BF 30-10-2017 BF		

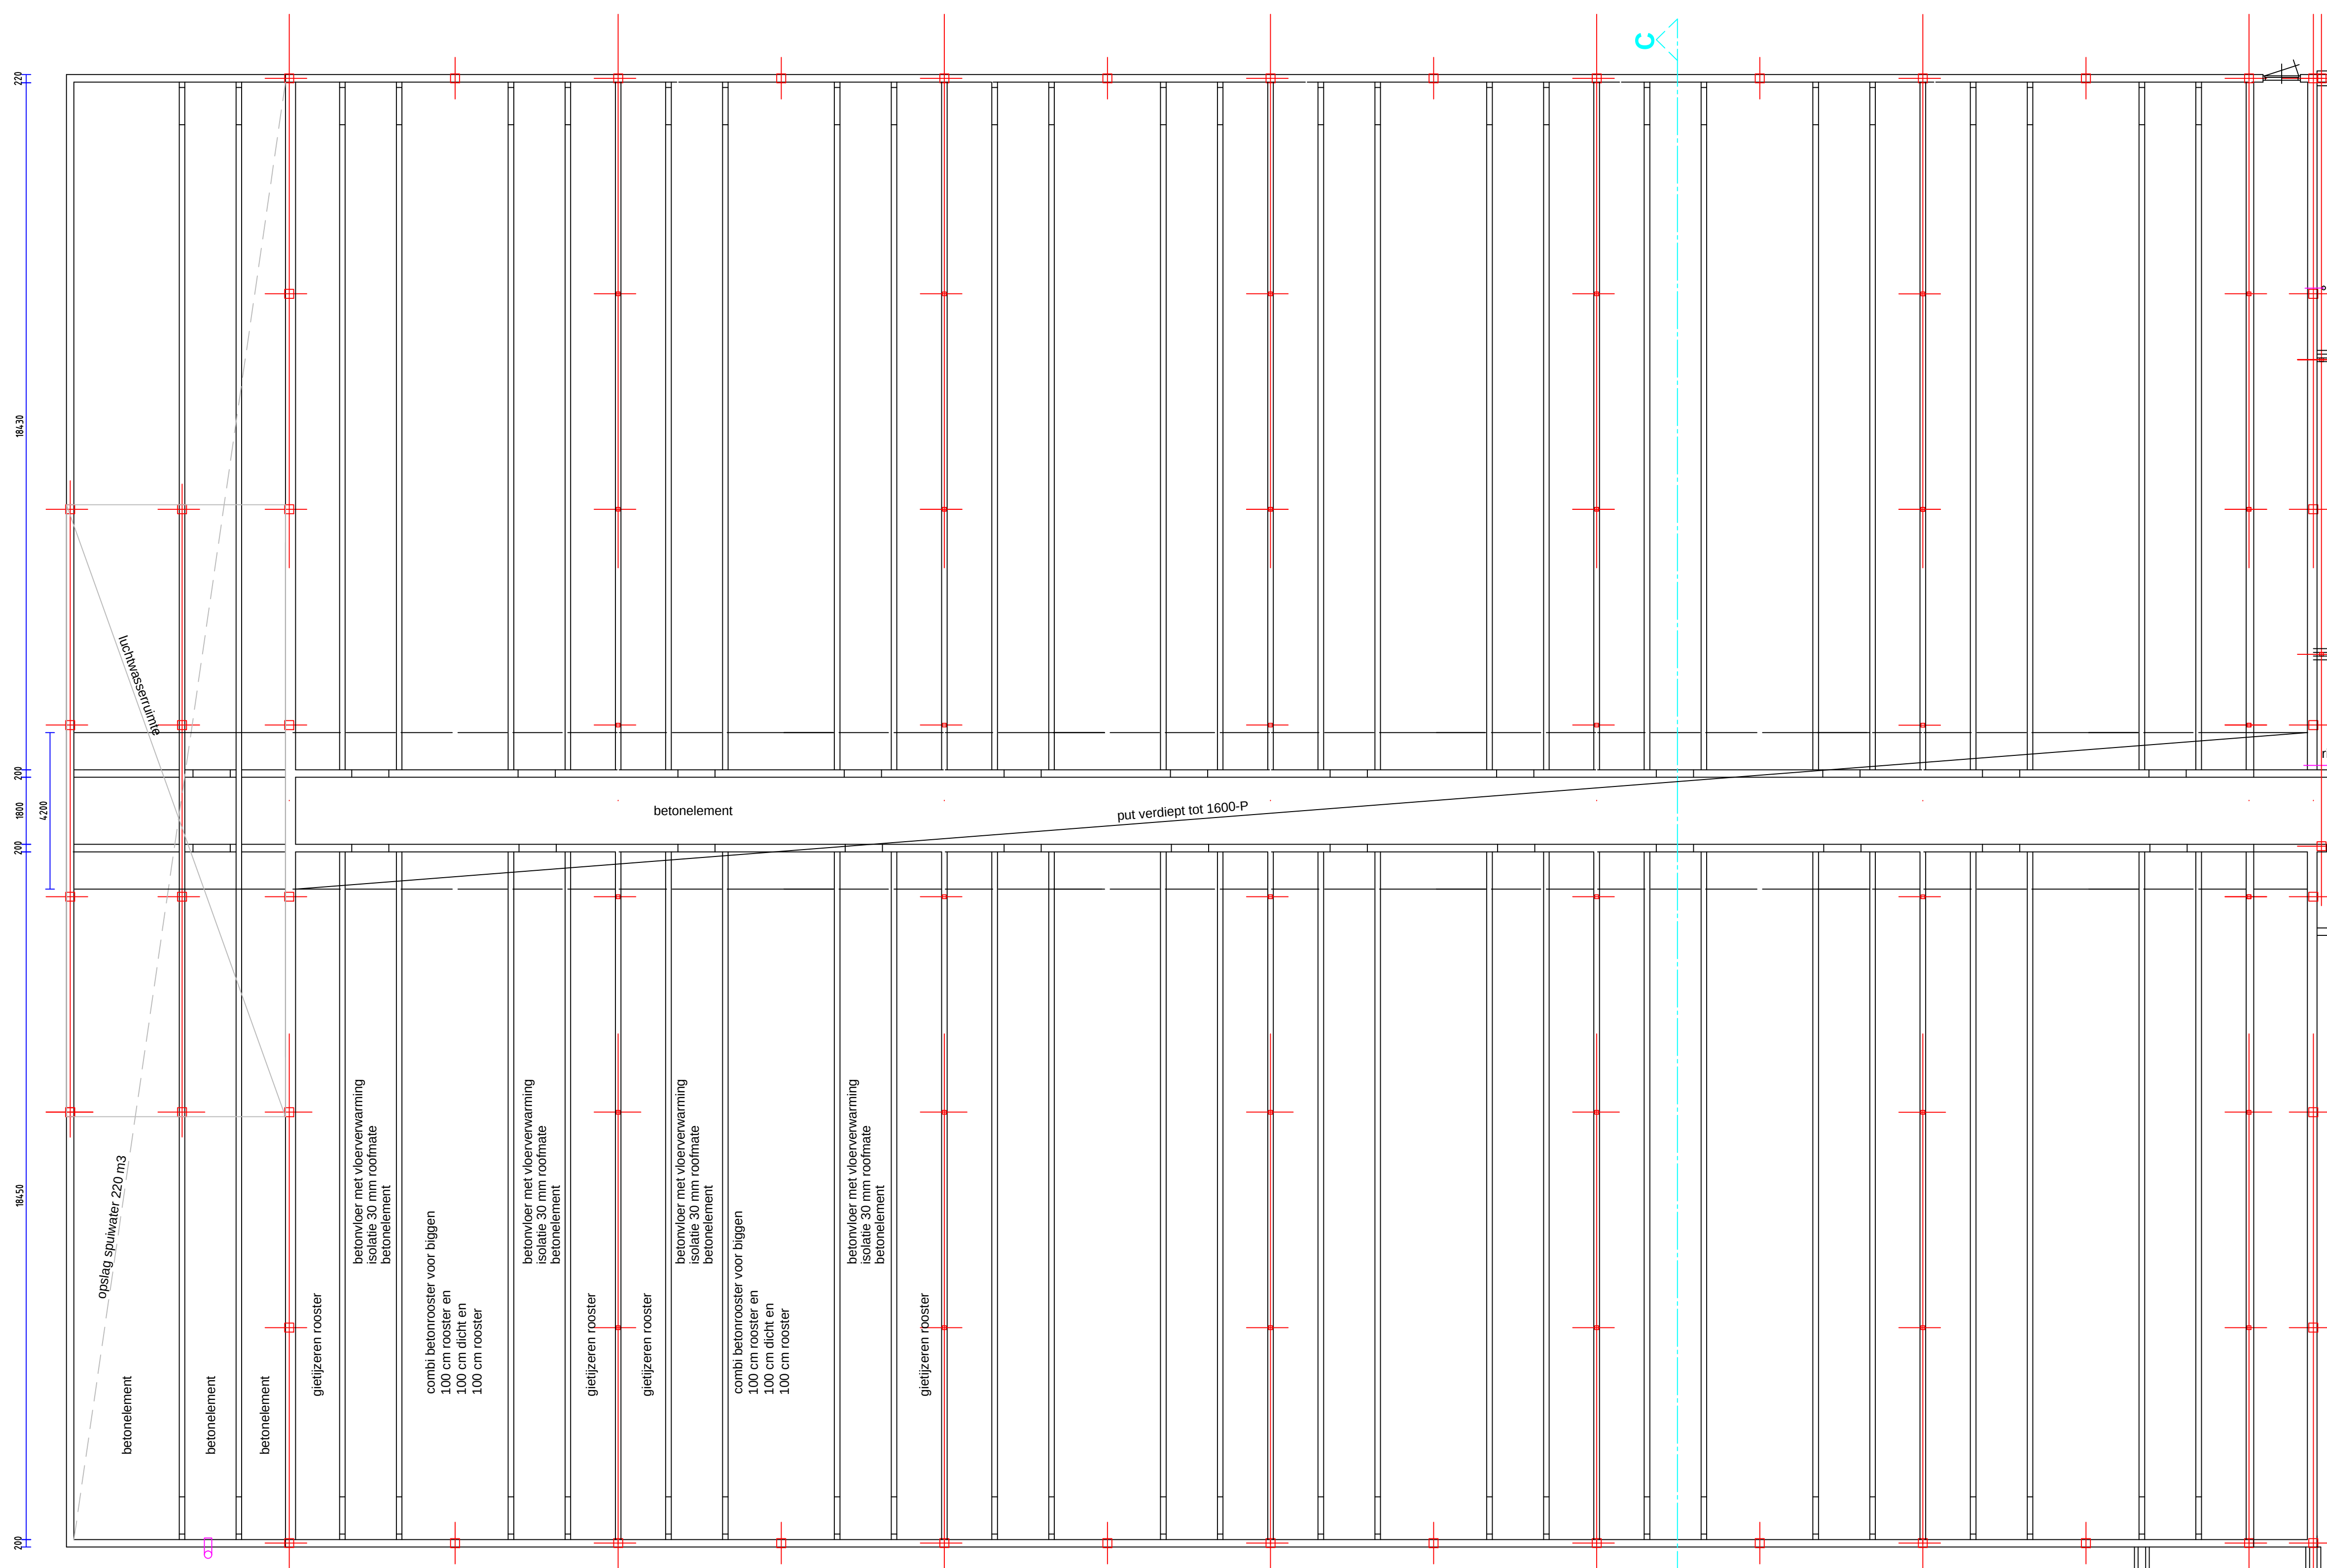


Doorsnede B-B loads

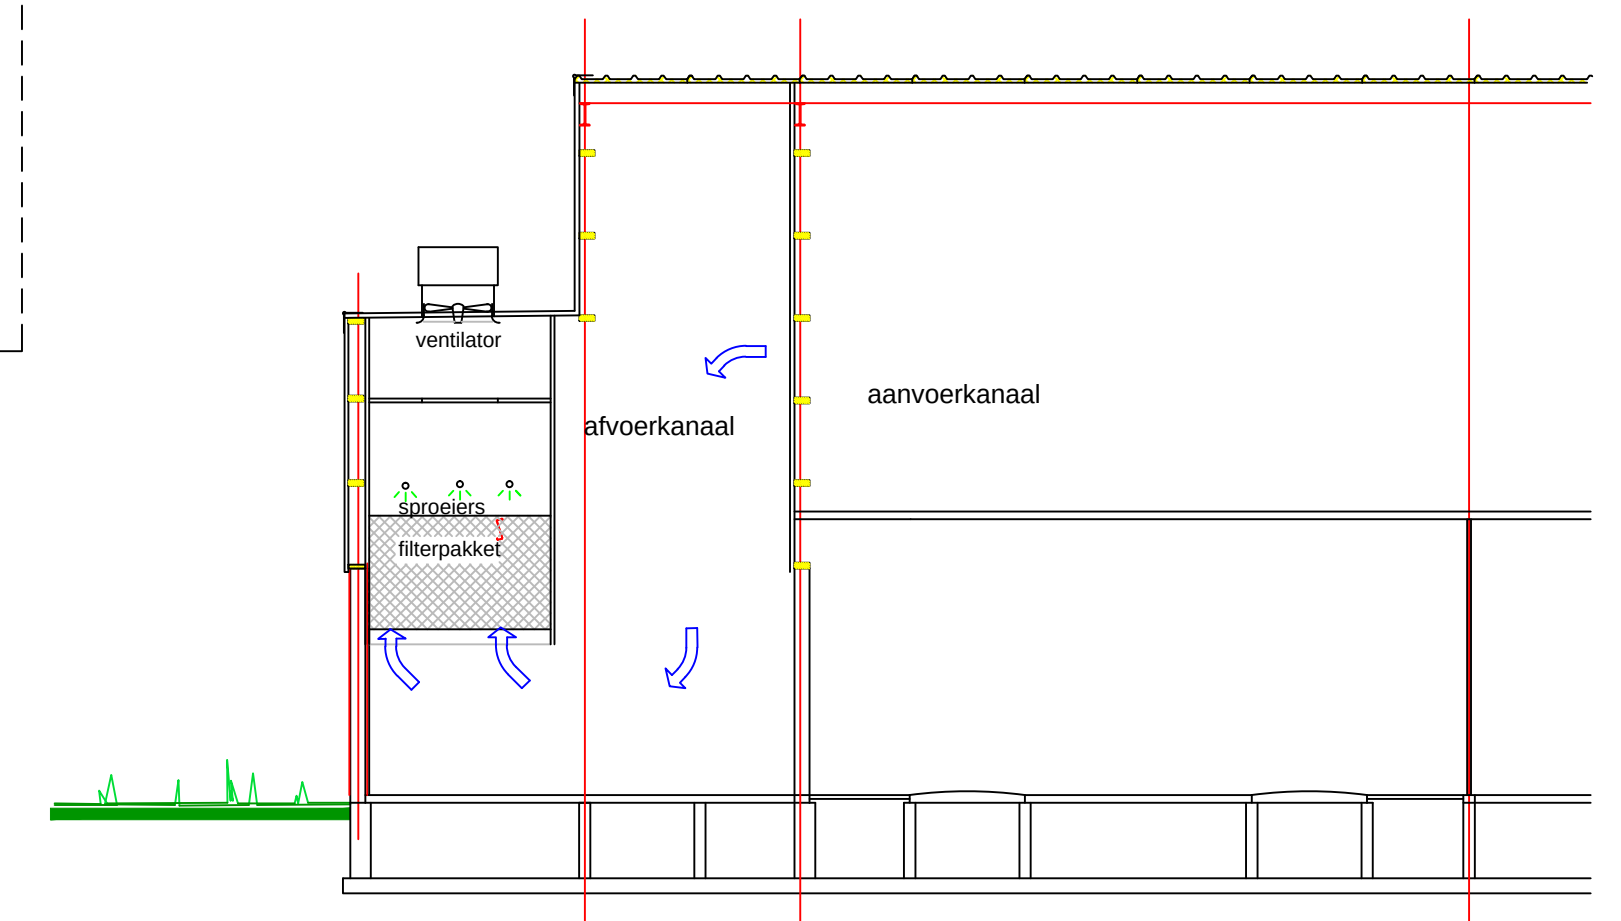


Lengtedoorsnede E-E stal 6

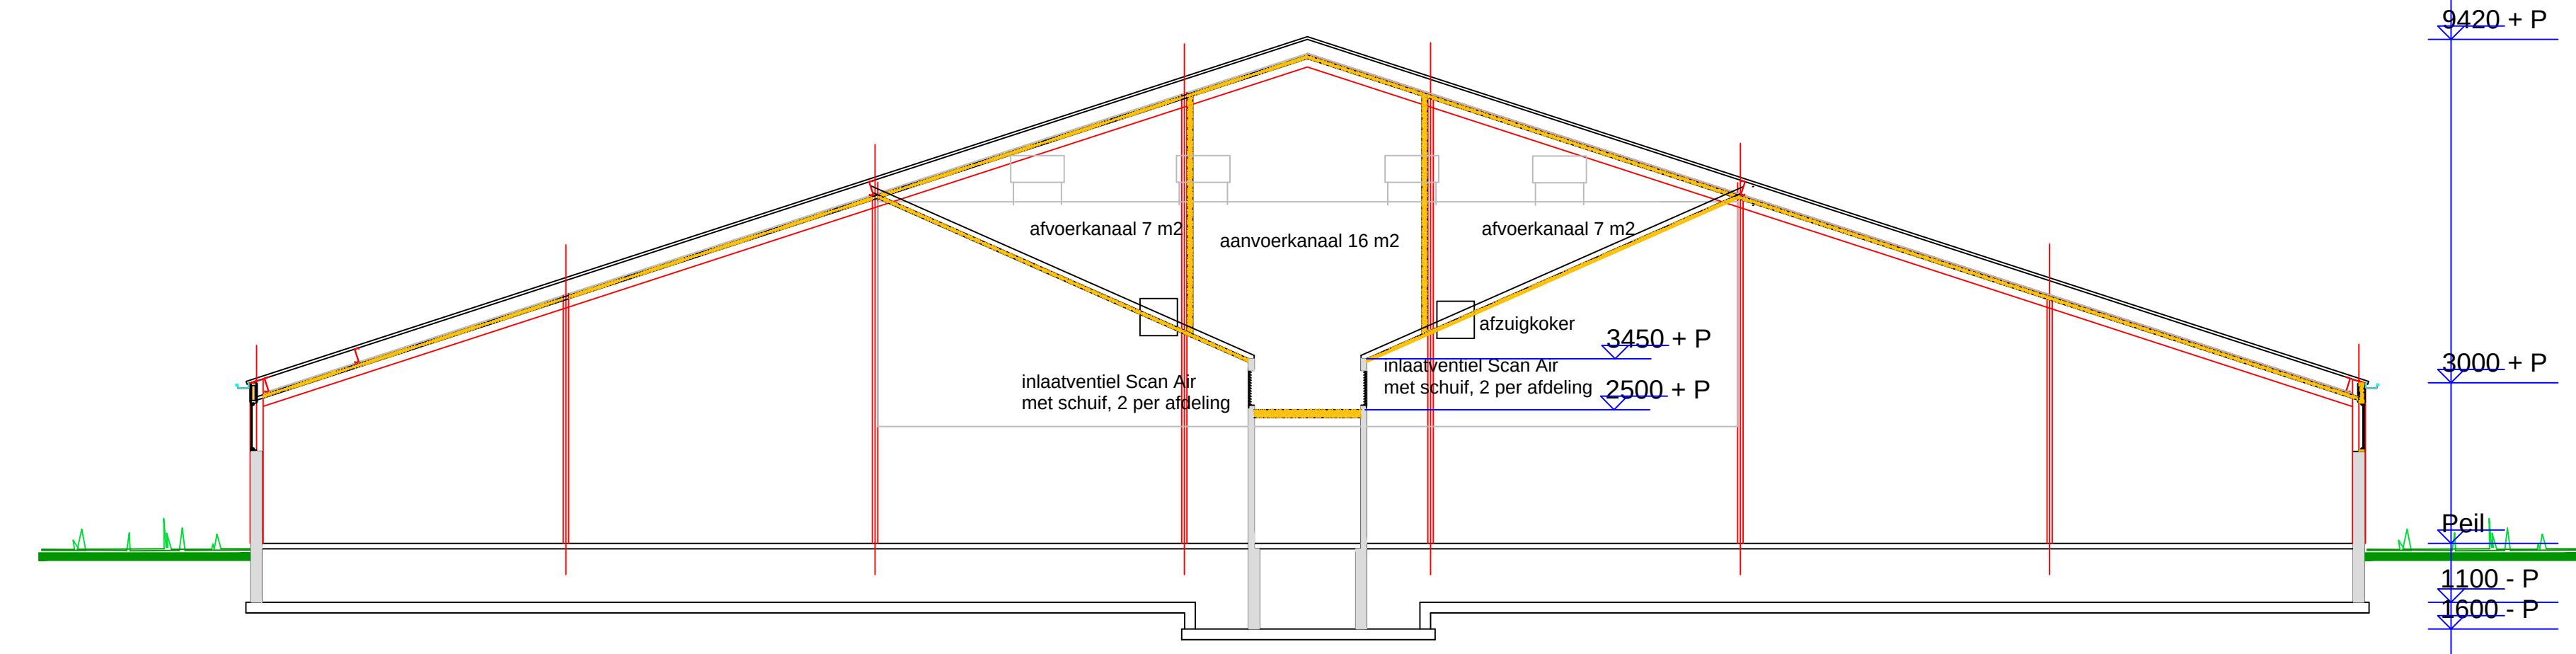

Doorsnede C - C stal 6

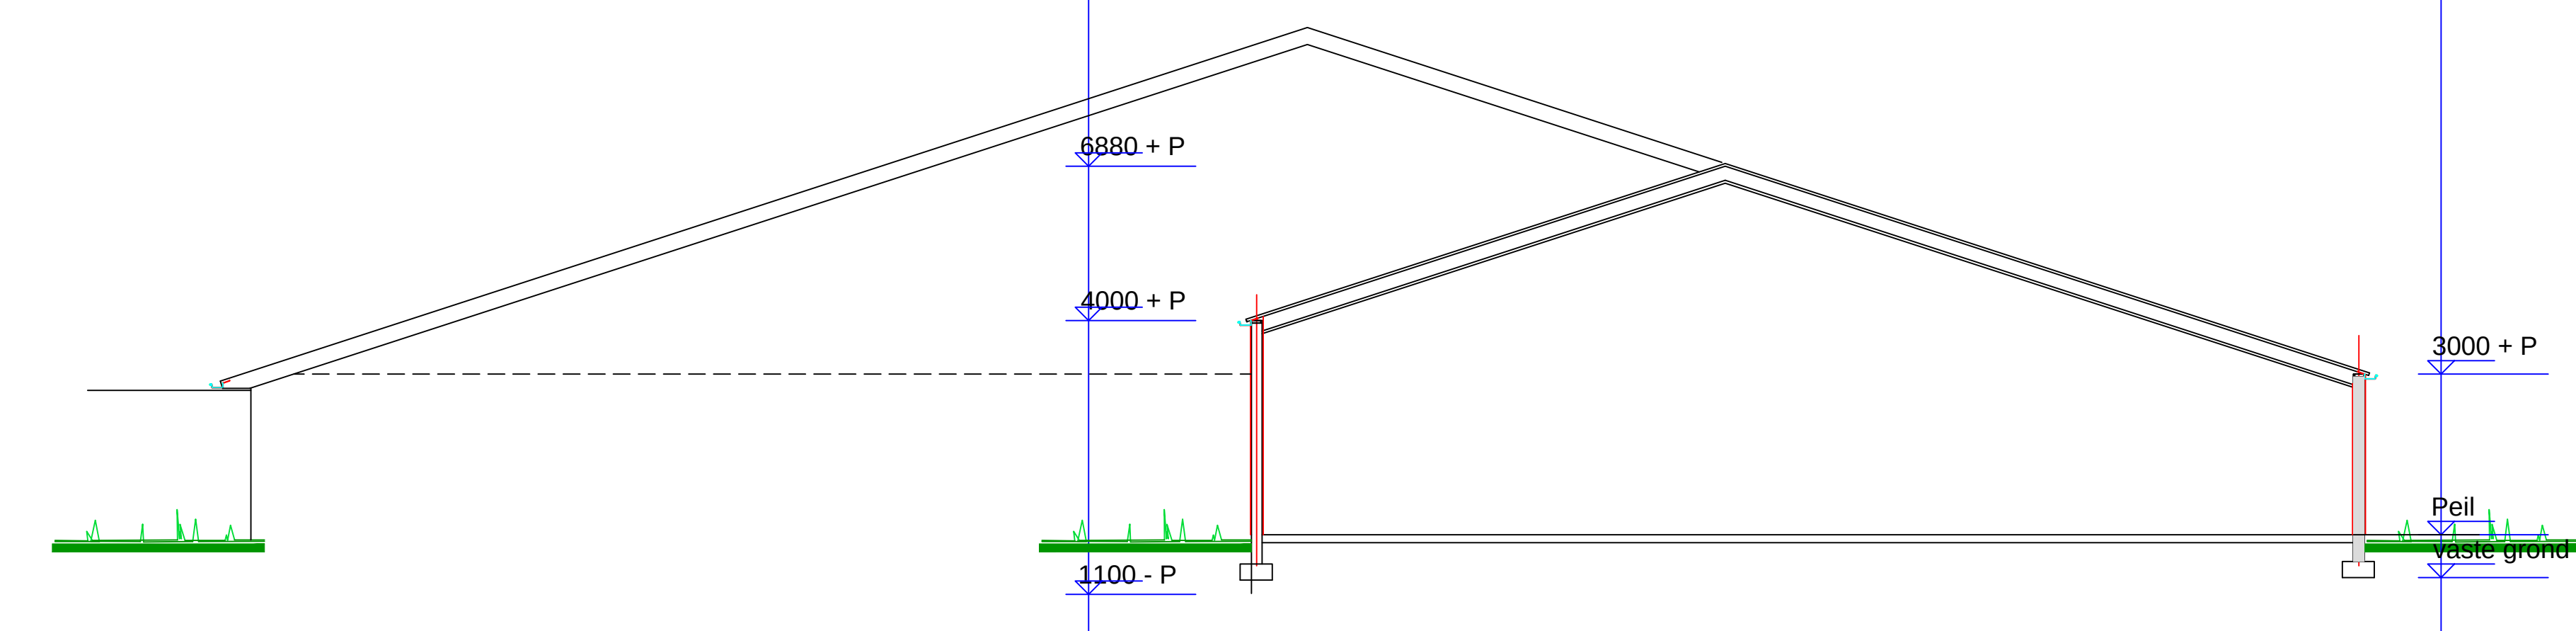

Doorsnede A-A loads

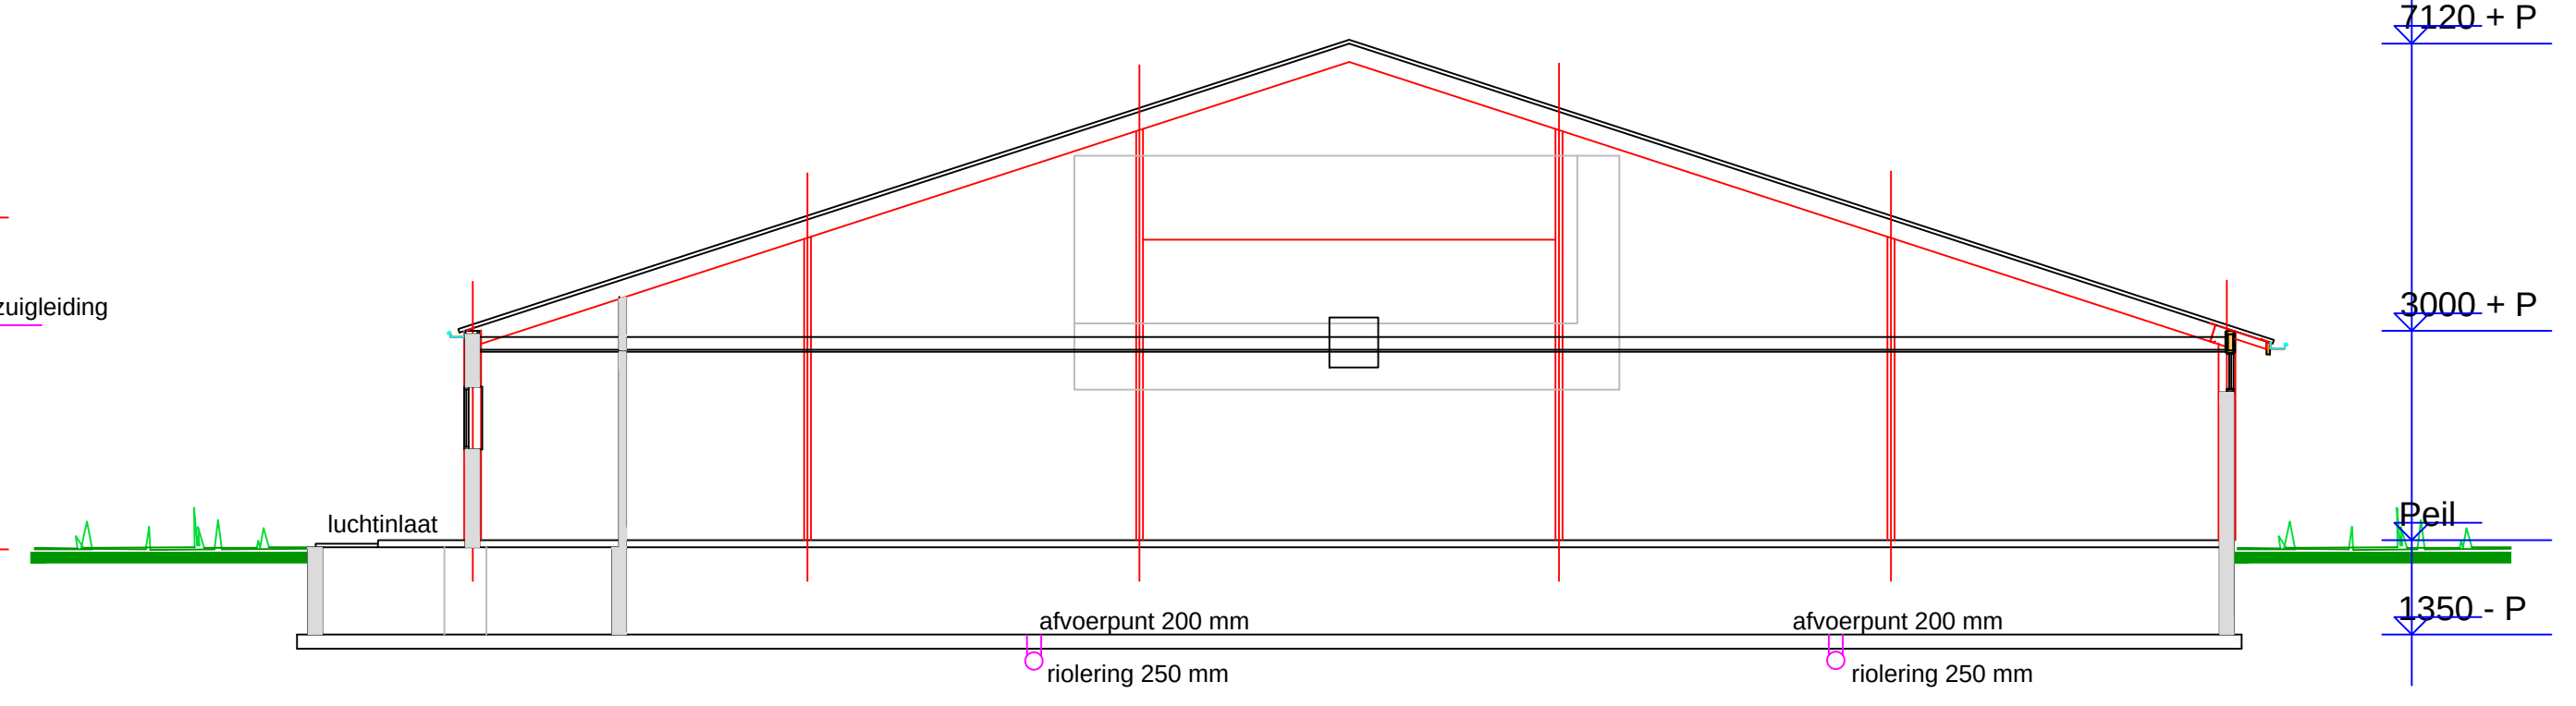

Doorsnede D - D stal 5


Fundering/putten/doorsnedes



Frederix Advies
Het Zand 9
5861 CV Wierum NL
tel.: 0478-539015
mobiel: 0623-637338
email: frederixadvies@esd.nl

Naam: Geerts Agri Business B.V.	Omgevingsvergunning	Tek.nr.: 12.0025
Straat: Buikheide 6	Onderdeel bouw: Bestektekening	Blad: 2
Plaats: 5512 PB Vessem	Omschrijving: Kraam-biggensal Fundering/putten	

Bouwadres: Bergsteeg 1-3 5964 NJ Meterik tel. 0650-865672	Schaal: 1 : 100 Get.: BF Datum: 11-05-2017	gewijzigd: 23-08-2017 par.: BF
---	--	-----------------------------------

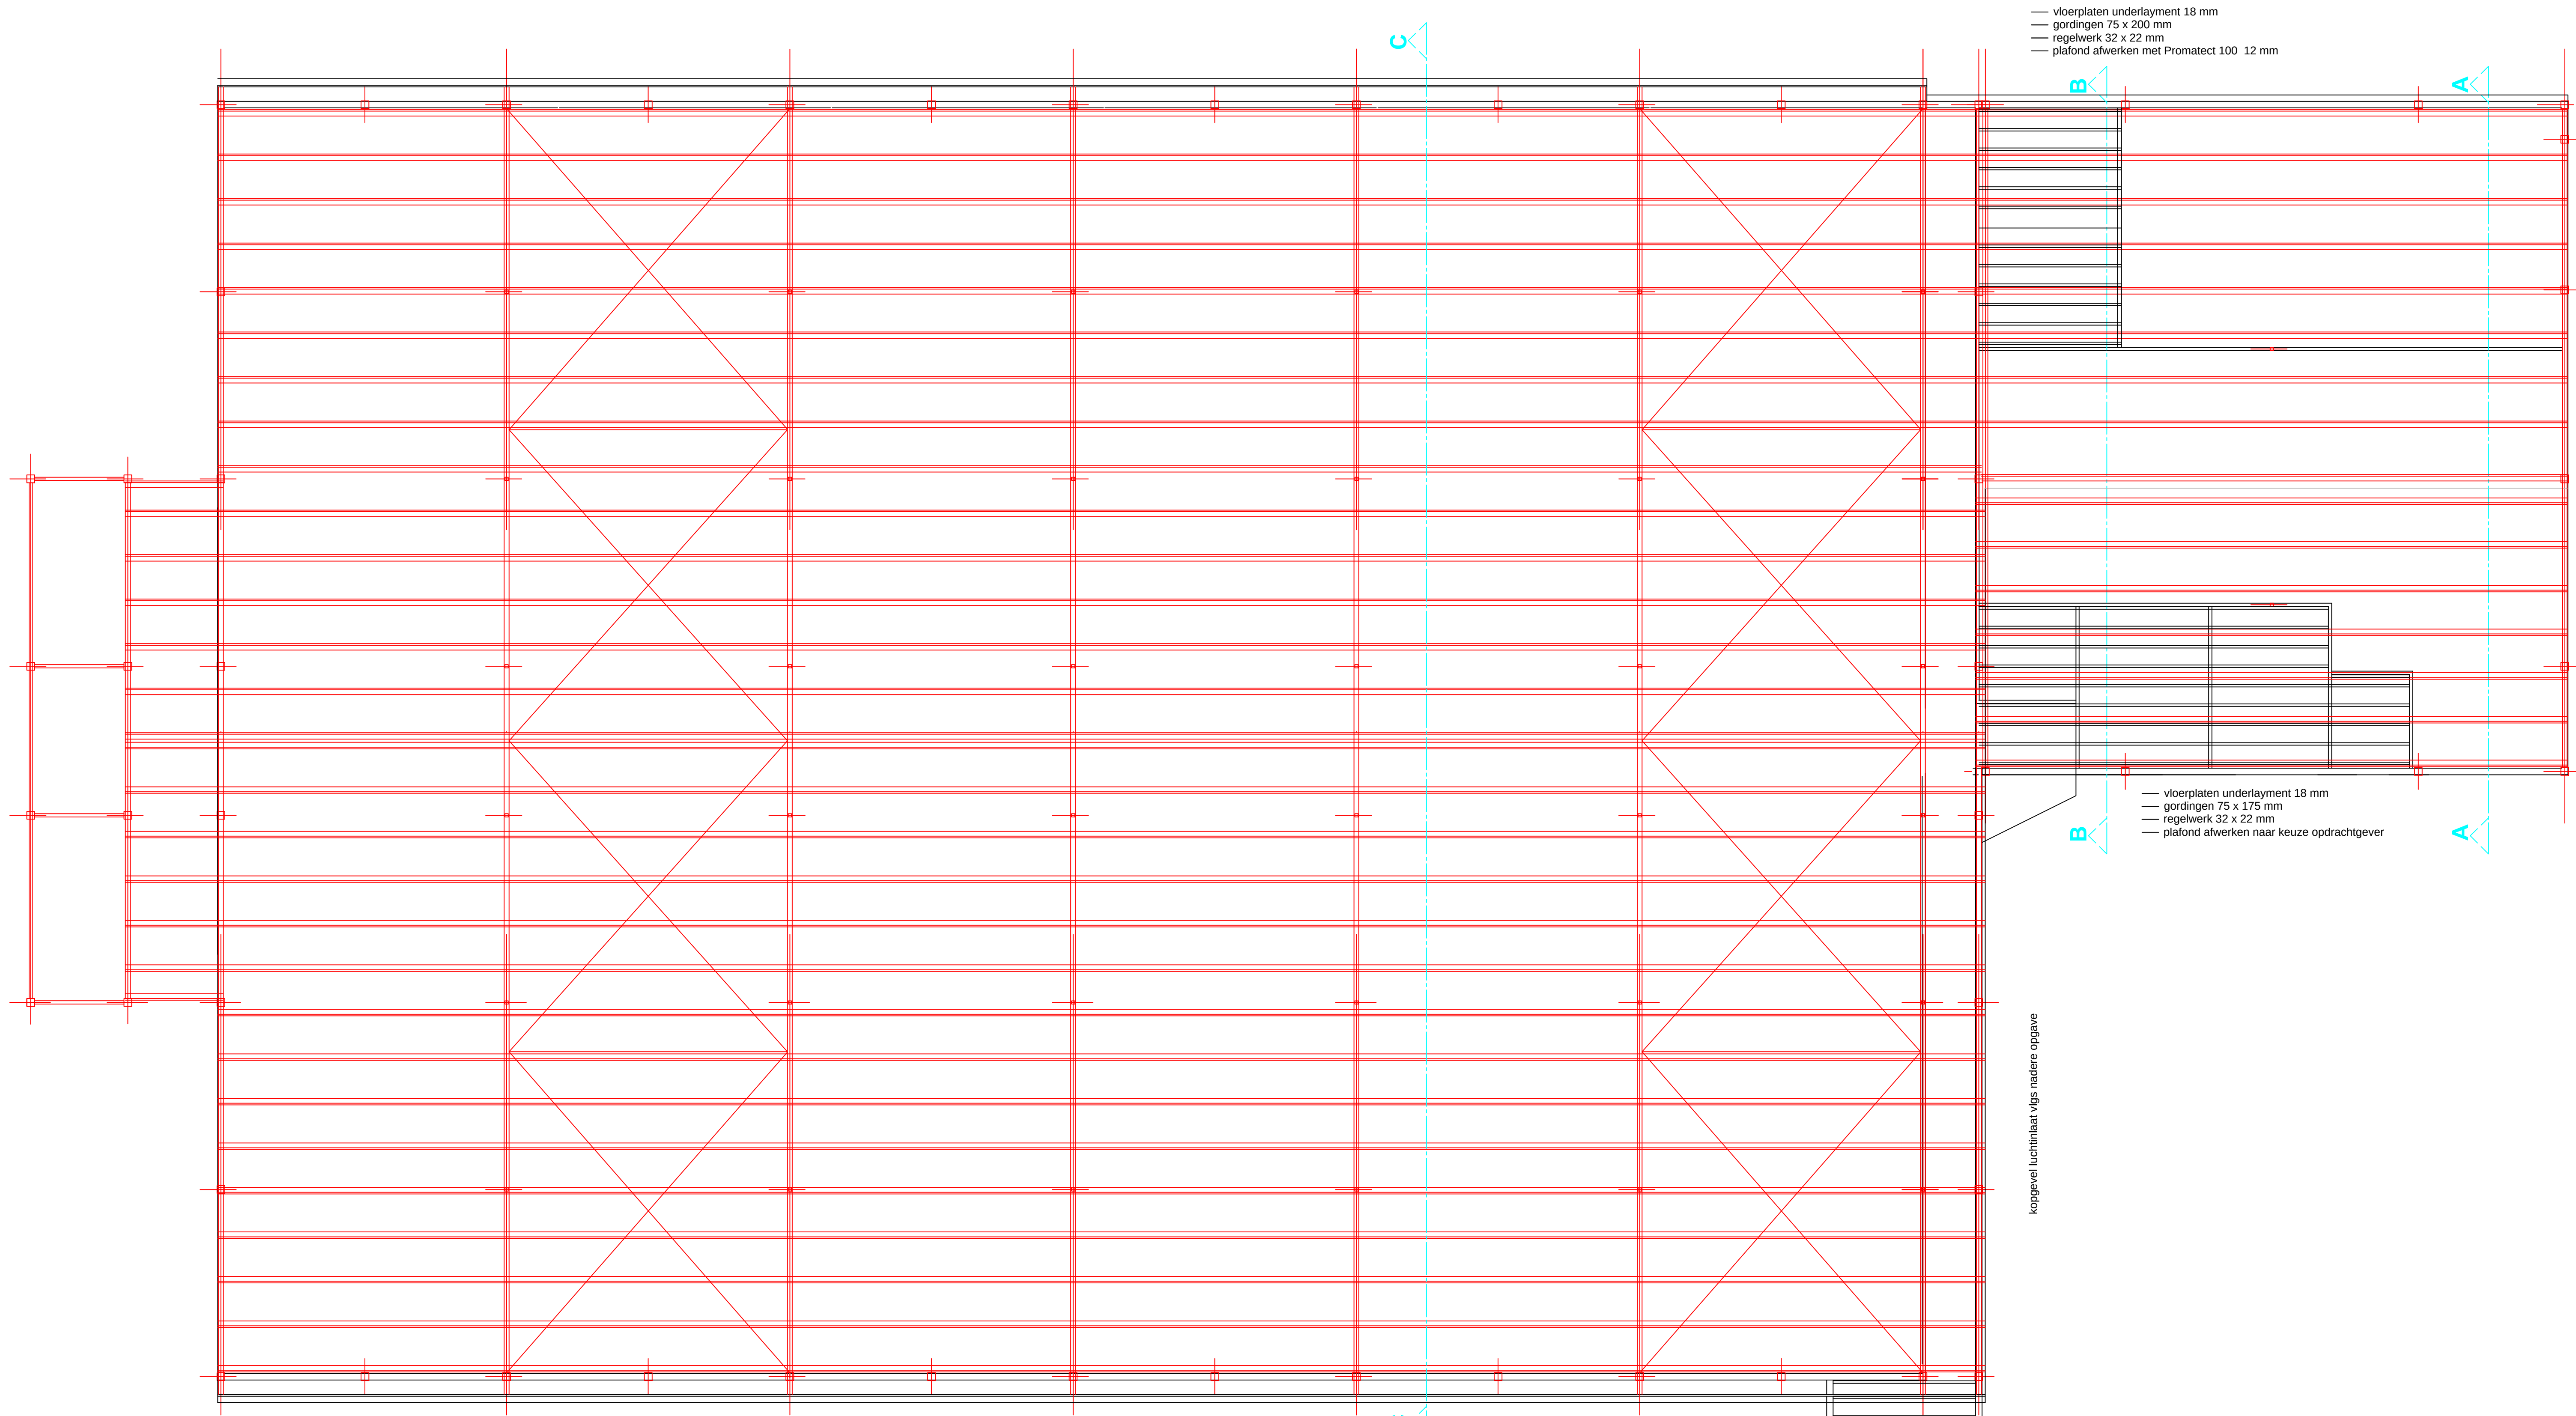


- dakbedekking stalen sandwichpaneel 60 mm kleur antraciet
- stalen gordingen vlgs constructeur
- stalen spanten en windverband vlgs constructeur
- stalen windveer in kleur van dak
- koggevlgs stalen sandwichpaneel kleur groen
- bij overstekken langsgevel randgording 50x175
- goten getrokken aluminium grls


- vloerplaten underlayment 18 mm
- gordingen 75 x 175 mm
- regelwerk 32 x 22 mm
- plafond afwerken naar keuze opdrachtgever

koggevluchtinlaat vlgs. nadere opgave


- dakbedekking 2 lagen dakleer
- zijanten afwerken met daktrim
- vloerplaten underlayment 18 mm
- gordingen 75 x 175 mm
- regelwerk 32 x 22 mm
- plafond afwerken met Promatect 100 12 mm

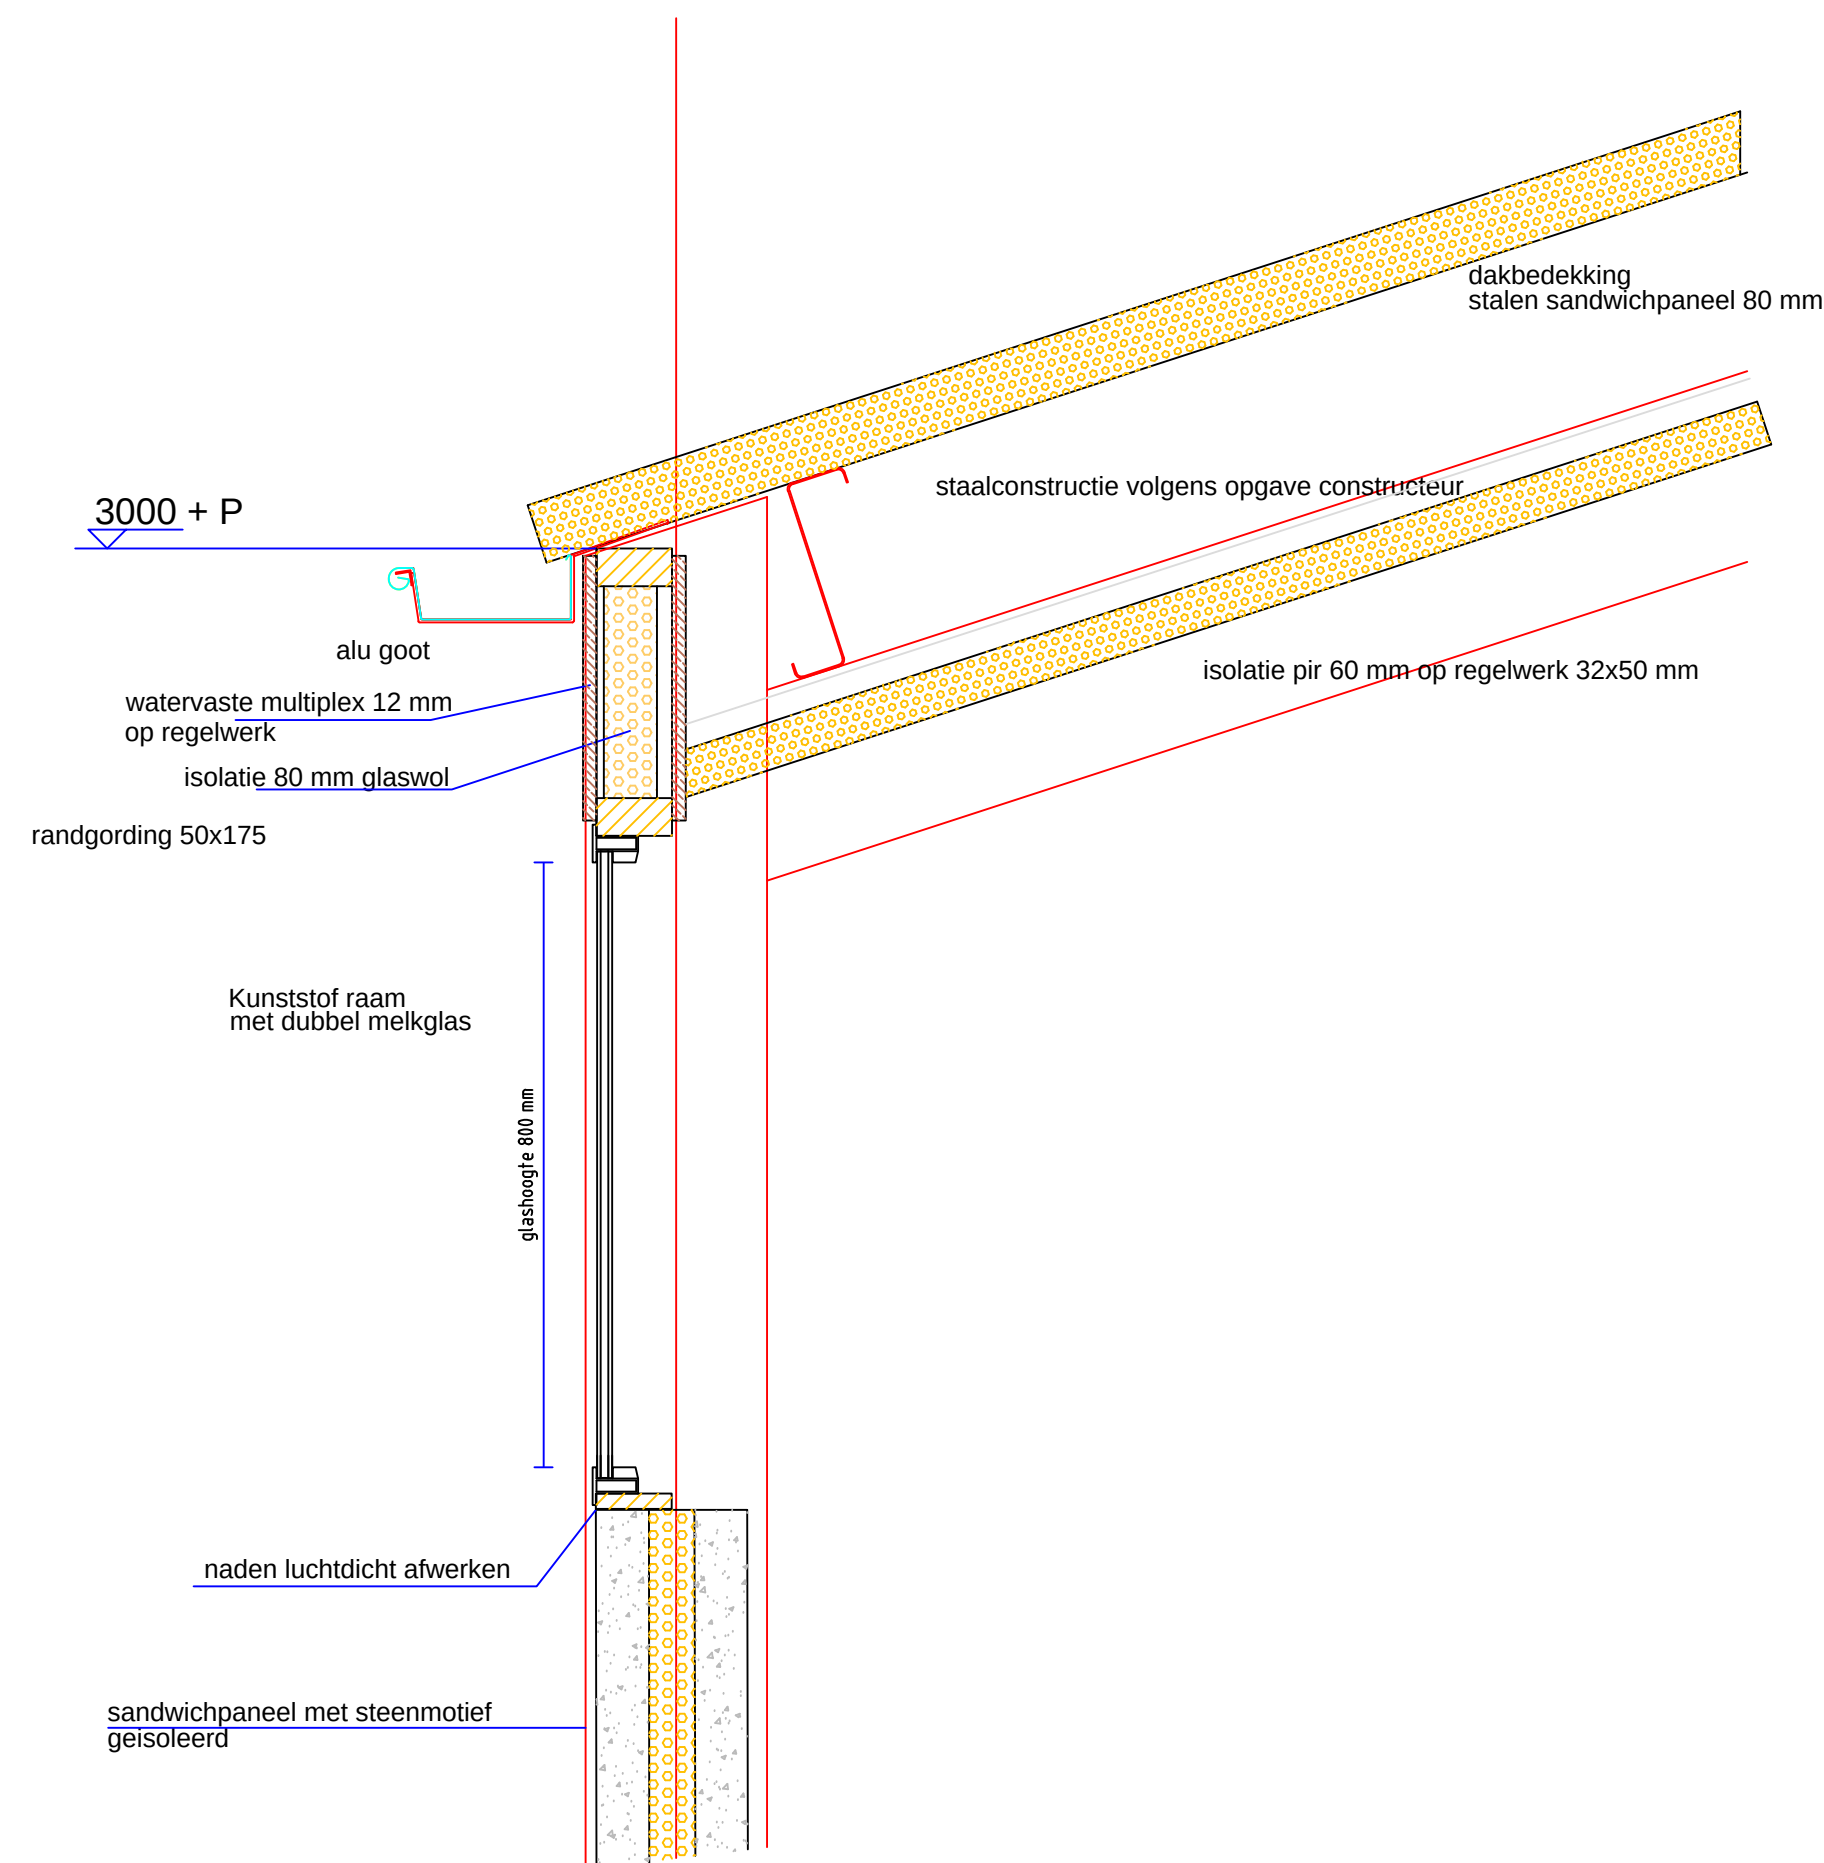


Dakvoetdetail met lichtstraat

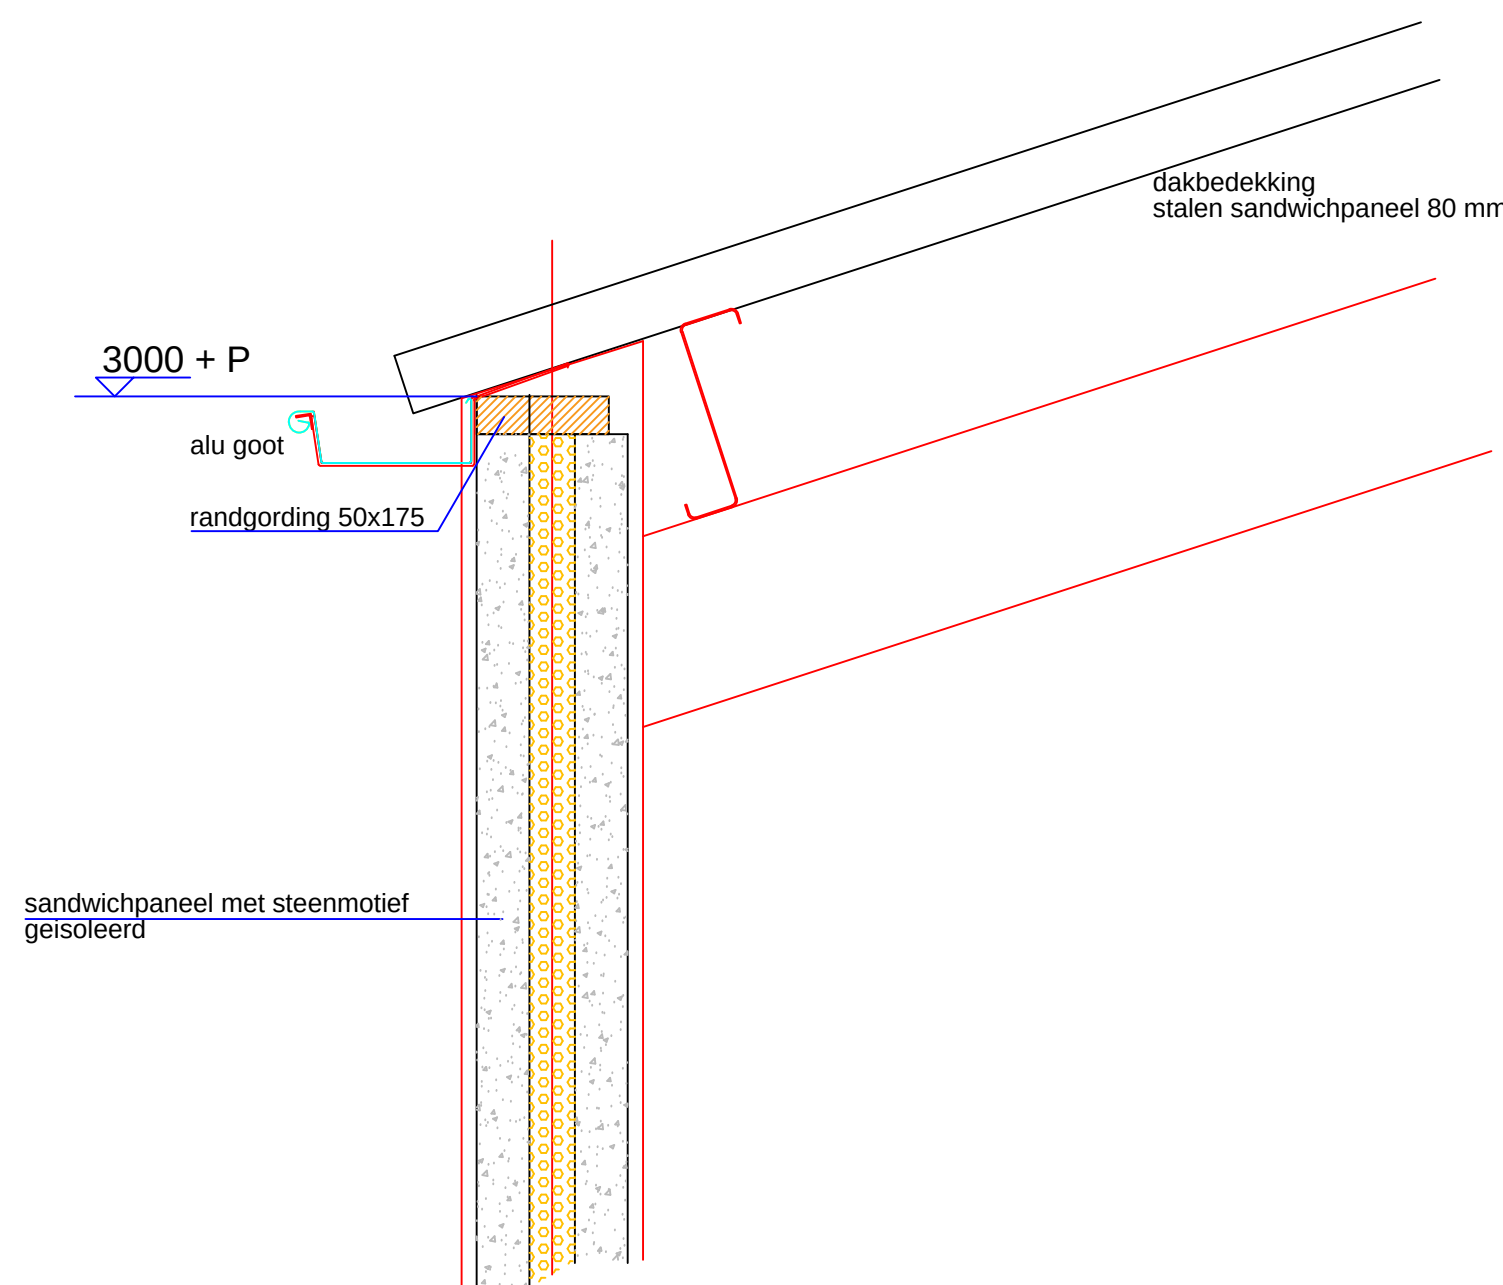


Dakvoetdetail

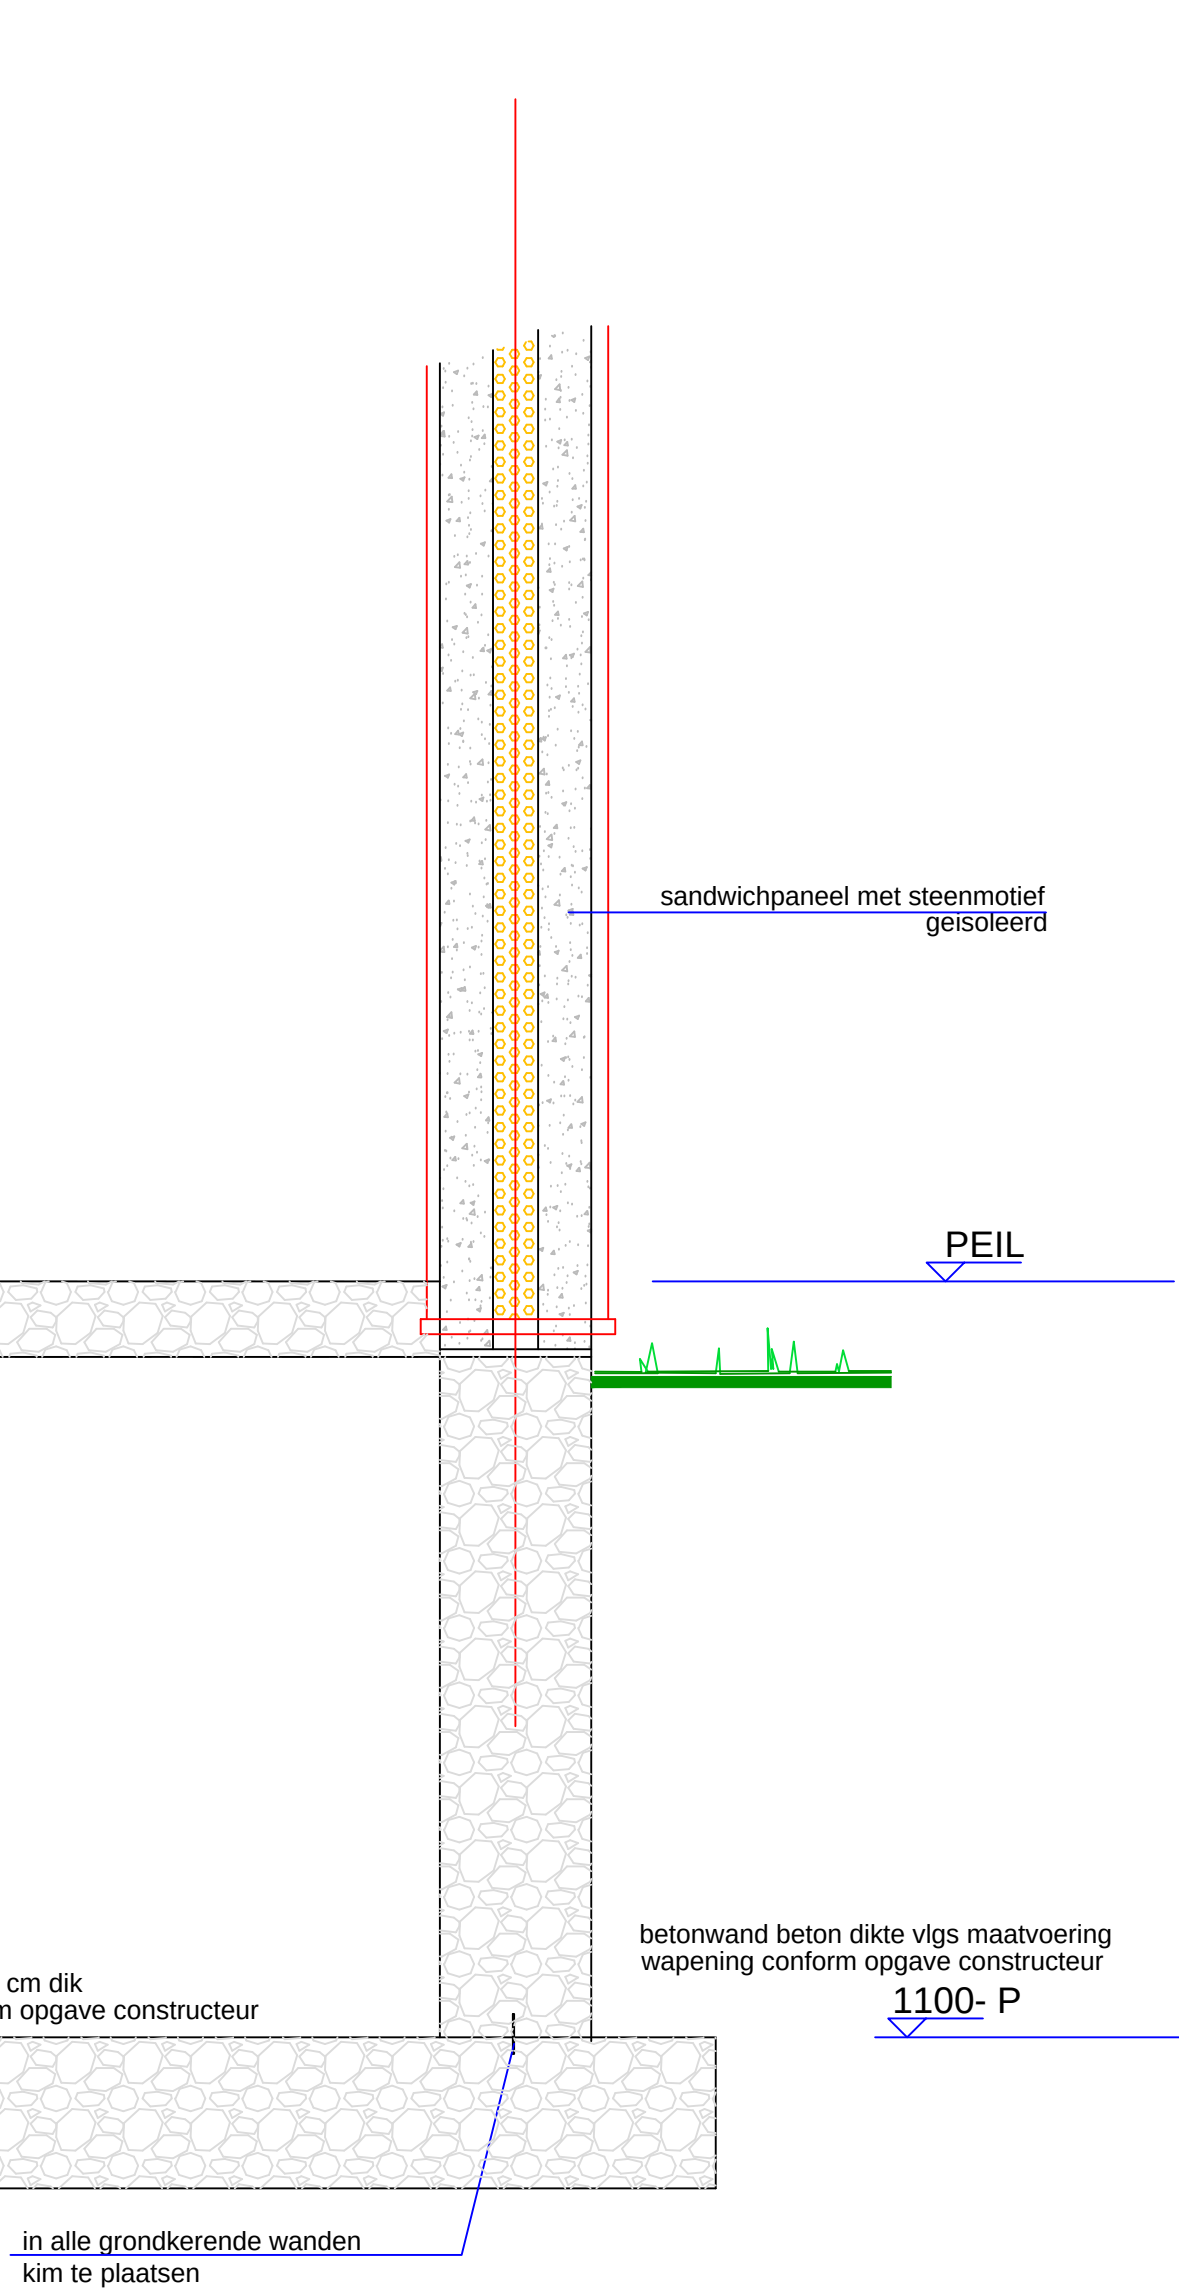

Funderingsdetail

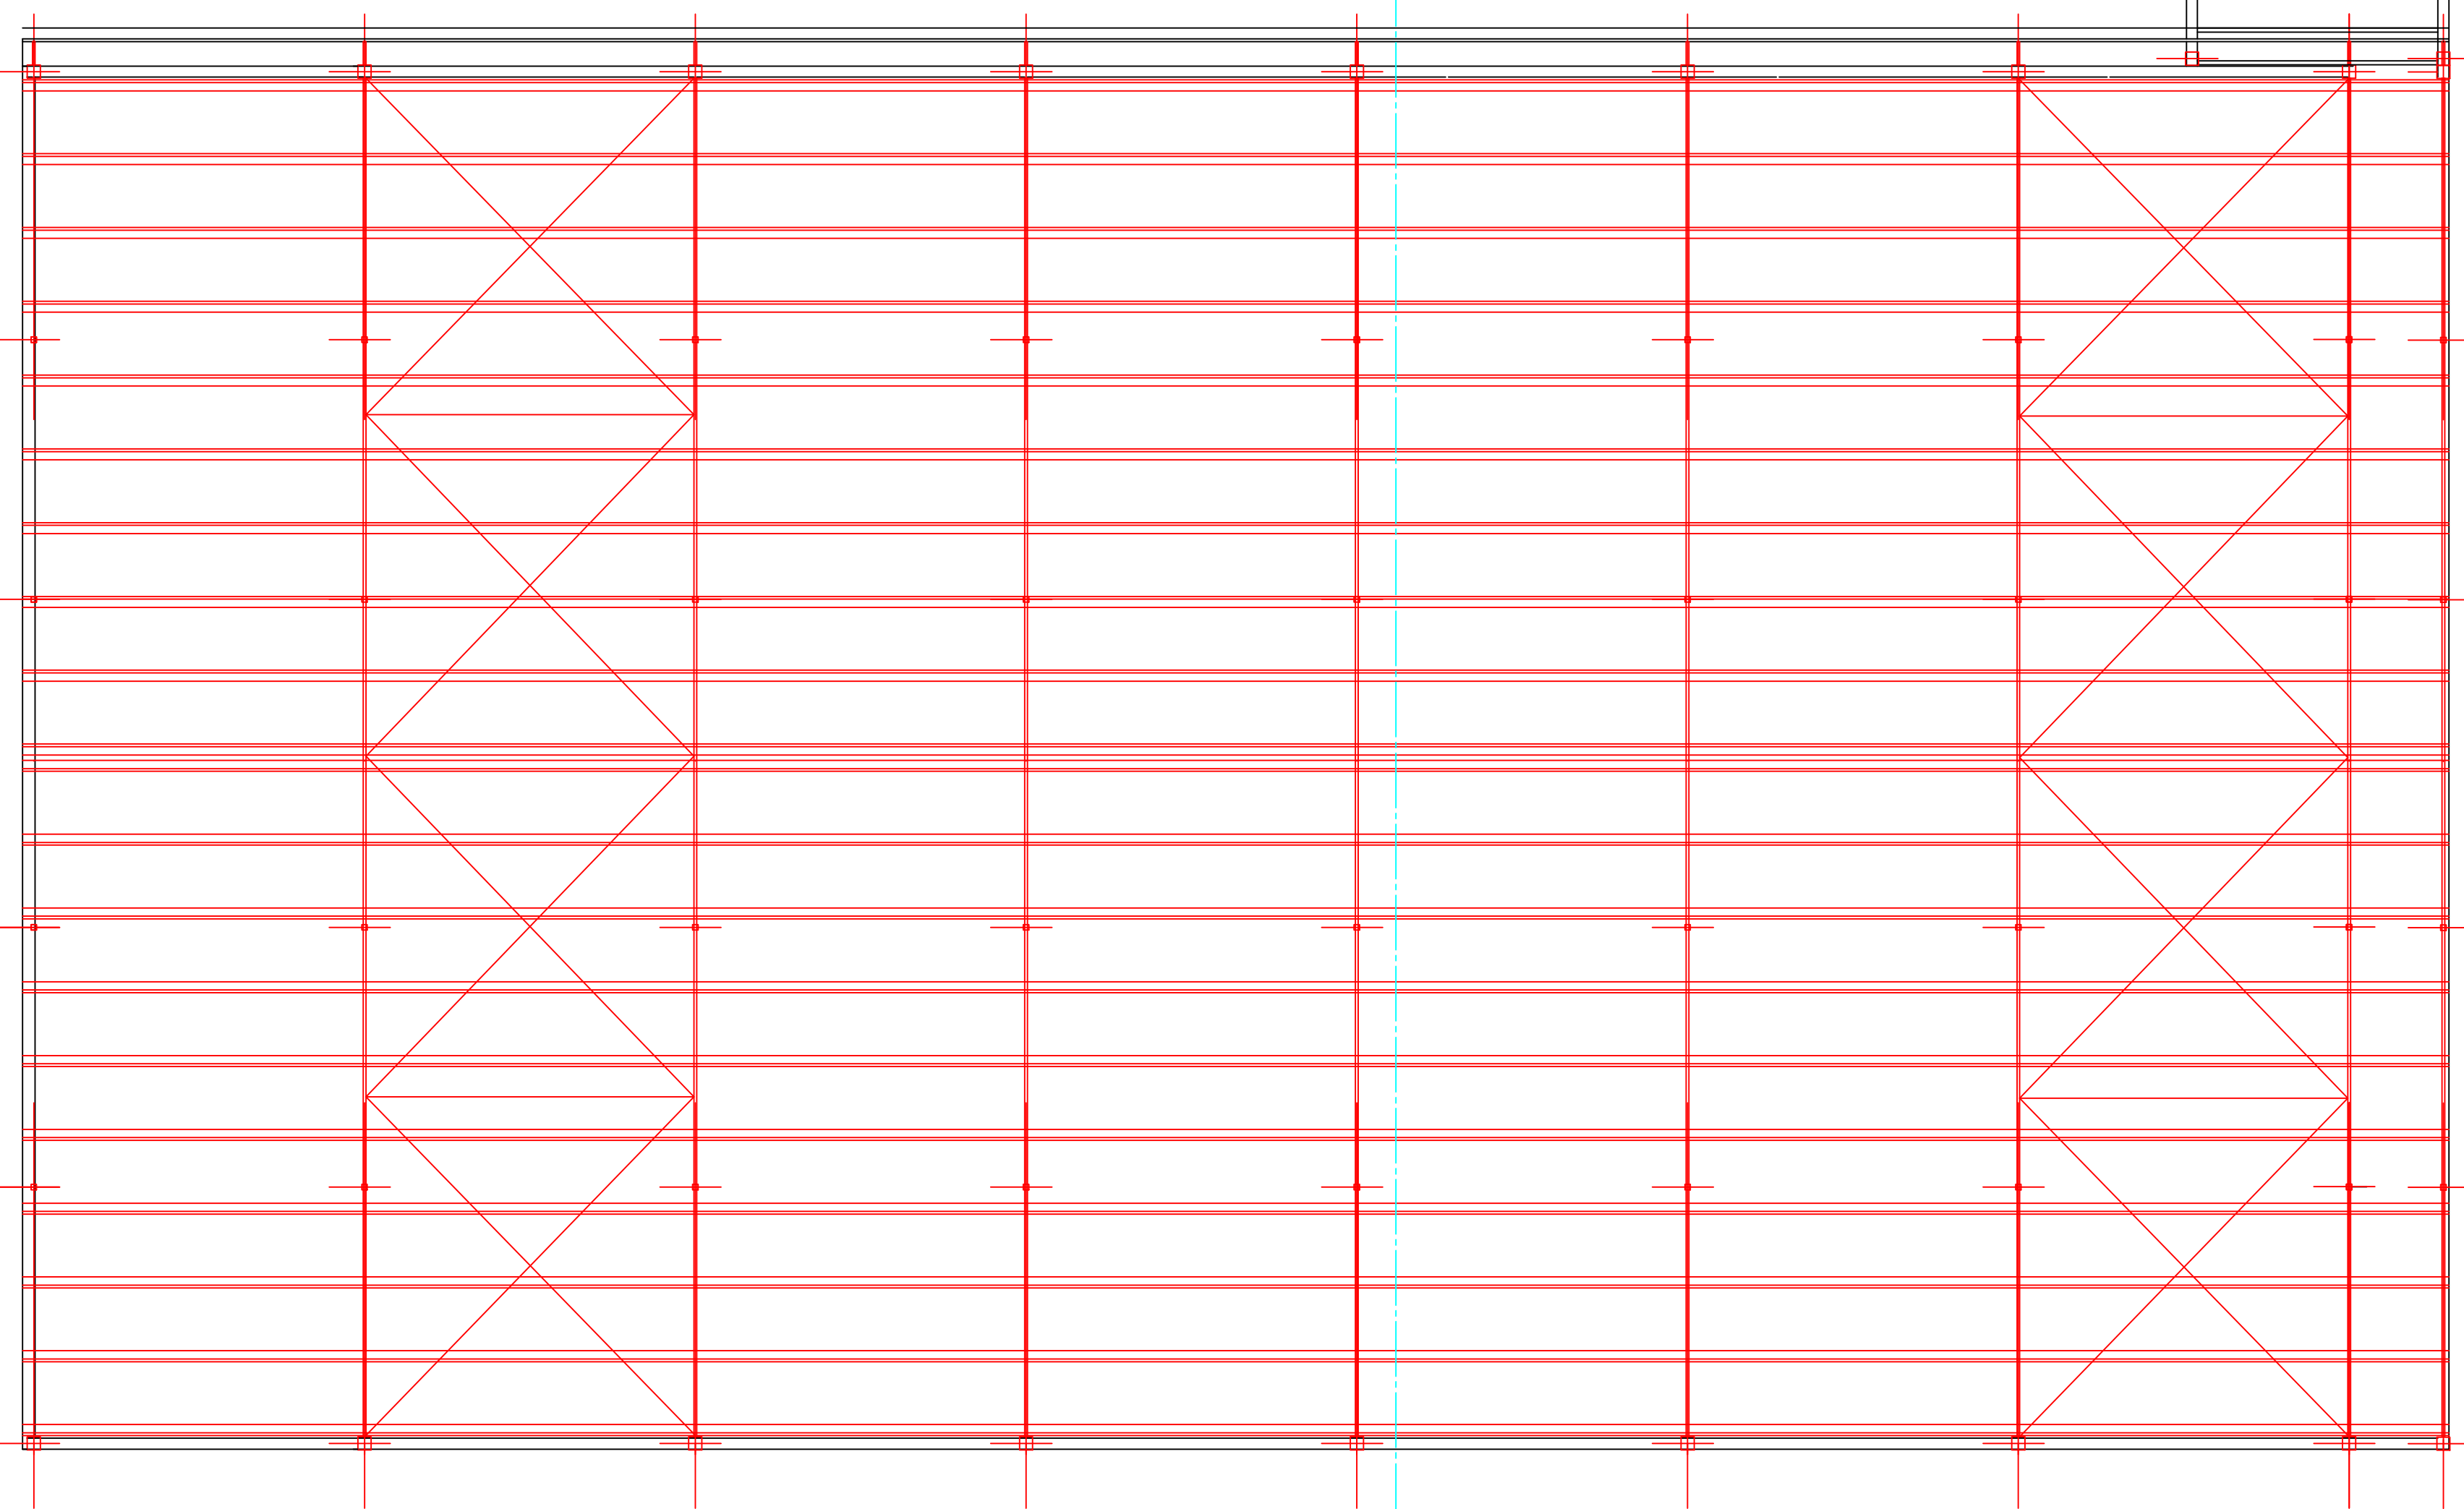


Kapconstructie

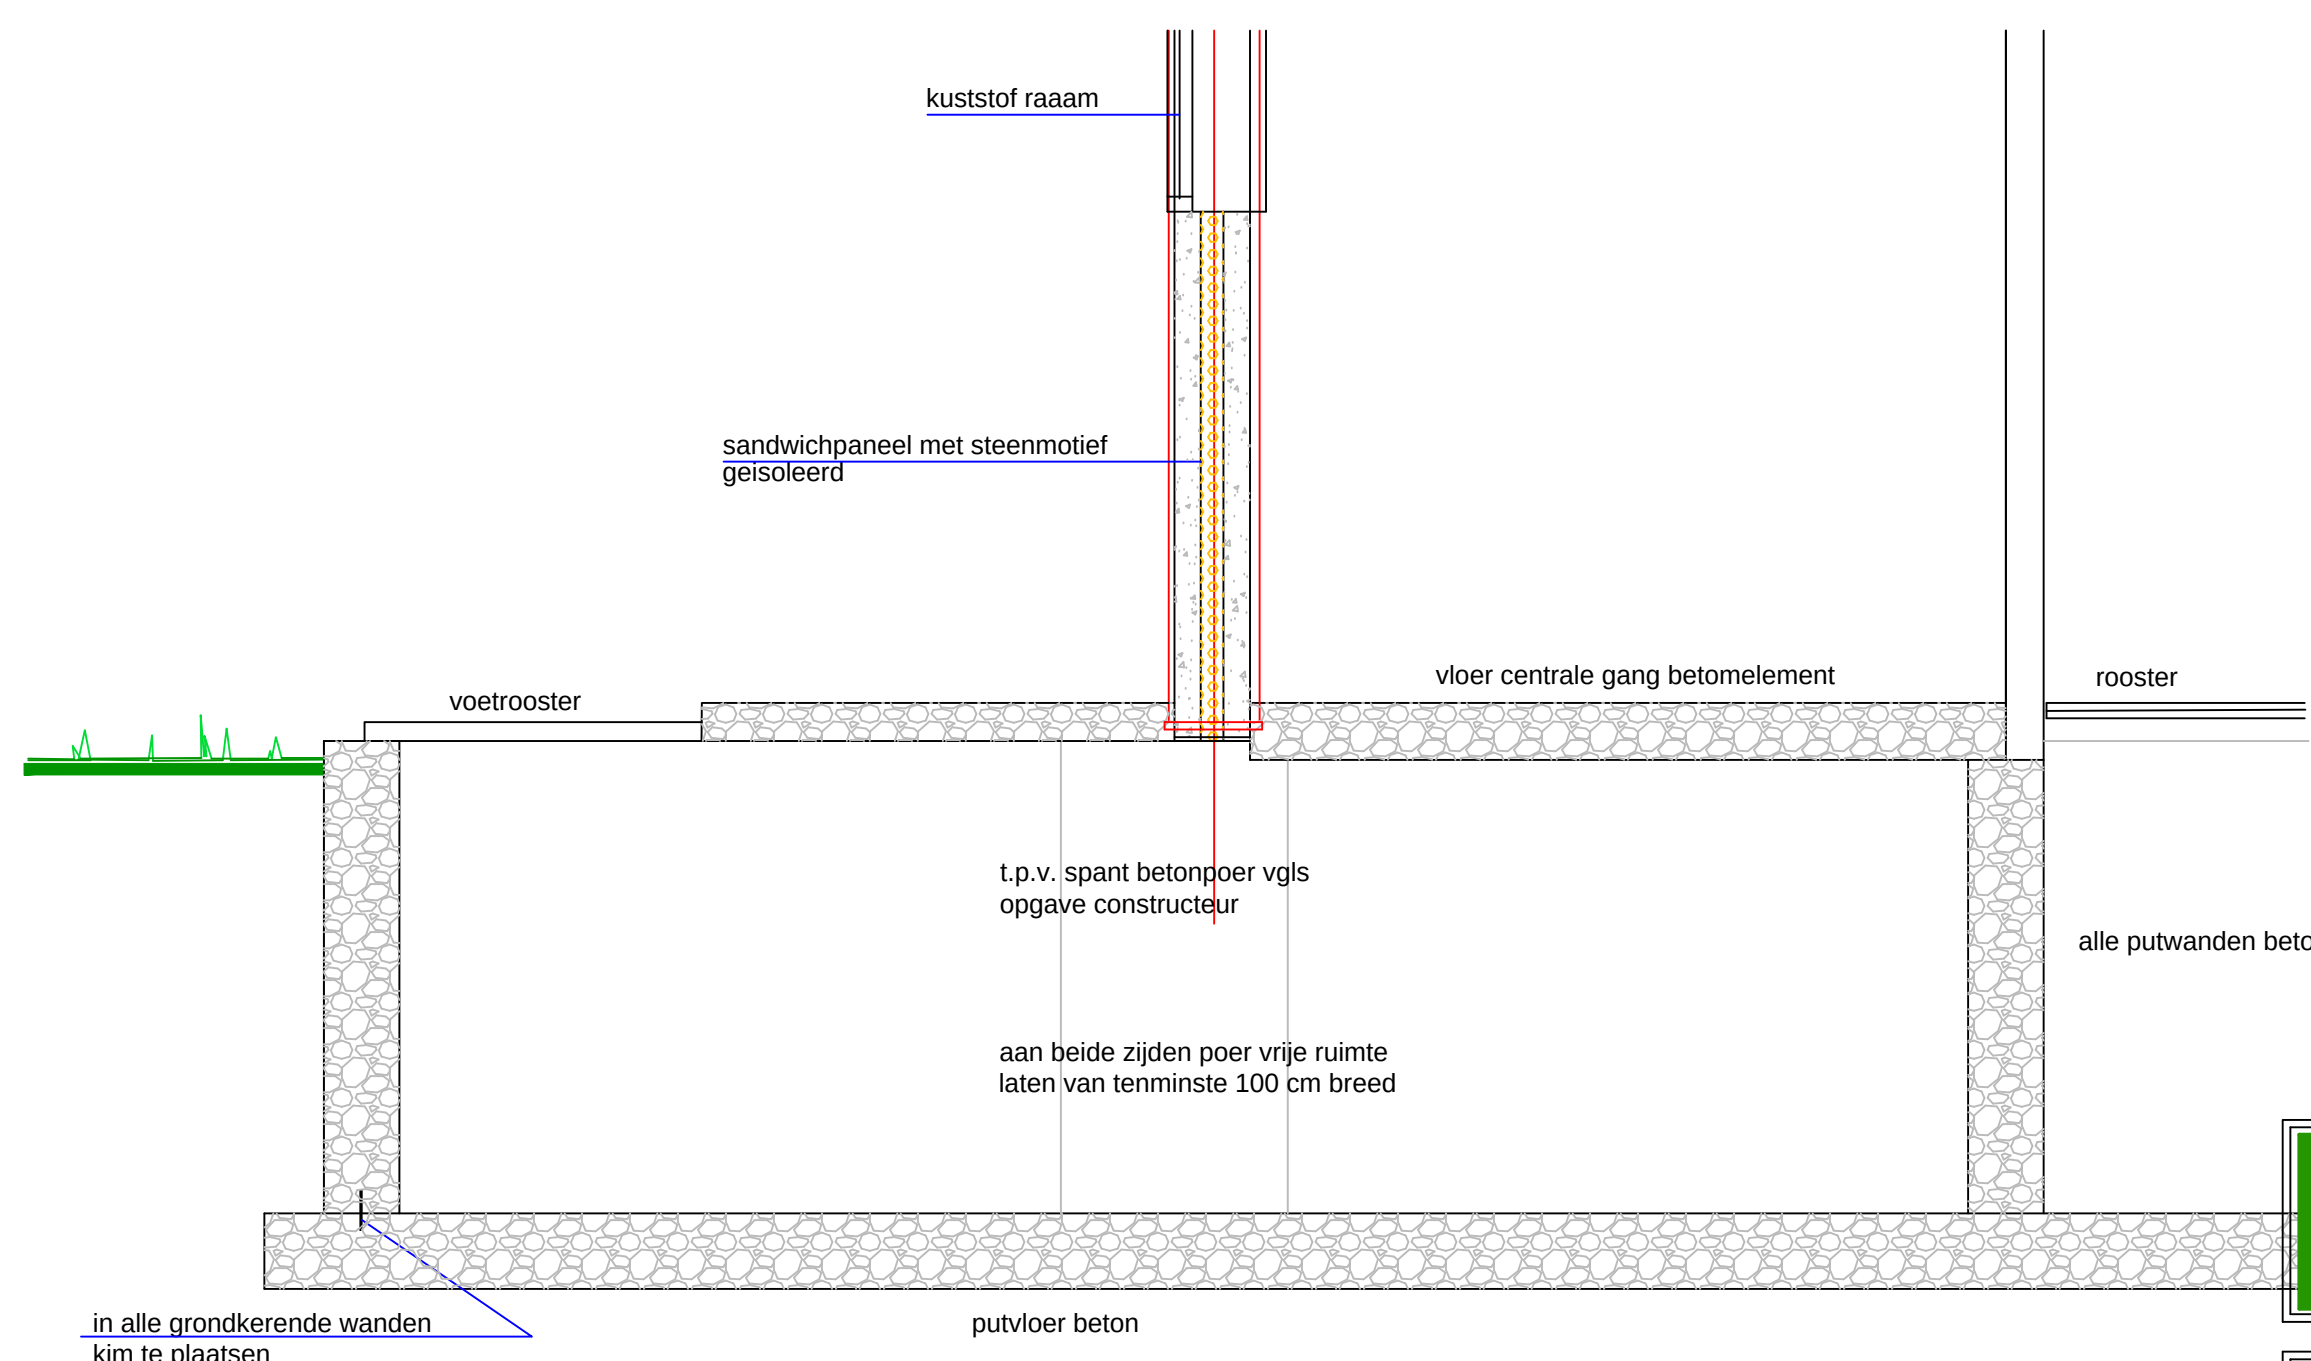


Detail luchtinlaat kraamstal


		Frederix Advies Het Zand 9 5861 CW Wierum NL tel.: 0478-539015 mobiel: 0622-6370338 email: frederixadvies@esd.nl	
Naam: Geerts Agri Business B.V. Straat: Buikheide 6 Plaats: 5512 PB Vessem		Omgevingsvergunning Onderdeel bouw: Bestektekening Omschrijving: Kraam-biggensal Kapconstructie	Tek.nr.: 12.0025 Blad: 3
Bouwadres: Bergsteeg 1-3 5964 NJ Meterik tel. 0650-865672		Schaal: 1 : 100, 10 Get.: BF Datum: 11-05-2017	gewijzigd: par. 23-08-2017 BF

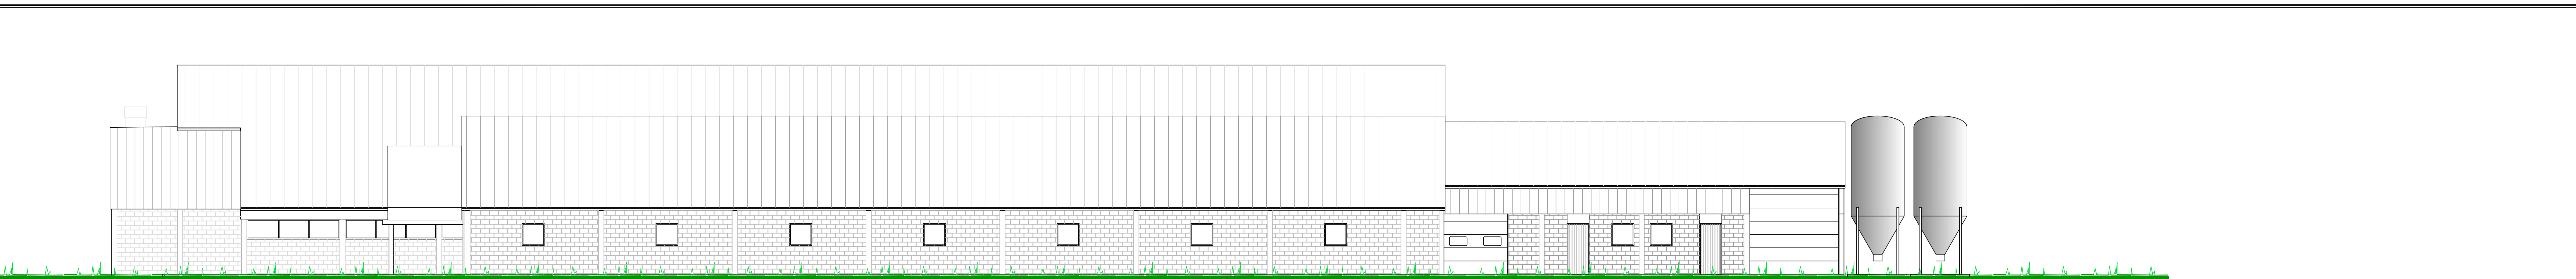


Linkerzijgevel totaal

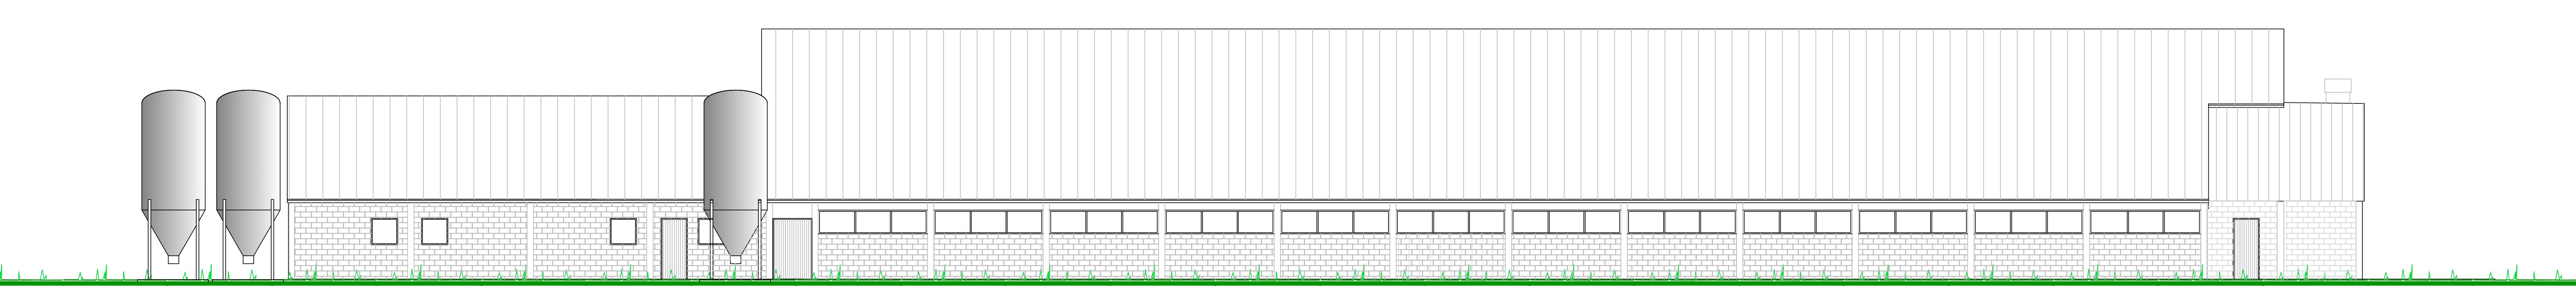


Rechterzijgevel totaal

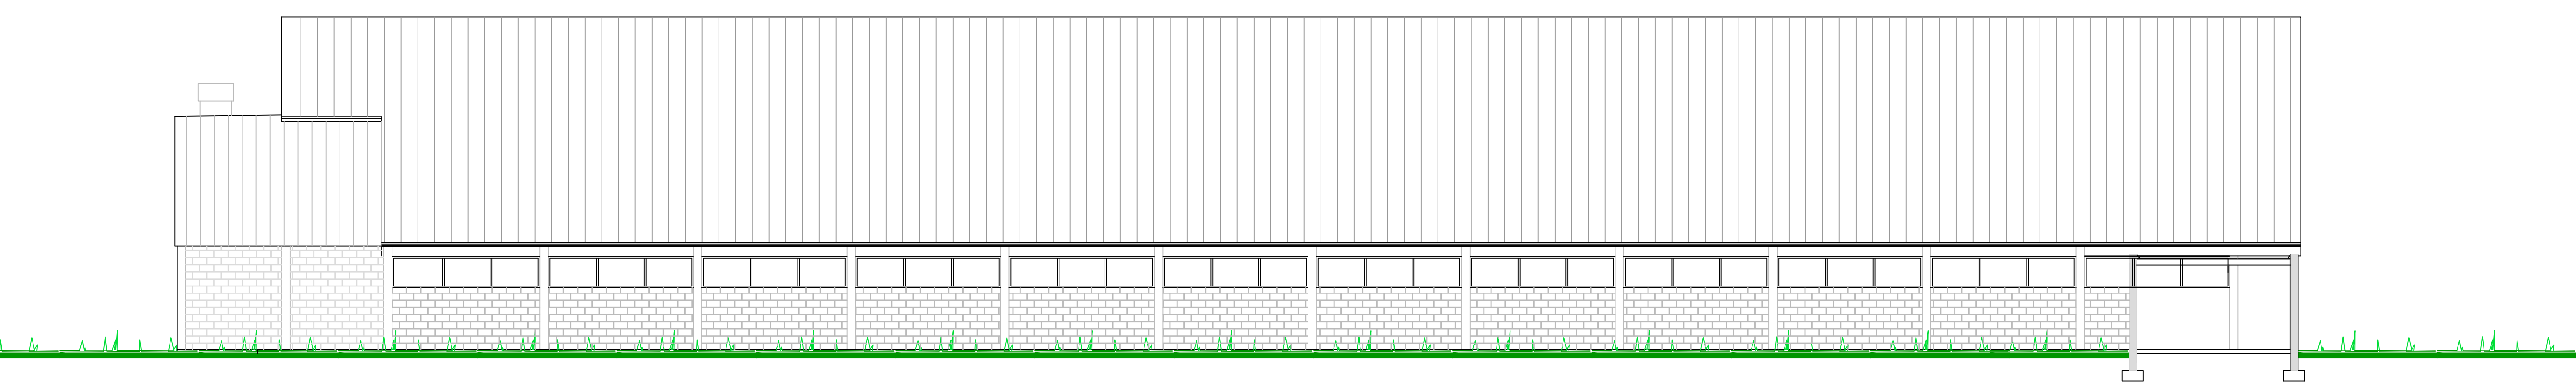

Linkerzijgevel biggenstal

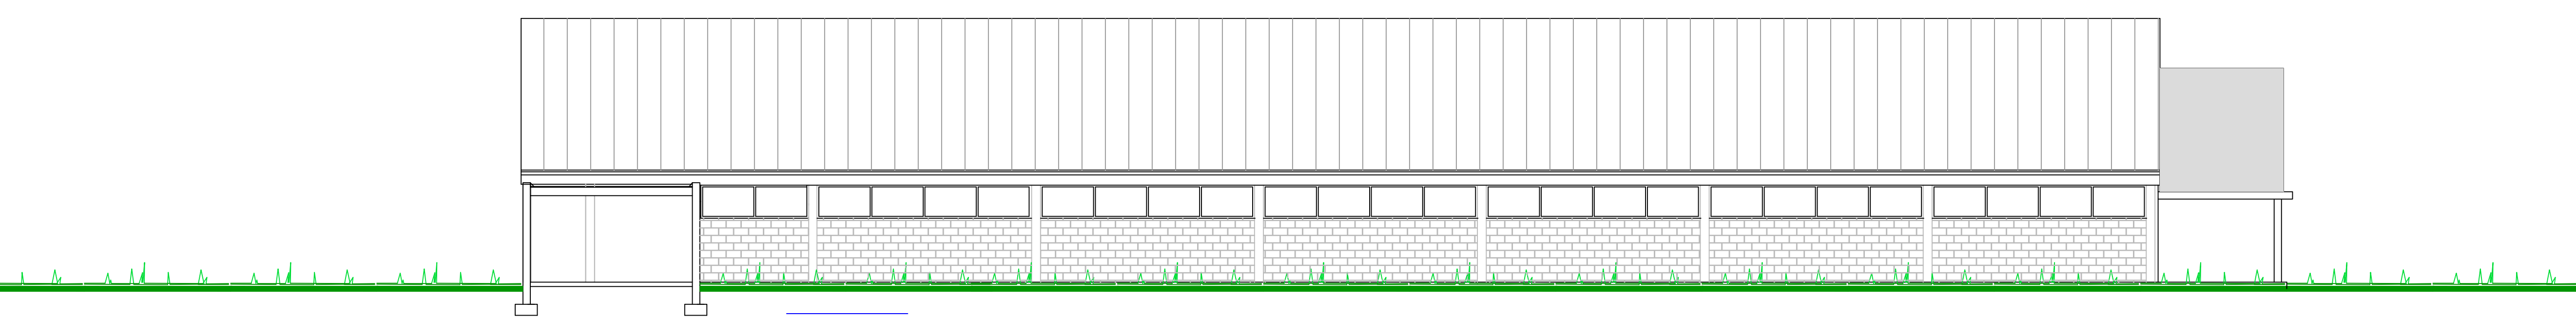


Rechterzijgevel kraamstal

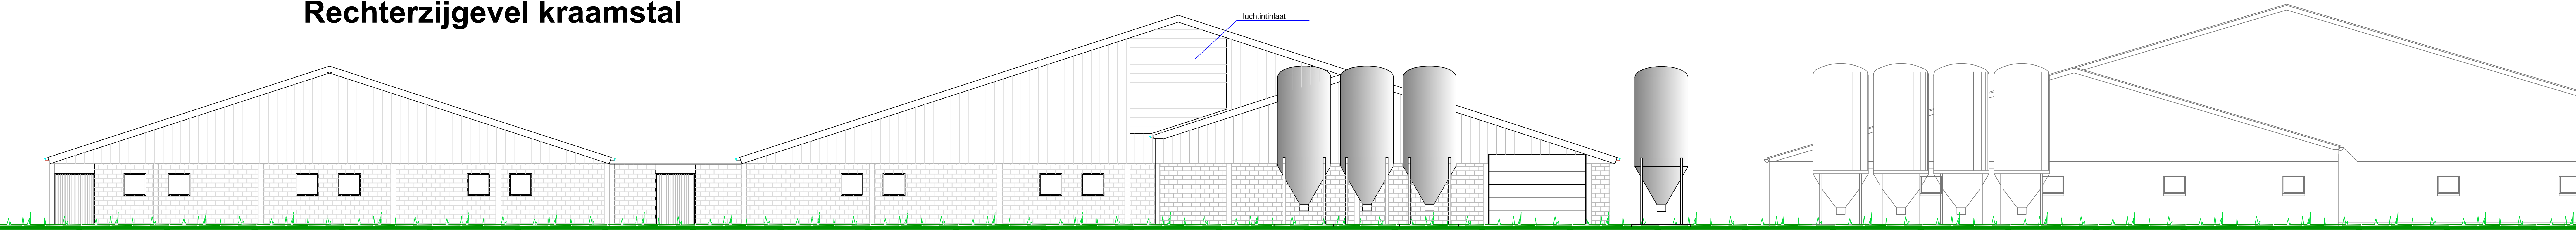


Voorgevel

Voorgevel bestaande vleesvarkensstal

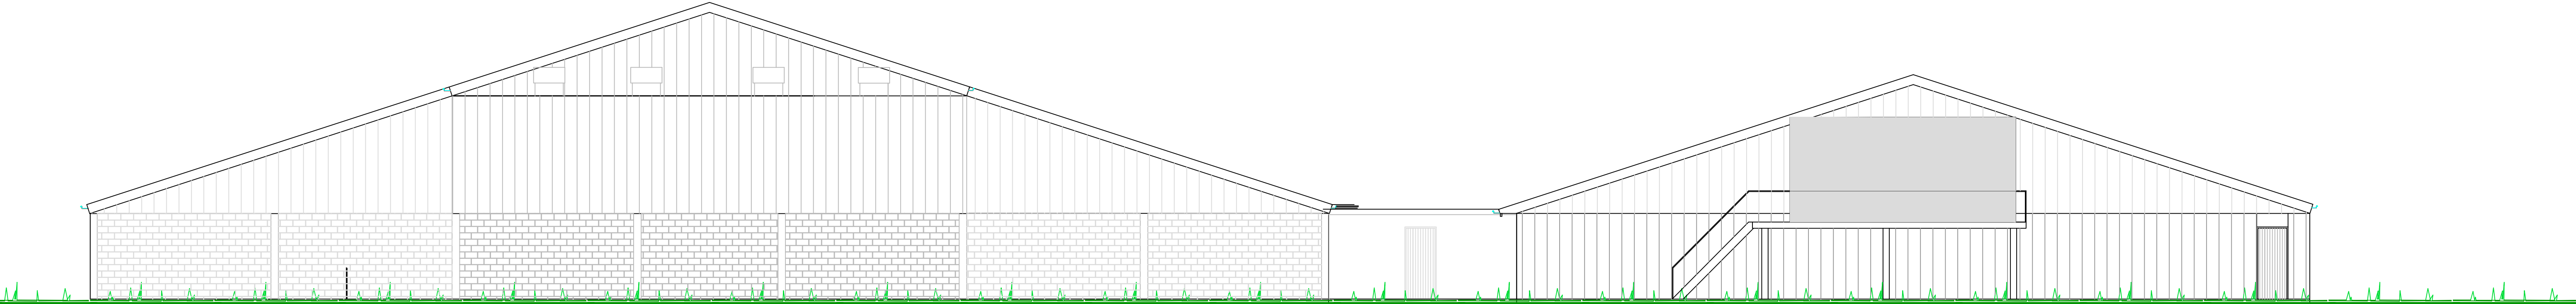



Achtergevel

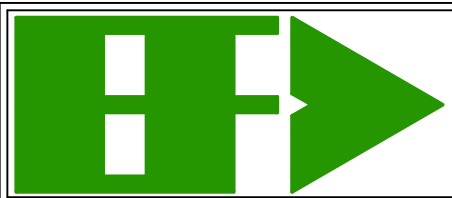

Frederix Advies
Post Zand 9
5861 CW Wiersum NL
tel.: 0478-539015
mobiel: 0621-6371338
email: frederixadvies@esd.nl


Naam: Geerts Agri Business B.V.	Omgevingsvergunning	Tek.nr.: 12.0025
Straat: Buikheide 6	Onderdeel bouw: Bestektekening	Blad: 4
Plaats: 5512 PB Vessem	Omschrijving: Kraam-biggenstal Gevels	

Bouwadres: Bergsteeg 1-3	Schaal: 1 : 100	gewijzigd: 04-06-2017	par: BF
5964 NJ Meterik	Get.: BF	23-08-2017	BF
tel. 0650-865672	Datum: 11-05-2017		

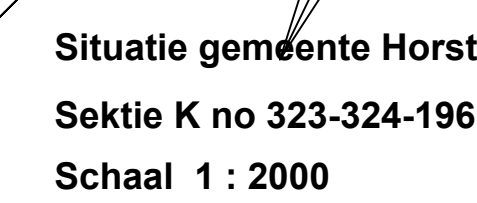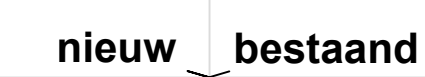


Materialen te verwerken volgens voorschrift fabrikant
Alle (hoofd)maten en aantallen in het werk te controleren
Alle maten in millimeters (mm)
Detailmaten afstemmen met installateur/leverancier
Alle beton-, hout- en staalconstructies uit te voer volgens nader te overleggen tekeningen en berekeningen van een erkend constructeur


Bouwadres: Bersteeg 1-3 5964 NJ Meterik tel. 0650-865672	Schaal:	1 : 100	gewijzigd:	par.
	Get.:	BF	04-06-2017	BF
	Datum:	11-05-2017	23-08-2017	BF

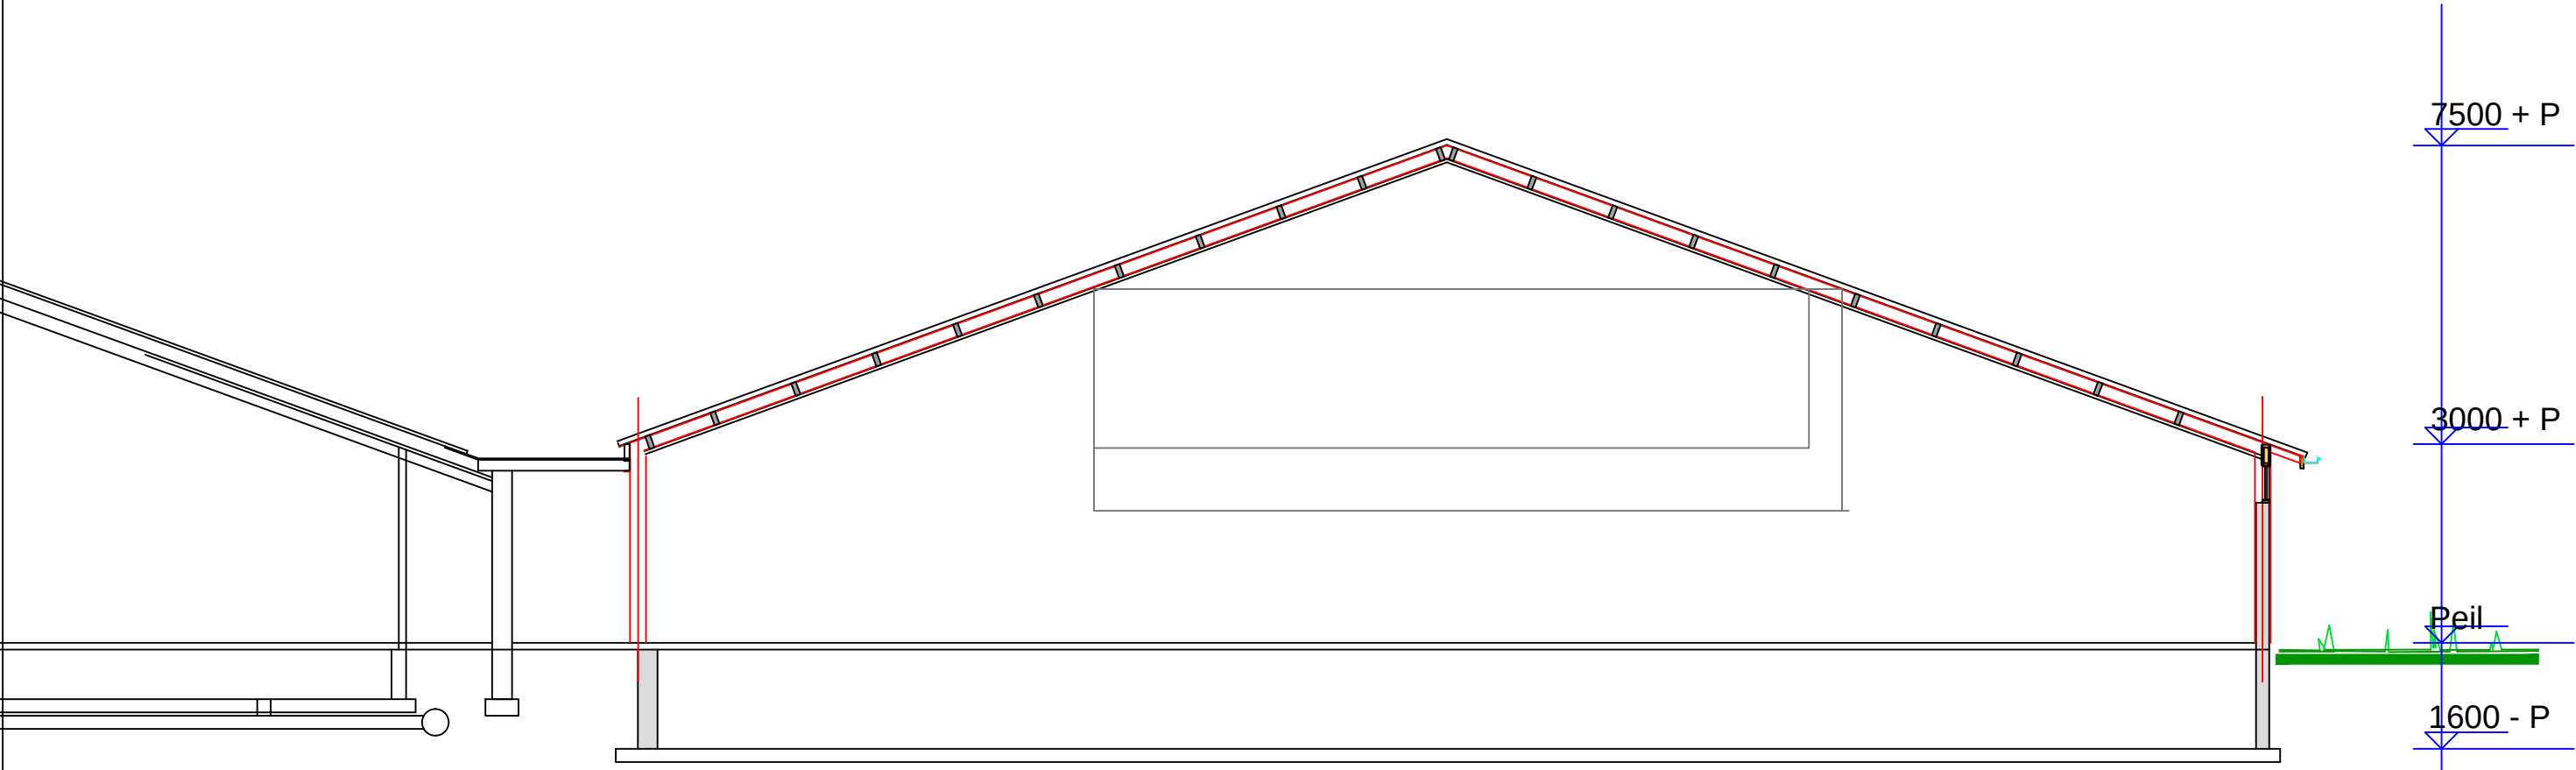


Doorsnede A-A

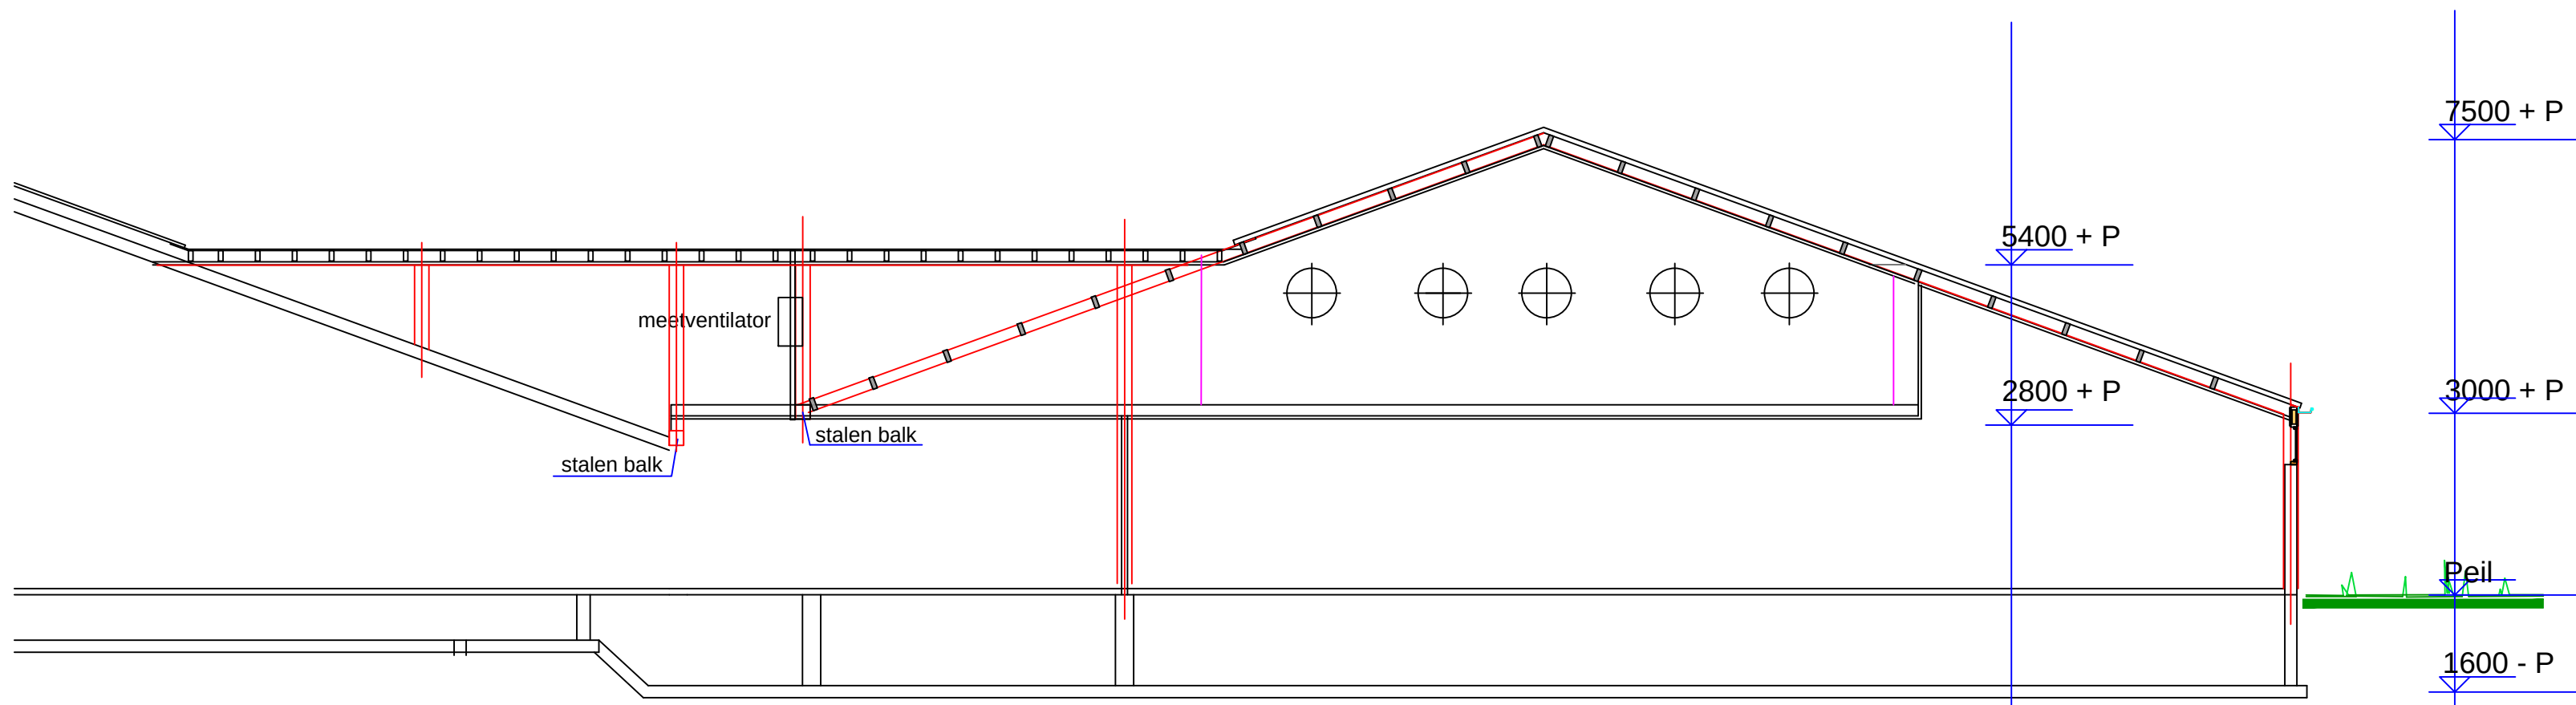


Doorsnede B-B

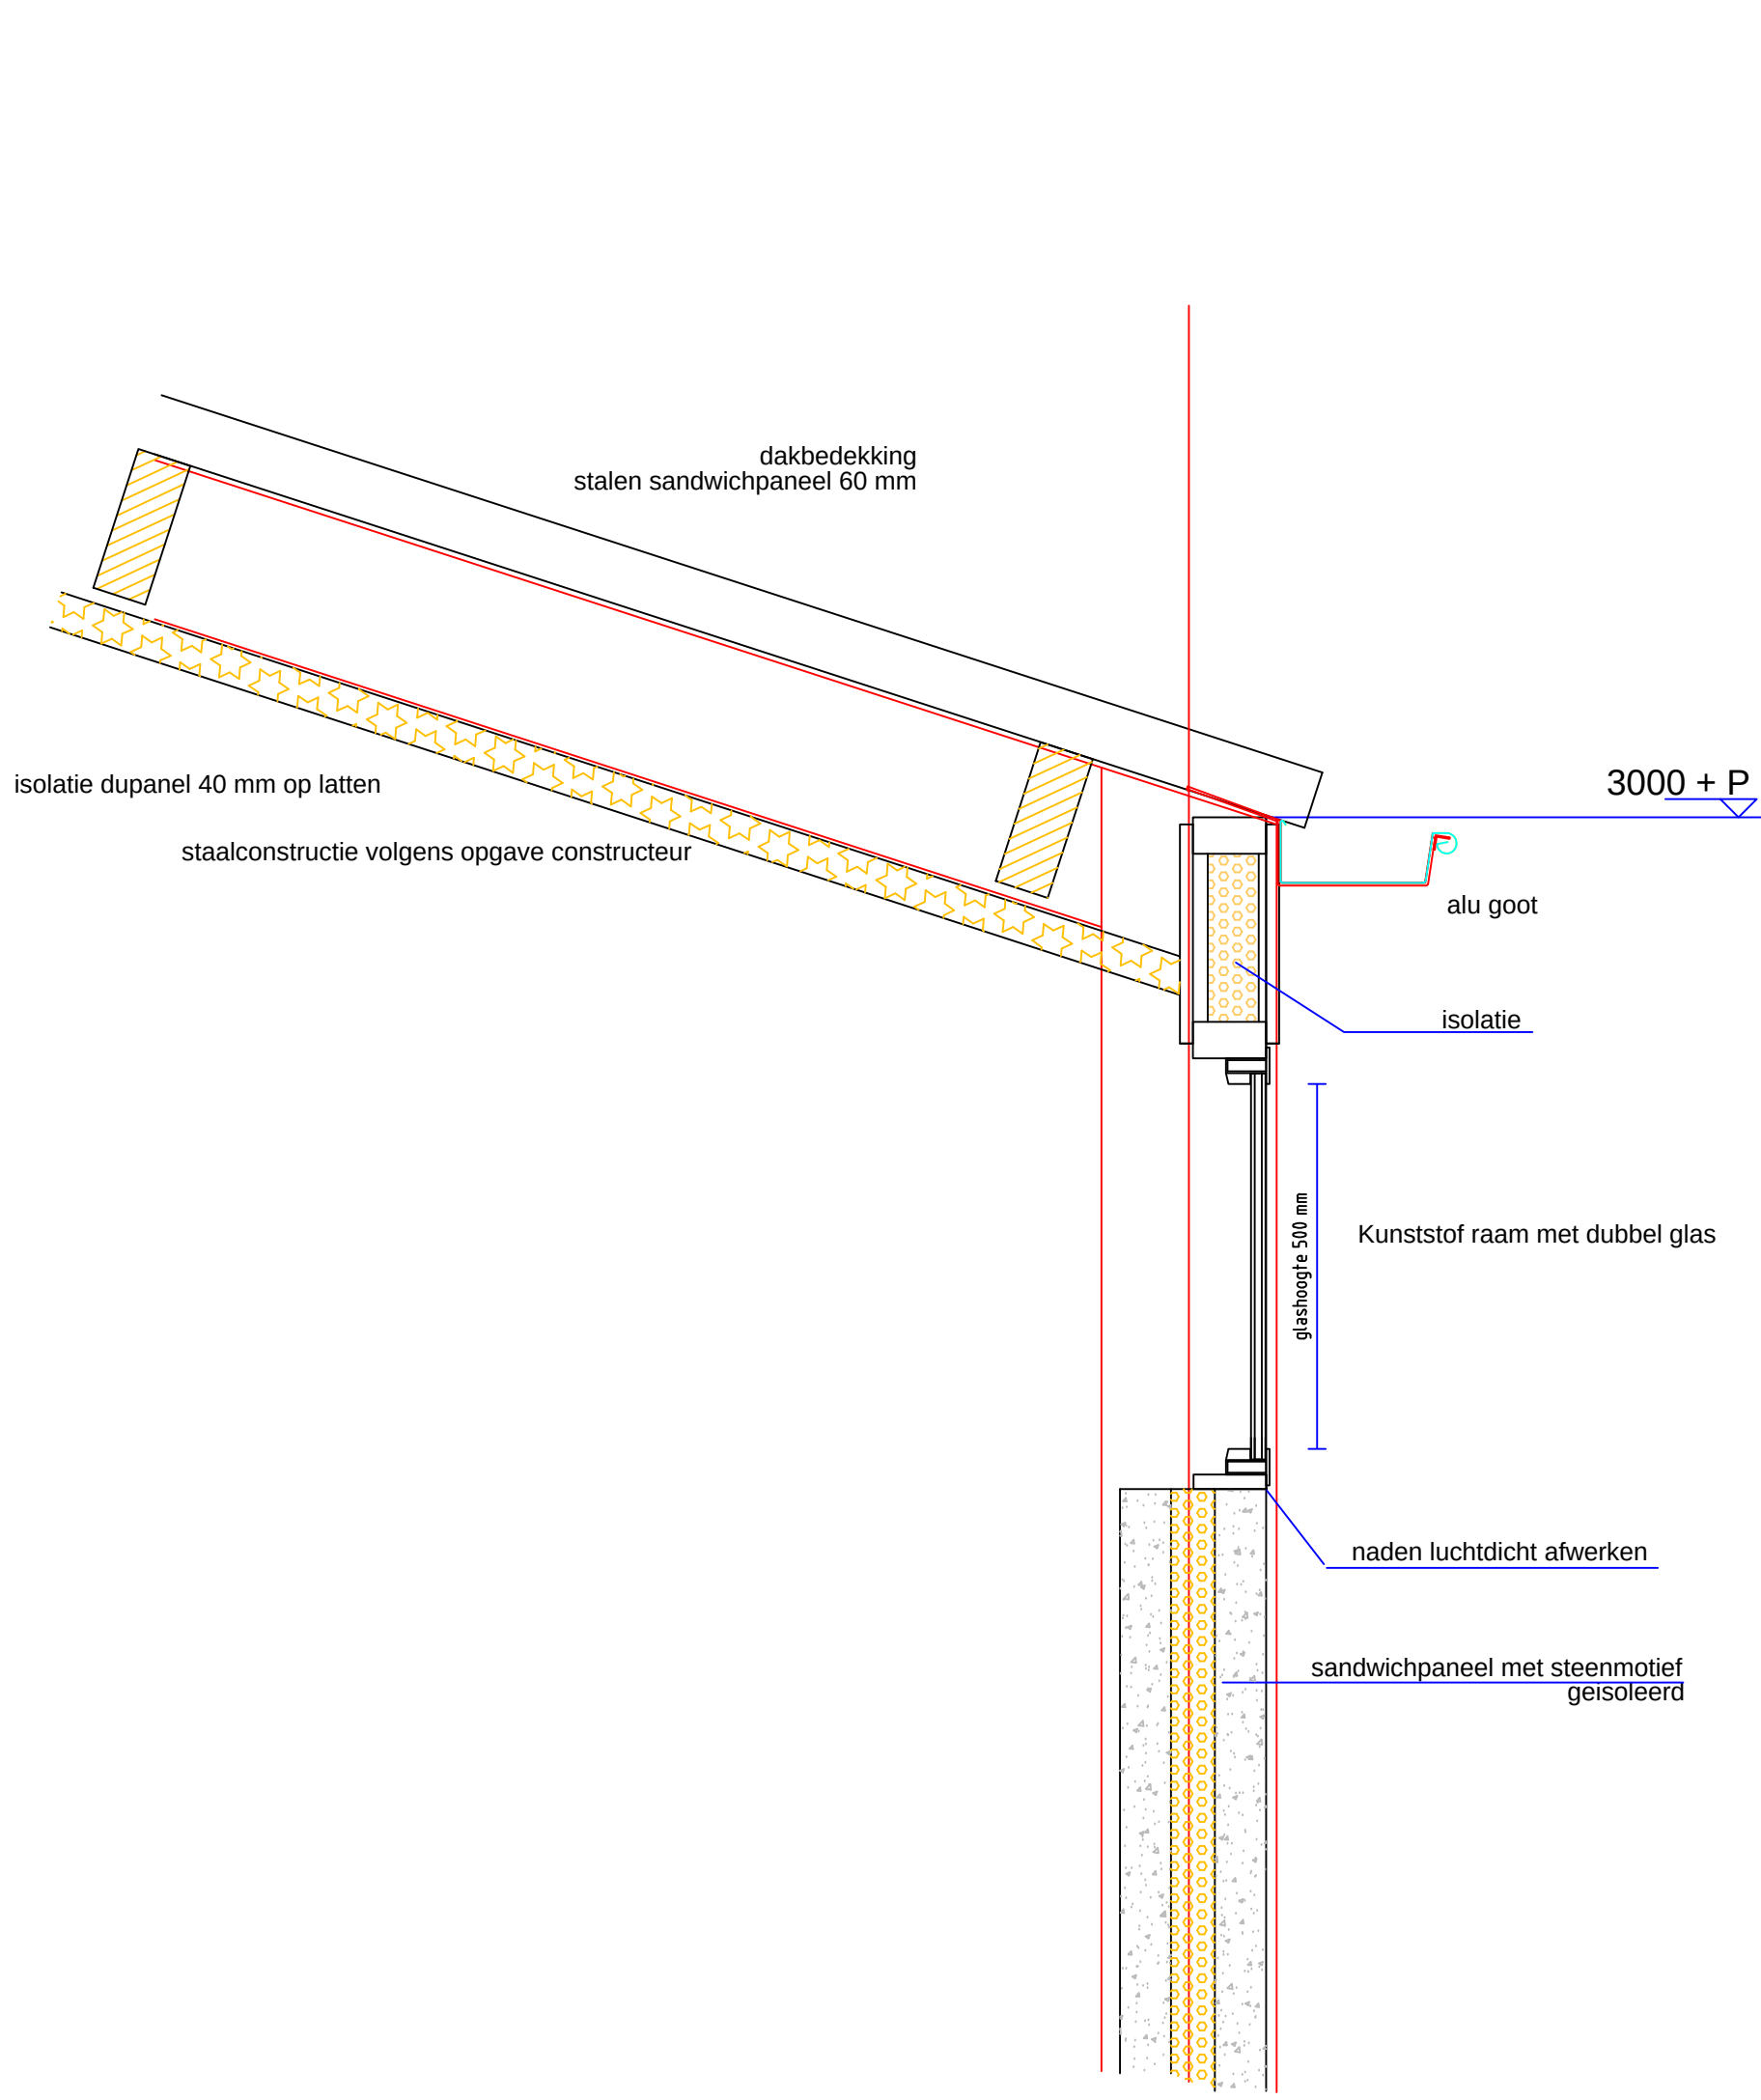


Dakvoetdetail met lichtstraat

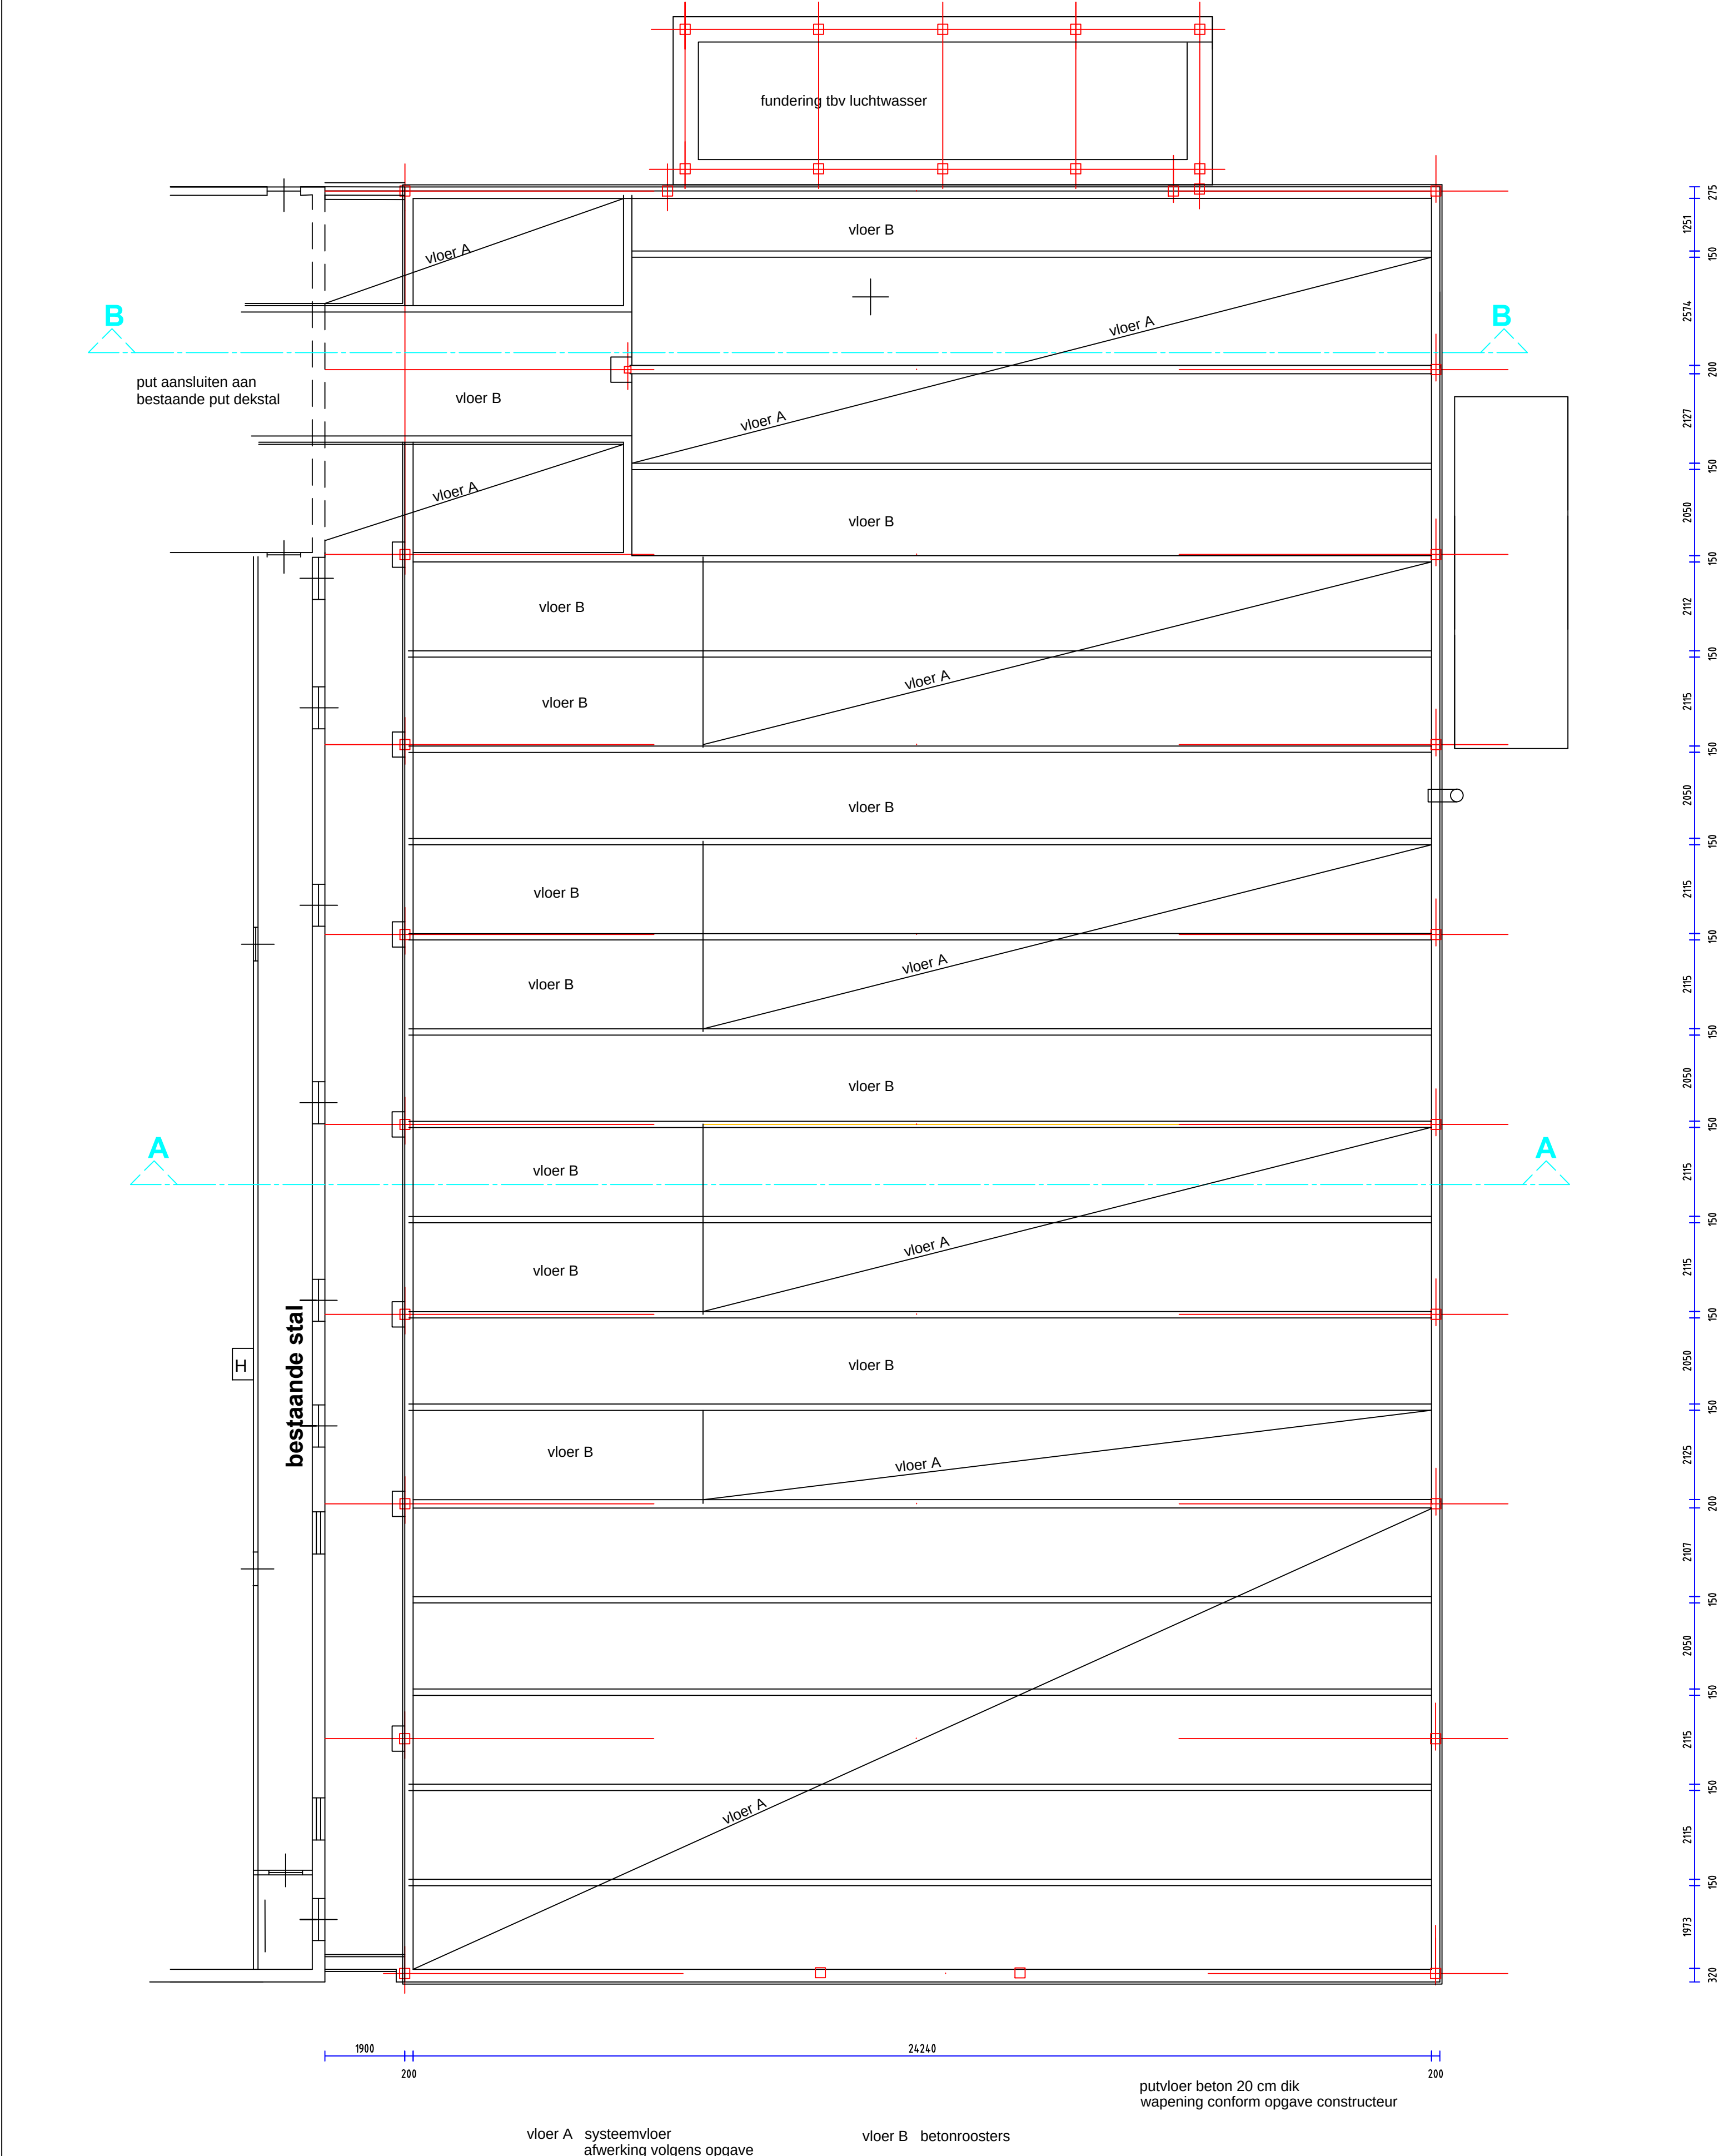

Fundering/putten

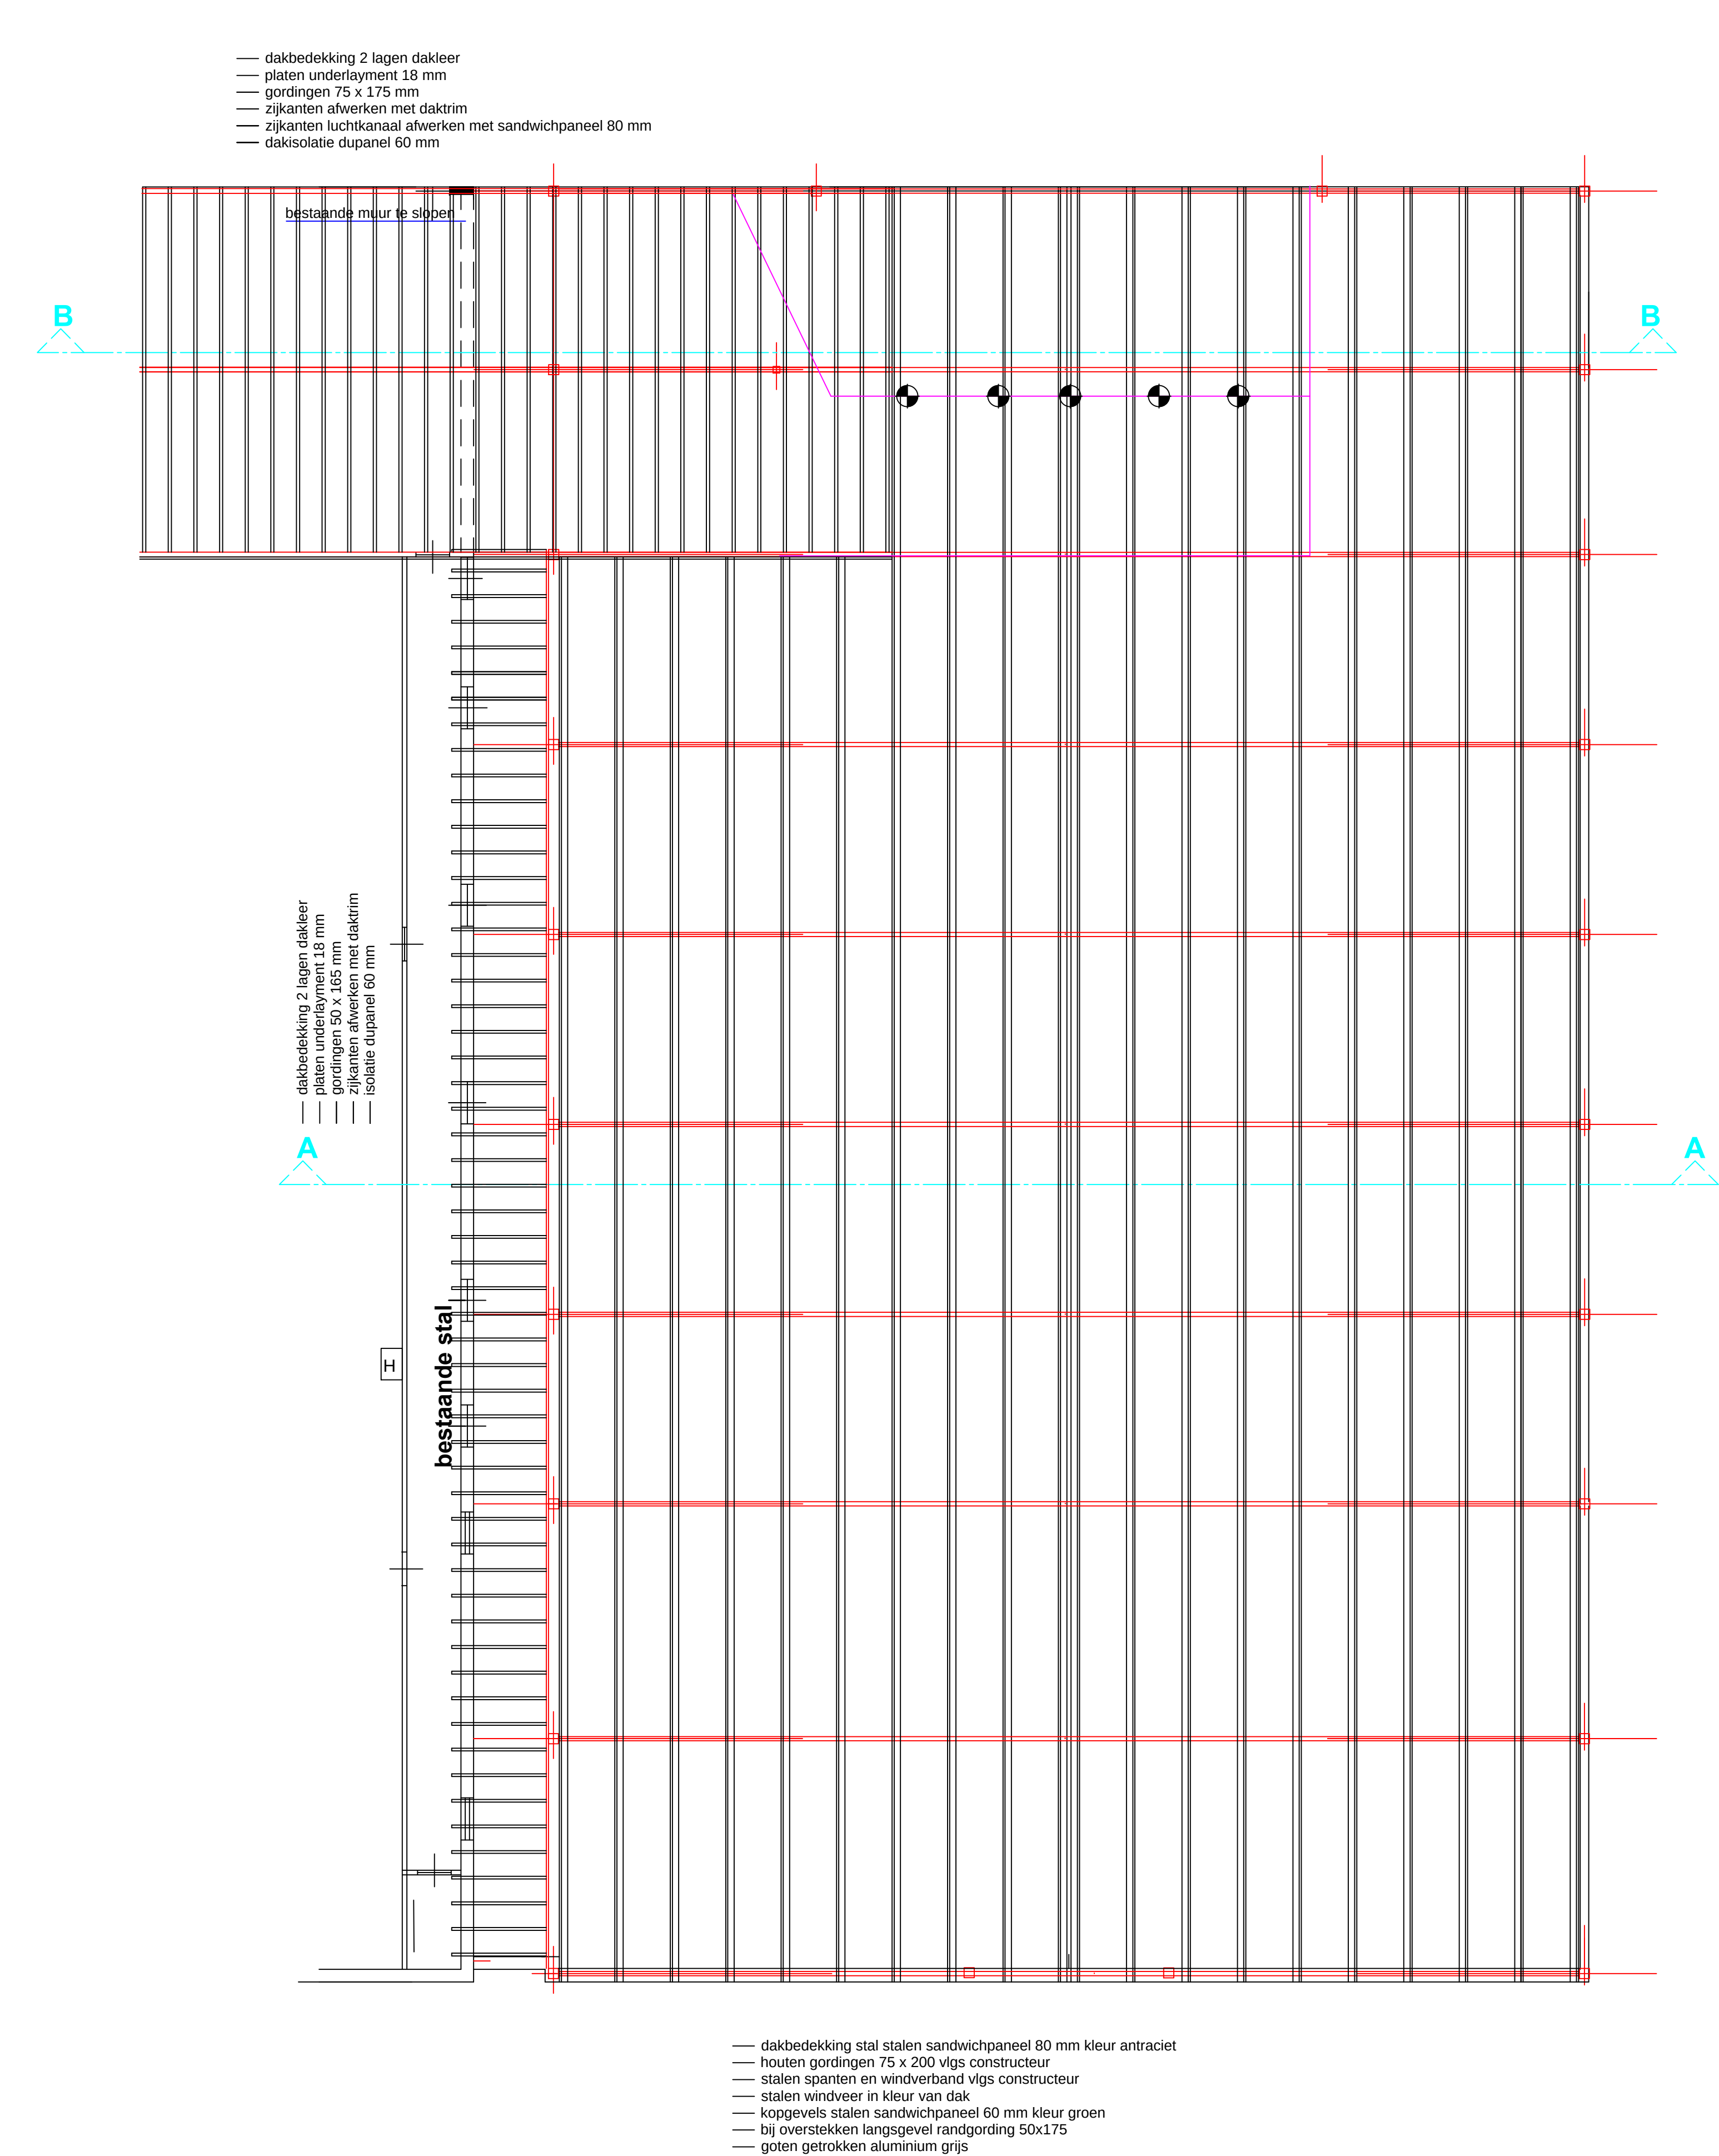


Kapconstructie

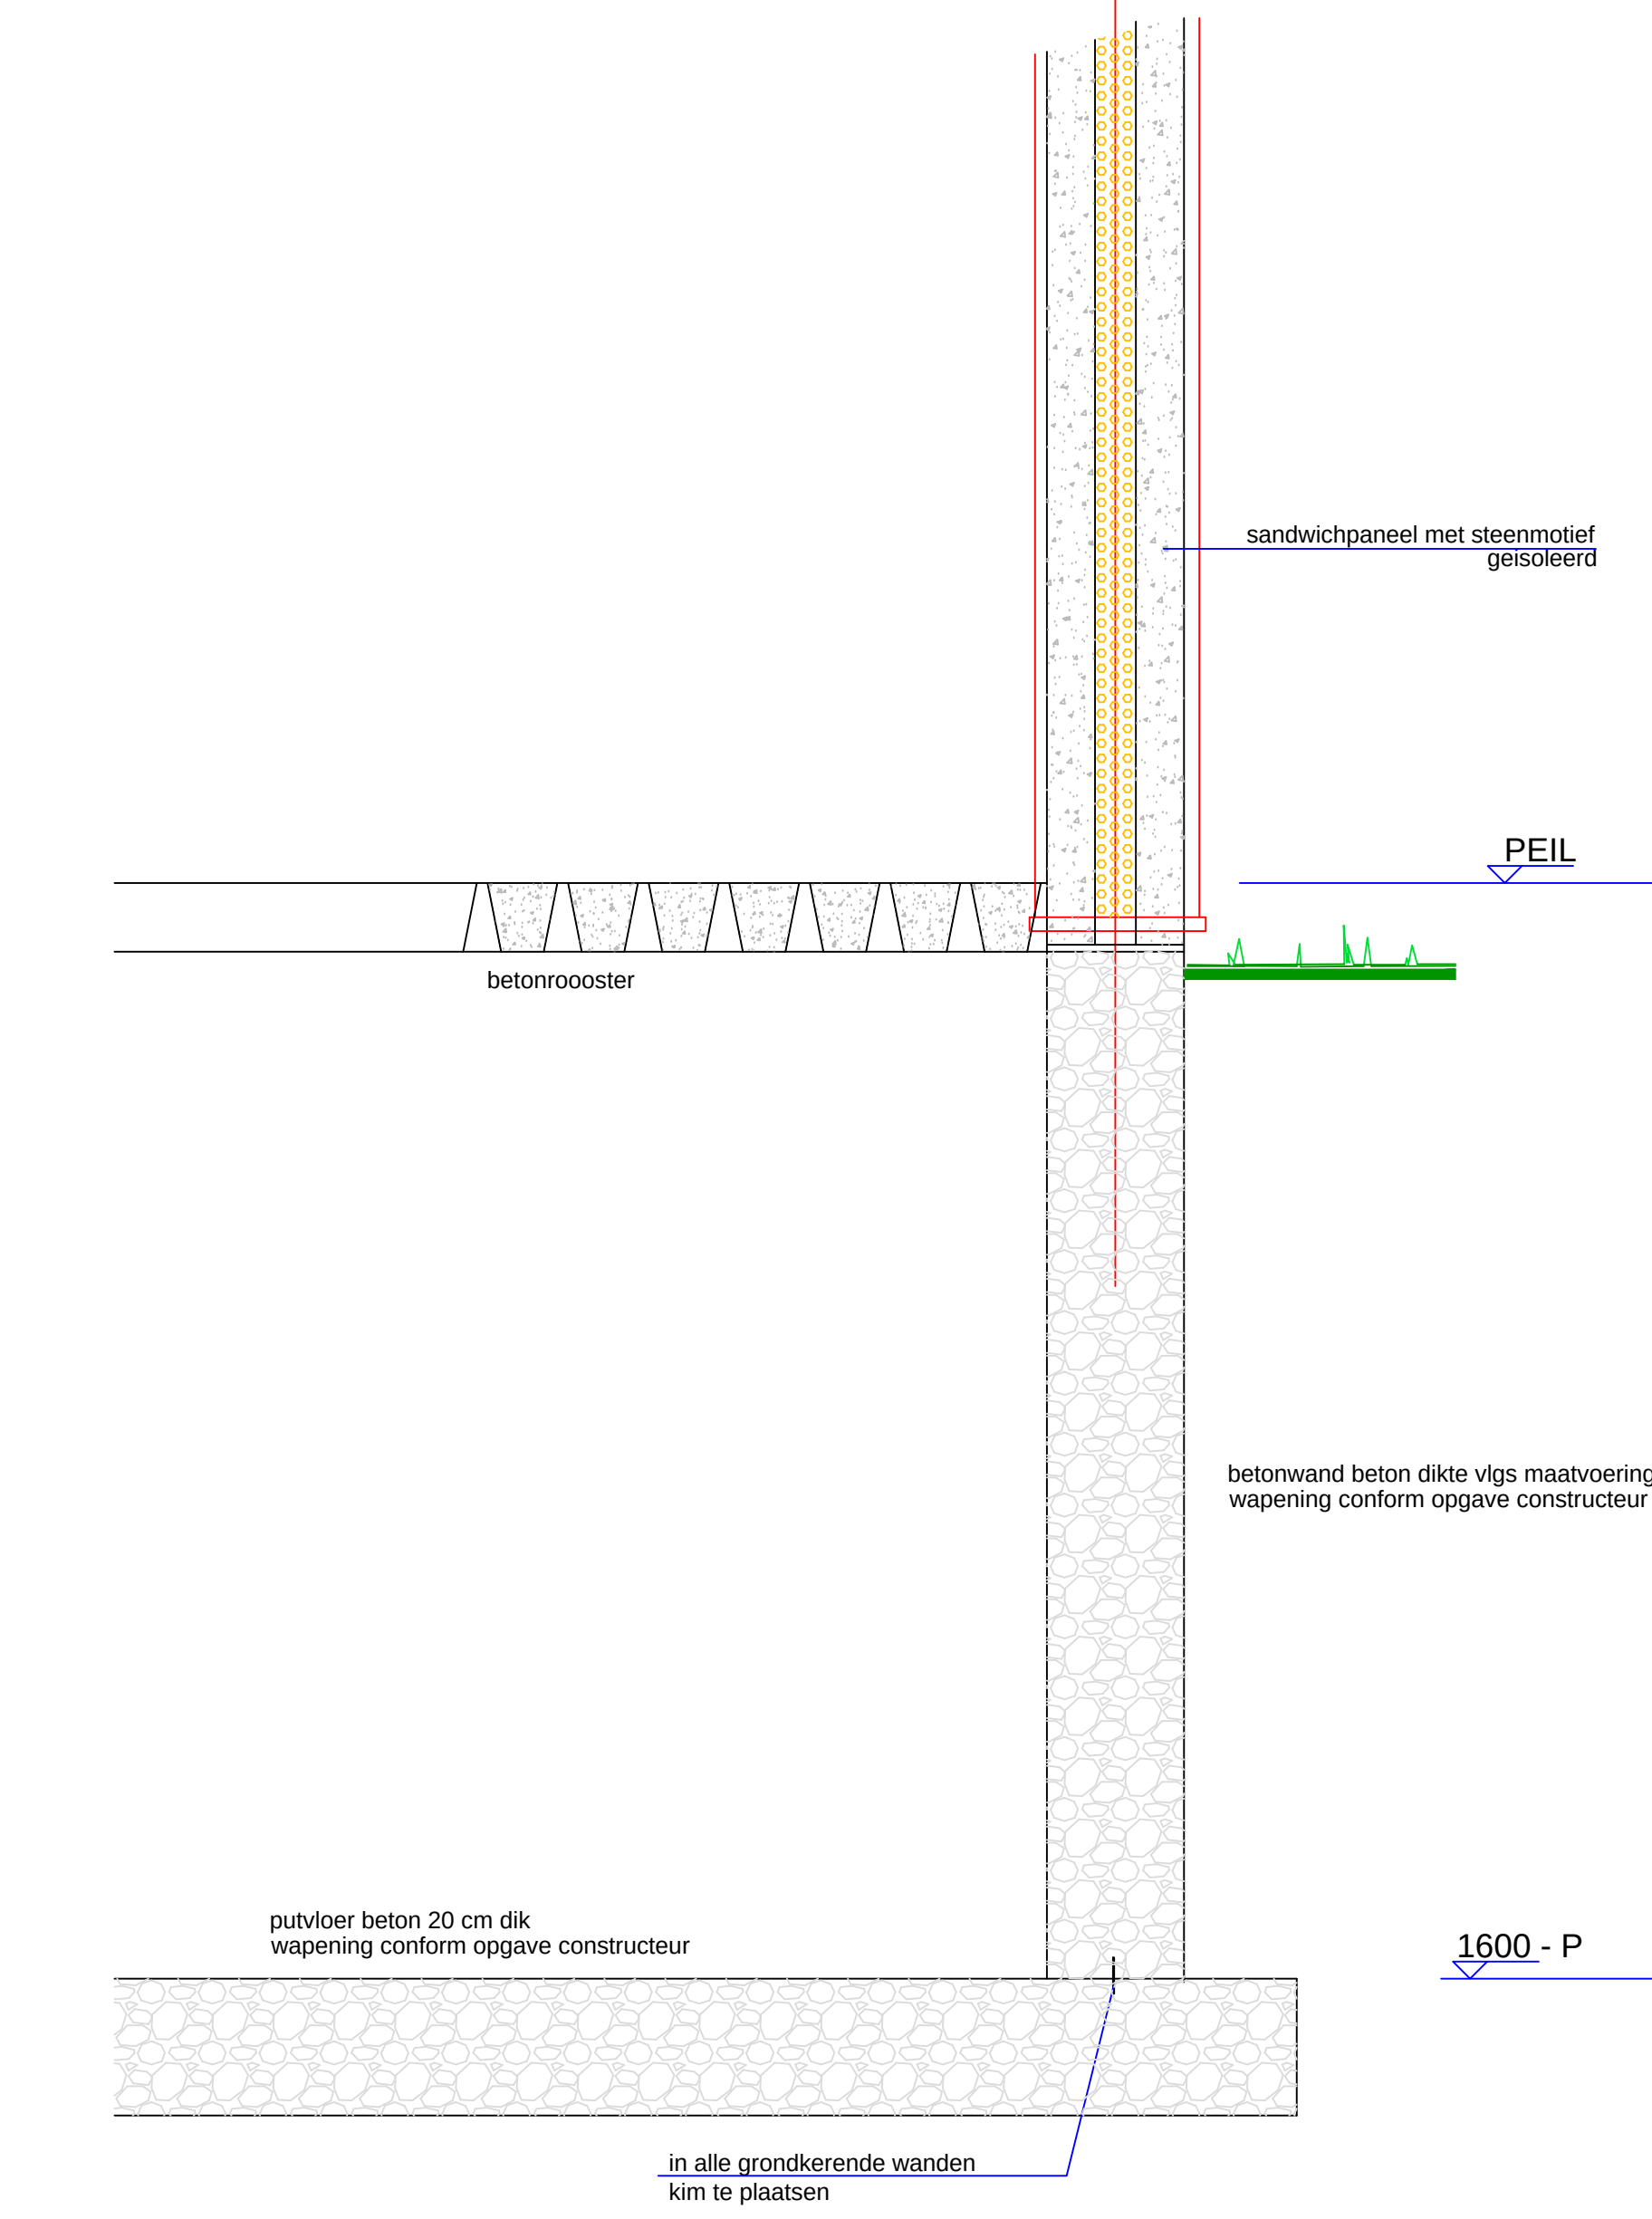


Funderingsdetail


		Frederix Advies Het Zand 9 5861 CW Warssum NL tel.: 0478-539015 mobiel: 0621-637538 email: frederixadvies@esd.nl	
Naam: Geerts Agri Business B.V. Straat: Buikheide 6 Plaats: 5512 PB Vessem		Omgevingsvergunning Onderdeel bouw: Bestektekening Omschrijving: Zeugenstal fundering/putten	Tek.nr.: 12.0025 Blad: 6
Bouwadres: Bergsteeg 1-3 5964 NJ Meterik tel. 0650-865672		Schaal: 1 : 100, 10 Get.: BF Datum: 11-05-2017	gewijzigd: 04-06-2017 BF 23-08-2017 BF

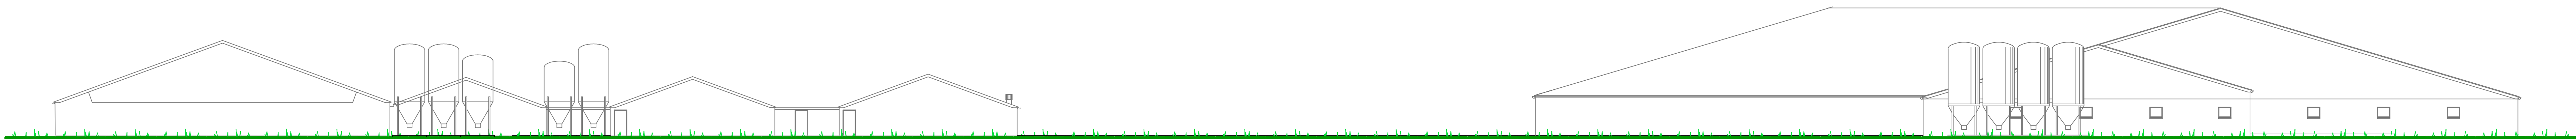

Voorgevel bestaand

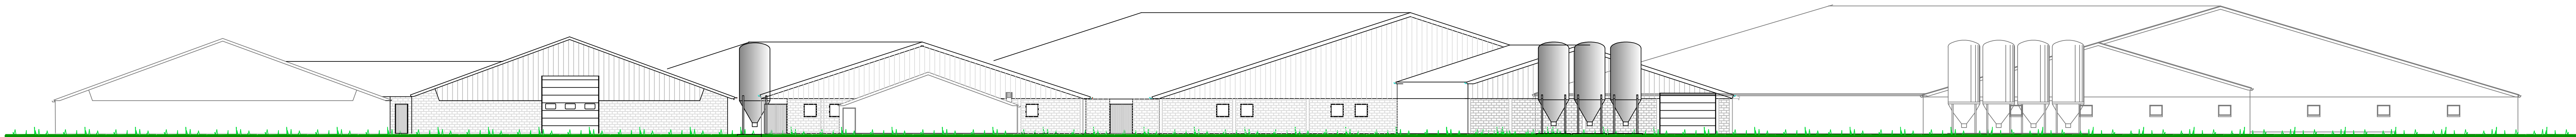

Voorgevel nieuw

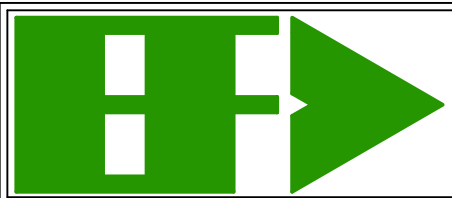

Frederix Advies
Post Dorst 9
5861 CW Wierseum NL
tel.: 0478-539015
mobiel: 0621-6371-6371
email: frederixadvies@xs4all.nl

Naam: Geerts Agri Business BV	Omgevingsvergunning	Tek.nr.: 12.0025
Straat: Buikheide 6	Onderdeel bouw: Bestektekening	Blad: 7
Plaats: 5512 PB Vessem	Omschrijving: totale gevels	

Bouwadres: Bergsteeg 1-3	Schaal: 1 : 200	gewijzigd:	par.
5964 NJ Meterik	Get.: BF		
tel. 0650-865672	Datum: 23-08-2017		