



Voorgevel

Rechterzijgevel

Achtergevel

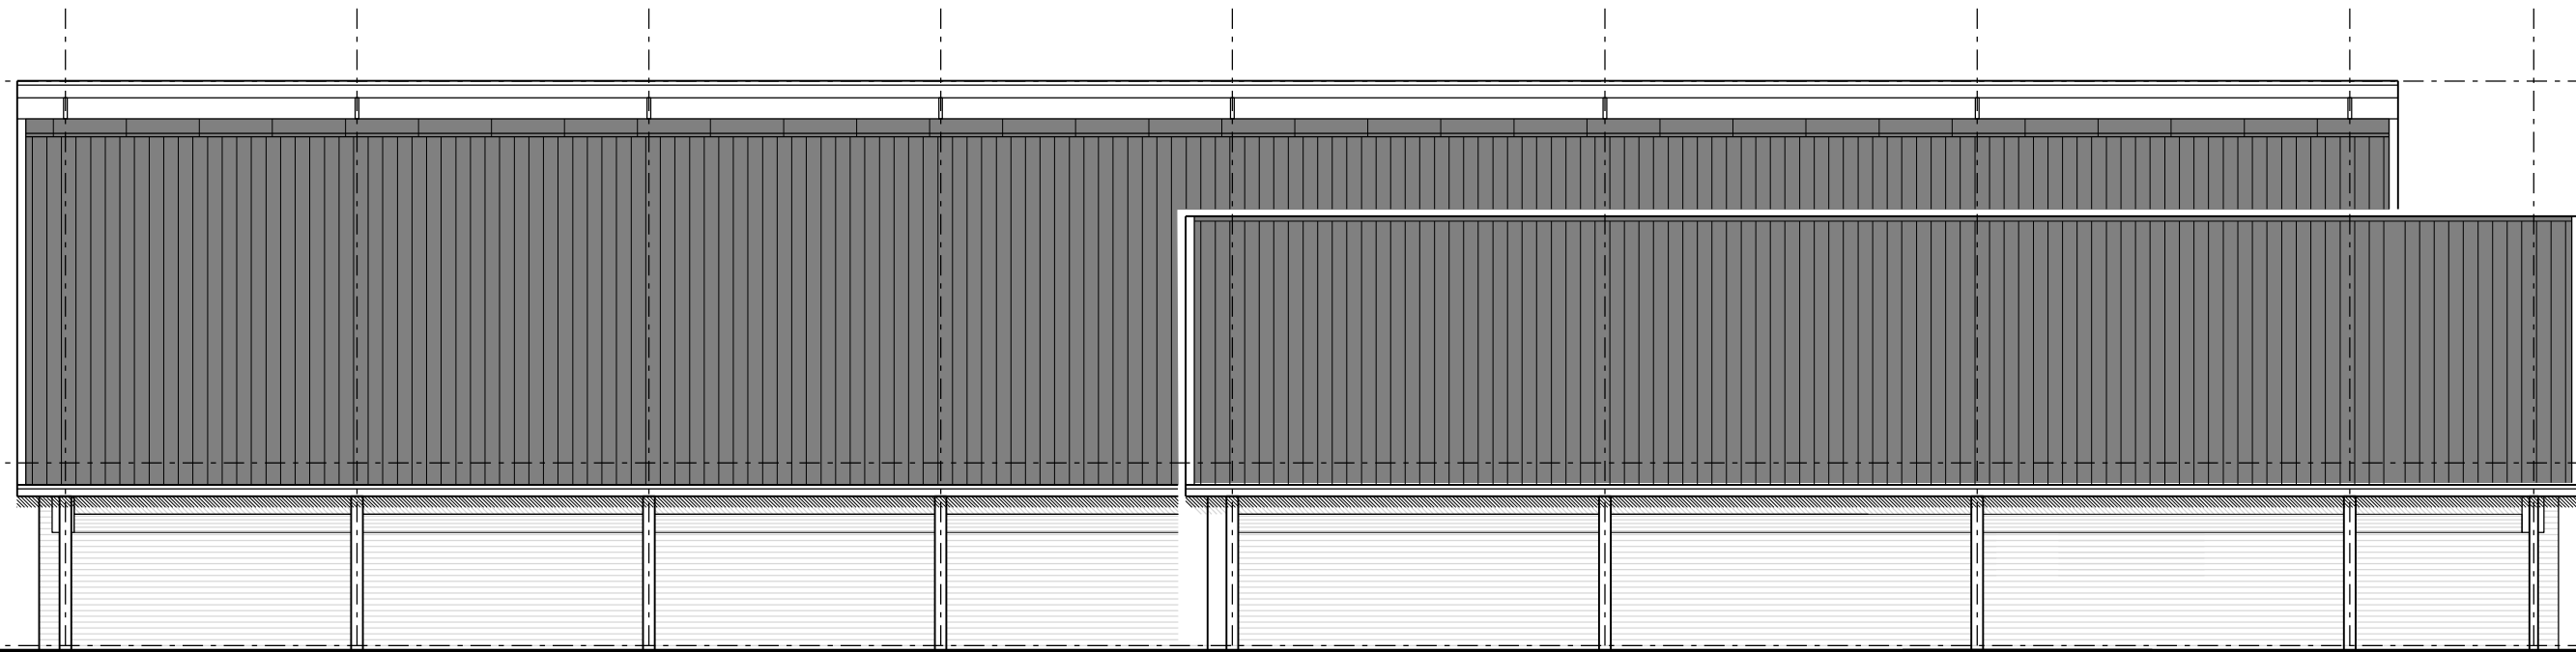


Linkerzijgevel

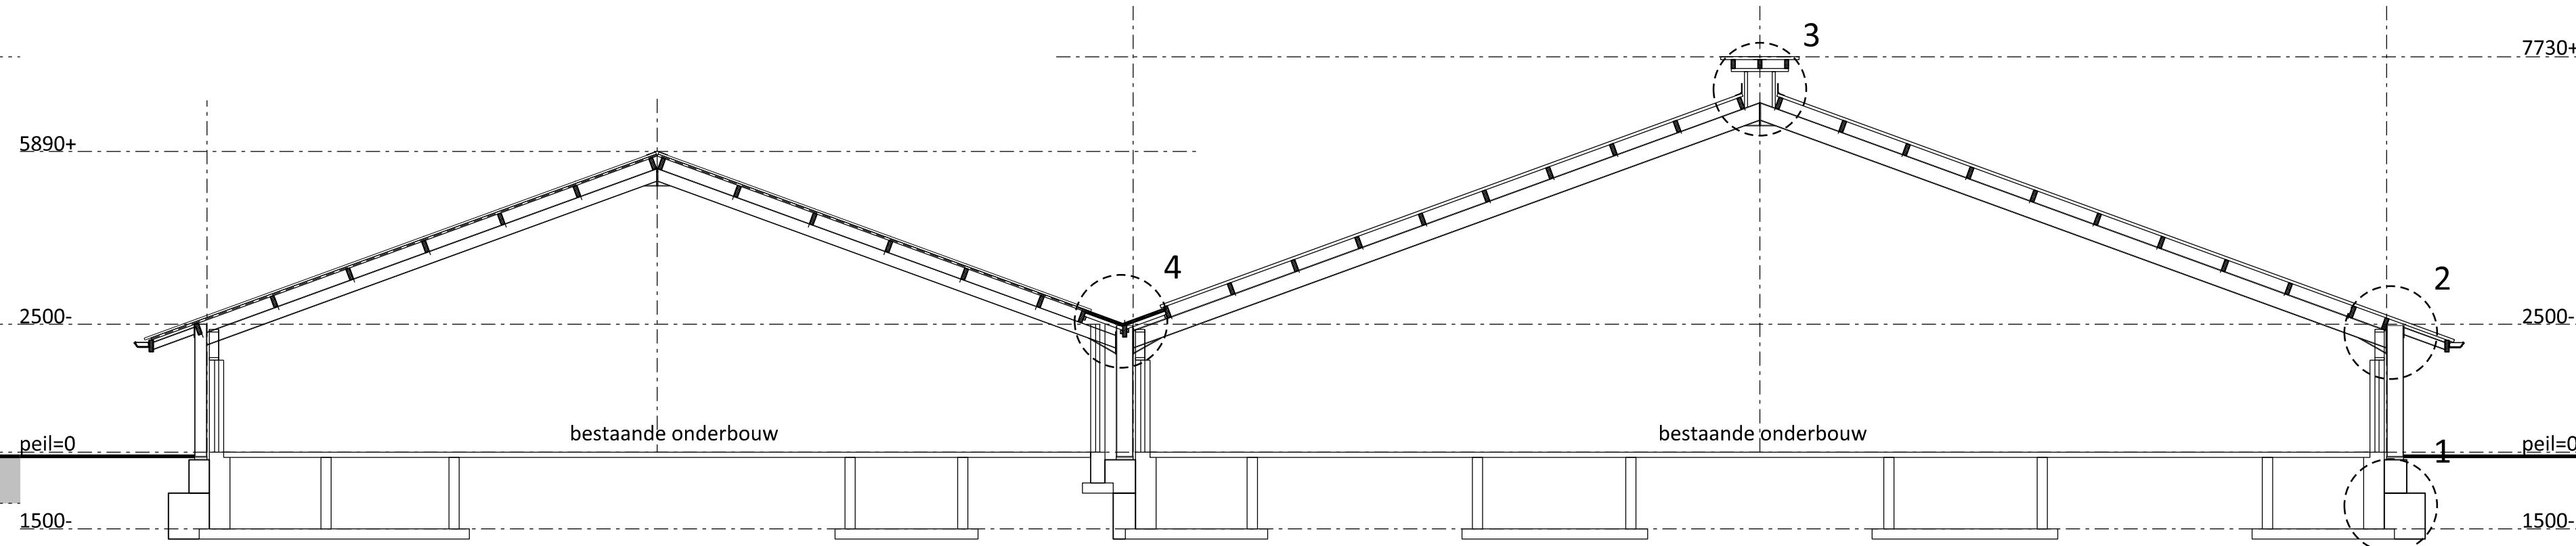

Doorsnede A-A


Legenda materialen en kleuren

Onderdelen:	Materiaal:	Kleur:
toegroefbekleding (kalverstal)	sandwichbeplating	donkergroen
toegroefbekleding (jongveestal)	damwandbeplating	donkergroen
dakbedekking (kalverstal)	Ecopaneeel (GL-43/83)	antraciet/grijs
dakbedekking (jongveestal)	asbestvrij golfplaat	antraciet/grijs
dakgoot	naadloos aluminium	grijs
windveren/dekstukken	groot staalplaat	gebruikt wit

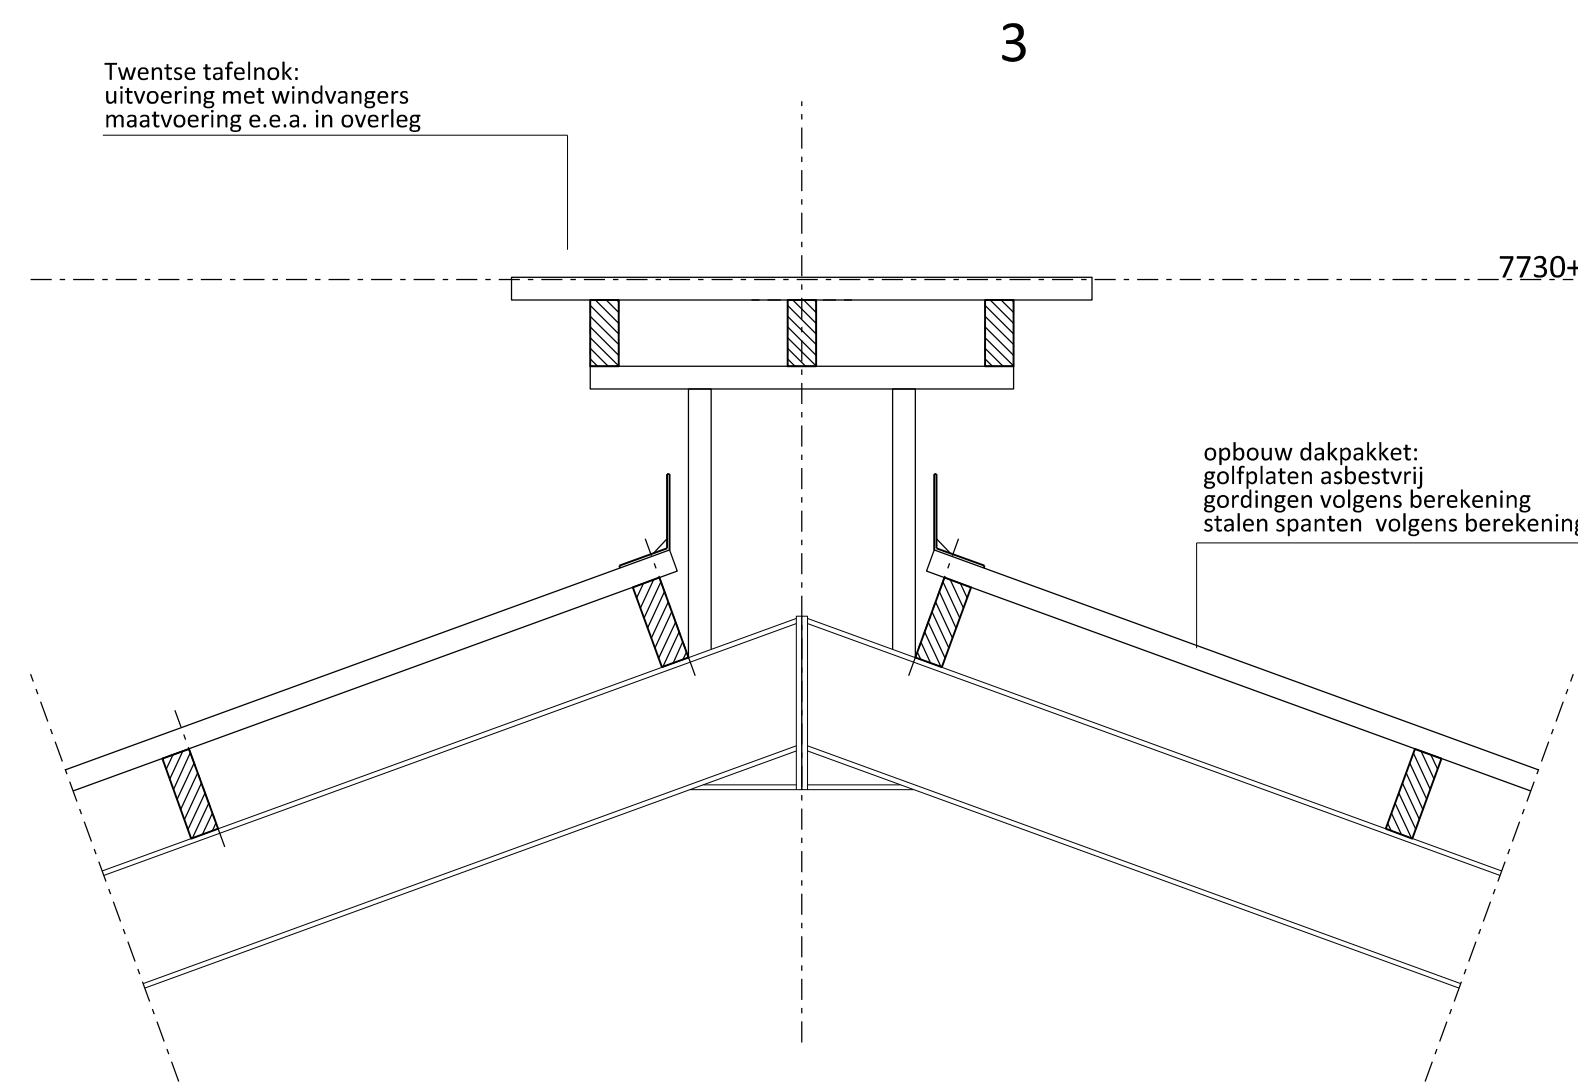

3

opbouw dakpakket:
golfplaat asbestvrij
gordingen volgens berekening
stalen spanten volgens berekening

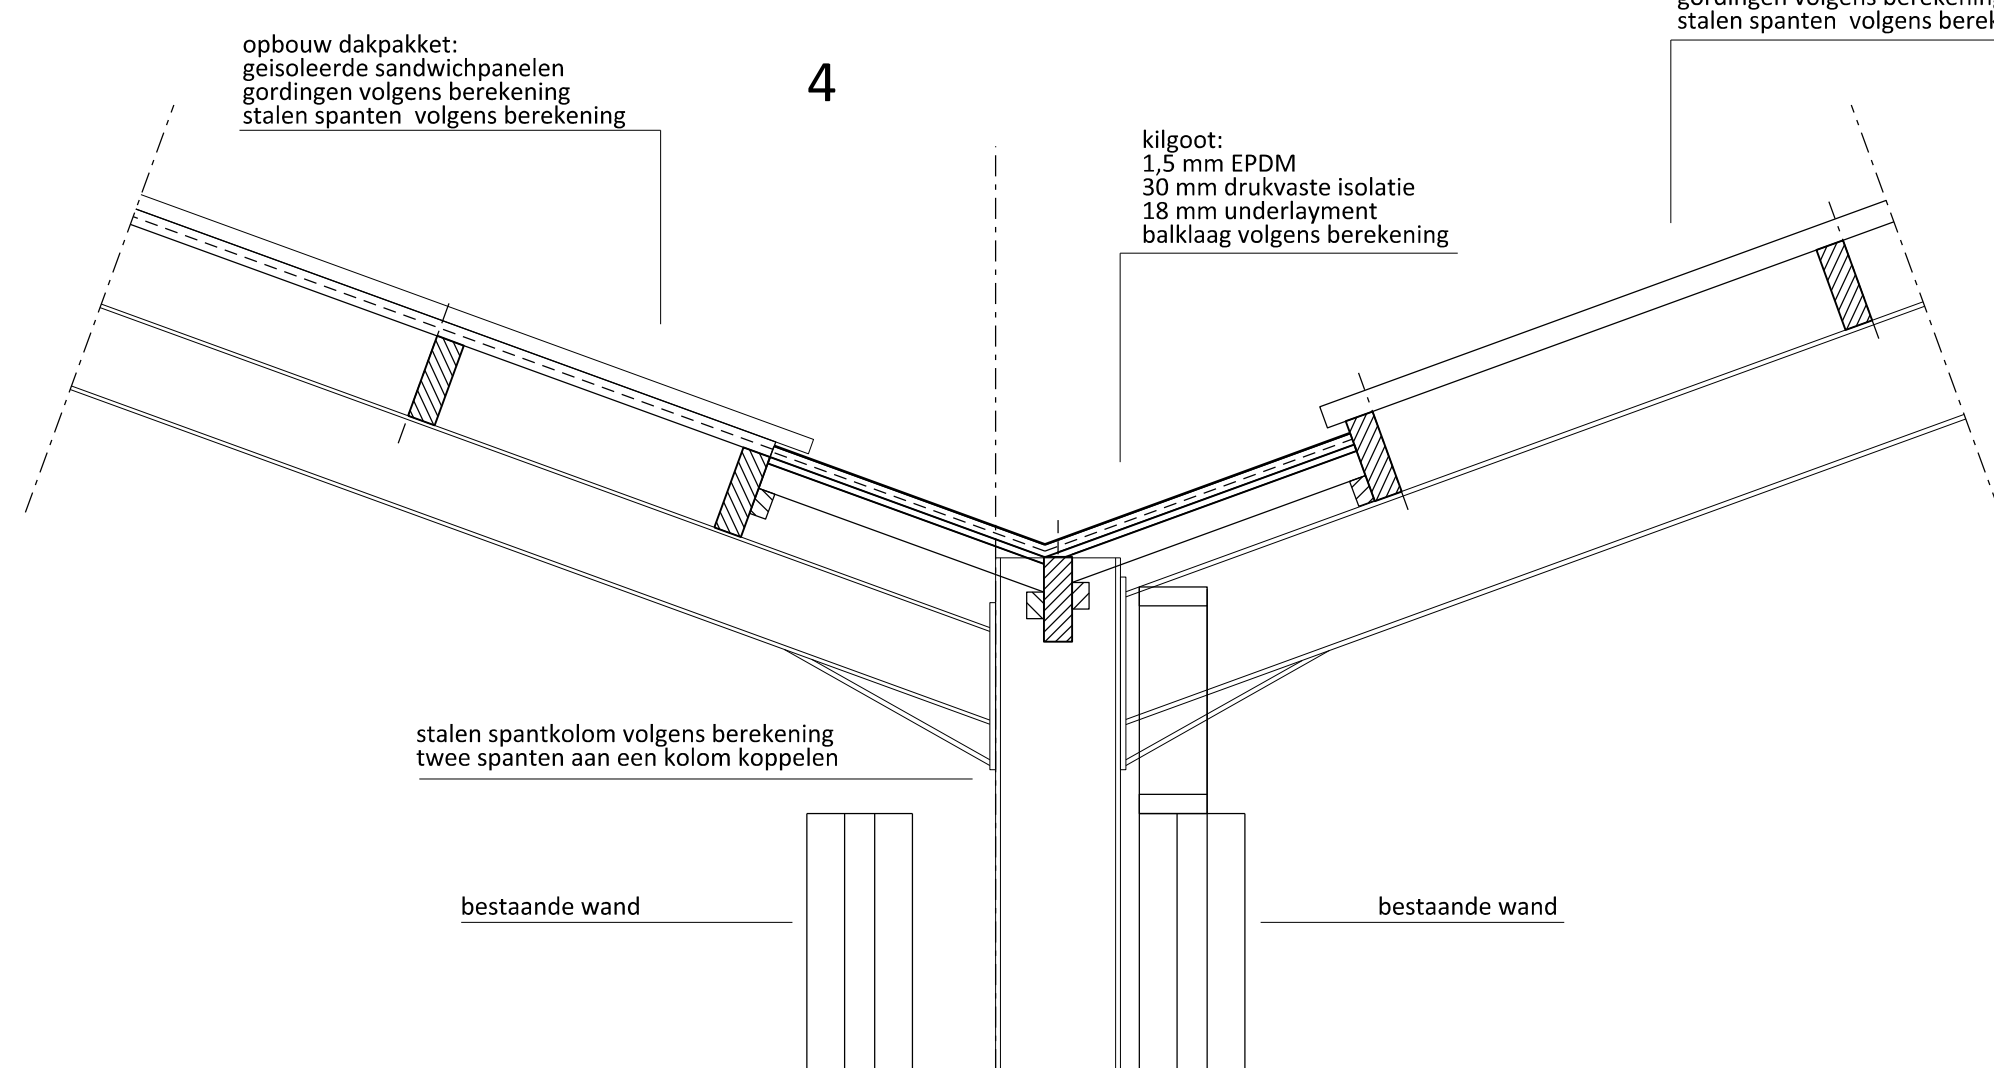


4


Kilgoot:
1,5 mm EPDM
30 mm drukvaste isolatie
18 mm underlayment
balklag volgens berekening

Principe details

Schaal 1:20

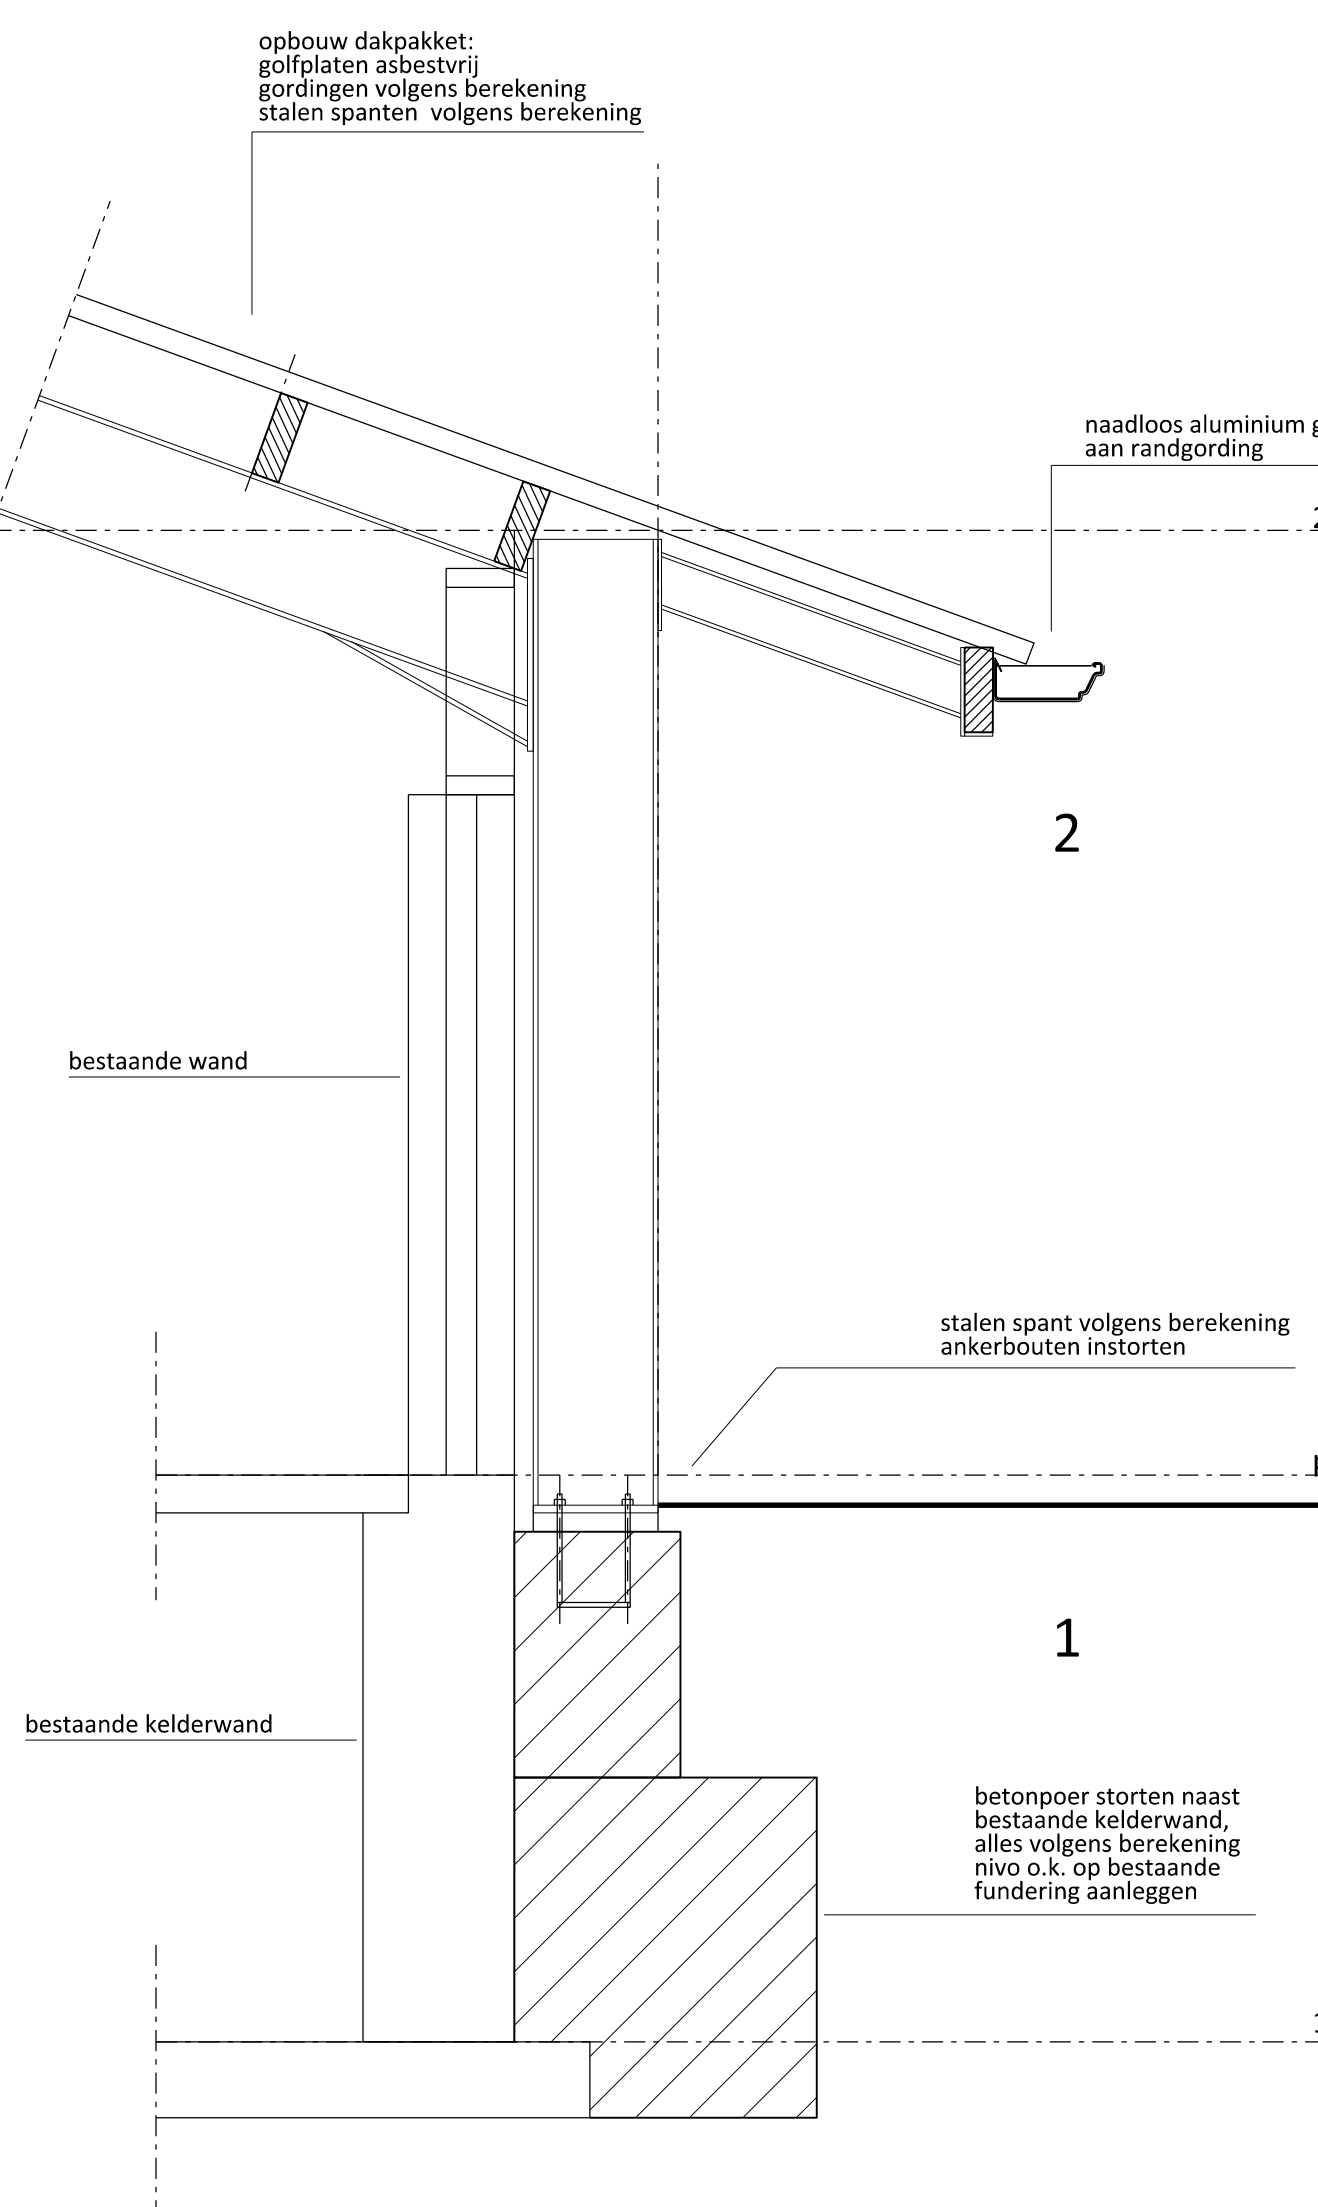


1

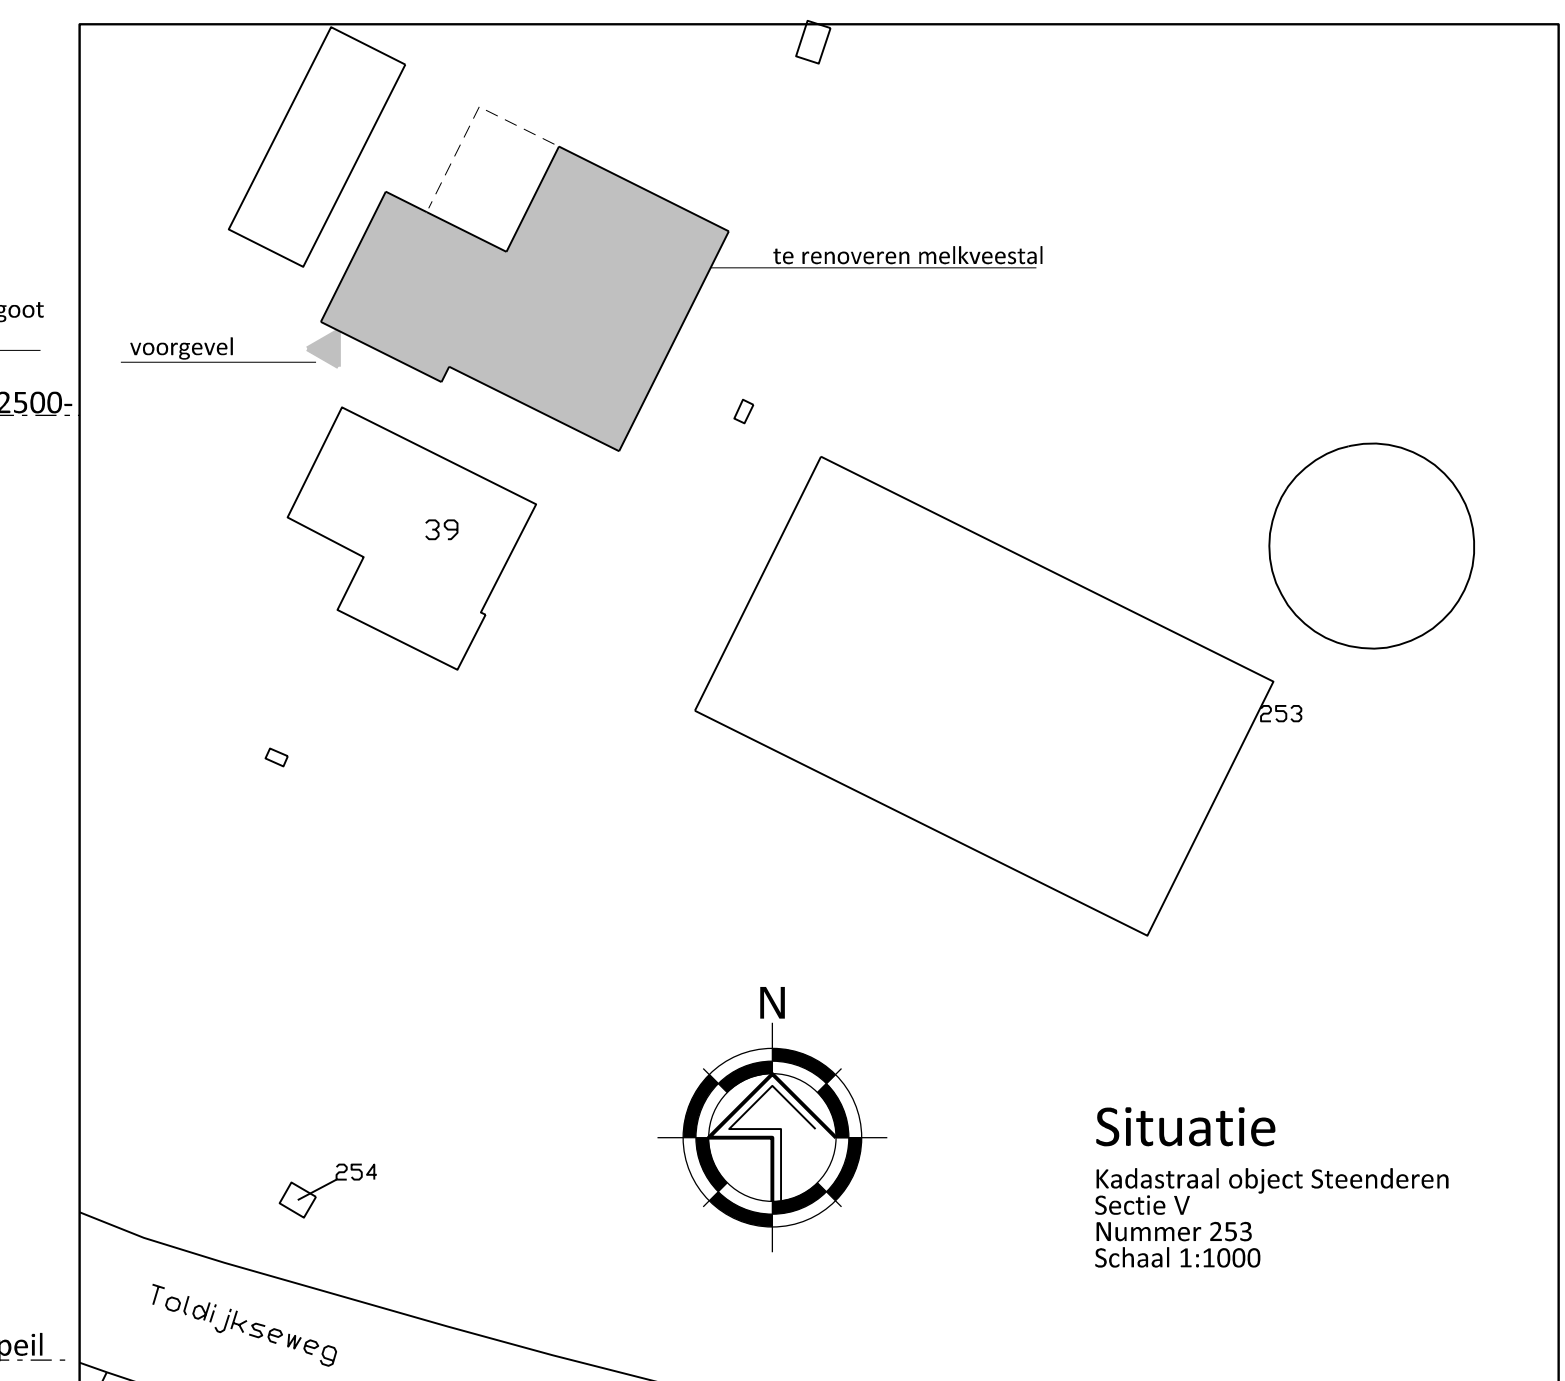


Situatie

Kadastraal object Steenderen
Sectie V
Nummer 253
Schaal 1:1000

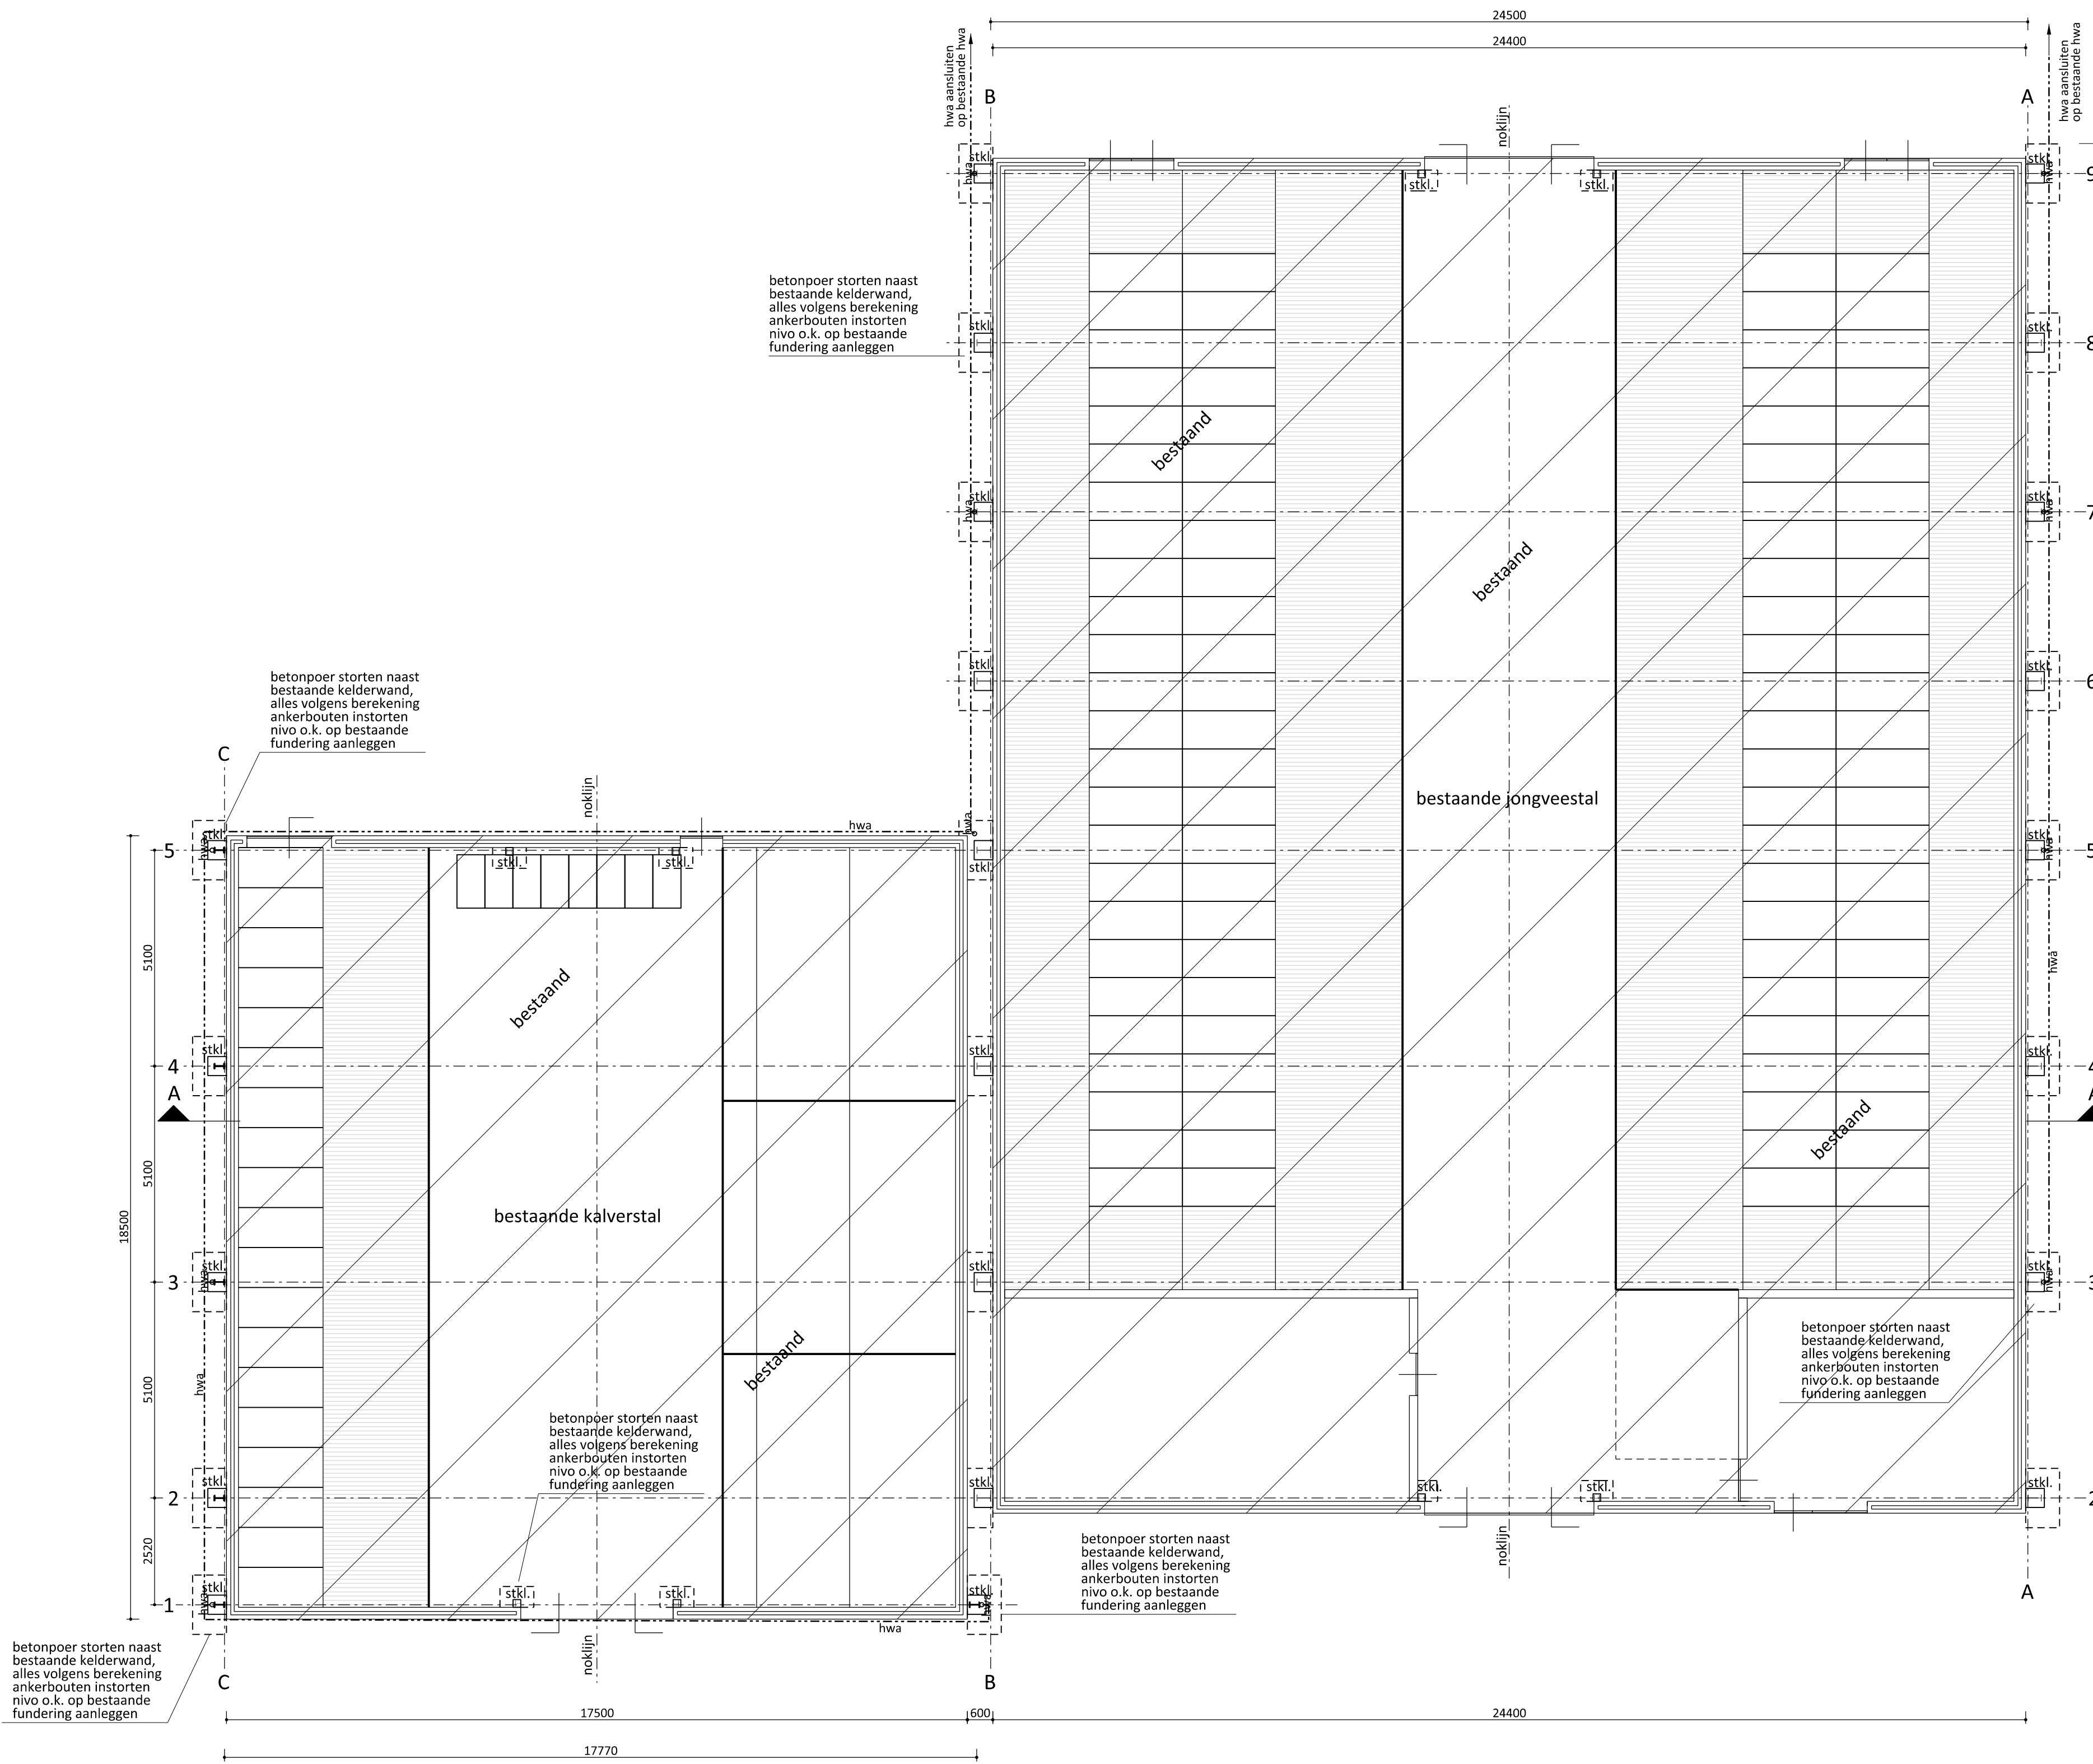

Plattegrond (Fundering)

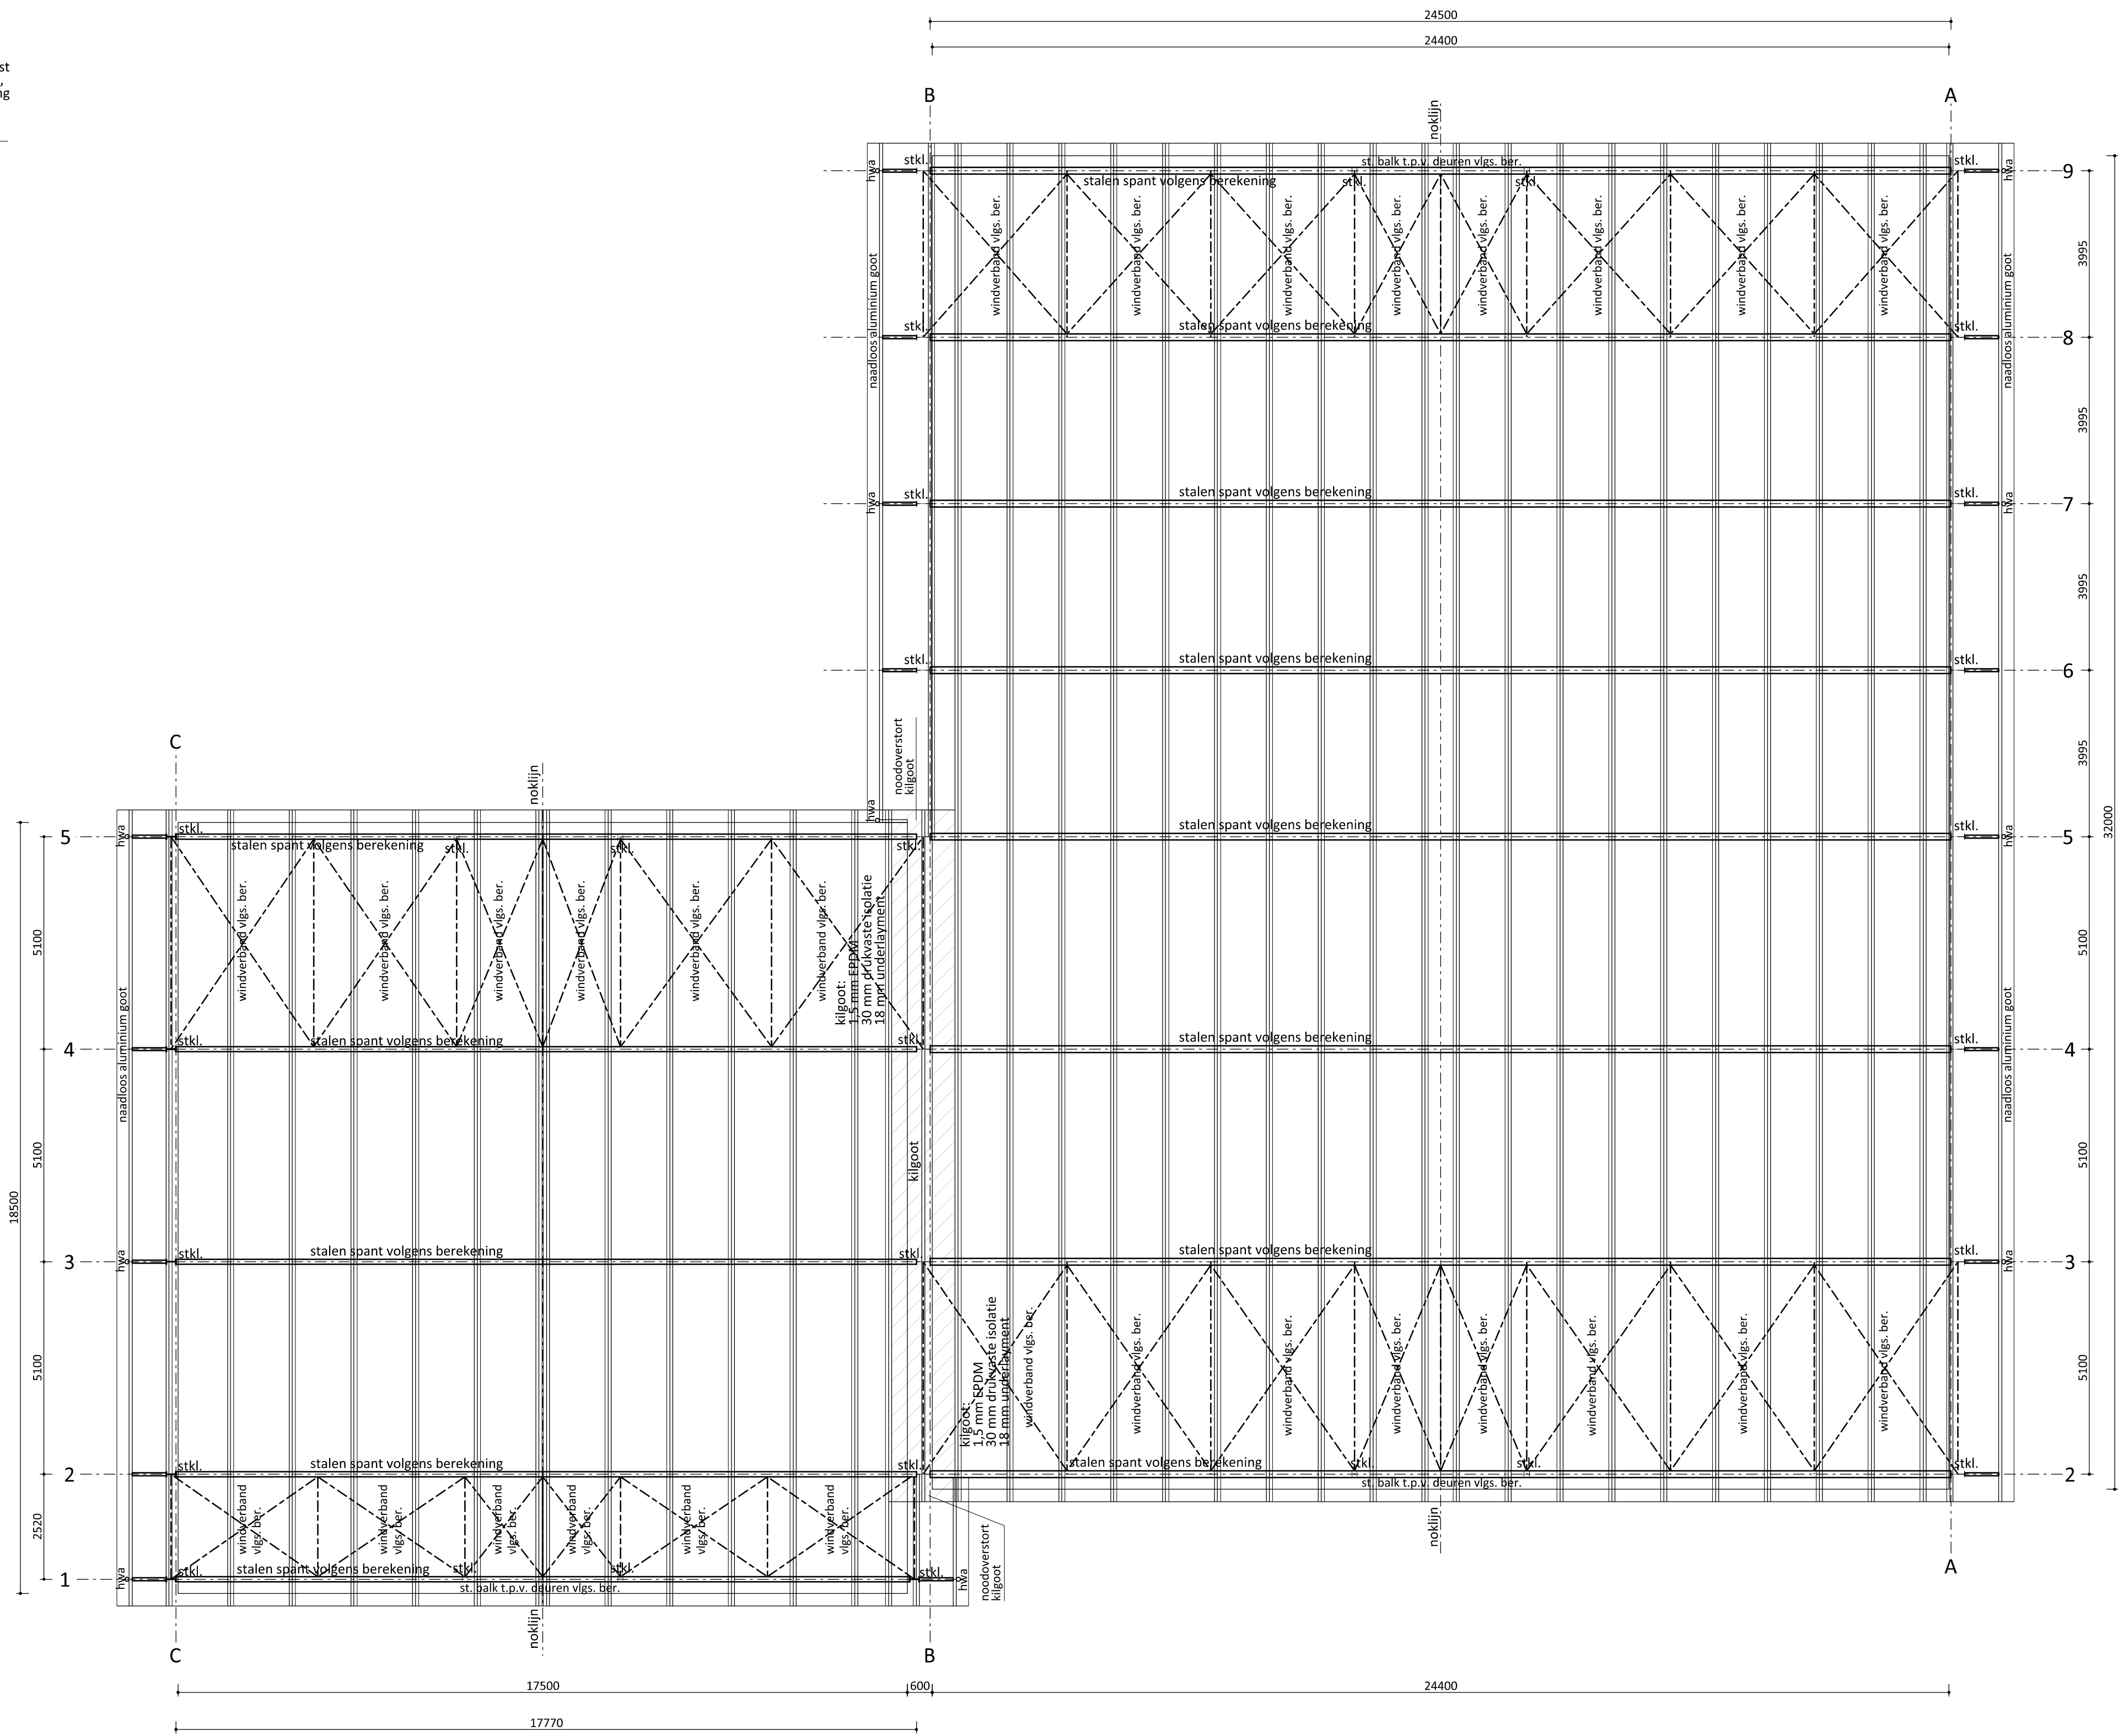

Kapplan

Project:	Aanvraag Omgevingsvergunning (renovatie bovenbouw jongvee-/ kalverstal)
Naam:	IJsseldijk
Opdrachtgever:	VOF IJsseldijk-Kloosterman Toldijkseweg 39 7221DB Steenderen
Gevelaanzichten, (constructie)plattegronden, details, doorsnede en situatieschets	
POSTBUS 463, 7000 AL DOETINCHEM TEL. 0031(0)-314-335941 FAX. 0031(0)-314-365816	
FABRIEKSTRAAT 33 DOETINCHEM INTERNET: WWW.WOPEREIS.NL E-MAIL: info@wopereis.nl	
Land:	Nederland
Vertegenw.	Wim Arends
get:	RIP / EG
afm:	841x1489mm
Tekening nummer:	001
Datum:	15-02-2018
Schaal:	1:100
Copyright Wopereis Staalbouw Doetinchem	