



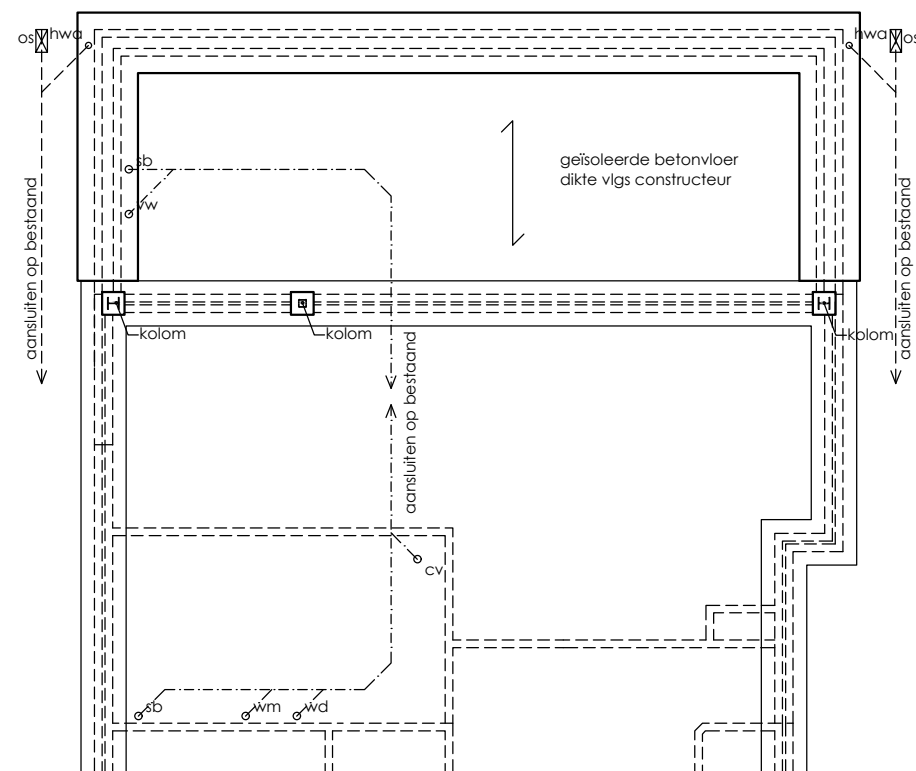

Afmeting fundering en
kolommen vlg constructeur

- : hemelwater riool
- - - : vuilwater riool
- sb : spoelbak Ø50mm
- vw : vaatwasser Ø50mm
- wm : wasmachine Ø50mm
- wd : wasdroger Ø50mm
- cv : cv installatie Ø50mm
- hwa : hemelwaterafvoer Ø80mm
- os : ontstoppingsstuk

===== fundering / riolering =====
nieuw

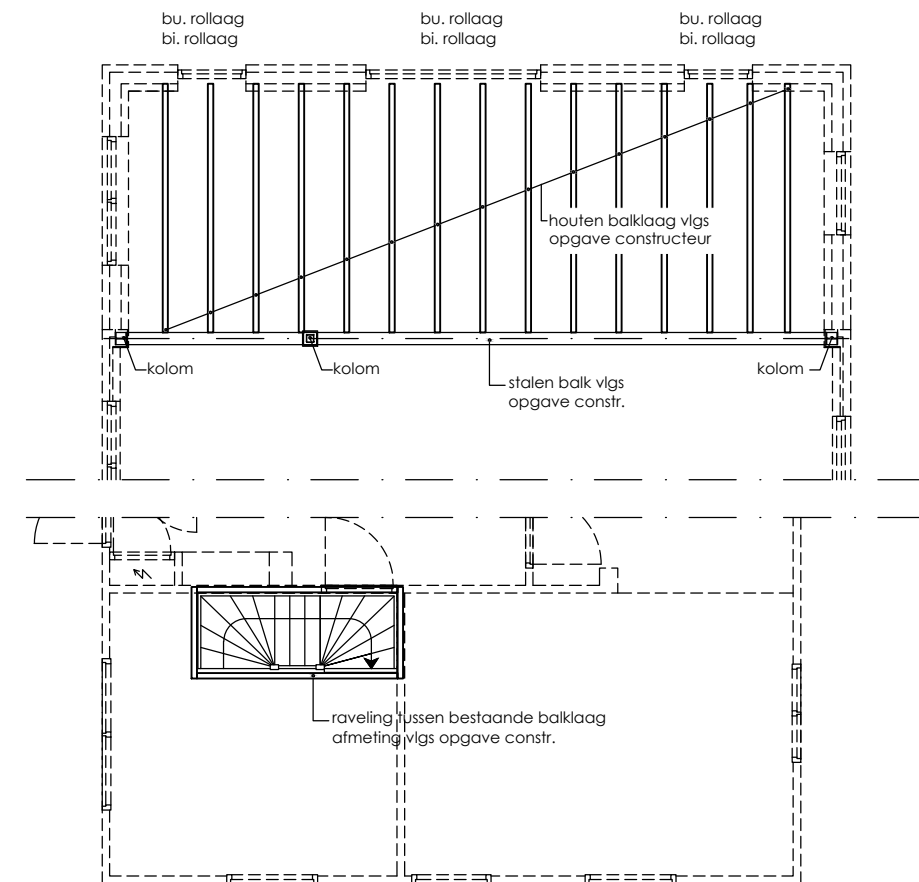

===== 1e verdieping =====
nieuw

Uitbreiding woning familie Dijkstra

Opdrachtgever:

Fam. Dijkstra
Zandvoortweg 16 / 16a
7021 HM Zelhem

Datum / tekenaar:

22.01.2018 G.M.

Soort tekening:

Schaal : 1:100
Gemeente : Bronckhorst
Tekening : Bouwaanvraag

☒ Situatie nieuw
☒ Technische plattegronden
☐

B03