


- 1: verwijderbaar verzinkt rooster 800x800mm
- 2: vast verzinkt rooster 200x800mm
- 3: vast verzinkt rooster 200x1200mm
- 4: ruimte tbv. afsluiters 200x800mm
- 5: ruimte tbv. kooladder 200x1200mm


Putnr. 21345

Principe schets pompput/verzinkt rooster

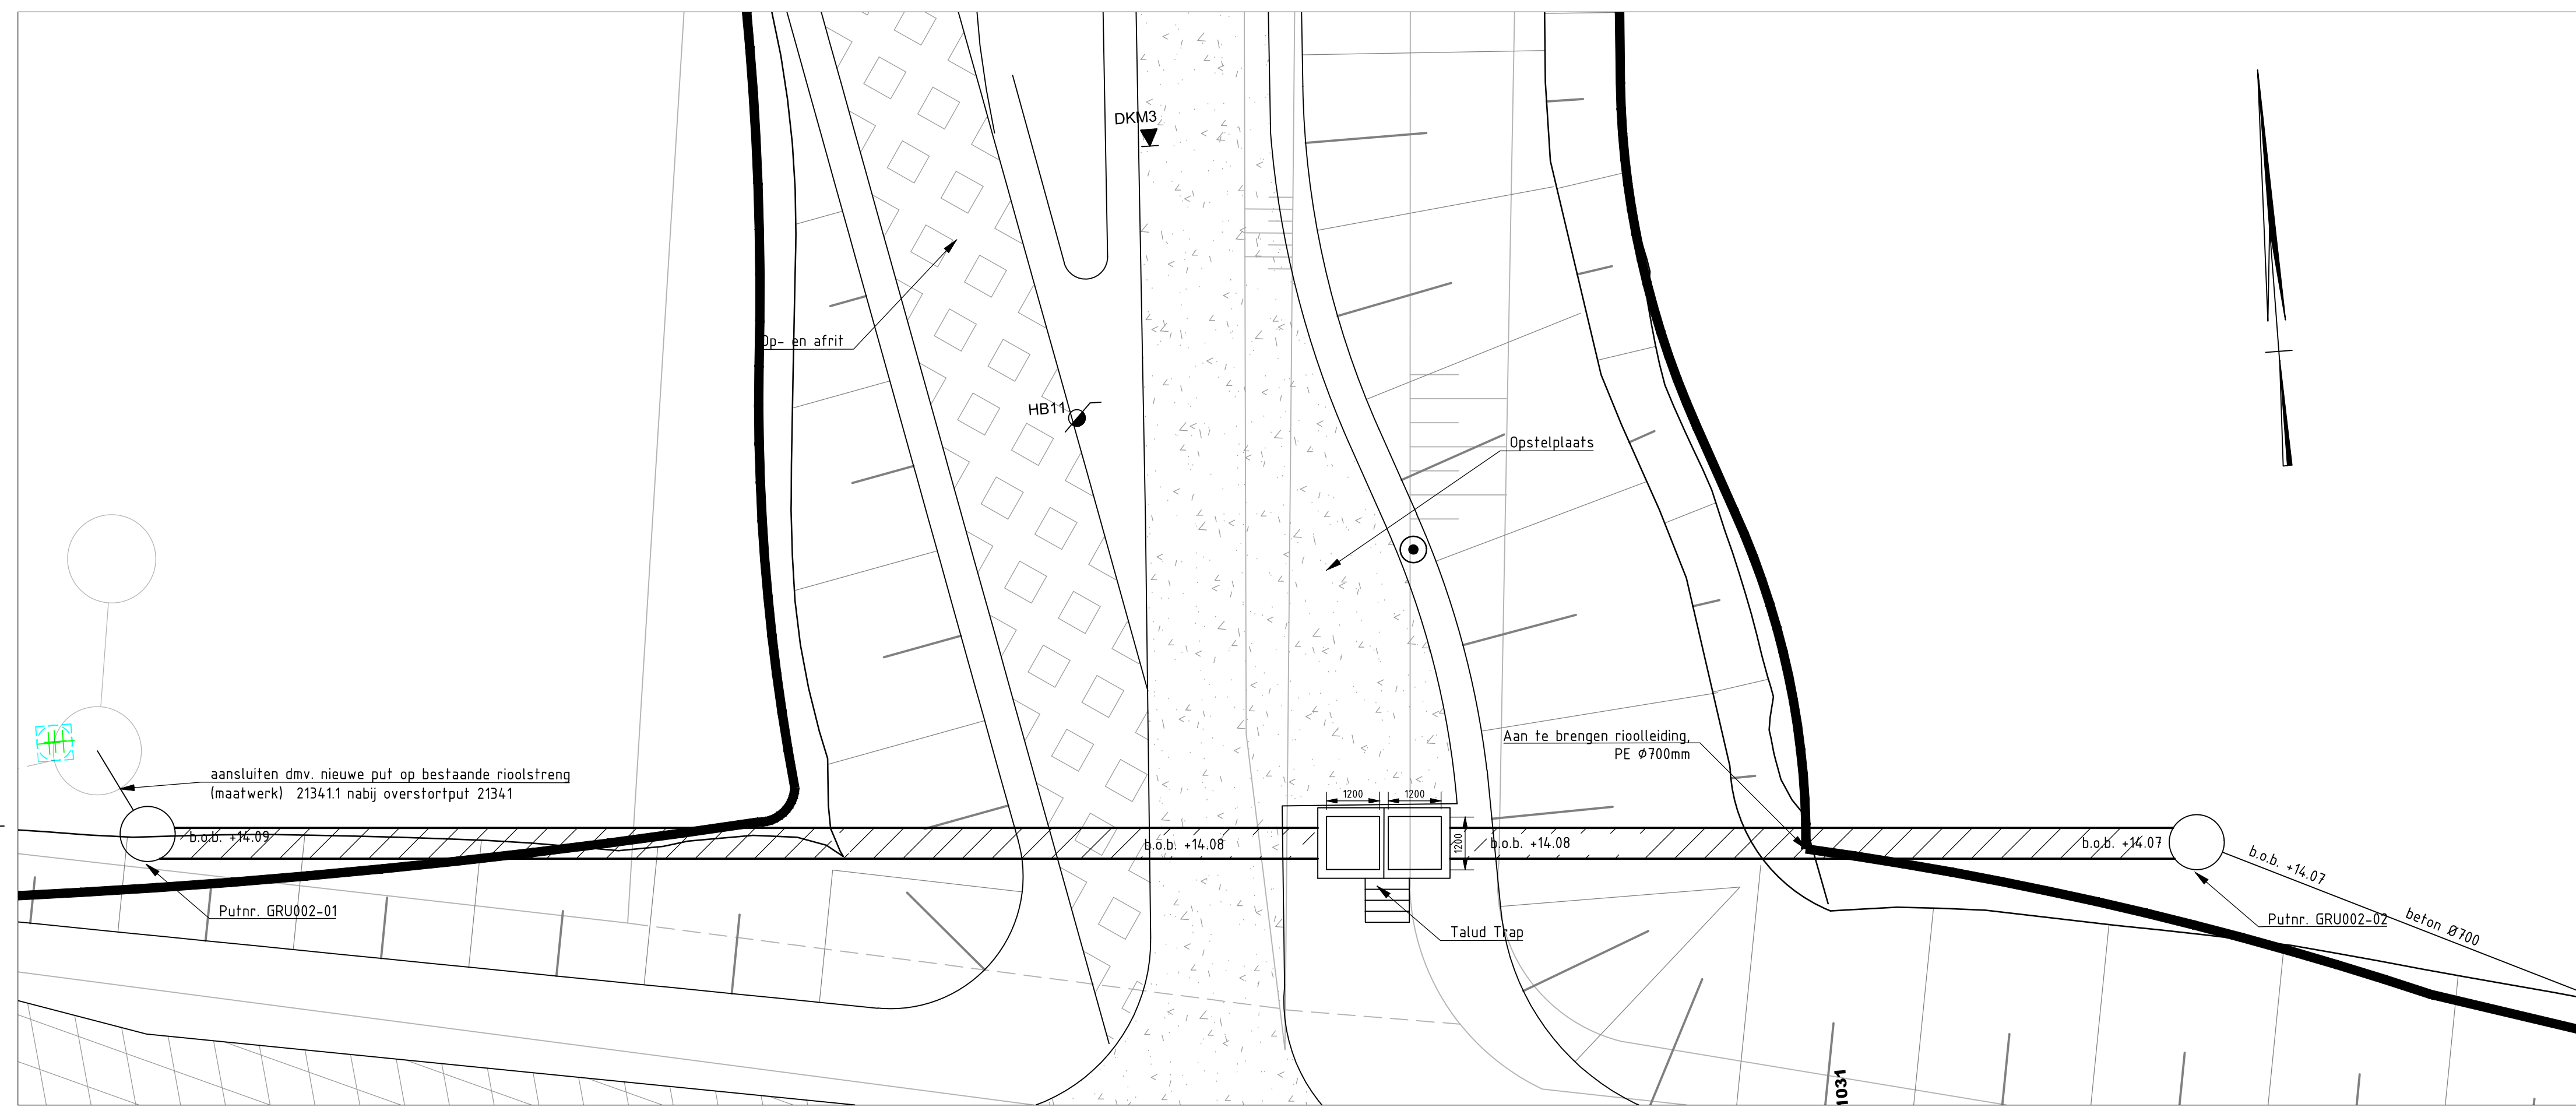


Plattegrond

	10	Aluminium plaatje met draairichting en aantal draaislagen
	GRU002	kunstwerkcode

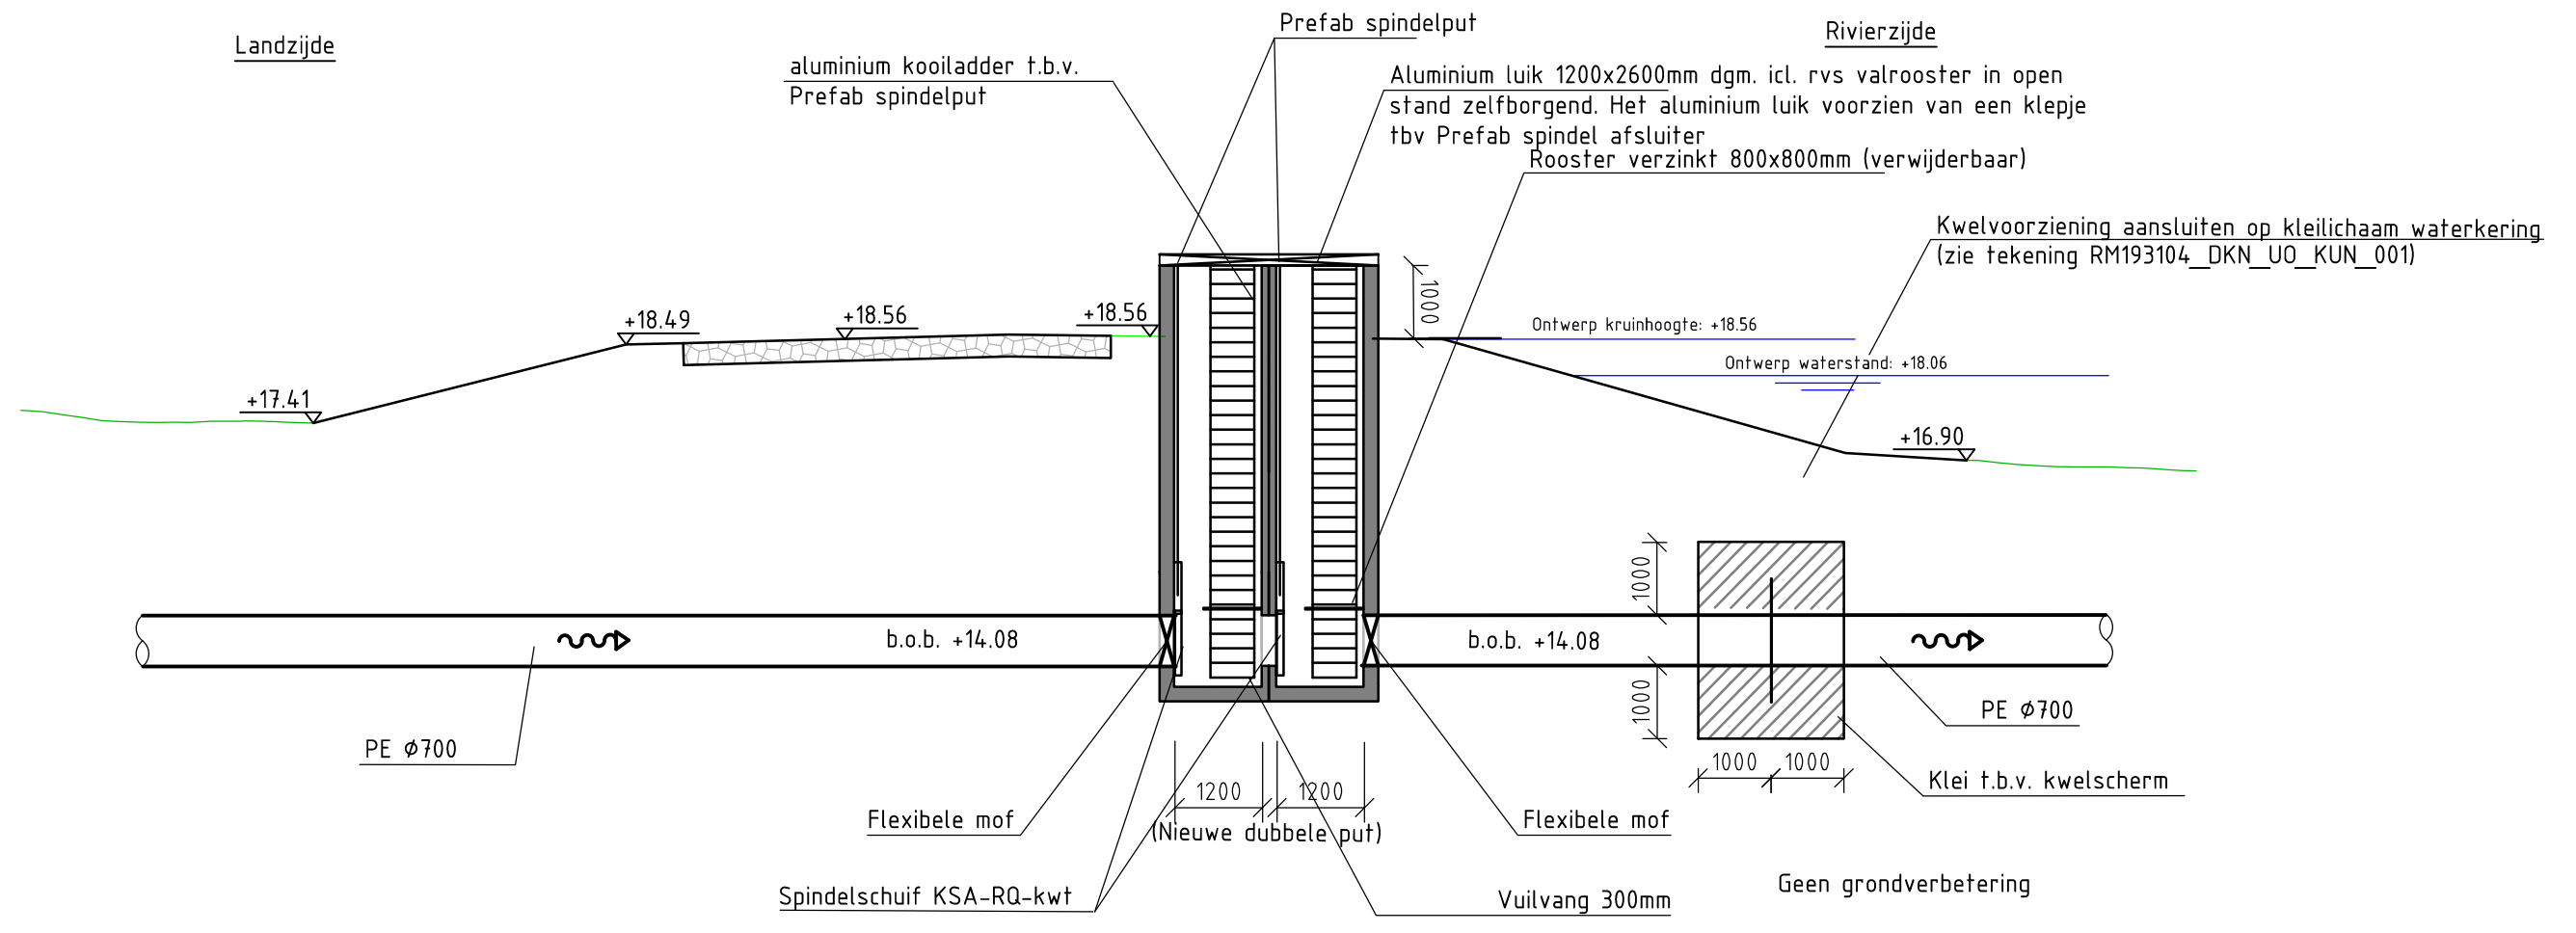

Doorsnede Spindelput

situatie

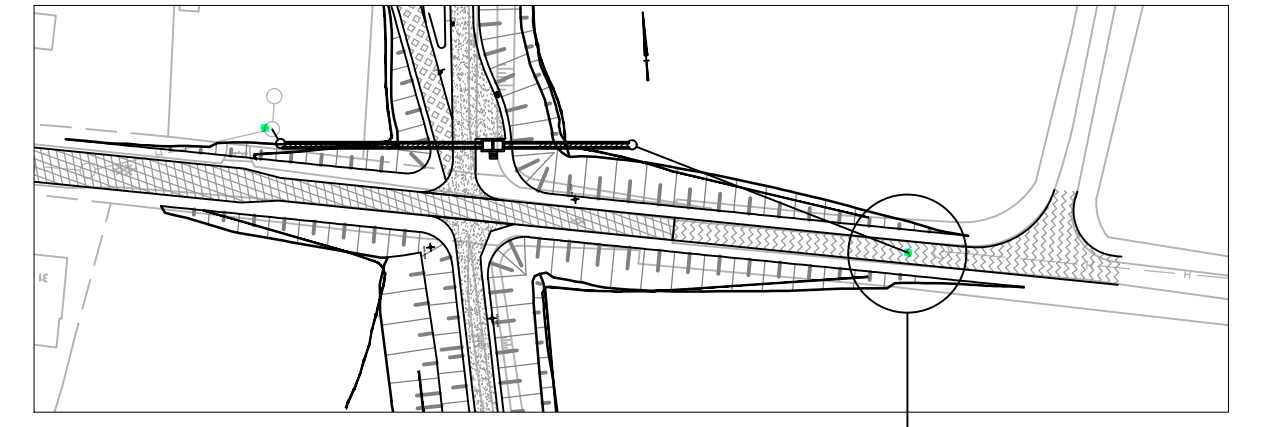

Put gegevens


Putnr. 21345

Put nr. GRU002-01	PD-17.50 b.o.b. 14.09	Put nr. GRU002-02	PD-16.48 b.o.b. 14.07
inw.afm.: 1000x1000	inkomend: Beton Ø700	inw.afm.: 1000x1000	inkomend: Beton Ø700
	uitgaand: PE Ø700		uitgaand: PE Ø700

Legenda:

- Situatie:
- Bestaande situatie - conform GBKN
 - Aanbrengen onderhoudspad
 - Aanbrengen talud dijktracé
 - Aanbrengen klei inkassing
 - Aanbrengen dijkpaal
- Langsprofielen:
- Bestaand maaienveld
 - Nieuw maaienveld
 - Onderkant aan te brengen klei dijklichaam
 - Aanbrengen klei (klasse 2) t.b.v. kwelscherm
 - Aanbrengen betongranaulaaf 0/40, dikte 300mm op geotextiel type Geolon PP100

Overzicht:

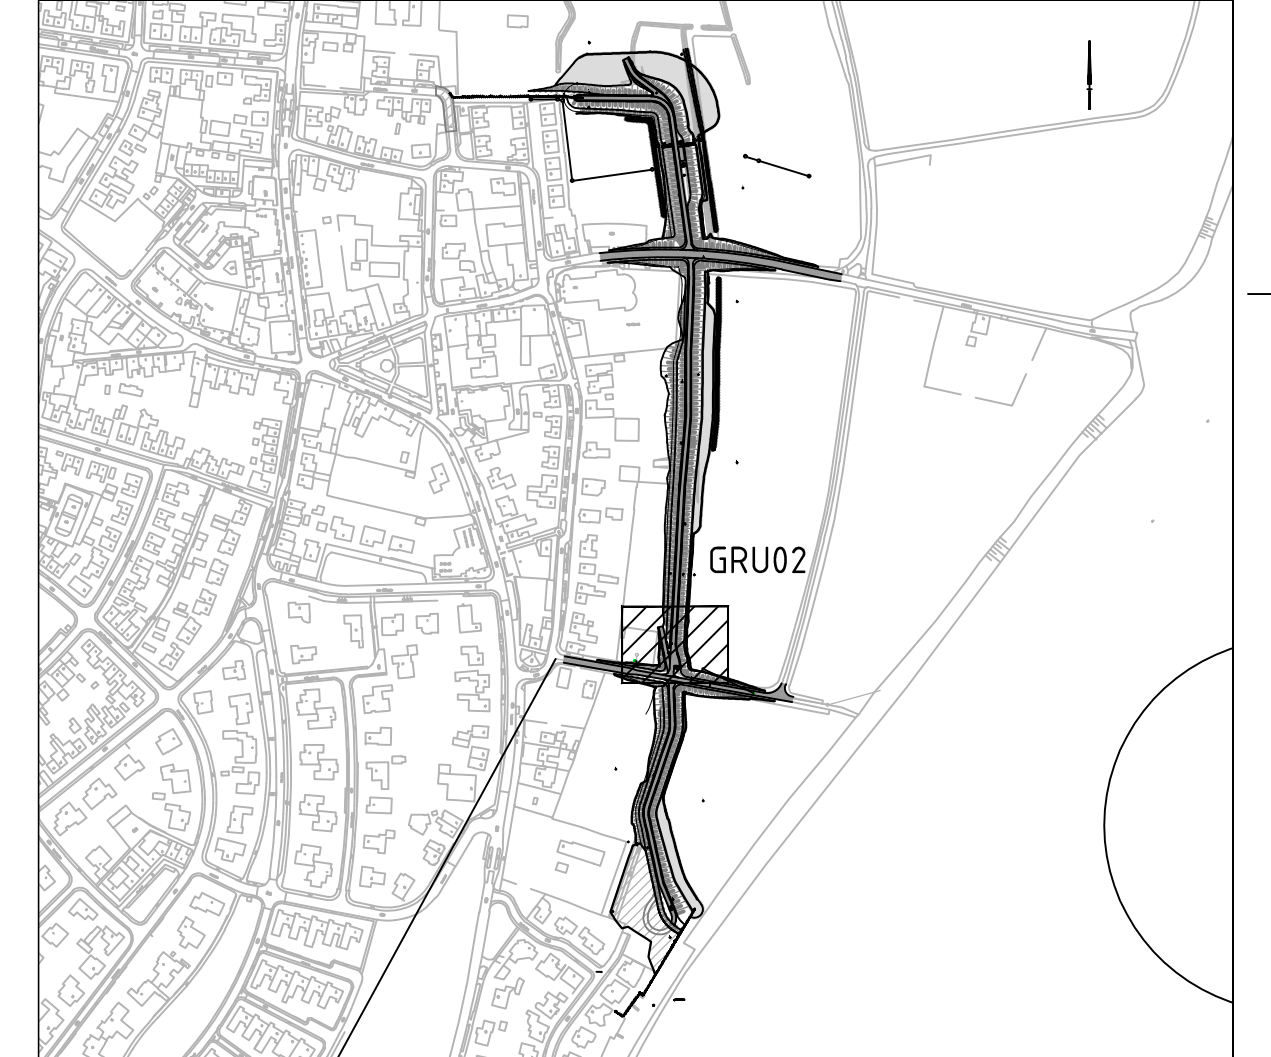

Opmerkingen:

- Deze tekening heeft alleen betrekking op de waterkerende kunstwerken, voor kabels en leidingen derden zie het kabels en leidingen dossier;
- Snijlijn nieuw talud met nieuw maaienveld o.b.v. uitvlakken in de uitvoering in relatie tot maaktoelantie;
- Maten in millimeters tenzij anders aangegeven;
- Hoogtemaatvoering in meters t.o.v. N.A.P.;
- Coördinaten in meters volgens RD-stelsel.

10	19-06-2017	M.de Ruter	H. Wismans	28-06-2017	Definitief
Revisie	Datum	Gefekend	Gecontroleerd	Vrijgegeven	Wijzigingen
WIJZIGINGSBEHEER DOCUMENT HISTORIE					
Gecontroleerd: H. Wismans		Vrijgegeven: 28-06-2017			
		ARCADIS Piet Mondriaanlaan 26 Postbus 220 3800 AE Amersfoort Tel 088 426 1261 www.arcadis.com info@arcadis.com			
Opdrachtgever: Combinatie Ploegam BV/Dura Vermeer					
Project: Prio 2 Engineeringsfase					
Onderwerp: Uitvoeringsontwerp Dijkkring 67, Grubbenvorst Kunstwerk GRU02					
Projectnummer: C03011000505.04.00		Divisie: Gebouwen		Schaal: 1:100	
Fase: Uitvoering		Status: Definitief		Bladformaat: A1	
Projectleider: Berkhof, AM (Adriaan)		Contractnr.: 2017-2954		Bladnr.: 5 van 8	
Tekeningnummer: RM193104-DKN-UO-GRU-001				Versie: 1.0	