





Putnr. GRU009-02

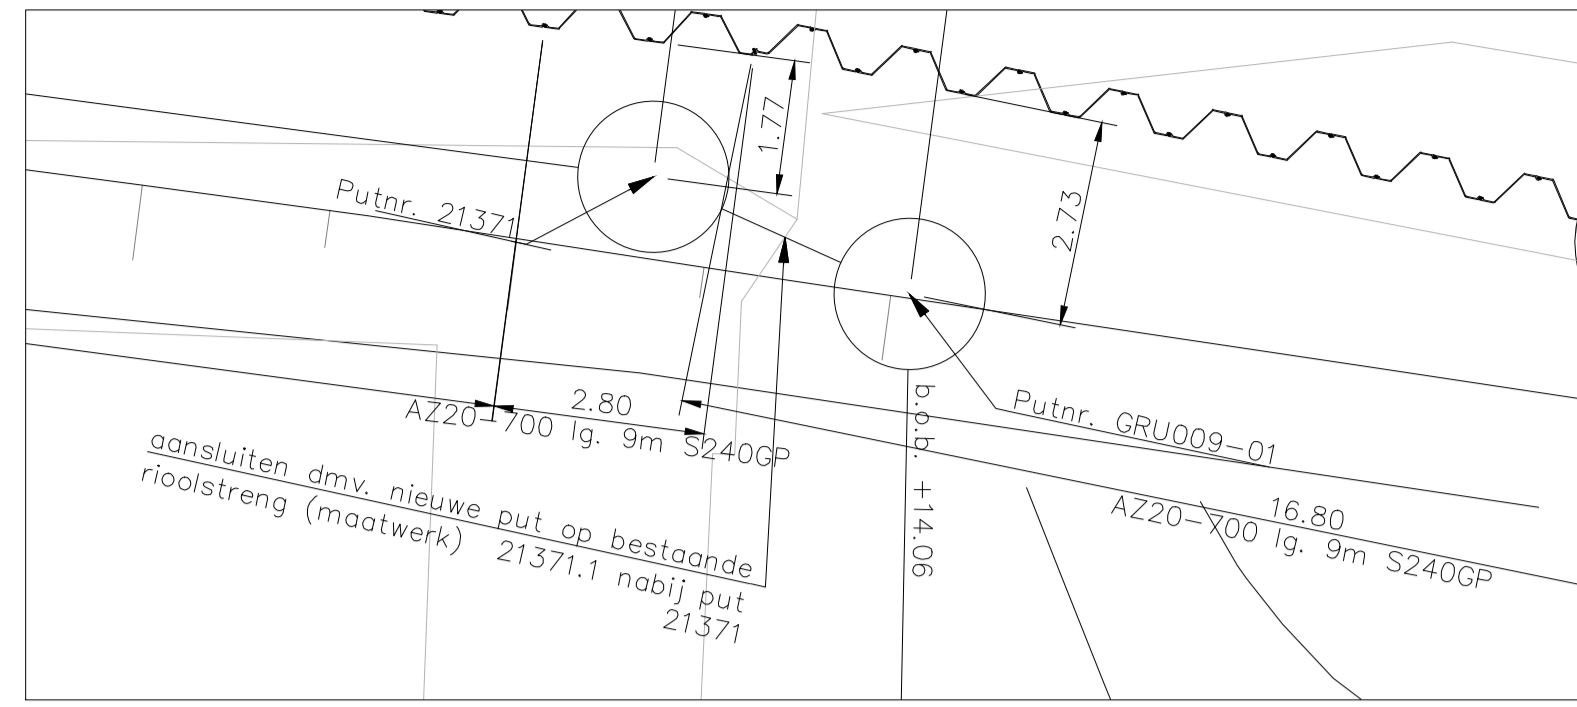


Putnr. GRU009-01

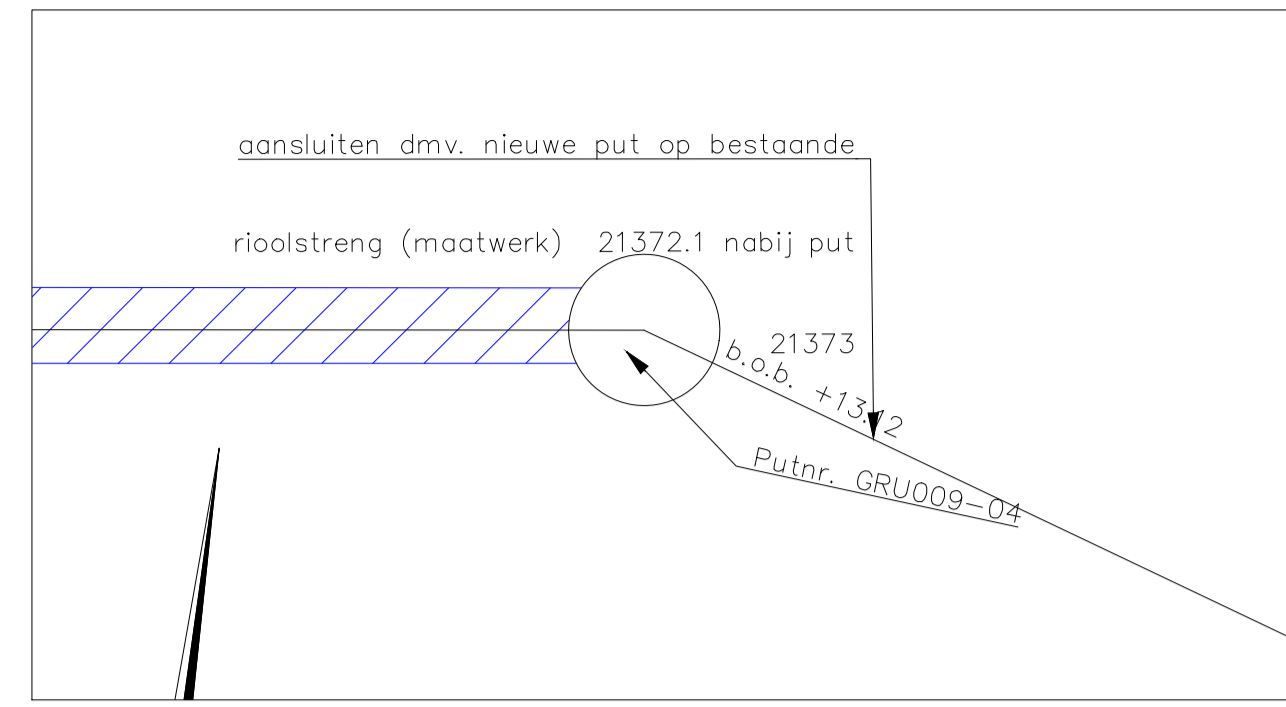

Putnr. GRU009-04

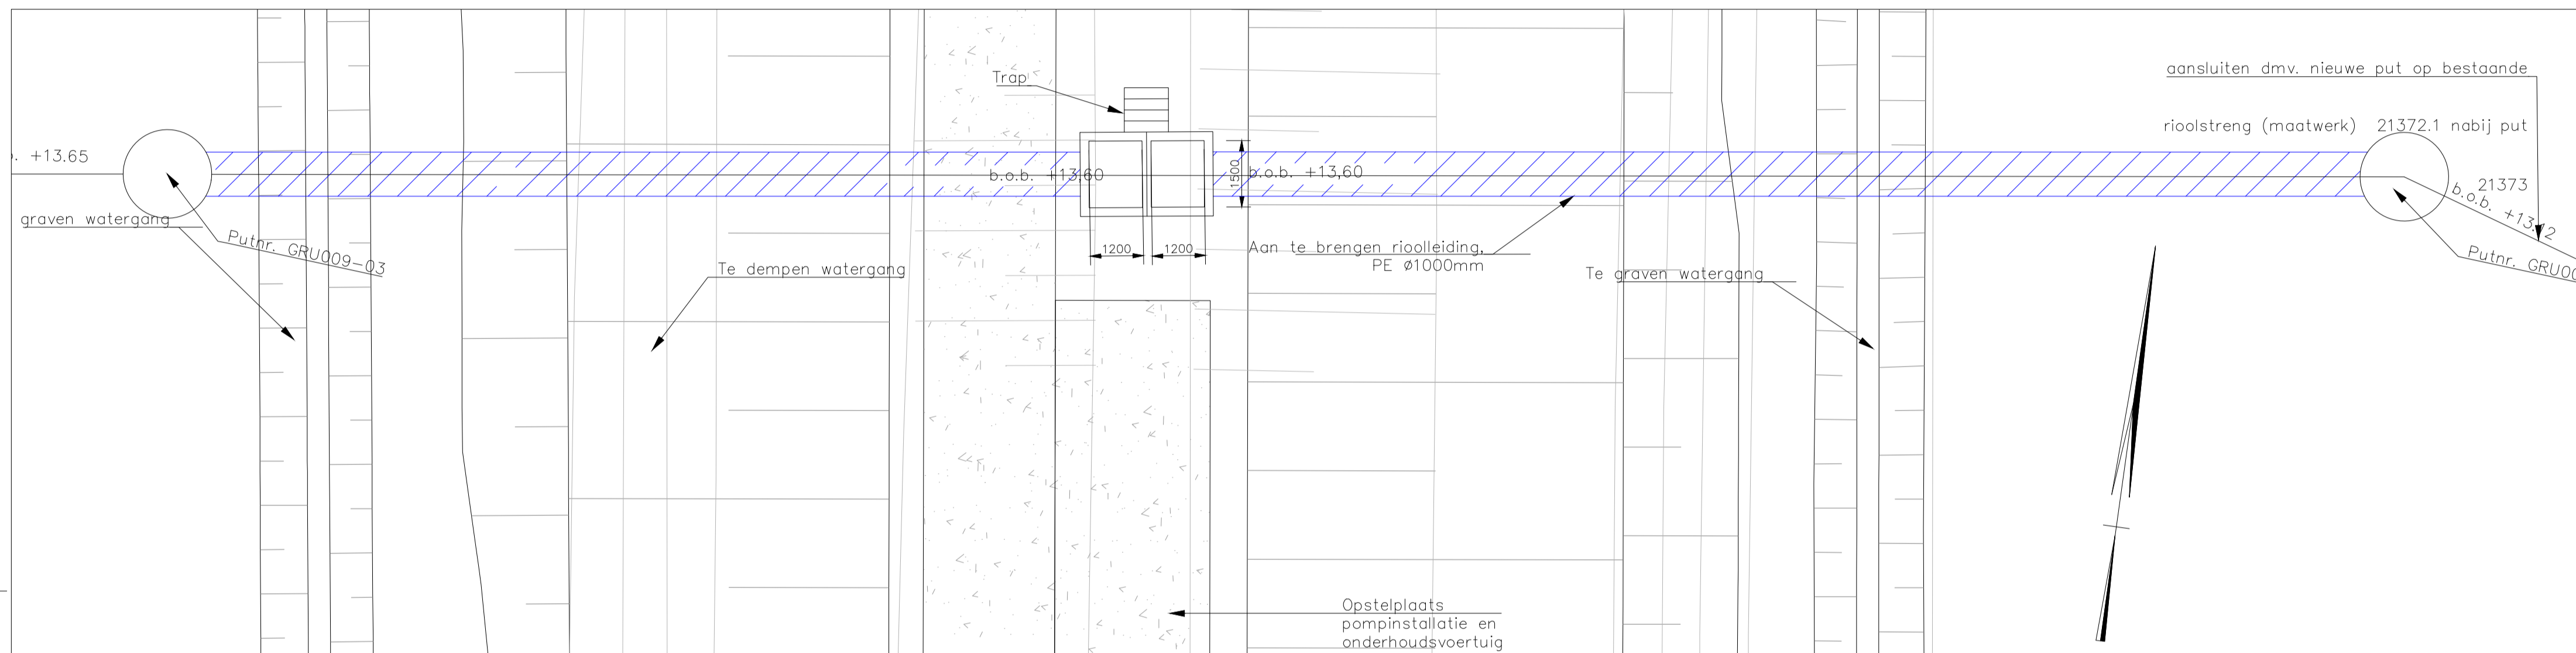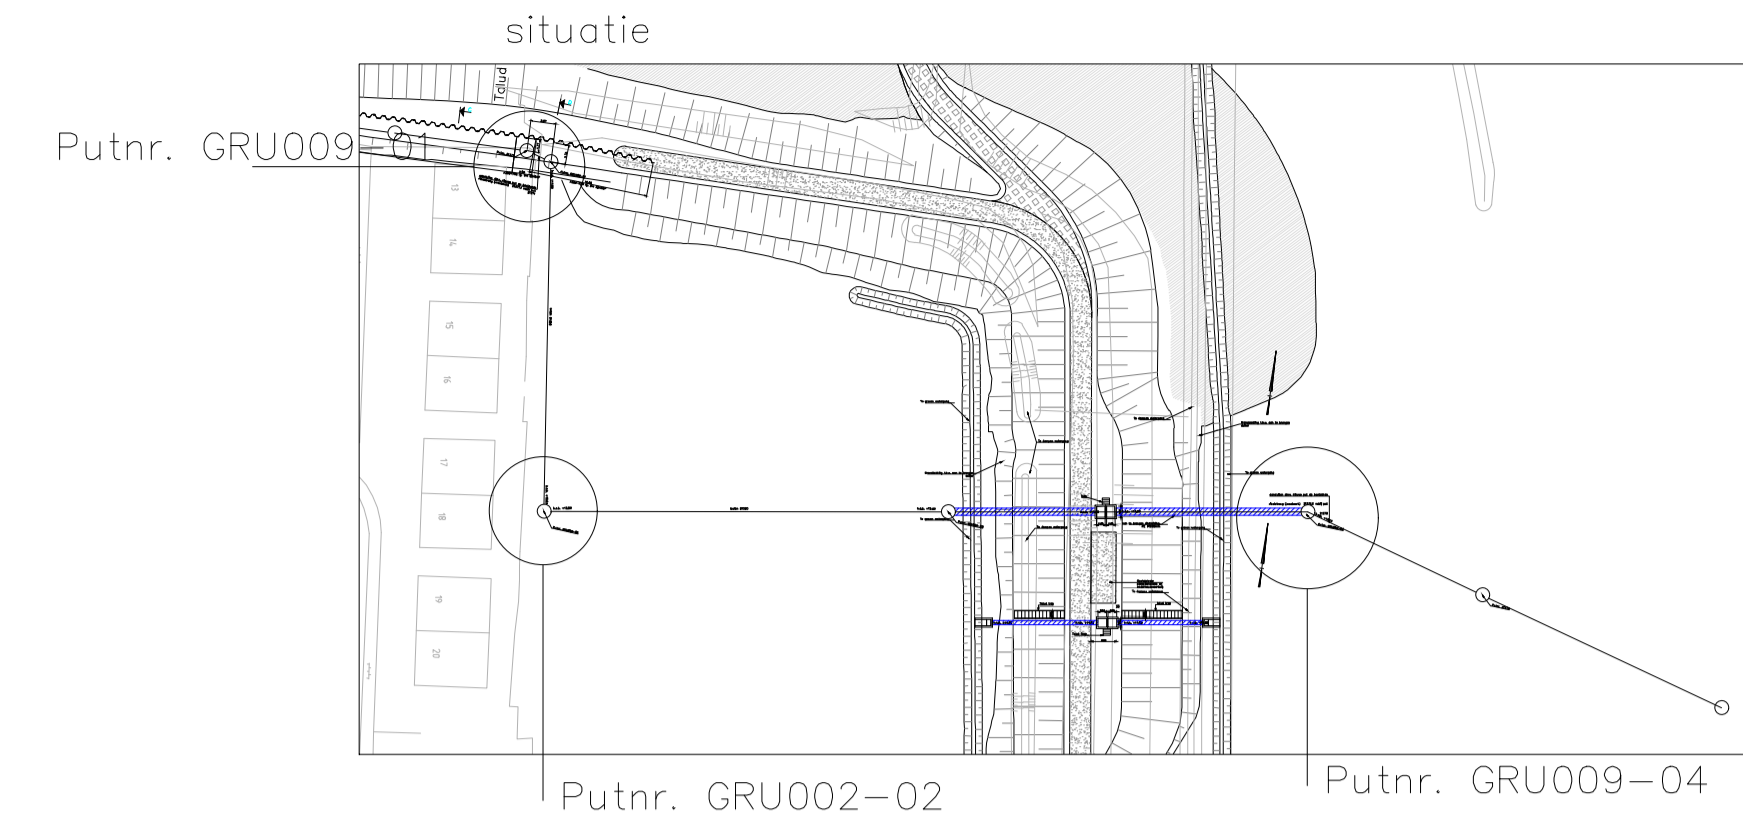

Plattegrond

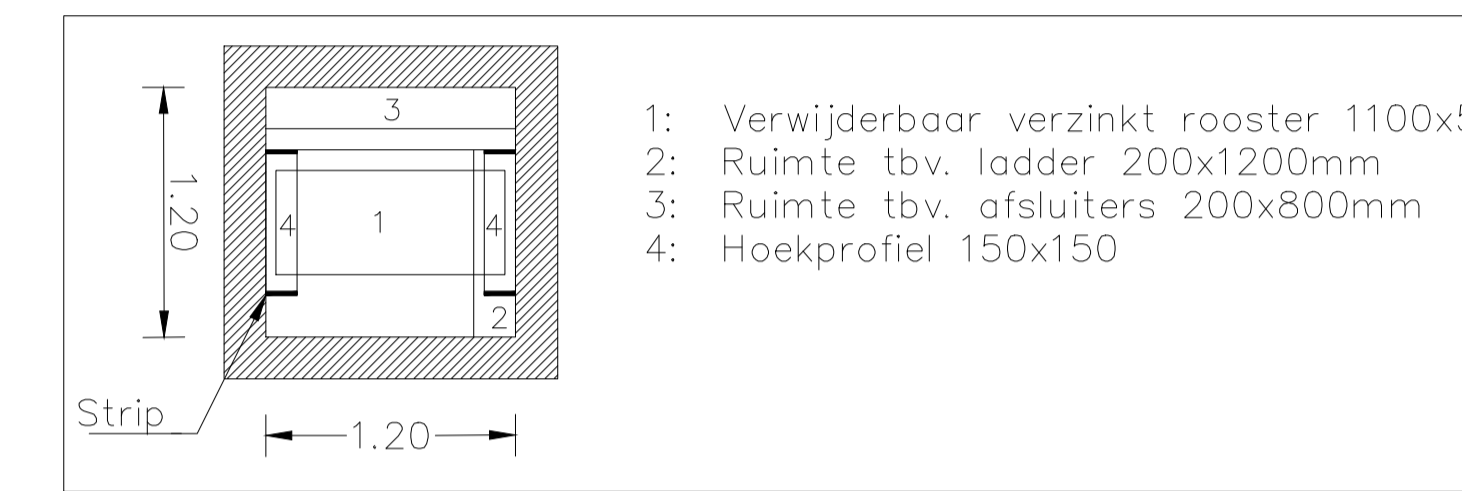

Principe schets pomput/verzinkt rooster



- Situatie:**
- Bestaande situatie - conform GBKN
 - Aanbrengen onderhoudspad
 - Aanbrengen talud dijkracé
 - Aanbrengen klei inkassing
 - Aanbrengen duiker
 - Aanbrengen dijkspaal
- Langsprofielen:**
- Bestaand maaiveld
 - Nieuw maaiveld
 - Onderkant aan te brengen klei dijklichaam
 - Aanbrengen klei (klasse 2) t.b.v. kwel scherm
 - Aanbrengen betongranulaat 0/40, dikte 300mm op geotextiel type Geot

- Legenda:**
- Opmerkingen:**
- Deze tekening heeft alleen betrekking op de waterkerende kunstwerken, voor kabels en leidingen darden zie het kabels en leidingen dossier;
 - Snijlijn nieuw talud met nieuw maaiveld o.b.v. uitvalvakken in de uitvoering in relatie tot maaktolerantie;
 - Maten in millimeters tenzij anders aangegeven;
 - Hoogtemaatvoering in meters t.o.v. N.A.P.;
 - Coördinaten in meters volgens RD-stelsel.
 - Alle bevestigingsmiddelen van RVS.

Put nr. GRU009-01	PD+17.02 b.o.b. 14.10	Put nr. GRU009-02	PD+16.82 b.o.b. 13.84
inw.afm. : Ø1500		inw.afm. : Ø1500	
inkomend: Beton Ø1000		inkomend: Beton Ø1000	
uitgaand: Beton Ø1000		uitgaand: Beton Ø1000	
Put nr. GRU009-03	PD+16.13 b.o.b. 13.65	Put nr. GRU009-04	PD+15.60 b.o.b. 13.44
inw.afm. : Ø1500		inw.afm. : Ø1500	
inkomend: Beton Ø1000		inkomend: PE Ø1000	
uitgaand: PE Ø1000		uitgaand: Beton Ø1000	

Put gegevens

Overzicht:

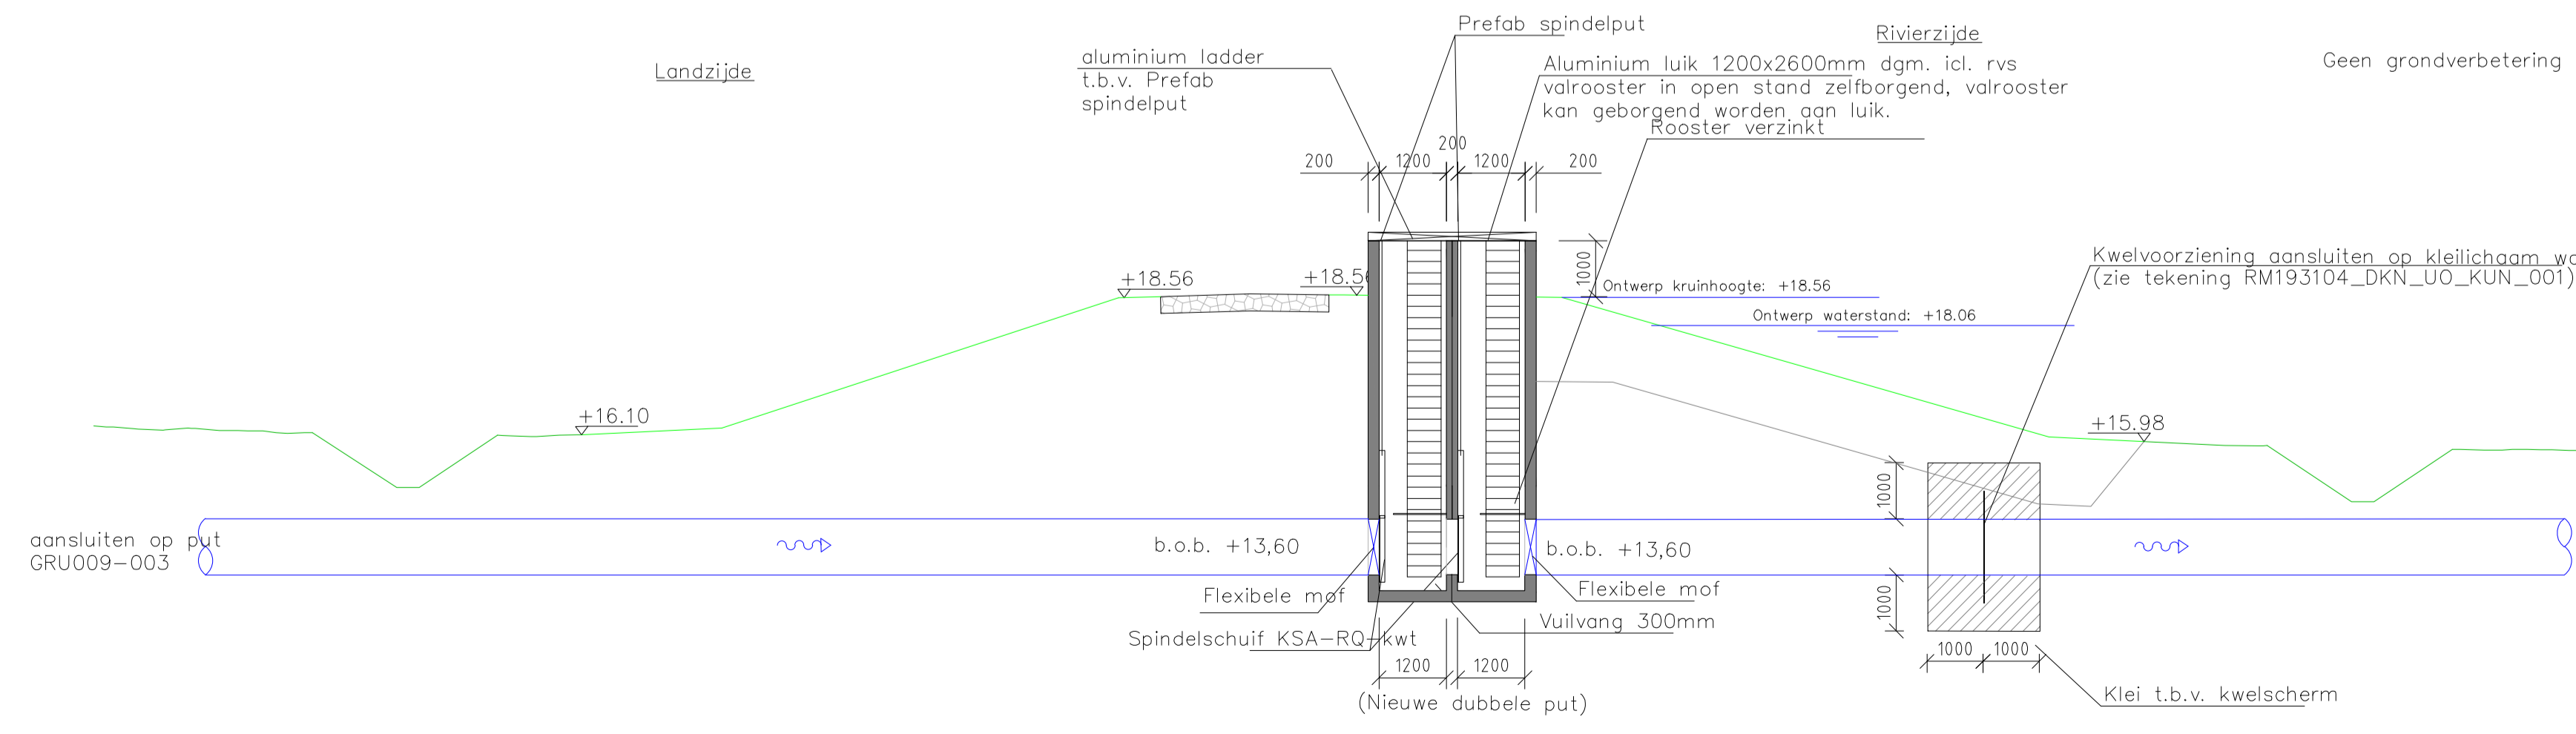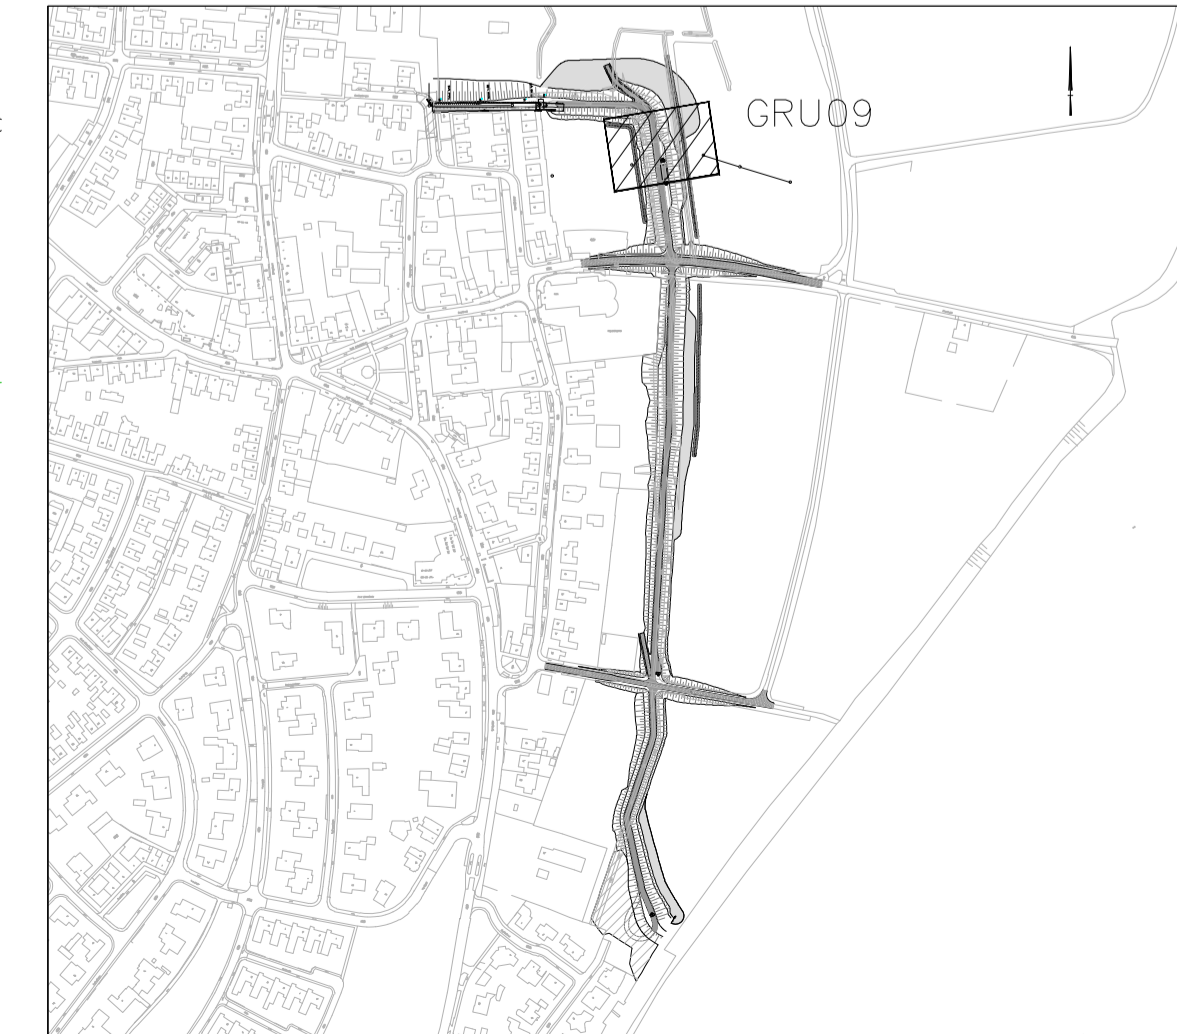

Doorsnede Spindelput

3.0	07-03-2018	MA	RB	Wijziging riooltraacé perceel 198
2.0	30-11-2010	MA	RB	Verwerking toetsreactie 24-08-2017
1.0	19-06-2014	de Ruitk...	...	Definitief
Revisie	Datum	Getekend	Gecontroleerd	Vrijgegeven/Wijzigingen
WIJZIGINGSBEHEER DOCUMENT HISTORIE				
Gecontroleerd		Vrijgegeven		
		ARCADIS Piet Mondriaanlaan 26 Postbus 220 3800 AE Amersfoort Tel 088 426 1261 www.arcadis.com info@arcadis.com		
Opdrachtgever: Combinatie Ploegam BV/Dura Vermeer				
Project: Prio 2 Engineeringsfase				
Onderwerp: Uitvoeringsontwerp Dijkkring 67, Grubbenvorst Kunstwerk GRU09				
Projectnummer: 03011.000505.0400		Divisie: Gebouwen	Schaal: 1:100	
Fase: Uitvoering		Status: Definitief	Bladformaat: A1	
Projectleider: Berkhof, AM (Adriaan)		Contractnr: 2017-2954	Bladnr.: 7 van 8	
Tekeningnummer: RM193104-DKN-UO-GRU-003				Versie: 3.0