




Putnr. LOT003-03

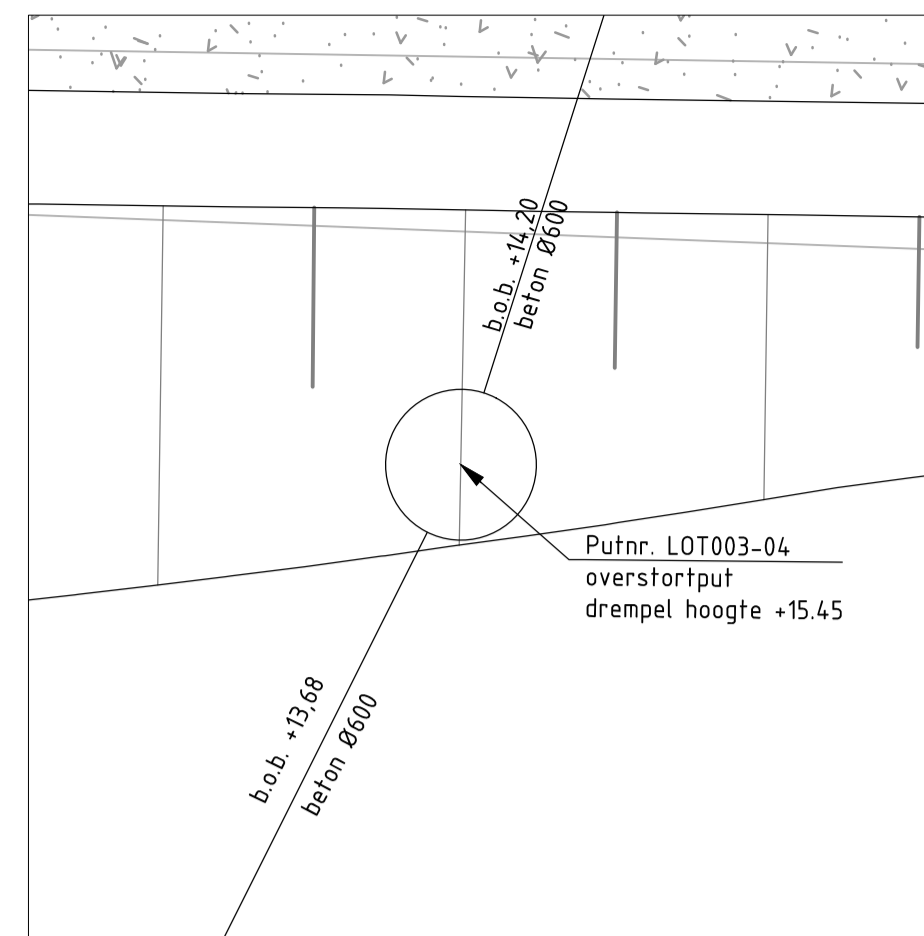

Putnr. LOT003-04

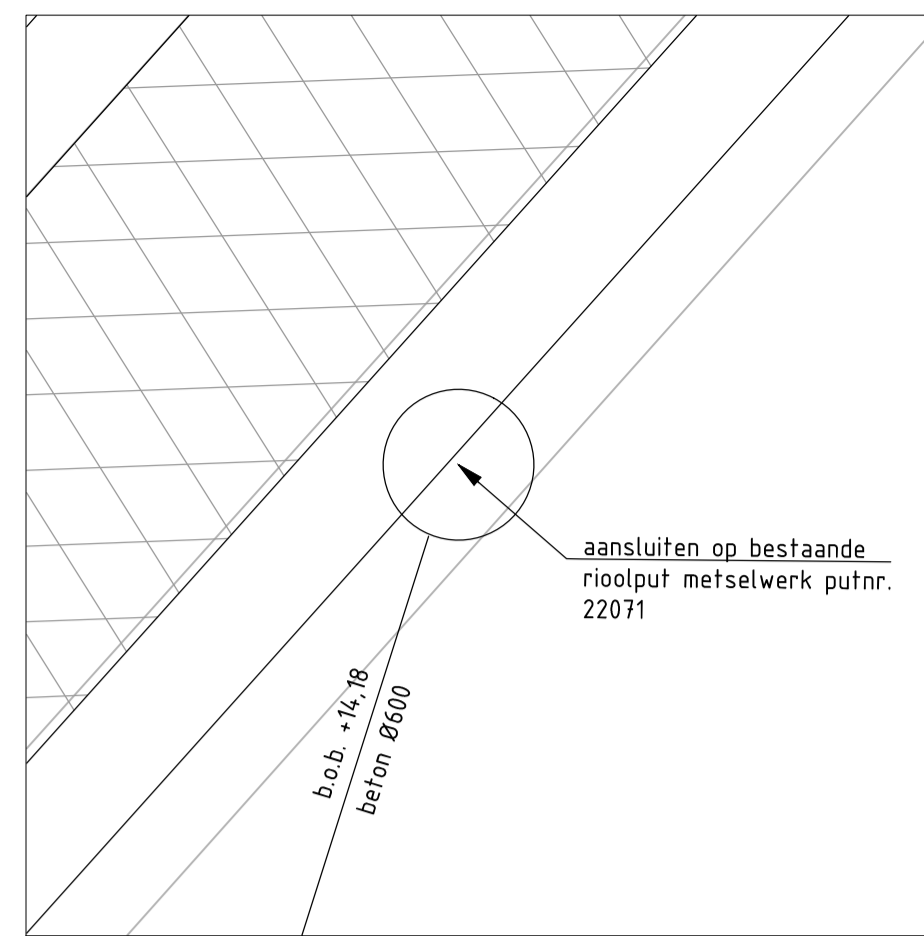


Putnr. 22071

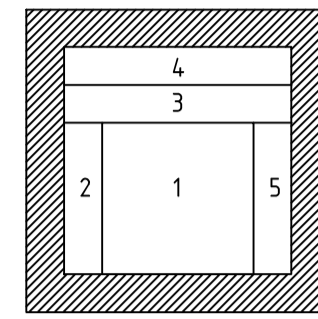

Principe schets pompput/verzinkt rooster

- 1: verwijderbaar verzinkt rooster 800x800mm
- 2: vast verzinkt rooster 200x800mm
- 3: vast verzinkt rooster 200x1200mm
- 4: ruimte tbv. afsluifers 200x800mm
- 5: ruimte tbv. kooiladder 200x1200mm

Situatie:

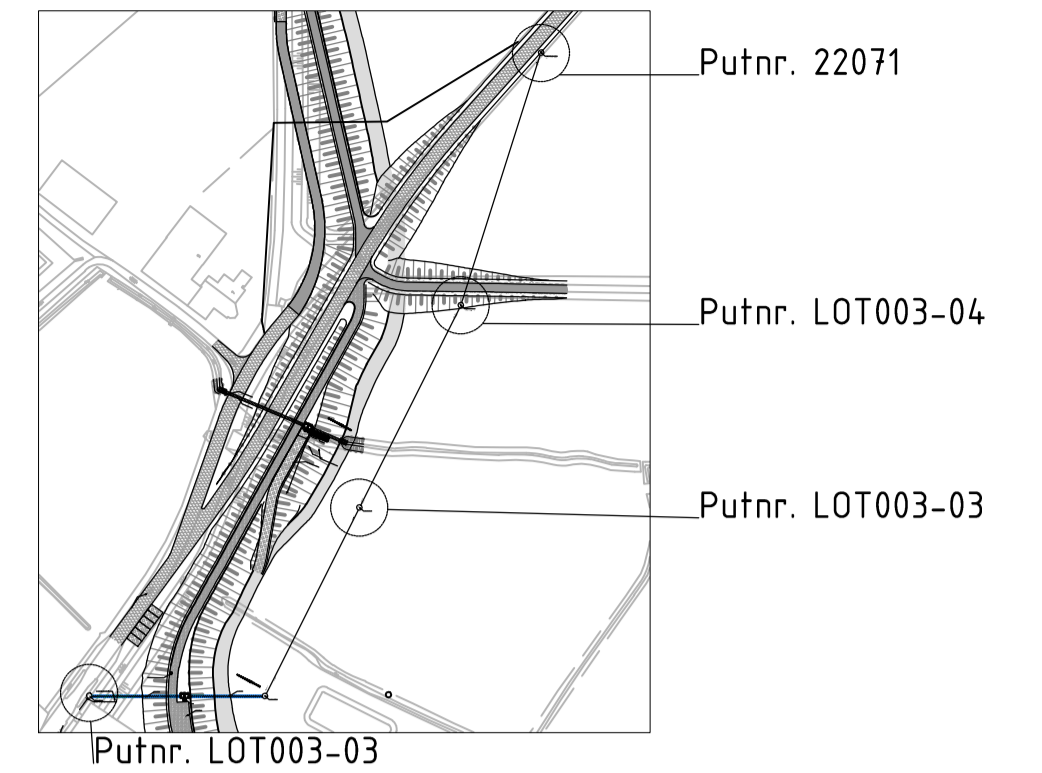


Legenda:

- Situatie:
- Bestaande situatie - conform GBKN
  - Aanbrengen onderhoudspad
  - Aanbrengen talud dijktracé
  - Aanbrengen klei inkassing
  - Aanbrengen duiker
  - Aanbrengen dijkspaal


Langsprofielen:

- Bestaande maaiveld
- Nieuw maaiveld
- Onderkant aan te brengen klei dijklichaam
- Aanbrengen klei (klasse 2) t.b.v. kwel scherm
- Aanbrengen betongranulaat 0/4,0, dikte 300mm op geotextiel type Geolon PP40 o.g.
- Grasbeton


Overzicht:

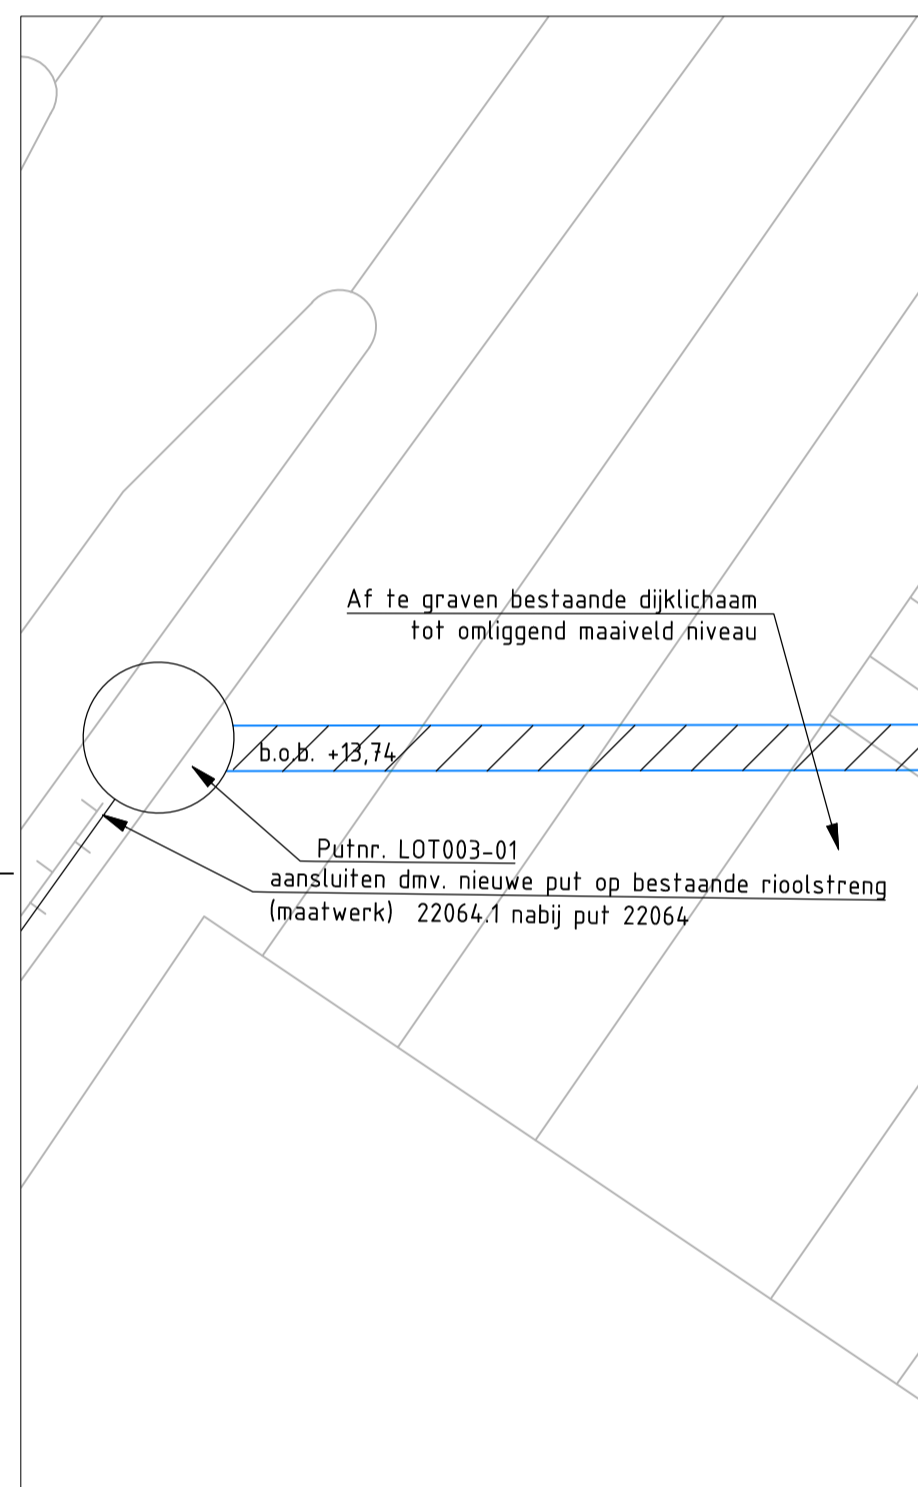

Putnr. LOT003-01

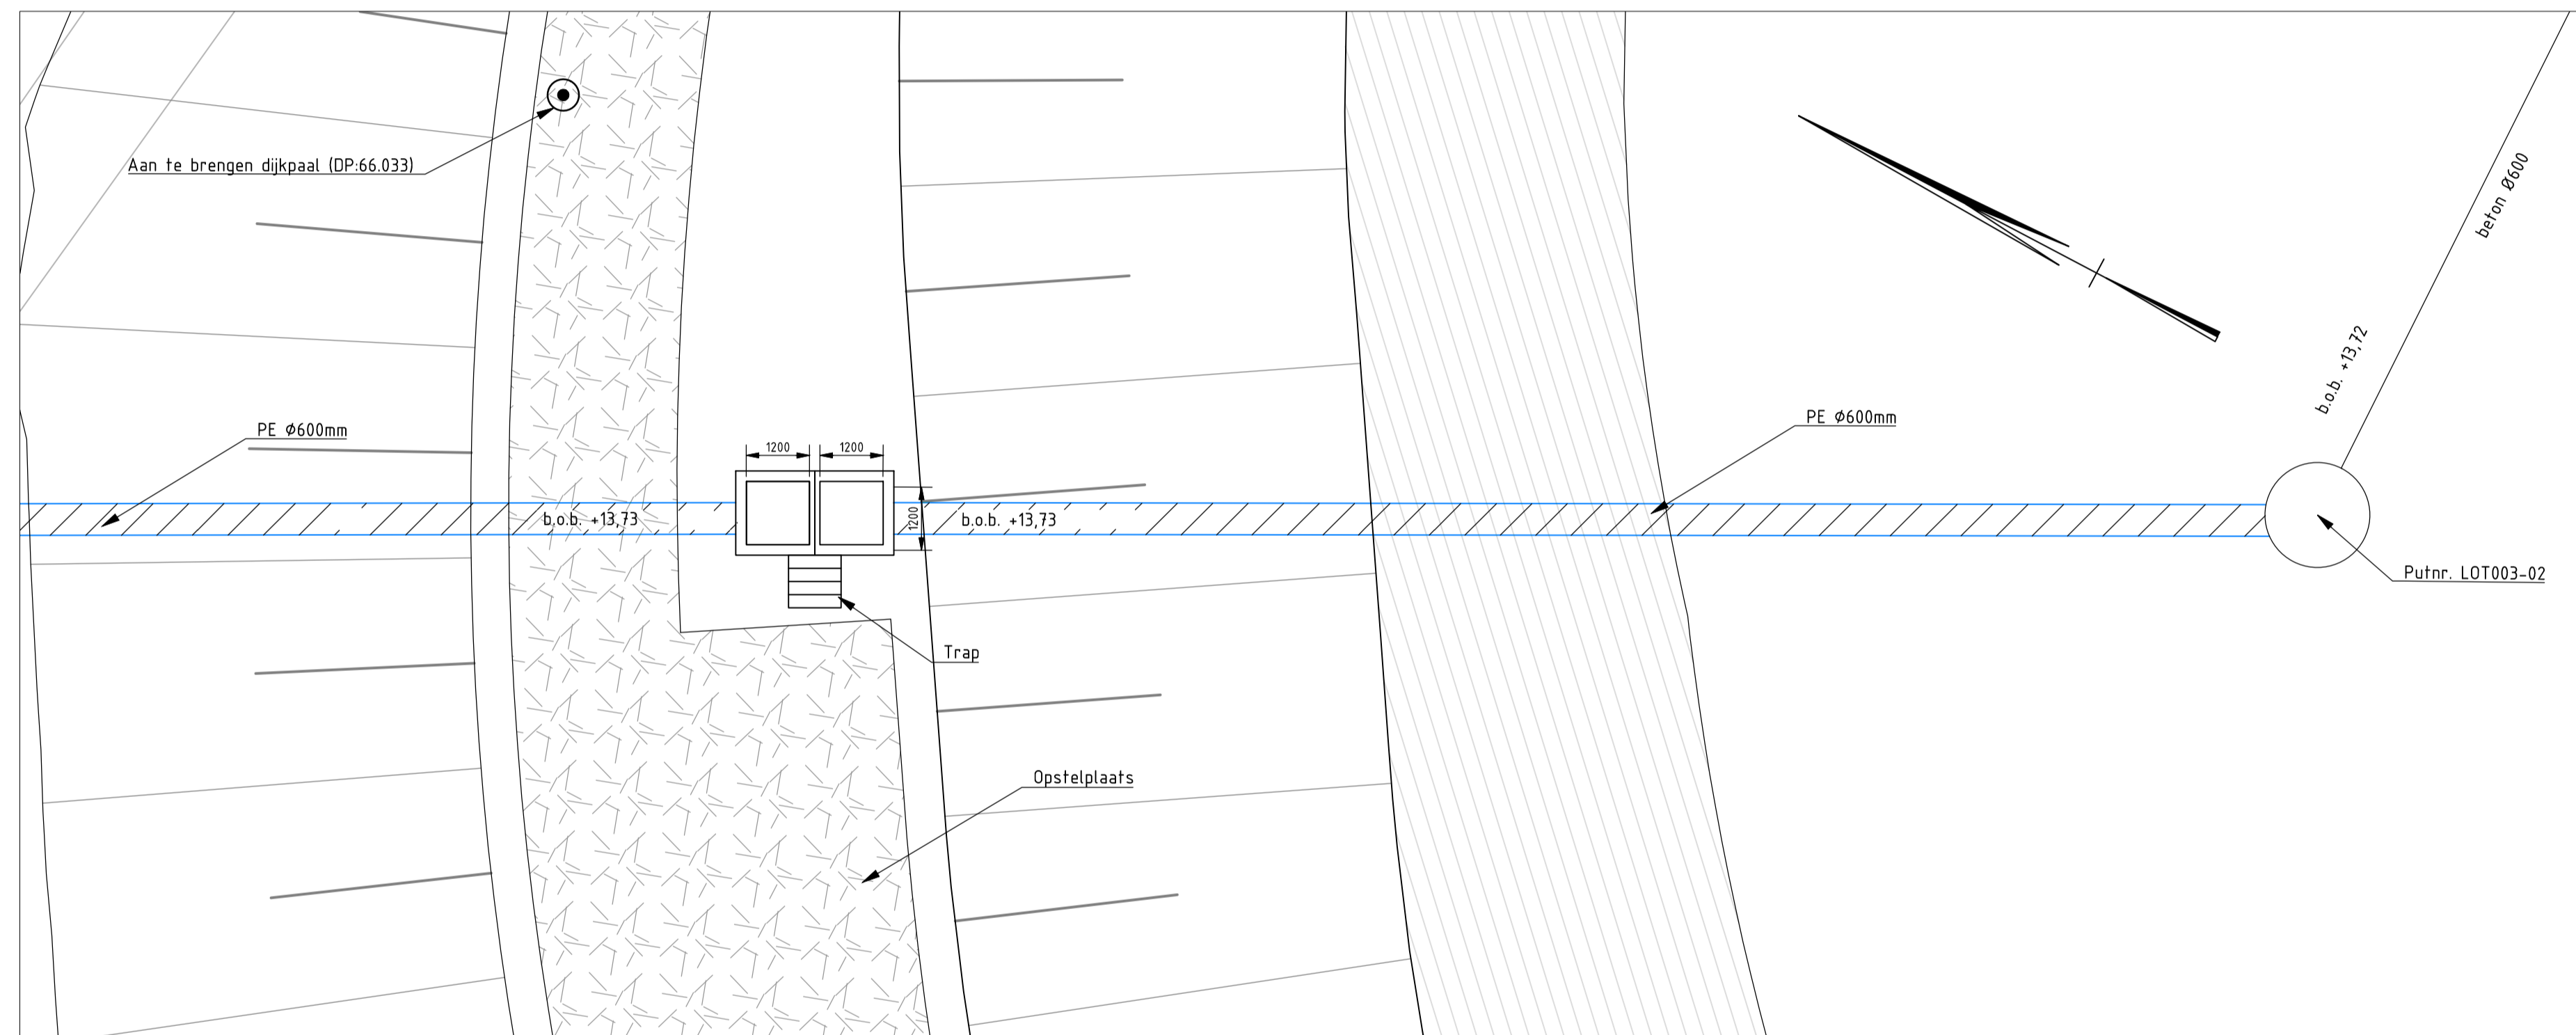

Plattegrond

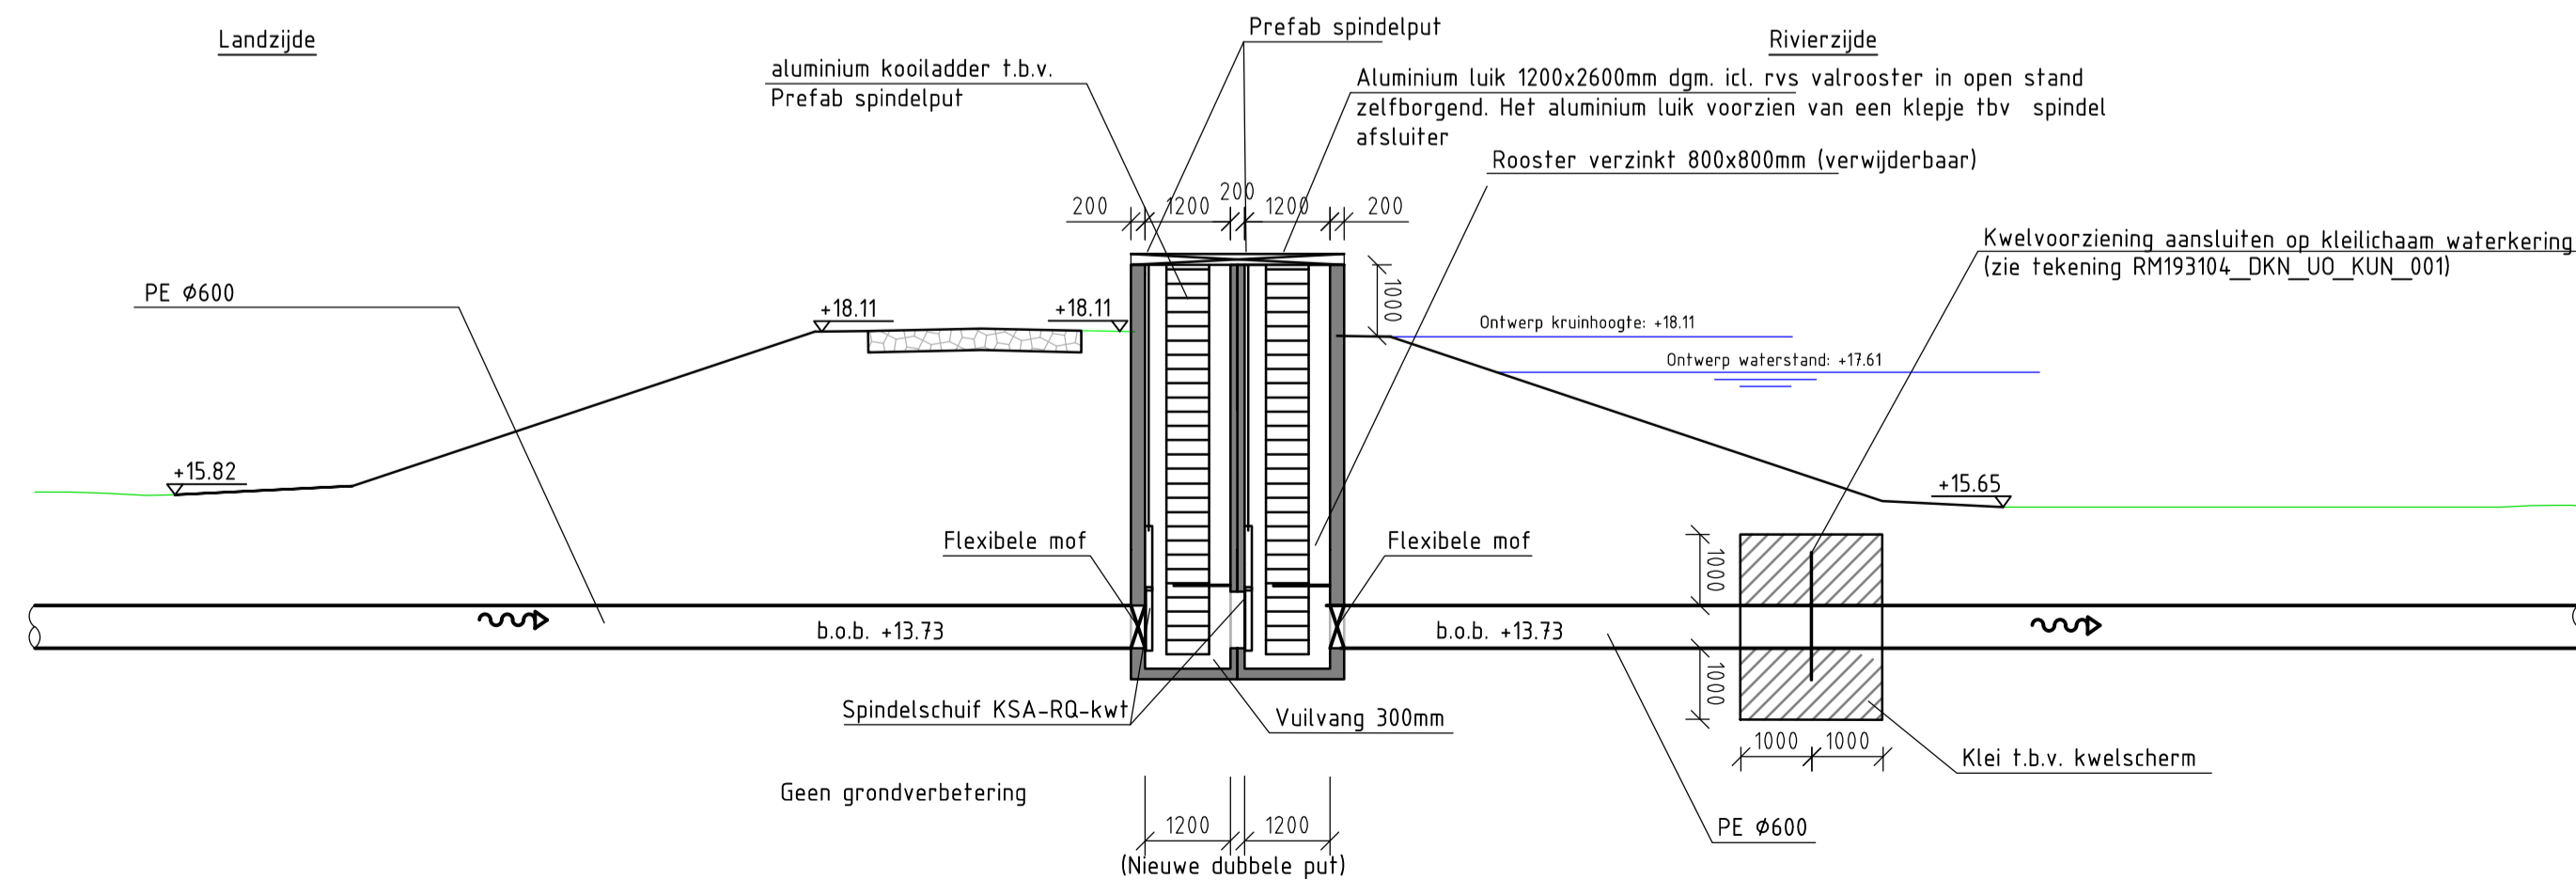


Doorsnede Spindelput

Put nr. LOT003-01	PD+16.74 b.o.b. 13.74	Put nr. LOT003-02	PD+15.65 b.o.b. 13.72
inw.afm. :1000x1000		inw.afm. :1000x1000	
inkomend: Beton Ø600		inkomend: PE Ø600	
uitgaand: PE Ø600		uitgaand: Beton Ø600	

Put nr. LOT003-03	PD+15.10 b.o.b. 13.70	Put nr. LOT003-04	PD+15.89 b.o.b. 13.68
inw.afm. :1000x1000		inw.afm. :1000x1000	
inkomend: Beton Ø600		inkomend: Beton Ø600 b.o.b. 13.68	
uitgaand: Beton Ø600		uitgaand: Beton Ø600 b.o.b. 14.20	

Put gegevens

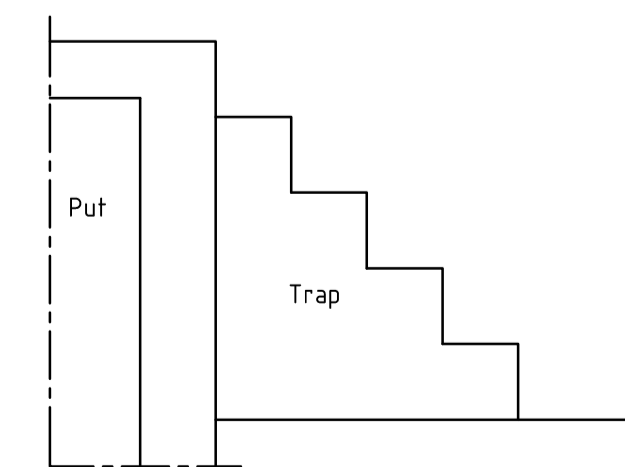

Principe detail trap

Opmerkingen:

- Snijlijn nieuw talud met nieuw maaiveld o.b.v. uitvlakken in de uitvoering in relatie tot maaktolerantie;
- Maten in millimeters tenzij anders aangegeven;
- Hoogtemaatvoering in meters t.o.v. NAP.;
- Coördinaten in meters volgens RD-stelsel.

Revisie	Datum	M. de Rutter	Getekend	Gecontroleerd	Vrijgegeven	Definitief	Wijzigingen
1.0	19-06-2017	M. de Rutter					

**WIJZIGINGSBEHEER DOCUMENT HISTORIE**

Gecontroleerd:	Vrijgegeven:	
<b>ARCADIS</b> Design & Consultancy for natural and built assets	ARCADIS Piet Mondriaanlaan 26 Postbus 220 3800 AE Amersfoort Tel 088 426 1261 www.arcadis.com info@arcadis.com	
Opdrachtgever: Combinatie Ploegam BV/Dura Vermeer		
Project : Prio 2 Engineeringsfase		
Onderwerp : Uitvoeringsontwerp Dijkkring 66, Lottum Kunstwerk LOT03		
Projectnummer: C03011000505.04.00	Divisie : Water & Milieu	Schaal : 1:100
Fase : Uitvoering	Status : Definitief	Bladformaat: A1
Projectleider : Berkhof, AM (Adriaan)	Contractnr. : 2017-2954	Bladnr. : 3 van 8
Tekeningnummer:		Versie:
<b>RM-193104-DKN-UO-LOT-003</b>		<b>1.0</b>