


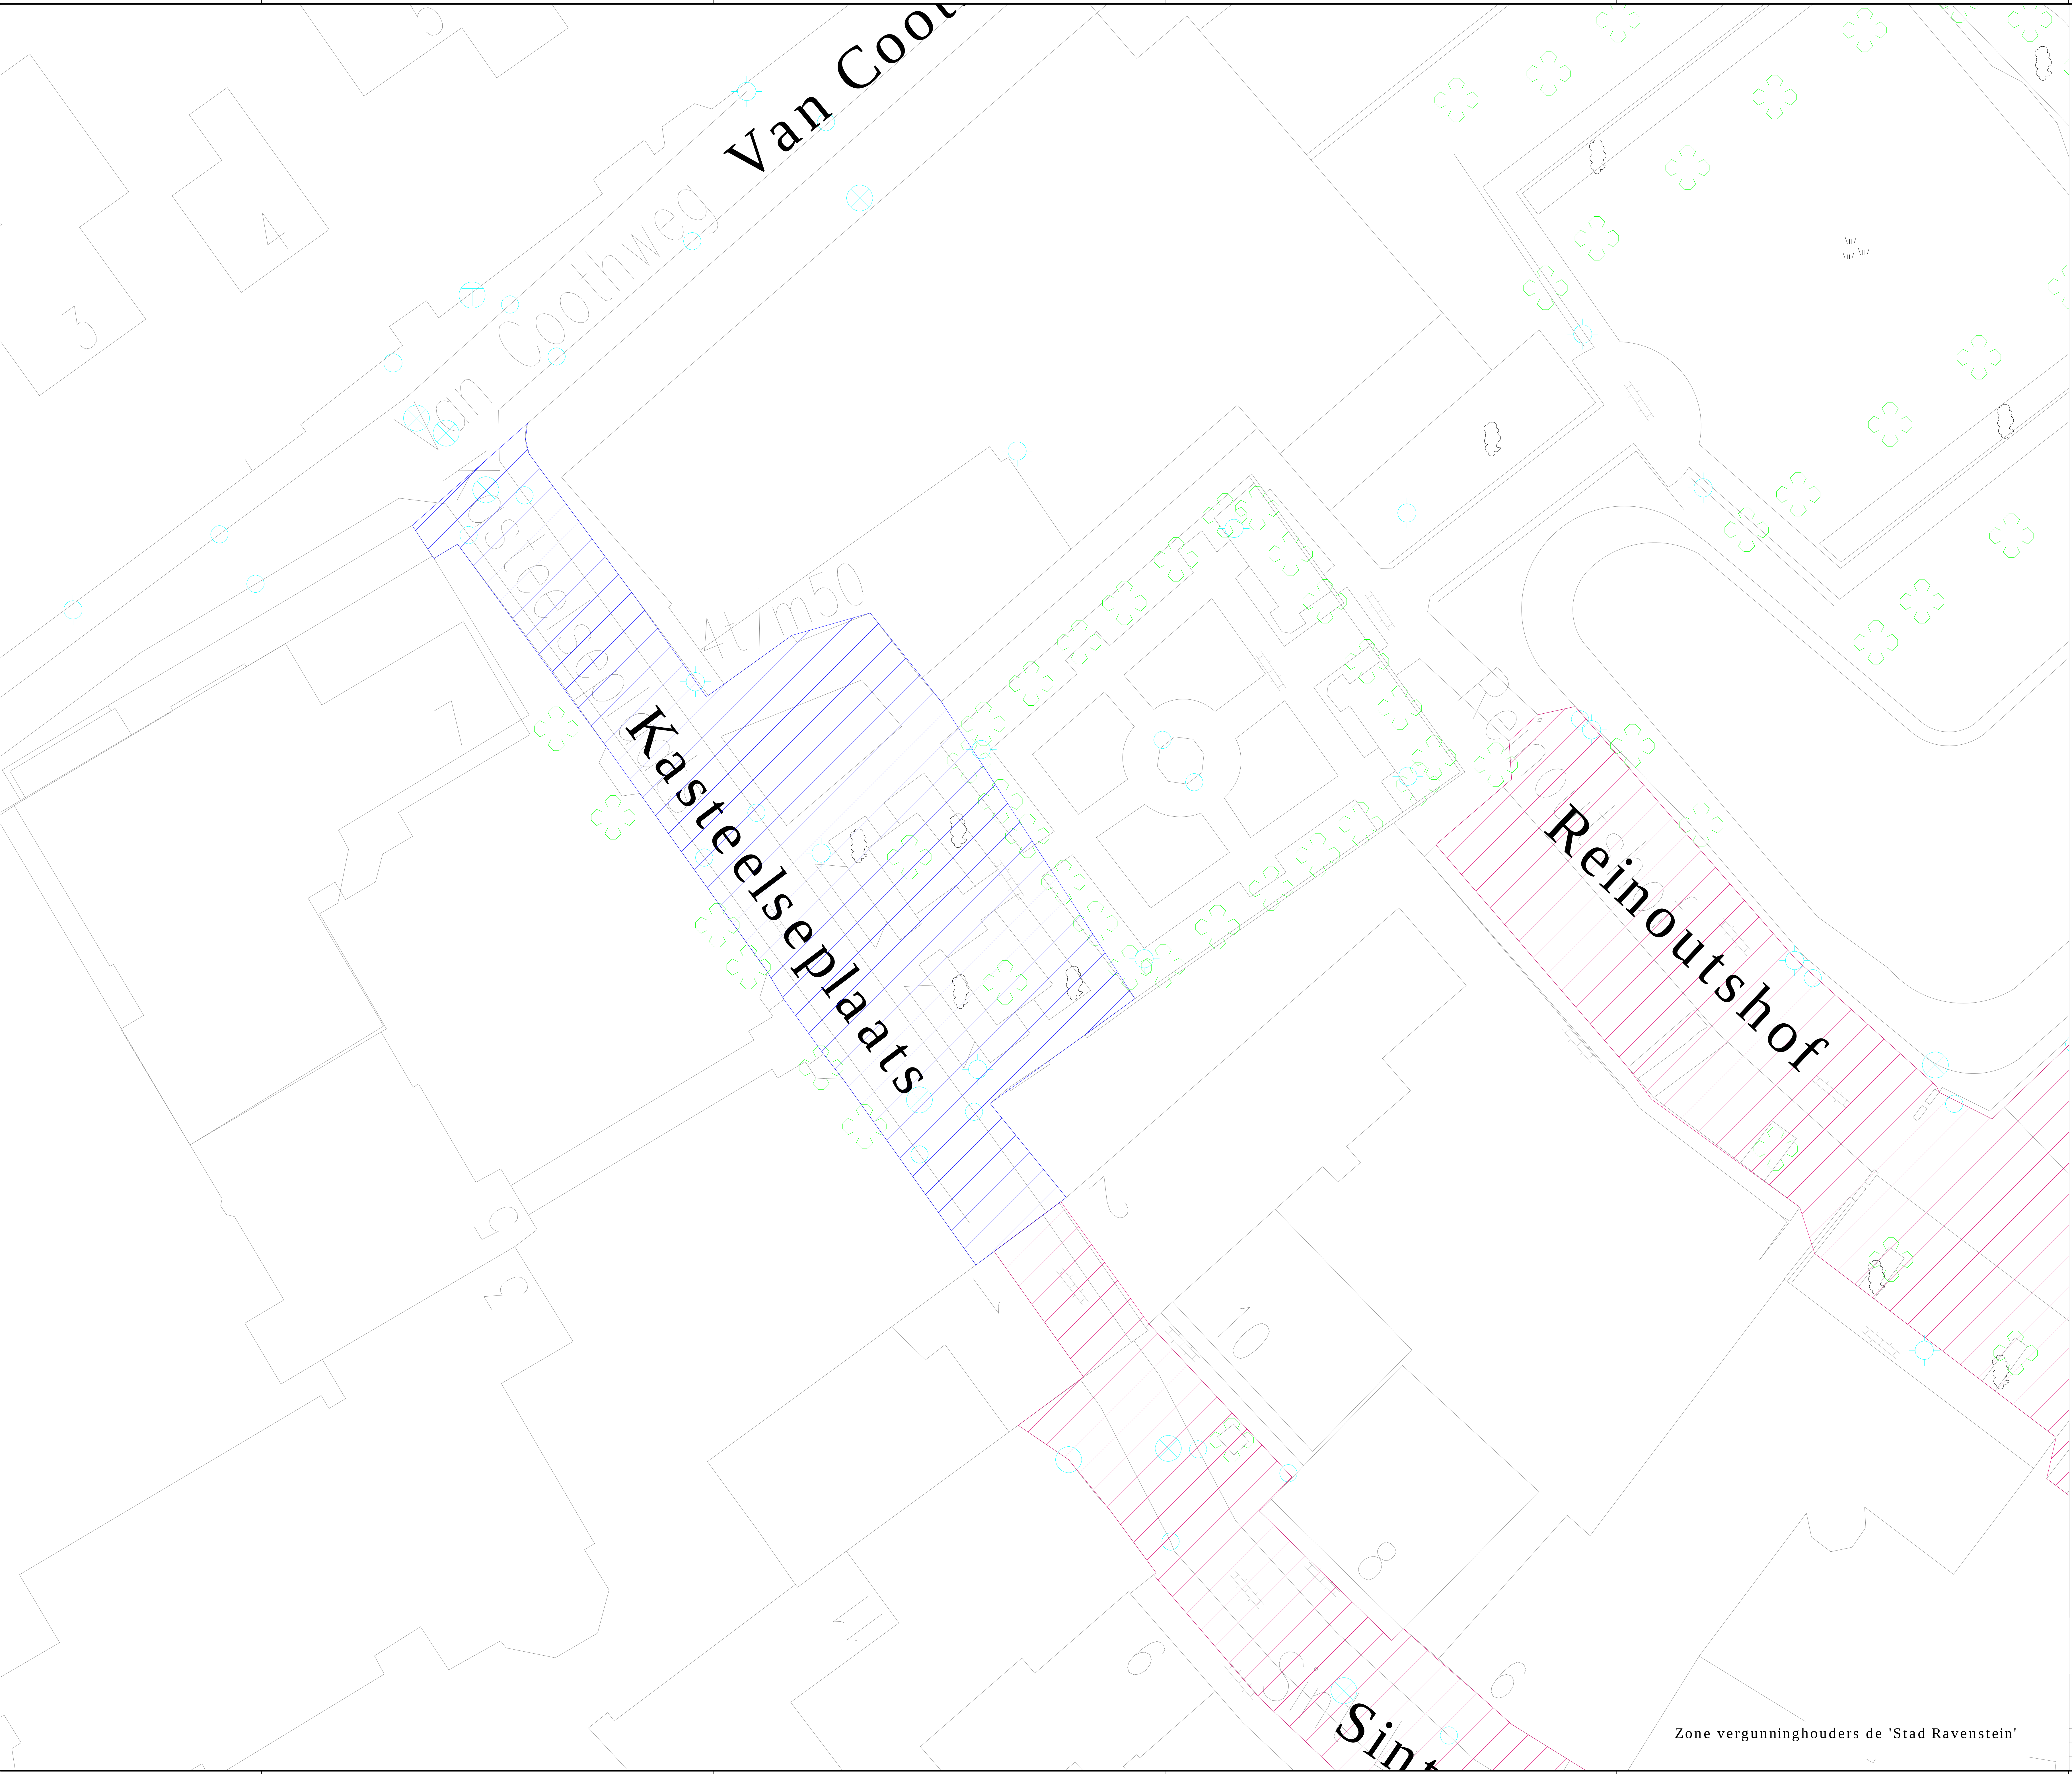

Legenda

Nieuwe zone 1 vergunninghouders
Maandag t/m zondag 00.00u - 24.00u

Bestaande zone 1 vergunninghouders
Maandag t/m zondag 00.00u - 24.00u

Dienst Gemeentebedrijven

AANWIJZINGSBESLUIT KASTEELSEPLAATS 2018

Bijlage behorende bij Aanwijzingsbesluit Kasteelseplaats 2018

Aanwijzingsbesluit Vergunningparkeren Kasteelseplaats

projectleider

GEBIED 3

datum

21 februari 2018

ontwerper

AVOS (GBOR)

werkvoorbereider

schaal

1:500

plattegrond

n.v.t.

tekening

Versie B

Zone vergunninghouders de 'Stad Ravenstein'

GEMEENTE

OSS