


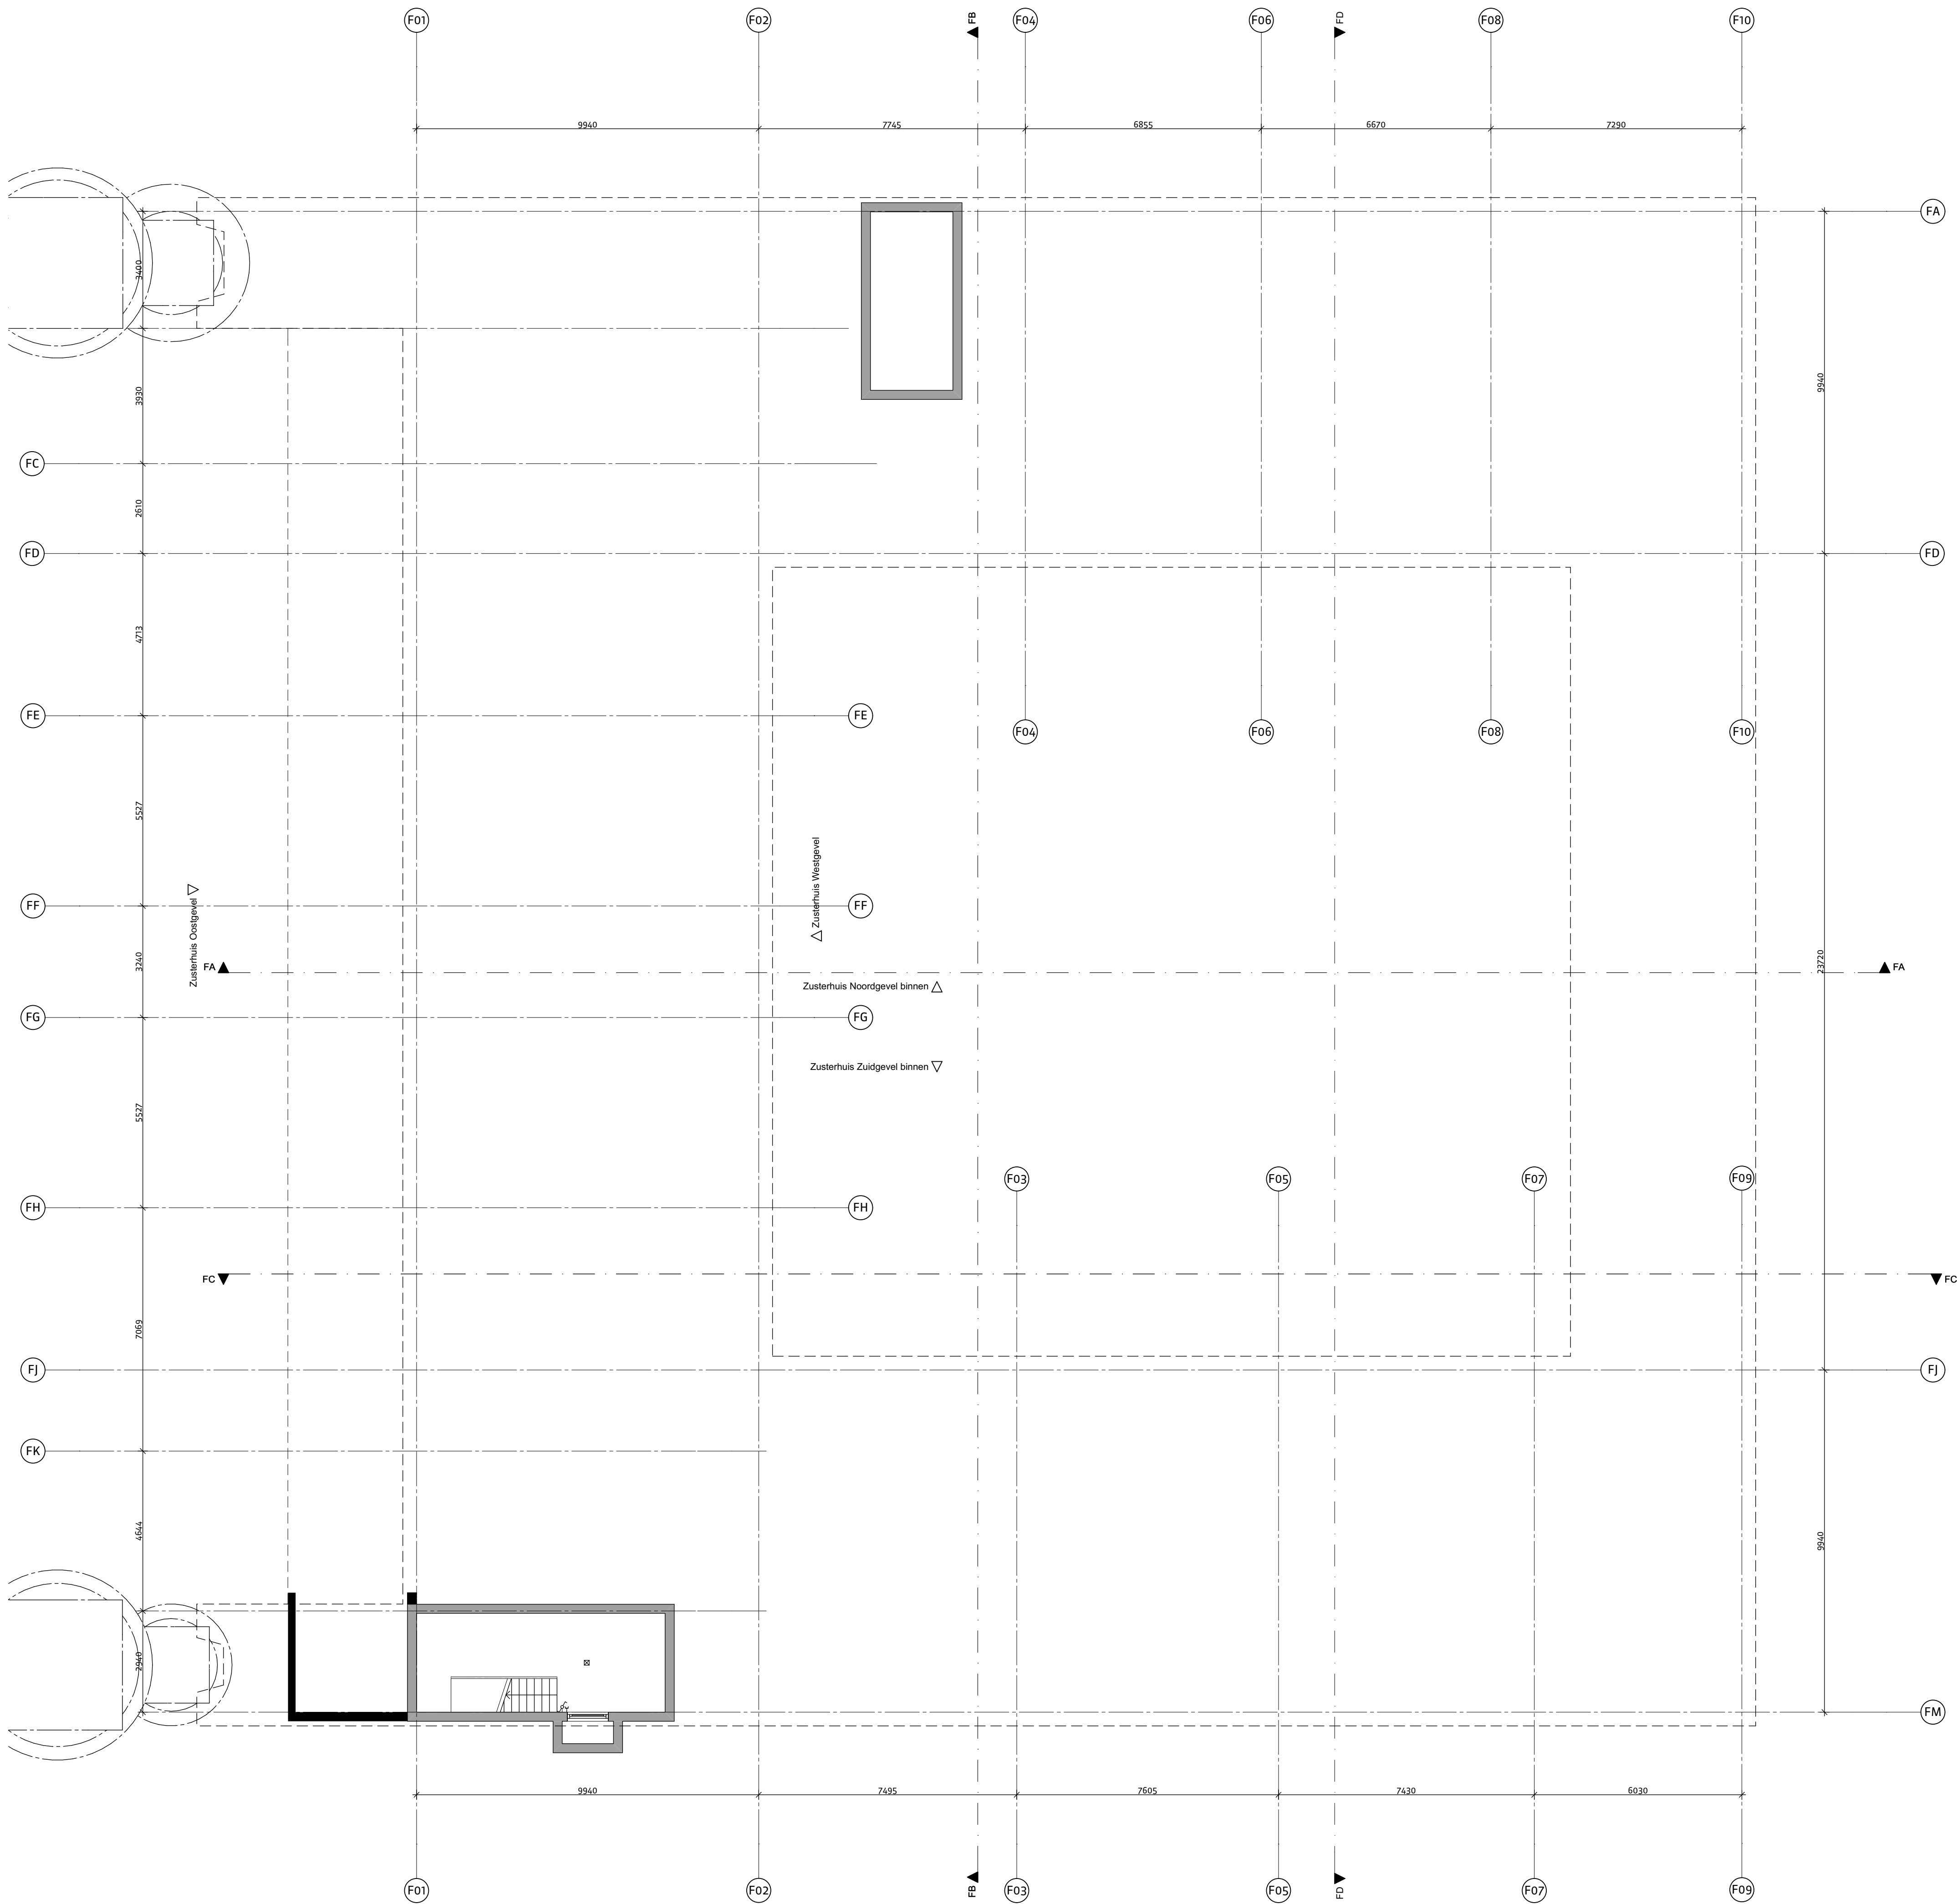

renvooi materialisatie

- kalkzandsteen, bestaand
- baksteen schoonwerk, bestaand
- kalkzandsteen, nieuw
- baksteen schoonwerk, nieuw
- zelfsluitend

- toilet
- wastafel
- rookmelder

nieuwe trappen,
aanrede minimaal 220mm
optrede maximaal 188mm

nieuwe deuren
dagmaat minimaal 850x2100mm


houten spijlenhekwerk
maximale opening 100 mm
hoogte hekwerk vloerafscheiding 1000 mm + vloer

daar waar mogelijk bestaande vensterbanken van gezoet
hardsteen handhaven, nieuwe vensterbanken met
dezelfde detaillering

dakramen nieuw, Velux PK08



Bijlage 11 bij besluit
2017/2000-V1

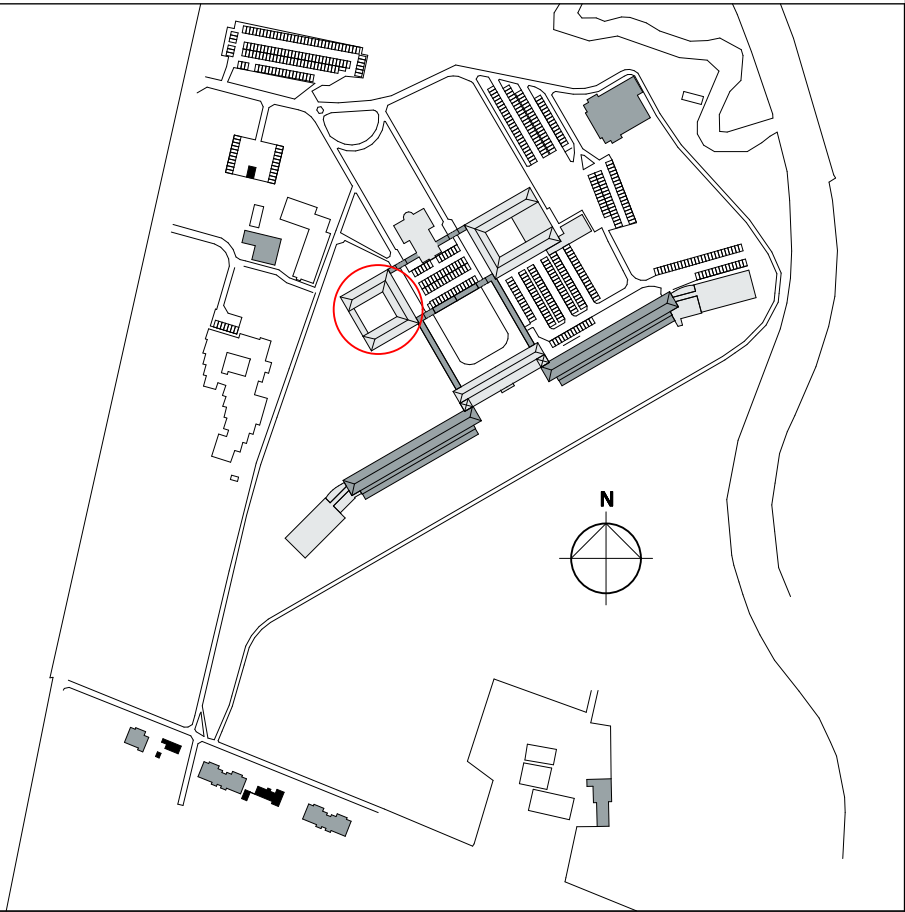

versie opmerkingen
d .

alle maten in het werk te controleren

rienks architecten

Jan van Polanenkade 26B 4811 KM Breda
Postbus 1069 4801 BB Breda
T +31 (0)76 523 93 20
info@rienksarchitecten.nl
www.rienksarchitecten.nl

opdrachtgever

Landgoed De Klokkenberg B.V.
Breda


project

Landgoed De Klokkenberg Breda
Gebouw F - Zusterhuis

onderwerp

Bestaand
Plattegrond kelder

getekend GvdDH	formaat A1	datum 14-12-2017	projectnummer 17021B
ontwerp MS/GMZ	schaal 1:100	fase omgevingsvergunning	tekeningsnummer/versie DOvb.F10/d
paraaf	definitief		

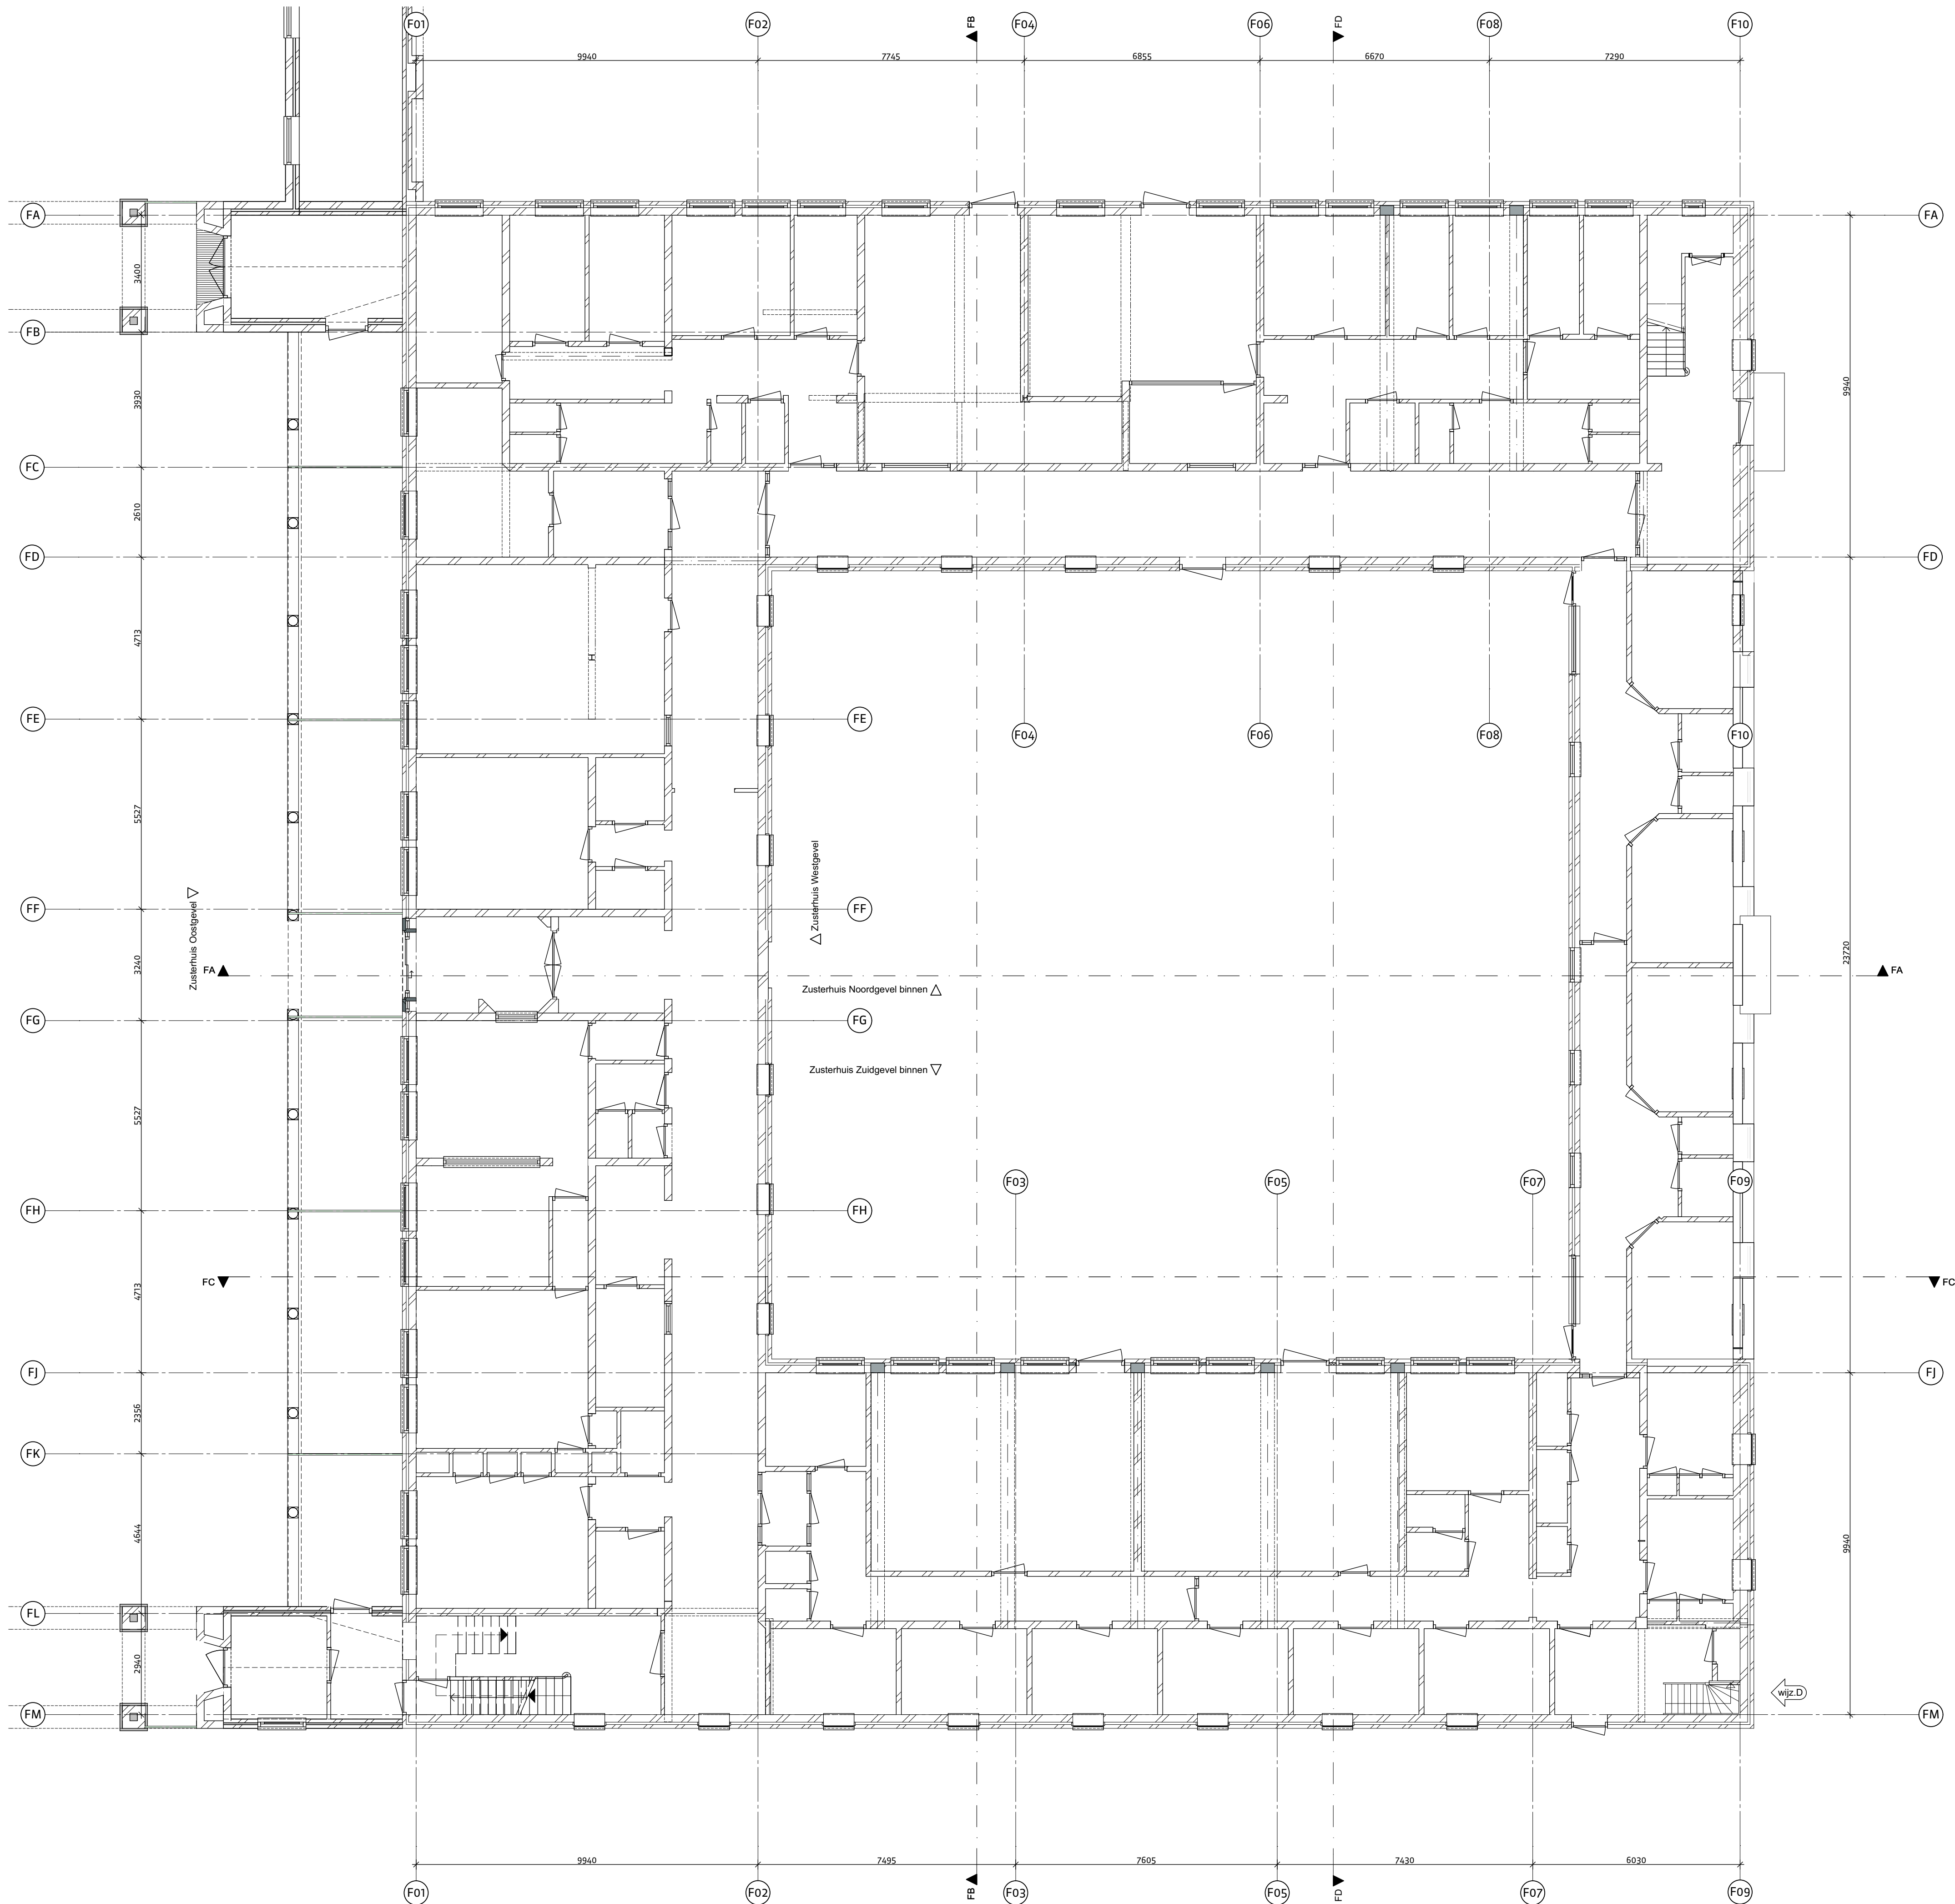

renvooi materialisatie

- kalkzandsteen, bestaand
- baksteen schoonwerk, bestaand
- kalkzandsteen, nieuw
- baksteen schoonwerk, nieuw
- zelfsluitend


- toilet
- wastafel
- rookmelder

nieuwe trappen,
aanrede minimaal 220mm
optrede maximaal 188mm
nieuwe deuren
dagmaat minimaal 850x2100mm

houten spijlenhekwerk
maximale opening 100 mm
hoogte hekwerk vloerafscheiding 1000 mm + vloer

daar waar mogelijk bestaande vensterbanken van gezocht
hardsteen handhaven, nieuwe vensterbanken met
dezelfde detaillering

dakramen nieuw, Velux PK08

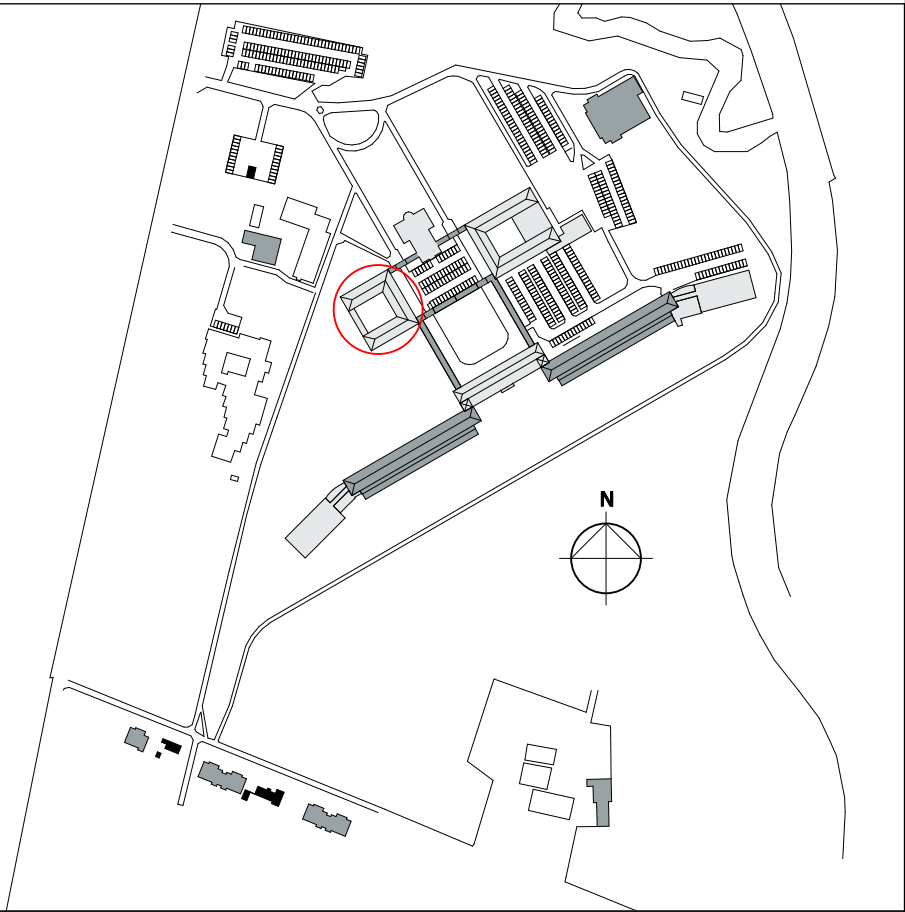

versie opmerkingen
d trap as FM-F09 aangegeven

alle maten in het werk te controleren

rienks architecten

Jan van Polanenkafe 26B' 4811 KM Breda
Postbus 1069 4801 BB Breda
T +31 (0)76 523 93 20
info@rienksarchitecten.nl
www.rienksarchitecten.nl

opdrachtgever

Landgoed De Klokkenberg B.V.
Breda


project

Landgoed De Klokkenberg Breda
Gebouw F - Zusterhuis

onderwerp

Bestaand
Plattegrond begane grond

getekend GvdDH	formaat A1	datum 14-12-2017	projectnummer 17021B
ontwerp MS/GMZ	schaal 1:100	fase omgevingsvergunning	tekeningnummer/versie D0vb.F11/d
paraaf	status definitief		

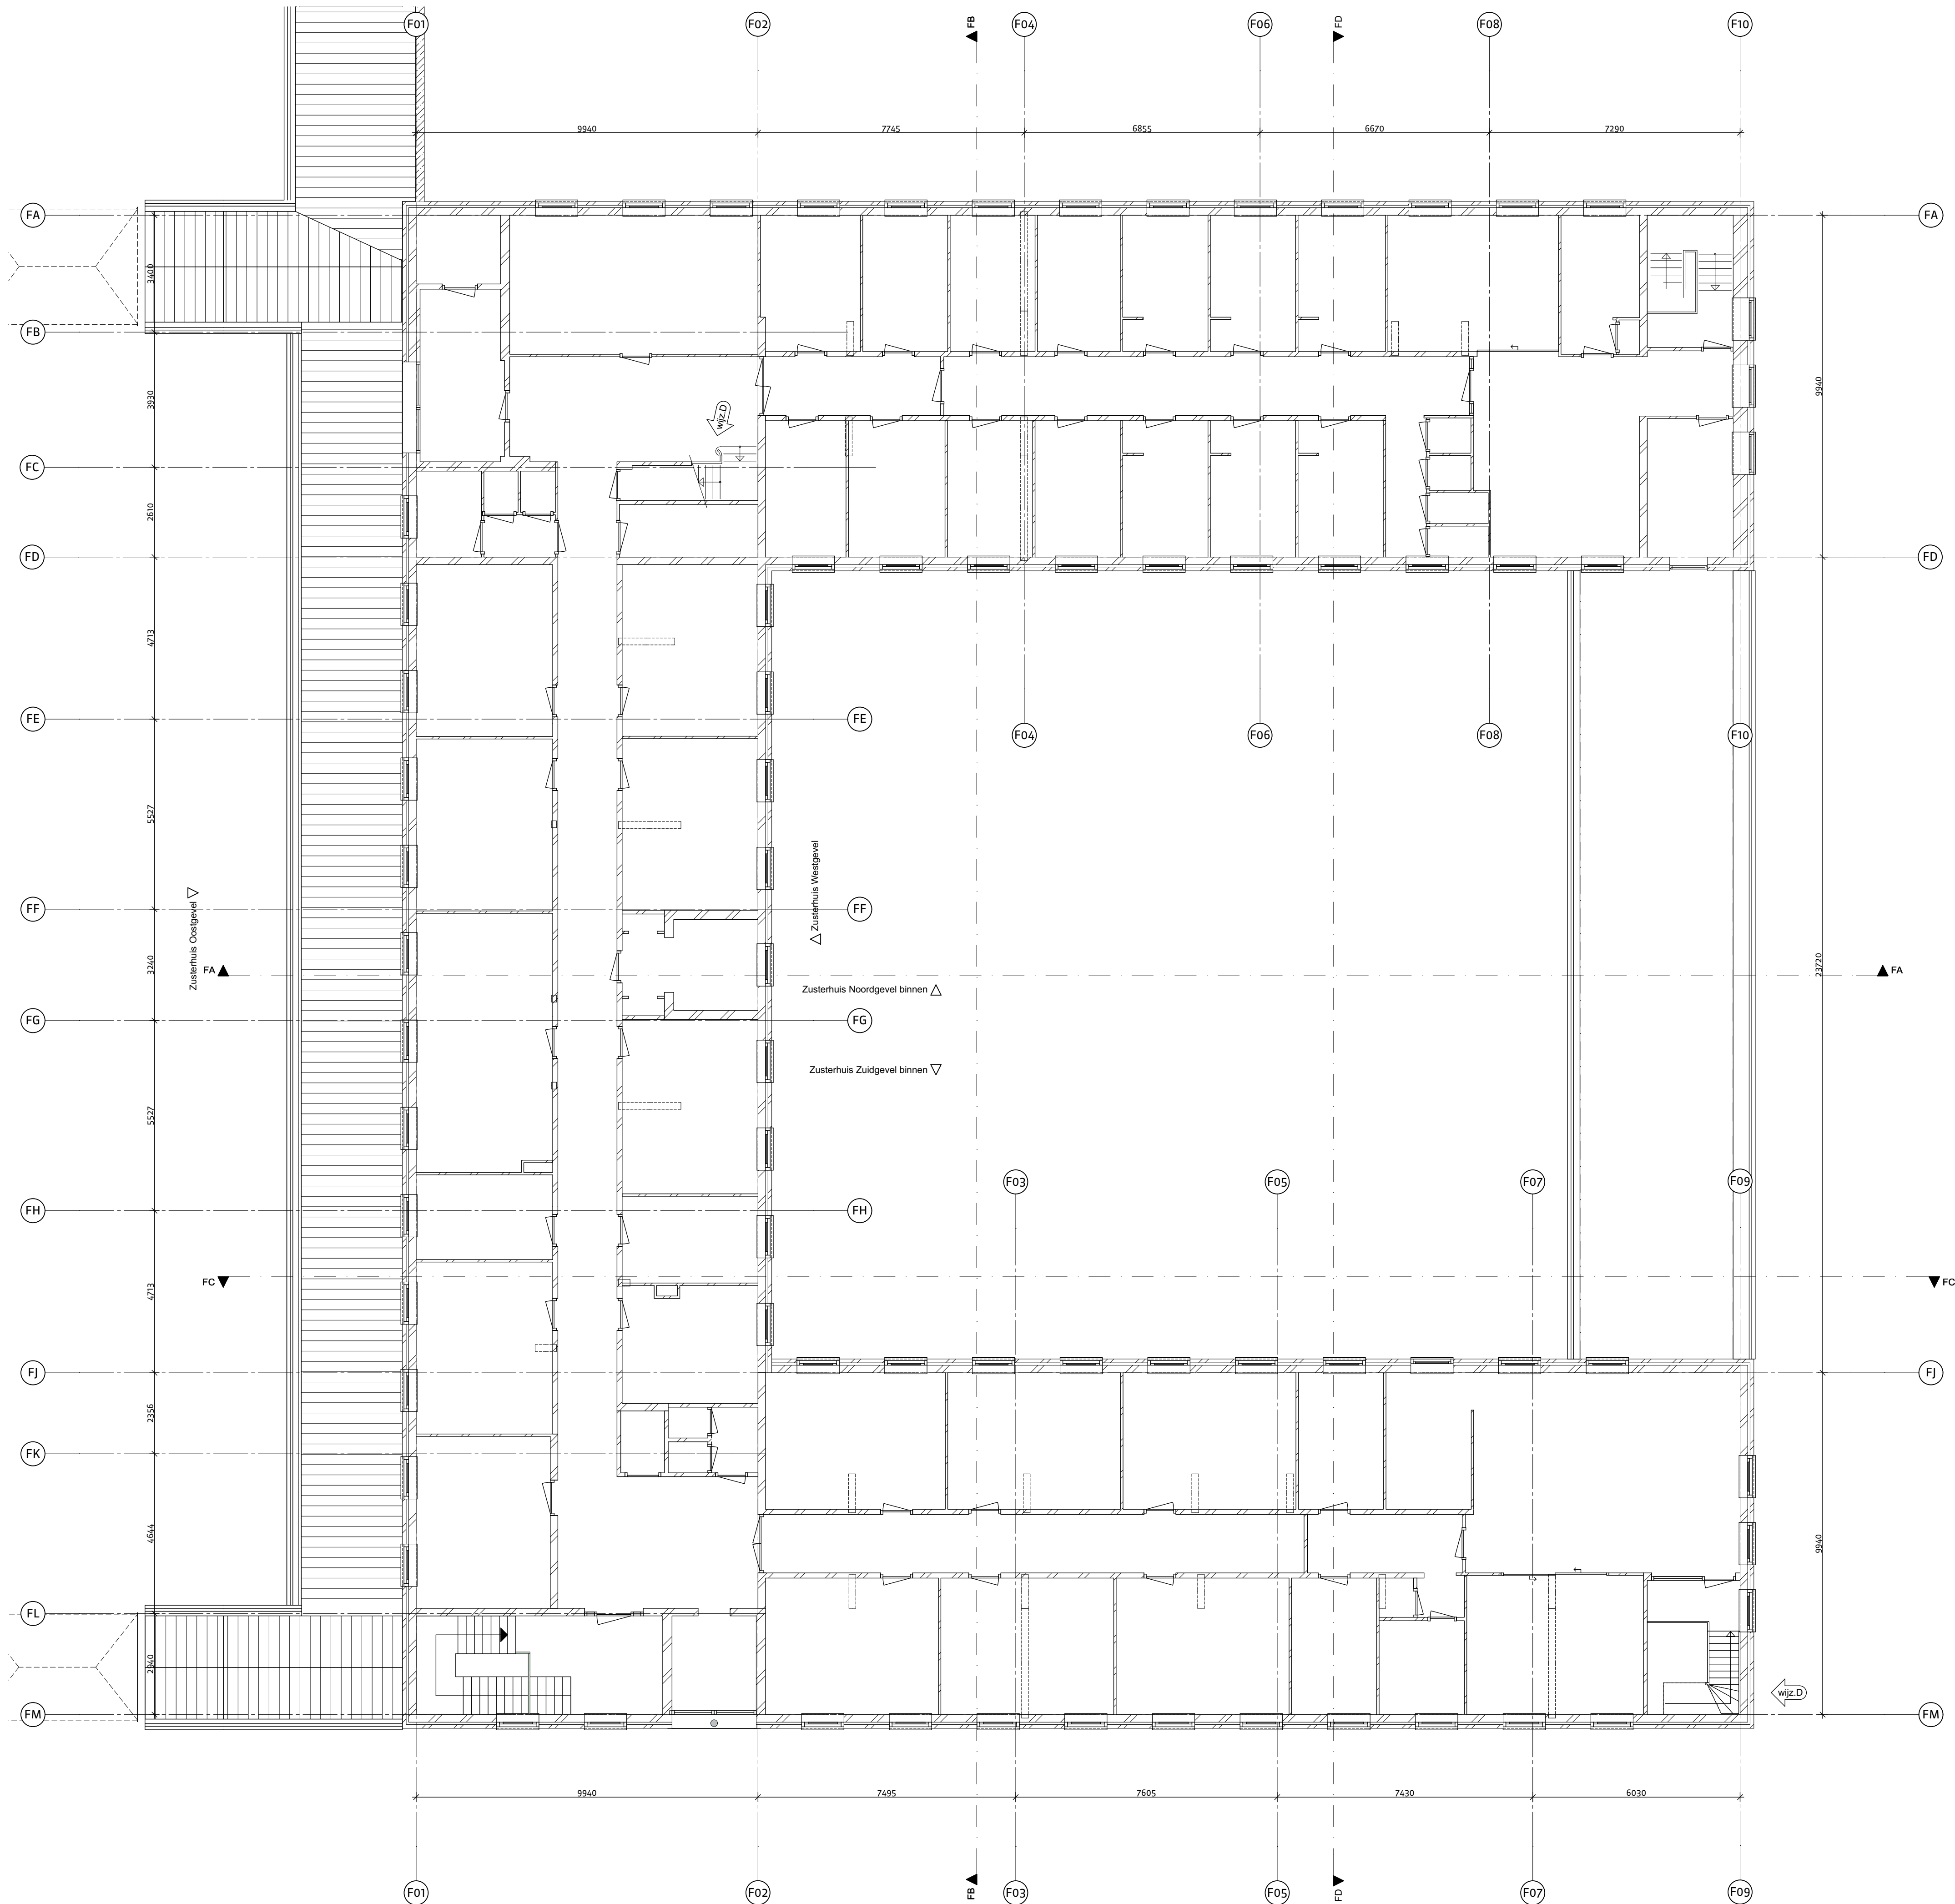

renvooi materialisatie

- kalkzandsteen, bestaand
- baksteen schoonwerk, bestaand
- kalkzandsteen, nieuw
- baksteen schoonwerk, nieuw
- zelfsluitend

- toilet
- wastafel
- rookmelder


nieuwe trappen,
aanrede minimaal 220mm
optrede maximaal 188mm

nieuwe deuren
dagmaat minimaal 850x2100mm

houten spijlenhekwerk
maximale opening 100 mm
hoogte hekwerk vloerafscheiding 1000 mm + vloer

daar waar mogelijk bestaande vensterbanken van gezocht
hardsteen handhaven, nieuwe vensterbanken met
dezelfde detaillering

dakramen nieuw, Velux PK08

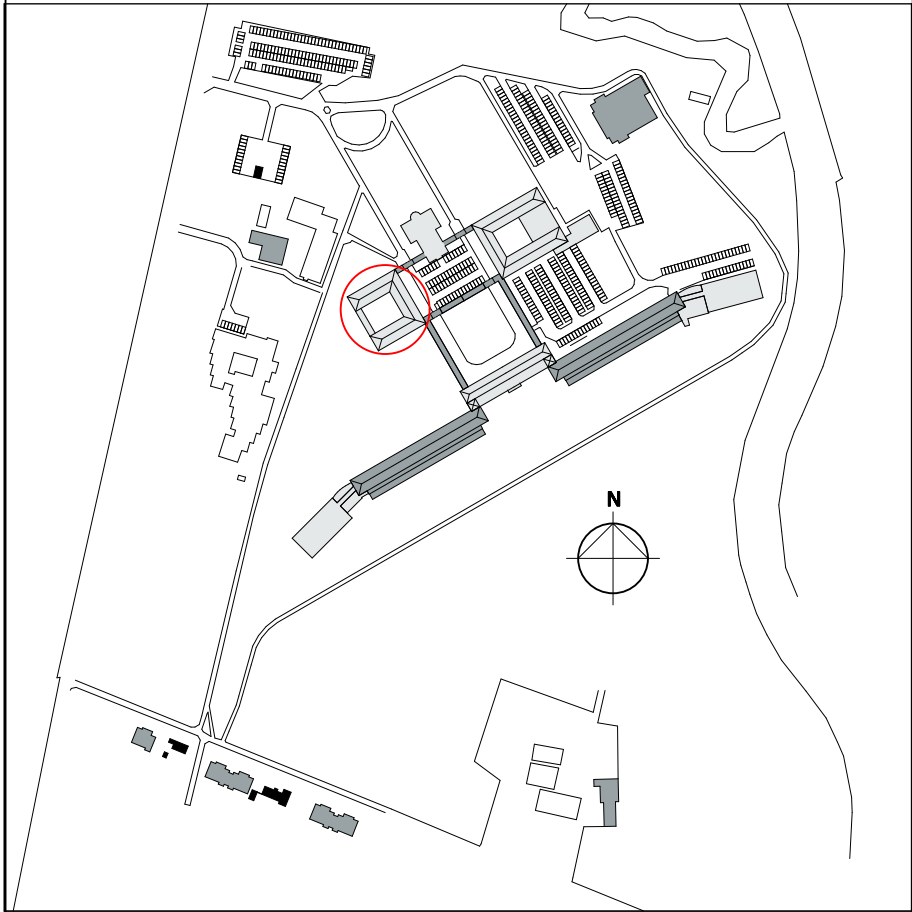

versie opmerkingen
d trappen as FC-F02 en FM-F09 aangegeven

alle maten in het werk te controleren

rienks architecten
Jan van Polanenkade 26B 4811 KM Breda
Postbus 1069 4801 BB Breda
T +31 (0)76 523 93 20
info@rienksarchitecten.nl
www.rienksarchitecten.nl



opdrachtgever
Landgoed De Klokkenberg B.V.
Breda

project
Landgoed De Klokkenberg Breda
Gebouw F - Zusterhuis

onderwerp
Bestaand
Plattegrond 1e verdieping

getekend GvdDH	formaat A1	datum 14-12-2017	projectnummer 17021B
ontwerp MS/GMZ	schaal 1:100	fase omgevingsvergunning	tekeningsnummer/ status D0vb.F12/d
paraaf	definitief		

renvooi materialisatie

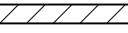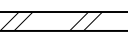-  kalkzandsteen, bestaand
 baksteen schoonwerk, bestaand
 kalkzandsteen, nieuw
 baksteen schoonwerk, nieuw
 zelfsluitend


-  toilet
 wastafel
 rookmelder

nieuwe trappen,
aanrede minimaal 220mm
optrede maximaal 188mm
nieuwe deuren
dagmaat minimaal 850x2100mm

houten spijlenhekwerk
maximale opening 100 mm
hoogte hekwerk vloerafscheiding 1000 mm + vloer

daar waar mogelijk bestaande vensterbanken van gezoet
hardsteen handhaven, nieuwe vensterbanken met
dezelfde detaillering

dakramen nieuw, Velux PK08

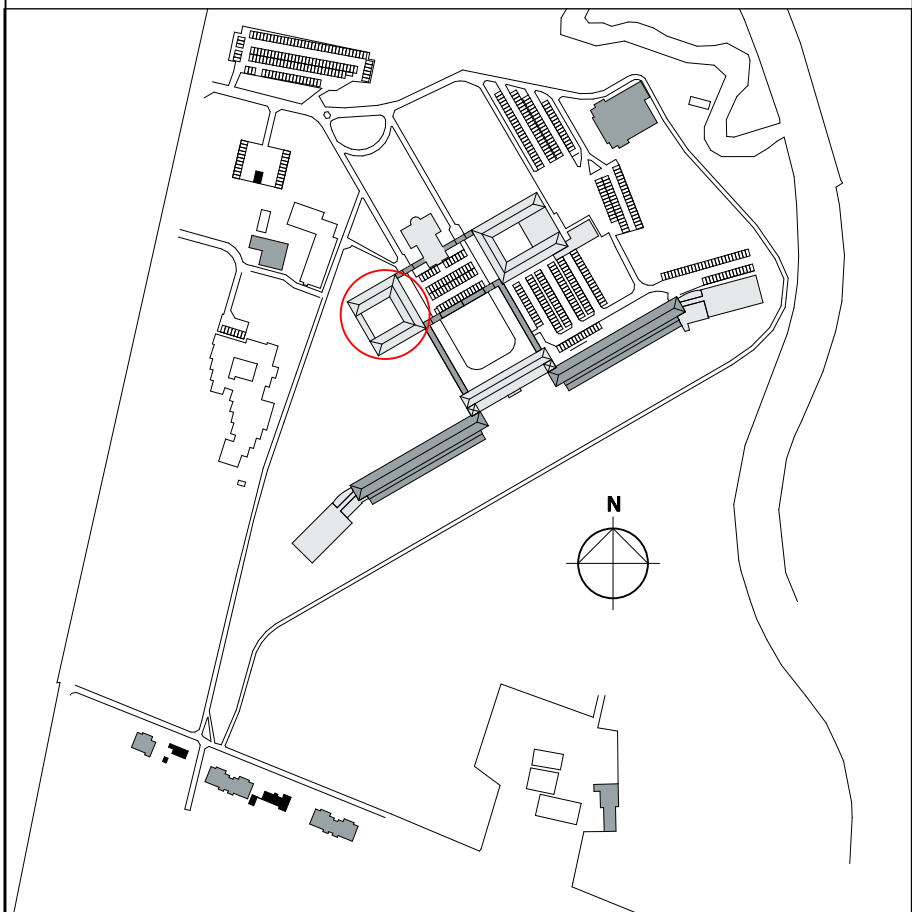

versie opmerkingen
d .

alle maten in het werk te controleren

rienks architecten

Jan van Polanenkade 26B 4811 KM Breda
Postbus 1069 4801 BB Breda
T +31 (0)76 523 93 20
info@rienksarchitecten.nl
www.rienksarchitecten.nl

opdrachtgever

Landgoed De Klokkenberg B.V.
Breda


project

Landgoed De Klokkenberg Breda
Gebouw F - Zusterhuis

onderwerp

Bestaand
Plattegrond zolder

getekend GvdDH	formaat A1	datum 14-12-2017	projectnummer 17021B
ontwerp MS/GMZ	schaal 1:100	fase omgevingsvergunning	tekeningsnummer/versie DOvb.F13/d
paraaf	status definitief		

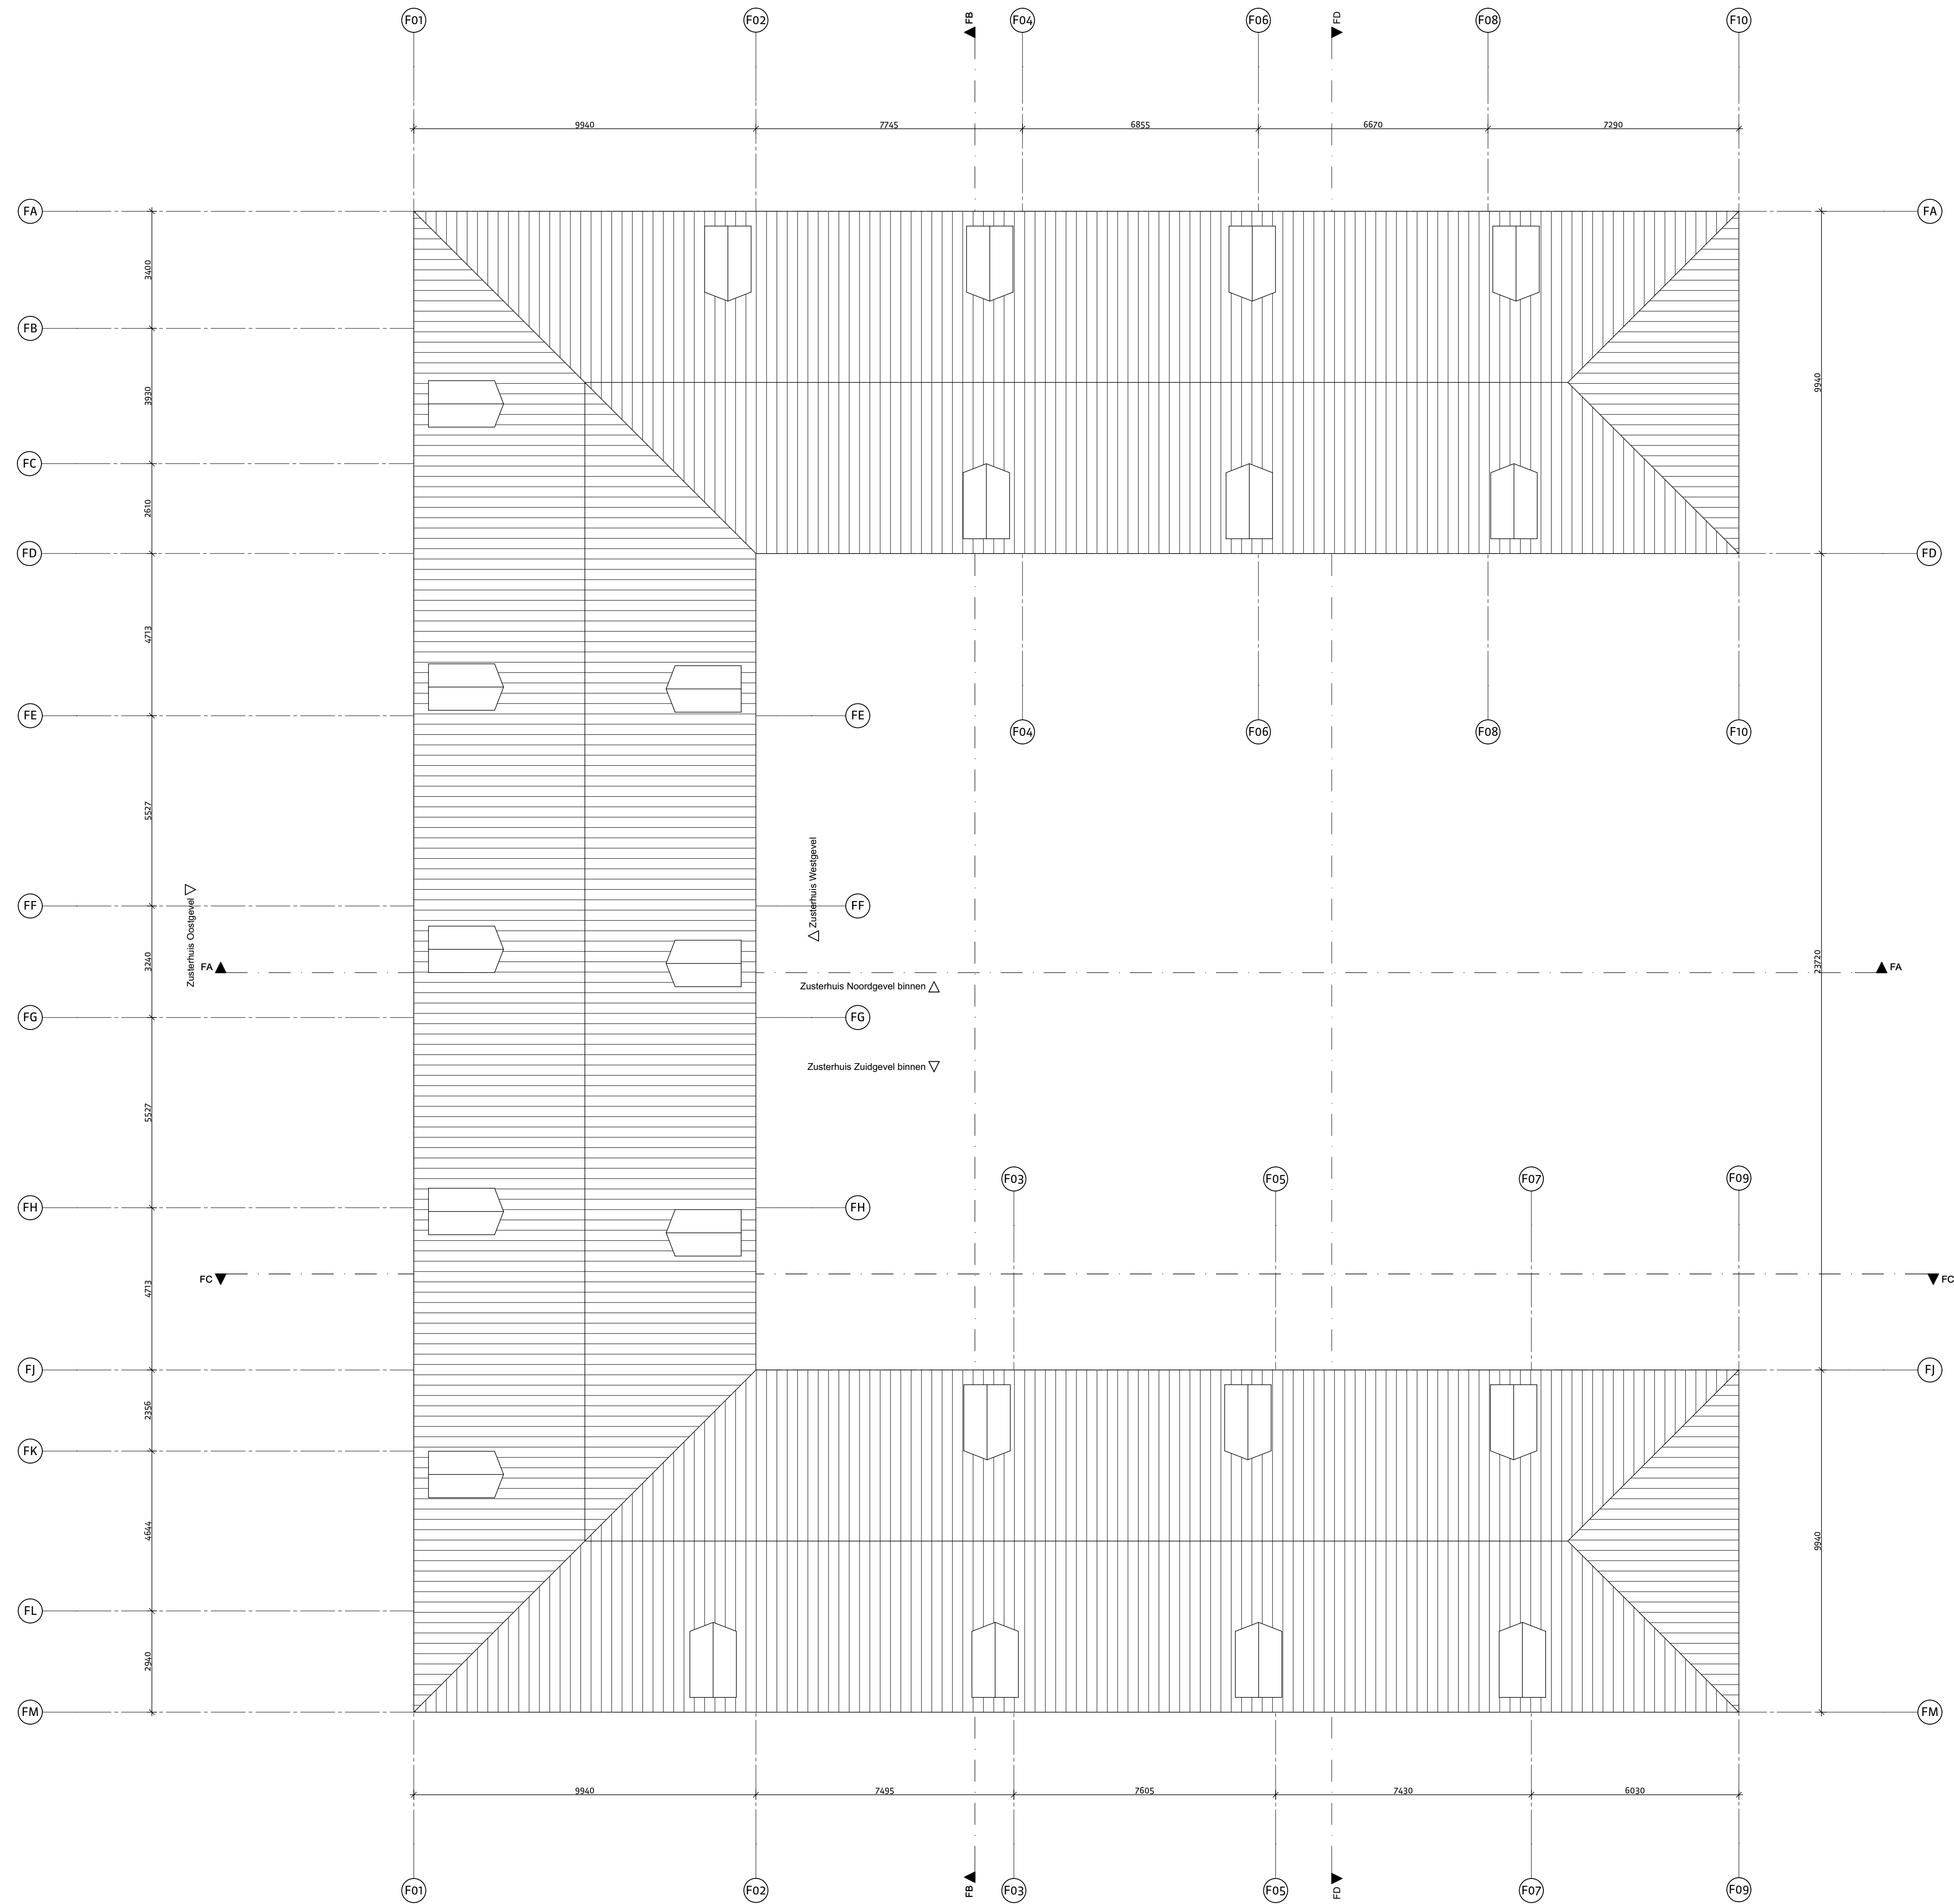

renvooi materialisatie

- kalkzandsteen, bestaand
- baksteen schoonwerk, bestaand
- kalkzandsteen, nieuw
- baksteen schoonwerk, nieuw
- zelfsluitend


- toilet
- wastafel
- rookmelder

nieuwe trappen,
aantrede minimaal 220mm
optrede maximaal 188mm
nieuwe deuren
dagmaat minimaal 850x2100mm

houten spijlenhekwerk
maximale opening 100 mm
hoogte hekwerk vloerafscheiding 1000 mm + vloer

daar waar mogelijk bestaande vensterbanken van gezoet
hardsteen handhaven, nieuwe vensterbanken met
dezelfde detaillering

dakramen nieuw, Velux PK08

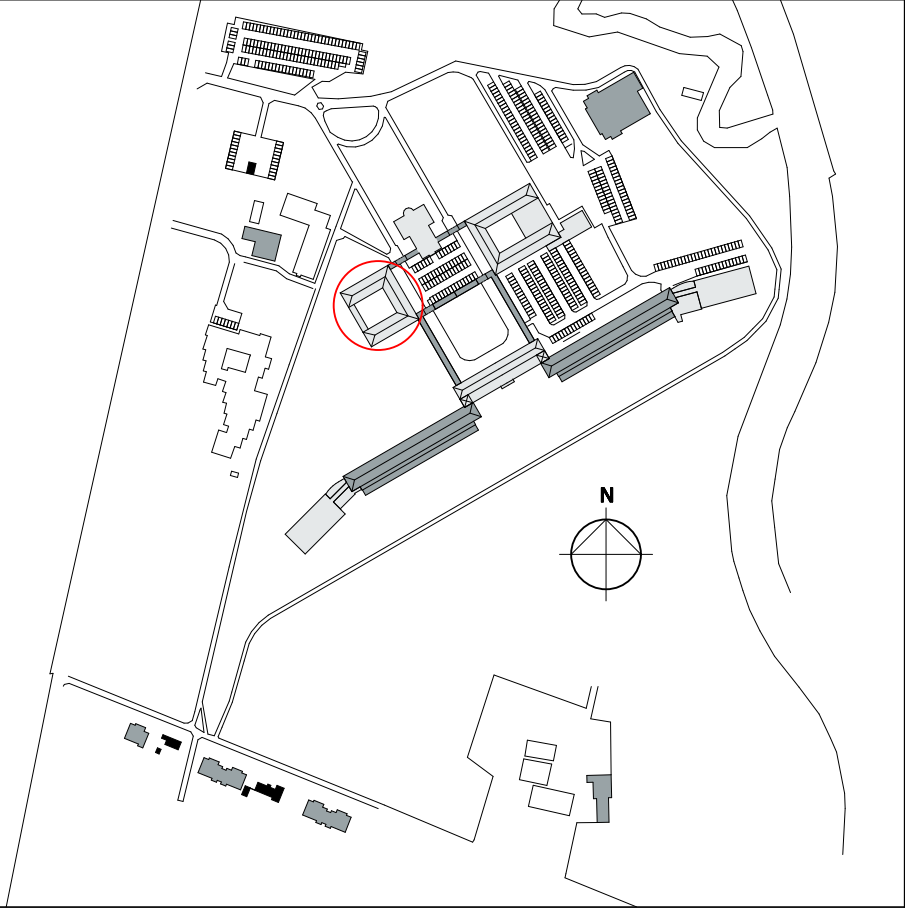

versie opmerkingen
d .

alle maten in het werk te controleren

rienks architecten

Jan van Polanenkade 26B 4811 KM Breda
Postbus 1069 4801 BB Breda
T +31 (0)76 523 93 20
info@rienksarchitecten.nl
www.rienksarchitecten.nl

opdrachtgever

Landgoed De Klokkenberg B.V.
Breda

project

Landgoed De Klokkenberg Breda
Gebouw F - Zusterhuis

onderwerp

Bestaand
Dak

getekend

GvDdH

ontwerp

MS/GMZ

paraaf

formaat

A1

schaal

1:100

definitief

datum

14-12-2017

fase

omgevingsvergunning

status

projectnummer

17021B

tekeningnummer/versie


DOvb.F14/d



Oostgevel




Noordgevel

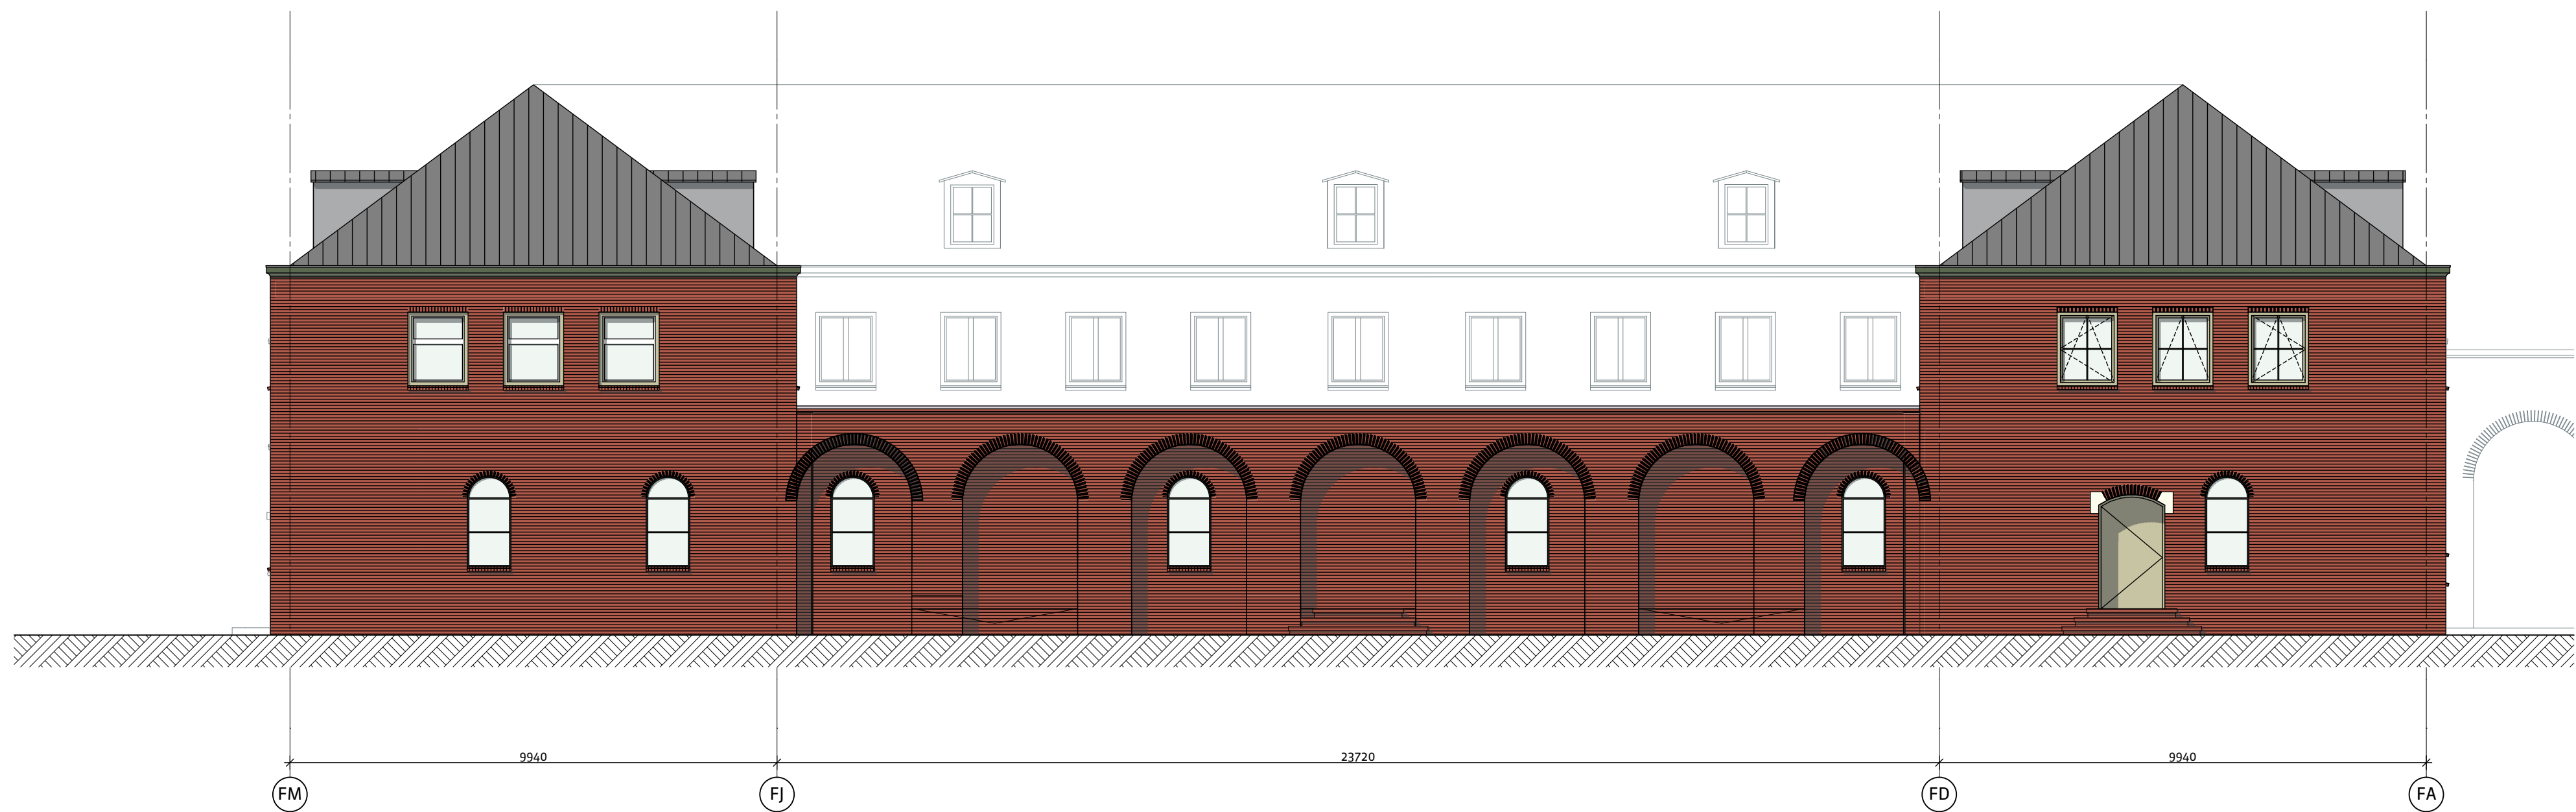

Westgevel



Zuidgevel

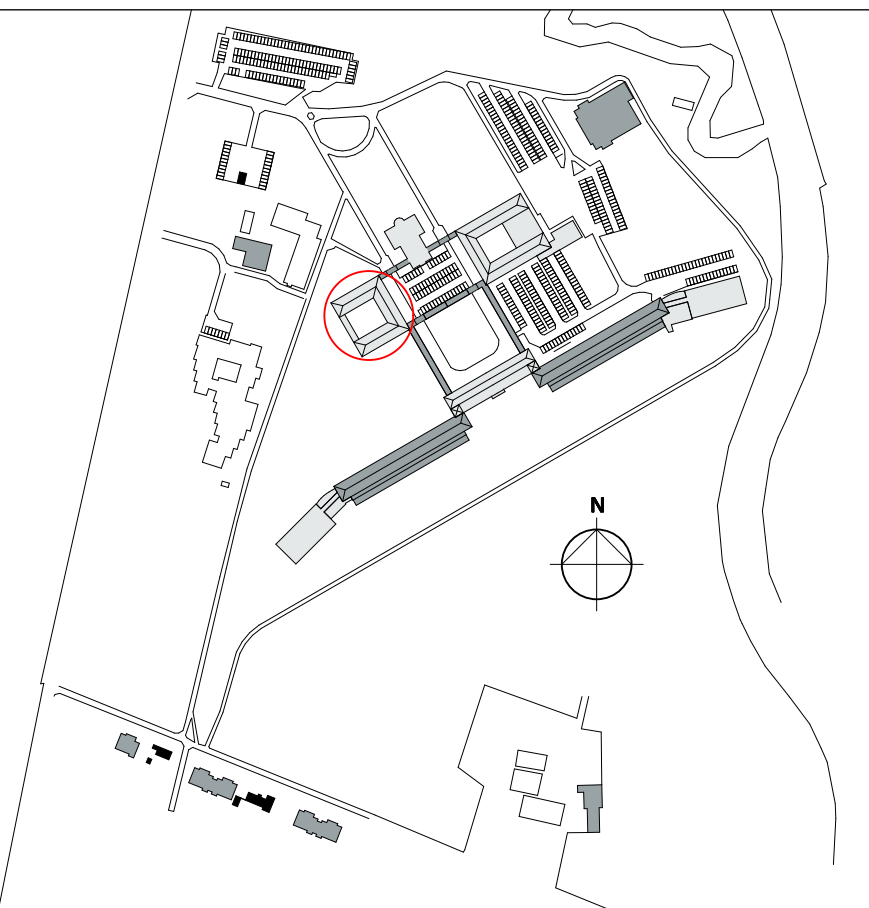


versie opmerkingen
d

alle maten in het werk te controleren
riens architecten
Jan van PolanenKade 26B 4811 KM Breda
Postbus 1069 4801 BB Breda
T +31 (0)76 523 93 20
info@riensarchitecten.nl
www.riensarchitecten.nl


opdrachtgever
Landgoed De Klokkenberg B.V.
Breda
project
Landgoed De Klokkenberg Breda
Gebouw F - Zusterhuis
onderwerp
Bestaand
Gevels
getekend
Gv/DdH
ontwerp
MS/GMZ
paraaf
formaat
A1+
schaal
1:100
status
definitief
datum
14-12-2017
omschrijving
omgevingsvergunning
projectnummer
17021B
tekeningnummer/versie
D0vb.F21/d



Zusterhuis Doorsnede FA-FA

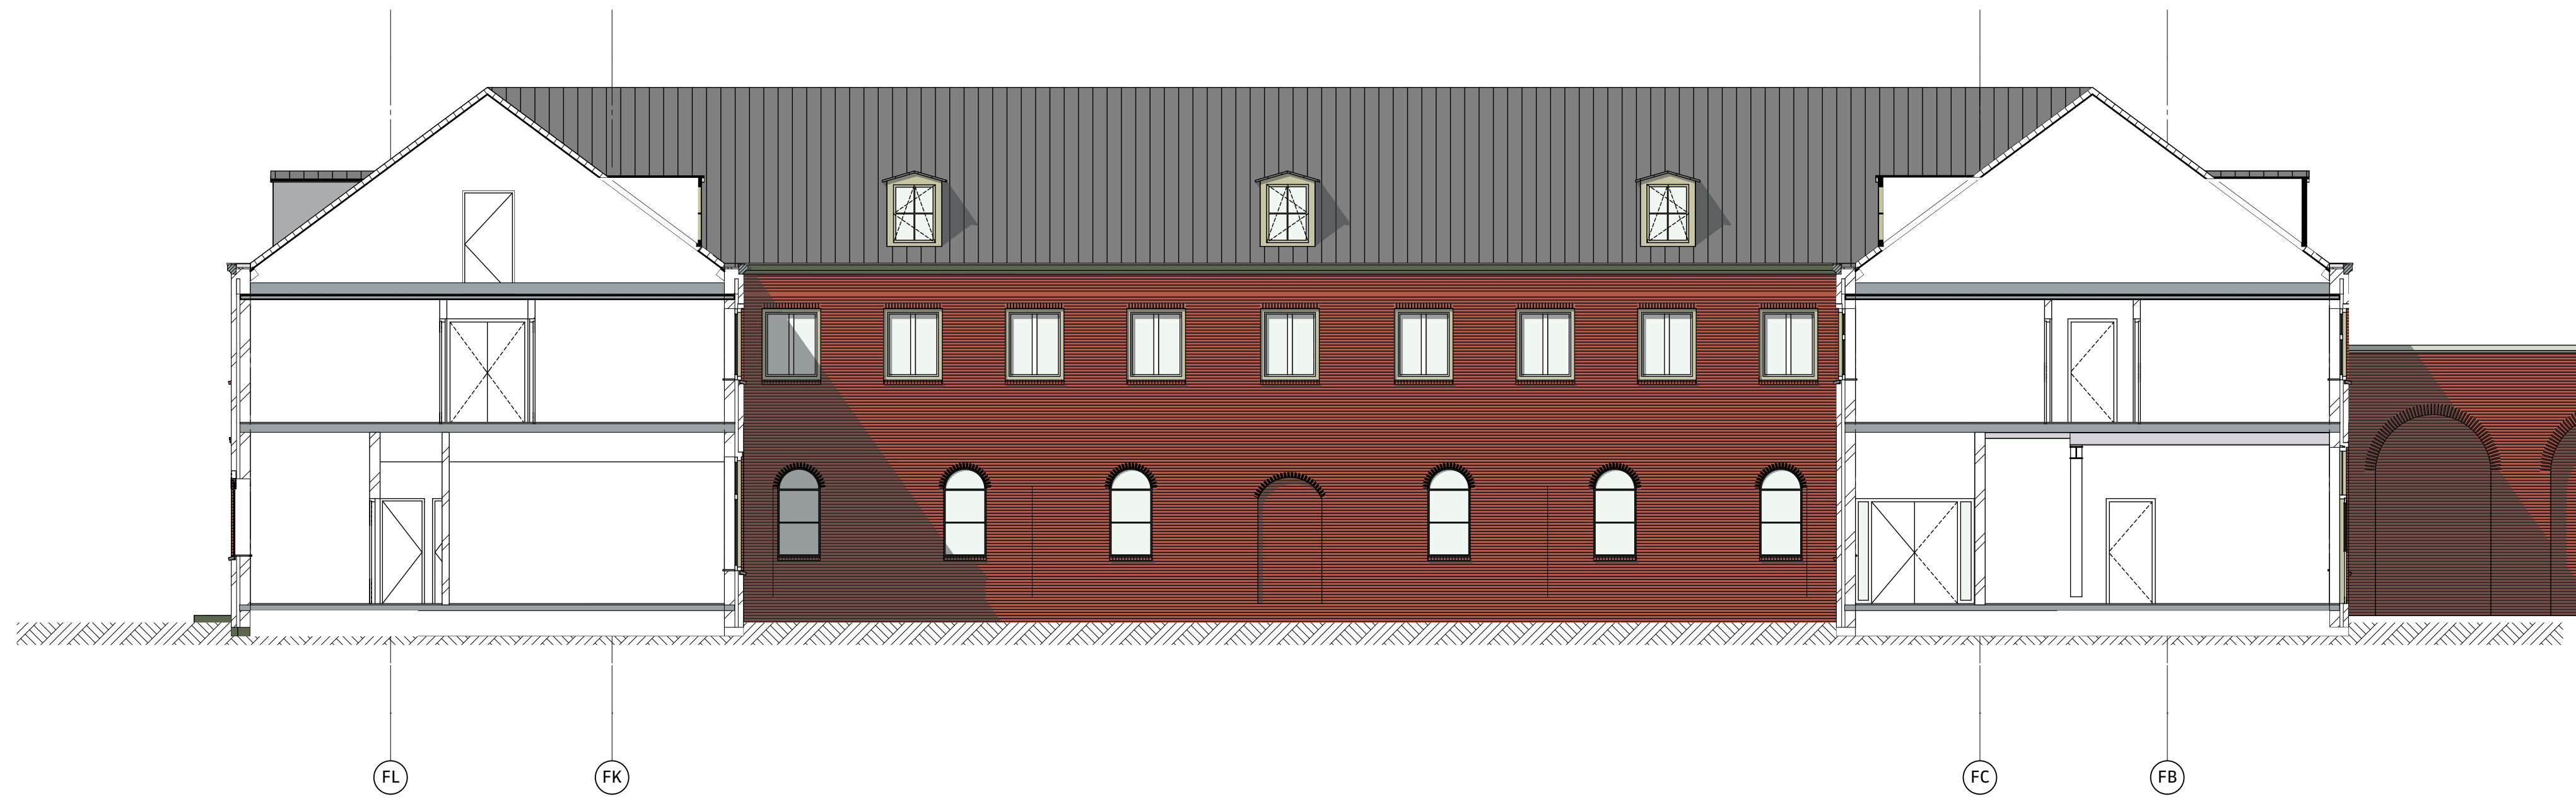

Zusterhuis Doorsnede FB-FB

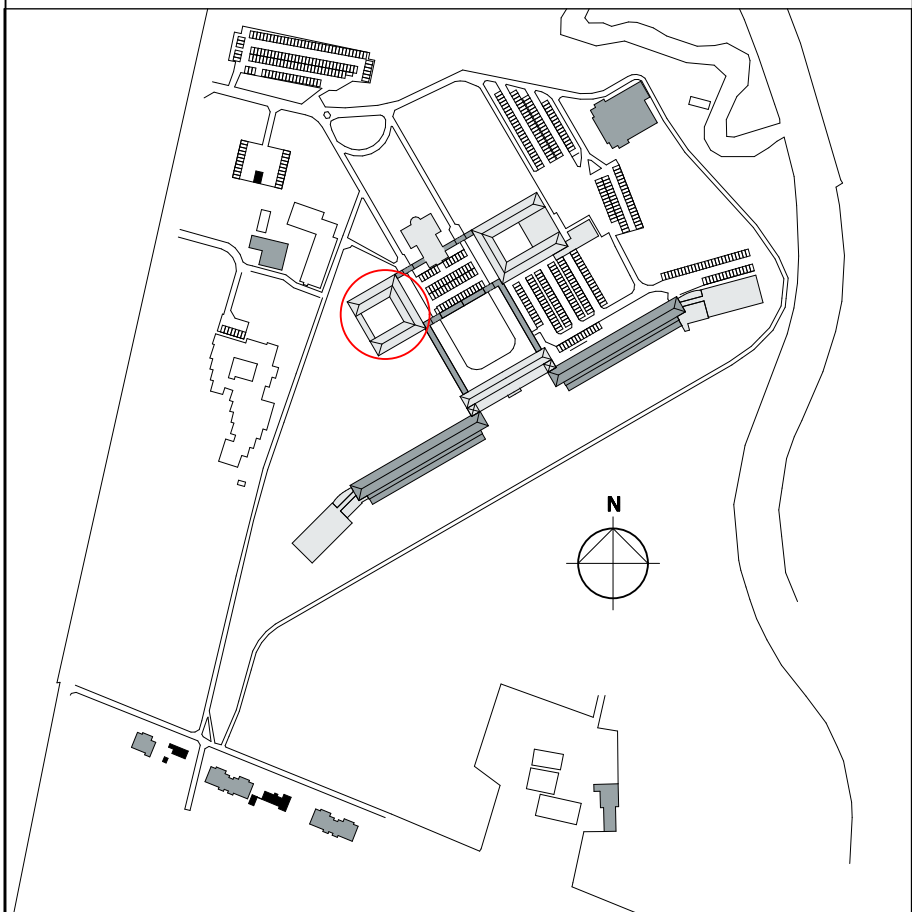

versie opmerkingen
d .

alle maten in het werk te controleren

rienks architecten

Jan van Polanenkade 26B 4811 KM Breda
Postbus 1069 4801 BB Breda
T +31 (0)76 523 93 20
info@rienksarchitecten.nl
www.rienksarchitecten.nl

opdrachtgever
Landgoed De Klokkenberg B.V.
Breda


project
Landgoed De Klokkenberg Breda
Gebouw F - Zusterhuis

onderwerp
Bestaand
Doorsnede FA en FB


getekend GvDdH	formaat A1	datum 14-12-2017	projectnummer 17021B
ontwerp MS/GMZ	schaal 1:100	fase omgevingsvergunning	tekeningsnummer/versie D0vb.F31/d
paraaf	status definitief		



Zusterhuis Doorsnede FC-FC

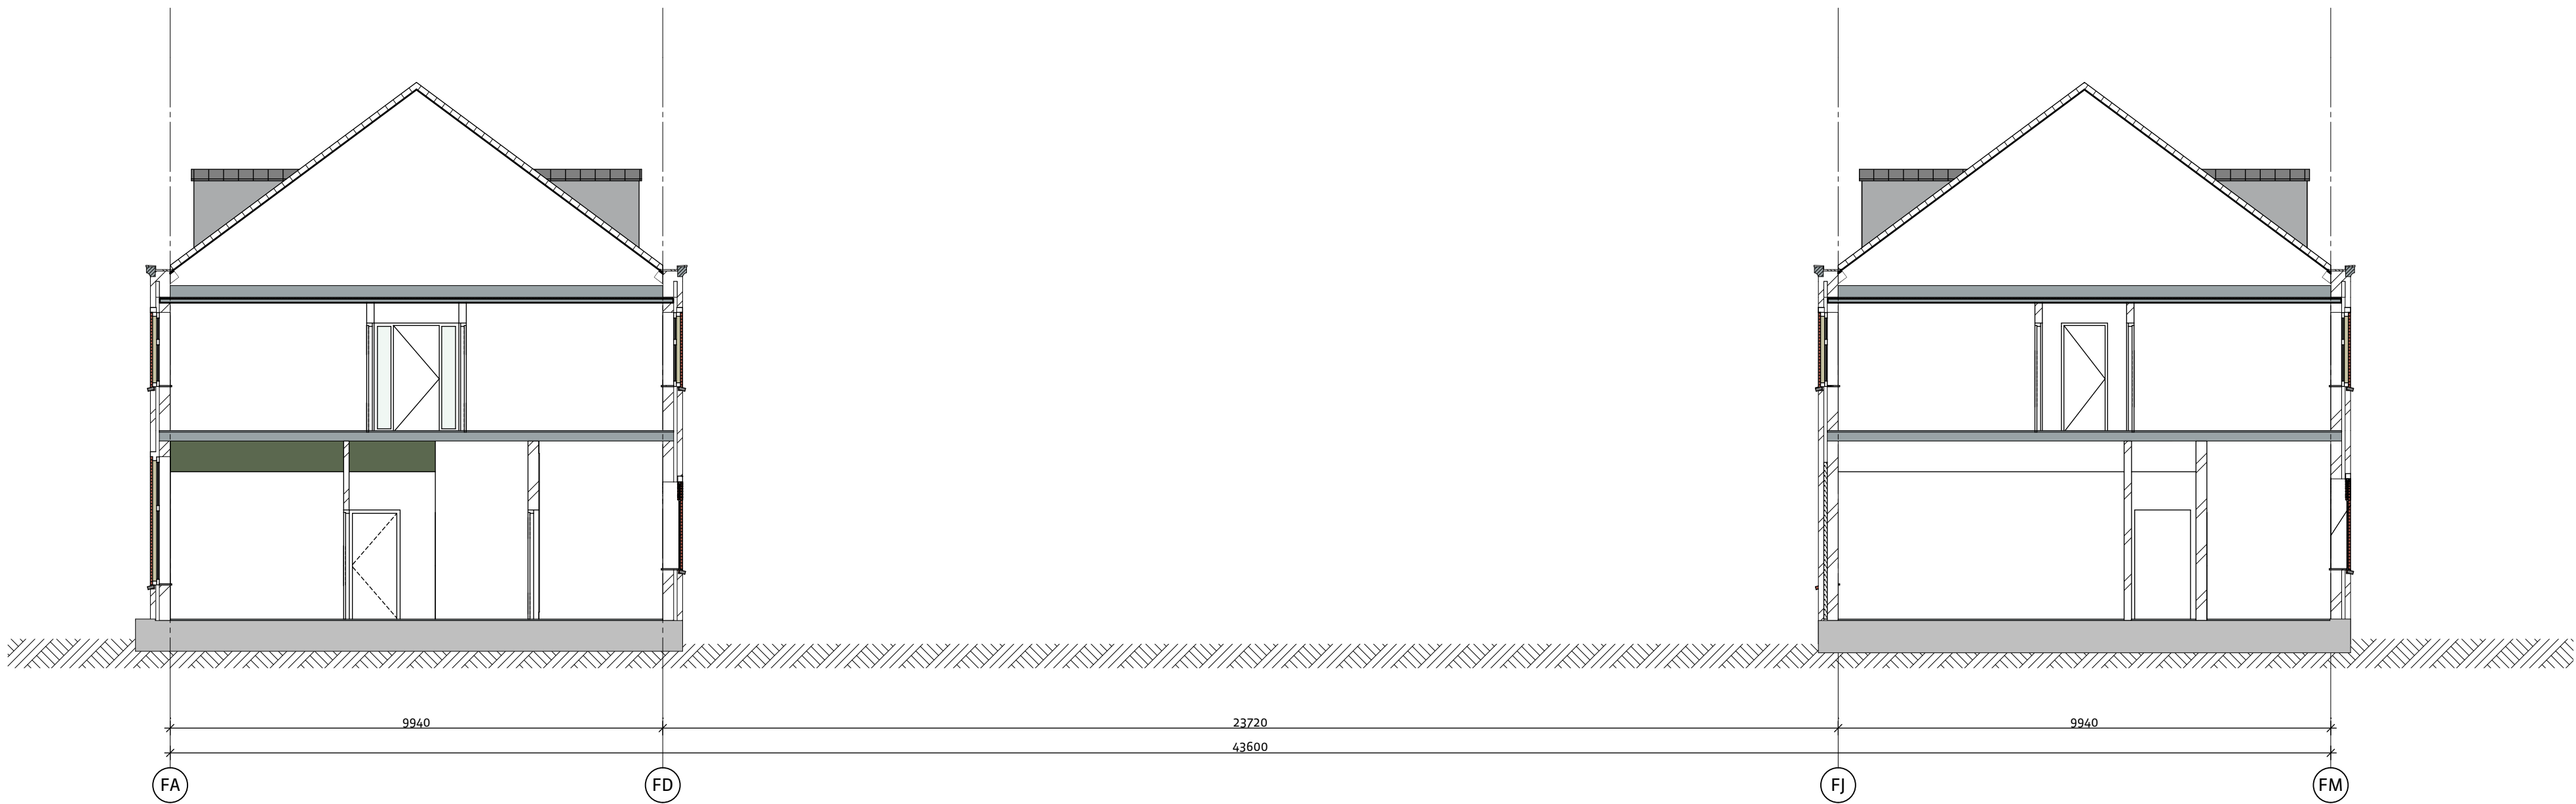

Zusterhuis Doorsnede FD-FD

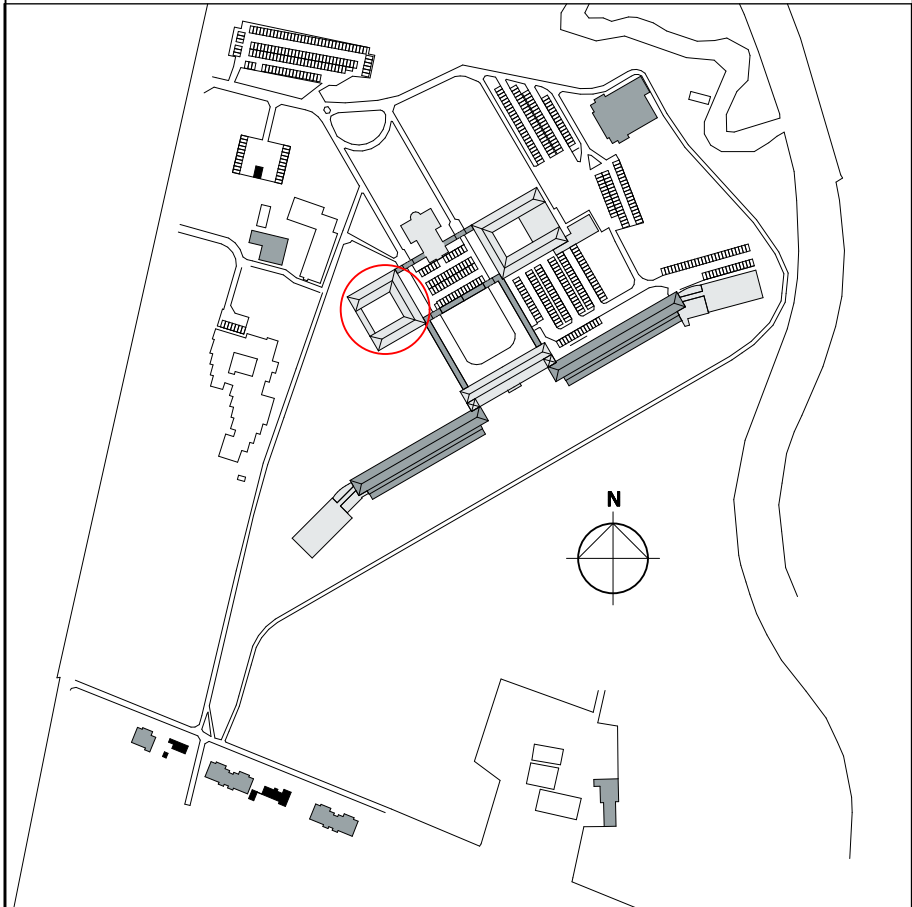

versie opmerkingen
d .

alle maten in het werk te controleren

rienks architecten

Jan van Polanenkade 26B 4811 KM Breda
Postbus 1069 4801 BB Breda
T +31 (0)76 523 93 20
info@rienksarchitecten.nl
www.rienksarchitecten.nl

opdrachtgever
Landgoed De Klokkenberg B.V.
Breda

project
Landgoed De Klokkenberg Breda
Gebouw F - Zusterhuis

onderwerp
Bestaand
Doorsnede FC en FD

getekend GvDdH	formaat A1	datum 14-12-2017	projectnummer 17021B
ontwerp MS/GMZ	schaal 1:100	fase omgevingsvergunning	tekeningsnummer/versie D0vb.F32/d
paraaf	status definitief		