


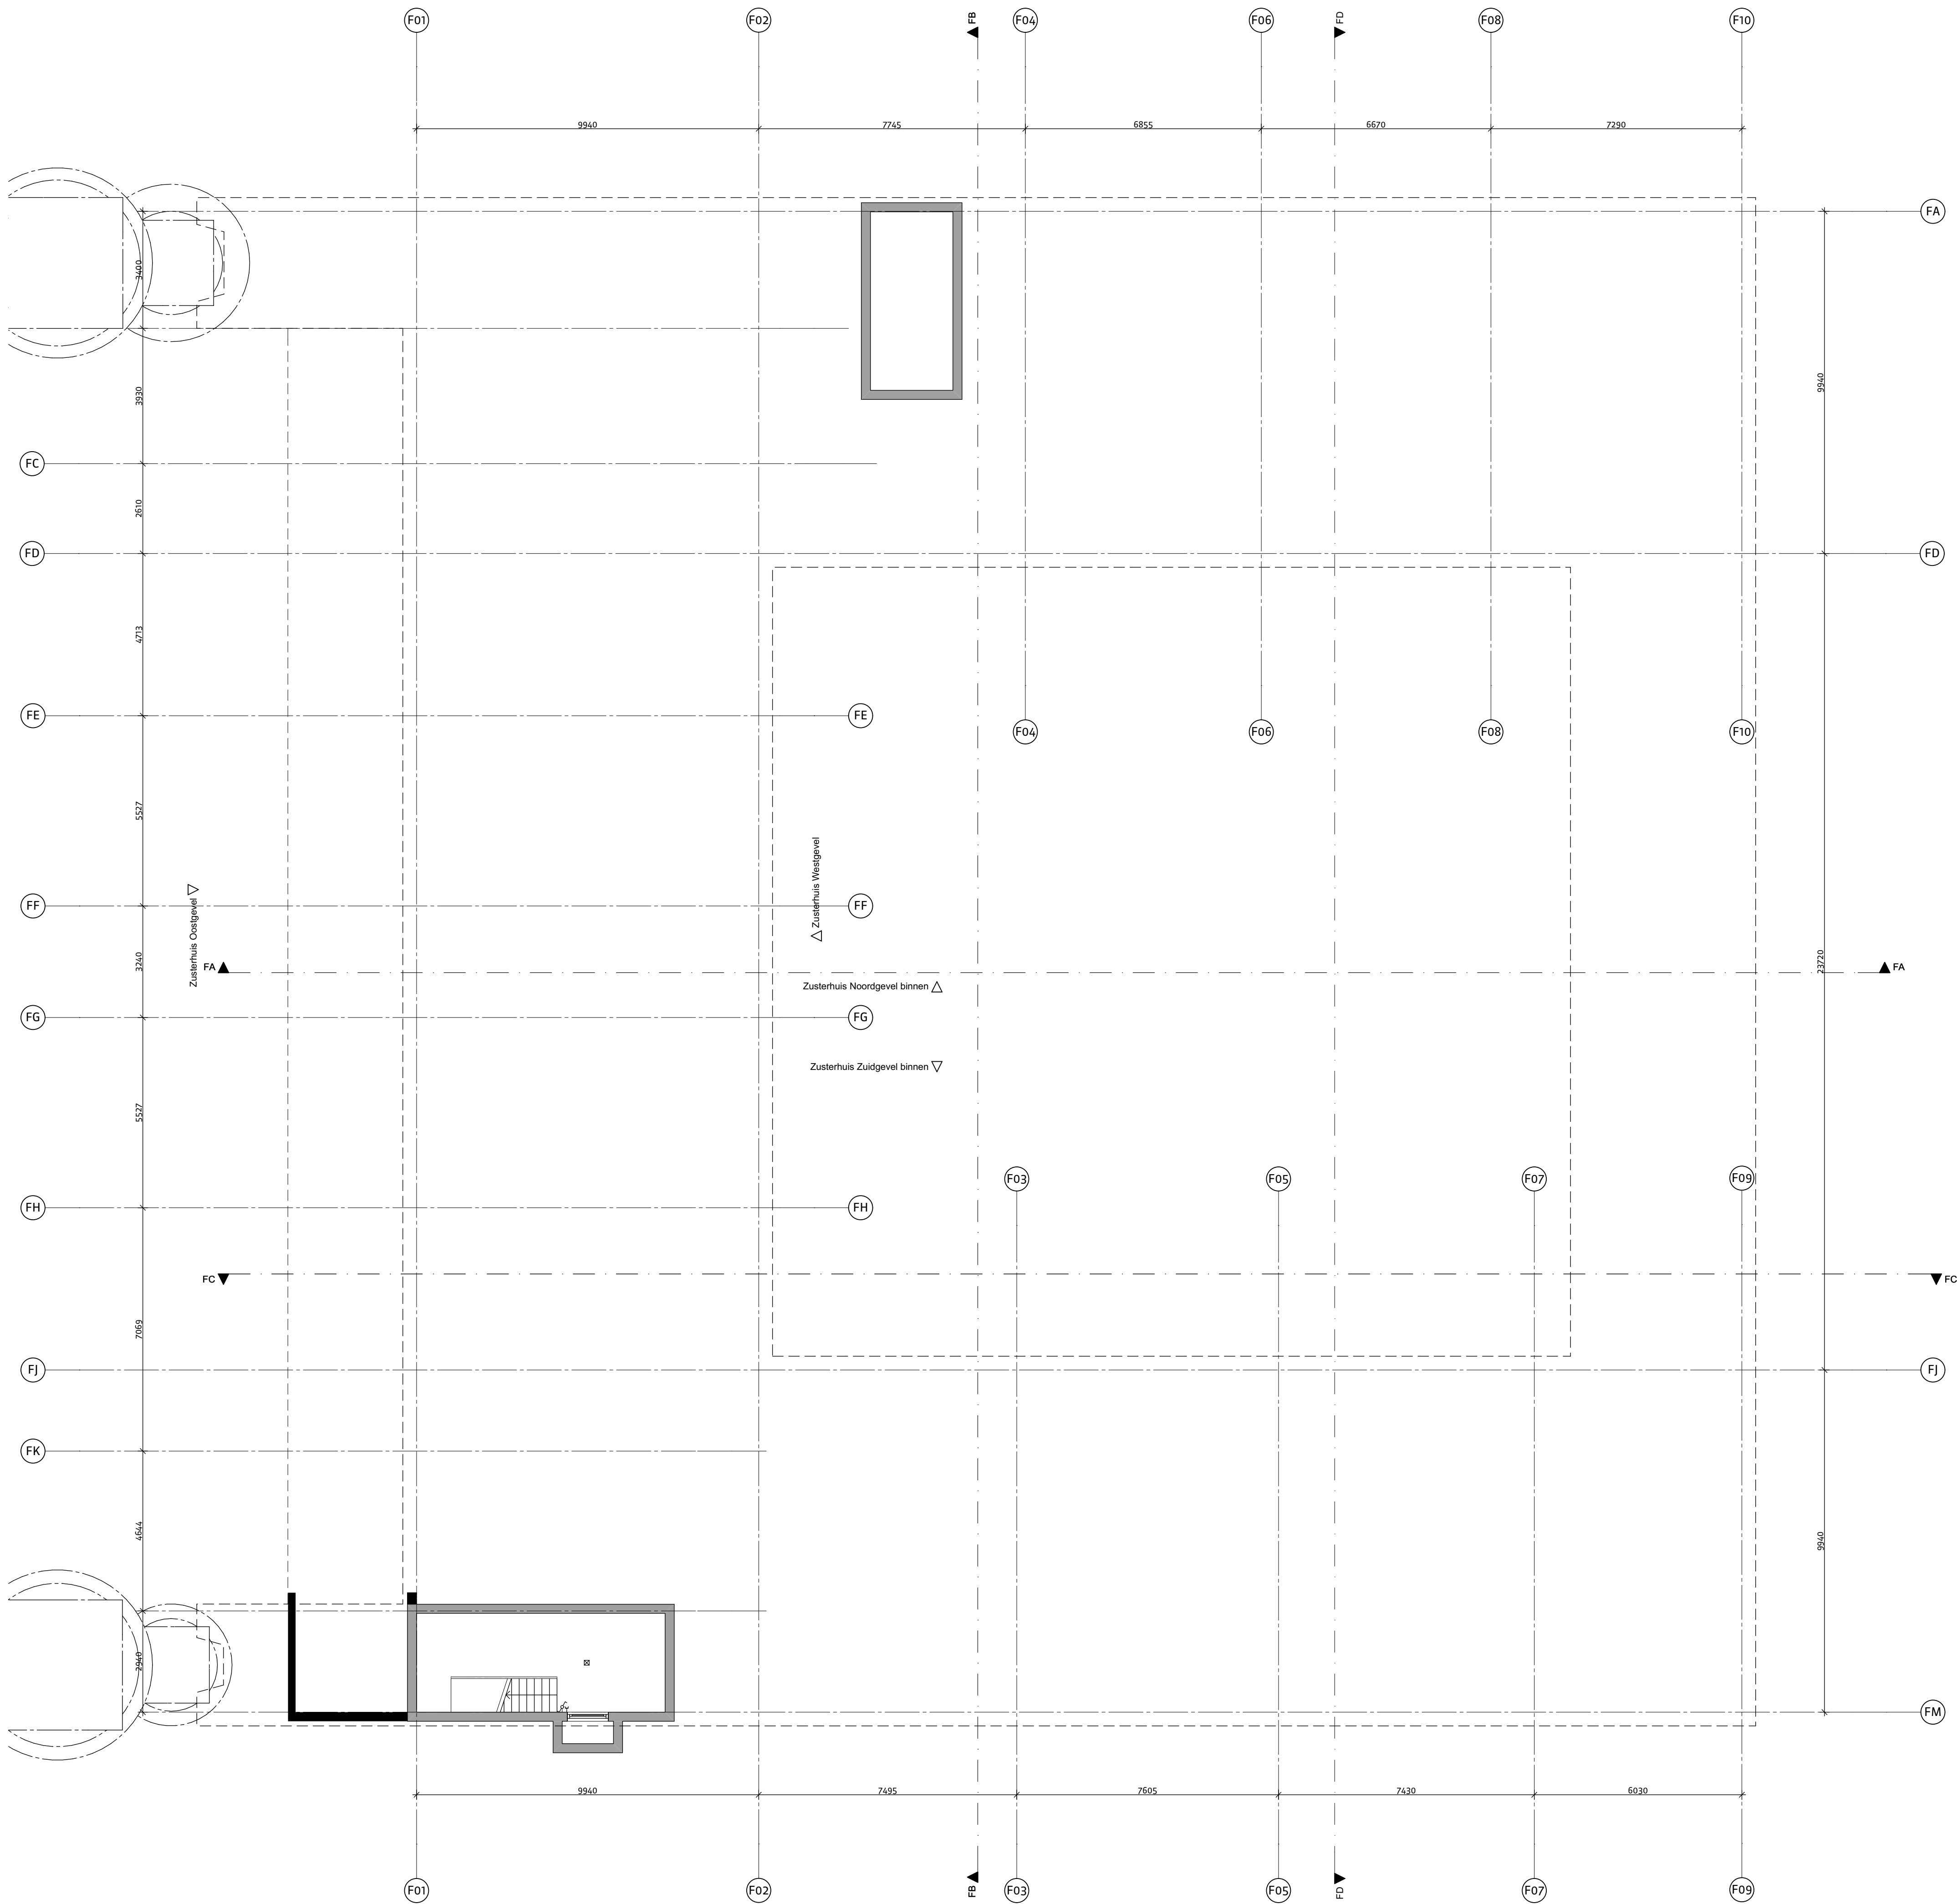

renvooi materialisatie

- kalkzandsteen, bestaand
- baksteen schoonwerk, bestaand
- kalkzandsteen, nieuw
- baksteen schoonwerk, nieuw
- zelfsluitend

- toilet
- wastafel
- rookmelder

nieuwe trappen,
aanrede minimaal 220mm
optrede maximaal 188mm

nieuwe deuren
dagmaat minimaal 850x2100mm


houten spijlenhekwerk
maximale opening 100 mm
hoogte hekwerk vloerafscheiding 1000 mm + vloer

daar waar mogelijk bestaande vensterbanken van gezoet
hardsteen handhaven, nieuwe vensterbanken met
dezelfde detaillering

dakramen nieuw, Velux PK08



Bijlage 12 bij besluit
2017/2000-V1

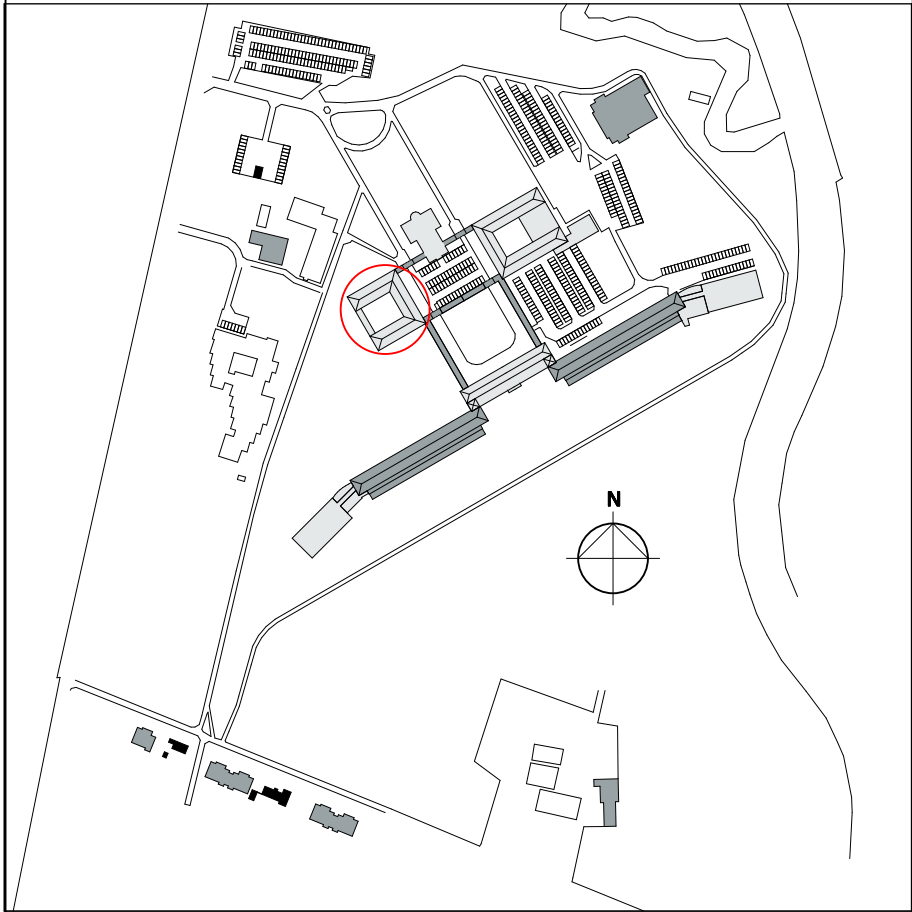

versie opmerkingen
d

alle maten in het werk te controleren

rienks architecten

Jan van Polanenkade 26B 4811 KM Breda
Postbus 1069 4801 BB Breda
T +31 (0)76 523 93 20
info@rienksarchitecten.nl
www.rienksarchitecten.nl

opdrachtgever

Landgoed De Klokkenberg B.V.
Breda



project

Landgoed De Klokkenberg Breda
Gebouw F - Zusterhuis

onderwerp

Sloop
Plattegrond kelder

getekend GvdH	formaat A1	datum 14-12-2017	projectnummer 17021B
ontwerp MS/GMZ	schaal 1:100	fase omgevingsvergunning	tekeningsnummer/versie DOvs.F10/d
paraaf	status definitief		

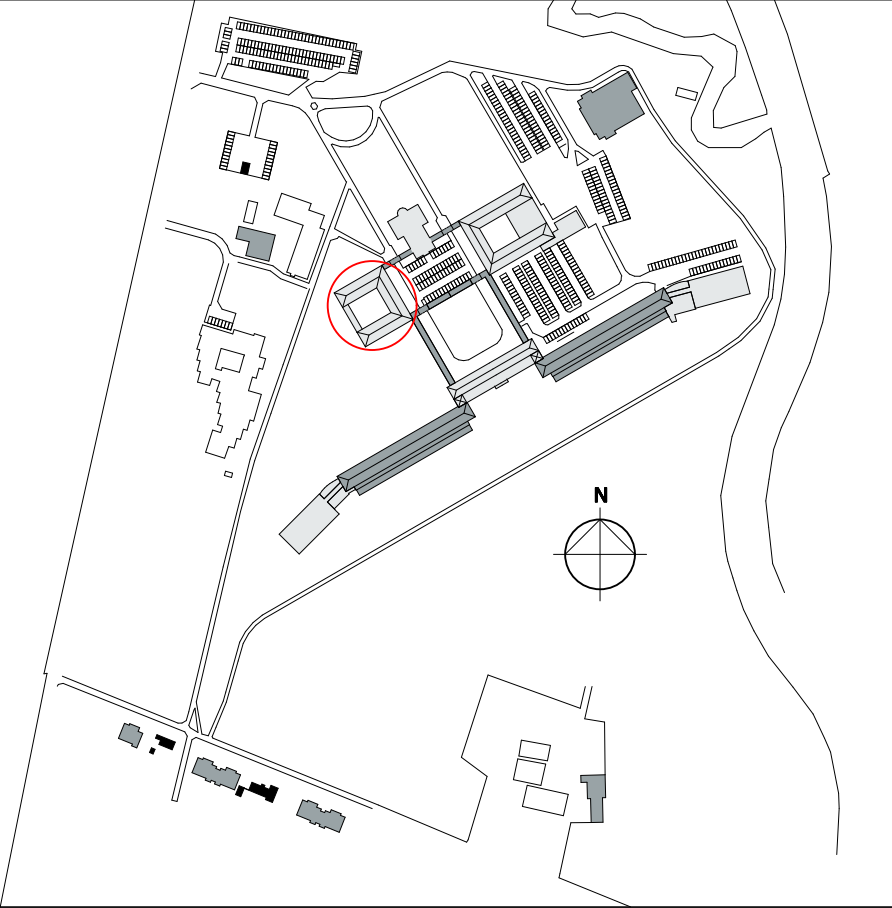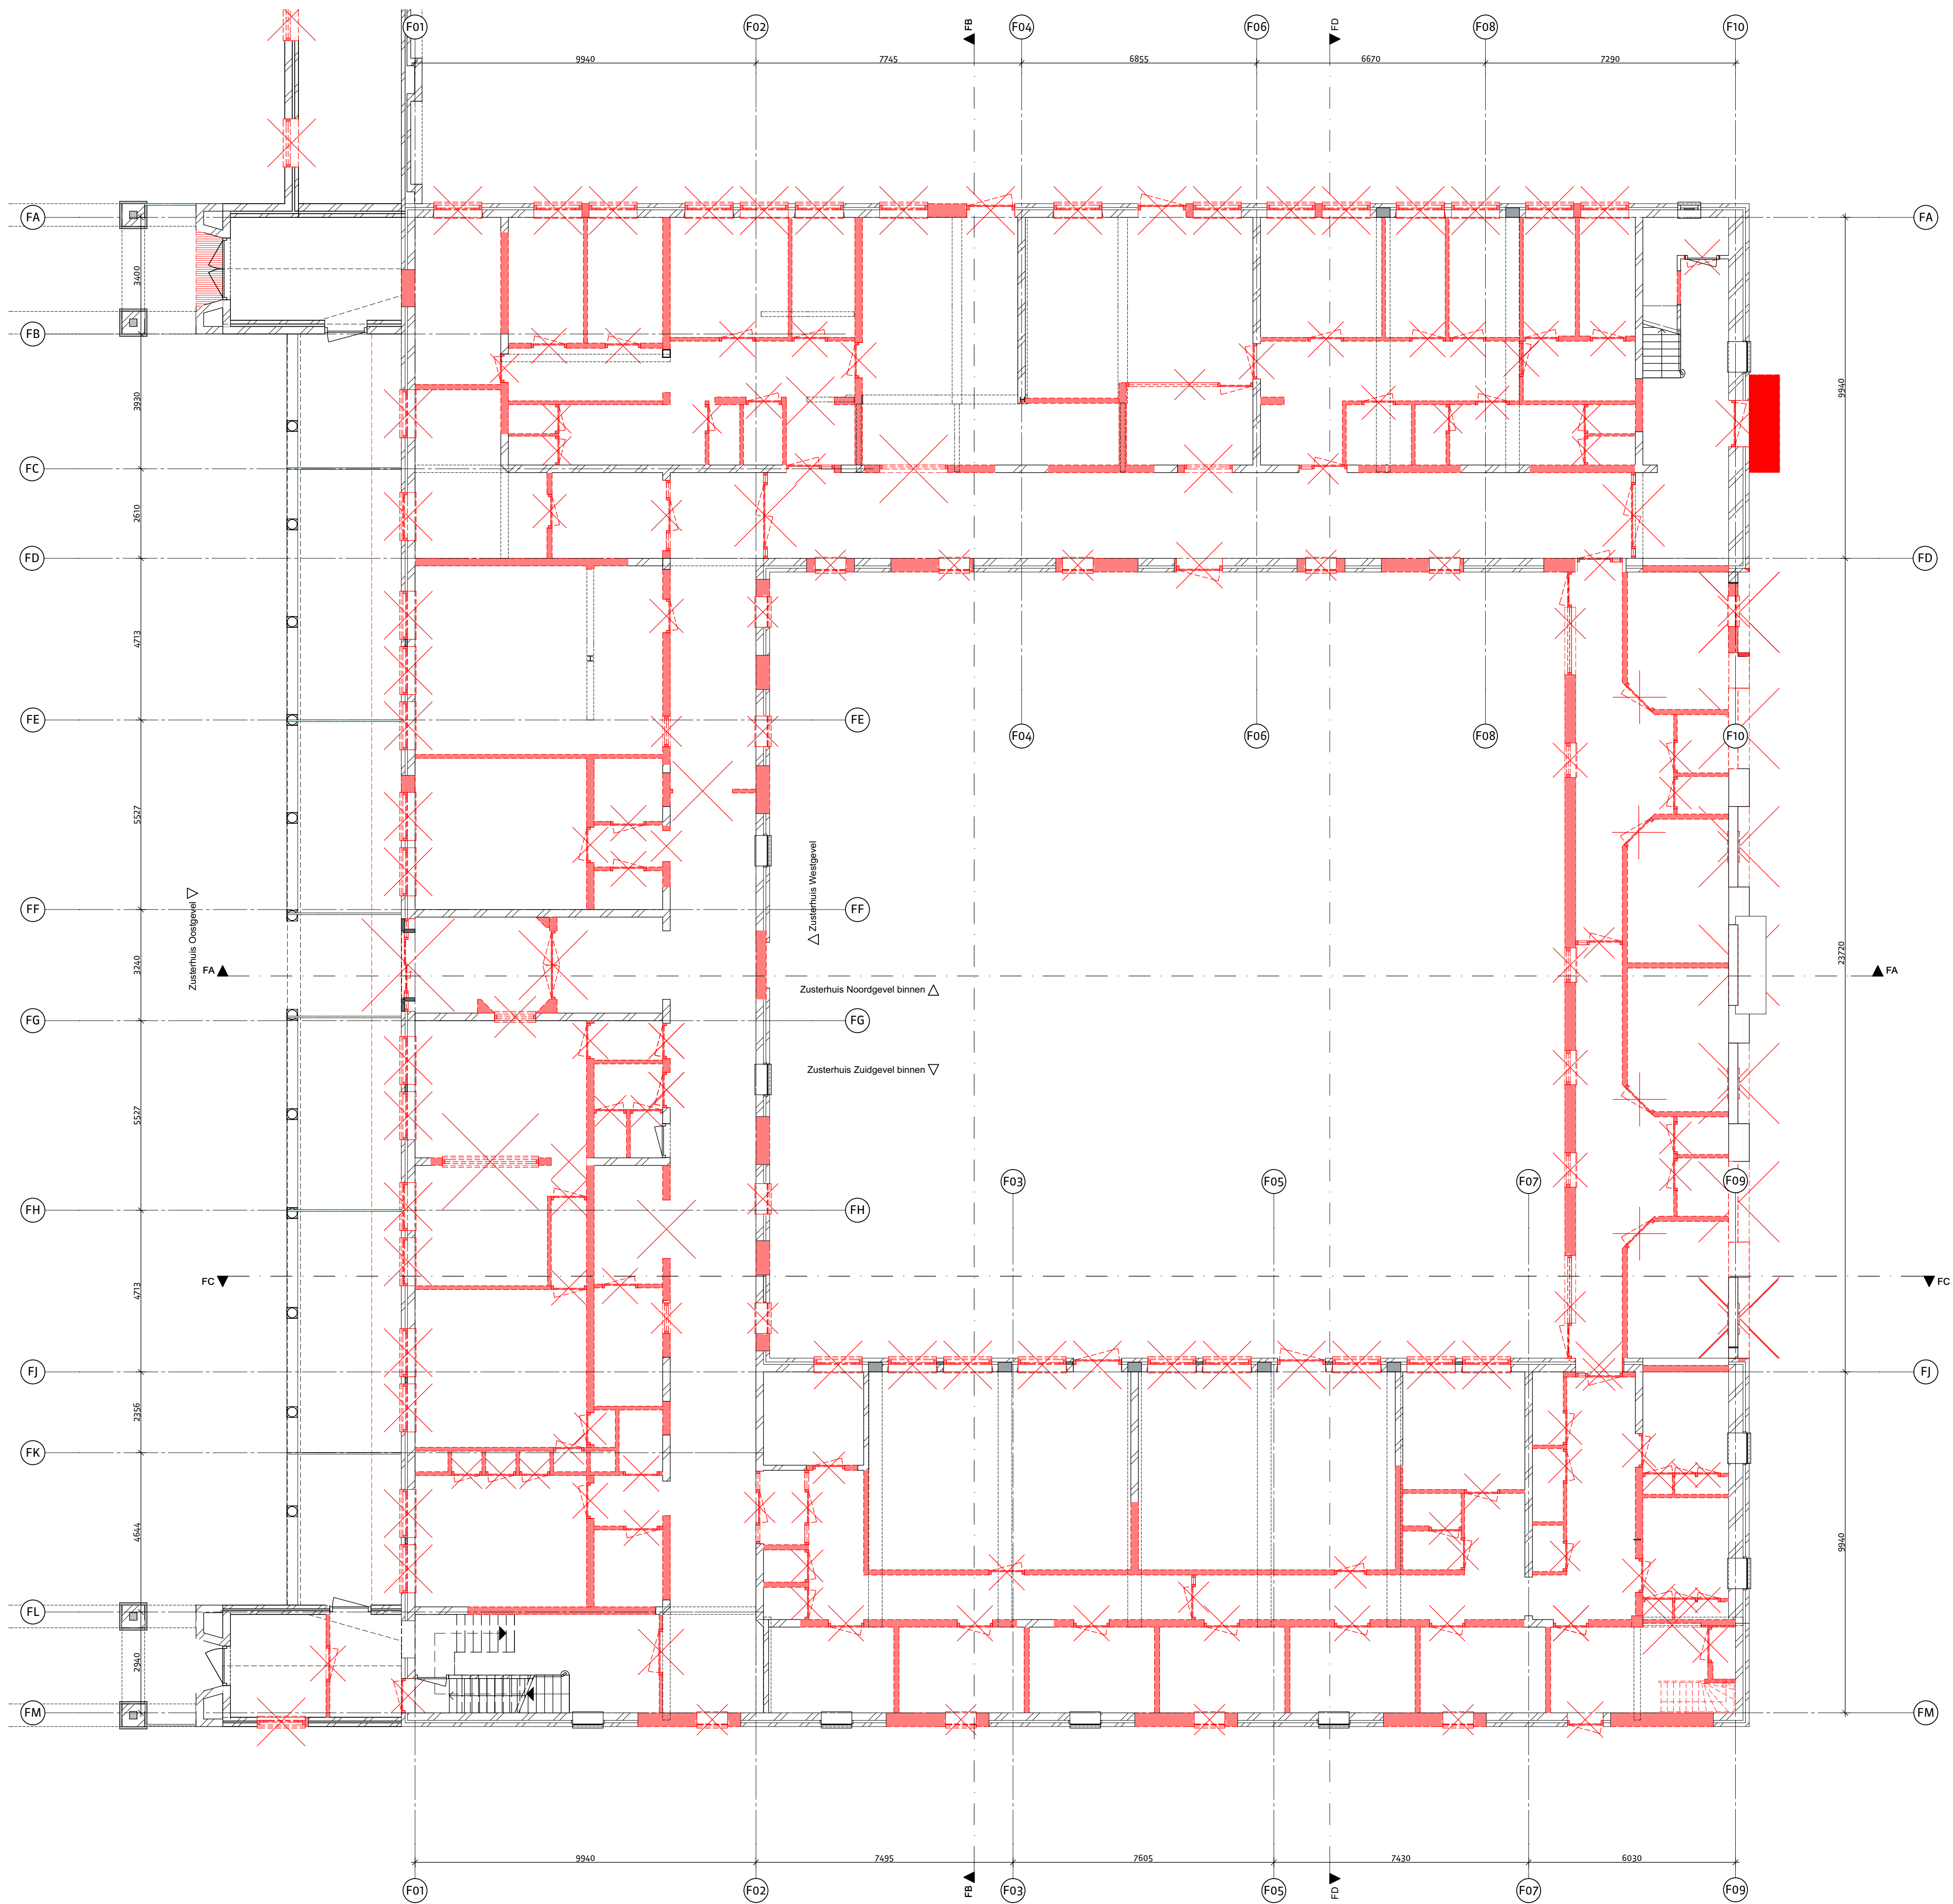

versie opmerkingen
d trap as FM-F09 aangegeven


alle maten in het werk te controleren

rienks architecten
Jan van Polanenkade 26B 4811 KM Breda
Postbus 1069 4801 BB Breda
T +31 (0)76 523 93 20
info@rienksarchitecten.nl
www.rienksarchitecten.nl

opdrachtgever
Landgoed De Klokkenberg B.V.
Breda
project
Landgoed De Klokkenberg Breda
Gebouw F - Zusterhuis

onderwerp
Sloop
Plattegrond begane grond

getekend GvdDH	formaat A1	datum 14-12-2017	projectnummer 17021B
ontwerp MS/GMZ	schaal 1:100	fase omgevingsvergunning	tekeningsnummer/versie DOvs.F11/d
paraaf	status definitief		

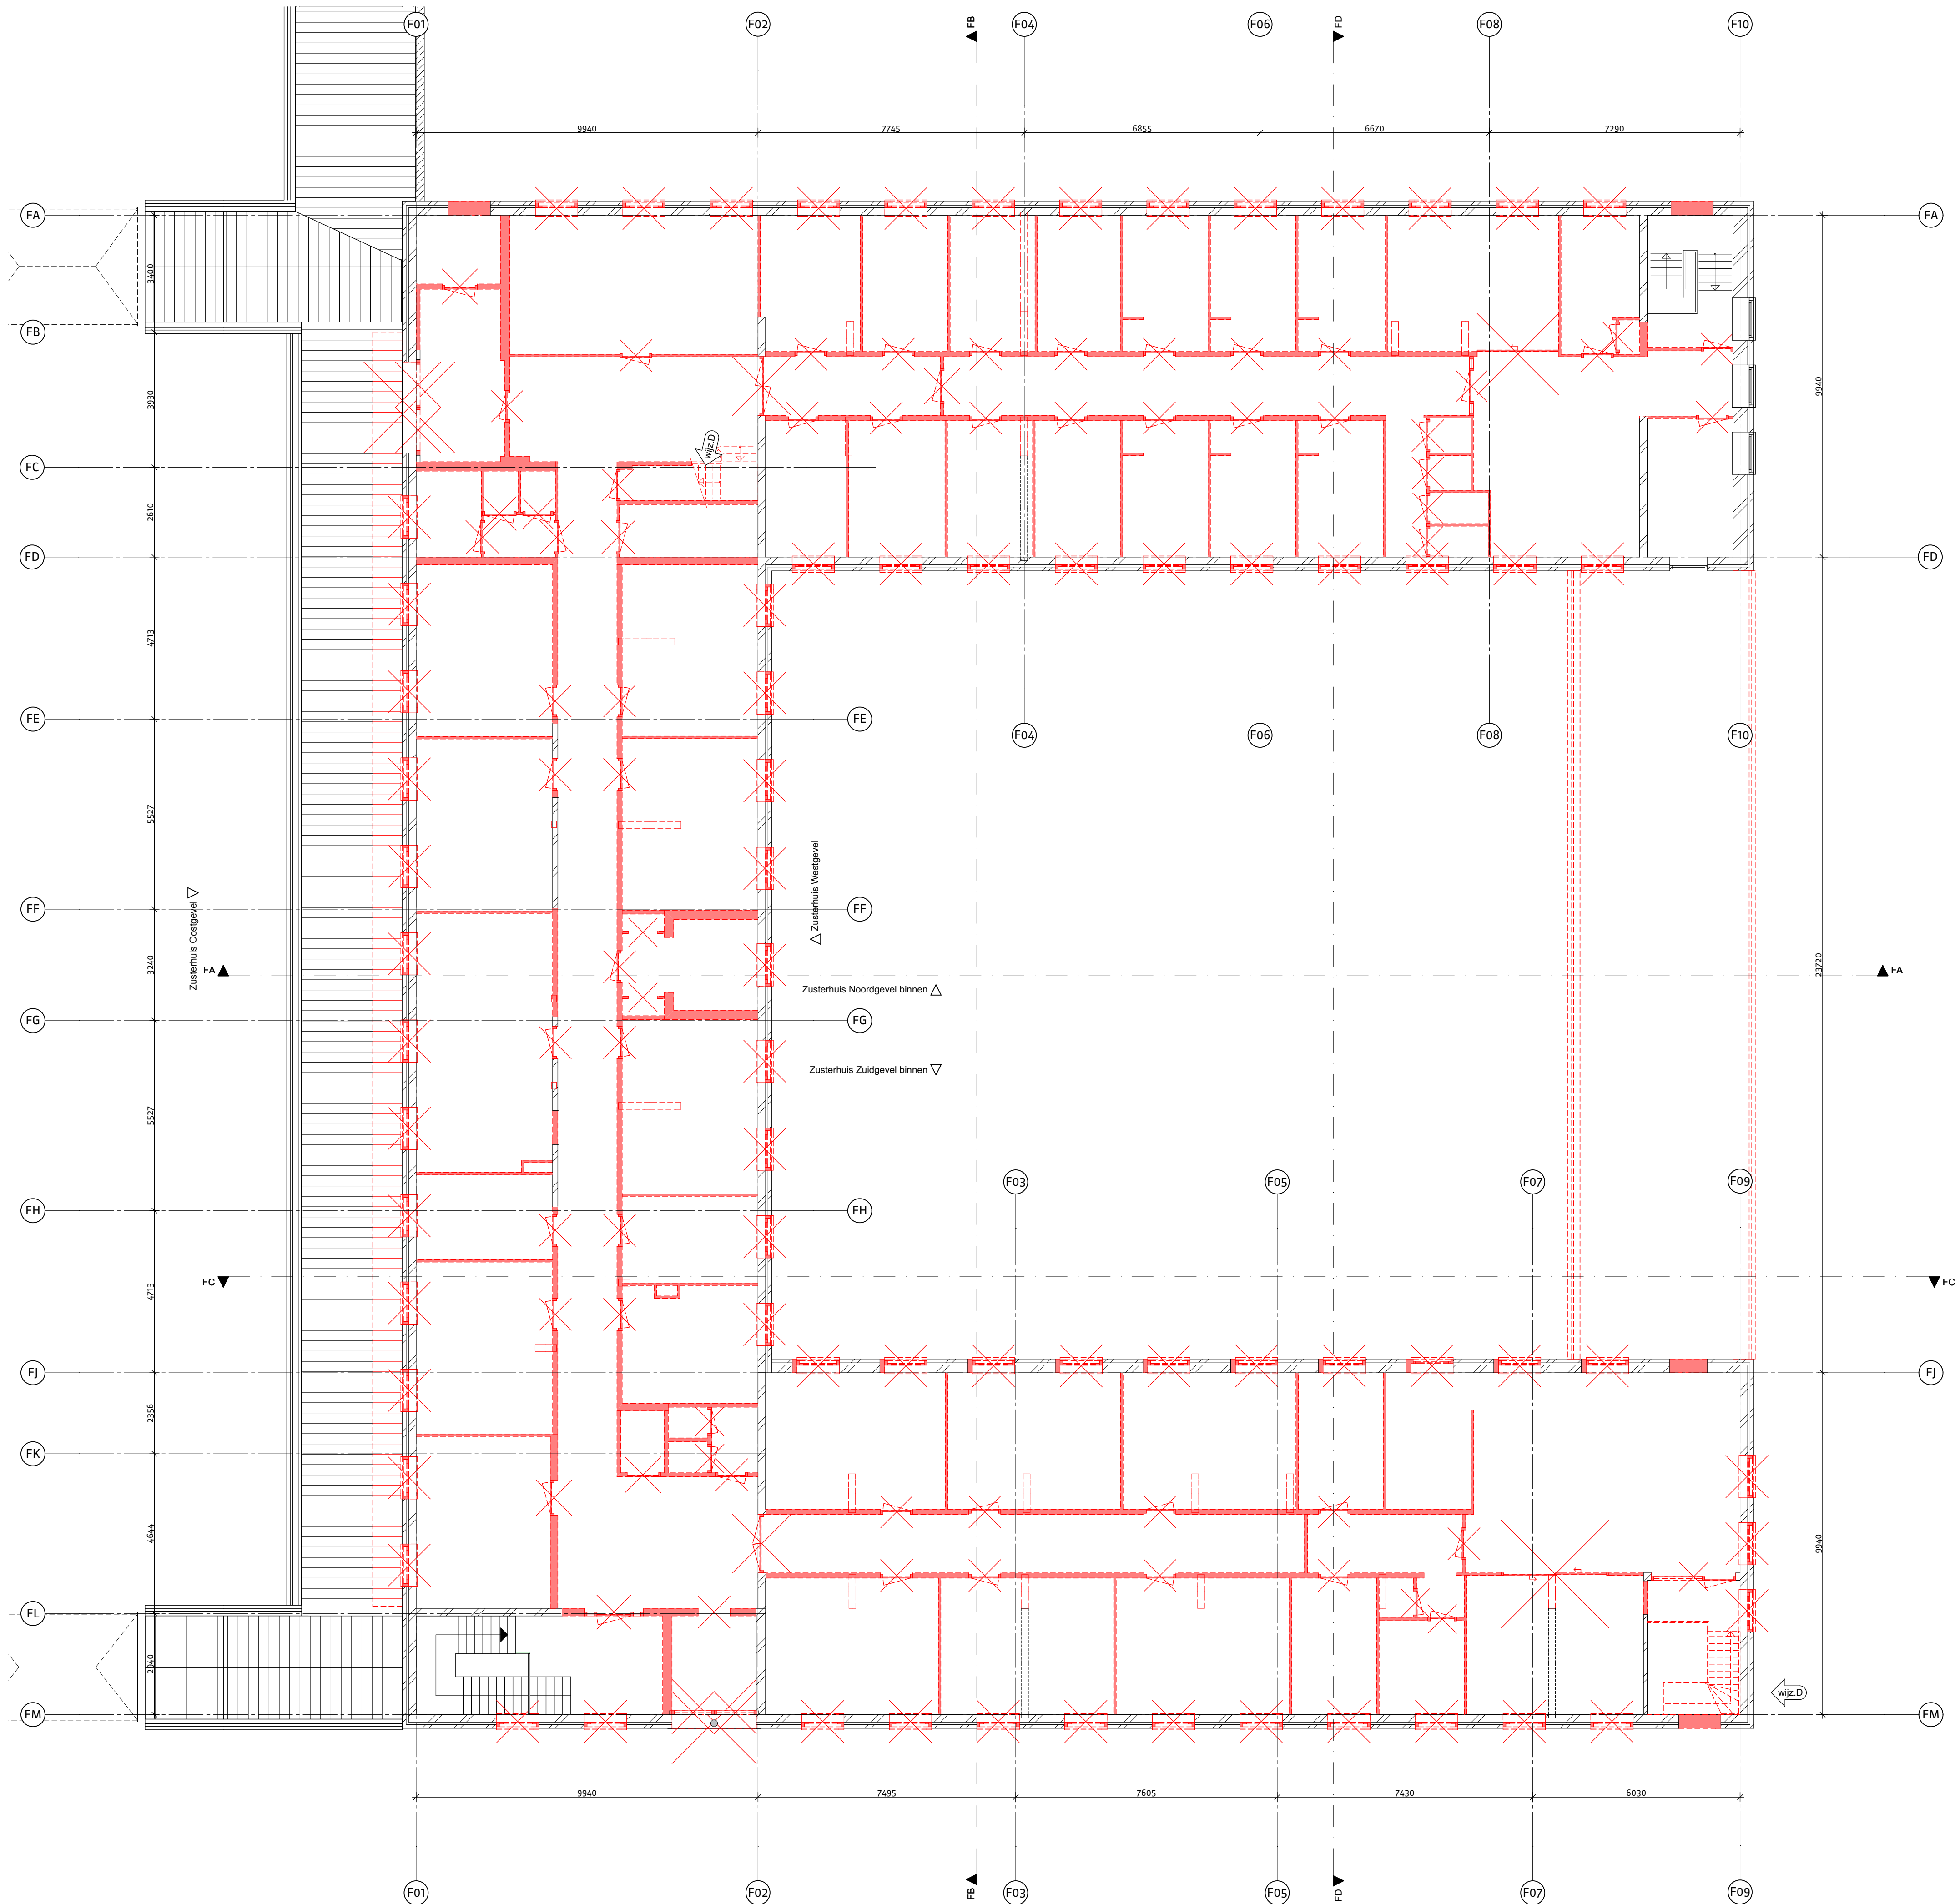

renvooi materialisatie

- kalkzandsteen, bestaand
- baksteen schoonwerk, bestaand
- kalkzandsteen, nieuw
- baksteen schoonwerk, nieuw
- zelfsluitend

- toilet
- wastafel
- rookmelder


nieuwe trappen,
aanrede minimaal 220mm
optrede maximaal 188mm

nieuwe deuren
dagmaat minimaal 850x2100mm

houten spijlenhekwerk
maximale opening 100 mm
hoogte hekwerk vloerafscheiding 1000 mm + vloer

daar waar mogelijk bestaande vensterbanken van gezoet
hardsteen handhaven, nieuwe vensterbanken met
dezelfde detaillering

dakramen nieuw, Velux PK08

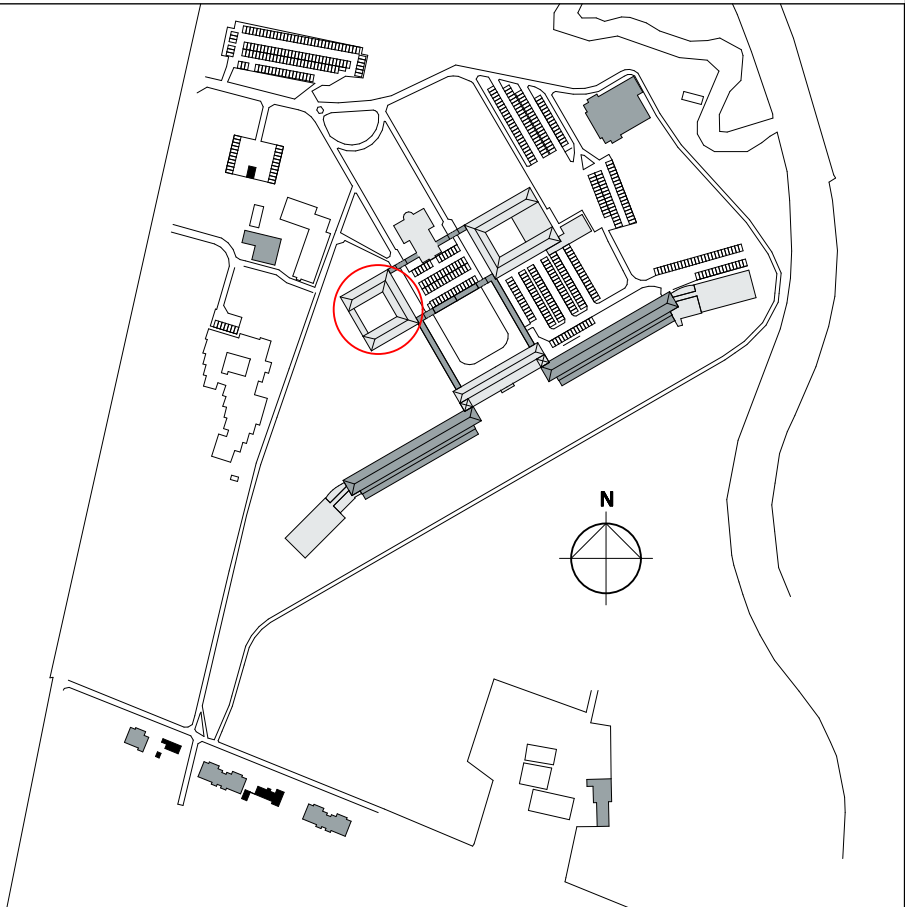

versie opmerkingen
d trappen as FC-F02 en FM-F09 aangegeven

alle maten in het werk te controleren

rienks architecten

Jan van Polanenkaade 26B 4811 KM Breda
Postbus 1069 4801 BB Breda
T +31 (0)76 523 93 20
info@rienksarchitecten.nl
www.rienksarchitecten.nl

opdrachtgever
Landgoed De Klokkenberg B.V.
Breda

project
Landgoed De Klokkenberg Breda
Gebouw F - Zusterhuis

onderwerp
Sloop
Plattegrond 1e verdieping

getekend GvdDH	formaat A1	datum 14-12-2017	projectnummer 17021B
ontwerp MS/GMZ	schaal 1:100	fase omgevingsvergunning	tekeningsnummer/versie DOvs.F12/d
paraaf	definitief		

renvooi materialisatie

- kalkzandsteen, bestaand
- baksteen schoonwerk, bestaand
- kalkzandsteen, nieuw
- baksteen schoonwerk, nieuw
- zelfsluitend


- toilet
- wastafel
- rookmelder

nieuwe trappen,
aanrede minimaal 220mm
optrede maximaal 188mm
nieuwe deuren
dagmaat minimaal 850x2100mm

houten spijlenhekwerk
maximale opening 100 mm
hoogte hekwerk vloerafscheiding 1000 mm + vloer

daar waar mogelijk bestaande vensterbanken van gezoet
hardsteen handhaven, nieuwe vensterbanken met
dezelfde detaillering

dakramen nieuw, Velux PK08

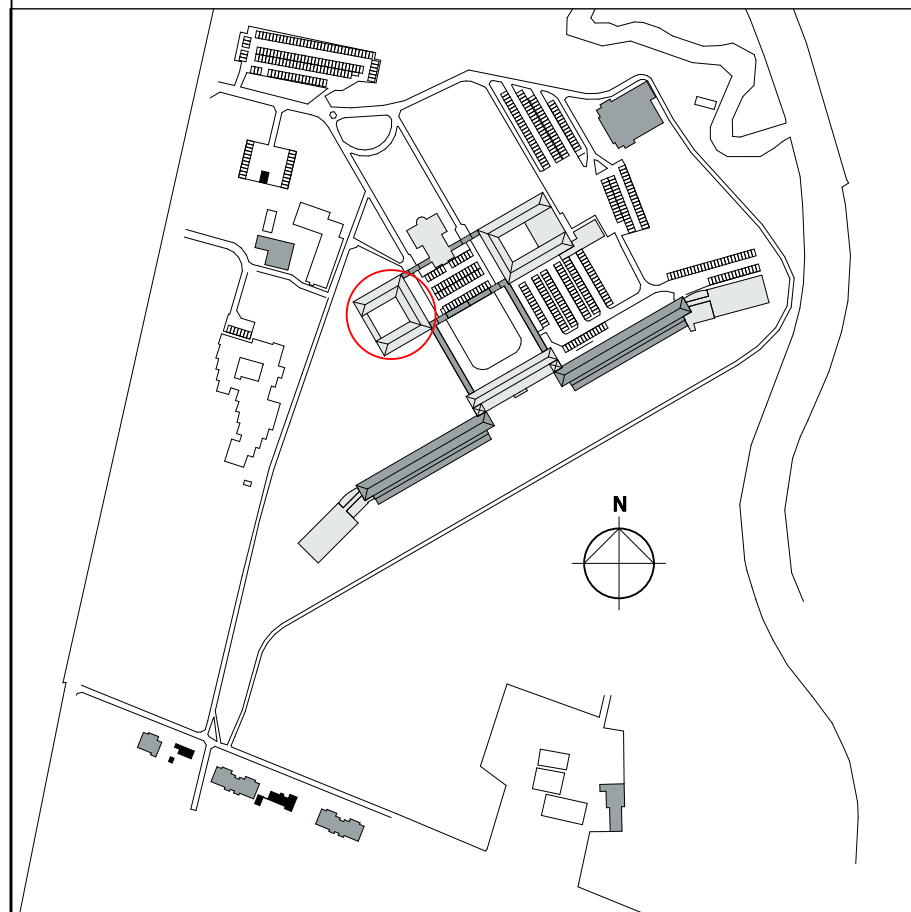

versie opmerkingen
d

alle maten in het werk te controleren

rienks architecten

Jan van Polanenkafe 26B 4811 KM Breda
Postbus 1069 4801 BB Breda
T +31 (0)76 523 93 20
info@rienksarchitecten.nl
www.rienksarchitecten.nl

opdrachtgever

Landgoed De Klokkenberg B.V.
Breda

project

Landgoed De Klokkenberg Breda
Gebouw F - Zusterhuis

onderwerp

Sloop
Plattegrond zolder

getekend GvdDH	formaat A1	datum 14-12-2017	projectnummer 17021B
ontwerp MS/GMZ	schaal 1:100	fase omgevingsvergunning	tekeningsnummer/versie DOvs.F13/d
paraaf	status definitief		

renvooi materialisatie

- kalkzandsteen, bestaand
- baksteen schoonwerk, bestaand
- kalkzandsteen, nieuw
- baksteen schoonwerk, nieuw
- zelfsluitend
- toilet
- wastafel
- rookmelder


nieuwe trappen,
aanrede minimaal 220mm
optrede maximaal 188mm

nieuwe deuren
dagmaat minimaal 850x2100mm

houten spijlenhekwerk
maximale opening 100 mm
hoogte hekwerk vloerafscheiding 1000 mm + vloer

daar waar mogelijk bestaande vensterbanken van gezoet
hardsteen handhaven, nieuwe vensterbanken met
dezelfde detaillering

dakramen nieuw, Velux PK08

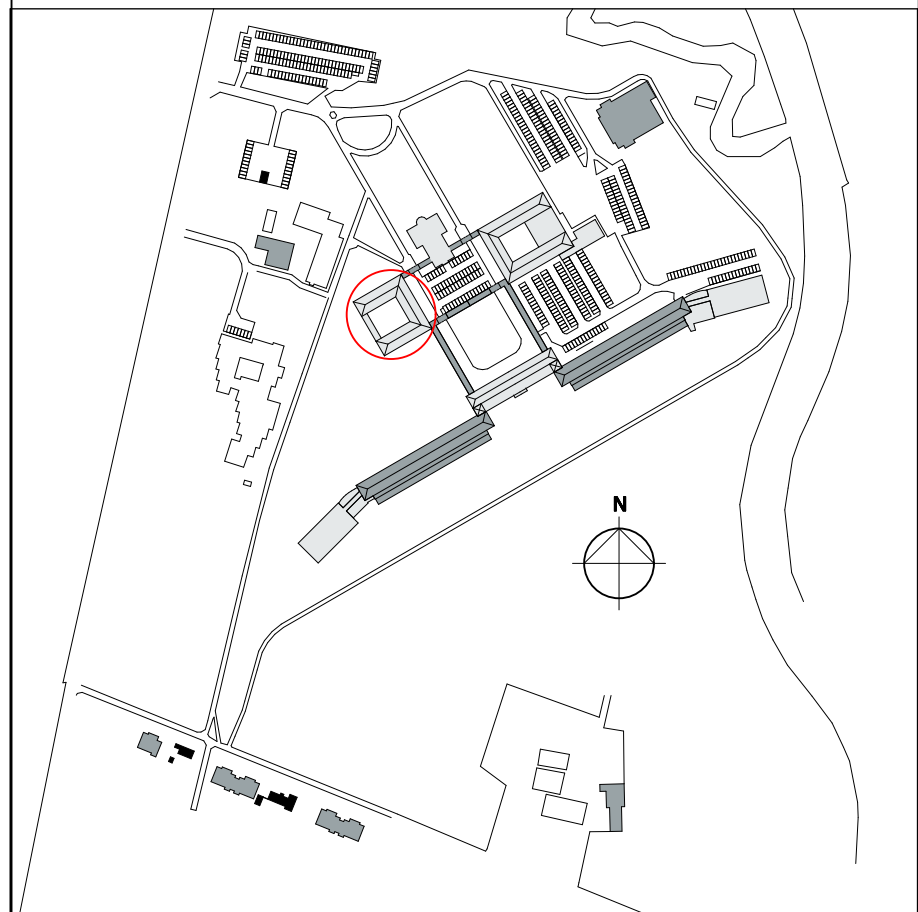

versie opmerkingen
d .

alle maten in het werk te controleren

rienks architecten

Jan van Polanenkafe 26B' 4811 KM Breda
Postbus 1069 4801 BB Breda
T +31 (0)76 523 93 20
info@rienksarchitecten.nl
www.rienksarchitecten.nl

opdrachtgever
Landgoed De Klokkenberg B.V.
Breda

project
Landgoed De Klokkenberg Breda
Gebouw F - Zusterhuis

onderwerp
Sloop
Dak

getekend GvdDH	formaat A1	datum 14-12-2017	projectnummer 17021B
ontwerp MS/GMZ	schaal 1:100	fase omgevingsvergunning	tekeningsnummer/ D0vs.F14/d
paraaf	definitief		