


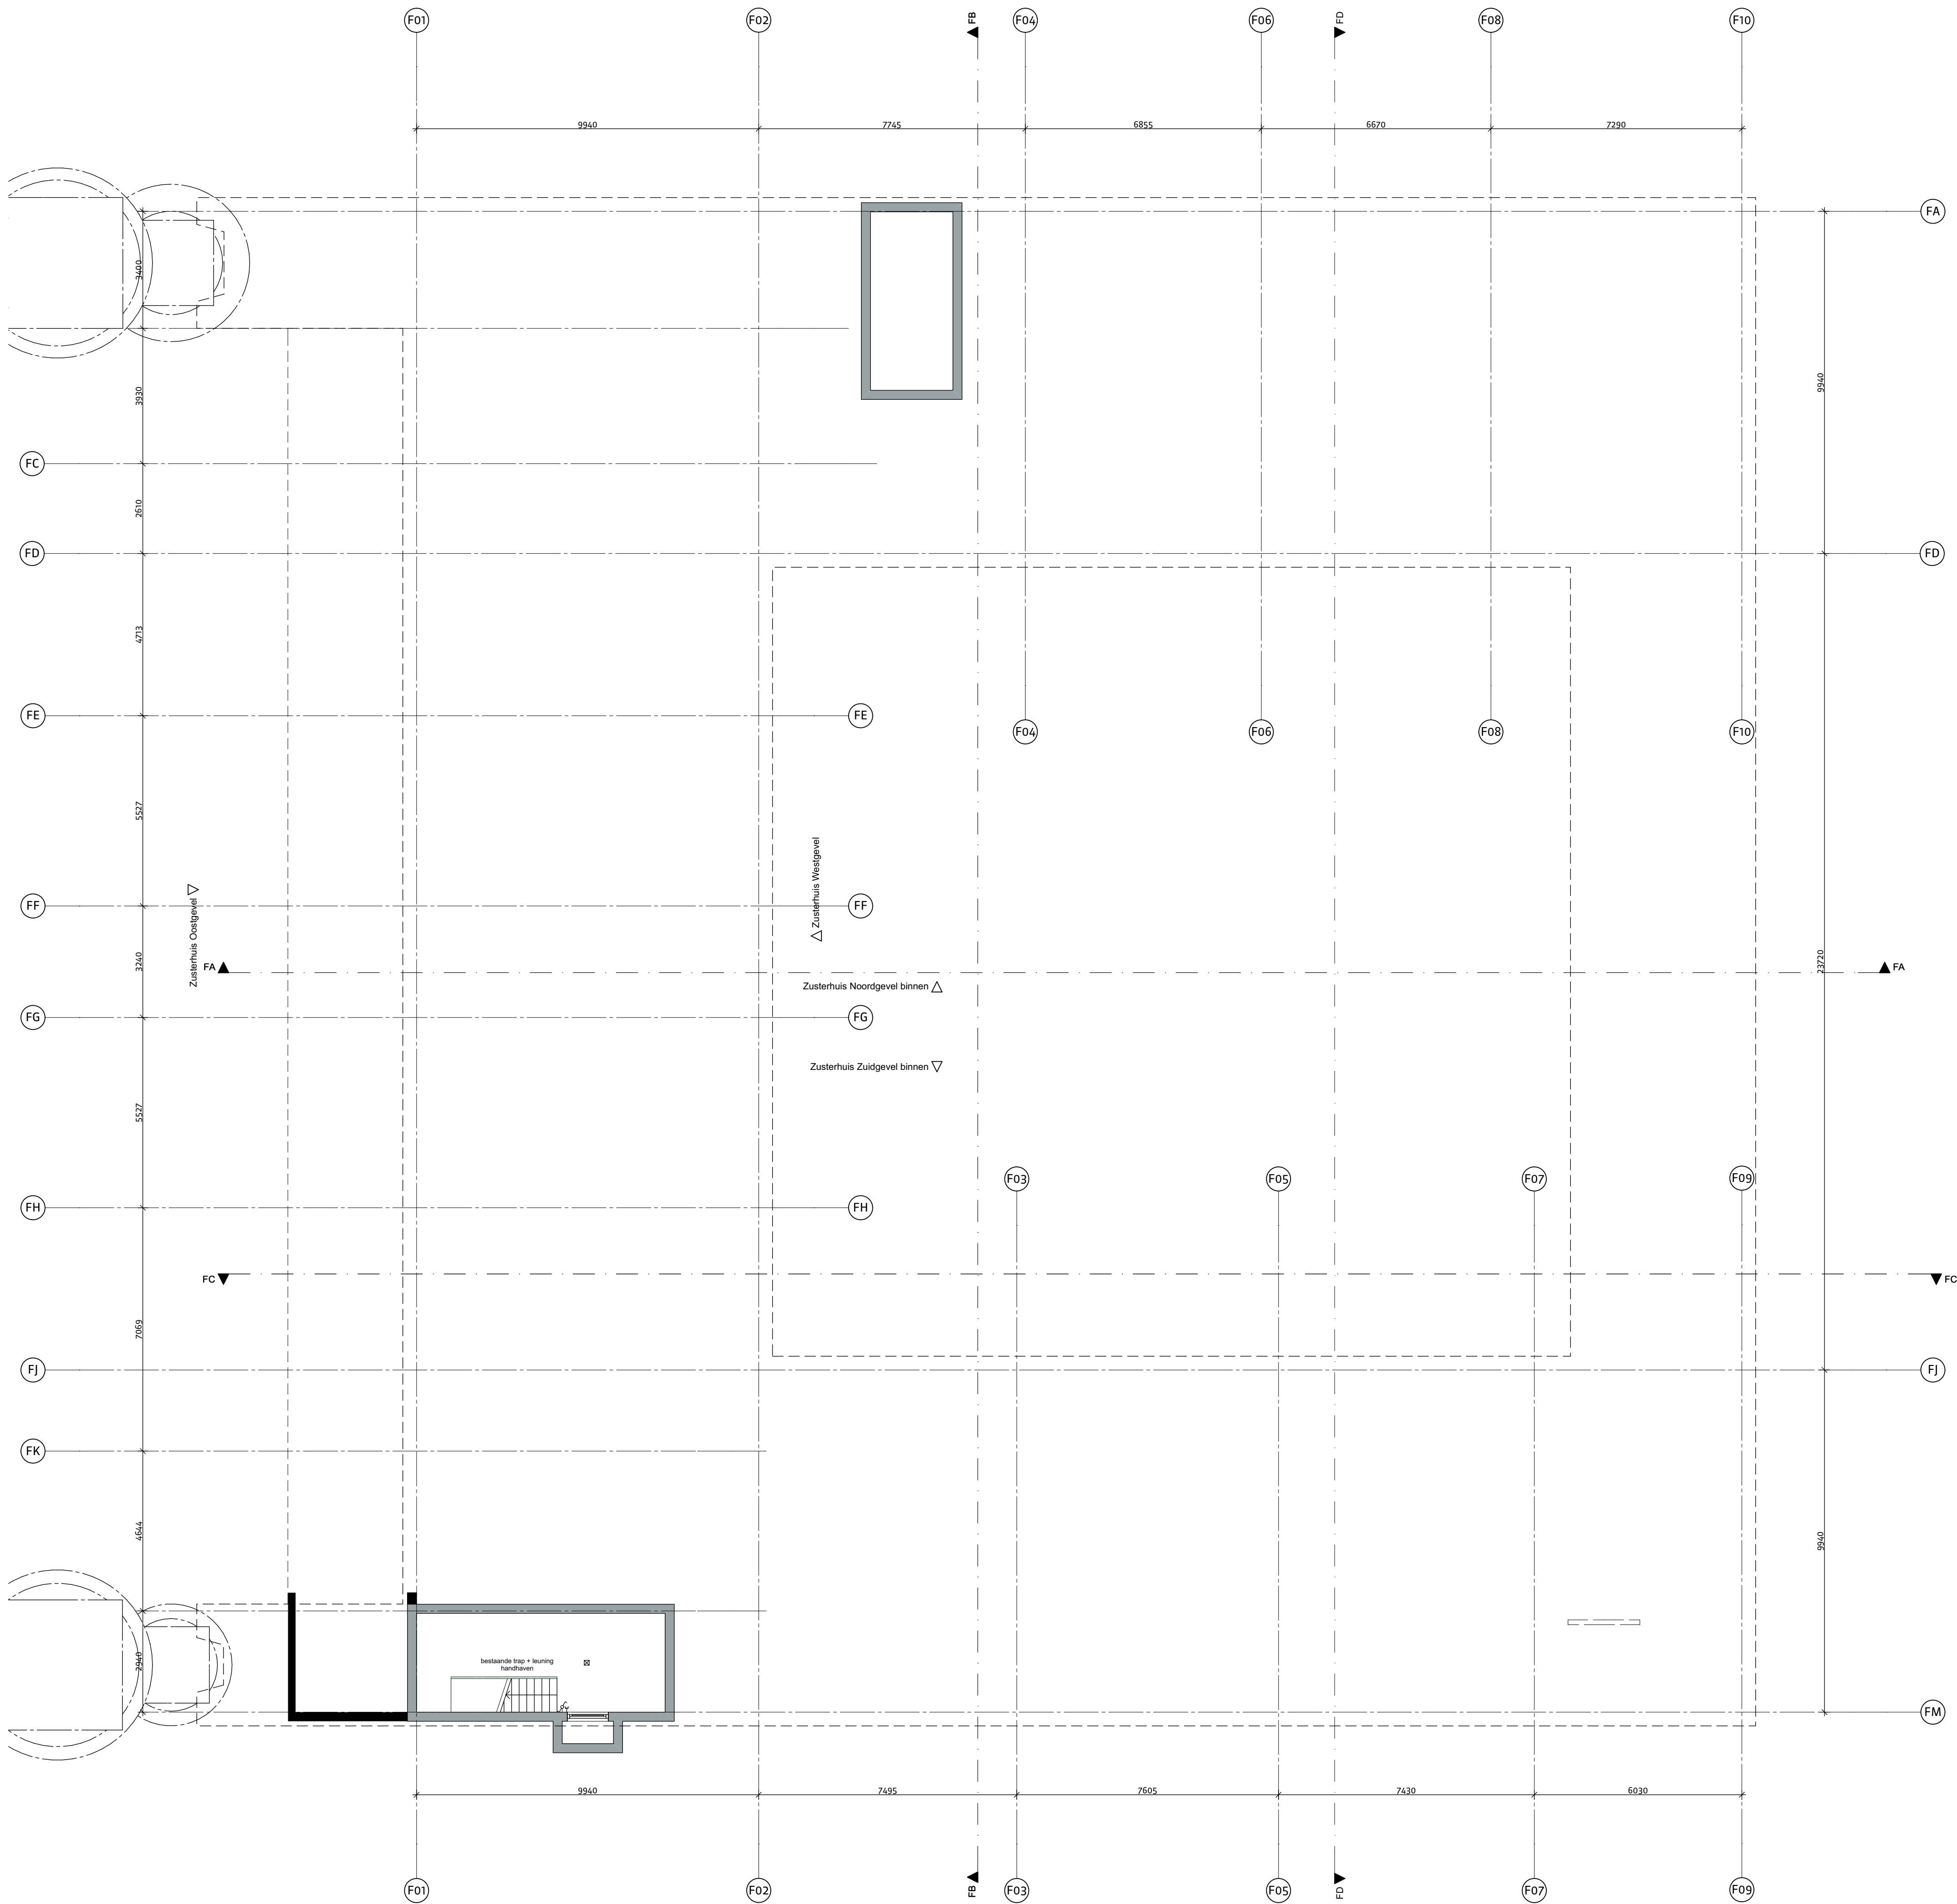

renvooi materialisatie

- kalkzandsteen, bestaand
- baksteen schoonwerk, bestaand
- kalkzandsteen, nieuw
- baksteen schoonwerk, nieuw
- zelfsluitend

- toilet
- wastafel
- rookmelder

nieuwe trappen,
aanrede minimaal 220mm
optrede maximaal 188mm

nieuwe deuren
dagmaat minimaal 850x2100mm


houten spijlenhekwerk
maximale opening 100 mm
hoogte hekwerk vloerafscheiding 1000 mm + vloer

daar waar mogelijk bestaande vensterbanken van gezoet
hardsteen handhaven, nieuwe vensterbanken met
dezelfde detaillering

dakramen nieuw, Velux PK08



Bijlage 13 bij besluit
2017/2000-V1

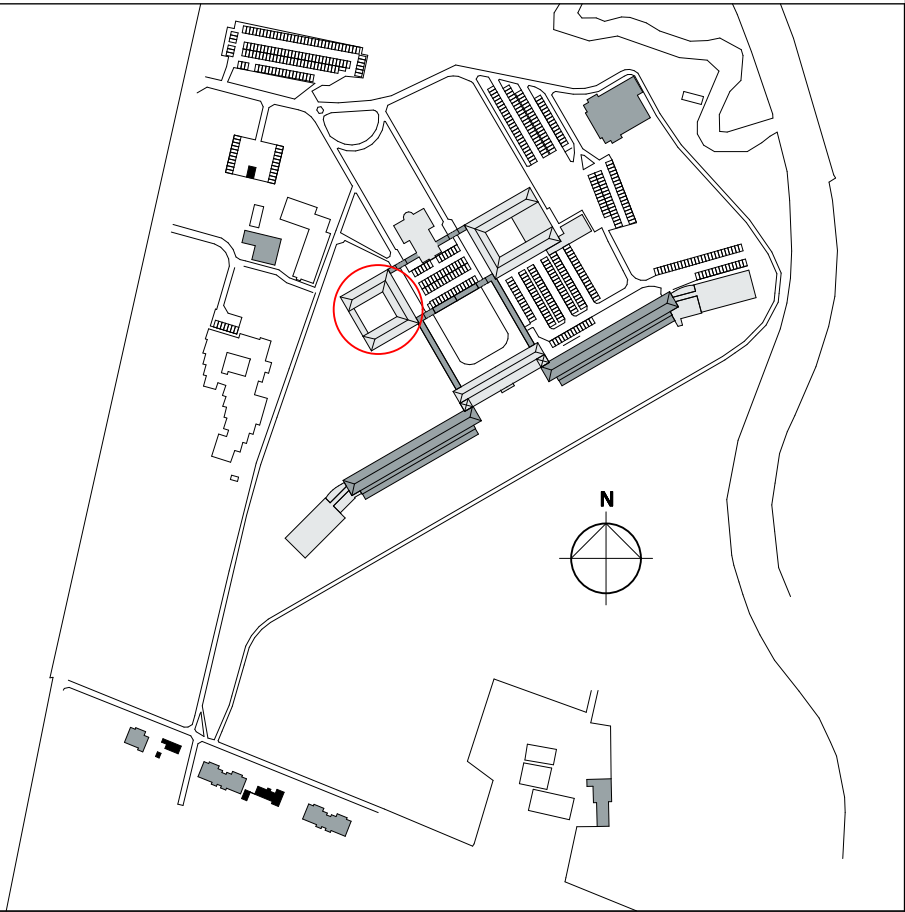

versie opmerkingen
d

alle maten in het werk te controleren



Jan van Polanenkade 26B 4811 KM Breda
Postbus 1069 4801 BB Breda
T +31 (0)76 523 93 20
info@rienksarchitecten.nl
www.renksarchitecten.nl

opdrachtgever

Landgoed De Klokkenberg B.V.
Breda


project

Landgoed De Klokkenberg Breda
Gebouw F - Zusterhuis

onderwerp

Nieuw
Plattegrond kelder

getekend GvdDH	formaat A1	datum 14-12-2017	projectnummer 17021B
ontwerp MS/GMZ	schaal 1:100	fase omgevingsvergunning	tekeningsnummer/versie DOvn.F10/d
paraaf	definitief		

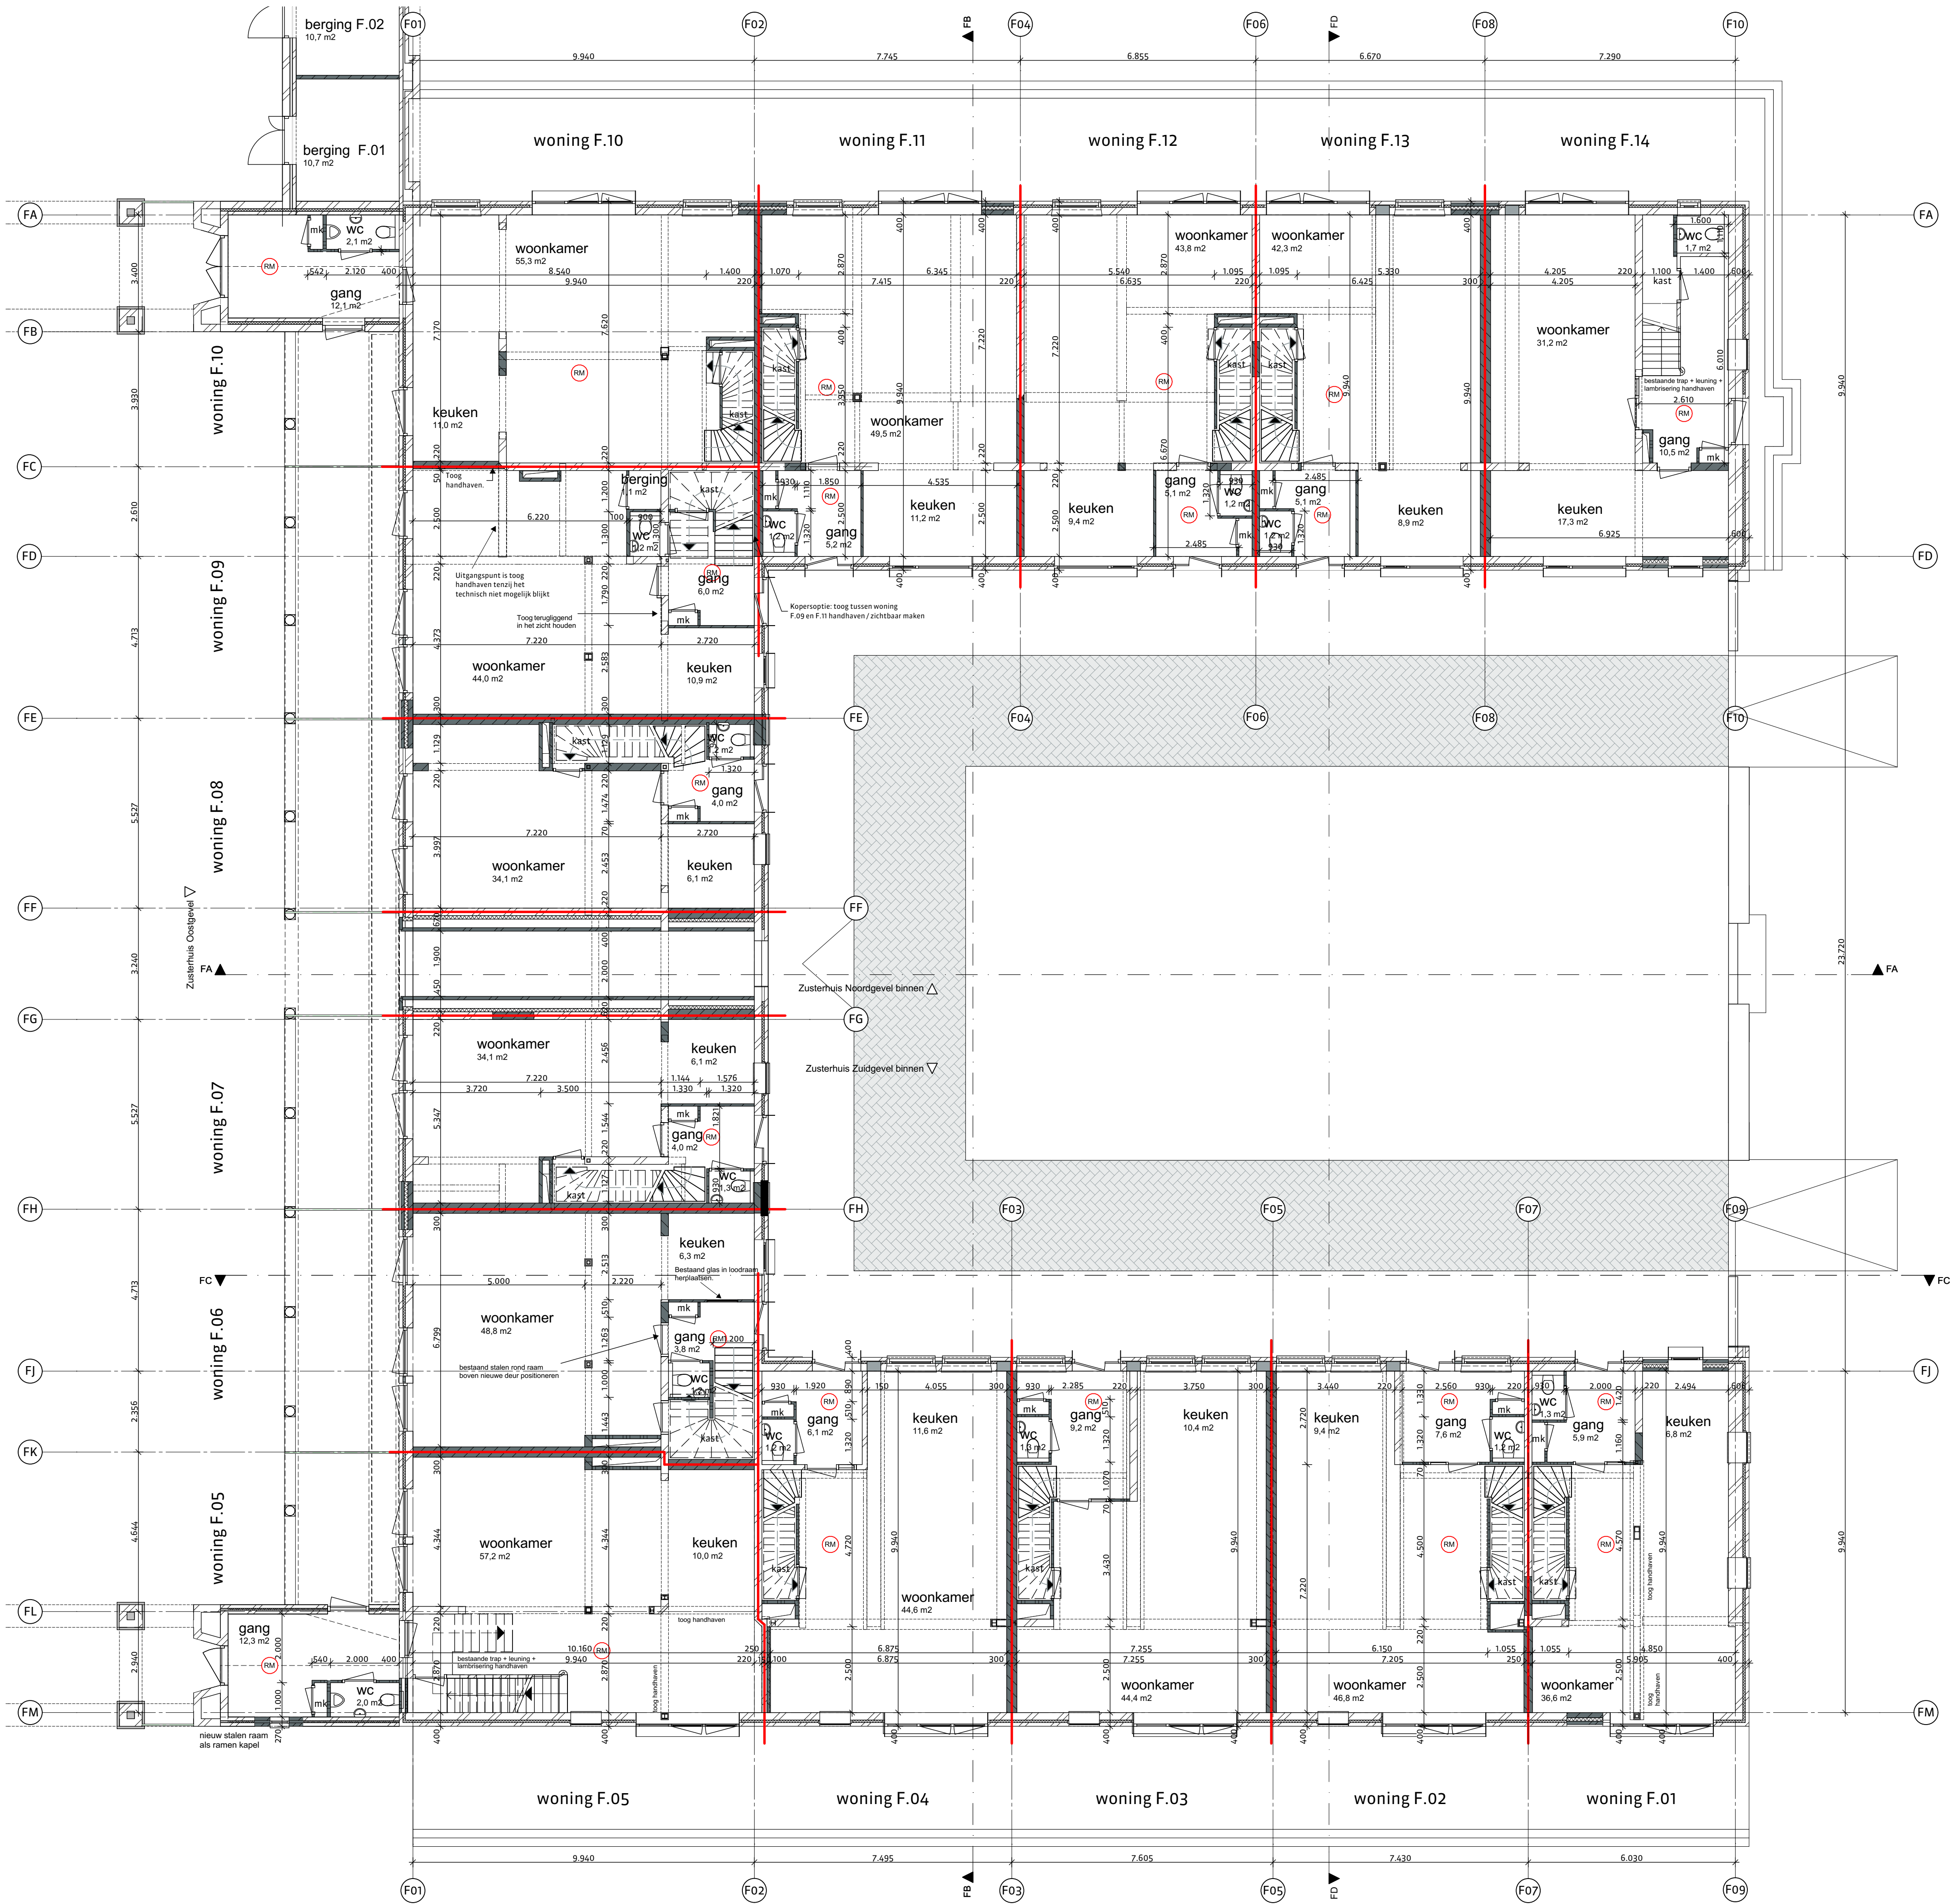

renvooi materialisatie

- kalkzandsteen, bestaand
- baksteen schoonwerk, bestaand
- kalkzandsteen, nieuw
- baksteen schoonwerk, nieuw
- zelfsluitend
- toilet
- wastafel
- rookmelder

begane grond vloer:
kruipruimte isoleren met EPS parel,nieuw RC 3,1
vloer + afwerkvloer handhaven, 20mm geluidswerende isolatie, nieuw
60 mm zandcementdekvloer met vloerverwarming, nieuw

1e verdieping:
bestaande afwerkvloer verwijderen, egaliseren,nieuw
20mm geluidswerende isolatie, nieuw
50 mm zandcementdekvloer, nieuw

2e verdieping:
afwerkvloer handhaven, staalconstructie op vloer met houten balklaag 194mm er tussen, nieuw
underlayment 18mm, nieuw


nieuwe trappen,
aanrede minimaal 220mm
optrede maximaal 188mm

nieuwe deuren
dagmaat minimaal 850x2100mm

houten spijlenhekwerk
maximale opening 100 mm
hoogte hekwerk vloerafscheiding 1000 mm + vloer

daar waar mogelijk bestaande vensterbanken van gezocht
hardsteen handhaven, nieuwe vensterbanken met
dezelfde detaillering

dakramen nieuw, Velux PK08

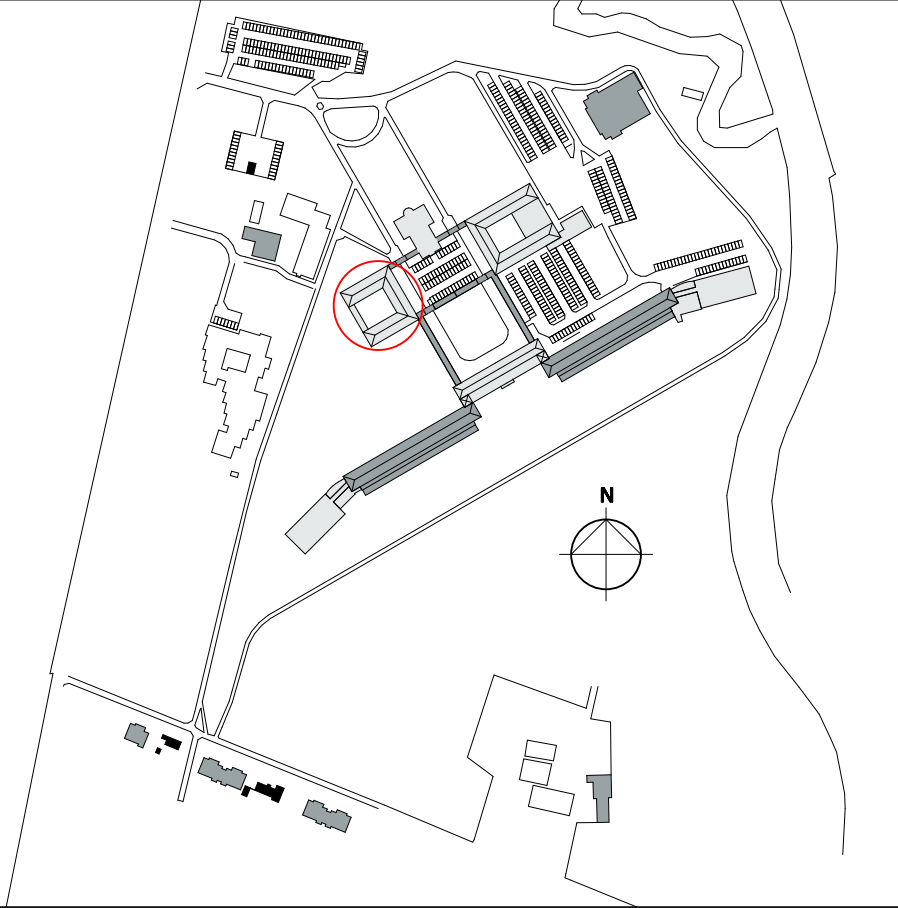

versie opmerkingen
f

alle maten in het werk te controleren
RO
rienks architecten
Jan van Polanenkade 26B 4811 KM Breda
Postbus 1069 4801 BB Breda
T +31 (0)76 523 93 20
info@rienksarchitecten.nl
www.rienksarchitecten.nl

opdrachtgever
Landgoed De Klokkenberg B.V.
Breda
project
Landgoed De Klokkenberg Breda
Gebouw F - Zusterhuis

onderwerp
Nieuw
Plattegrond begane grond
getekend GvdDH formaat A1 datum 03-01-2018 projectnummer 17021B
ontwerp MS/GMZ schaal 1:100 fase omgevingsvergunning tekeningnummer/versie
paraaf status definitief **DOvn.F11/f**



renvooi materialisatie

- kalkzandsteen, bestaand
- baksteen schoonwerk, bestaand
- kalkzandsteen, nieuw
- baksteen schoonwerk, nieuw
- zelfsluitend
- toilet
- wastafel
- rookmelder

begane grond vloer:
kruipruimte isoleren met EPS parel,nieuw RC 3,1
vloer + afwerkvloer handhaven, 20mm geluidswerende isolatie, nieuw
60 mm zandcementdekvloer met vloerverwarming, nieuw


1e verdieping:
bestaande afwerkvloer verwijderen, egaliseren,nieuw
20mm geluidswerende isolatie, nieuw
50 mm zandcementdekvloer, nieuw

2e verdieping:
afwerkvloer handhaven, staalconstructie op vloer met houten balklaag 194mm er tussen, nieuw
underlayment 18mm, nieuw

nieuwe trappen,
aanrede minimaal 220mm
optrede maximaal 188mm
nieuwe deuren
dagmaat minimaal 850x2100mm

houten spijlenhekwerk
maximale opening 100 mm
hoogte hekwerk vloerafscheiding 1000 mm + vloer

daar waar mogelijk bestaande vensterbanken van gezocht
hardsteen handhaven, nieuwe vensterbanken met dezelfde detaillering
dakramen nieuw, Velux PK08

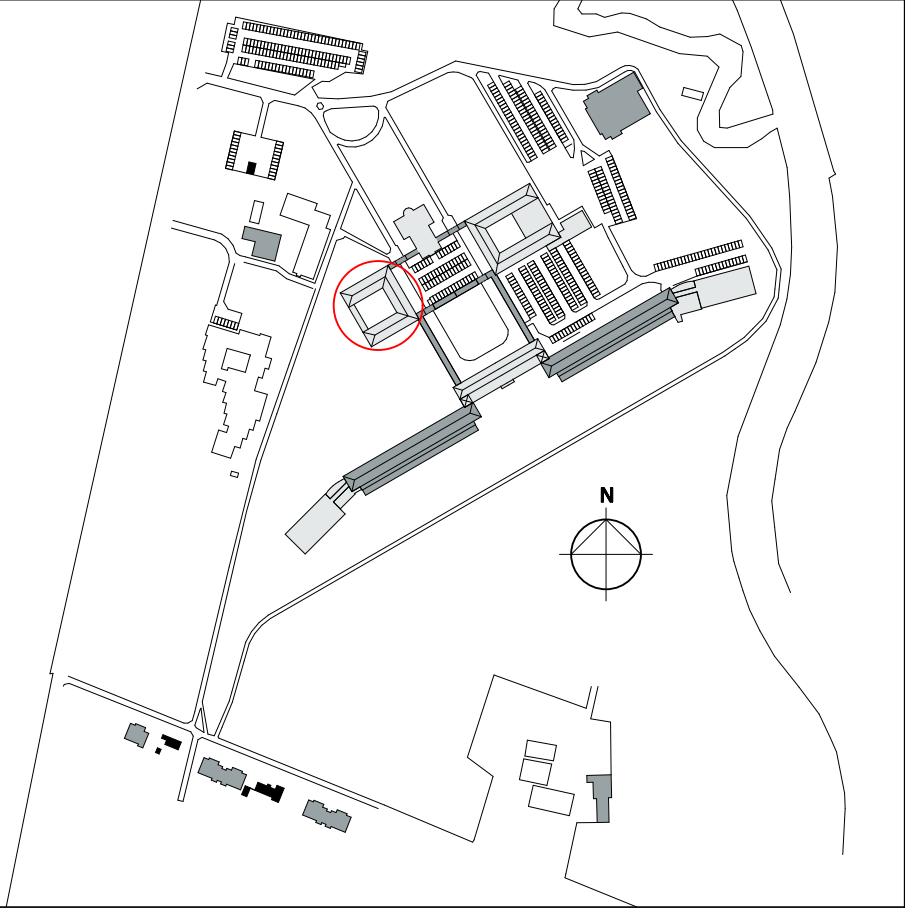

versie opmerkingen
f


alle maten in het werk te controleren

rienks architecten

Jan van Polanenkafe 26B' 4811 KM Breda
Postbus 1069 4801 BB Breda
T +31 (0)76 523 93 20
info@rienksarchitecten.nl
www.rienksarchitecten.nl

opdrachtgever
Landgoed De Klokkenberg B.V.
Breda
project
Landgoed De Klokkenberg Breda
Gebouw F - Zusterhuis

onderwerp
Nieuw
Plattegrond 1e verdieping
getekend
GvdDh
ontwerp
MS/GMZ
paraaf
formaat
A1
schaal
1:100
datum
03-01-2018
fase
omgevingsvergunning
projectnummer
17021B
tekeningnummer/versie
D0vn.F12/f

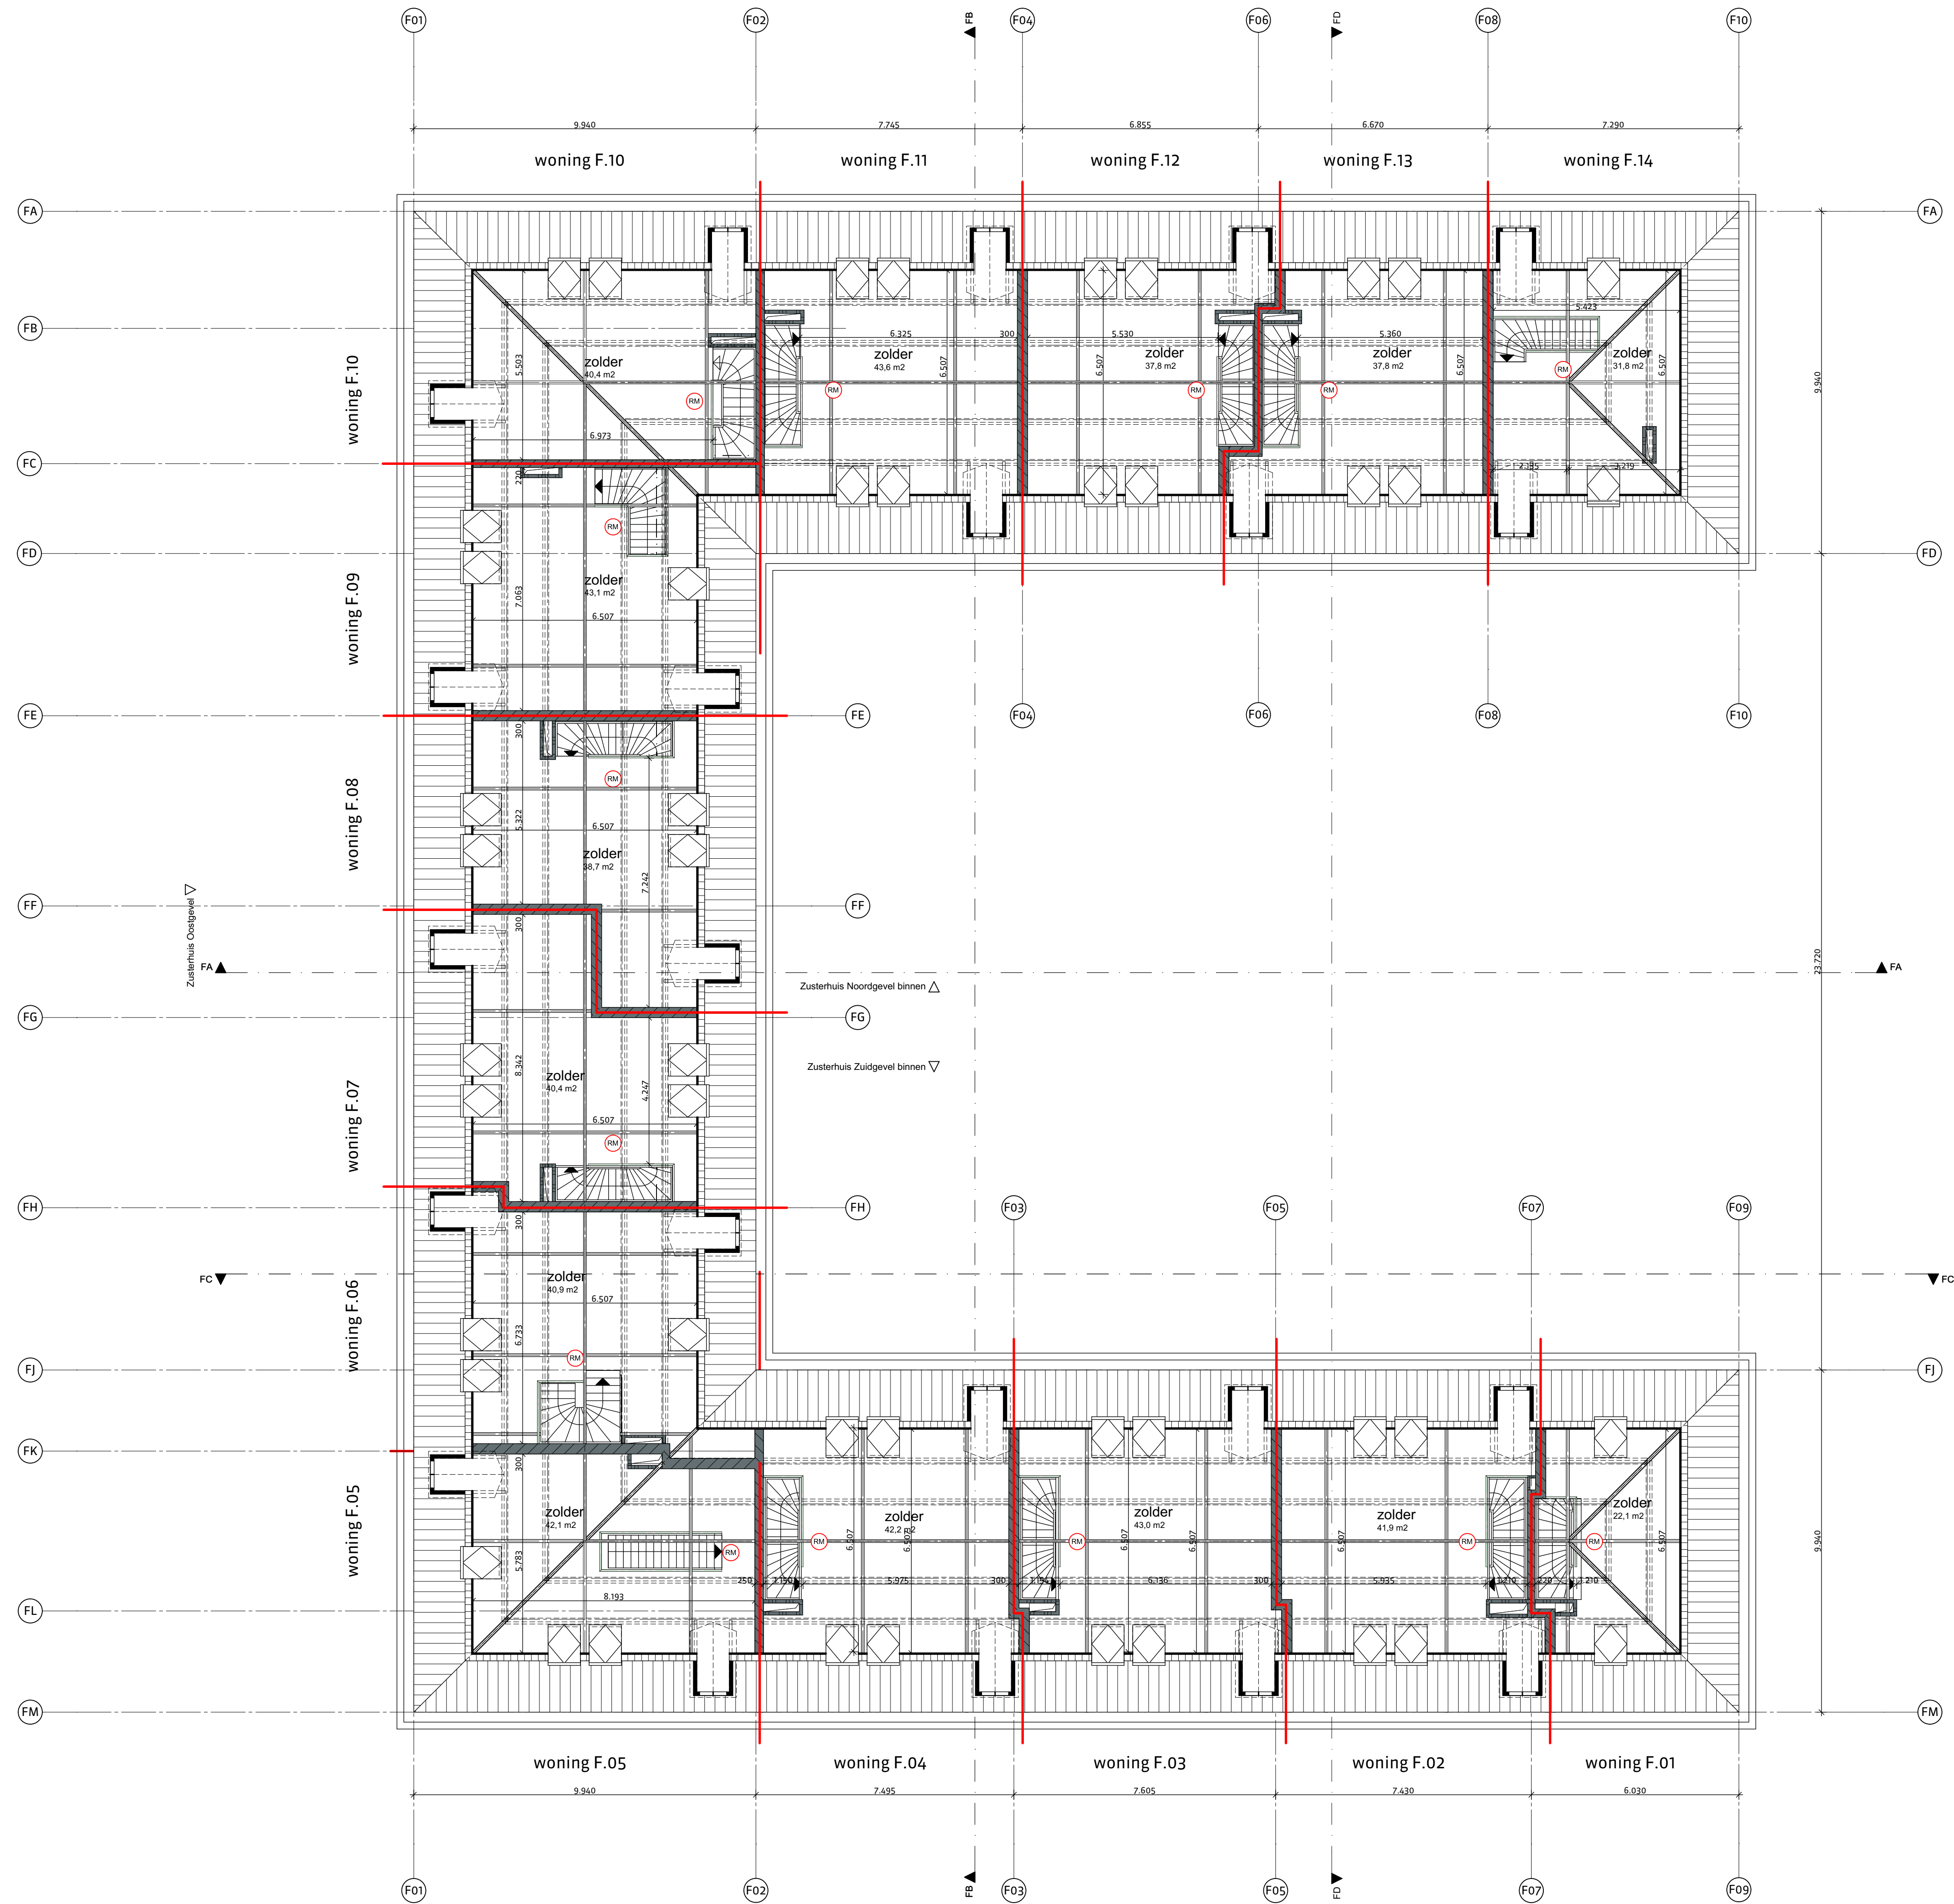

- renvooi materialisatie
- kalkzandsteen, bestaand

baksteen schoonwerk, bestaand

kalkzandsteen, nieuw

baksteen schoonwerk, nieuw

zelfsluitend
- toilet

wastafel

rookmelder
- begane grond vloer:

kruipruimte isoleren met EPS parel,nieuw RC 3,1

vloer + afwerkvloer handhaven, 20mm geluidswerende isolatie, nieuw

60 mm zandcementdekvloer met vloerverwarming, nieuw

1e verdieping:

bestaande afwerkvloer verwijderen, egaliseren,nieuw

20mm geluidswerende isolatie, nieuw

50 mm zandcementdekvloer, nieuw

2e verdieping:

afwerkvloer handhaven, staalconstructie op vloer met houten balklaag 194mm er tussen, nieuw

underlayment 18mm, nieuw

nieuwe trappen,

aantrede minimaal 220mm

optrede maximaal 188mm

nieuwe deuren

dagmaat minimaal 850x2100mm

houten spijlenhekwerk

maximale opening 100 mm

hoogte hekwerk vloerafscheiding 1000 mm + vloer

daar waar mogelijk bestaande vensterbanken van gezocht

hardsteen handhaven, nieuwe vensterbanken met dezelfde detaillering

dakramen nieuw, Velux PK08

versie opmerkingen

f .

alle maten in het werk te controleren

rienks architecten

Jan van Polanenkaade 26B' 4811 KM Breda

Postbus 1069 4801 BB Breda

T +31 (0)76 523 93 20

info@rienksarchitecten.nl

www.rienksarchitecten.nl

opdrachtgever

Landgoed De Klokkenberg B.V.

Breda

project

Landgoed De Klokkenberg Breda

Gebouw F - Zusterhuis

onderwerp

Nieuw

Plattegrond zolder

getekend

GvDdH

ontwerp

MS/GMZ

paraaf

formaat

A1

schaal

1:100

status

definitief

datum

03-01-2018

fase

omgevingsvergunning

projectnummer

17021B

tekeningsnummer/versie

DOvn.F13/f

renvooi materialisatie

- kalkzandsteen, bestaand
- baksteen schoonwerk, bestaand
- kalkzandsteen, nieuw
- baksteen schoonwerk, nieuw
- zelfsluitend
- toilet
- wastafel
- rookmelder

begane grond vloer:
kruipruimte isoleren met EPS parels,nieuw RC 3,1
vloer + afwerkvloer handhaven, 20mm geluidswerende isolatie, nieuw
60 mm zandcementdekvloer met vloerverwarming, nieuw


1e verdieping:
bestaande afwerkvloer verwijderen, egaliseren,nieuw
20mm geluidswerende isolatie, nieuw
50 mm zandcementdekvloer, nieuw

2e verdieping:
afwerkvloer handhaven, staalconstructie op vloer met houten balklaag 194mm er tussen, nieuw
underlayment 18mm, nieuw

nieuwe trappen,
aantrede minimaal 220mm
optrede maximaal 188mm
nieuwe deuren
dagmaat minimaal 850x2100mm

houten spijlenhekwerk
maximale opening 100 mm
hoogte hekwerk vloerafscheiding 1000 mm + vloer

daar waar mogelijk bestaande vensterbanken van gezocht
hardsteen handhaven, nieuwe vensterbanken met dezelfde detaillering

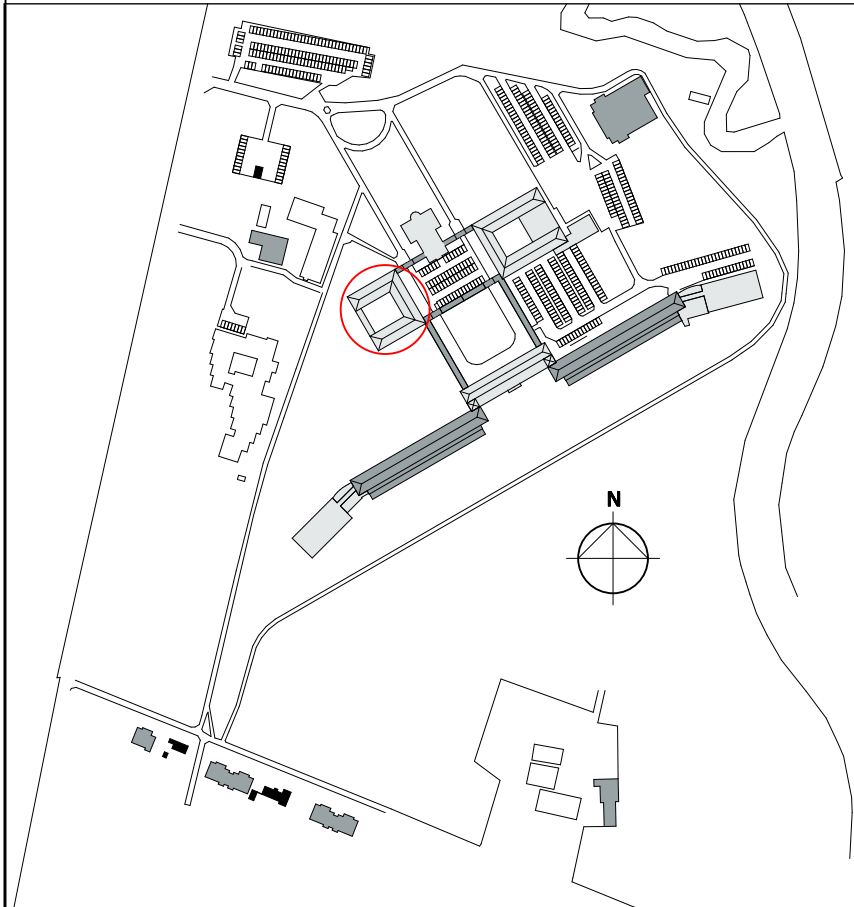

versie opmerkingen
e .

alle maten in het werk te controleren

rienks architecten

Jan van Polanenkade 26B 4811 KM Breda
Postbus 1069 4801 BB Breda
T +31 (0)76 523 93 20
info@rienksarchitecten.nl
www.rienksarchitecten.nl

opdrachtgever
Landgoed De Klokkenberg B.V.
Breda
project
Landgoed De Klokkenberg Breda
Gebouw F - Zusterhuis

onderwerp
Nieuw Dak
getekend **GvDdH** formaat **A1** datum **03-01-2018** projectnummer **17021B**
ontwerp **MS/GMZ** schaal **1:100** fase **omgevingsvergunning** tekeningnummer/ status
paraaf **definitief** **DOvn.F14/e**



renvooi materialisatie exterieur

gevelmetselwerk	rode baksteen als bestaand
voegwerk	als bestaand
kozijnen	aluminium kozijnen, kleur: creme RAL 1014
draaiende delen in de kozijnen	aluminium, kleur: creme RAL 1014
entree deur + paneel er naast	vlakke deuren, antraciet RAL 7026
dakdoorvoeren	kleur: RAL 7016
dak	keramische dakpannen als bestaand
goot	beton, zink als bestaand
kraal	zink, naturel
houten kozijn, bestaand, te gebruiken als stelkozijn	aluminium kozijn, RAL 1013
glas, tussen de 0 en 1400 + vloerpeil veiligheidsbeglazing	

Type kozijn		
A	nieuw aluminium kozijn in bestaand houten stelkozijn	renovatie profiel
B	nieuw aluminium kozijn met aluminium deur naar buiten draaiend in bestaand uit te breiden houten stelkozijn	renovatie profiel
C	nieuw aluminium kozijn met houten deur naar binnen draaiend in nieuw te maken sparing	vlak profiel + stalen kader
D	nieuw aluminium kozijn met houten deur naar binnen draaiend in uit te breiden sparing	vlak profiel + stalen kader
E	nieuw aluminium kozijn in nieuw te maken sparing	vlak profiel + stalen kader
F	nieuw aluminium kozijn	renovatie profiel
G	nieuw aluminium kozijn	renovatie profiel
K	bestaand glas in lood raam	voorzien van achterzetraam

Landgoed

DE KLOKKENBERG

versie

opmerkingen

f

alle maten in het werk te controleren

R

A

rienks architecten

Jan van PolanenKade 26B 4811 KM Breda

Postbus 1059 4801 BB Breda

T +31 (0)76 523 93 20

info@rienksarchitecten.nl

www.rienksarchitecten.nl

opdrachtgever

Landgoed De Klokkenberg B.V.

Breda

project

Landgoed De Klokkenberg Breda

Gebouw F - Zusterhuis

onderwerp

Nieuw

Gevels

getekend

GoDeH

formaat

A1+

datum

03-01-2018

projectnummer

17021B

ontwerp

MS/GMZ

schaal

1:100

omgevingsvergunning

tekeningsnummer/versie

D0vn.F21/f

paraaf

status

definitief



Zusterhuis Doorsnede FA-FA




Zusterhuis Doorsnede FB-FB

renvooi materialisatie exterieur

gevelmetselwerk	rode baksteen als bestaand licht metselwerk gekeimd, kleur: grijs RAL 7042
voegwerk	als bestaand
kozijnen	aluminium kozijnen, kleur: creme RAL 1014
draaiende delen in de kozijnen	aluminium, kleur: creme RAL 1014
paneel naast de entree deur	sandwich paneel aluminium, antraciet RAL 7026
entree deur	antraciet RAL 7026
dakdoorvoeren	kleur: RAL 7016
dak	keramische dakpannen als bestaand
goot	beton, zink als bestaand
kraal	zink, naturel
houten kozijn	RAL 1013
bestaand, te gebruiken als stelkozijn aluminium kozijn	
glas, tussen de 0 en 1400 + vloerpeil	
veiligheidsbeglazing	

Type kozijn		
A	nieuw aluminium kozijn in bestaand houten stelkozijn	renovatie profiel
B	nieuw aluminium kozijn met aluminium deur naar buiten draaiend in bestaand uit te breiden houten stelkozijn	renovatie profiel
C	nieuw aluminium kozijn met houten deur naar binnen draaiend in nieuw te maken sparing	vlak profiel + stalen kader
D	nieuw aluminium kozijn met houten deur naar binnen draaiend in uit te breiden sparing	vlak profiel + stalen kader
E	nieuw aluminium kozijn in nieuw te maken sparing	vlak profiel + stalen kader
F	nieuw aluminium kozijn	renovatie profiel
G	nieuw aluminium kozijn	renovatie profiel
K	bestaand glas in lood raam	voorzien van achterzetraam

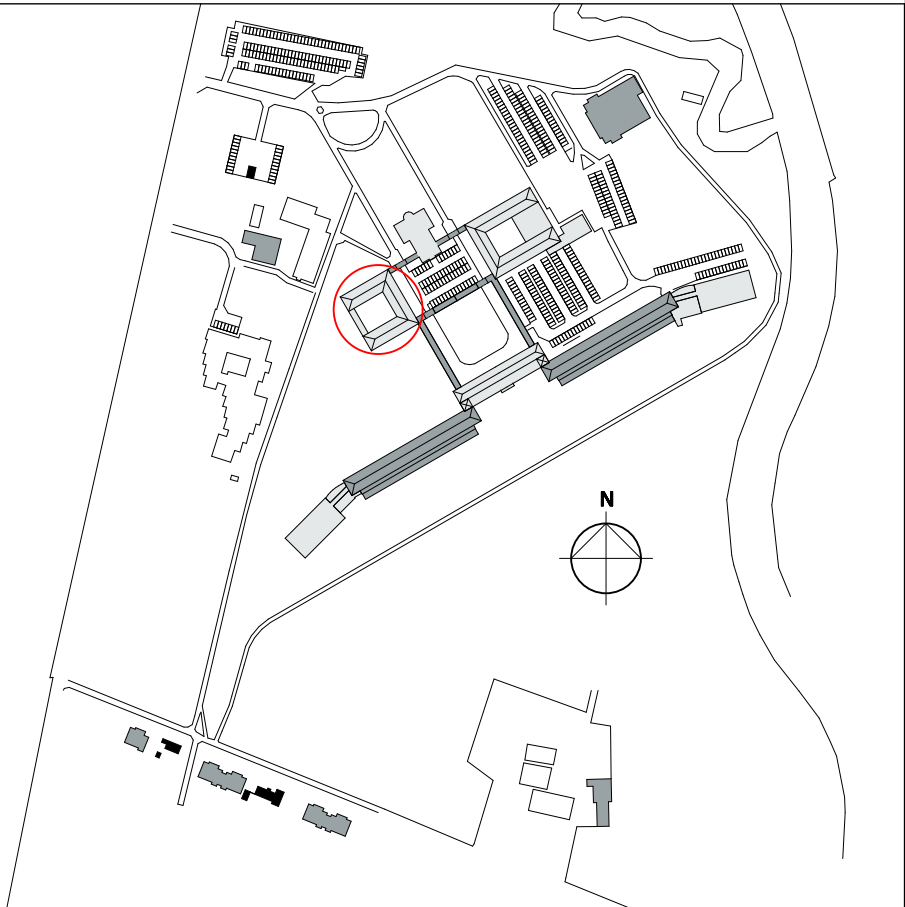

versie opmerkingen
d -

alle maten in het werk te controleren

RO
rienks architecten

Jan van Polanenkade 26B 4811 KM Breda
Postbus 1069 4801 BB Breda
T +31 (0)76 523 93 20
info@rienksarchitecten.nl
www.rienksarchitecten.nl

opdrachtgever

Landgoed De Klokkenberg B.V.
Breda

project

Landgoed De Klokkenberg Breda
Gebouw F - Zusterhuis


onderwerp

Nieuw
Doorsnede FA en FB

getekend	formaat	datum	projectnummer
GvdDH	A1	14-12-2017	17021B
ontwerp	schaal	fase	
MS/GMZ	1:100	omgevingsvergunning	
paraaf	status	tekeningsnummer/versie	
	definitief		DOvn.F31/d




Zusterhuis Doorsnede FC-FC

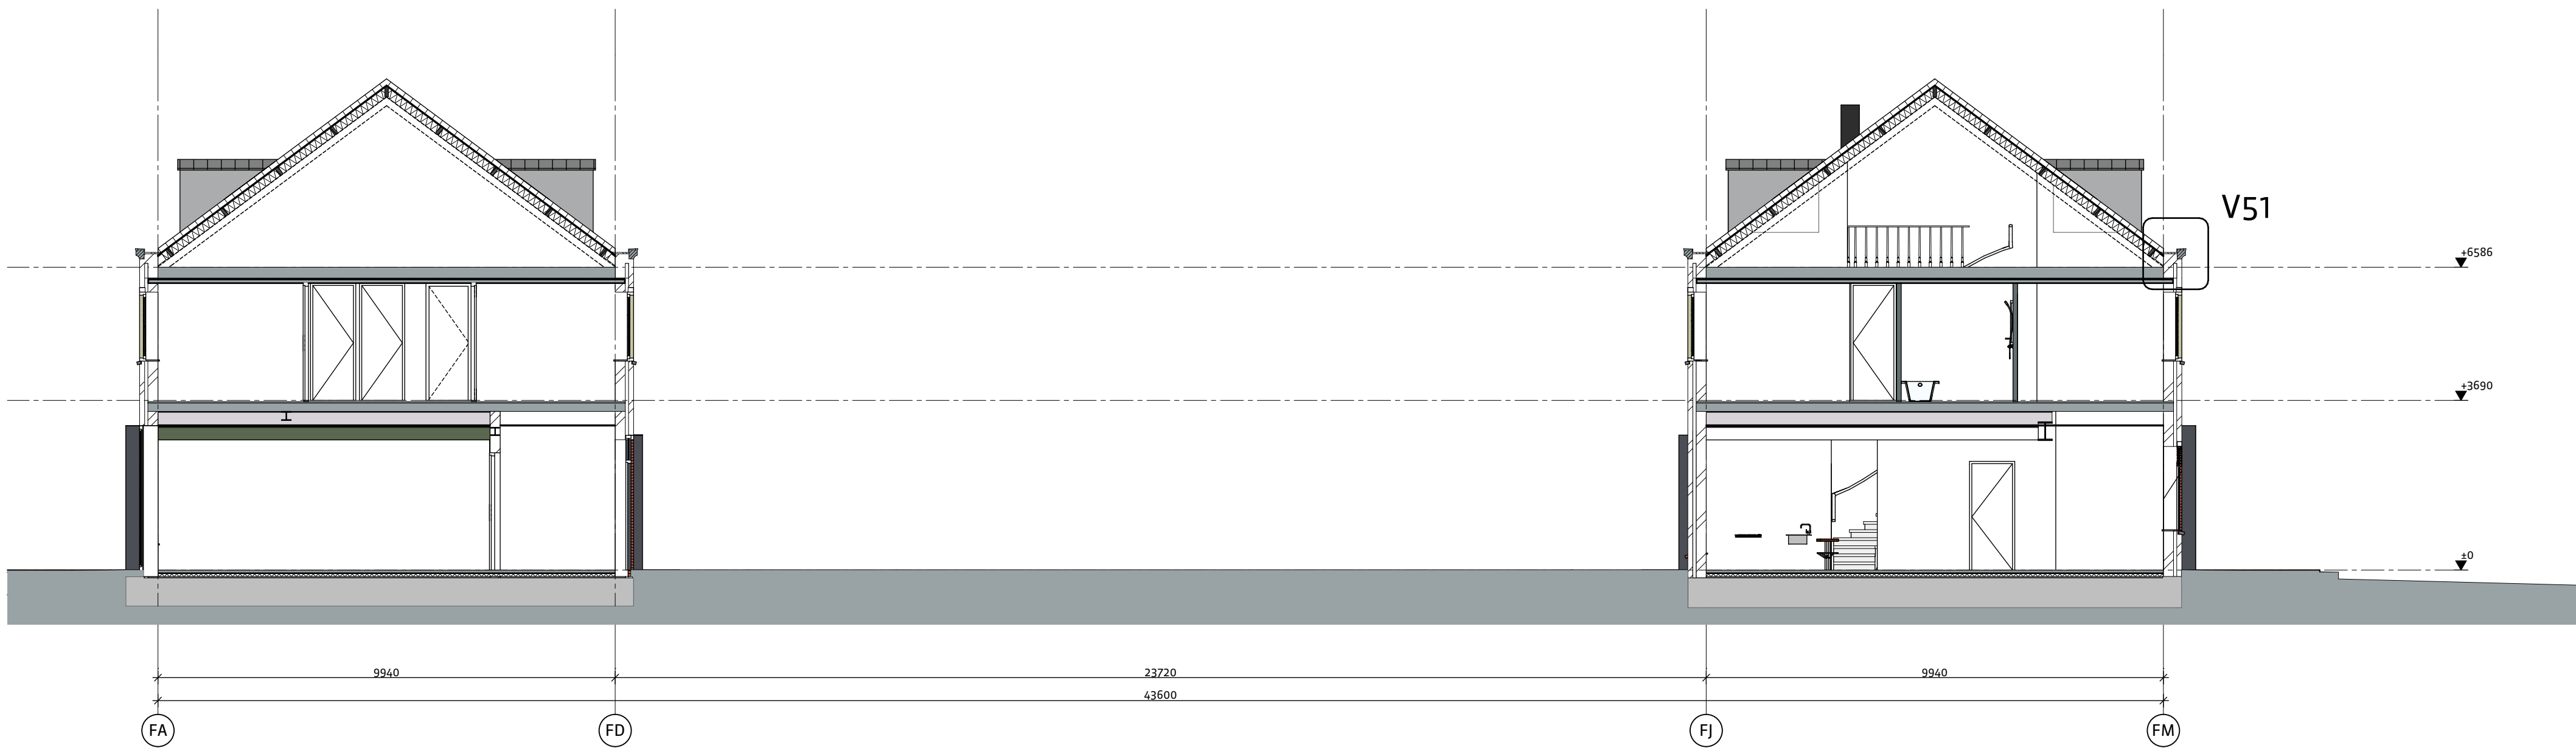

Zusterhuis Doorsnede FD-FD

renvooi materialisatie exterieur		
gevelmetselwerk	rode baksteen als bestaand licht metselwerk gekeimd, kleur: grijs RAL 7042	
voegwerk	als bestaand	
kozijnen	aluminium kozijnen, kleur: creme RAL 1014	
draaiende delen in de kozijnen	aluminium, kleur: creme RAL 1014	
paneel naast de entree deur	sandwich paneel aluminium, antraciet RAL 7026	
entree deur	antraciet RAL 7026	
dakdoorvoeren	kleur: RAL 7016	
dak	keramische dakpannen als bestaand	
goot	beton, zink als bestaand	
kraal	zink, naturel	
houten kozijn	RAL 1013	
bestaand, te gebruiken als stelkozijn aluminium kozijn		
glas, tussen de 0 en 1400 + vloerpeil		
veiligheidsbeglazing		
Type kozijn		
A	nieuw aluminium kozijn in bestaand houten stelkozijn	renovatie profiel
B	nieuw aluminium kozijn met aluminium deur naar buiten draaiend in bestaand uit te breiden houten stelkozijn	renovatie profiel
C	nieuw aluminium kozijn met houten deur naar binnen draaiend in nieuw te maken sparing	vlak profiel + stalen kader
D	nieuw aluminium kozijn met houten deur naar binnen draaiend in uit te breiden sparing	vlak profiel + stalen kader
E	nieuw aluminium kozijn in nieuw te maken sparing	vlak profiel + stalen kader
F	nieuw aluminium kozijn	renovatie profiel
G	nieuw aluminium kozijn	renovatie profiel
K	bestaand glas in lood raam	voorzien van achterzetraam

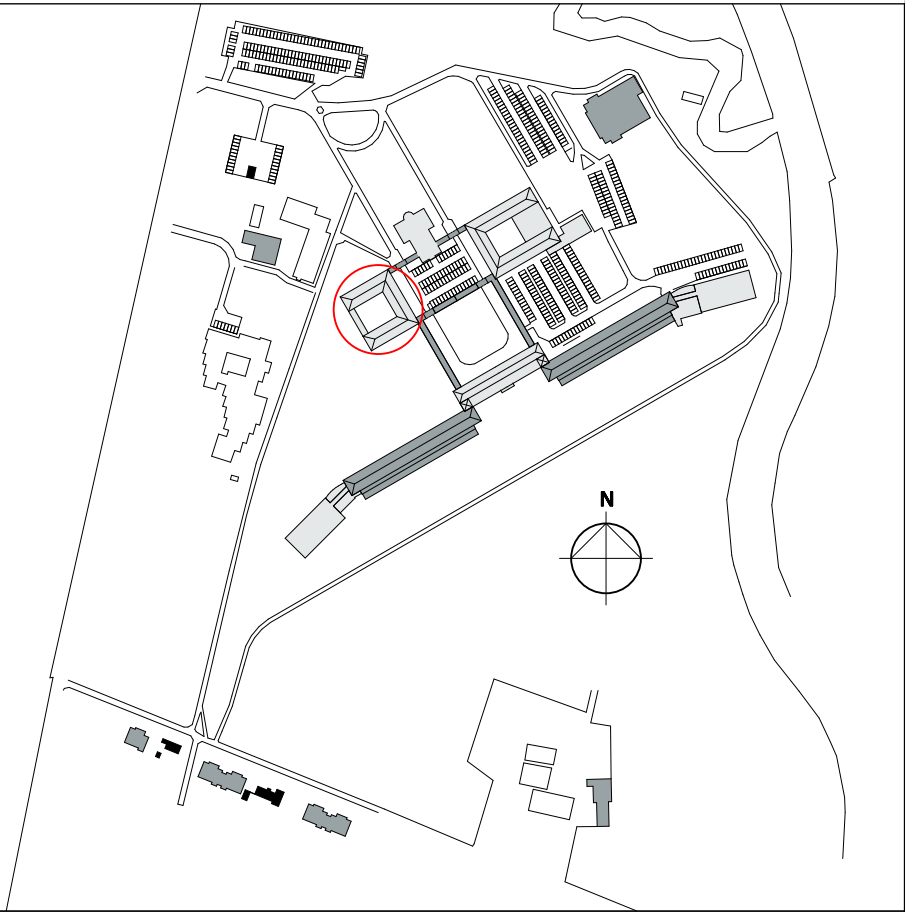

versie opmerkingen

d -

alle maten in het werk te controleren



rienks architecten

Jan van Polanenkade 26B 4811 KM Breda
Postbus 1069 4801 BB Breda
T +31 (0)76 523 93 20
info@rienksarchitecten.nl
www.rienksarchitecten.nl

opdrachtgever
Landgoed De Klokkenberg B.V.
Breda

project
Landgoed De Klokkenberg Breda
Gebouw F - Zusterhuis

onderwerp
Nieuw
Doorsnede FC en FD

getekend	formaat	datum	projectnummer	
GvDdH	A1	14-12-2017	17021B	
ontwerp	schaal	fase	tekeningnummer/versie	
MS/GMZ	1:100	omgevingsvergunning		
paraaf	status			
	definitief	DOvn.F32/d		