



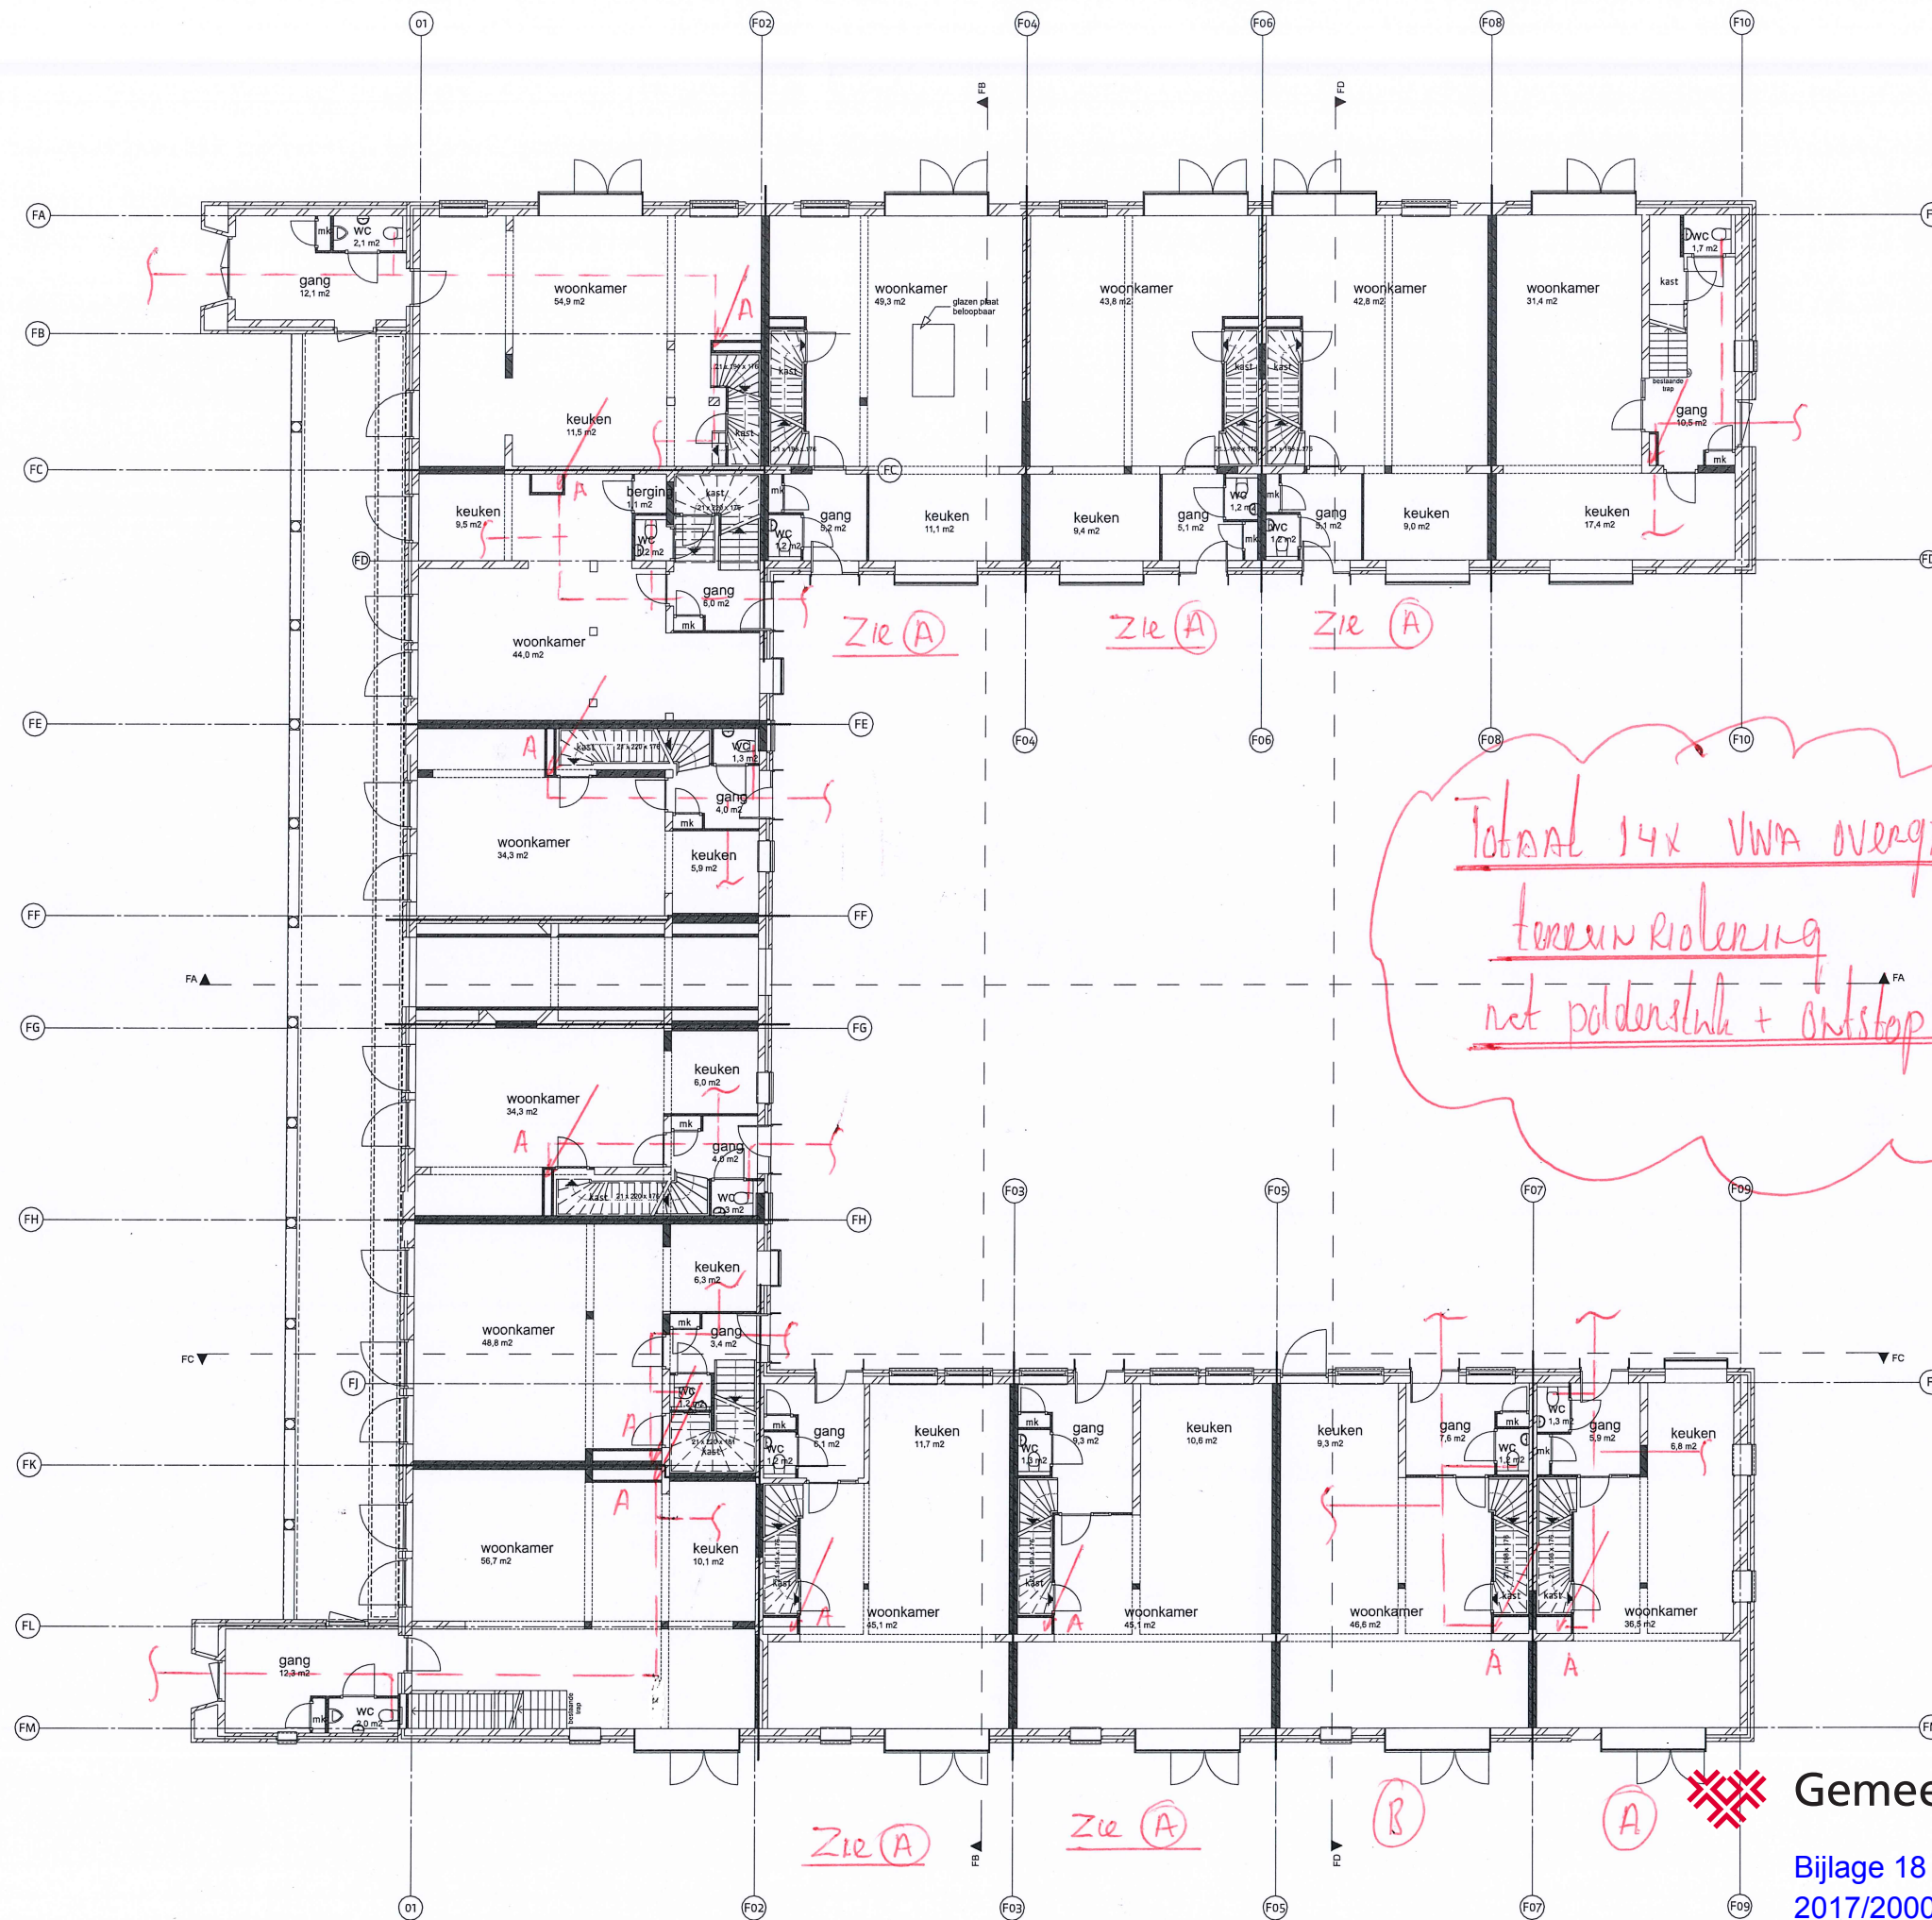

- renvooi materialisatie
- kalkzandsteen, bestaand
 - baksteen schoonwerk, bestaand
 - kalkzandsteen, nieuw
 - baksteen schoonwerk, nieuw
 - zelfsluitend
 - grens 30 minuten brandwerend
 - kozijn, bestaand
 - kozijn, nieuw
 - toilet
 - wastafel
- nieuwe trappen,
aantrede minimaal 220mm
optrede maximaal 188mm
- nieuwe deuren
dagmaat minimaal 880x2100mm

✓ A = ZALPWT RIOL
VANAF 1e + 2e verd.

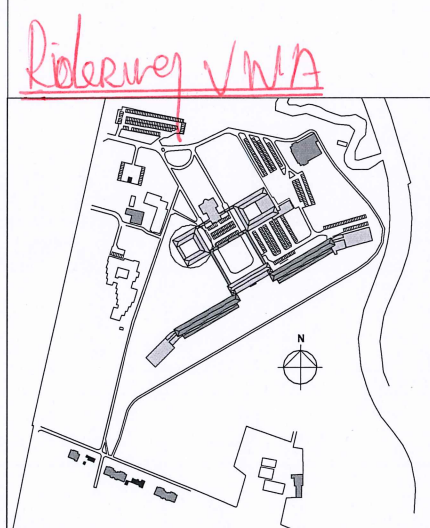

Landgoed DE KLOKENBERG

versie opmerkingen
a

alle maten in het werk te controleren

RO
rienks architecten

Jan van Pollanenlaan 25B 4811 KM Breda
Postbus 1069 4801 BB Breda
T +31 (0)76 523 93 20
info@rienksarchitecten.nl
www.rienksarchitecten.nl

opdrachtgever
Landgoed De Klokenberg B.V.
Breda

project
Landgoed De Klokenberg Breda
Gebouw F - Zusterhuis

onderwerp
Nieuw
Plattegrond begane grond

getekend
GvdH
ontwerp
MS/GMZ
paraaf

formaat
A1
schaal
1:100
status
definitief

datum
21-07-2017
fase
Omgevingsvergunning

projectnummer
17021B
tekeningnummer/ versie
DOvn.F11/a

Gemeente Breda

Bijlage 18 bij besluit
2017/2000-V1

V&L