


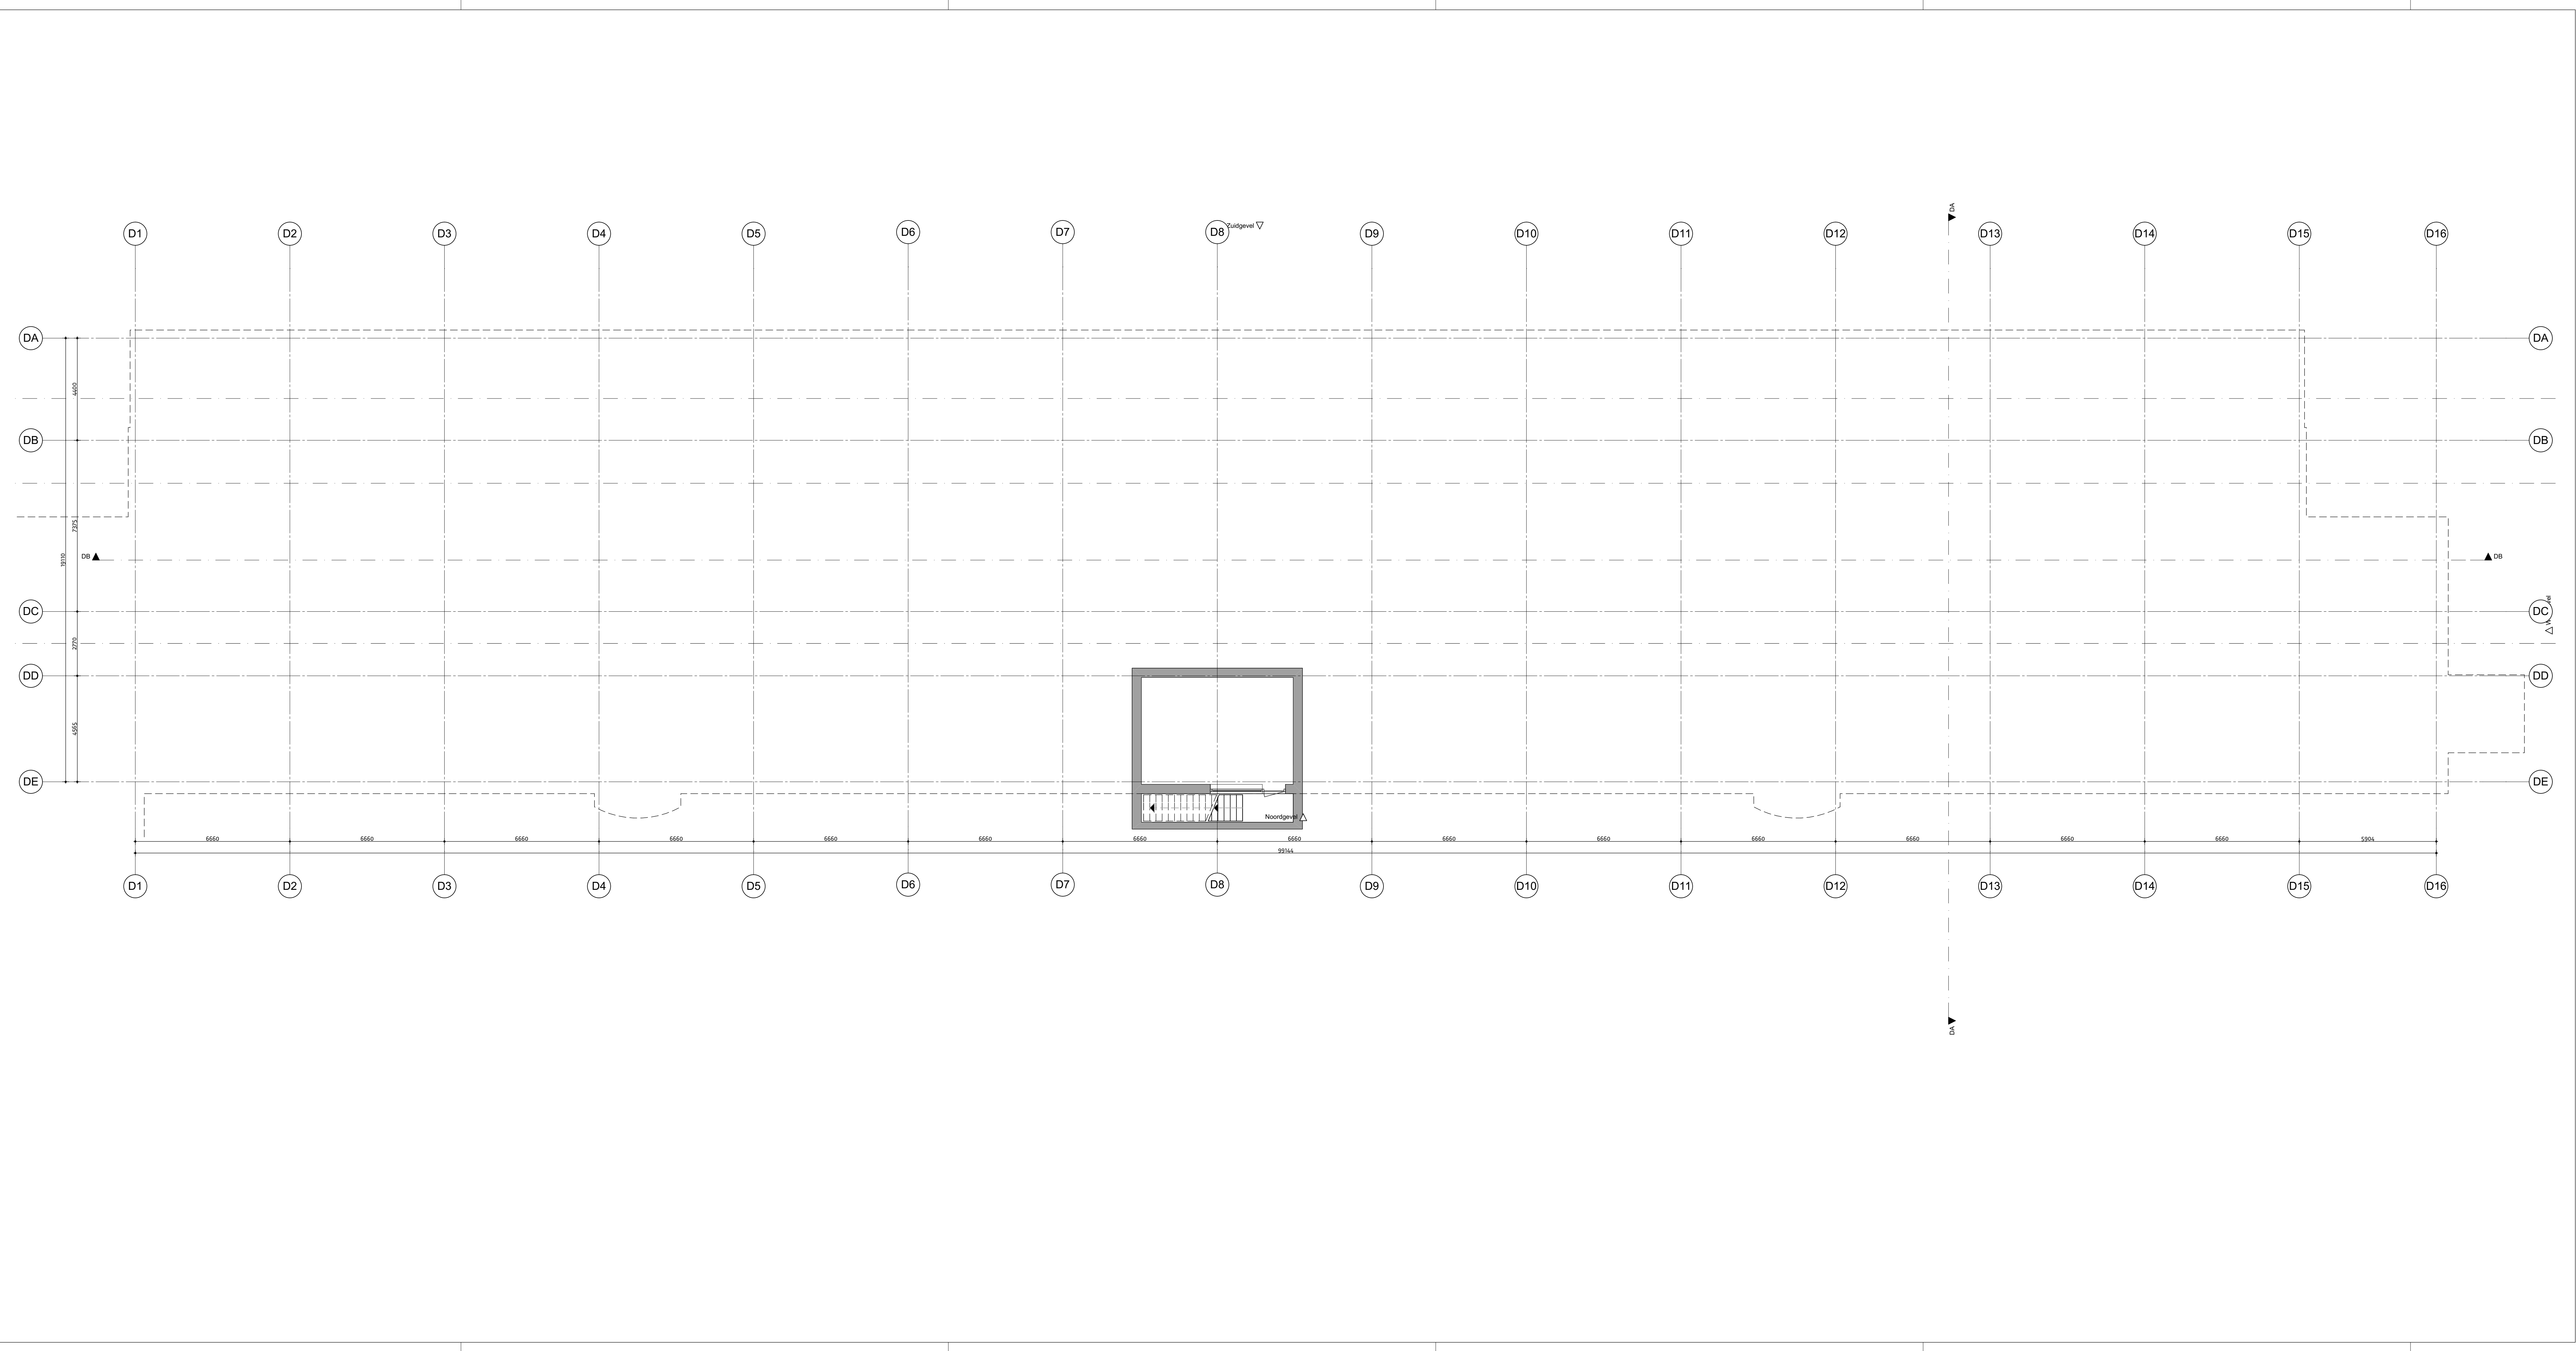

renvooi materialisatie

kalkzandsteen, bestaand

baksteen schoonwerk, bestaand

kalkzandsteen, nieuw

baksteen schoonwerk, nieuw

zelfsluitend

grens 30 minuten brandwerend

toilet

wastafel

rookmelder

nieuwe trappen,
aanrede minimaal 220mm
optrede maximaal 188mm

nieuwe deuren
dagmaat minimaal 850x2100mm

houten spijlenhekwerk
maximale opening 100 mm
hoogte hekwerk vloerafscheiding 1000 mm + vloer

daar waar mogelijk bestaande vensterbanken van gezoet
hardsteen handhaven, nieuwe vensterbanken met
dezelfde detaillering

katrollen van de vensters op de begane grond dienen te
worden behouden, omkleden is akkoord

van de originele stalen vensters dient één stalen venster
op de begane grond en één venster inclusief kettingen op
de 2e verdieping behouden te blijven. Dit is een
inspanning verplichting van de verkoper naar de kopers

houten kozijnen ter plaatse van gang begane grond daar
waar mogelijk handhaven, omkleden is toegestaan

Gemeente Breda

V&L

Bijlage 23 bij besluit
2017/2000-V1

Landgoed
DE KLOKKENBERG

versie opmerkingen
d -

alle maten in het werk te controleren

rienks architecten

Jan van Polanenkade 26B1 4811 KM Breda
Postbus 1069 4801 BB Breda
T +31 (0)76 523 93 20
info@rienksarchitecten.nl
www.rienksarchitecten.nl

opdrachtgever
Landgoed De Klokkenberg B.V.
Breda
project

onderwerp
Landgoed De Klokkenberg Breda
Gebouw D - Vrouwenvleugel

getekend
Go/DdH

ontwerp
MS/GMZ

paraaf

formaat
A1++

schaal
1:100


status
definitief

datum
16-12-2017

omschrijving
Omgevingsvergunning

tekeningsnummer/versie
17021B
D0v-b.D10/d

projectnummer
17021B

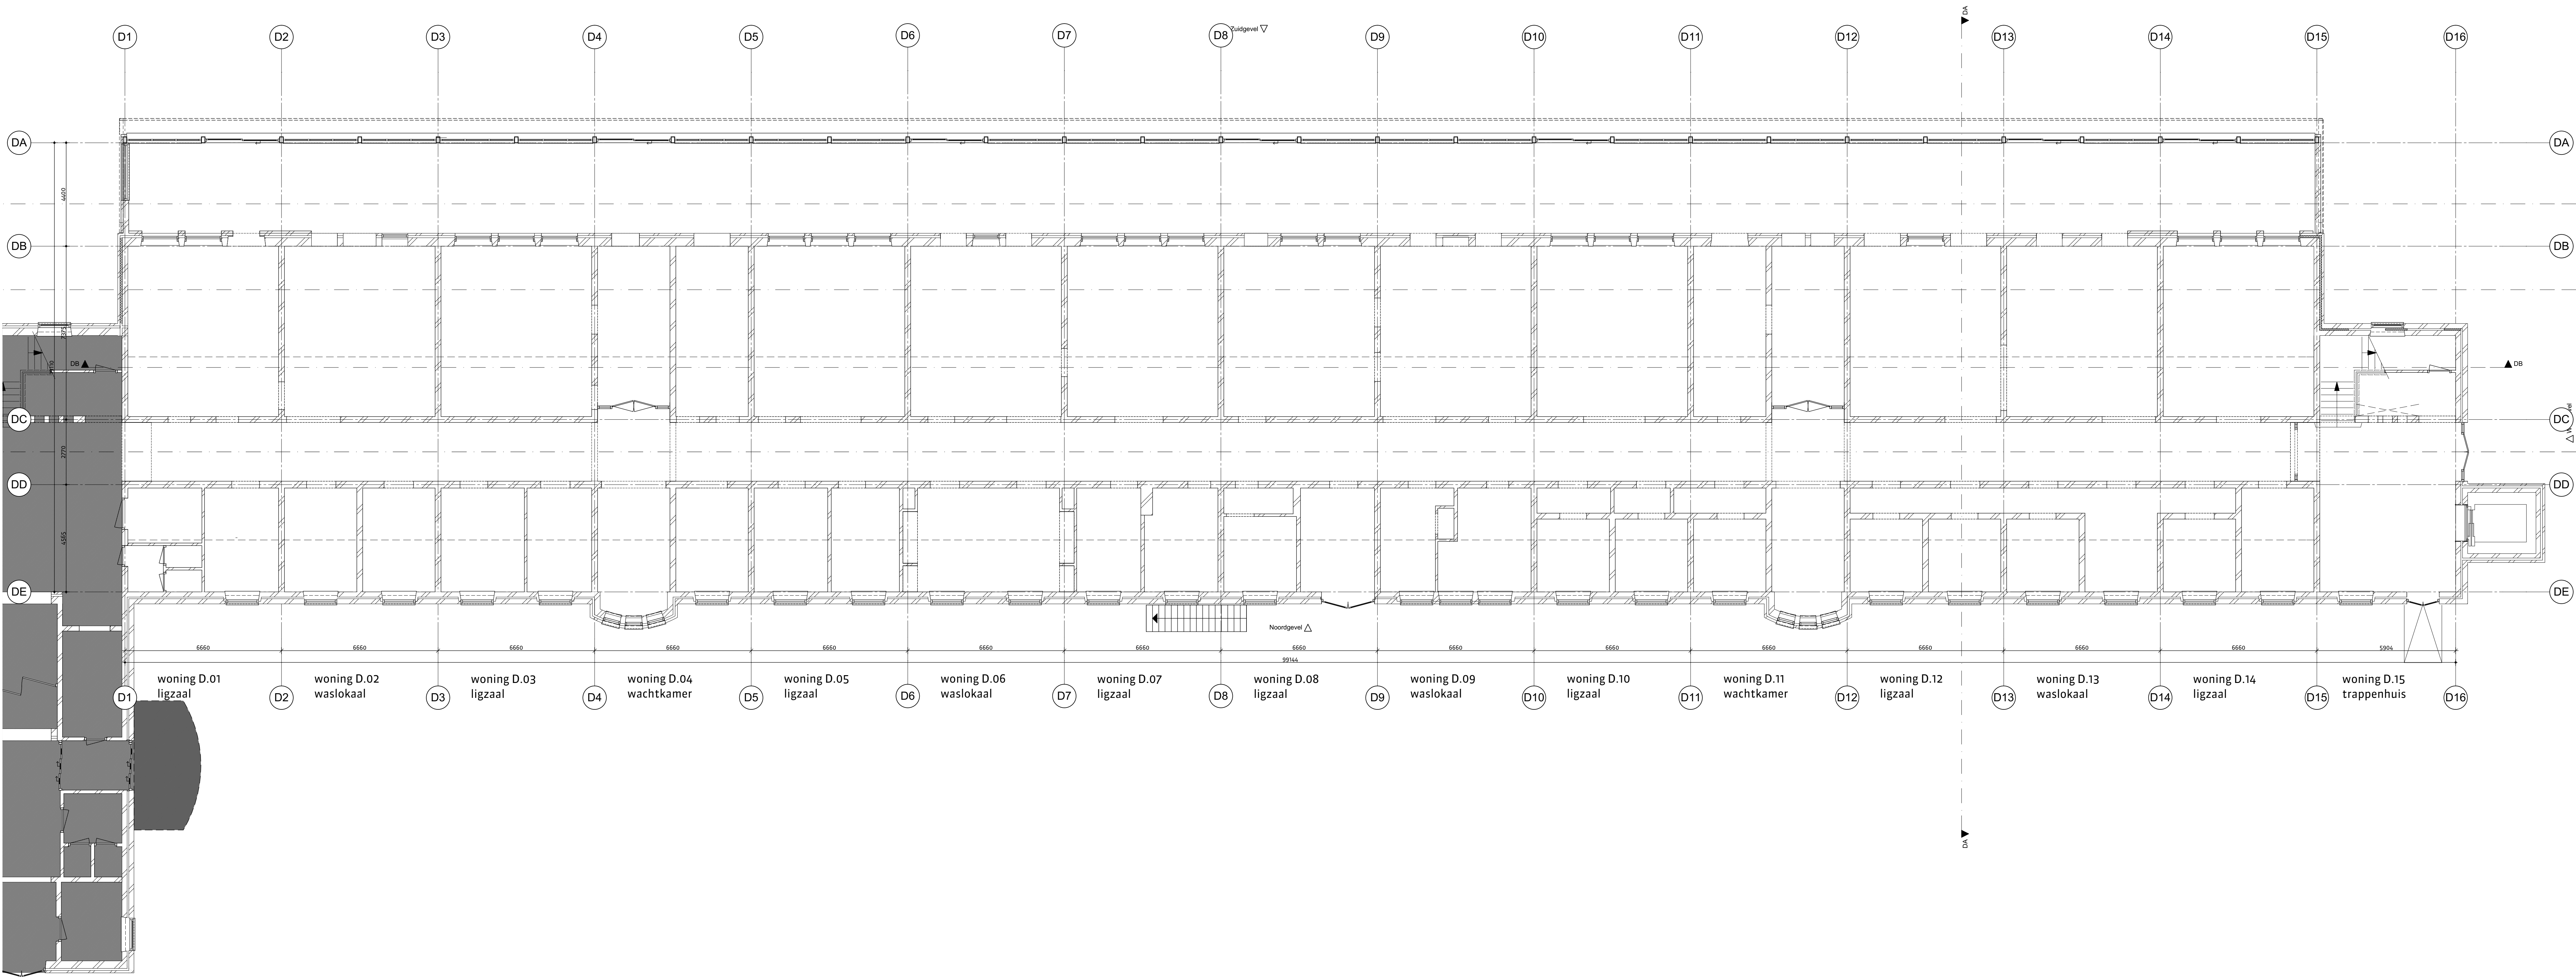

renvooi materialisatie

- kalkzandsteen, bestaand
- baksteen schoonwerk, bestaand
- kalkzandsteen, nieuw
- baksteen schoonwerk, nieuw
- zelfsluitend
- grens 30 minuten brandwerend
- toilet
- wastafel
- rookmelder

nieuwe trappen,
aanrede minimaal 220mm
optrede maximaal 188mm

nieuwe deuren
dagmaat minimaal 850x2100mm


houten spijlenhekwerk
maximale opening 100 mm
hoogte hekwerk vloerafscheiding 1000 mm + vloer

daar waar mogelijk bestaande vensterbanken van gezoet
hardsteen handhaven, nieuwe vensterbanken met
dezelfde detaillering

katrollen van de vensters op de begane grond dienen te
worden behouden, omkleden is akkoord

van de originele stalen vensters dient één stalen venster
op de begane grond en één venster inclusief kettingen op
de 2e verdieping behouden te blijven. Dit is een
inspanning verplichting van de verkoper naar de kopers

houten kozijnen ter plaatse van gang begane grond daar
waar mogelijk handhaven, omkleden is toegestaan

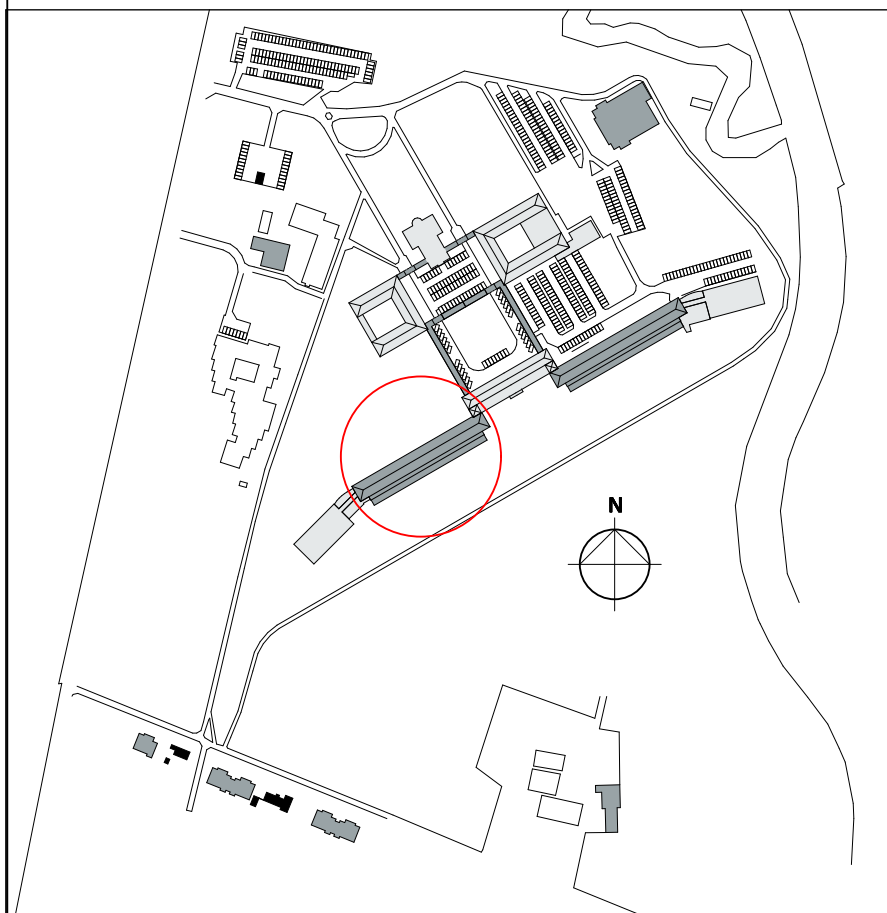

versie opmerkingen

d

alle maten in het werk te controleren

RIENKS architecten

Jan van Polanenkade 26B 4811 KM Breda
Postbus 1069 4801 BB Breda
T +31 (0)76 523 93 20
info@rienksarchitecten.nl
www.rienksarchitecten.nl

opdrachtgever

Landgoed De Klokenberg B.V.

Breda

project

Landgoed De Klokenberg Breda

Gebouw D - Vrouwenvleugel

onderwerp

Bestaand
Plattegrond begane grond

getekend

formaat

datum

projectnummer

GvDeH

A1+

16-12-2017

17021B

ontwerp

schaal

1:50

MS/GMZ

1:100

Omgevingsvergunning


paraaf

status

definitief

tekeningsnummer/versie

D0v-b.D11/d

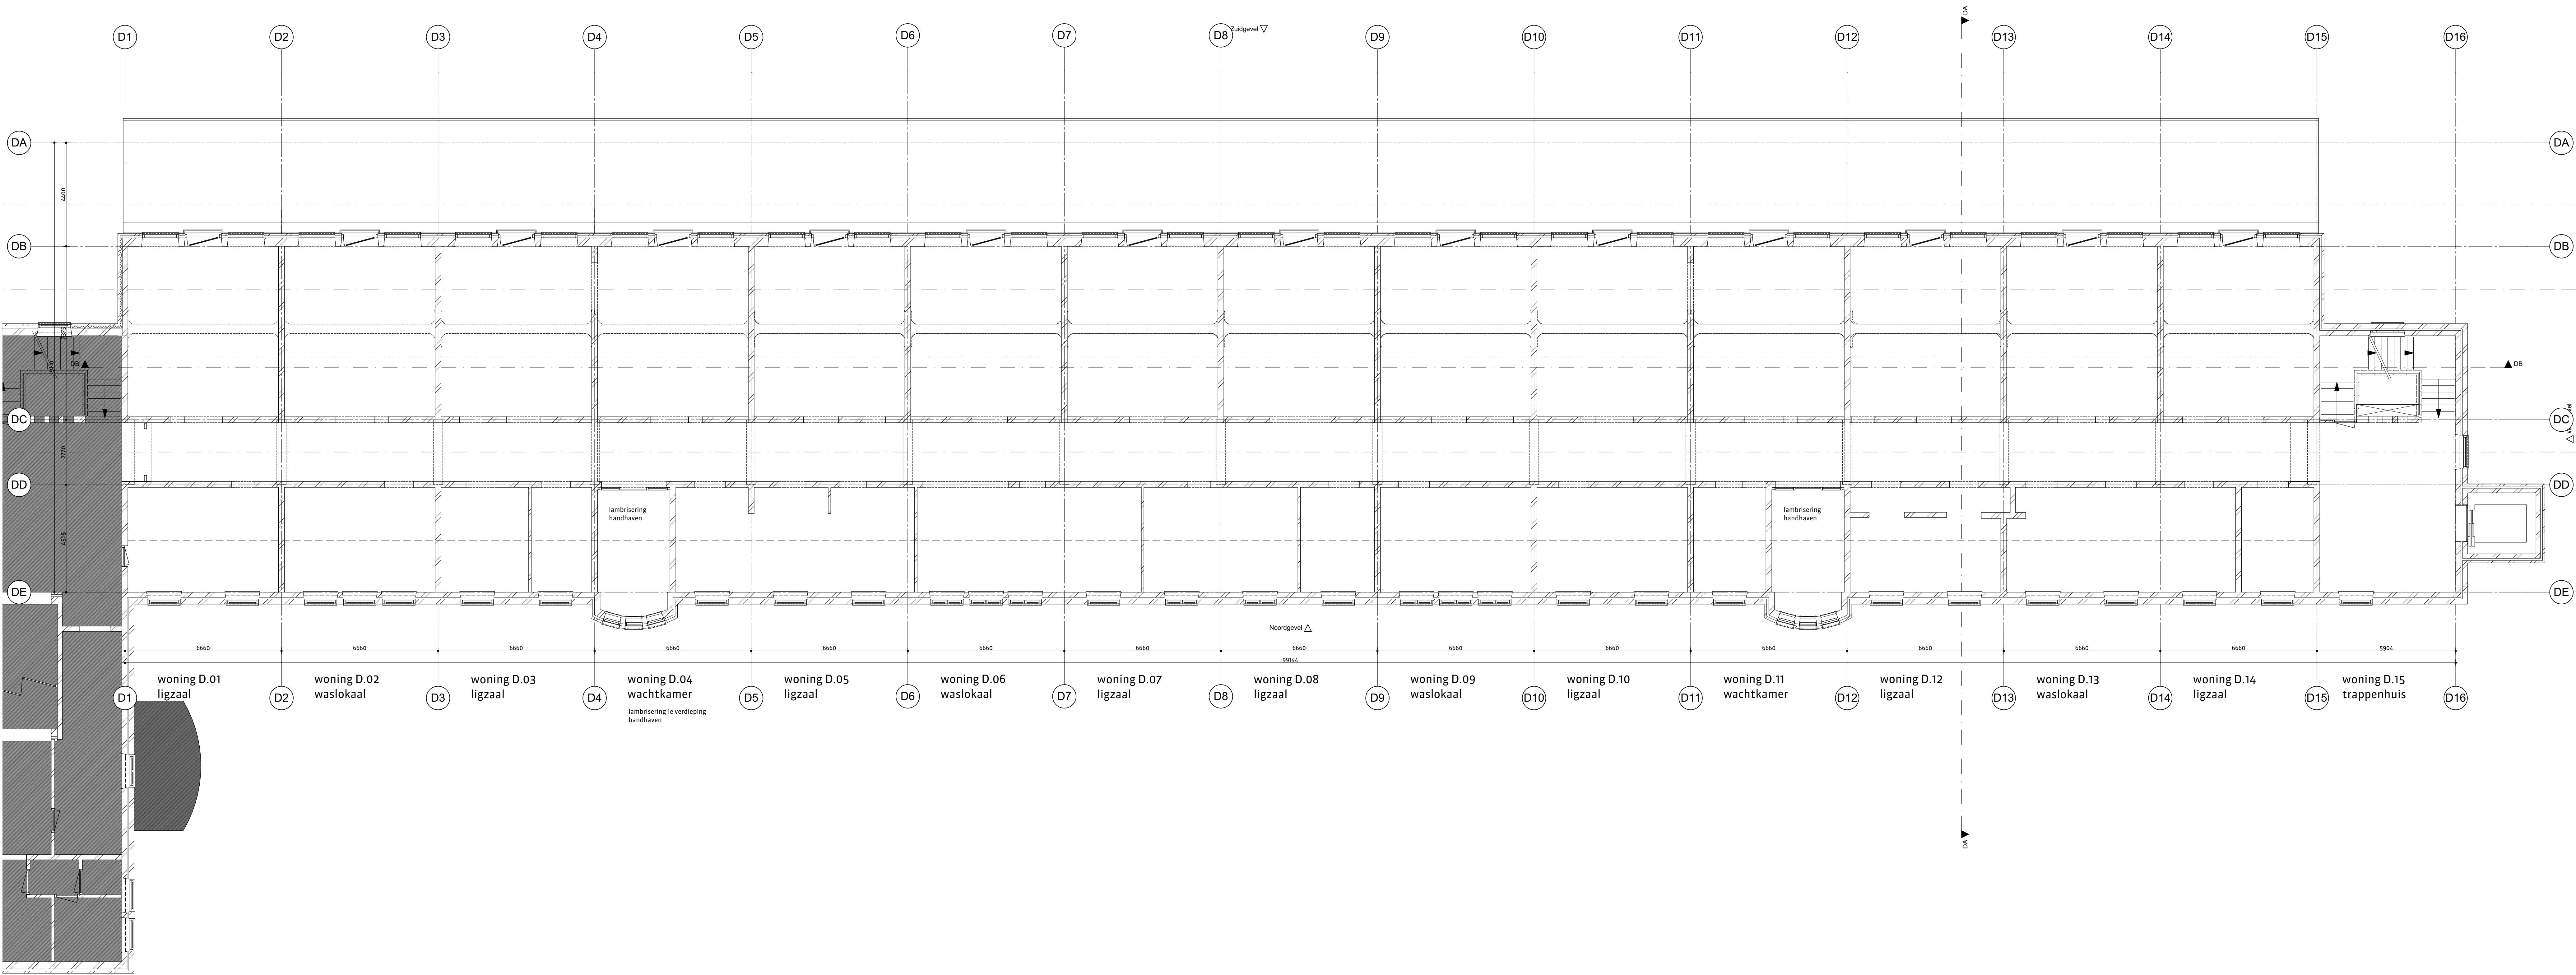

renvooi materialisatie

- kalkzandsteen, bestaand
- baksteen schoonwerk, bestaand
- kalkzandsteen, nieuw
- baksteen schoonwerk, nieuw
- zelfsluitend
- grens 30 minuten brandwerend
- toilet
- wastafel
- rookmelder

nieuwe trappen,
aanrede minimaal 220mm
optrede maximaal 188mm

nieuwe deuren
dagmaat minimaal 850x2100mm


houten spijlenhekwerk
maximale opening 100 mm
hoogte hekwerk vloerafscheiding 1000 mm + vloer

daar waar mogelijk bestaande vensterbanken van gezoet
hardsteen handhaven, nieuwe vensterbanken met
dezelfde detaillering

katrollen van de vensters op de begane grond dienen te
worden behouden, omkleden is akkoord

van de originele stalen vensters dient één stalen venster
op de begane grond en één venster inclusief kettingen op
de 2e verdieping behouden te blijven. Dit is een
inspanning verplichting van de verkoper naar de kopers

houten kozijnen ter plaatse van gang begane grond daar
waar mogelijk handhaven, omkleden is toegestaan

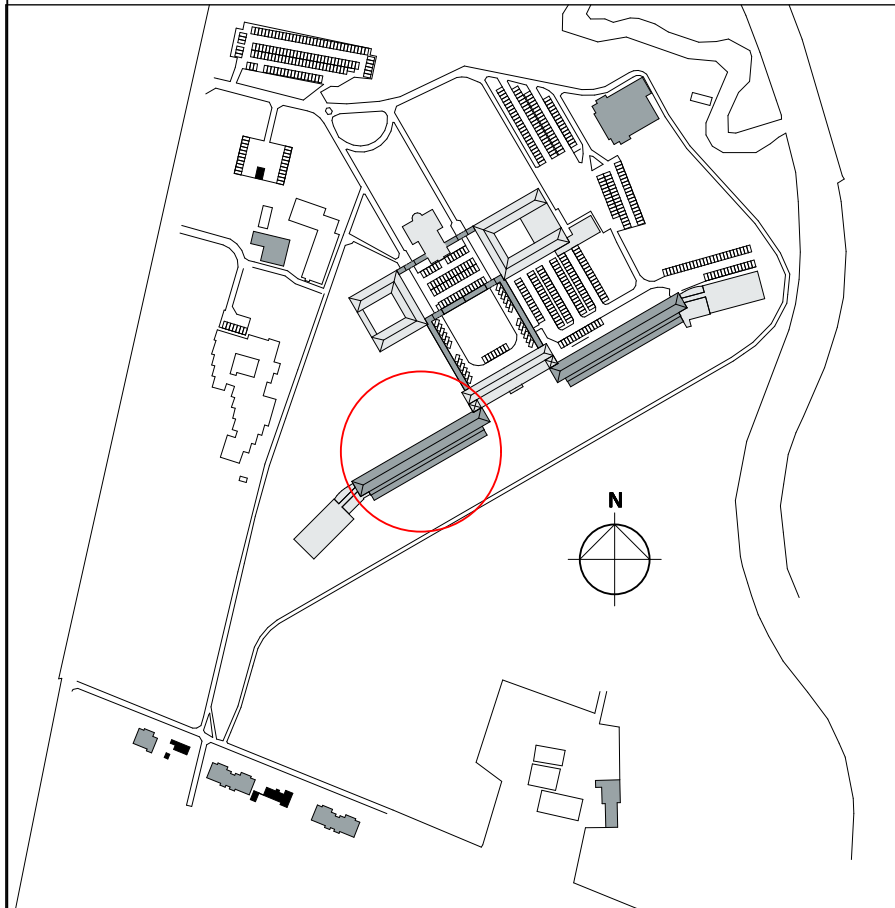

versie opmerkingen

d

alle maten in het werk te controleren

RIENKS architecten

Jan van Polanenkade 26B 4811 KM Breda
Postbus 1069 4801 BB Breda
T +31 (0)76 523 93 20
info@rienksarchitecten.nl
www.rienksarchitecten.nl

opdrachtgever

Landgoed De Klokkenberg B.V.

Breda

project

Landgoed De Klokkenberg Breda

Gebouw D - Vrouwenvleugel

onderwerp

Bestaand

Plattegrond 1e verdieping

getekend

GvDeH

ontwerp

MS/GMZ

paraaf

formaat

A1+

schaal

1:100

status

definitief

datum

16-12-2017

type

1/20

Omgevingsvergunning


tekeningsnummer/versie

projectnummer

17021B

tekeningsnummer/versie

D0v-b.D12/d

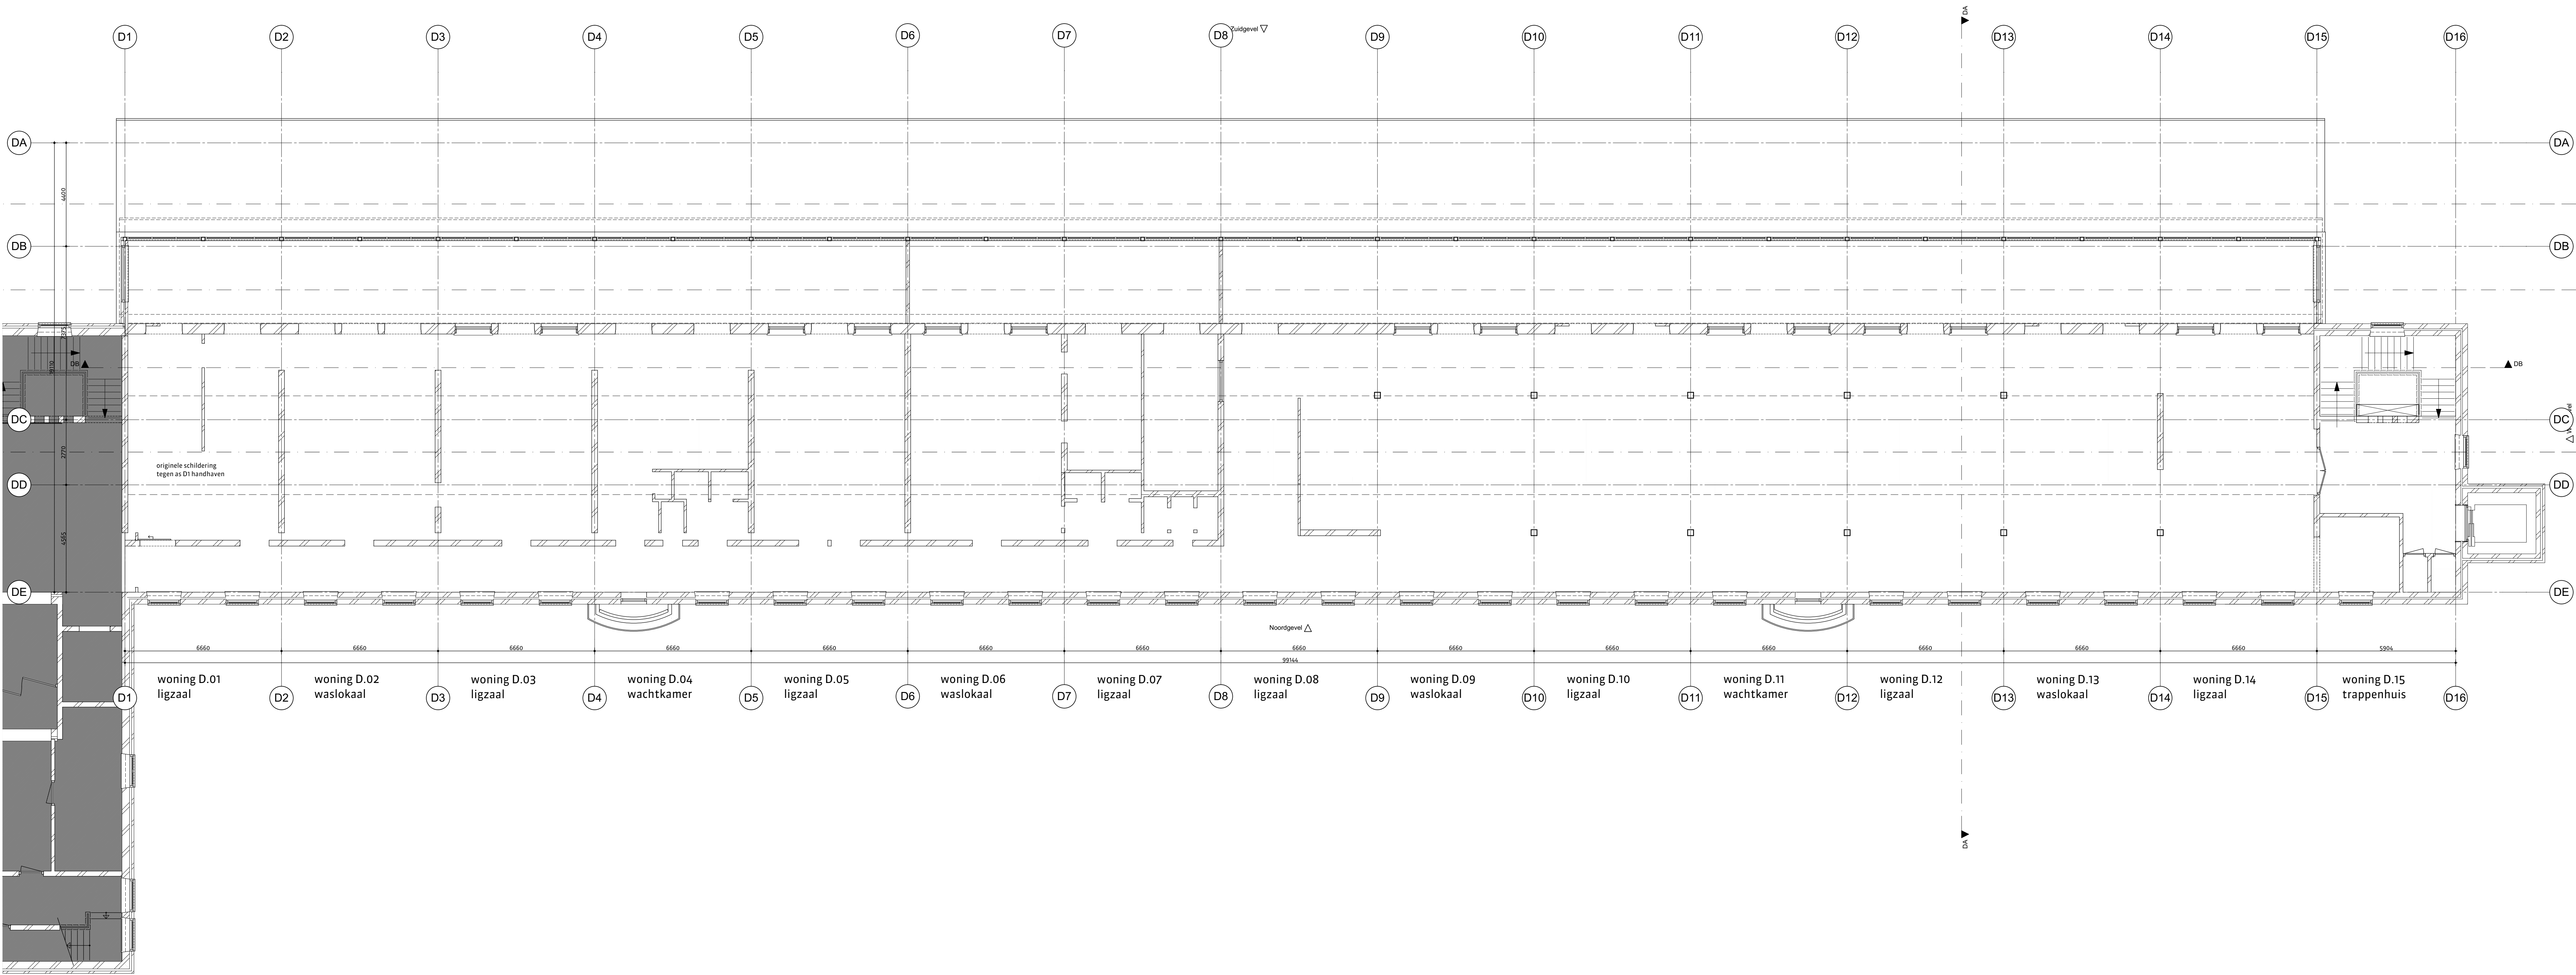

renvooi materialisatie

- kalkzandsteen, bestaand
- baksteen schoonwerk, bestaand
- kalkzandsteen, nieuw
- baksteen schoonwerk, nieuw
- zelfsluitend
- grens 30 minuten brandwerend
- toilet
- wastafel
- rookmelder

nieuwe trappen,
aanrede minimaal 220mm
optrede maximaal 188mm
nieuwe deuren
dagmaat minimaal 850x2100mm


houten spijlenhekwerk
maximale opening 100 mm
hoogte hekwerk vloerafscheiding 1000 mm + vloer

daar waar mogelijk bestaande vensterbanken van gezoet
hardsteen handhaven, nieuwe vensterbanken met
dezelfde detaillering

katrollen van de vensters op de begane grond dienen te
worden behouden, omkleden is akkoord

van de originele stalen vensters dient één stalen venster
op de begane grond en één venster inclusief kettingen op
de 2e verdieping behouden te blijven. Dit is een
inspanning verplichting van de verkoper naar de kopers

houten kozijnen ter plaatse van gang begane grond daar
waar mogelijk handhaven, omkleden is toegestaan

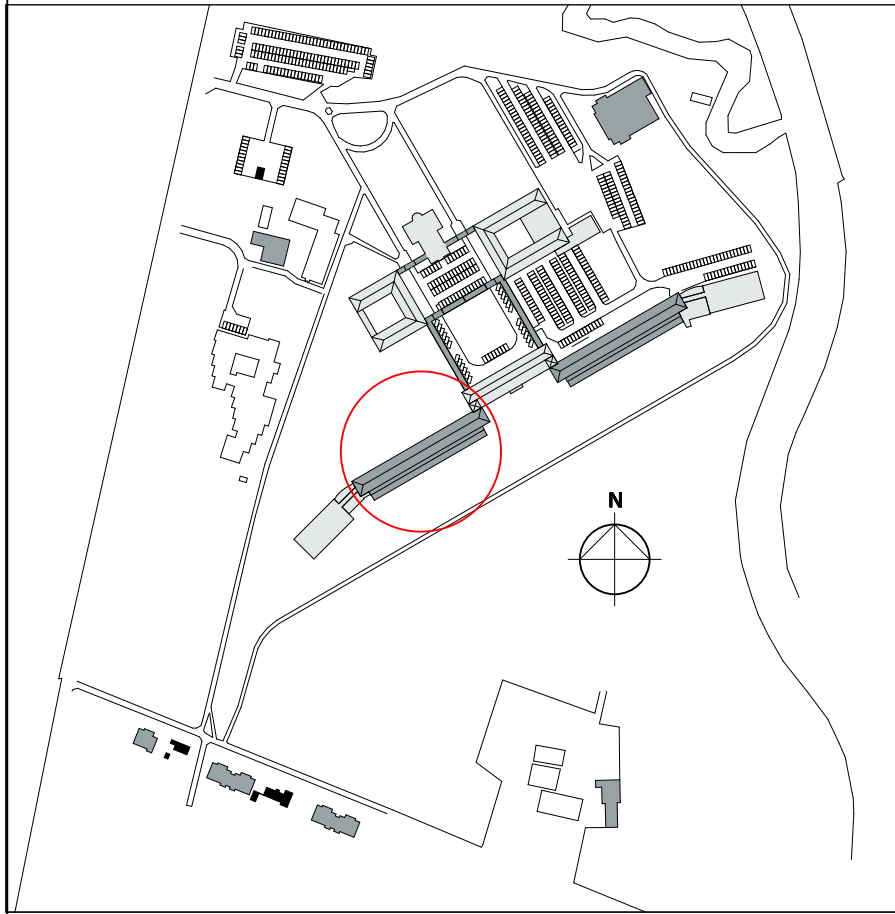

versie opmerkingen

d

alle maten in het werk te controleren

rienks architecten

Jan van Polanenkade 26B 4811 KM Breda
Postbus 1069 4801 BB Breda
T +31 (0)76 523 93 20
info@rienksarchitecten.nl
www.rienksarchitecten.nl

opdrachtgever

Landgoed De Klokkenberg B.V.

Breda

project

Landgoed De Klokkenberg Breda

Gebouw D - Vrouwenvleugel

onderwerp

**Bestaand
Plattegrond 2e verdieping**

getekend

GvDeH

ontwerp

MS/GMZ

paraaf

formaat

A1+

schaal

1:100

status

definitief

datum

16-12-2017

type

1/20

Omgevingsvergunning


tekeningsnummer/versie

projectnummer

17021B

tekeningsnummer/versie

D0v-b.D13/d

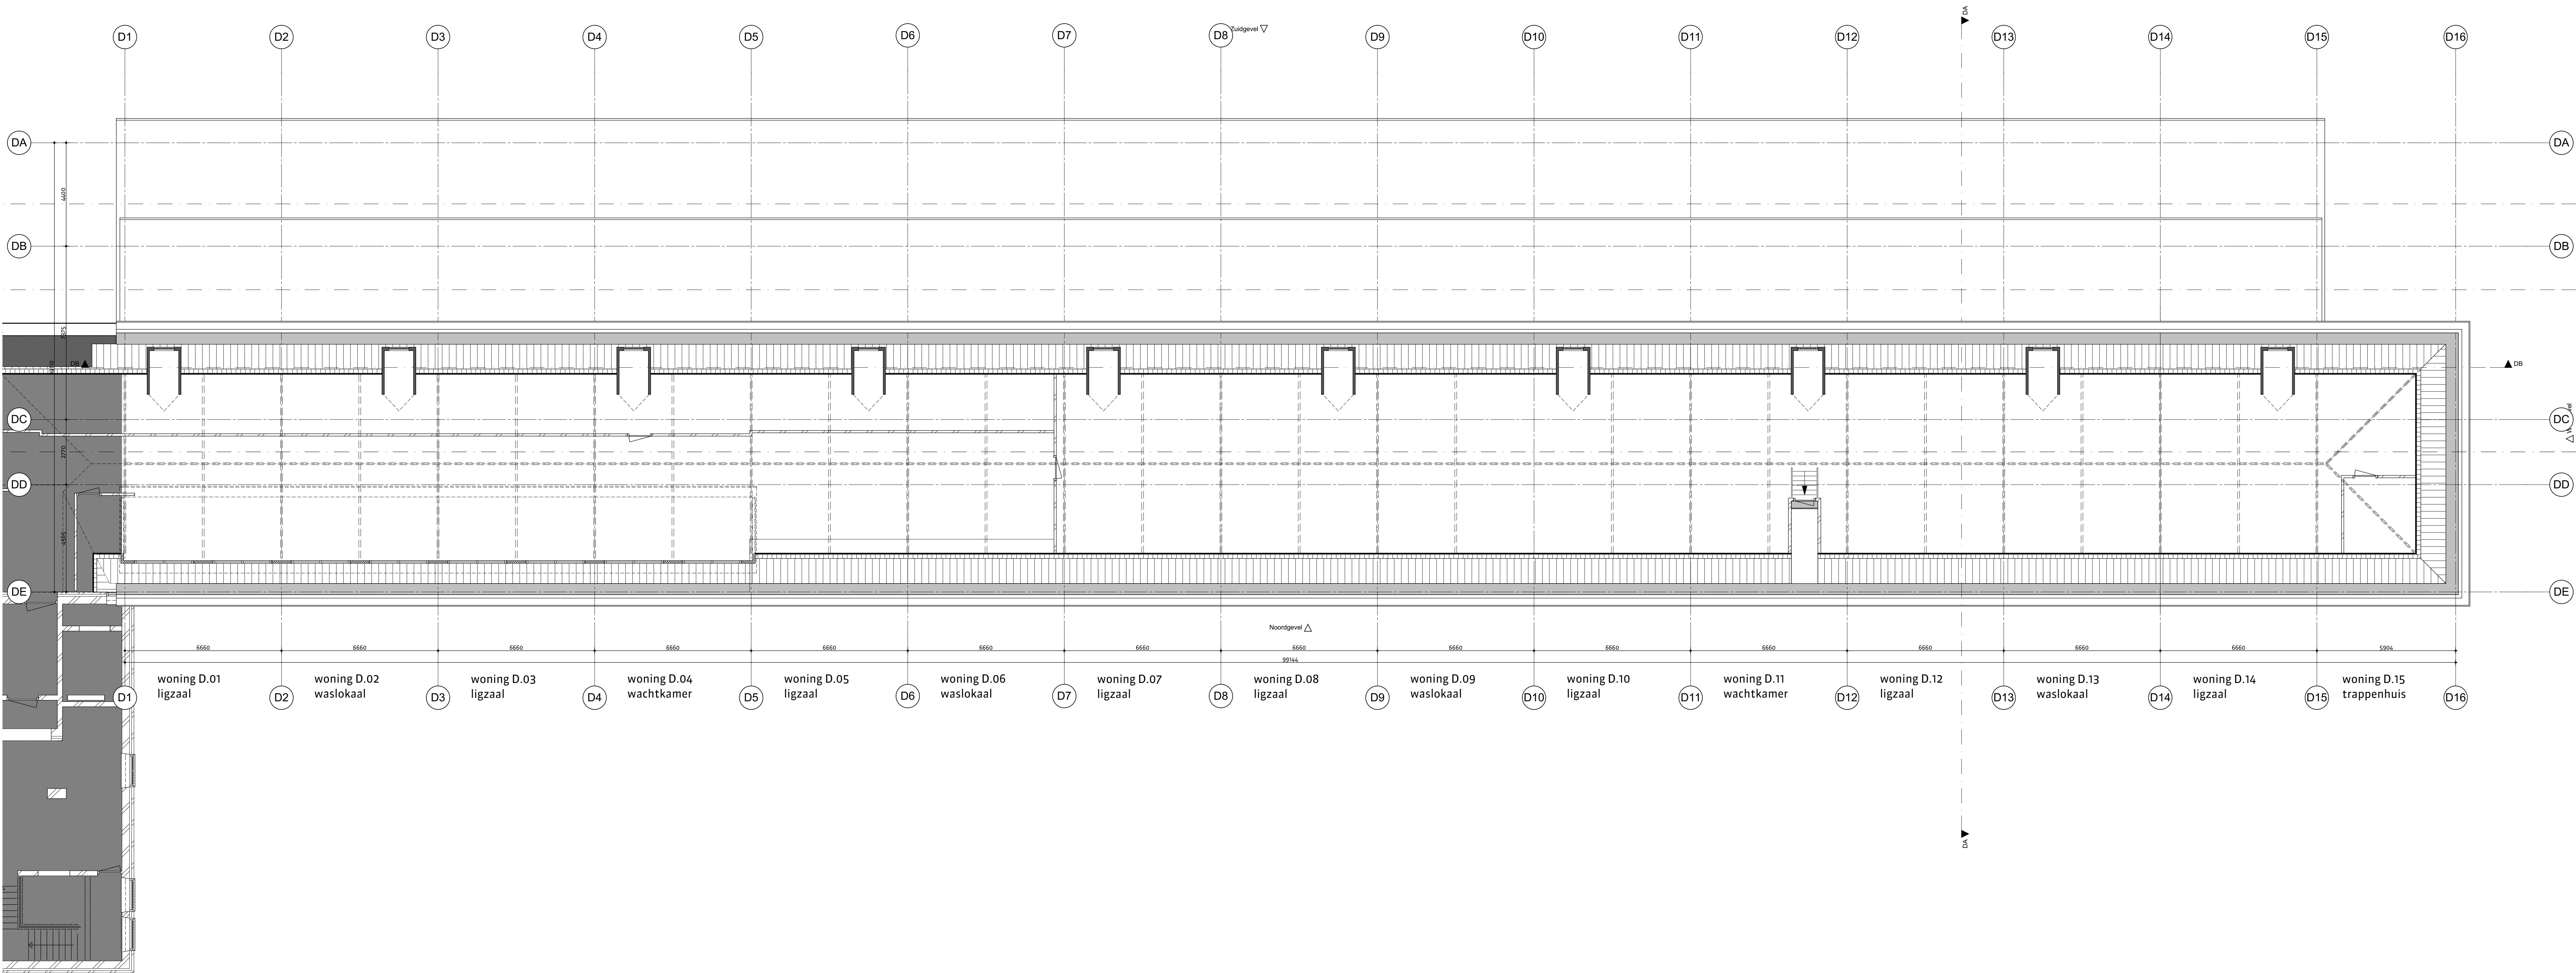

renvooi materialisatie

- kalkzandsteen, bestaand
- baksteen schoonwerk, bestaand
- kalkzandsteen, nieuw
- baksteen schoonwerk, nieuw
- zelfsluitend
- grens 30 minuten brandwerend
- toilet
- wastafel
- rookmelder

nieuwe trappen,
aanrede minimaal 220mm
optrede maximaal 188mm

nieuwe deuren
dagmaat minimaal 850x2100mm


houten spijlenhekwerk
maximale opening 100 mm
hoogte hekwerk vloerafscheiding 1000 mm + vloer

daar waar mogelijk bestaande vensterbanken van gezoet
hardsteen handhaven, nieuwe vensterbanken met
dezelfde detaillering

katrollen van de vensters op de begane grond dienen te
worden behouden, omkleden is akkoord

van de originele stalen vensters dient één stalen venster
op de begane grond en één venster inclusief kettingen op
de 2e verdieping behouden te blijven. Dit is een
inspanning verplichting van de verkoper naar de kopers

houten kozijnen ter plaatse van gang begane grond daar
waar mogelijk handhaven, omkleden is toegestaan

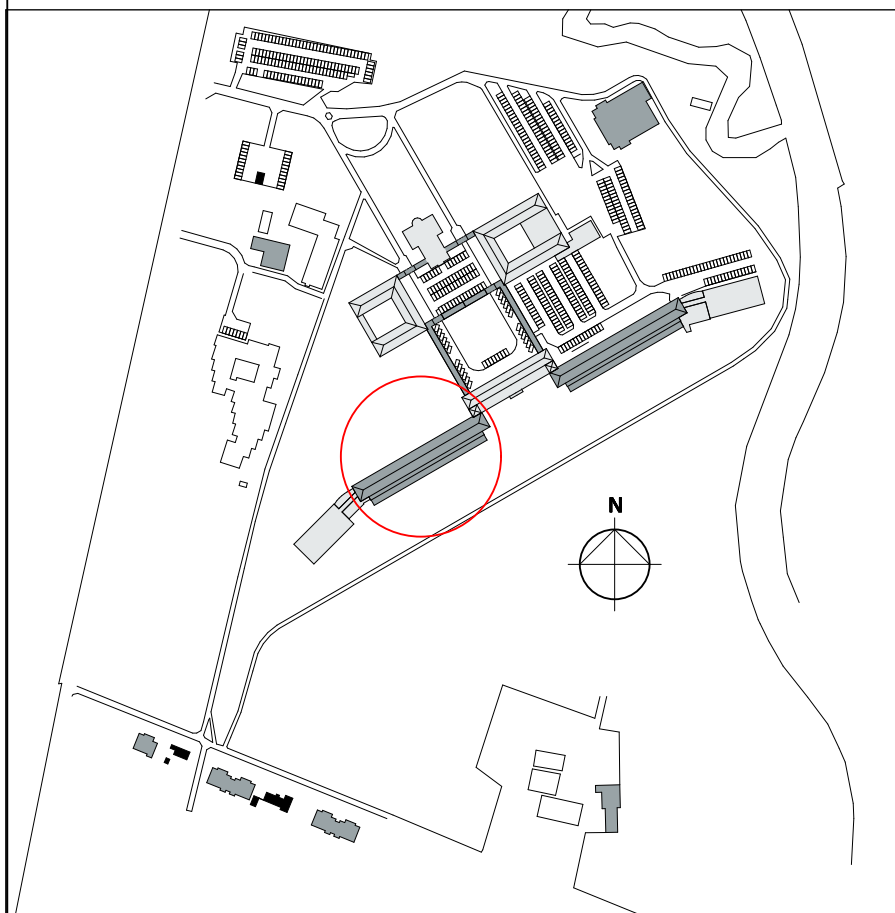

versie opmerkingen

d

alle maten in het werk te controleren

RIENKS architecten

Jan van Polanenkade 26B 4811 KM Breda
Postbus 1069 4801 BB Breda
T +31 (0)76 523 93 20
info@rienksarchitecten.nl
www.rienksarchitecten.nl

opdrachtgever

Landgoed De Klokkenberg B.V.

Breda

project

Landgoed De Klokkenberg Breda

Gebouw D - Vrouwenvleugel

onderwerp

Bestaand
Plattegrond 3e verdieping

getekend

GvDeH

ontwerp

MS/GMZ

paraaf

formaat

A1+

schaal

1:100

status

definitief

datum

16-12-2017

jaar

1999

Omgevingsvergunning


tekeningnummer/versie

projectnummer

17021B

tekeningnummer/versie

D0v-b.D14/d

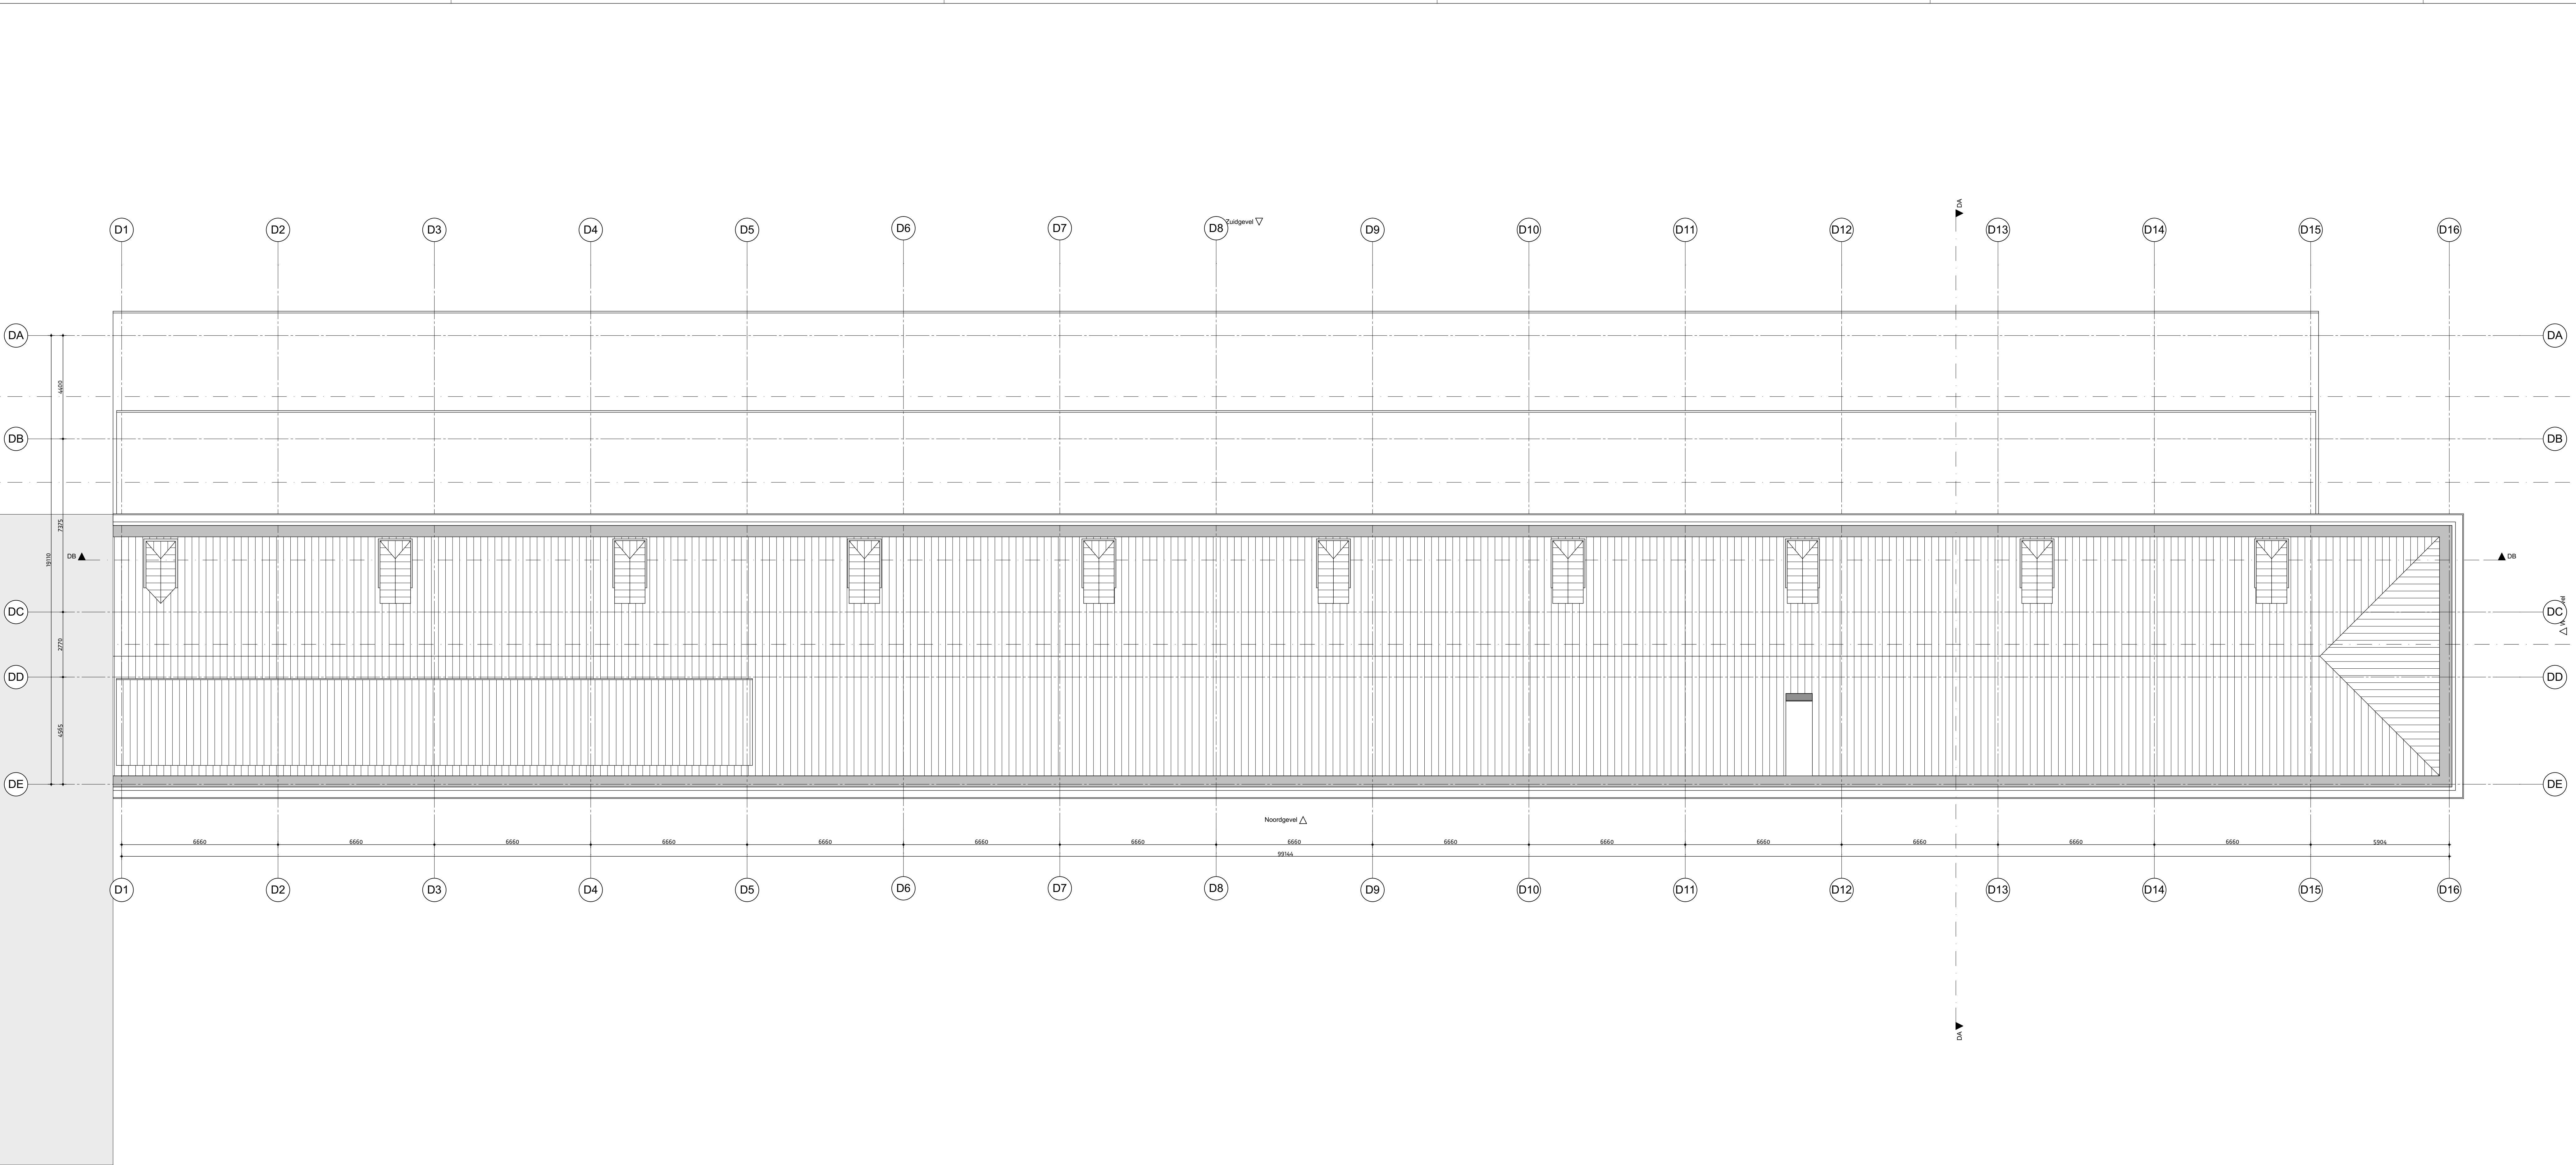

renvooi materialisatie

- kalkzandsteen, bestaand
- baksteen schoonwerk, bestaand
- kalkzandsteen, nieuw
- baksteen schoonwerk, nieuw
- zelfsluitend
- grens 30 minuten brandwerend
- toilet
- wastafel
- rookmelder

nieuwe trappen,
aanrede minimaal 220mm
optrede maximaal 188mm
nieuwe deuren
dagmaat minimaal 850x2100mm


houten spijlenhekwerk
maximale opening 100 mm
hoogte hekwerk vloerafscheiding 1000 mm + vloer

daar waar mogelijk bestaande vensterbanken van gezoet
hardsteen handhaven, nieuwe vensterbanken met
dezelfde detaillering

katrollen van de vensters op de begane grond dienen te
worden behouden, omkleden is akkoord

van de originele stalen vensters dient één stalen venster
op de begane grond en één venster inclusief ketingen op
de 2e verdieping behouden te blijven. Dit is een
inspanning verplichting van de verkoper naar de kopers

houten kozijnen ter plaatse van gang begane grond daar
waar mogelijk handhaven, omkleden is toegestaan

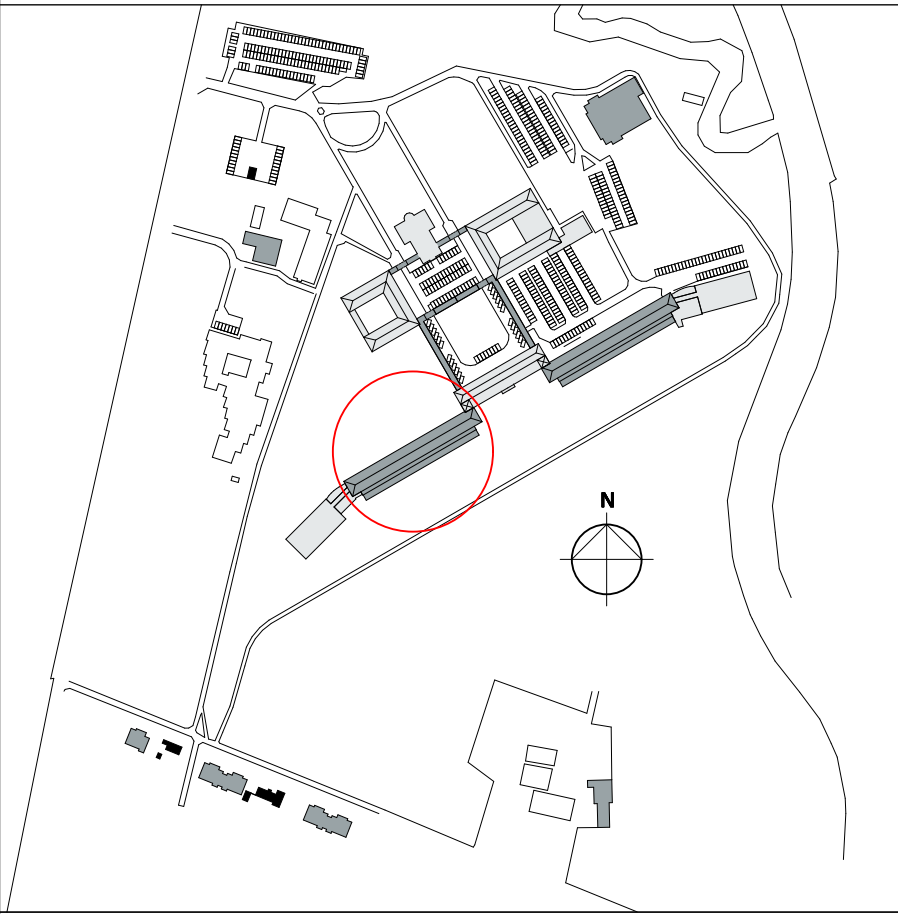

versie opmerkingen

d

alle maten in het werk te controleren

rienks architecten

Jan van Polanenka 26B 4811 KM Breda
Postbus 1069 4801 BB Breda
T +31 (0)76 523 93 20
info@rienksarchitecten.nl
www.rienksarchitecten.nl

opdrachtgever

Landgoed De Klokkenberg B.V.

Breda

project

Landgoed De Klokkenberg Breda

Gebouw D - Vrouwenvleugel

onderwerp

Bestaand

Dak

getekend

Go/DdH

ontwerp

MS/GMZ

paraaf

formaat

A1+

schaal

1:100

status

definitief

datum

16-12-2017

type


Omgevingsvergunning

tekeningnummer/versie


D0v-b.D15/d

projectnummer


17021B

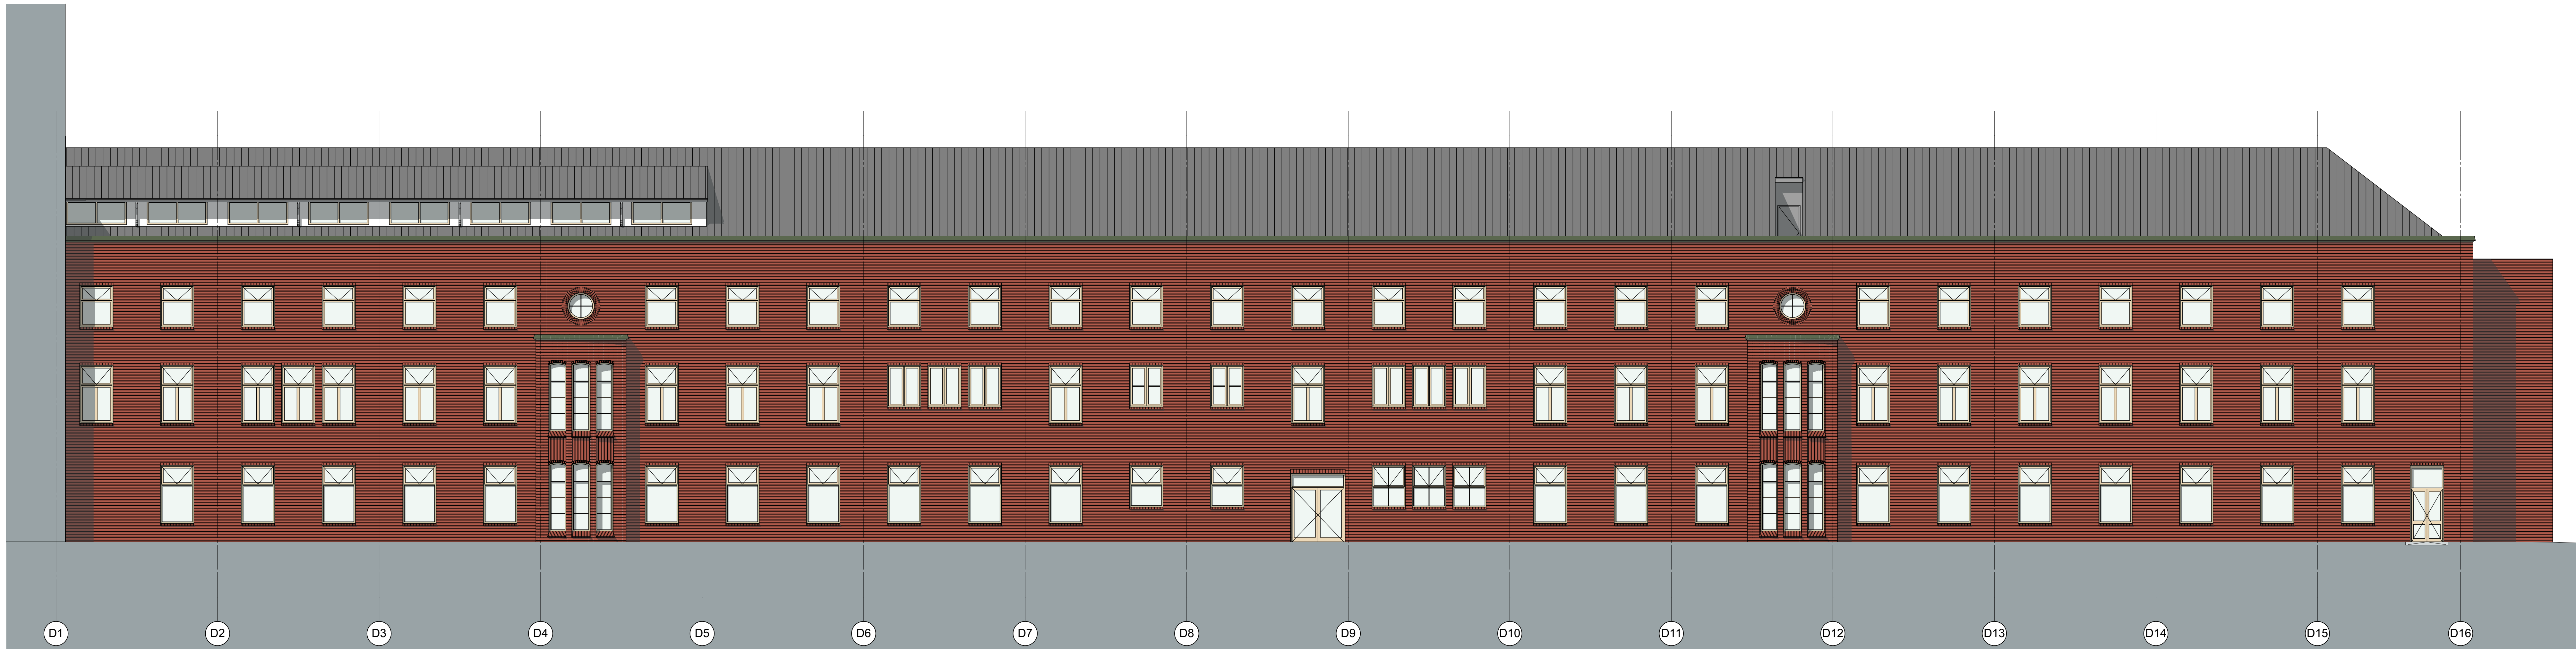


noordgevel

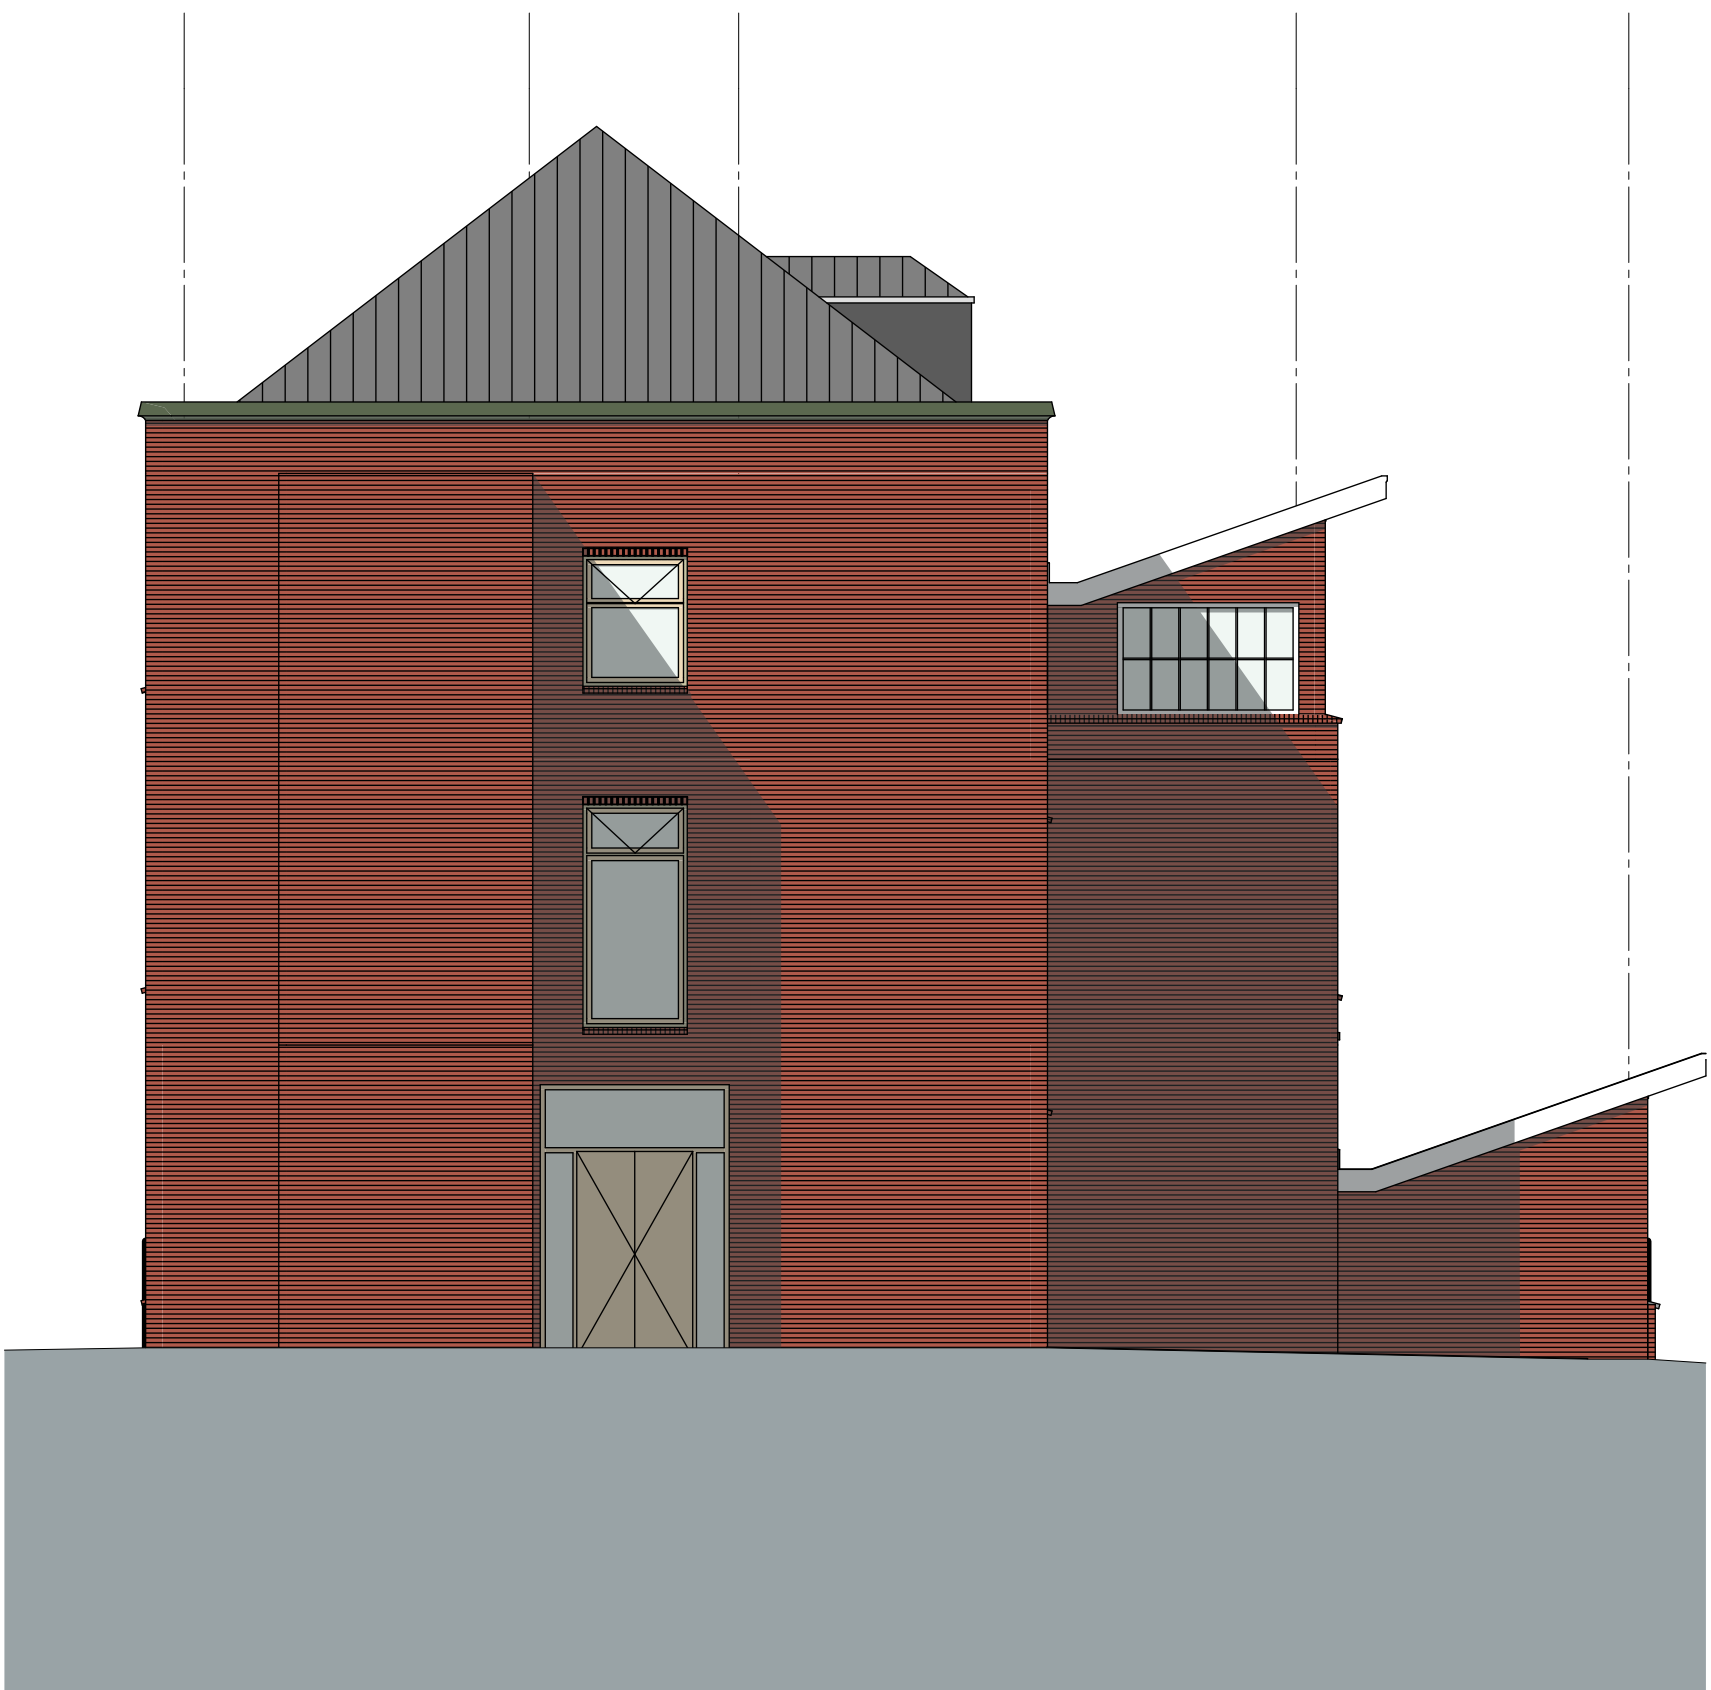

westgevel

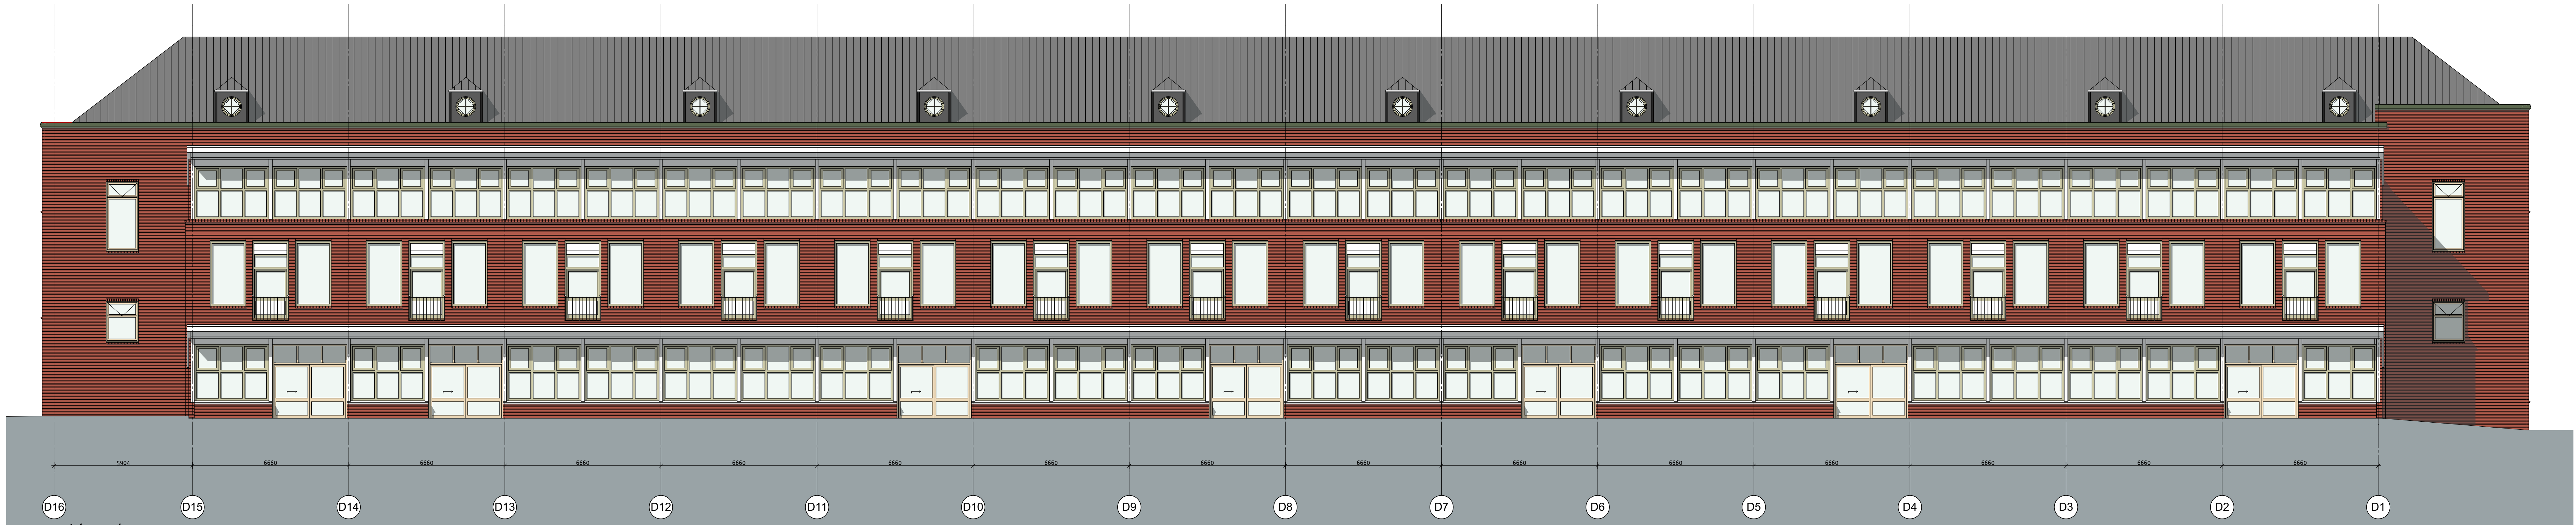

zuidgevel

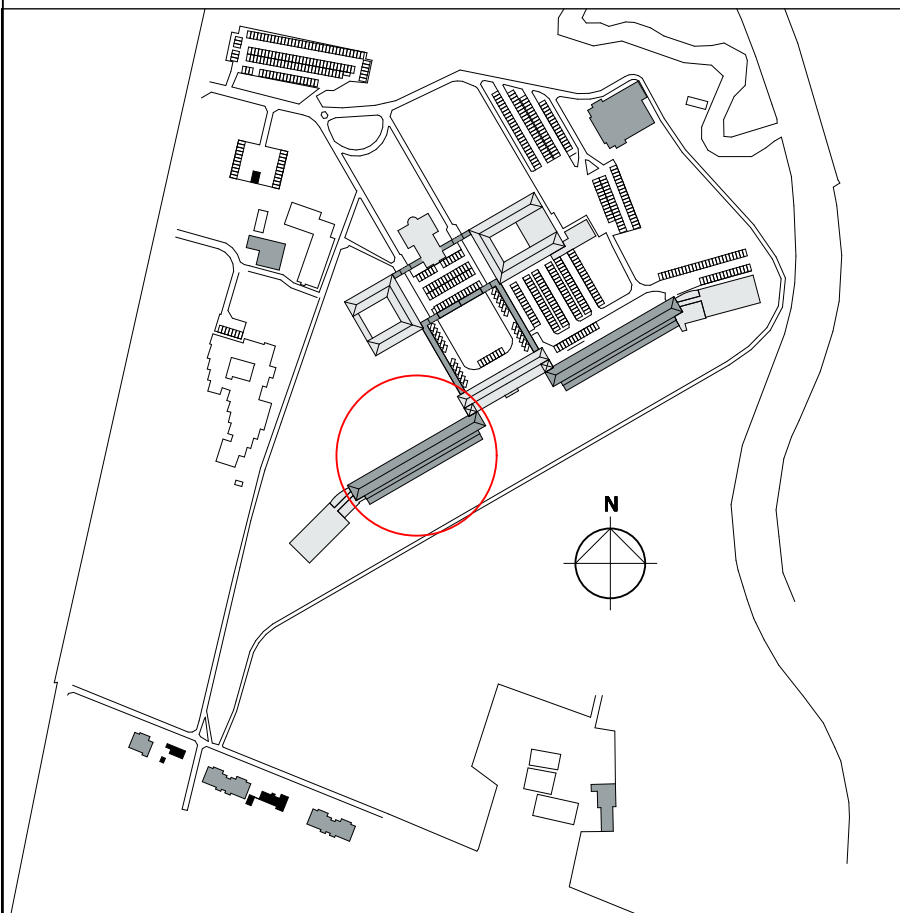

versie opmerkingen
d -


alle maten in het werk te controleren
RO
rienks architecten
Jan van Polanenkode 269 4871 KM Breda
Postbus 1069 4801 BB Breda
T +31 (0)76 523 93 20
info@rienksarchitecten.nl
www.rienksarchitecten.nl

opdrachtgever
Landgoed De Klokkenberg B.V.
Breda
project
Landgoed De Klokkenberg Breda
Gebouw D - Vrouwen vleugel


onderwerp
Bestaand
Gevels
getekend
GMZ
ontwerp
MS/GMZ
paraaf
formaat
A1+++
schaal
1:100
status
definitief
datum
14-12-2017
fase
Omgevingsvergunning
tekeningnummer/versie
17021B
D0v-b.D21/d



doorsnede DB

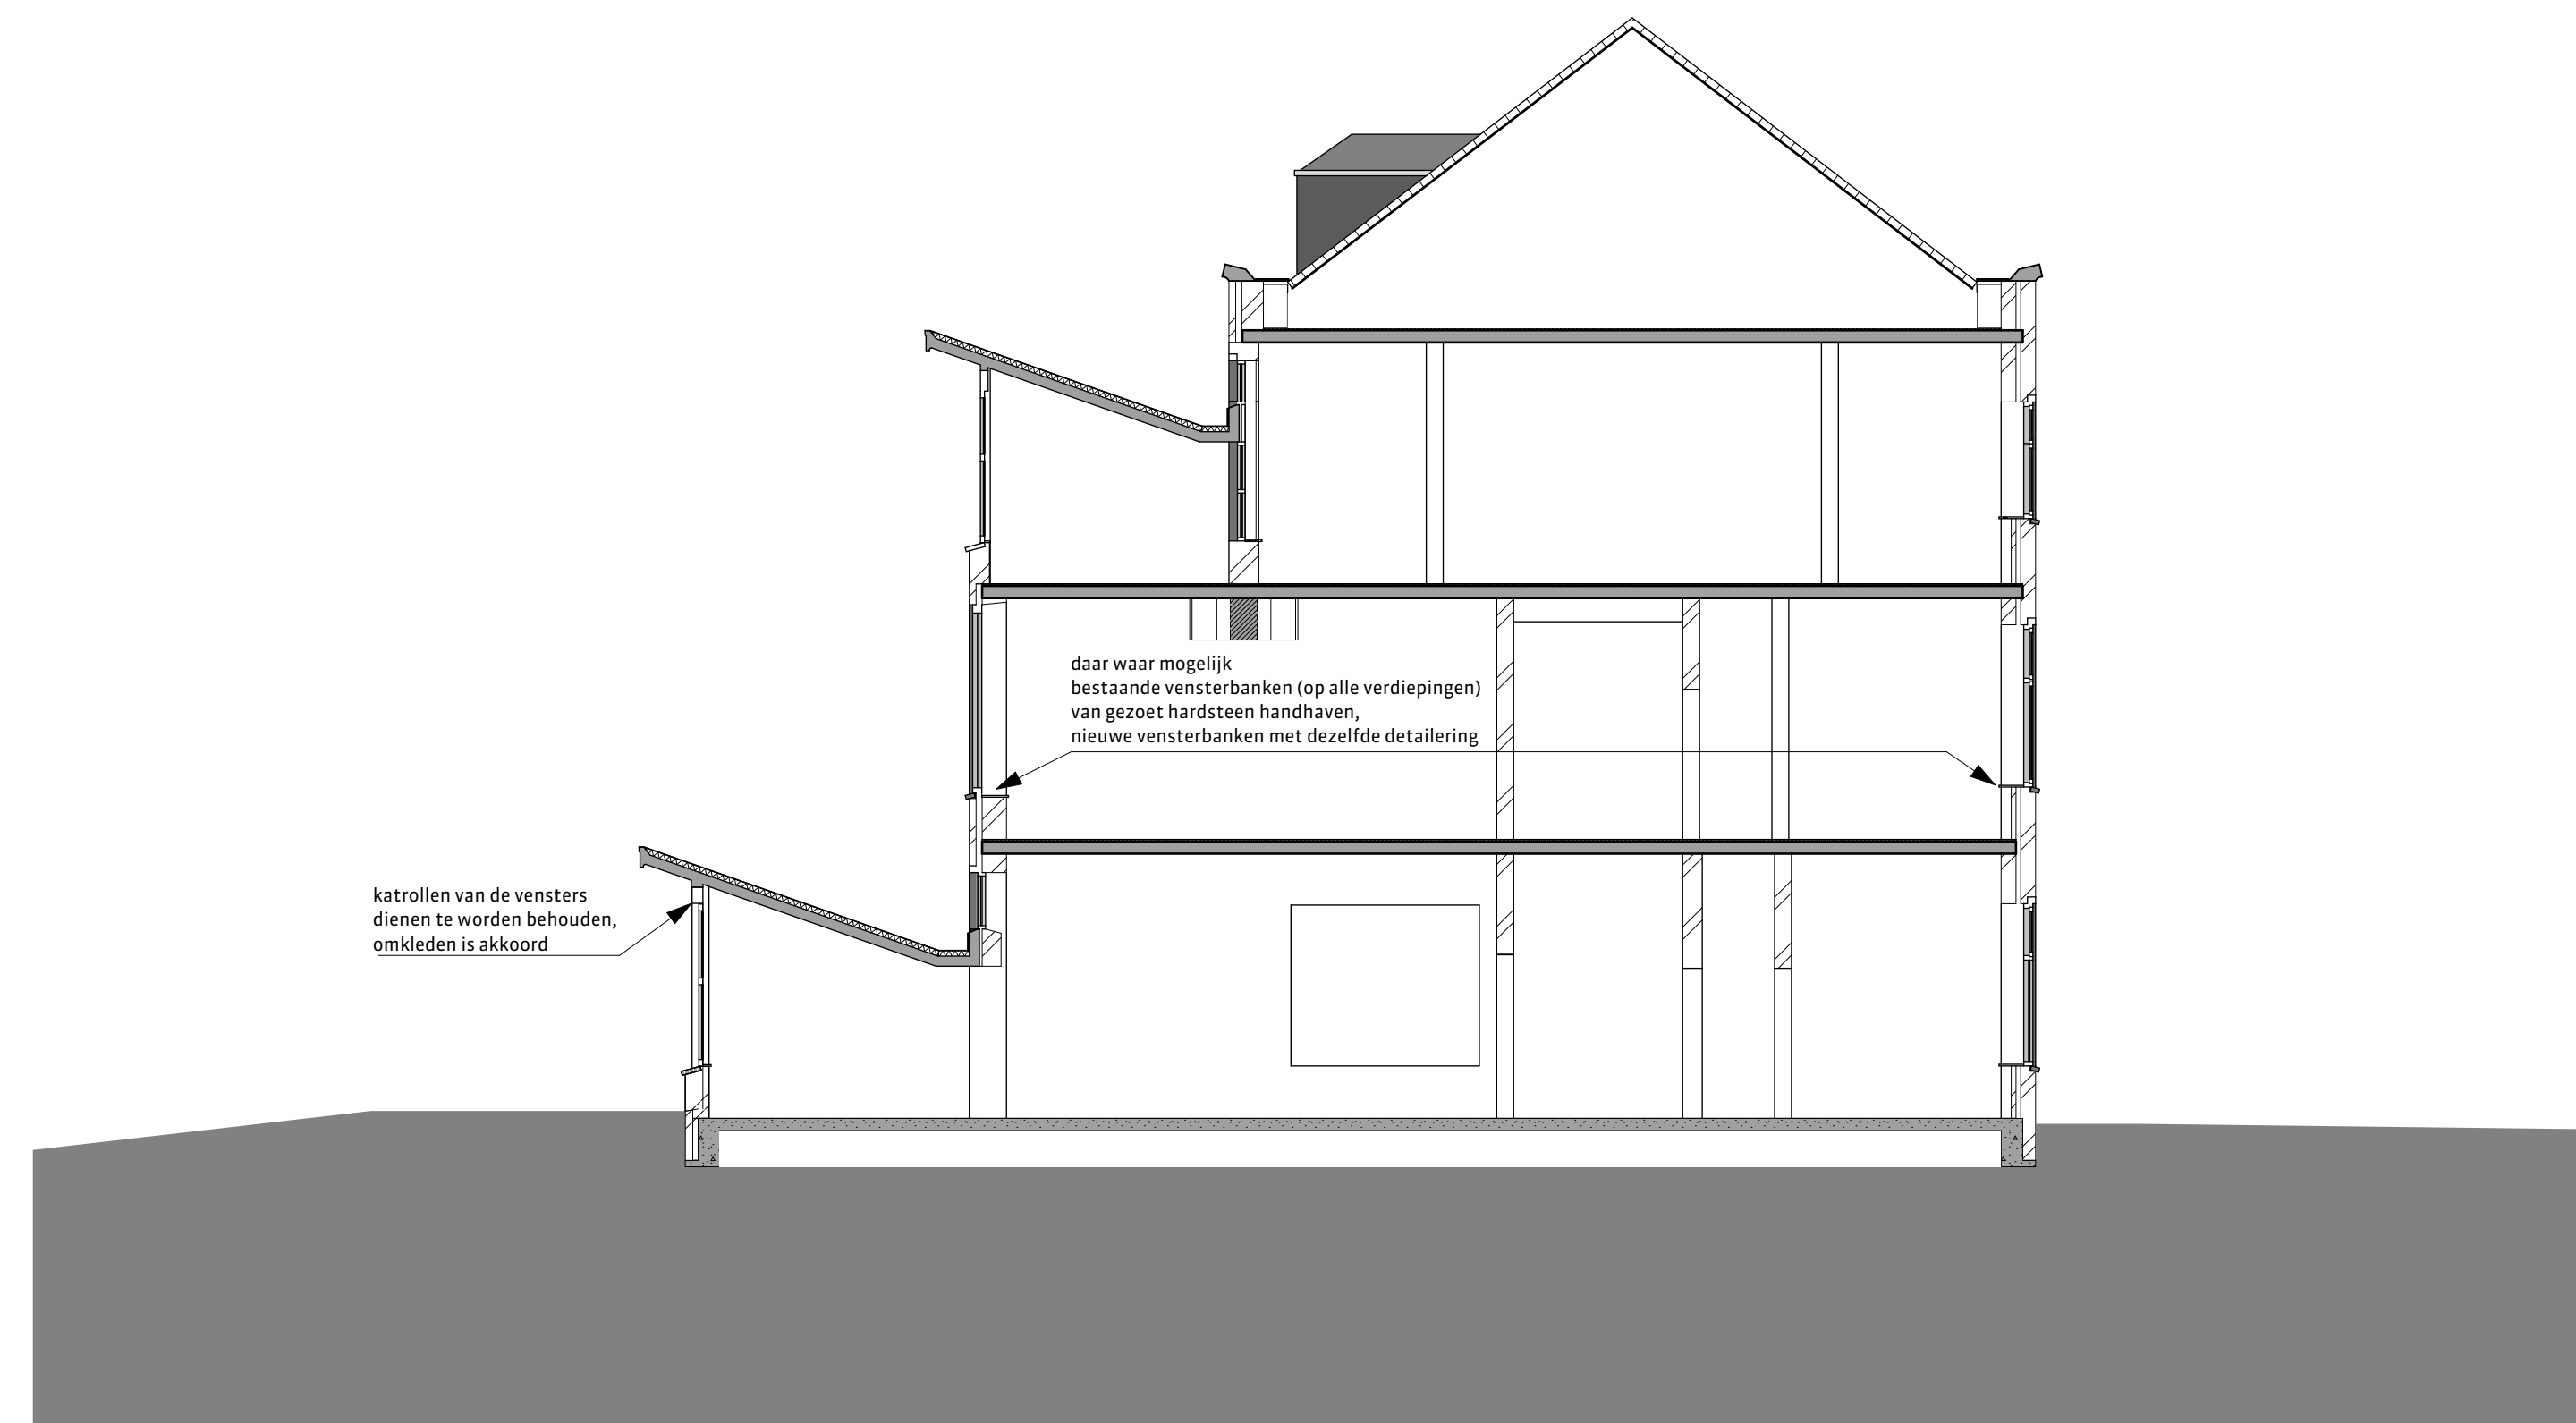

doorsnede DA

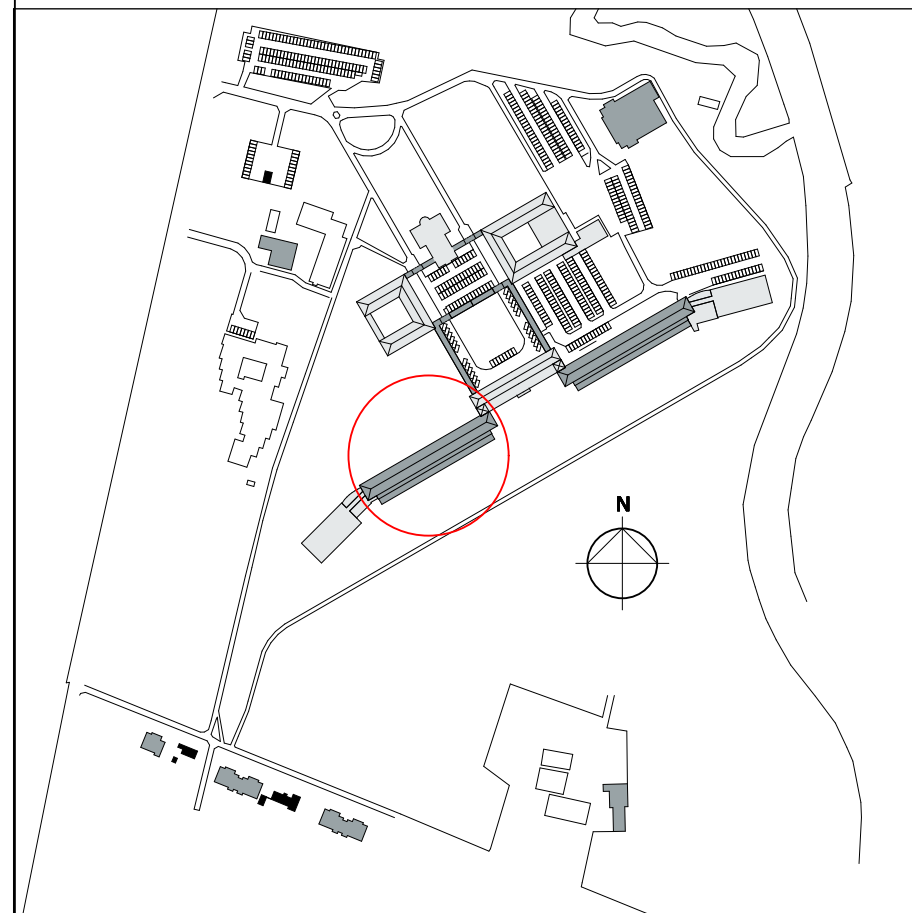

versie opmerkingen
d -

alle maten in het werk te controleren
RO
rienks architecten
Jan van Polanenkode 268 4871 KM Breda
Postbus 1069 4801 BB Breda
T +31 (0)76 523 93 20
info@rienksarchitecten.nl
www.rienksarchitecten.nl


opdrachtgever
Landgoed De Klokkenberg B.V.
Breda
project
Landgoed De Klokkenberg Breda
Gebouw D - Vrouwenvleugel
onderwerp
Bestaand
Doorsnede DA + DB
getekend
GMZ
ontwerp
MS&GMZ
paraaf
formaat
A1+++
schaal
1:100
status
definitief
datum
14-12-2017
fase
Omgevingsvergunning
projectnummer
17021B
tekeningnummer/versie
D0v-b.D31/d



doorsnede DD



doorsnede DC

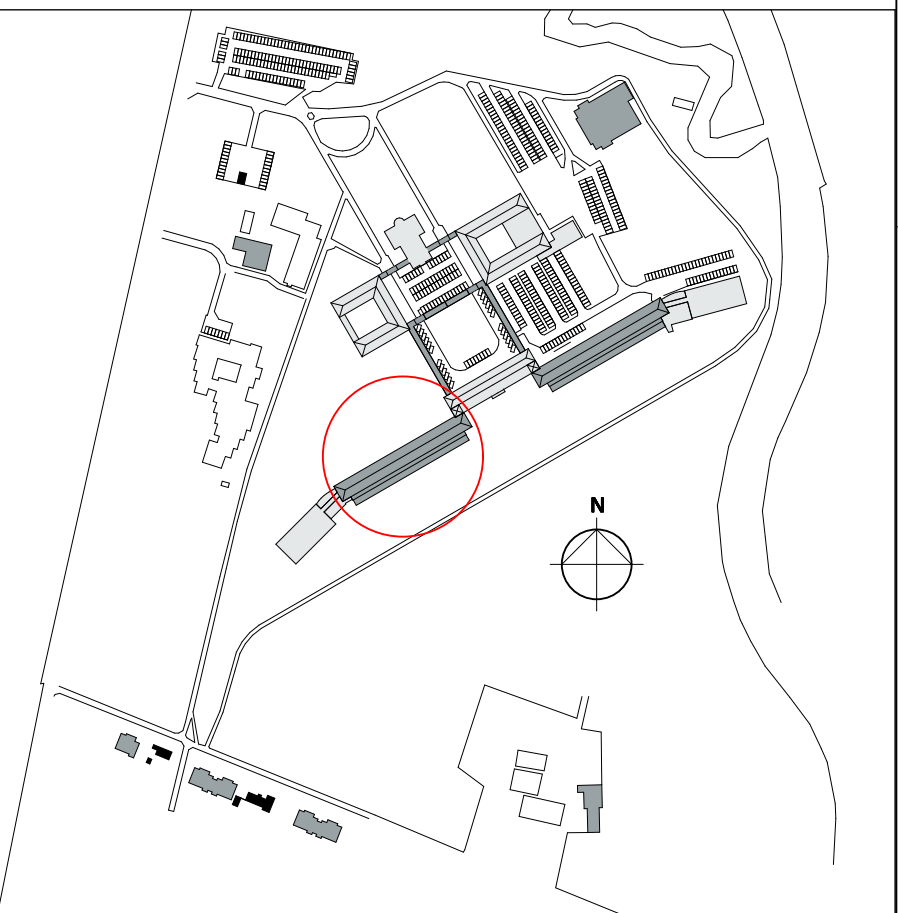


versie opmerkingen
a -


alle maten in het werk te controleren
RIENKS architecten
Jan van PolanenKade 26B 4811 KM Breda
Postbus 1069 4801 BB Breda
T +31 (0)76 523 93 20
info@rienksarchitecten.nl
www.rienksarchitecten.nl

opdrachtgever
Landgoed De Klokkenberg B.V.
Breda
project
Landgoed De Klokkenberg Breda
Gebouw D - Vrouwenvleugel


onderwerp
Bestaand
Doorsnede DC + DD
getekend YSK formaat A1+ datum 19-12-2017 projectnummer 17021B
ontwerp MS/GMZ schaal 1:100 fase Omgevingsvergunning tekeningnummer/versie
paraaf status definitief **D0v-b.D32/a**

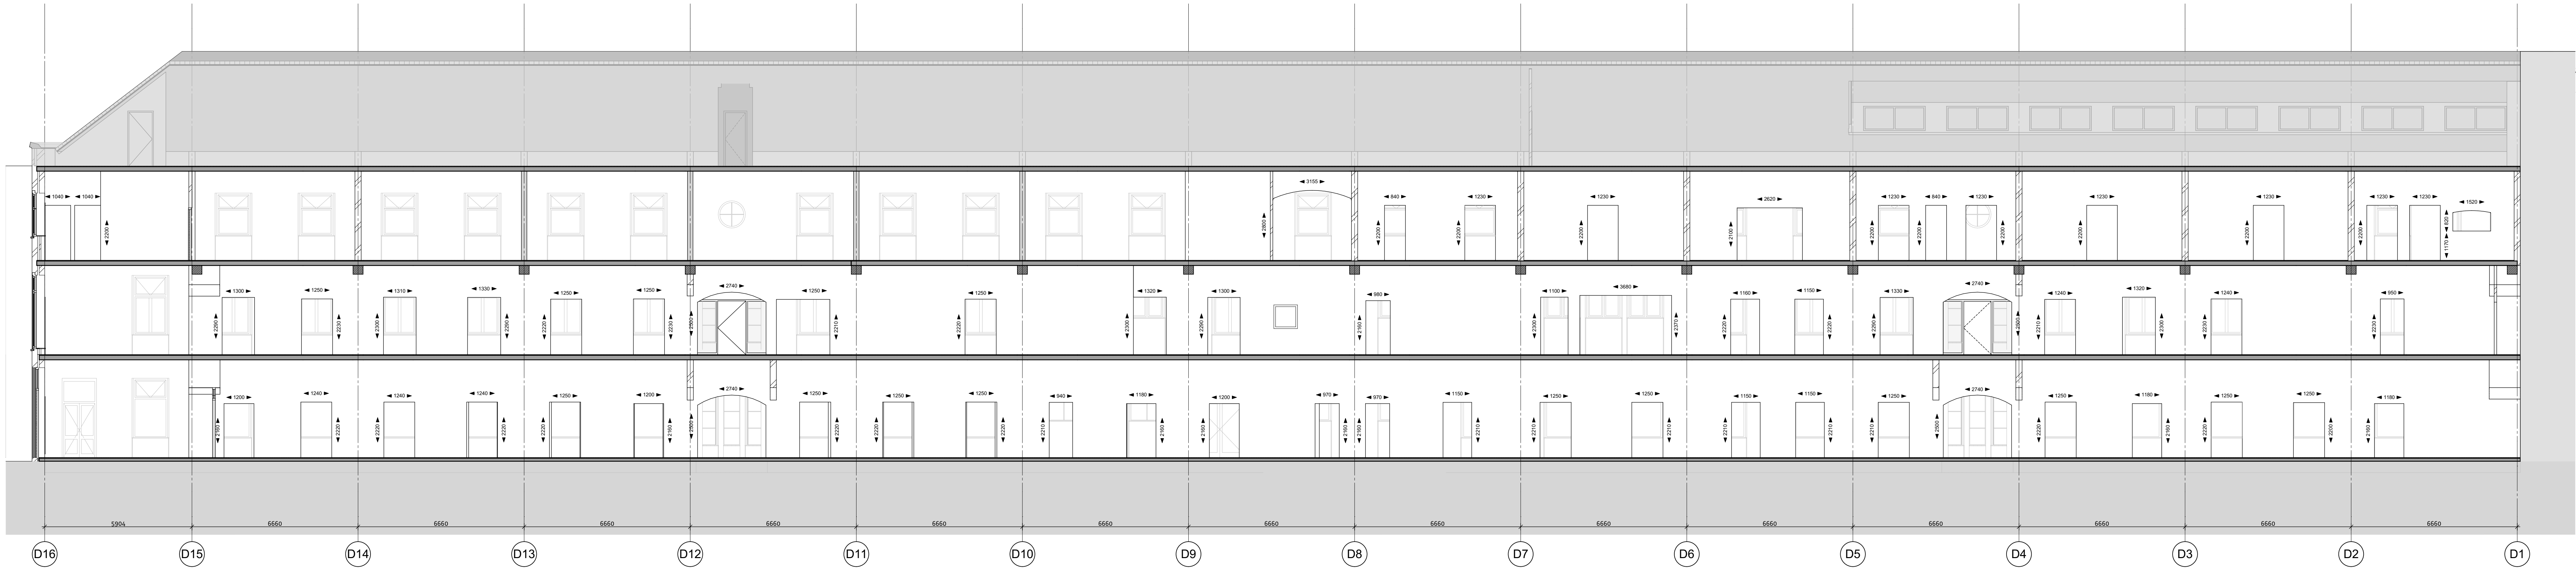

doorsnede DE

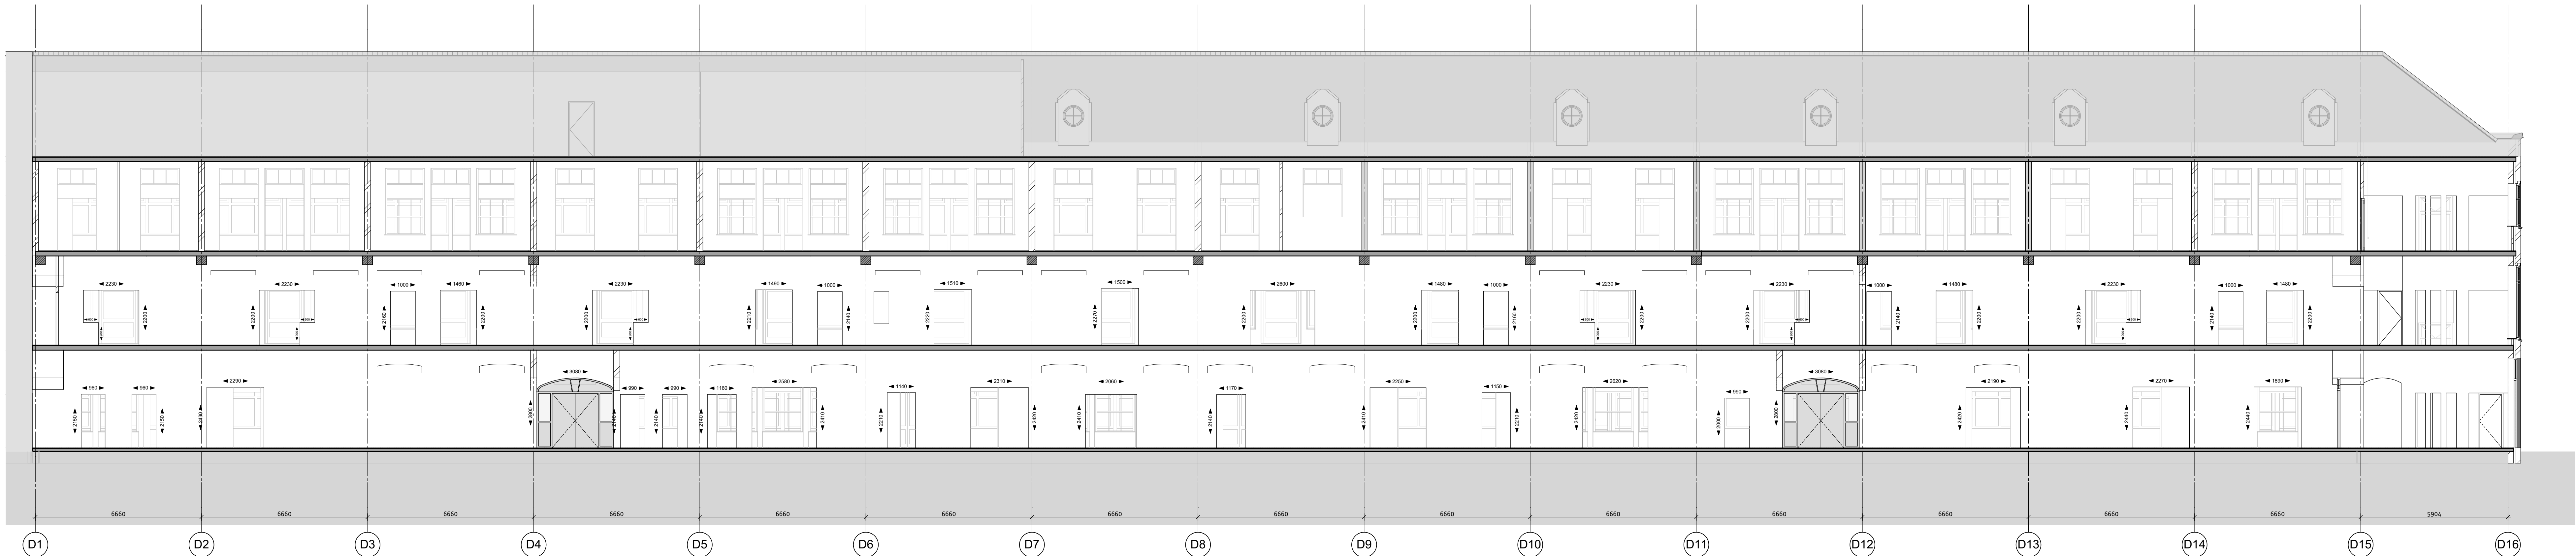

doorsnede DF

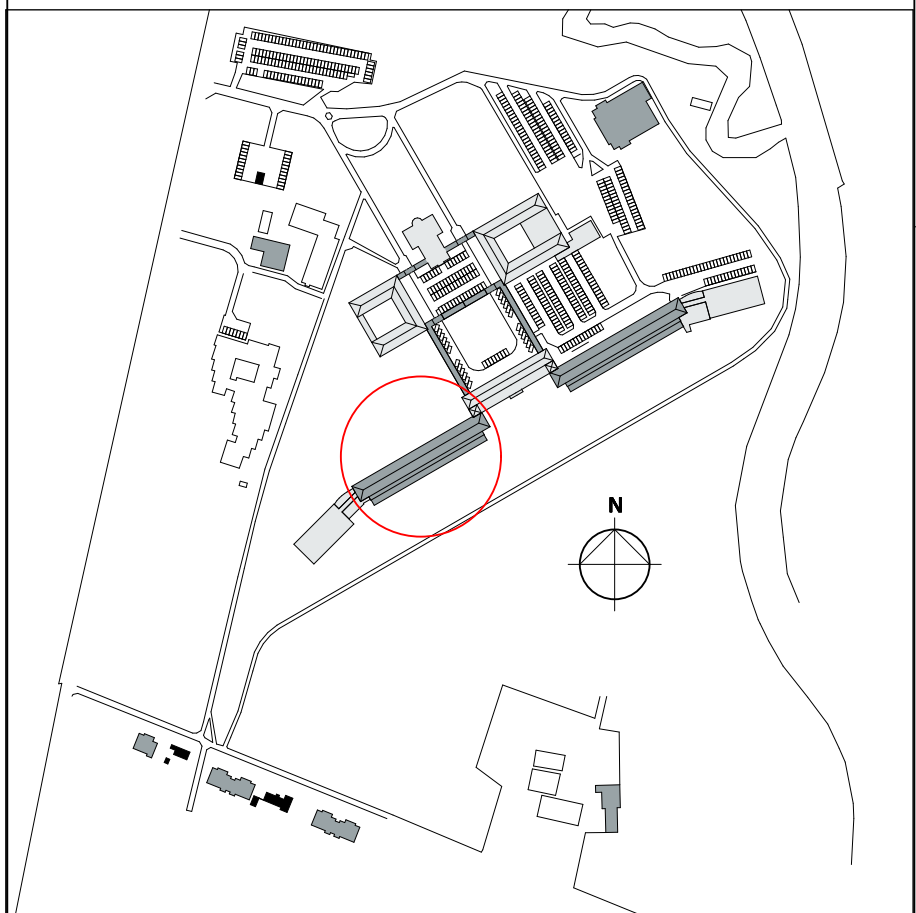

versie opmerkingen
a

alle maten in het werk te controleren
riens architecten
Jan van Polanenka 26B 4811 KM Breda
Postbus 1069 4801 BB Breda
T +31 (0)76 523 93 20
info@riensarchitecten.nl
www.riensarchitecten.nl


opdrachtgever
Landgoed De Klokkenberg B.V.
Breda
project

Landgoed De Klokkenberg Breda
Gebouw D - Vrouwenvleugel

onderwerp
Bestaand
Doorsnede DE + DF
getekend YSK formaat A1+ datum 19-12-2017 projectnummer 17021B
ontwerp MS/GMZ schaal 1:100 fase Omgevingsvergunning tekeningnummer/versie
paraaf status definitief **D0v-b.D33/a**



doorsnede DG

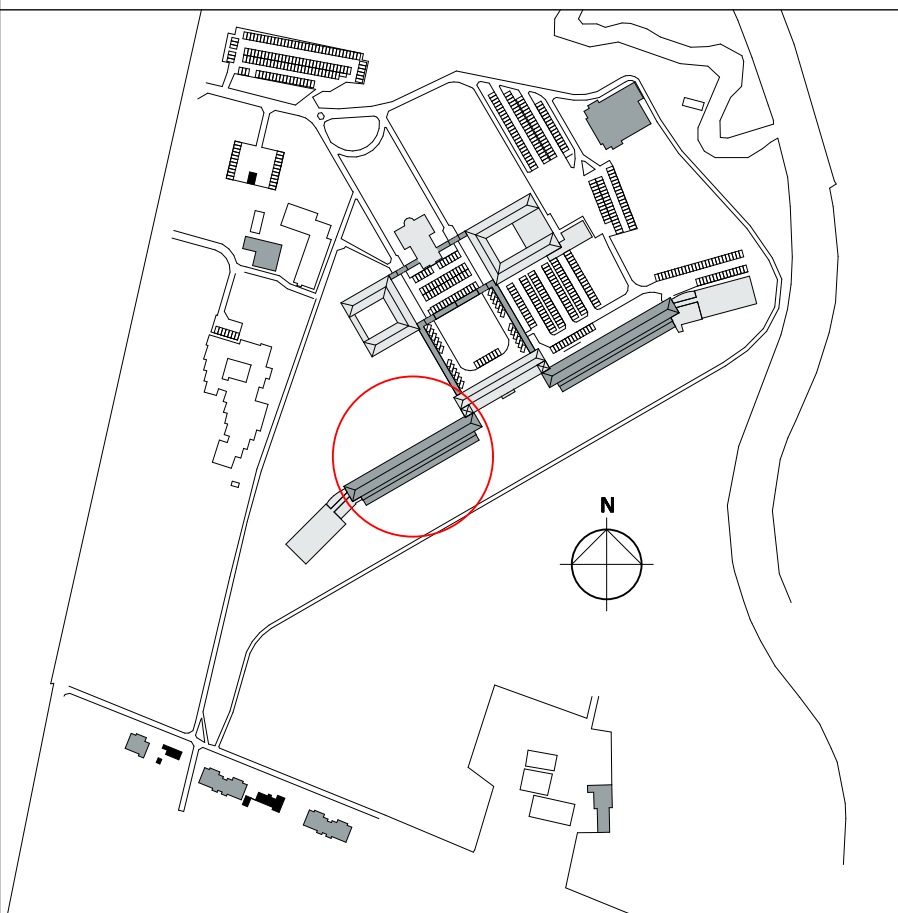

versie opmerkingen

a

alle maten in het werk te controleren

rienks architecten

Jan van Polanenkaade 26B 4811 KM Breda
Postbus 1069 4801 BB Breda
T +31 (0)76 523 93 20
info@rienksarchitecten.nl
www.rienksarchitecten.nl

opdrachtgever

Landgoed De Klokkenberg B.V.

Breda

project

Landgoed De Klokkenberg Breda

Gebouw D - Vrouwenvleugel

onderwerp

Bestaand

Doorsnede DG

getekend	formaat	datum	projectnummer
YSK	A1+	19-12-2017	17021B
ontwerp	schaal	fase	tekeningsnummer/ versie
MS/GMZ	1:100	Omgevingsvergunning	D0v-b.D34/a
paraaf	status	definitief	