



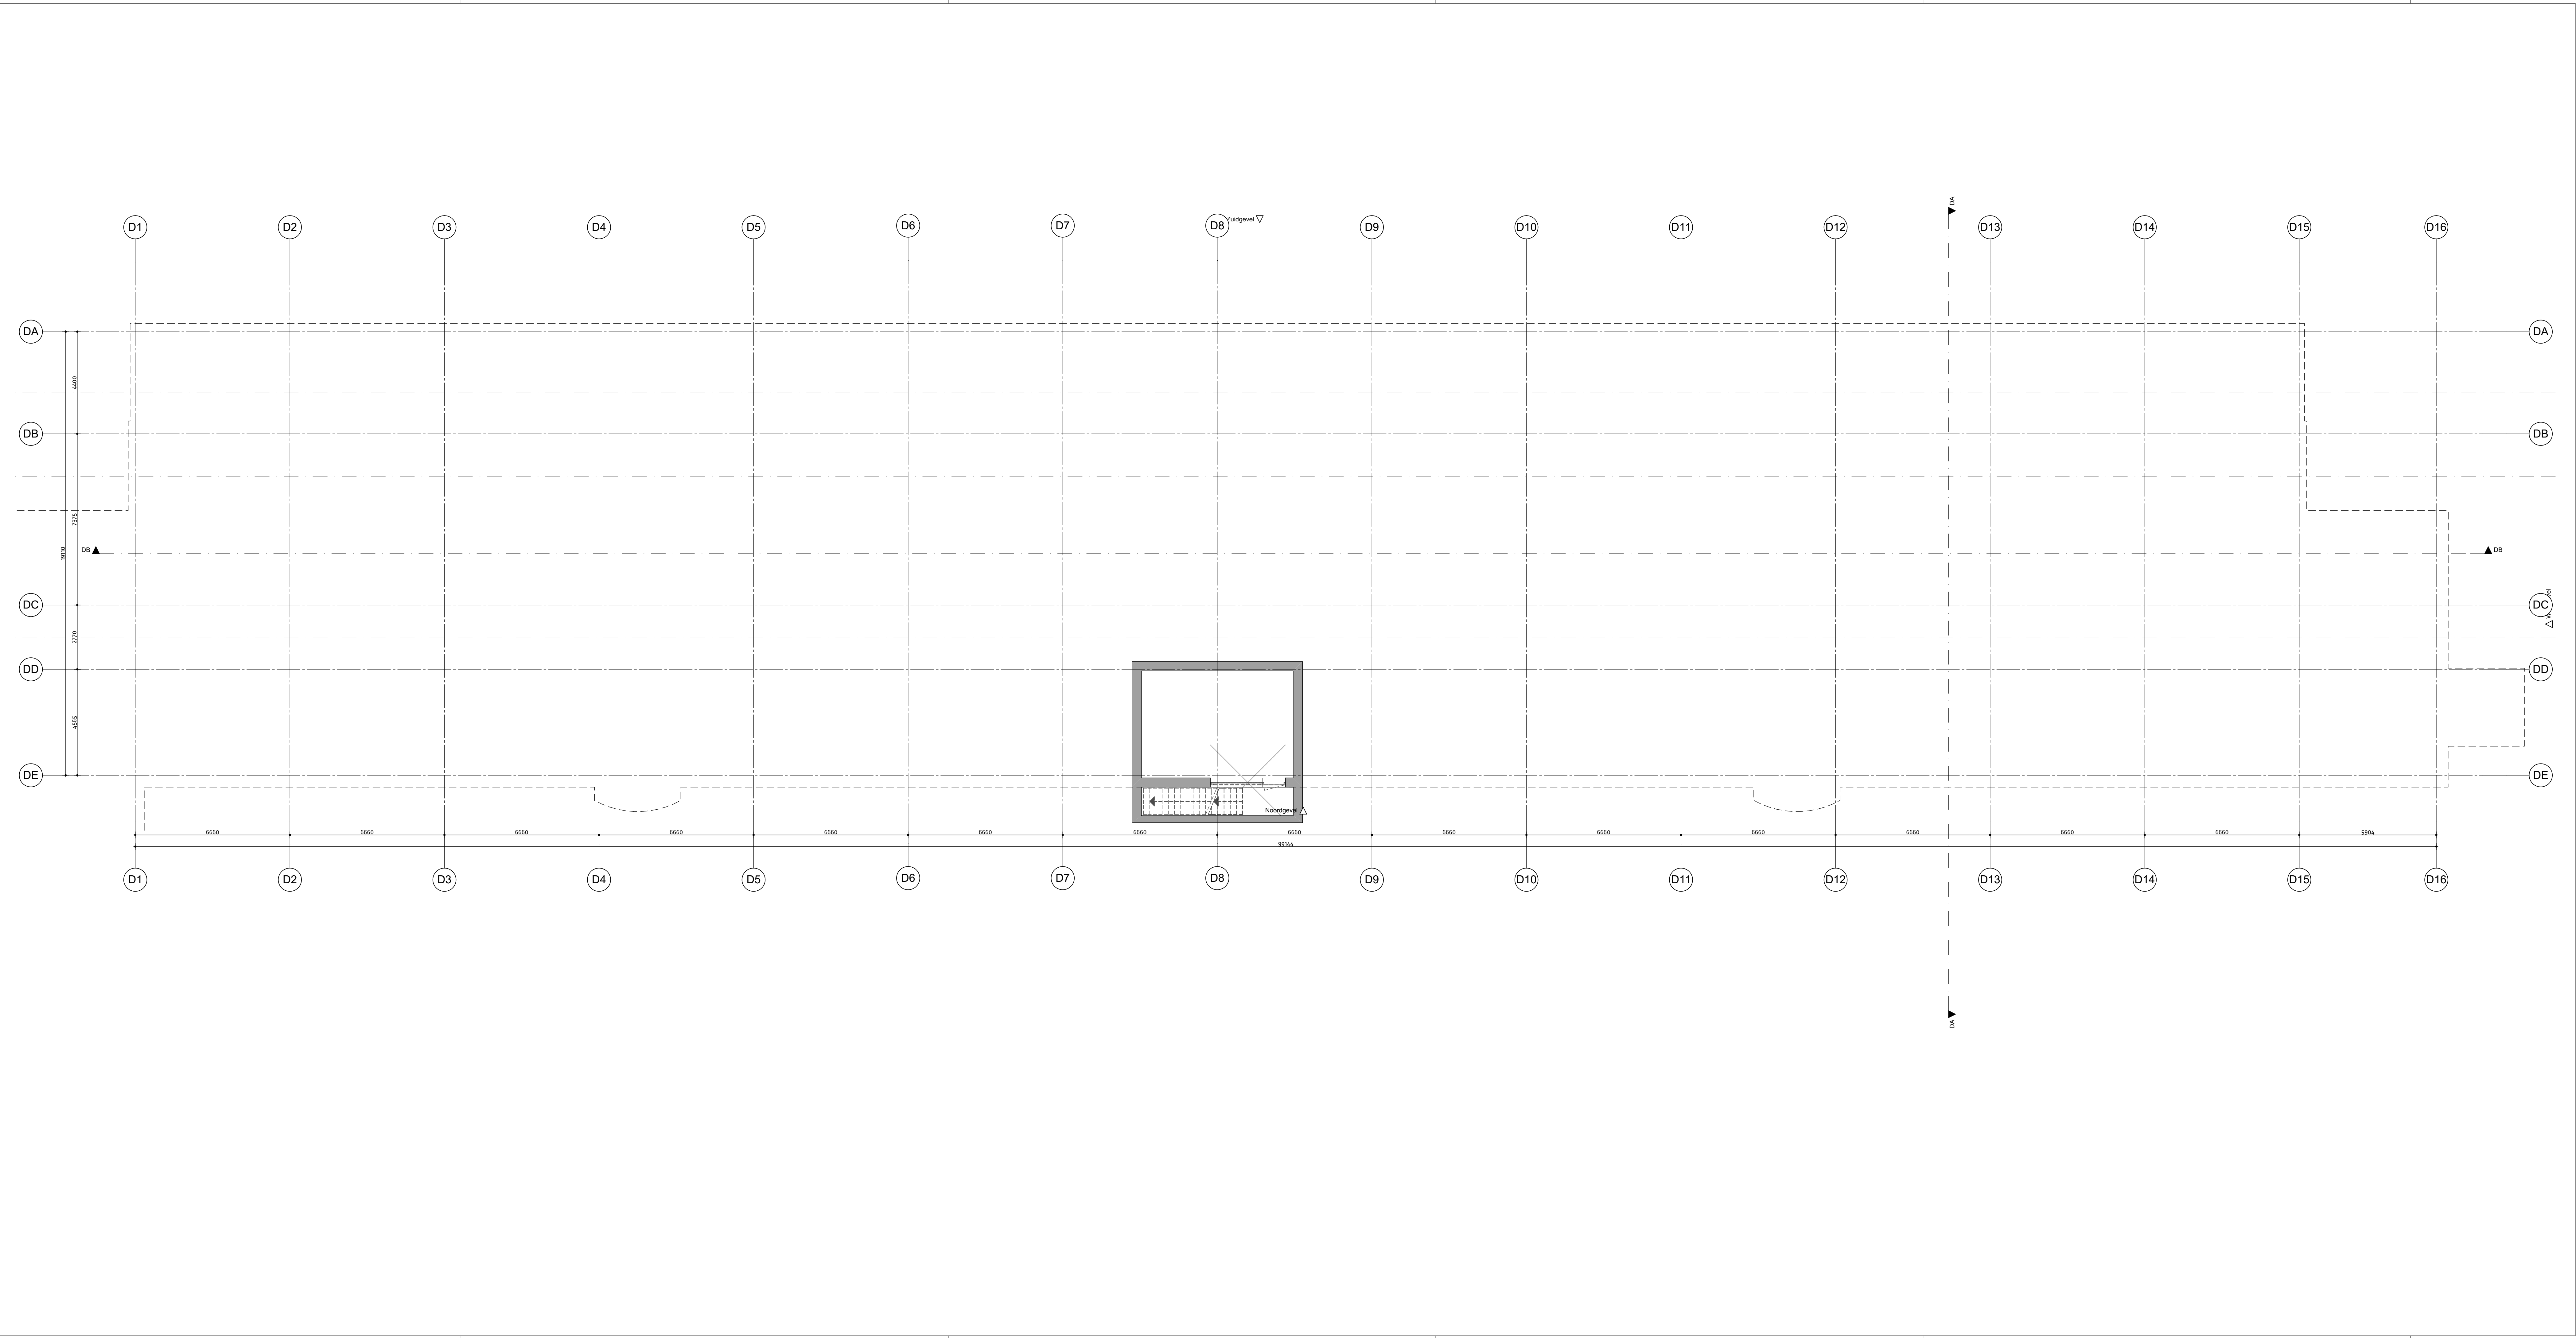

 **Gemeente Breda**
Bijlage 24 bij besluit
2017/2000-V1

V&L

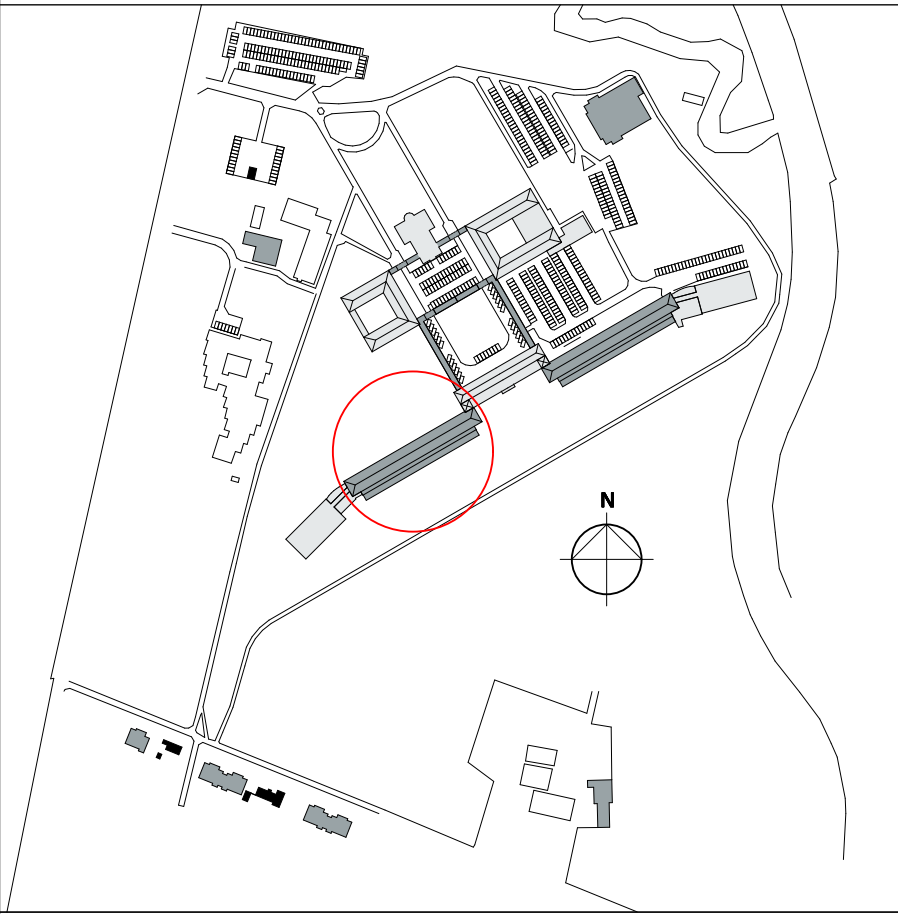



versie opmerkingen
d

alle maten in het werk te controleren

**rienks architecten**

Jan van Polanenkafe 26B 4811 KM Breda
Postbus 1069 4801 BB Breda
T +31 (0)76 523 93 20
info@rienksarchitecten.nl
www.rienksarchitecten.nl

opdrachtgever			
Landgoed De Klokkenberg B.V.			
Breda			
project			
Landgoed De Klokkenberg Breda			
Gebouw D - Vrouwenvleugel			
onderwerp			
Sloop			
Plattegrond kelder			
getekend	formaat	datum	projectnummer
Go/DdH	A1+	16-12-2017	17021B
ontwerp	schaal	1:50	
MS/GMZ	1:100	Omgevingsvergunning	
paraaf	status	definitief	
tekeningnummer/versie			
D0v-s.D10/d			

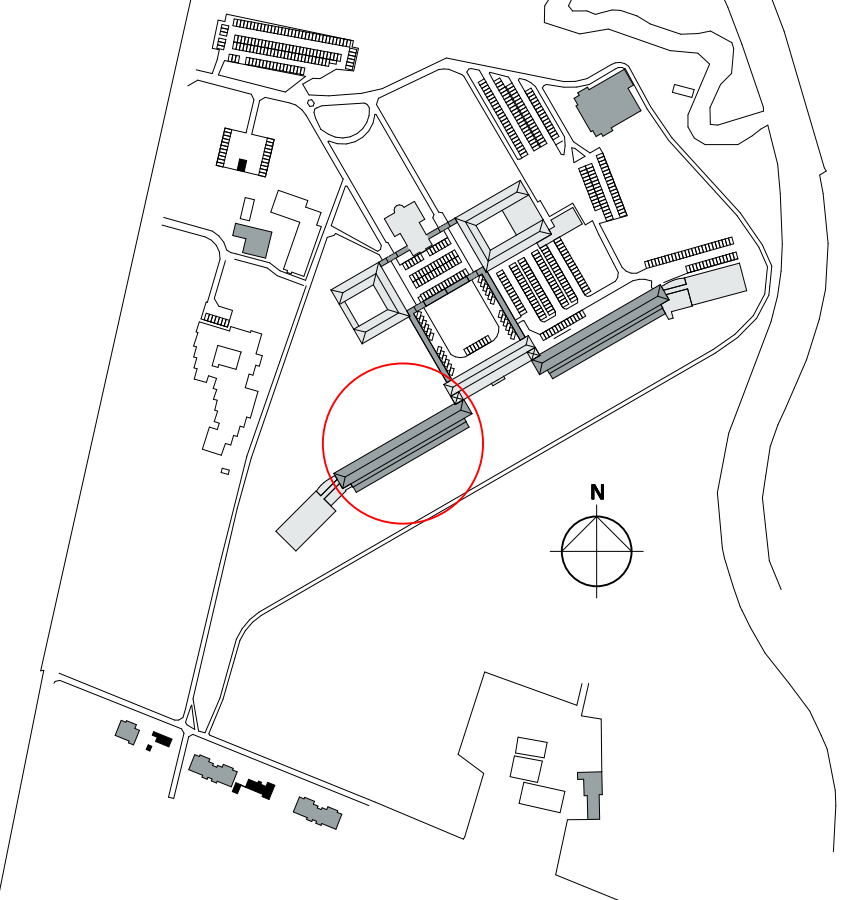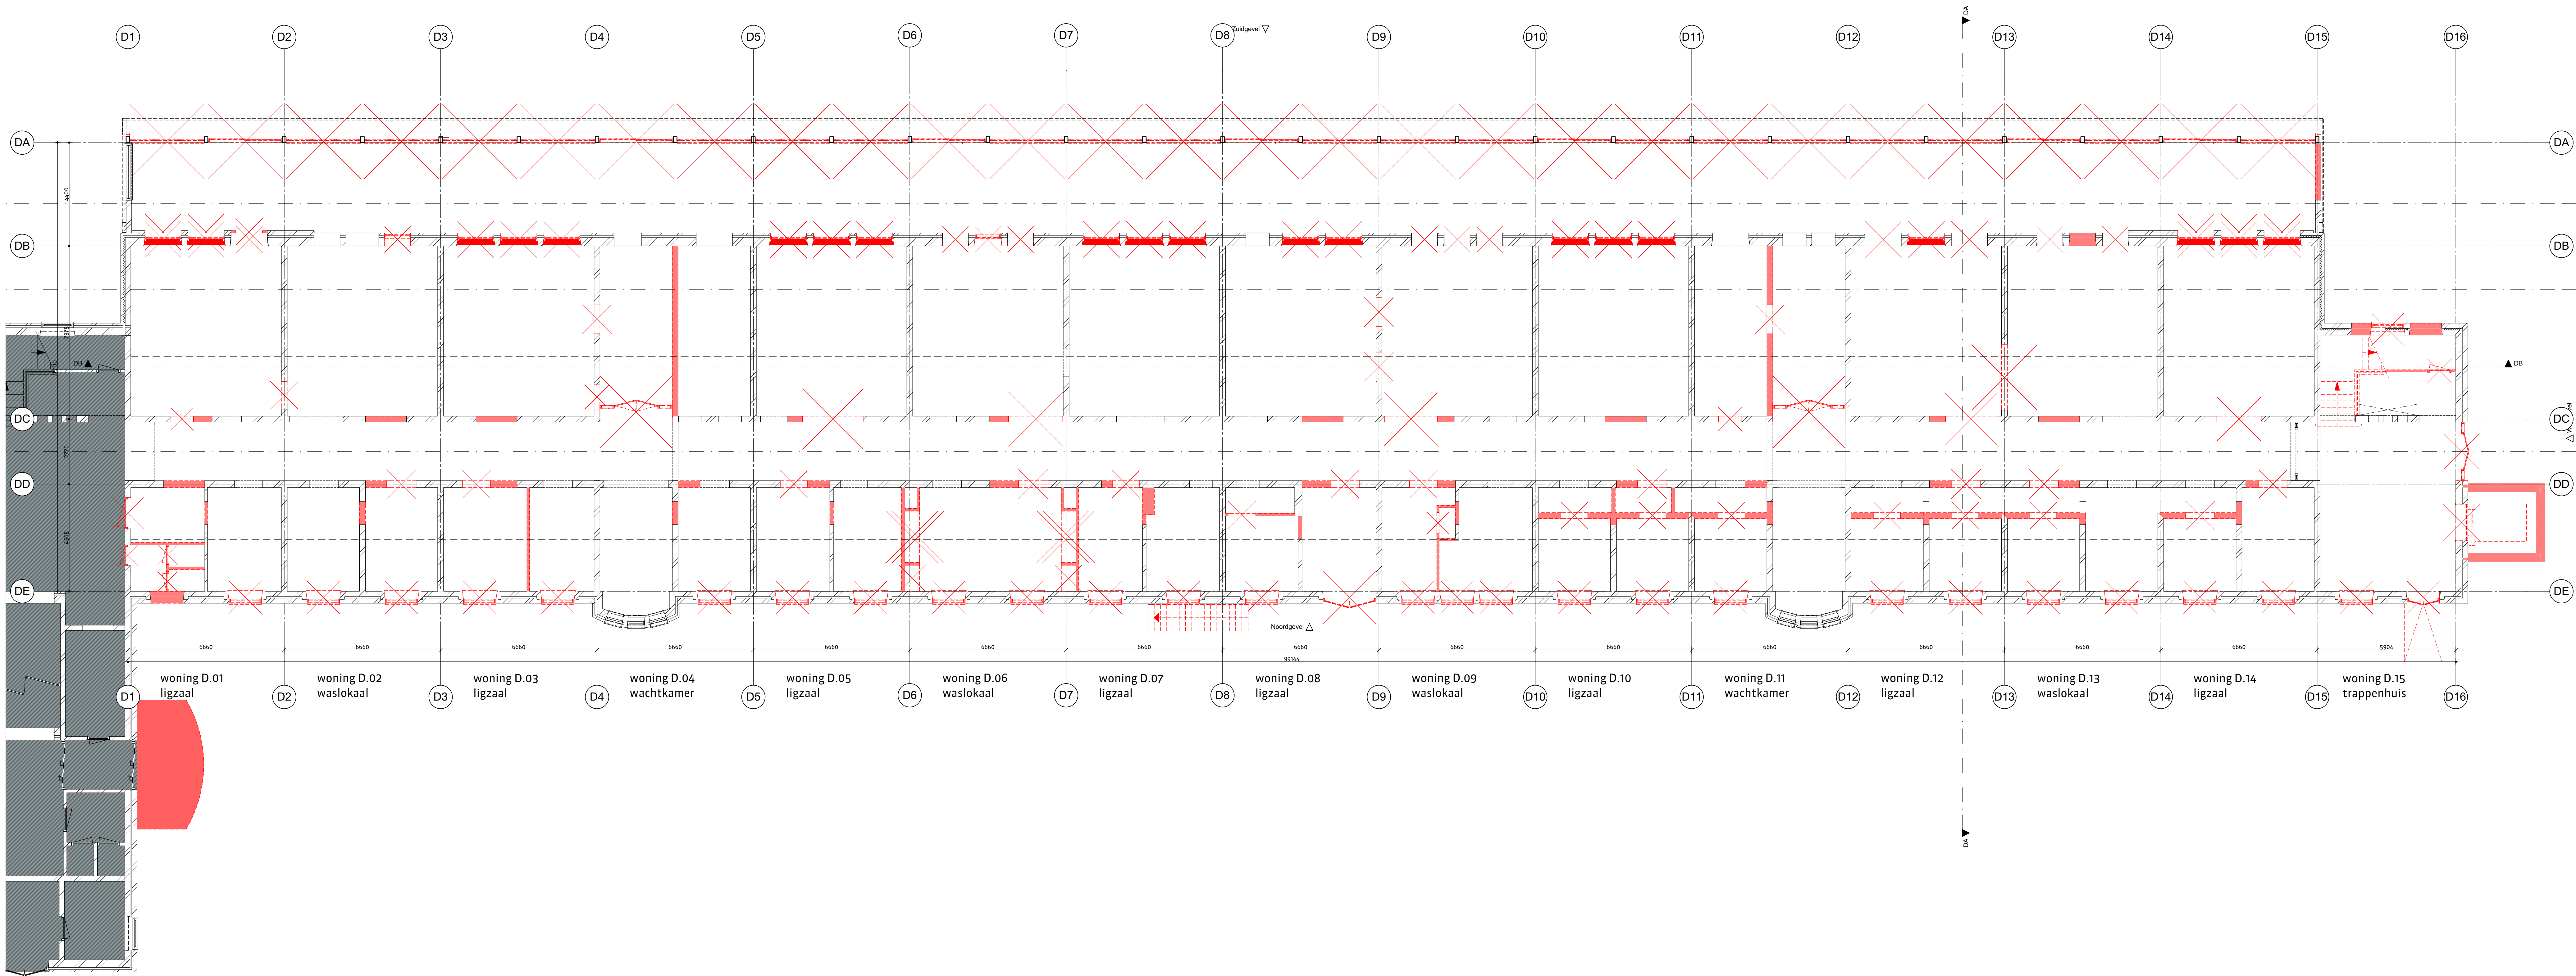

versie opmerkingen
d

alle maten in het werk te controleren

RIENKS architecten



Jan van Polanenkaade 26B 4811 KM Breda
Postbus 1069 4801 BB Breda
T +31 (0)76 523 93 20
info@rienksarchitecten.nl
www.rienksarchitecten.nl

opdrachtgever
Landgoed De Klokkenberg B.V.
Breda
project

Landgoed De Klokkenberg Breda
Gebouw D - Vrouwenvleugel

onderwerp
Sloop
Plattegrond begane grond

getekend GvDdH	formaat A1+	datum 16-12-2017	projectnummer 17021B
ontwerp MS/GMZ	schaal 1:100	type Omgevingsvergunning	tekeningnummer/ versie D0v-s.D11/d
paraaf	status definitief		

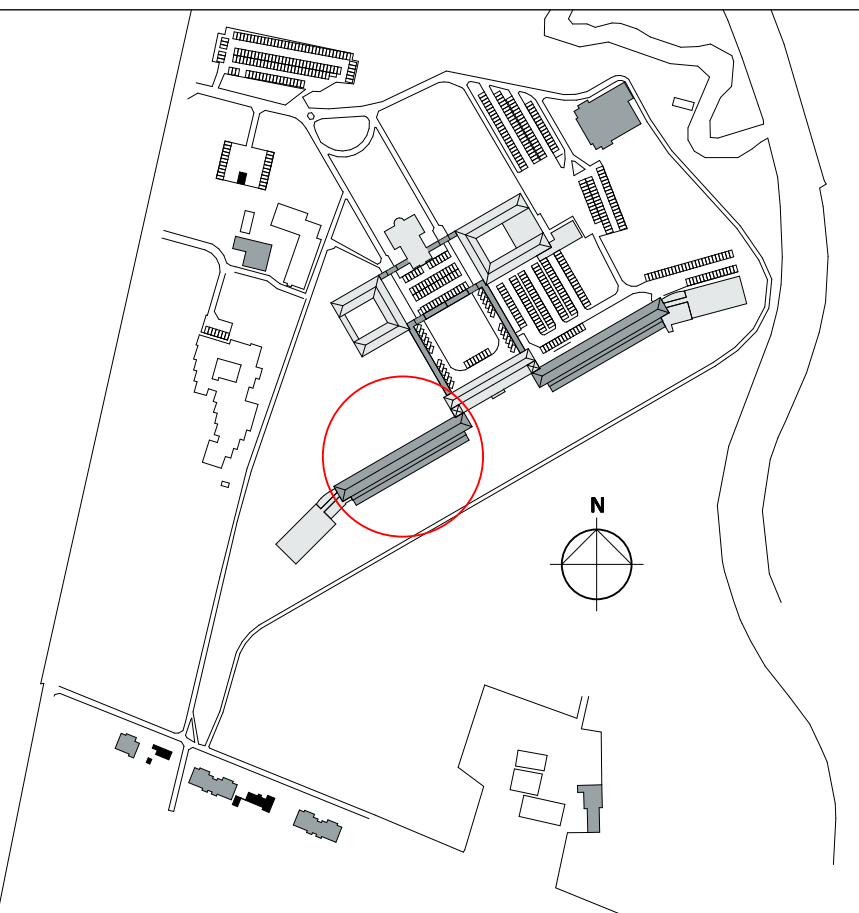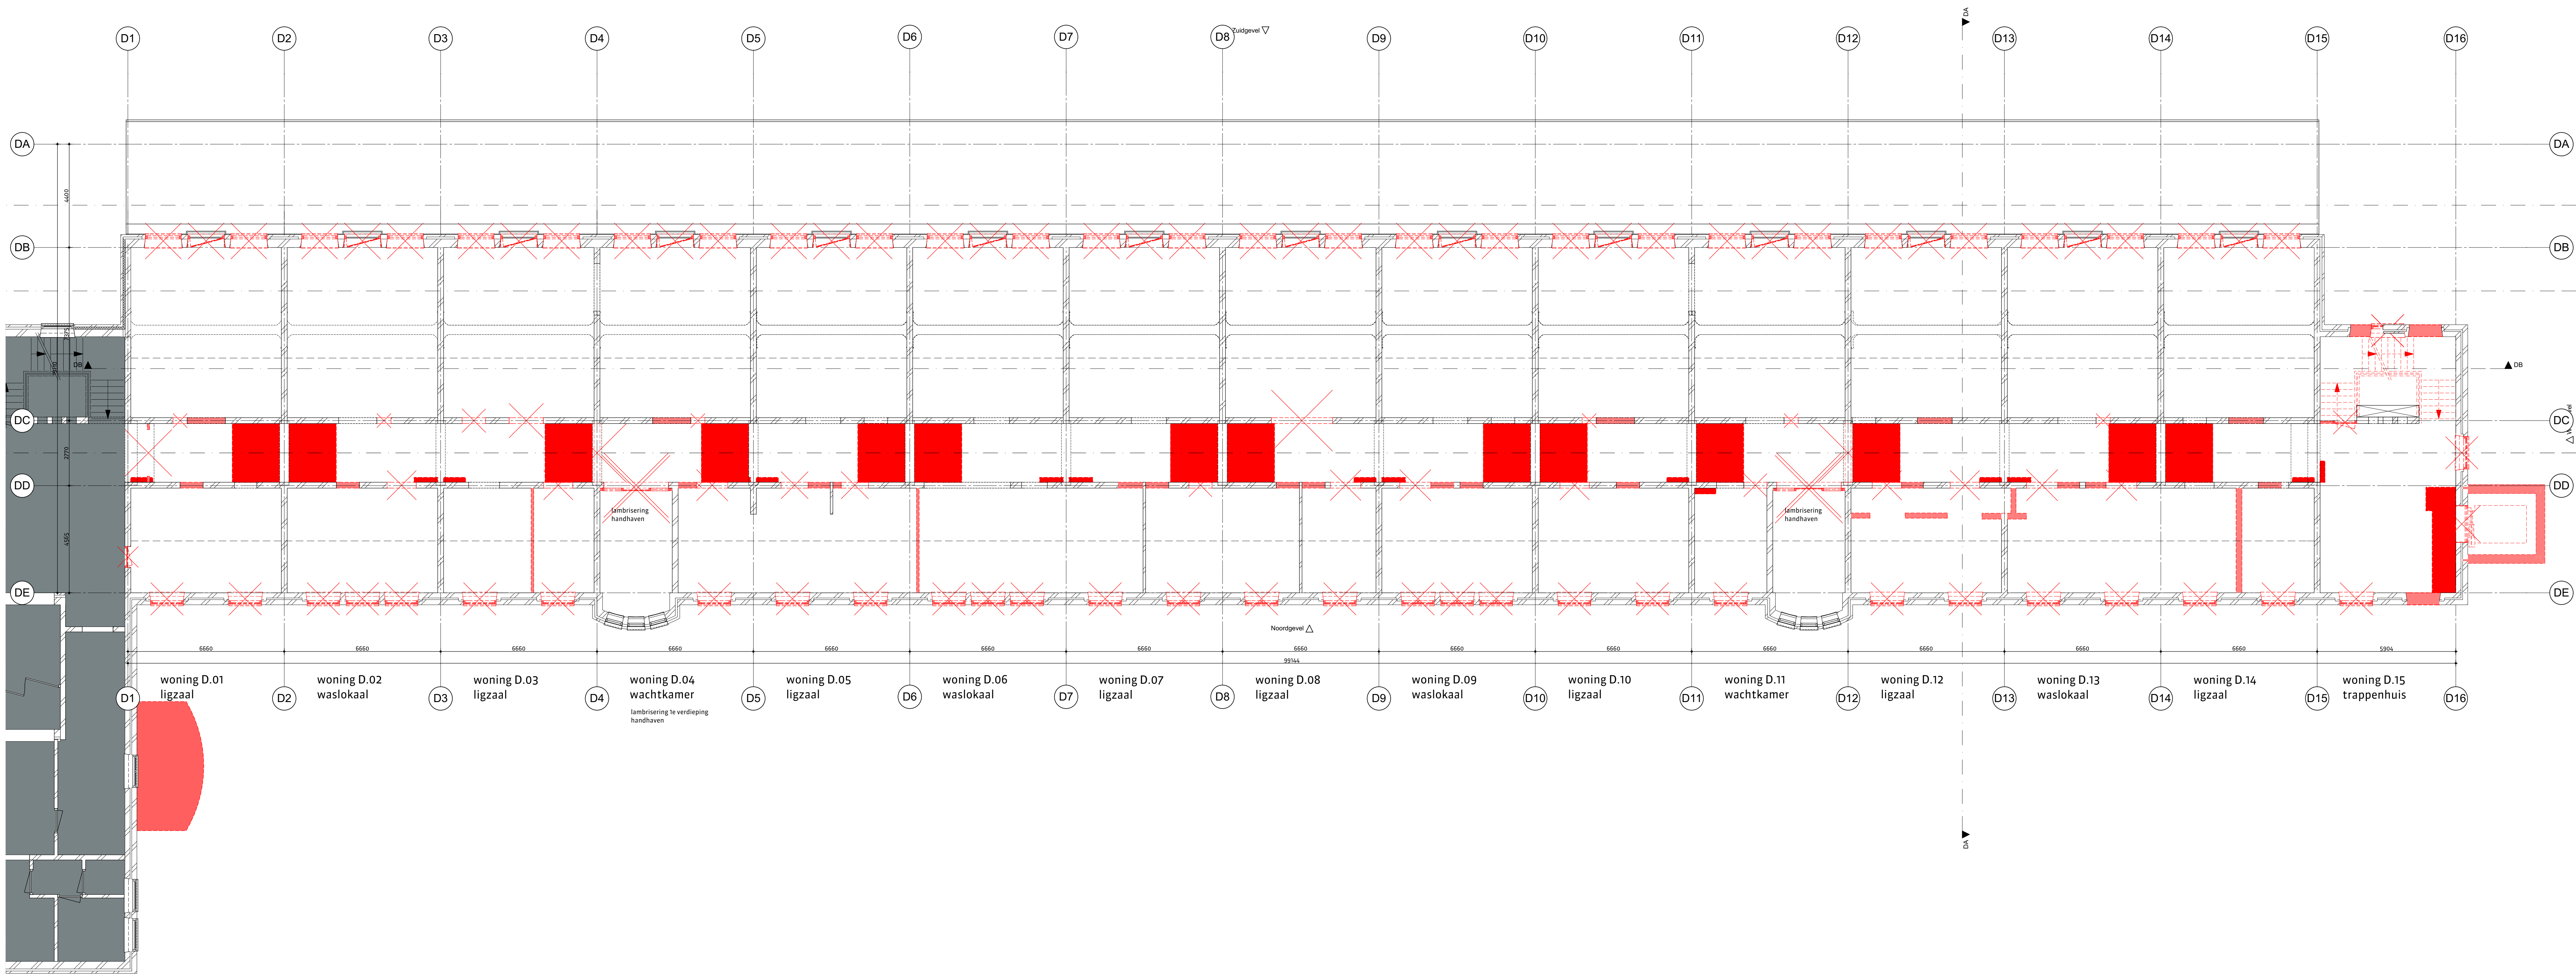

versie opmerkingen

d

alle maten in het werk te controleren

RIENKS architecten

Jan van Polanenkaade 26B 4811 KM Breda
Postbus 1069 4801 BB Breda
T +31 (0)76 523 93 20
info@rienksarchitecten.nl
www.rienksarchitecten.nl

opdrachtgever

Landgoed De Klokkenberg B.V.
Breda

project

Landgoed De Klokkenberg Breda
Gebouw D - Vrouwenvleugel

onderwerp

Sloop
Plattegrond 1e verdieping

getekend

GoDeH

ontwerp

MS/GMZ

paraaf

formaat

A1+

schaal

1:100

status

definitief

datum

16-12-2017

type



Omgevingsvergunning

tekeningnummer/versie

D0v-s.D12/d

projectnummer

17021B

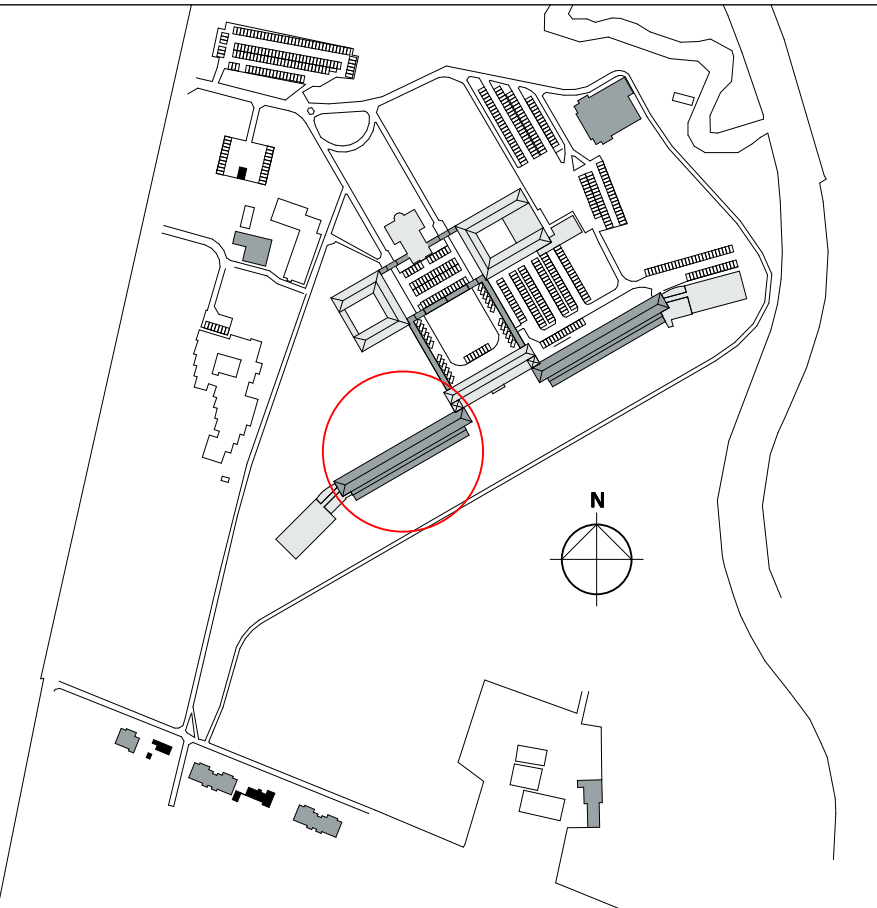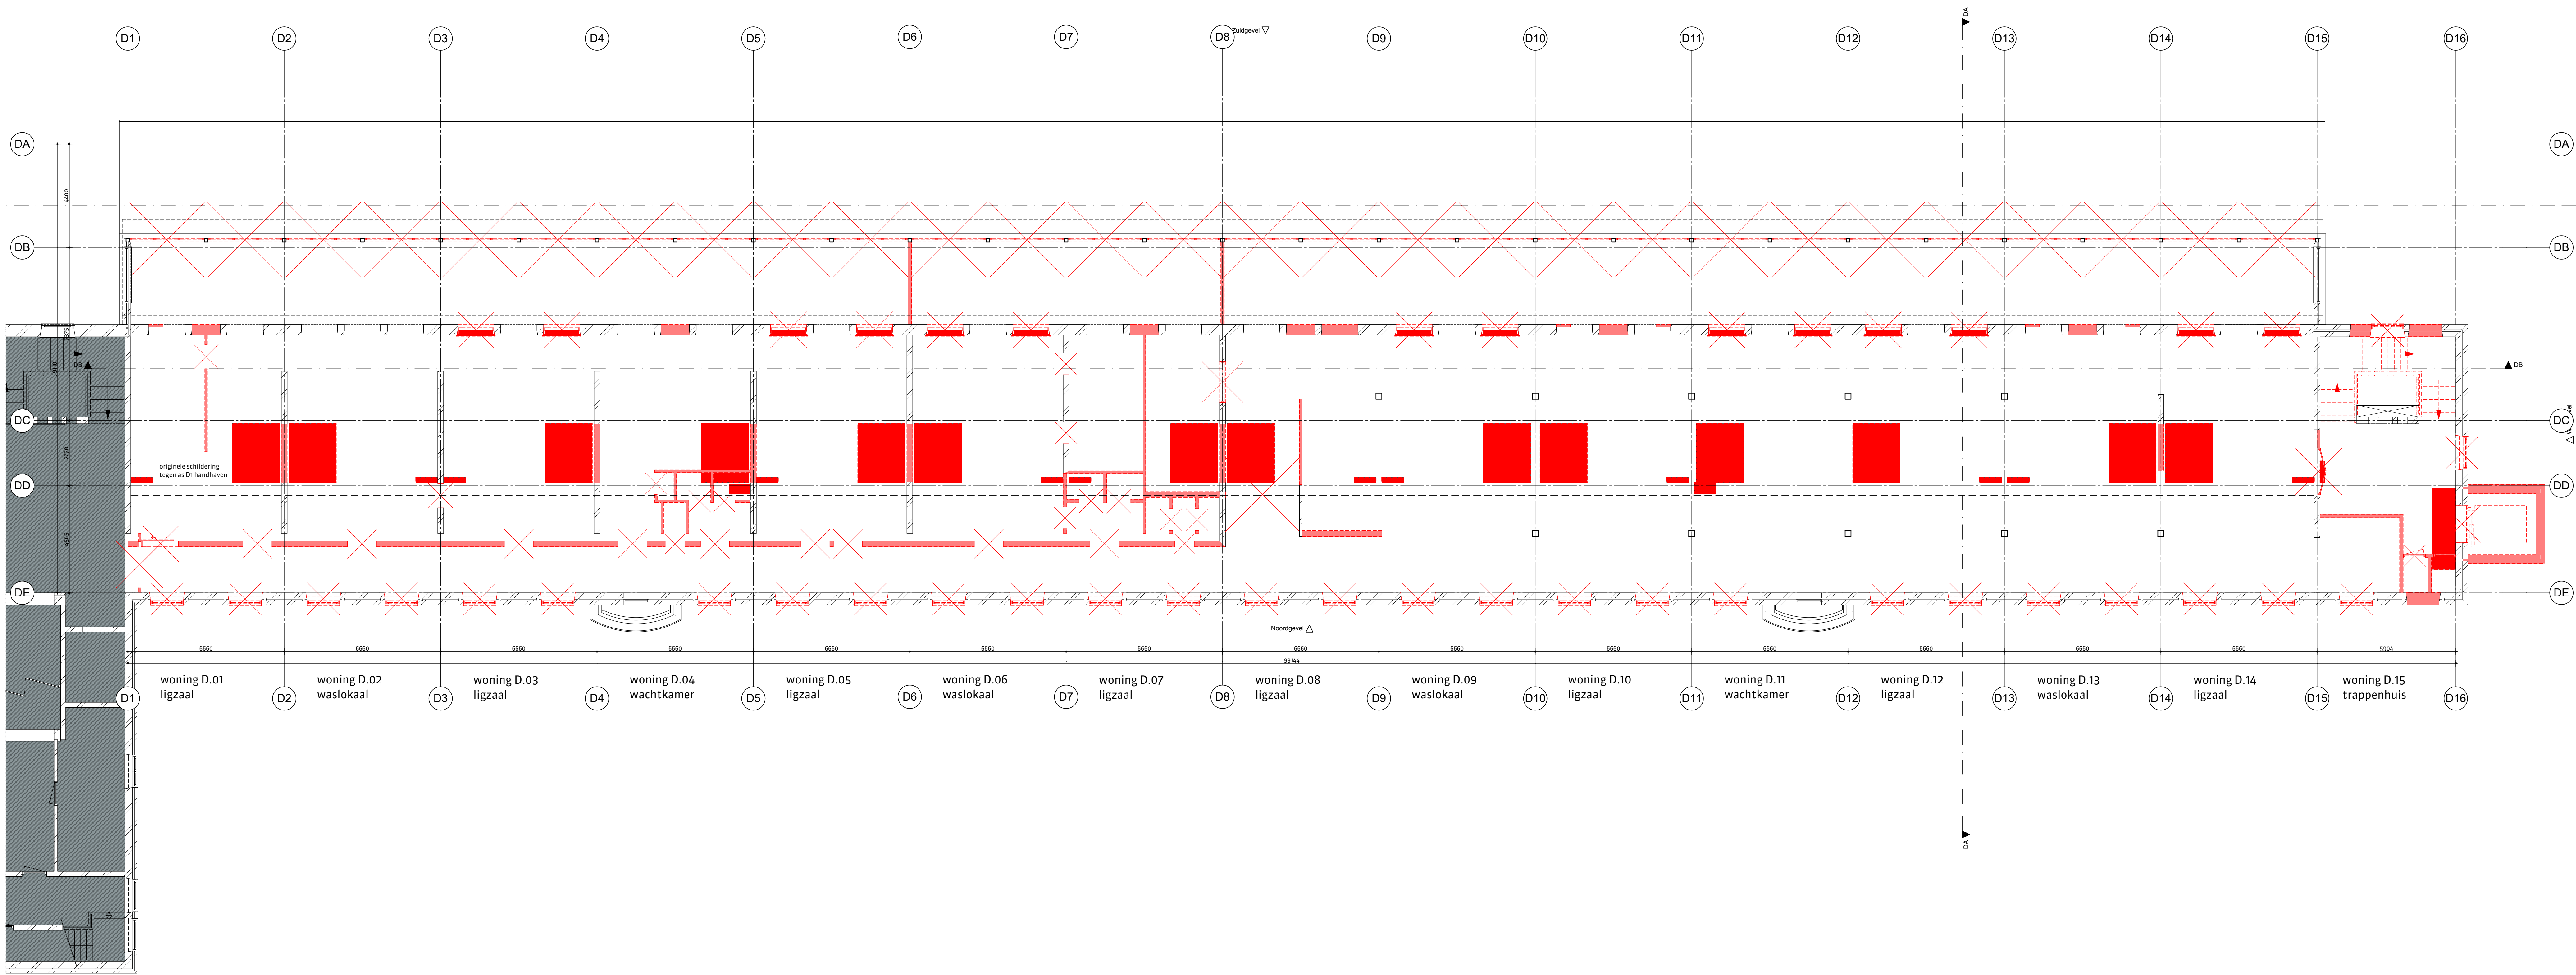

versie opmerkingen
d

alle maten in het werk te controleren



RIENKS architecten
Jan van Polanenkaade 26B 4811 KM Breda
Postbus 1069 4801 BB Breda
T +31 (0)76 523 93 20
info@rienksarchitecten.nl
www.rienksarchitecten.nl

opdrachtgever
Landgoed De Klokkenberg B.V.
Breda
project

Landgoed De Klokkenberg Breda
Gebouw D - Vrouwenvleugel

onderwerp
Sloop
Plattegrond 2e verdieping

getekend GvDeH	formaat A1+	datum 16-12-2017	projectnummer 17021B
ontwerp MS/GMZ	schaal 1:100	type Omgevingsvergunning	tekeningnummer/versie D0v-s.D13/d
paraaf	status definitief		

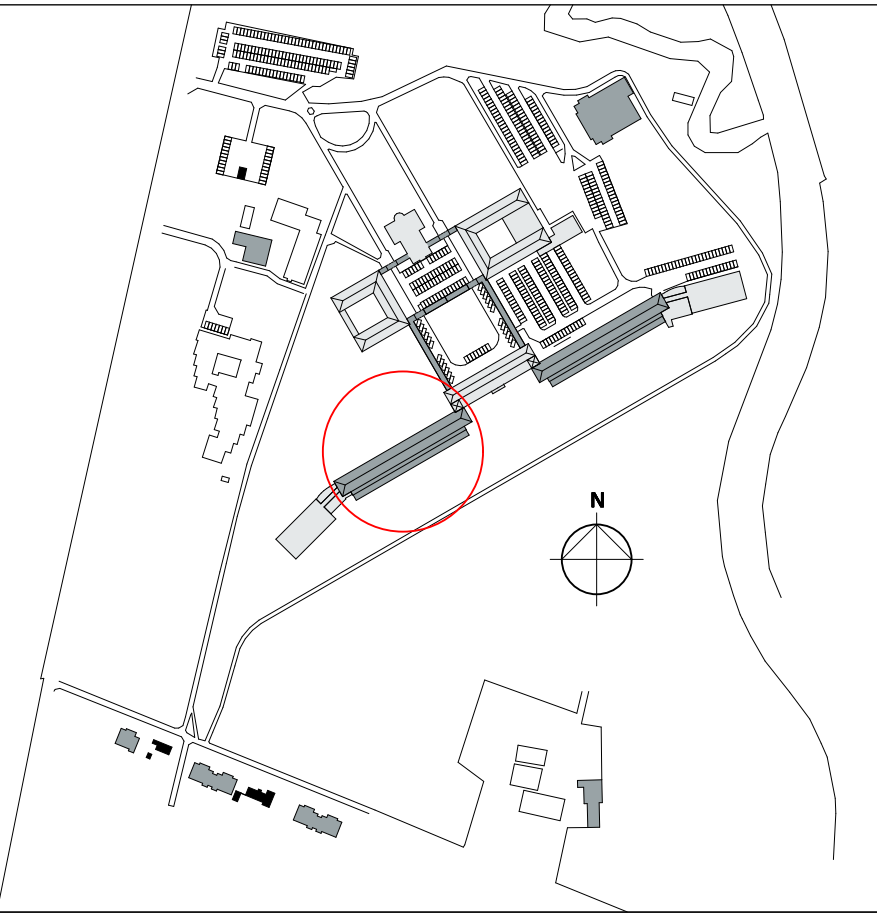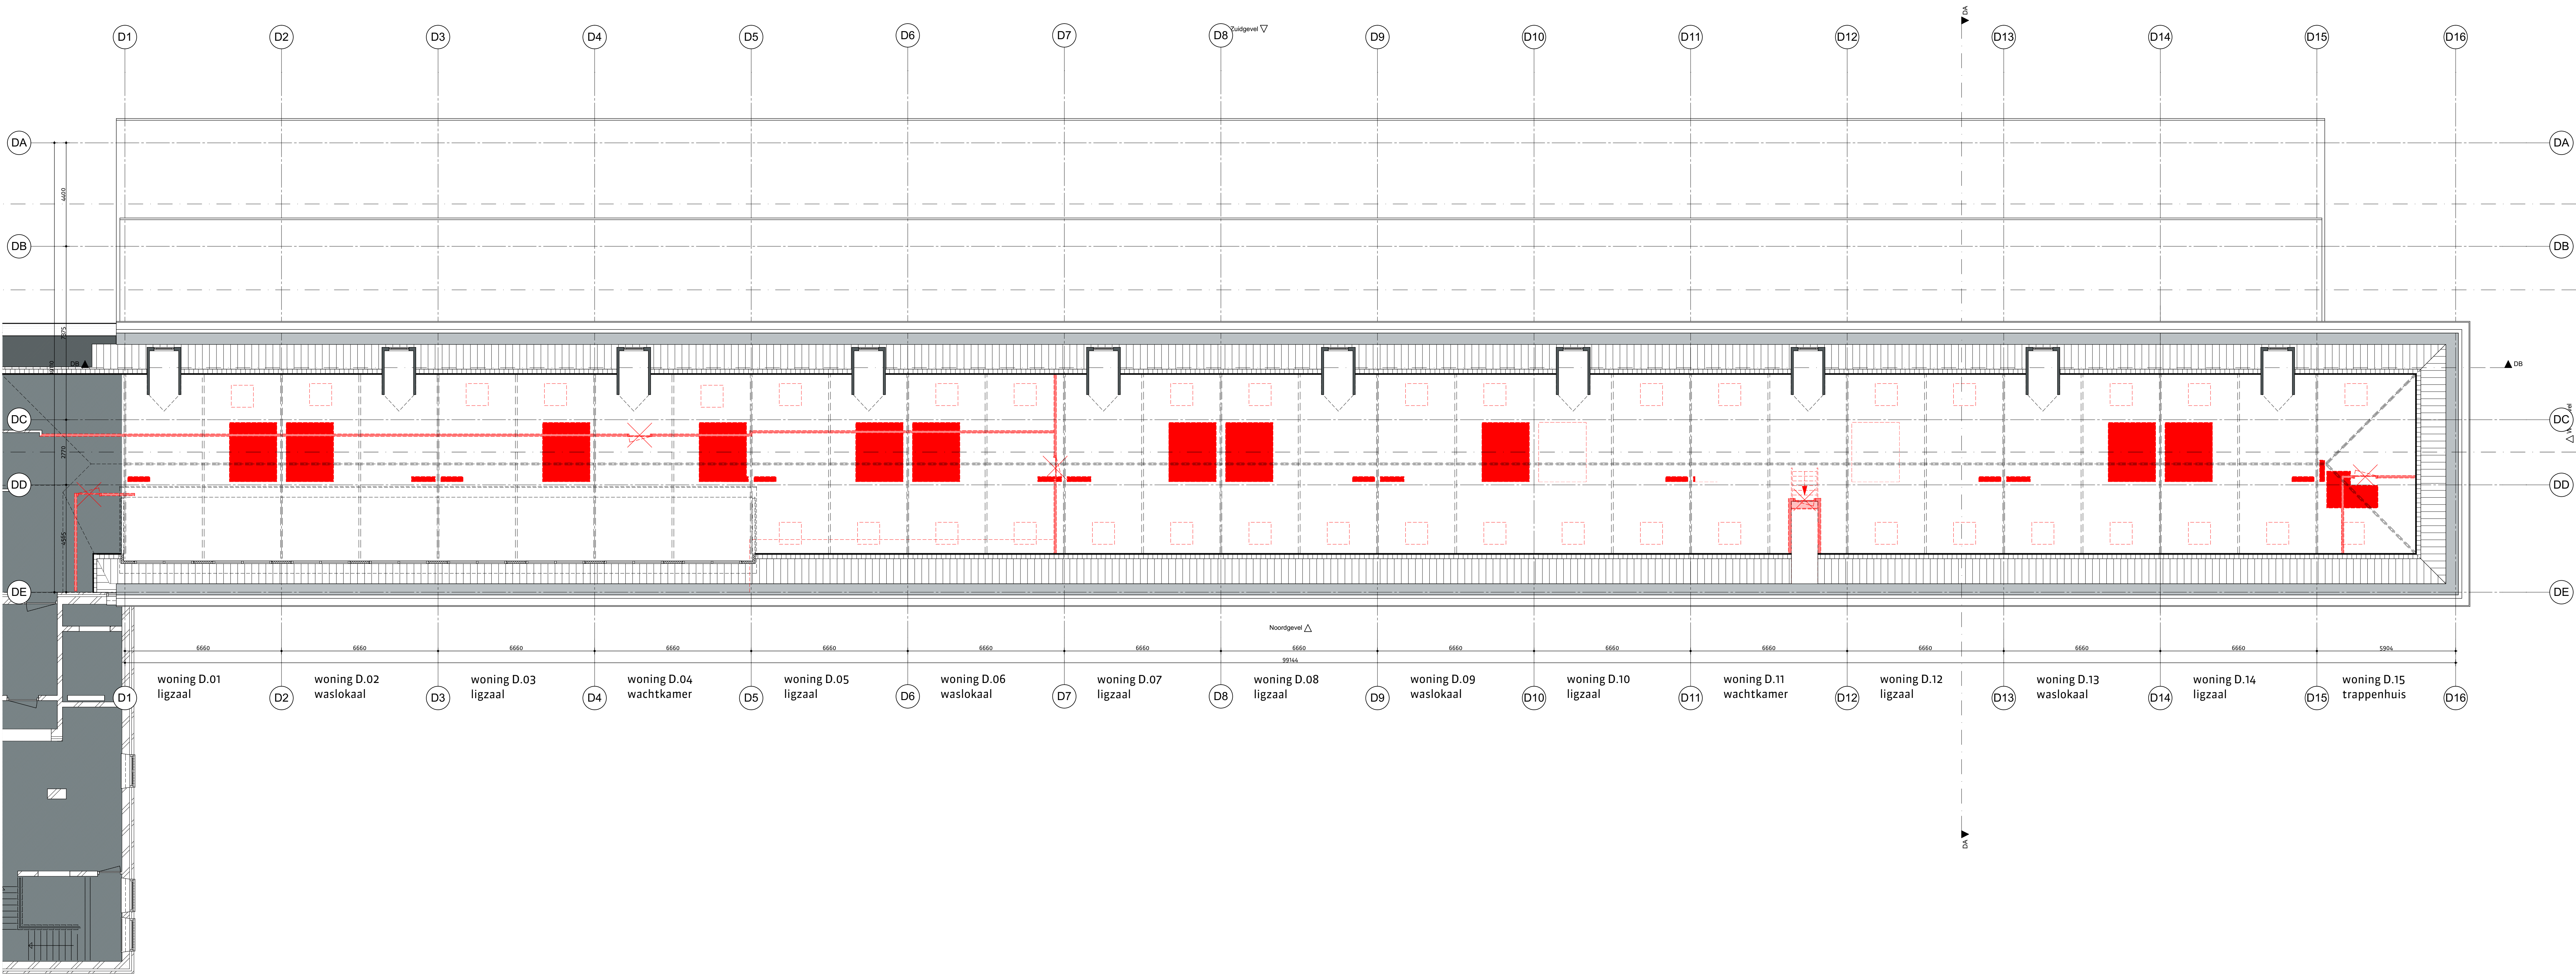

versie opmerkingen

d

alle maten in het werk te controleren

RIENKS architecten

Jan van Polanenkaade 26B 4811 KM Breda
Postbus 1069 4801 BB Breda
T +31 (0)76 523 93 20
info@rienksarchitecten.nl
www.rienksarchitecten.nl

opdrachtgever

Landgoed De Klokkenberg B.V.

Breda

project

Landgoed De Klokkenberg Breda

Gebouw D - Vrouwenvleugel

onderwerp

Sloop

Plattegrond 3e verdieping

getekend

Gv/DvH

ontwerp

MS/GMZ

paraaf

formaat

A1+

schaal

1:100

status

definitief

datum

16-12-2017

type



Omgevingsvergunning

tekeningnummer/versie

D0v-s.D14/d

projectnummer

17021B

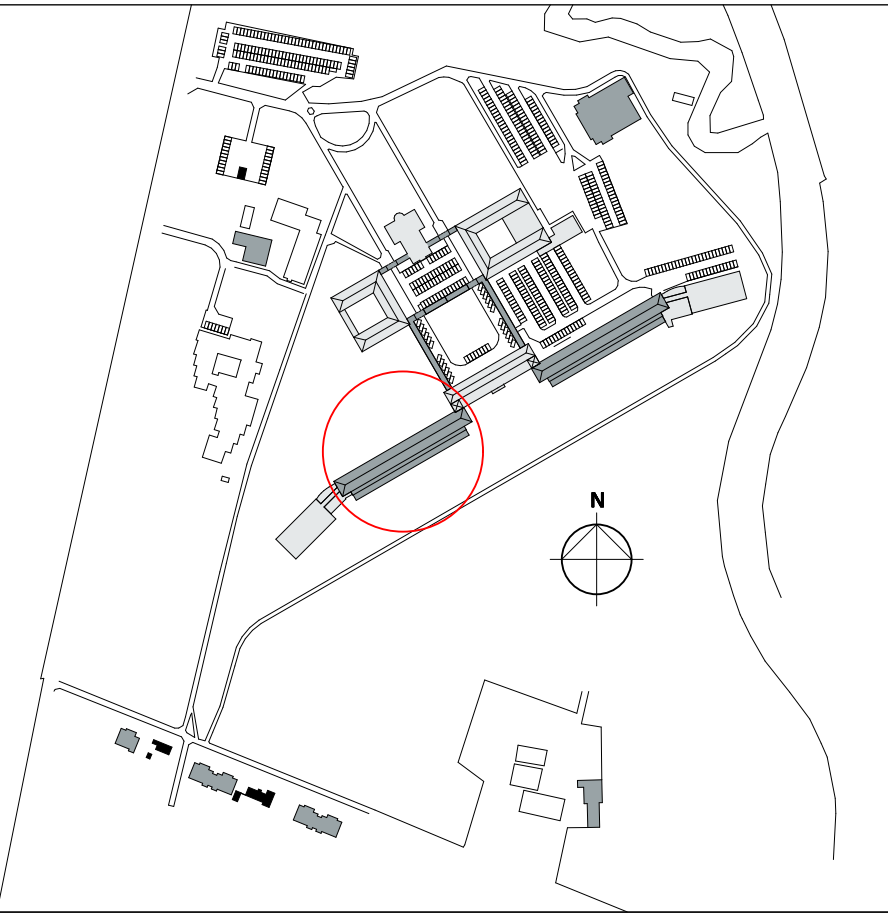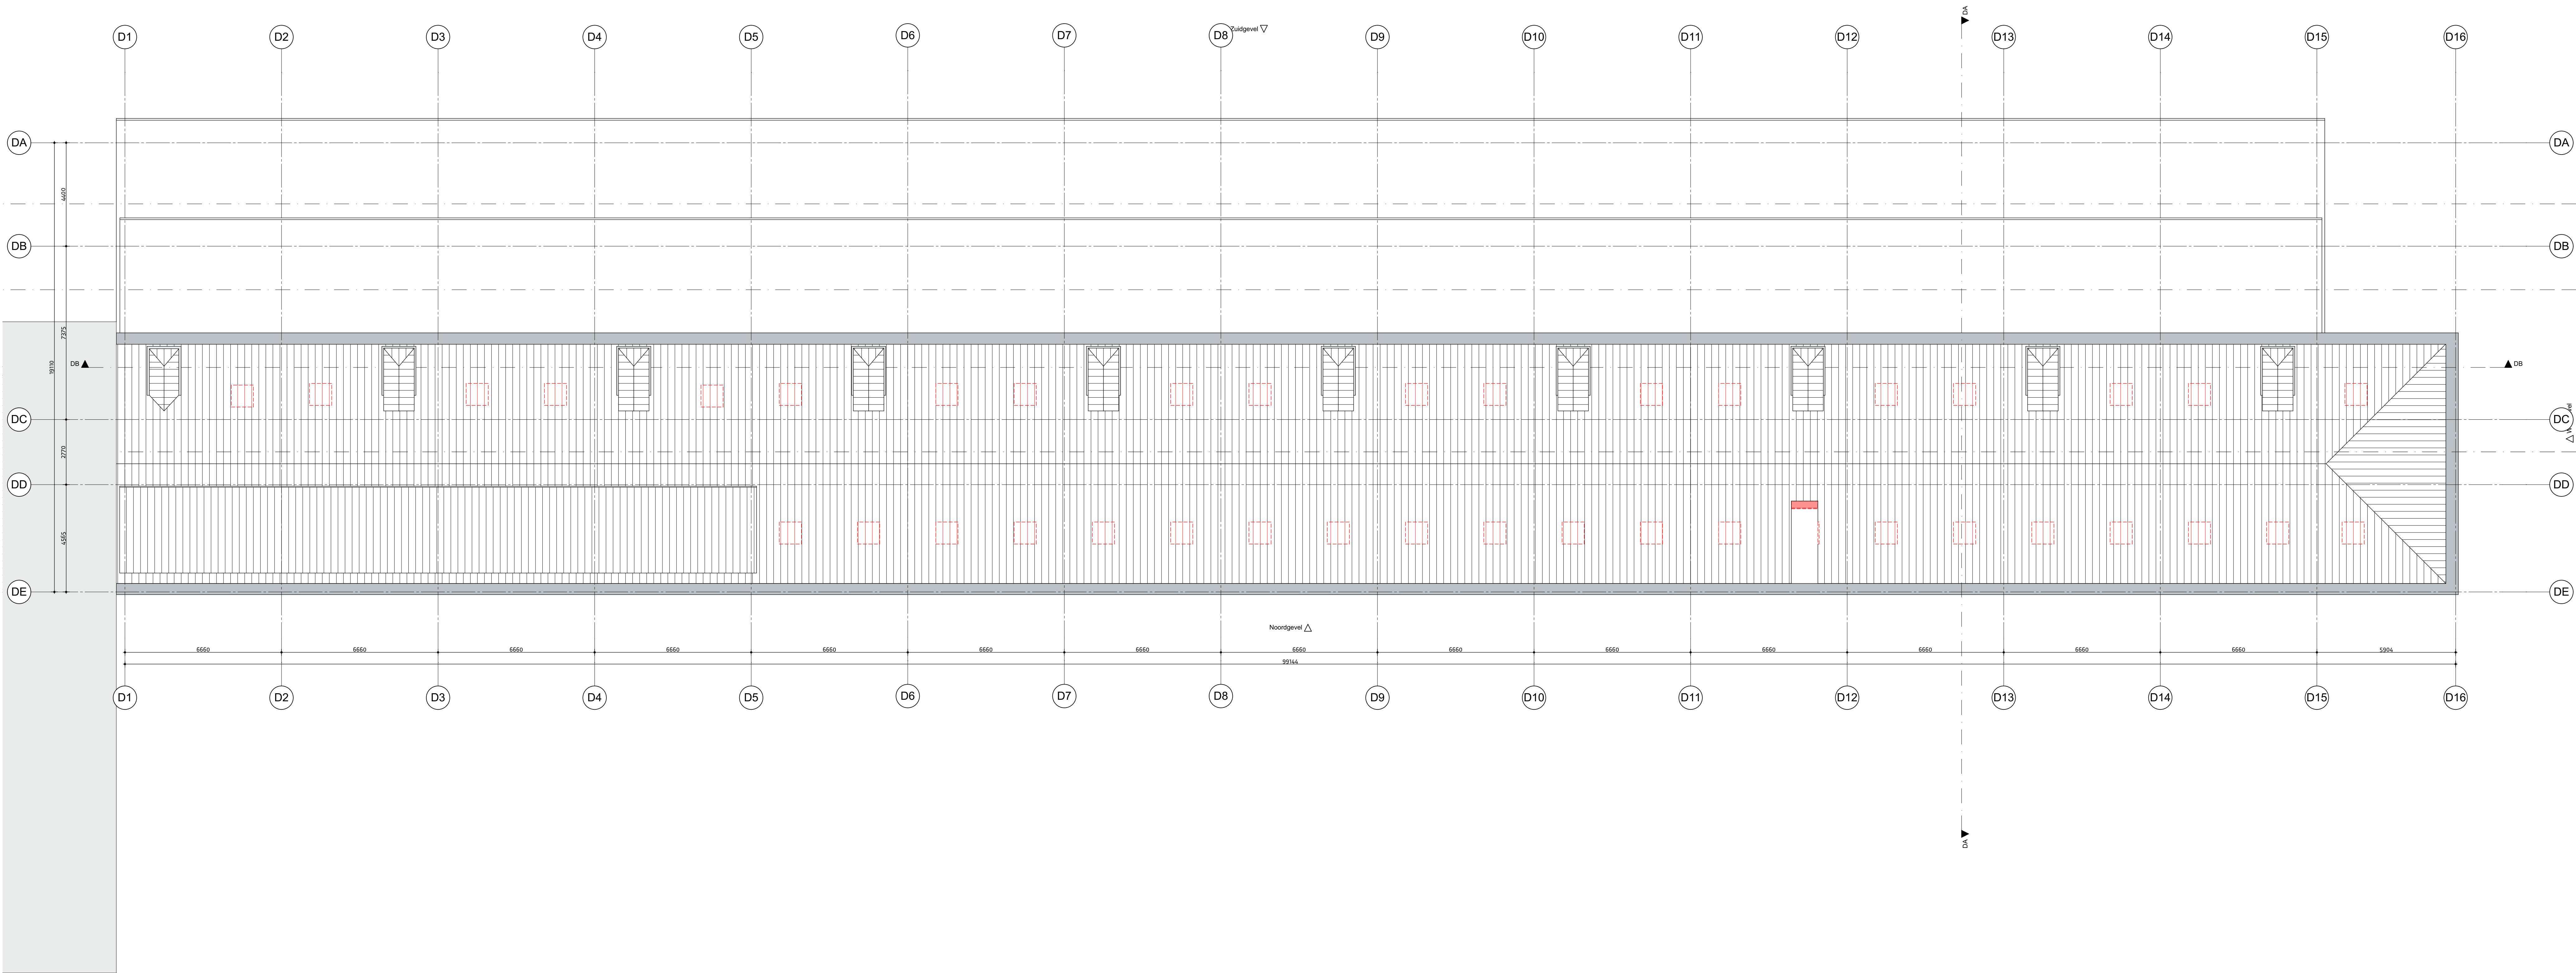

versie opmerkingen
d -

alle maten in het werk te controleren

RO
rienks architecten

Jan van Polanenkafe 26B 4811 KM Breda
Postbus 1069 4801 BB Breda
T +31 (0)76 523 93 20
info@rienksarchitecten.nl
www.rienksarchitecten.nl

opdrachtgever
Landgoed De Klokkenberg B.V.
Breda
project
Landgoed De Klokkenberg Breda
Gebouw D - Vrouwenvleugel

onderwerp
Sloop
Dak

getekend GvDdH	formaat A1+	datum 16-12-2017	projectnummer 17021B
ontwerp MS/GMZ	schaal 1:100	type Omgevingsvergunning	tekeningsnummer/versie D0v-s.D15/d
paraaf	status definitief		