



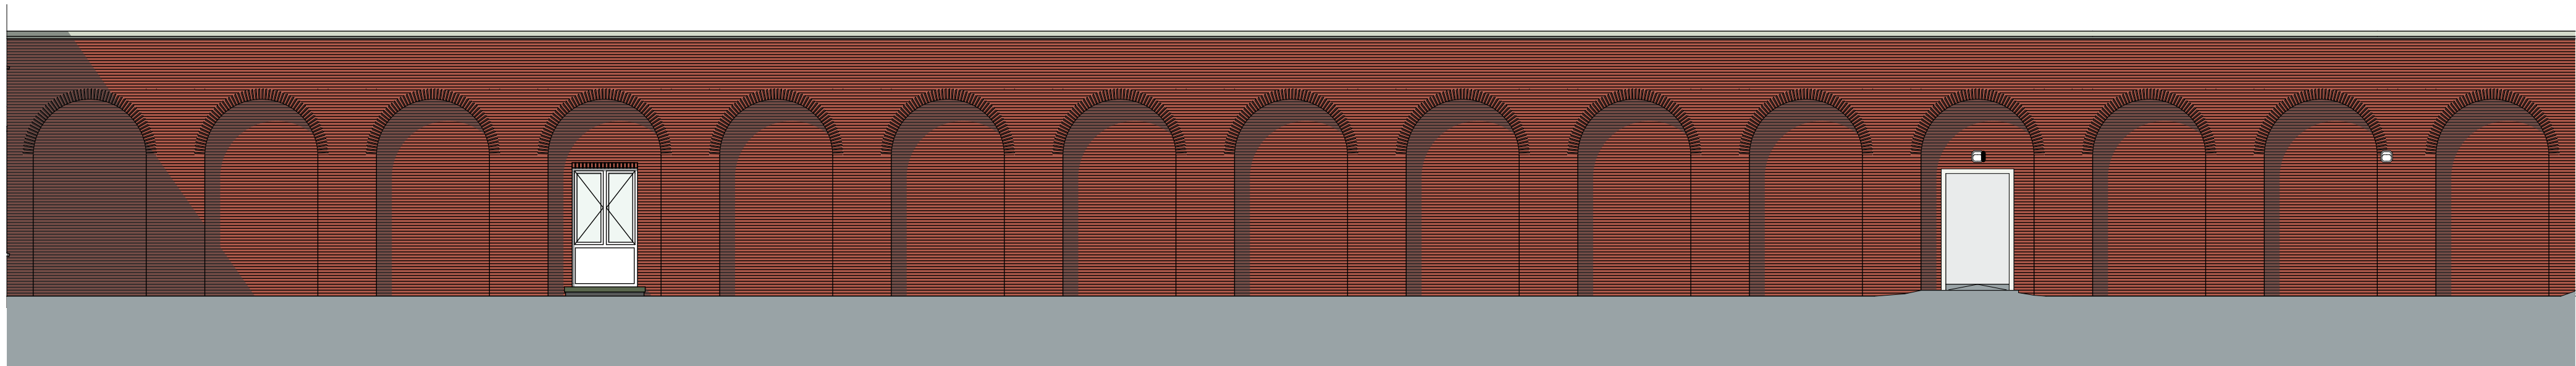


Oostgevel



Westgevel

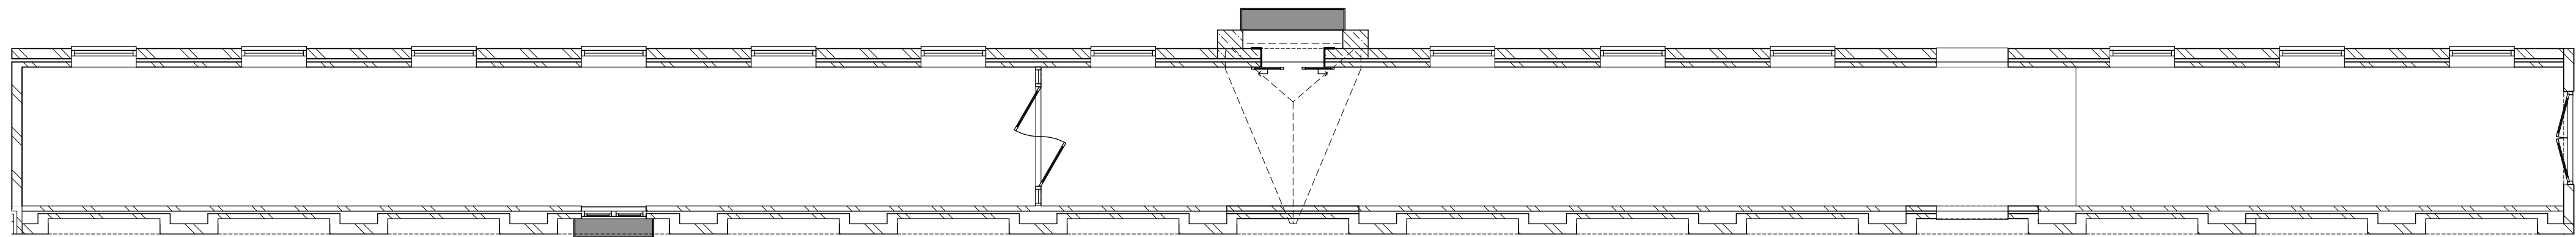

Plattegrond

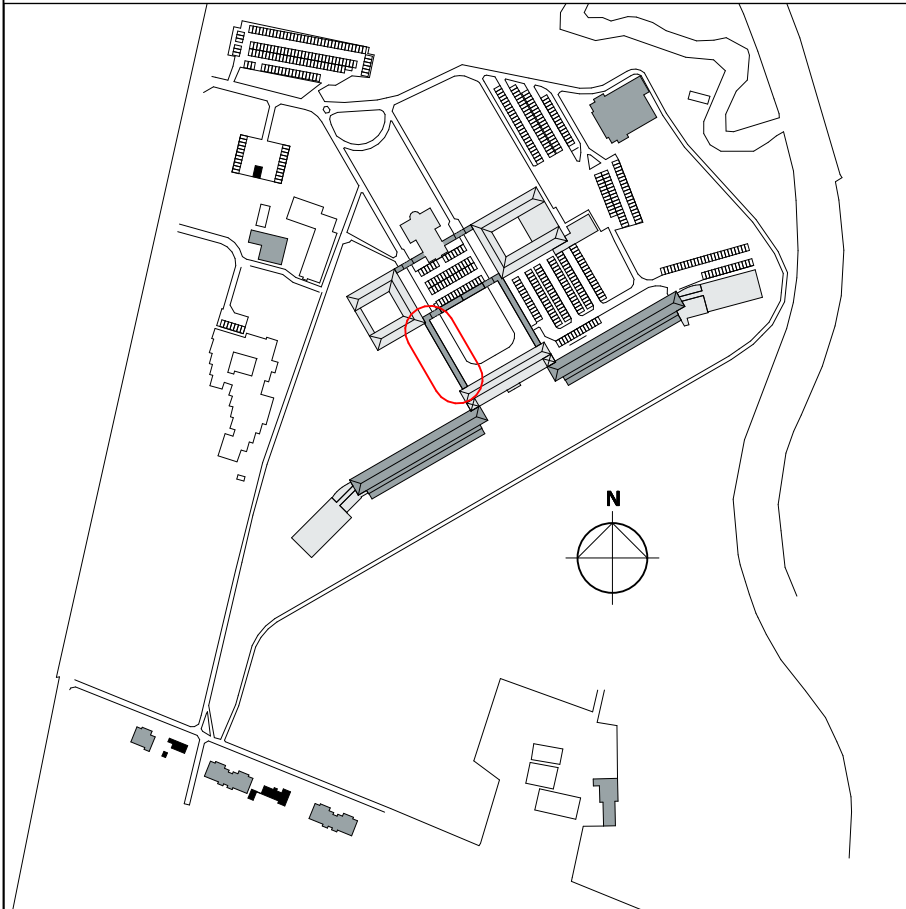

versie opmerkingen

b -

alle maten in het werk te controleren

 rienks architecten

Jan van Polanenkaade 26B' 4811 KM Breda
Postbus 1069 4801 BB Breda
T +31 (0)76 523 93 20
info@rienksarchitecten.nl
www.rienksarchitecten.nl

opdrachtgever

Landgoed De Klokkenberg B.V.
Breda

project

Landgoed De Klokkenberg Breda
Gebouw I - Verbindingsgangen

onderwerp

Bestaand
Bergingen verbindingsgang

getekend

YSK

formaat

A2+

datum

16-01-2018

projectnummer

17021B

ontwerp

MS/GMZ

schaal

1:100

fase

omgevingsvergunning


tekeningsnummer/versie

paraaf


status

definitief


U0b.124/b

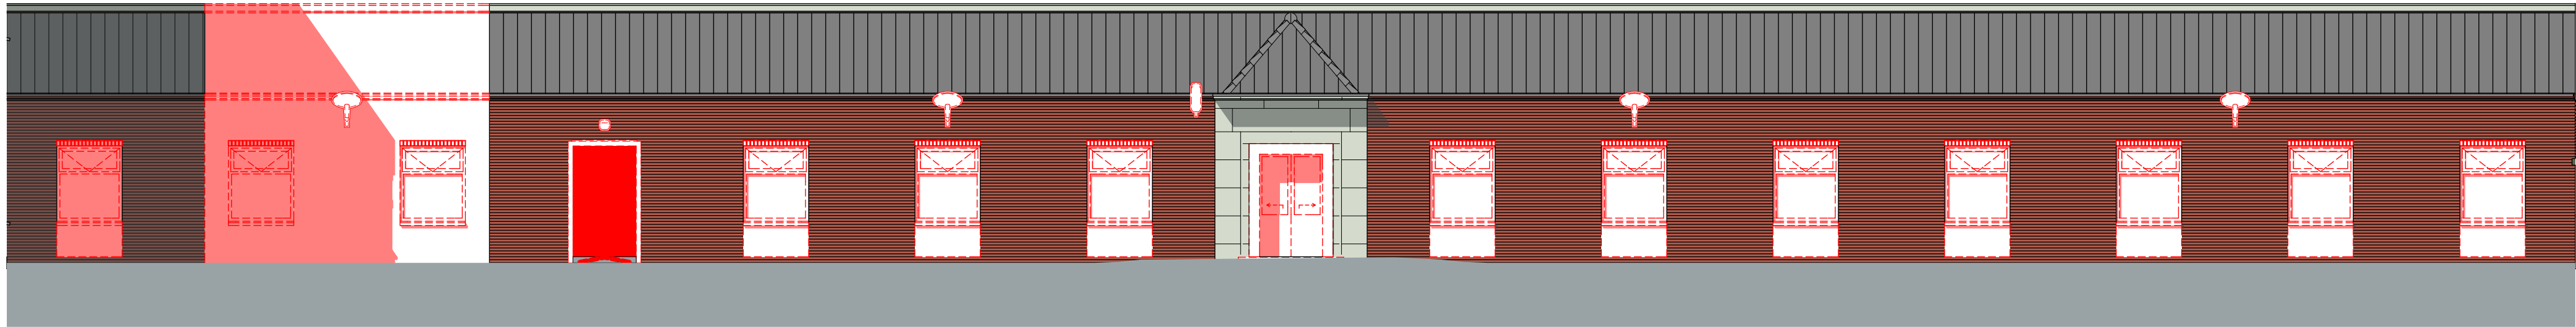


Oostgevel

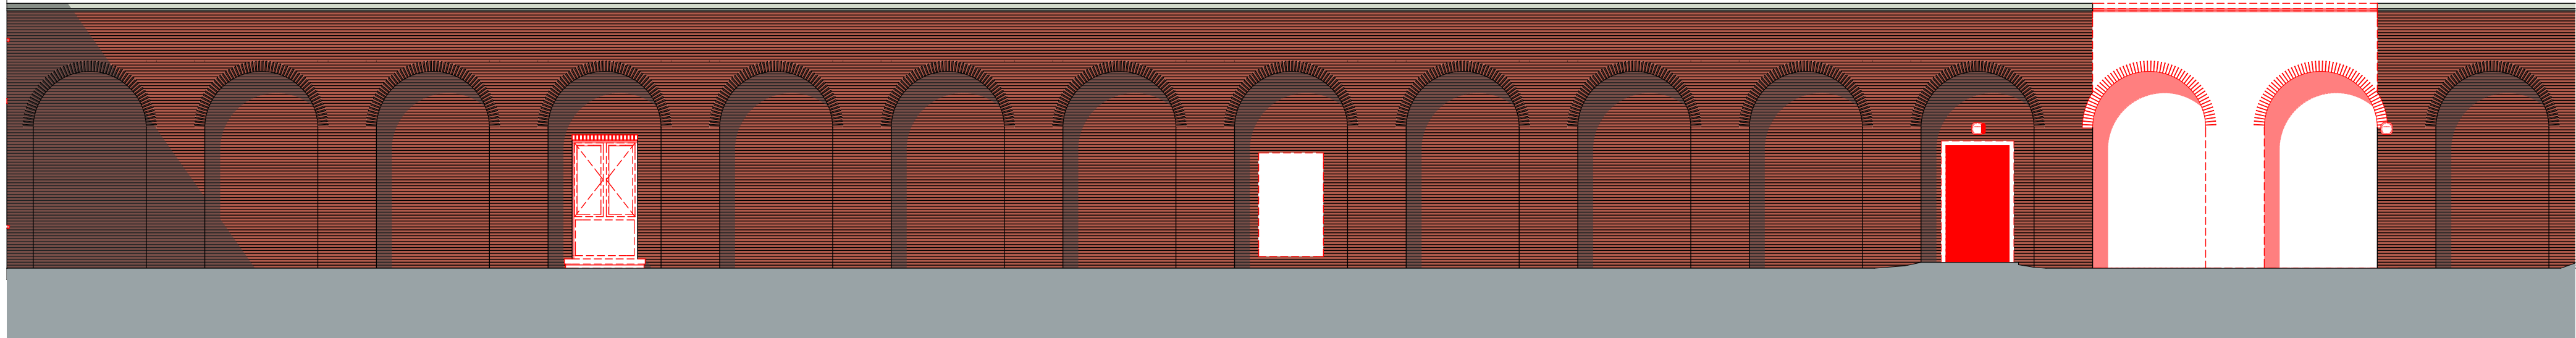

Westgevel

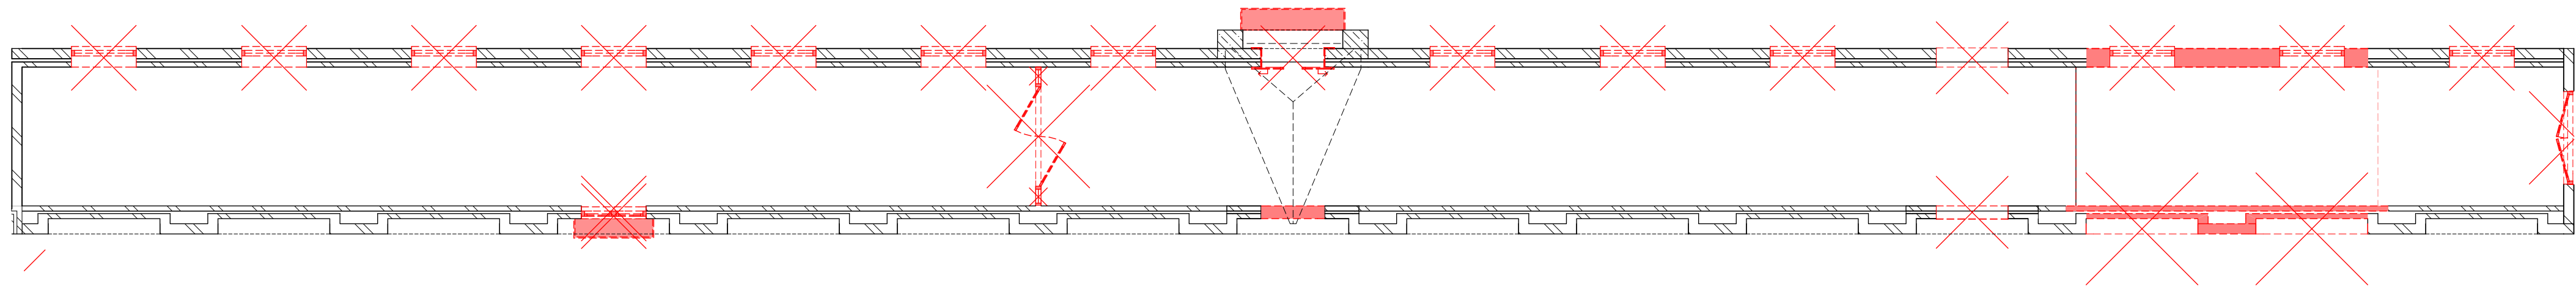

Plattegrond

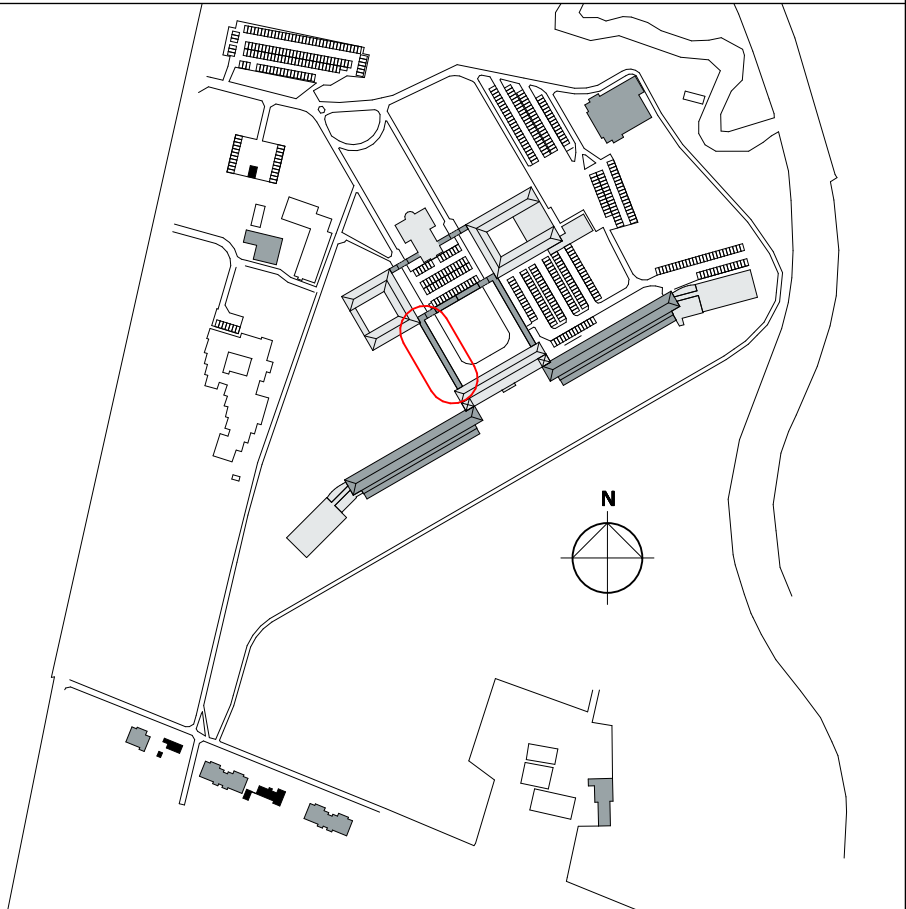

versie opmerkingen

b -

alle maten in het werk te controleren

rienks architecten

Jan van Polanenkaade 26B' 4811 KM Breda
Postbus 1069 4801 BB Breda
T +31 (0)76 523 93 20
info@rienksarchitecten.nl
www.rienksarchitecten.nl

opdrachtgever

Landgoed De Klokkenberg B.V.
Breda

project

Landgoed De Klokkenberg Breda
Gebouw I - Verbindingsgangen

onderwerp

Sloop
Bergingen verbindingsgang

getekend

YSK

formaat

A2+

datum

16-01-2018

projectnummer

17021B

ontwerp

MS/GMZ

schaal

1:100

fase

omgevingsvergunning

tekeningnummer/versie

paraaf


status

definitief


U0s.I24/b




Oostgevel

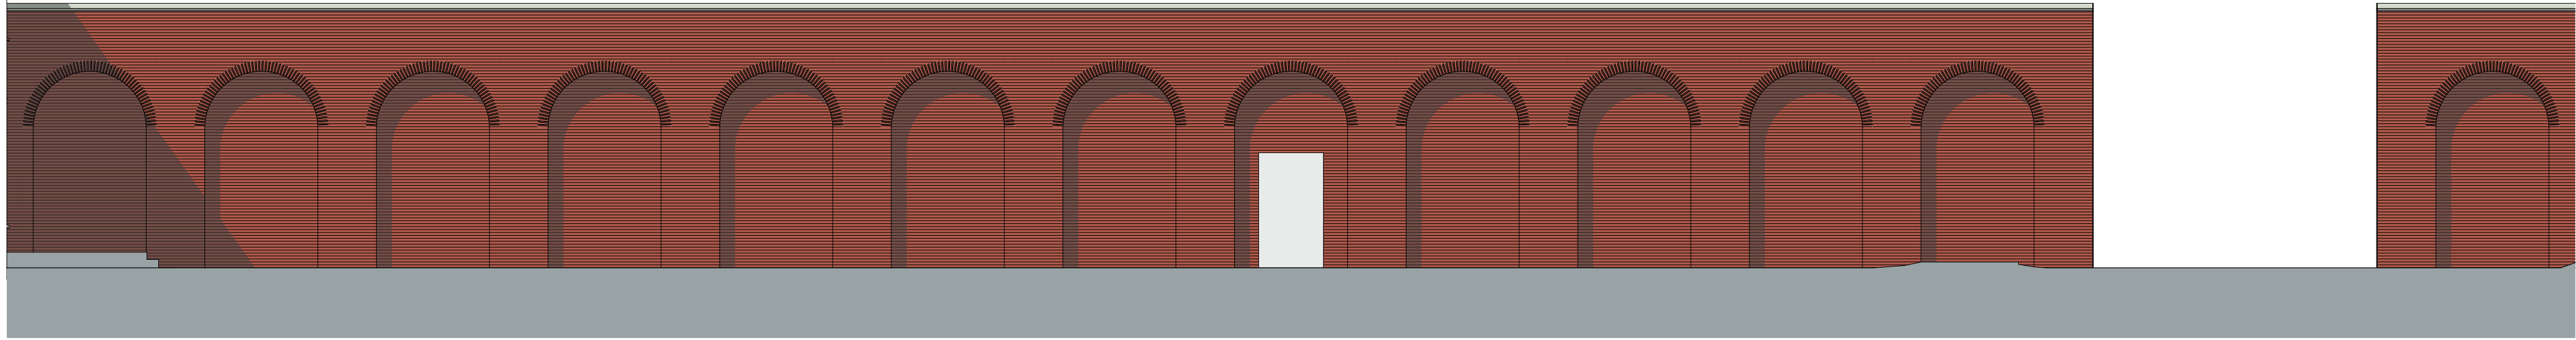

Westgevel

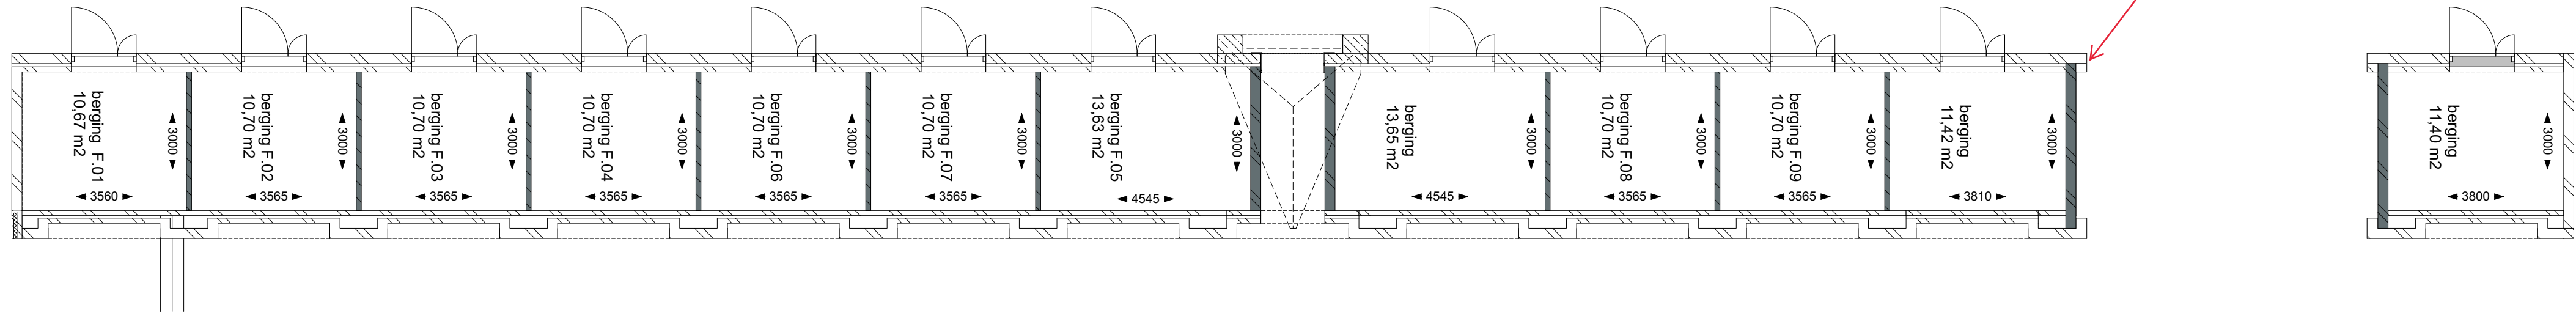

Plattegrond

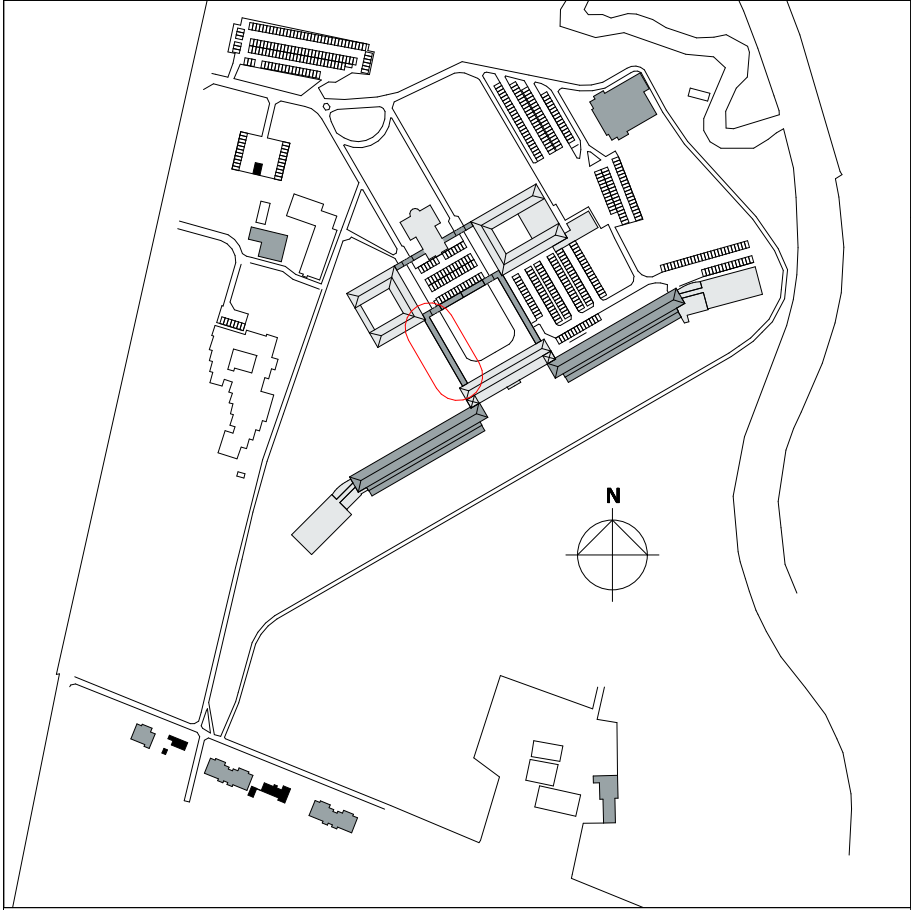

versie opmerkingen
b -

alle maten in het werk te controleren



rienks architecten

Jan van Polanenkafe 26B' 4811 KM Breda
Postbus 1069 4801 BB Breda
T +31 (0)76 523 93 20
info@rienksarchitecten.nl
www.rienksarchitecten.nl

opdrachtgever
Landgoed De Klokkenberg B.V.
Breda
project
Landgoed De Klokkenberg Breda
Gebouw I - Verbindingsgangen

onderwerp
Nieuw
Bergingen verbindingsgang
getekend YSK
ontwerp MS/GMZ
paraaf
formaat A2+
schaal 1:100
status definitief
datum 16-01-2018
fase omgevingsvergunning
projectnummer **17021B**
tekeningnummer/versie **U0n.124/b**