



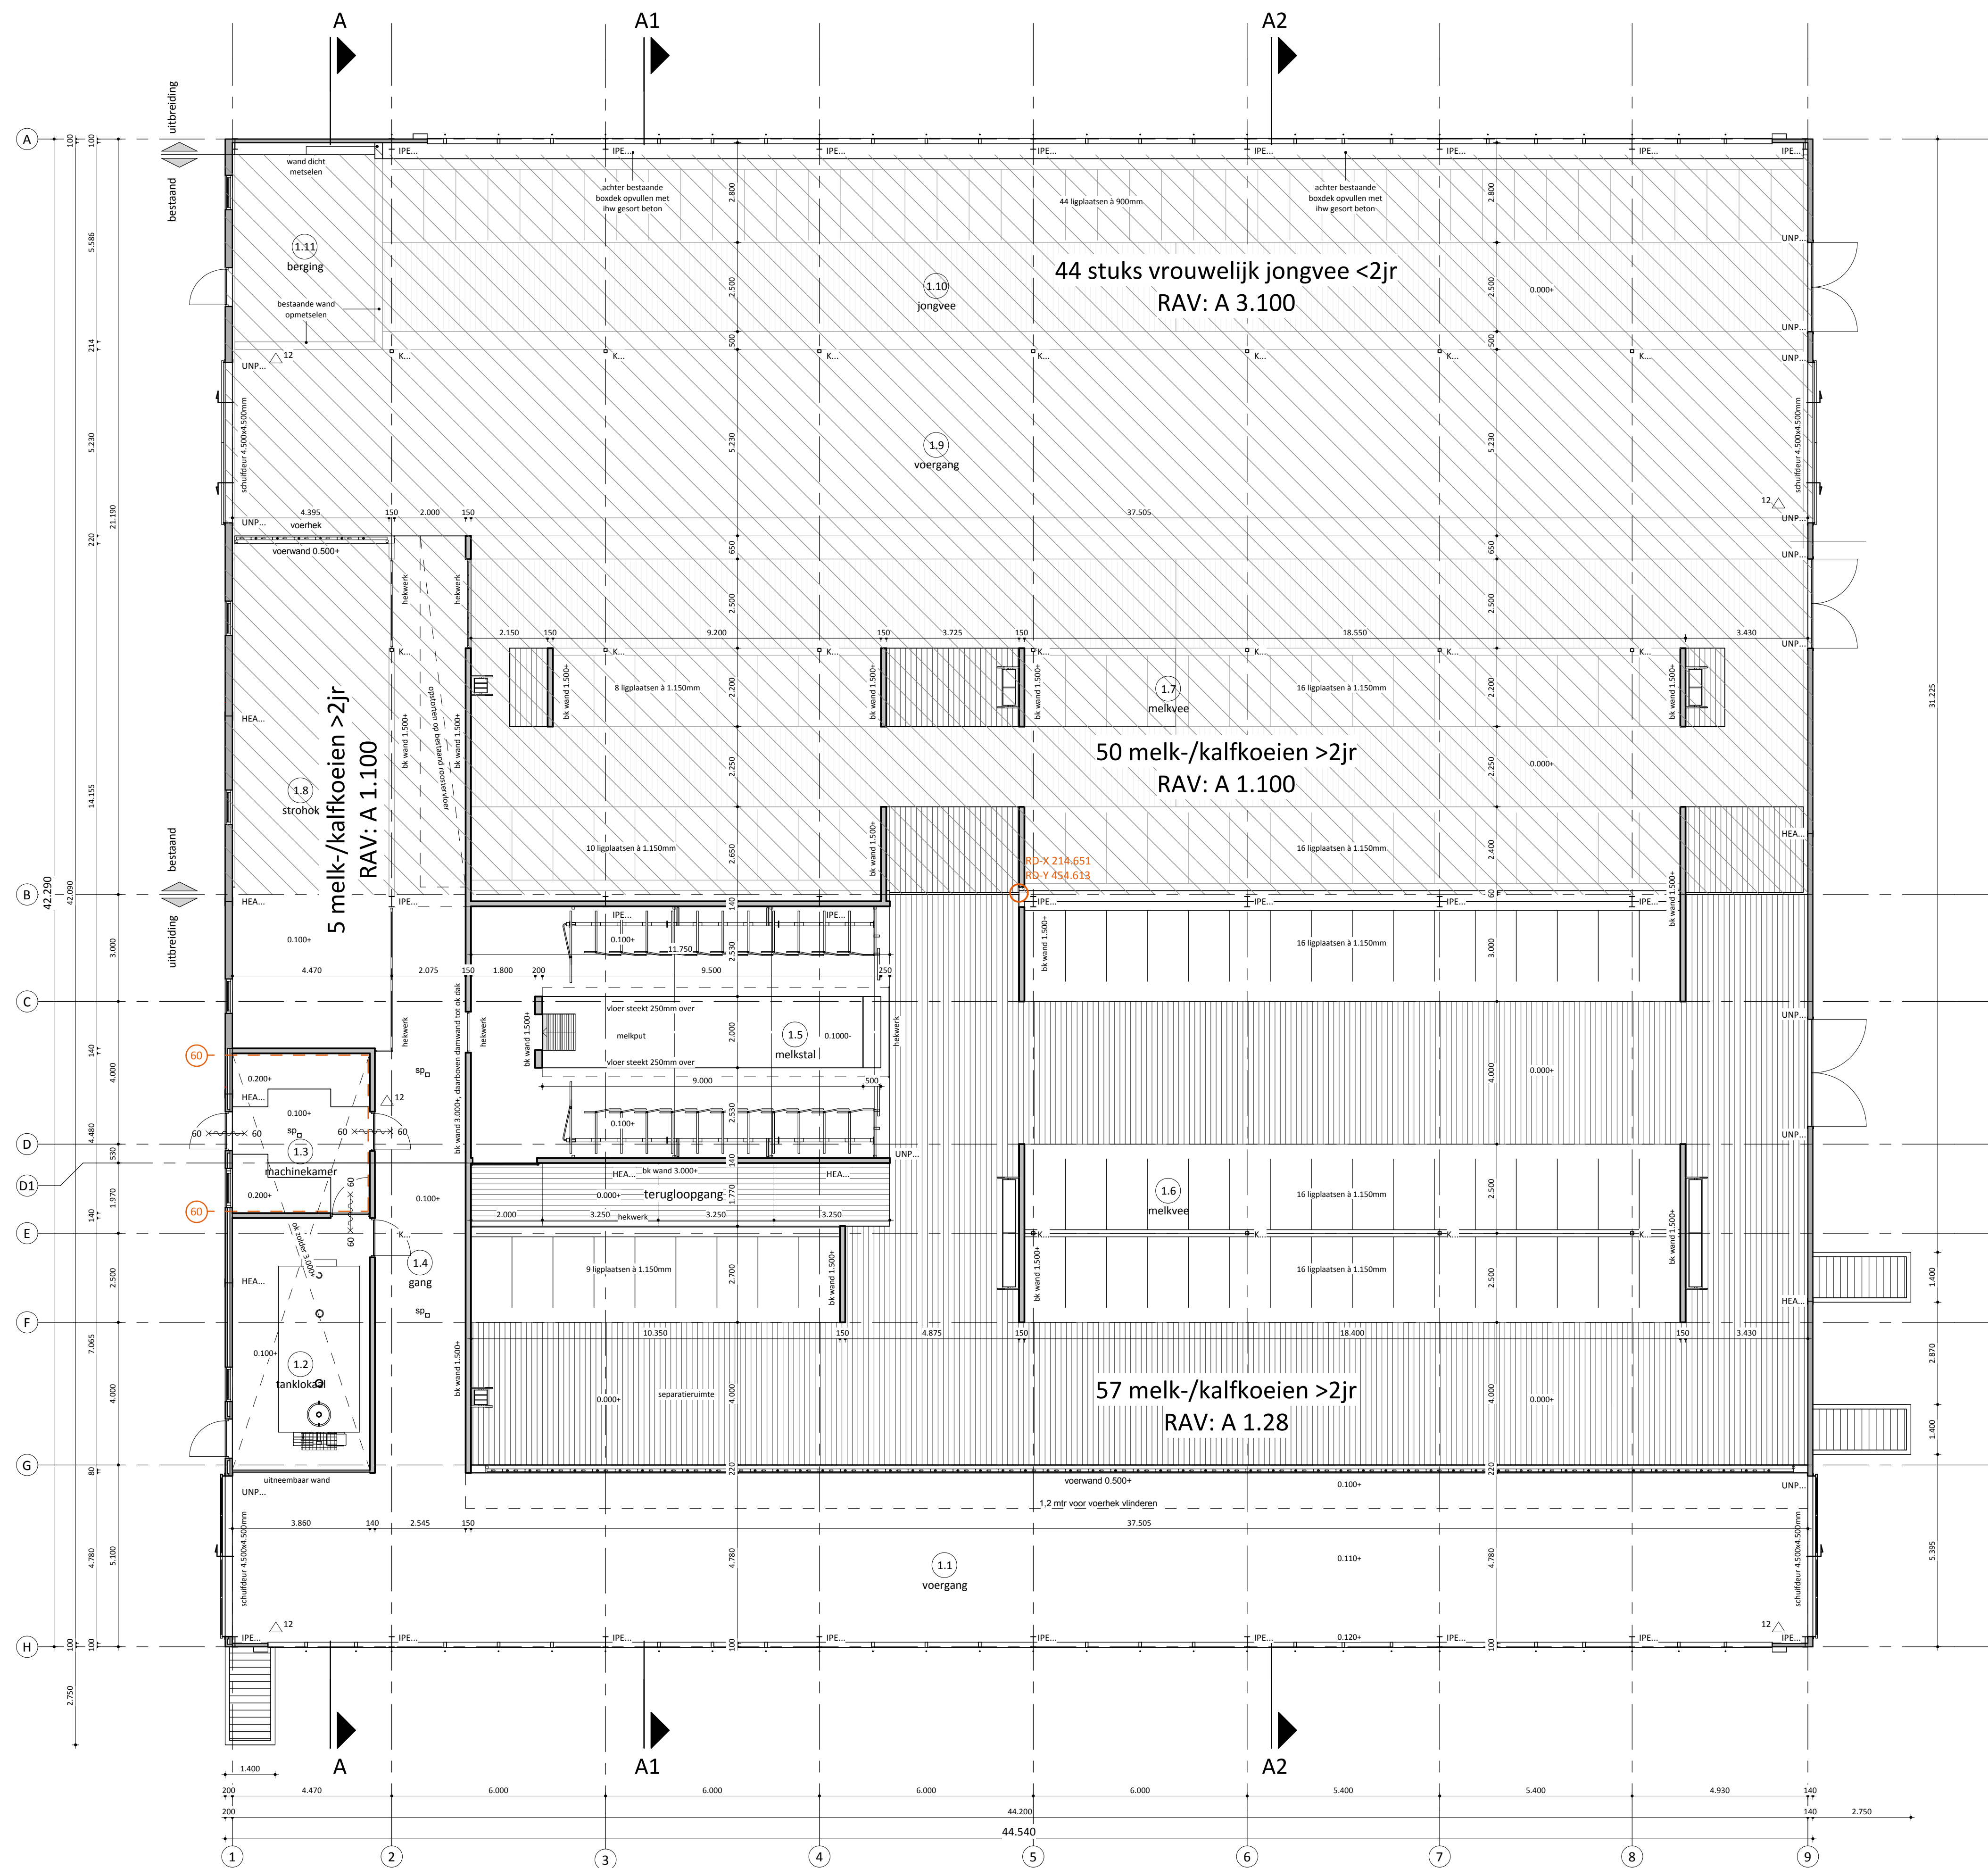

plattegrond


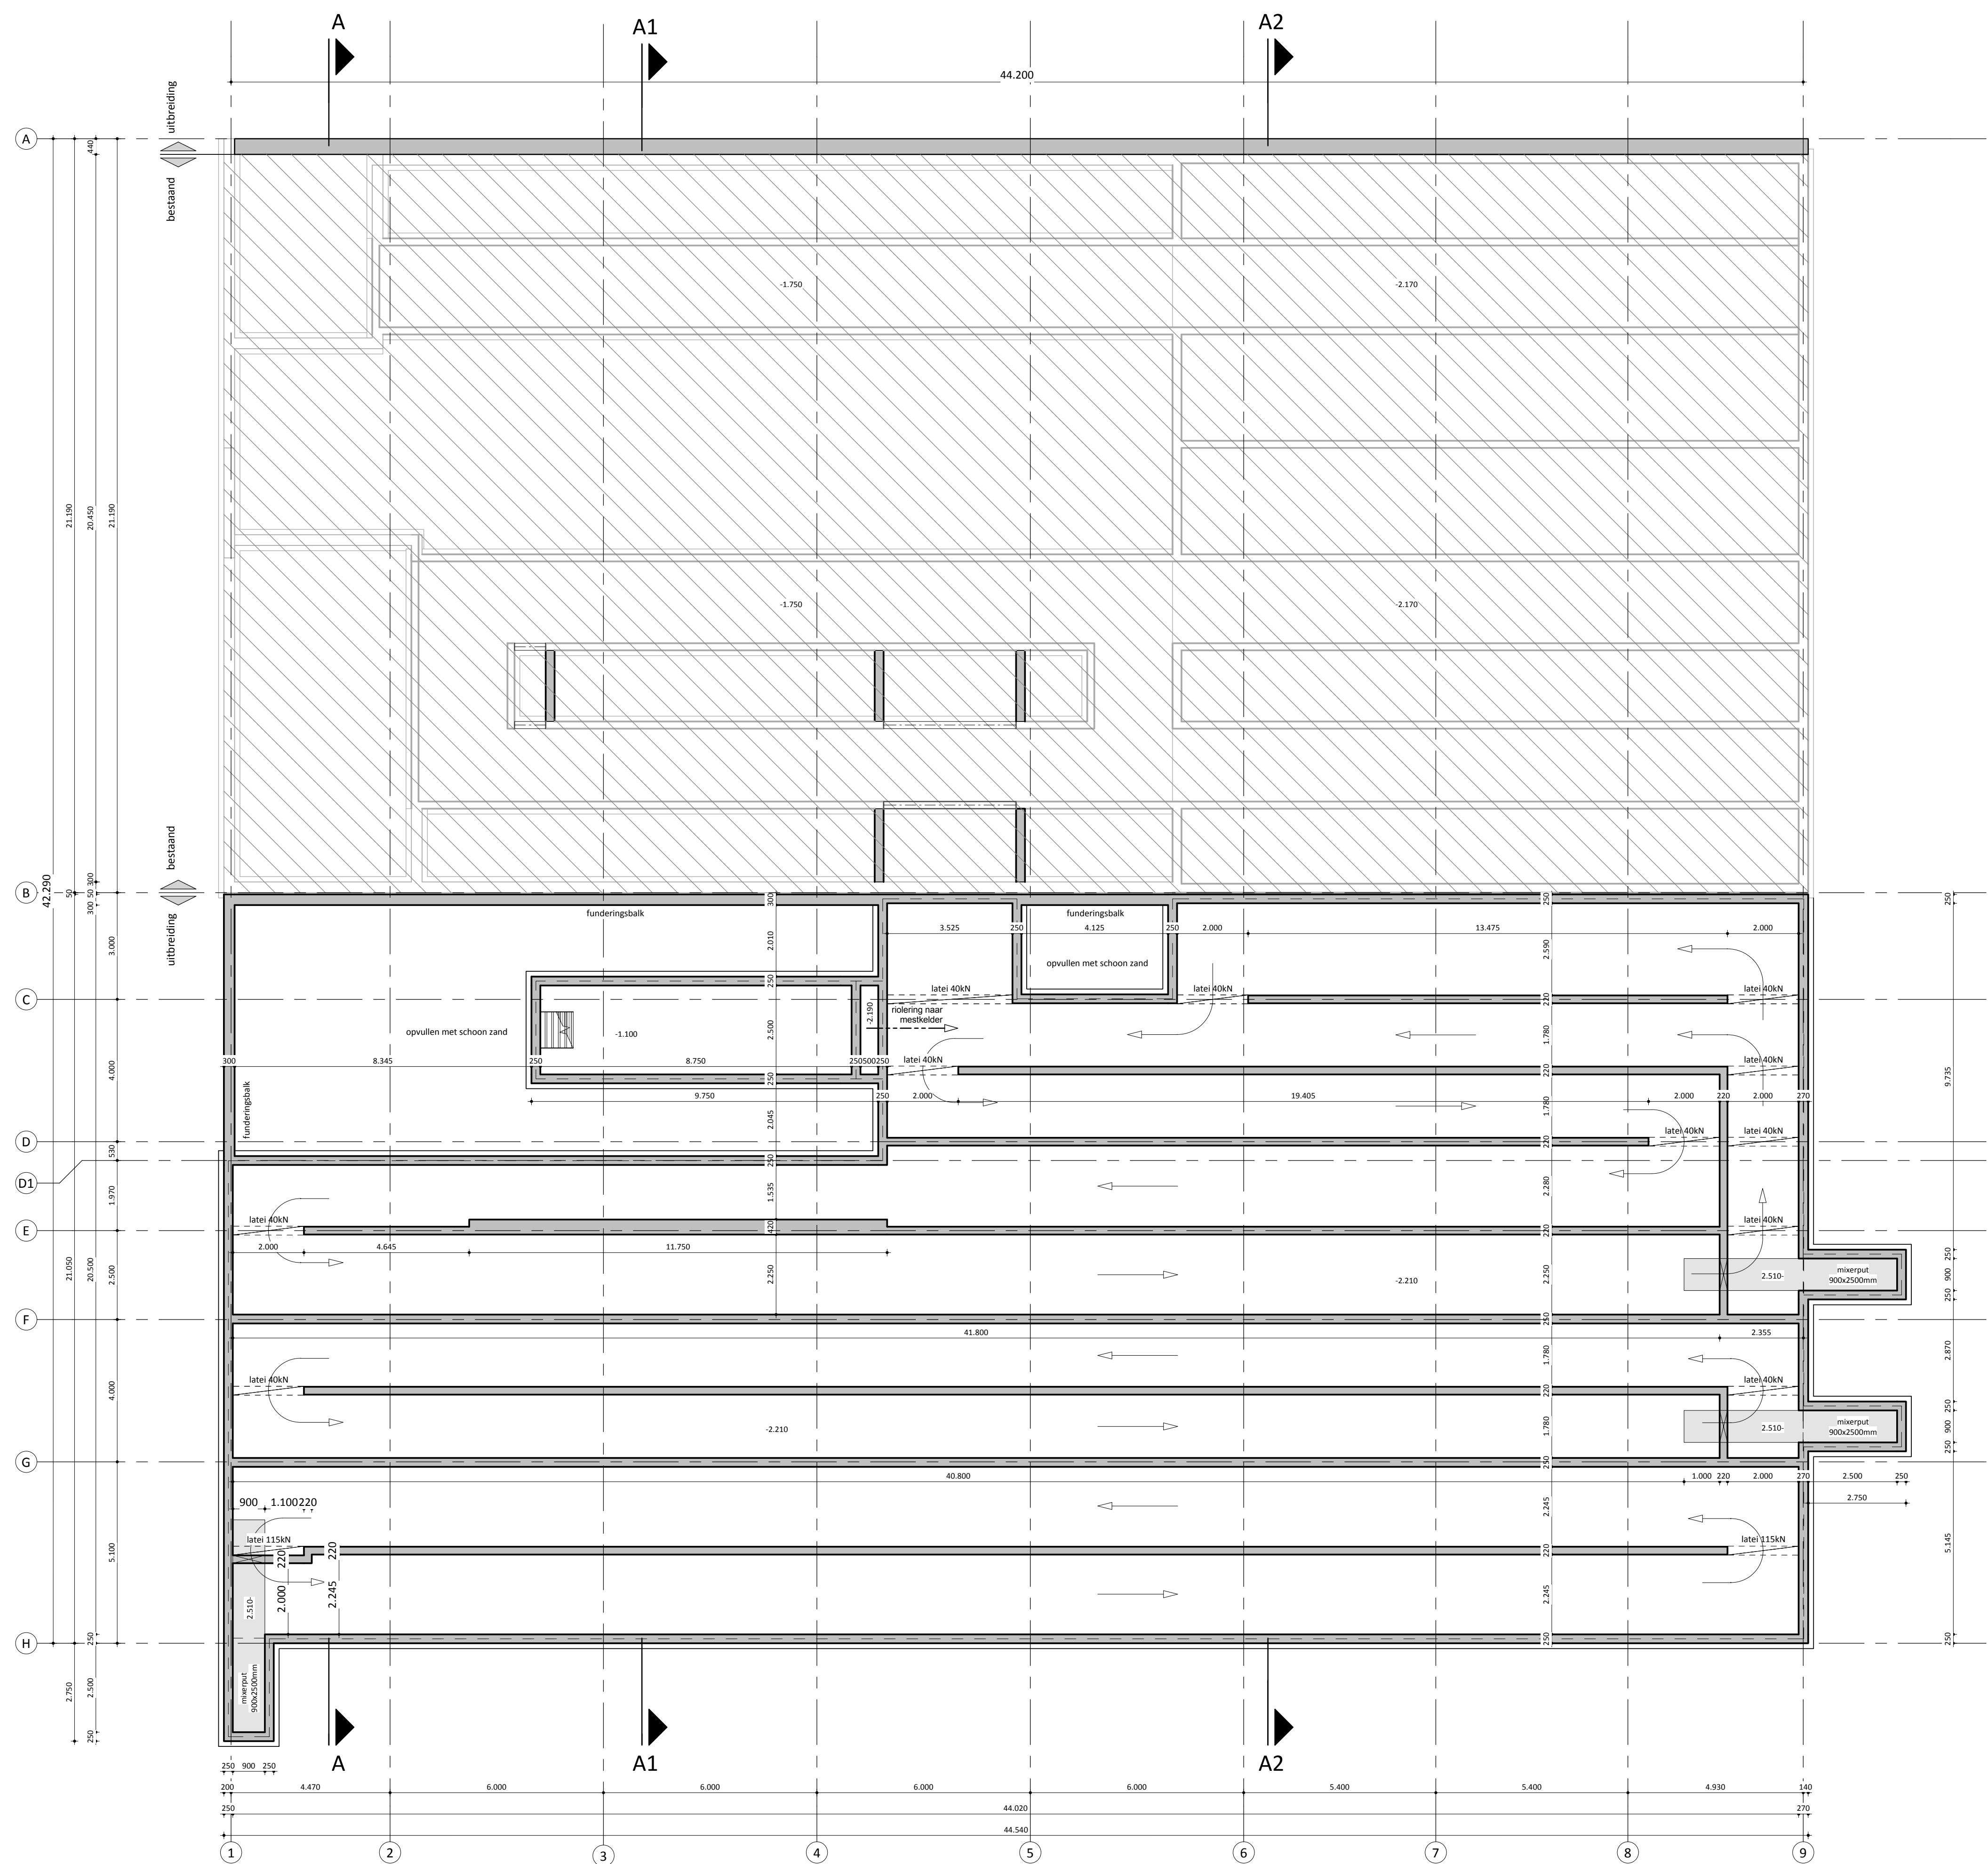


kelderplan

Berekening oppervlaktes (totaal)					
Nr	Ruimte	Functie	Berekening oppervlaktes		
			VG (A, in m²)	FG (B, in m²)	RG (C, in m²)
1.1	voergang	verkeersruimte	0	0	211,3
1.2	tanklokaal	technische ruimte	0	0	27,3
1.3	machiniekamer	technische ruimte	0	0	16,8
1.4	gang	verkeersruimte	0	0	62,8
1.5	melkstal	verblijfsruimte	83	0	83
1.6	melkvee	functie ruimte	0	513	513
1.7	melkvee	functie ruimte	0	388,3	388,3
1.8	strook	functie ruimte	0	63,7	63,7
1.9	voergang	verkeersruimte	0	0	230,1
1.10	jongvee	functie ruimte	0	213,4	213,4
1.11	berging	overige ruimte	0	22,2	22,2
			83	1.178,5	570,6



isometrie

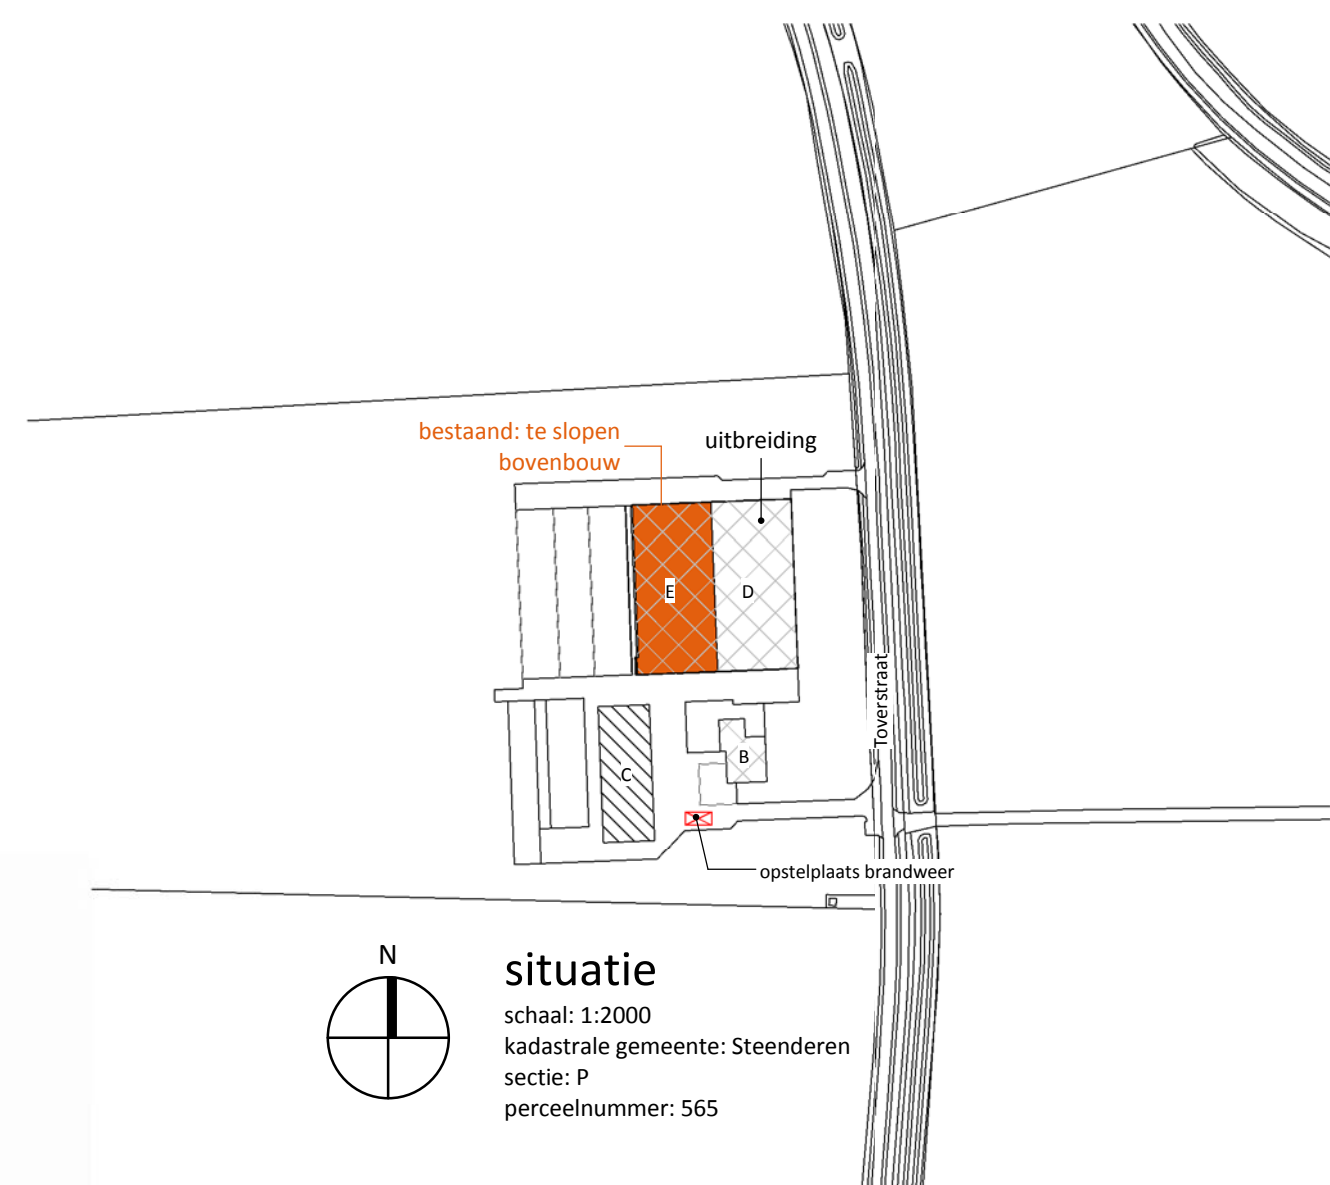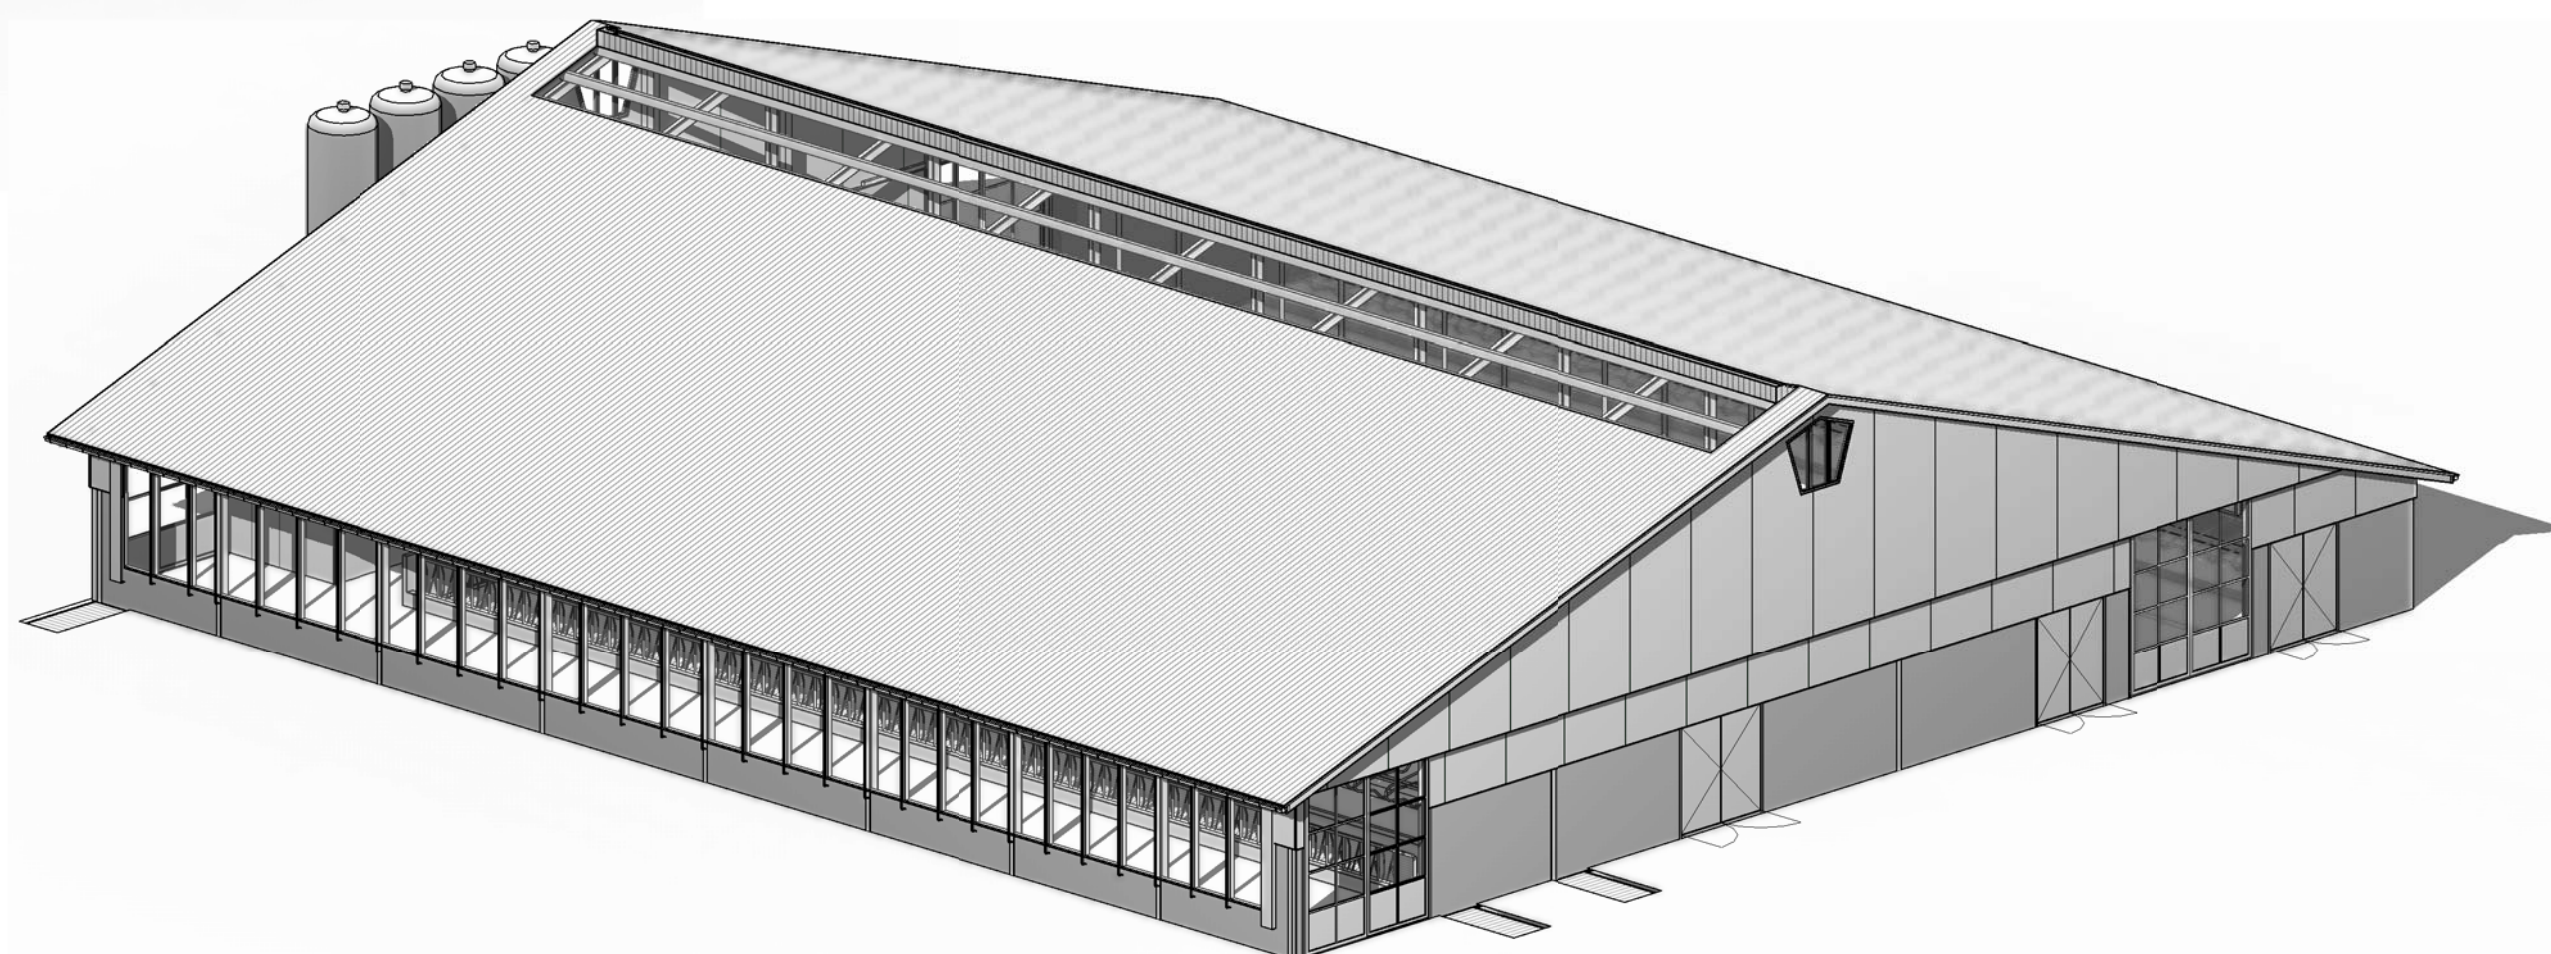

Renvoel riolering

- + w 8110 waterclozet
- + w 810 schroput
- + w 850 wastafel
- + hwa 8100 hemelwater afvoer
- — — hemelwater afvoer
- — — vulwater riool
- oel — ontloopingsdeksel
- oel — ontloopingsdeksel

Renvoel gevels en wanden

- in het werk gestort beton
- prefab beton
- prefab betonpaneel, geïsoleerd
- prefab betonpaneel, ongeïsoleerd
- 40x40
- latei berijdbaar met een slijst van 40x40
- damwandprofielplaat
- vezelcement golfplaat, met lengte van 1525mm

Renvoel brandveiligheid

- 60 — brandveiligheid 60
- 60 — wdbdo 60min
- — — brandveiligheid, wdbdo 60min
- — — poederblusser 12 kg

Afd. 2.9 Beperking van ontwikkeling van brand en rook

- Een aan de binnenlucht grenzend constructieonderdeel voldoet aan brandklasse B en rookklasse s2.
- Een aan de buitenlucht grenzend constructieonderdeel voldoet aan brandklasse D.
- Een deur, een raam, een kozijn of een daarmee gelijk te stellen constructieonderdeel voldoet minimaal aan brandklasse D.
- De bovenzijde van een dak is, bepaald volgens NEN 6063, niet brandgevaarlijk.

Mixerputten

- Uitvoering, afmeting put en mixerkozijn als positie van de mixerwand afstemmen op huidige maer en/of i.o.m. leverancier nieuwe mixer

Renvoel algemeen

- Alle hout-, beton- en staalconstructies volgens constructeur
- Gebruiksfunctie: lichte industrie voor het bedrijfsmatig houden van dieren
- De aannemer dient voor aanvang van de bouw of fabricage van elementen de maatvoering te controleren (en indien nodig aan te passen) en ter inzage leggen aan desbetreffende gemeente
- De tekeningen zijn (primair) vervaardigd voor het aanvragen van de 'Omgevingsvergunning activiteit Bouwen' en zijn met de grootste zorgvuldigheid voor dat doel vervaardigd.
- Indien deze tekeningen worden gebruikt voor de uitvoering dienen er door de aannemer werktekeningen te worden vervaardigd.
- De maatvoering van de bestaande situatie door de aannemer in het werk controleren, zodat eventuele onduidelijkheden of onnauwkeurigheden vooraf (in overleg met de Rombou en constructeur) kunnen worden hersteld.
- Verschillen in afmetingen en toestand met de werkelijkheid geven geen aanspraak op verrekening.

rombōu

opdrachtgever: Melkveebedrijf De Nopjeskamp
Toverstraat 8
7223 LP Baak
Tel. 0575 441370

project: uitbreiding voor het bedrijf aan de Toverstraat 8 te Baak
onderdeel: geb D: ligboxenstal plattegr., kelderpl., doorsn., isometrie en situatie
bladnummer: BO-11-D

intake: 4705021006
schaal: 1:2000
papierformaat: A0
architect: rombōu
registratienr: 23-10-2017
vergunning: 28-12-2017
gewijzigd B: