



Voorgevel

Rechterzijgevel

Achtergevel

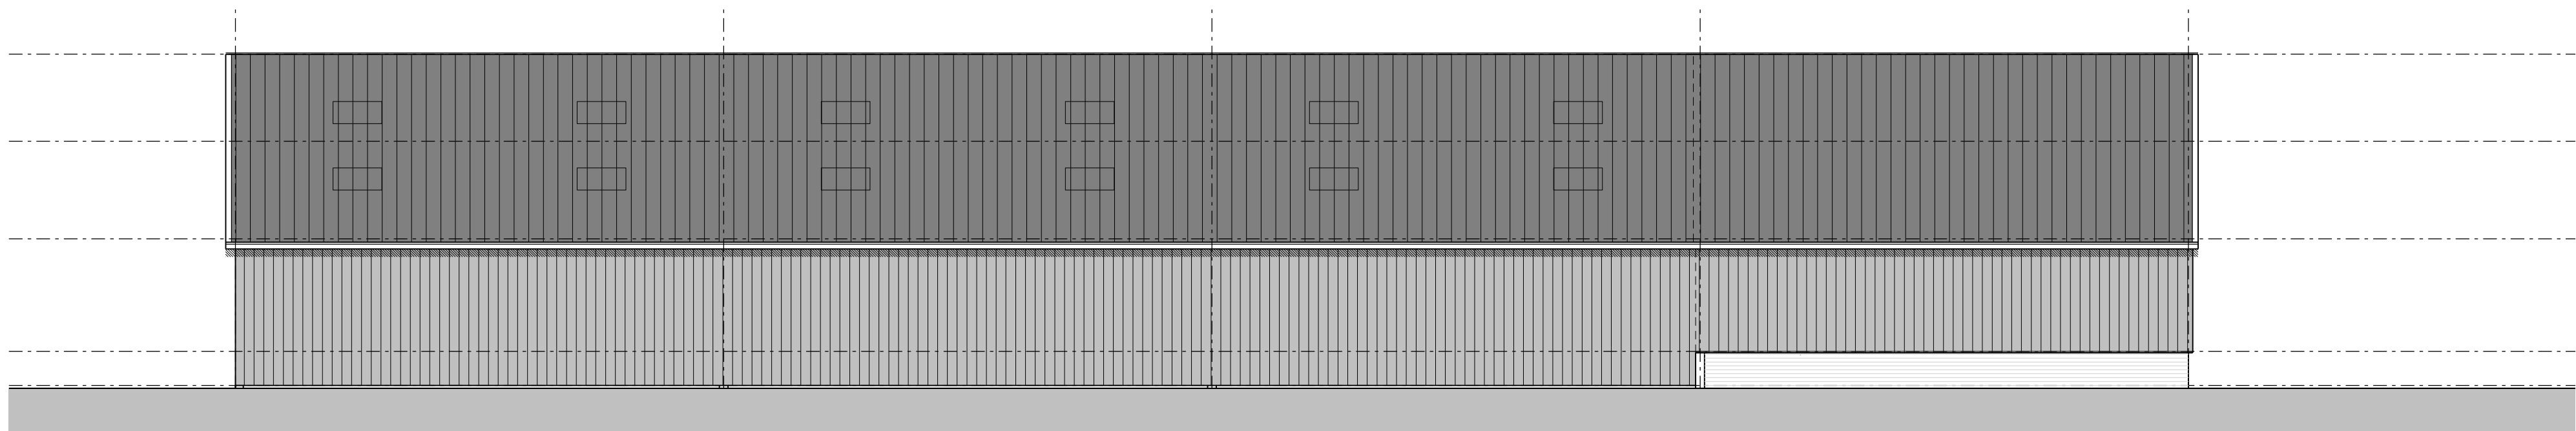


Linkerzijgevel

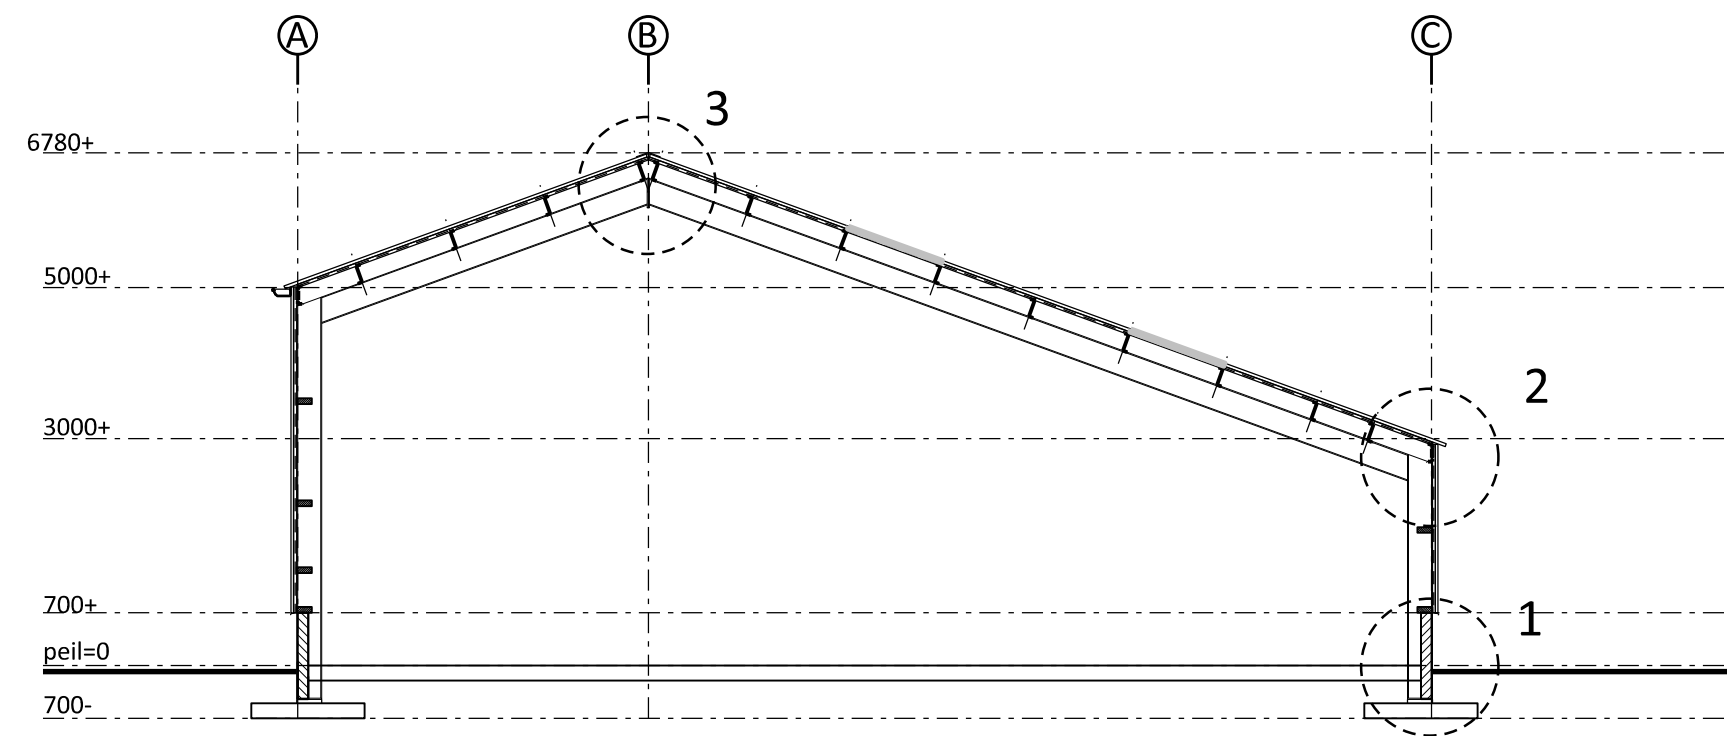


Doorsnede A-A

Legenda

Onderdeel:	Materiaal:	Kleur:
plint	betonelementen	grijs, naturel
gevelbekleding	damwandbeplating/ sandwichbeplating, damwandmotief	donkergroen
roldeur	sandwichpanelen	grijs
loopdeuren	kunststof	grijs
raamkozijnen	kunststof	gebroken wit
windveren/dekstukken	gezet staalplaat	gebroken wit
dakbedekking	sandwichpanelen/ golfplaten	antraciet/ grijs
dakgoot	naadloos aluminium	grijs
windveren/dekstukken	gezet staalplaat	gebroken wit

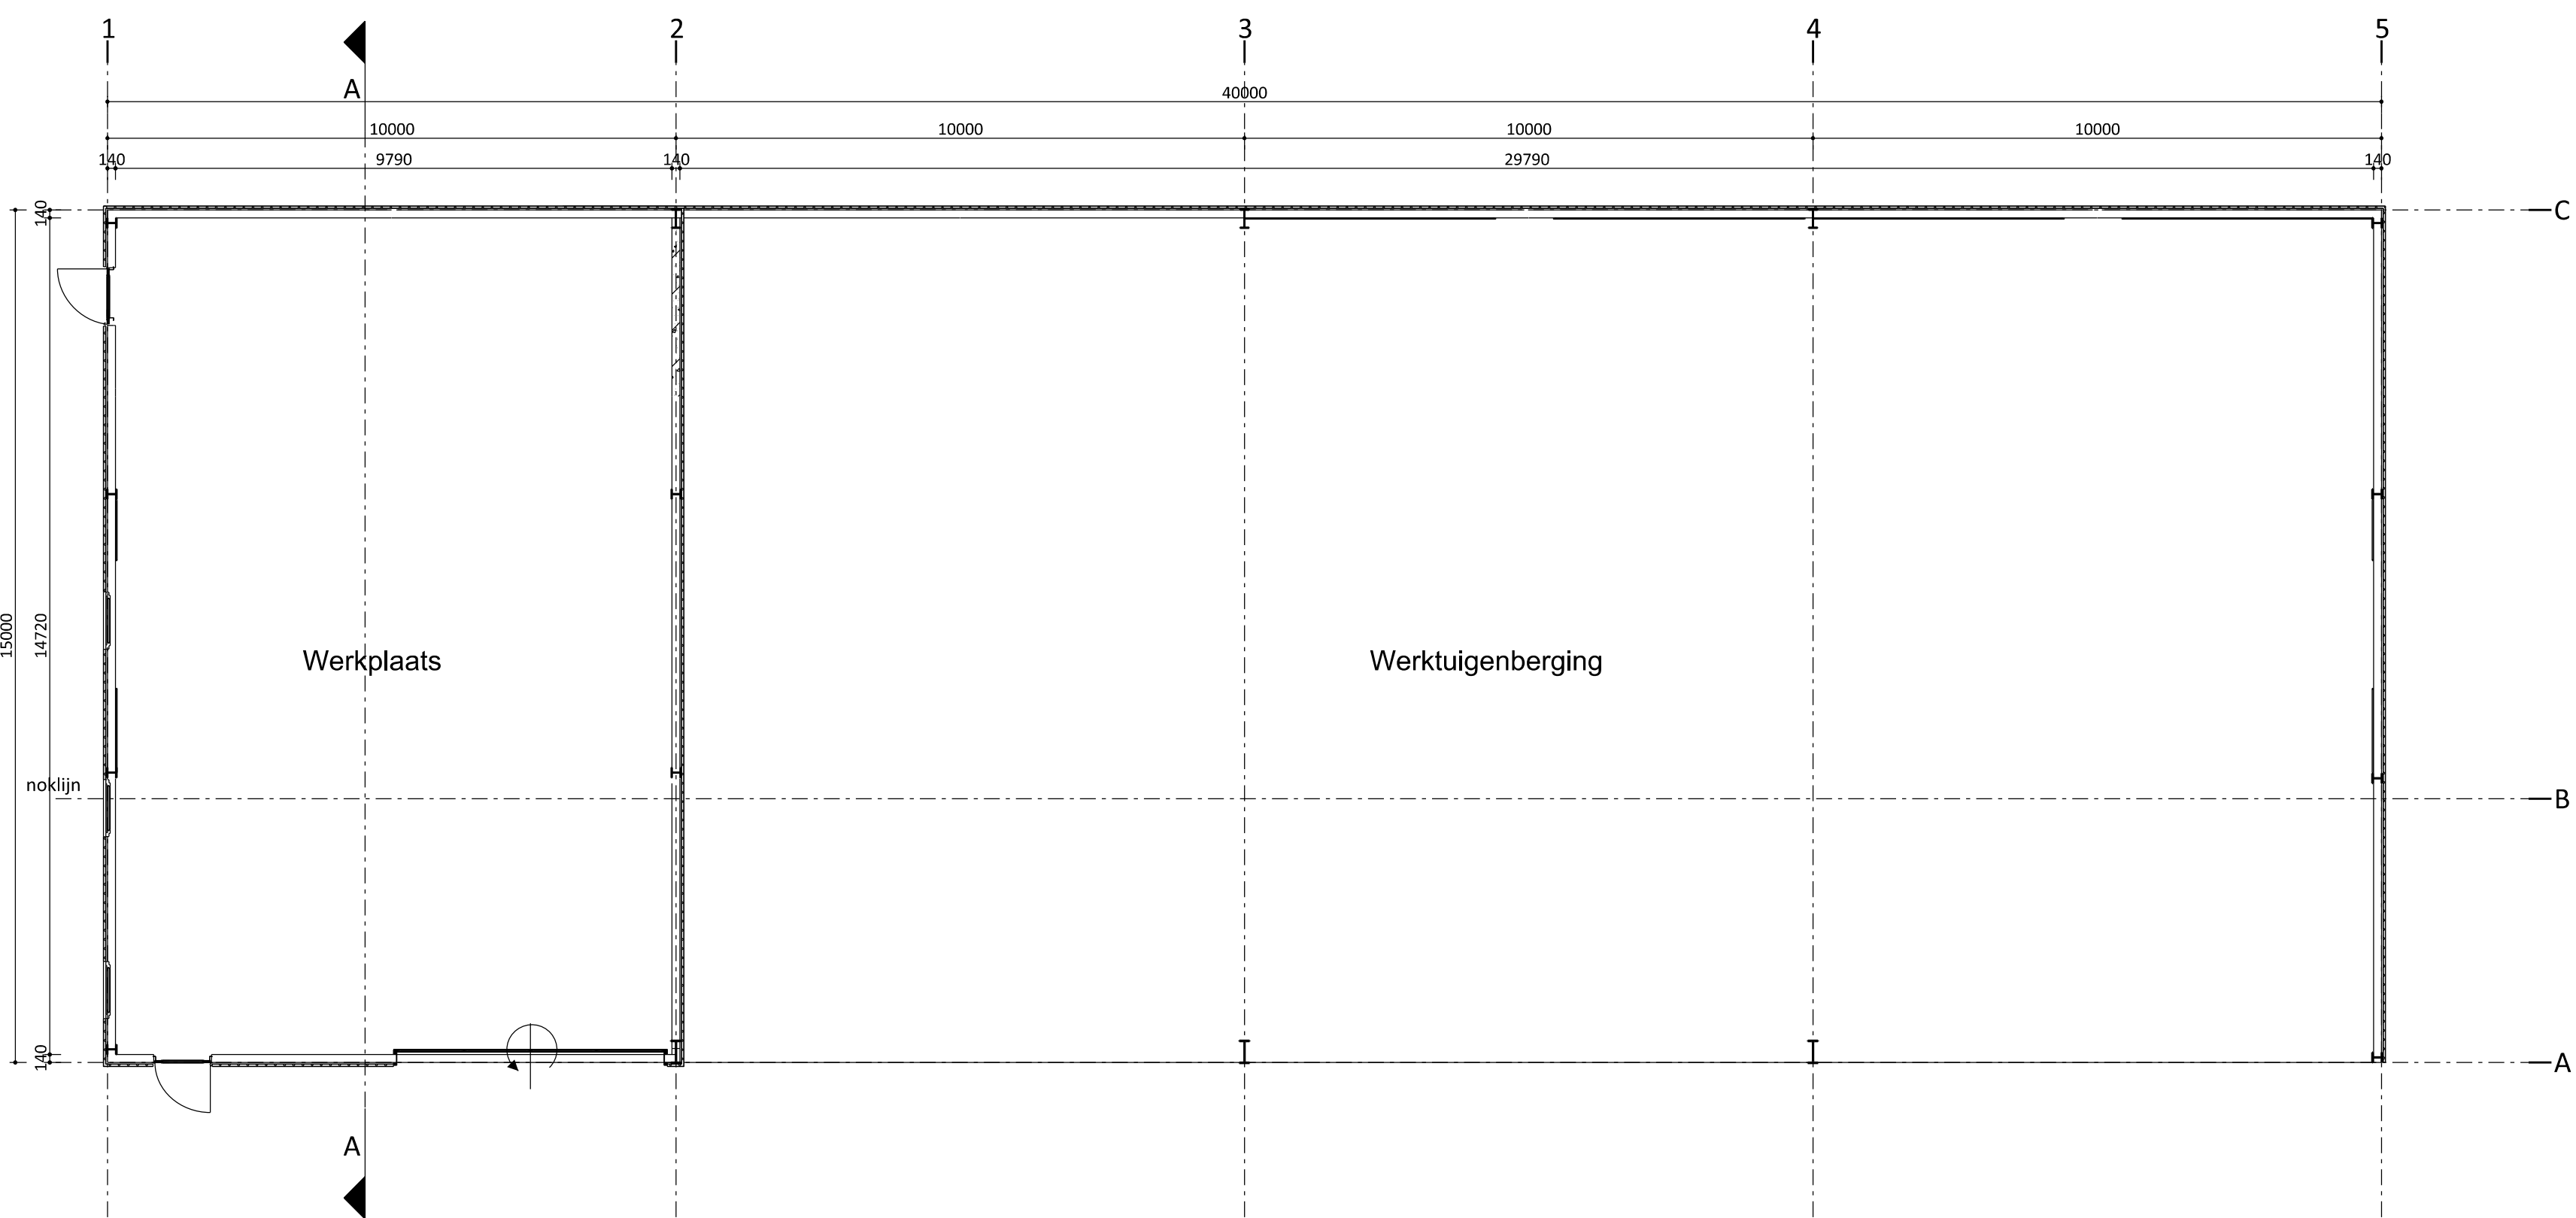


Plattegrond

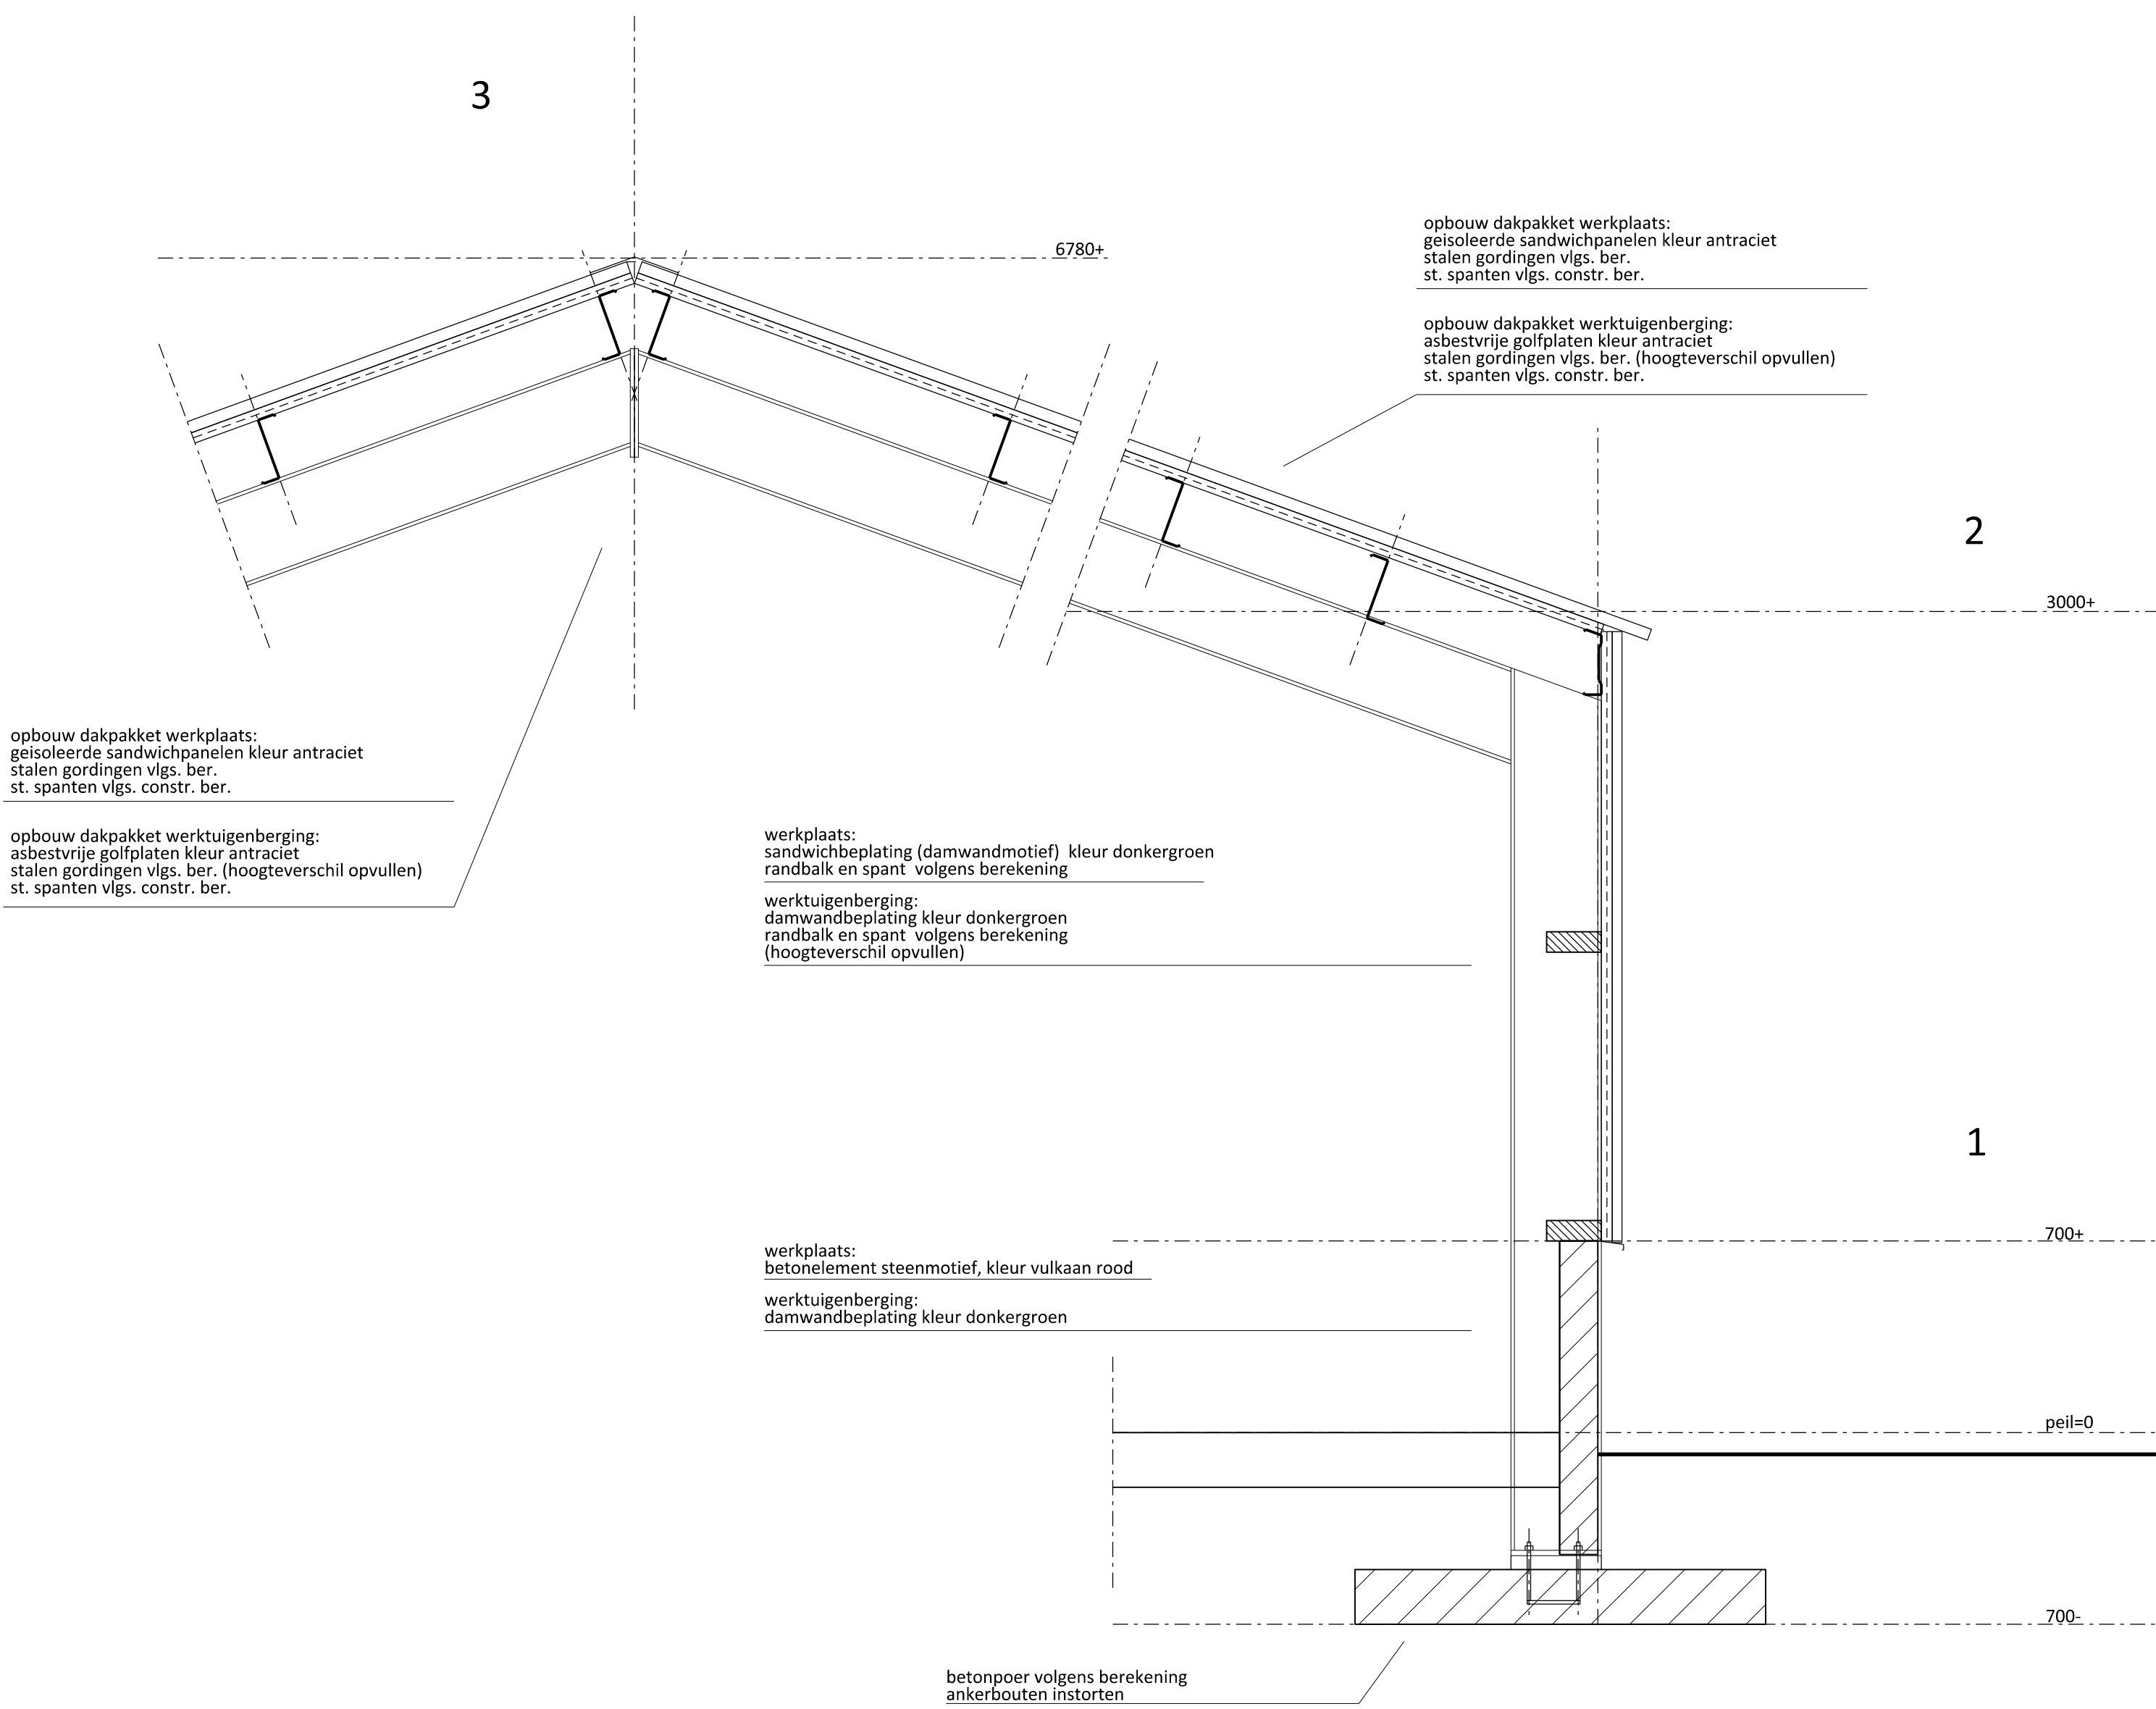


Principe details


Schaal 1:20

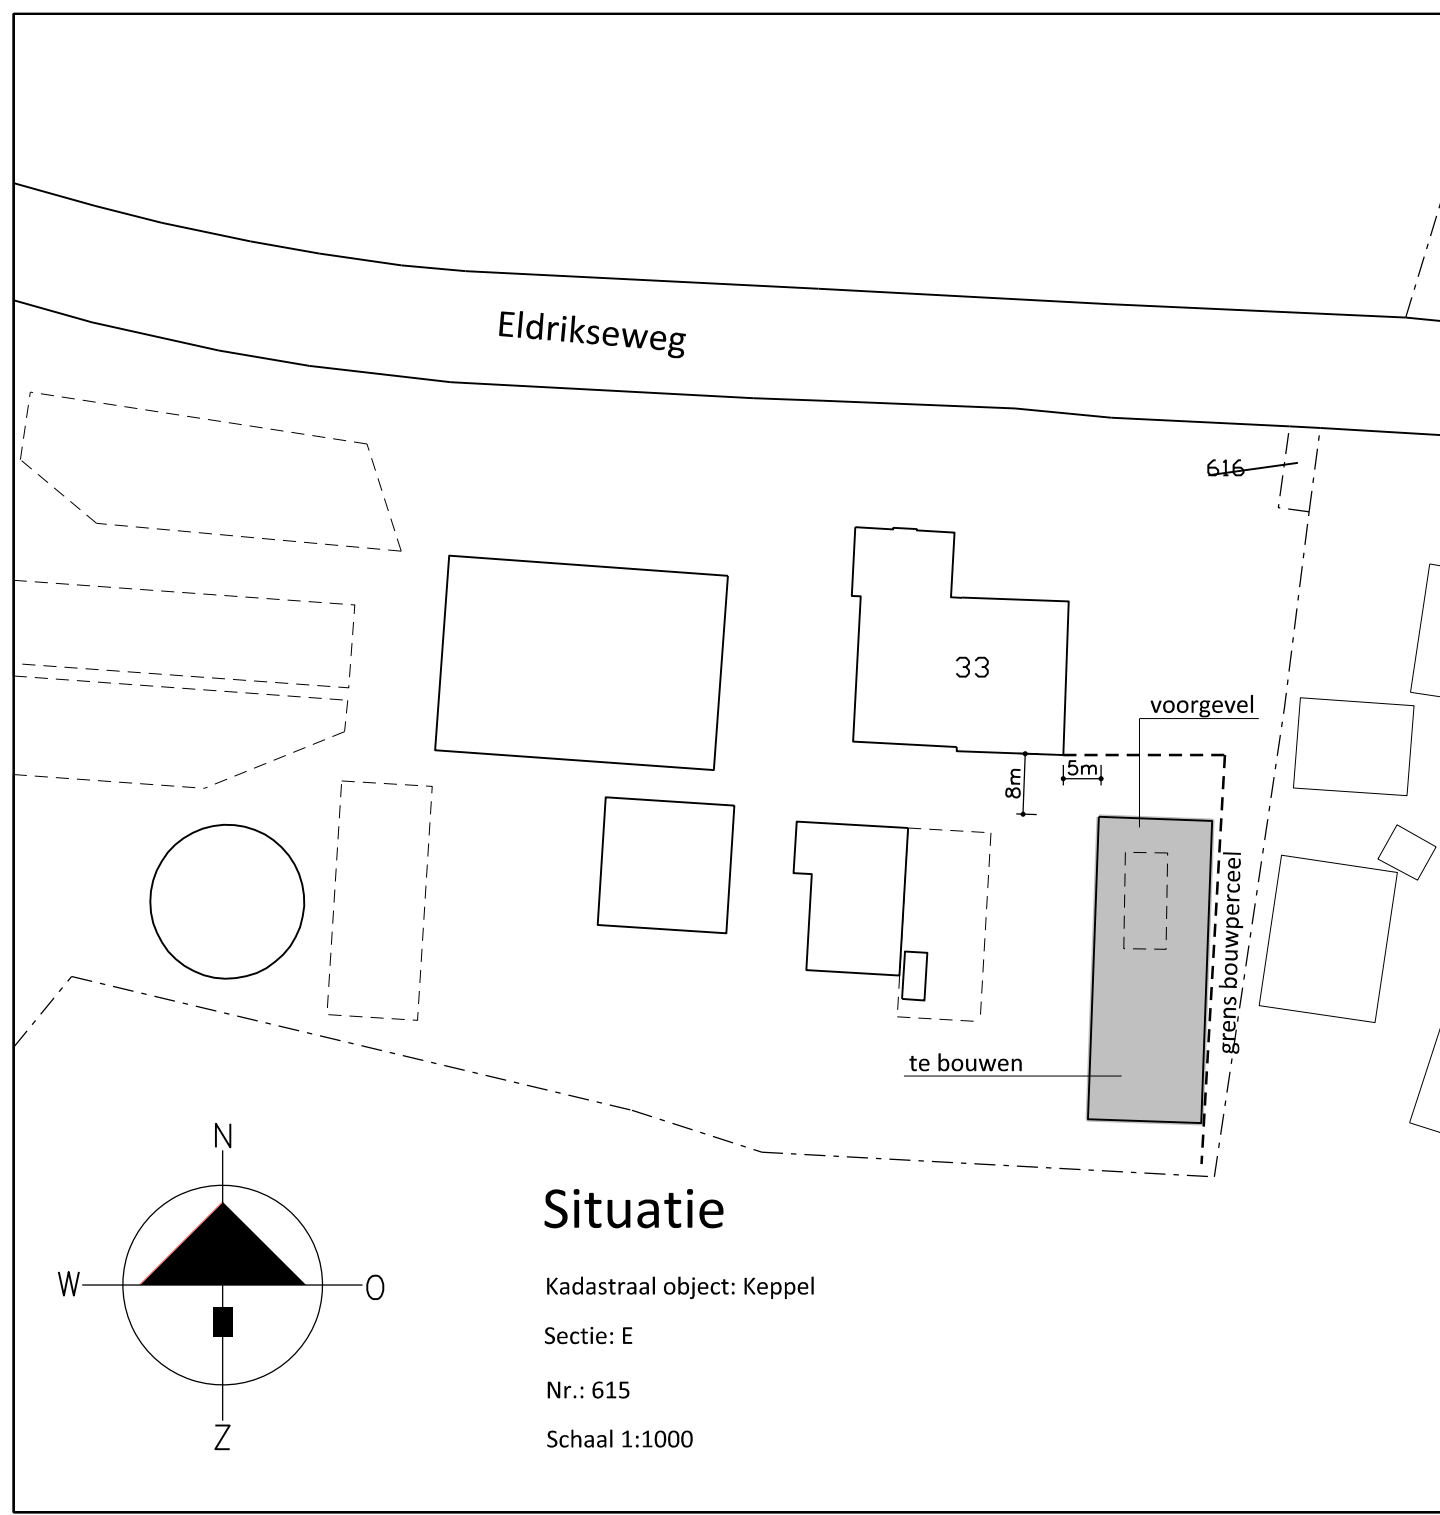

Project:	Aanvraag Omgevingsvergunning (bouwplan werktuigenberging)
Naam:	Rengelink
Opdrachtgever:	Maatschap G.J. Regelink en C.J.E. Regelink-Vrieze
	Eldrikseweg 33 6998 CH Laag-Keppel
Gevelaanzichten, (constructie)plattegronden, details, doorsnede en situatieschets	

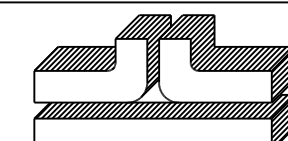	wopereis staalbouw bv
POSTBUS 463, 7000 AL DOETINCHEM TEL.: 0031(0)-314-535941 FAX: 0031(0)-314-365816	FABRIEKSTRAAT 33, DOETINCHEM INTERNET: WWW.WOPEREIS.NL E-MAIL: info@wopereis.nl

Tekening nummer: 001 ¹	Land : Nederland Vertegenw.: Wim Arends get : RIP / EG	Datum: 23-02-2018 Schaal: 1:100 Copyright Wopereis Staalbouw Doetinchem
-----------------------------------	--	--

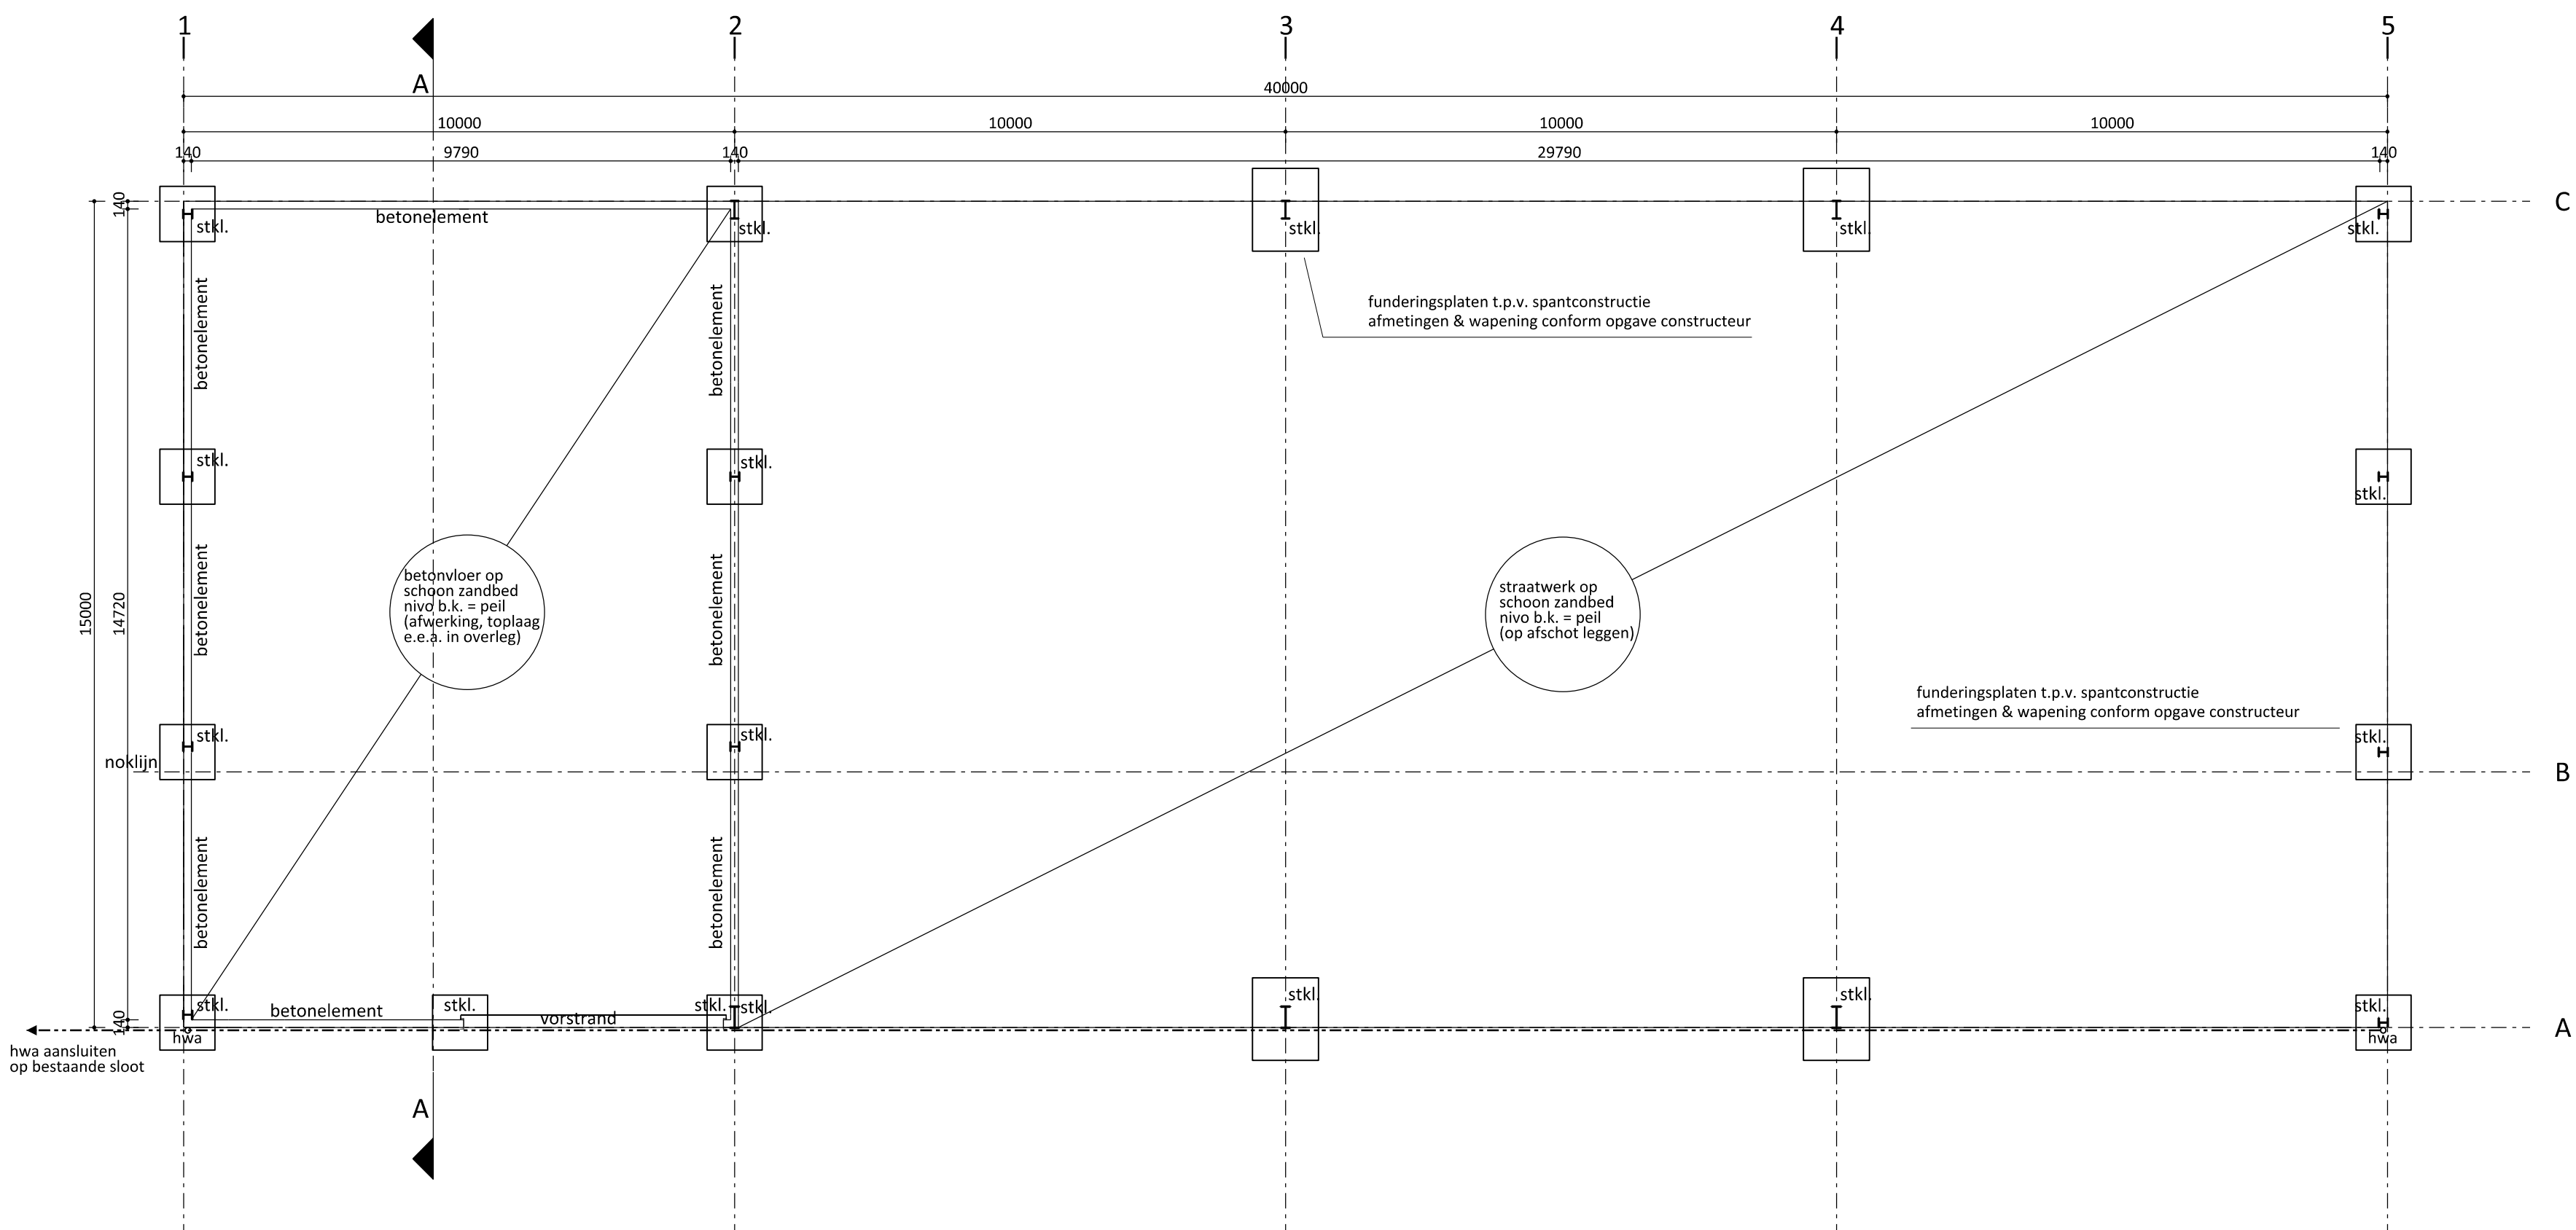

Funderingsplan