



Begane grond- gewijzigd

1:100

Renvooi

- Binnenwanden:
 - 12,5mm rigidurplaat
 - 10mm OSB-3 constructieplaat
 - 38x89mm HSB frame (geïsoleerd)
 - 10mm OSB-3 constructieplaat
 - 12,5mm rigidurplaat

Gevelkozijnen, ramen en deuren:

- Kozijnen, meranti min. 450kg/m³; Volgens kleur- en materiaalstaat.
- Ramen, meranti min. 450kg/m³; Volgens kleur- en materiaalstaat.
- Beglazing HR++ U<1.1.
- Hang- en sluitwerk te voldoen aan politie keurmerk.
- Deuren, ramen, kozijnen en daarmee gelijk te stellen constructieonderdelen in een scheidingsconstructie van een niet-gemeenschappelijke ruimte die volgens NEN 5087 bereikbaar zijn voor inbraak, hebben een volgens NEN 5096 bepaalde inbraakwerendheid die voldoet aan de in die norm aangegeven weerstandsklasse 2.

Binnenkozijnen:

- Houten binnenkozijnen met stompe binnendeuren.
- Hang- en sluitwerk, standaard woningbouw.

Installaties:

- Electra installatie volgens NEN 1010.
- Verwarming d.m.v. vloerverwarming/radiatoren en HR combiketel.
- Drinkwatervoorziening volgens NEN 1006.
- Ventilatie volgens NEN 1087 en ventilatieberekeningen.

Wateropname:

- Scheidingsconstructies van toilet- en badruimtes hebben tot 1,2m boven de vloer een wateropname die niet gorter is dan 0.01KG/ (m².S 1/2) en op geen enkele plaats groter dan 0.02KG/ (m².S 1/2).
- Ter plaatse van een bad of douche gelden deze eisen over een lengte van ten minste 3m, tot een hoogte van 2,1m boven de vloer.

- Bestaande spouwmuur
- Bestaande binnenwand
- HSB scheidingswand- geïsoleerd/ on-geïsoleerd v.v. rigidur platen
- Radiator

Brandveiligheidsvoorzieningen:

- Ruimte voorzien van rookmelder welke voldoet aan de NEN2535
- Viuchtrouteaanduiding volgens NEN-EN 1838 en NEN-EN-ISO 7010
- Schuimblusser gevuld met tenminste 9kg ABC schuim, welke voldoet aan de NEN 2559 of NEN-EN 3
- Blusdeken welke voldoet aan de (NEN)-JEN 1869.
- Deur, welke te openen is zonder gebruik te maken van losse hulpmiddelen, zoals bijvoorbeeld sleutels.
- Deur, welke te openen is door middel van panieksluiting. De deur dient in de vluchtrichting te draaien en te openen zijn middels een paniekbalk.
- Ruimte voorzien van noodverlichting volgens NEN-EN 1838
- zelfsluitende deur welke tenminste een brandwerendheid (WBDBO) bezit van 20 minuten conform de NEN 6068
- Brandmeldpaneel
- Ontruimingspaneel
- 20 minuten Weerstand Tegen Branddoorslag en Brandoverslag (WBDBO), conform NEN 6068


Brandmeldinstallatie met volledige automatische bewaking, uitgevoerd conform NEN 2535. E.e.a. op basis van het PVE van de regionale brandweer. Het beheer en de controle van een bij of krachtens de wet voorgeschreven brandmeldinstallatie voldoen aan NEN 2554-1. Ruimte wordt v.v. ontruimingsplan.

Ontruimingsinstallatie, uitgevoerd conform NEN 2575. E.e.a. op basis van het PVE van de regionale brandweer.

Bluswatervoorziening, conform "handreiking bluswatervoorziening en bereikbaarheid" van brandweer Nederland. Een primaire bluswatervoorziening bevindt zich aan de Koningstraat 44 binnen 40 meter. Deze voldoet.

Opkomsttijden, de locatie ligt buiten het acceptabele bereik van de opkomsttijden van het eerste blusvertuig, er kan niet worden voldaan aan "wettelijk blusmaatregelen" van de veiligheidsregio. Er wordt geadviseerd om risicobeheersende maatregelen te treffen. Hierbij te denken aan brand en rook-vertragende stofferingen in de vorm van vitrage, matrassen en kussens etc.

ALLE MATEN IN HET WERK CONTROLLEREN

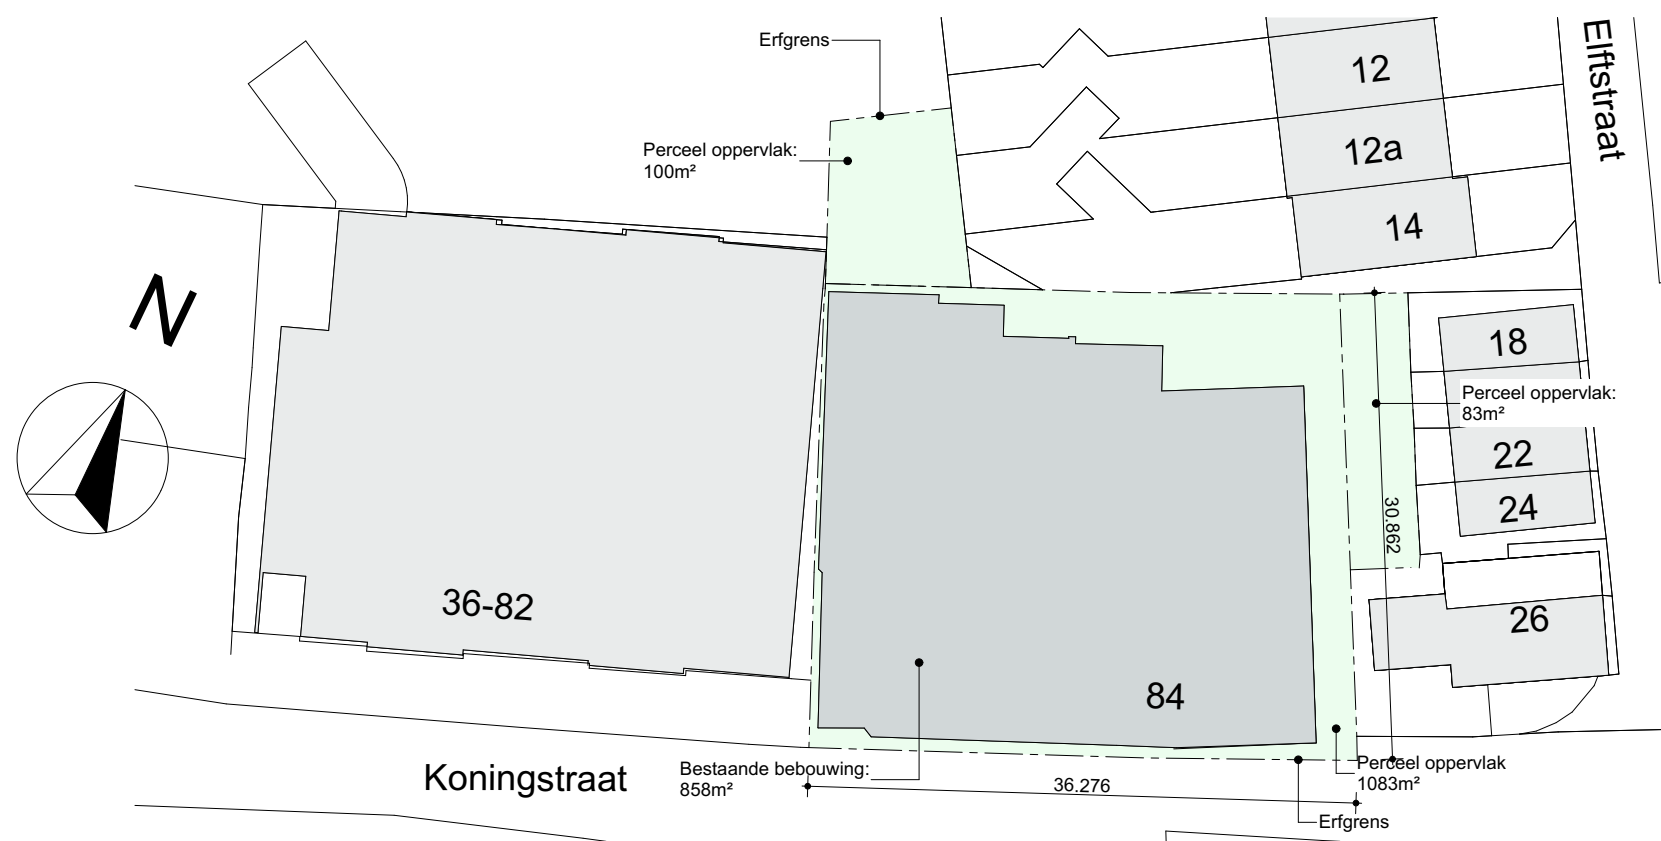

Situatie bestaand

1:500

Definitief

ALLE MATEN CONTROLLEREN IN HET WERK

DATUM 06-03-2018
SCHAAL 1:100, 1:1, 1:500
ONDERWERP Brandveilig gebruik
ONDERDEEL Plattegrond- begane grond, gewijzigd
PROJECT 16.023 - Concordia te Hippolytushoef

ARCHITECT Studio S3
Medewerker: 1704 BA
T: +31 (0)65 353 89 44
E: info@studio-s3.nl
OPDRACHTGEVER P.J. de Goede
Versie 25 1704_JN
Heeftugwaard

FASE DO TEK.NR. 16.023DO302B