


Bijlage 1 bij besluit 10746-2018/BY/H

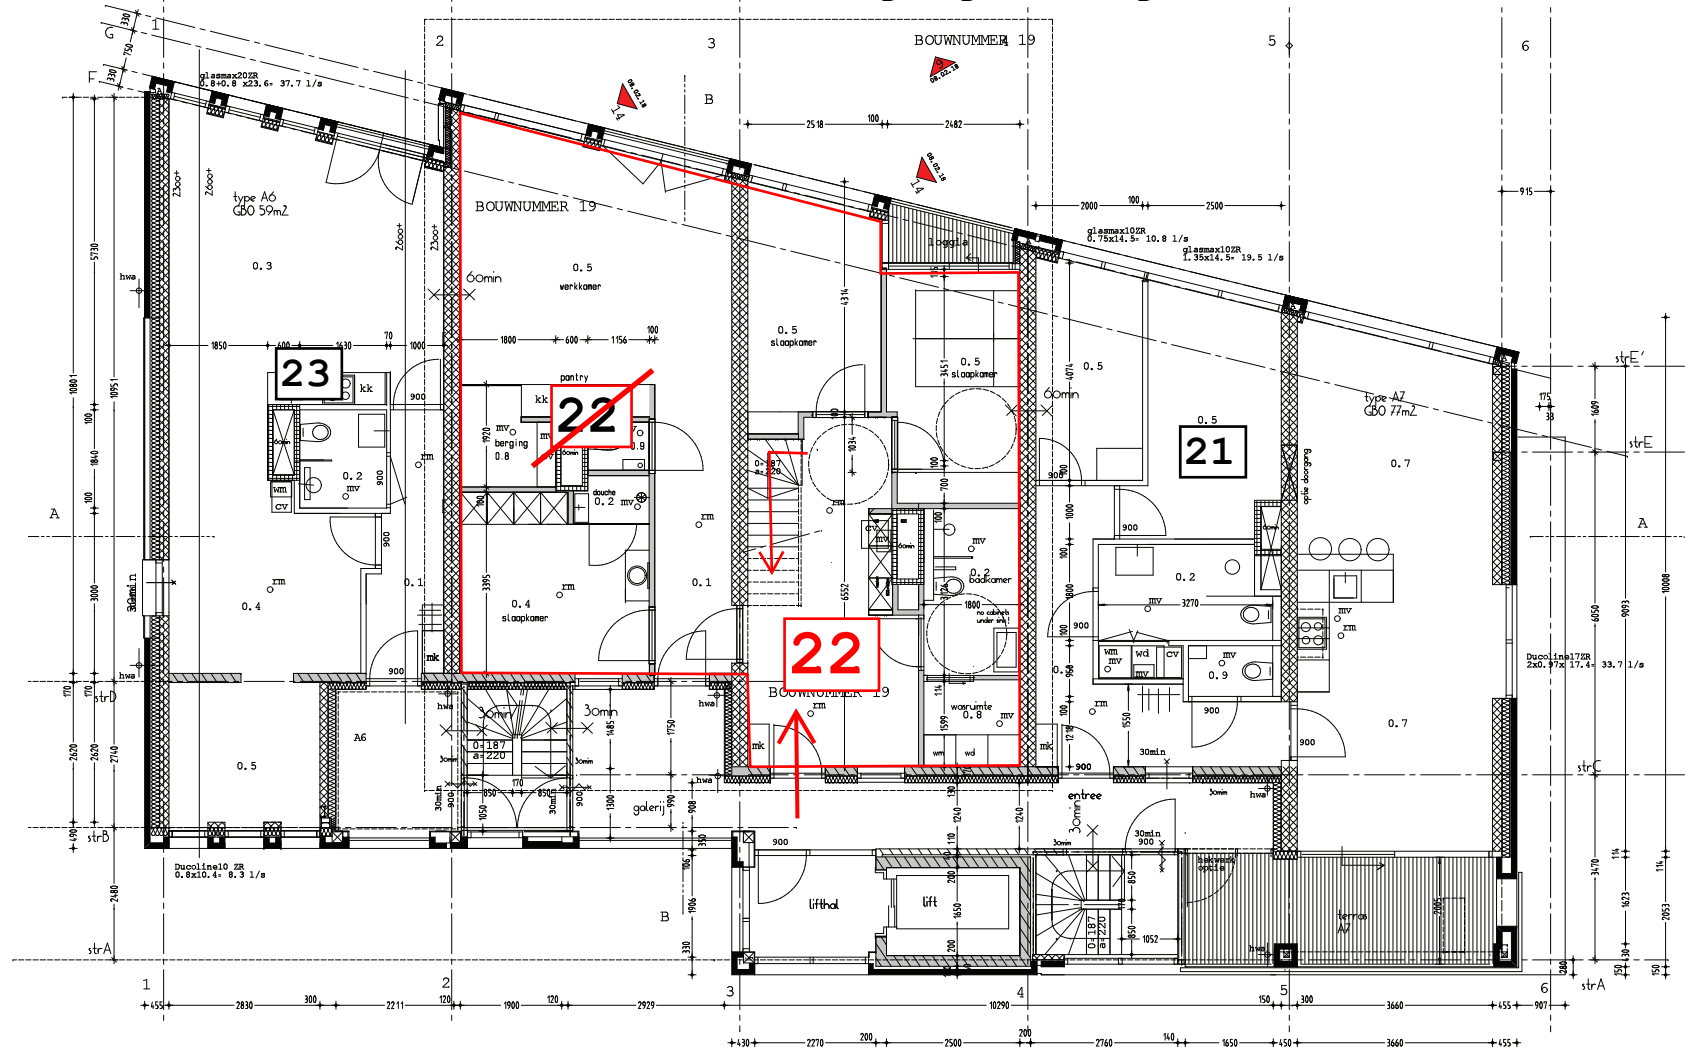


HOFDAMES
te verdieping

AANPASSING OP OMGEVINGSVERGUNNING 21-08-2017

HF-0-6-NIEUW
OMGEVINGSVERGUNNING
Hof van Thorbecke
Hofdames
plattegrond te verdieping
schaal 1:50
datum : 08.02.2018
A:
B:
C:

Bijlage 2 bij besluit 10746-2018/BY/H

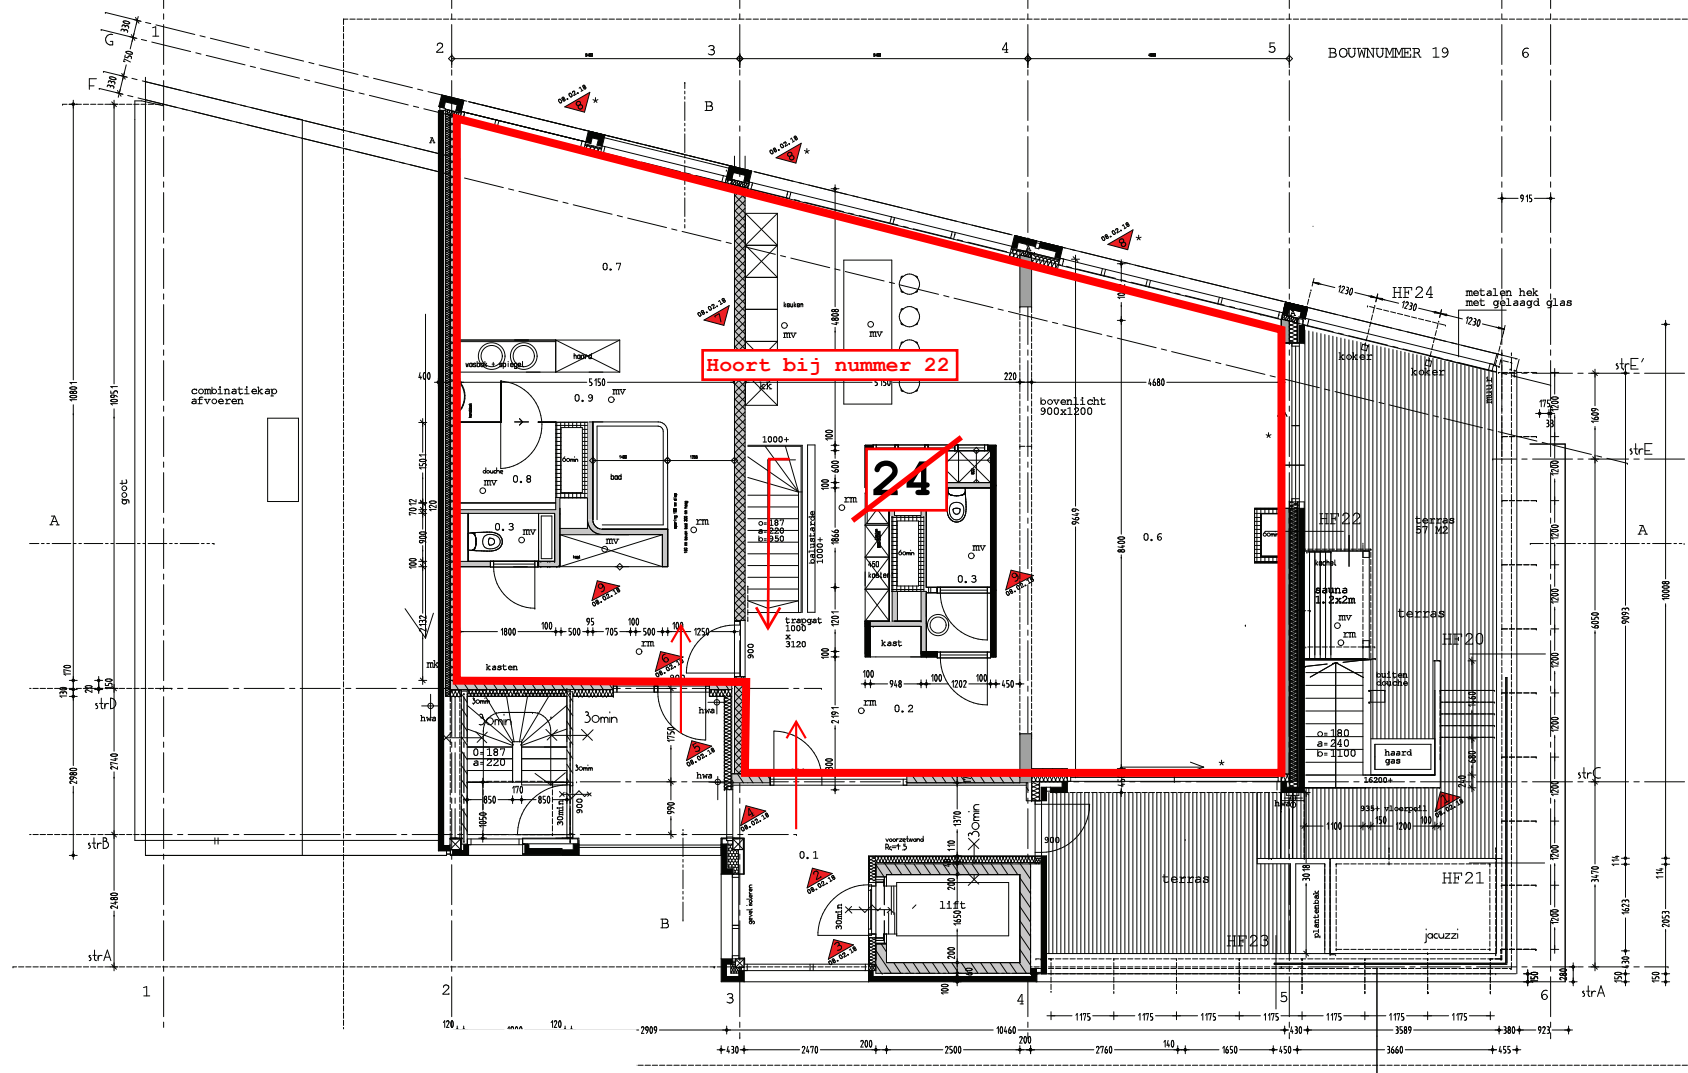

HOFDAMES
5e verdieping

AANPASSING OP OMGEVINGSVERGUNNING 21-08-2017

HF-0-7-NIEUW
OMGEVINGSVERGUNNING
Hof van Thorbecke
Hofdames
plattegrond 5e verdieping
schaal 1:50
datum : 08.02.2018
A:
B:
C: