


Documentenlijst Definitief ontwerp, 17 november 2017

Nieuwbouw woonzorghuis de Roos

Fase: **Definitief ontwerp (DO-OV)**
Opdrachtgever: Stichting Urtica onderdak
Ontwerp: **negen graden** architectuur


Tek. nr.	Omschrijving	Schaal	Formaat	Datum	Status
D0.0	Situatie bestaand	1:500	A2	17.11.2017	Definitief
D0.1	Situatie toekomst	1:500	A2	17.11.2017	Definitief
D1.0	Plattegrond begane grond	1:100	A2	17.11.2017	Definitief
D1.1	Plattegrond 1 ^e verdieping	1:100	A2	17.11.2017	Definitief
D1.2	Dakvlak	1:100	A2	17.11.2017	Definitief
D2.0	Gevels	1:100	A1	17.11.2017	Definitief
D3.0	Doorsneden	1:100	A2	17.11.2017	Definitief
D5.0	Details verticaal	1:10	A3	17.11.2017	Definitief
D5.1	Details verticaal	1:10	A3	17.11.2017	Definitief
D5.2	Details verticaal	1:10	A3	17.11.2017	Definitief
D5.3	Details verticaal	1:10	A3	17.11.2017	Definitief
D5.4	Details verticaal	1:10	A3	17.11.2017	Definitief
D5.5	Details horizontaal	1:10	A3	17.11.2017	Definitief
D6.0	Compartimentering BG	1:100	A2	17.11.2017	Definitief
D6.1	Compartimentering VD	1:100	A2	17.11.2017	Definitief
D10.0	Oppervlaktes BG	1:100	A3	17.11.2017	Definitief
D10.1	Oppervlaktes VD	1:100	A3	17.11.2017	Definitief

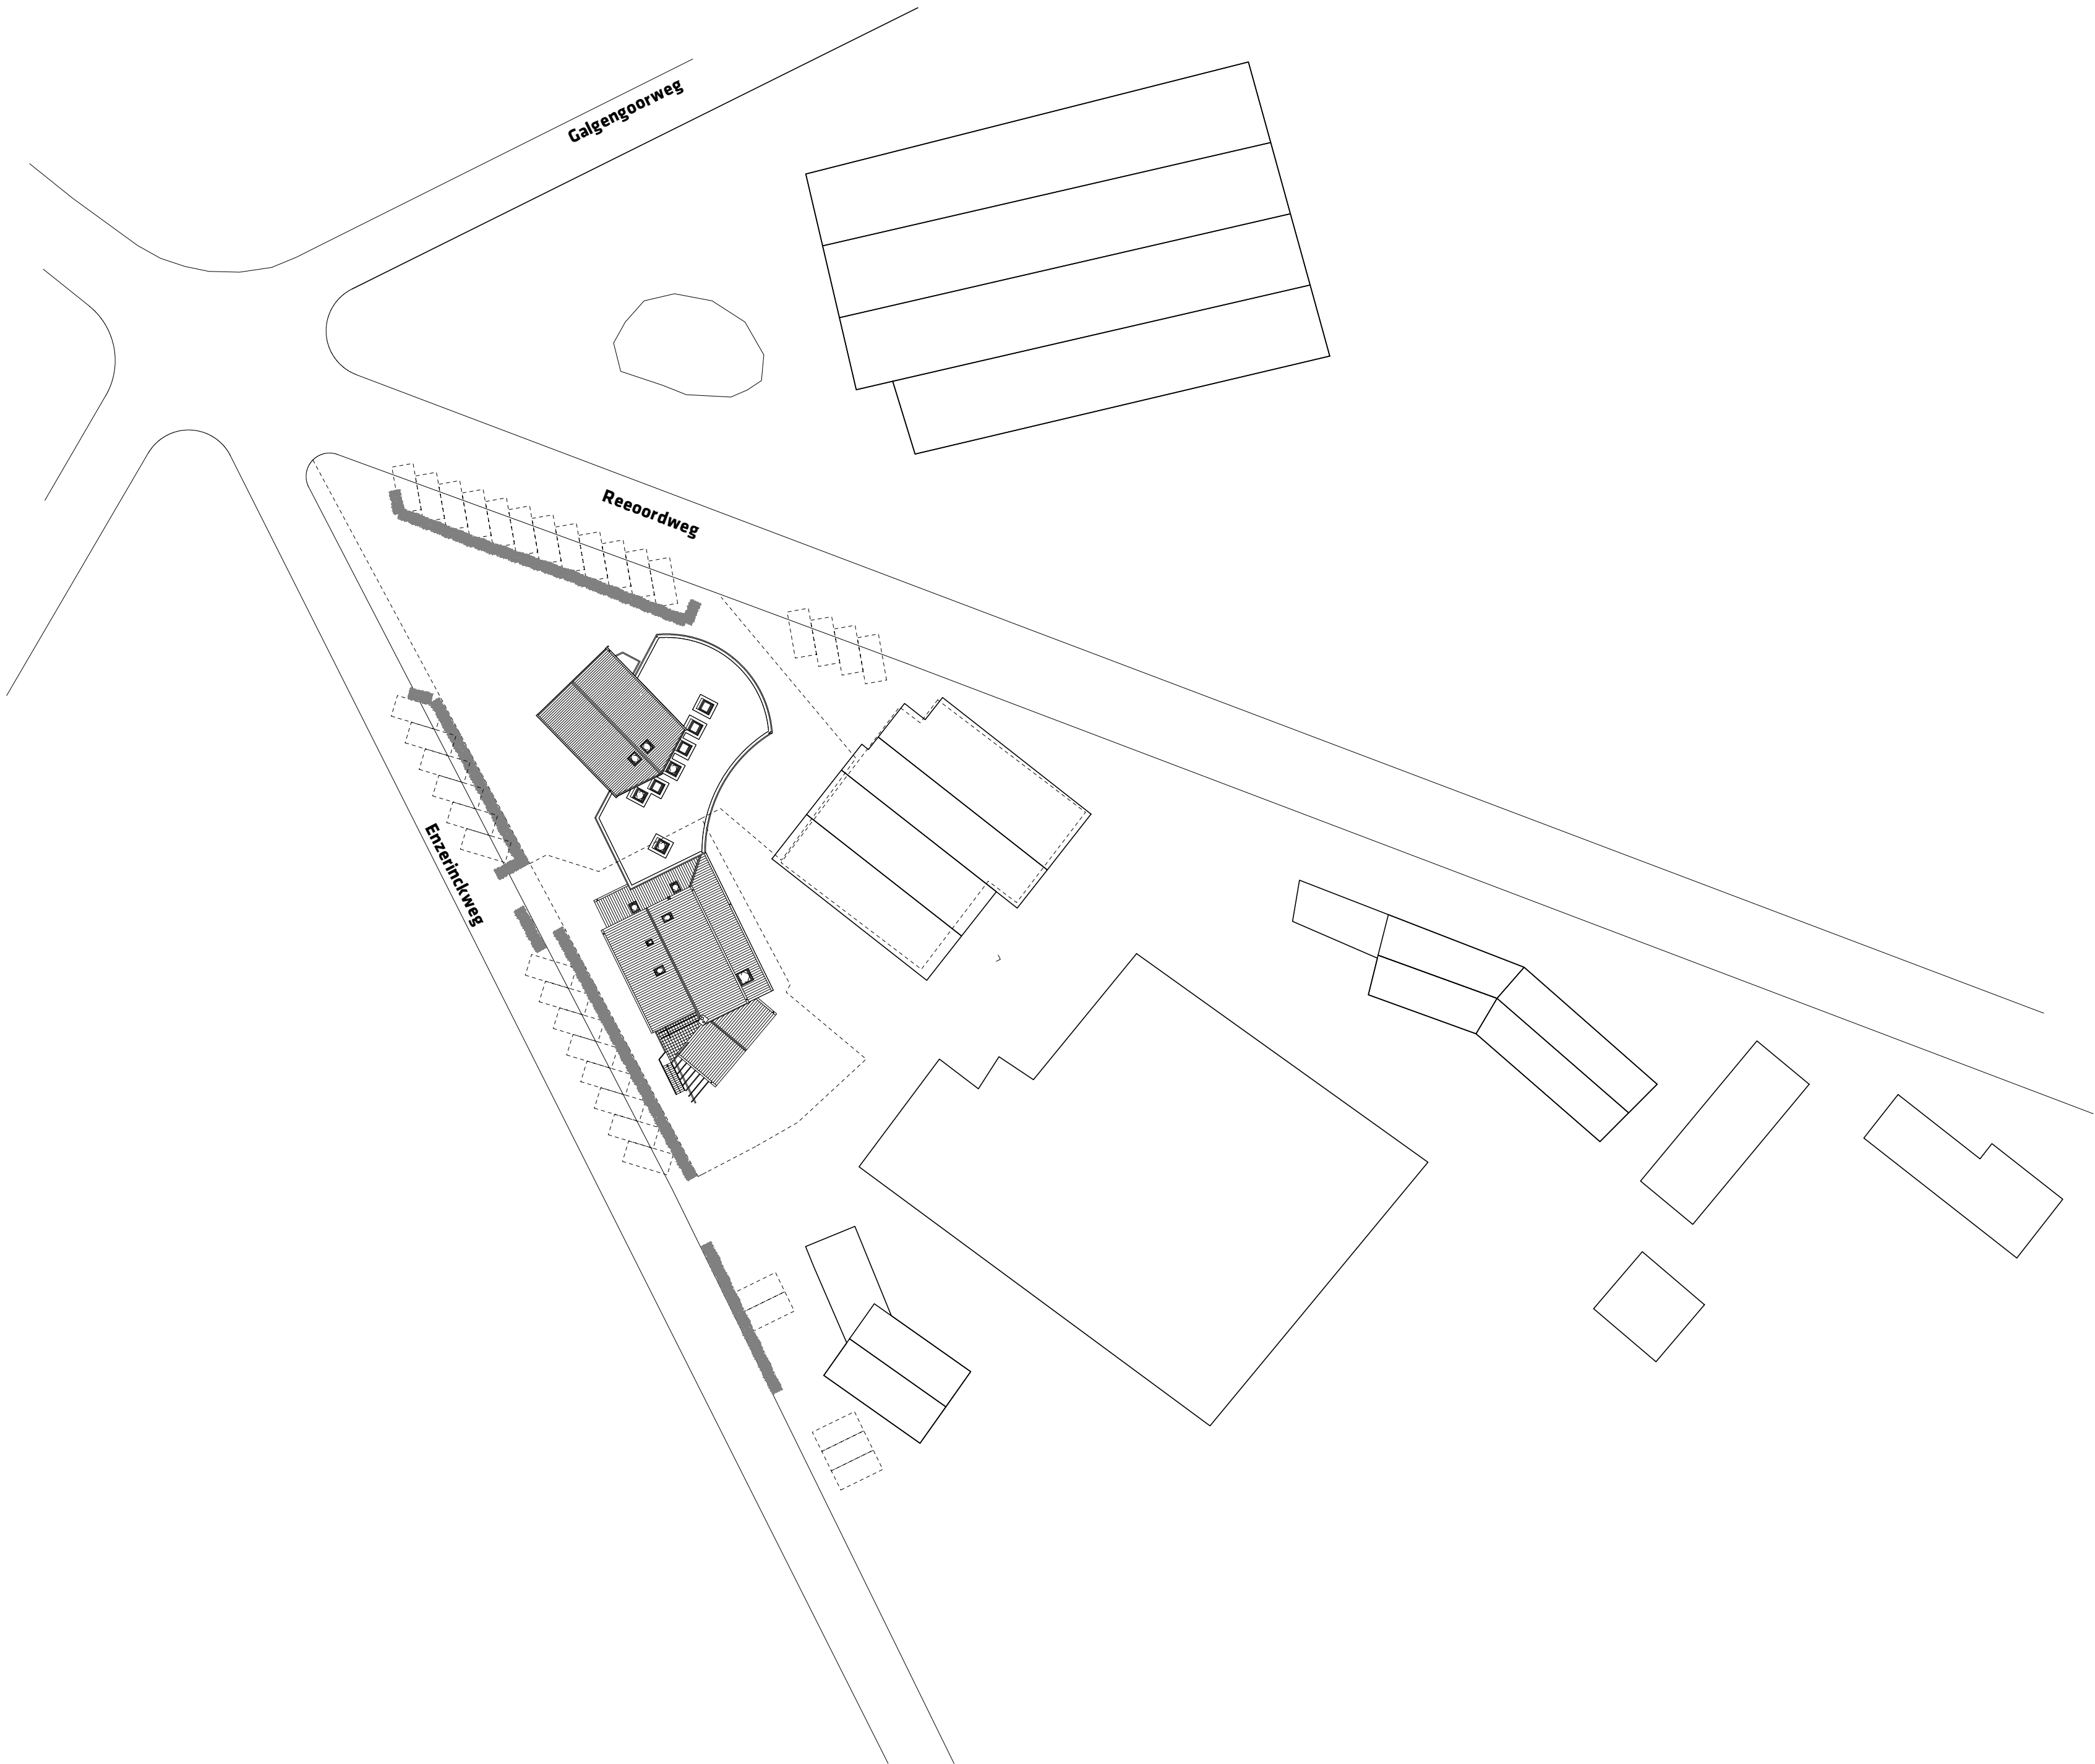

Deze tekening dient in KLEUR geprint te zijn.


LET OP: positie en afmeting van bomen en gebouwen zijn indicatief. Aan deze tekening kunnen geen rechten worden ontleend.

Kadastraal
Reeoordweg 2a, 7251 JJ Vorden
Kadastrale gemeente Vorden
Sectienummer: A || Perceelnummer: 2599

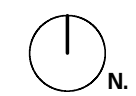

negen graden architectuur
Schothorsterlaan 11 - 3822 NA Amersfoort
T. 033.4702436 - E. info@9graden.net - I. www.9graden.net


Project: **Nieuwbouw woonzorghuis De Roos**
Opdrachtgever: Stichting Urtica Onderdak
Tekening: **Situatie bestaand**
Fase: Definitief Ontwerp
Schaal: 1:500
Formaat: A2
Projectnummer: 16.20
Tekeningnummer: **D.0.0**
Datum: 17.11.2017

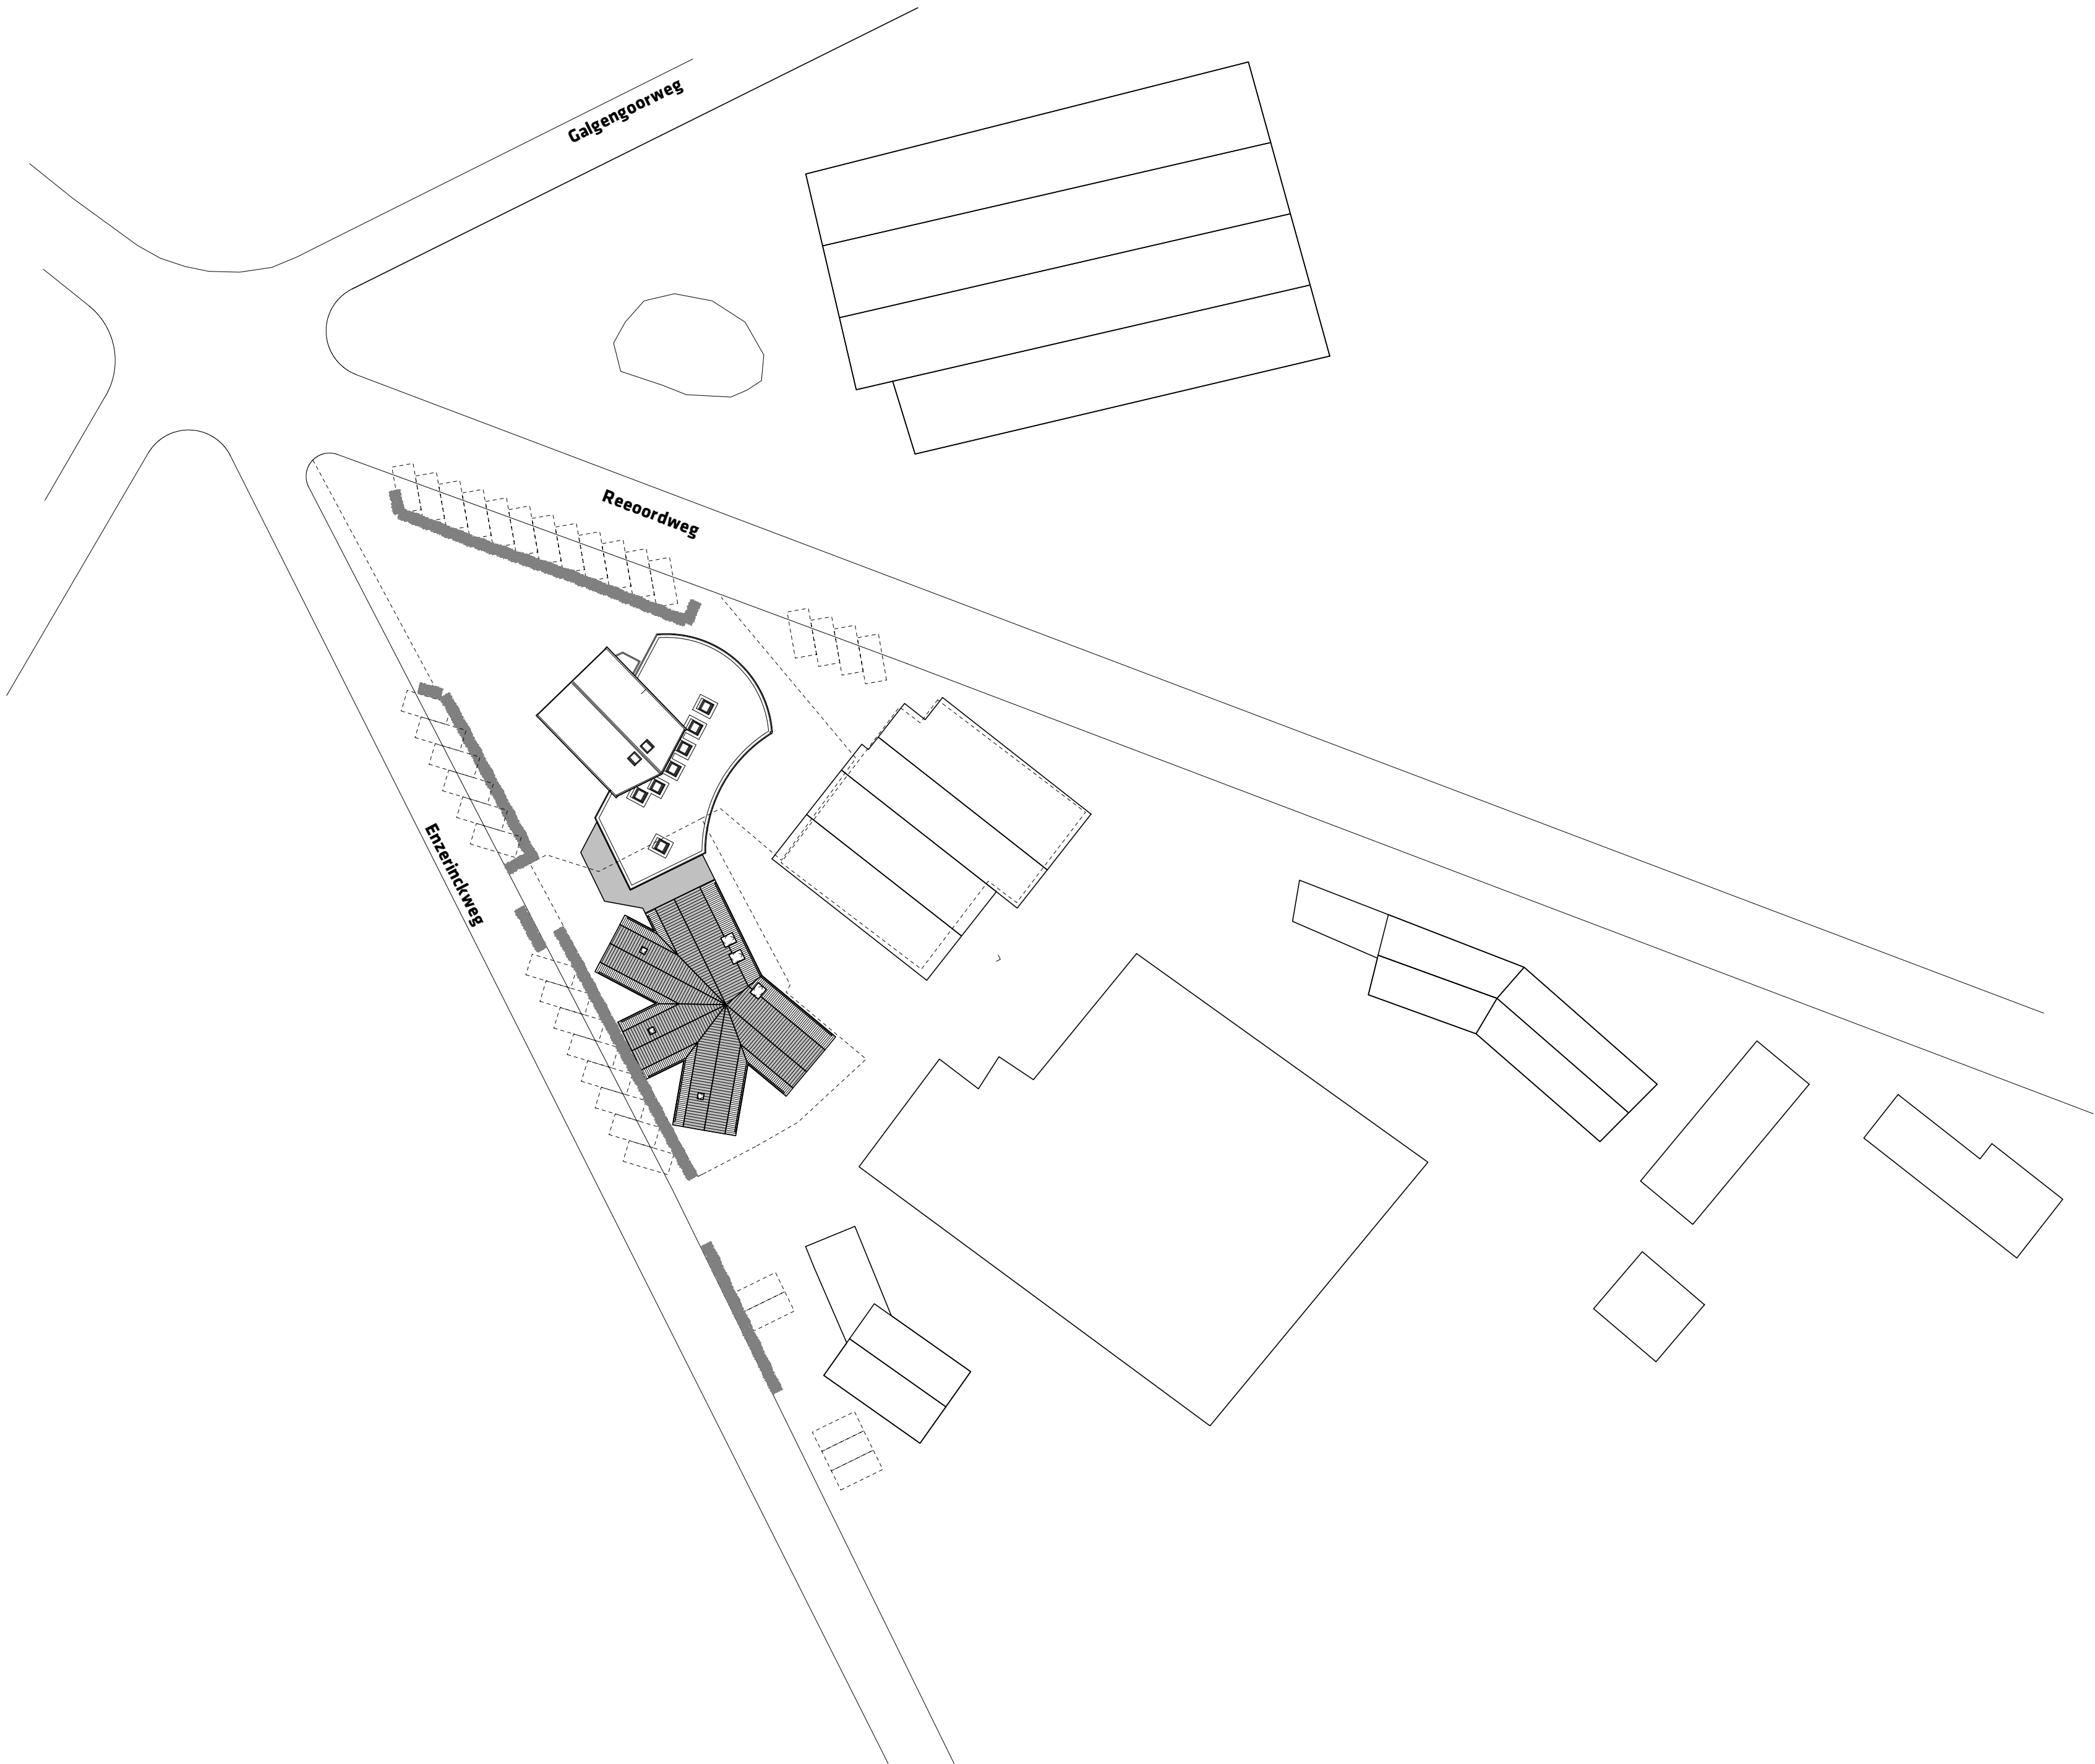

Deze tekening dient in KLEUR geprint te zijn.

LET OP: positie en afmeting van bomen en gebouwen zijn indicatief. Aan deze tekening kunnen geen rechten worden ontleend.

Kadastraal
Reeoordweg 2a, 7251 JJ Vorden
Kadastrale gemeente Vorden
Sectienummer: A || Perceelnummer: 2599

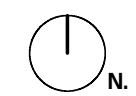

negen graden architectuur

Schothorsterlaan 11 - 3822 NA Amersfoort
T. 033.4702436 - E. info@9graden.net - I. www.9graden.net

Project: **Nieuwbouw woonzorghuis De Roos**

Opdrachtgever: Stichting Urtica Onderdak

Tekening: **Situatie nieuw**

Fase: Definitief Ontwerp


Schaal: 1:500

Formaat: A2

Projectnummer: 16.20

Tekeningnummer: **D.0.1**

Datum: 17.11.2017

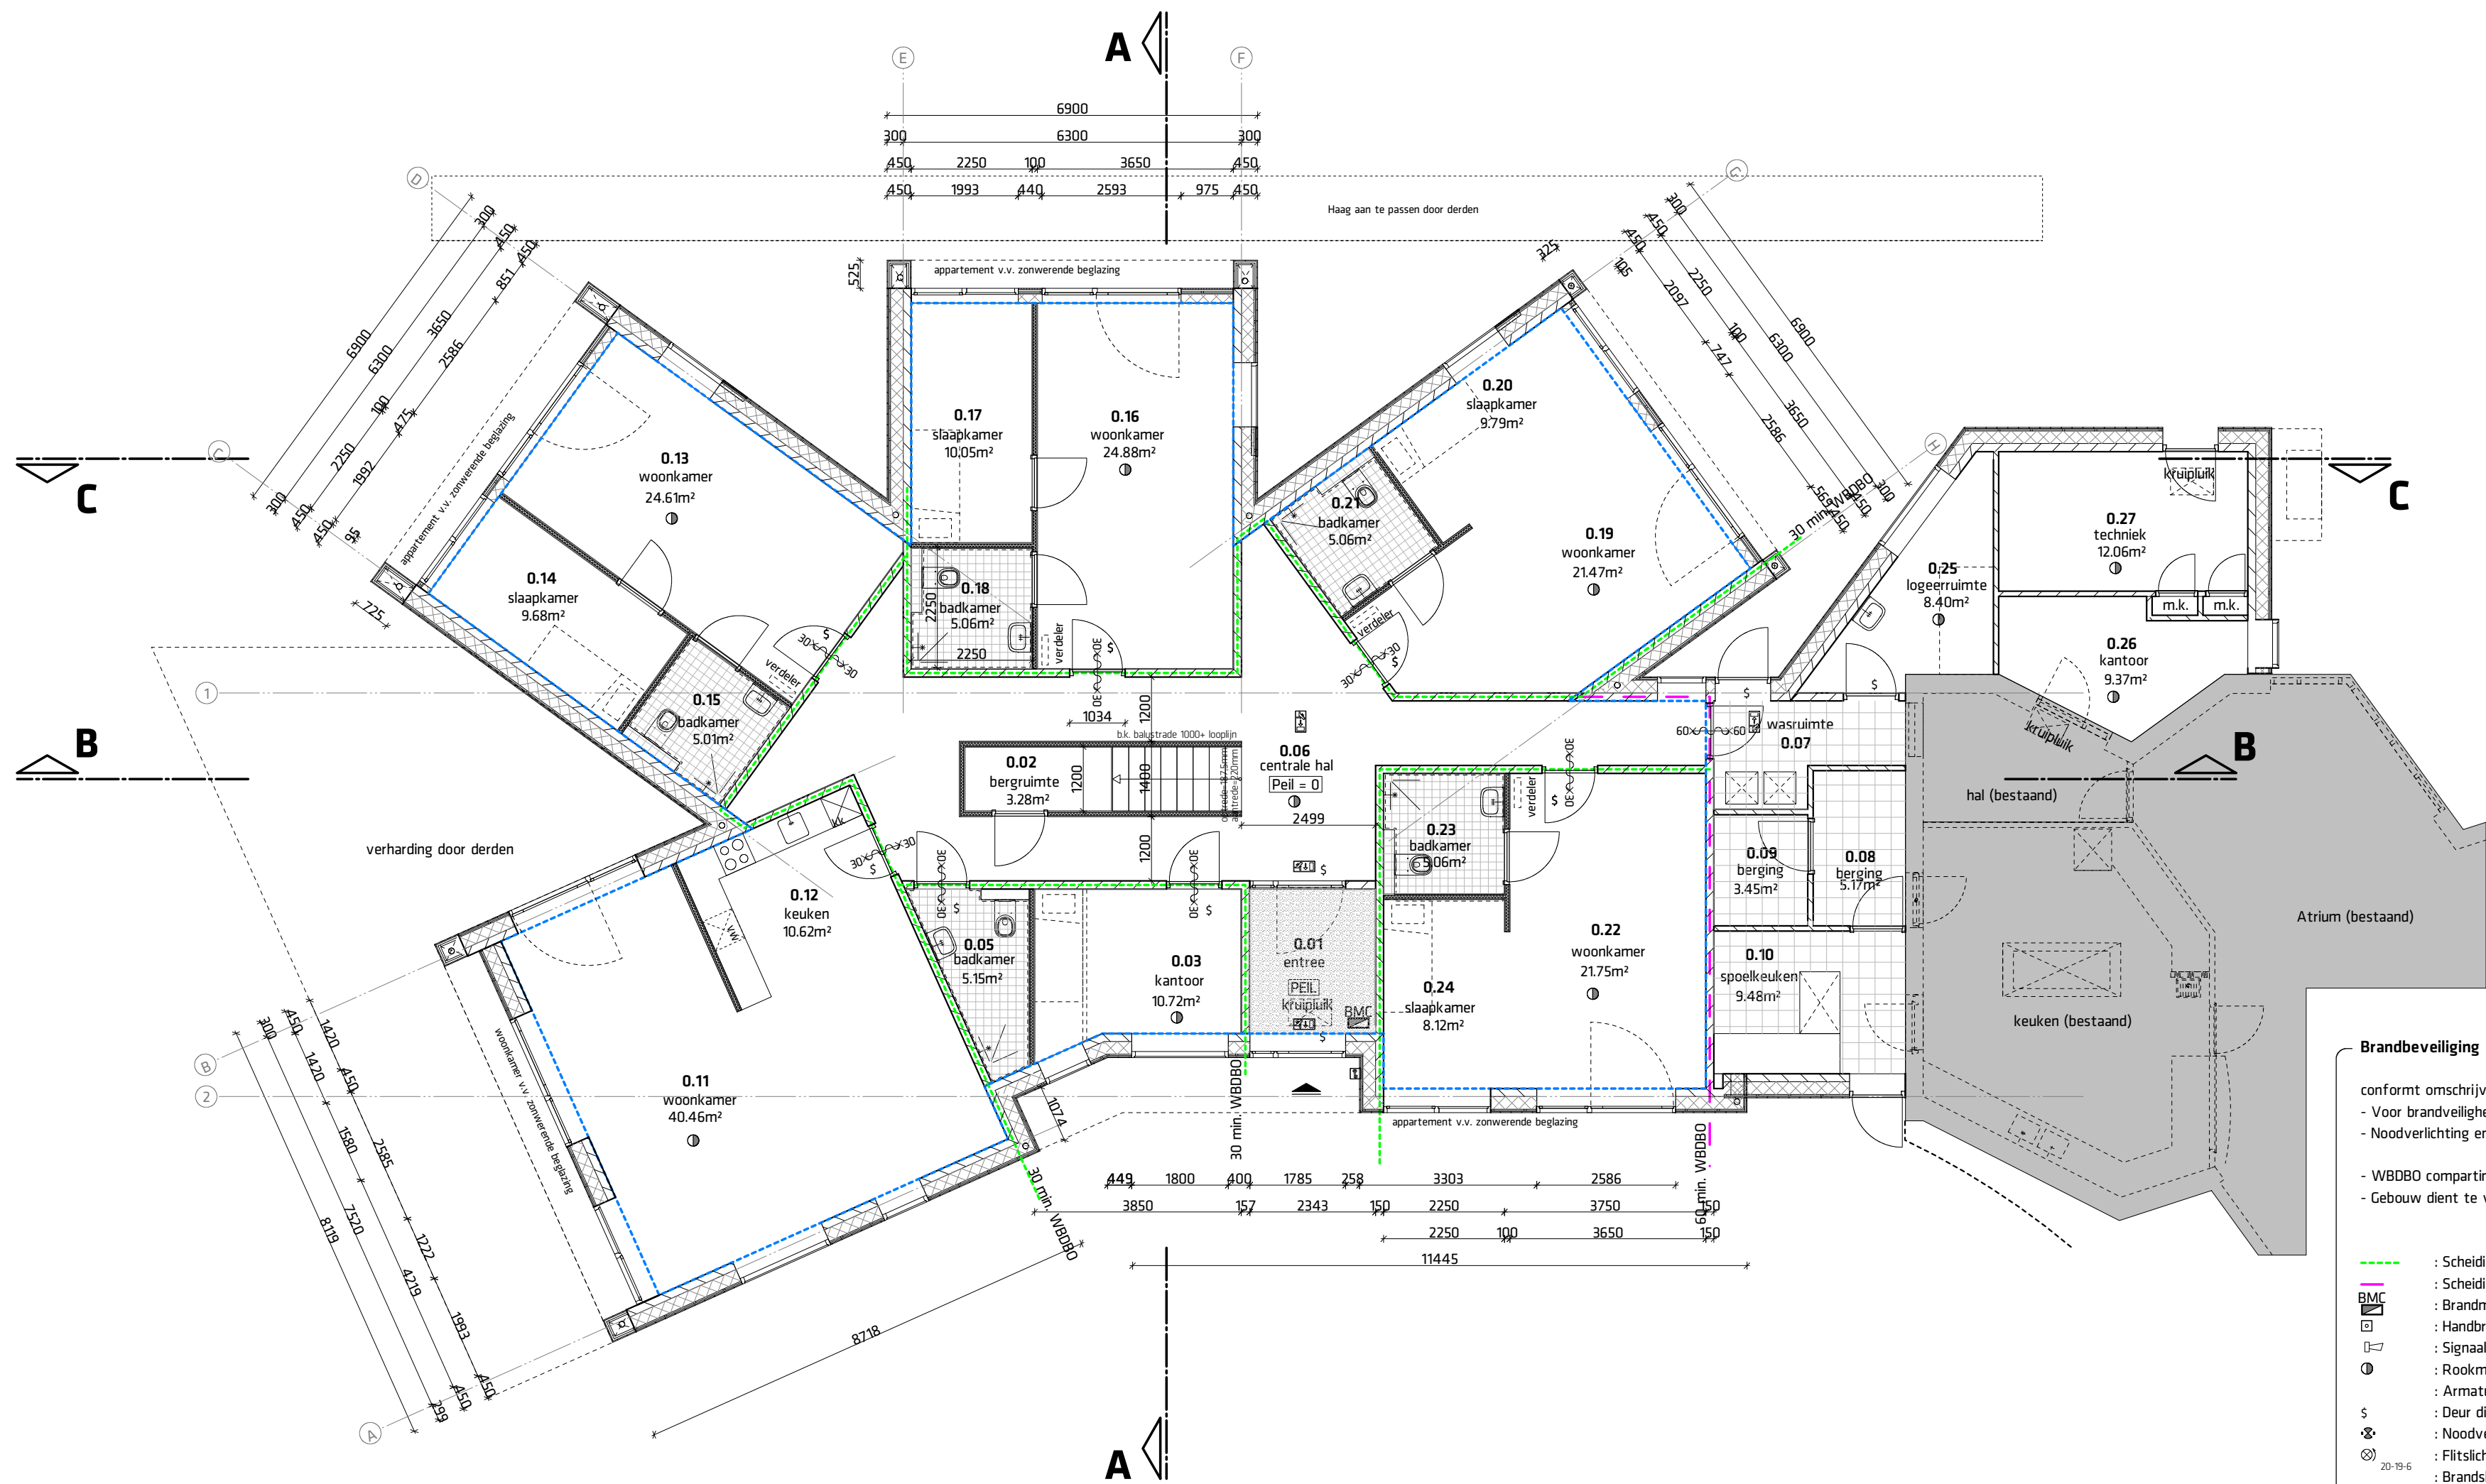

Plattegrond Beganegrond
1:100
Begane grond 389 m² BVO

Deze tekening dient in KLEUR geprint te zijn

Ratten en muizen
In verband met tegengaan van binnendringen van ratten en muizen heeft een uitwendige scheidingsconstructie geen openingen die breder zijn dan 0,01m conform artikel 3.69.

Wateropname
De wateropname van sanitaire vloeren en wandtegels dient te voldoen aan artikel 3.23 van het Bouwbesluit 2012.

Toegankelijkheidssector
Toegankelijkheidssector en integraal toegankelijke toilet- en badruimte conform artikel 4.24 en 4.25 van het Bouwbesluit 2012, op tekening aangegeven het gebied binnen ---
De begane grond valt binnen de toegankelijkheidssector.
1e verdieping is geen onderdeel van de toegankelijkheidssector.

Inbraakwerendheid
Deuren, ramen, kozijnen en daarmee gelijk te stellen constructieonderdelen in een scheidingsconstructie hebben een inbraakwerendheid weerstandklasse 2 conform NEN 5096


- Materialen/overig**
- : Kalkzandsteen
 - : Baksteen
 - : Beton
 - : Bestaande constructie
 - : Thermische isolatie
 - : Minerale isolatie
 - : Wand voorzien van wandtegels
 - : HSB wand
 - : Gevelopbouw

Brandbeveiliging

conform omschrijving moBlus consult

- Voor brandveiligheid: zie rapportage moBlus consult
- Noodverlichting en vluchtwegaanduiding conform NEN-EN1838 en NEN-EN-ISO 7010.
- WBDBO compartimenten en scheidingen conform NEN6068.
- Gebouw dient te voldoen aan alle voorschriften als omschreven in de rapportage

- : Scheiding (beschermd sub)brandcomp. 30min.
- : Scheiding (beschermd sub)brandcomp. 60min.
- BMC : Brandmeldcentrale
- ☐ : Handbrandmelder
- ☐ : Signaalgever
- ⊙ : Rookmelder
- ⊙ : Armatuur nooduitgang/vluchtrichting
- \$: Deur die zijde te openen zonder sleutel
- ☼ : Noodverlichting
- ☼ : Flitslicht
- ☼ : Brandslanghaspel in kast
- br. : Brandslot (opent bij brandmelding)
- ☐ : Sleutelkluis
- ☐ : Blusdeken
- ☐ : Handbrandblusser schuim
- 30<---30 : 30min. brandwerend
- 30<---30 : 30min. brandwerend en zelfsluitend
- : dagmaat

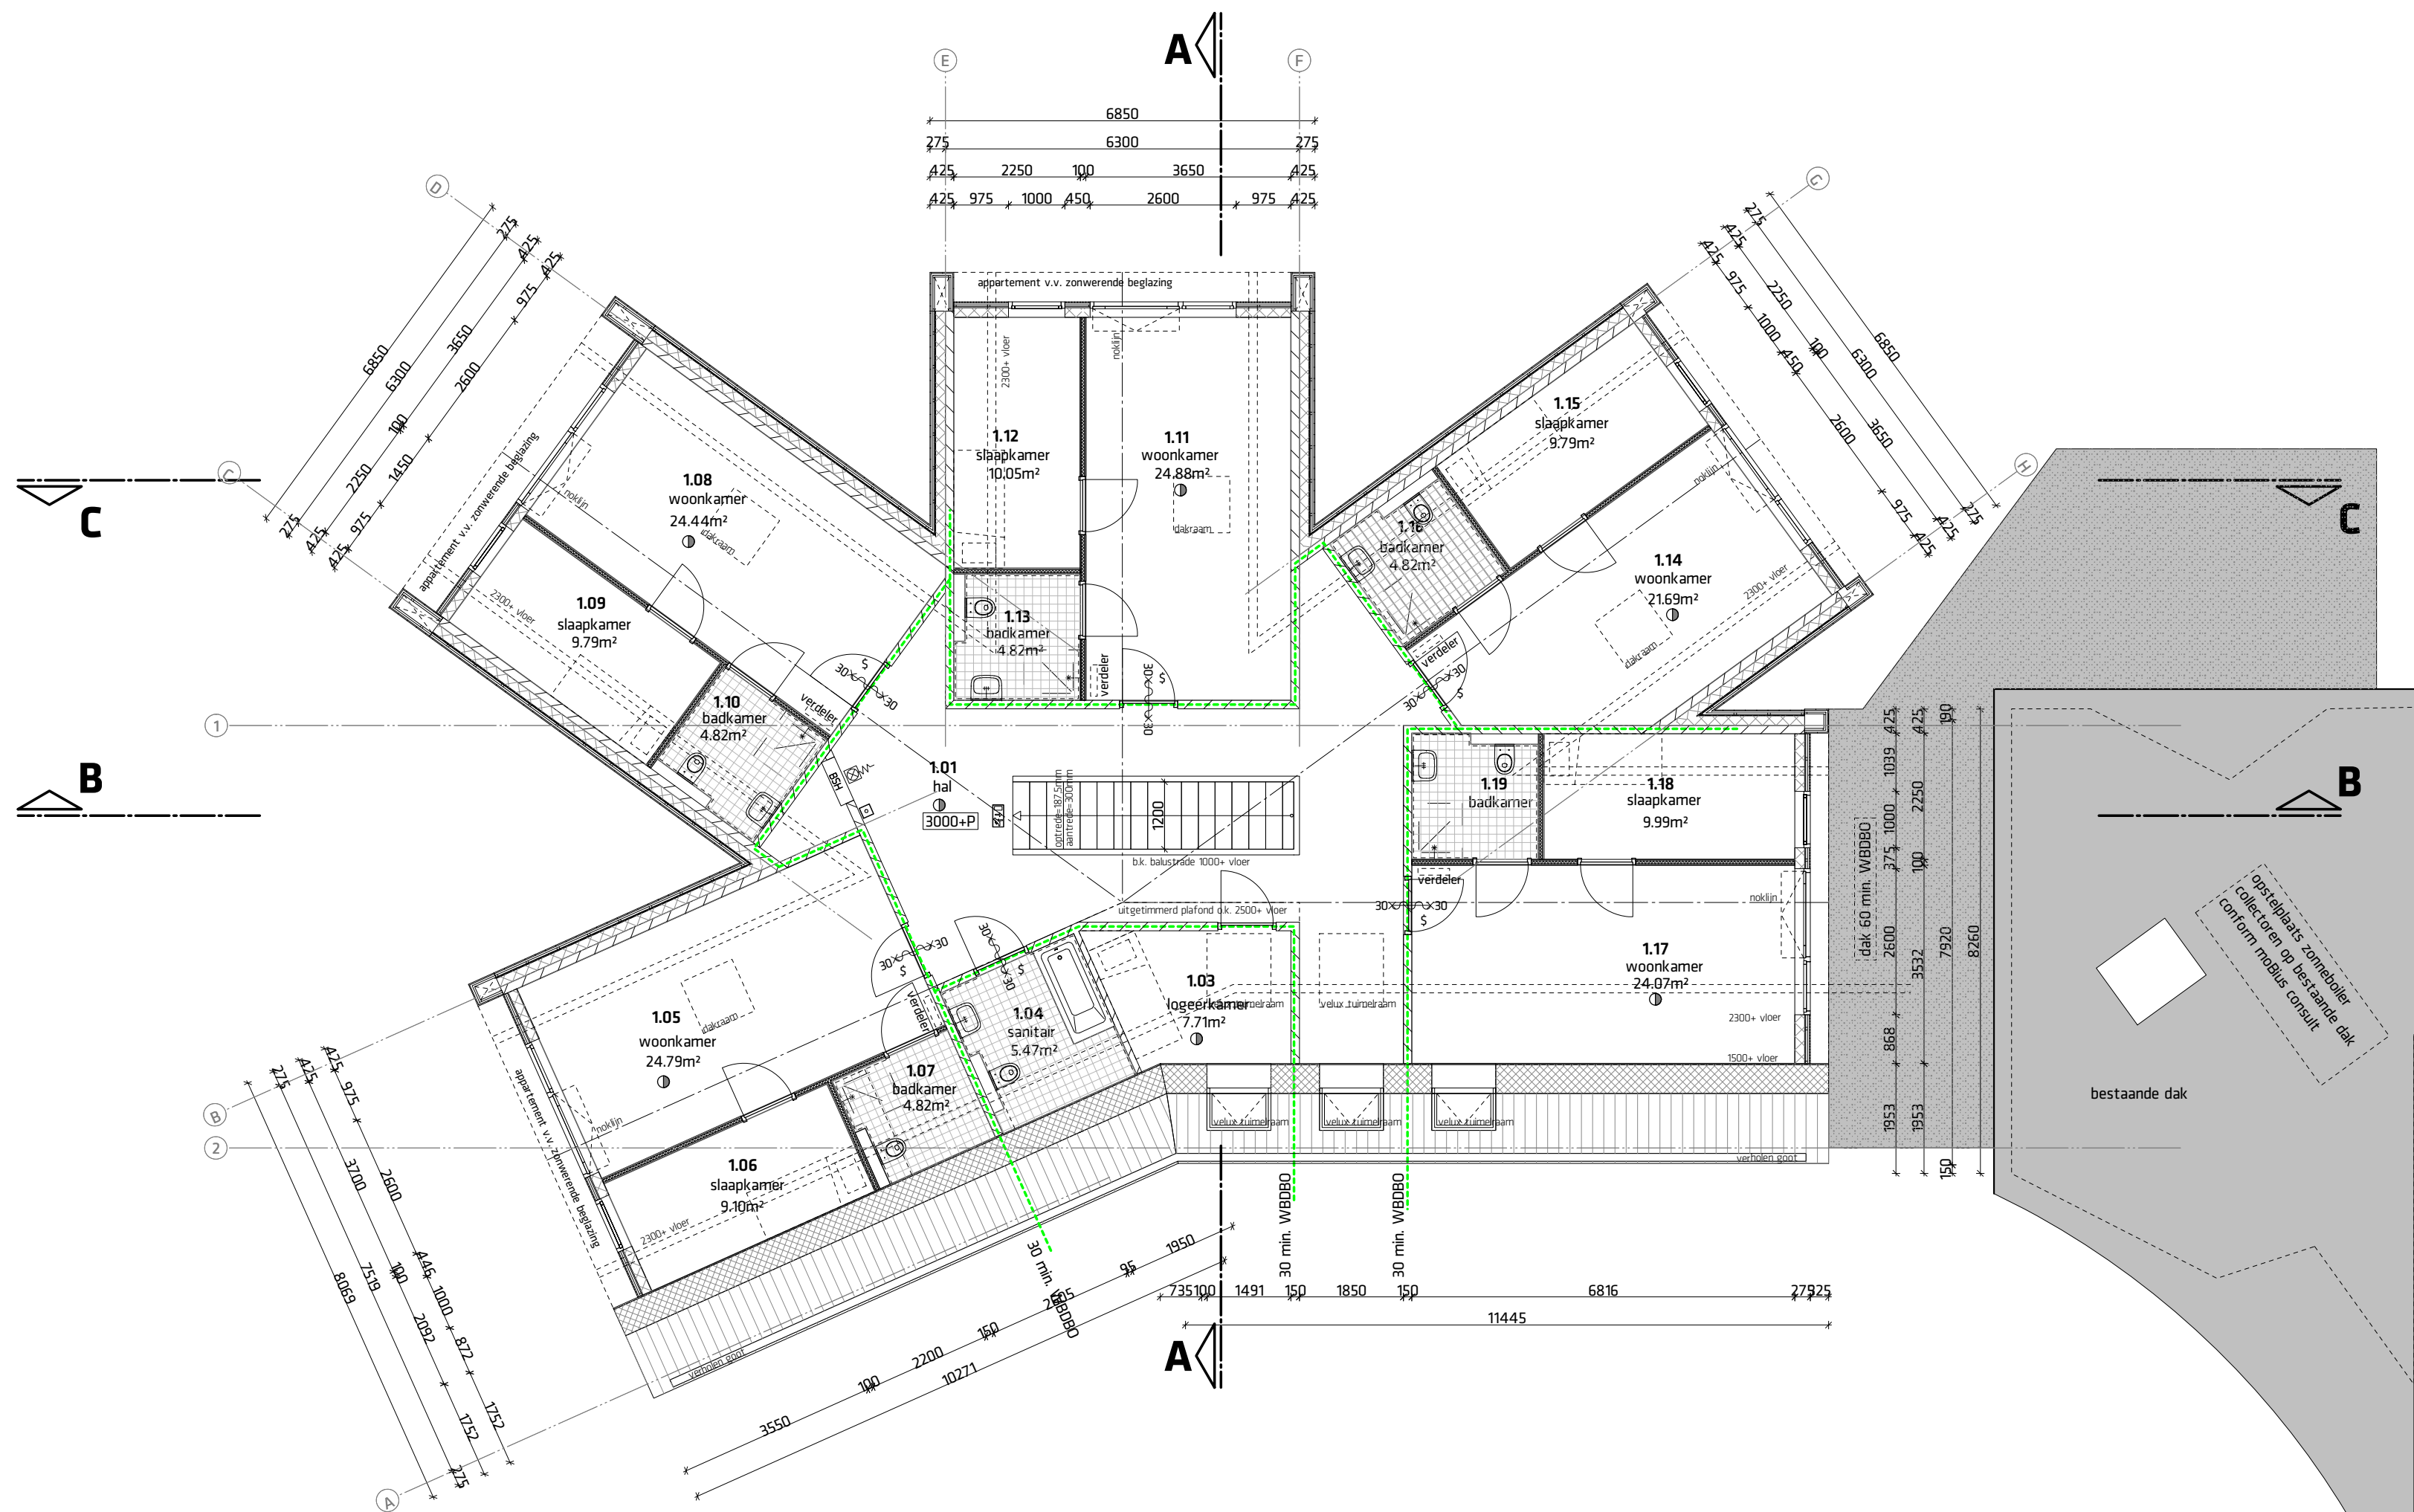

Plattegrond 1e Verdieping
1:100
1e Verdieping 307 m² BVO

Deze tekening dient in KLEUR geprint te zijn

Ratten en muizen

In verband met tegengaan van binnendringen van ratten en muizen heeft een uitwendige scheidingsconstructie geen openingen die breder zijn dan 0,01m conform artikel 3.69.

Wateropname

De wateropname van sanitaire vloeren en wandtegels dient te voldoen aan artikel 3.23 van het Bouwbesluit 2012.

Toegankelijkheidssector

Toegankelijkheidssector en integraal toegankelijke toilet- en badruimte conform artikel 4.24 en 4.25 van het Bouwbesluit 2012, op tekening aangegeven het gebied binnen De begane grond valt binnen de toegankelijkheidssector. 1e verdieping is geen onderdeel van de toegankelijkheidssector.

Inbraakwerendheid

Deuren, ramen, kozijnen en daarmee gelijk te stellen constructieonderdelen in een scheidingsconstructie hebben een inbraakwerendheid weerstandklasse 2 conform NEN 5096


Materialen/overig

- : Kalkzandsteen
- : Baksteen
- : Beton
- : Bestaande constructie
- : Thermische isolatie
- : Minerale isolatie
- : Wand voorzien van wandtegels
- : HSB wand
- : Gevelopbouw

Brandbeveiliging

- conformt omschrijving moBlus consult
- Voor brandveiligheid: zie rapportage moBlus consult
- Noodverlichting en vluchtwegaanduiding conform NEN-EN1838 en NEN-EN-ISO 7010.
- WBDDBO compartimenten en scheidingen conform NEN6068.
- Gebouw dient te voldoen aan alle voorschriften als omschreven in de rapportage

- - - - - : Scheiding (beschermde sub)brandcomp. 30min.
- - - - - : Scheiding (beschermde sub)brandcomp. 60min.
- BMC : Brandmeldcentrale
- ☐ : Handbrandmelder
- ☐ : Signaalgever
- Ⓢ : Rookmelder
- Ⓢ : Armatuur nooduitgang/vluchtrichting
- Ⓢ : Deur die zijde te openen zonder sleutel
- Ⓢ : Noodverlichting
- Ⓢ : Flitslicht
- Ⓢ : Brandslanghaspel in kast
- br. : Brandslot (opent bij brandmelding)
- Ⓢ : Sleutelkuis
- Ⓢ : Blusdeken
- Ⓢ : Handbrandblusser schuim
- 30x30x30 : 30min. brandwerend
- 30x30x30 : 30min. brandwerend en zelfsluitend
- Ⓢ : dagmaat

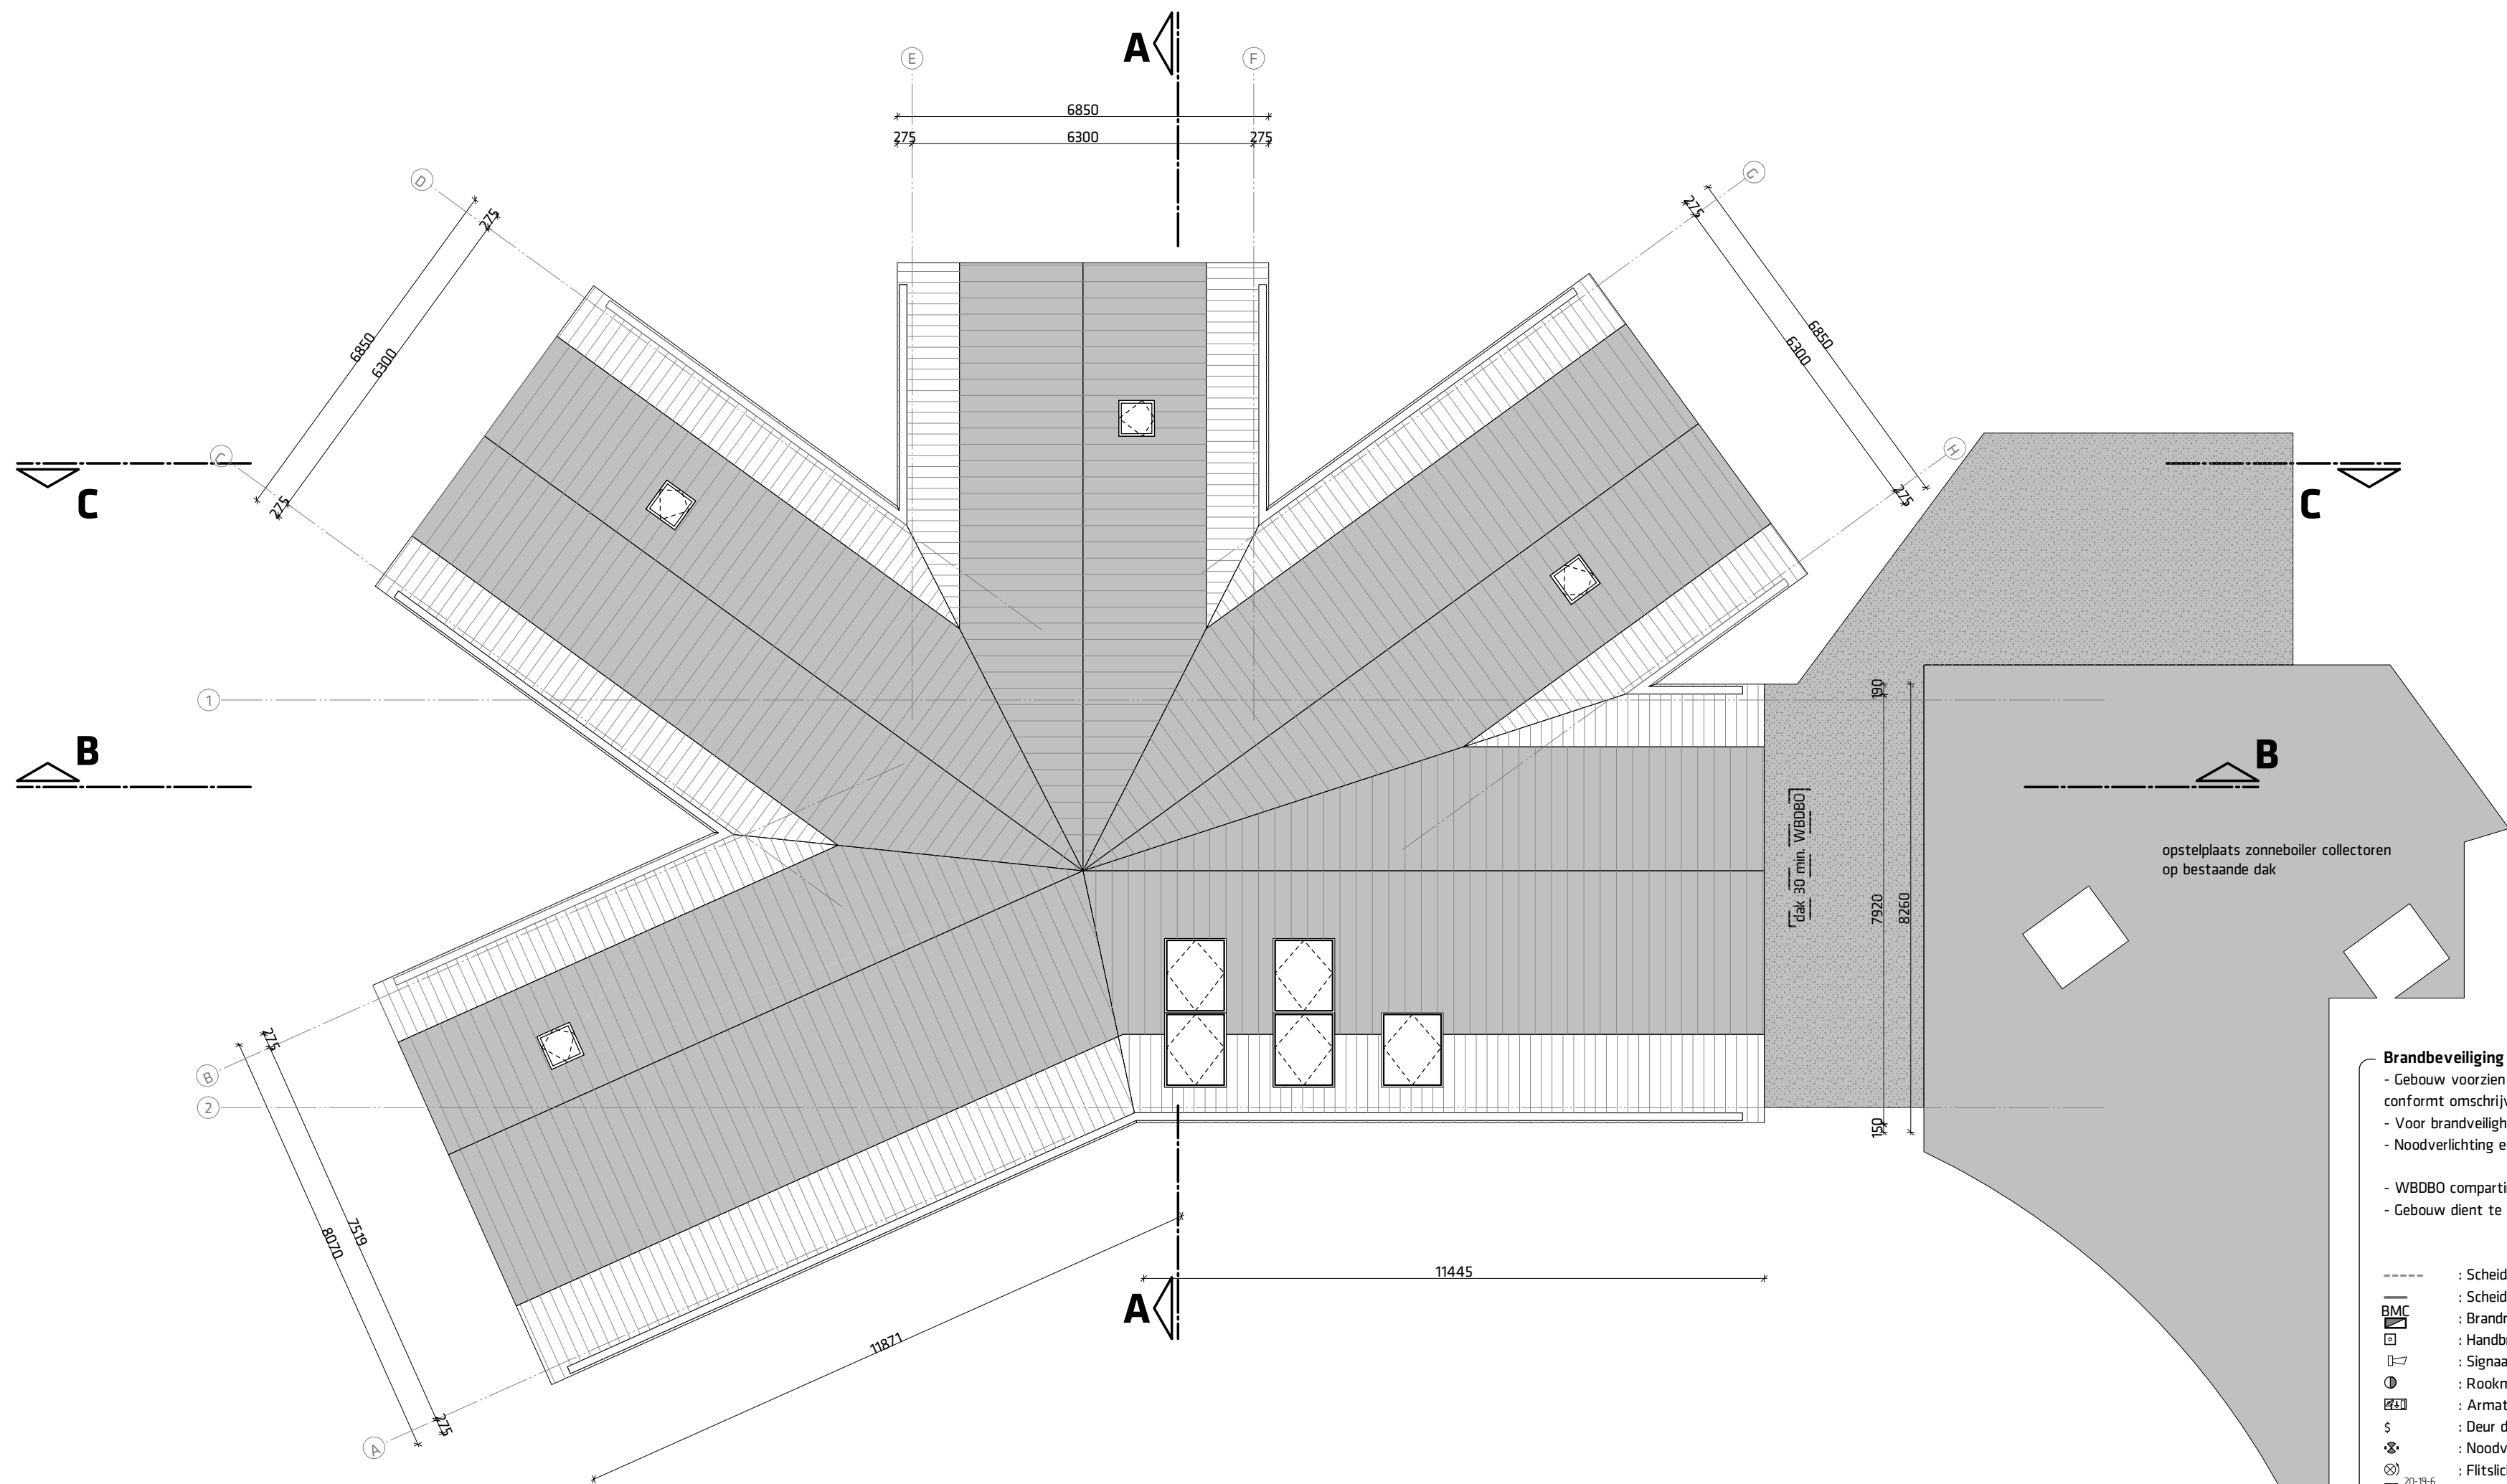

Dakvlak
1:100

Deze tekening dient in KLEUR geprint te zijn

Ratten en muizen

In verband met tegengaan van binnendringen van ratten en muizen heeft een uitwendige scheidingsconstructie geen openingen die breder zijn dan 0,01m conform artikel 3.69.

Wateropname

De wateropname van sanitaire vloeren en wandtegels dient te voldoen aan artikel 3.23 van het Bouwbesluit 2012.

Toegankelijkheidssector

Toegankelijkheidssector en integraal toegankelijke toilet- en badruimte conform artikel 4.24 en 4.25 van het Bouwbesluit 2012, op tekening aangegeven het gebied binnen

Inbraakwerendheid

Deuren, ramen, kozijnen en daarmee gelijk te stellen constructieonderdelen in een scheidingsconstructie hebben een inbraakwerendheid weerstandklasse 2 conform NEN 5096

Materialen/overig

- : Kalkzandsteen
- : Baksteen
- : Beton
- : Bestaande constructie
- : Thermische isolatie
- : Minerale isolatie
- : Wand voorzien van wandtegels
- : Metal-stud wand
- : Gevelopbouw

Brandbeveiliging

- Gebouw voorzien van automatische brandmeldinstallatie met doormelding conform omschrijving moBlus consult
- Voor brandveiligheid: zie rapportage moBlus consult
- Noodverlichting en vluchtwegaanduiding conform NEN-EN1838 en NEN-ISO 7010.
- WBDBO compartimenten en scheidingen conform NEN6068.
- Gebouw dient te voldoen aan alle voorschriften als omschreven in de rapportage

- : Scheiding (beschermd sub)brandcomp. 30min.
- : Scheiding (beschermd sub)brandcomp. 60min.
- BMC : Brandmeldcentrale
- ☐ : Handbrandmelder
- ☐ : Signaalgever
- ⊙ : Rookmelder
- ☐ : Armatuur nooduitgang/vluchtrichting
- \$: Deur die zijde te openen zonder sleutel
- ⊙ : Noodverlichting
- ☐ : Flitslicht
- ☐ : Brandslanghaspel in kast
- br. : Brandslot (opent bij brandmelding)
- ☐ : Sleutelkluis
- ☐ : Blusdeken
- ☐ : Handbrandblusser schuim
- 30<--->30 : 30min. brandwerend
- 30<--->30 : 30min. brandwerend en zelfsluitend
- dm : dagmaat



Renvoel	
VR.	: Ventilatorrooster, type ducotop 50 ZR
30.	: Beglazing 30 minuten W6000
□□	: Zonwerende beglazing
■ ■	: Zonwerende beglazing, veiligheidsglas
○ ○	: HR++ isolatieglas
● ●	: HR++ isolatieglas, veiligheidsglas
Veiligheidsglas toepassen conform NEN 3569. Indien getekende beglazing beter is dan vereist, de getekende beglazing toepassen.	

Uiterlijk van het bouwwerk		
Onderdeel:	Materiaal:	Kleur:
Cevelbekleding	Platowood populieren open bekleding	Naturel, onbehandeld
Plint bij gevelbekleding	Geïsoleerde vezelcementplaat	Grijs
Kozijnen, ramen en deuren	Accoya met FSC-keurmerk	Naturel, onbehandeld
Waterslagen	Aluminium	gemoëffeld in kleur
Buitenplafonds	Platowood populieren open bekleding	Naturel, onbehandeld
Dakbedekking schuine daken	Keramische DVH dakpan	Oranje rood, genuanceerd
Dakbedekking platte daken	EPDM dakbedekking	Antraciet
Dakgoten en dakranden	EPDM pliegoot	Antraciet
Dakrandprofielen	Aluminium	In kleur gemoëffeld

9

negen graden architectuur

Schothorsterlaan 11 - 3822 NA Amersfoort
T. 033.4702436 - E. info@9graden.net - I. www.9graden.net

Project:

Opdrachtgever:

Tekening:

Fase:

Schaal:

Formaat:

Projectnummer:

Tekeningnummer:

Datum:

Nieuwbouw woonzorghuis De Roos

Gevels

Definitief Ontwerp


1:100

A1


16.20

D2.0


17.11.2017

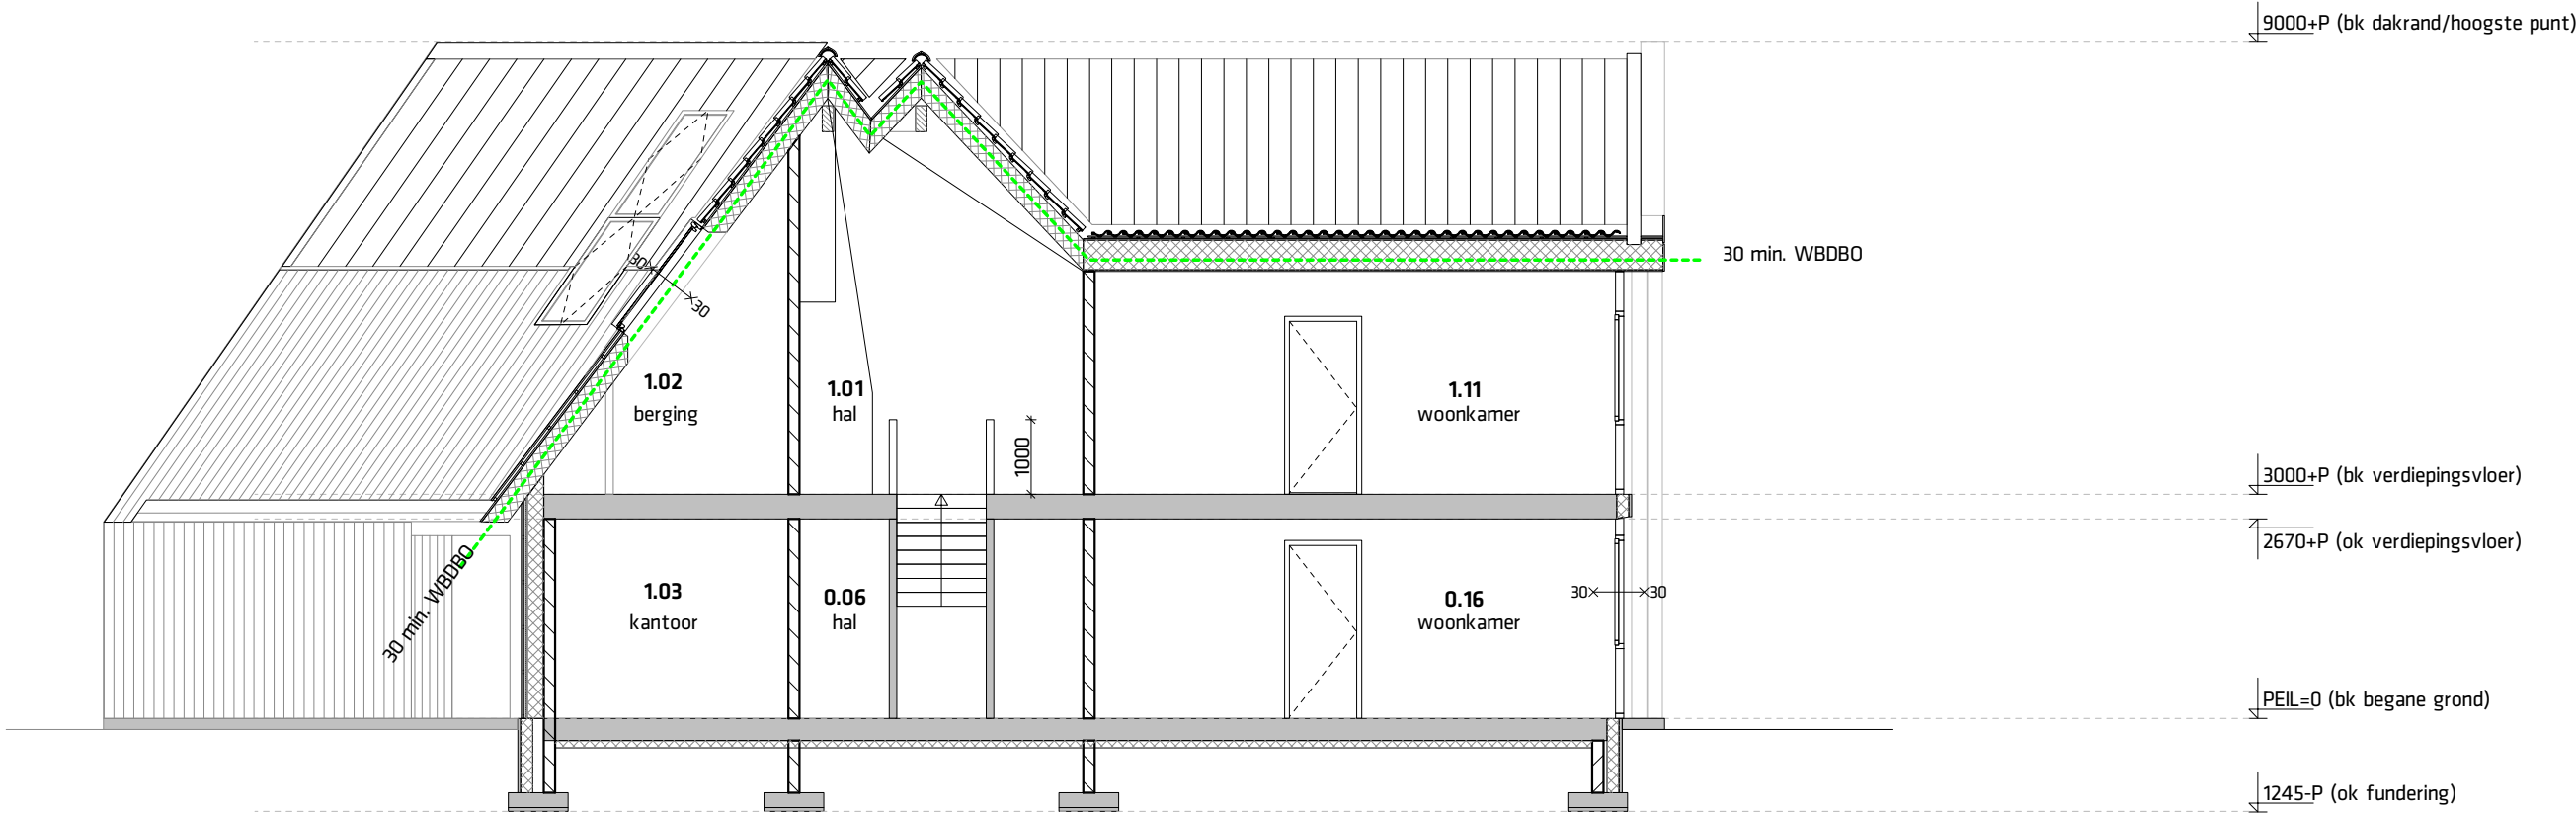

Doorsnede AA
1:100

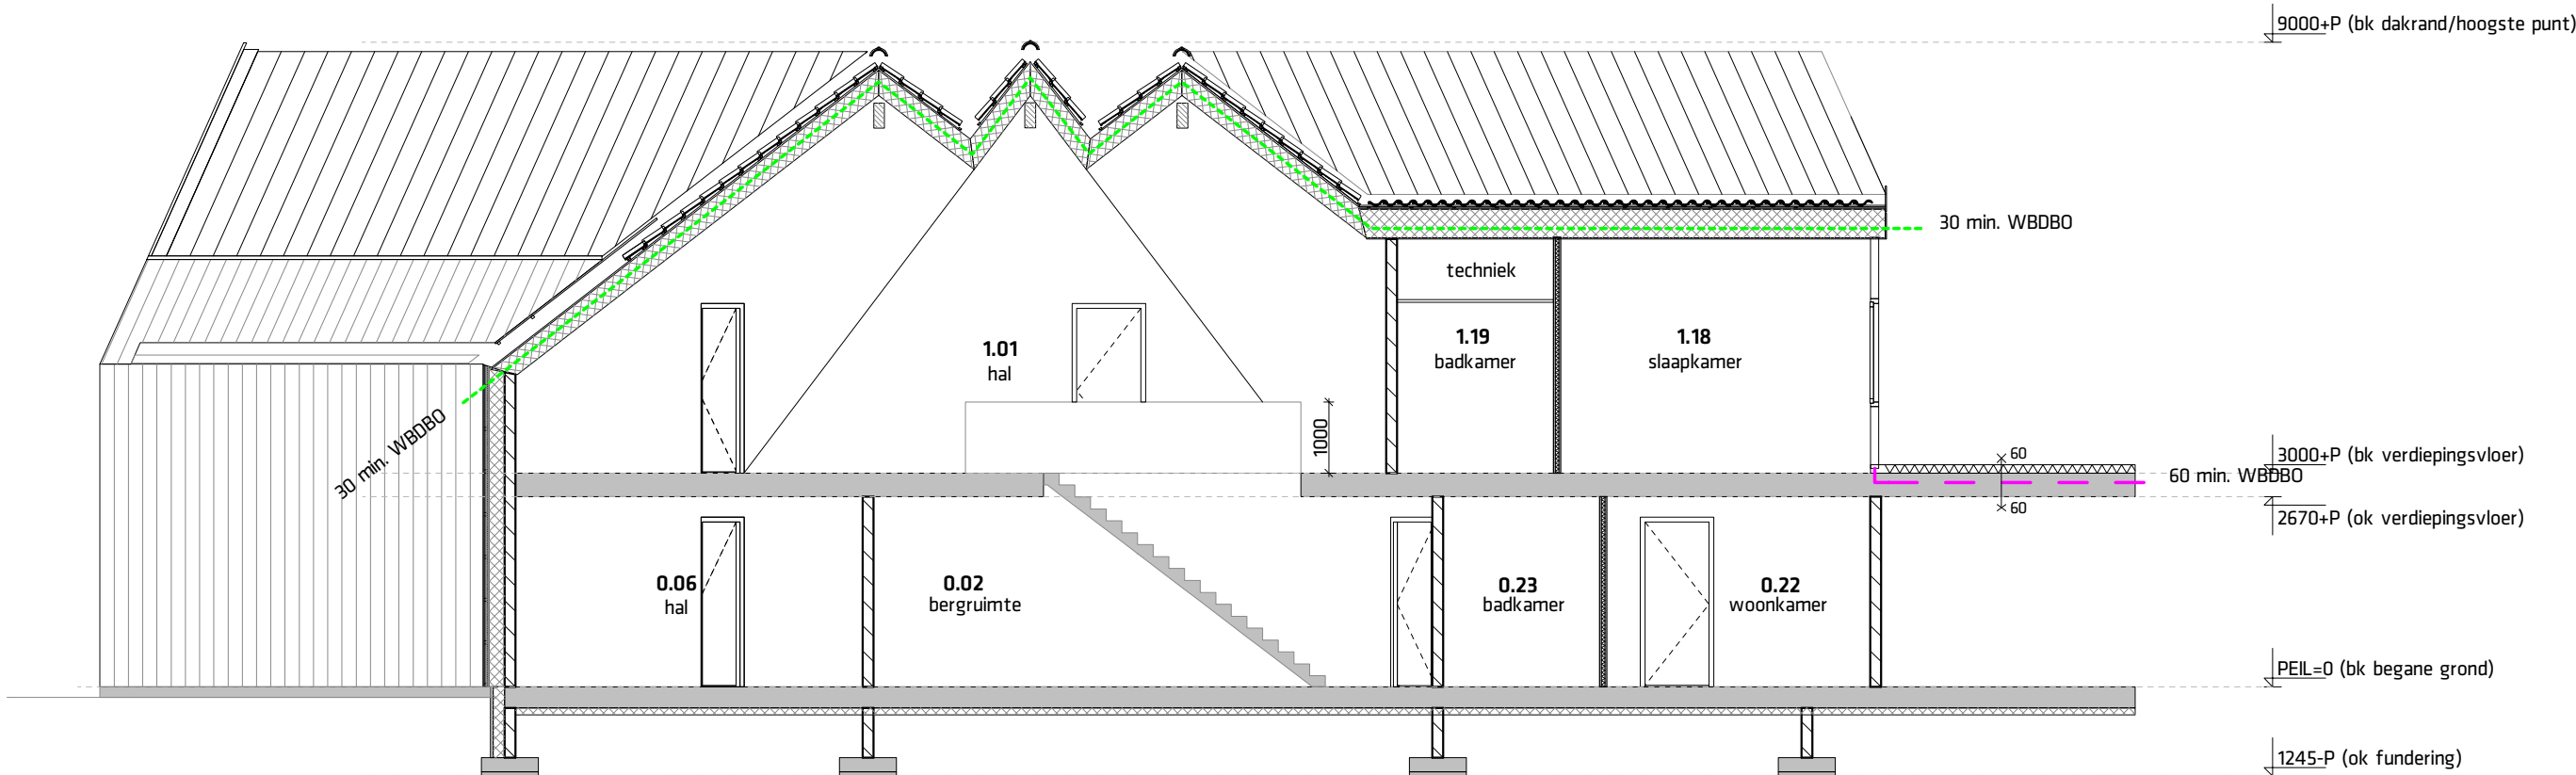

Doorsnede BB
1:100

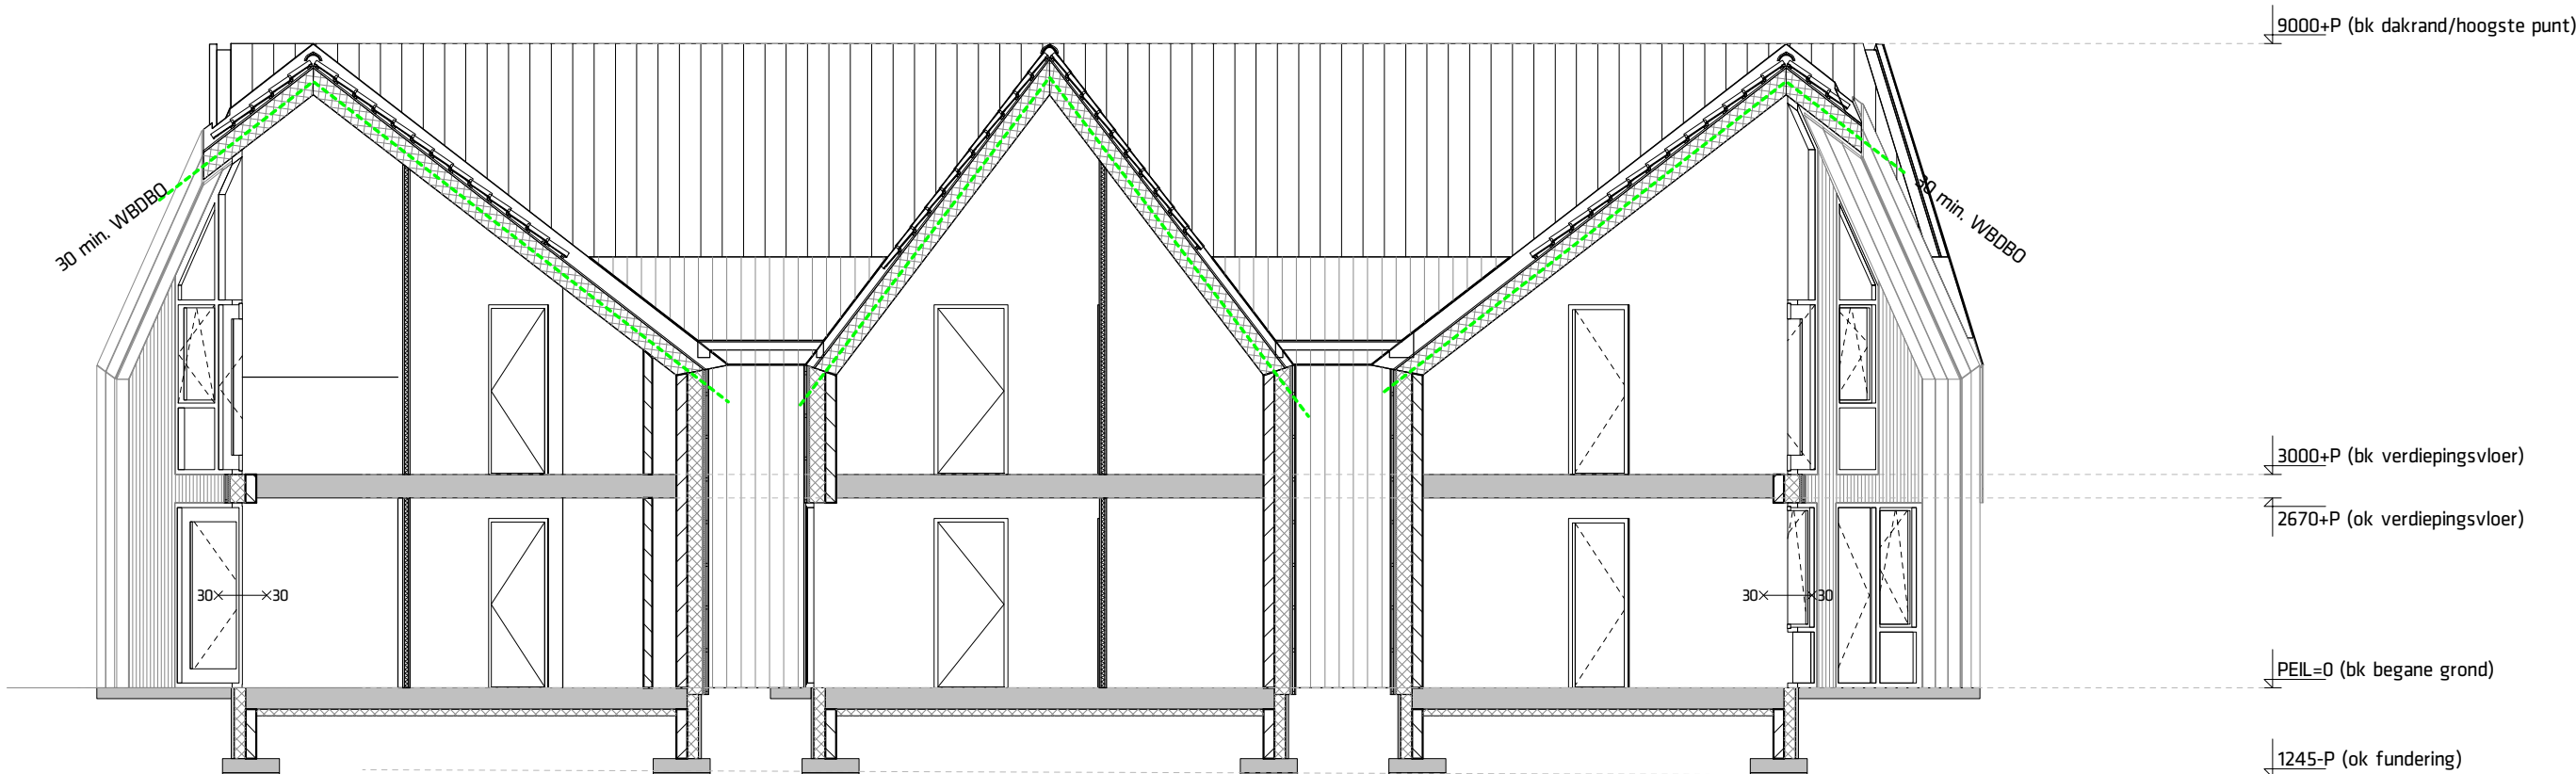

Doorsnede CC
1:100

Deze tekening dient in KLEUR geprint te zijn

Ratten en muizen

In verband met tegengaan van binnendringen van ratten en muizen heeft een uitwendige scheidingsconstructie geen openingen die breder zijn dan 0,01m conform artikel 3.69.

Wateropname

De wateropname van sanitaire vloeren en wandtegелwerk dient te voldoen aan artikel 3.23 van het Bouwbesluit 2012.

Toegankelijkheidssector

Toegankelijkheidssector en integraal toegankelijke toilet- en badruimte conform artikel 4.24 en 4.25 van het Bouwbesluit 2012, op tekening aangegeven het gebied binnen

Inbraakwerendheid

Deuren, ramen, kozijnen en daarmee gelijk te stellen constructieonderdelen in een scheidingsconstructie hebben een inbraakwerendheid weerstandklasse 2 conform NEN 5096

Materialen/overig

- : Kalkzandsteen
- : Baksteen
- : Beton
- : Bestaande constructie
- : Thermische isolatie
- : Minerale isolatie
- : Wand voorzien van wandtegелwerk
- : HSB wand
- : Gevelopbouw

Brandbeveiliging

- Gebouw voorzien van automatische brandmeldinstallatie met doormelding conform omschrijving moBius consult
- Voor brandveiligheid: zie rapportage moBius consult
- Noodverlichting en vluchtwegaanduiding conform NEN-EN1838 en NEN-EN-ISO 7010.
- WBD80 compartimenten en scheidingen conform NEN6068.
- Gebouw dient te voldoen aan alle voorschriften als omschreven in de rapportage

- : Scheiding (beschermd sub)brandcomp. 30min.
- : Scheiding (beschermd sub)brandcomp. 60min.
- BMC : Brandmeldcentrale
- ☐ : Handbrandmelder
- ☐ : Signaalgever
- ⊙ : Rookmelder
- ☐ : Armatuur nooduitgang/vluchtrichting
- S : Deur die zijde te openen zonder sleutel
- ☐ : Noodverlichting
- ☐ : Flitslicht
- 20-19-6 : Brandslanghaspel in kast
- br. : Brandslot (opent bij brandmelding)
- ☐ : Sleutelkuis
- ☐ : Blusdekken
- △ : Handbrandblusser schuim
- 30x---30 : 30min. brandwerend
- 30x---30 : 30min. brandwerend en zelfsluitend
- dm : dagmaat

9

negen graden architectuur

Schothorsterlaan 11 - 3822 NA Amersfoort
T. 033.4702436 - E. info@9graden.net - I. www.9graden.net

Project:

Nieuwbouw woonzorghuis De Roos

Opdrachtgever:

Stichting Urtica Onderdak

Tekening:

Doorsnede AA, BB & CC

Fase:

Definitief Ontwerp

Schaal:

1:100

Formaat:

A2

Projectnummer:



16.20

Tekeningnummer:

D3.0

Datum:

17.11.2017

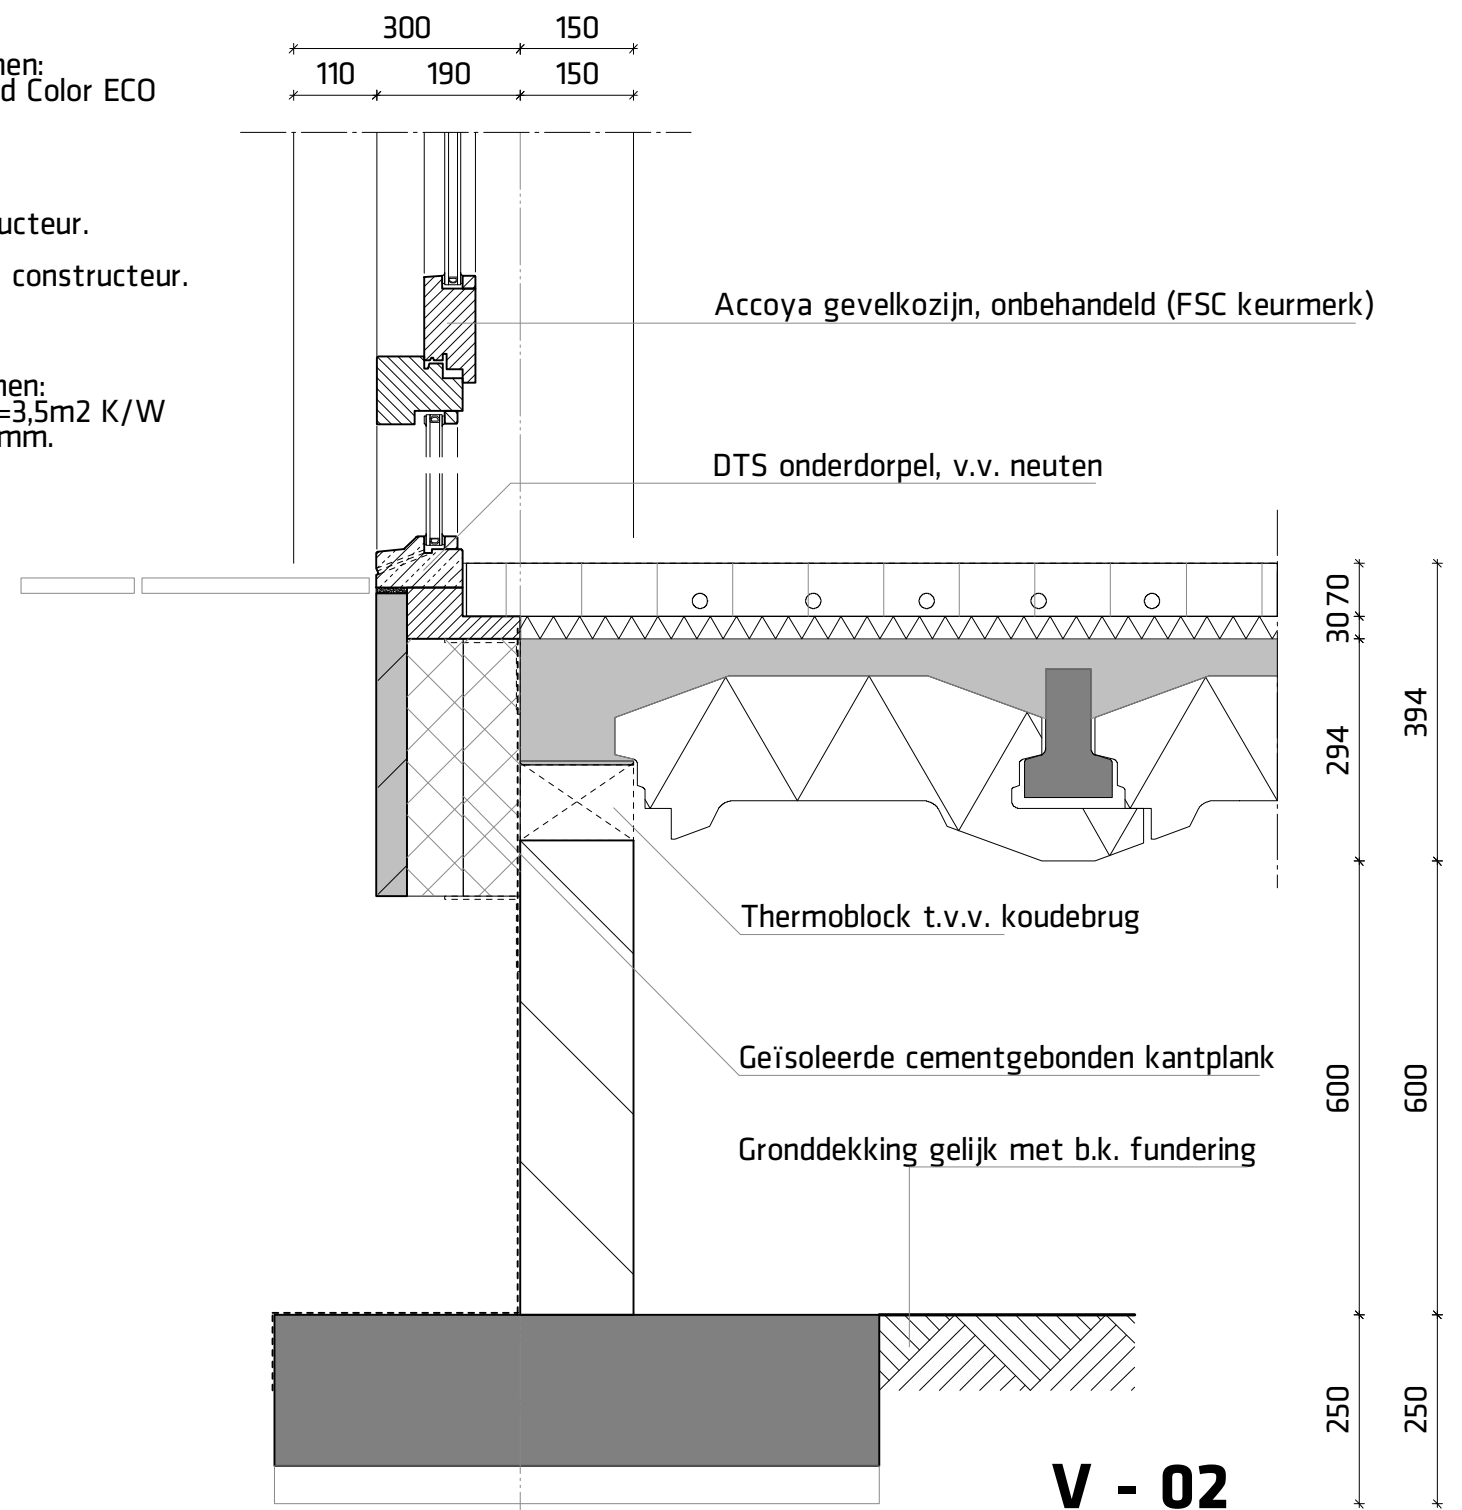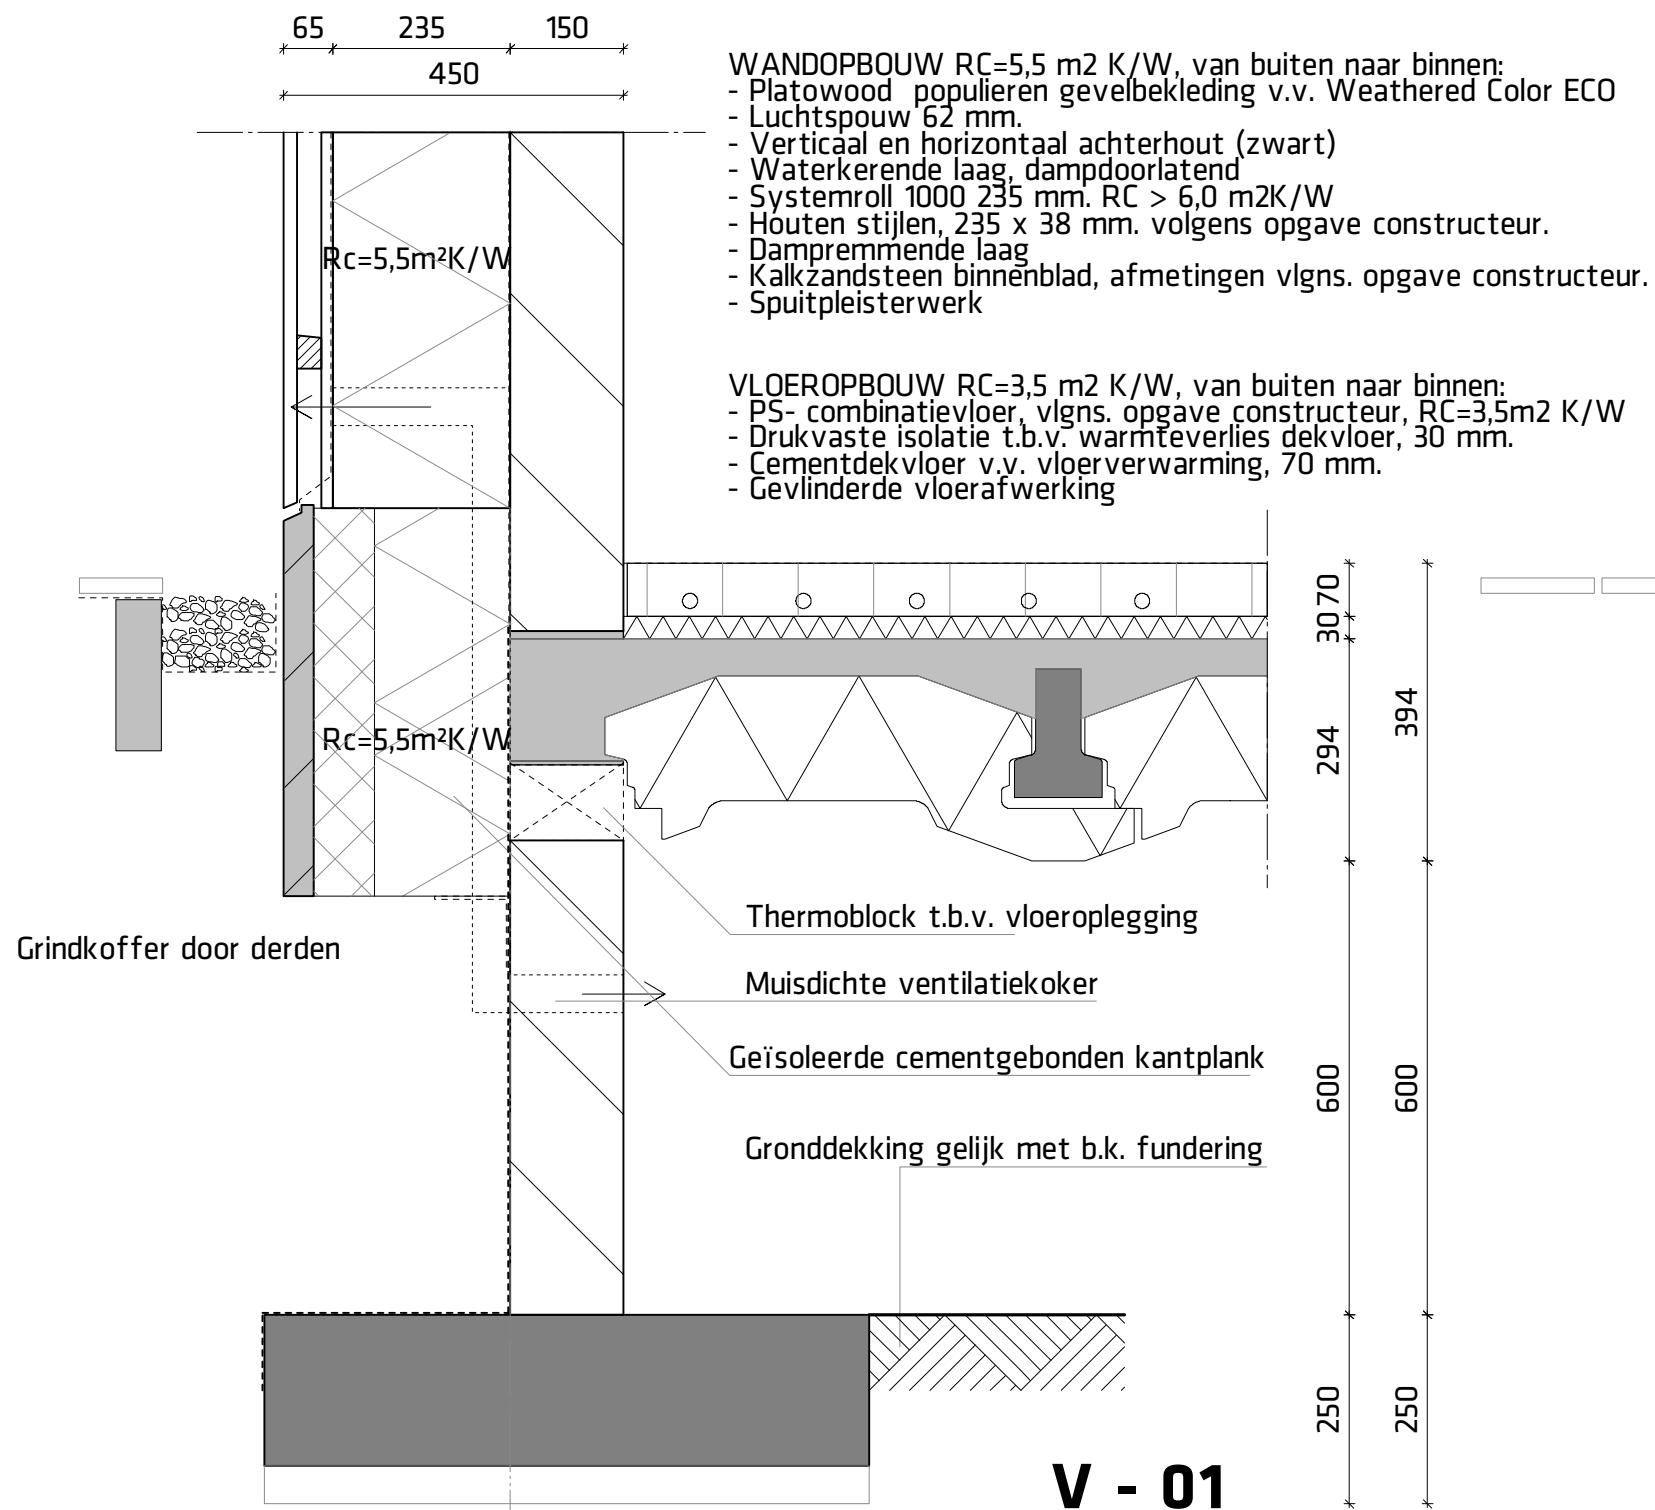

9° negen graden architectuur

Schothorsterlaan 11 - 3822 NA Amersfoort
T. 033.4702436 - E. info@9graden.net - I. www.9graden.net

Project: **Nieuwbouw woonzorghuis De Roos**

Opdrachtgever: Stichting Urtica Onderdak

Tekening: **Details**

Fase: Definitief ontwerp


Schaal: 1:10

Formaat: A3


Projectnummer: 16.20

Tekeningnummer: **D5.0**


Datum: 17.11.2017

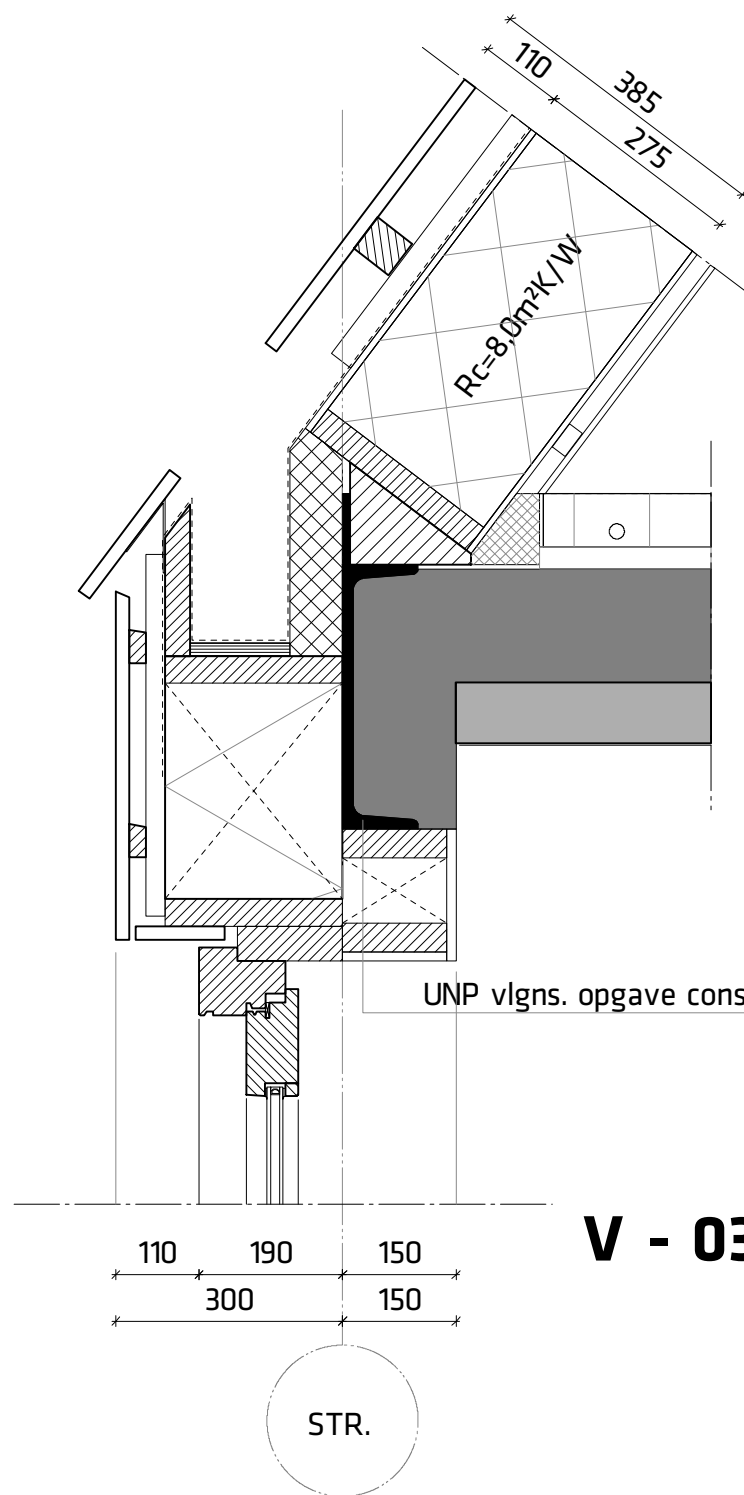

V - 03

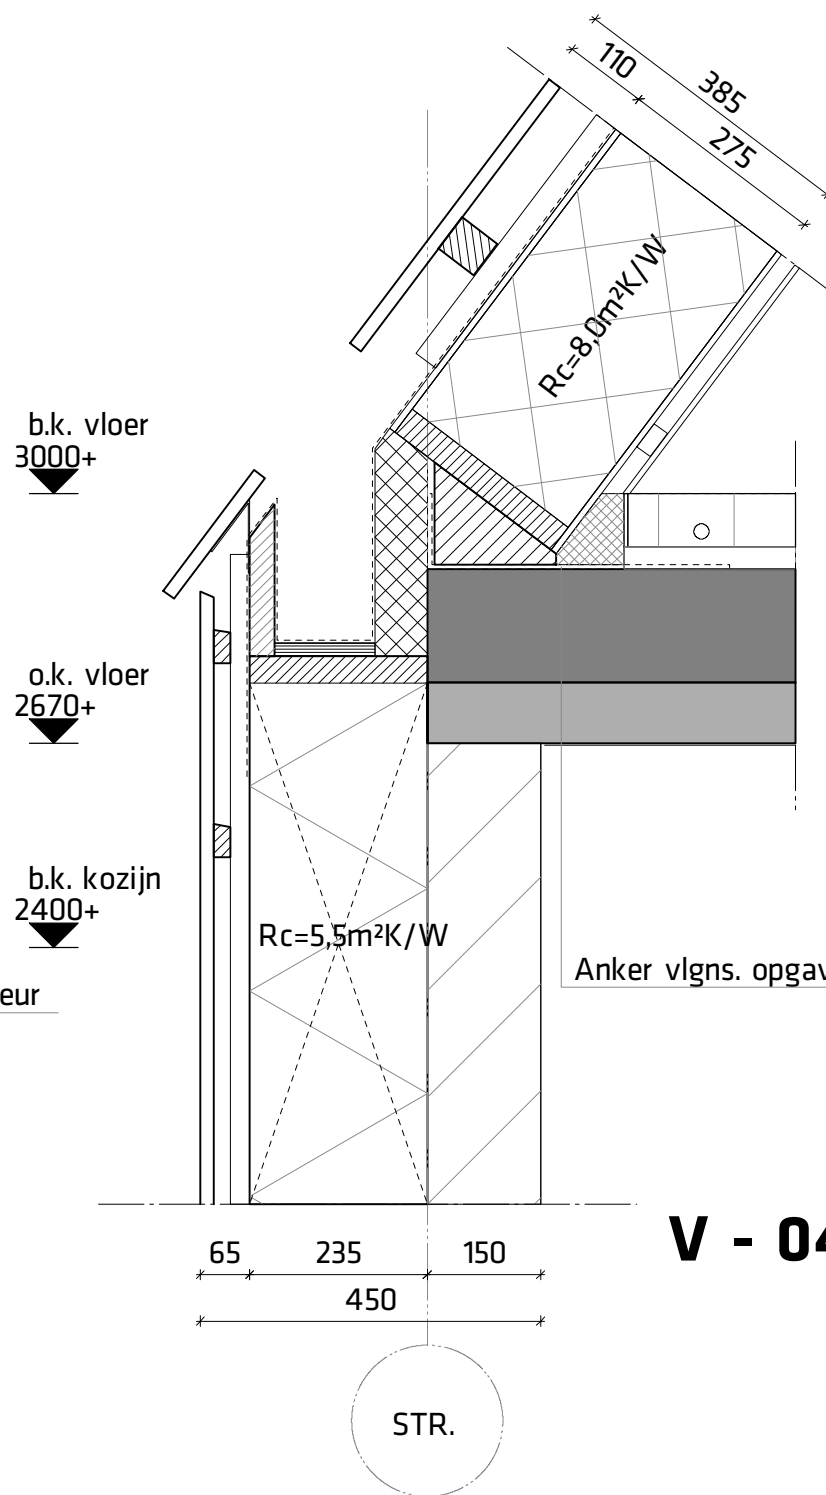

V - 04

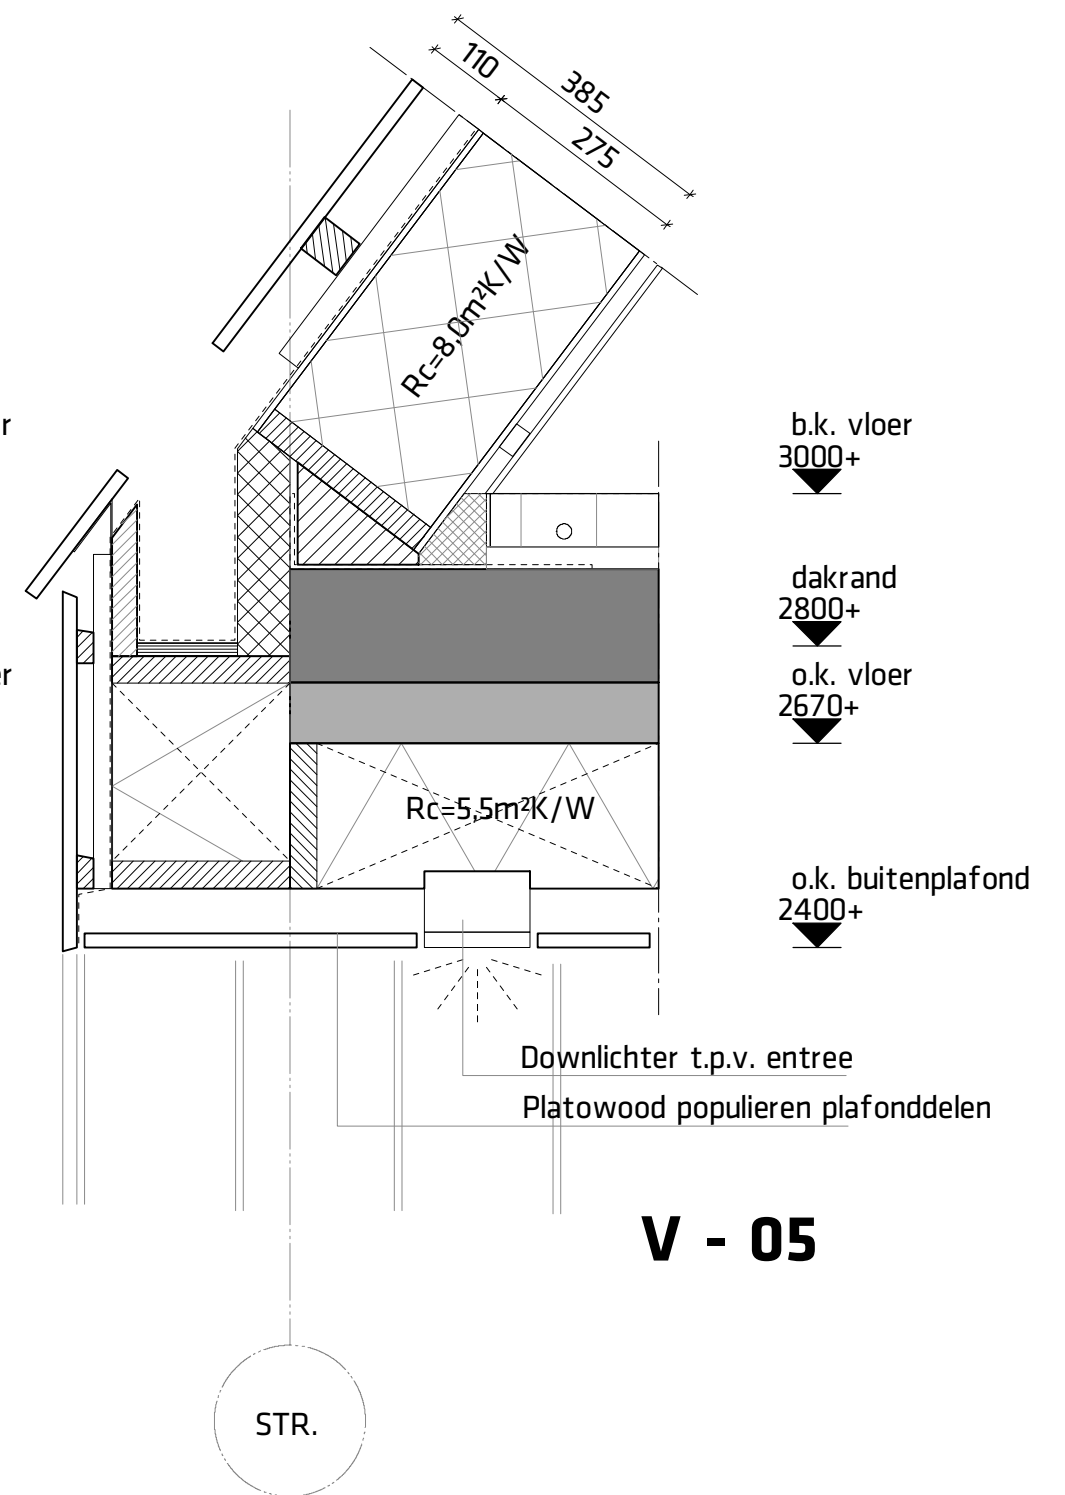

V - 05

VLOEROPBOUW Verdieping, van beneden naar boven:

- SPUITPLEISTERWERK
- Breedplaatvloer, vlgs. opgave constructeur.
- Drukvraste isolatie t.b.v. warmteverlies dekvloer, 30 mm.
- Cementdekvloer v.v. vloerverwarming, 70 mm.
- Gevlinderde vloerafwerking

WANDOPBOUW RC=5,5 m² K/W, van buiten naar binnen:

- Platowood populieren gevelbekleding v.v. Weathered Color ECO
- Luchtsponw 62 mm.
- Verticaal en horizontaal achterhout (zwart)
- Waterkerende laag, dampdoorlatend
- Systemroll 1000 235 mm. RC > 6,0 m²K/W
- Houten stijlen, 235 x 38 mm. volgens opgave constructeur.
- Dampremmende laag
- Kalkzandsteen binnenblad, afmetingen vlgs. opgave constructeur.
- SPUITPLEISTERWERK



negen graden architectuur

Schothorsterlaan 11 - 3822 NA Amersfoort
T. 033.4702436 - E. info@9graden.net - I. www.9graden.net

Project: **Nieuwbouw woonzorghuis De Roos**

Opdrachtgever: Stichting Urtica Onderdak

Tekening: **Details**

Fase: Definitief ontwerp



Schaal: 1:10

Formaat: A3

Projectnummer: 16.20

Tekeningnummer: **D5.1**

Datum: 17.11.2017

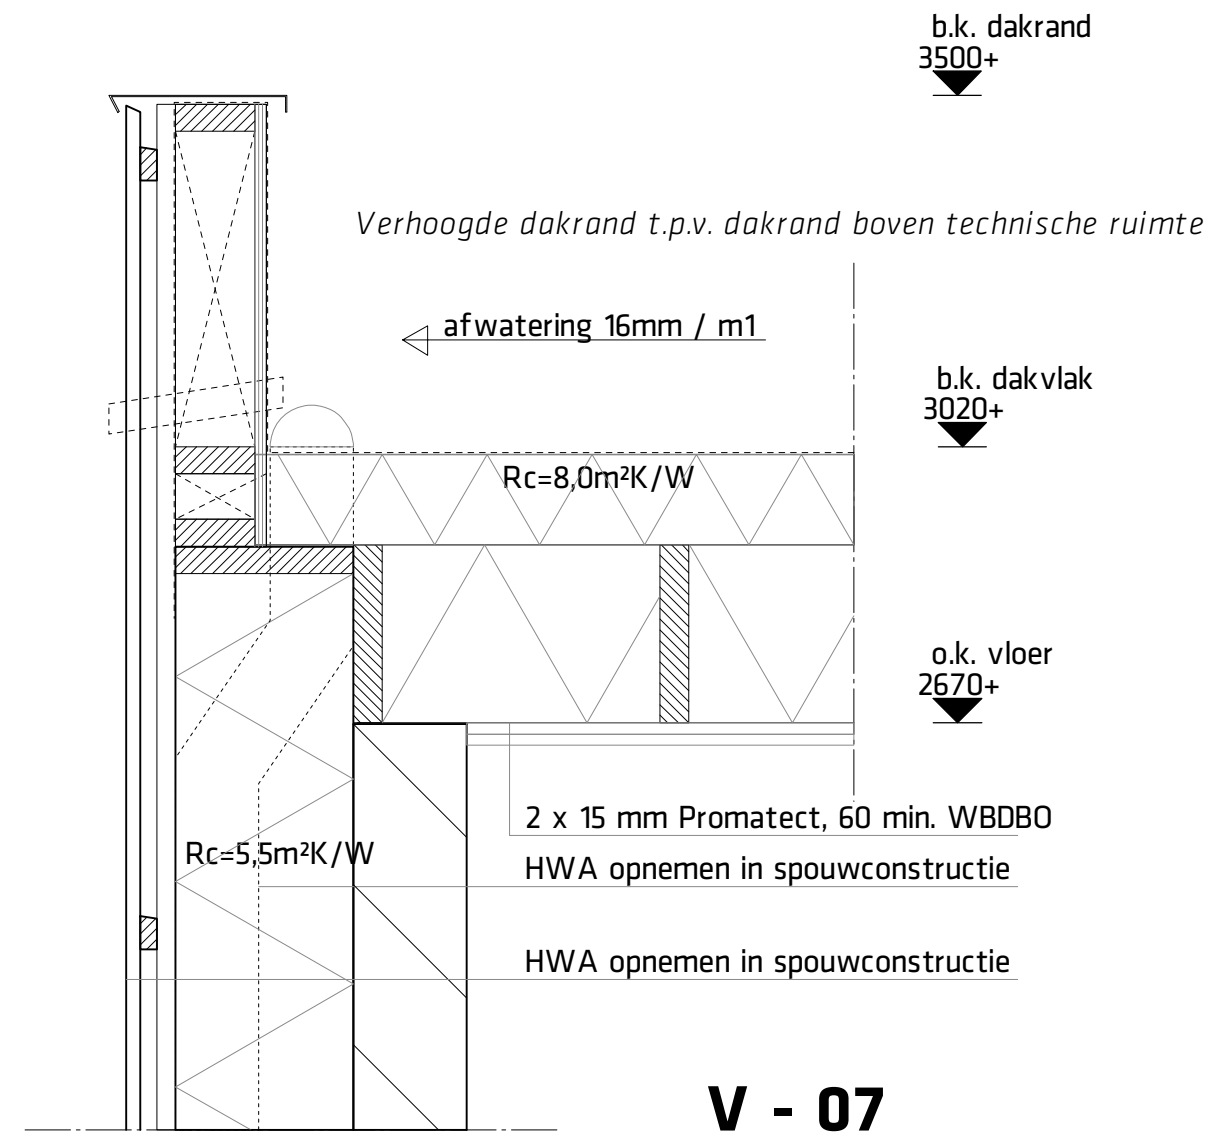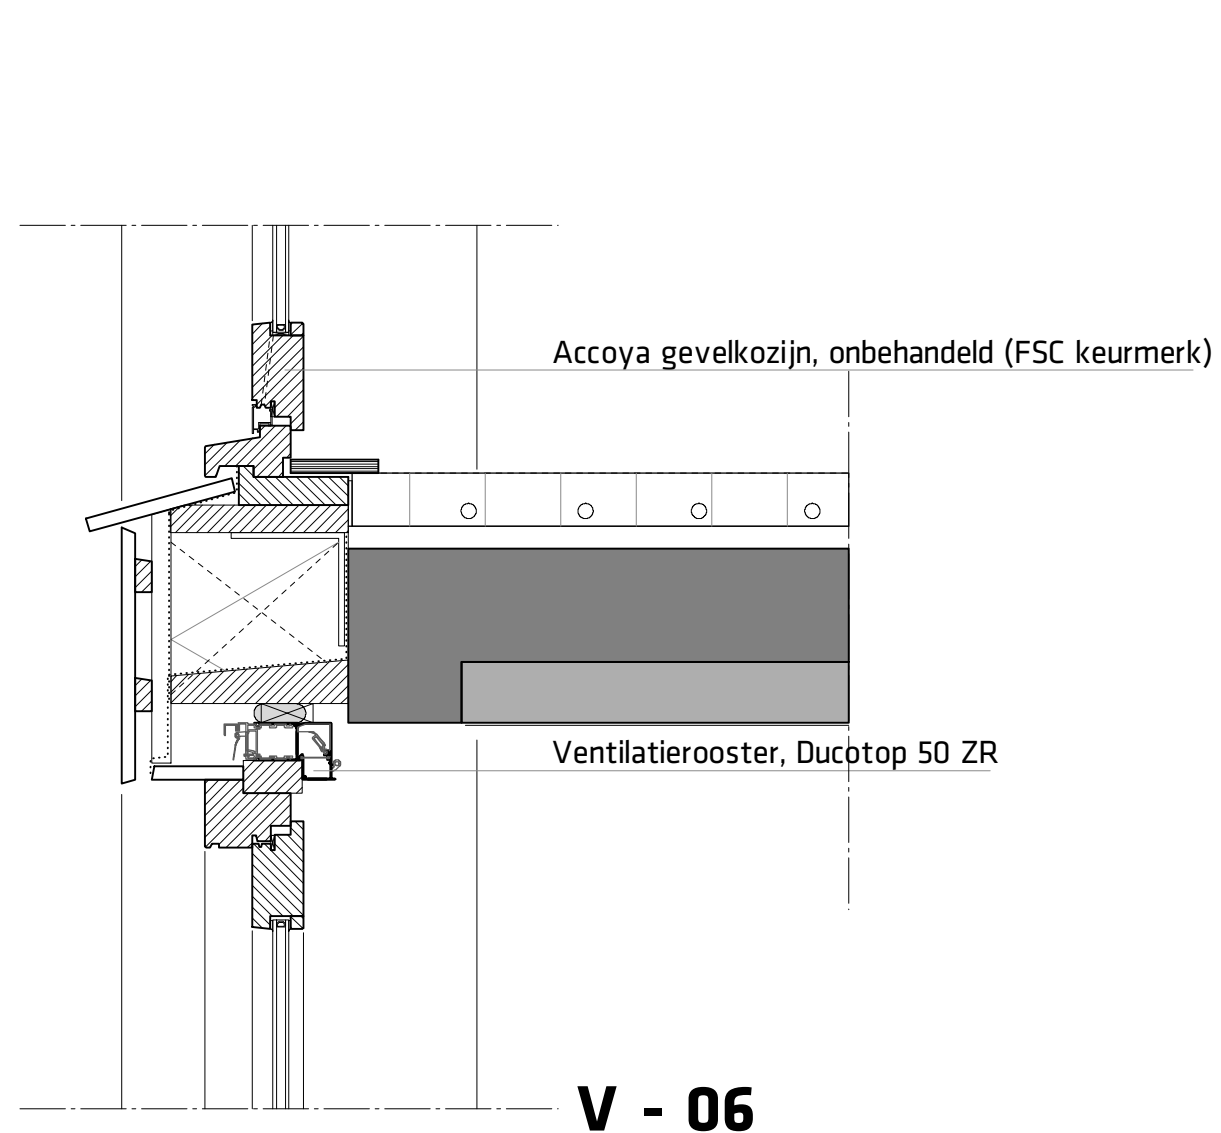

VLOEROPBOUW Verdieping, van beneden naar boven:

- SPUITPLEISTERWERK
- Breedplaatvloer, vlgns. opgave constructeur.
- Drukvaste isolatie t.b.v. warmteverlies dekvloer, 30 mm.
- Cementdekvloer v.v. vloerverwarming, 70 mm.
- Gevlinderde vloerafwerking

DAKOPBOUW RC=8,0m² K/W, van binnen naar buiten:

- SPUITPLEISTERWERK
- Breedplaatvloer, vlgns. opgave constructeur.
- Drukvaste isolatie, RC=8,0m² K/W
- EPDM dakbedekking



negen graden architectuur

Schothorsterlaan 11 - 3822 NA Amersfoort
T. 033.4702436 - E. info@9graden.net - I. www.9graden.net

Project: **Nieuwbouw woonzorghuis De Roos**

Opdrachtgever: Stichting Urtica Onderdak

Tekening: **Details**

Fase: Definitief ontwerp



Schaal: 1:10

Formaat: A3

Projectnummer: 16.20


Tekeningnummer: **D5.2**

Datum: 17.11.2017

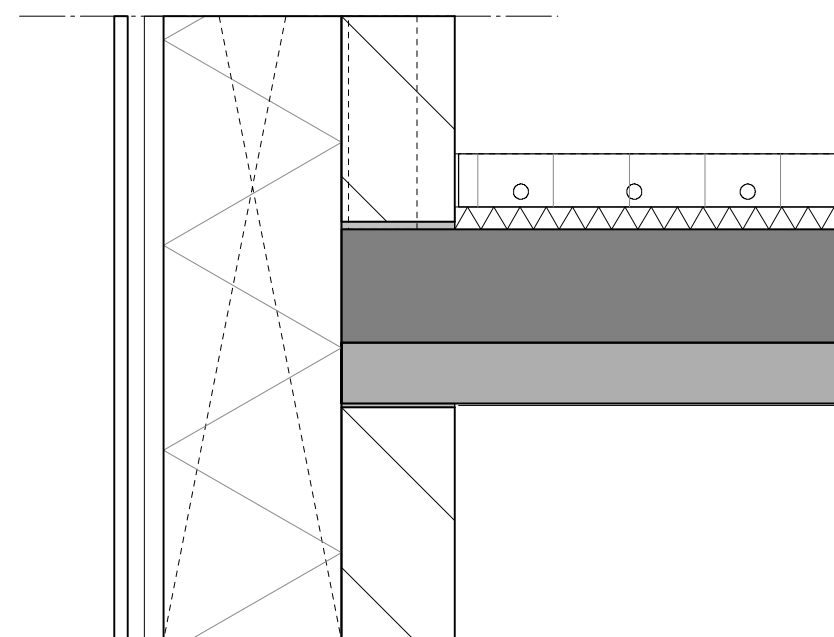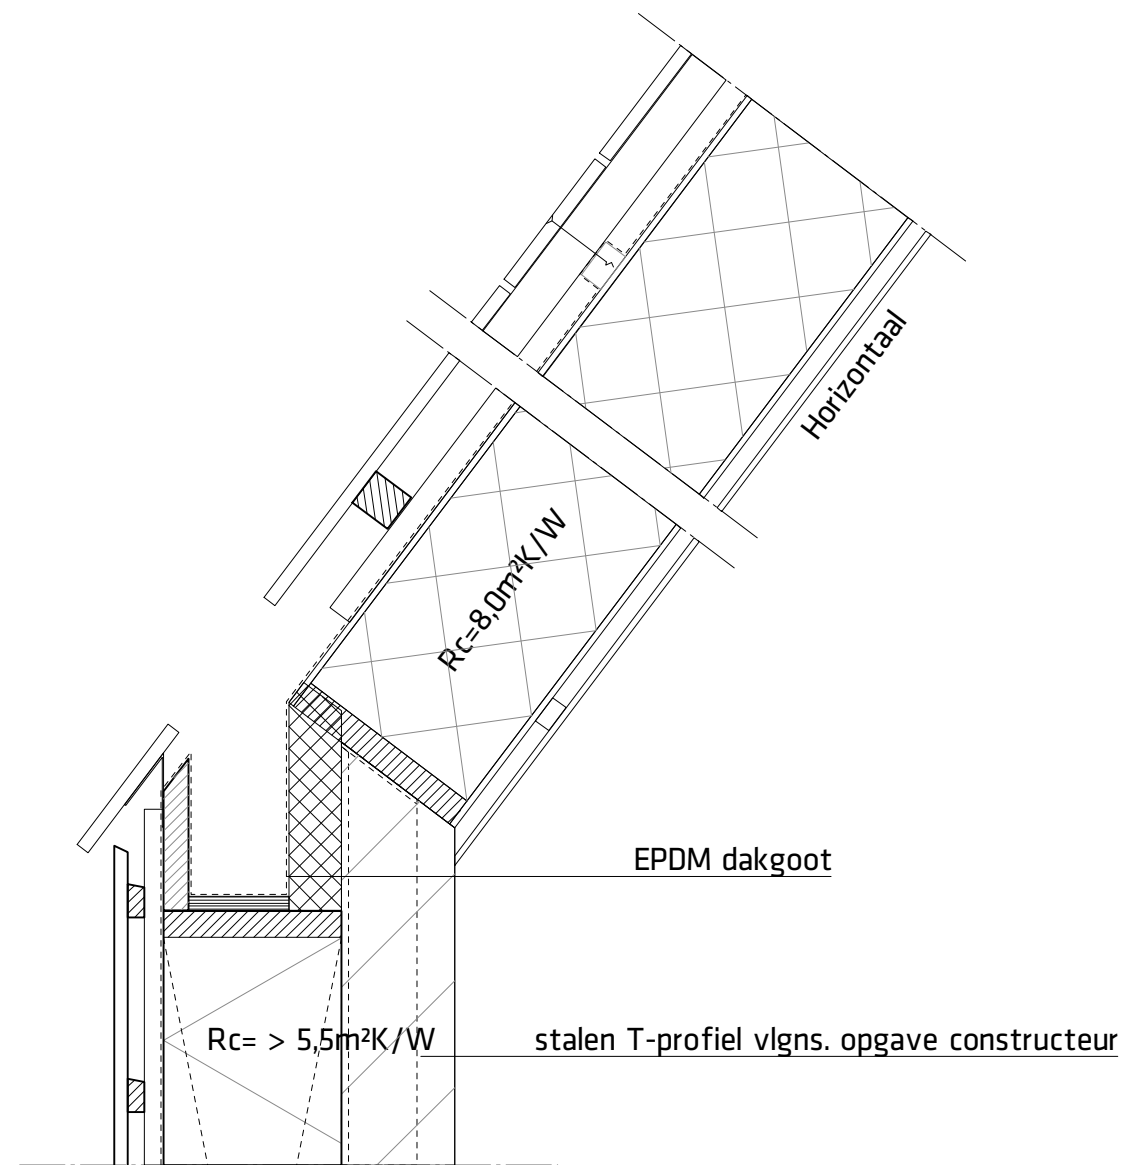

V - 08

- WANDOPBOUW RC=5,5 m2 K/W, van buiten naar binnen:
- Platowood populieren gevelbekleding v.v. Weathered Color ECO
 - Luchtpouw 62 mm.
 - Verticaal en horizontaal achterhout (zwart)
 - Waterkerende laag, dampdoorlatend
 - Systemroll 1000 235 mm. RC > 6,0 m2K/W
 - Houten stijlen, 235 x 38 mm. volgens opgave constructeur.
 - Dampremmende laag
 - Kalkzandsteen binnenblad, afmetingen vlgs. opgave constructeur.
 - Smitpleisterwerk

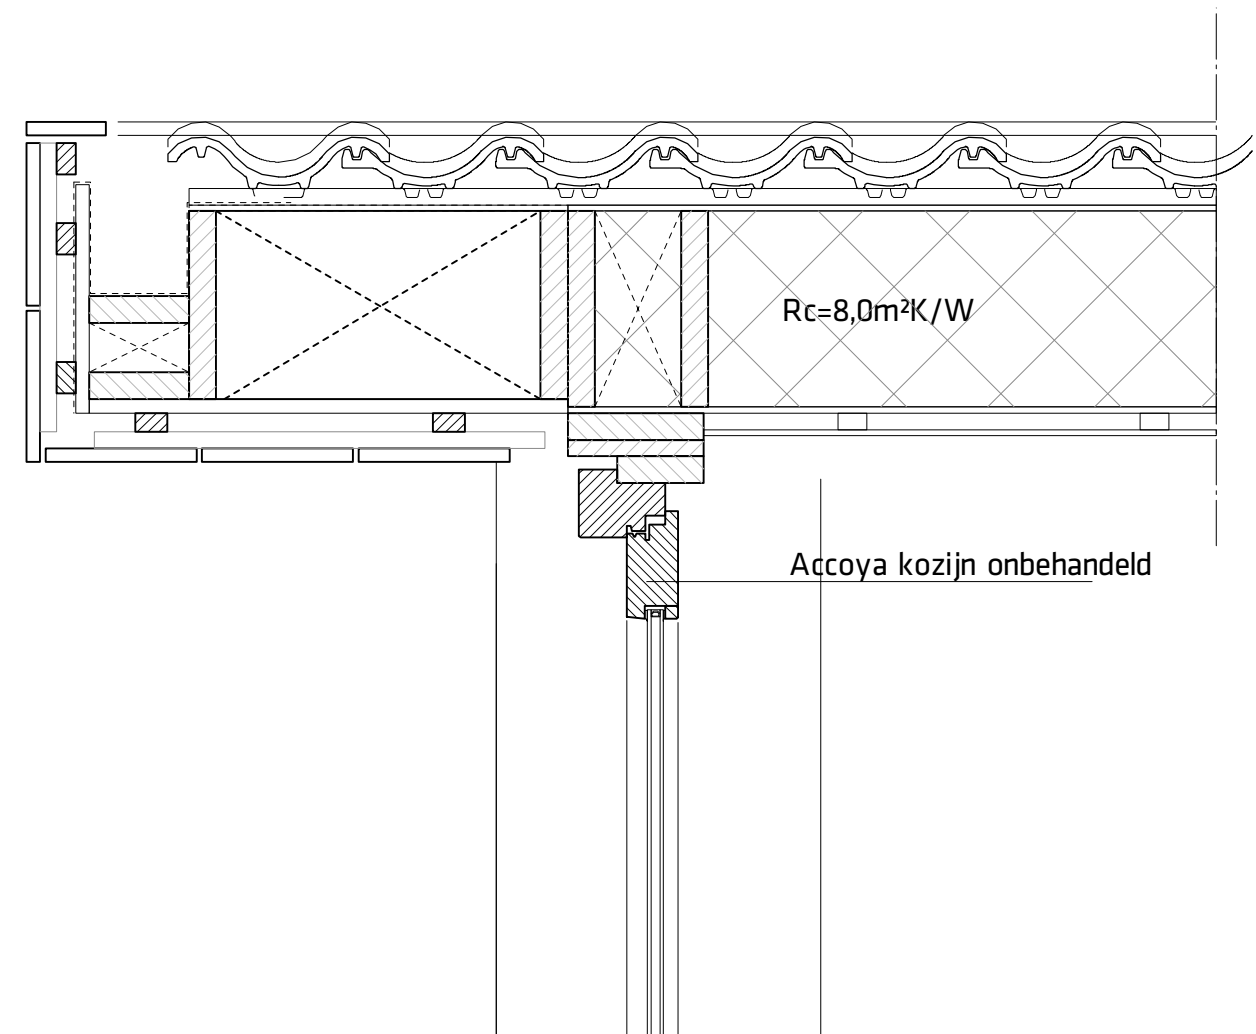

V - 09



negen graden architectuur

Schothorsterlaan 11 - 3822 NA Amersfoort
T. 033.4702436 - E. info@9graden.net - I. www.9graden.net

Project: **Nieuwbouw woonzorghuis De Roos**

Opdrachtgever: Stichting Urtica Onderdak

Tekening: **Details**

Fase: Definitief ontwerp

Schaal: 1:10


Formaat: A3

Projectnummer: 16.20

Tekeningnummer: **D5.3**


Datum: 17.11.2017

b.k. nok
9000+
▼

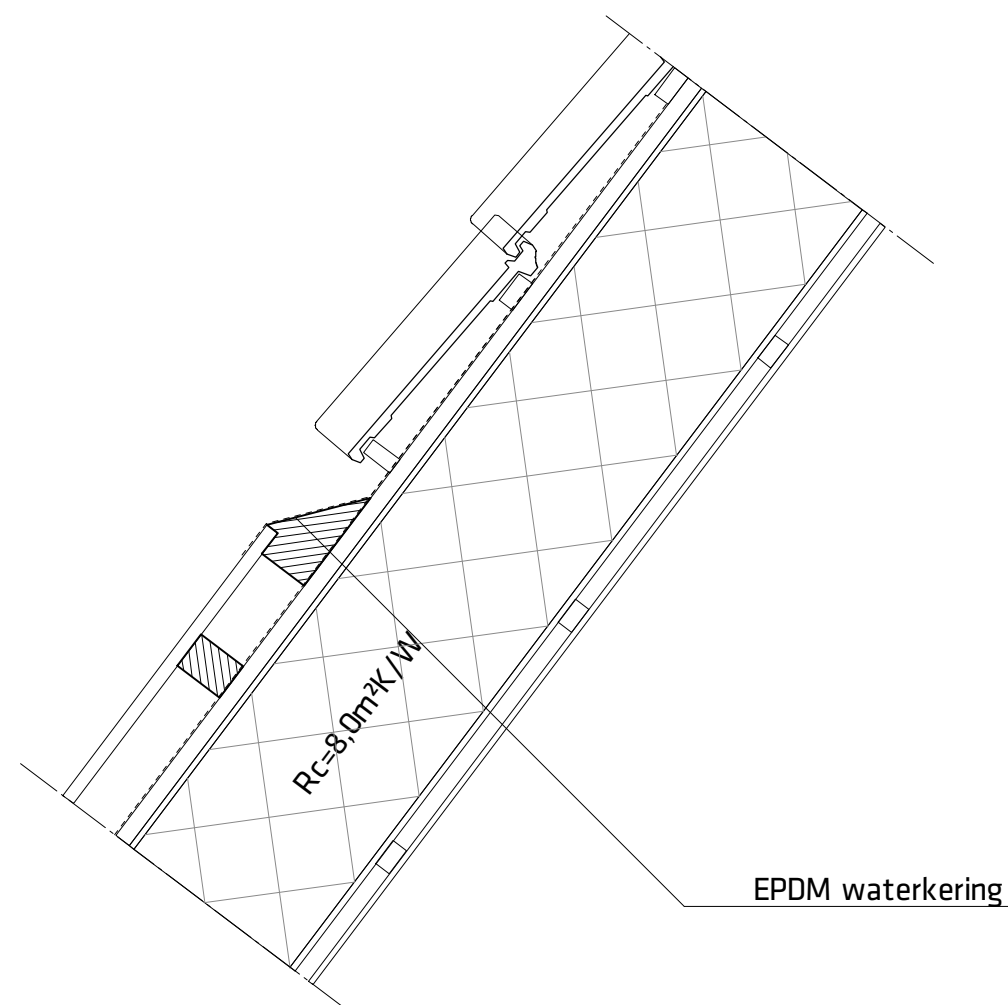

V - 10

- DAKOPBOUW RC=8,0 m2 K/W, van buiten naar binnen:
- Platowood populieren dakafwerking v.v. Weathered Color ECO
 - Luchtspouw 62 mm
 - Verdikte panlatten (zwart)
 - EPDM Dakbedekking
 - Houten tengels
 - Geïsoleerde prefab sporenkap RC=8,0 m2K/W
 - Isobouw SlimFix passief 8.0 30 min WBDBO
 - Regelwerk t.b.v. electrawerk
 - Underlaymentbeplating v.v. whitewash afwerking.

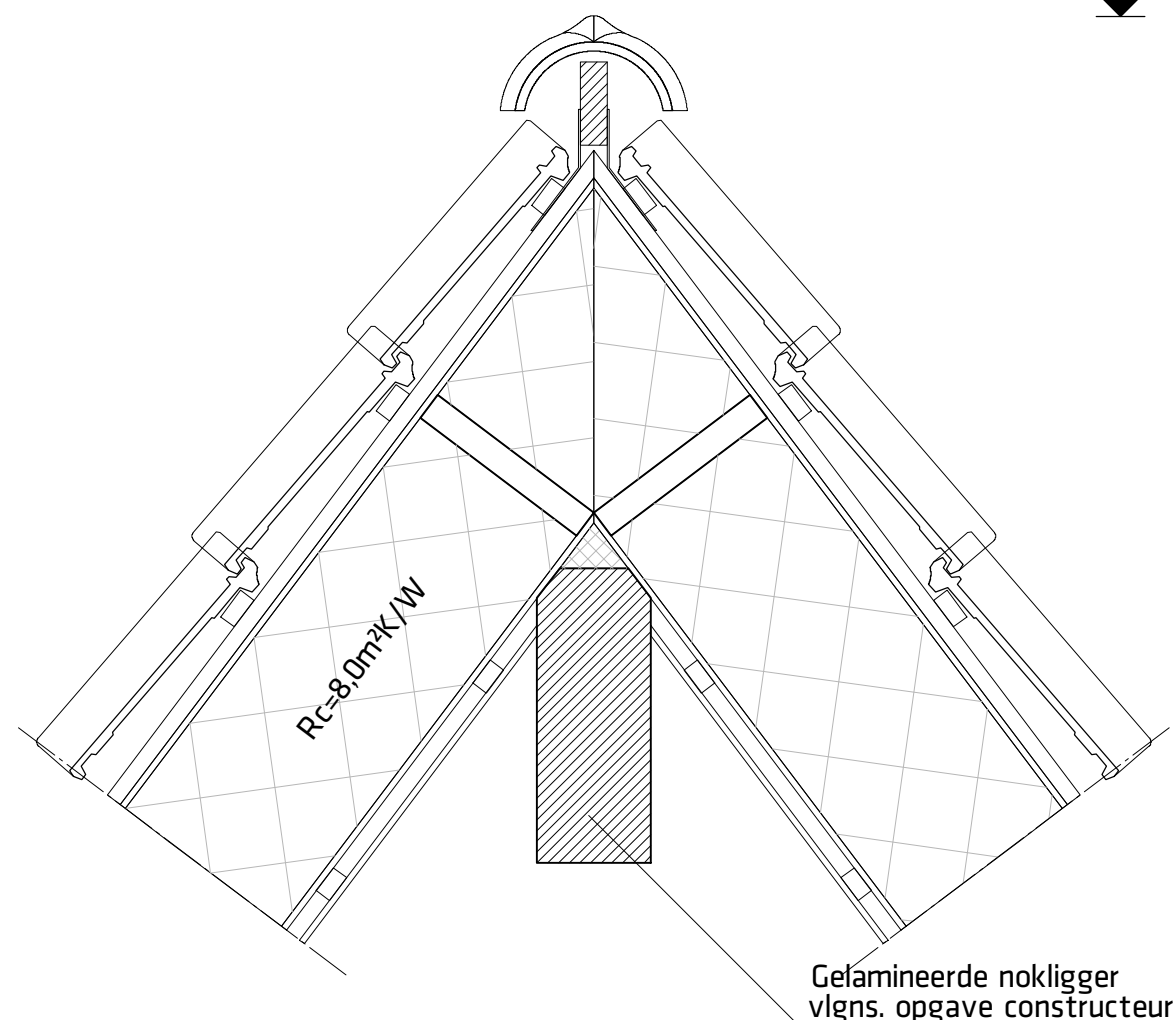


V - 11

- DAKOPBOUW RC=8,0 m2 K/W, van buiten naar binnen:
- Keramische OVH golfpan, oranje-rood genuanceerd
 - panlatten
 - EPDM Dakbedekking
 - Houten tengels
 - Geïsoleerde prefab sporenkap RC=8,0 m2K/W
 - Isobouw SlimFix passief 8.0 30 min WBDBO
 - Regelwerk t.b.v. electrawerk
 - Underlaymentbeplating v.v. whitewash afwerking.

9° negen graden architectuur
Schothorsterlaan 11 - 3822 NA Amersfoort
T. 033.4702436 - E. info@9graden.net - I. www.9graden.net

Project: **Nieuwbouw woonzorghuis De Roos**
Opdrachtgever: Stichting Urtica Onderdak
Tekening: **Details**
Fase: Definitief ontwerp
Schaal: 1:10
Formaat: A3
Projectnummer: 16.20
Tekeningnummer: **D5.4**
Datum: 17.11.2017


Verticale houten delen langsgevel 200 mm. breed

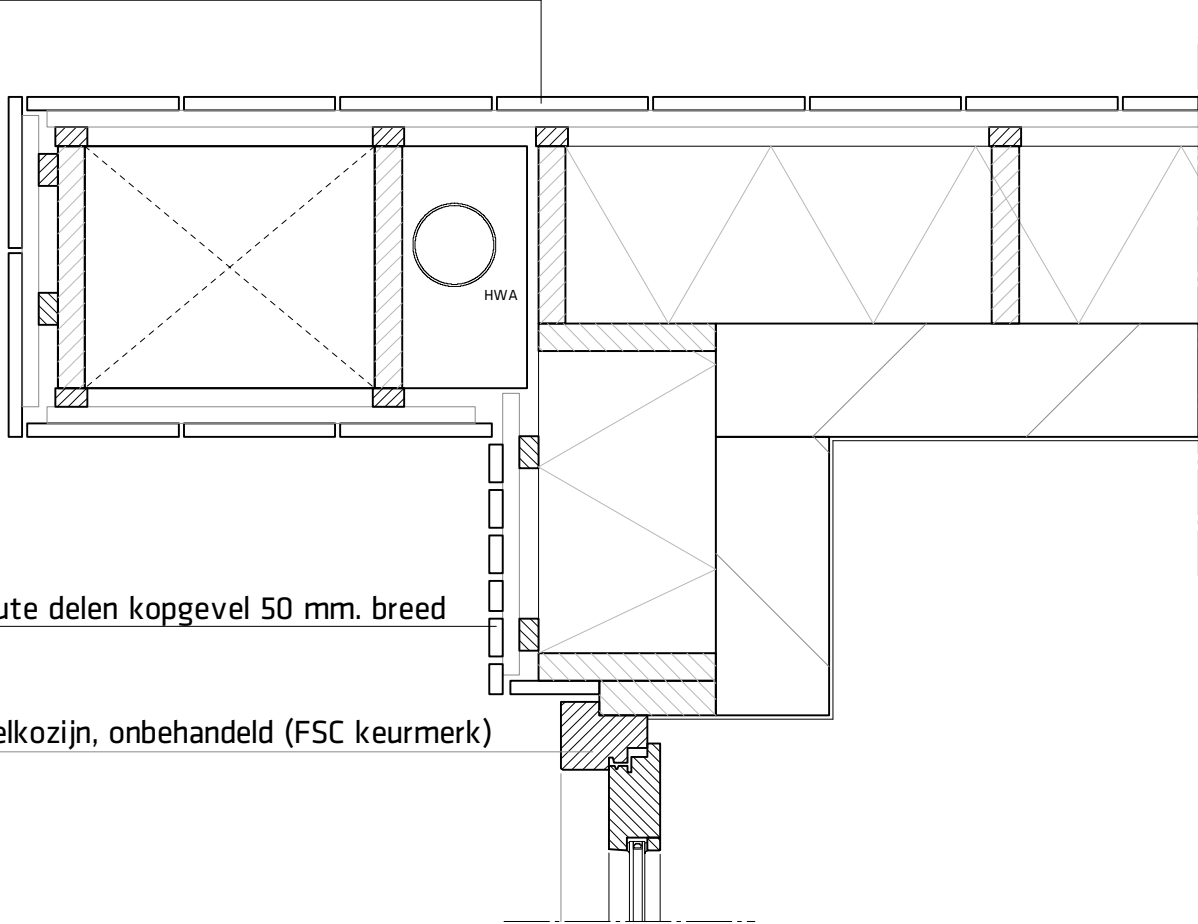

Verticale houten delen kopgevel 50 mm. breed

Accoya gevelkozijn, onbehandeld (FSC keurmerk)

H - 01

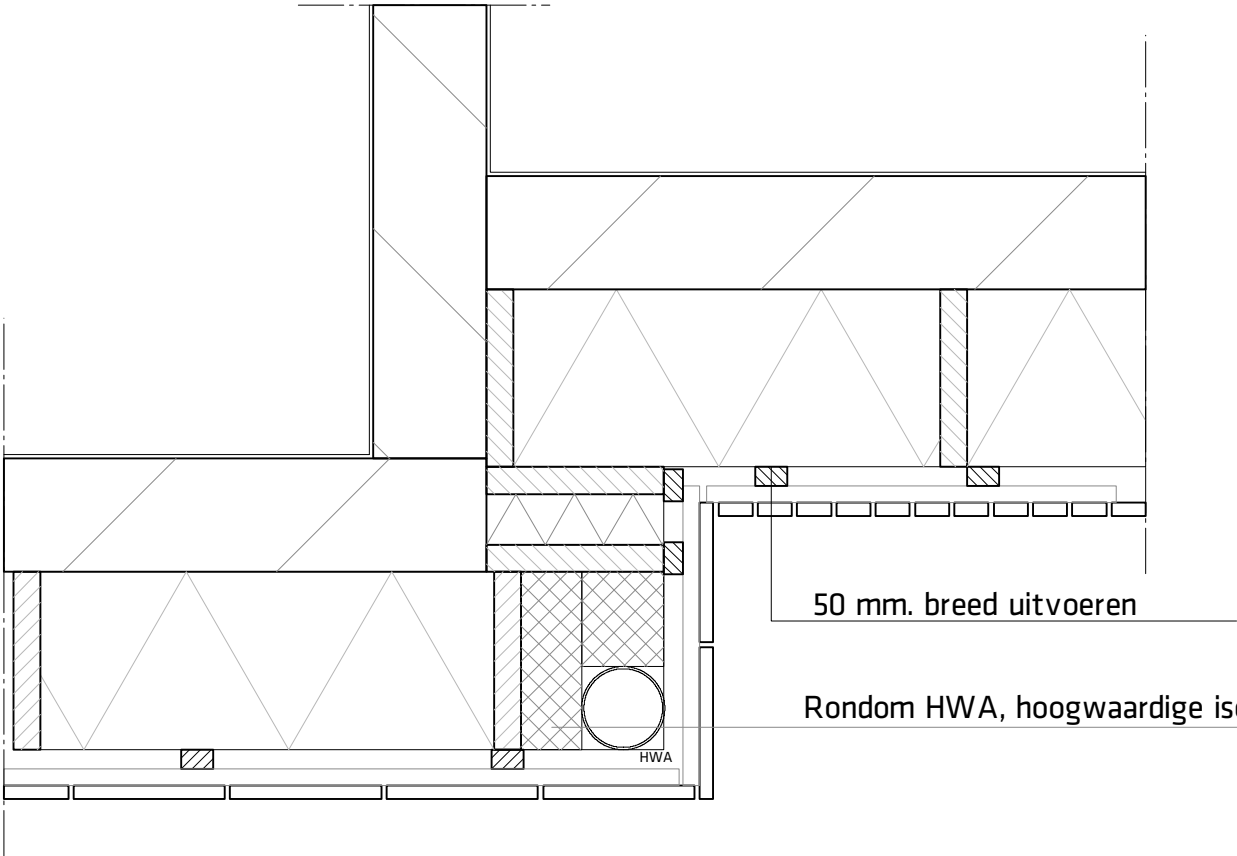

50 mm. breed uitvoeren

Rondom HWA, hoogwaardige isolatie toepassen.

H - 02

negen graden architectuur

Schothorsterlaan 11 - 3822 NA Amersfoort
T. 033.4702436 - E. info@9graden.net - I. www.9graden.net

Project:

Opdrachtgever:

Tekening:

Fase:

Schaak:

Formaat:

Projectnummer:

Tekeningnummer:

Datum:

Nieuwbouw woonzorghuis De Roos

Stichting Urtica Onderdak

Details

Definitief ontwerp


1:10

A3

16.20

D5.5

17.11.2017

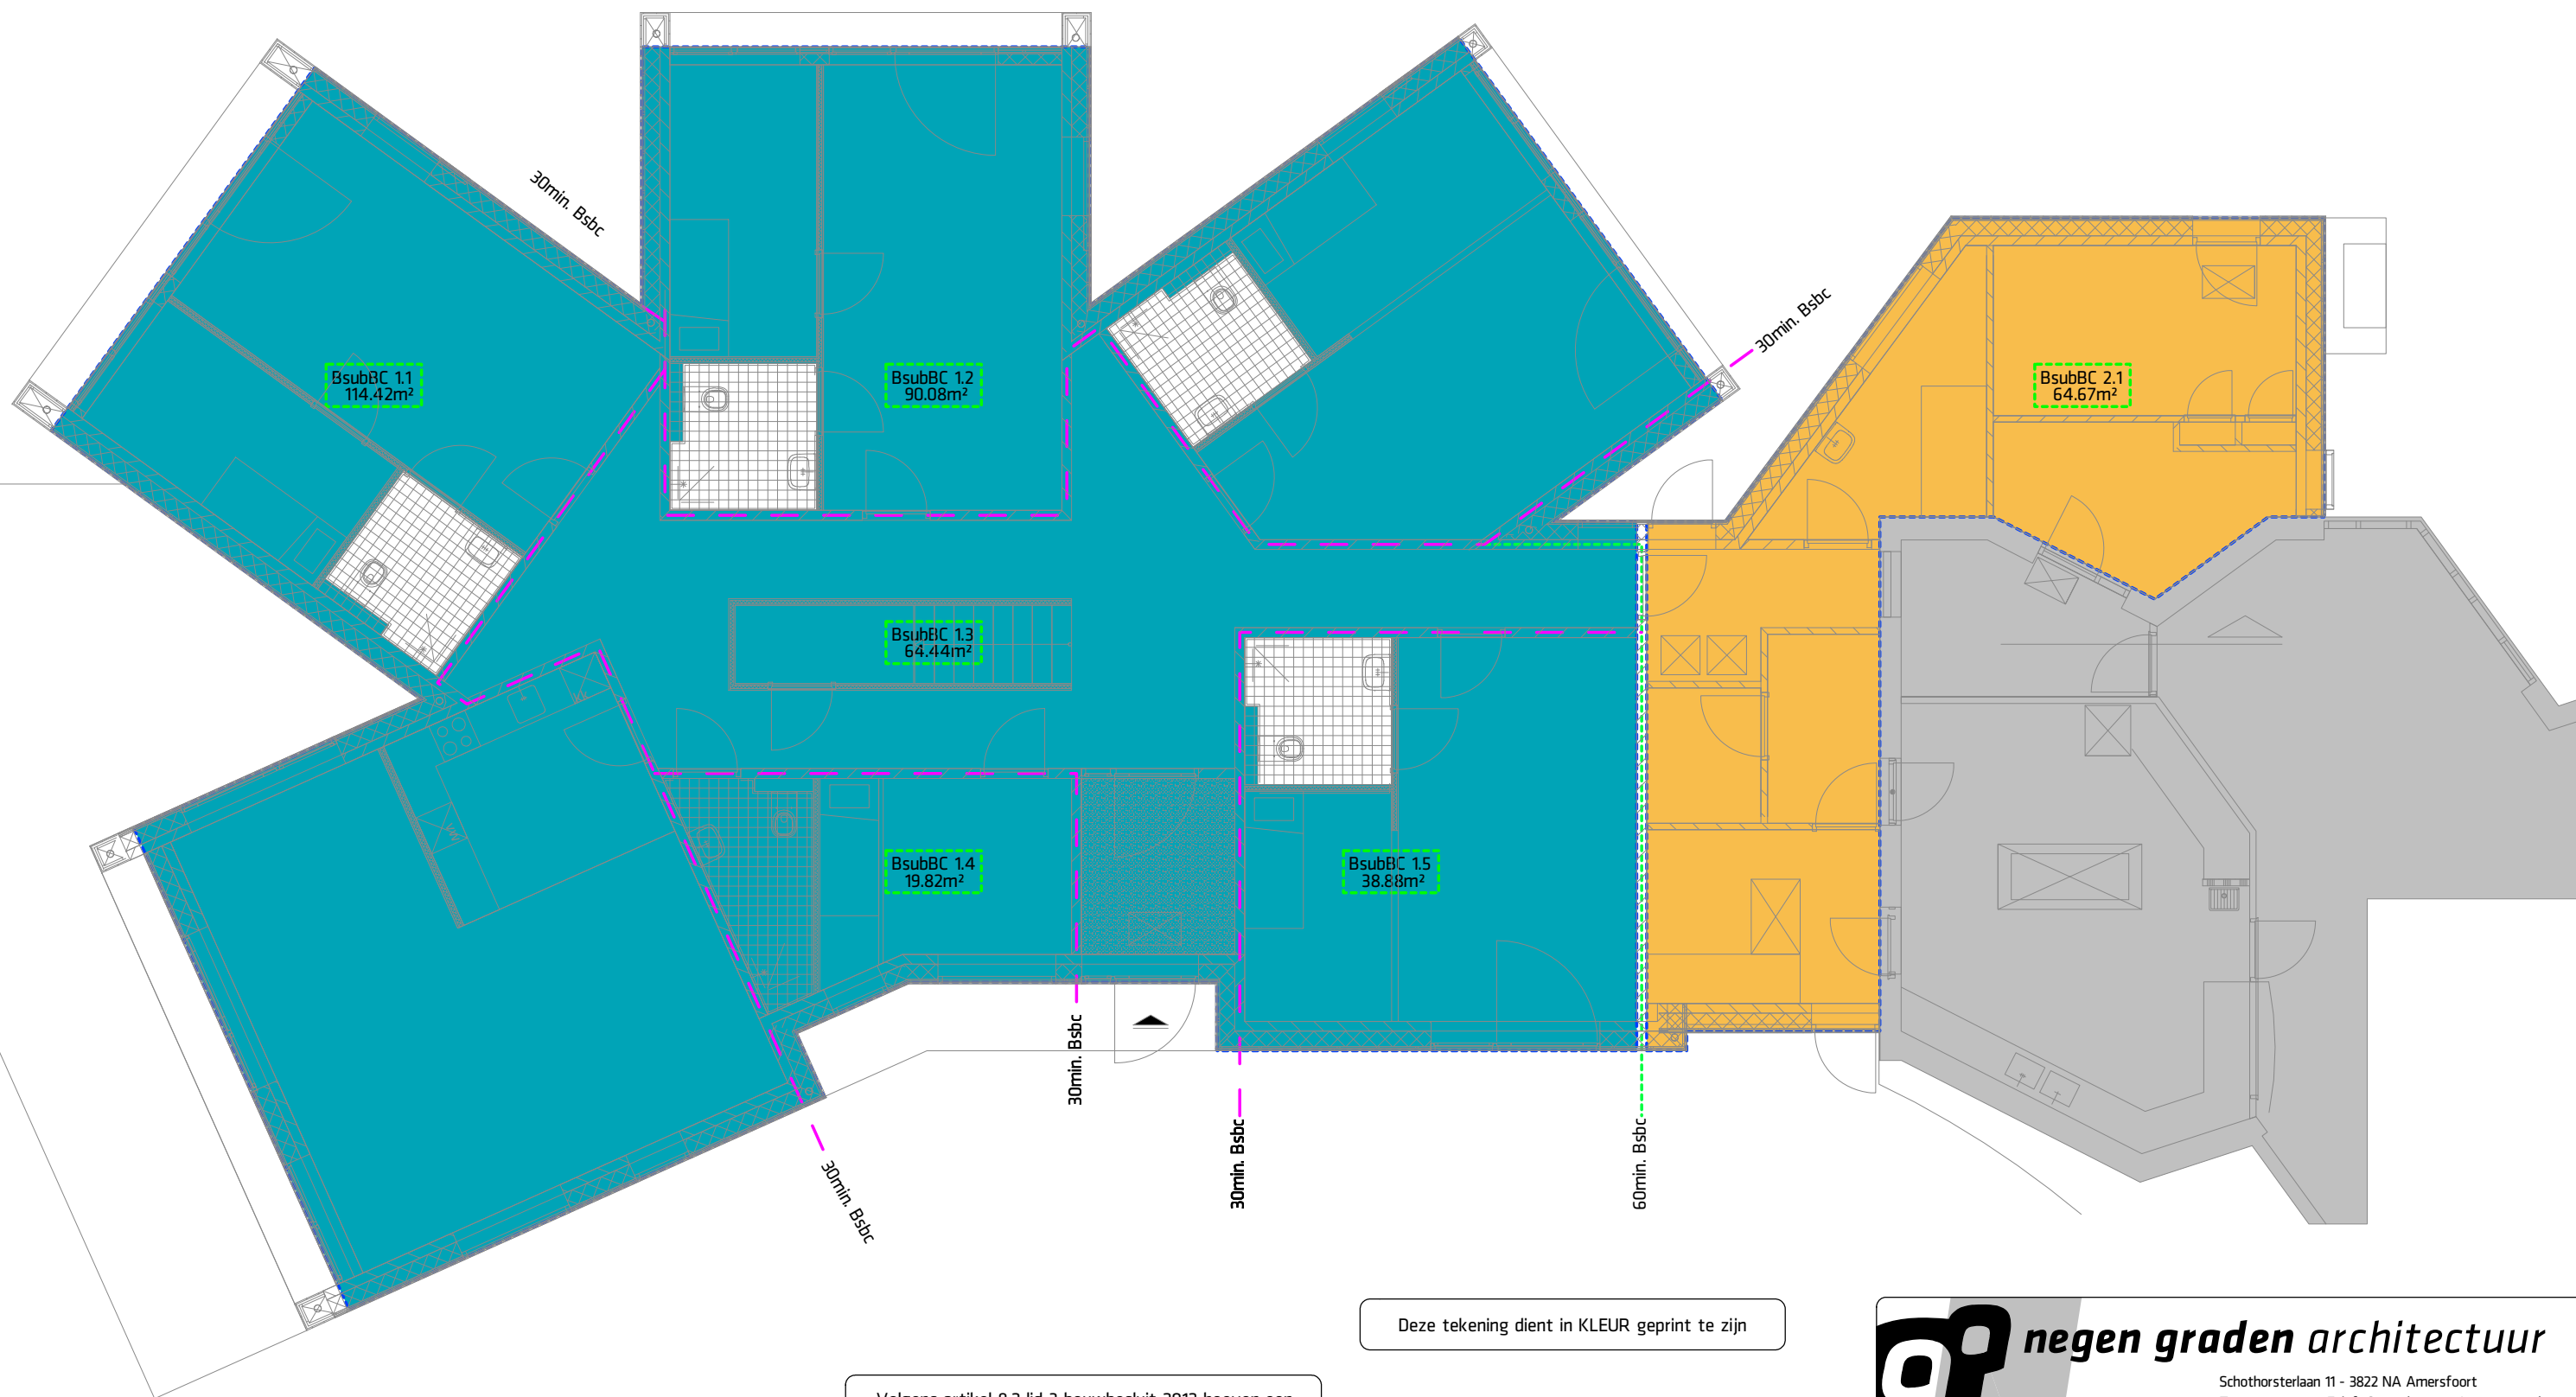

Te handhaven deel:
BG: 323 m² BVO (grondvlak)
VD1: 119m² BVO
VD2: 22m² BVO

Nieuwbouw:
BG: 389 m² BVO (grondvlak)
VD1: 307 m² BVO

Volgens artikel 8.2 lid 3 bouwbesluit 2012 hoeven een toiletruimte, een badruimte en een technische ruimte met een gebruikersoppervlakte van 50m² (mits niet bestemd voor verbindingstoestel van > 130kW) niet in een brandcompartiment gelegen te zijn. Dat betekend dat deze ruimten niet meegerekend hoeven worden bij het bepalen van de omvang van het brandcompartiment, de oppervlakte van de gebruiksfunctie kan dus groter zijn dan de oppervlakte van de aanwezige brandcompartimenten.
Voor bepaling van de oppervlakte van de (beschermde) subbrandcompartimenten zijn deze ruimtes niet meegenomen.

Deze tekening dient in KLEUR geprint te zijn

Brandcompartimenten



: Brandcompartment 1 (ca. 324m²)

: Brandcompartment 2 (ca. 64.67m²)

— : Scheiding (beschermend sub) brandcomp. 30min.

--- : Scheiding (beschermd sub) brandcomp. 60min.

negen graden architectuur

Schothorsterlaan 11 - 3822 NA Amersfoort
T. 033.4702436 - E. info@9graden.net - I. www.9graden.net

Project: **Nieuwbouw woonzorghuis de Roos**

Opdrachtgever: stichting Urtica onderdak

Tekening: **Compartmentering begane grond**

Fase: Definitief Ontwerp


Schaal: 1:100

Formaat: A3

Projectnummer: 16.20

Tekeningnummer: **D6.0**

Datum: 17.11.2017

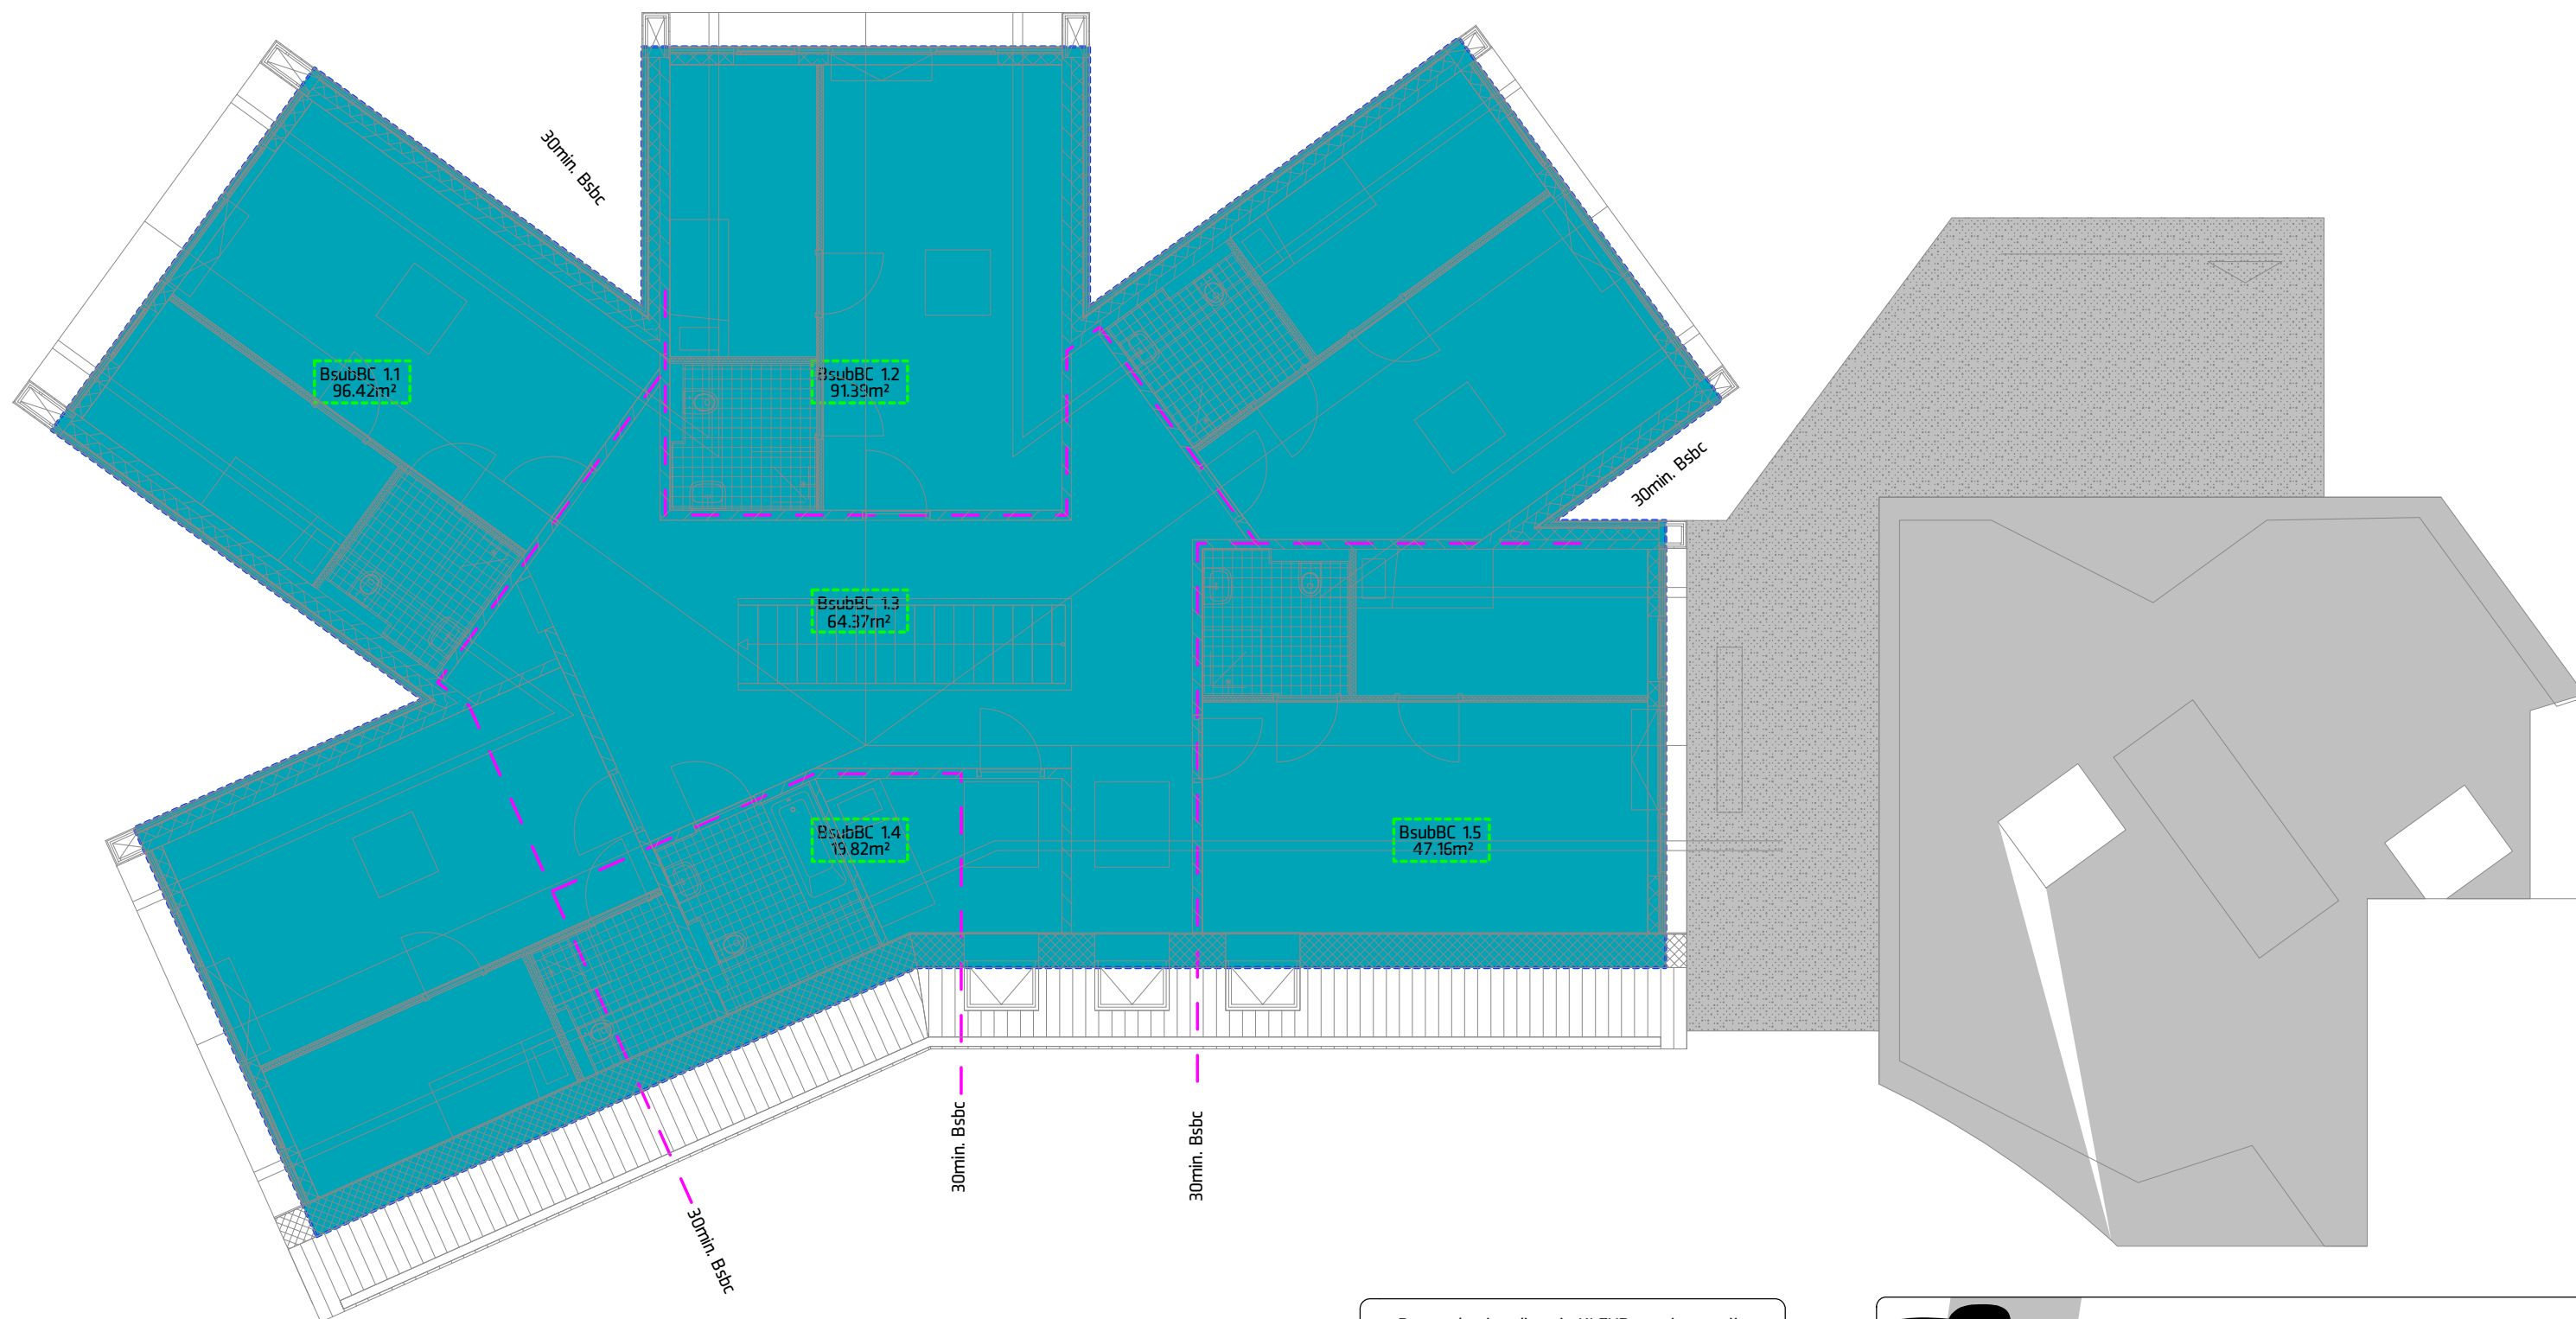

Te handhaven deel:
BG: 323 m² BVO (grondvlak)
VD1: 119m² BVO
VD2: 22m² BVO

Nieuwbouw:
BG: 389 m² BVO (grondvlak)
VD1: 307 m² BVO

Volgens artikel 8.2 lid 3 bouwbesluit 2012 hoeven een toiletruimte, een badruimte en een technische ruimte met een gebruikersoppervlakte van 50m² (mits niet bestemd voor verbindingstoestel van > 130kW) niet in een brandcompartiment gelegen te zijn. Dat betekent dat deze ruimten niet meegerekend hoeven worden bij het bepalen van de omvang van het brandcompartiment, de oppervlakte van de gebruiksfunctie kan dus groter zijn dan de oppervlakte van de aanwezige brandcompartimenten.

Voor bepaling van de oppervlakte van de (beschermde) subbrandcompartimenten zijn deze ruimtes niet meegenomen.

Deze tekening dient in KLEUR geprint te zijn

Brandcompartimenten



: Brandcompartiment 1 (ca. 324m²)

: Brandcompartiment 2 (ca. 64.67m²)

— : Scheiding (beschermend sub) brandcomp. 30min.

- - - : Scheiding (beschermd sub) brandcomp. 60min.

negen graden architectuur

Schothorsterlaan 11 - 3822 NA Amersfoort
T. 033.4702436 - E. info@9graden.net - I. www.9graden.net

Project: **Nieuwbouw woonzorghuis de Roos**

Opdrachtgever: stichting Urtica onderdak

Tekening: **Compartmentering 1e verdieping**

Fase: Definitief Ontwerp


Schaal: 1:100

Formaat: A3

Projectnummer: 16.20

Tekeningnummer: **D6.1**

Datum: 17.11.2017

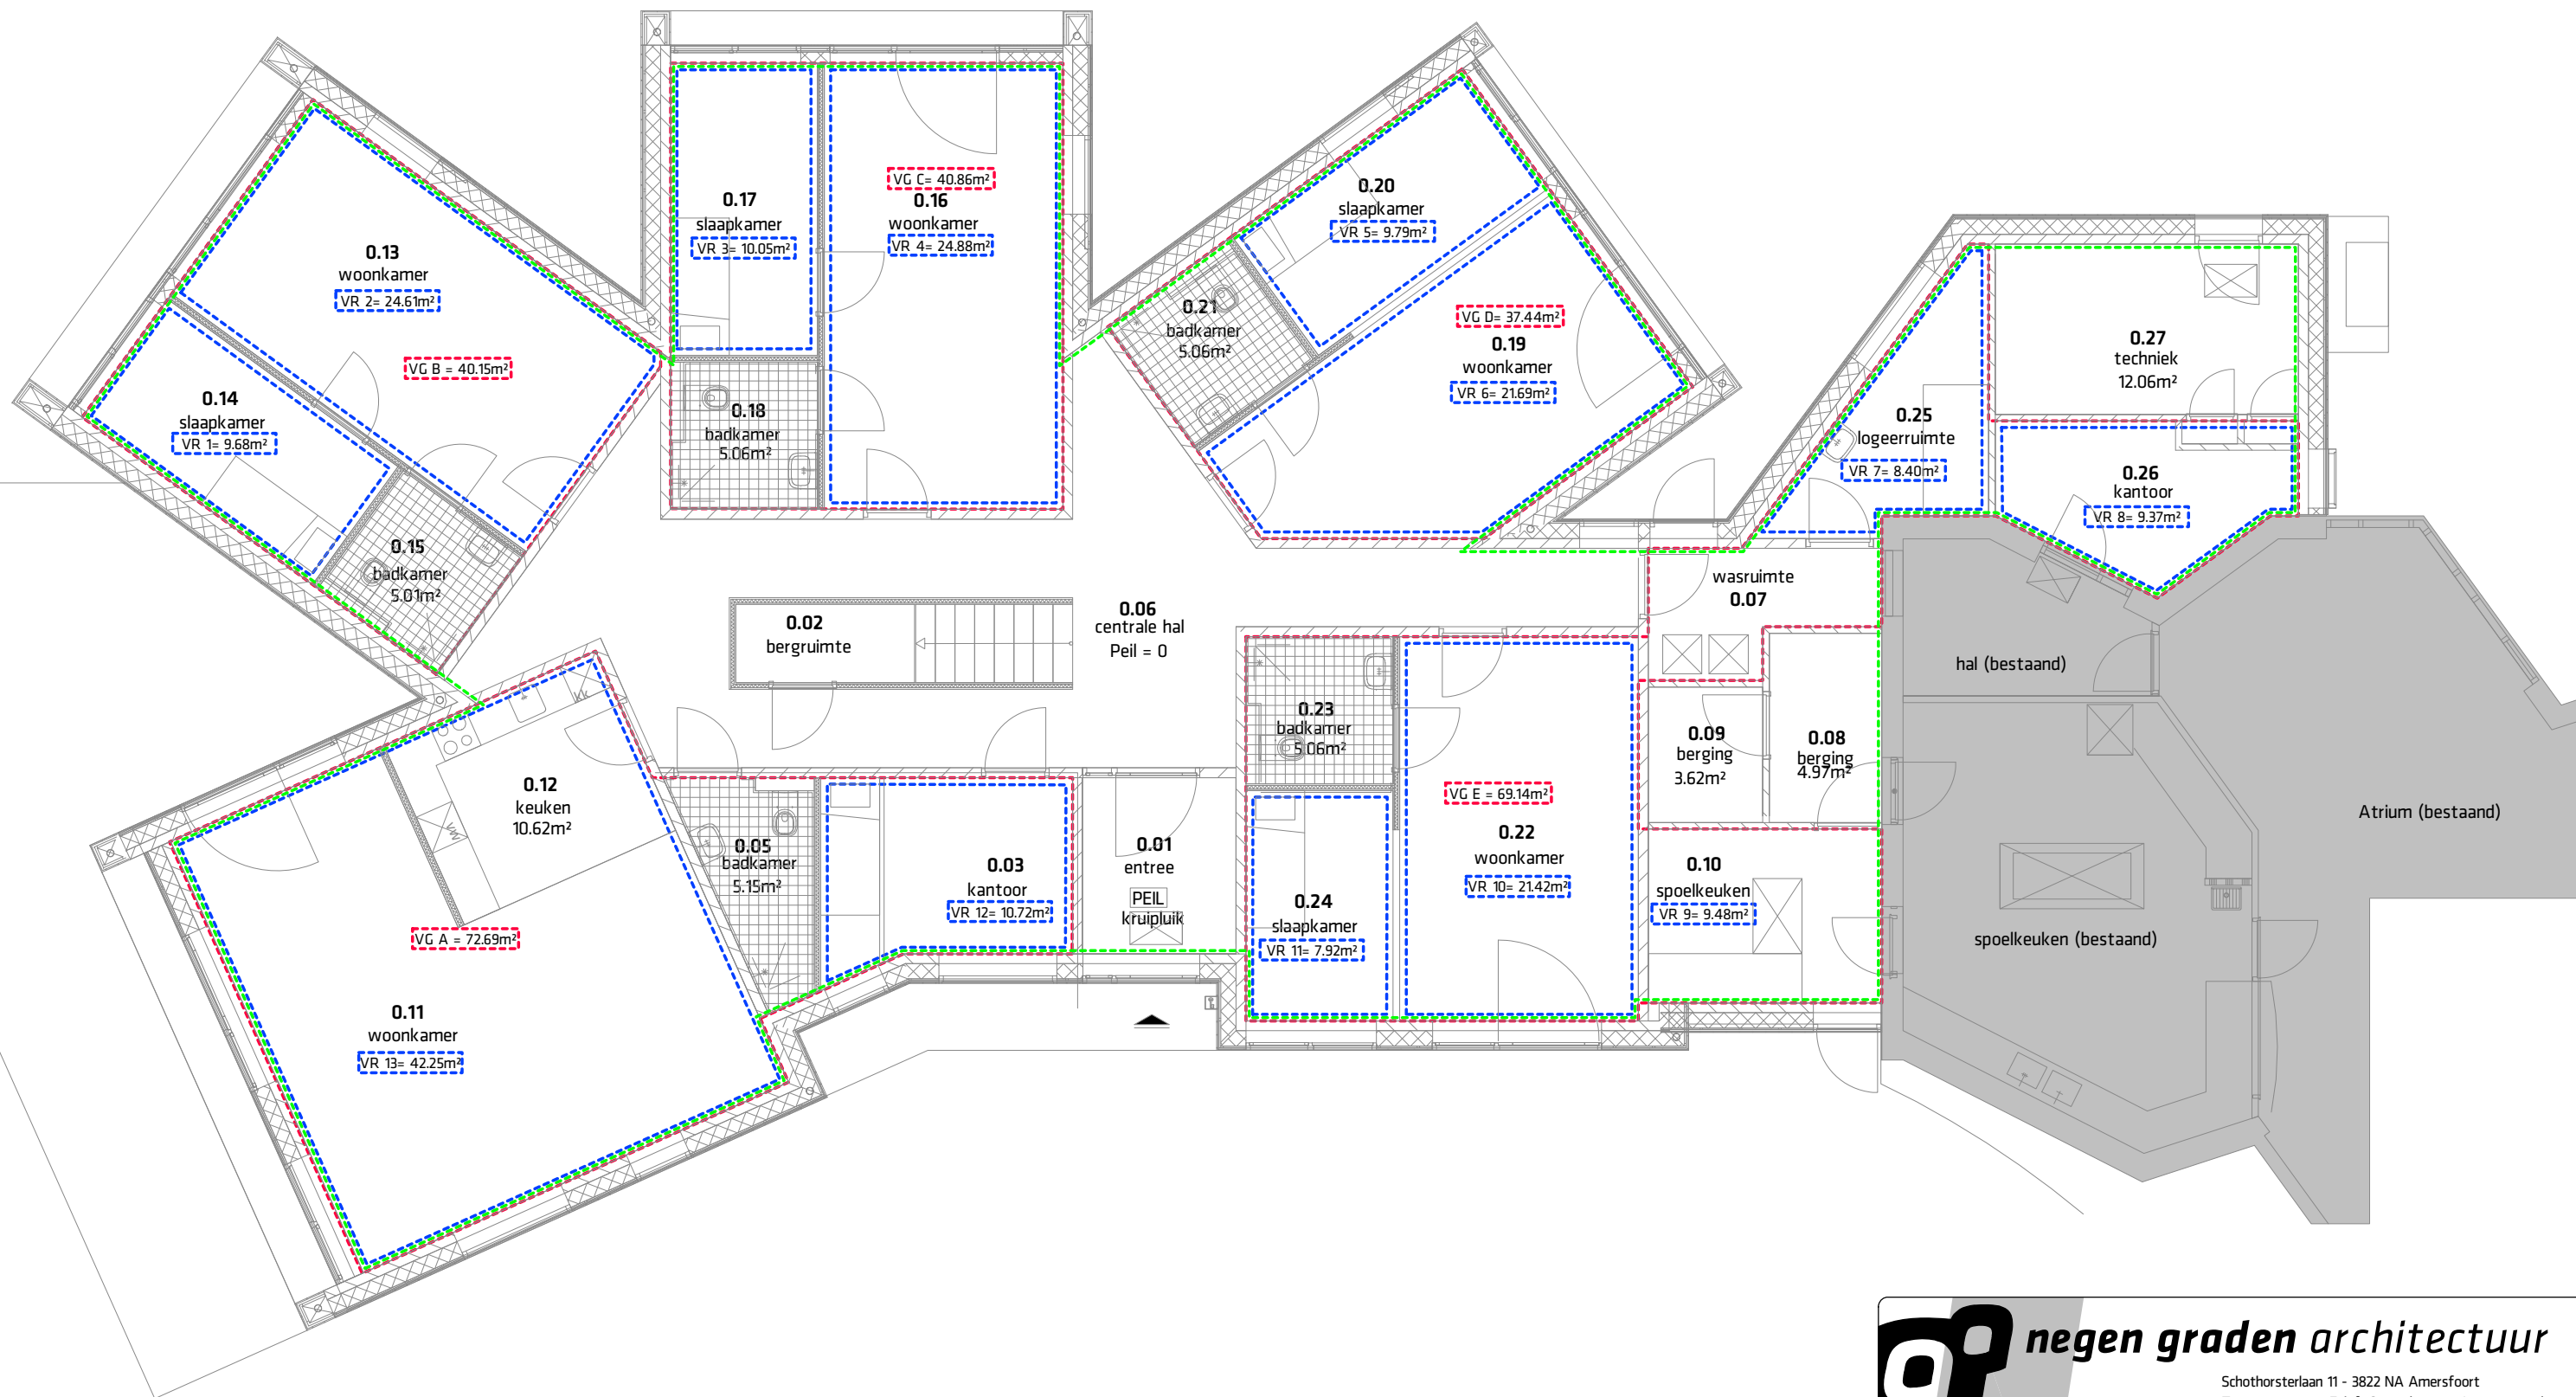

Te handhaven deel:
BG: 323 m² BVO (grondvlak)
VD1: 119m² BVO
VD2: 22m² BVO

Nieuwbouw:
BG: 389 m² BVO (grondvlak)
VD1: 307 m² BVO

Deze tekening dient in KLEUR geprint te zijn

Brandcompartimenten

- : Verblijfsruimte (VR)
- : Verblijfsgebied (VG)
- : Gebruiksoppervlakte (GO)


Oppervlaktes

Wonen met 24-uurs zorg
GO TOTAAL= 345 m²
VR TOTAAL= 210 m²
VG TOTAAL= 260 m²
VR = 55% GO
VR = 60%
BVO TOTAAL= 696 m²
BRUTO INHOUD TOTAAL= 2612m³
BVO BESTAAND = 464m²
BRUTO INHOUD BESTAAND = 1548m³

negen graden architectuur

Schothorsterlaan 11 - 3822 NA Amersfoort
T. 033.4702436 - E. info@9graden.net - I. www.9graden.net

Project: **Nieuwbouw woonzorghuis de Roos**
Opdrachtgever: stichting Urtica onderdak
Tekening: **Oppervlaktes begane grond**
Fase: Definitief Ontwerp
Schaal: 1:100
Formaat: A3
Projectnummer: 16.20
Tekeningnummer: **D10.0**
Datum: 17.11.2017

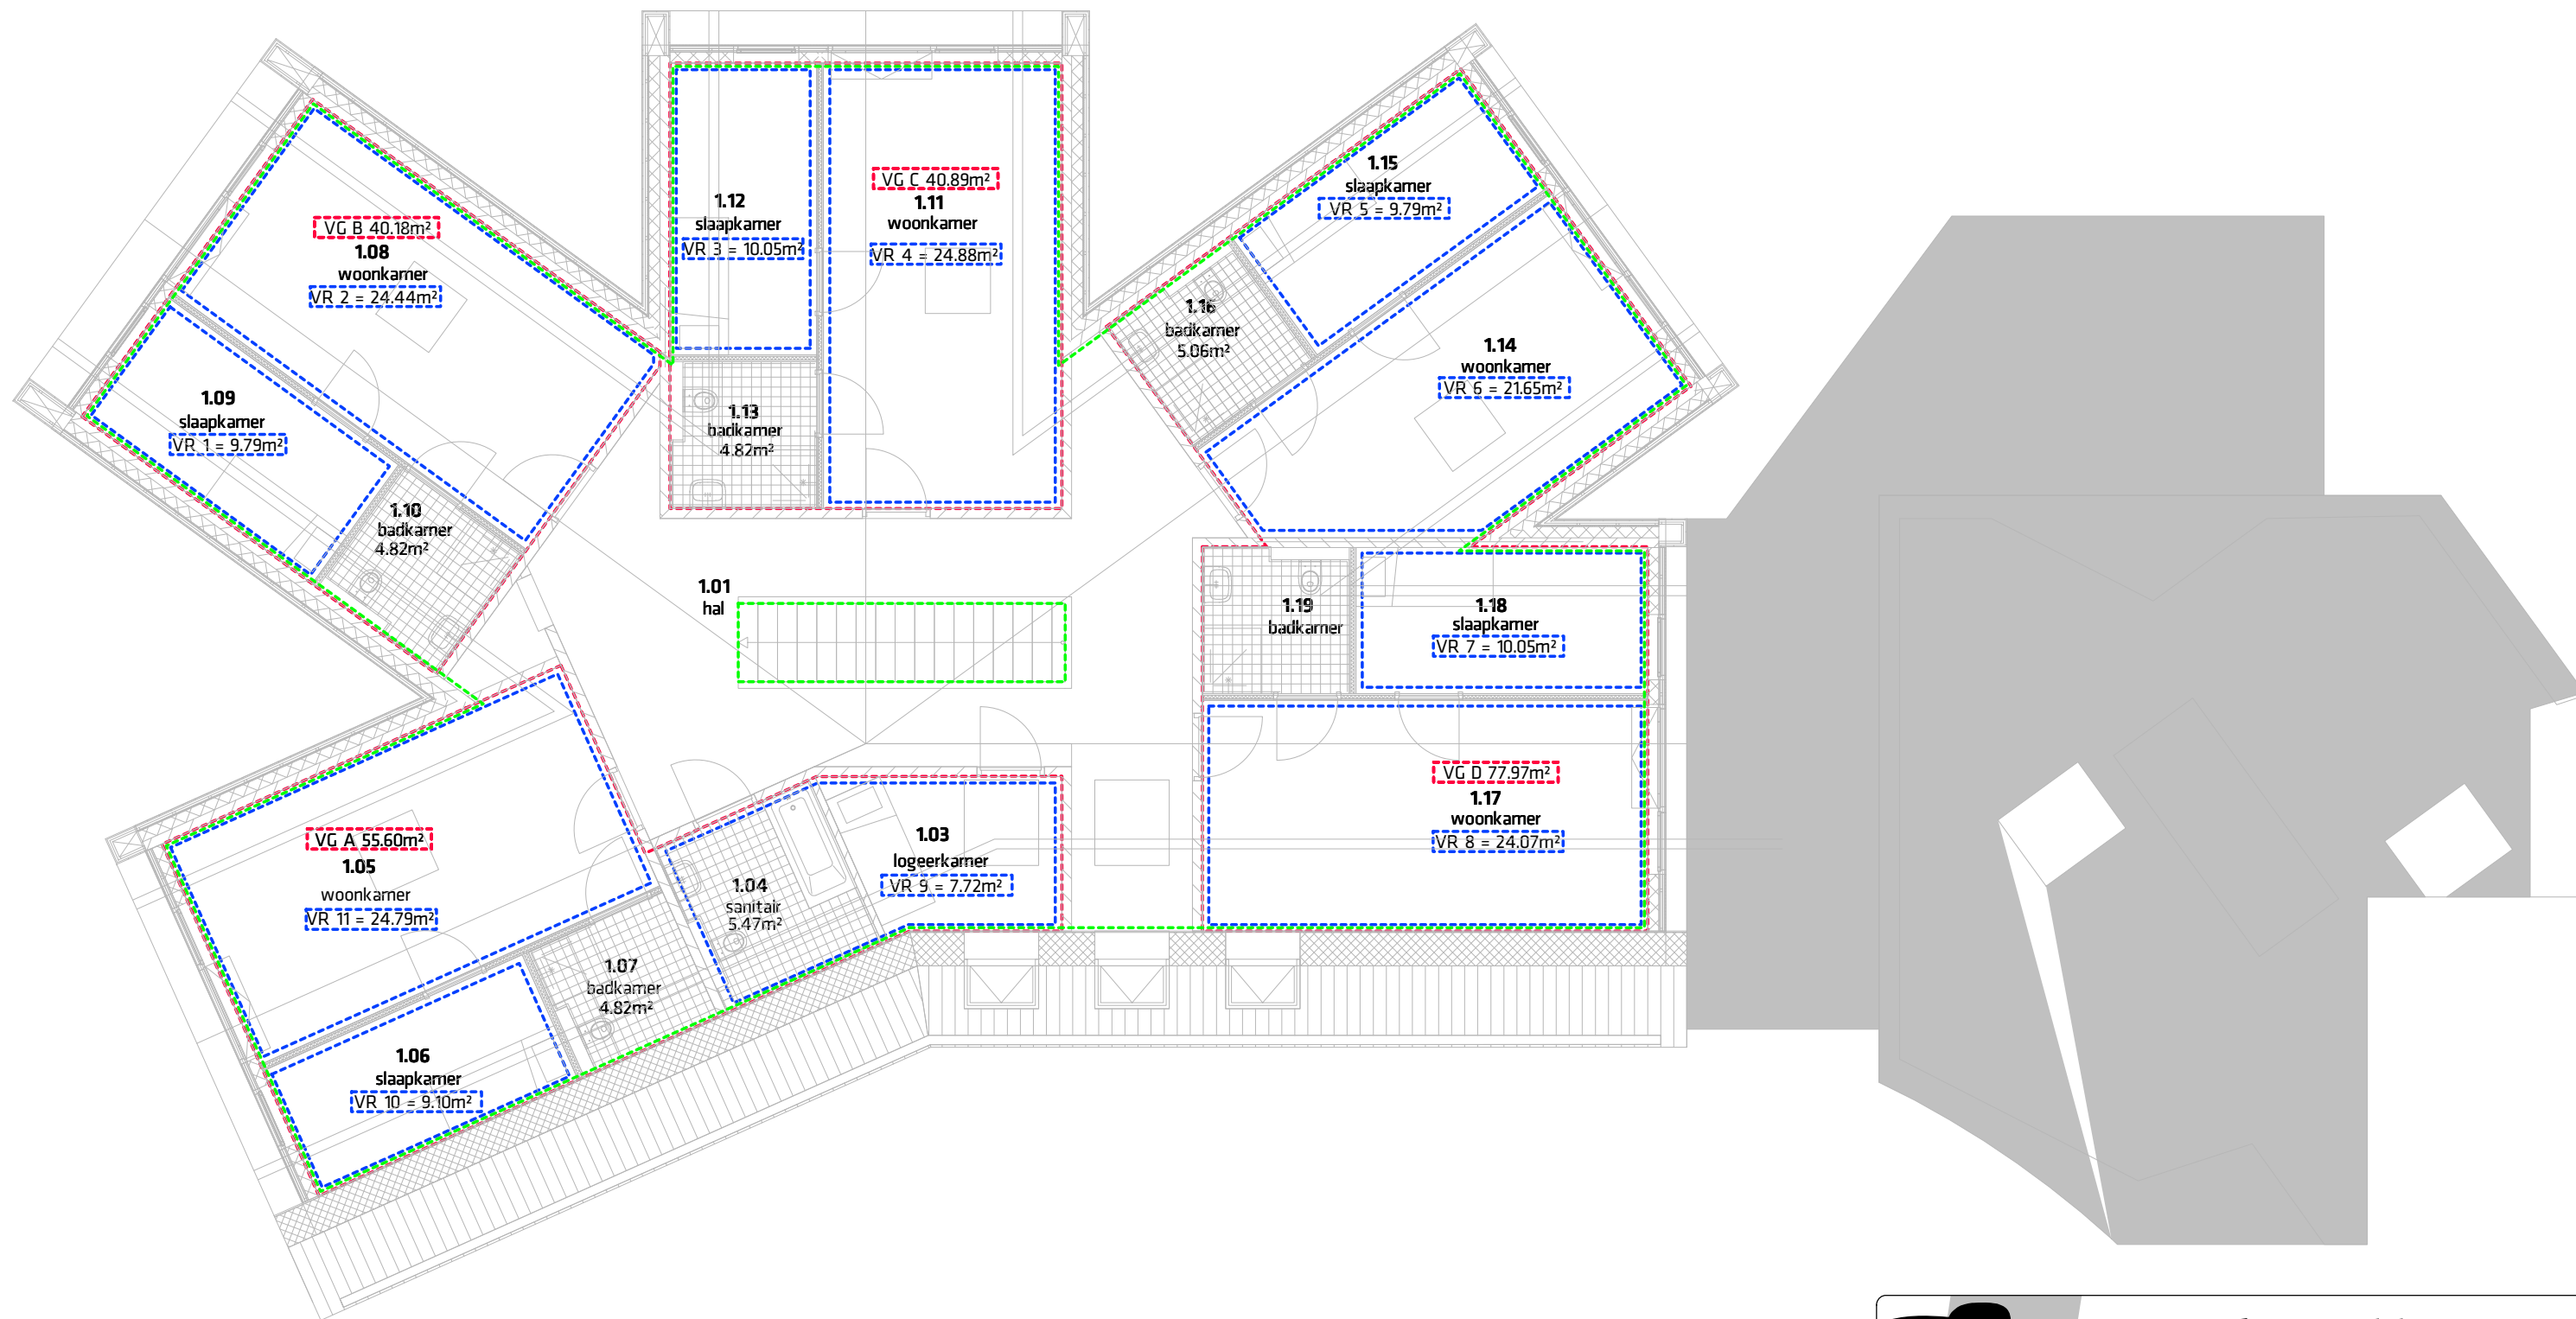

Te handhaven deel:
BG: 323 m² BVO (grondvlak)
VD1: 119m² BVO
VD2: 22m² BVO

Nieuwbouw:
BG: 389 m² BVO (grondvlak)
VD1: 307 m² BVO

Deze tekening dient in KLEUR geprint te zijn

Brandcompartimenten

- : Verblijfsruimte (VR)
- : Verblijfsgebied (VG)
- : Gebruiksoppervlakte (GO)

Oppervlaktes

Wonen met 24-uurs zorg
GO TOTAAL= 264 m²
VR TOTAAL= 176 m²
VG TOTAAL= 215 m²
BVO TOTAAL= 696 m²
BRUTO INHOUD TOTAAL= 2612m³
BVO BESTAAND = 464m²
BRUTO INHOUD BESTAAND = 1548m³

VR = 55% GO
VR = 66%



negen graden architectuur

Schothorsterlaan 11 - 3822 NA Amersfoort
T. 033.4702436 - E. info@9graden.net - I. www.9graden.net

Project:

Opdrachtgever:

Tekening:

Fase:

Schaal:

Formaat:

Projectnummer:

Tekeningnummer:

Datum:

Nieuwbouw woonzorghuis de Roos

stichting Urtica onderdak

Oppervlaktes 1e verdieping

Definitief Ontwerp

1:100

A3

16.20

D10.1

17.11.2017