


bestaande toestand


nieuwe toestand

- Dakopbouw:
- 2 laagse dakbedekking (vliegvlurbestendig)
 - afschotisolatie
 - dampremende laag
 - 19mm Underlayment
 - balklaag 72x245/480
 - rachels
 - 10mm gipsplaat
- Wandopbouw:
- KERALIT delen (creme;gepold.)
 - rachels
 - gepold.Folie
 - 10mm WBP
 - stijl-& regelwerk
 - steenwulvulling
 - dampremende laag
 - 12,5mm Fermacell

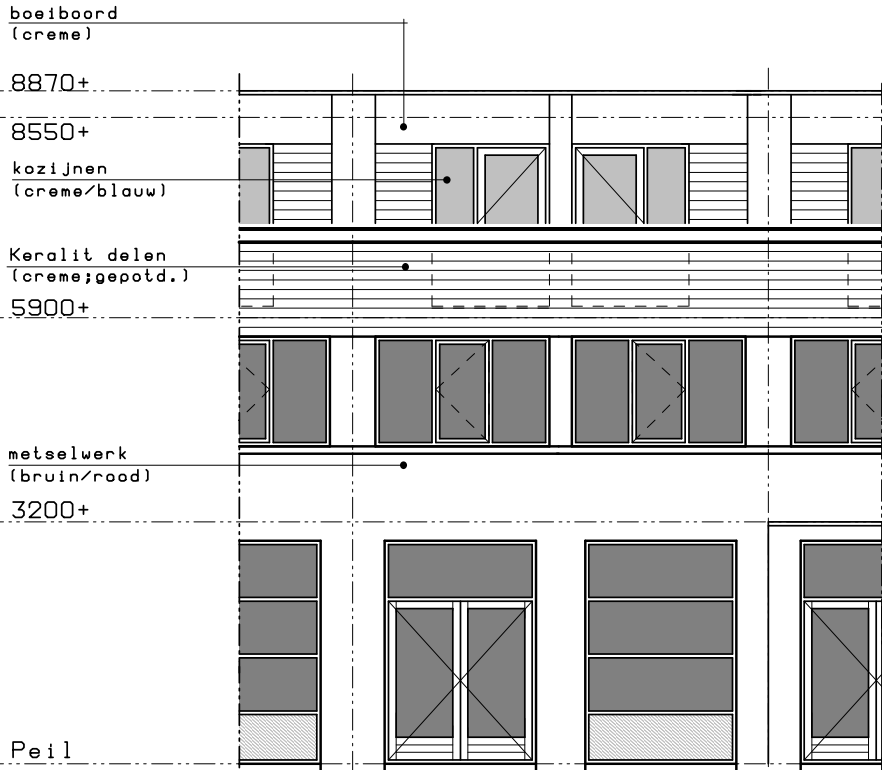

no.82

gevelfragment achtergevel

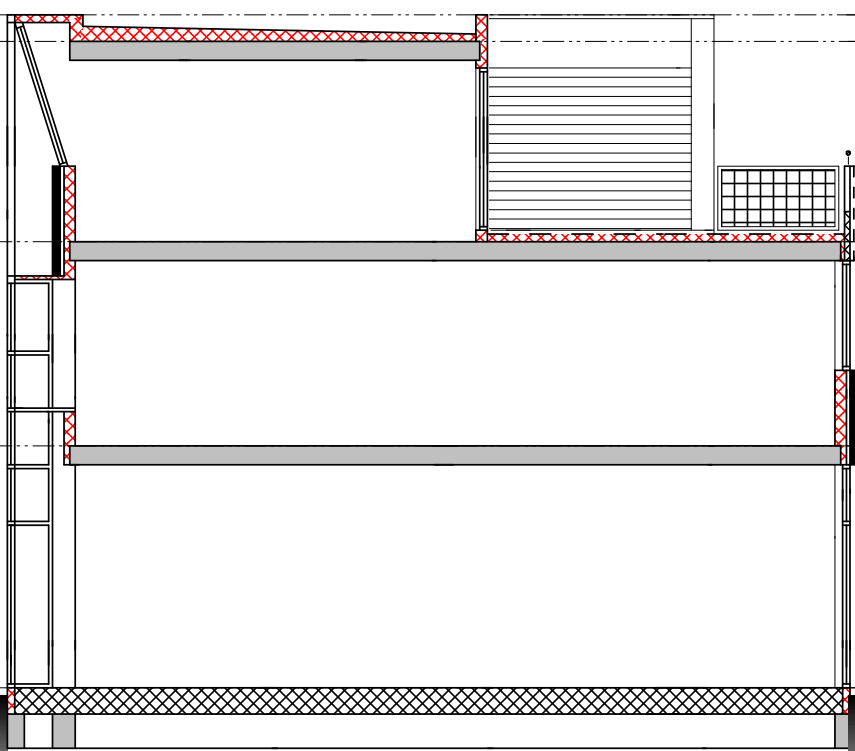


doorsnede




no.82

gevelfragment achtergevel

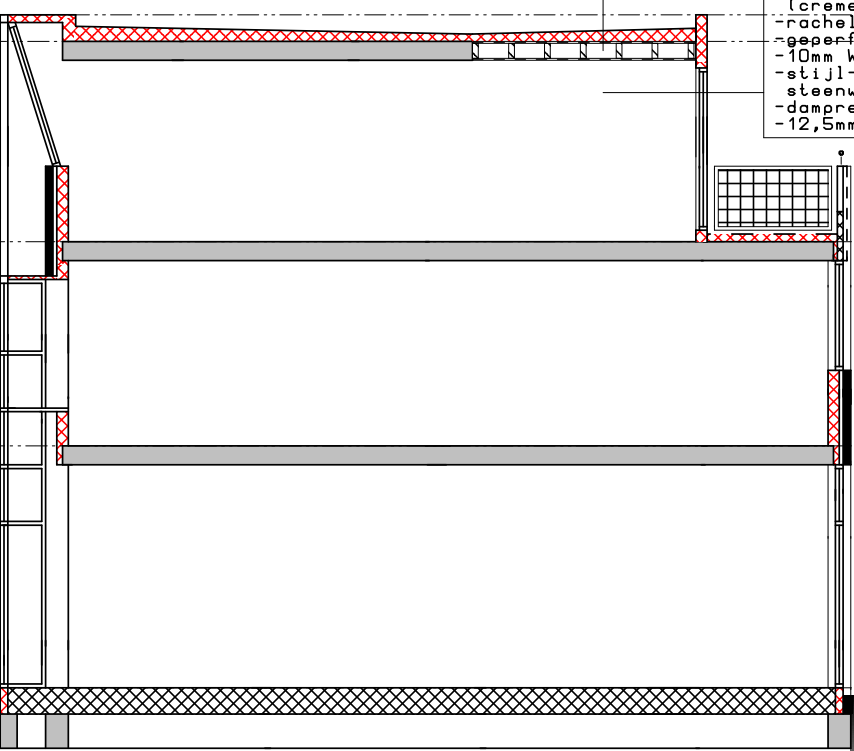

doorsnede

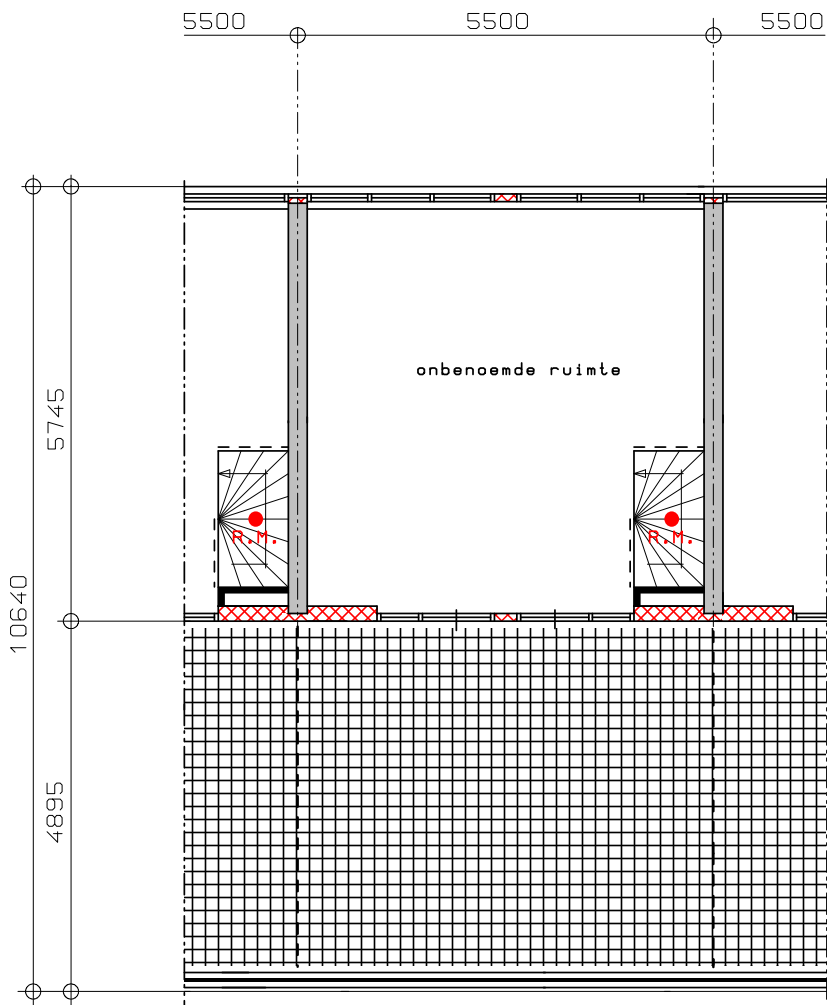

plattegrond 2* verdieping

Algemeen: de uitbreiding moet voldoen aan de laatste uitgave van het "Bouwbesluit"


dakconstructies : $R_c = 6,0 m^2.K/W$

gevelconstructies: $R_c = 4,5 m^2.K/W$


kozijnen voorzien van: -vent. roosters
-HR++ glas

toe te passen kleuren & materialen als bestaand

toe te passen hang- & sluitwerk conform veiligheidsklasse 2

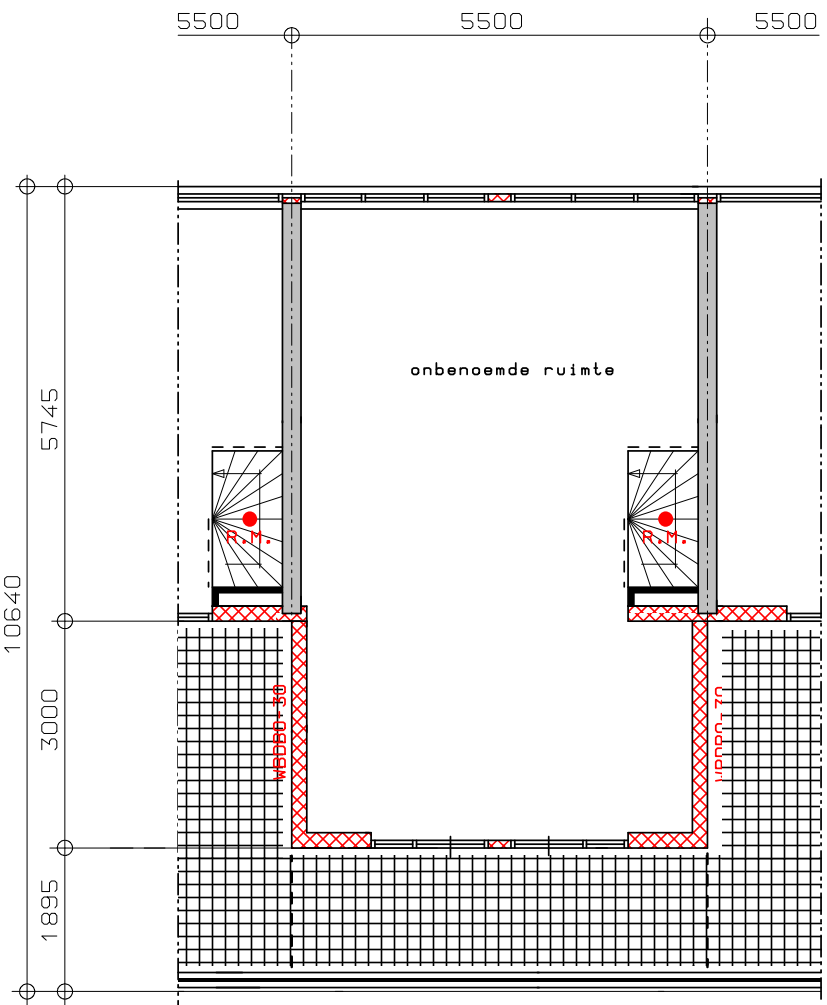

plattegrond 2* verdieping

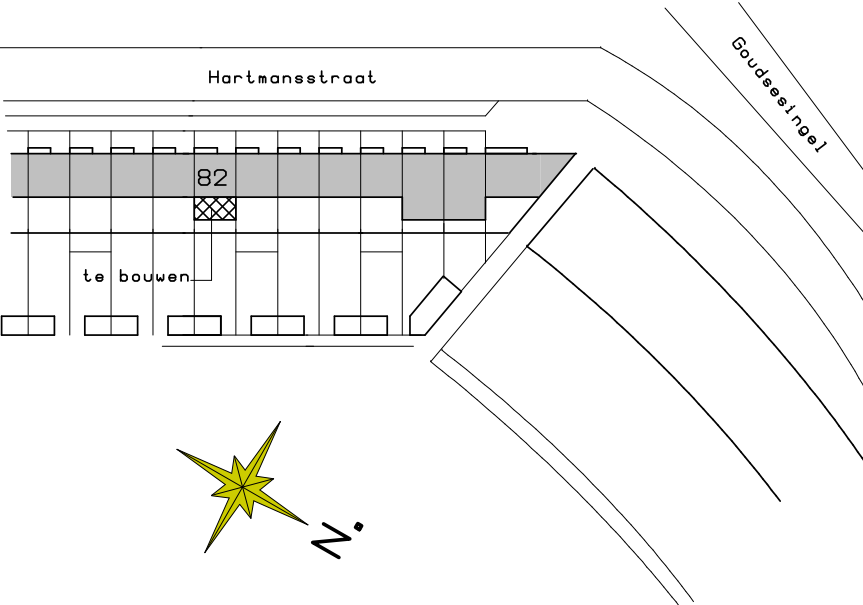

situatie

schaal : 1:1000

sektie : G

nummer : 3639

gemeente : Vlaardingen

Uitbr. 2* verd. Hartmansstr.82 Vlaardingen
i.o.v.: mevr. H.Fernandes rabaca-van der Linden

bestaande & nieuwe toestand