



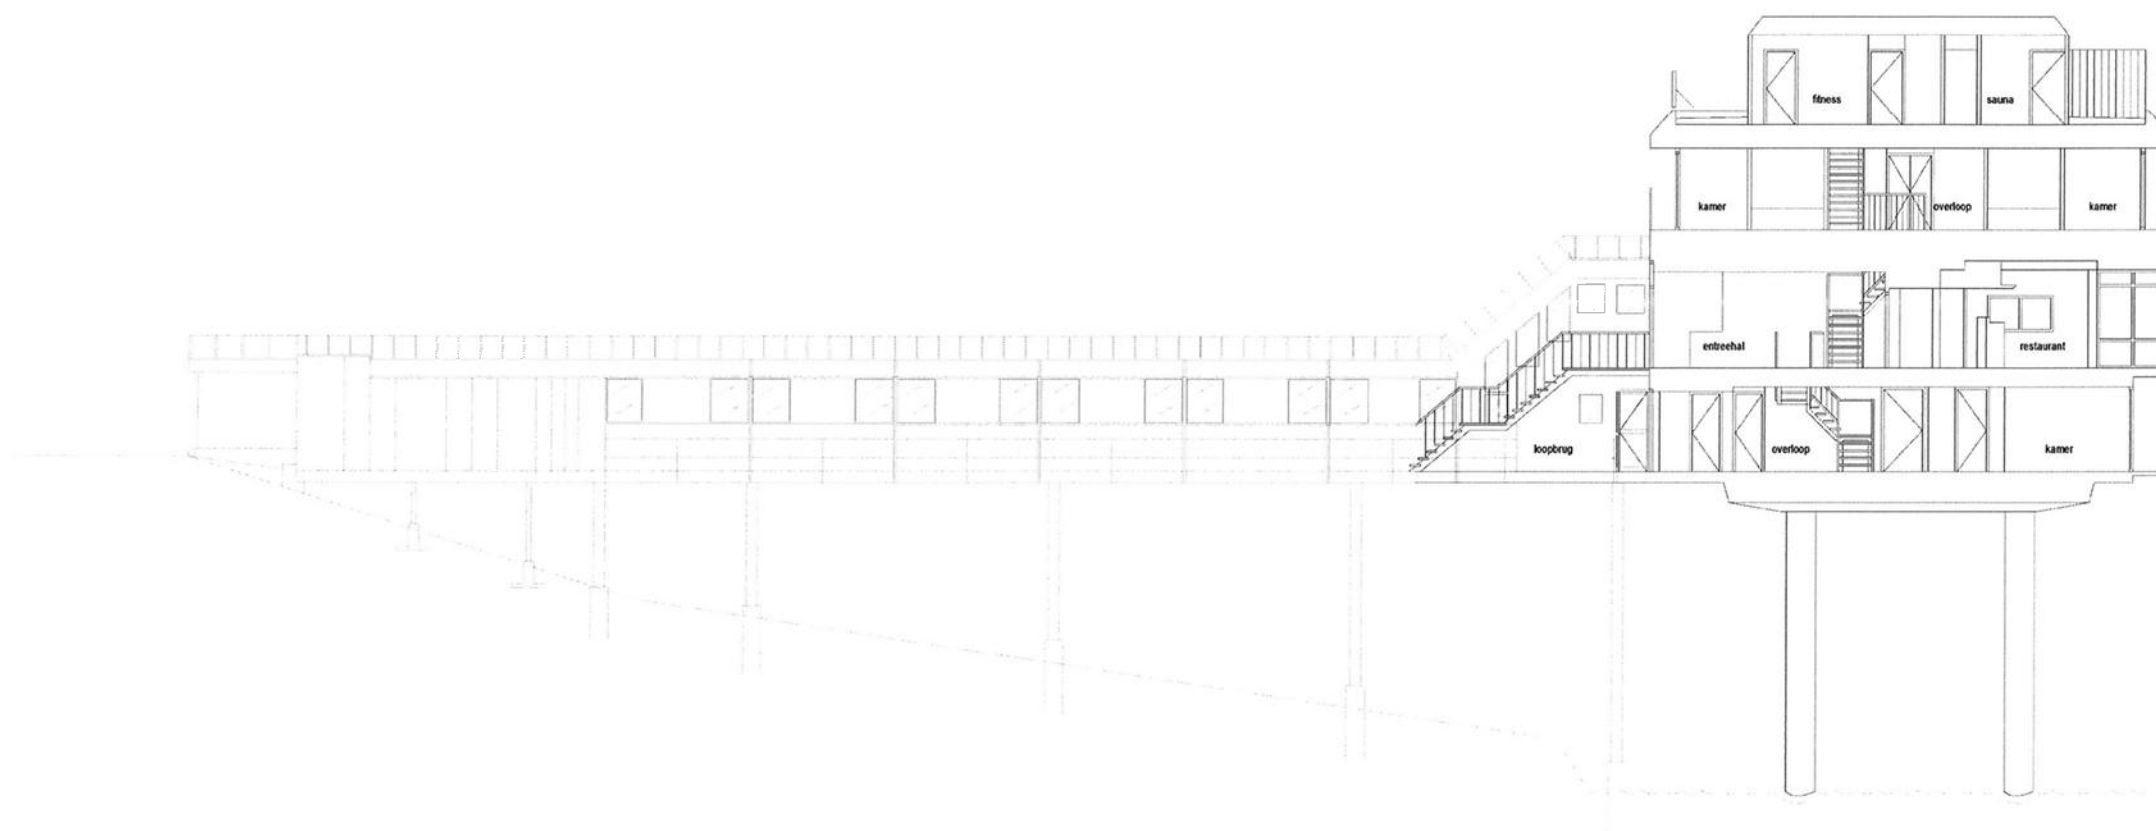

|          |                      |
|----------|----------------------|
| 1200+    | ok. vloeroppervlakte |
| 950+     | ok. 3e verdieping    |
| 800+     | ok. plattegrond trap |
| 650+     | ok. 2e verdieping    |
| 550+     | ok. plattegrond trap |
| 285+     | ok. 1e verdieping    |
| 230+     | ok. plattegrond trap |
| PEL = 0+ | ok. begane grond     |


Doorsnede

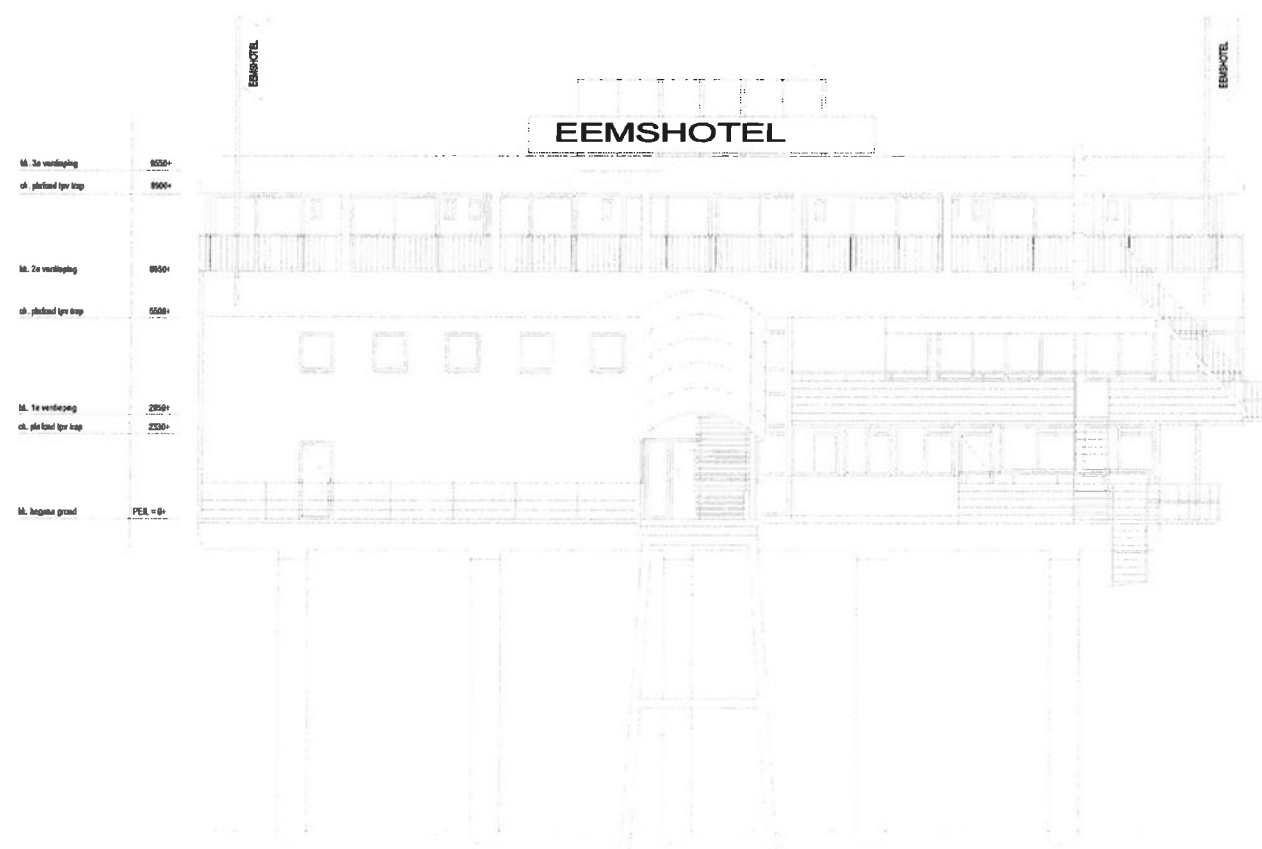

Voorgevel



Bureau  
**Noordeloos**

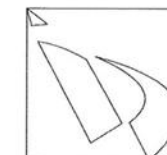

**Jongsma | Dijkhuis**  
samenwerkende  
architecten BNA

Brander 21  
9934 NR Delfzijl  
Alcoomweg 23  
9743 AK Groningen

+31 (0)596 613 645  
+31 (0)50 312 44 45

www.bureau-noordeloos.nl  
www.jongsma-dijkhuis.nl

projectteam  
Entree Eemshotel  
Delfzijl

opdrachtgever  
Eemshotel

ontwerper  
Doorsneden  
bestaan

naam  
omgevingsvergunning

datum  
22-12-2017

schaal  
1:100

projectcode  
17014

tekening  
A-200

A1



**Waterschap  
Noorderzijlvest**

Datum: 27 maart 2018  
Teknr: Z/18/013202  
Blad 4