
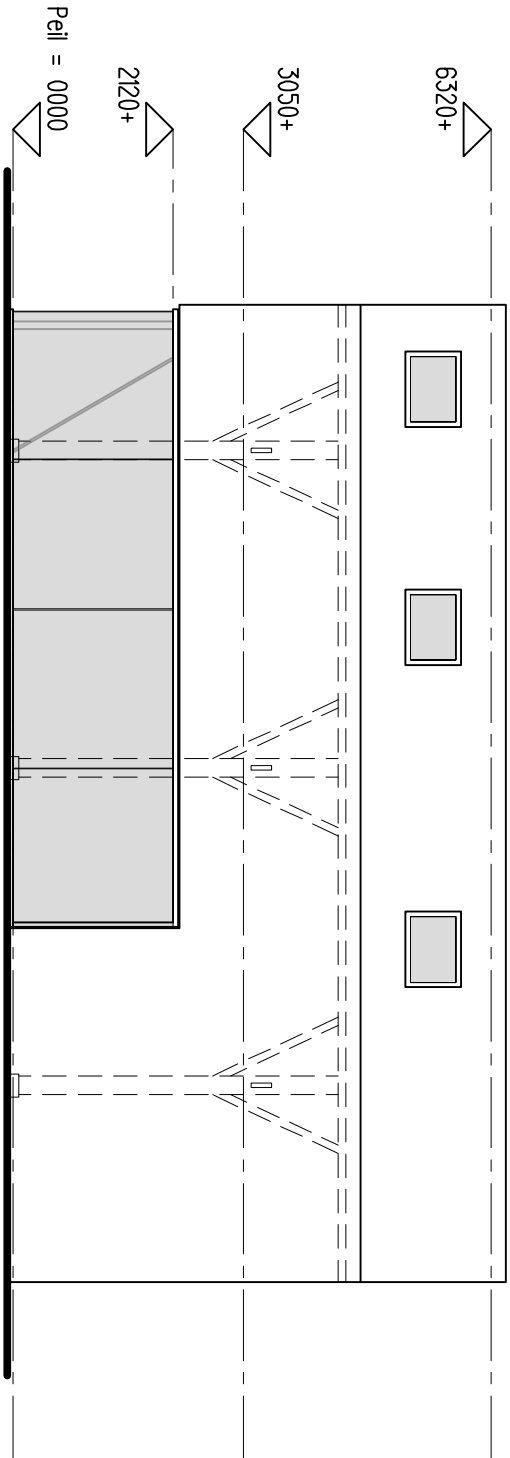
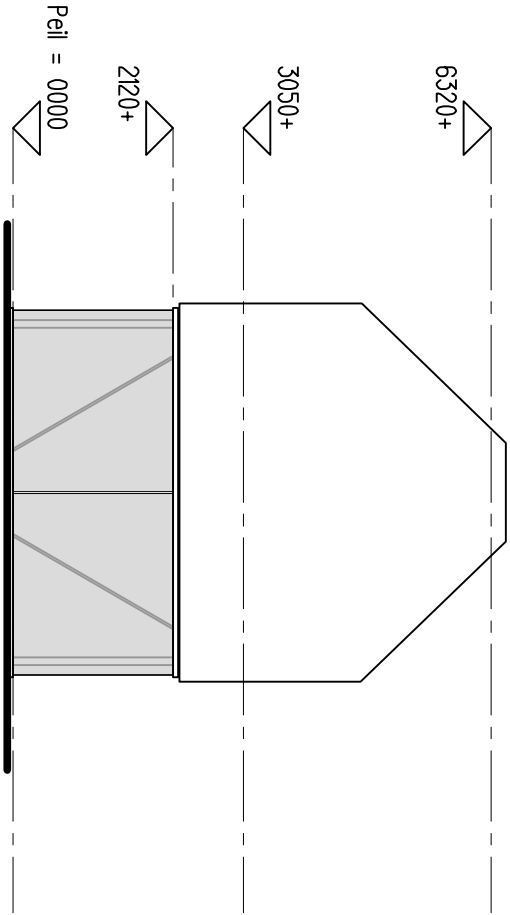
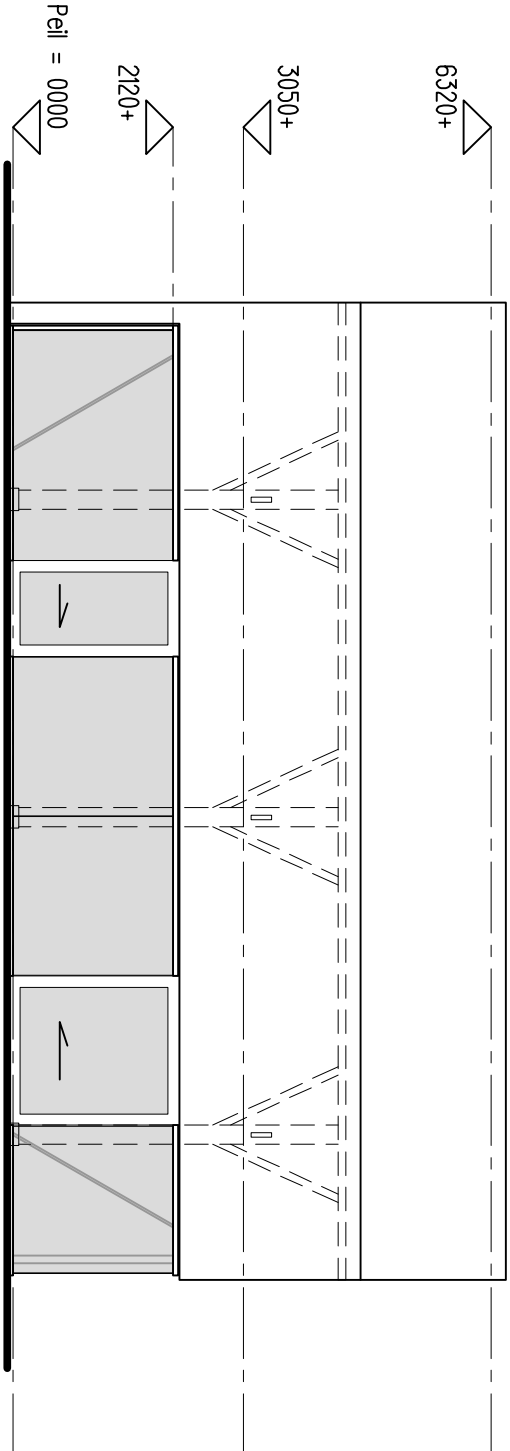
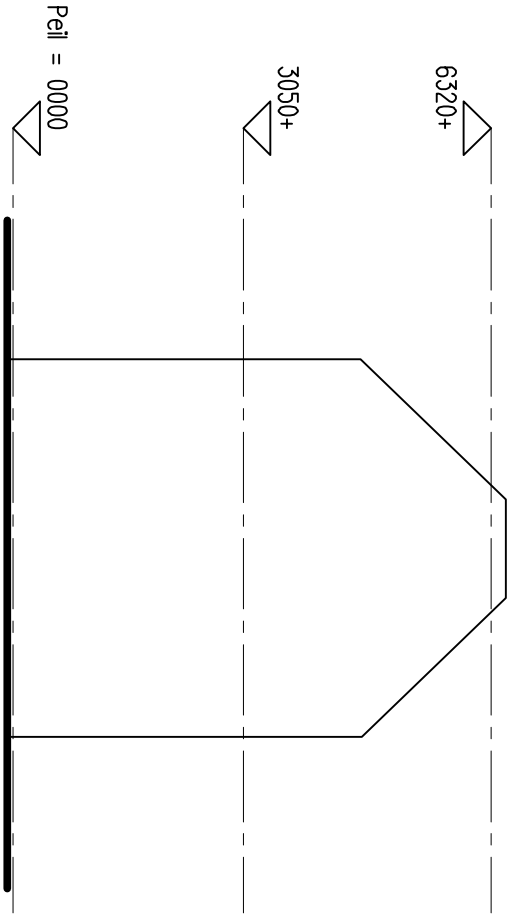
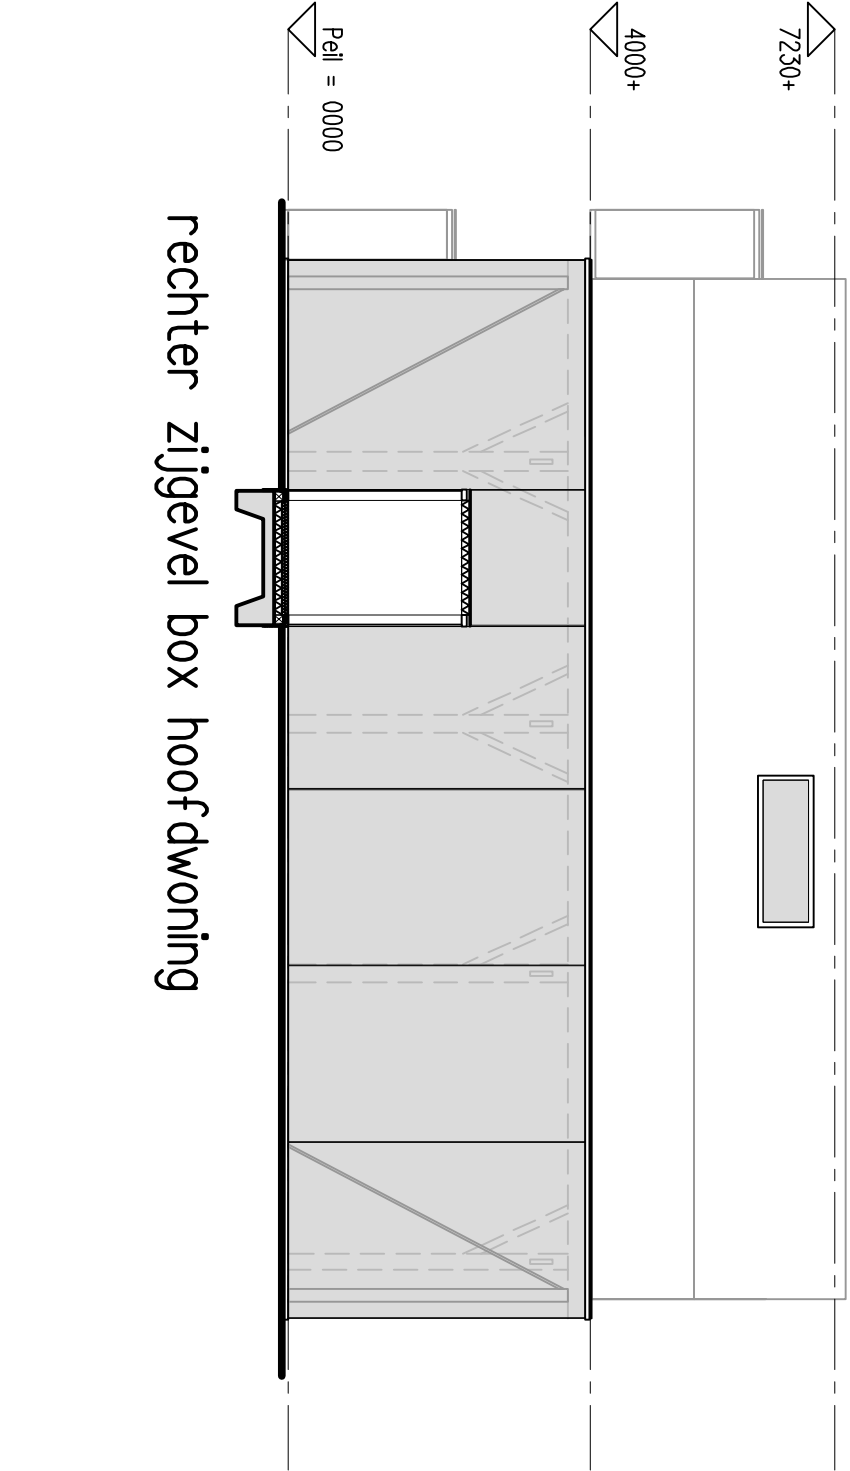
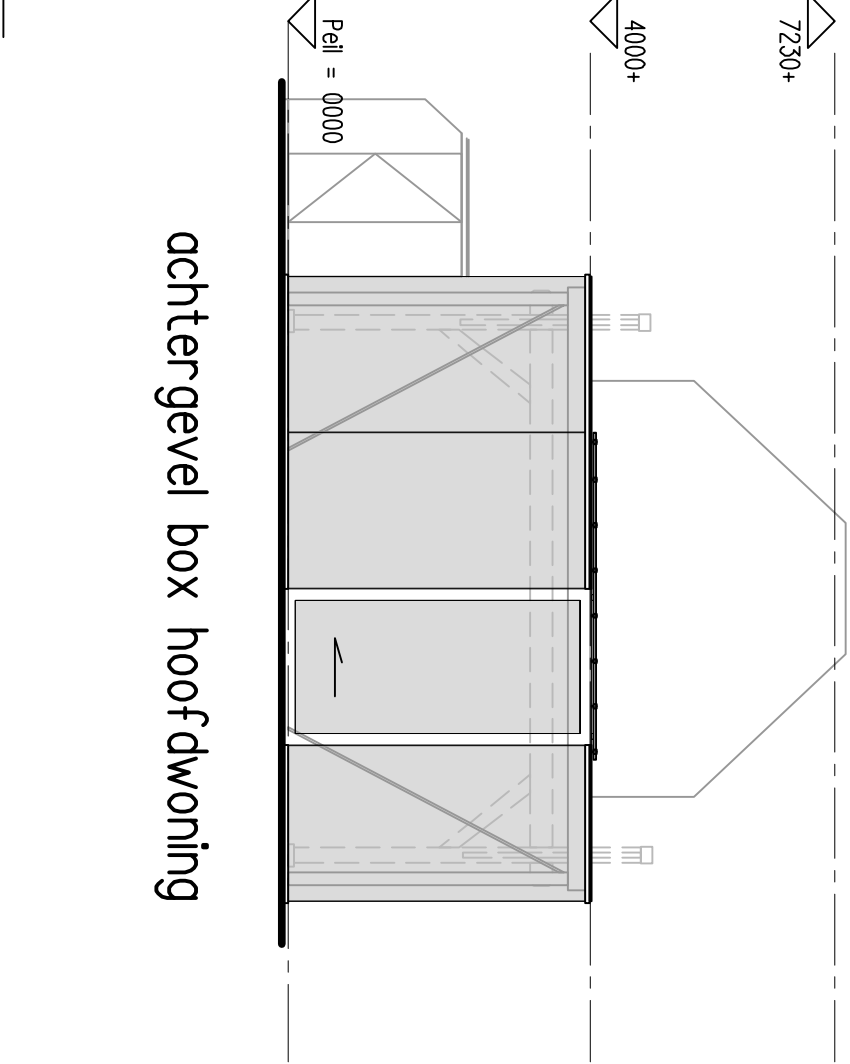
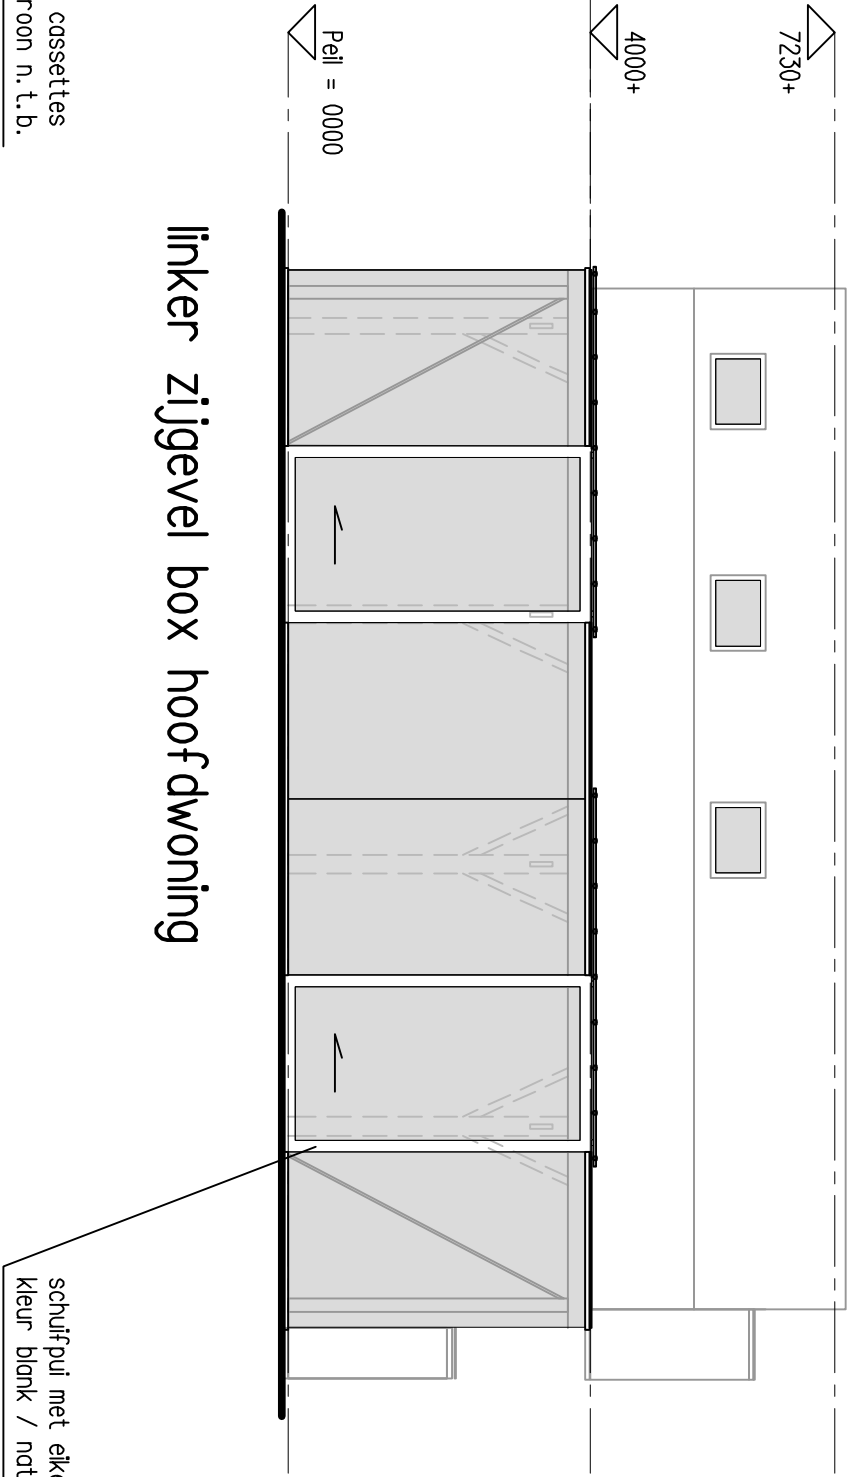


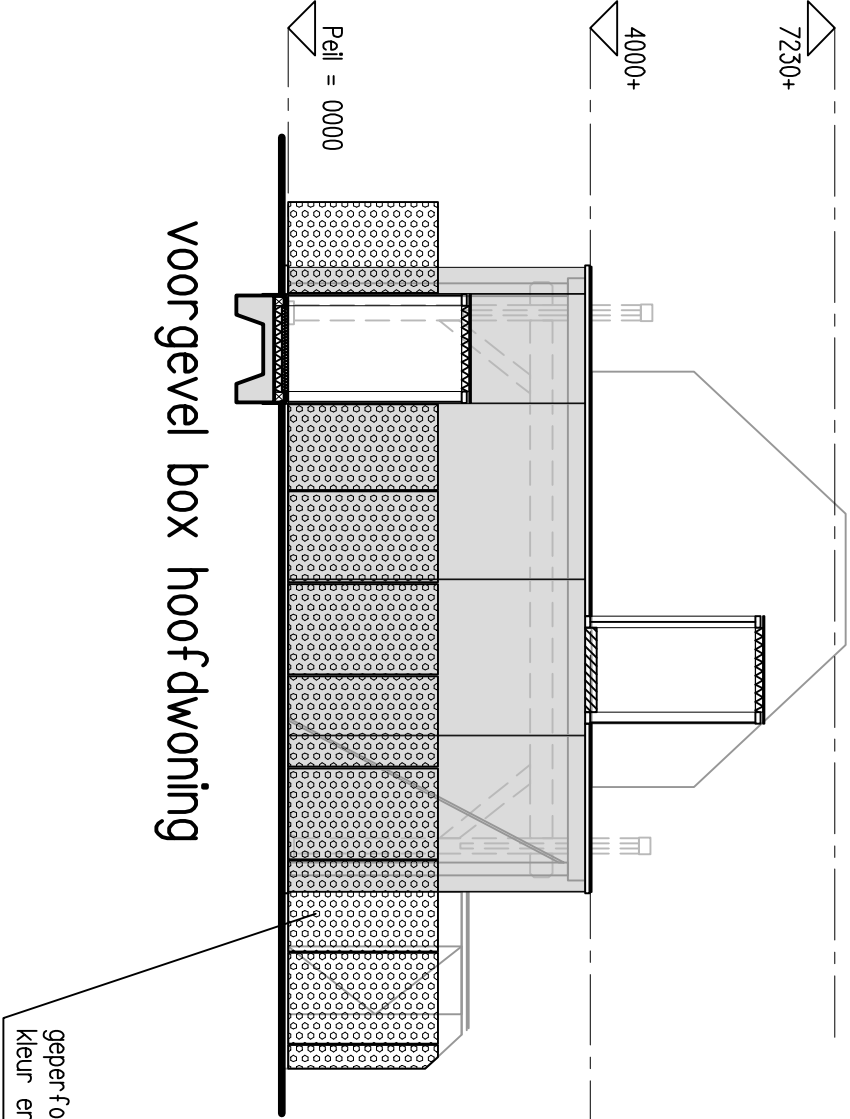

voorgevel box 2e woning

linker zijgevel box 2e woning

achtergevel box 2e woning

rechter zijgevel box 2e woning

kleur- en materialistaat

onderdeel	materiaal	kleur
vleesgevel	beder glas met staal / aluminium	gegotviseerd / naturel
gevel / dak	verticale glas-glas verbindingen	n.l.b.
koder schuifpui	watervestendig plaatmateriaal n.l.b.	n.l.b.
cassettes	eikenhout	naturel
	staal / aluminium	n.l.b.

OPDRACHTGEVER	Fam. Arts			GEMAKZIED
WERK	Lansstraat 14 Toldijk			
ONDEREEL	omgevingsvergunning			
	nieuwe situatie - plattegronden			
SCHAAL 1:100	FIRM AO	GETEK RK	ARCH WR	DATUM 05-12-2017
WARC				WERK 1609
ARCHITECTUUR & ONTWIKKELING				TO-03
Bouwkavens 36 • 41 003A Arnhem • 026 480 8000 • 06 480 8000				
7221 AC Streekluis • 026 480 8000 • 06 480 8000				