




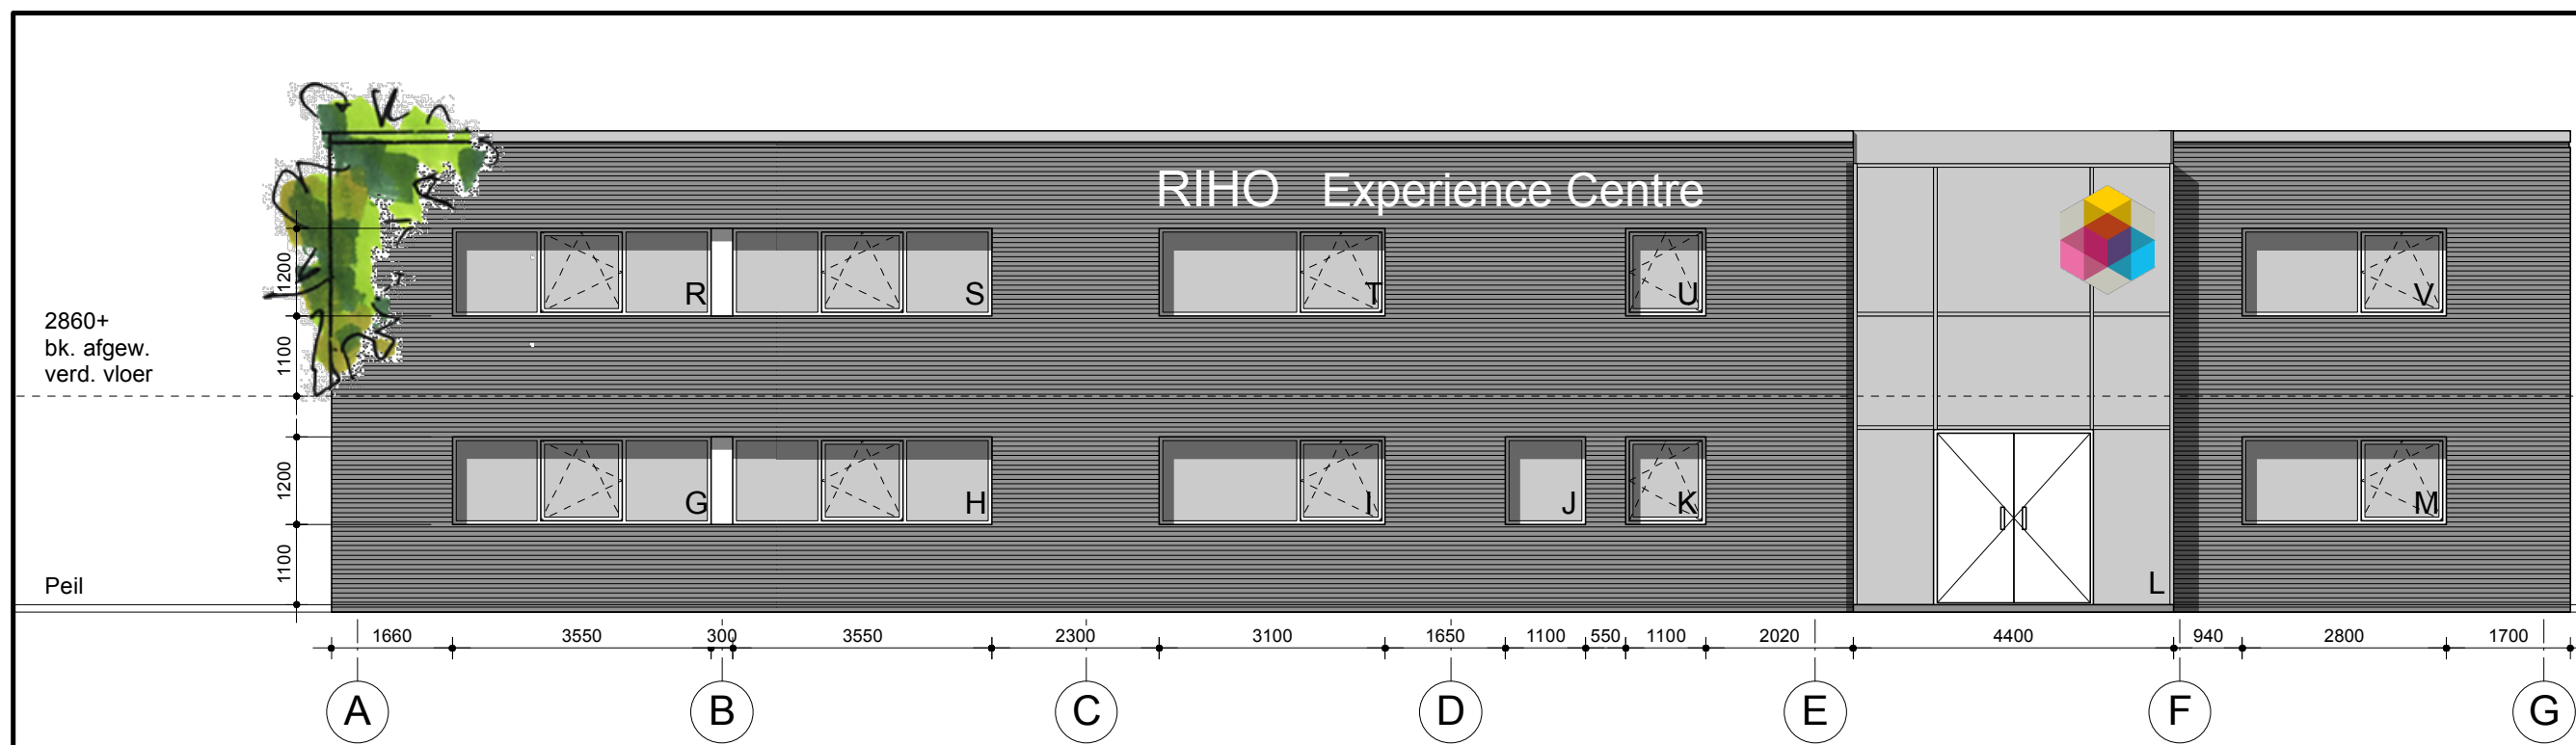


voorgevel

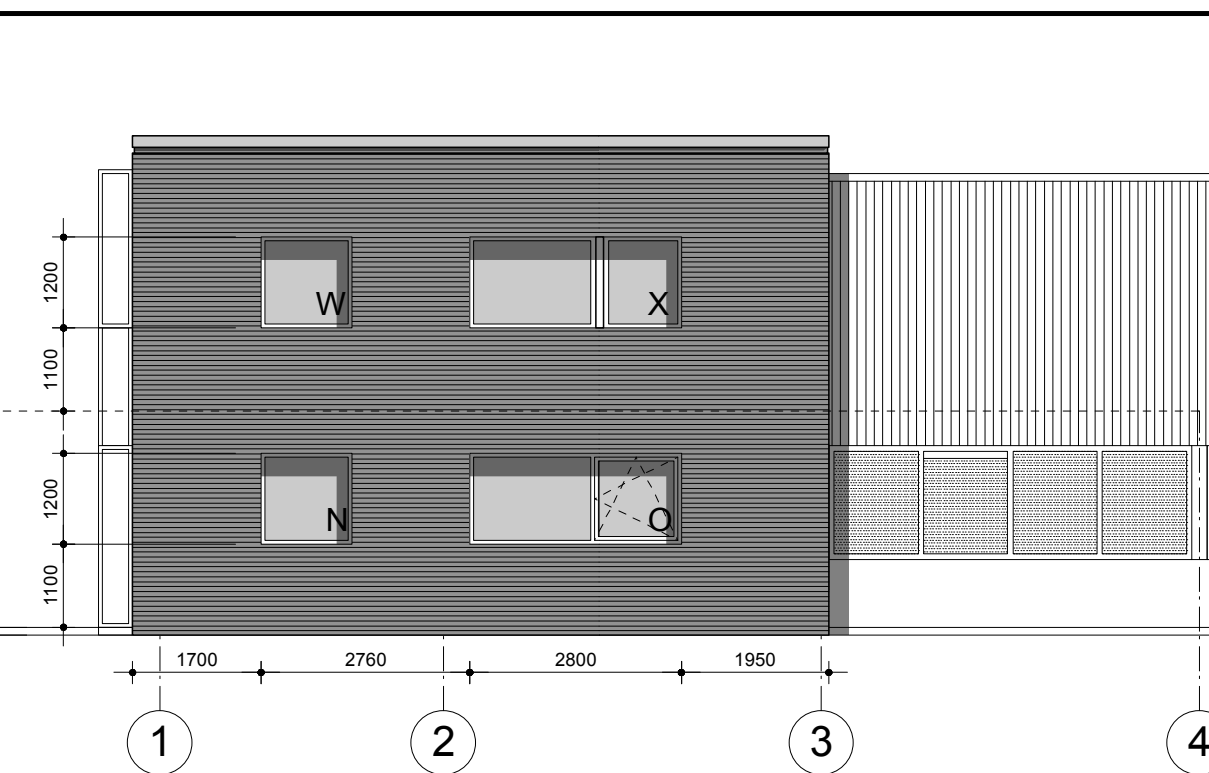


rechter zijgevel

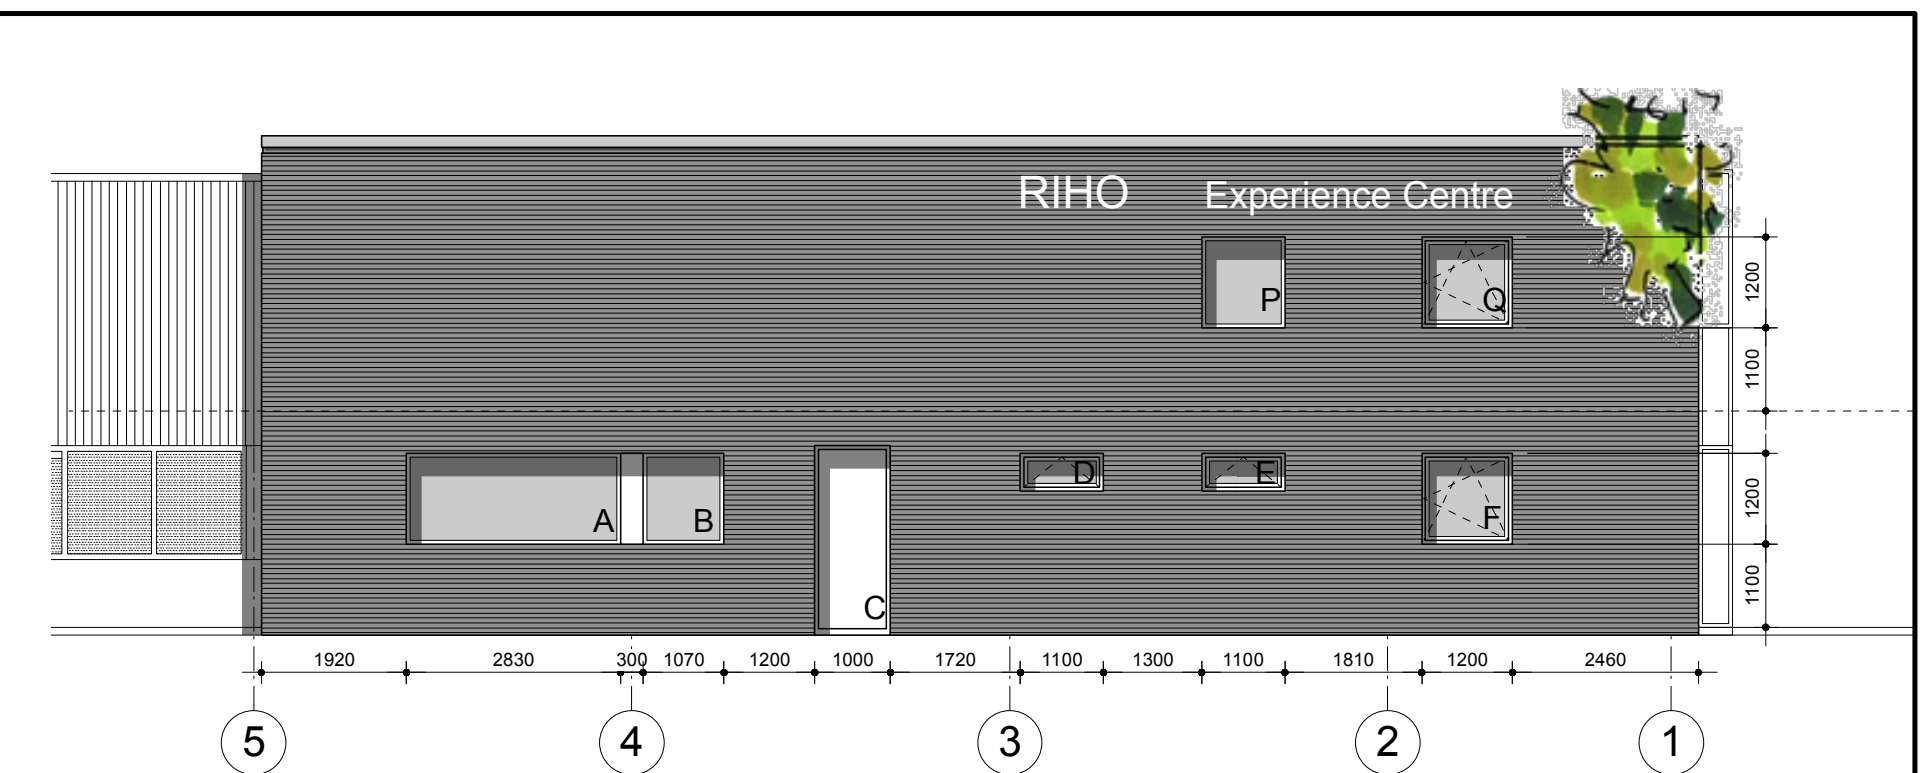


linker zijgevel

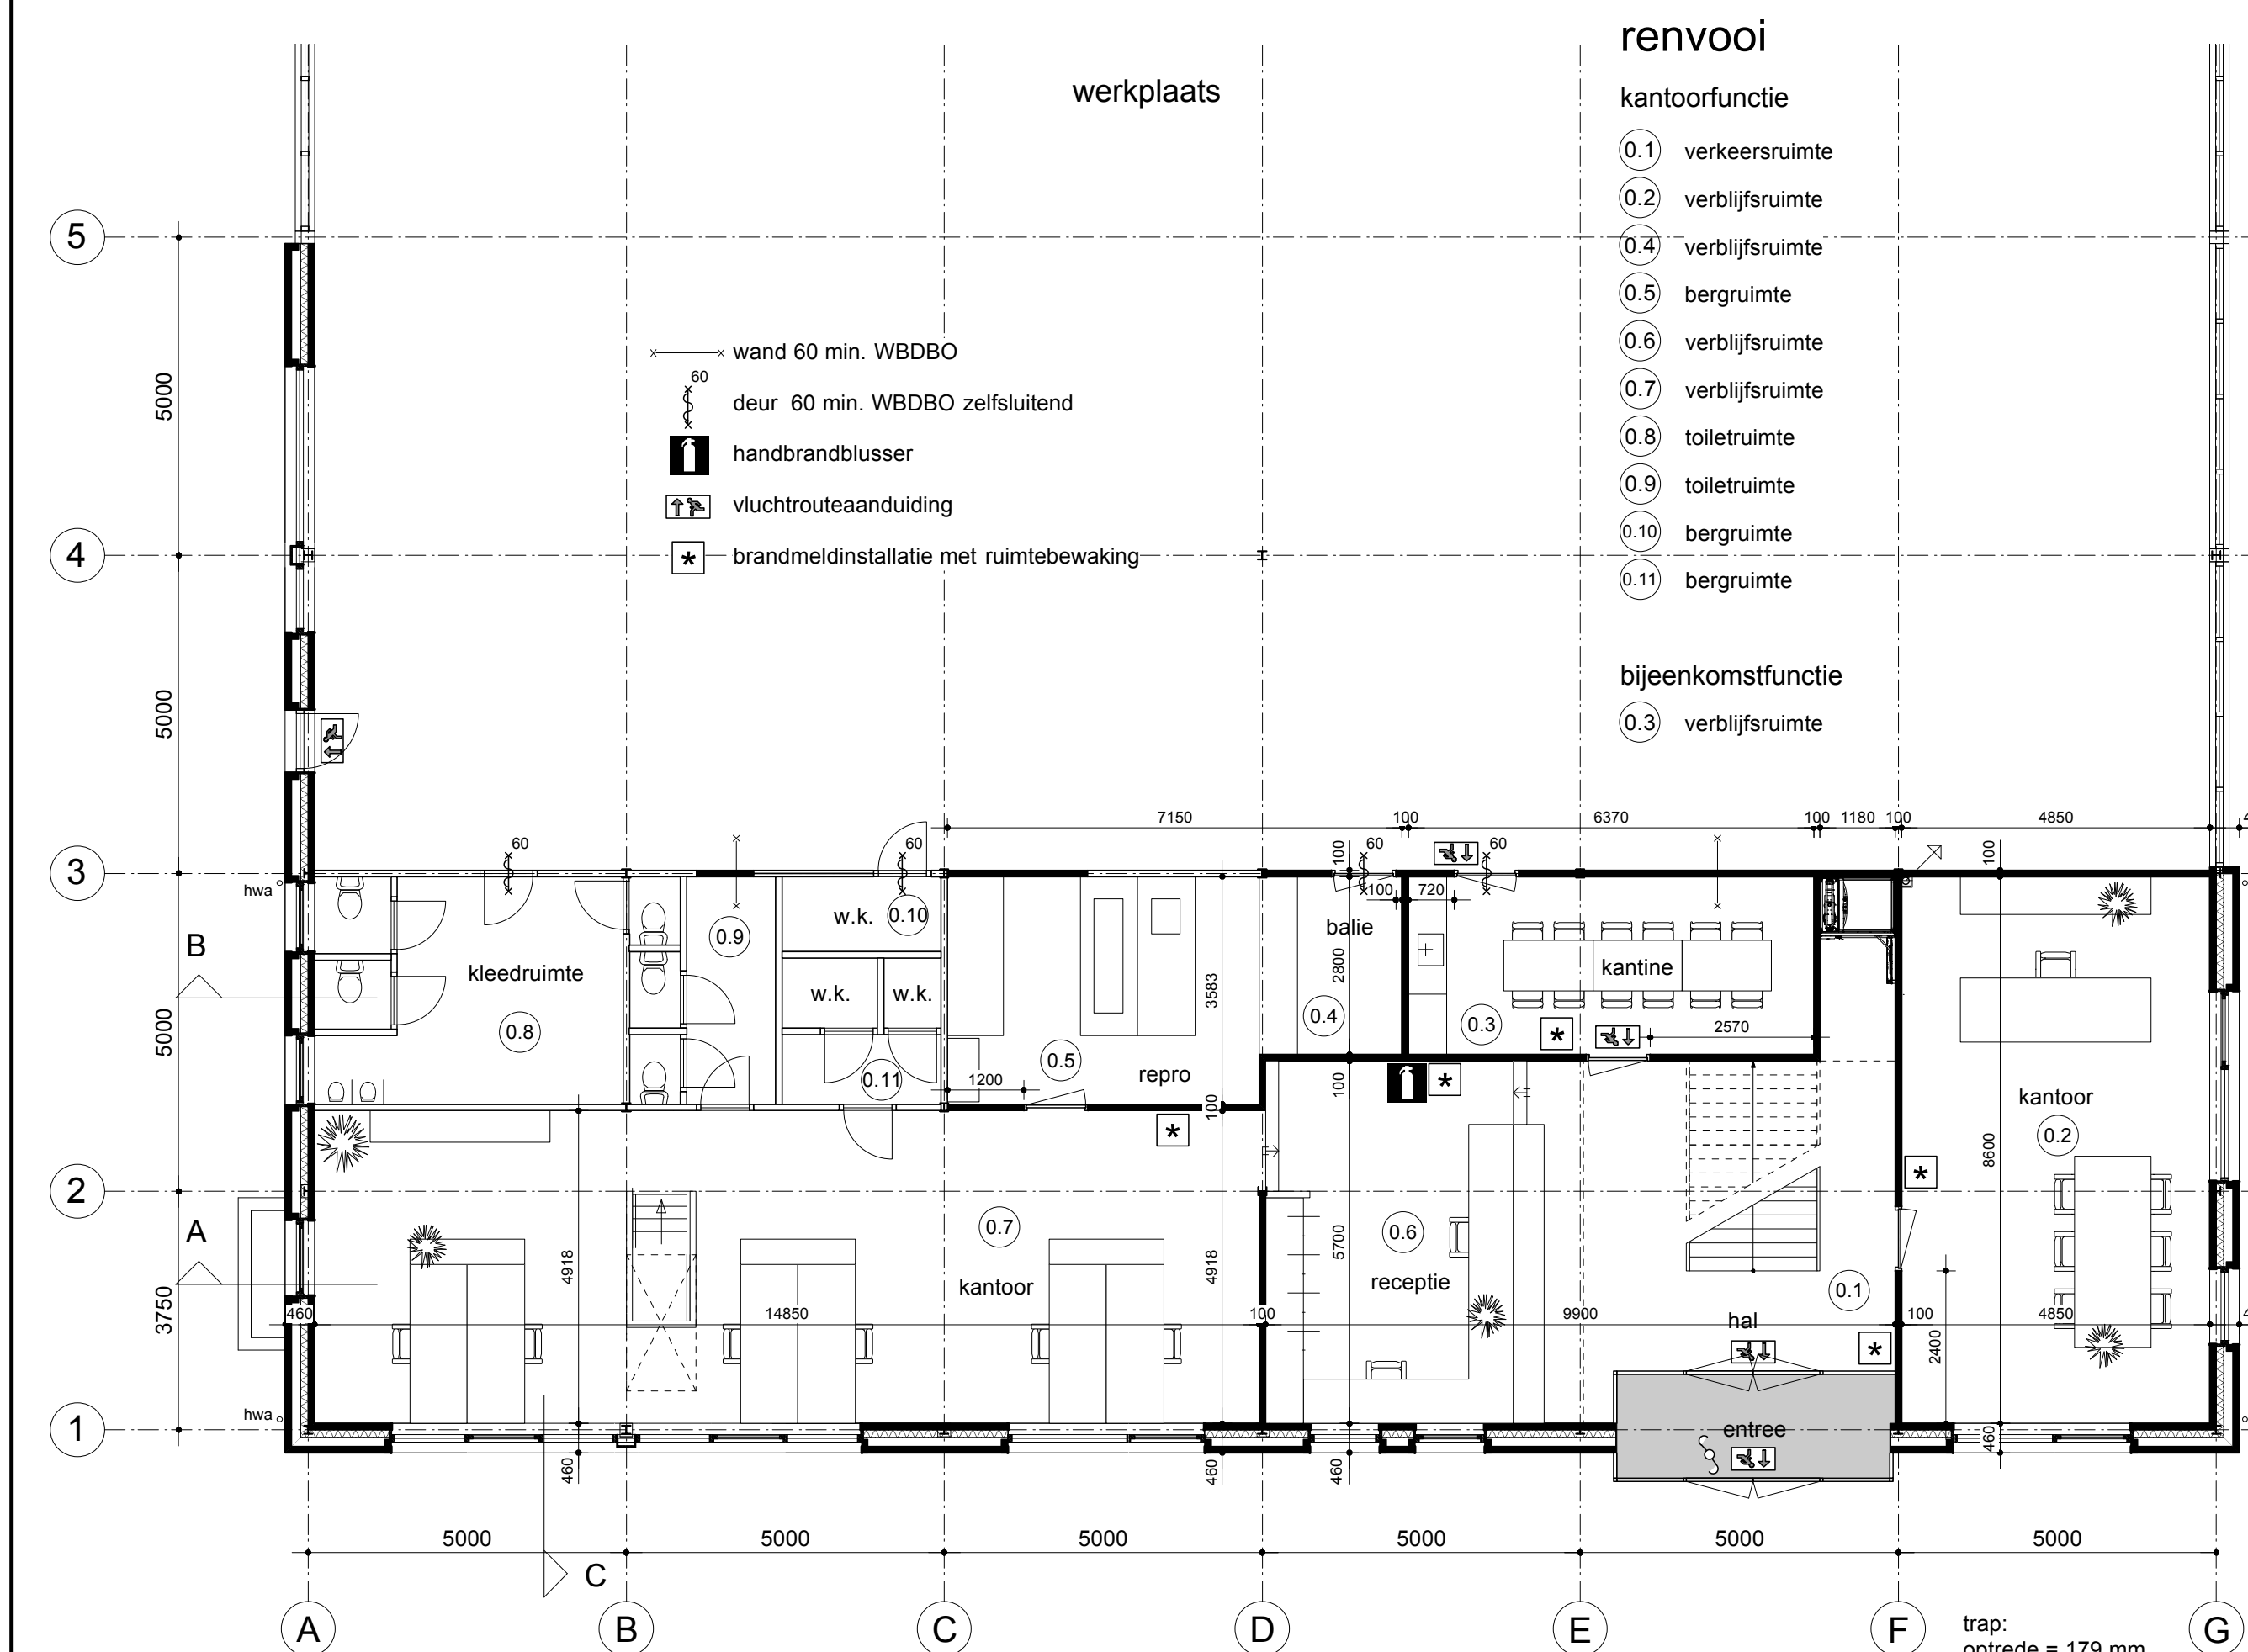

begane grond

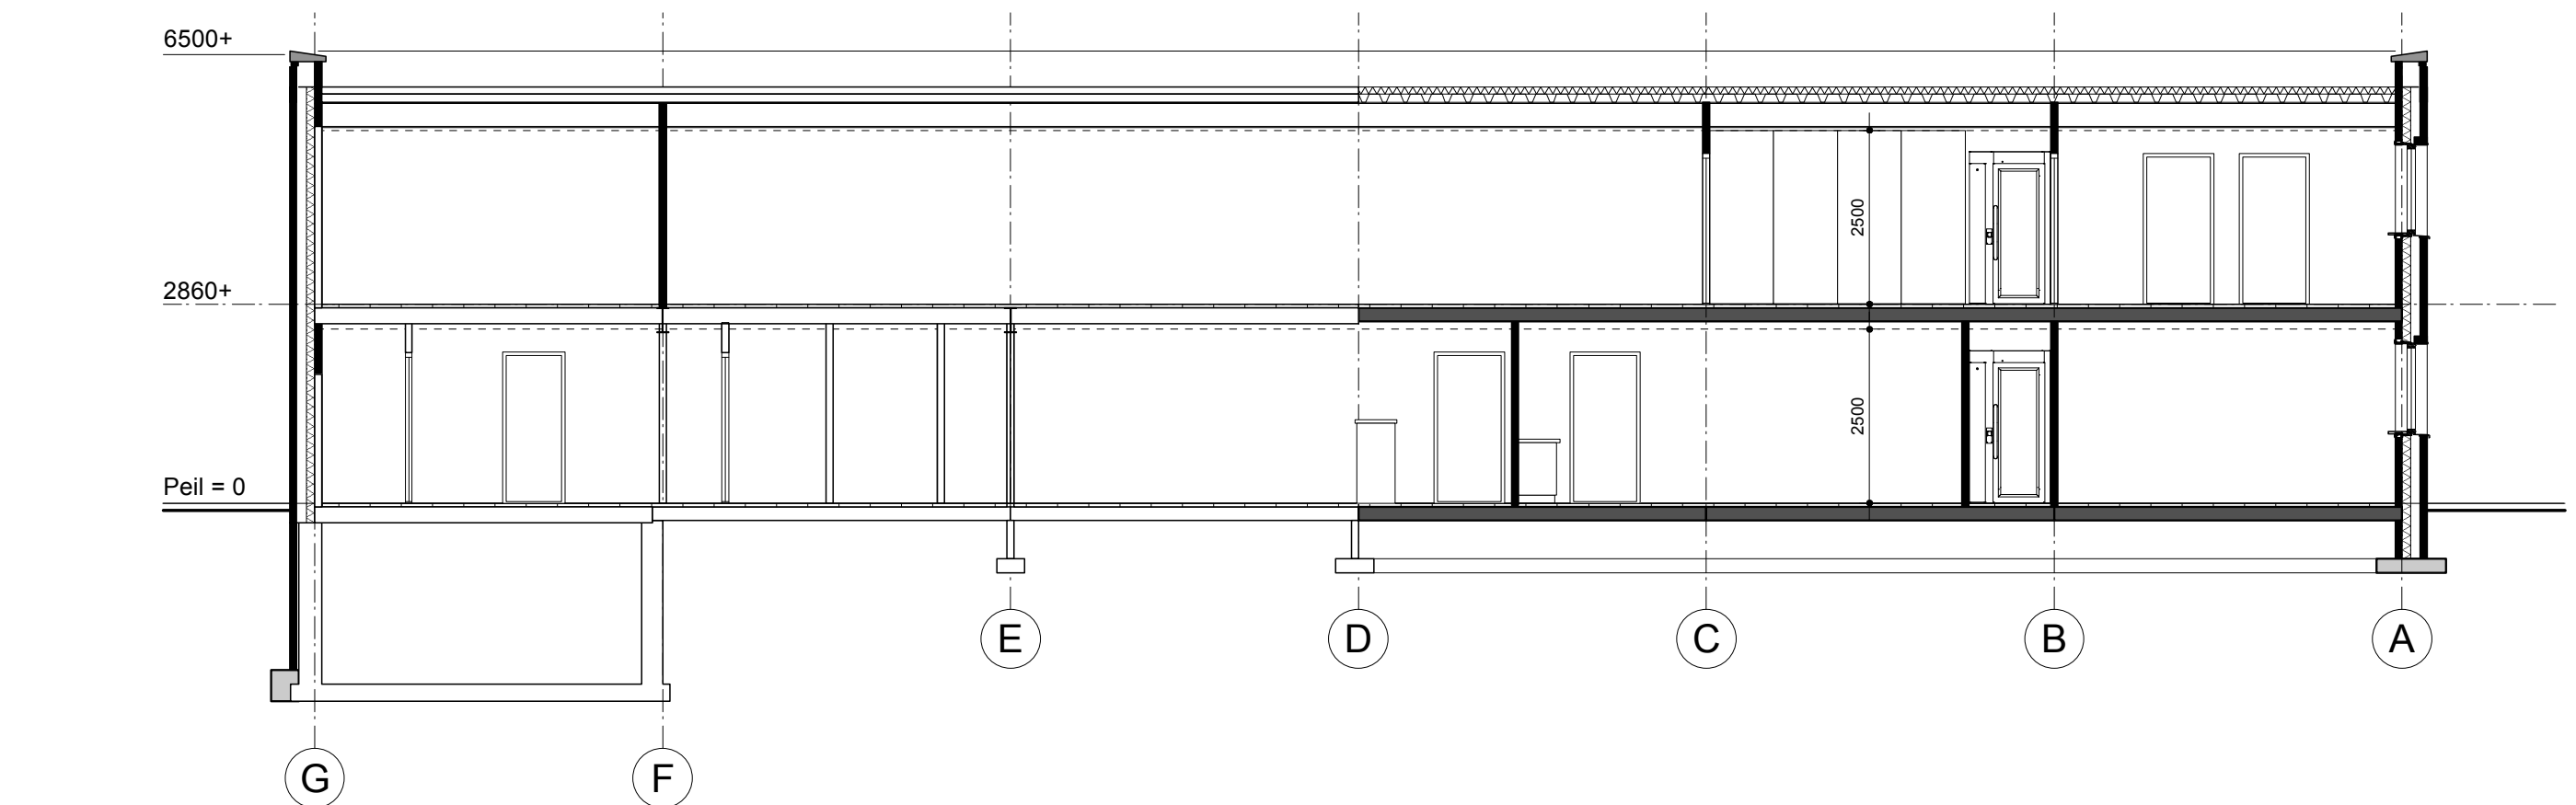

doorsnede B-B

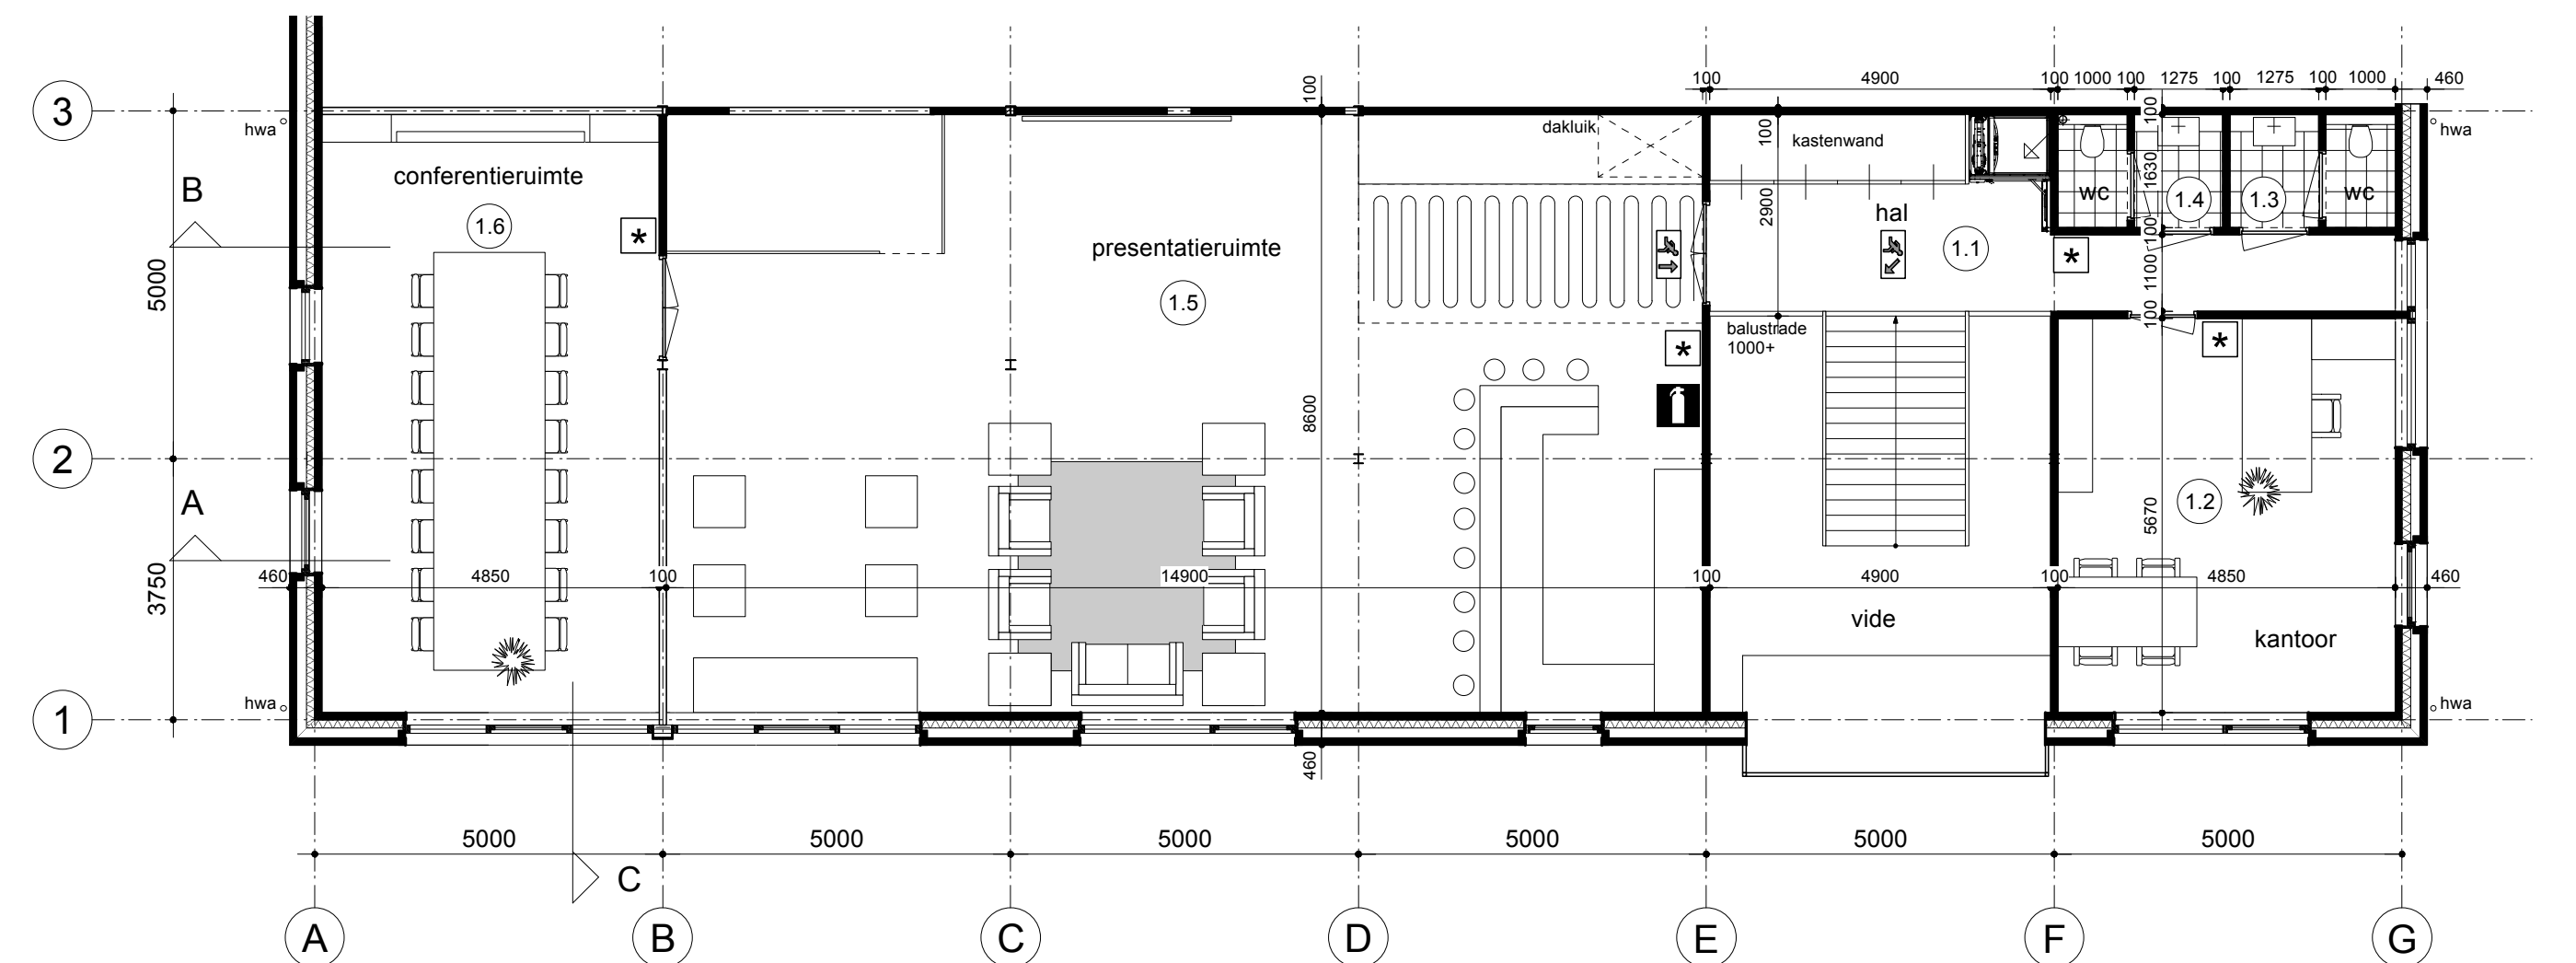

verdieping

renvooi (bouwkundig)

- Dragende wanden snelbouwstenen, dikte volgens berek. constructeur
- Lichte scheidingswanden snelbouwstenen, dik 100 mm
- "Natte ruimten" voorzien van vloer- en wandtegels:
 - Wandtegels toilet tot 1200+
- Spouwmuur, Rc = 4,5 m2.K/W
- Isolatie beganegrondvloer, Rc = 3,5 m2.K/W
- Dakisolatie, Rc = 6,0 m2.K/W
- Hang- en sluitwerk conform Bouwbesluit en Politie Keurmerk Veilig Wonen (3 min. inbraakwerend)
- Draaiende delen in de buitenkozijnen voorzien van enkele kierdichting
- Kruipruimten luchtdicht afsluiten
- De isolatie materialen van beganegrondvloer en dak volgens de in de NEN 6065 omschreven brandvoortplantingsklassen.
- Geluidsoverlast tussen gebruiksfuncties op het zelfde of een ander voorkomen conform NEN 5077.
- Noodoverlaten platte daken volgens berekening constructeur.
- Alle balusters en hekwerken dienen uitgevoerd te worden conform het bouwbesluit.
- Doorvalbeveiliging voor ramen op de verdieping met een borstwering <0,85m
- Vrije doorgang, conform Bouwbesluit min. 0,85 x 2,30 meter
- Breedte, aantrede en oprede trappen, incl. leuningen, conform bouwbesluit, vrije hoogte boven de trappen conform Bouwbesluit min. 2,30 meter
- Conform Bouwbesluit, t.b.v. wering ratten en muizen, geen openingen in de uitwendige scheidingsconstructie (onafsluitbaar) > 0,01 mtr. breed
- Hoofddraagconstructies, 60 min. brandwerend.
- Leidingschachten en doorvoeren 60 minuten brandwerend, e.e.a. conform Bouwbesluit. Bij alle doorvoeren opschuimende roosters
- Ventilatie (gebalanceerd systeem) vlgs. Bouwbesluit, NEN 1087 en NPR 1088

maatvoering in het werk controleren en indien nodig in overleg aanpassen!

plattegronden, gevels doorsneden

Betreft : Uitbreiding - verbouw kantoor aan de Nijverheidsweg 3 te Vorden.
Opdrachtgever : RIHO Climate Systems
Nijverheidsweg 3
7251 JV Vorden
0575 555 999

bestektekening

Schaal : 1: 100
Get. : t.n.
Datum : 22-02-2018

Gew. : 07-03-2018
Gew. :
Gew. :
Gew. :
Gew. :

LEEF LANG ARCHITECTUUR
Raadhuisstraat 1a 7251 AA Vorden
Tel. 0575-552737
Fax. 0575-551724
E-mail Architectenbureau@leeflangarchitectuur.nl