



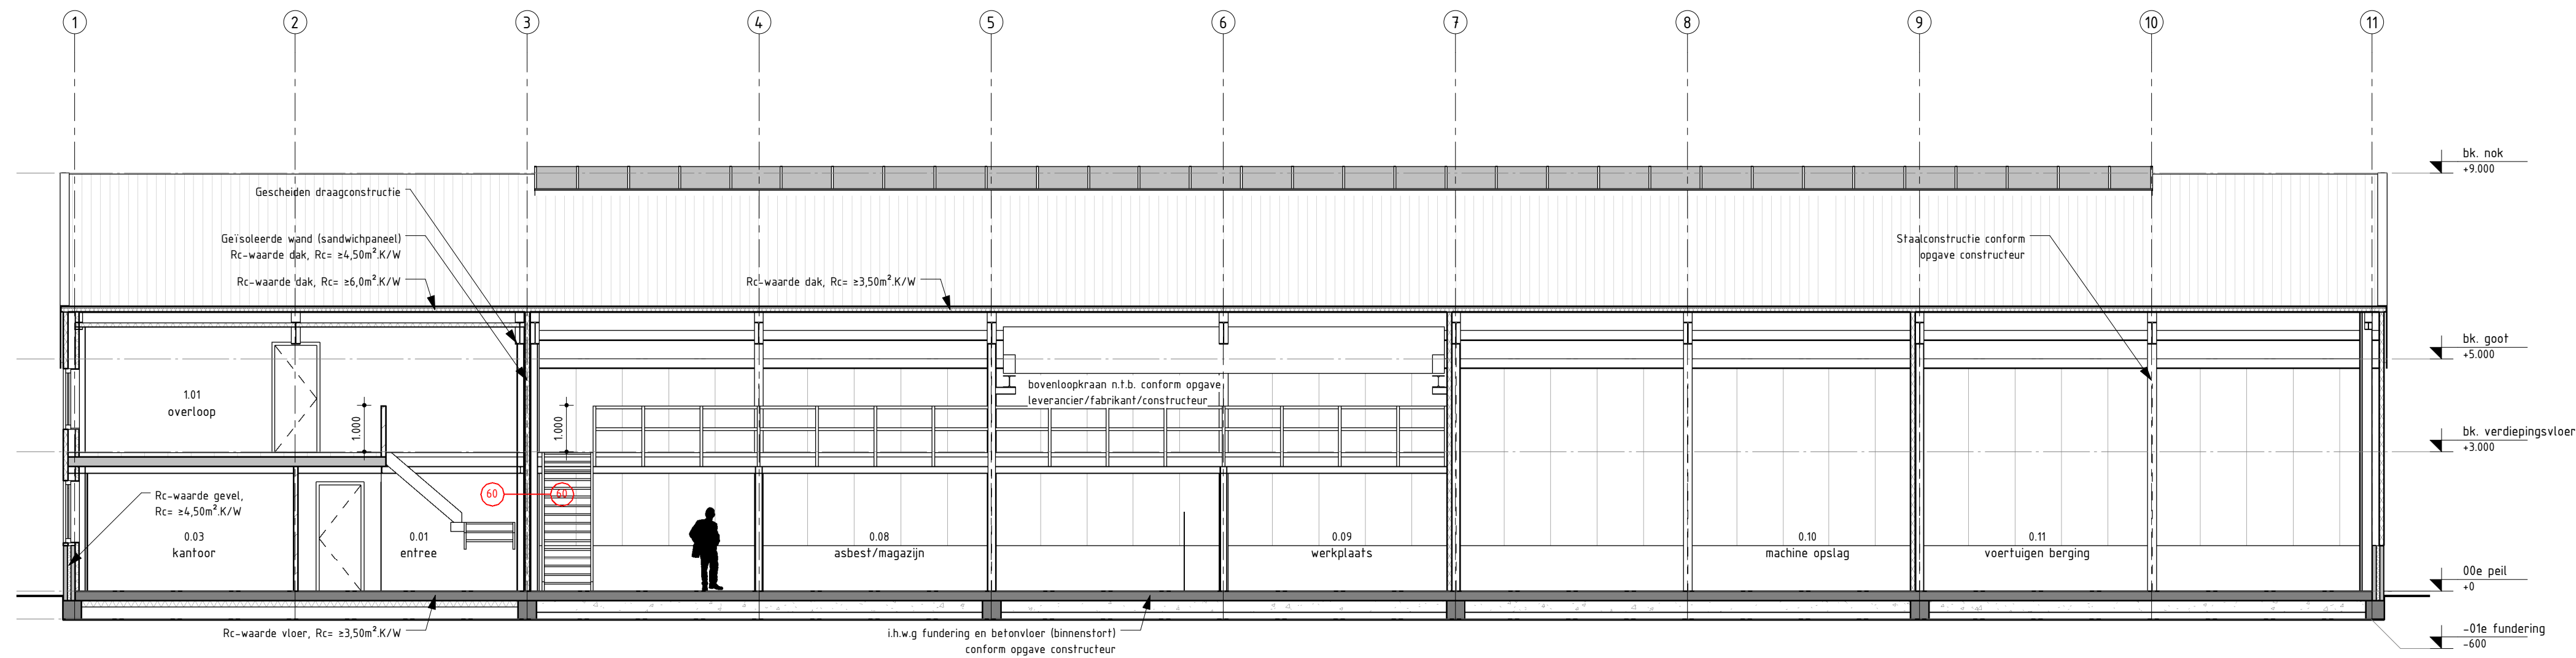

Principe doorsnede A-A

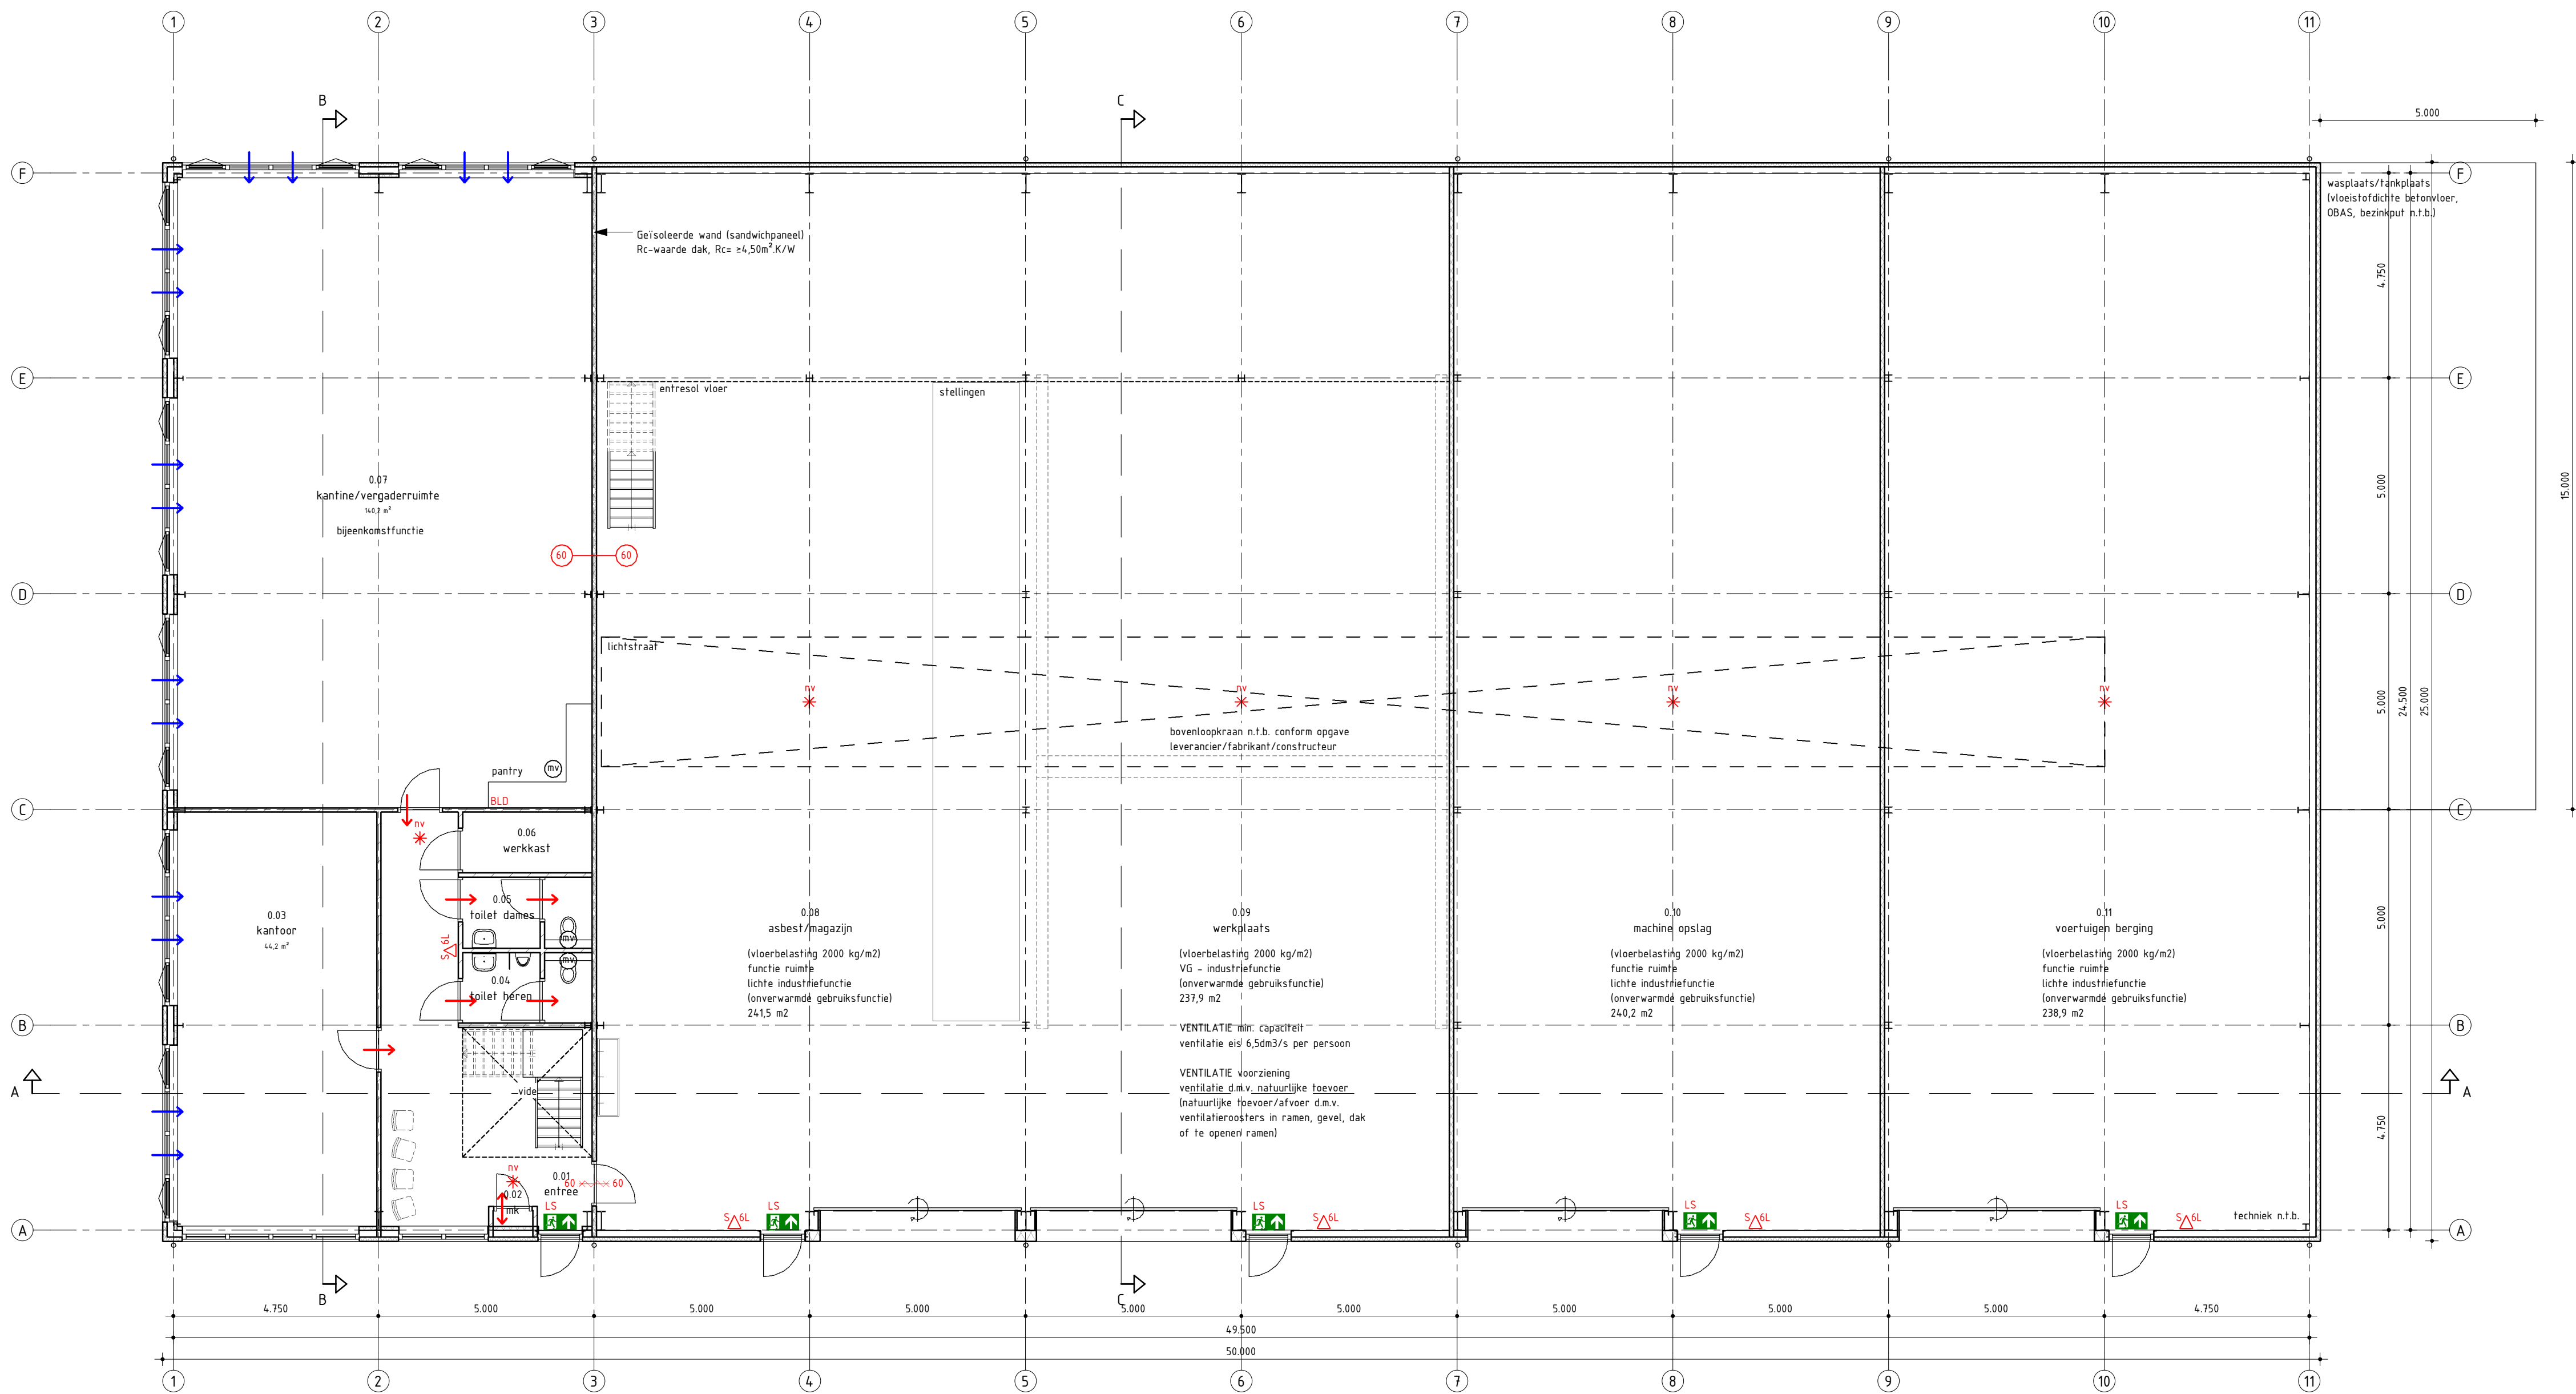

Plattegrond begane grond

Lichte industriefunctie gebruiksoverlappende 720,564 m²
Industriefunctie gebruiksoverlappende 237,93 m²
Kantoorfunctie gebruiksoverlappende 193,08 m²
Bijeenkomstfunctie gebruiksoverlappende 140,2 m²

Totaal Lichte industriefunctie gebruiksoverlappende 818,964 m²
Totaal Industriefunctie gebruiksoverlappende 237,93 m²
Totaal Kantoorfunctie gebruiksoverlappende 377,36 m²
Totaal Bijeenkomstfunctie gebruiksoverlappende 140,2 m²

MAATVOERING IN HET WERK BEPALEN IN OVERLEG MET DE DIRECTIE

Hollands Kroon Architectuur

Koshof 6
1761 AT Anna Paulowna
tel. 0223 - 523745
www.hkarchitectuur.nl

André Rijnders Architect bna
Opdrachtgever : H. Kuiper Sloopwerken BV
Walsweg 7 1766 GH Wieringerwaard
Nieuwbouw bedrijfsruimte
Noord Zijperweg 1 1766 HE Wieringerwaard

Project : Fase 5; Definitief Ontwerp
Plattegrond begane grond en principe doorsnede A-A

Get. : C.M.
Datum : 17-01-2018
Werknr. : 16.510
Schaal : 1:100
Formaat: A1
Bladnr. : 00-03