


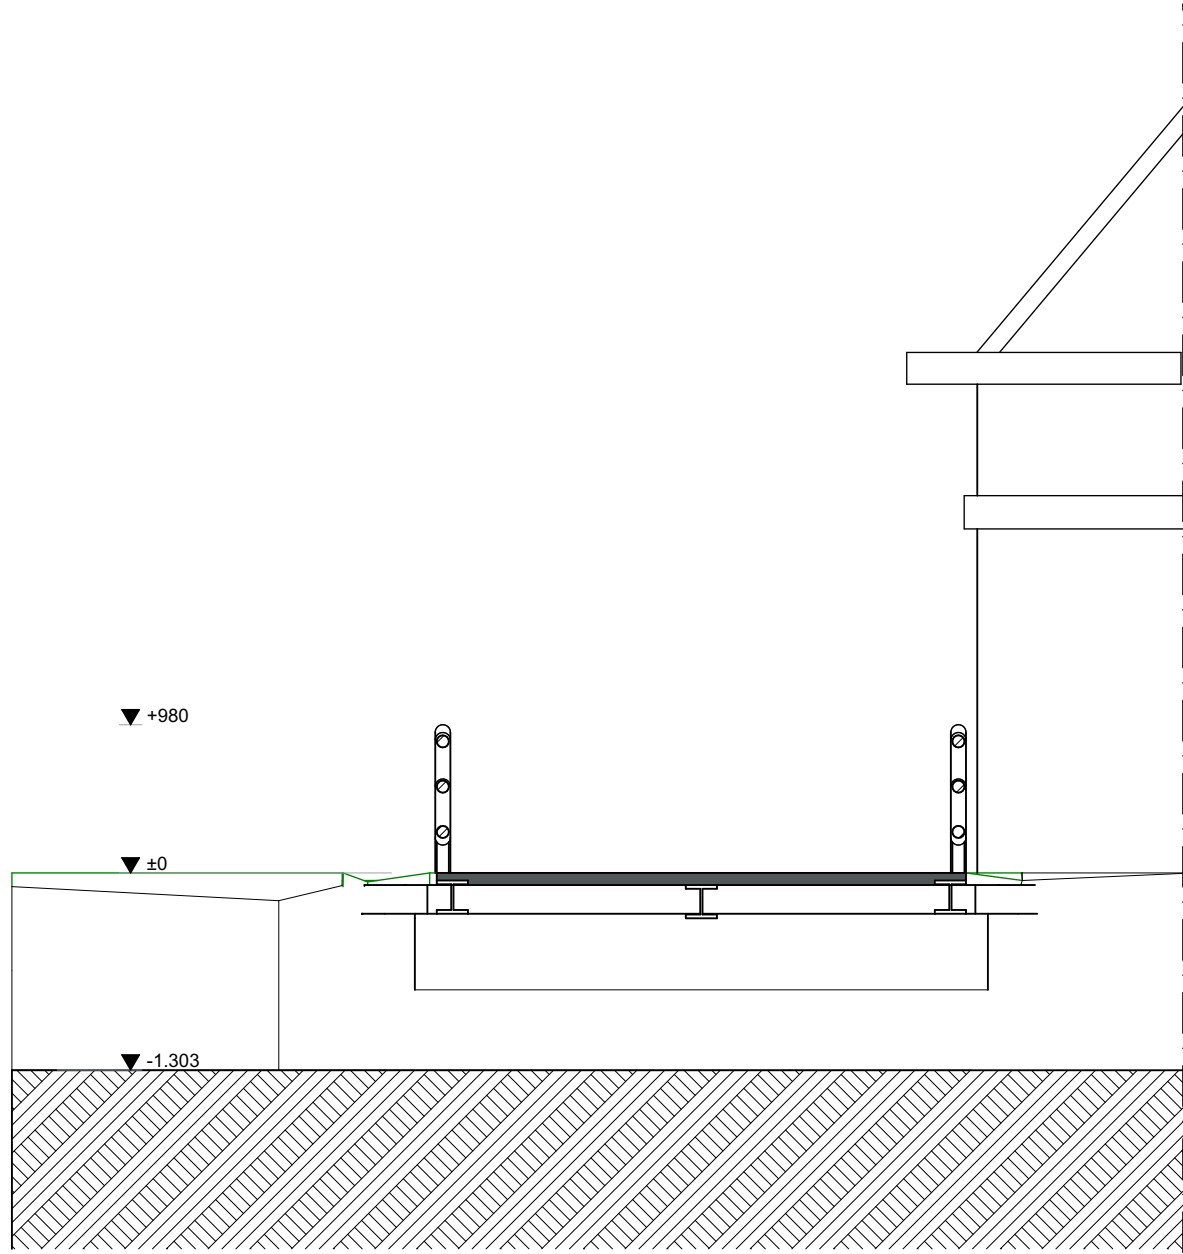
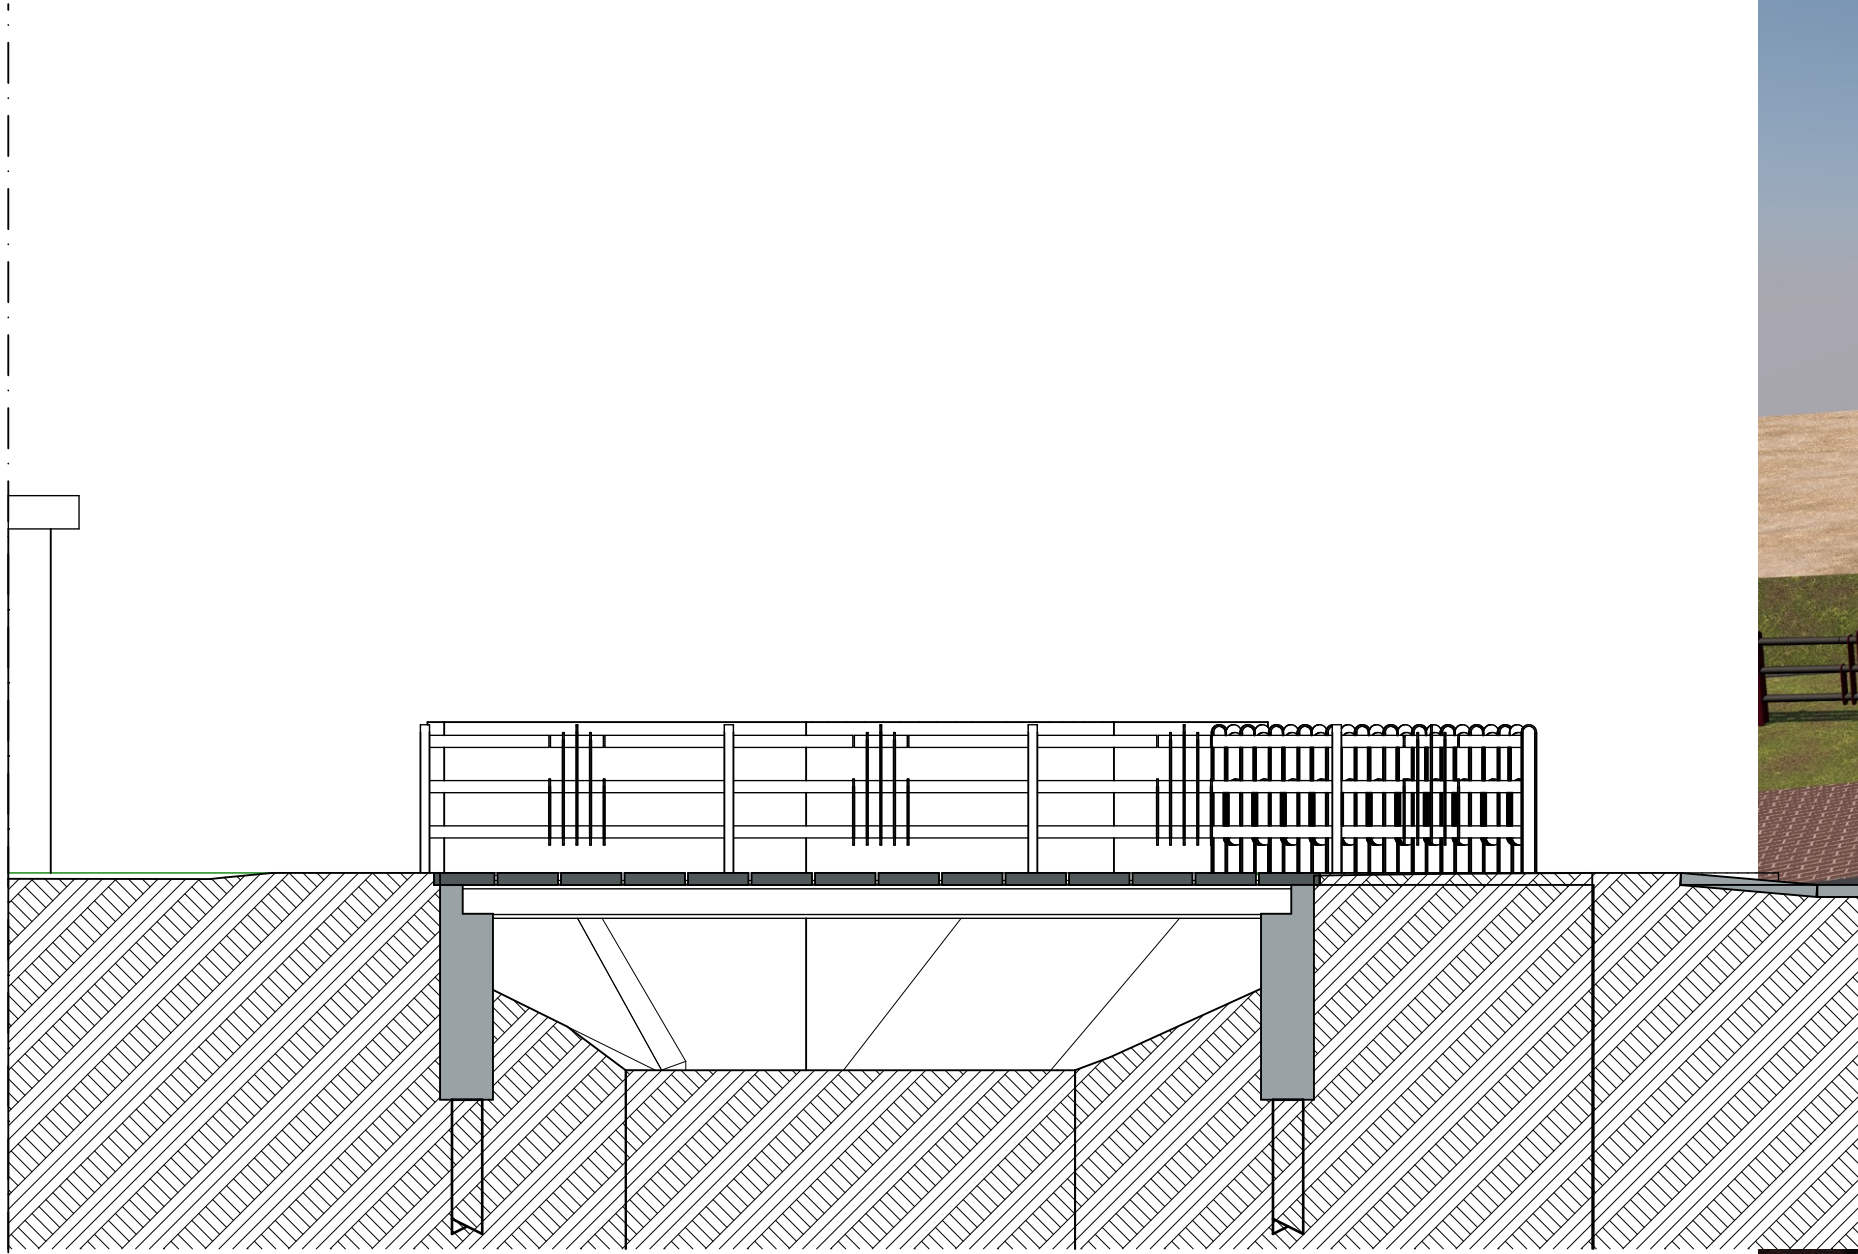


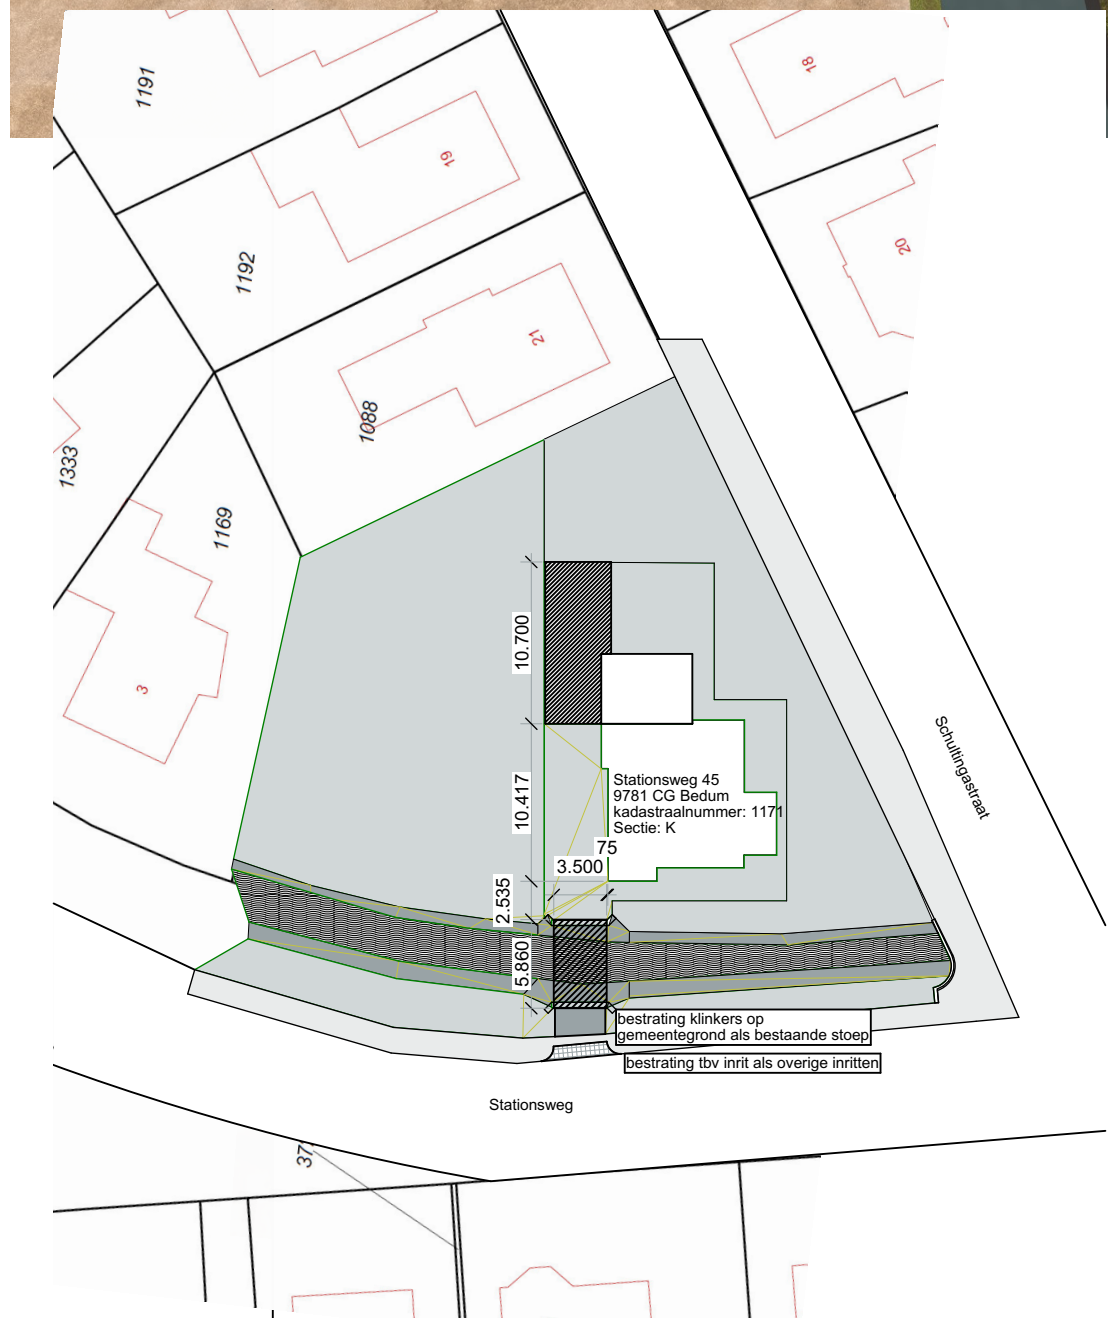


Doorsnede AA
schaal 1:50

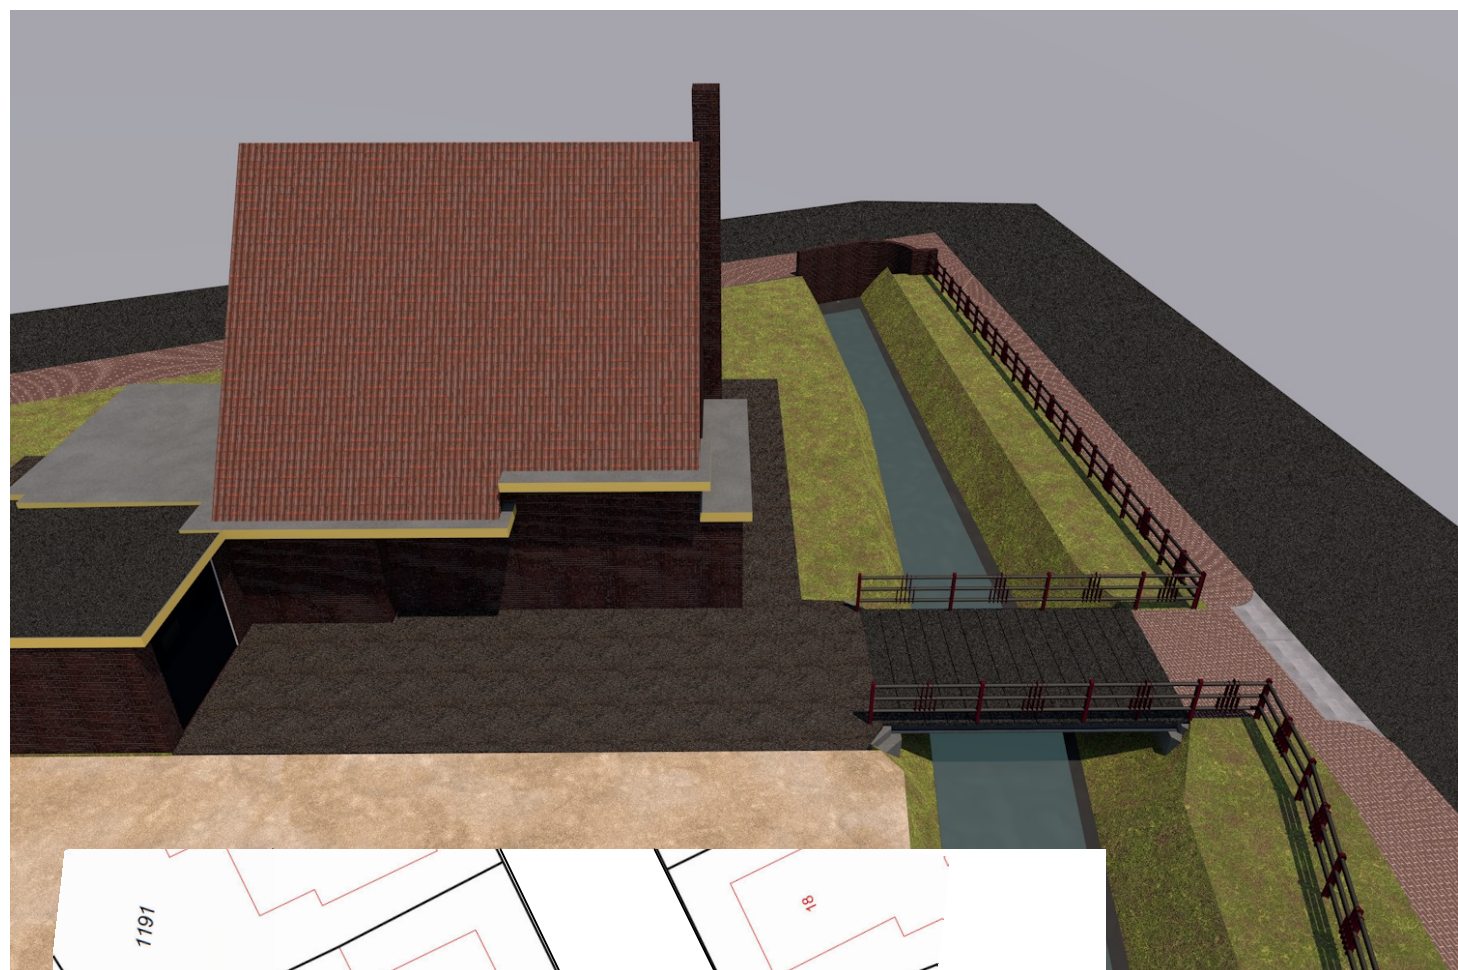


Doorsnede BB
schaal 1:50

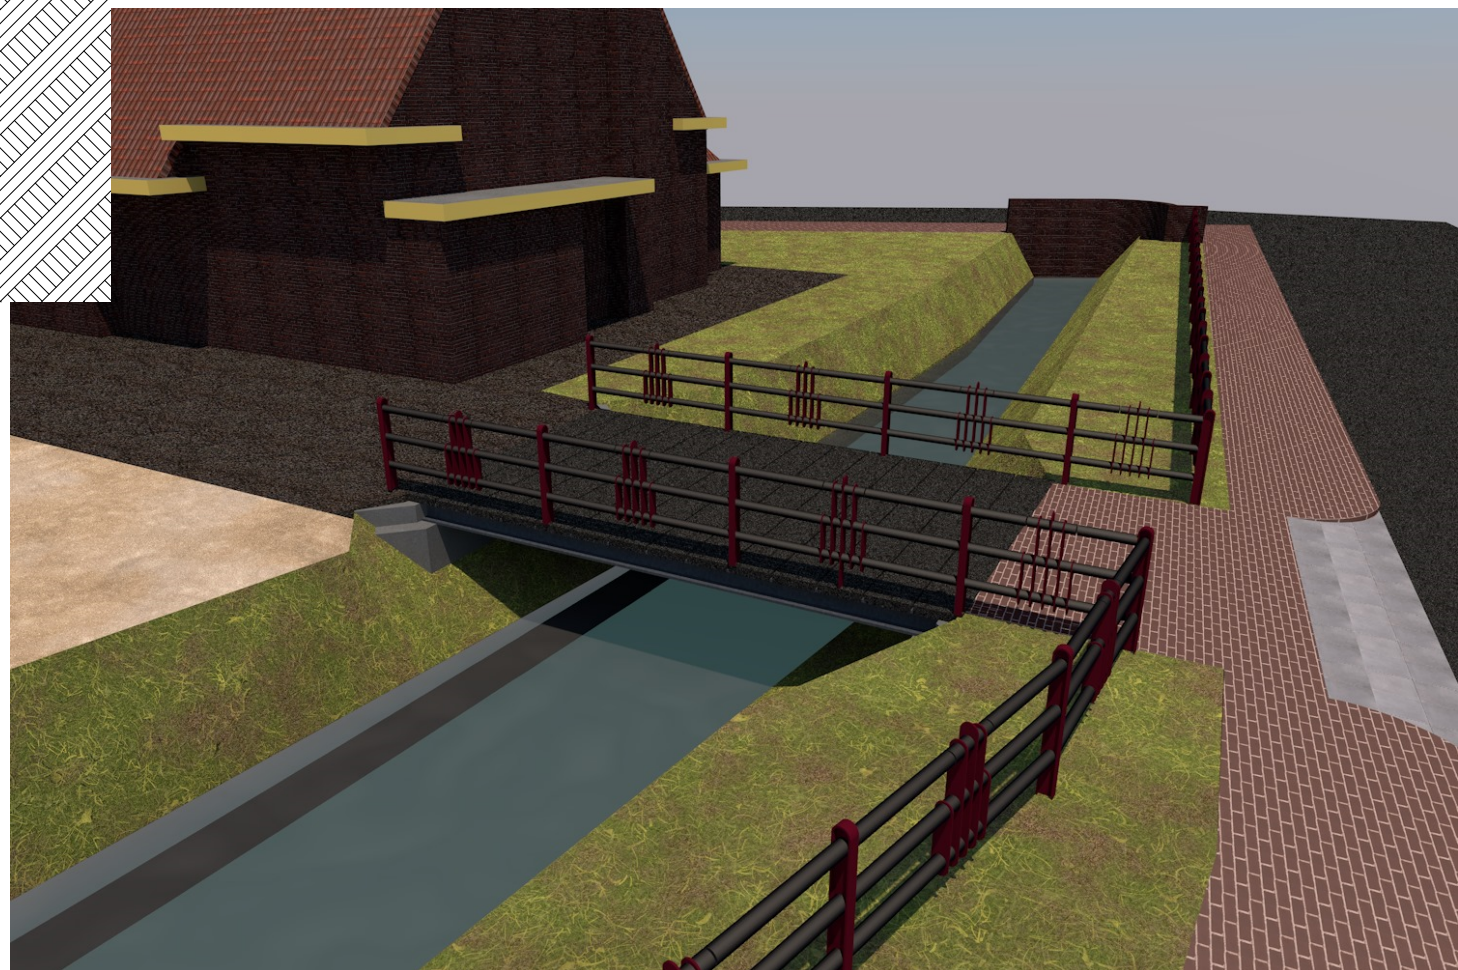


Situatie
schaal 1:500

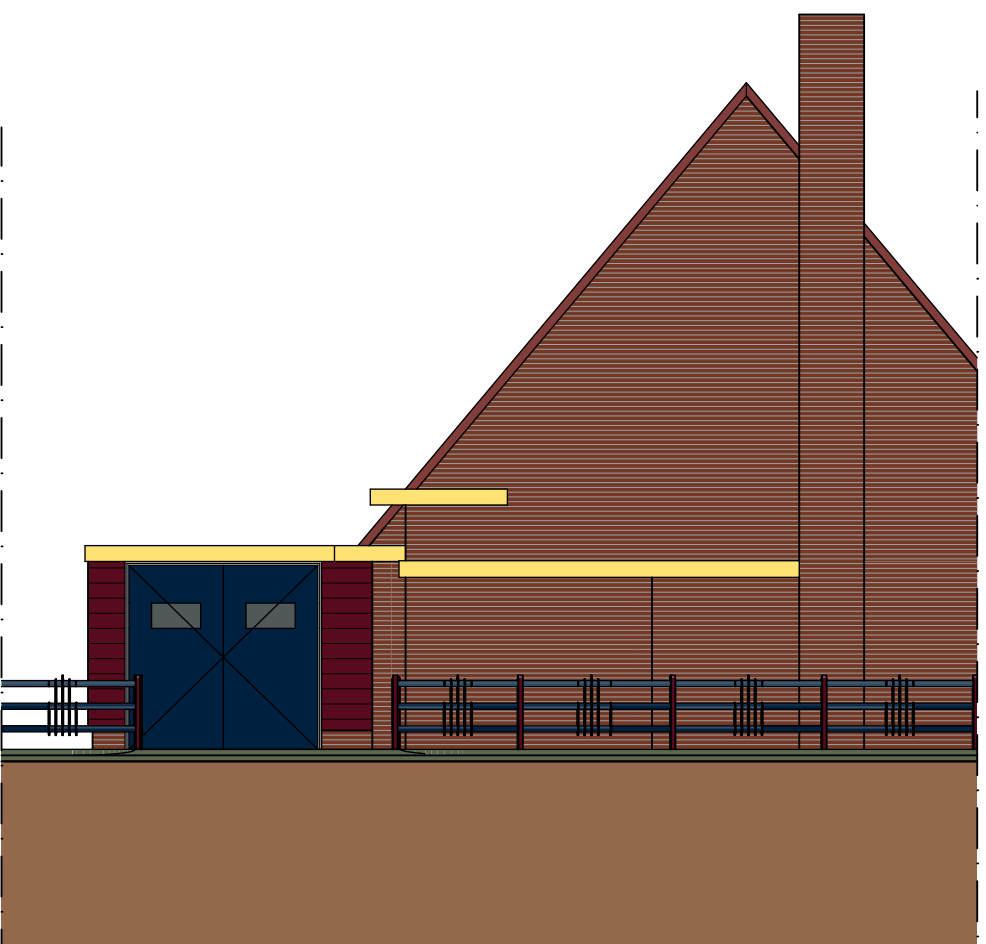


Brug voorzijde
schaal 1:100

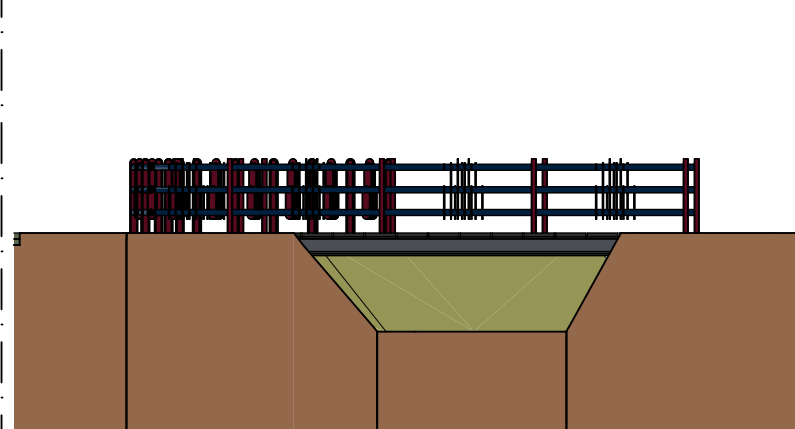


Brug rechterzijde
schaal 1:100

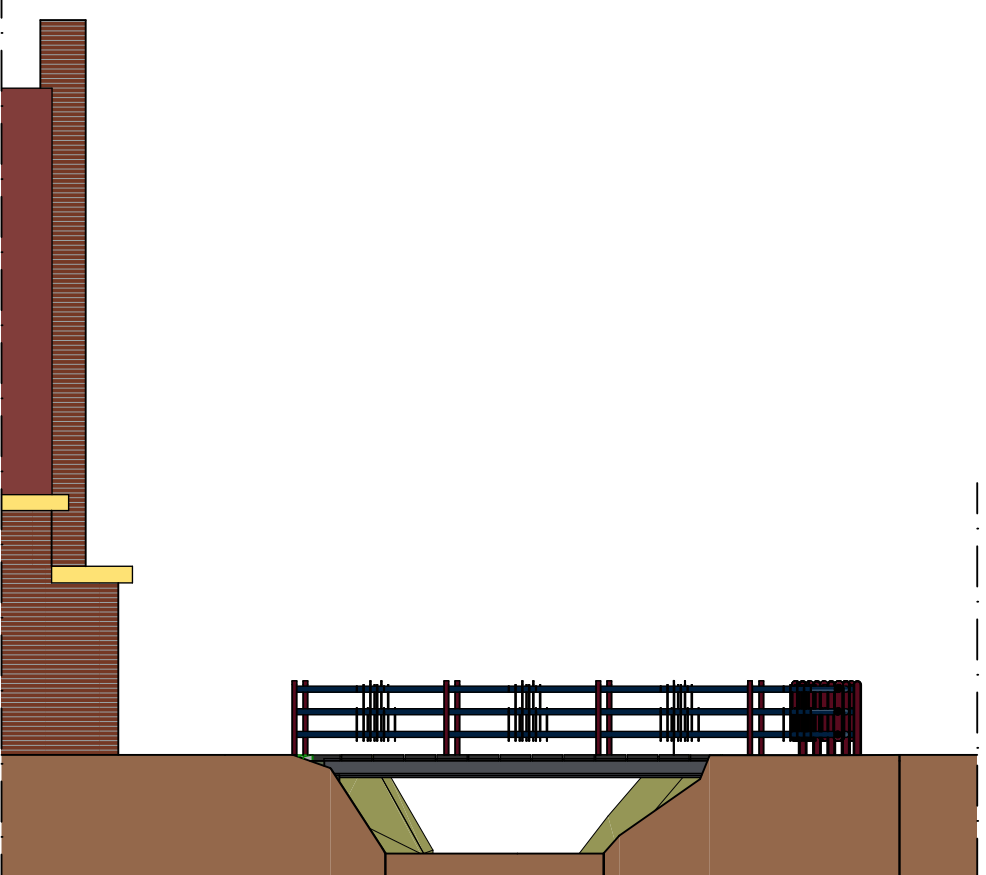

Brug linkerzijde
schaal 1:100

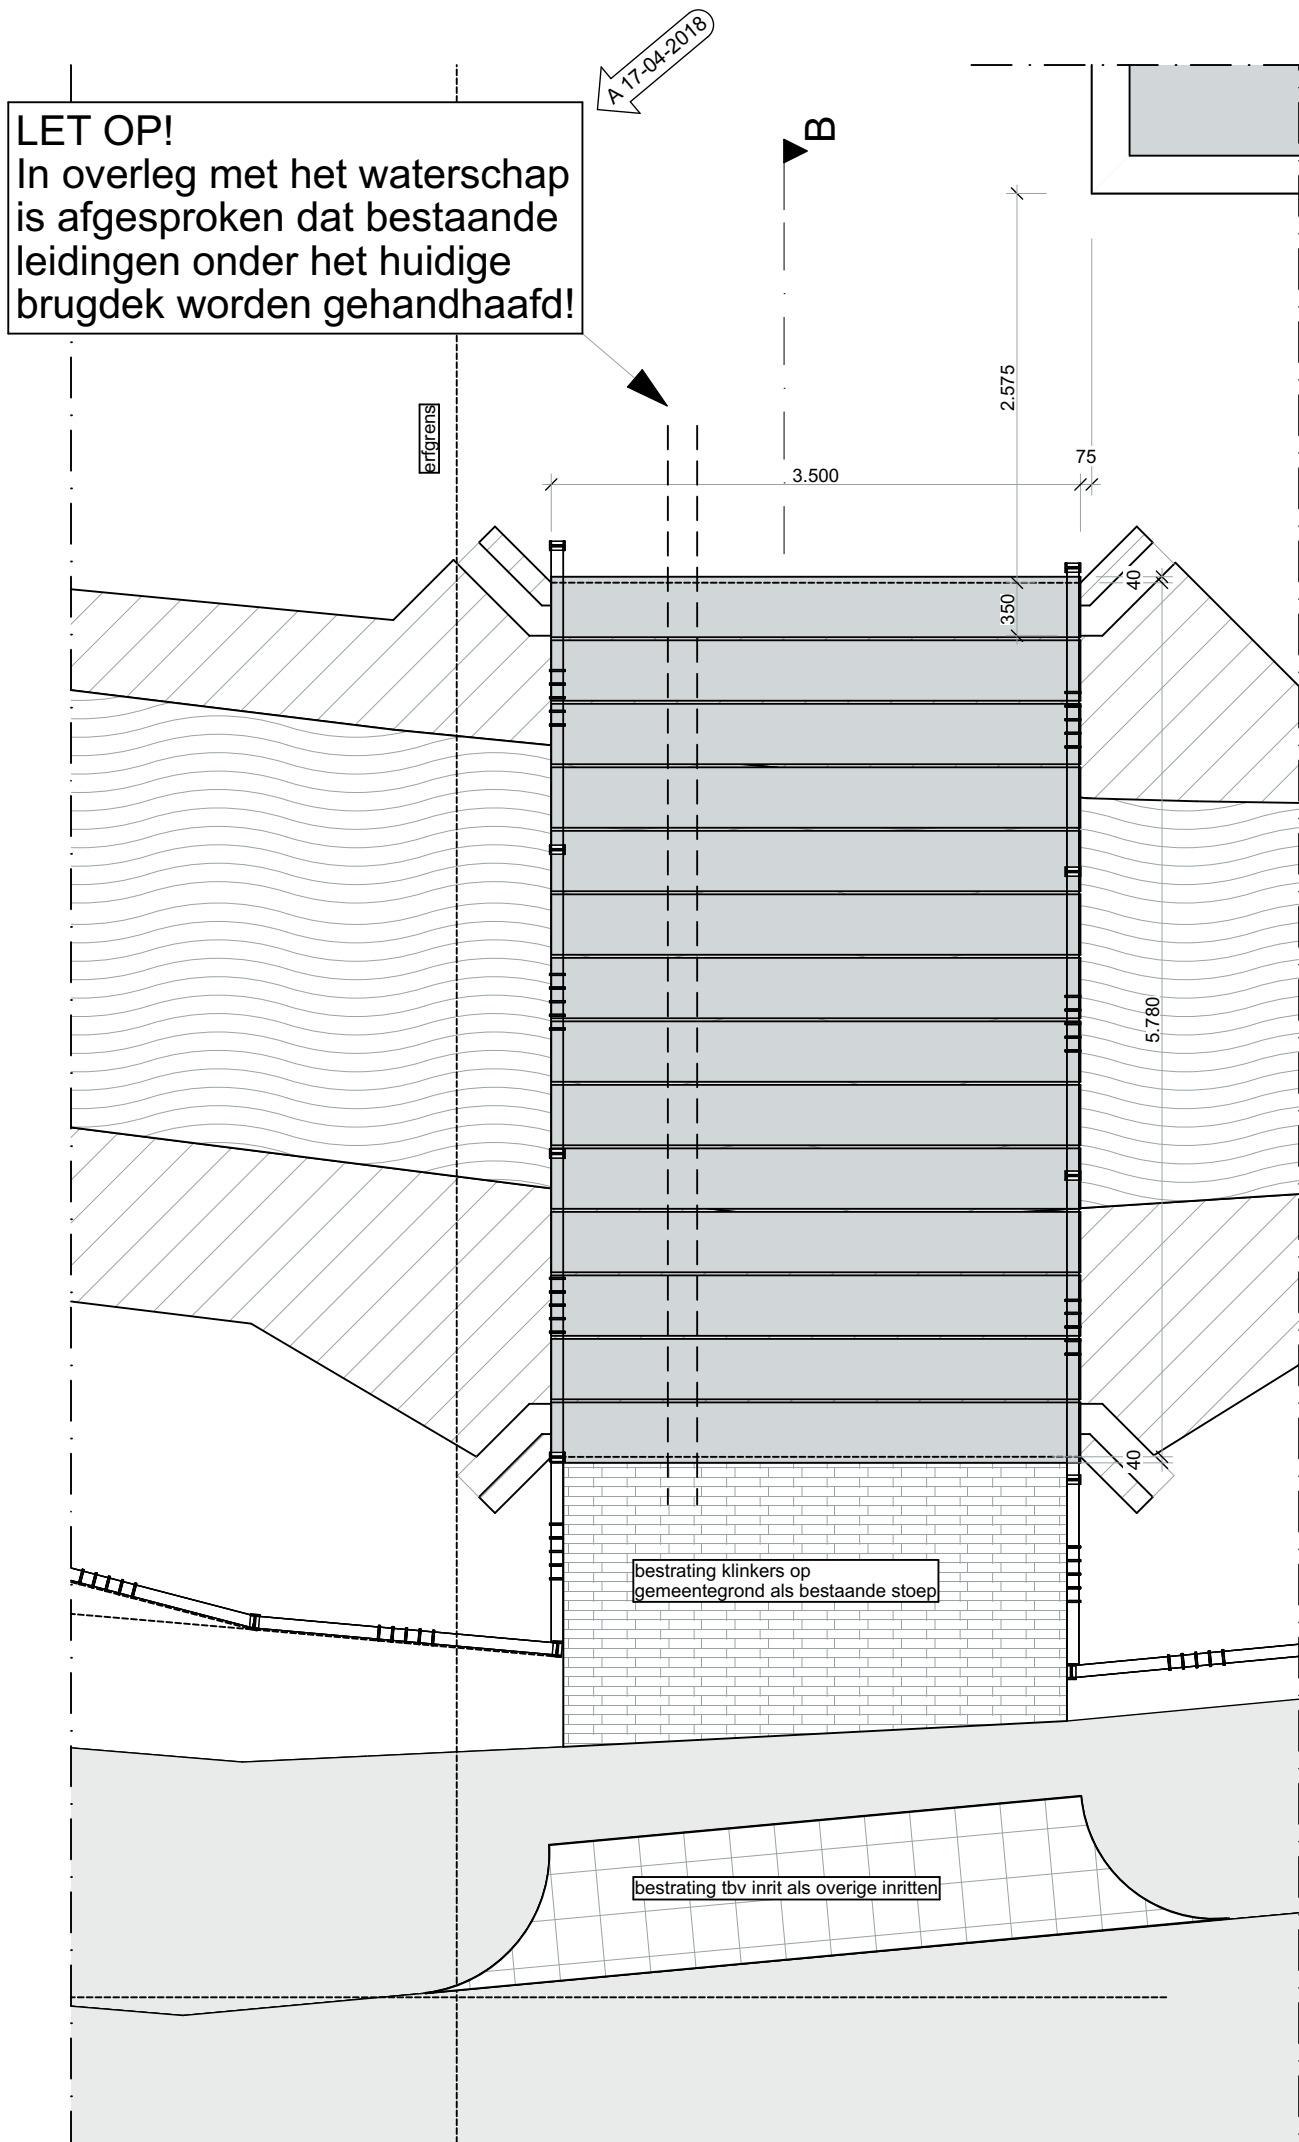

Plattegrond brug en inrit
schaal 1:50

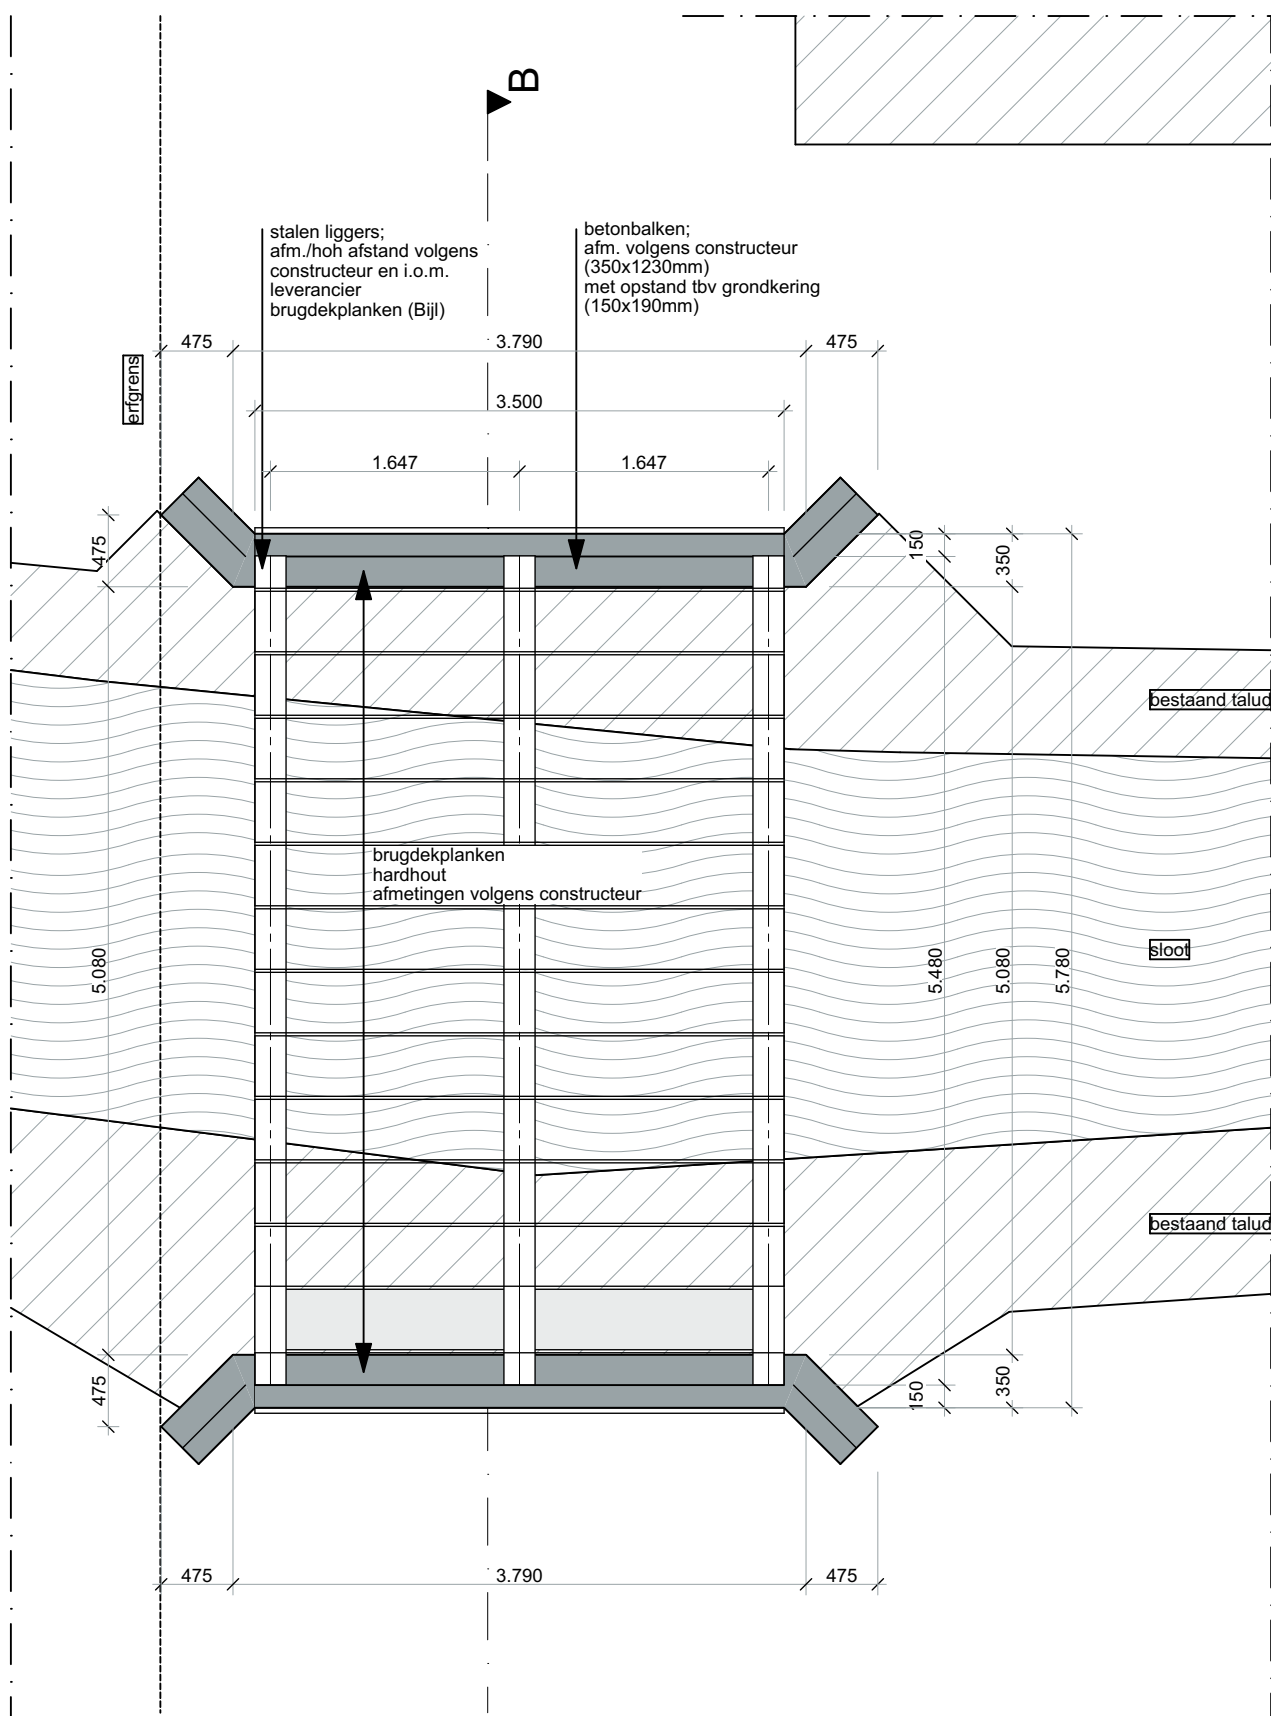

Fundering brug
schaal 1:50



Meander
Architectuur

Nieuwbeddeweg 94
9781 AK Bedum
06-27247817
info@meanderarchitectuur.nl
www.meanderarchitectuur.nl

Project/opdrachtgever:

17-155 Van der Vlugt Bedum

Nieuwbouw garage bij best. woning
in opdracht van fam. Van der Vlugt
Adres: Stationsweg 45, 9781 CG Bedum
email: j.vlugt@vlu.nl
tel.: 06-47580243

Getekend	Datum	Schaal
MdL	05-03-2018	1:100/500

Revisie A: 17-04-2018
Revisie B: -
Revisie C: -
Revisie D: -
Revisie E: -

Tekening naam

Nieuwbouw brug

Tekening status

Omgevingsvergunning (DO)

Projectnummer	Tekeningnummer/status	Revisie
17-155	DO-01	A