


**Fietsaanleuninbeugels**

- buis Ø60,3mm, incl. buiskoppelingen
- thermisch verzinkt en gepoedercoat RAL 9005

**Principe profiel A**

- 9x8m1 evenwijdig aan elkaar
- 1x14m1 dwars langs de waterkant

Schaal: 1:50

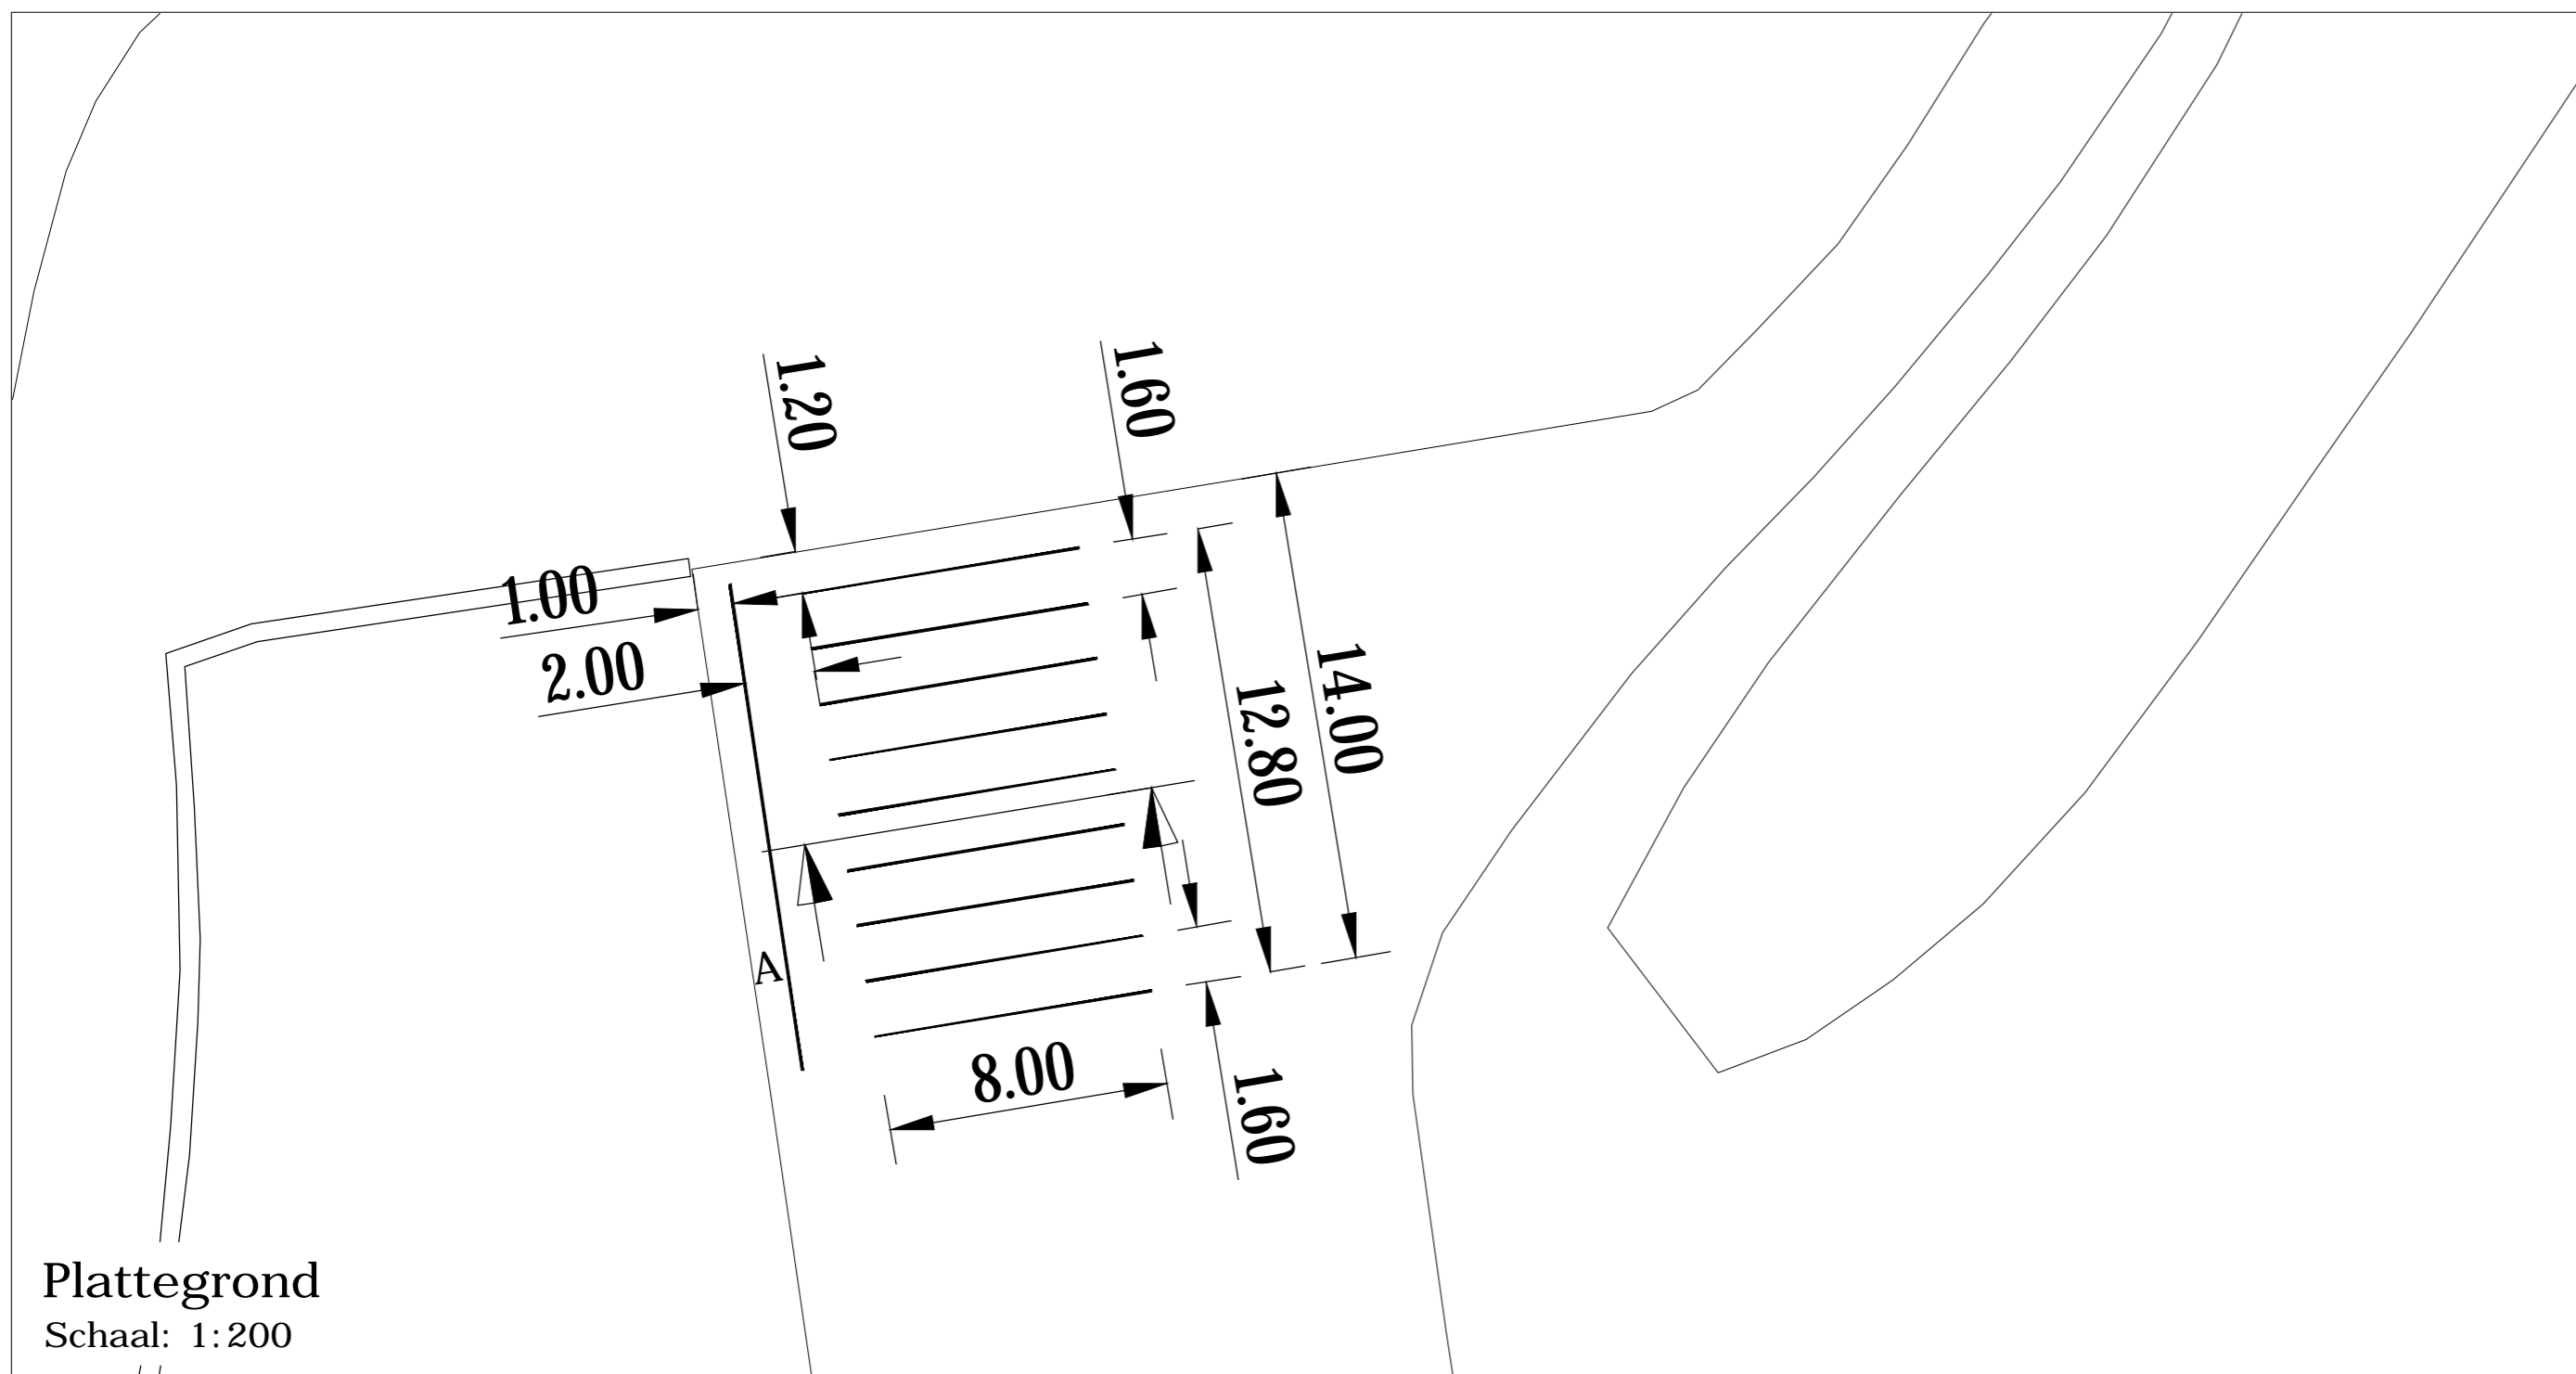

**Plattegrond**

Schaal: 1:200



**Overzichtstekening**

Schaal: 1:2000

Maten in meters tenzij anders vermeld, peilmaten in meters t.o.v. NAP

opdrachtgever:

**Gemeente Houten**

project:

**Stelling van Honswijk**

onderdeel:

**Aanleg recreatieve fietsenstalling**

status: Definitief datum:

getekend: JM 19-03-2018

gecontroleerd: EB 19-03-2018

gezien:

formaat:

schaal:

bladnr:

versie:

tek.nr:

A2

1:50/1:200

1 - 1

V-2

2018-050-01 Fietsenstalling Honswijk

**BURO MINK BV**

Groeneweg 2 - 8181 RX - Heerde  
M: 06 52653764 - E: jellmink@buromink.nl