



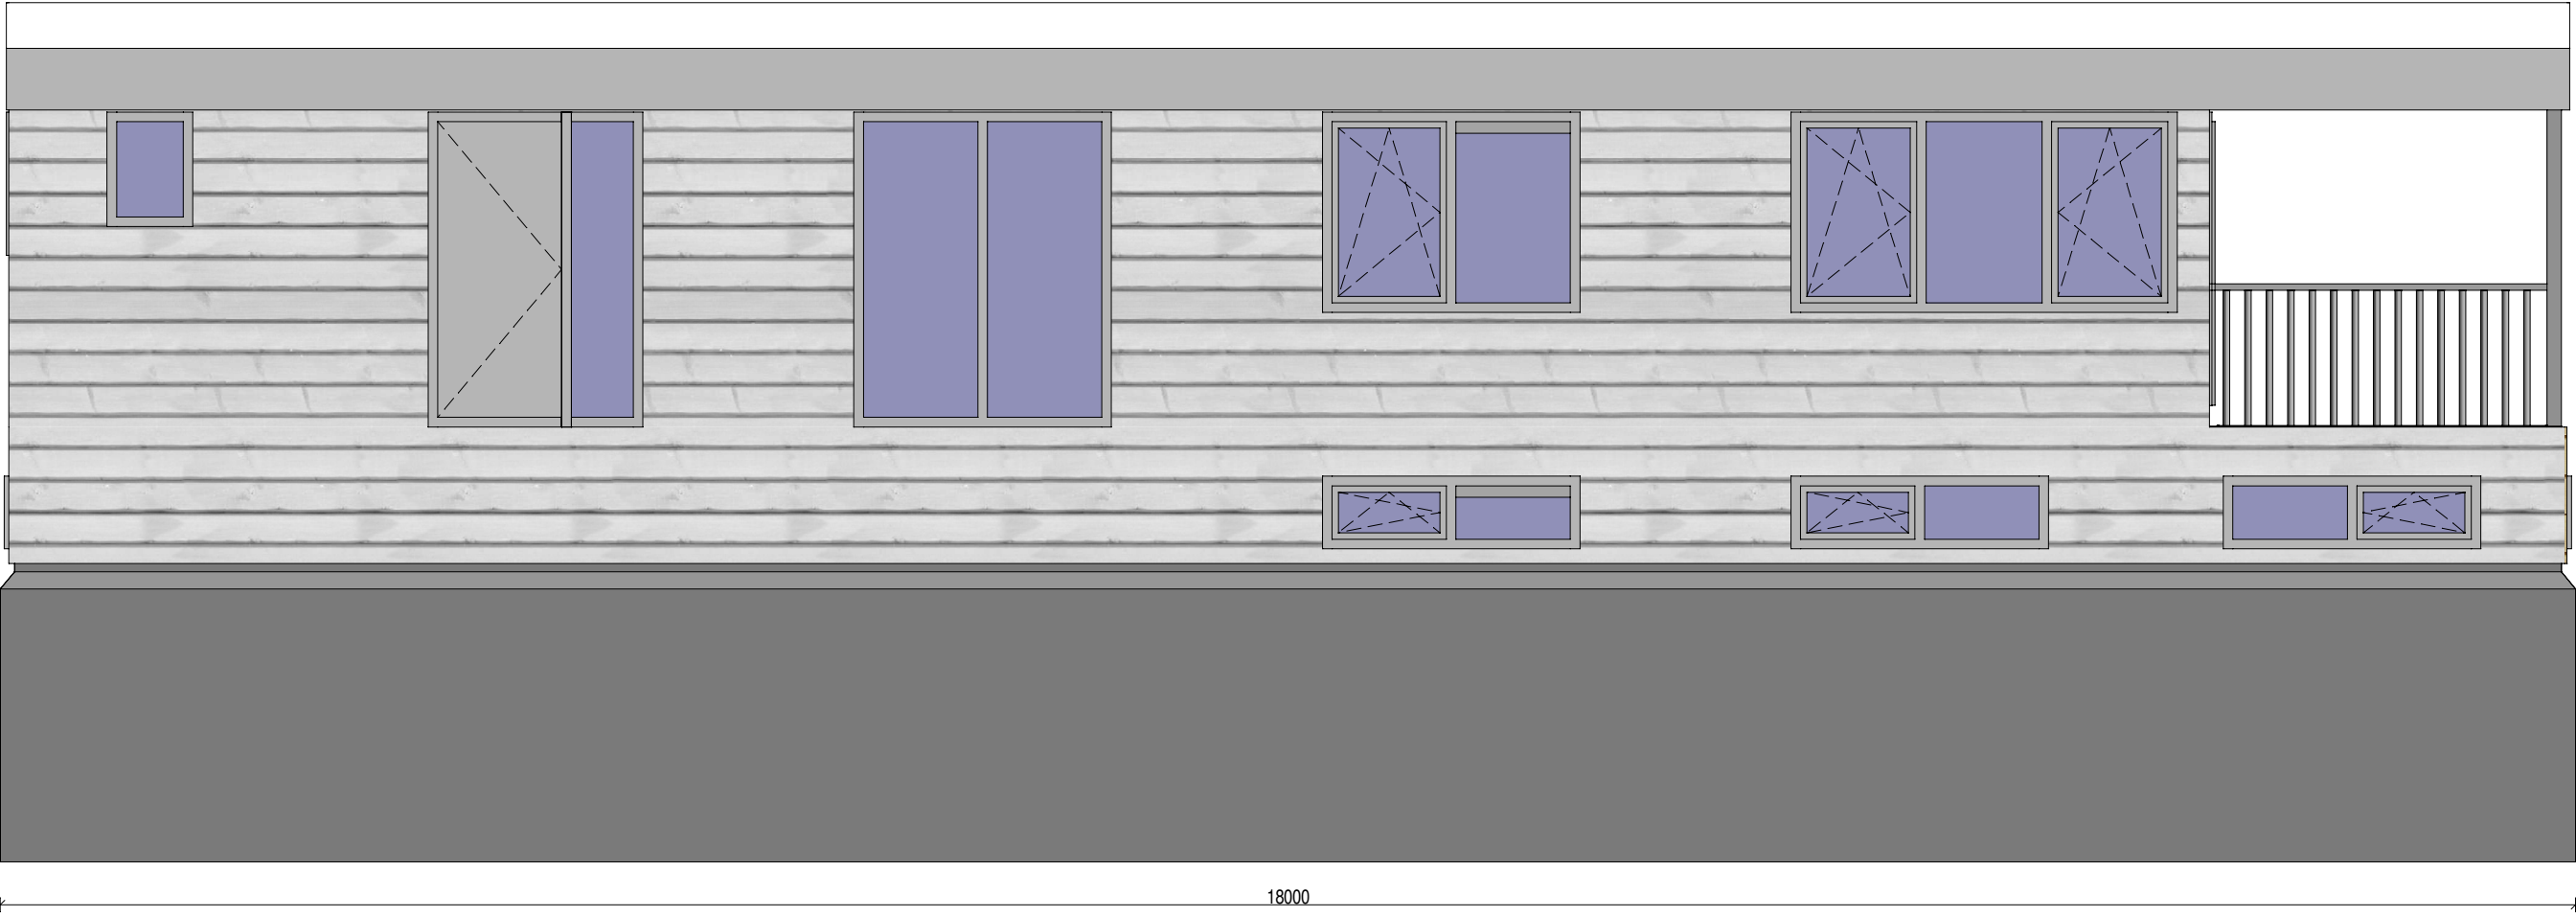


Vooraanzicht kadezijde




Achteraanzicht waterzijde

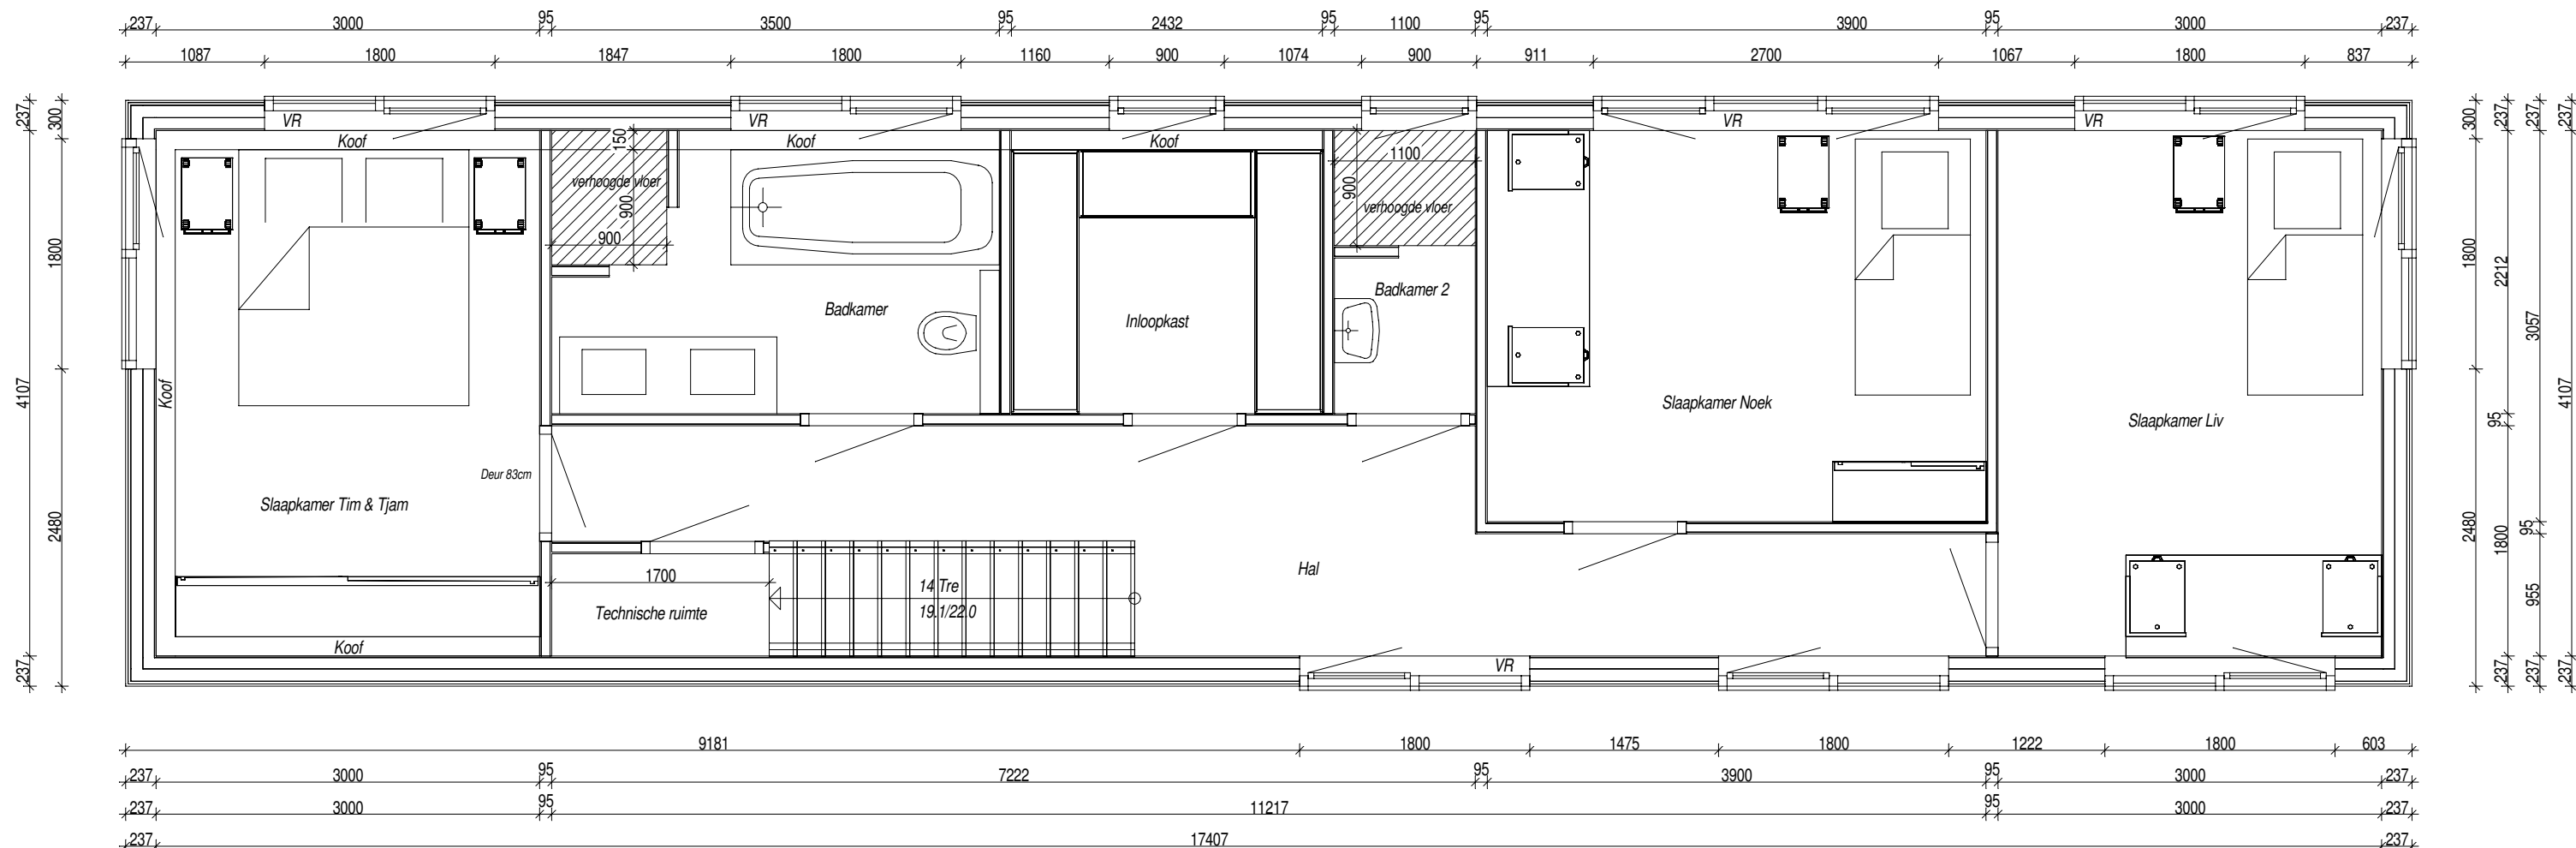

Plattegrond souterrain

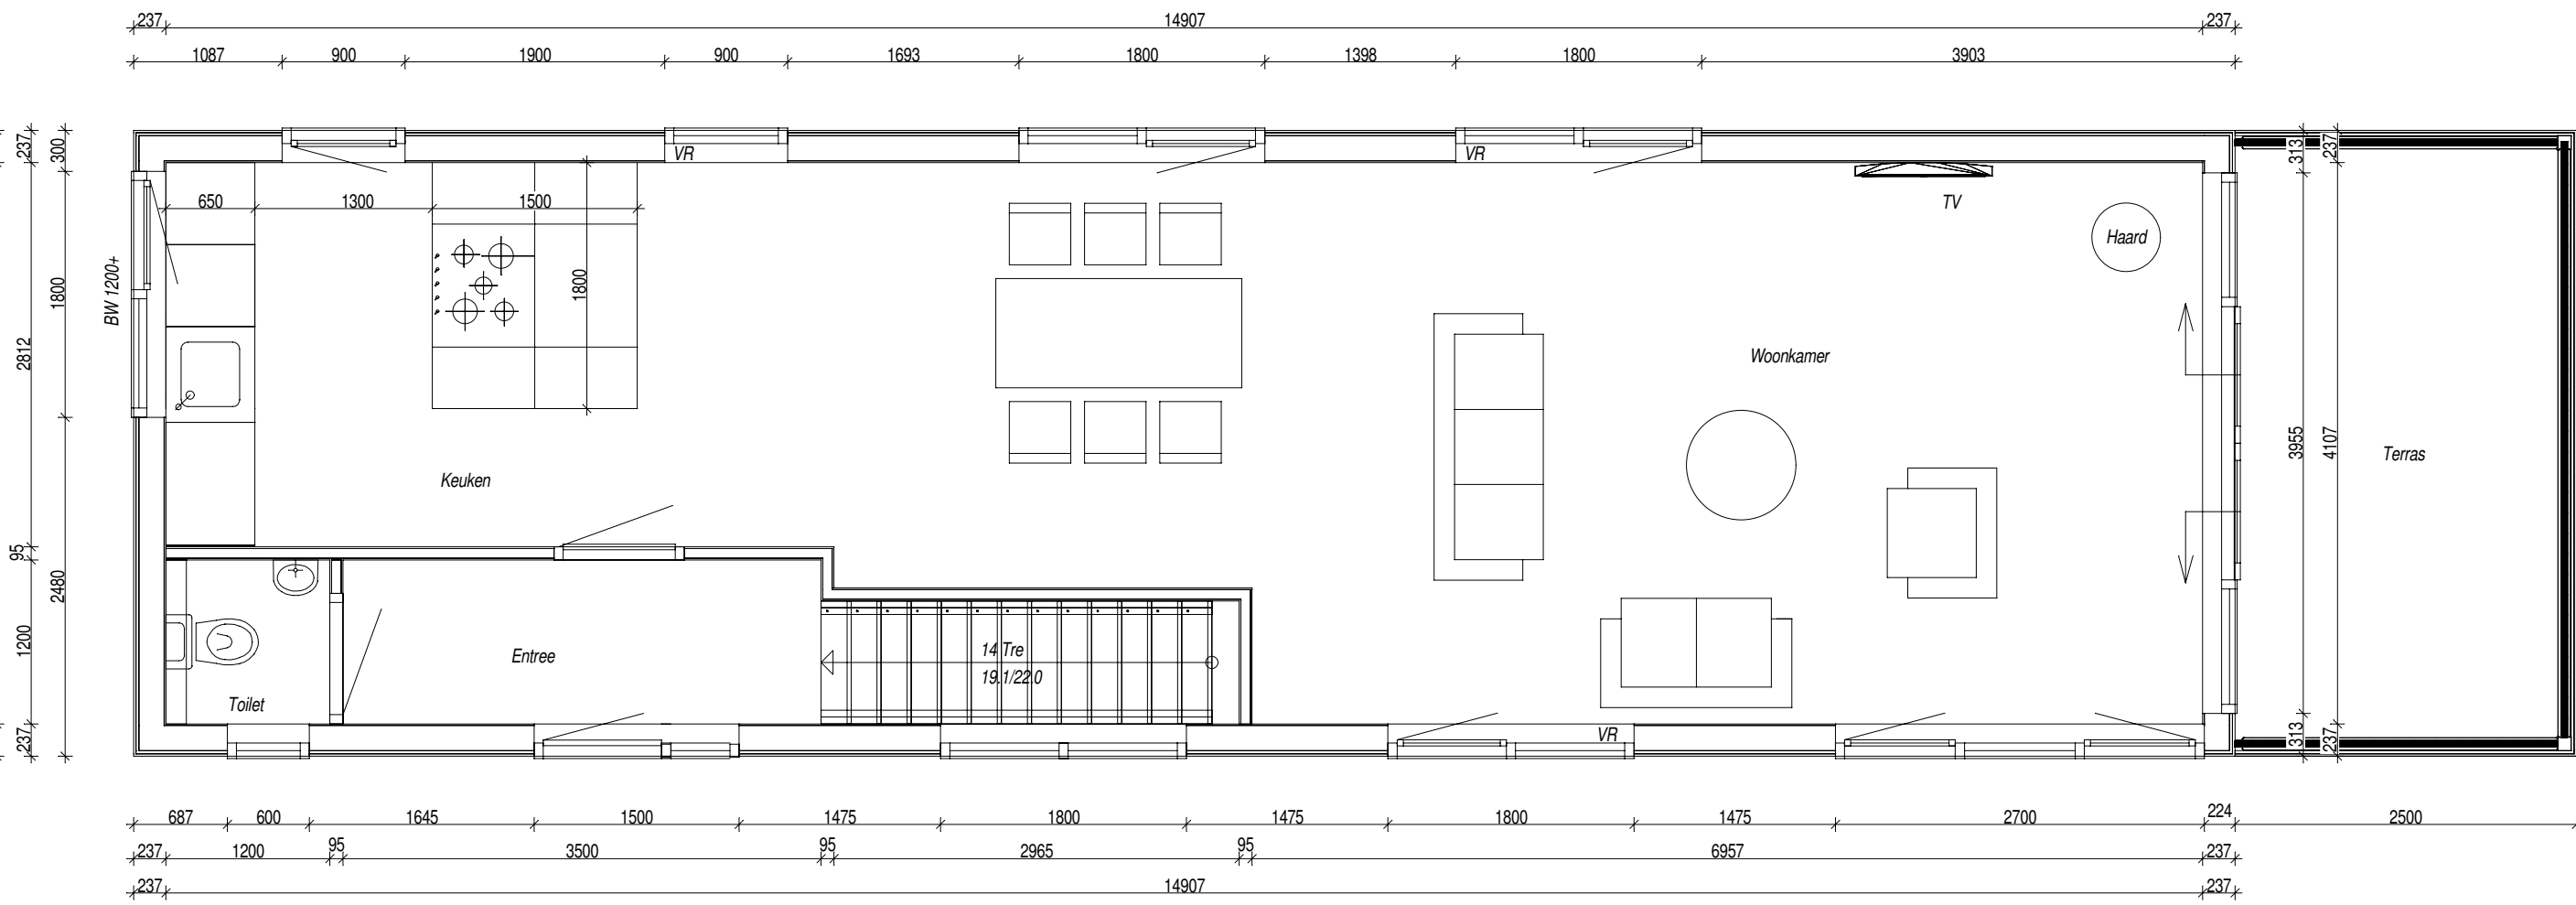


Plattegrond verdieping

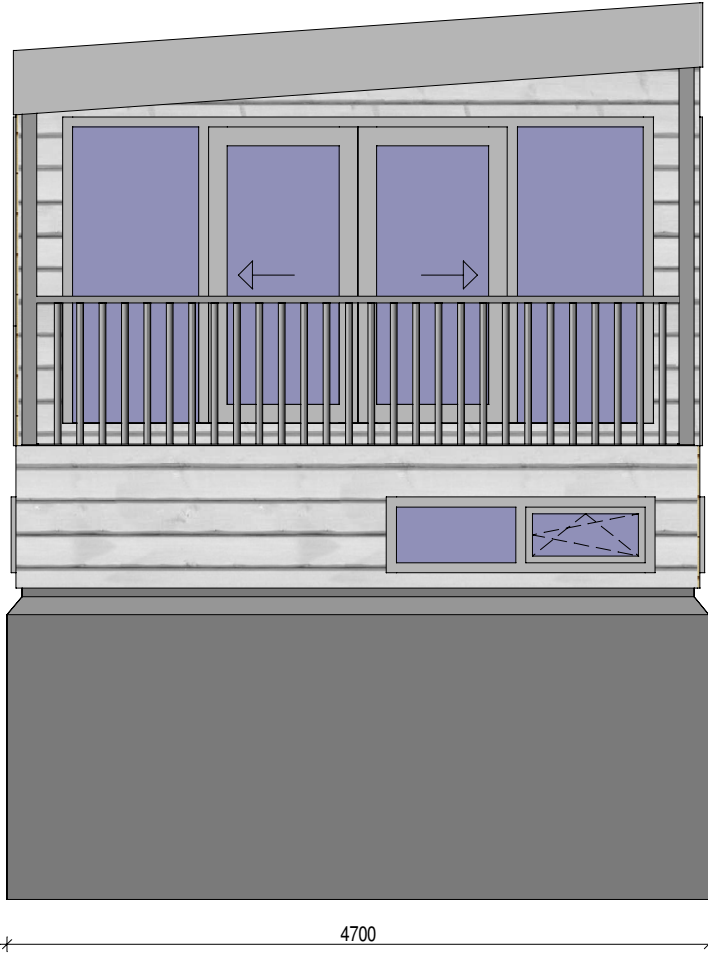


Rechterzijgevel



Linkerzijgevel

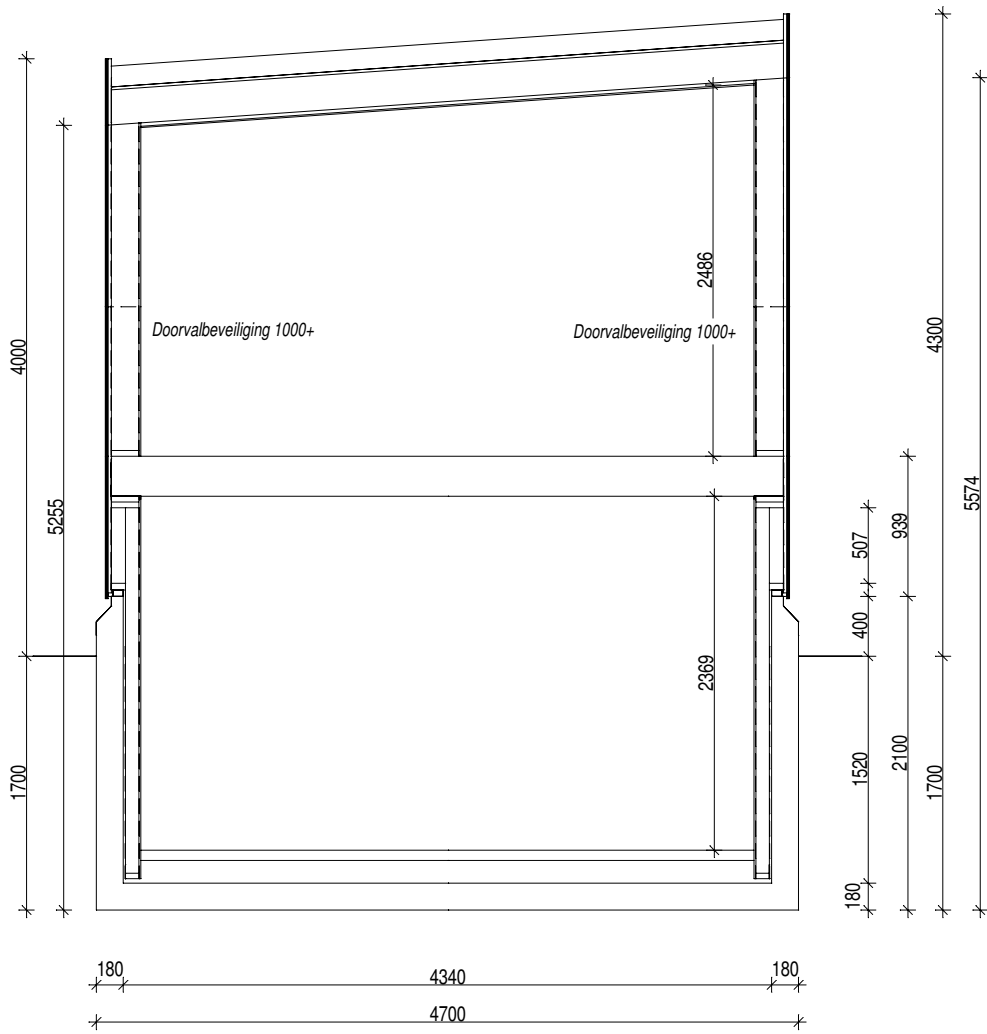


Doorsnede

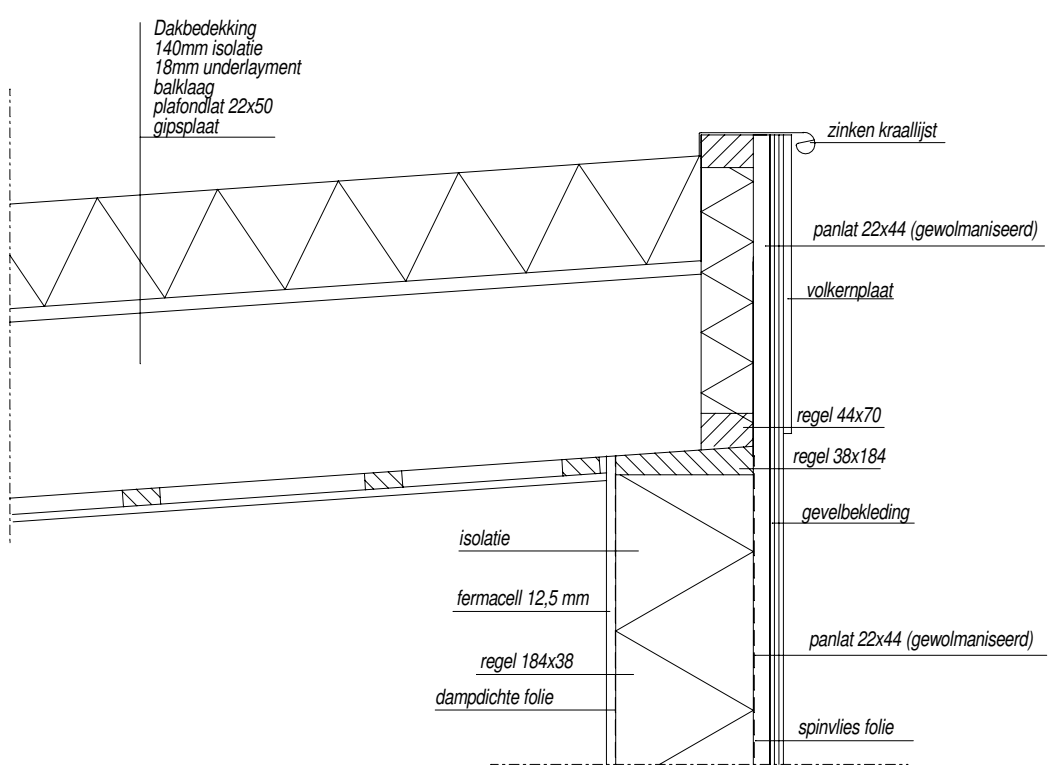


Gootdetail

schaal 1 : 10

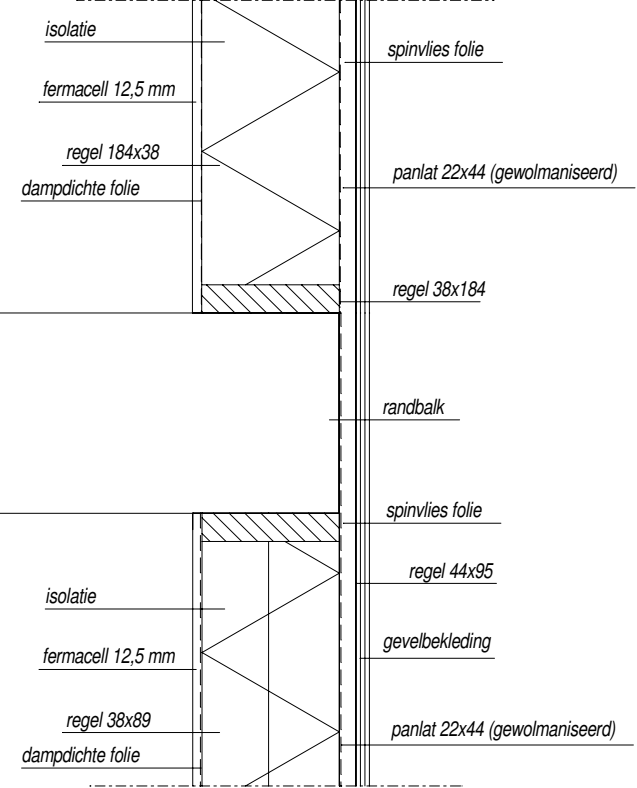

Aansluitdetail vloer / gevelbekleding

schaal 1 : 10

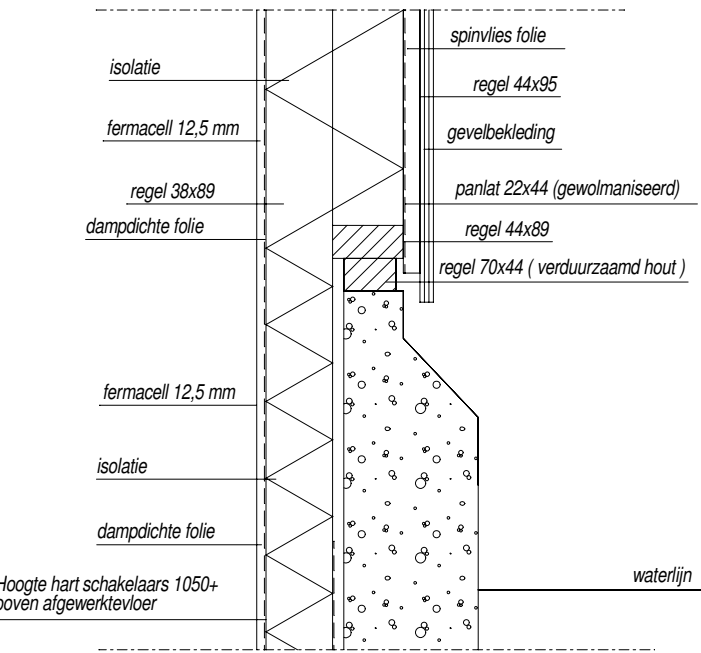

Aansluitdetail casco / gevelbekleding

schaal 1 : 10



Opdrachtgever:  
Naam: Seepersaud en Smit  
Adres: Rodekruislaan 15  
3135 WC Vlaardingen

Bouwer:  
Naam: Oranje Arkenbouw  
Adres: Handelsstraat 21  
7772 TS Hardenberg

Ligplaats: Rodekruislaan 15  
3135 WC Vlaardingen

Algemene omschrijving project:  
Nieuw te bouwen woonark

Onderwerp van tekening:  
Bestektekening

SCHAAL

1:100 / 50

FORMAAT

A1

DOSSIERNUMMER

Akkoord opdrachtgever

Akkoord bouwer

Naam:

Naam: G. Olman

Datum:

Datum:

Handtekening

Handtekening

LEGENDA

- WCD 380v, 16A, 1voud
- WCD 220v, 1voud
- WCD 220v, 2 vout
- WCD 220v, 2 vout, rechts geschakeld
- Loze leiding
- Data = CAT5
- Opsteplaats meter tlv electra

- Lichtpunt
- Lasdoos
- Wandlicht
- Spote
- Schakelaar 1 vout
- Schakelaar 2 vout
- Hotelschakelaar
- Regeling mechanische ventilatie
- Roofmelder

- Hoogte WCD normaal: 400 mm uit vloer;
- Hoogte WCD in buitenwanden souterrain:
- Hoogte schakelaars: 1050 mm uit de vloer;
- Hoogte thermostaat: 1500 mm uit de vloer;
- Hoogte bedrucker: 1500 mm uit de vloer;
- Hoogte dubbel WCD keukens: 1200 mm uit de vloer;
- Hoogte wandlichten: 1800 mm uit de vloer;
- Hoogte PIR 2000 boven vloer;
- Hoogte magnetcontact: direct boven deur;
- Hoogte bedieningspaneel: 1800mm boven vloer

- PIR
- Magnetcontact
- Bedieningspaneel
- Fitslamp
- Test-led

- Vloerverwarming
- Radiator
- Design radiator
- Convectorput
- Buitendoorvoer
- VSH Buitenkraan
- Mengkraan
- Douchegarnituur

De arkenbouwer maakt op grond van eeniging een inschatting van de gewichten en de gewichtsverdeling van de ark. De berekende deegang kan derhalve afwijken. Voor afwijking in deegang van de woonark in casco staat, wordt een tolerantie van 3 % getoelnd over de gemiddelde deegang. Voor de afwijking van het recht ligen van de woonark in cascostaat wordt een tolerantie van 1 % getoelnd. Deze toleranties gelden, uitgaande van liggende kengaten, voor een relatief standaard belasting. De ark dient door opdrachtgever zelf op exacte diepte geplaatst te worden en te worden uitbalancerend. Het op diepte brengen en uitbalanceren met behulp van ballast geschied geheel ter verantwoording van de eindgebruiker.