



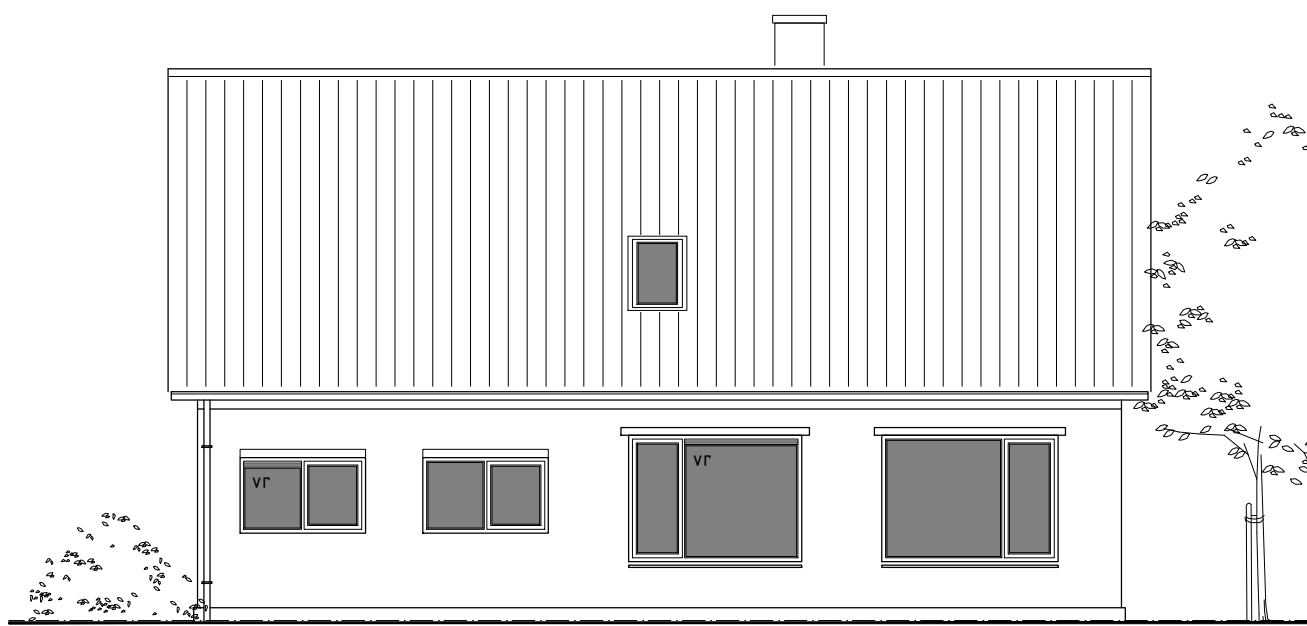


Voorgevel (Zuidwest) ongewijzigd

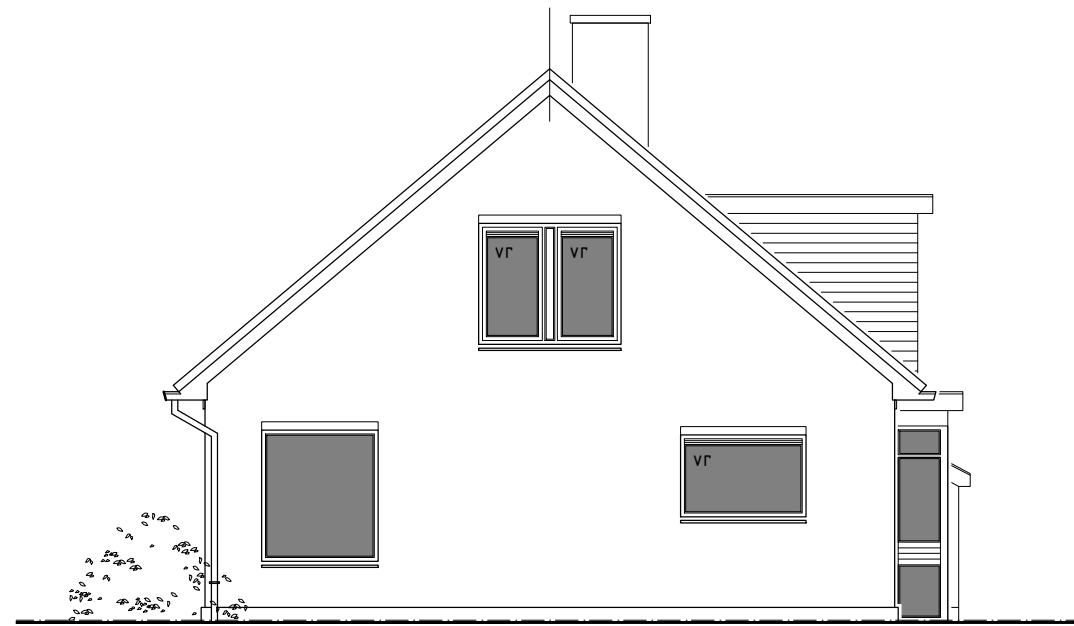


Rechterzijgevel (Zuidoost) ongewijzigd



Achtergevel (Noordoost) ongewijzigd

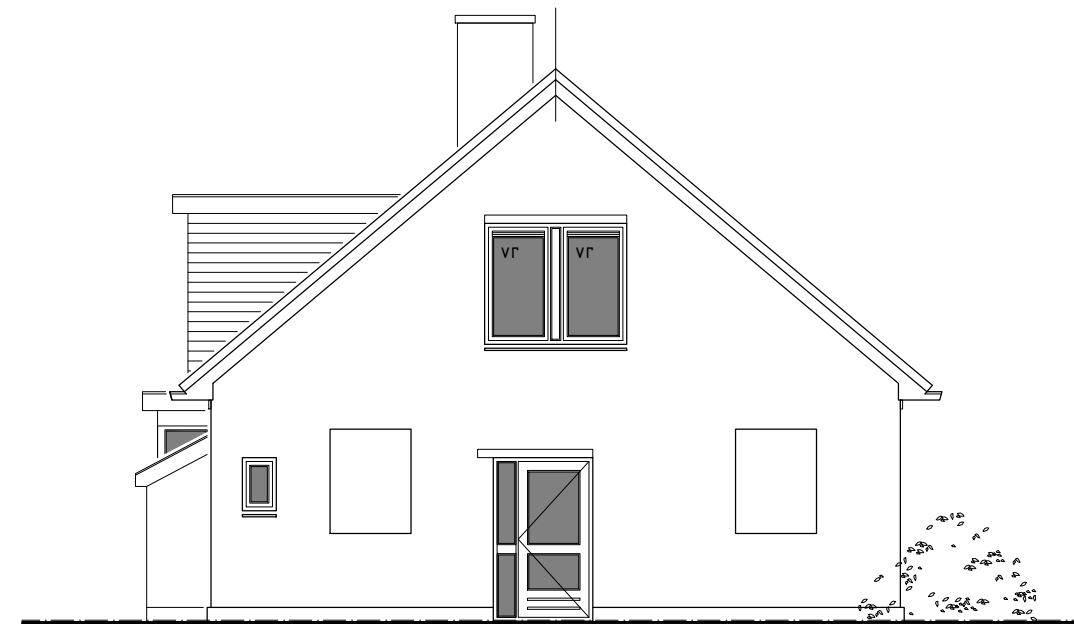

Linkerzijgevel (Noordwest) ongewijzigd

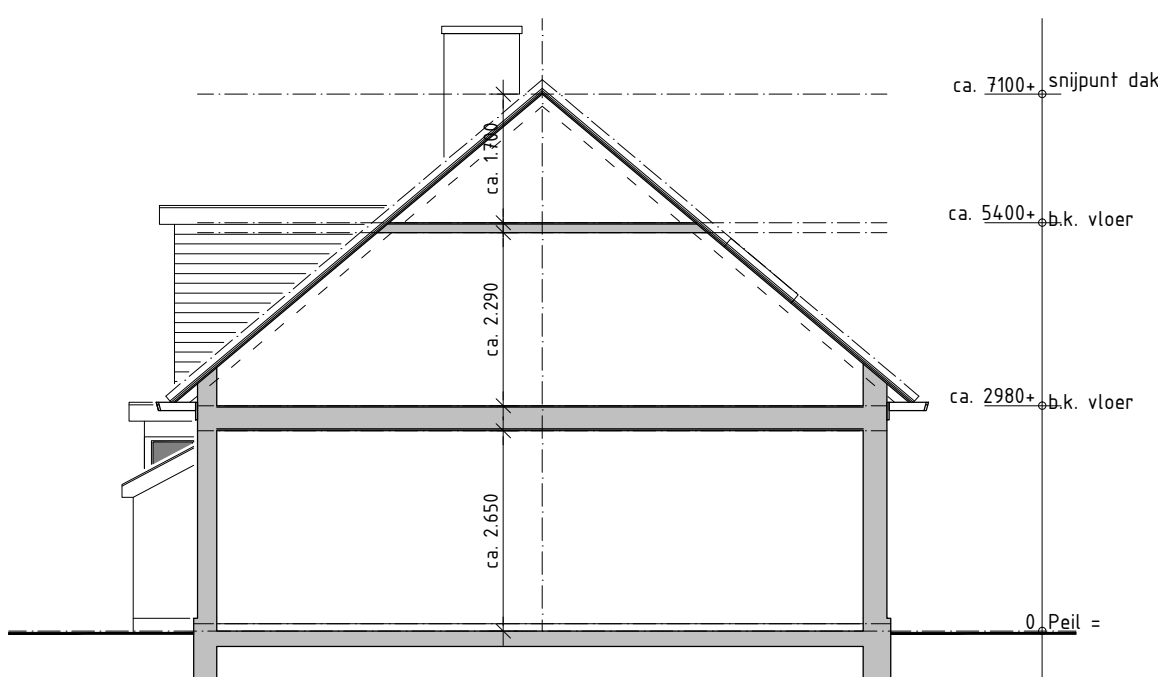

Principe doorsnede ongewijzigd



VEILIGHEID

TRAP-/VLOERAFSCHEIDING

Min. hoogte trapafsch. 0,6m, vloerafsch. 0,9m,
Openingen in afscheiding tot een hoogte van
0,6m $\leq$ 0,2m max.
Horizontale afstand vloer/afscheiding $\leq$ 0,1m.

TRAP

Breedte min 0,7m,
Vrije hoogte boven trap minimaal 1,9m,
Aantrede t.p.v. de looplijn min. 0,13m,
Optrede max. 0,22m,
Afstand van de klimlijn tot zijkant trap min. 0,2m.

INSTALLATIES

VOORSCHRIFTEN

-De elektrische-installatie dient te voldoen aan de
NEN 1010 en de voorschriften van de NUTS bedrijven.
-De drinkwater-installatie dient te voldoen aan de
NEN 1006 en de voorschriften van de NUTS bedrijven.
-De gas-installatie dient te voldoen aan de NEN 1078,
NPR 3378 en de voorschriften van de NUTS bedrijven.
-De riolerings-installatie dient te voldoen aan de
NEN 3215, en de voorschriften van de gemeente.
-De ventilatie- en verwarmings-installatie dient te
voldoen aan NEN 1067, 2757 en de 3028



-Mechanische ventilatie afvoer



-Natuurlijke ventilatie toevoer

BRANDVEILIGHEID

SYMBOL VERKLARING



spreidechuiplusser
blusdeken



niet-isolerende rookmeider(s), aan elkaar
gekoppeld, op lichtnet aangesloten, uitge-
voerd conform de NEN 2555.



wdbo van 30 min.



deur, zelfsluitend, bezit in combi met
kozijn een brandwerendheid van
tenminste 30 min.



luminiscente sticker/aanduidingsbord
uitgang, vluchtroute, uitvoering
conform NEN-EN-ISO 7010

-De brandwerende wanden lopen door tot de onderkant
van de vloer- of dakconstructie.
-Brandwerendheid van doorvoeringen door brandwerende
wanden of vloeren is gelijk aan die van de
desbetreffende wand of vloer e.e.a. conform de NEN
6069 of de NEN EN 1366-3+4.
-Nood-, en transparant verlichtingsinstallatie,
uitgevoerd conform "Handboek
Brandbeveiligingsinstallaties" 3e druk, van Brandweer
Nederland.

-De vluchtrouteaanduidingen moeten voldoen aan de NEN
3011 en mogen uitgevoerd worden als lichtreflecterende
(bijvoorbeeld fotoluminescente) stickers.
-De in de vluchtroute aanwezige deuren moeten zijn
voorzien van loopsloten of panieksluitingen, conform
NEN-EN 179.


-Aankleding (volgens artikel 7.4 van BB2012) in een
besloten ruimte mag geen brandgevaar opleveren. E.e.a.
is onbrandbaar volgens NEN 6064, voldoet aan
brandklasse A1 als bedoeld in NEN-EN 13501-1.
-Materiaal ter plaatse van of nabij apparatuur en
installaties die warmte ontwikkelen voldoet aan
brandklasse A1, als bedoeld in NEN-EN 13501-1 of is
onbrandbaar, bepaald volgens NEN 6064.
-Draagbare blusmiddelen en mini-brandslanghaspels
dienen ten minste eens in de twee jaar te worden
gecontroleerd en onderhouden conform NEN 2559.

RUIMTEGEGEVENEN logiesfunctie, logiesaccommodatie

RUIMTE	OMSCHRIJVING	VLOEROPPERVLAKTE M2	LICHTTOE- TREDING
entree	verkeersruimte	10,8m ²	geen eis
hal	verkeersruimte	5,7m ²	geen eis
slaapkamer	verblijfsruimte	15,7m ²	>0,5m ²
woonkamer/keuken	verblijfsruimte	31,7m ²	>0,5m ²
toiletten	toiletteruimte	12,7m ²	geen eis
badkamer	badruimte	5,8m ²	geen eis
badkamer	badruimte	5,8m ²	geen eis
slaapkamer	verblijfsruimte	8,6m ²	>0,5m ²
serverruimte	bergruimte	2,5m ²	geen eis
cv	bergruimte	1,2m ²	geen eis
kast	bergruimte	1,3m ²	geen eis
overloop	verkeersruimte	13,7m ²	geen eis
slaapkamer	verblijfsruimte	12,7m ²	>0,5m ²
slaapkamer	verblijfsruimte	11,3m ²	>0,5m ²
slaapkamer	verblijfsruimte	8,8m ²	>0,5m ²
slaapkamer	verblijfsruimte	11m ²	>0,5m ²
slaapkamer	verblijfsruimte	17m ²	>0,5m ²
slaapkamer	verblijfsruimte	7,7m ²	>0,5m ²


Bedrijfsbebouwing (max. 15) personen, conform SNF norm:

- Gebruiksoppervlakte totaal 182,5 m2 aanwezig;
- Minimaal 4x toilet aanwezig, minimaal 1 toilet per 8 personen;
- Minimaal 4x douche aanwezig, minimaal 1 douche per 8 personen;
- Minimaal 8 kookpitten aanwezig, minimaal 1 kookpit per 2 personen;
- Koelkast, min. 30 liter per persoon aanwezig;

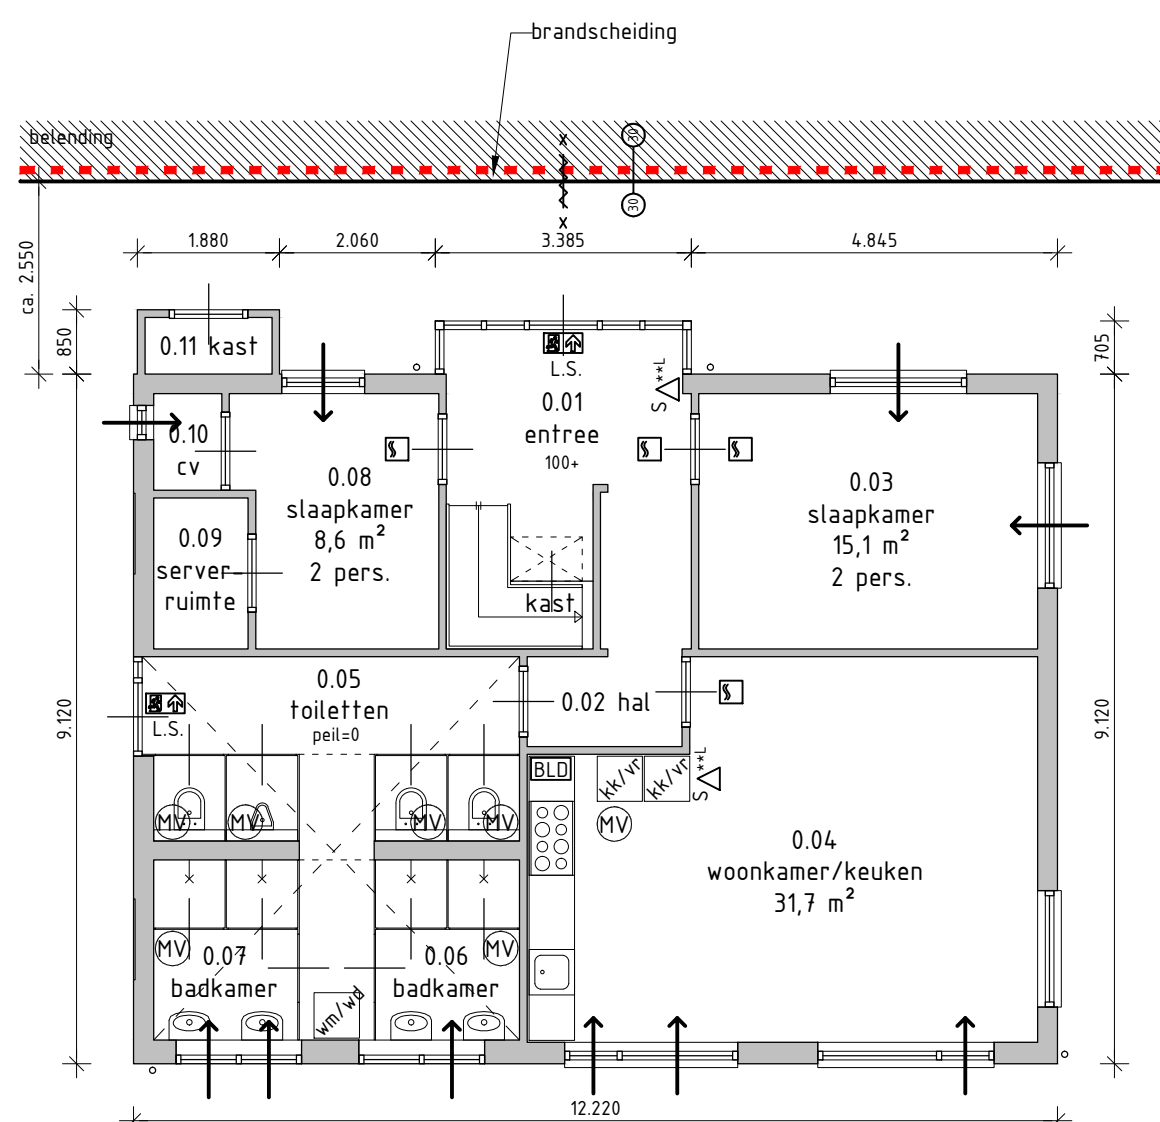


Begane grondvloer ongewijzigd

Gebruiksoppervlakte 104,1m²

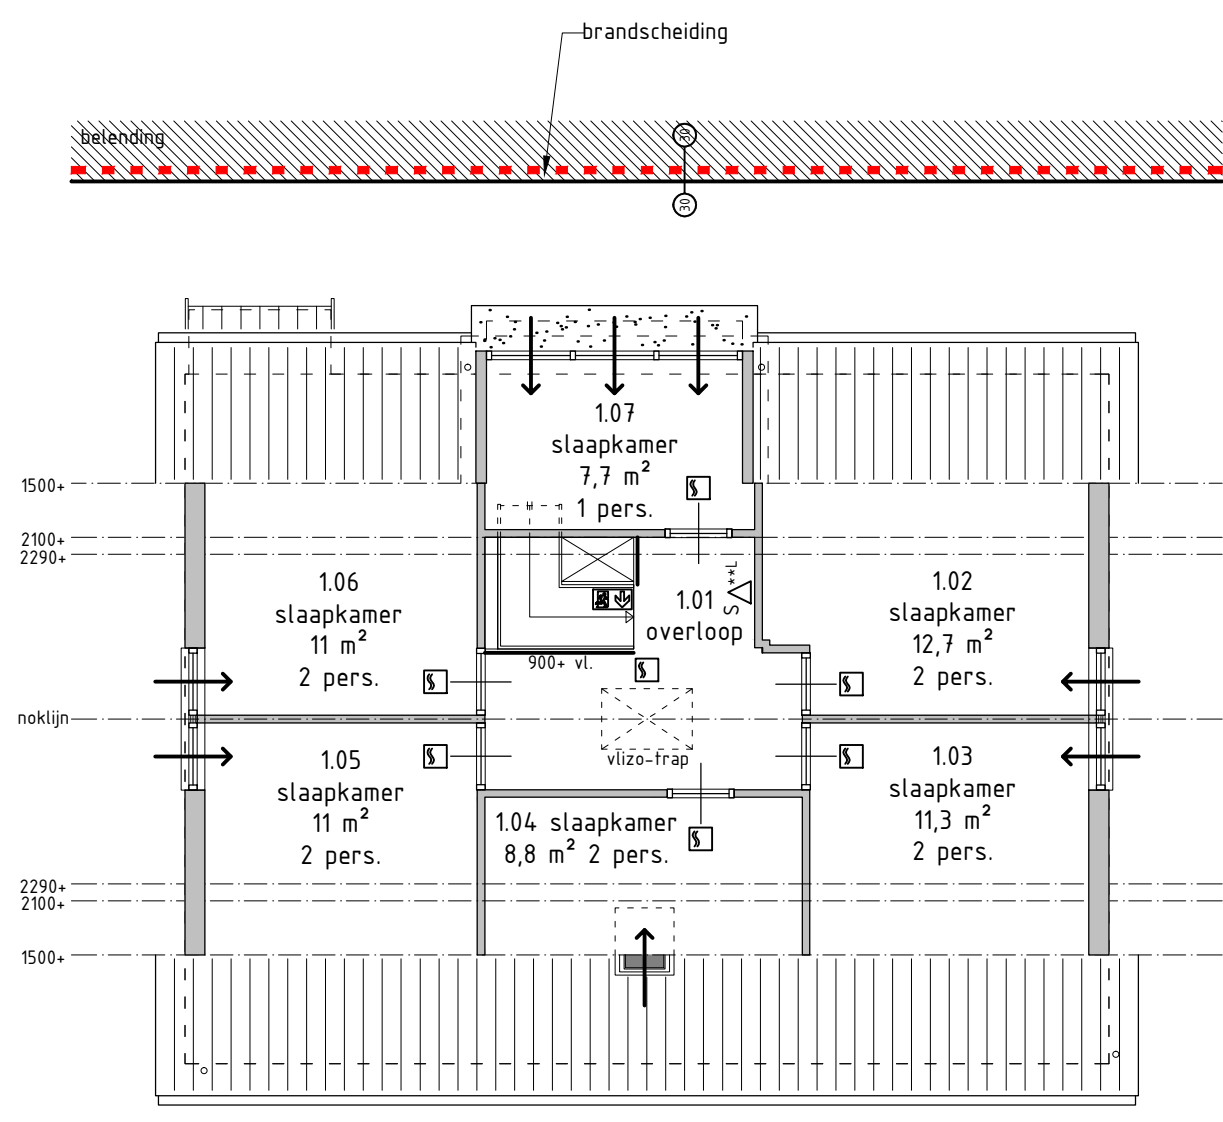


Eerste verdieping ongewijzigd

Gebruiksoppervlakte 78,4m²

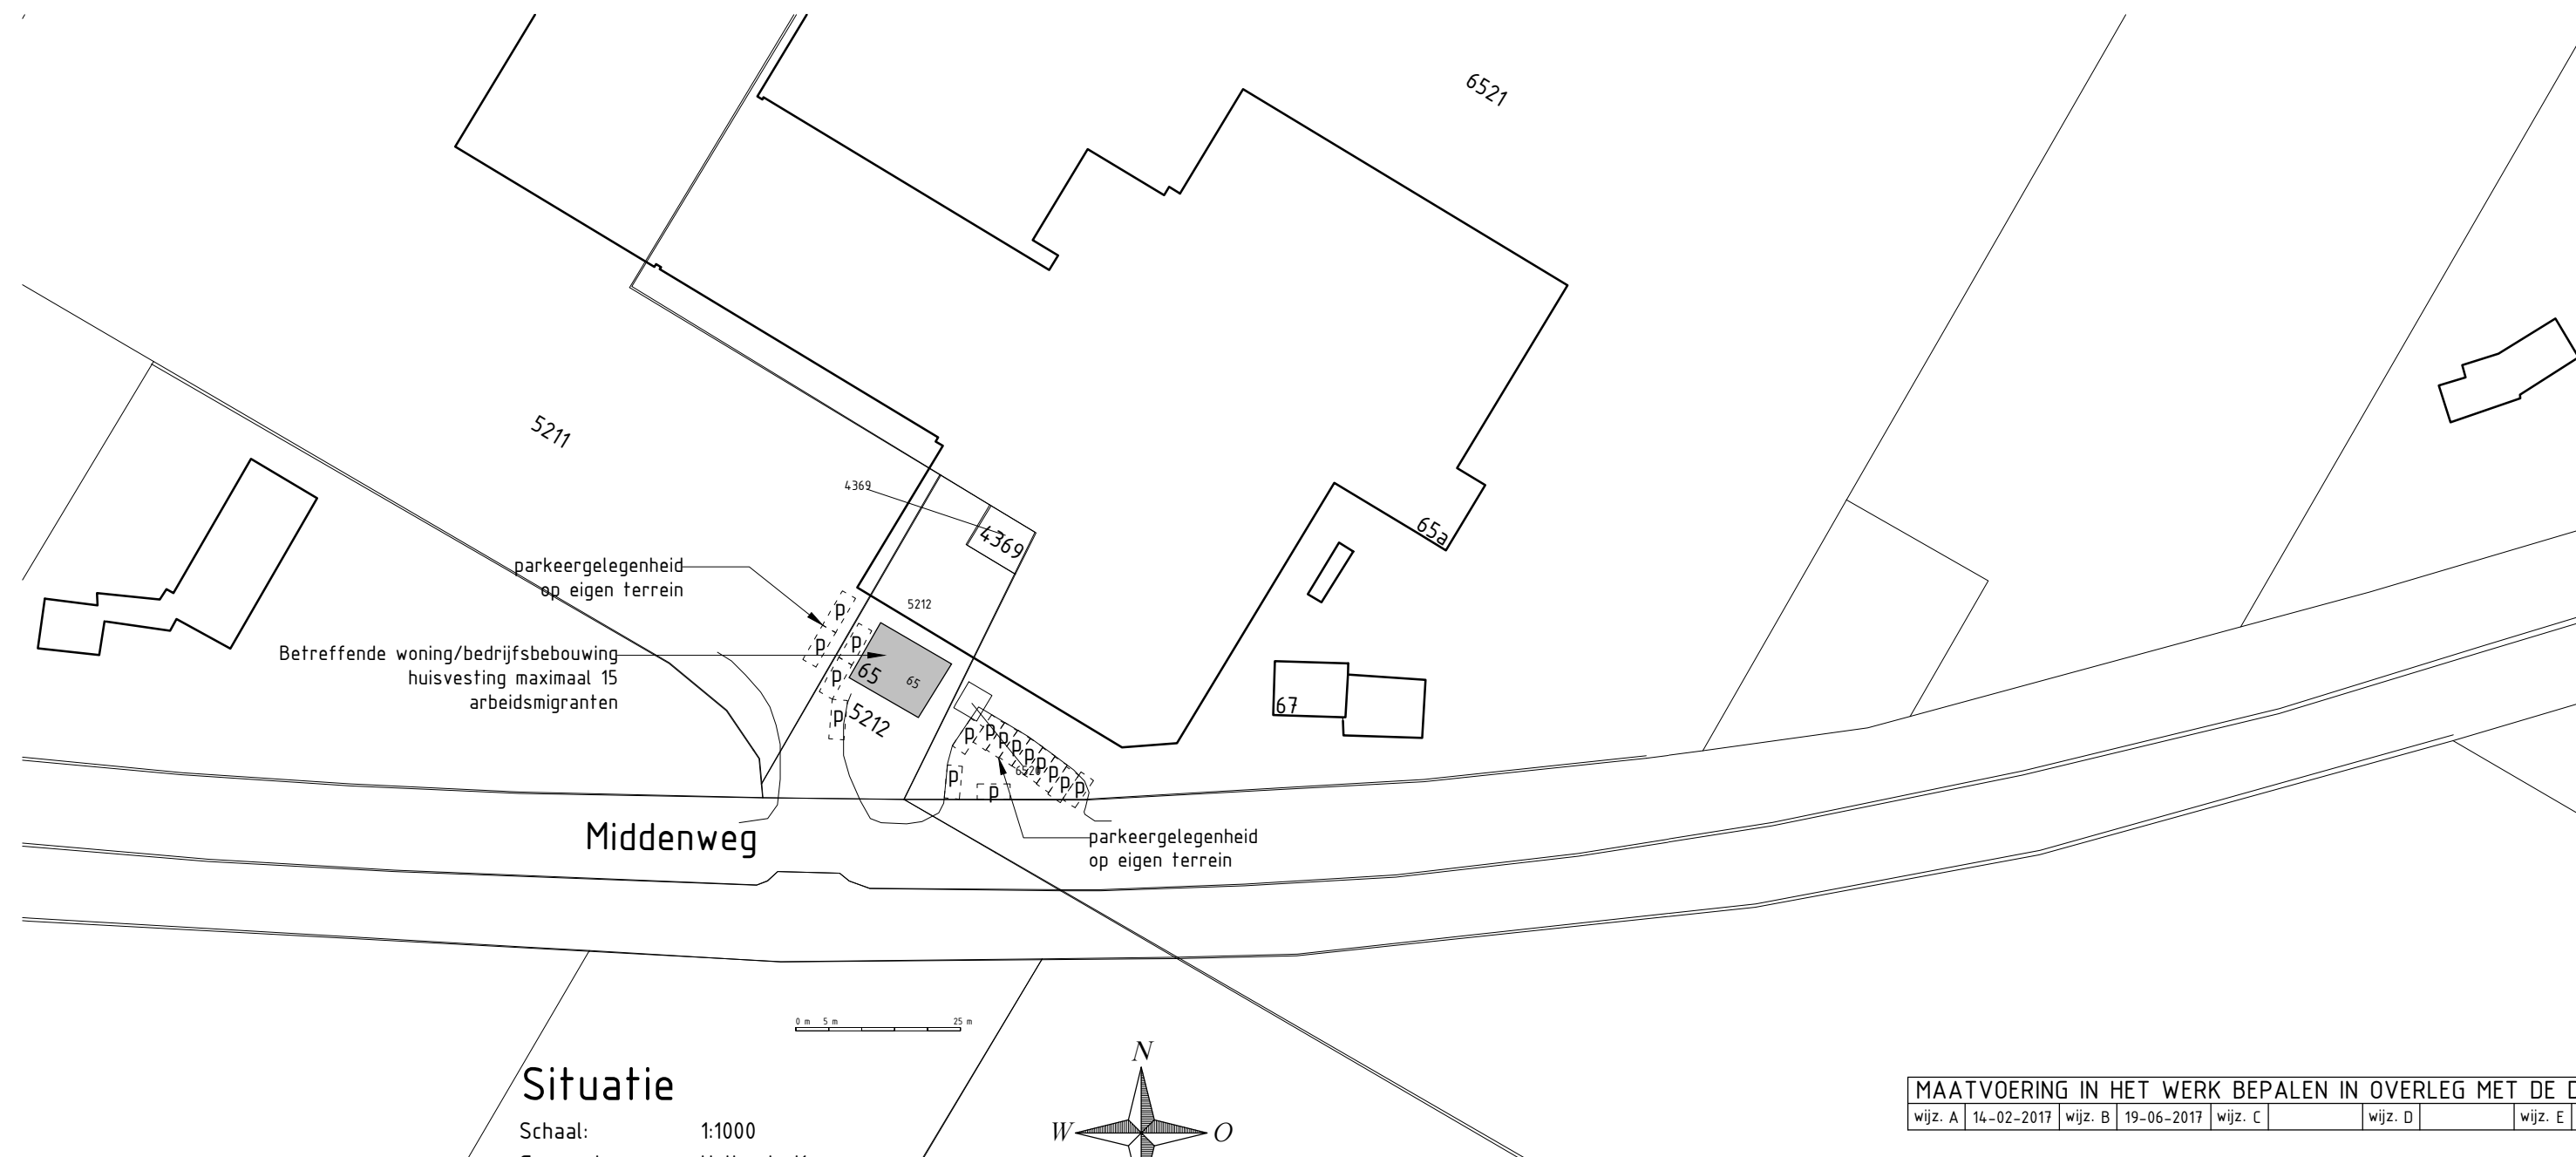

Situatie

Schaal: 1:1000
Gemeente: Hollands Kroon
Sectie: K
Perceelnr: 5212

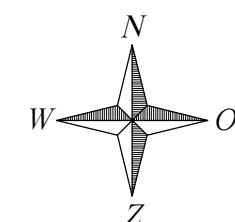

MAATVOERING IN HET WERK BEPALEN IN OVERLEG MET DE DIRECTIE

Wijz. A | 14-02-2017 | Wijz. B | 19-06-2017 | Wijz. C | Wijz. D | Wijz. E |

Hollands Kroon Architectuur

André Rijnders architect bna

Opdr.gever: Kapiteyn beheer b.v.	Get. : C.M.
Middenweg 65 A, 1764 KM, Breezand	Datum: 26-01-2017
Project: Huisvesting arbeidsmigranten woonhuis/	Werknr.: 16.692
bedrijfsbebouwing Middenweg 65 te Breezand	Schaal: 1:1000/1:1000
Onderdeel: Fase 5, Definitief Ontwerp, situatie,	Formaat: A1
gevels, doorsnede en plattegronden	Bladnr.: D0-01

Graslaan 31
1761 LN Anna Paulowna
tel. 0223-523745
www.hkarchitectuur.nl
info@hkarchitectuur.nl