

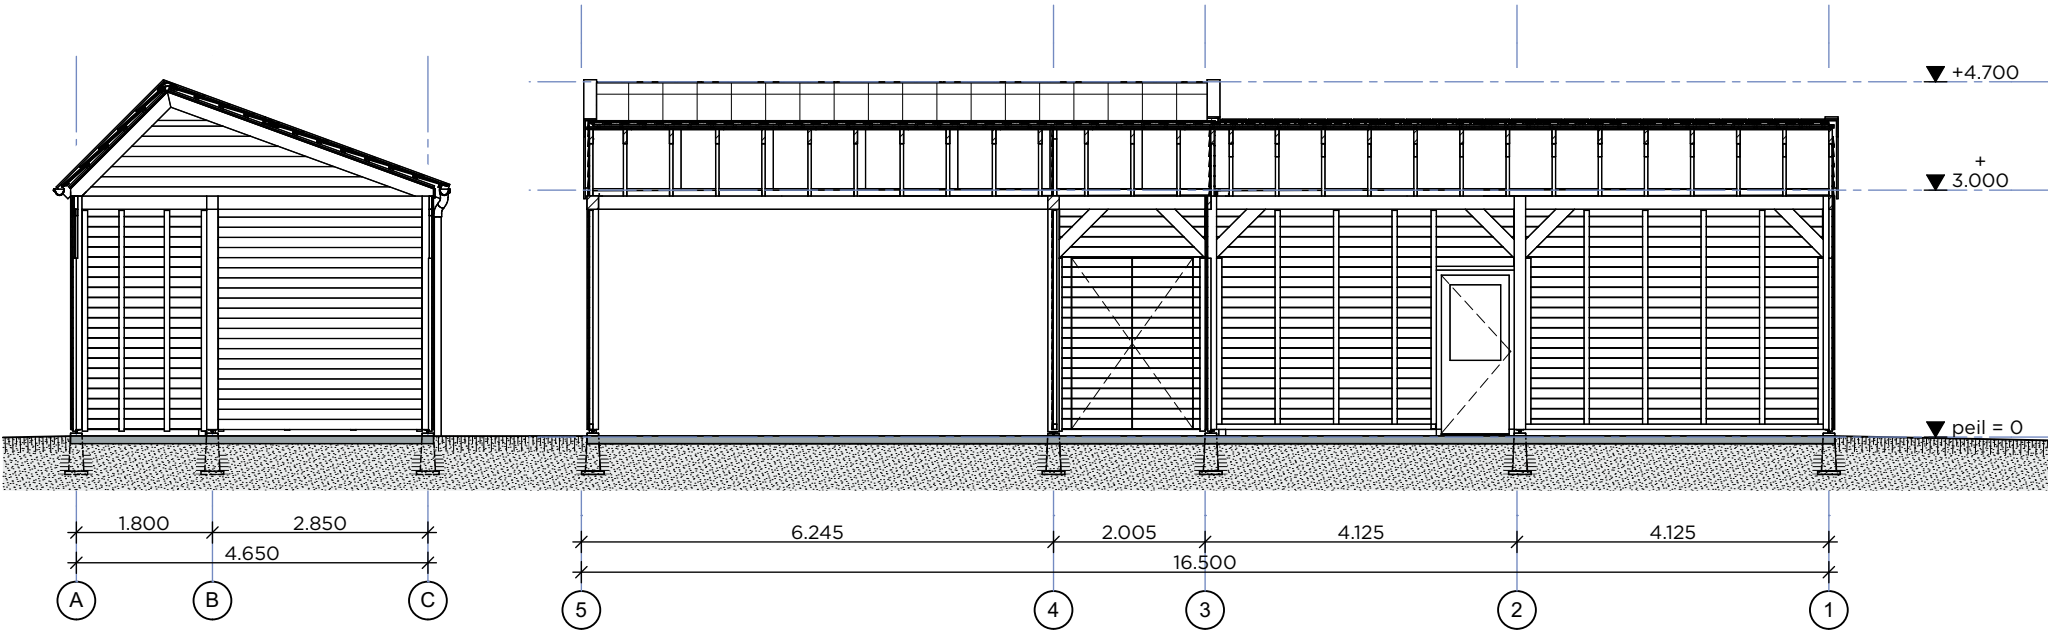
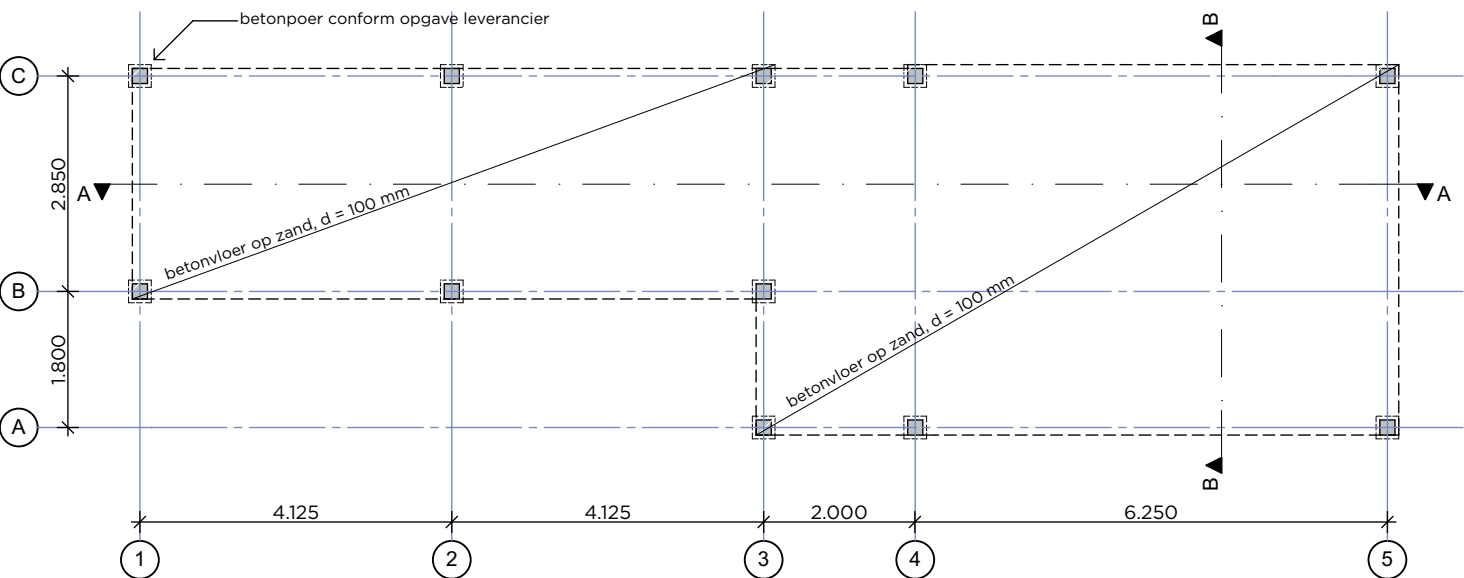
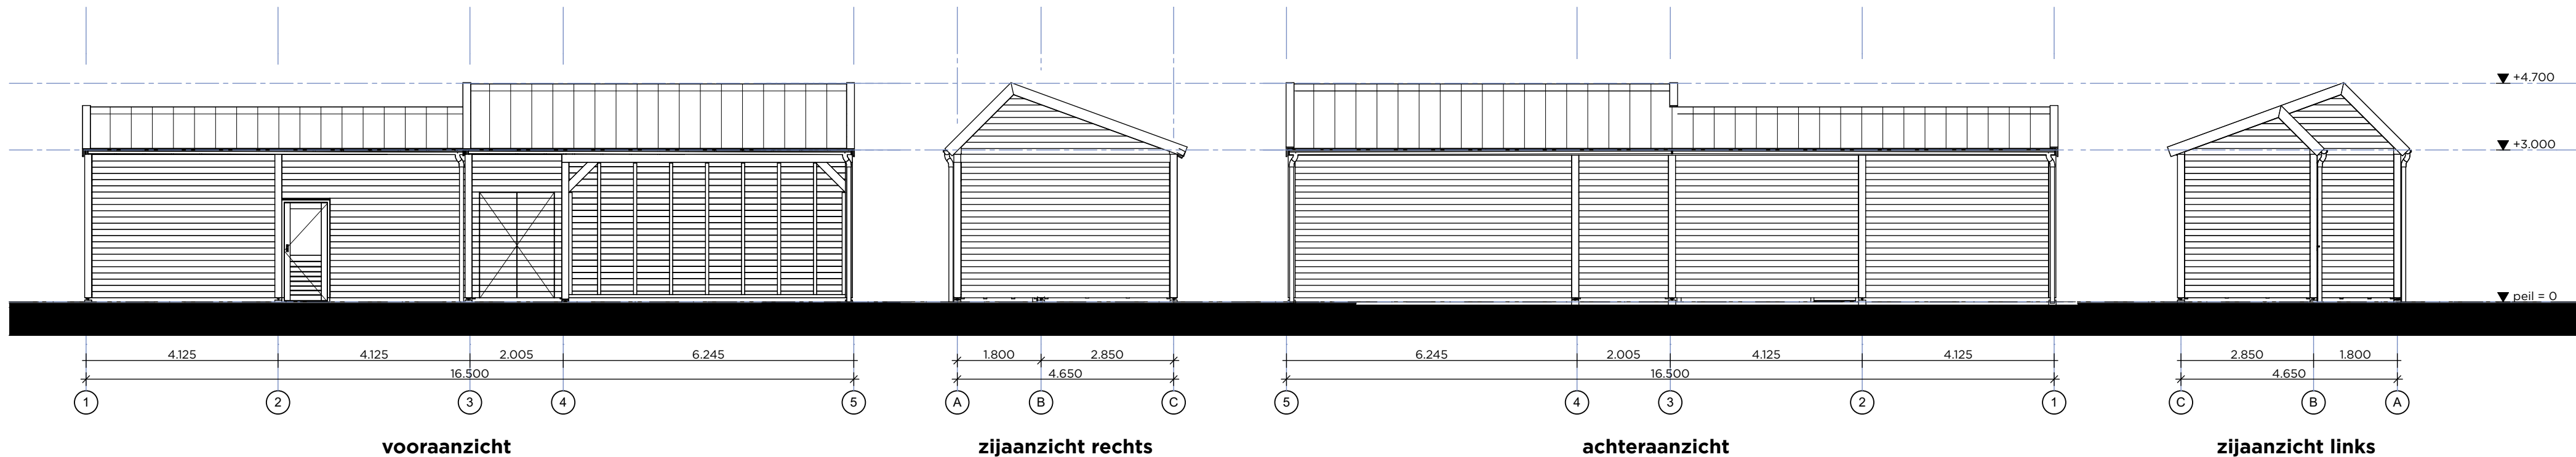
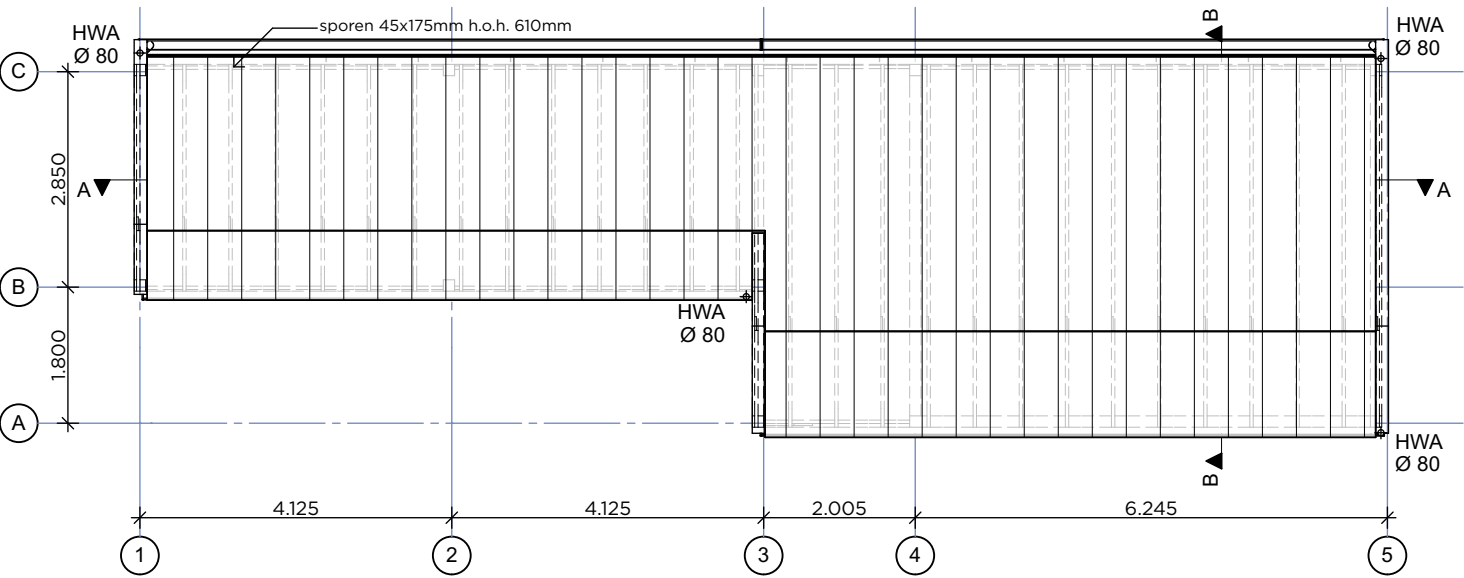


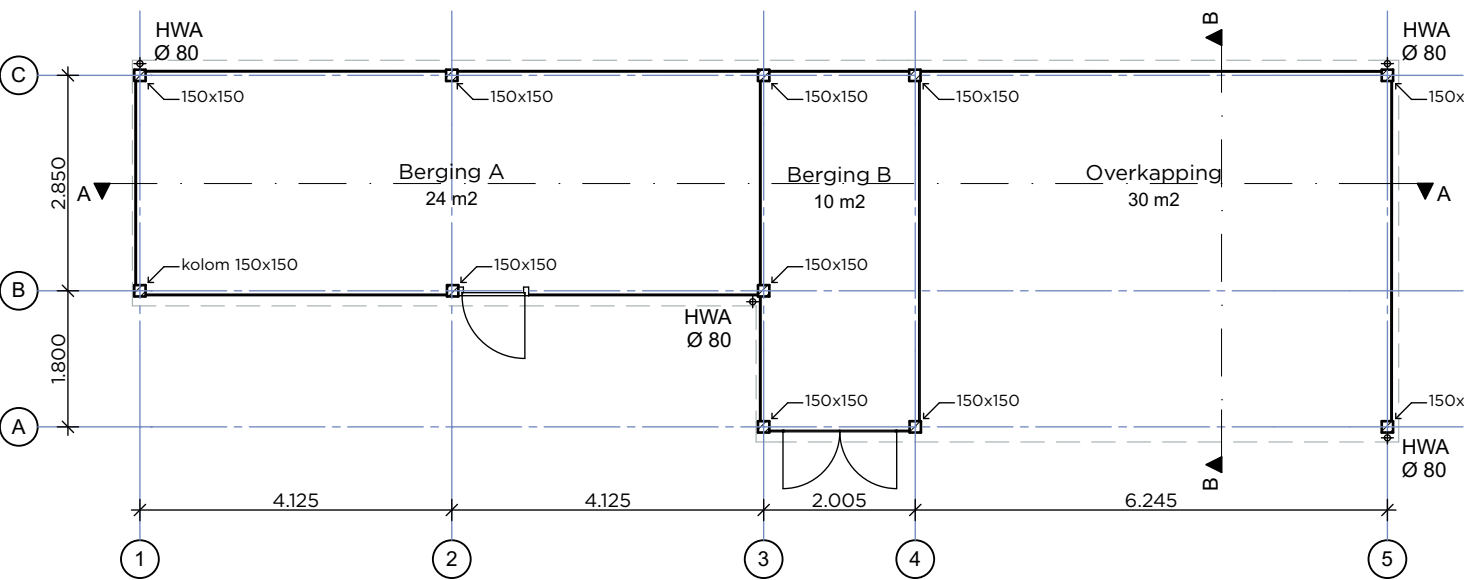

- Materialen**
- fundering: prefab betonpoeren
 - constructie: kolommen, sporen en schoren worden uitgevoerd in blank Douglas
 - gevelbekleding: zweeds rabatdelen, blank Douglas
 - dakbedekking: rode vlakke muldenpan, gelijk aan bestaande woning
 - dakafwerking: boeidelen in blank Douglas
 - hwa: uitgevoerd in zink
 - gevelopeningen: 1 x dubbel-openslaande deur, wordt uitgevoerd in zweeds rabatdelen gelijk aan gevelbekleding. 1 x een standaard balkondeur, kleur n.t.b.
 - maaiveld: straatwerk n.t.b.

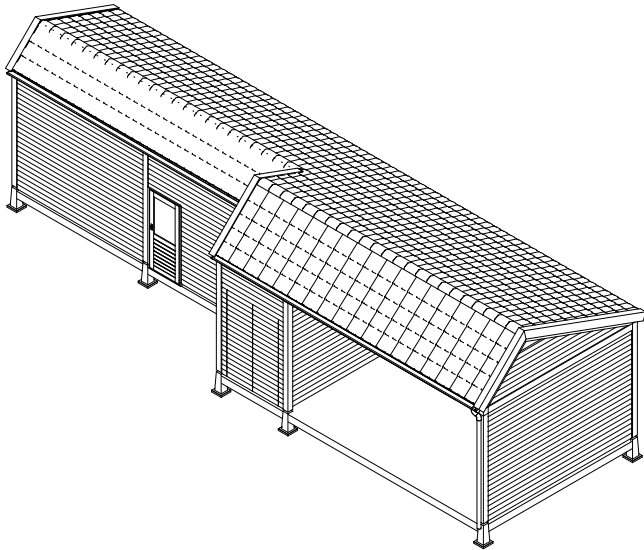

Doorsnede B-B

Doorsnede A-A

Fundering

Begane grond

dakaanzicht

- bouwvlak
- bestemming: wonen
- achterterfgebied
- bestaande bebouwing
- nieuw te bouwen



NdG Bouwtechniek

ontwerp & visualisatie

NdG Bouwtechniek
06 4399 7329
Ambachtshof 4
6617 AV Bergharen
ng.degraaf@gmail.com
linkedin.com/in/naftahly

nieuwbouw kapschuur en berging

Wichmondseweg 35

Hengelo Gld.

onderdeel Plattegronden Overzichtstekening			DEFINITIEF		
werk 18001	schaal 1:1000, 1:100	formaat A2	getekend Naftahly	fase OV	
datum 11.05.2018	gewijzigd	revisie	blad OV100		