




Voorgevel

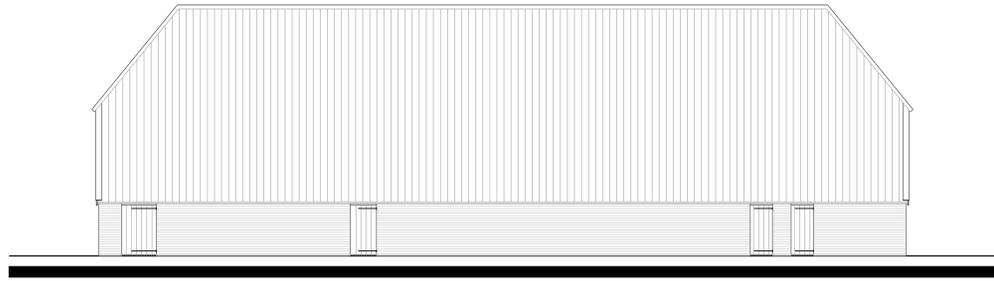

Rechter zijgevel

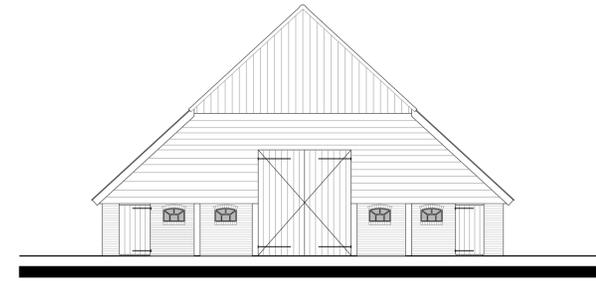


Achtergevel

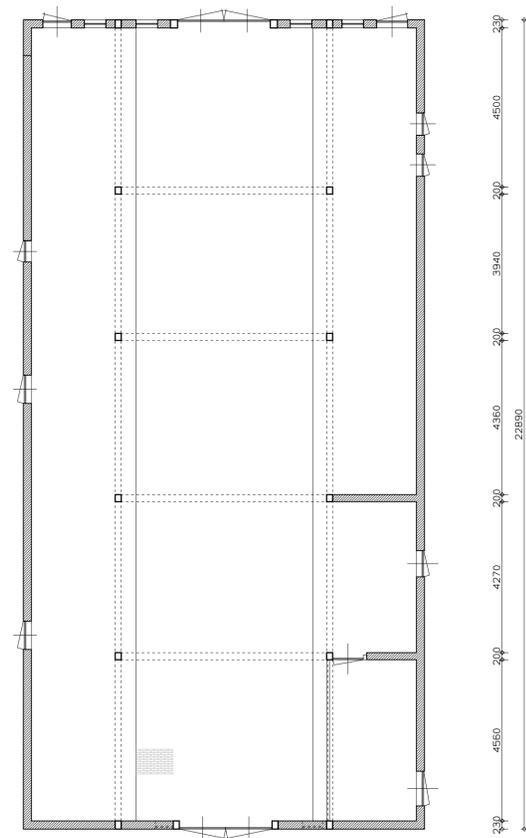


230 2375 170 5820 170 2375 230  
11370

Plattegrond


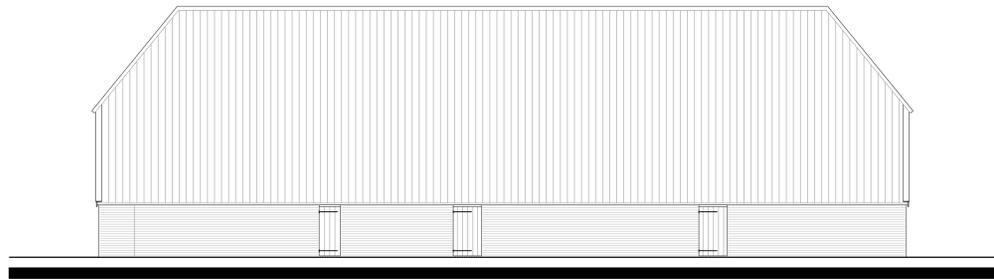


Linker zijgevel

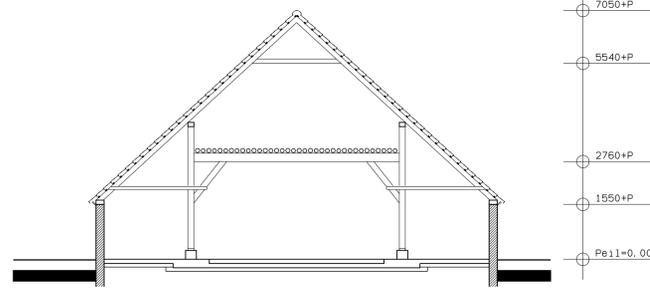

Doorsnede A-A

7050+P  
5540+P  
2760+P  
1550+P  
Peil=0.00

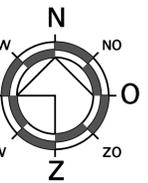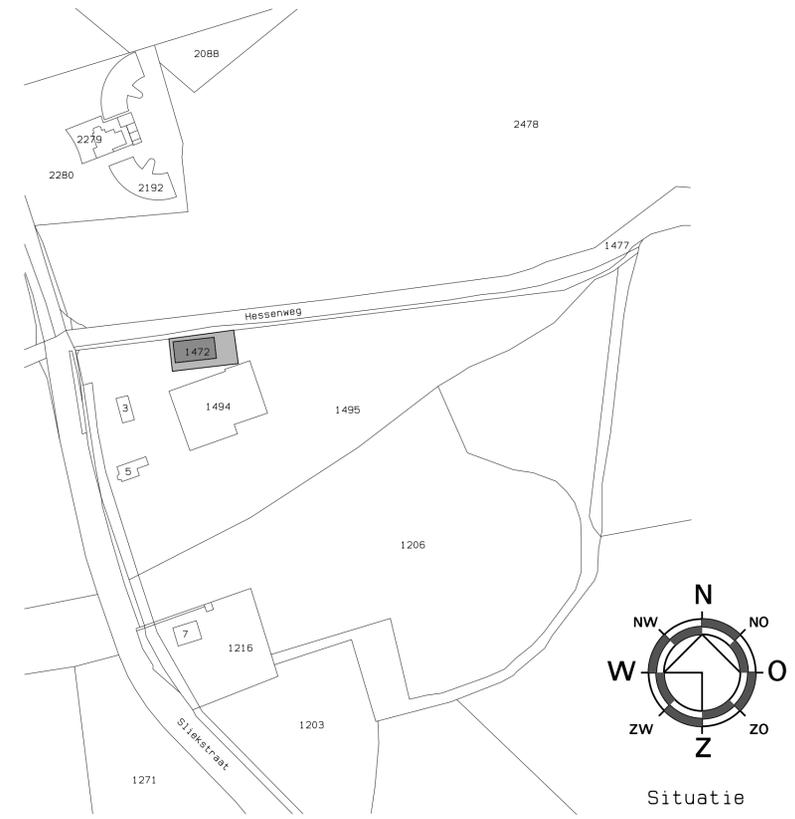

Situatie

schaal 1: 2000  
kadastraal bekend  
gemeente HUMMELD  
sectie C nr. 1495

Maten in het werk controleren

datum : 09-05-2017	opdracht : Fam. Markvoort Sliekstraat 5, 6999 DX Hummelo	schaal : 1:100
gewijzigd : 23-05-2017		get. :
09-05-2017	werk : Restauratie schuur aan de Sliekstraat te Hummelo	afm. :
09-06-2017	onderwerp : Plantekening	
<b>BK</b> Boeman Kreek Architecten	Dorpstraat 10, T 0575 452400 E info@boemankreek.nl I boemankreek.nl postbus 9, 7220 AA Steenderen	werk/blad 26083/02