
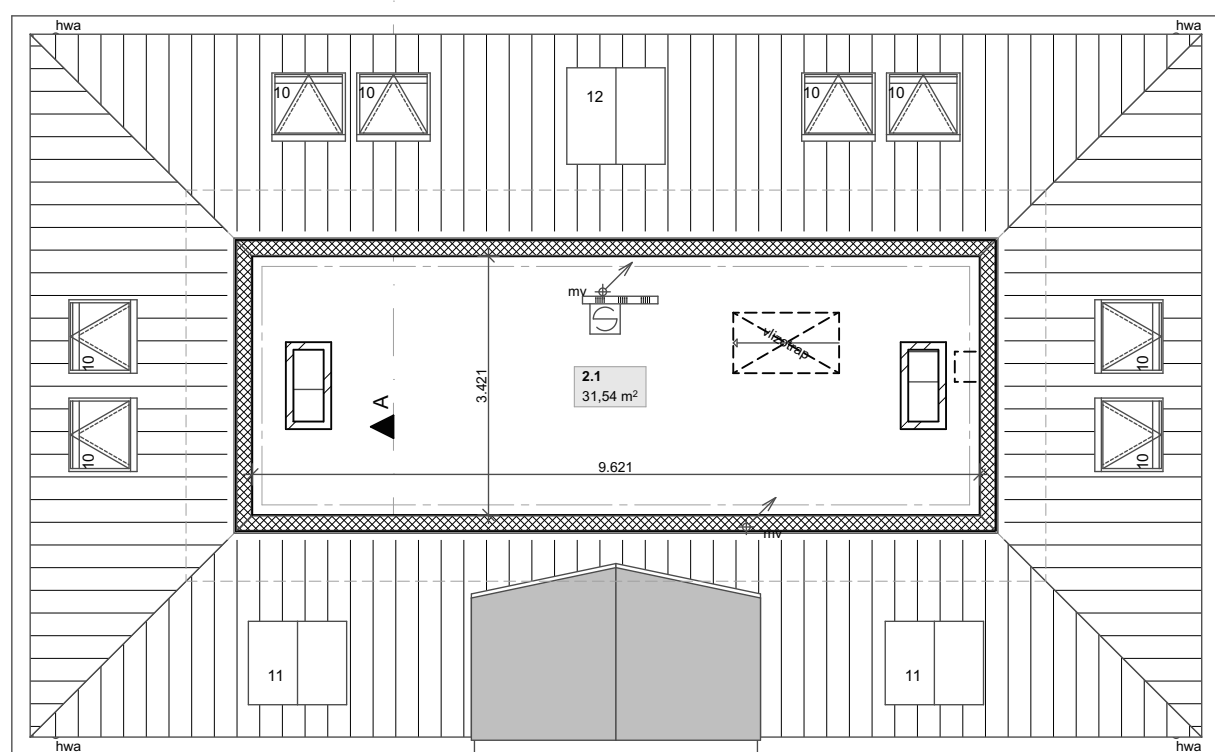
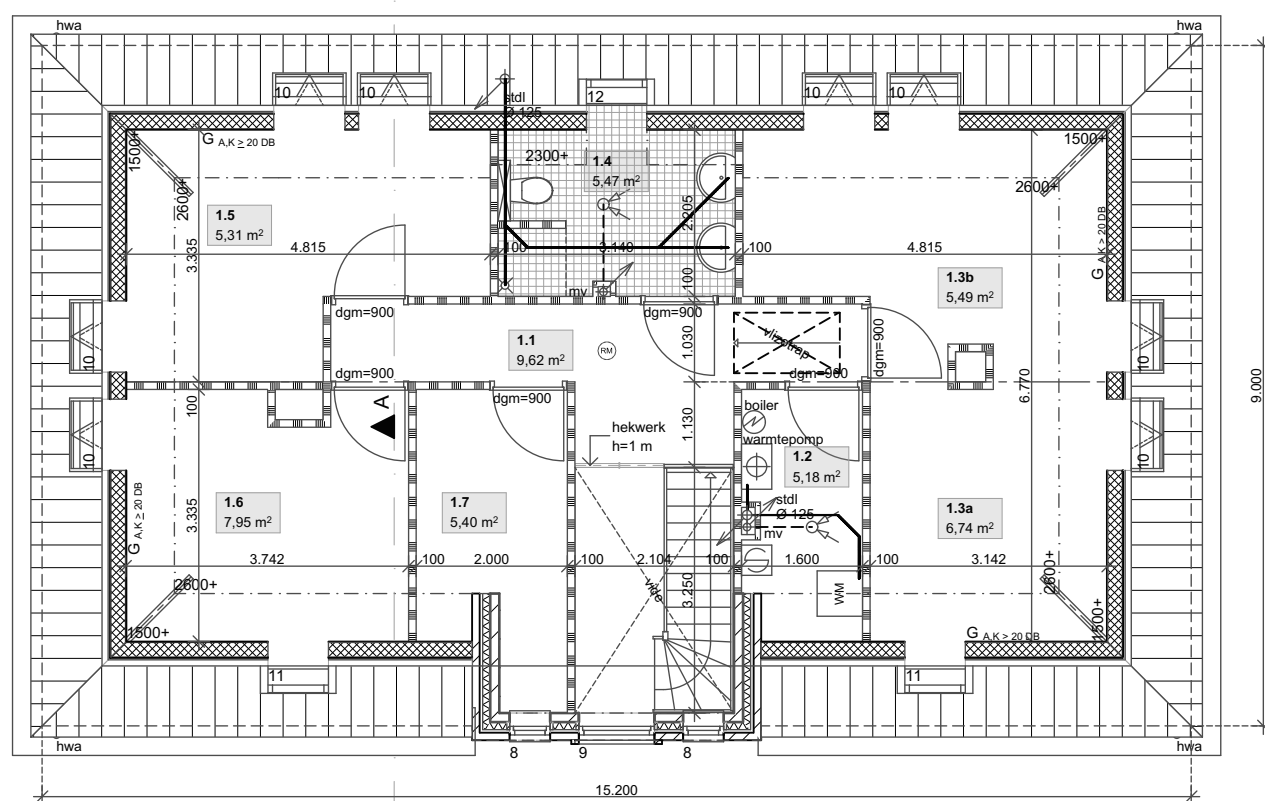
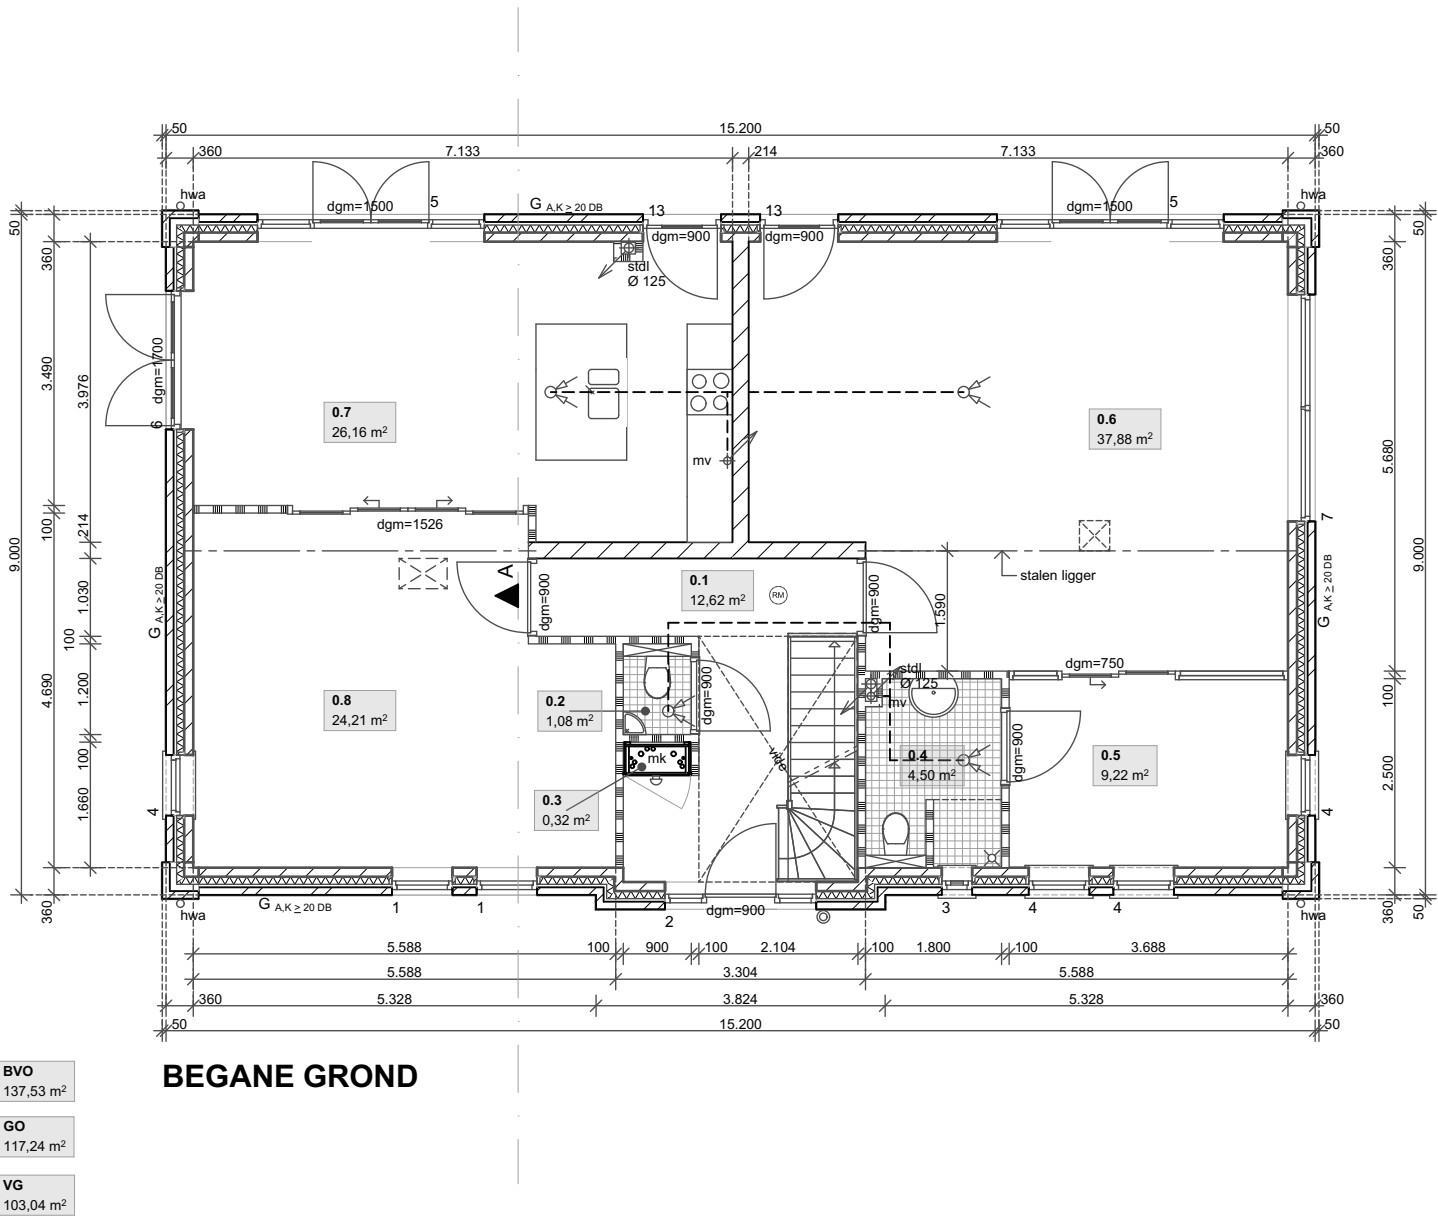
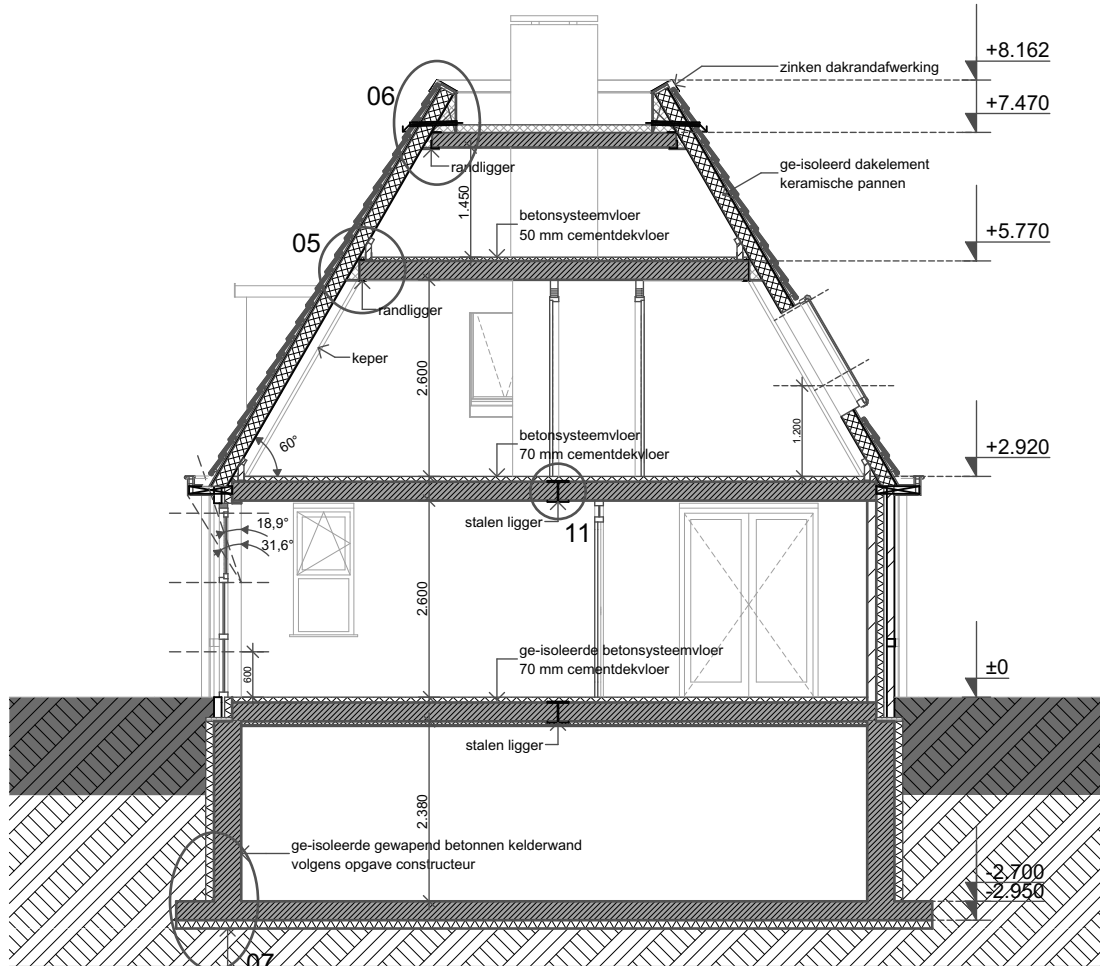
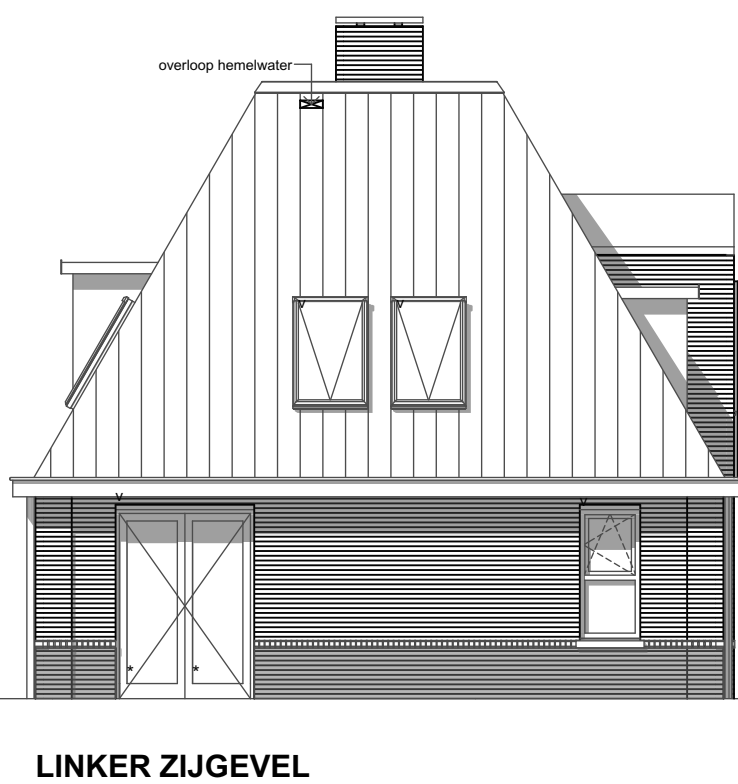
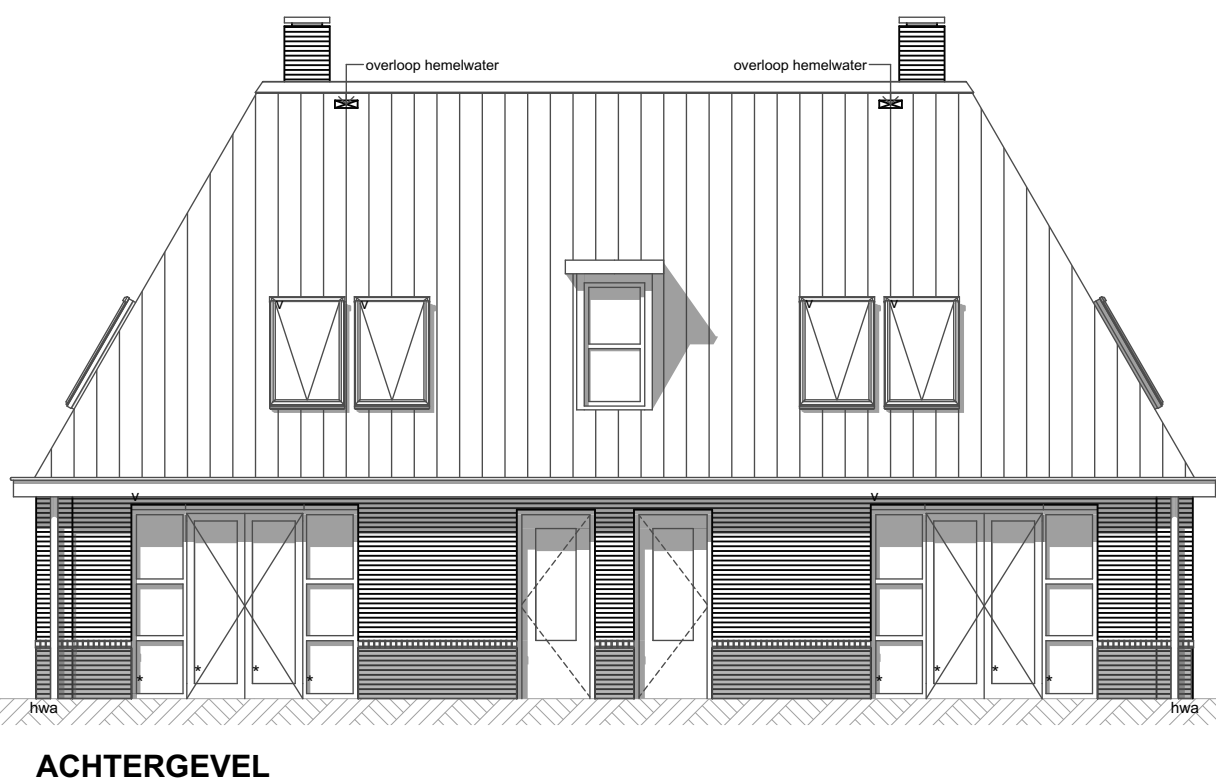
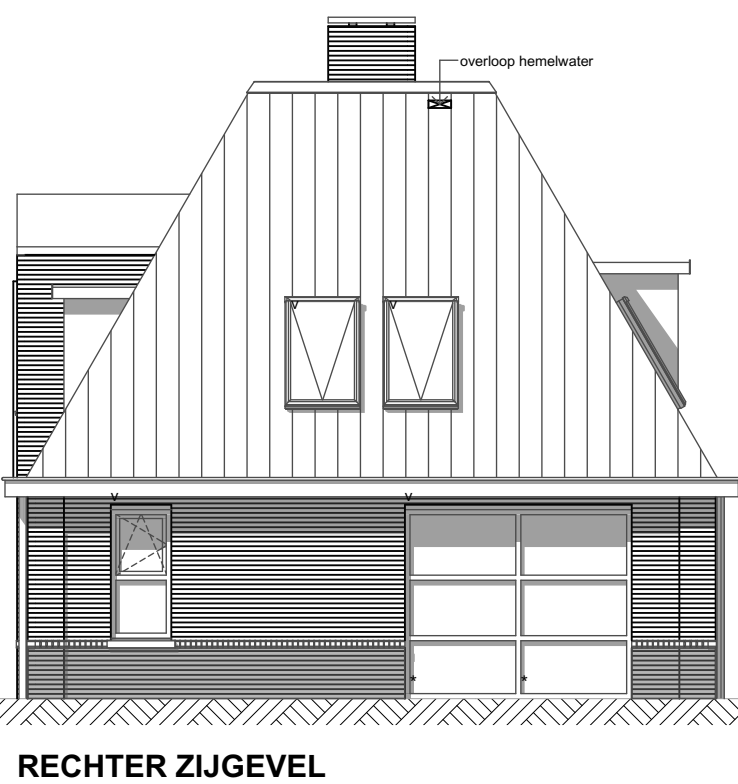


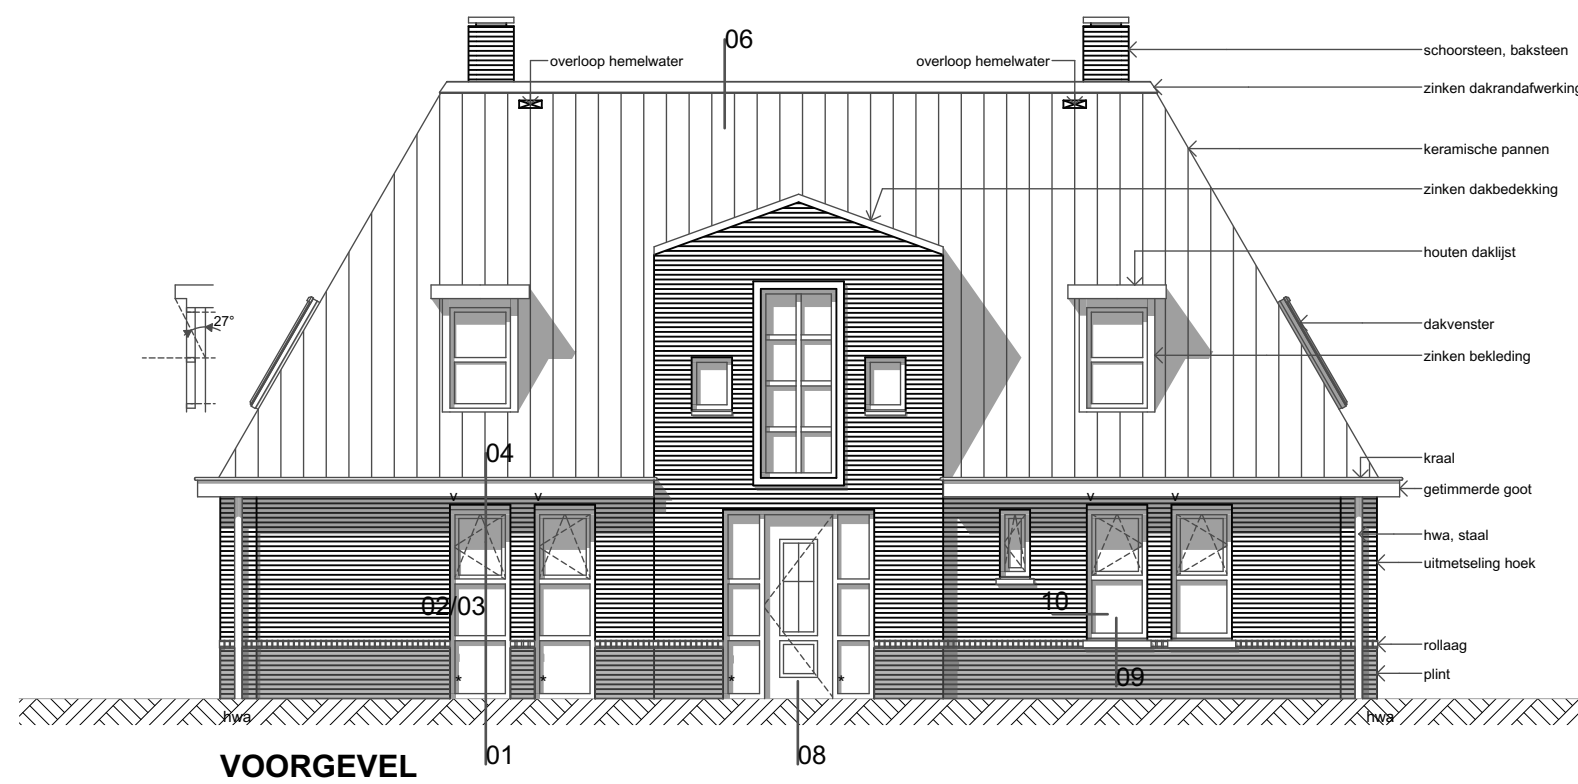

1e VERDIEPING

STAAL-, HOUT EN BETONCONSTRUCTIES VOLGENS BEREKENINGEN EN TEKENINGEN CONSTRUCTEUR

ZIE VOOR PRINCIPEDETAILS ZIE BLAD B-03

ZIE VOOR BEREKENINGEN BLAD B-05

RC-WAARDEN DAK, GEVELS en BEGANE GROND-VLOER vlg. EP-berekening(en)

ELEKTRA VOLGENS NEN 1010

RIOLERING VOLGENS NEN 3215

UITGANGSPUNTEN METSELWERK :

koppermaat = 110 mm
lagenmaat = 60,0 mm
verband = wildeverband

isolierend HR++ glas in alle kozijnen toepassen

De voorzieningen betreffende de toevoer van verbrandingslucht en de afvoer van rookgassen dienen te voldoen aan het gestelde in art. 3.48 t/m 3.55 (nieuwbouw) en art. 3.56 t/m 3.61 (bestaande bouw) "toevoer van verbrandingslucht en afvoer van rookgas" van het bouwbesluit.

alle binnendeurkozijnen hebben een dagmaathoogte van 2300 mm

Bereikbare gevelelementen (volgens NEN 5087) moeten voldoen aan tenminste klasse 2 van inbraakwerendheid volgens NEN 5096

De aansluitpunten van elektra-leidingen dienen te voldoen aan het gestelde in art. 6.1 lid 1 en 2, art. 6.2, lid 1 en 4, art. 6.3 lid 1,3,4,7 en art. 6.4 t/m 6.6 "Verlichting nieuwbouw en bestaande bouw" van het bouwbesluit.

Aansluiting op het distributienet gas, elektra en warmte voldoet aan het gestelde in art. 6.10 "aansluiting op het distributienet voor elektriciteit, gas en warmte" lid 1,2 en 3 van het bouwbesluit.

De wateropname van toegepaste materialen van vloer, wand en plafonds in sanitaire ruimten dient te voldoen aan het gestelde in artikel 3.23, lid 1 en 2 van het bouwbesluit.

Voorzieningen betreffende wering van ratten en muizen. (muiscichte roosters) dienen te voldoen aan het gestelde in art. 3.68, lid 1, 2 en 3 en art. 3.69, lid 1, 2 en 3 en art. 3.70 lid 1,2 en 3 van het bouwbesluit.

★ = ietselbeperkend isolerend gelaagd glas HR++

bij ventilatie voorzieningen 2 instelmogelijkheden binnen het gebied van 0 tot 25% van de nominale capaciteit aanbrengen

De waterdichtheid en vochtwerende voorzieningen van inwendige en uitwendige scheidingen dienen te voldoen aan het gestelde in artikel 3.21, lid 1 t/m 4 "Wering van vocht" van het bouwbesluit.

hekwerken, balustrades en vloerafscheidingen dienen te voldoen aan het bouwbesluit (geen opstapmogelijkheden, afstand spijlen, hoogtes, openingen e.d.)

= zelfregulerend ventilatierooster

Project :
Nieuwbouw vrijstaande woning
aan de Wittebrinkweg 1b te Zelhem

Bouwvoorbereiding
Gevels/plattegronden/doorsnede

De Jong+Lafeber Architecten

Postbus 88, 6720 AB Bennekom tel: 0318-416644 fax: 0318-418781 E-mail: info@dejong-lafeber.nl

Opdrachtgever :
fam. Schmelink-Koestling
Blezenbusse 12
7021 NW Zelhem
T. 06 2246 1638
E. ceesschmelink@gmail.com

Projektnr. 1801

Tek.nr. : B-02

Schaal : 1:100

Datum : 6-4-2018

GEW.1 :
GEW.2 :
GEW.3 :
GEW.4 :
GEW.5 :
GEW.6 :
GEW.7 :
GEW.8 :