

TEKENINGEN T.B.V. OMGEVINGSVERGUNNING
PLAATSING DAKKAPEL OP ADRES:

KETHELWEG 85 3135 GD VLAARDINGEN

SITUATIE
SCHAAL 1:1500

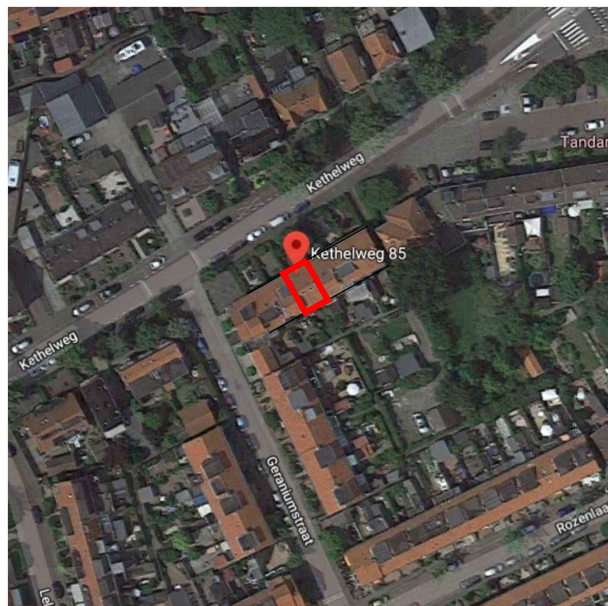


FOTO DAKVLAK
BESTAANDE SITUATIE



tekeningen tbv. vergunning:

VERGUNNING&DAKKAPEL
WWW.VERGUNNINGENDAKKAPEL.NL
INFO@VERGUNNINGENDAKKAPEL.NL



Van deze tekeningen bezitten wij het auteursrecht.
Zij mogen zonder onze voorafgaande uitdrukkelijke
toestemming niet worden gebruikt, vermenigvuldigd
of aan derden ter beschikking worden gesteld.

adres te plaatsen kapel:


MEVR. J.A. VINK
KETHELWEG 85
3135 GD VLAARDINGEN

A 0	AANPASSINGEN EERSTE UITGAVE	19-02-'18 24-01-'18
--------	--------------------------------	------------------------

editie nr	omschrijving	datum
-----------	--------------	-------

SITUATIE	S1
-----------------	-----------

werk nr DD1801	formaat A4
----------------	------------

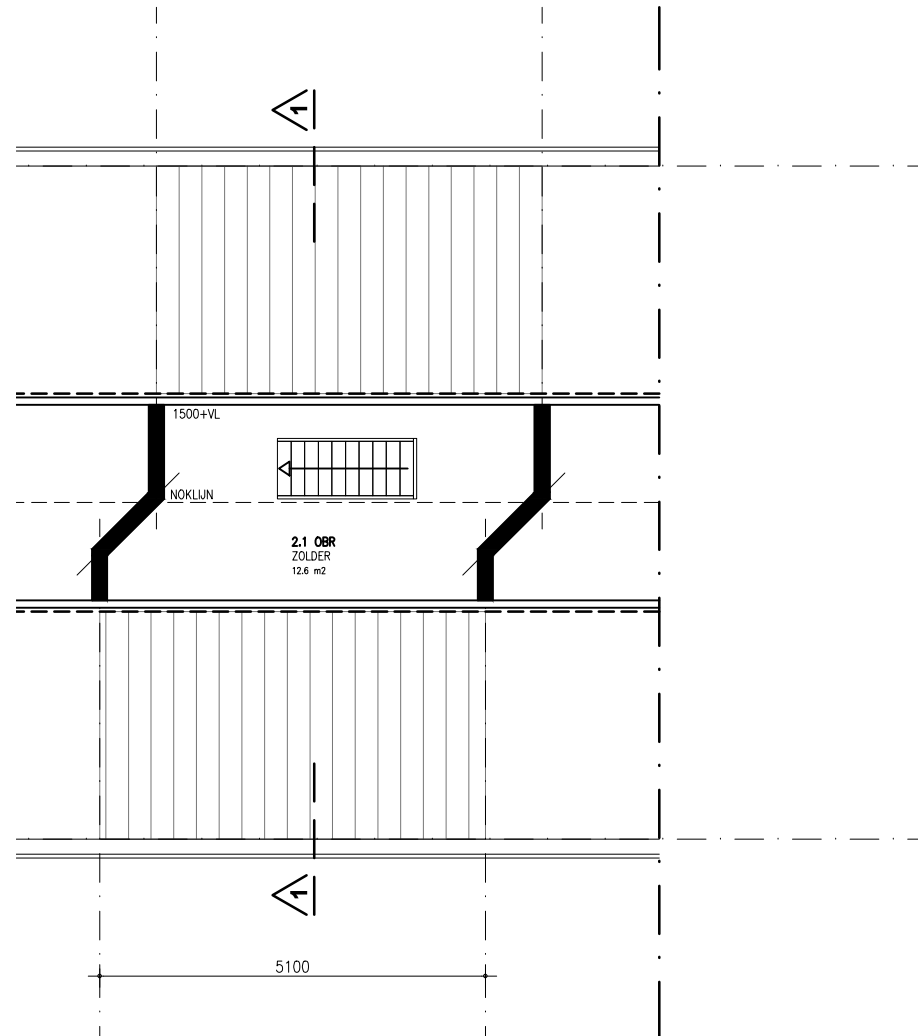

PLATTEGROND

BESTAAND

tekeningen tbv. vergunning:

VERGUNNING&DAKKAPEL
 WWW.VERGUNNINGENDAKKAPEL.NL
 INFO@VERGUNNINGENDAKKAPEL.NL



Van deze tekeningen bezitten wij het auteursrecht. Zij mogen zonder onze voorafgaande uitdrukkelijke toestemming niet worden gebruikt, vermenigvuldigd of aan derden ter beschikking worden gesteld.

adres te plaatsen kapel:


MEVR. J.A. VINK
KETHELWEG 85
3135 GD VLAARDINGEN

A	AANPASSINGEN	19-02-'18
0	EERSTE UITGAVE	24-01-'18

editie nr	omschrijving	datum

PLATTEGROND P1

werk nr DD1801 schaal 1/100 formaat A4

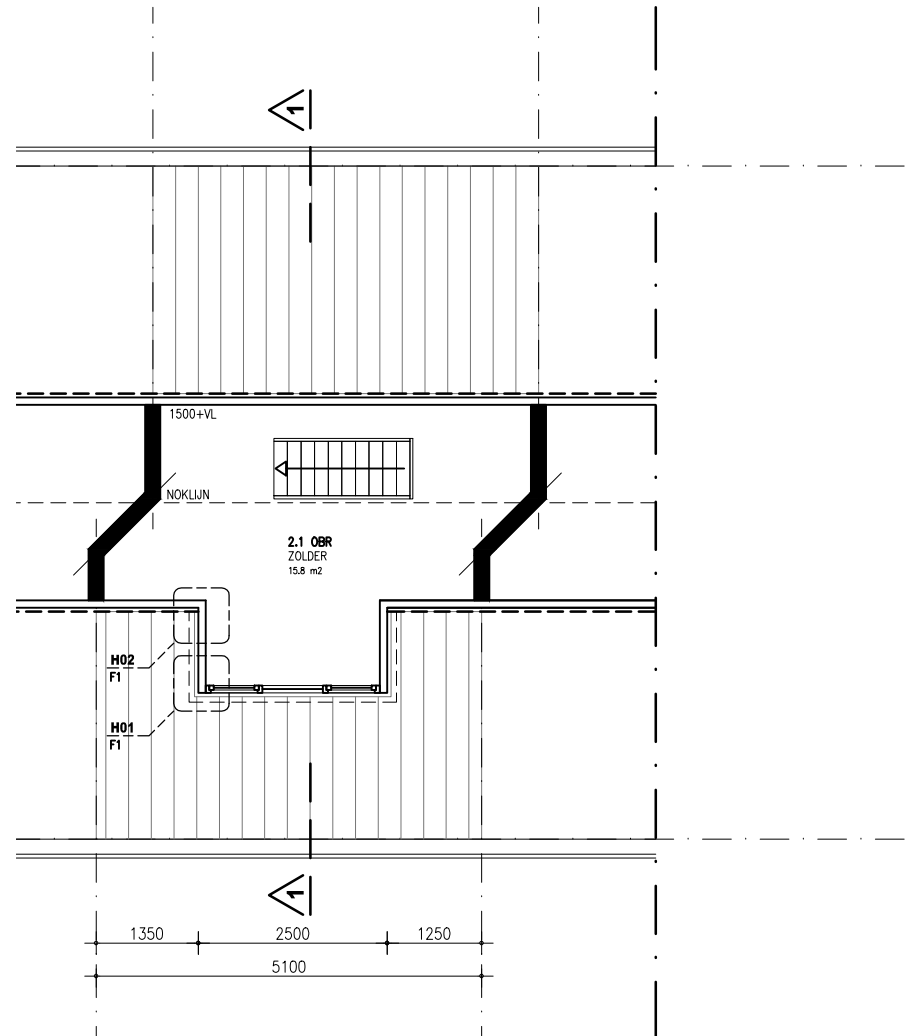

PLATTEGROND

NIEUW

tekeningen tbv. vergunning:

VERGUNNING&DAKKAPEL
WWW.VERGUNNINGENDAKKAPEL.NL
INFO@VERGUNNINGENDAKKAPEL.NL



Van deze tekeningen bezitten wij het auteursrecht. Zij mogen zonder onze voorafgaande uitdrukkelijke toestemming niet worden gebruikt, vermenigvuldigd of aan derden ter beschikking worden gesteld.

adres te plaatsen kapel:


MEVR. J.A. VINK
KETHELWEG 85
3135 GD VLAARDINGEN

A	AANPASSINGEN	19-02-'18
0	EERSTE UITGAVE	24-01-'18

editie nr	omschrijving	datum
-----------	--------------	-------

PLATTEGROND P2

werk nr	DD1801	schaal	1/100	formaat	A4
---------	--------	--------	-------	---------	----

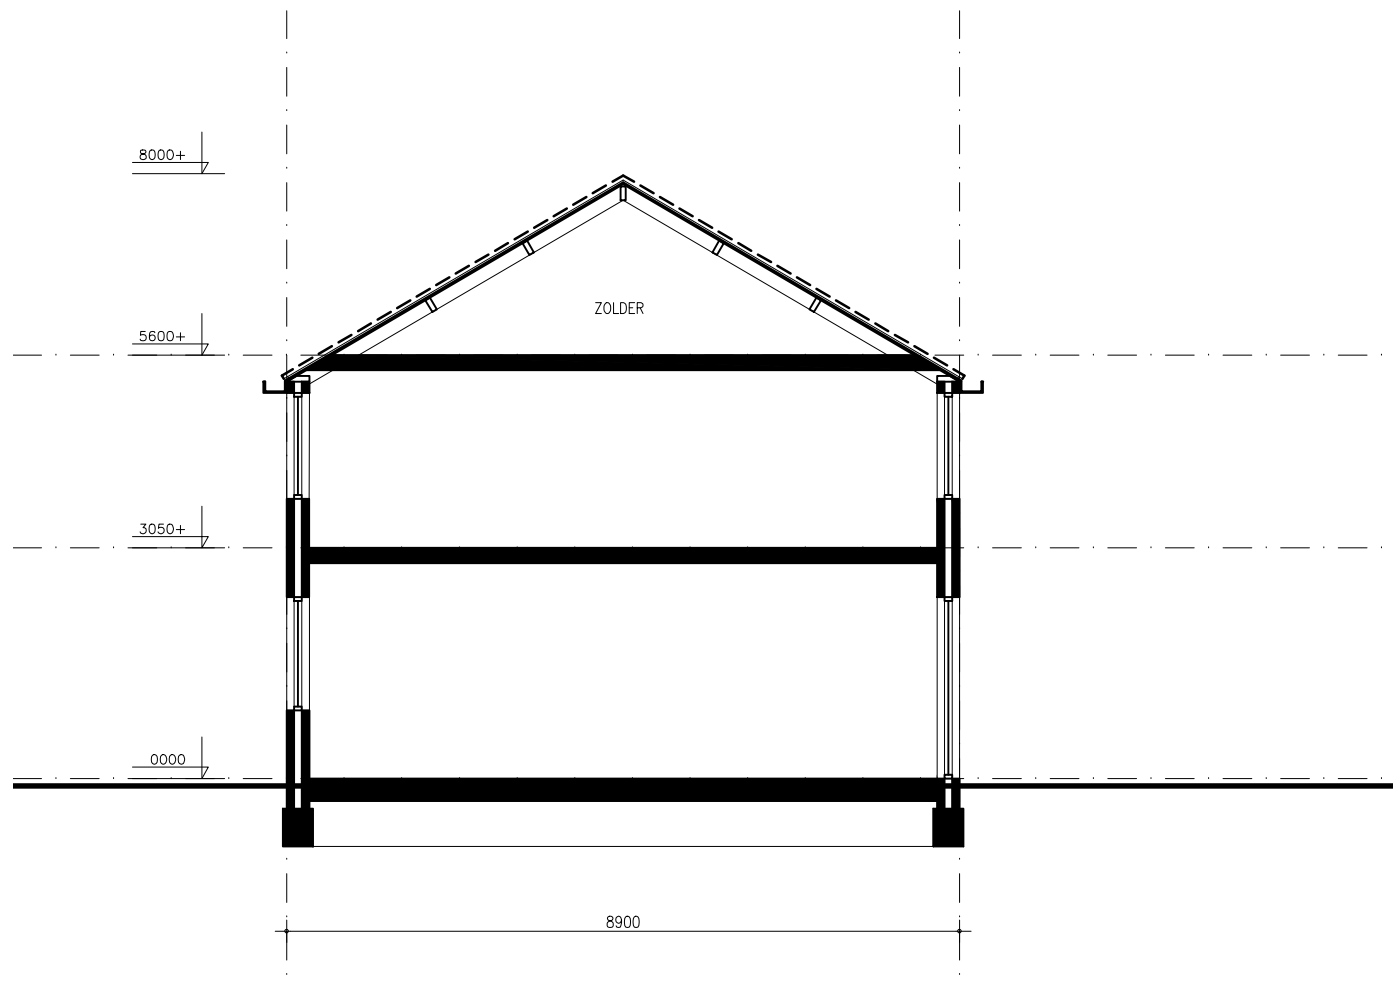

DOORSNEDE BESTAAND

tekeningen tbv. vergunning:

VERGUNNING&DAKKAPEL
WWW.VERGUNNINGENDAKKAPEL.NL
INFO@VERGUNNINGENDAKKAPEL.NL



Van deze tekeningen bezitten wij het auteursrecht. Zij mogen zonder onze voorafgaande uitdrukkelijke toestemming niet worden gebruikt, vermenigvuldigd of aan derden ter beschikking worden gesteld.

adres te plaatsen kapel:


MEVR. J.A. VINK
KETHELWEG 85
3135 GD VLAARDINGEN

A	AANPASSINGEN	19-02-'18
0	EERSTE UITGAVE	24-01-'18

editie nr	omschrijving	datum
-----------	--------------	-------

DOORSNEDE	D1
------------------	-----------

werk nr DD1801	schaal 1/100	formaat A4
----------------	--------------	------------

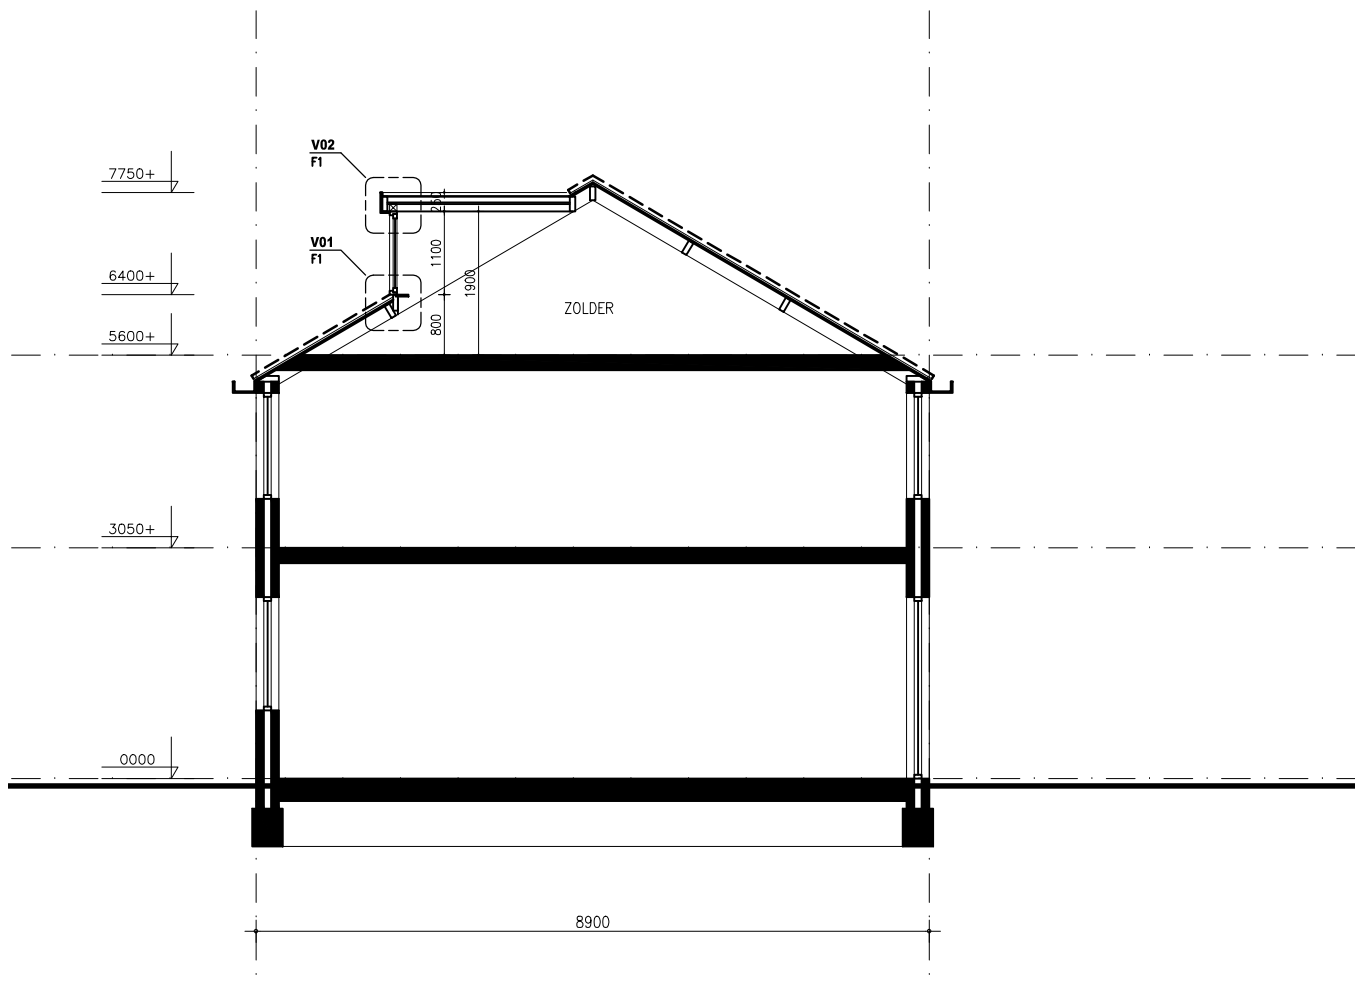

DOORSNEDE NIEUW

tekeningen tbv. vergunning:

VERGUNNING&DAKKAPEL
WWW.VERGUNNINGENDAKKAPEL.NL
INFO@VERGUNNINGENDAKKAPEL.NL



Van deze tekeningen bezitten wij het auteursrecht. Zij mogen zonder onze voorafgaande uitdrukkelijke toestemming niet worden gebruikt, vermenigvuldigd of aan derden ter beschikking worden gesteld.

adres te plaatsen kapel:


MEVR. J.A. VINK
KETHELWEG 85
3135 GD VLAARDINGEN

A	AANPASSINGEN	19-02-'18
0	EERSTE UITGAVE	24-01-'18

editie nr	omschrijving	datum
-----------	--------------	-------

DOORSNEDE	D2
------------------	-----------

werk nr DD1801	schaal 1/100	formaat A4
----------------	--------------	------------

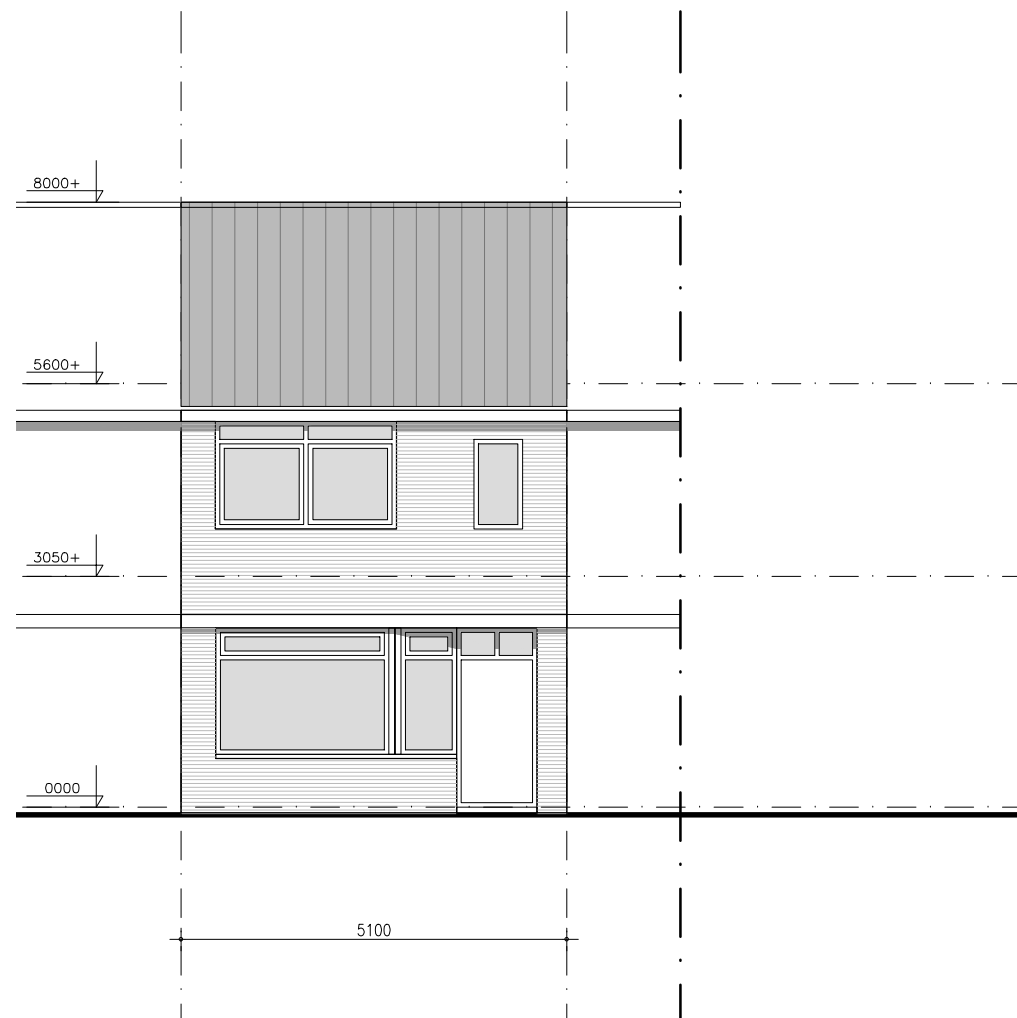

VOORGEVEL BESTAAND

tekeningen tbv. vergunning:

VERGUNNING&DAKKAPEL
WWW.VERGUNNINGENDAKKAPEL.NL
INFO@VERGUNNINGENDAKKAPEL.NL



Van deze tekeningen bezitten wij het auteursrecht. Zij mogen zonder onze voorafgaande uitdrukkelijke toestemming niet worden gebruikt, vermenigvuldigd of aan derden ter beschikking worden gesteld.

adres te plaatsen kapel:


MEVR. J.A. VINK
KETHELWEG 85
3135 GD VLAARDINGEN

A	AANPASSINGEN	19-02-'18
0	EERSTE UITGAVE	24-01-'18

editie nr	omschrijving	datum
-----------	--------------	-------

VOORGEVEL	G1
------------------	-----------

werk nr DD1801	schaal 1/100	formaat A4
----------------	--------------	------------

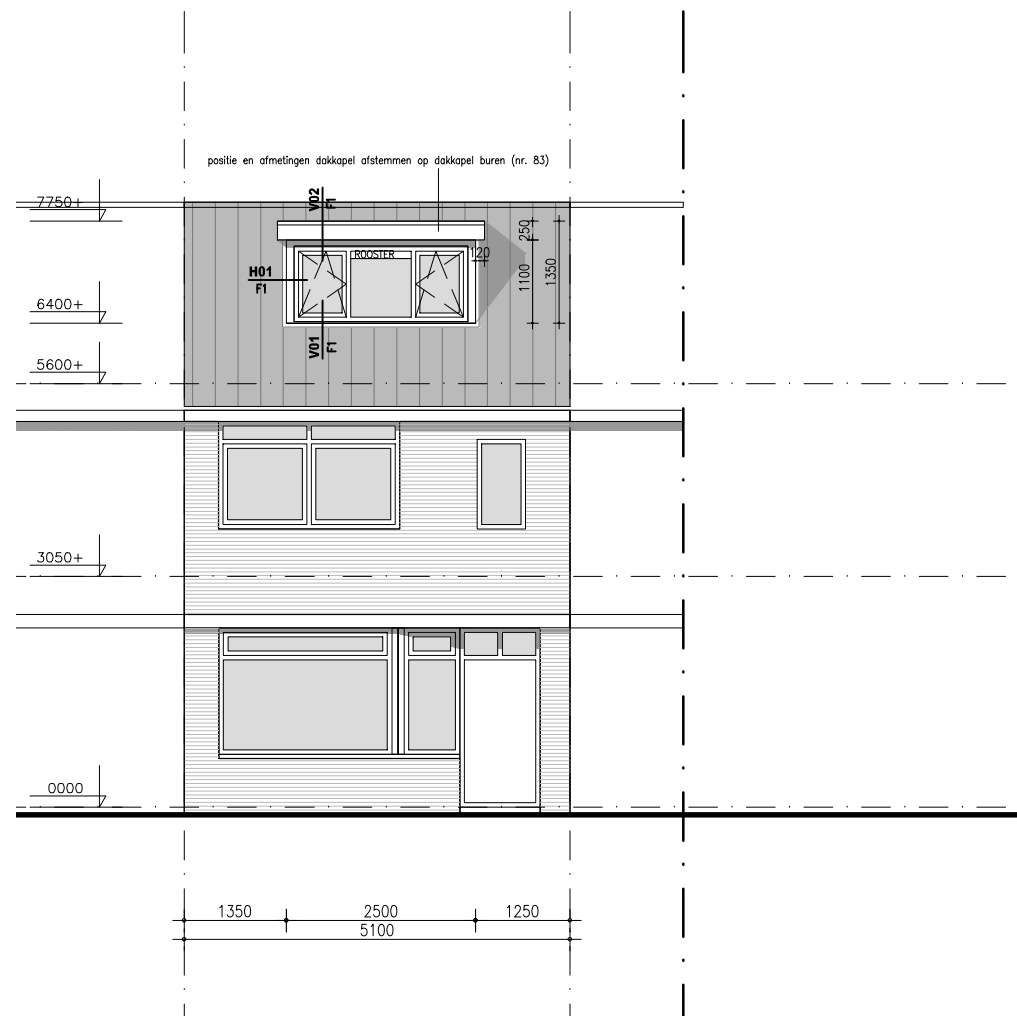

VOORGEVEL

NIEUW

tekeningen tbv. vergunning:

VERGUNNING&DAKKAPEL
WWW.VERGUNNINGENDAKKAPEL.NL
INFO@VERGUNNINGENDAKKAPEL.NL



Van deze tekeningen bezitten wij het auteursrecht. Zij mogen zonder onze voorafgaande uitdrukkelijke toestemming niet worden gebruikt, vermenigvuldigd of aan derden ter beschikking worden gesteld.

adres te plaatsen kapel:


MEVR. J.A. VINK
KETHELWEG 85
3135 GD VLAARDINGEN

A	AANPASSINGEN	19-02-'18
0	EERSTE UITGAVE	24-01-'18

editie nr	omschrijving	datum
-----------	--------------	-------

VOORGEVEL **G2**

werk nr DD1801	schaal 1/100	formaat A4
----------------	--------------	------------

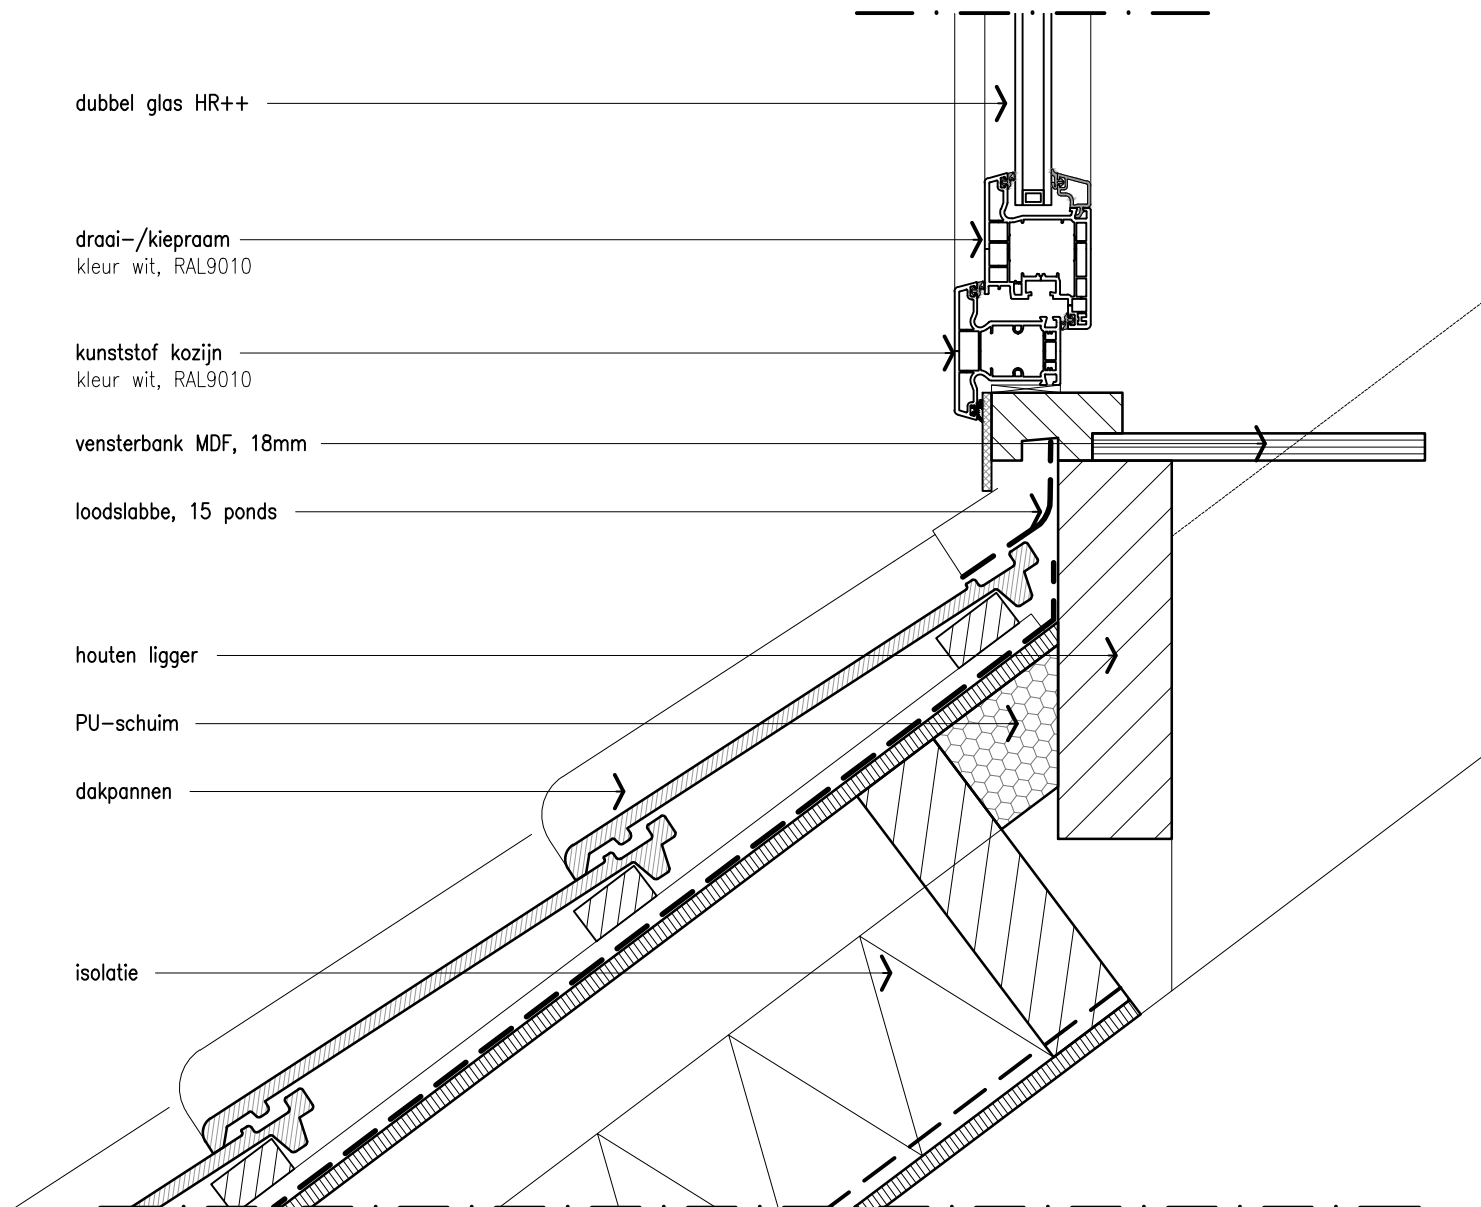

PRINCIPE DETAIL
VERTICAAL V01

tekeningen tbv. vergunning:

VERGUNNING&DAKKAPEL
WWW.VERGUNNINGENDAKKAPEL.NL
INFO@VERGUNNINGENDAKKAPEL.NL



Van deze tekeningen bezitten wij het auteursrecht. Zij mogen zonder onze voorafgaande uitdrukkelijke toestemming niet worden gebruikt, vermenigvuldigd of aan derden ter beschikking worden gesteld.

adres te plaatsen kapel:

MEVR. J.A. VINK
KETHELWEG 85
3135 GD VLAARDINGEN

A	AANPASSINGEN	19-02-'18
0	EERSTE UITGAVE	24-01-'18

editie nr	omschrijving	datum
-----------	--------------	-------

FRAGMENTEN	F1
-------------------	-----------


werk nr DD1801	schaal 1/5	formaat A4
----------------	------------	------------

aluminium daktrim
KODAGUM met leislag, 5mm
isolatie, Rc=6,0
TRESPA beplating
kleur dennengroen, RAL6009
isolatie
balkenlaag

kunststof kozijn
kleur wit, RAL9010

draai-/kiepraam
kleur wit, RAL9010

dubbel glas HR++

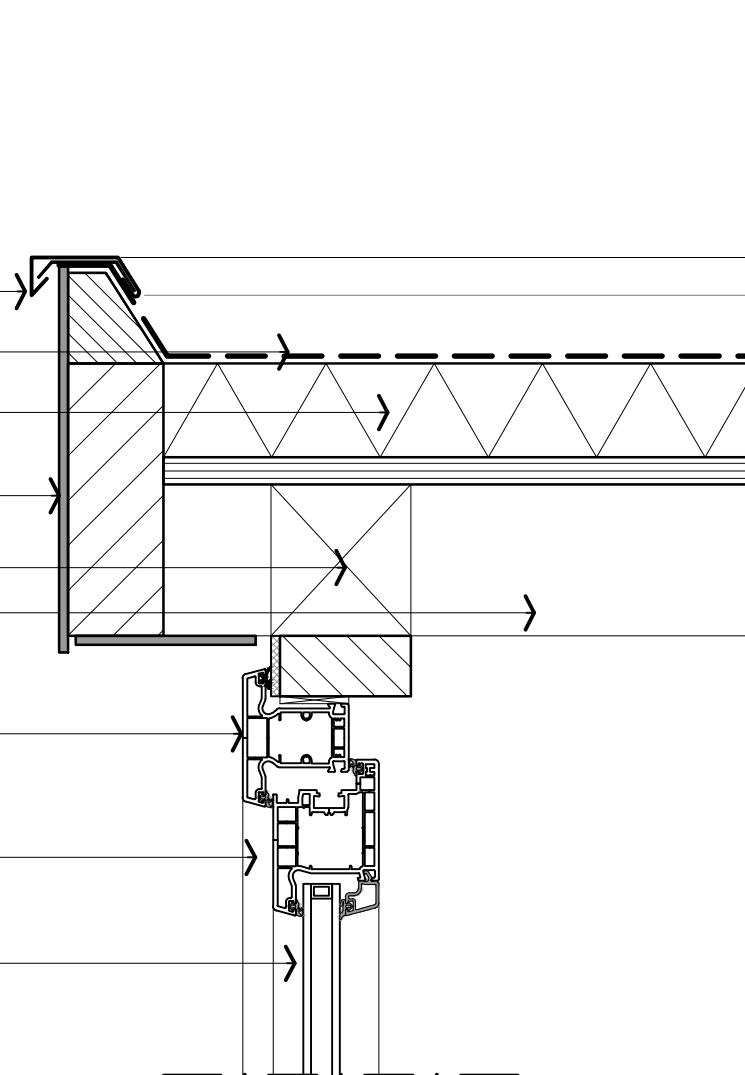

PRINCIPE DETAIL

VERTICAAL V02

tekeningen tbv. vergunning:

VERGUNNING&DAKKAPEL
WWW.VERGUNNINGENDAKKAPENL.NL
INFO@VERGUNNINGENDAKKAPENL.NL



Van deze tekeningen bezitten wij het auteursrecht.
Zij mogen zonder onze voorafgaande uitdrukkelijke
toestemming niet worden gebruikt, vermenigvuldigd
of aan derden ter beschikking worden gesteld.

adres te plaatsen kapel:


MEVR. J.A. VINK
KETHELWEG 85
3135 GD VLAARDINGEN

A	AANPASSINGEN	19-02-'18
0	EERSTE UITGAVE	24-01-'18

editie nr	omschrijving	datum
-----------	--------------	-------

FRAGMENTEN	F1
-------------------	-----------

werk nr DD1801	schaal 1/5	formaat A4
----------------	------------	------------

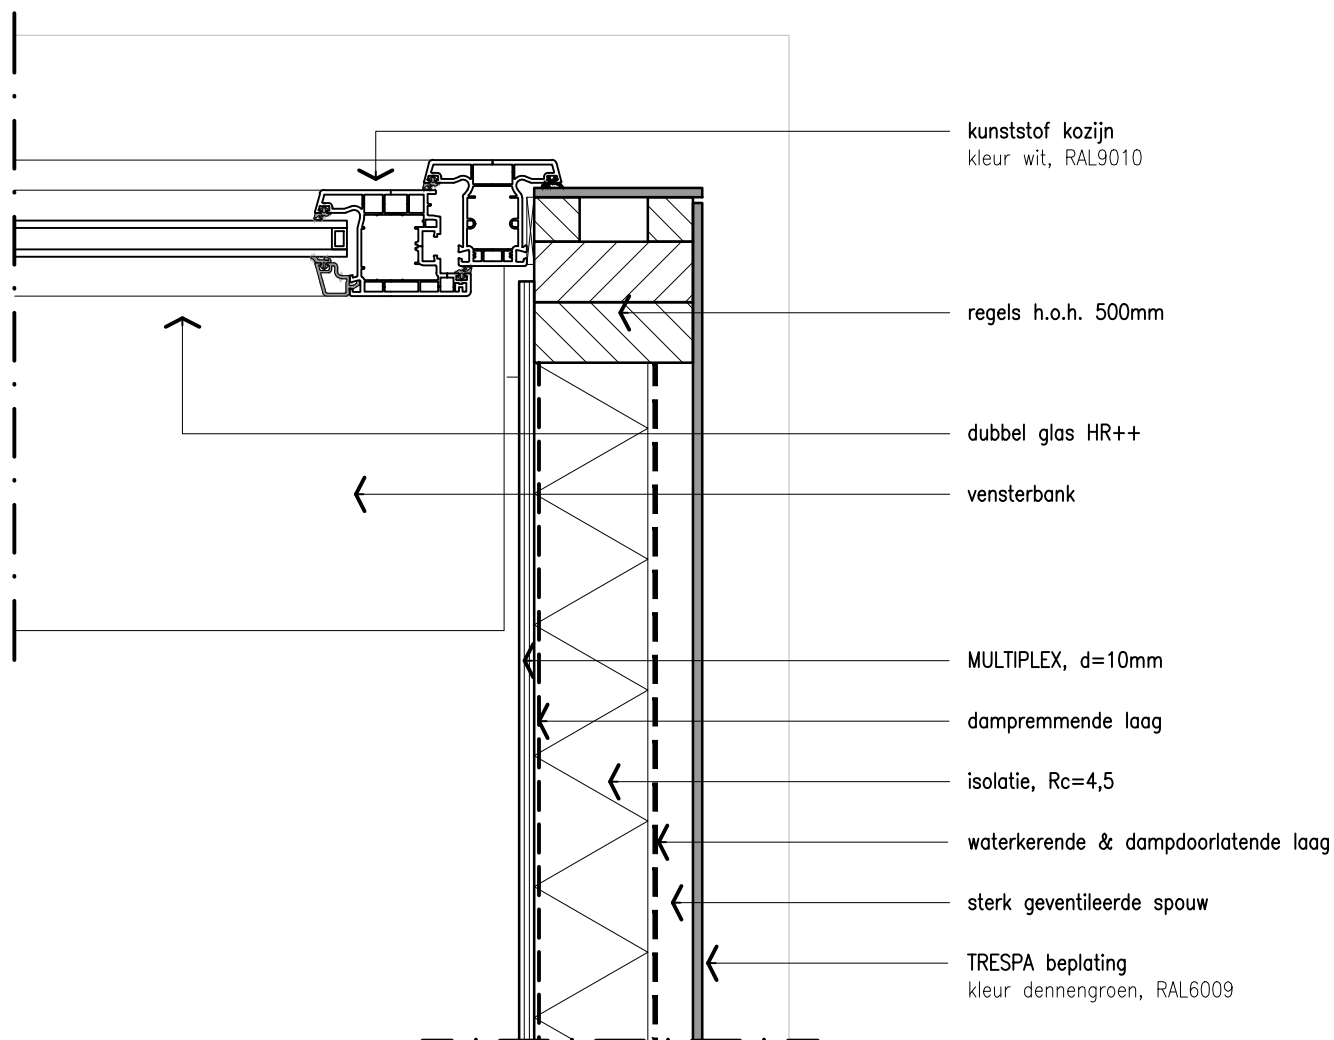

PRINCIPE DETAIL
HORIZONTAAL H01

tekeningen tbv. vergunning:

VERGUNNING&DAKKAPEL
WWW.VERGUNNINGENDAKKAPEL.NL
INFO@VERGUNNINGENDAKKAPEL.NL



Van deze tekeningen bezitten wij het auteursrecht. Zij mogen zonder onze voorafgaande uitdrukkelijke toestemming niet worden gebruikt, vermenigvuldigd of aan derden ter beschikking worden gesteld.

adres te plaatsen kapel:


MEVR. J.A. VINK
KETHELWEG 85
3135 GD VLAARDINGEN

editie nr	omschrijving	datum
A 0	AANPASSINGEN EERSTE UITGAVE	19-02-'18 24-01-'18

editie nr	omschrijving	datum
A 0	AANPASSINGEN EERSTE UITGAVE	19-02-'18 24-01-'18

FRAGMENTEN F1

werk nr DD1801 schaal 1/5 formaat A4

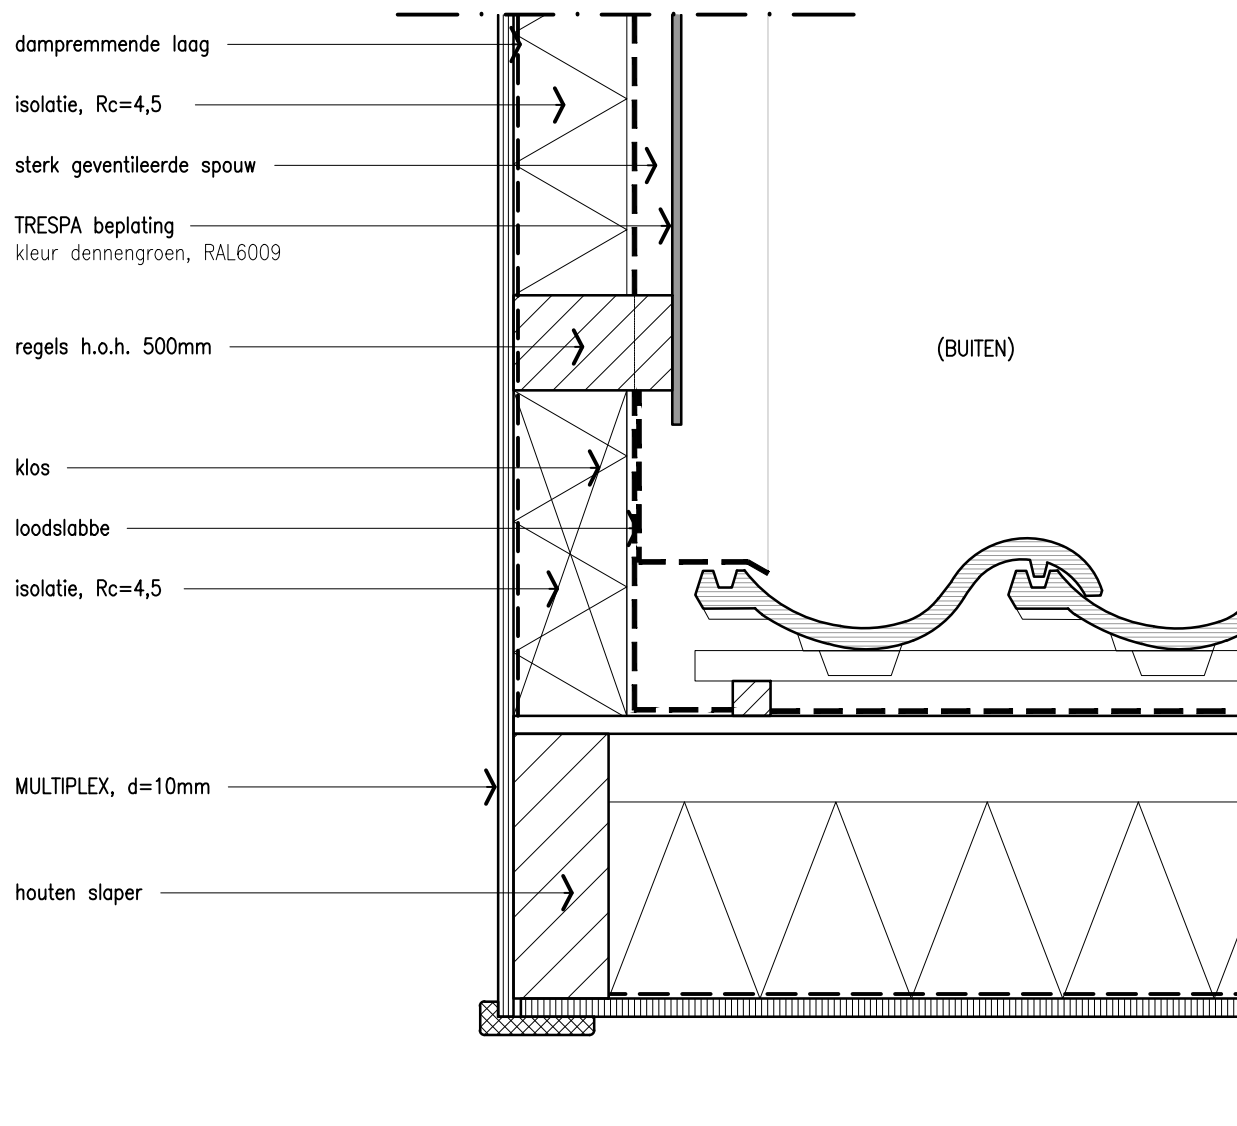

PRINCIPE DETAIL

HORizontaal H02

tekeningen tbv. vergunning:

VERGUNNING&DAKKAPEL
 WWW.VERGUNNINGENDAKKAPENL.NL
 INFO@VERGUNNINGENDAKKAPENL.NL



Van deze tekeningen bezitten wij het auteursrecht. Zij mogen zonder onze voorafgaande uitdrukkelijke toestemming niet worden gebruikt, vermenigvuldigd of aan derden ter beschikking worden gesteld.

adres te plaatsen kapel:

MEVR. J.A. VINK
KETHELWEG 85
3135 GD VLAARDINGEN

A	AANPASSINGEN	19-02-'18
0	EERSTE UITGAVE	24-01-'18

editie nr	omschrijving	datum
-----------	--------------	-------

FRAGMENTEN	F1
-------------------	-----------

werk nr DD1801	schaal 1/5	formaat A4
----------------	------------	------------