



kozijnen hout en kleur als bestaand (antraciet)




noord-oost gevel bestaand

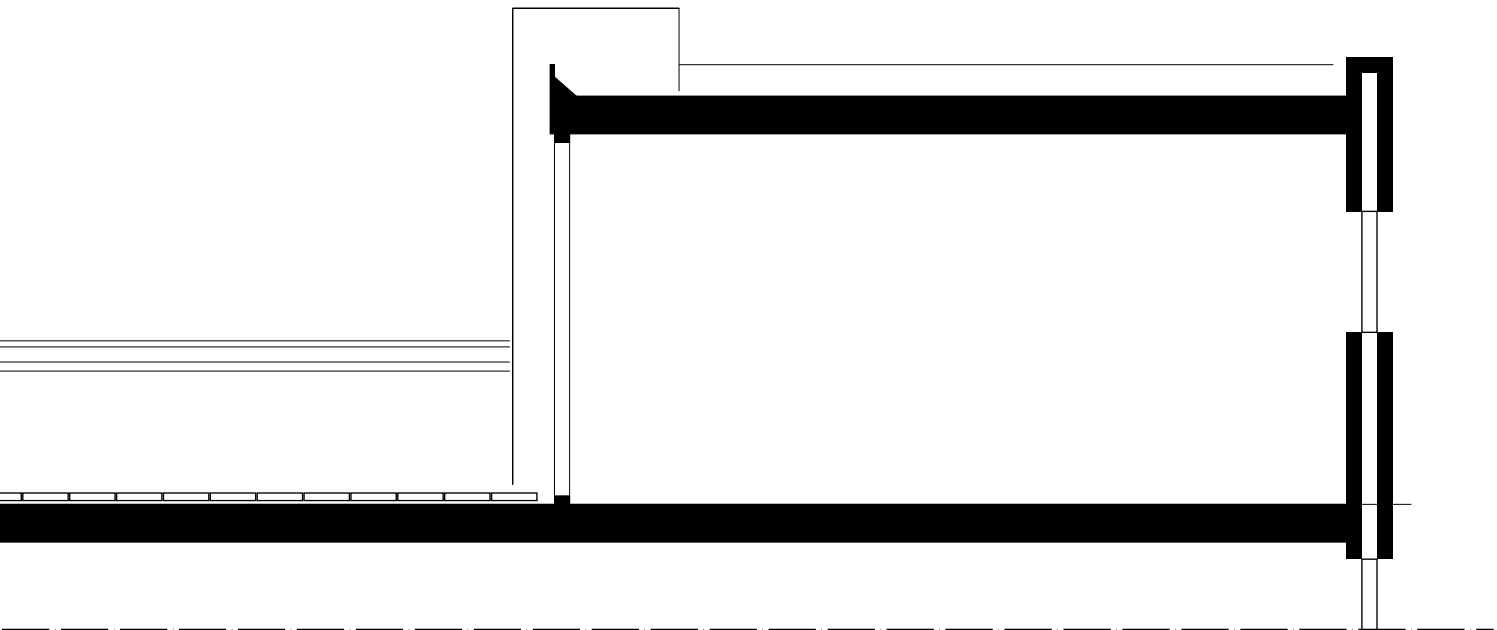


doorsnede

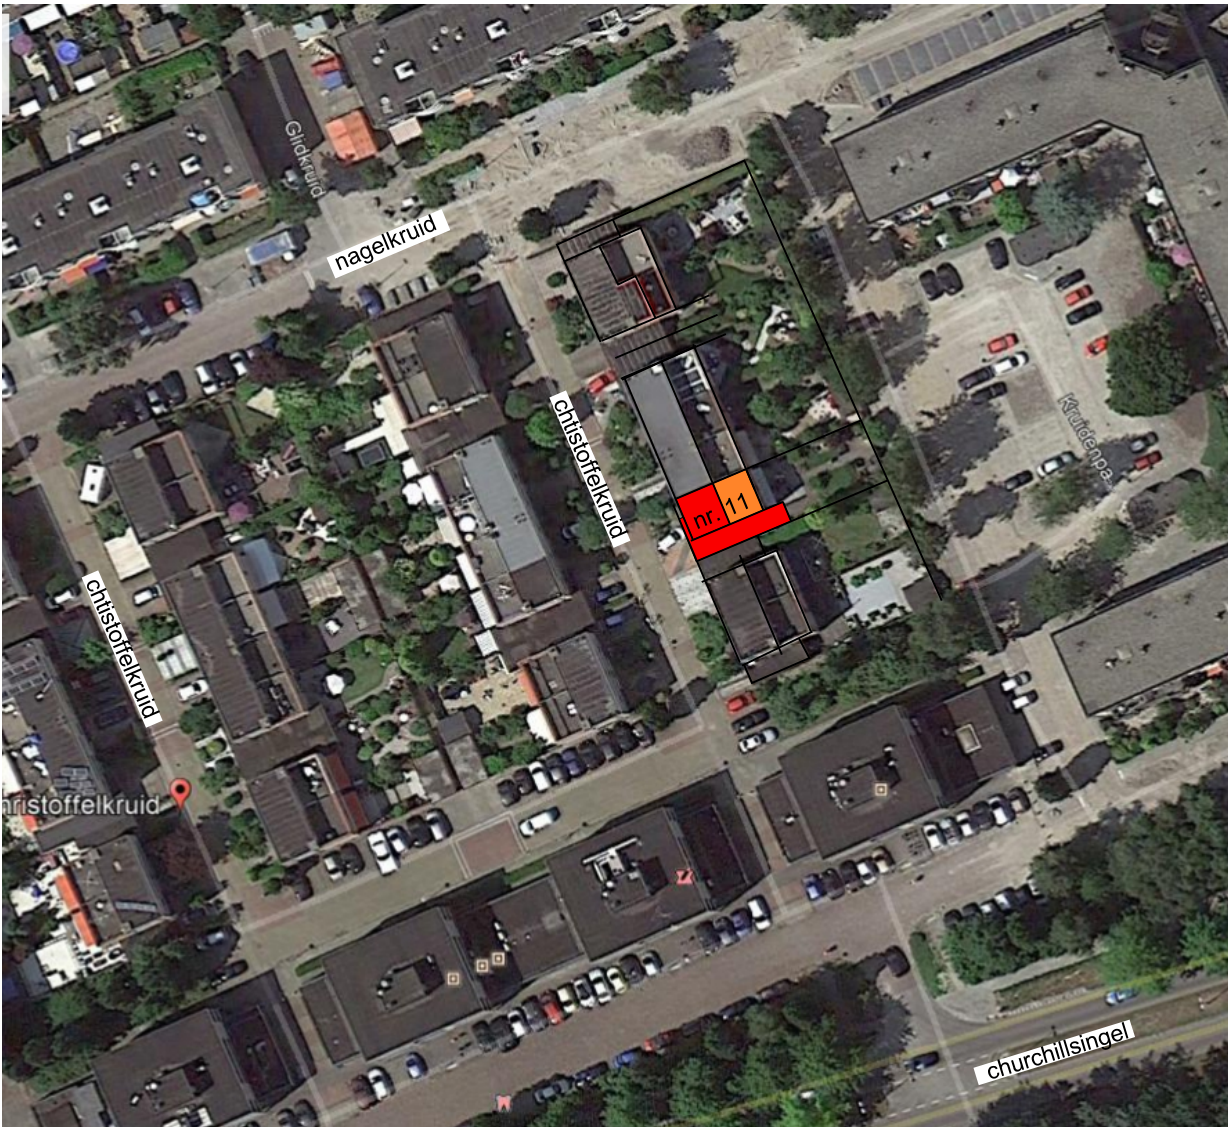

situatie 1:1000

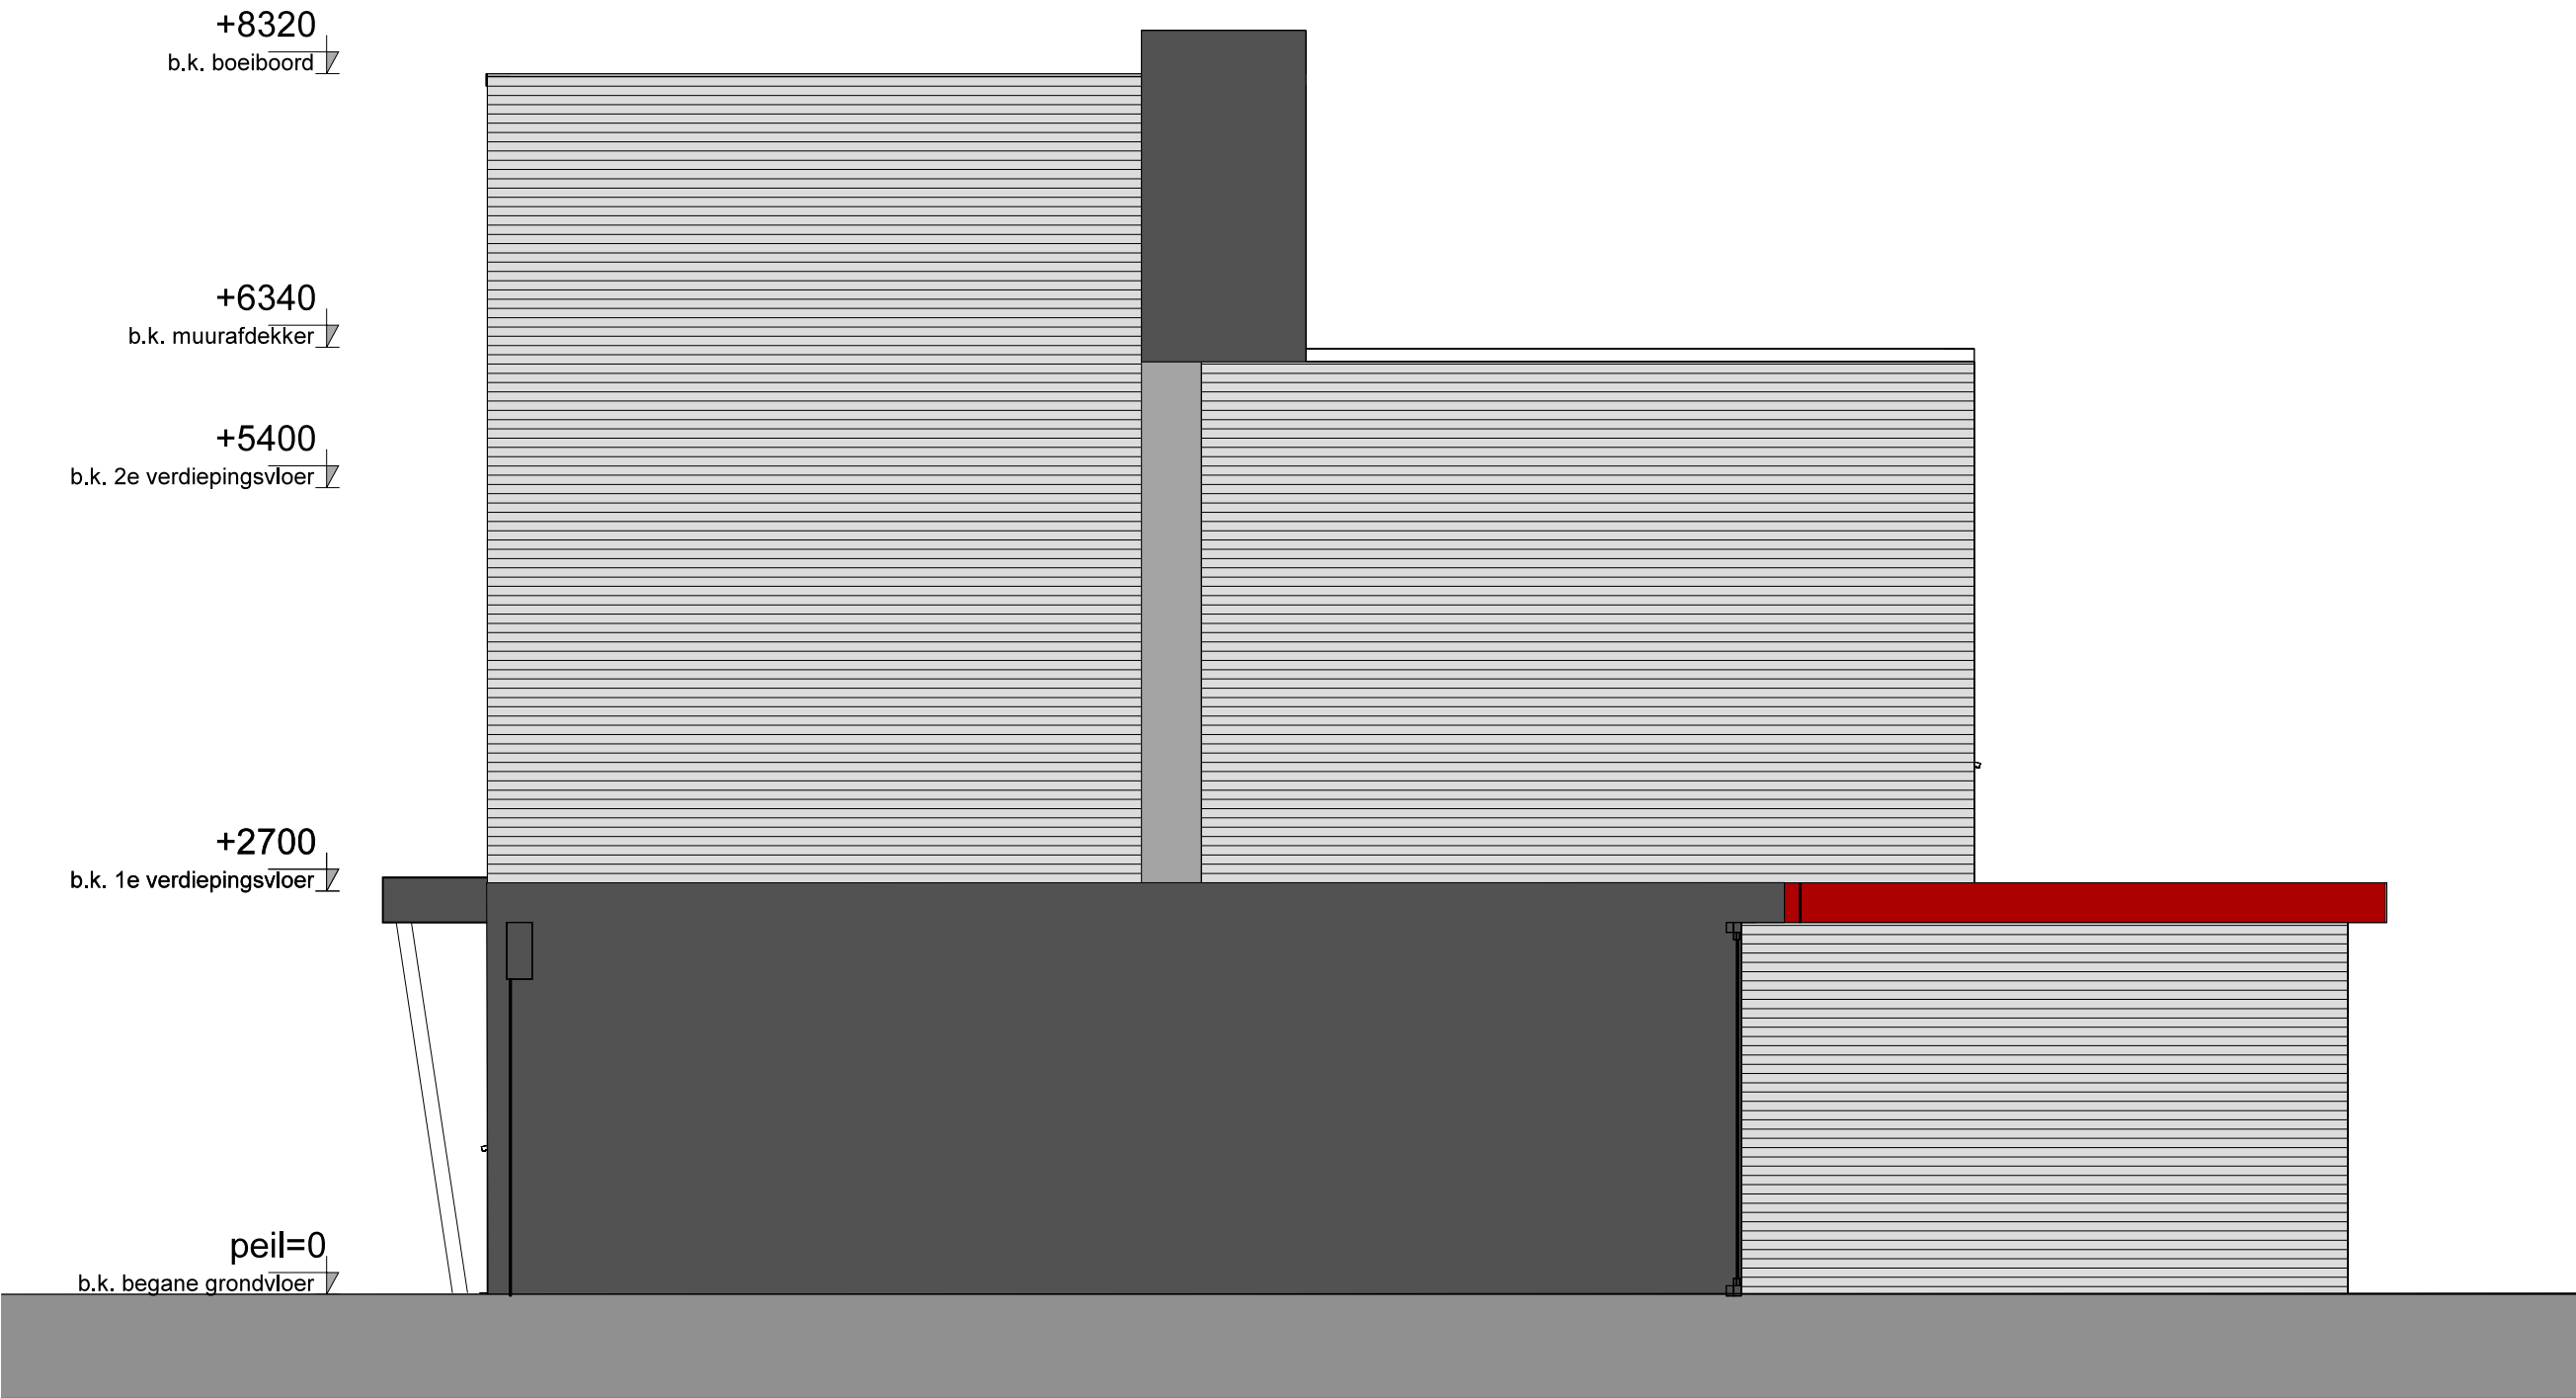

zuid-oost gevel bestaand

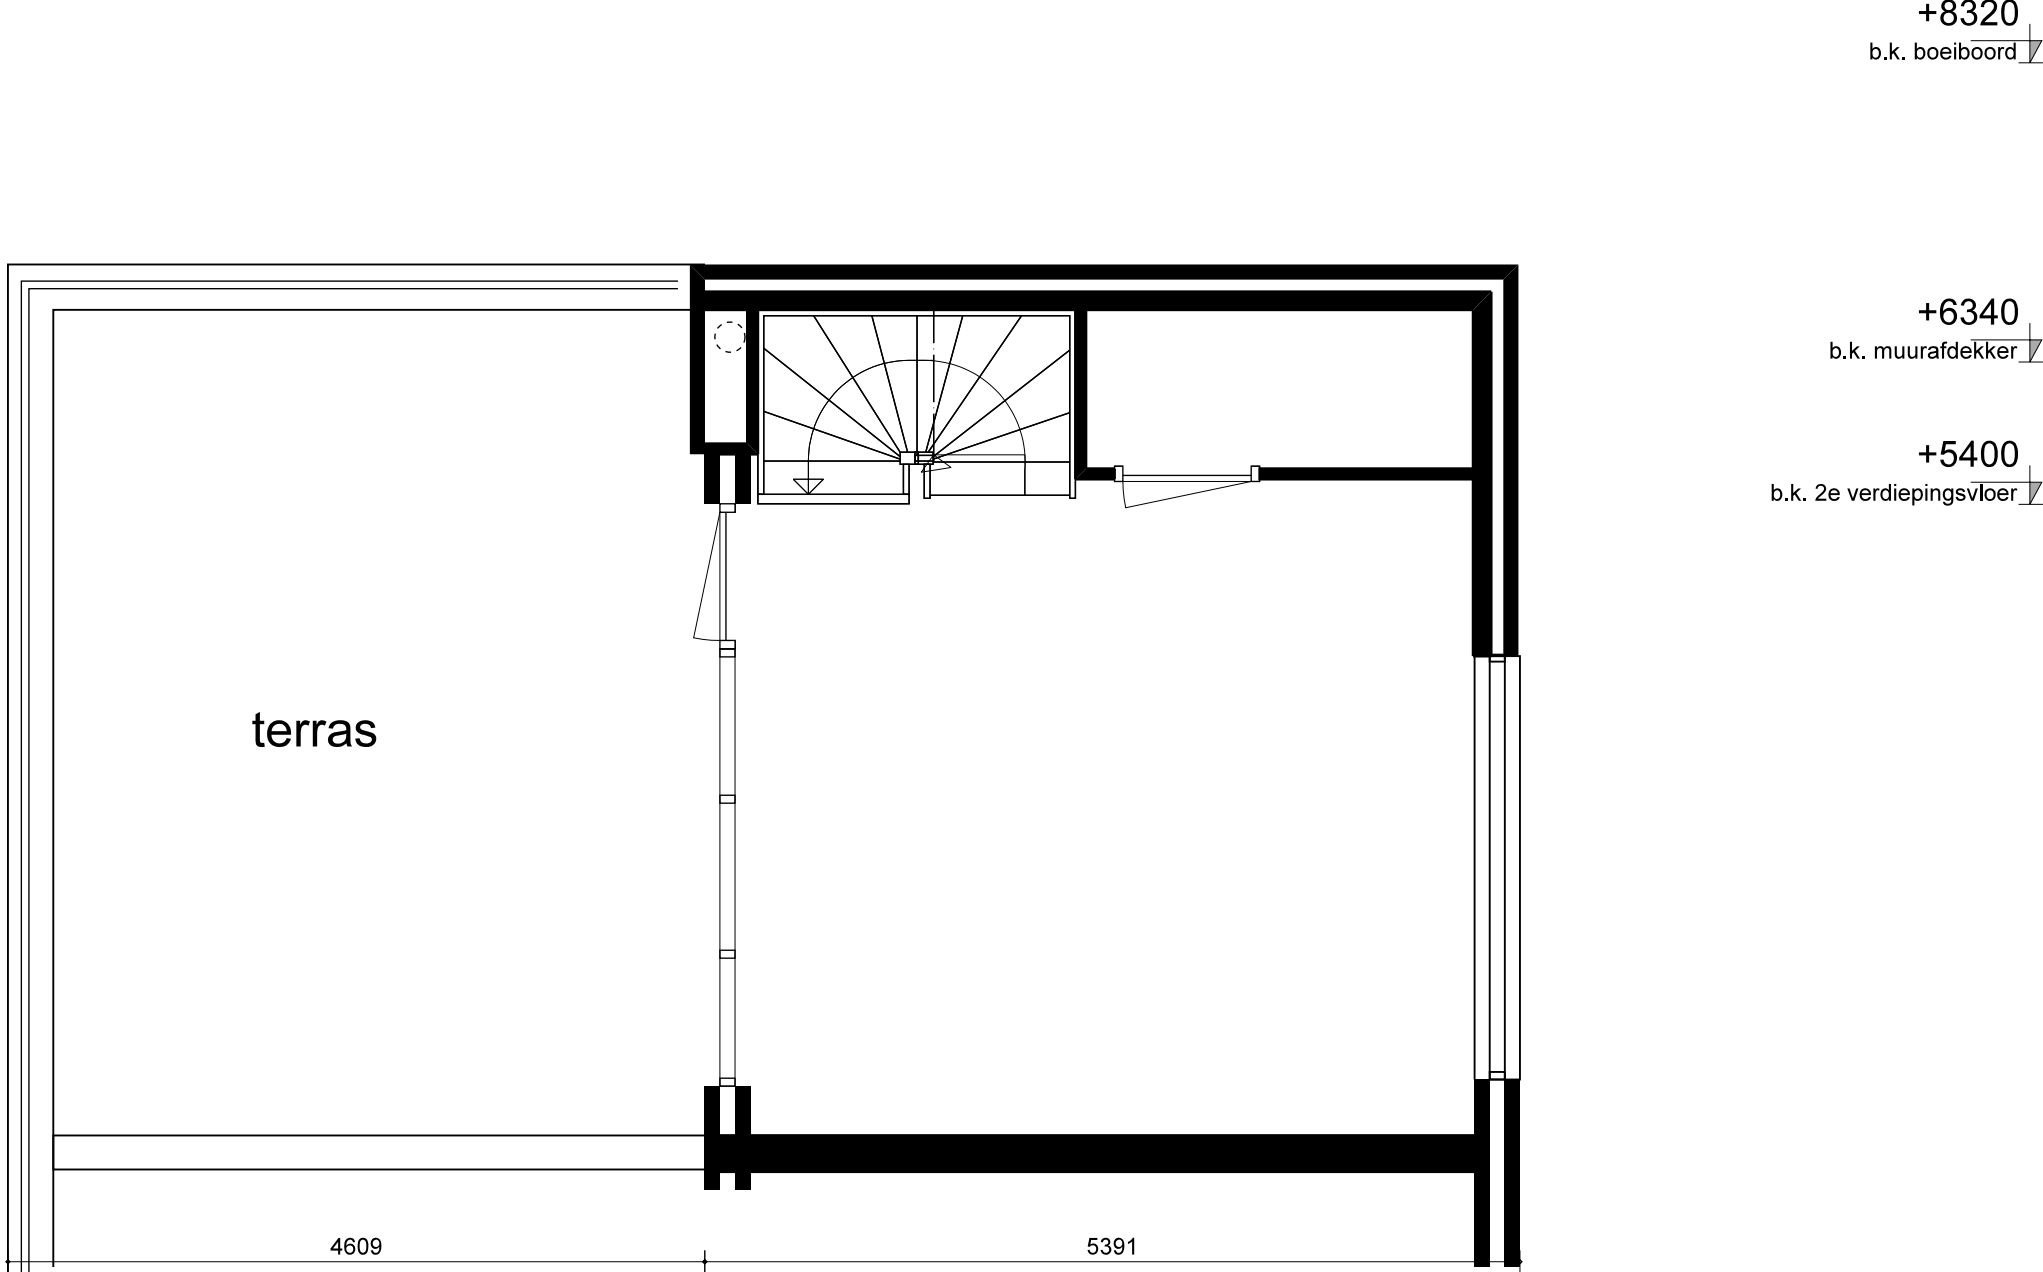

plattegrond tweede verdieping bestaand

**ARCHI
HOU
TECTEN DIJK**
oosthavenkade 51 3134nx vlaardingen
tel: 010-4600682 www.houdijkarchitecten.nl

get. wh
formaat A1
werknr 1760
schaal 1:50
proj. arch. ir w. houdijk
dd. 22-11-2018

opdrachtgever
fam. van herk
christoffelkruid, vlaardingen

project
vergroten dakopbouw
christoffelkruid, vlaardingen

onderwerp
plattegrond/gevel bestaand
definitief ontwerp

tekeningnr. **Db01**