




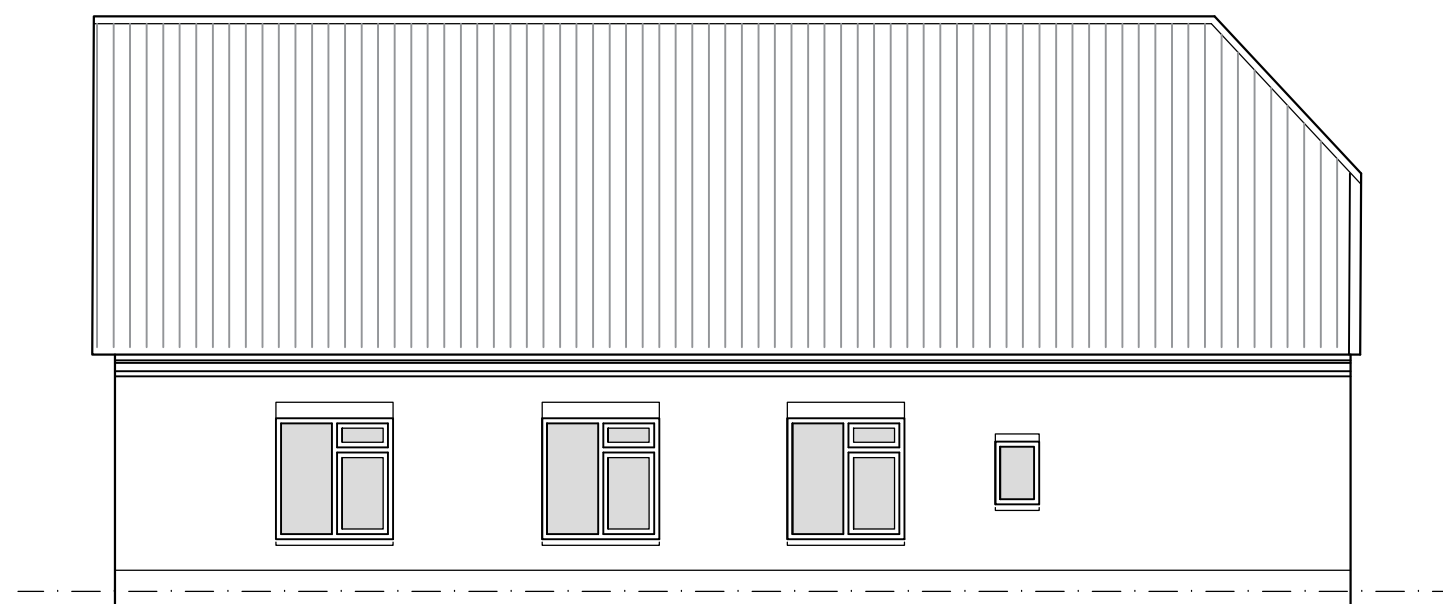


vooraanzicht
bestaand

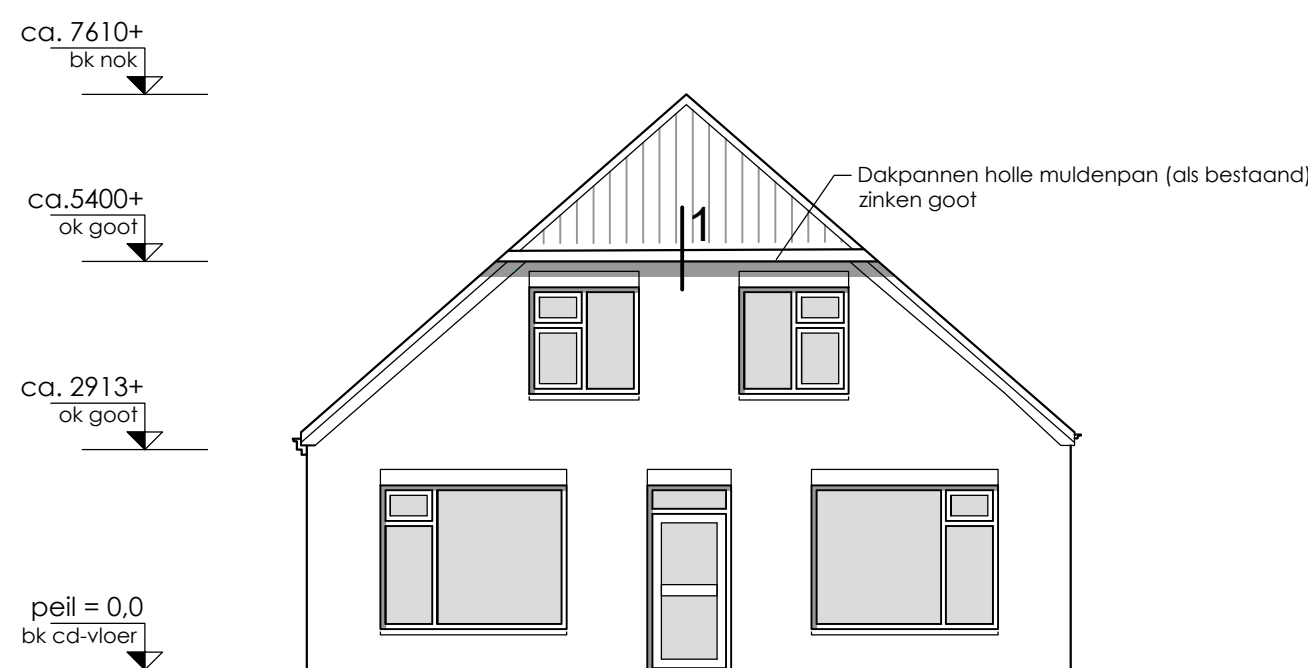

rechter zijaanzicht
bestaand

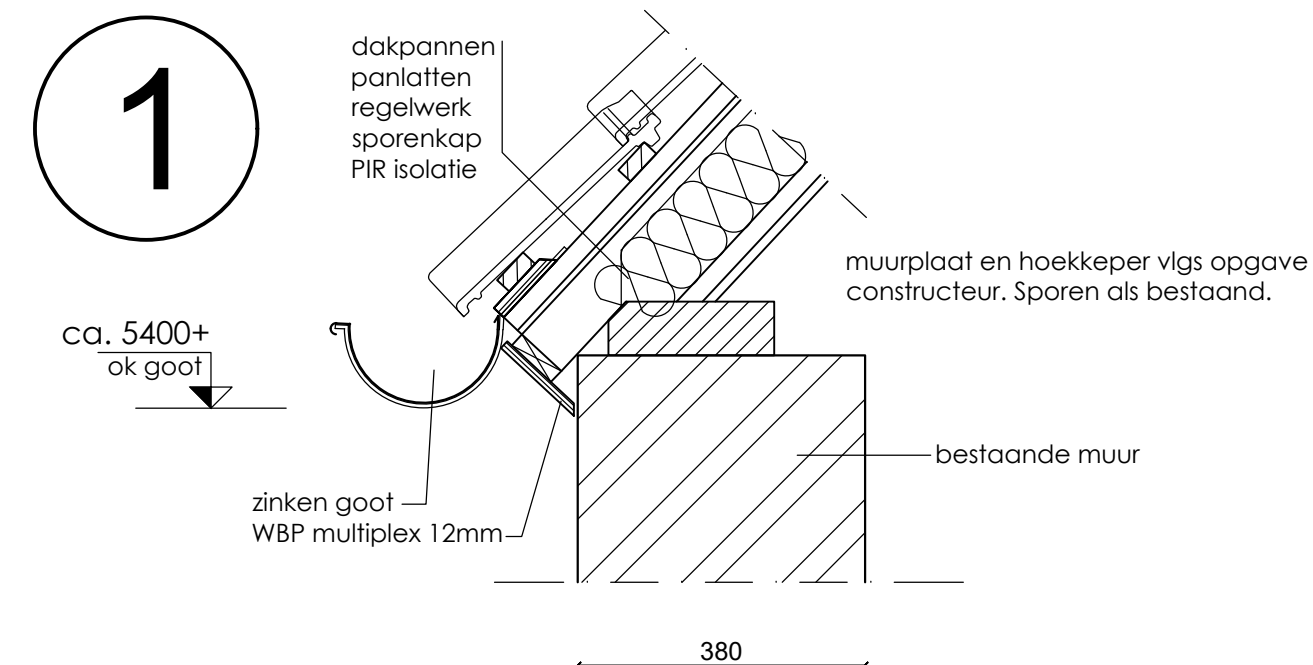


vooraanzicht
nieuw

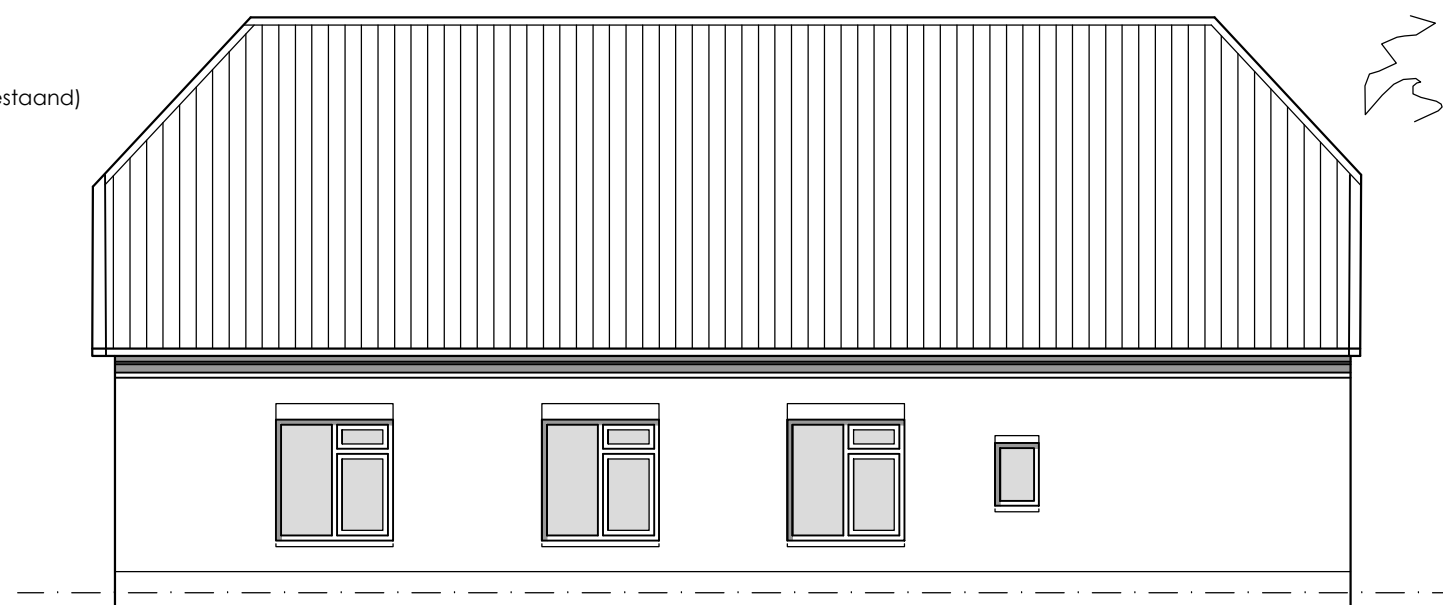


rechter zijaanzicht
nieuw



Gemeente : Hengelo Gld
Sectie : L
Nummer : 496
Schaal : 1:1000

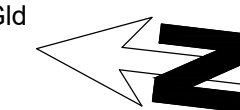

Alle maten in het werk controleren

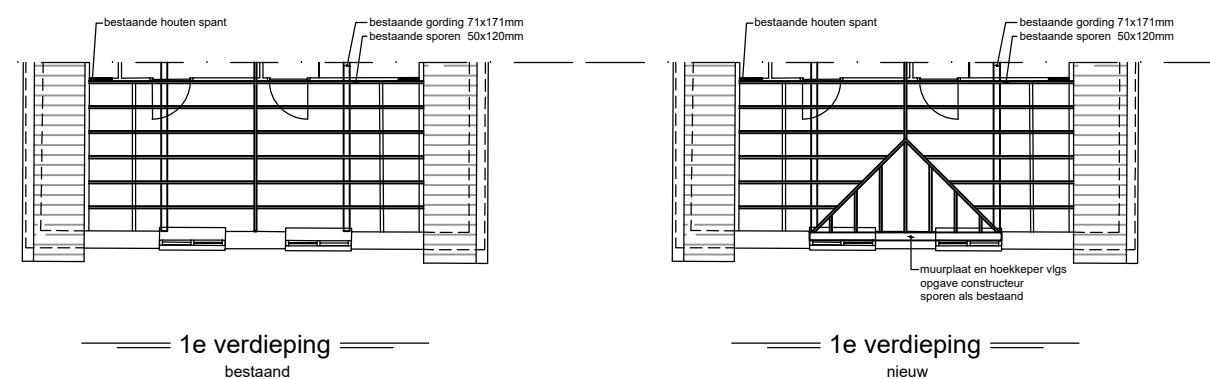

Materialen- en kleurenstaat

boeidelen / overstekken	multiplex WBP	als bestaand
dakpannen	holle muldenpan	als bestaand

Daar waar materialen worden genoemd kunnen ook gelijkwaardige materialen worden toegepast.

Algemeen

Al het houtwerk incl. achterhout welke in aanraking komt met beton- en of metselwerkconstructies voorzien van menie of grondverf.

Al het in het zicht komende lood voorzien van patineerolie.

Detailering als bestaand.

Aanpassen voorgevel a/d Zelhemseweg 5 te Hengelo Gld

Opdrachtgever:

Fam. Menkveld
Hummeloseweg 5
7255 AE Hengelo Gld
06-51955106

geertmenkveld@gmail.com

Datum / tekenaar:

29-04-2018

Soort tekening:

Schaal : 1:100 / 1:10
Gemeente : Bronckhorst
Tekening : Bouwaanvraag

≡ Aanzichten bestaand
≡ Aanzichten nieuw
≡ Tech. plattegronden

B01