



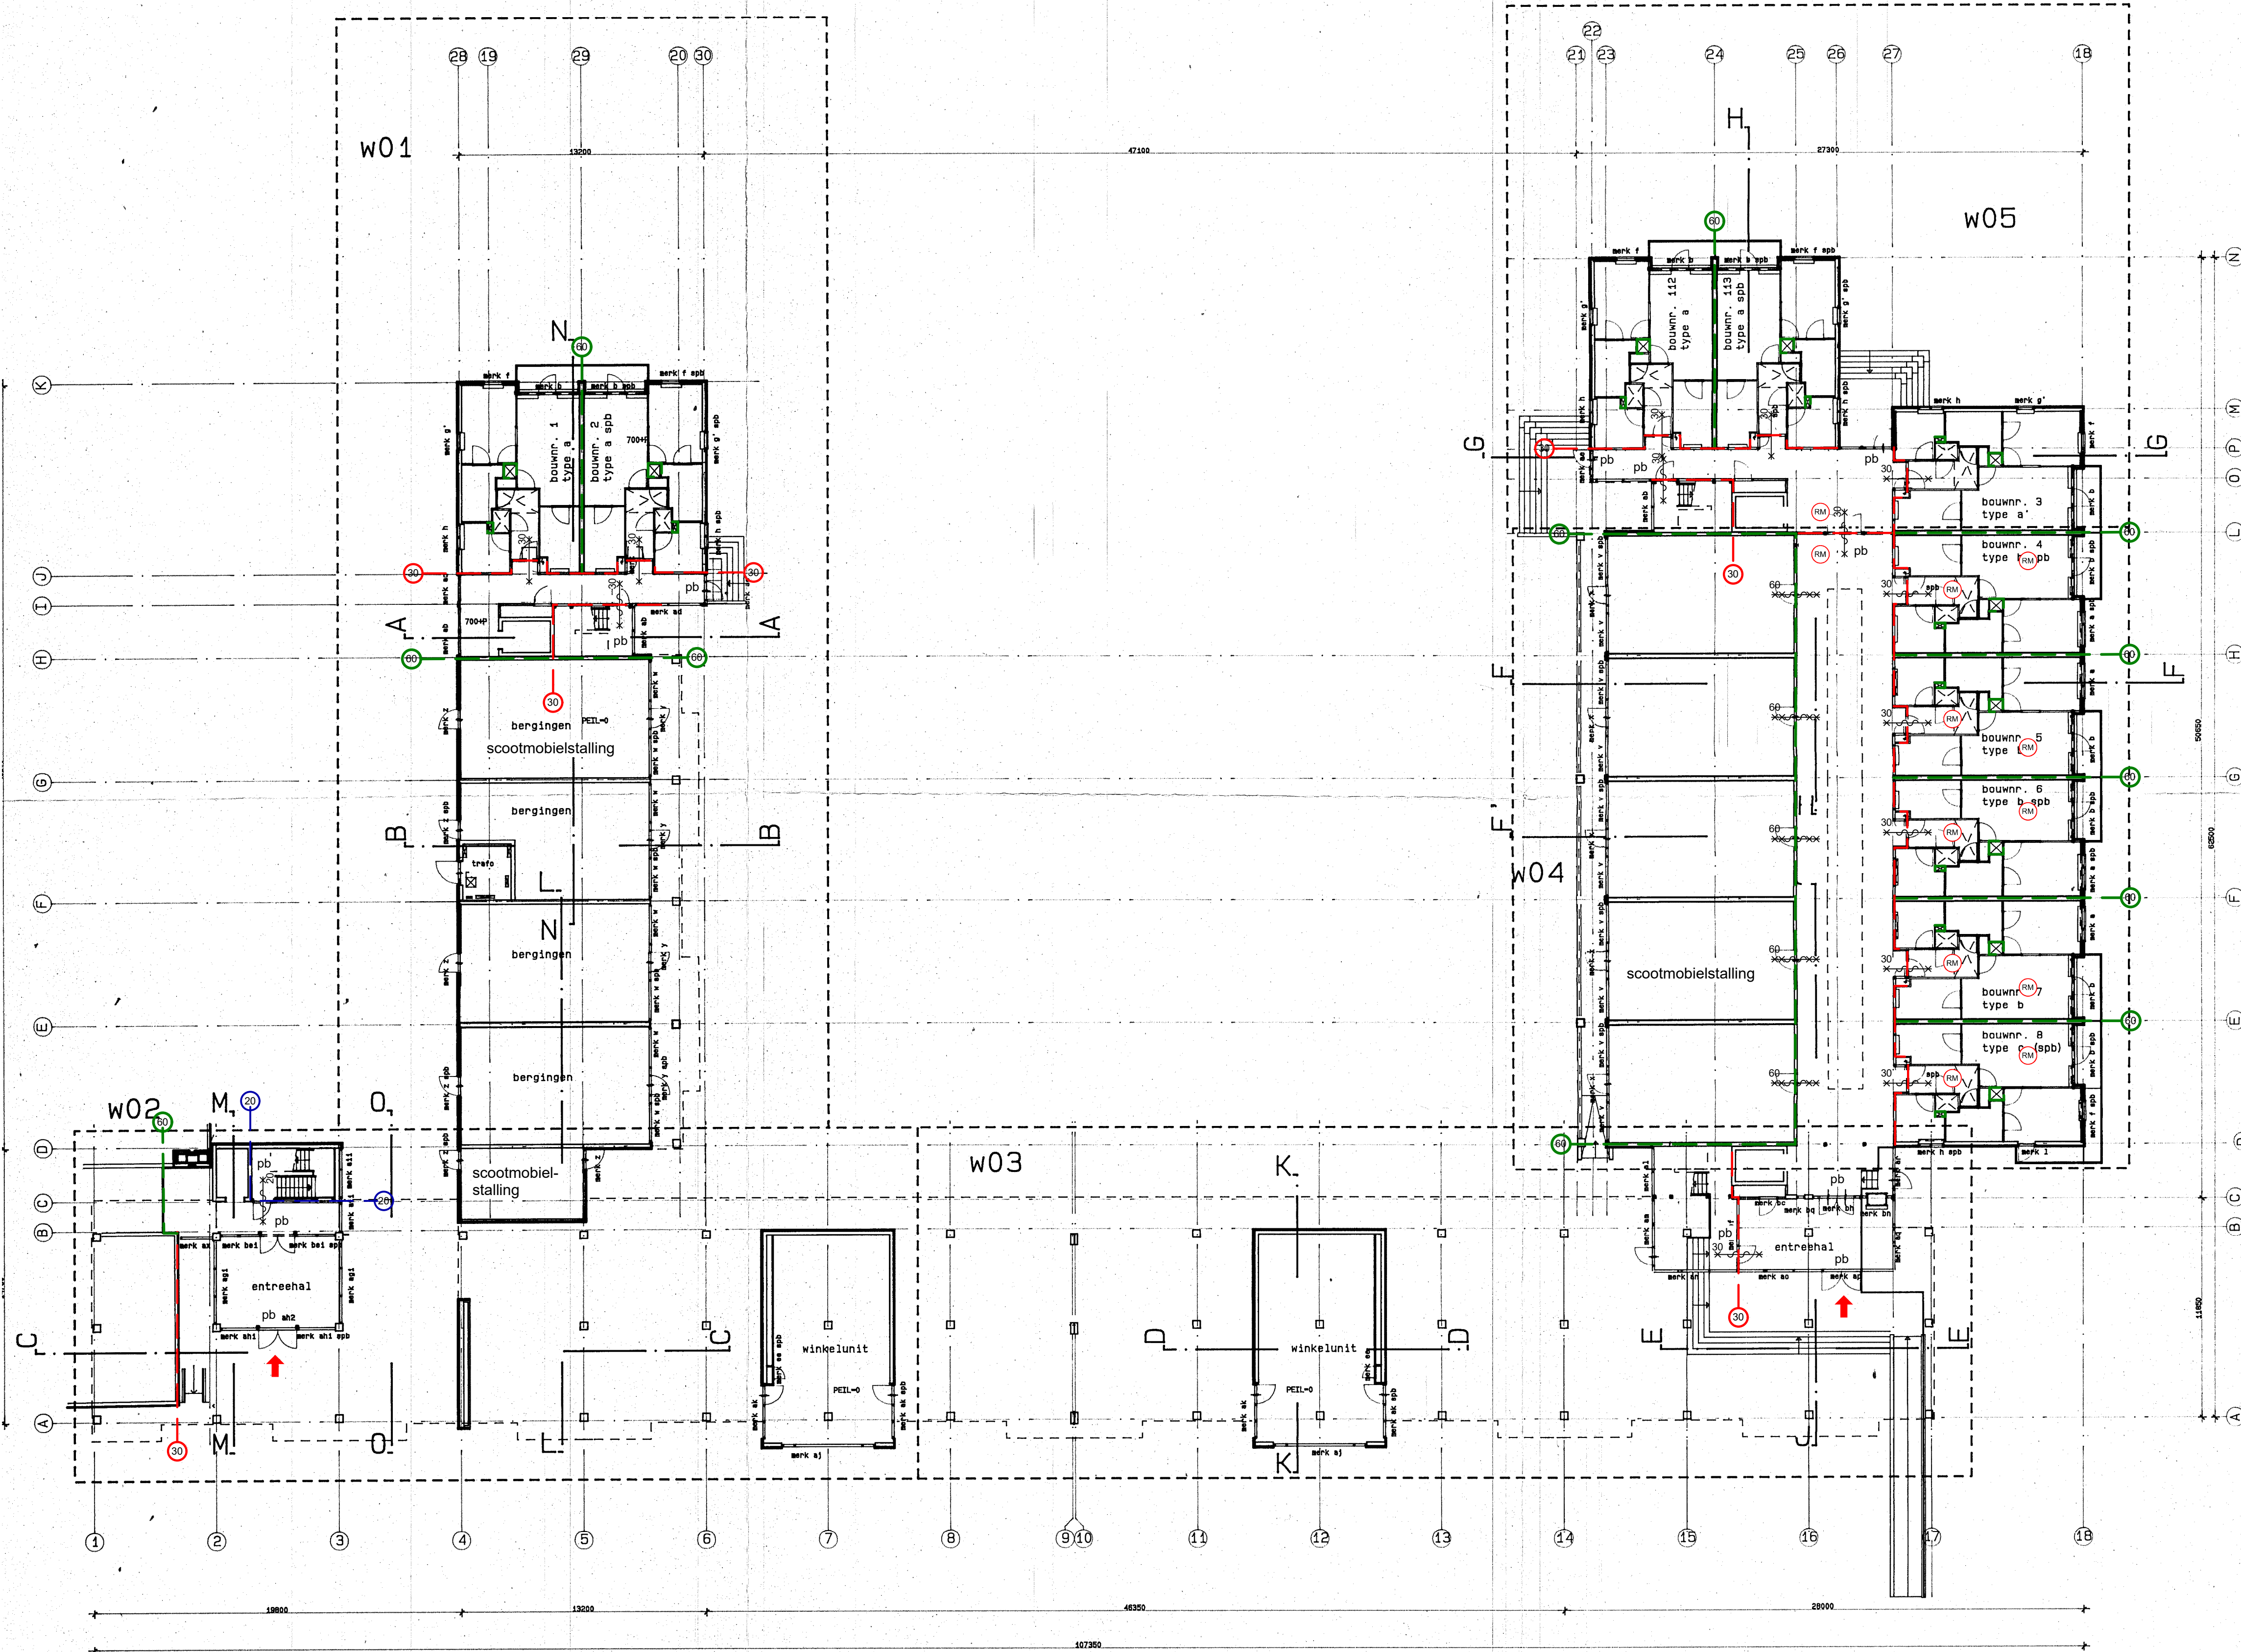

Renvooi brandveiligheid

Verklaring symbolen op tekening:

- brandcompartimentscheiding WBDBO 20
- brandcompartimentscheiding WBDBO 30
- brandcompartimentscheiding WBDBO 60
- deur en kozijn WBDBO 20/30/60minuten
- deur en kozijn WBDBO 20 minuten + zelfsluitend
- deur en kozijn WBDBO 30 minuten + zelfsluitend
- deur en kozijn WBDBO 60 minuten + zelfsluitend
- pb vluchtdeur, aanvluchtzijde te openen zonder losse hulpmiddelen
- pa vluchtdeur, voorzien van paniekbalk of middels lichte druk tegen de deur te openen
- draagbaar blustoestel (type + inhoud)
- slow whoop
- 20m brandslanghaspel, lengte X meter
- vluchtweegaanduiding conform NEN 6088
- ruimte voorzien van algemene noodverlichting
- brandmeldcentrale
- brandweeringang
- handbrandmelder
- ruimte vv automatische brandmelders (en standalone rookschakelaar in gemeenschappelijke verkeersruimte)
- droge blusleiding

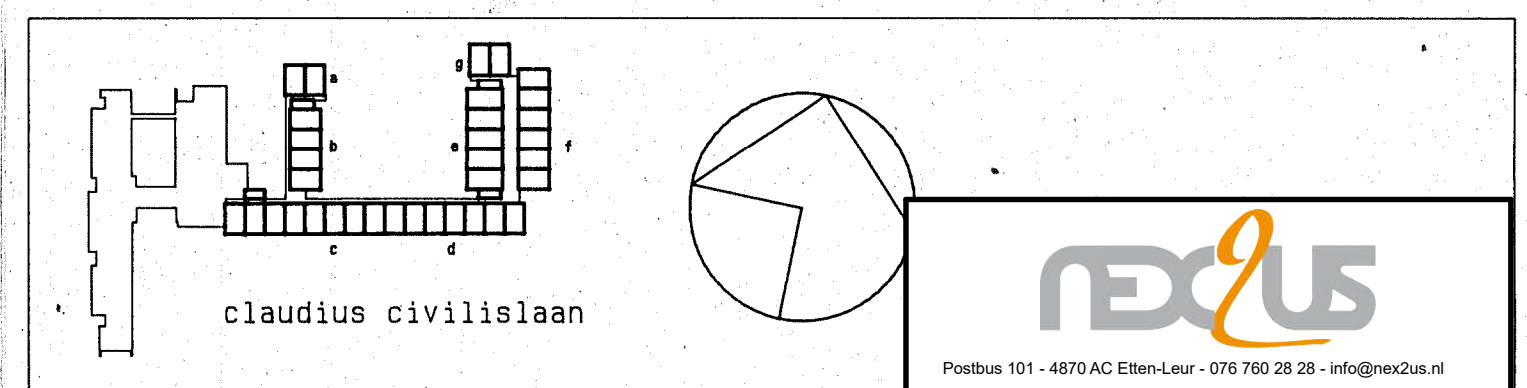


Postbus 101 - 4870 AC Etten-Leur - 076 760 26 28 - info@nex2us.nl

formaat: A1 schaal: 1:200

datum: 15-02-2018 gew: -

project:
Brandveiligheid Waterweg wonen


onderdeel:
Tekeningen brandveiligheid
De Weteringen
Plattegrond begane grond
opdrachtgever:
Bergh Brandscheidingen
Kierkenveld 2
4704 SV Roosendaal Blad: 01 / 05

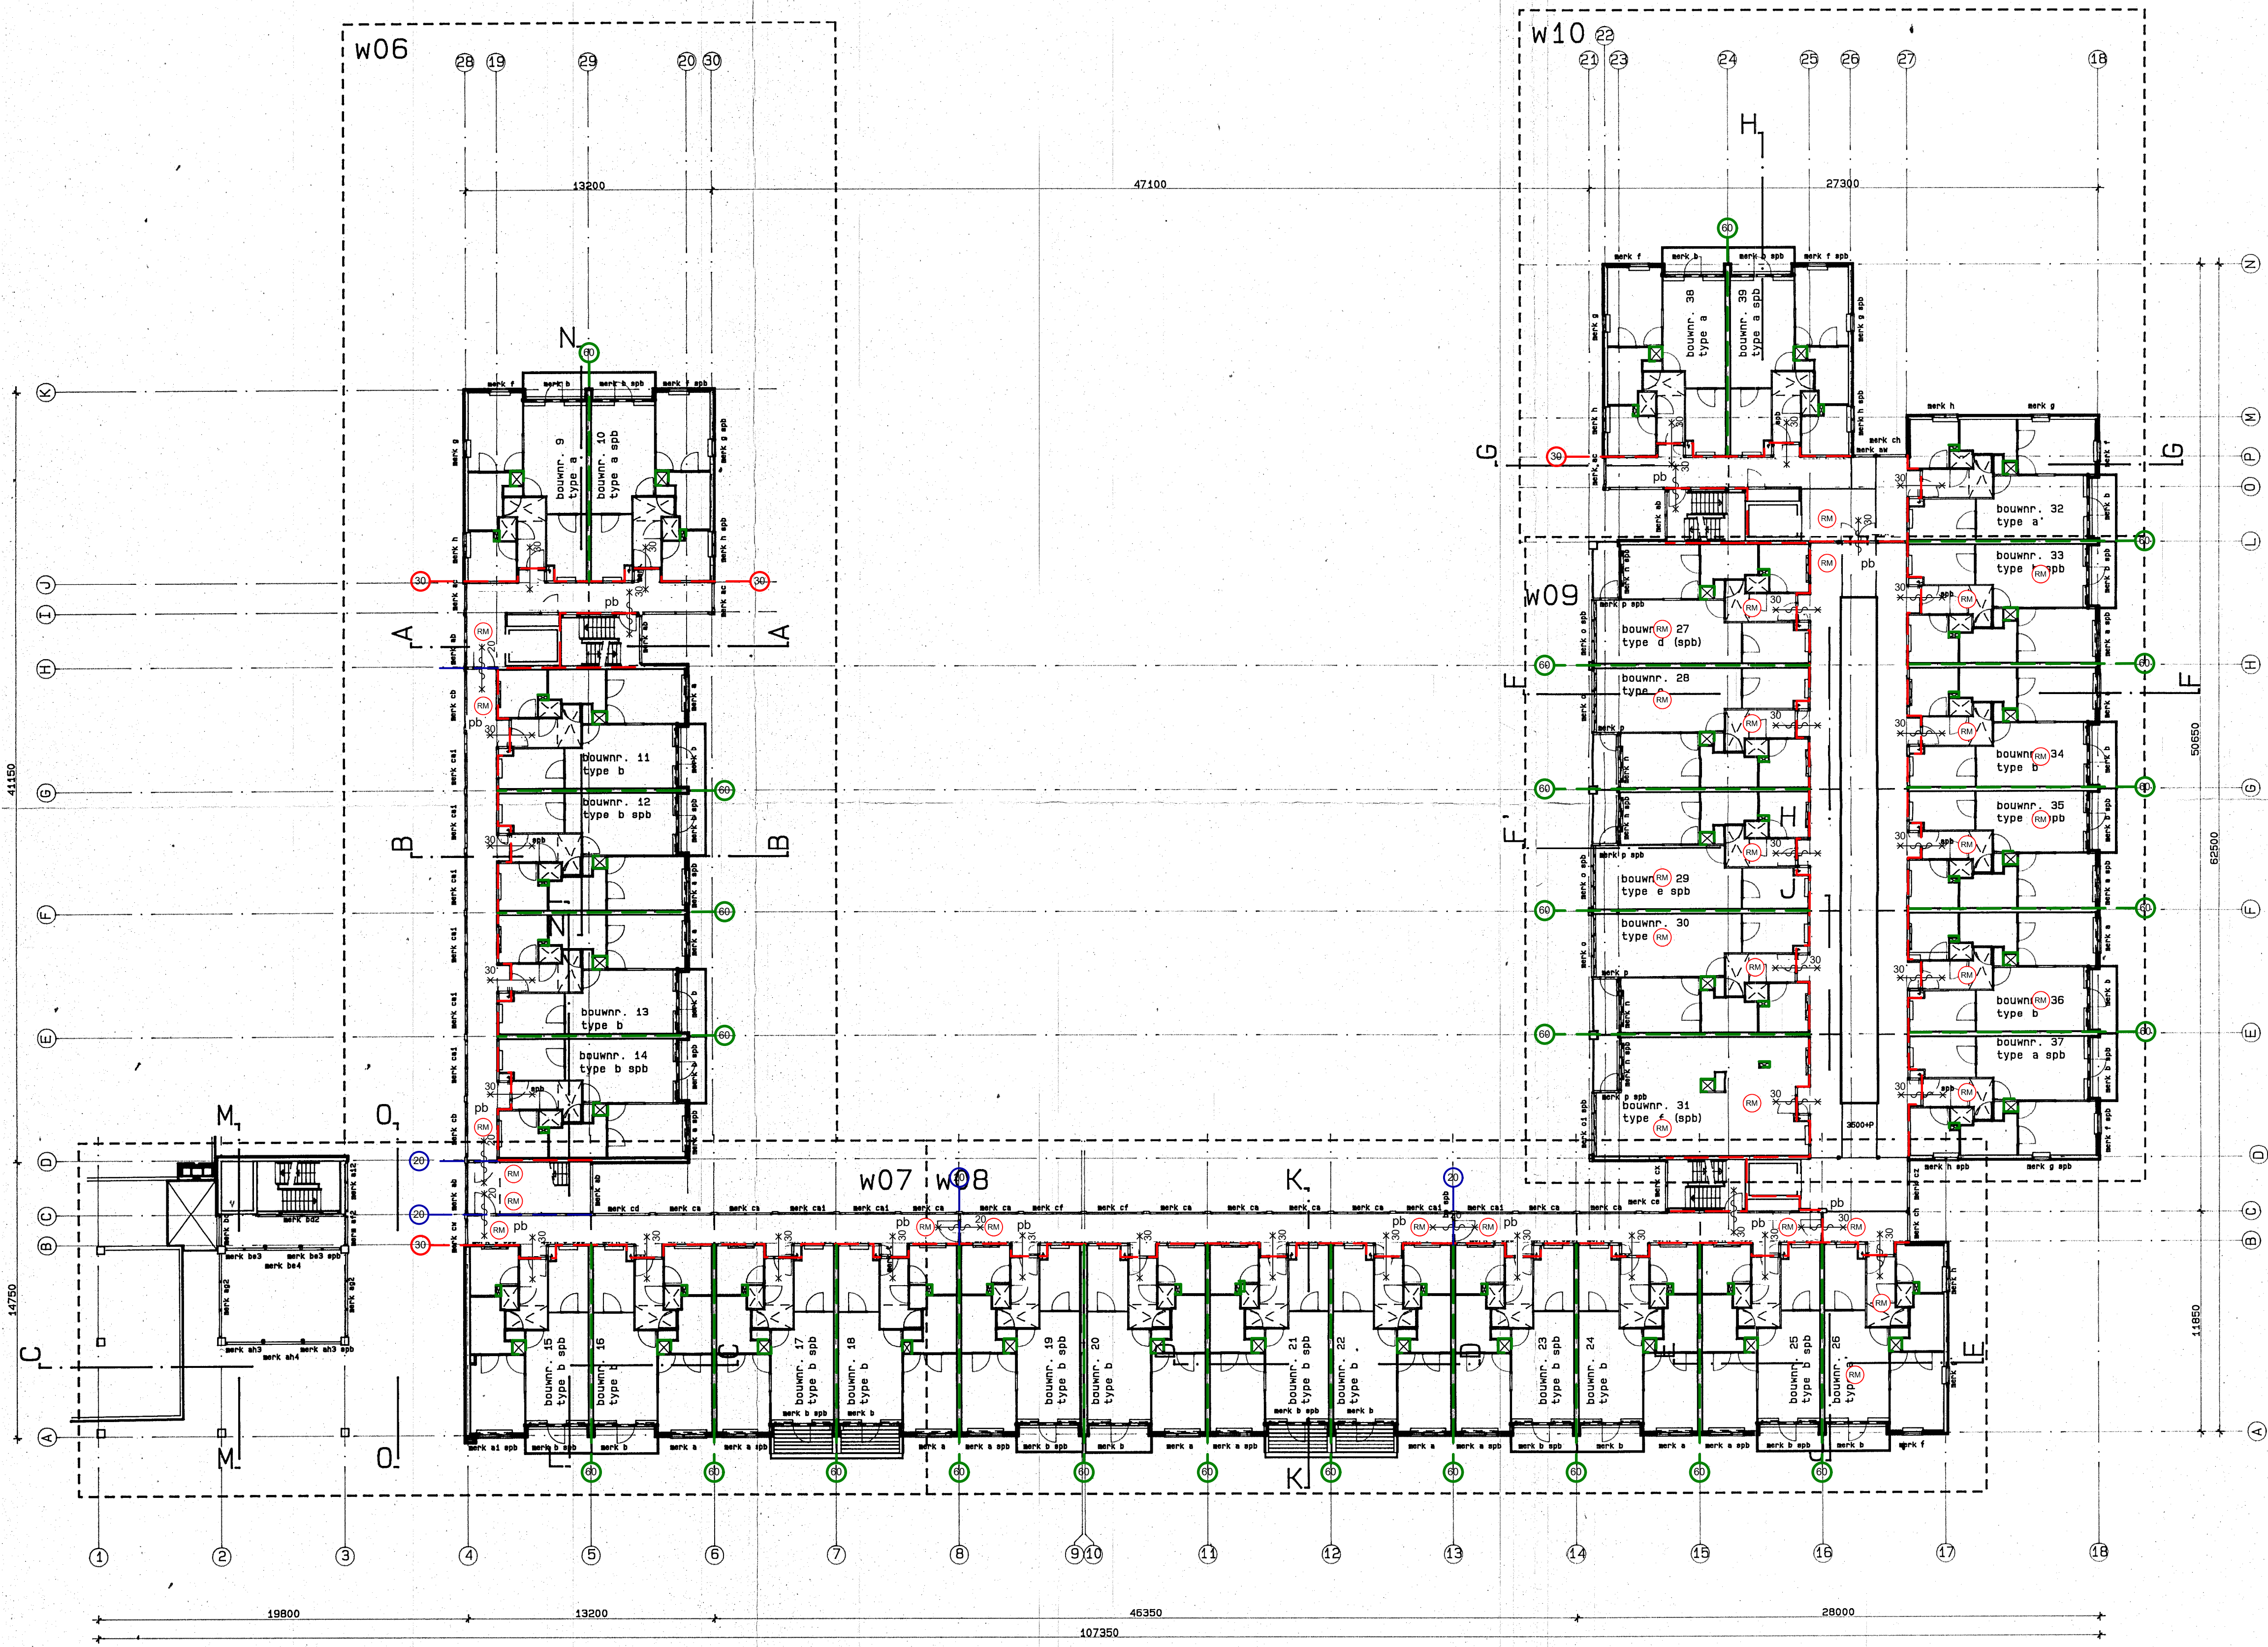


Renvooi brandveiligheid

Verklaring symbolen op tekening:

- brandcompartimentscheiding WBDBO 20
- brandcompartimentscheiding WBDBO 30
- brandcompartimentscheiding WBDBO 60
- 20 X deur en kozijn WBDBO 20/30/60minuten
- 20 X deur en kozijn WBDBO 20 minuten + zelfsluitend
- 30 X deur en kozijn WBDBO 30 minuten + zelfsluitend
- 60 X deur en kozijn WBDBO 60 minuten + zelfsluitend
- pb vluchtdeur, aanvluchtzijde te openen zonder losse hulpmiddelen
- pa vluchtdeur, voorzien van paniekbalk of middels lichte druk tegen de deur te openen
- draagbaar blustoestel (type + inhoud)
- slow whoop
- 20m brandslanghaspel, lengte X meter
- vluchtweegaanduiding conform NEN 6088
- NV ruimte voorzien van algemene noodverlichting
- brandmeldcentrale
- brandweeringang
- handbrandmelder
- ruimte vv automatische brandmelders (en standalone rookschakelaar in gemeenschappelijke verkeersruimte)
- droge blusleiding

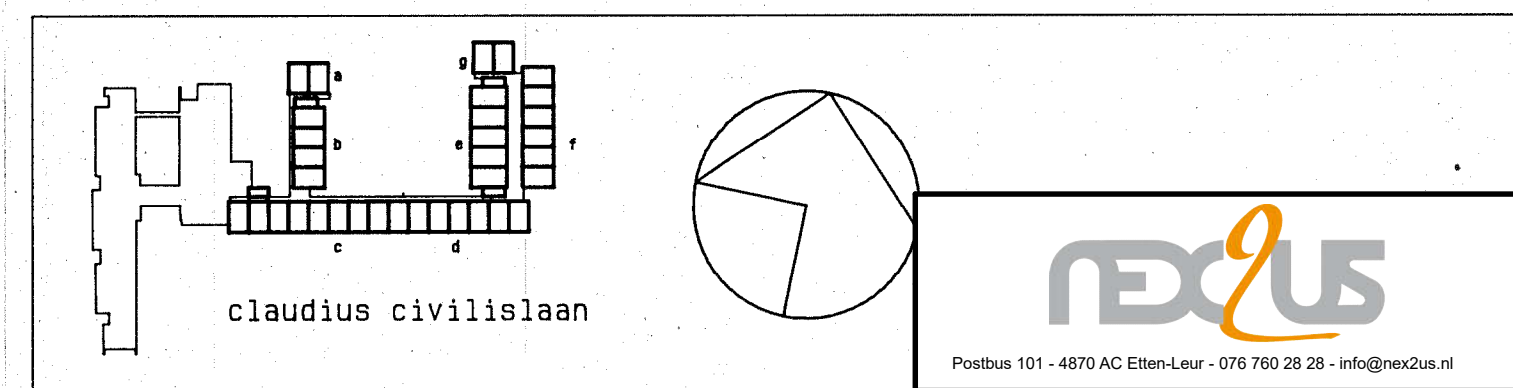


Postbus 101 - 4870 AC Etten-Leur - 076 760 28 28 - info@nex2us.nl	
formaat: A1	schaal: 1:200
datum: 15-02-2018	gew: -
project:	Brandveiligheid Waterweg wonen
onderdeel:	
Tekeningen brandveiligheid	
De Weteringen	
Plattegrond 1e verdieping	
opdrachtgever:	
Bergh Brandscheidingen	
Kierkenveld 2	
4704 SV Roosendaal	Blad: 02 / 05

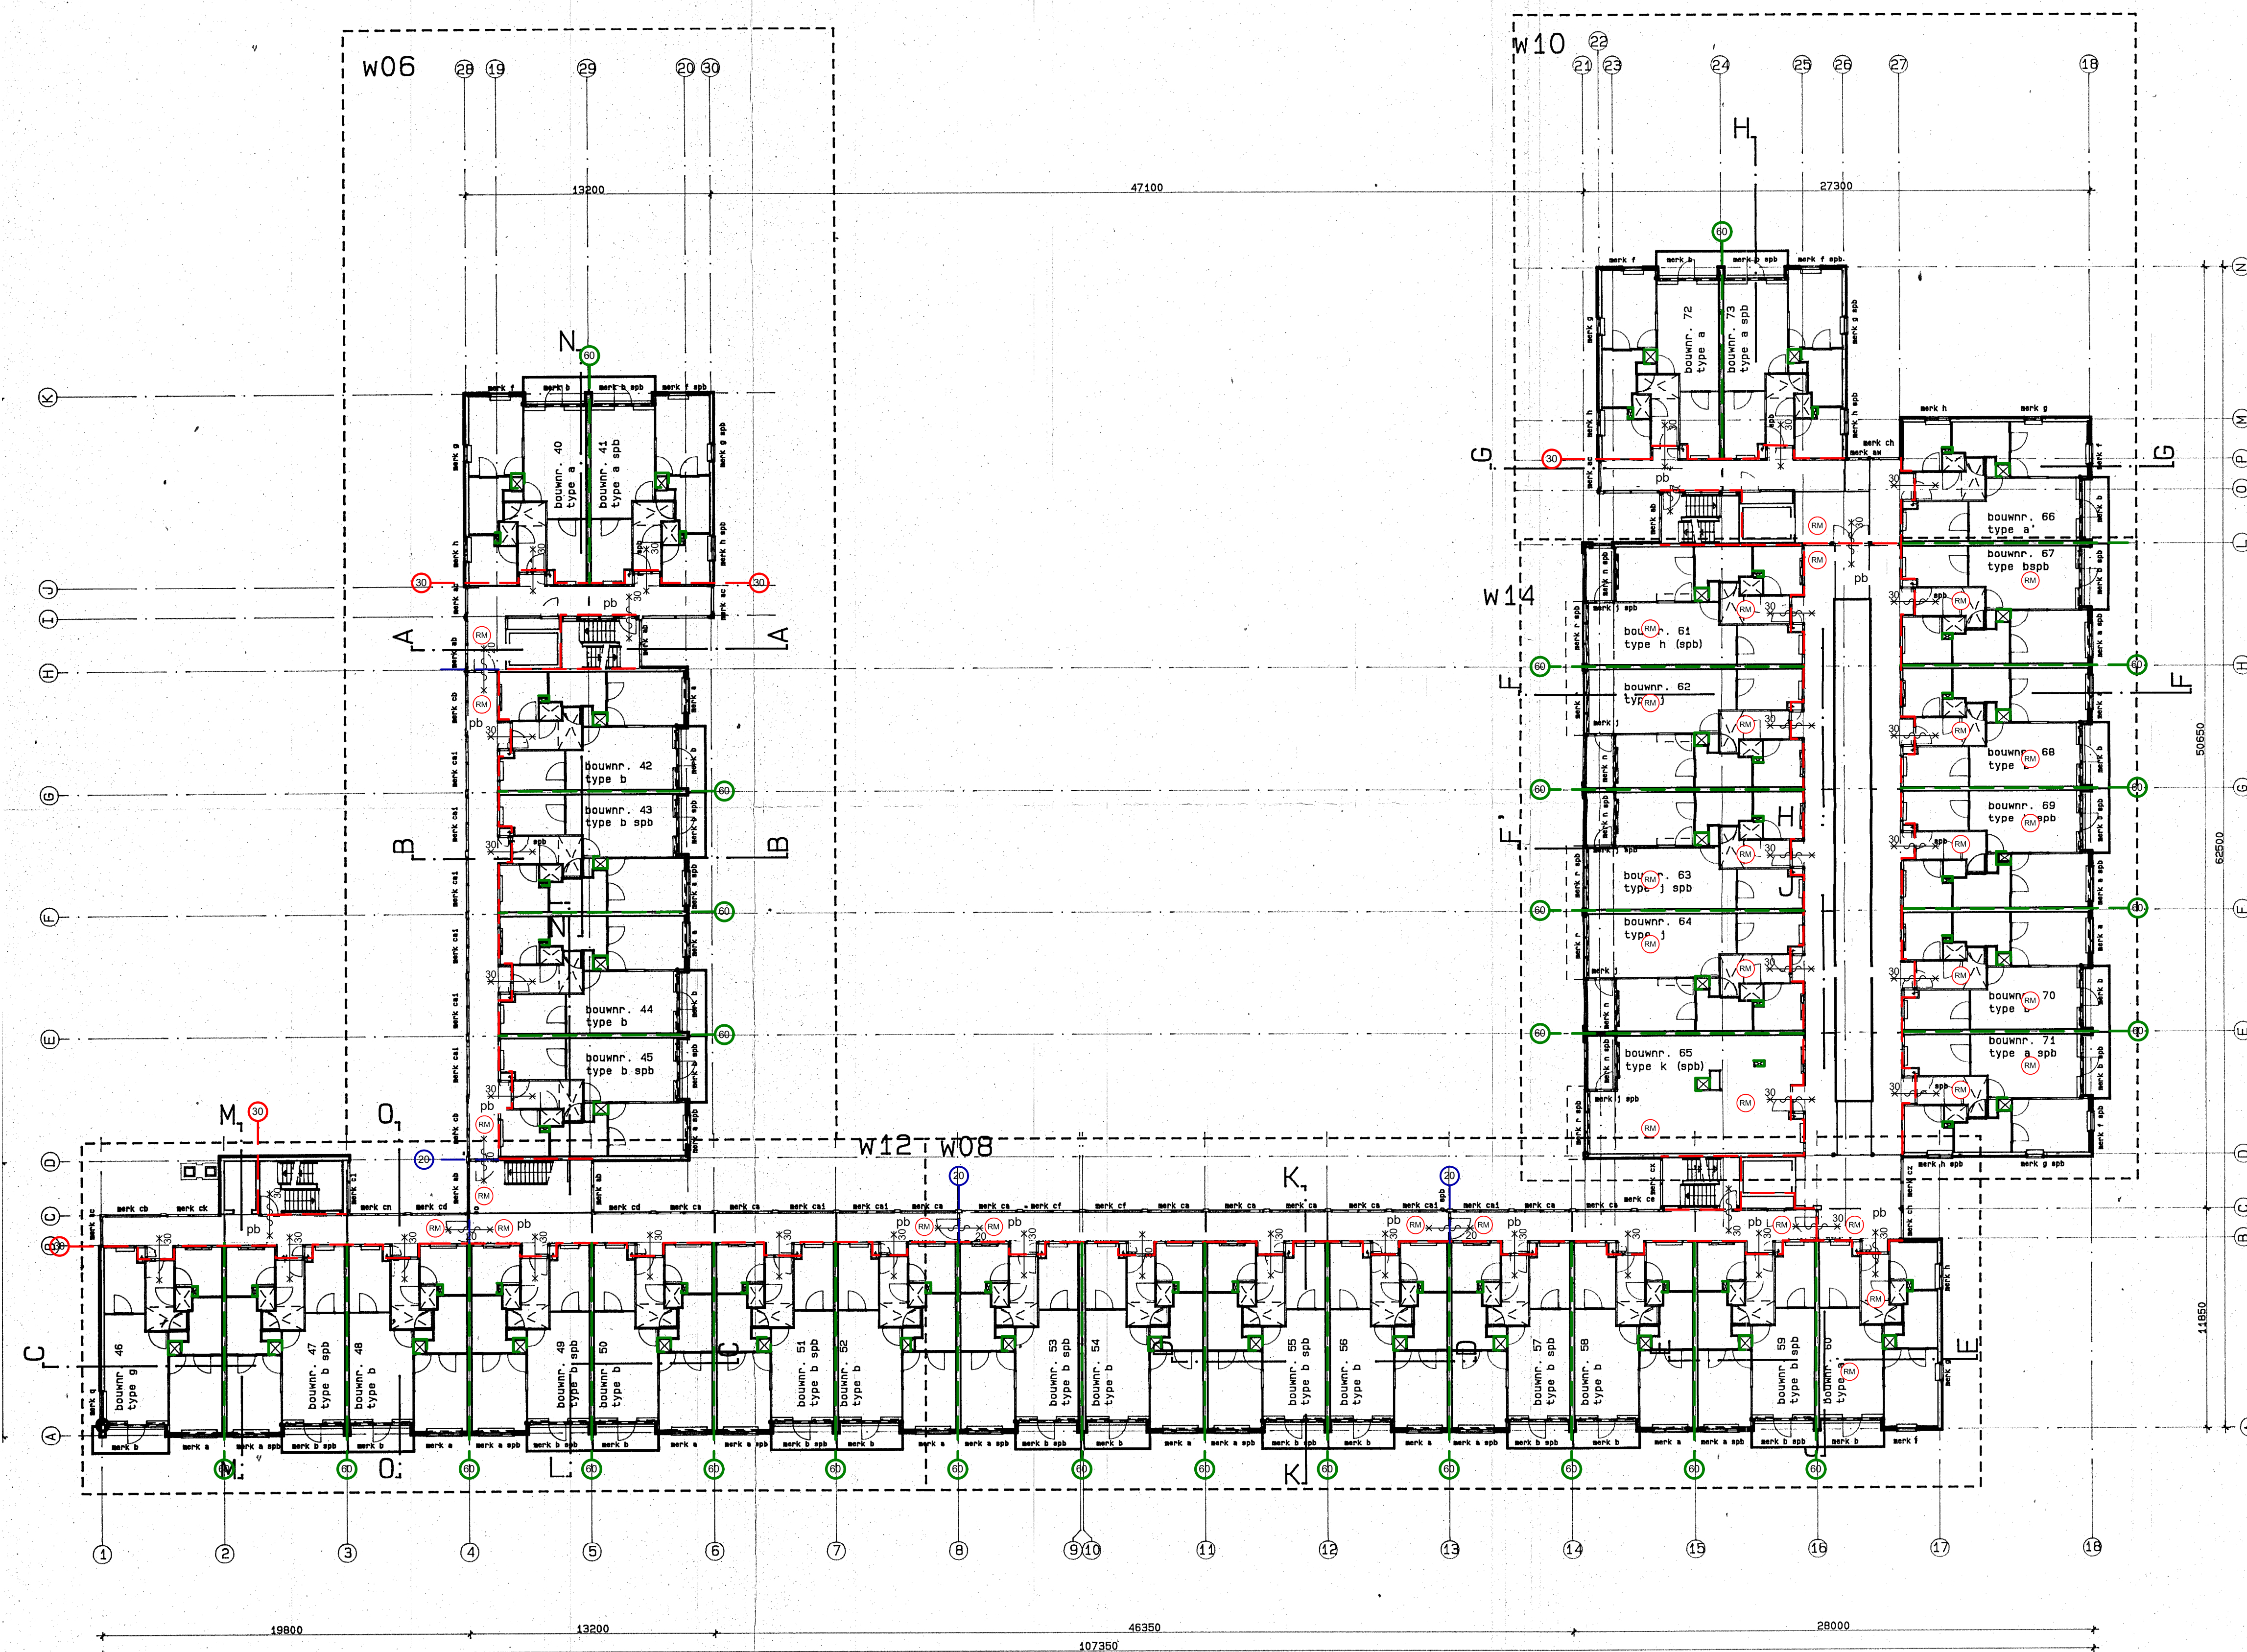

Renvooi brandveiligheid

Verklaring symbolen op tekening:

- brandcompartimentscheiding WBDBO 20
- brandcompartimentscheiding WBDBO 30
- brandcompartimentscheiding WBDBO 60
- 20 x deur en kozijn WBDBO 20/30/60minuten
- 20 x deur en kozijn WBDBO 20 minuten + zelfsluitend
- 30 x deur en kozijn WBDBO 30 minuten + zelfsluitend
- 60 x deur en kozijn WBDBO 60 minuten + zelfsluitend
- pb vluchtdeur, aanvluchtzijde te openen zonder losse hulpmiddelen
- pa vluchtdeur, voorzien van paniekbalk of middels lichte druk tegen de deur te openen
- draagbaar blustoestel (type + inhoud)
- slow whoop
- 20m brandslanghaspel, lengte X meter
- vluchtweegaanduiding conform NEN 6088
- ruimte voorzien van algemene noodverlichting
- brandmeldcentrale
- brandweeringang
- handbrandmelder
- ruimte vv automatische brandmelders (en standalone rookschakelaar in gemeenschappelijke verkeersruimte)
- droge blusleiding

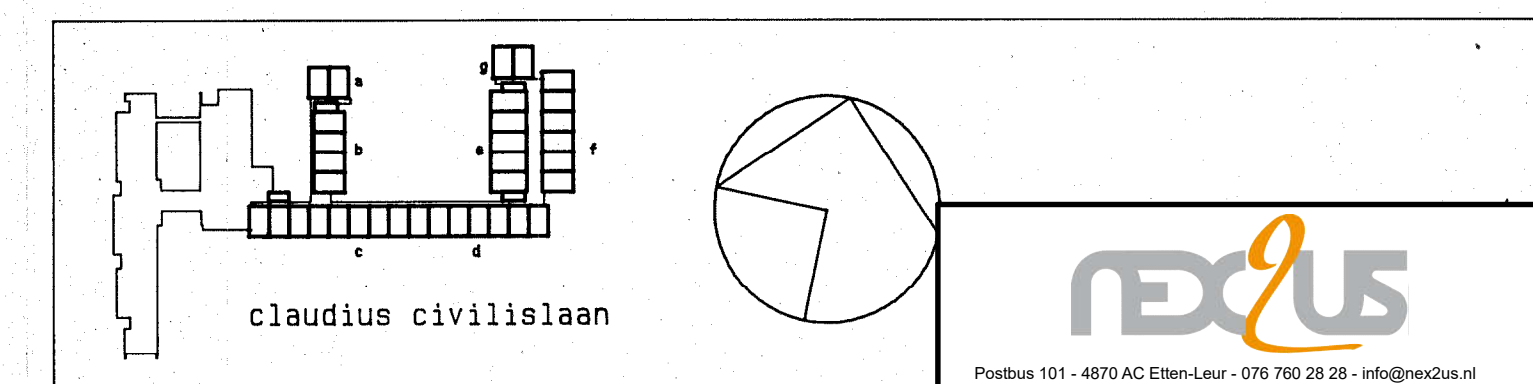

Postbus 101 - 4870 AC Elten-Leur - 076 760 28 28 - info@nex2us.nl

formaat: A1 schaal: 1:200


datum: 15-02-2018 gew: -

project:
Brandveiligheid Waterweg wonen

onderdeel:

Tekeningen brandveiligheid
De Weteringen
Plattegrond 2e verdieping


opdrachtgever:
Bergh Brandscheidingen
Kierkenveld 2
4704 SV Roosendaal
Blad: 03 / 05

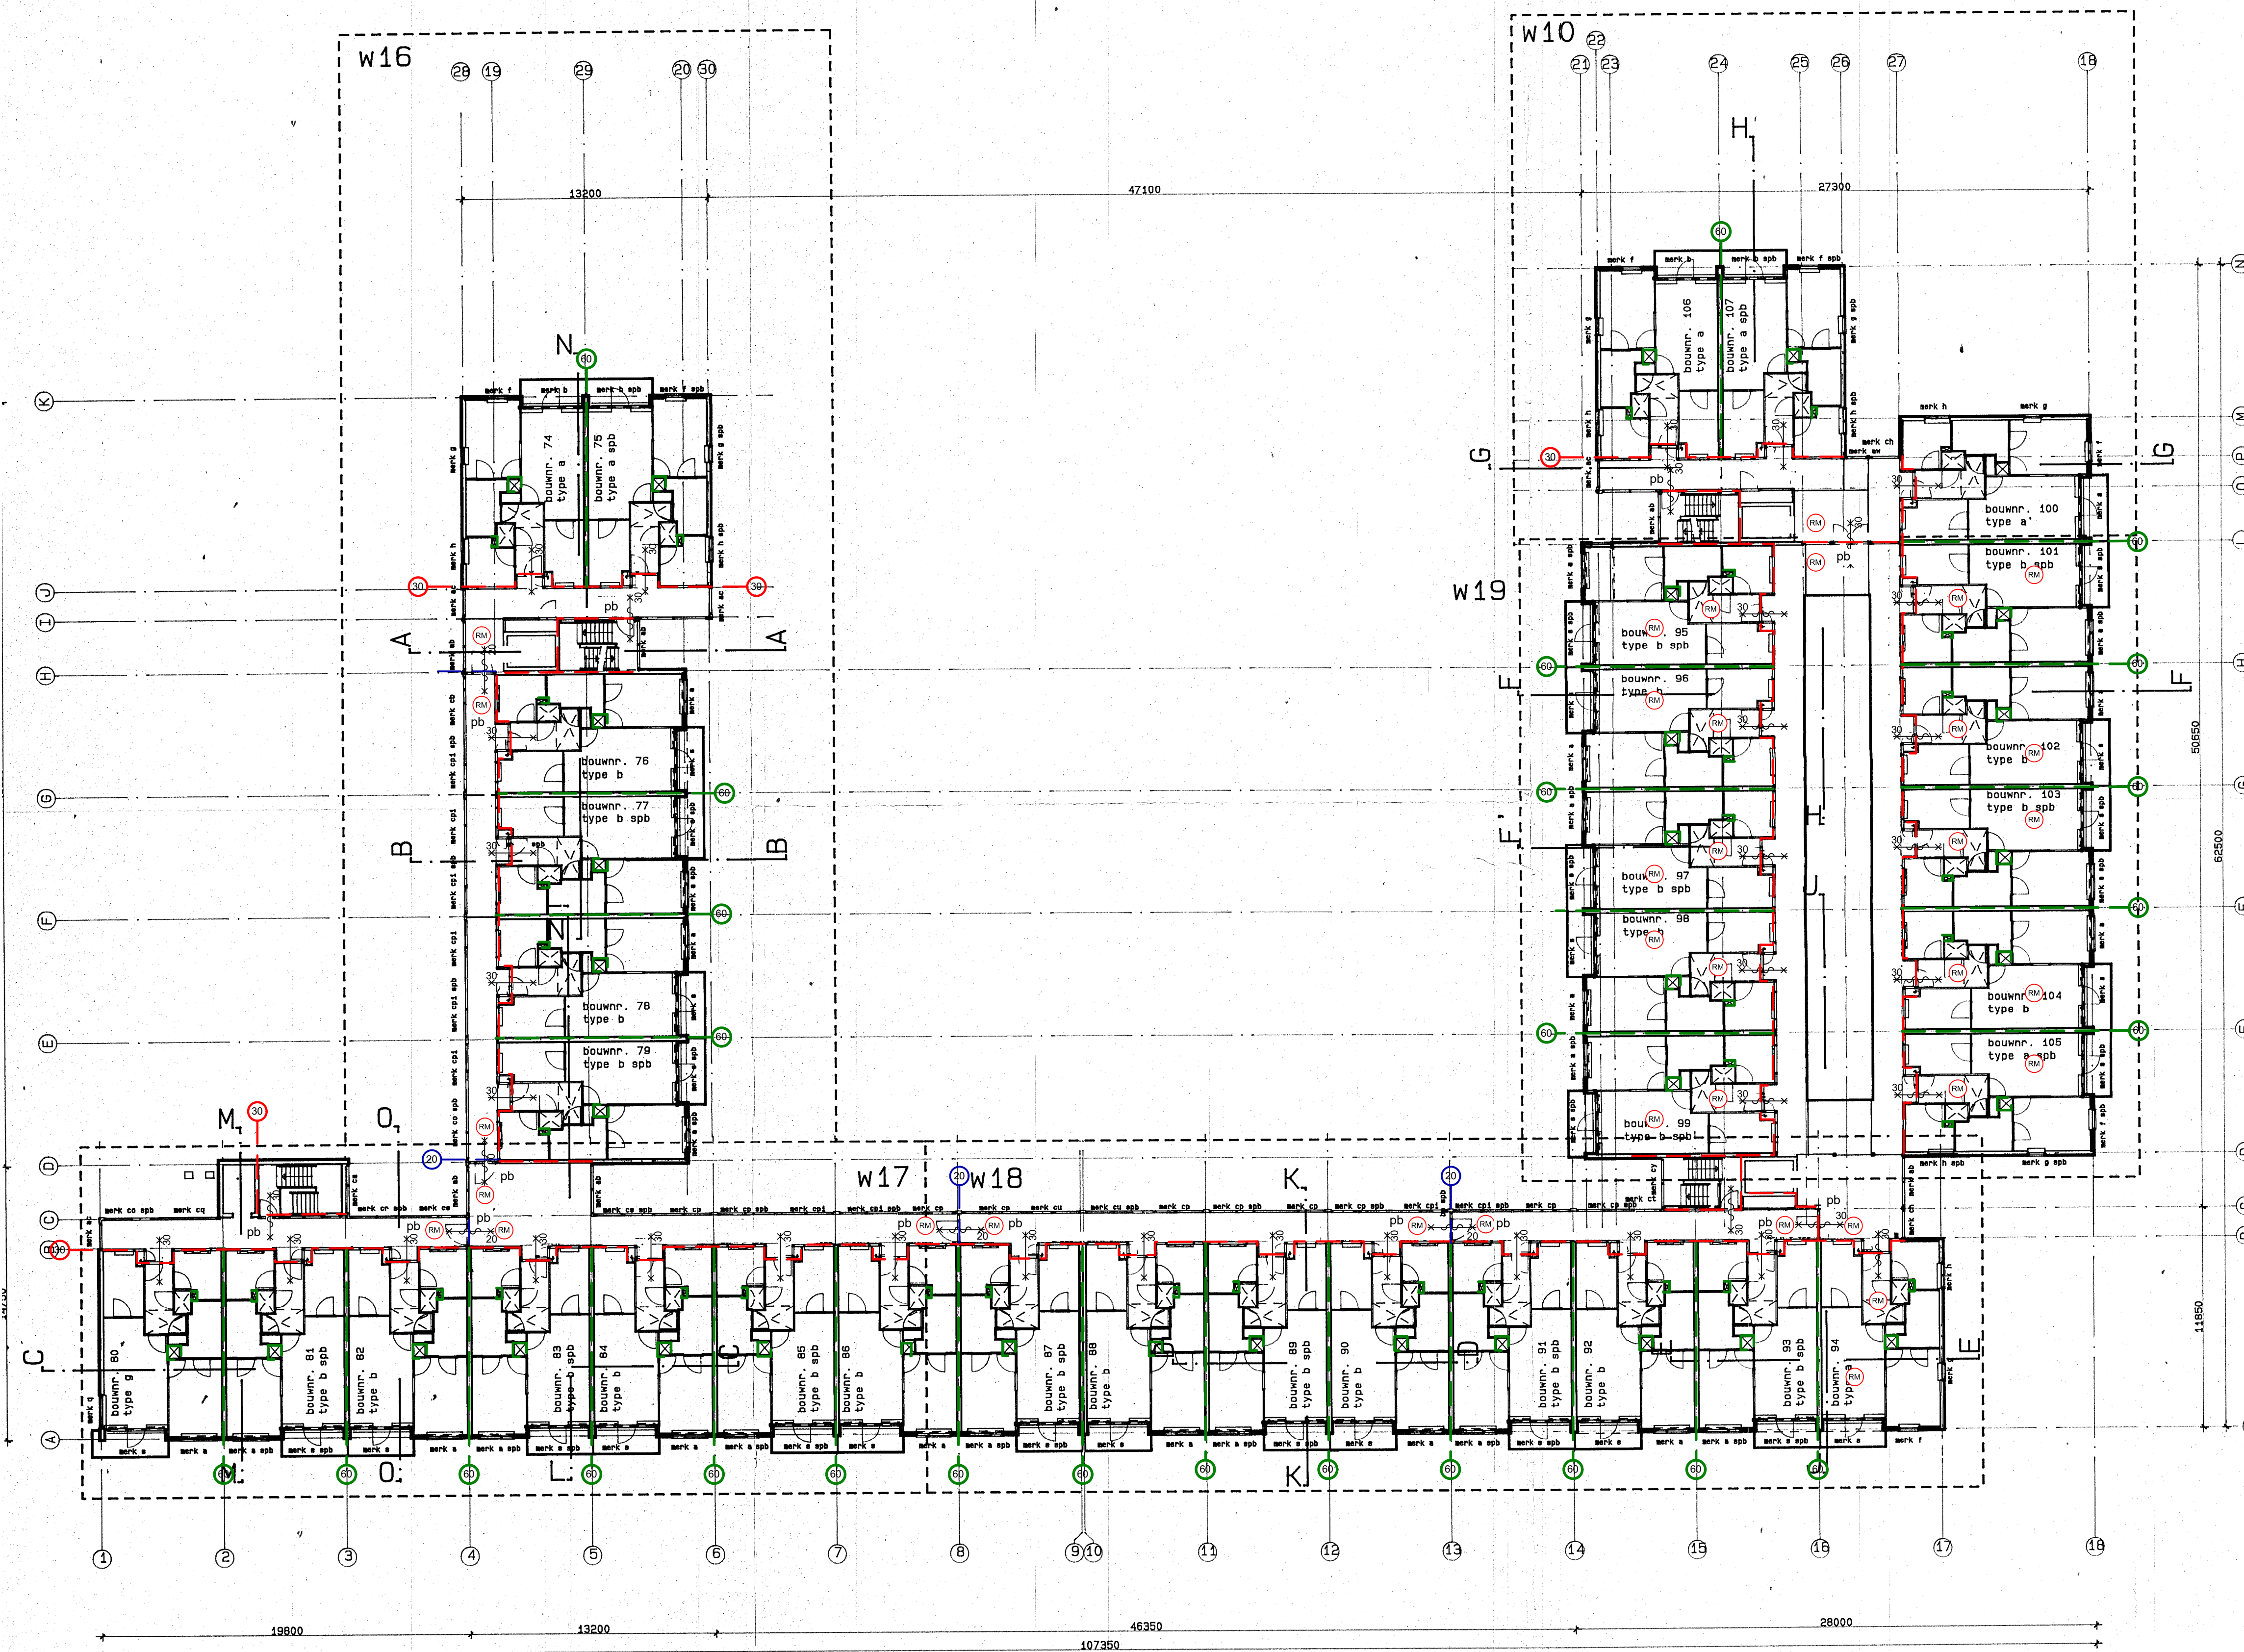

Renvooi brandveiligheid

Verklaring symbolen op tekening:

- brandcompartimentscheiding WBDBO 20
- brandcompartimentscheiding WBDBO 30
- brandcompartimentscheiding WBDBO 60
- 20 X deur en kozijn WBDBO 20/30/60minuten
- 20 X deur en kozijn WBDBO 20 minuten + zelfsluitend
- 30 X deur en kozijn WBDBO 30 minuten + zelfsluitend
- 60 X deur en kozijn WBDBO 60 minuten + zelfsluitend
- pb vluchtdoor, aanvluchtzijde te openen zonder losse hulpmiddelen
- pa vluchtdoor, voorzien van paniekbalk of middels lichte druk tegen de deur te openen
- draagbaar blustoestel (type + inhoud)
- slow whoop
- 20m brandslanghaspel, lengte X meter
- vluchtwegaanduiding conform NEN 6088
- Nv ruimte voorzien van algemene noodverlichting
- brandmeldcentrale
- brandweeringang
- handbrandmelder
- ruimte vv automatische brandmelders (en standalone rookschakelaar in gemeenschappelijke verkeersruimte)
- droge blusleiding

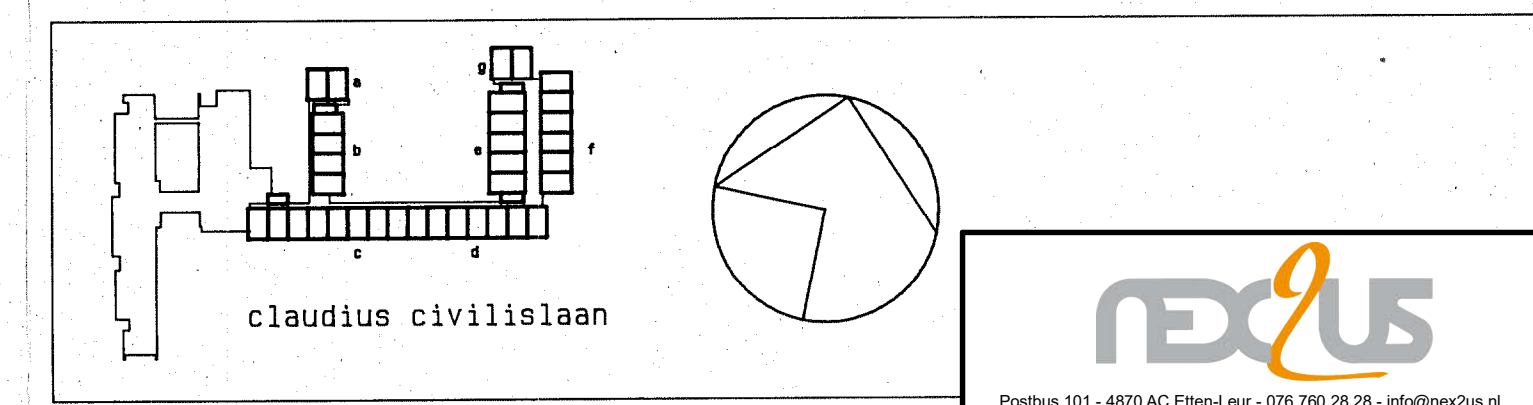

Postbus 101 - 4870 AC Etten-Leur - 076 760 28 28 - info@nex2us.nl


formaat: A1 schaal: 1:200

datum: 15-02-2018 gew: -

project:
Brandveiligheid Waterweg wonen

onderdeel:
Tekeningen brandveiligheid
De Weteringen
Plattegrond 3e verdieping



opdrachtgever:
Bergh Brandscheidingen
Kierkenveld 2
4704 SV Roosendaal Blad: 04 / 05

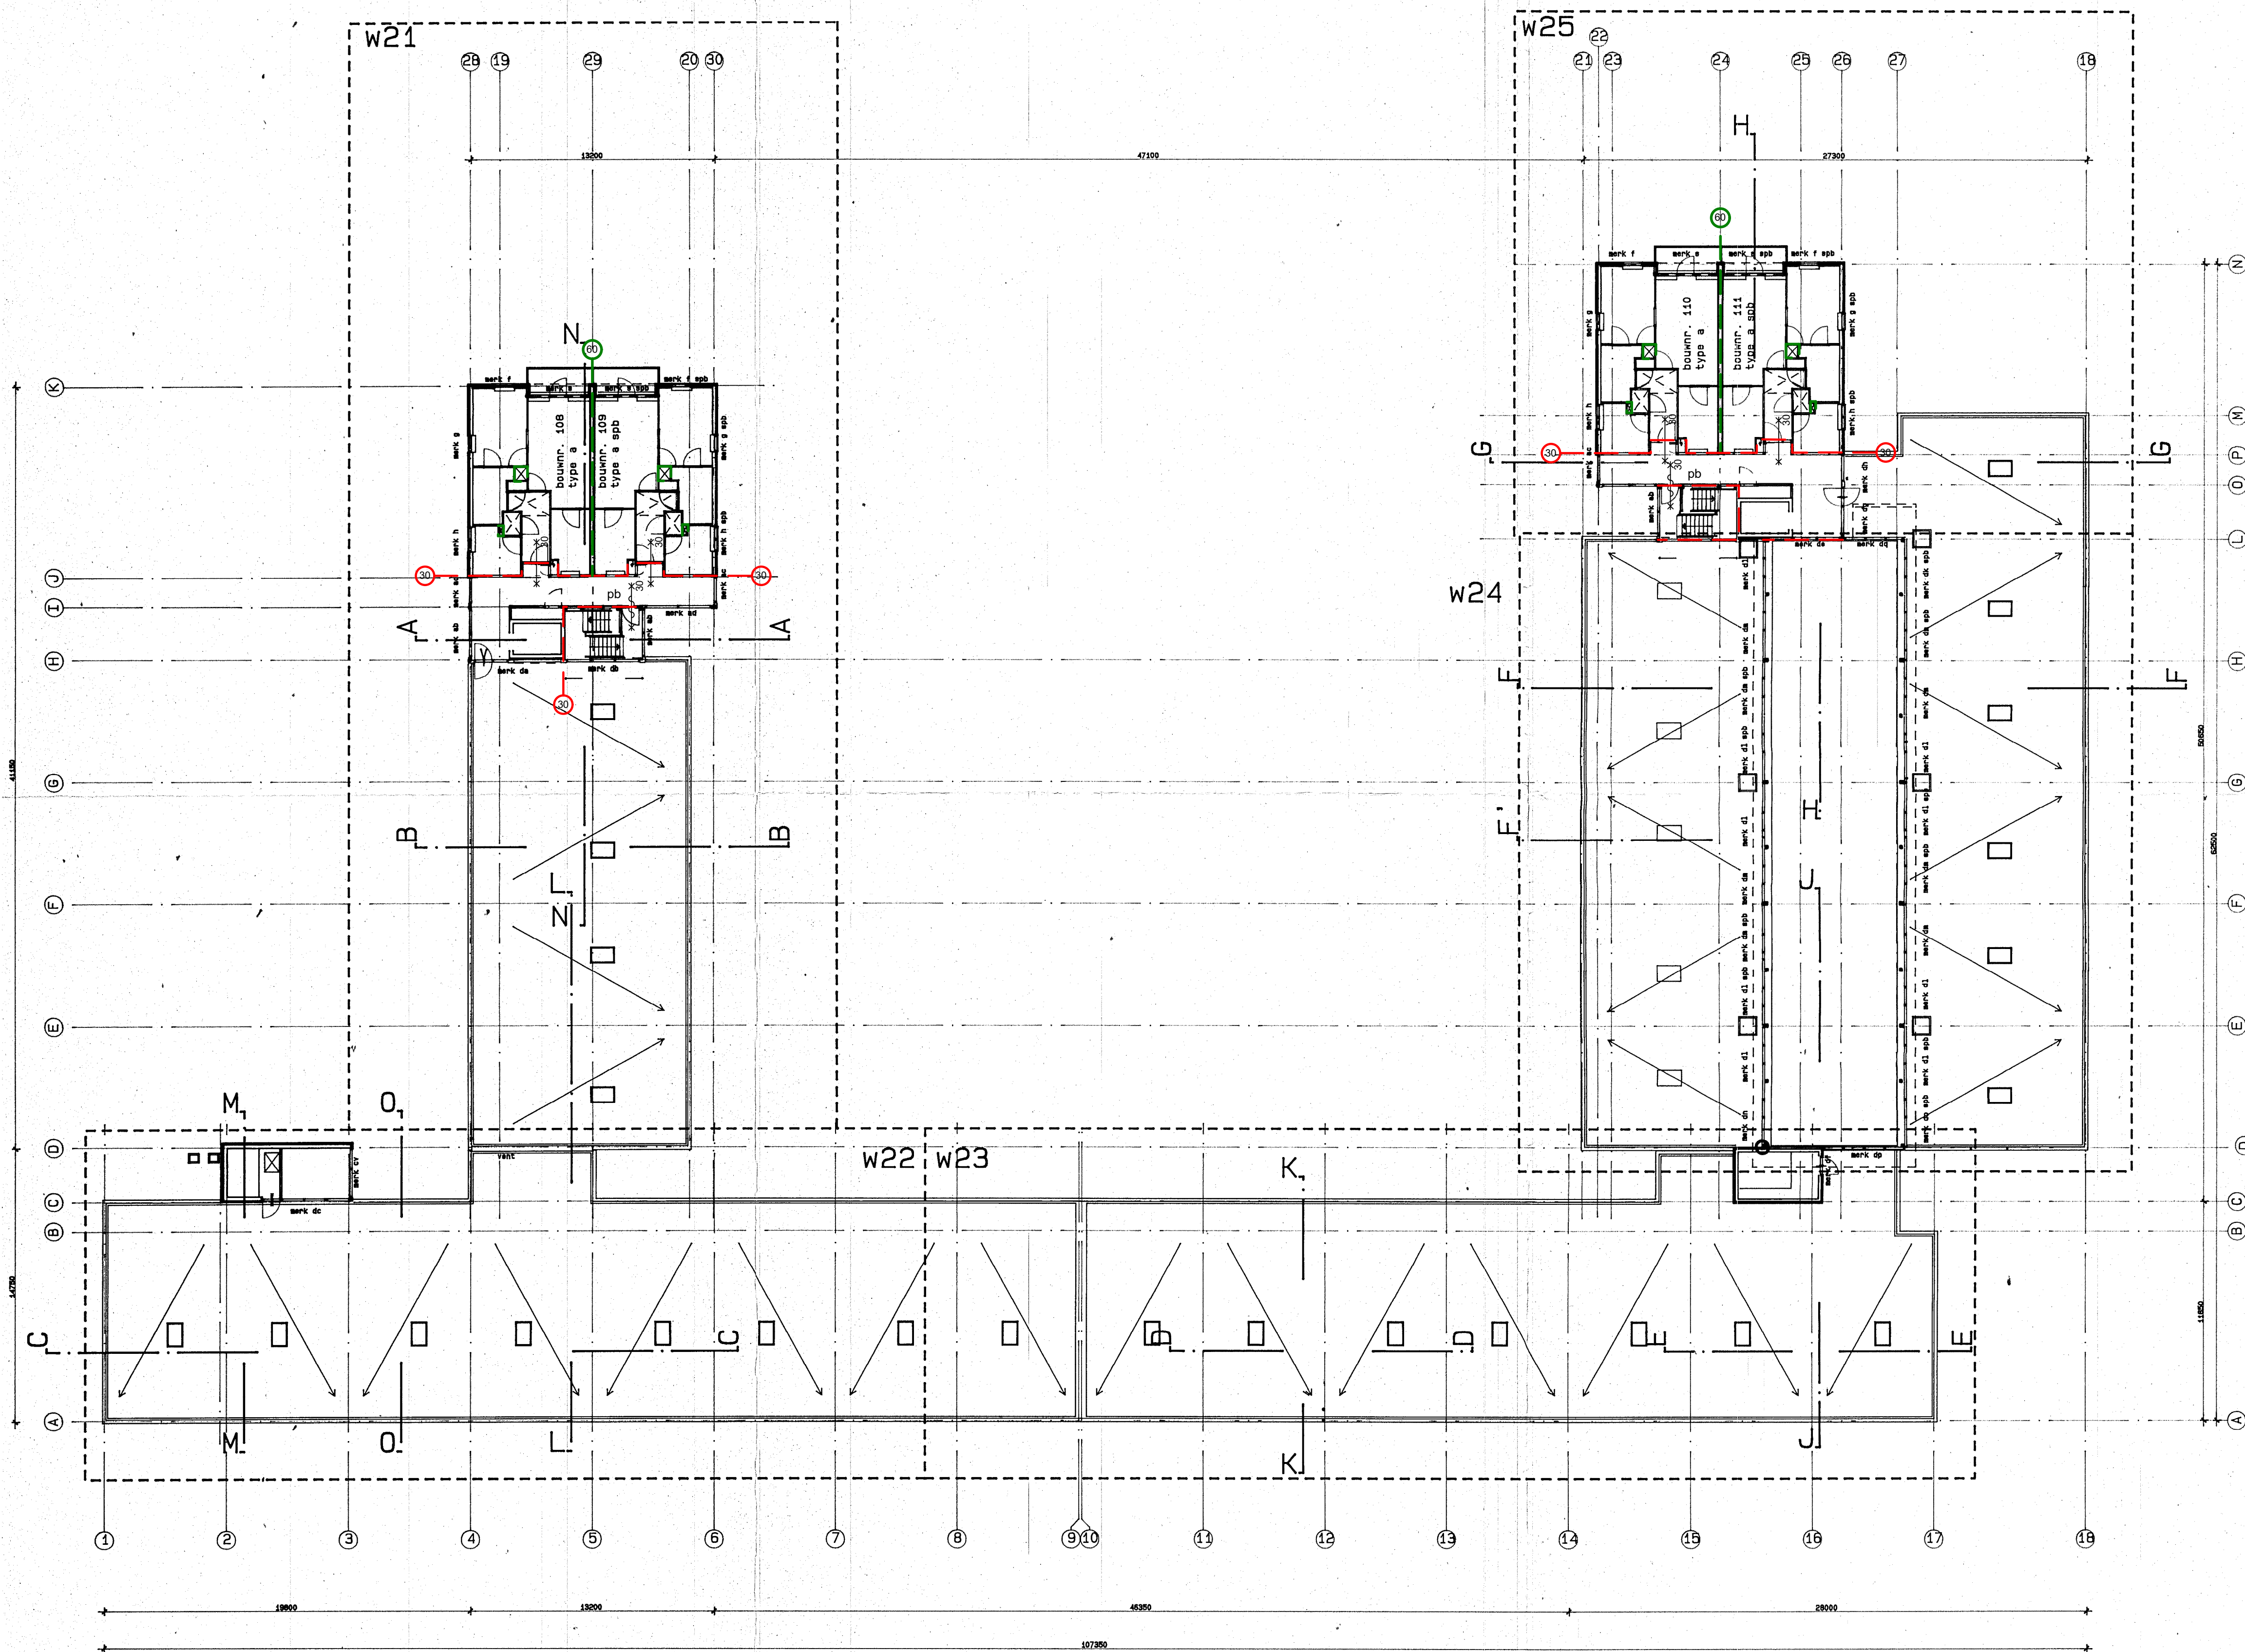

Renvooi brandveiligheid

Verklaring symbolen op tekening:

- brandcompartimentscheiding WBDBO 20
- brandcompartimentscheiding WBDBO 30
- brandcompartimentscheiding WBDBO 60
- deur en kozijn WBDBO 20/30/60minuten
- deur en kozijn WBDBO 20 minuten + zelfsluitend
- deur en kozijn WBDBO 30 minuten + zelfsluitend
- deur en kozijn WBDBO 60 minuten + zelfsluitend
- pb vluchtdeur, aanvluchtzijde te openen zonder losse hulpmiddelen
- pa vluchtdeur, voorzien van paniekbalk of middels lichte druk tegen de deur te openen
- draagbaar blustoestel (type + inhoud)
- slow whoop
- 20m brandslanghaspel, lengte X meter
- vluchtweegaanduiding conform NEN 6088
- ruimte voorzien van algemene noodverlichting
- brandmeldcentrale
- brandweeringang
- handbrandmelder
- ruimte vv automatische brandmelders (en standalone rookschakelaar in gemeenschappelijke verkeersruimte)
- droge blusleiding

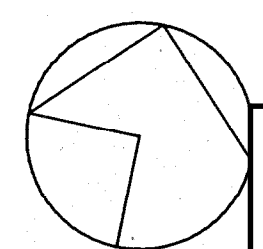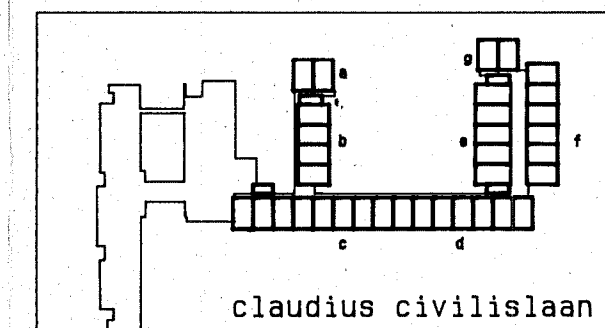

medus

Postbus 101 - 4870 AC Etten-Leur - 076 750 26 28 - info@medus.nl

formaat: A1 schaal: 1:200

datum: 15-02-2018 gew: -

project:
Brandveiligheid Waterweg wonen

onderdeel:
Tekeningen brandveiligheid
De Weteringen
Plattegrond 4e verdieping (& dak)

opdrachtgever:
Bergh Brandscheidingen
Kierkenveld 2
4704 SV Roosendaal
Blad: 05 / 05