

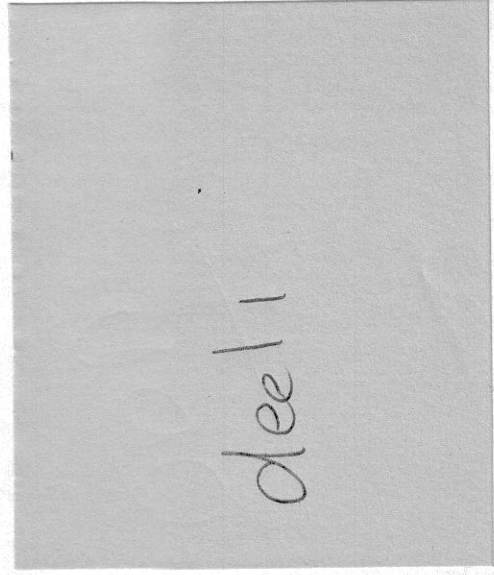
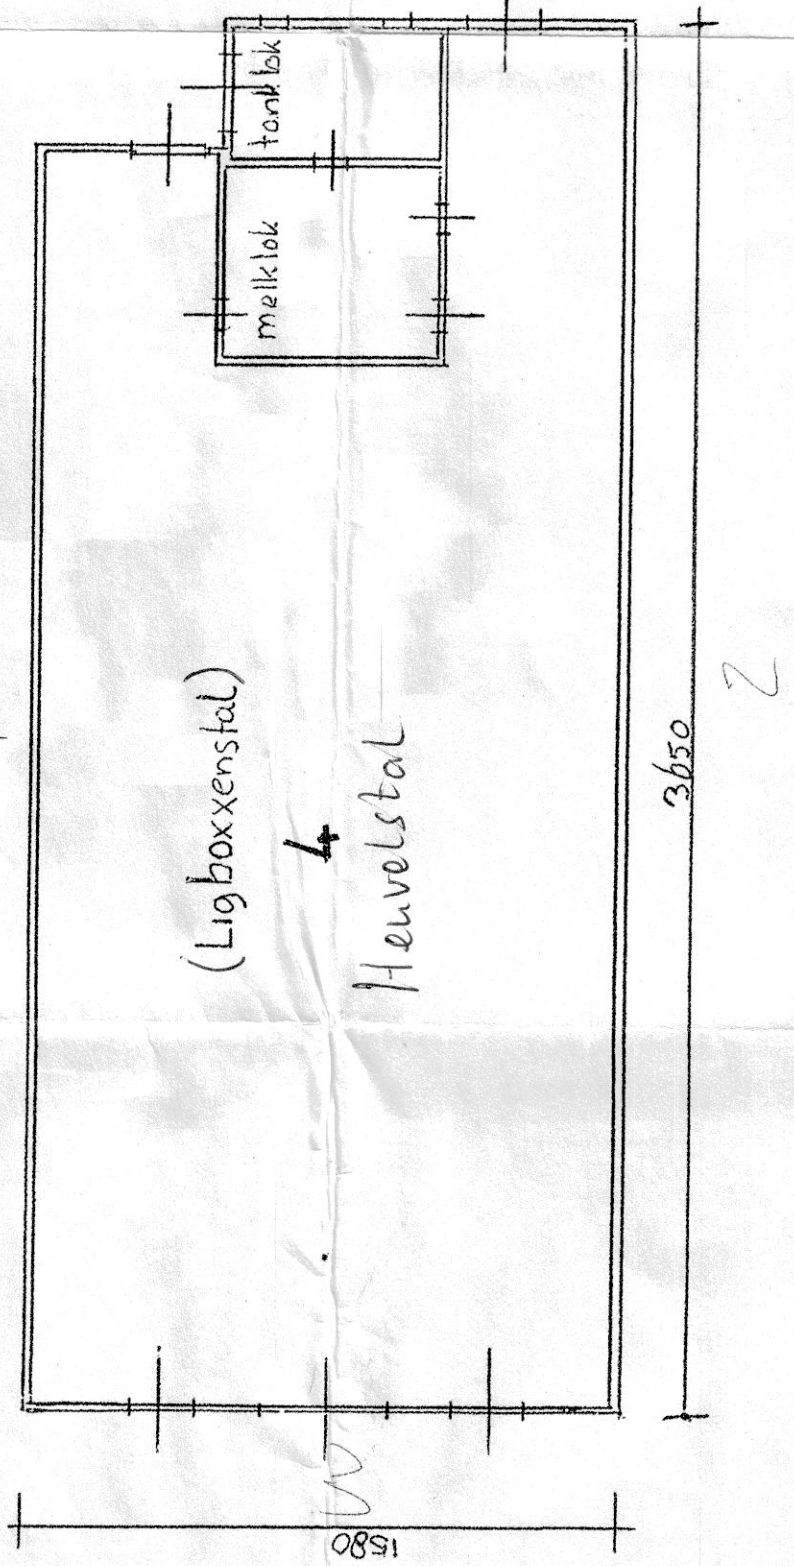
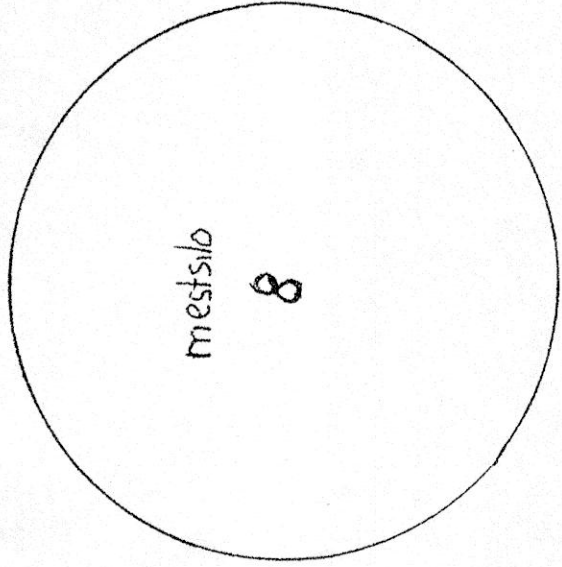
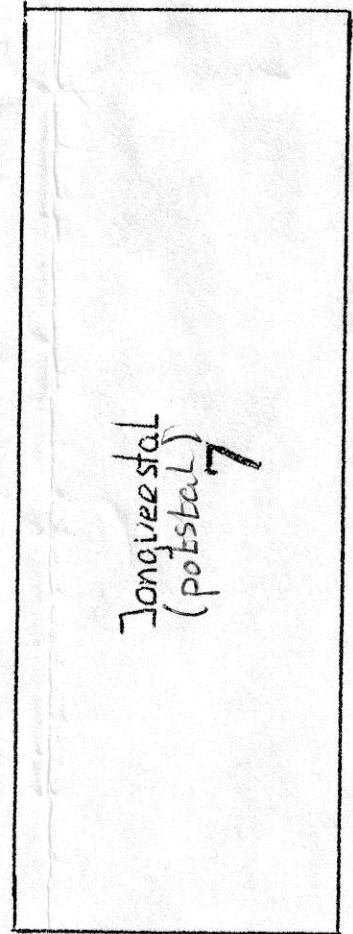
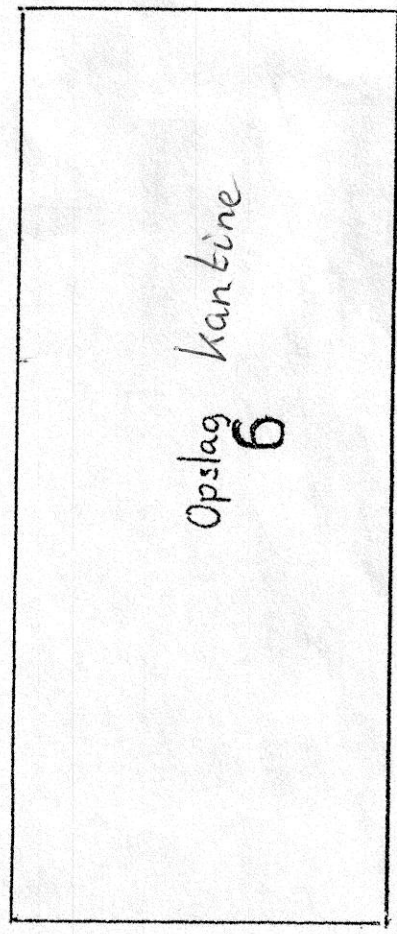
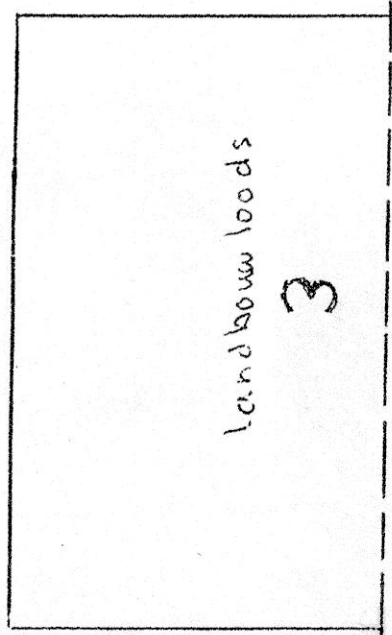


Dakbedekking	Wanden	Vloeren
1. Pannen	Steen	Beton
2. Pannen	Steen	Beton
3. ABC golfplaten	Steen	Beton
4. ABC golfplaten	Steen	Beton
5. ABC golfplaten	Hout	Beton
6. ABC golfplaten	Steen	Beton
7. ABC golfplaten	Steen	Beton
8. ABC golfplaten	Beton	Beton
9. golfplaten	n.v.t.	Beton


5
Schuif
gevel
beglazing

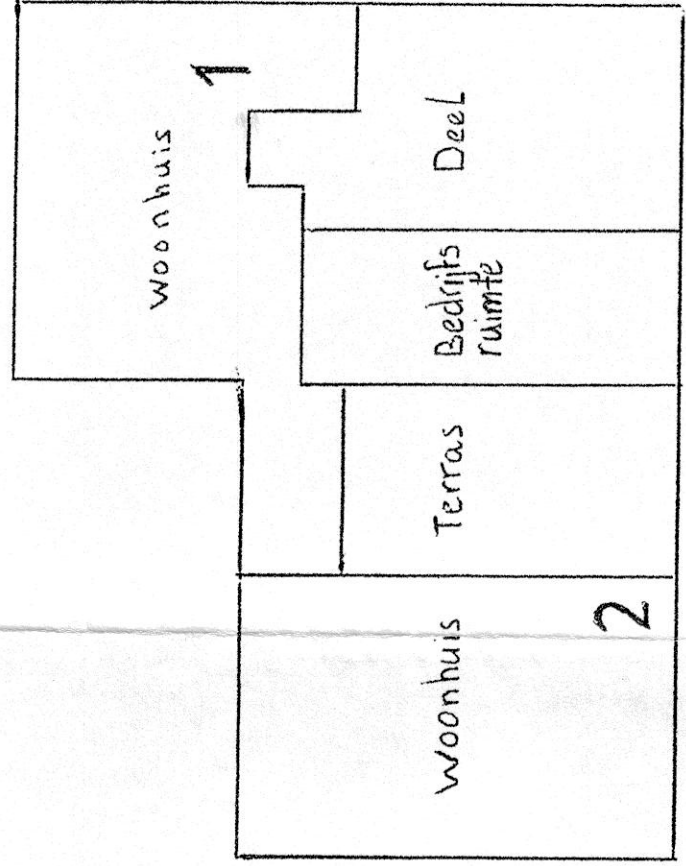


Plattegrond Bestand schaal 1:200

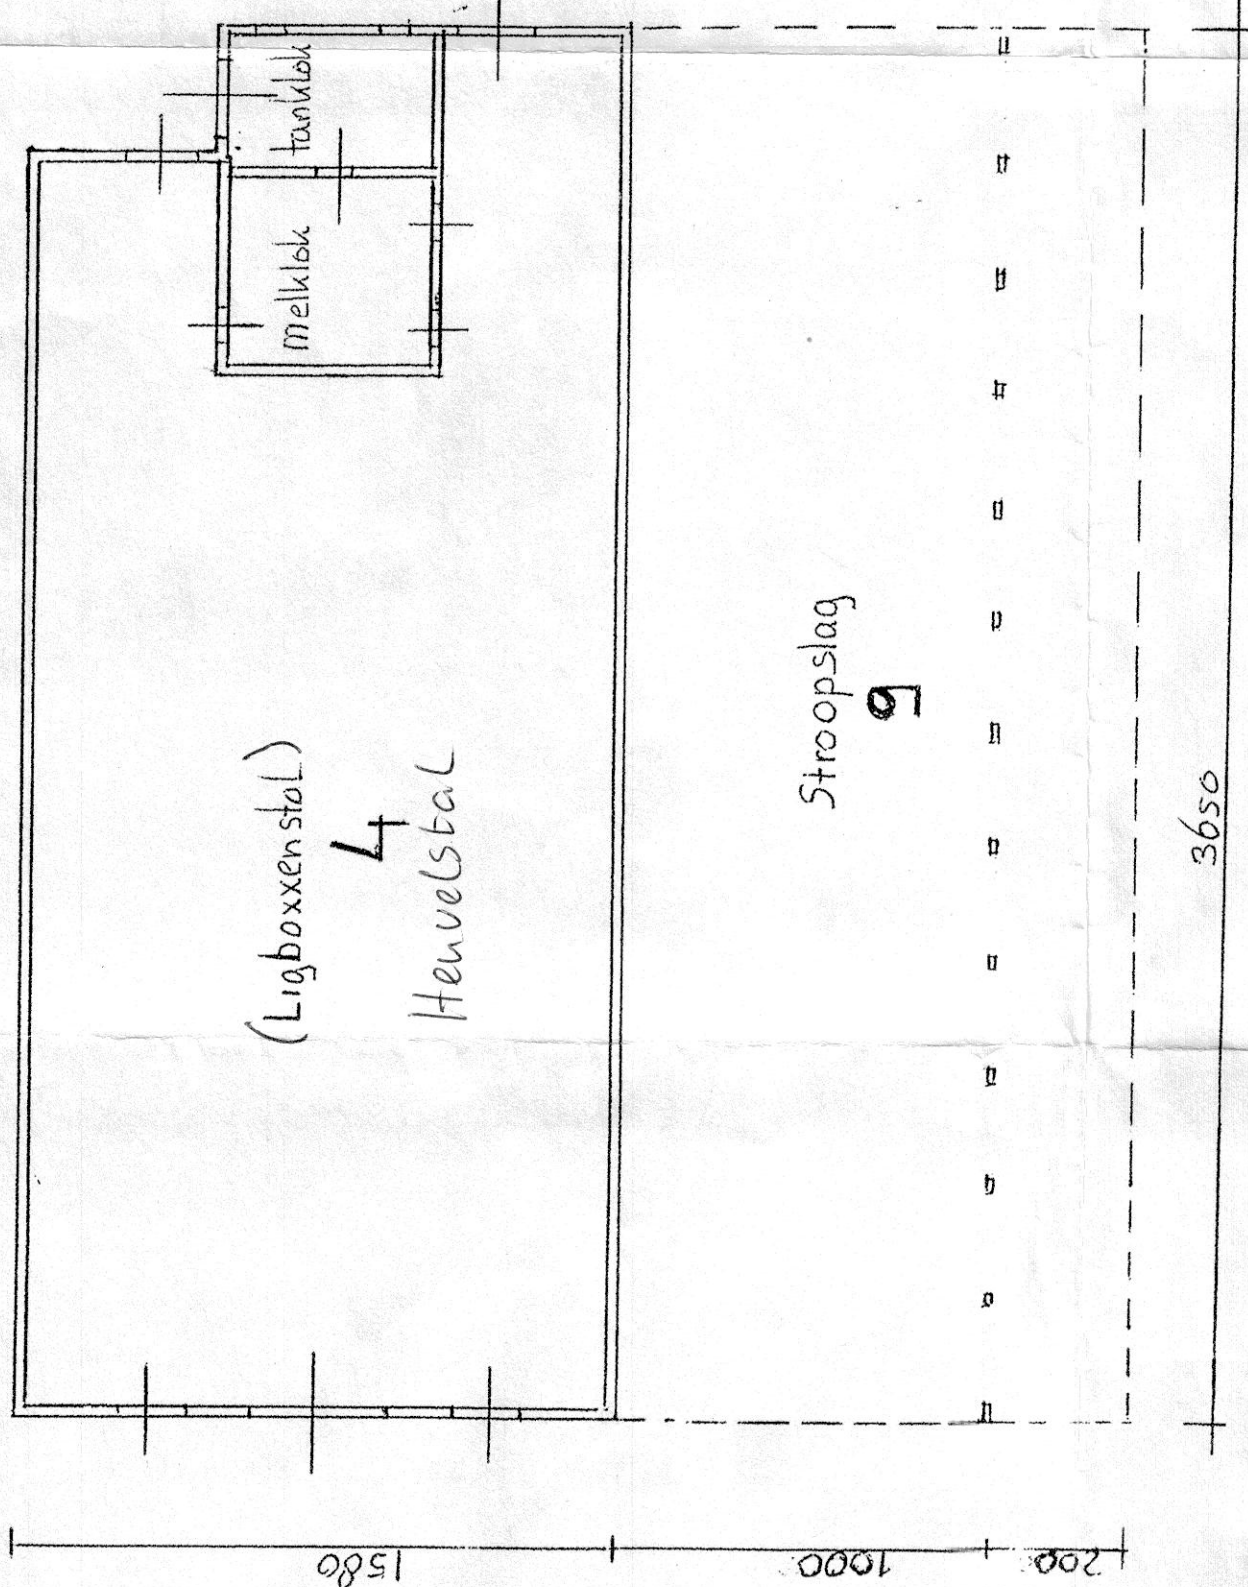

Plattegrond Nieuw schaal 1:200

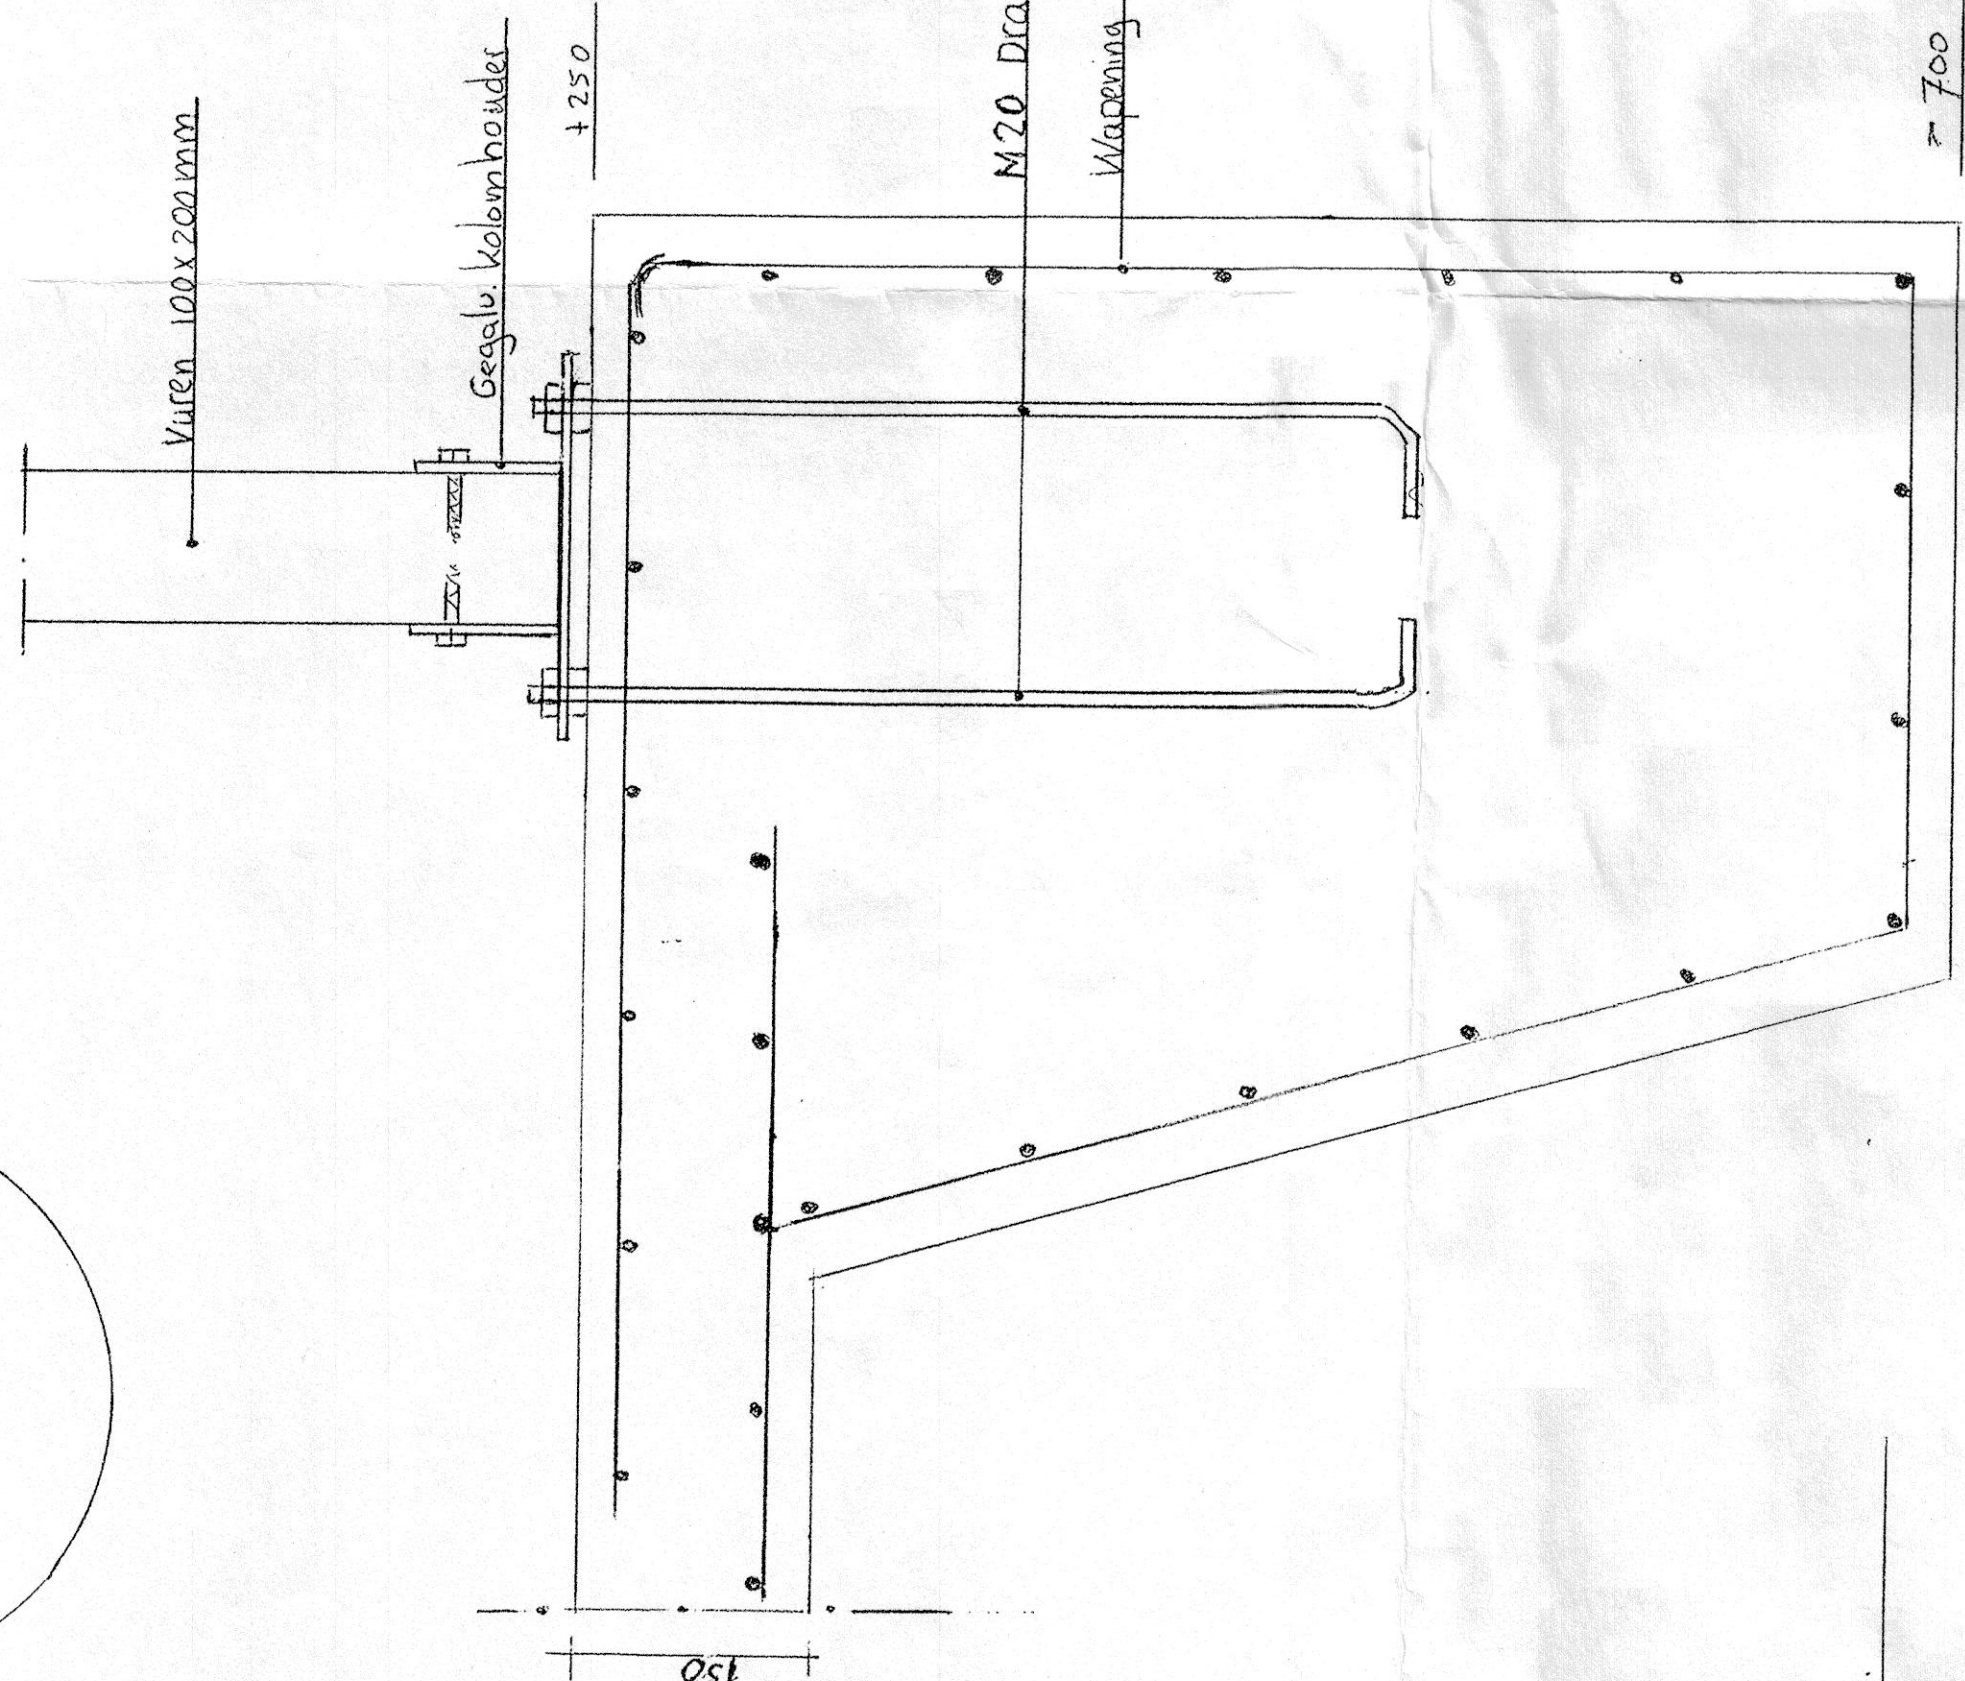

Detail 1 schaal 1:5

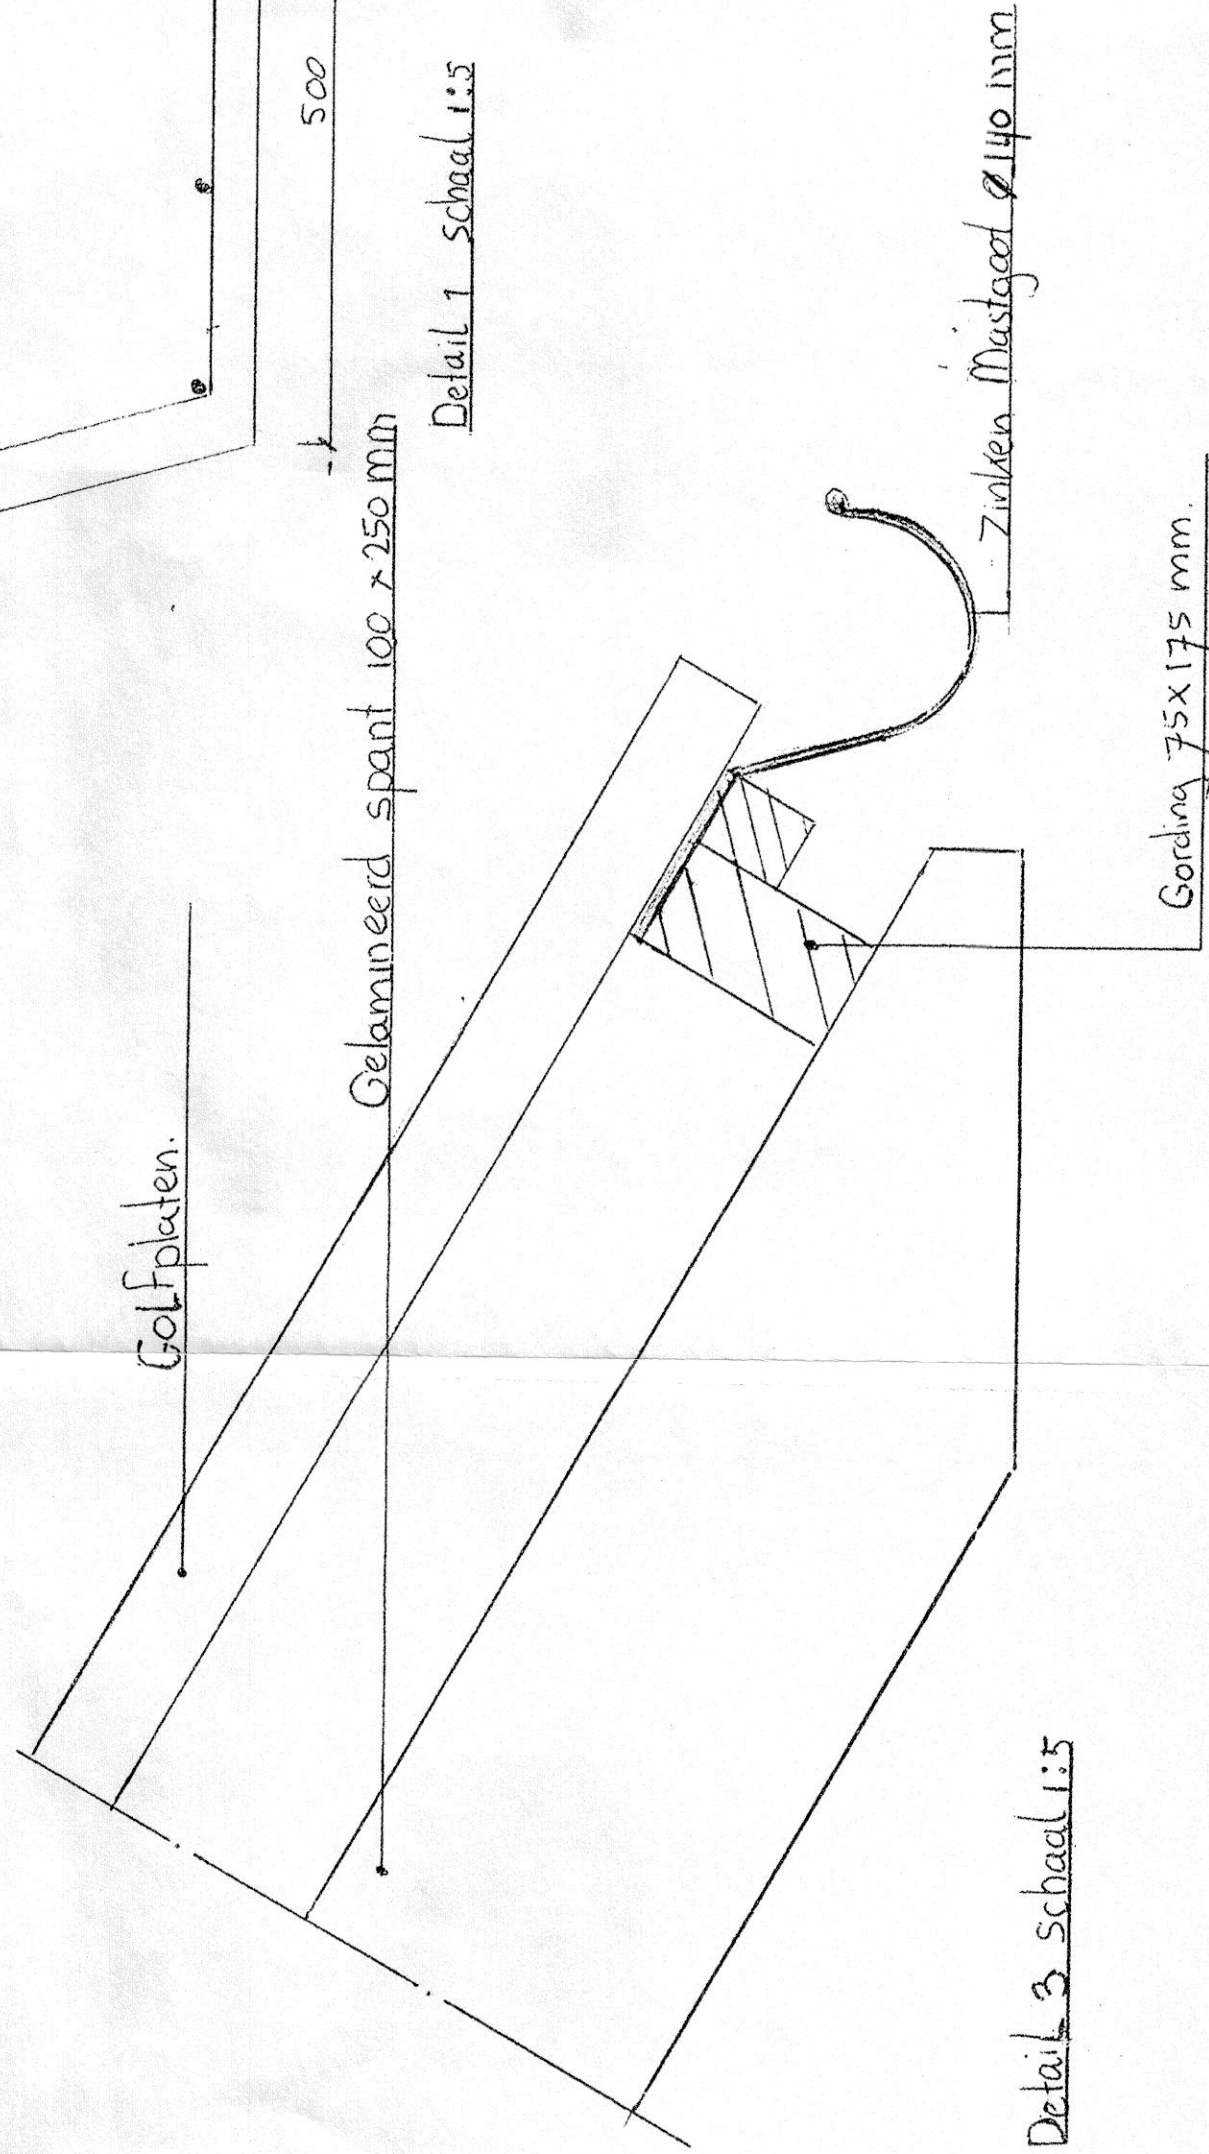

Detail 3 schaal 1:5

Gordijn 75x175 mm


Zakken Mastged 140 mm

Gemeente Zeller


Sectie AC

De: 1653


Schaal 1:2500

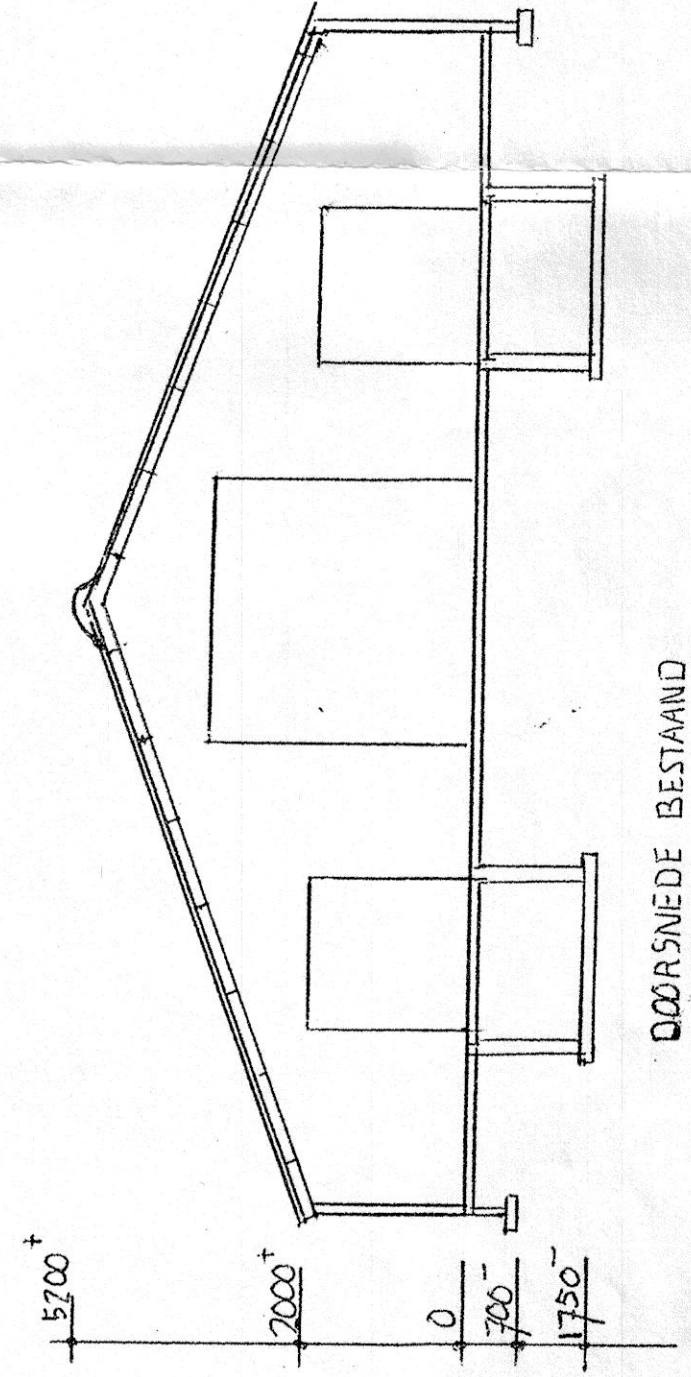

DOORSNEDE BESTAND
Schaal 1:100

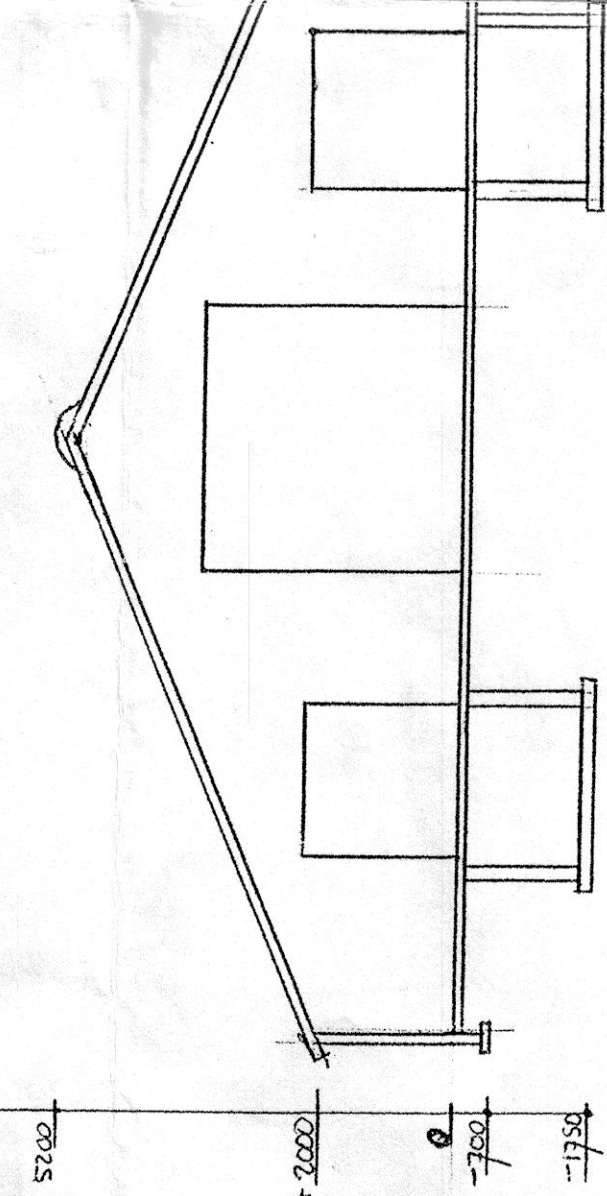

Doorsnede Nieuw
Schaal 1:100

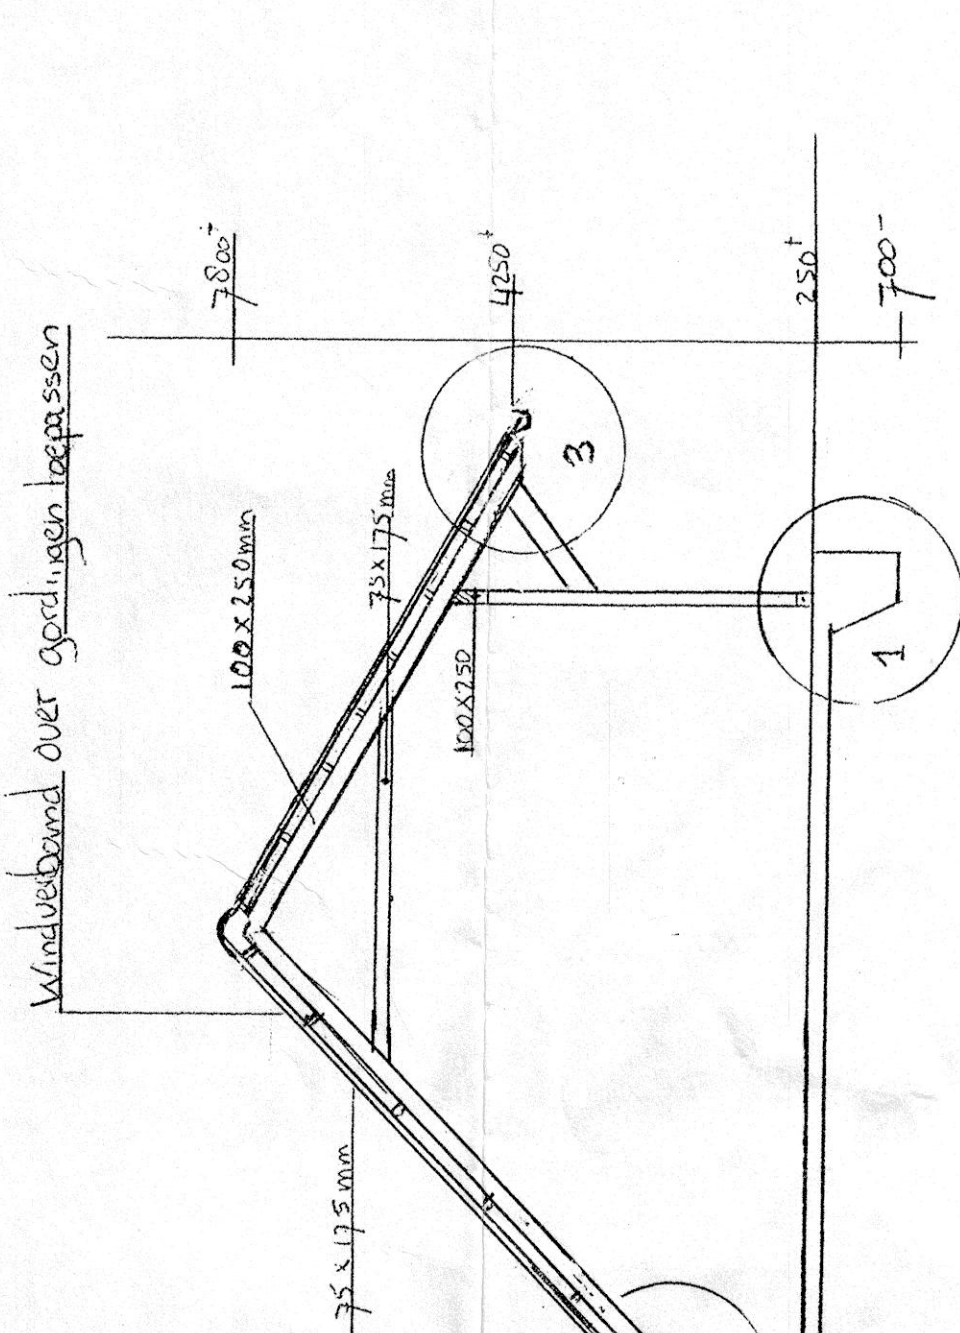

longe dakopervlakte = 36,61 m.
breedte " = 8,21 m.

Vuren 100x200 mm Gelamineerd
Vuren gesloten 75x175 mm
Golfplaten

Epoxy 1.2 mm

M20 Draaddaden
Verpunning 150x150x8 mm


Heekstaal 100x100x8

Bevestigingsplaat Steel 8 mm dik 2 zijden

Bestandse stalen spant

Bestandse spant IDE 200

Detail 2 (1:5)

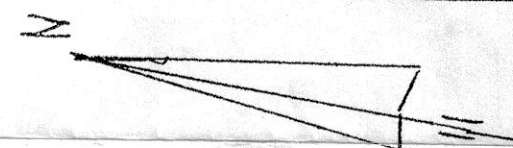

tek no 1

Bouwkostenberekening van het project
van de gemeente Zeller
18 OKT 2007
20-10-2007
13 oktober 2007

Architect:	Wim Mourits, BioBouw bv Halle
Opdrachtgever:	Ingolf Krusenman, ASK, Utrecht
Uitvoering:	Uitvoering:
Bielemansdijk 11a	Mourits BioBouw
7025 CN Halle	Oude Maatje 1
24-05-2007	7025 DT Halle
Schaal:	1:100 - 1:200
Details schaal:	1:5
Tel. 0314 - 63 12 89	