

RENVOOI TEKENING



TORENALEE 1
6999 DD
HUMMELO




brandblusser



nooduitgang




lichtmast / bouwlamp / terreinverlichting

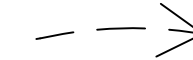


route calamiteiten



vluchtroute bezoekers

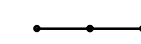

bouwhekken

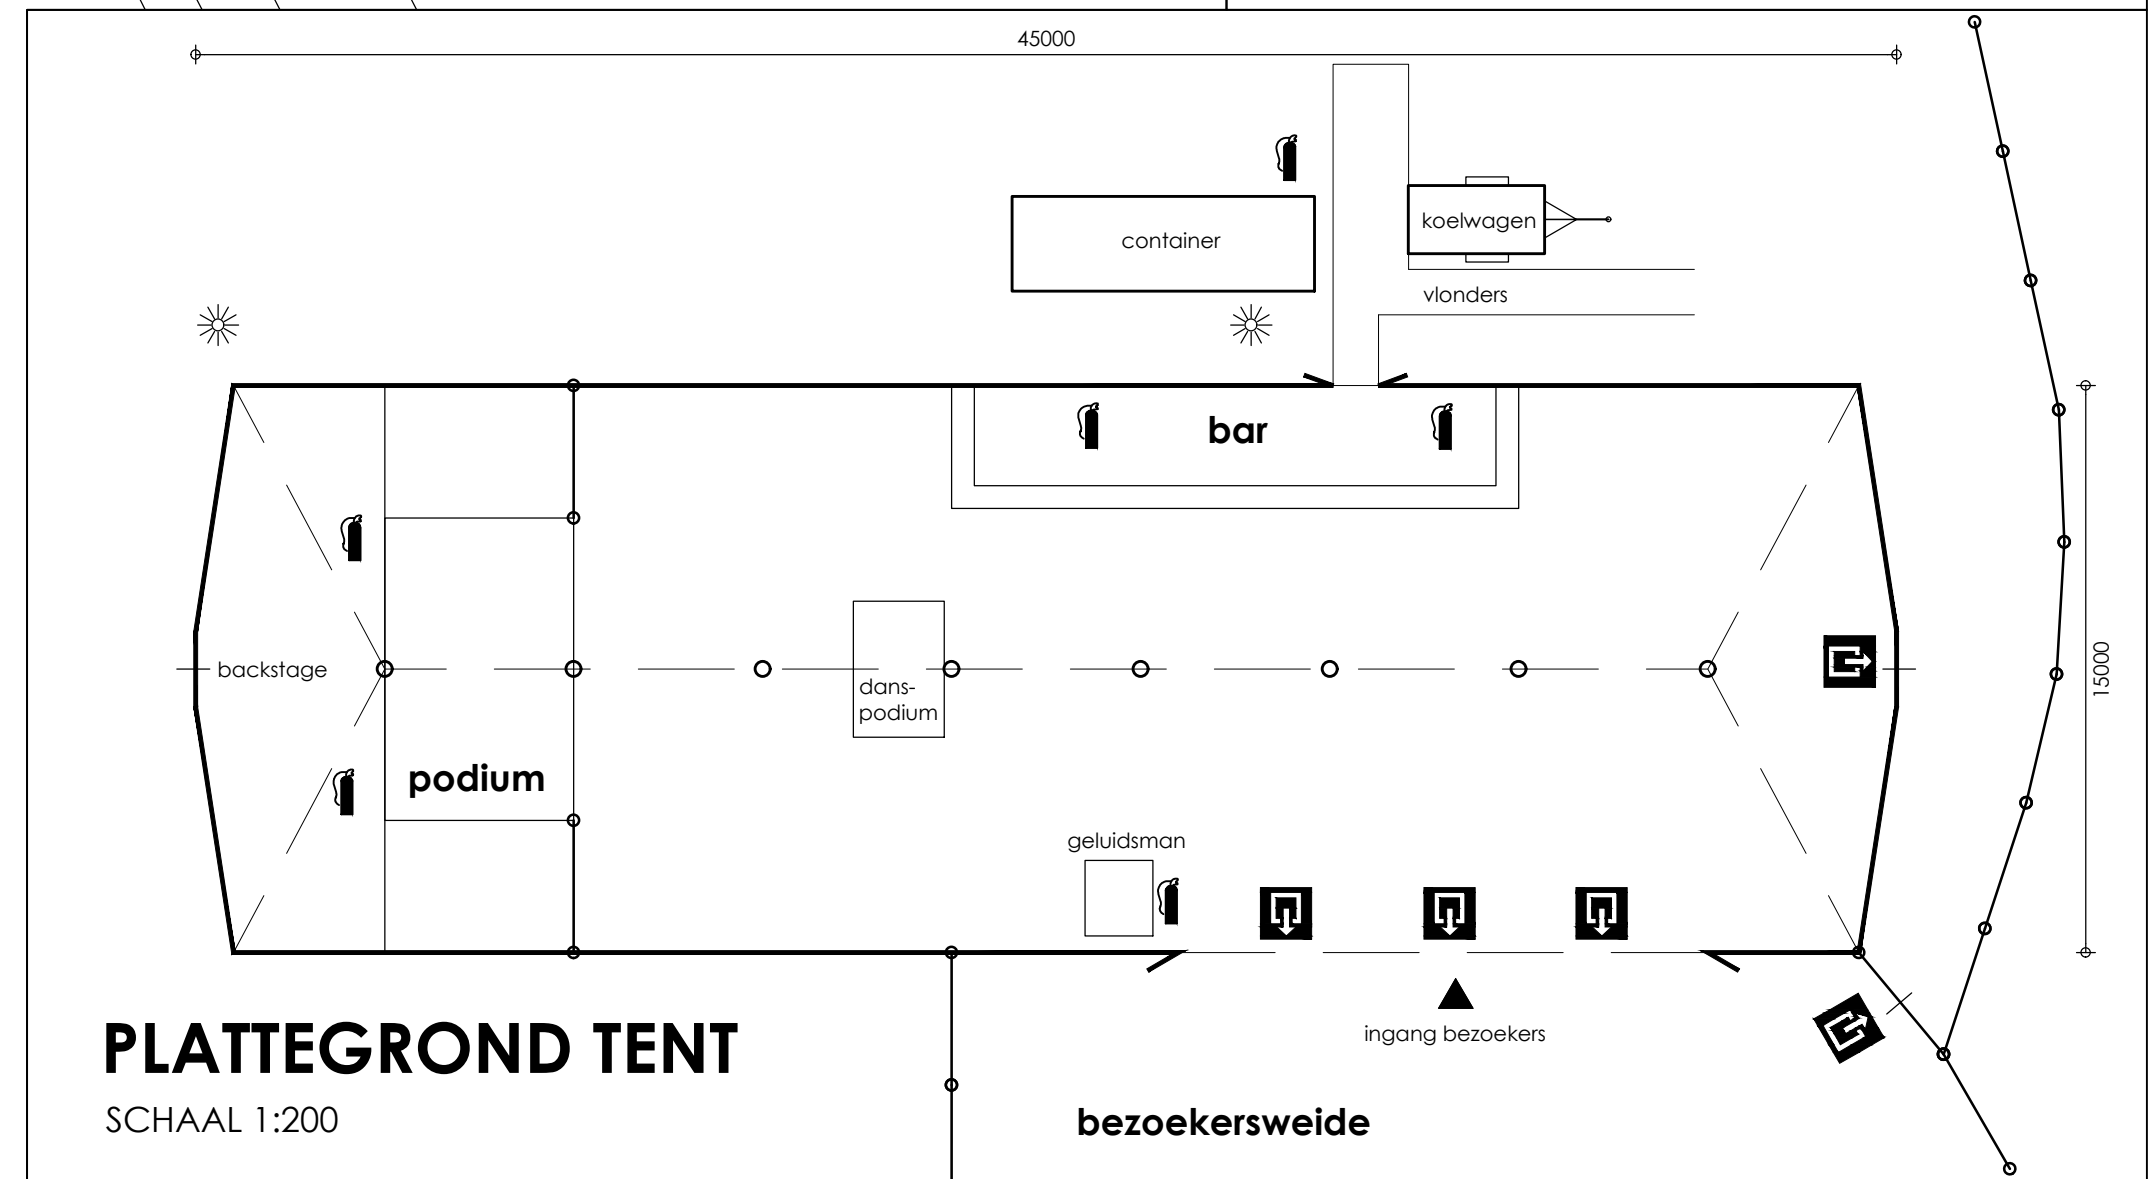

PLATTEGROND TENT

SCHAAL 1:200

bezoekersweide

SITUATIE FEESTTEREIN

SCHAAL 1:500

evenement

PONTIFICAAL 2.0

Torenallee 1

6999 DD Hummelo

tekening feestterrein

contactpersoon

Gerritjan Lans

1 tel. nr. 06 - 14 38 90 44

2 tel. nr. 06 - 53 43 27 15

getekend

RK

gecontroleerd

datum

16-03-2018

schaal

1:500 1:200

status

definitief

revisie

■