




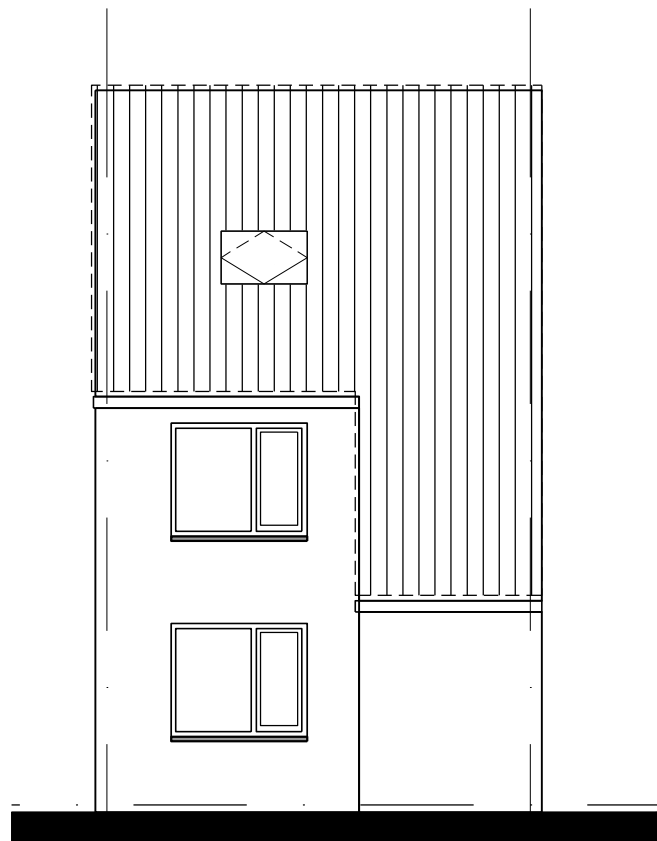

Voorgevel Bestaand

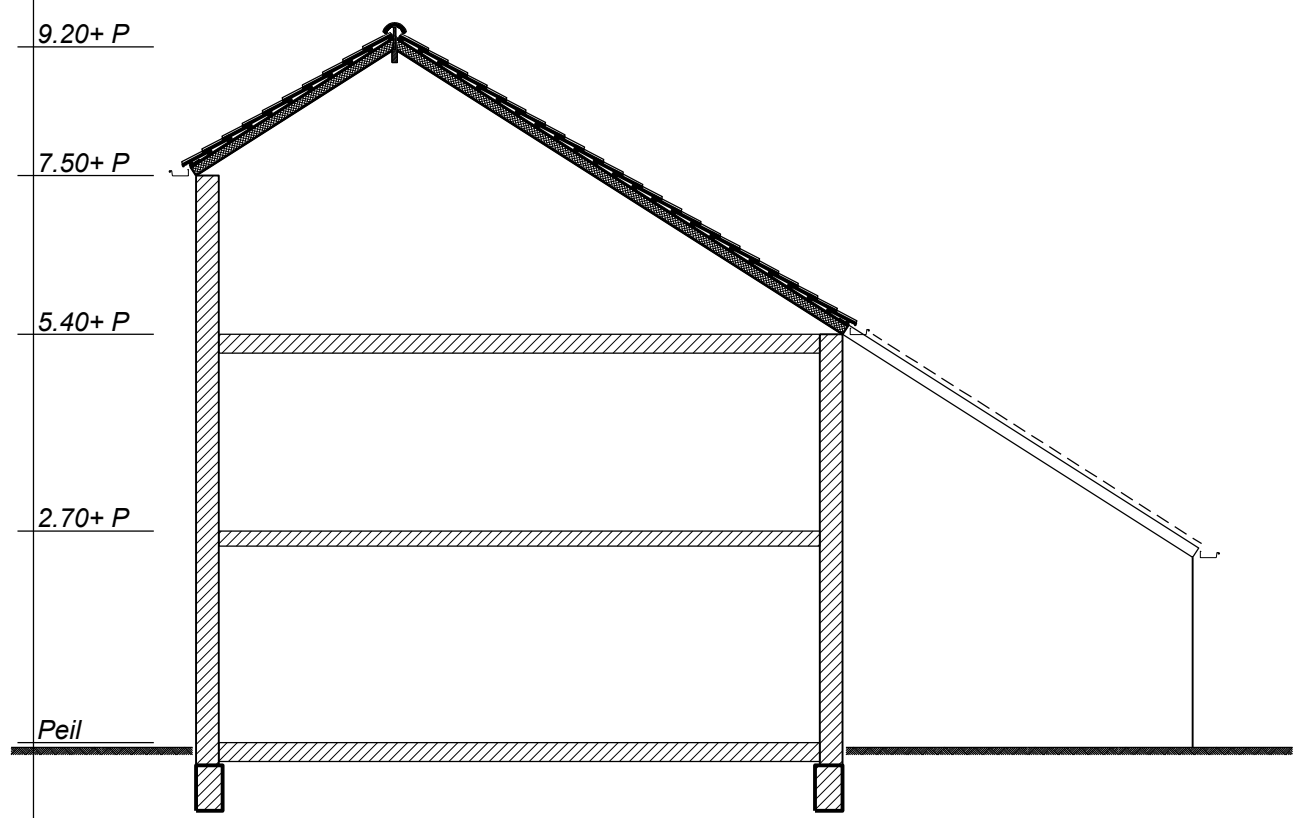


Doorsnede Bestaand

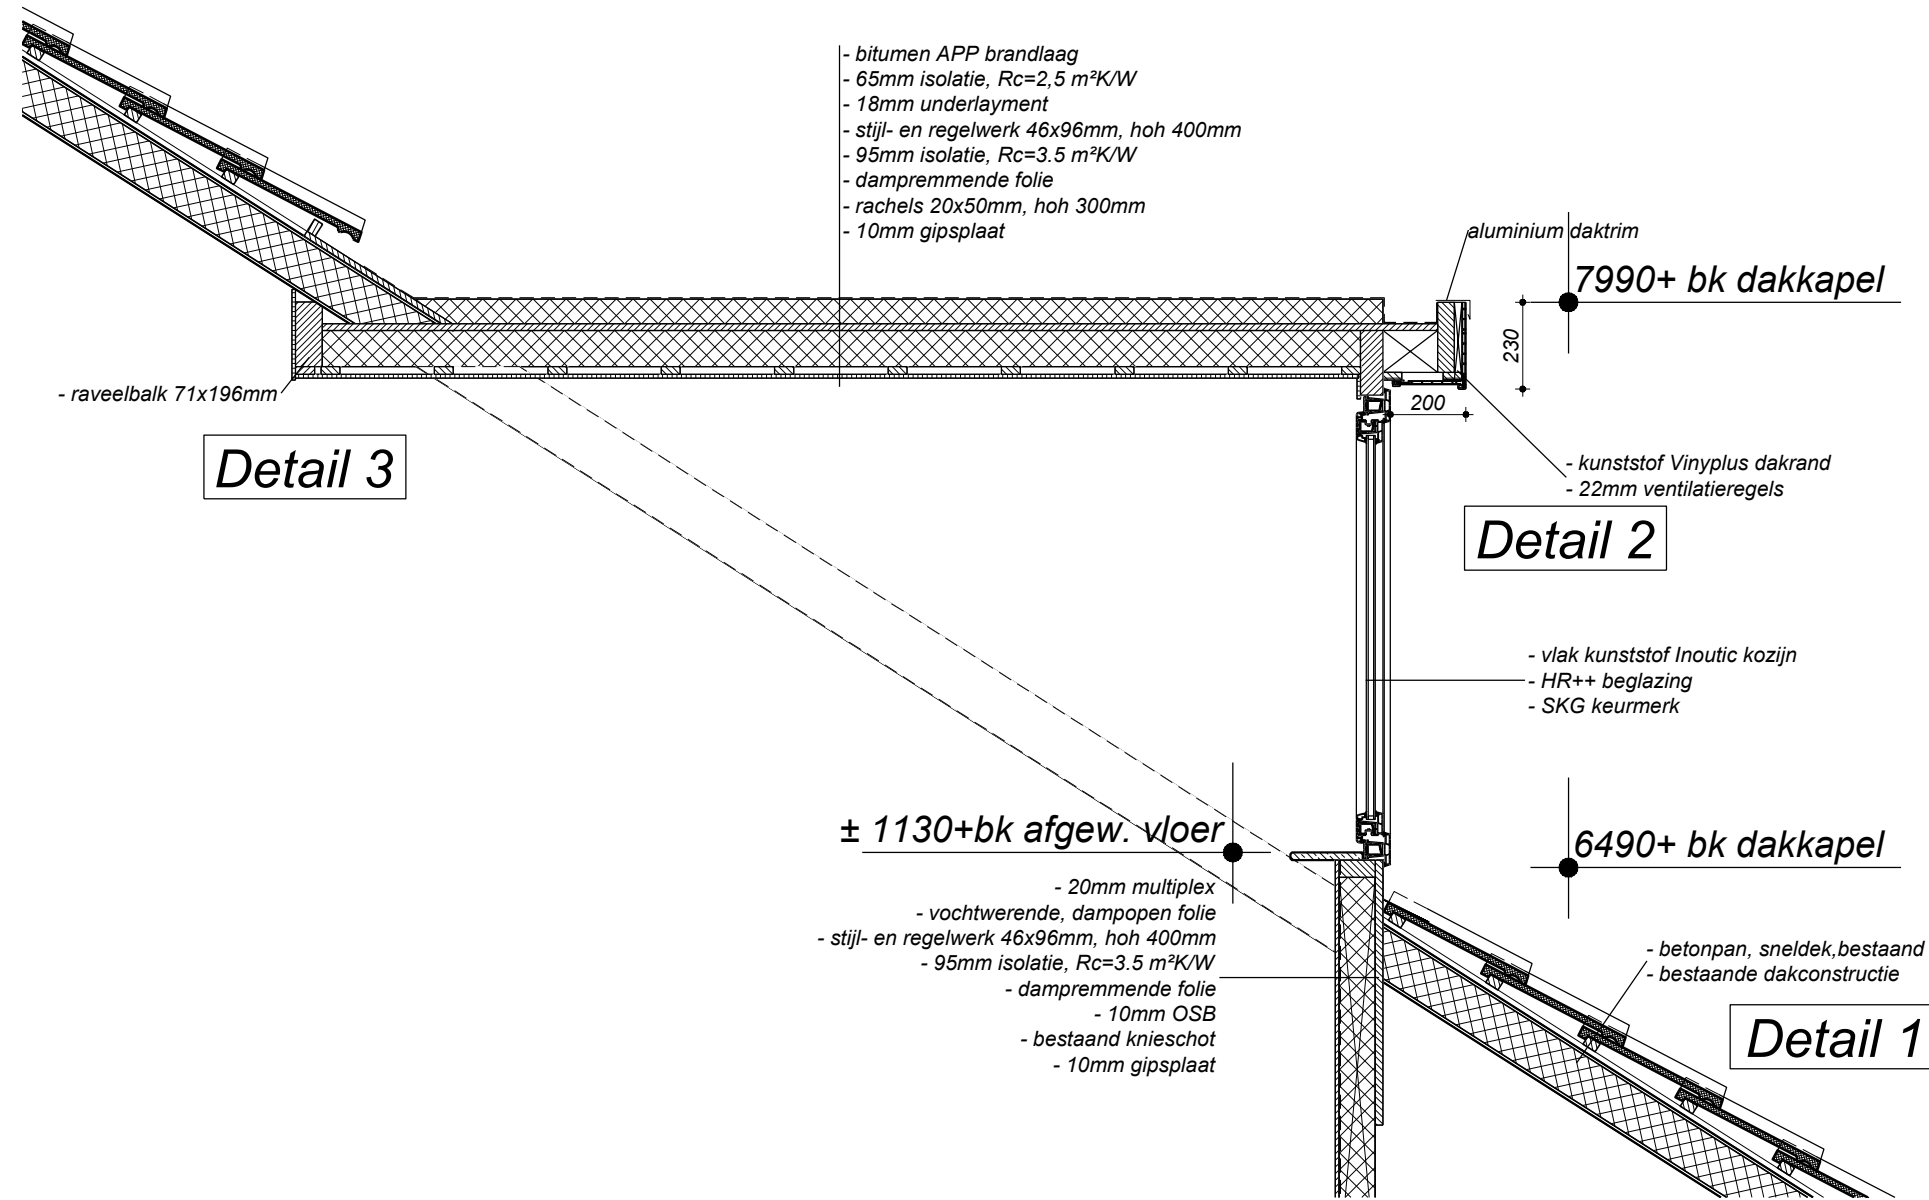


Detail 3

Detail 2


Detail 1

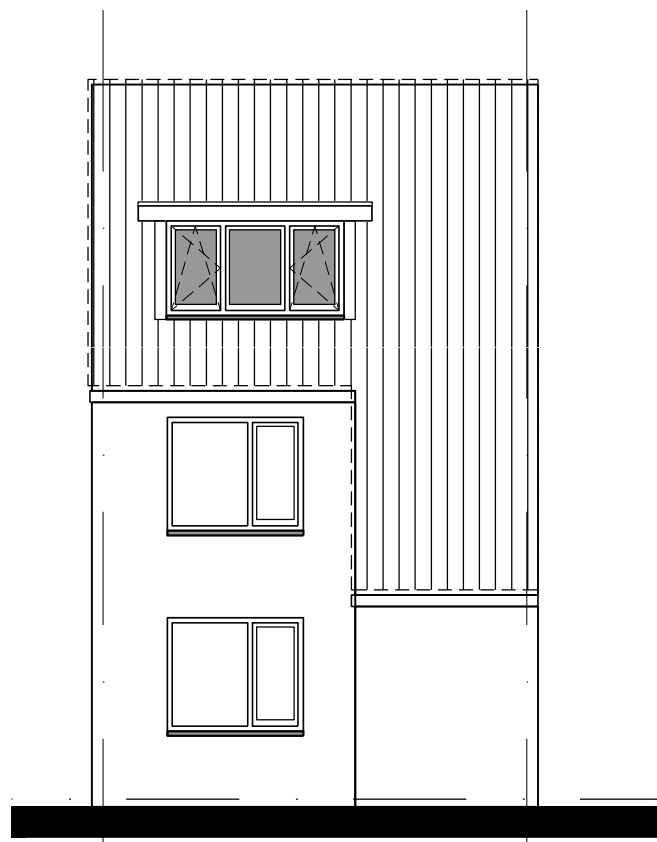


Voorgevel Nieuw

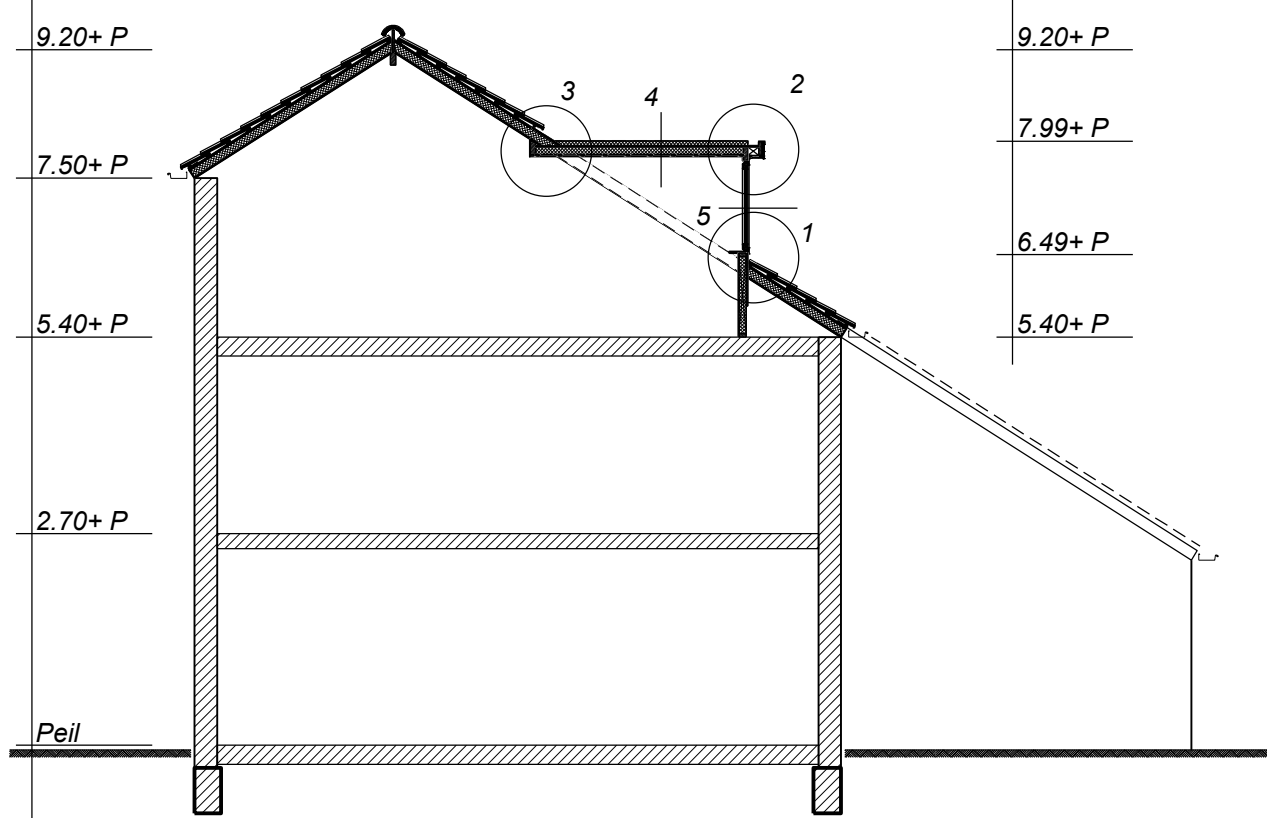


Doorsnede Bestaand

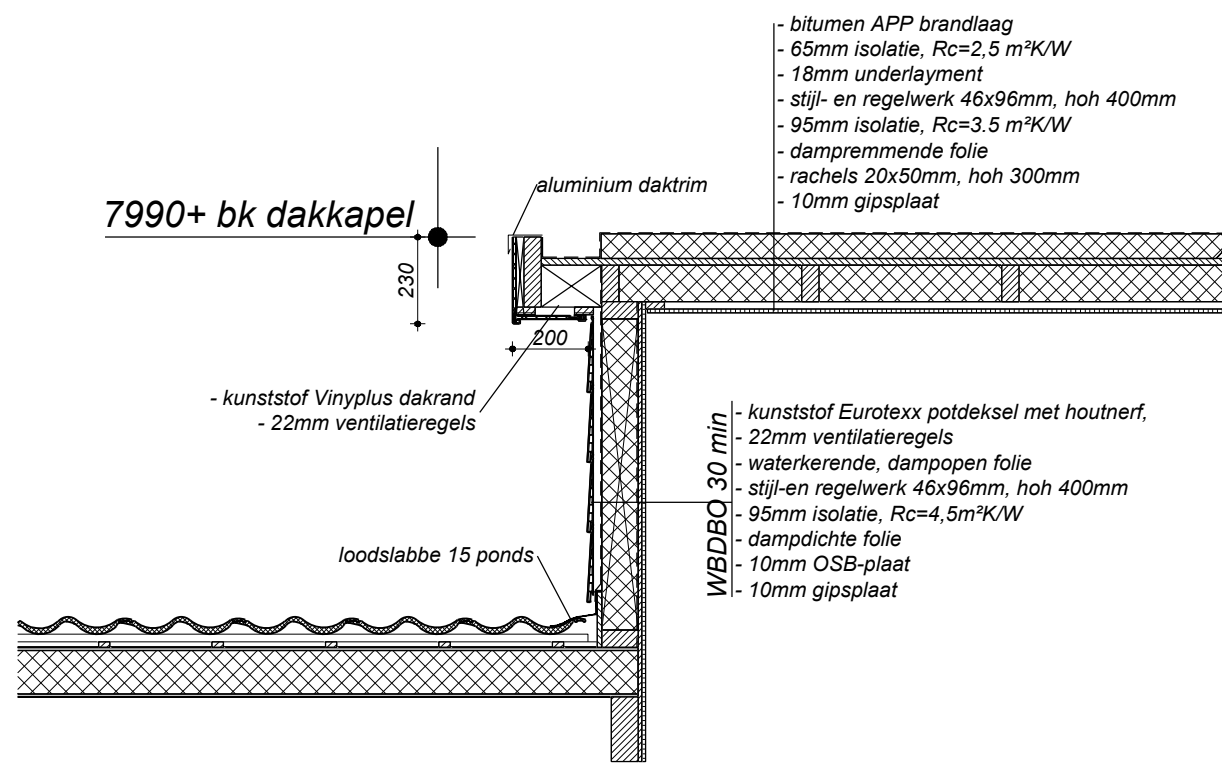


Detail 4

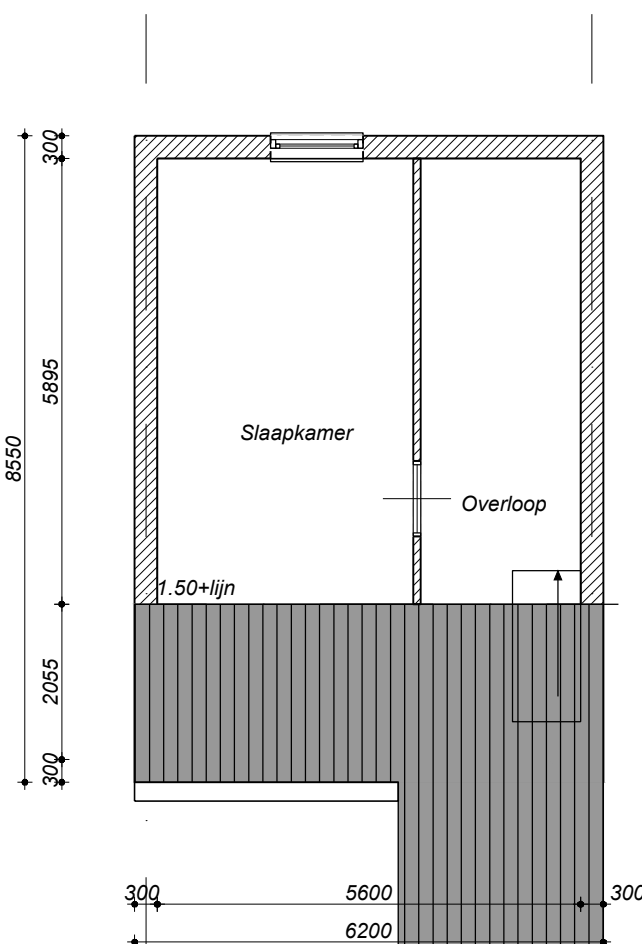


2e Verdieping Bestaand

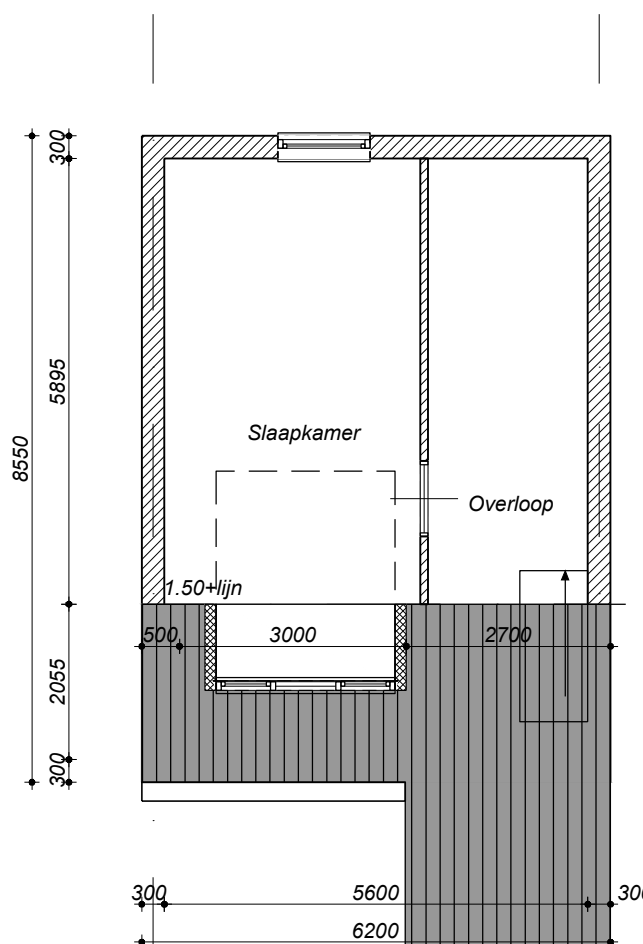

2e Verdieping Nieuw

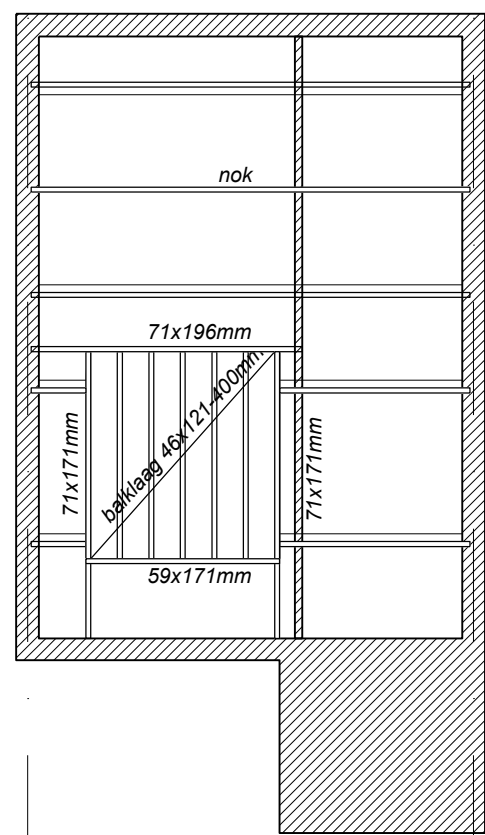

Kapplan Nieuw

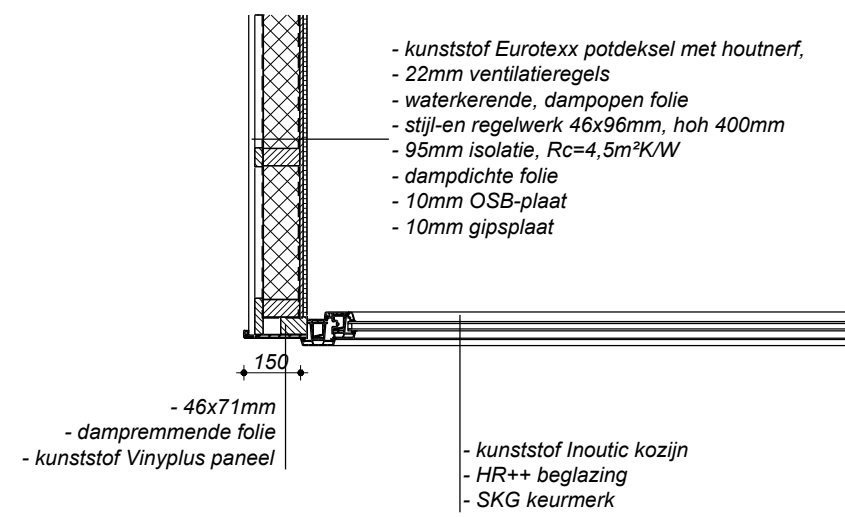

Detail 5



RENVOOI

(tenzij anders vermeld, geldt.)

Situatietekening:

De situatietekening is noordgericht
Kadastrale gemeente: Vlaardingen
Sectie: K Kavelnummer(s): 2280

Materiaal- en kleurgebruik:

- zijwangen, kunststof, antraciet
- kozijnen, kunststof, creme
- dakbedekking, bitumen
- overstekken, kunststof, creme
- ramen, kunststof, RAL 5011
- dakrand, kunststof, RAL 5011
-
-

Algemeen:

- Hang- en sluitwerk volgens NEN 5096, minimaal 2 sterren, klasse zwaar, conform politiekeurmerk
- Beglazing volgens NEN 3569 (veiligheidsbeglazing in gebouwen)
- Kozijnen, ramen en deuren voorzien van HR++ beglazing met k=1,0
- Wateropname vloer, wanden en plafond in sanitaire ruimtes volgens NEN 2778
-
-
-

Uitvoering houtconstructie volgens NEN-EN 1995-1-1:

Houtkwaliteit:	Vloerbalken:	Sterkteklasse: C18	Klimaatklasse: II
	Gordingen:	Sterkteklasse: C24	Klimaatklasse: I
	Gelamineerd:	Sterkteklasse: GL24h	Klimaatklasse: II
Opleglengte:	op metselwerk $\geq 100\text{mm}$		
Overig:	Vloerbalken en gordingen aan staalkonstruktie verankeren met strippen min. $50 \times 5\text{mm}^2$ en houtdraad- en/of slotbouten. Balkhout dient als droog hout ($<20\%$ vochtgehalte) te worden toegepast. Balkafmetingen zijn geschaafde maten.		

Maatvoering:

Maten in mm.	V.P. = b.k. afgewerkte vloer
Peil =	V.P.
Hoogtematen in mm. t.o.v.:	Maatvoering en constructie bestaand werk ter plaatse innemen en controleren. Onderstreepte maatvoering is niet op schaal!
Peil	Alle details zijn principe details.

E			
D			
C			
B			
A	15-03-2018	AD	breedte dakkapel
wijz:	datum:	getekend:	opmerkingen:

Gevels, plattegronden, doorsnede, details en situatie

- Bestaande en Nieuwe toestand -

Project: Het plaatsen van een dakkapel te Vlaardingen	Fase: Vergunning	Status: definitief
BURGTSTAETE bouwkundig tekenburo	Projectadres: Lindendreef 69	Datum: 27-02-2018
Werkina 13 4251 HK Werkendam T 06-34101545 E post@burgtstaete.nl	Opdrachtgever: Dhr. J.M. Govaart Lindendreef 69 3137 CK VLAARDINGEN	Werknummer: 18018 Tekeningnummer: B-01
	Schaal: 1:100, 1:20	
	Fomaat: A1	
	Getekend: AD	